

# N A B L A d.o.o.

## AUTOMATIZACIJA I ELEKTRONIKA

Mjesto za ovjeru projekta :

Građevina : ENERGETSKA OBNOVA ZGRADA  
FAKULTETA STROJARSTVA I BRODOGRADNJE,  
CJELINA JUG (ZGRADE A, B, C, D)

Lokacija : Ivana Lučića 5, 10002 Zagreb  
k.č. 4142, 4139/1, 4139/5, 4139/6, 4139/7, 4139/8, 4139/9,  
4139/10, 4139/11, 4139/13, 4139/14, 4111/1, svek.o.Tmje

Investitor: Sveučilište u Zagrebu  
FAKULTET STROJARSTVA I BRODOGRADNJE  
10000 Zagreb, Ivana Lučića 5  
MB: 3276546, OIB: 22910368449

Faza projekta : Glavni projekt

Sadržaj projekta : PROJEKT ELEKTROINSTALACIJA VEZANIH UZ  
REKONSTRUKCIJU STROJARSKIH INSTALACIJA

T.D.22/18E

MAPA5.b

3 uveza

5.b.2.

Z.O.P. 32/18-JUG-GP

Glavni projektant:  
**DAVOR MILETA**  
dipl.ing.građ.

HRVATSKA KOMORA INŽENJERA GRAĐEVINARSTVA  
Davor Milet  
dipl.ing.građ.  
Ovlašteni inženjer građevinarstva

Projekt elektroinstalacija:  
**ŽELJKO VRKLJAN**  
mag.ing.el.

ŽELJKO VRKLJAN  
mag.ing.el.  
OVLASŢENI INŽENJER  
ELEKTROTEHNIKE

Direktor:  
**ŽELJKO VRKLJAN**  
mag.ing.el.


Nabla d.o.o.  
PODSTRANA

Podstrana, prosinac 2018

SHEMA I NACRT  
RAZDJELNIKA  
"NP-RP-031"

FSB JUG  
POSTOJEĆE STANJE




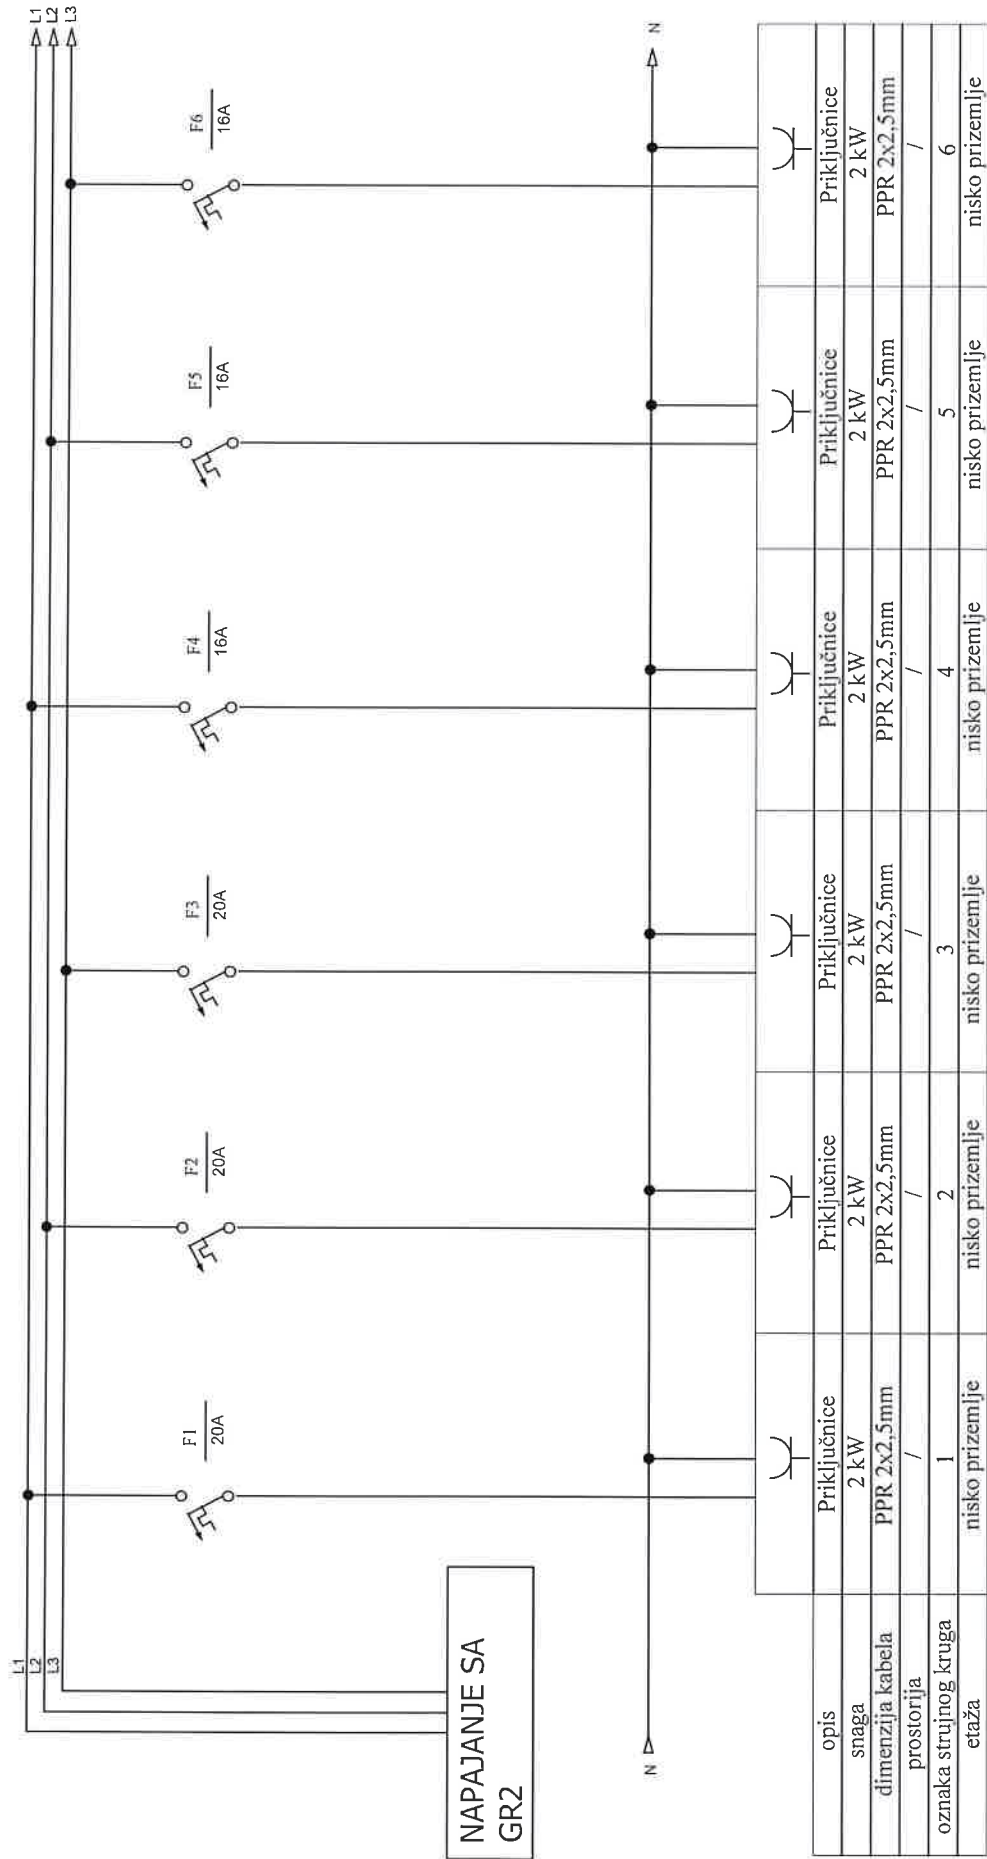

Investitor: Sveučilište u Zagrebu, 10000 Zagreb, Ivana Lučića 5 FAKULTET STROJARSTVA I BRODOGRADNJE	Sadržaj: NP-RP-031	Projektant: NABLA d.o.o. Pišćine 10, Podstrana				Mjerilo: Datum: studeni '18		Prilog:
Gradivina: FAKULTETA STROJARSTVA I BRODOGRADNJE, CJELINA JUG	Funkcija:	Projektant suradnik: Josip Bilić, mag.ing.el.				Projekt: T D. 22/18 E		List 1


Nabla d.o.o. pridržava sva autorska prava korištenja i umnožavanja ovog dokumenta. Investitor ima pravo isti koristiti samo za navedenu građevinu u skladu s Ugovorom.



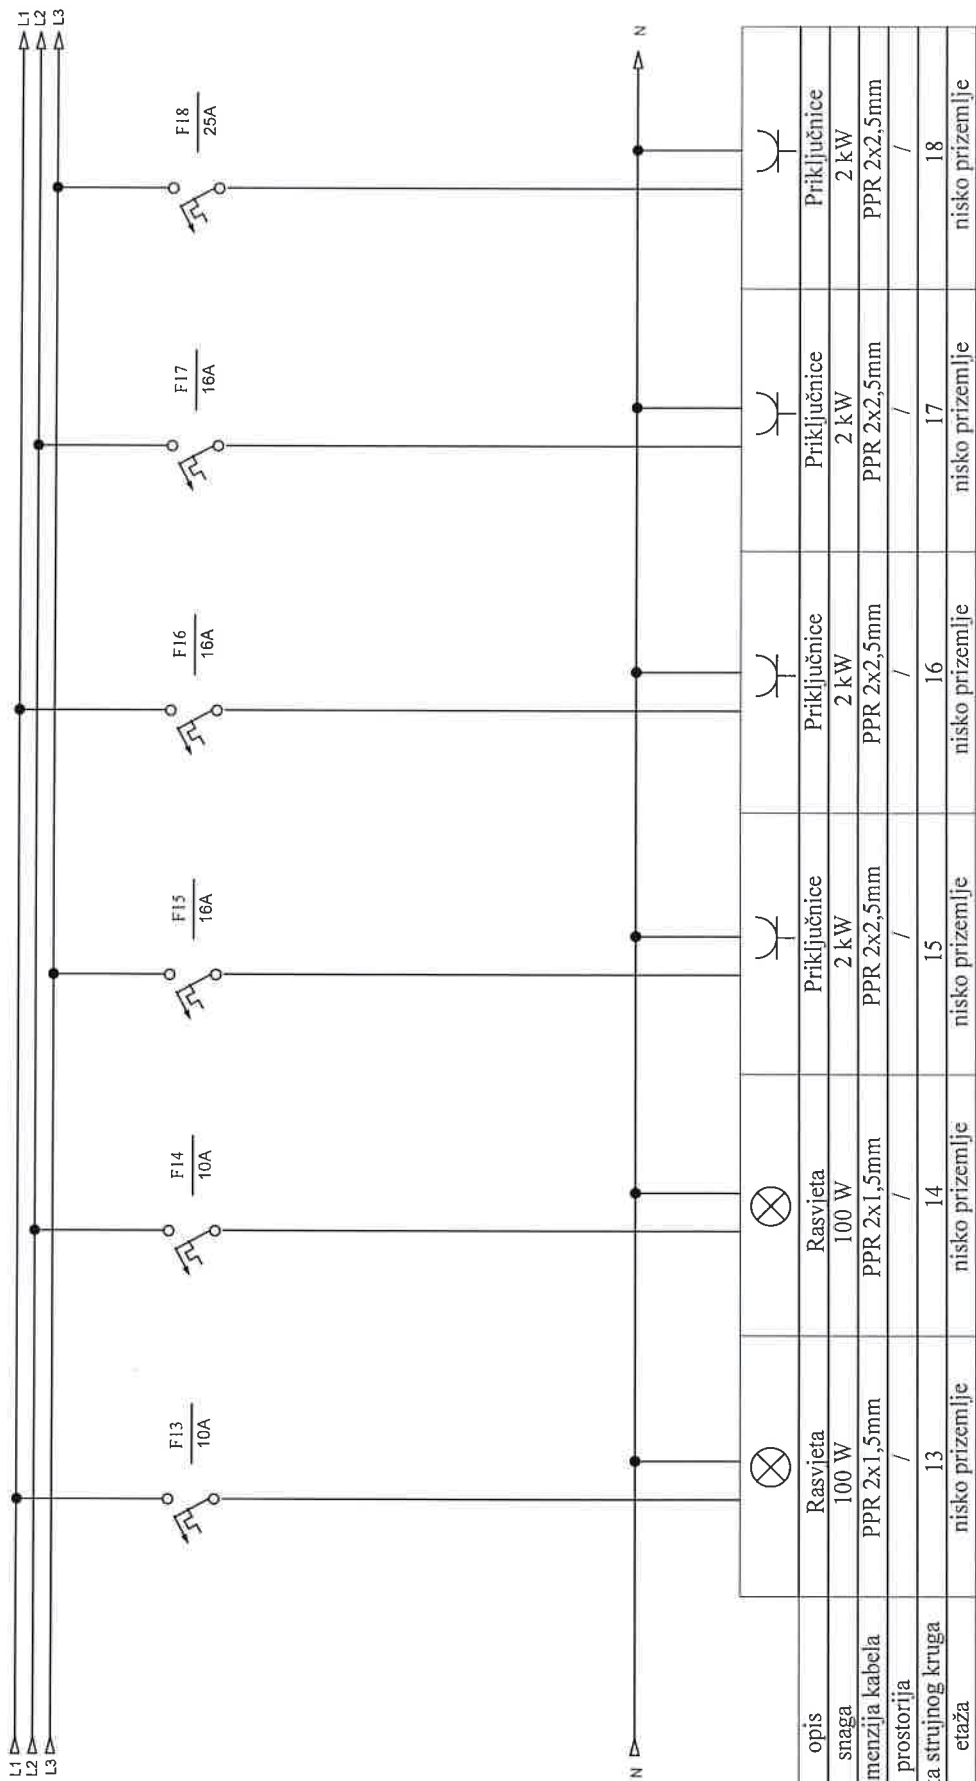


opis	Rasvjeta	Rasvjeta	Prikliučnice	Prikliučnice	Prikliučnice	Prikliučnice	Prikliučnice
snaga	100 W	100 W	2 kW	2 kW	2 kW	2 kW	2 kW
dimenzija kabela	PPR 2x1,5mm	PPR 2x1,5mm	PPR 2x2,5mm	PPR 2x2,5mm	PPR 2x2,5mm	PPR 2x2,5mm	PPR 2x2,5mm
prostorija	/	/	/	/	/	/	/
oznaka strujnog kruga	13	14	15	16	17	18	18
etaža	nisko prizemlje	nisko prizemlje	nisko prizemlje	nisko prizemlje	nisko prizemlje	nisko prizemlje	nisko prizemlje

Investitor: Sveučilište u Zagrebu, 10000 Zagreb, Ivana Lučića 5 FAKULTET STROJARSTVA I BRODOGRADNJE	Sadržaj: NP-RP-031	NABLA d.o.o.		Projektant:		Prilog:
				Mjerilo:	Datum:	
Gradivina: FAKULTETA STROJARSTVA I BRODOGRADNJE, CIJELINA JUG	Funkcija:	Pišćine 10, Podstrana		Projektant suradnik:		Revizija: 5
				Josip Bilić, mag.ing.el.		
				Projekt: T D 22/18 E		List 3

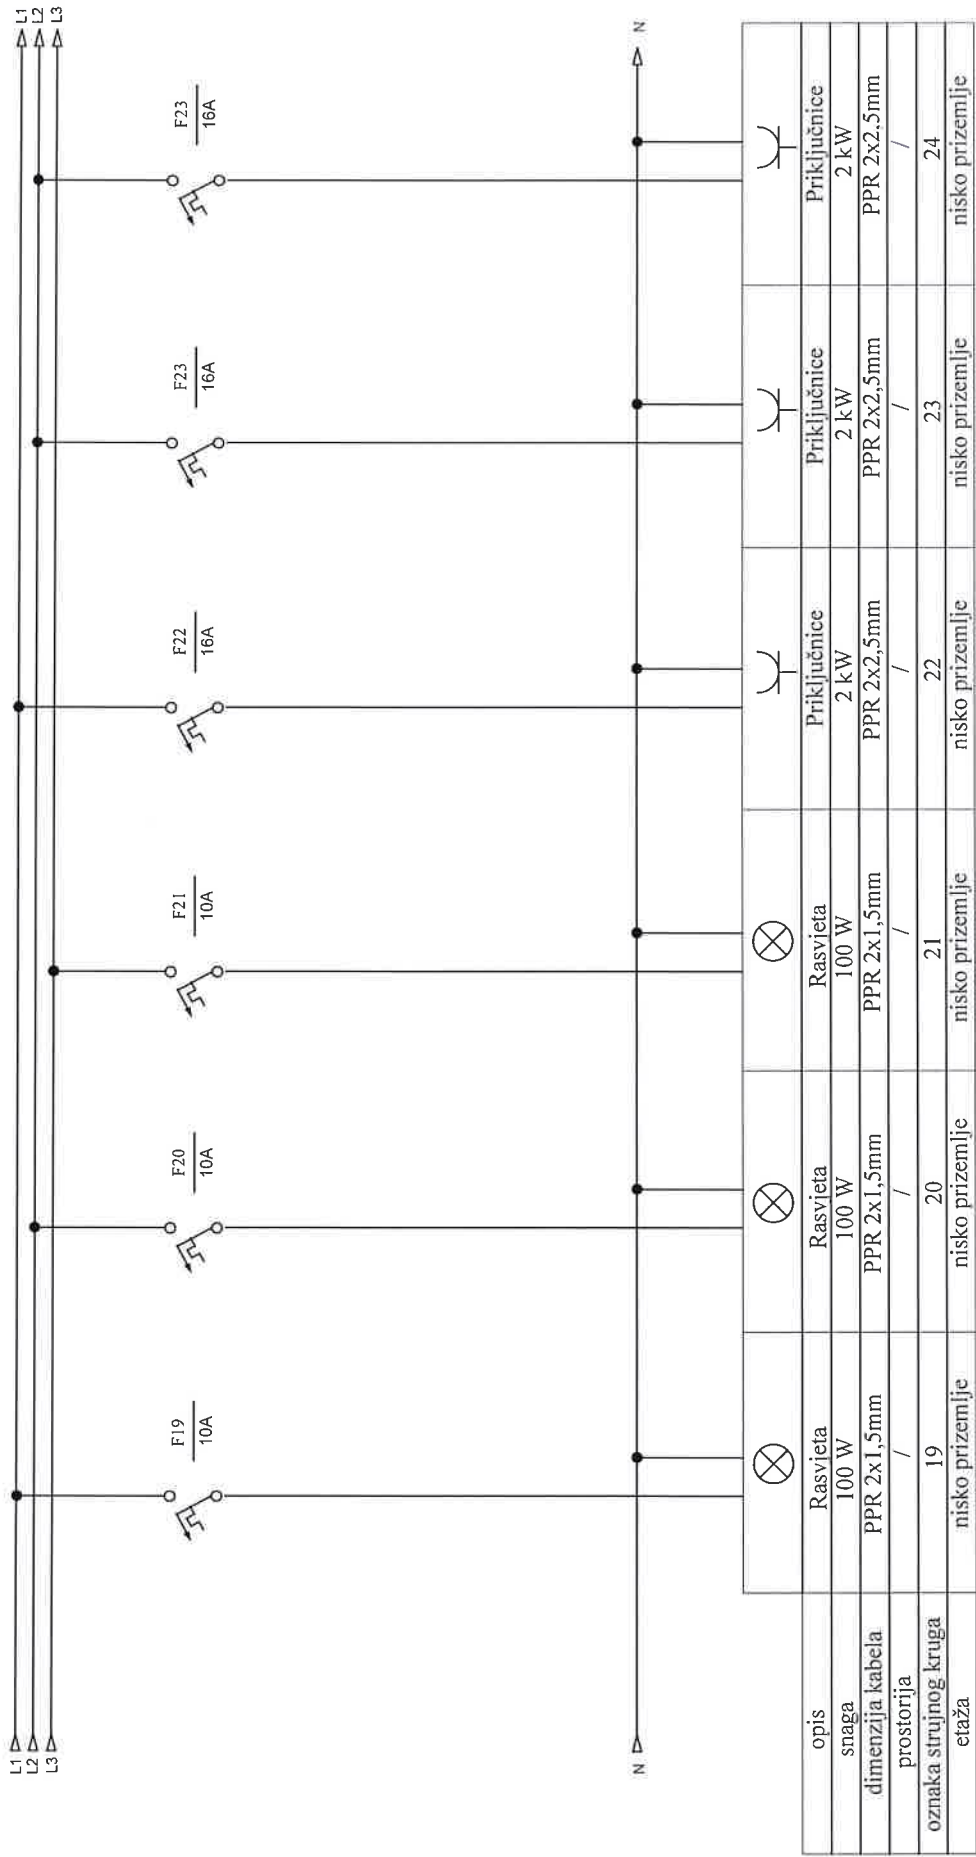


opis	Rasvjeta	Rasvjeta	Rasvjeta	Prikliučnice	Prikliučnice	Prikliučnice
snaga	100 W	100 W	100 W	2 kW	2 kW	2 kW
dimenzija kabla	PPR 2x1,5mm	PPR 2x1,5mm	PPR 2x1,5mm	PPR 2x2,5mm	PPR 2x2,5mm	PPR 2x2,5mm
prostori	/	/	/	/	/	/
oznaka strujnog kruga	19	20	21	22	23	24
etaža	nisko prizemlje	nisko prizemlje	nisko prizemlje	nisko prizemlje	nisko prizemlje	nisko prizemlje

Investitor: Sveučilište u Zagrebu, 10000 Zagreb, Ivana Lučka 5 FAKULTET STROJARSTVA I BRODOGRADNJE	Sadržaj: NP-RP-031	NABLA d.o.o.  Pišćine 10, Podstrana		Projektant : Željko Vrkljan, mag.ing.el.	Mjerilo: Datum: studeni '18	Prilog:
				Projektant suradnik: Josip Bilić, mag.ing.el.	Projekt: T.D. 22/18 E Revizija: 5	
Gradivina: FAKULTETA STROJARSTVA I BRODOGRADNJE CJELINA JUG	Funkcija:					4

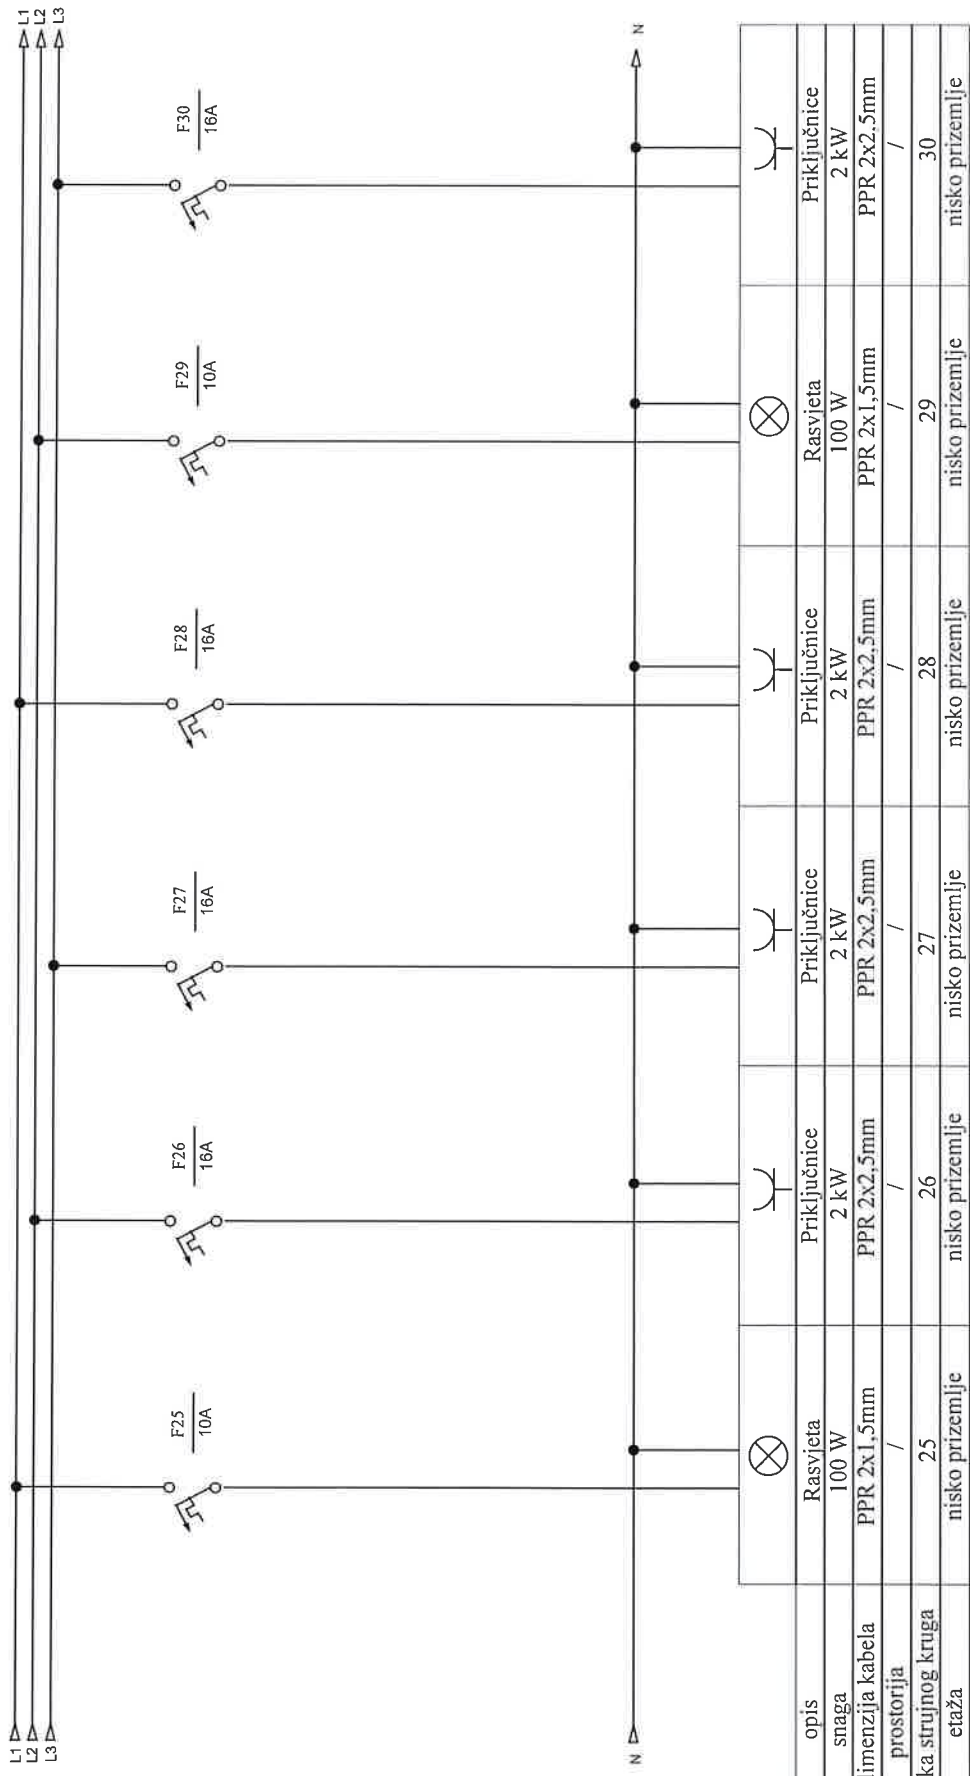

opis	Rasvjeta	Priklijučnice	Priklijučnice	Priklijučnice	Priklijučnice	Priklijučnice
snaga	100 W	2 kW	2 kW	2 kW	2 kW	2 kW
dimenzija kabela	PPR 2x1,5mm	PPR 2x2,5mm	PPR 2x2,5mm	PPR 2x2,5mm	PPR 2x2,5mm	PPR 2x2,5mm
prostorija	/	/	/	/	/	/
oznaka strujnog kruga	25	26	27	28	29	30
etaža	nisko prizemlje	nisko prizemlje	nisko prizemlje	nisko prizemlje	nisko prizemlje	nisko prizemlje


Investitor: Sveučilište u Zagrebu, 10000 Zagreb, Ivana Lučića 5 FAKULTET STROJARSTVA I BRODOGRADNJE	Sadržaj: NP-RP-031	Projektant : Željko Vrkljan, mag ing el.			Mjerilo:	Prilog:
		Projektant suradnik: Josip Bilić, mag ing el.			Datum: studeni '18	
Gradivina: FAKULTETA STROJARSTVA I BRODOGRADNJE CJELINA JUG	Funkcija:	NABLA d.o.o. Piščine 10 , Podstrana			Projekt: T D. 22/18 E	List 5

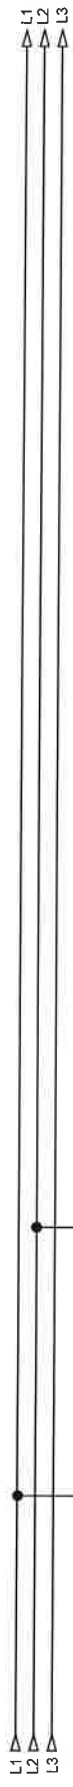

opis	Rezerva	Rezerva	Rezerva	Rezerva	Rezerva
snaga					
dimenzija kabla					
prostorija					
oznaka strujnog kruga					
etaža					

Investitor: Sveučilište u Zagrebu, 10000 Zagreb, Ivana Lučića 5 FAKULTET STROJARSTVA I BRODOGRADNJE	Sadržaj: NP-RP-031	Projektant : NABLA d.o.o. Pišćine 10 , Podstrana		Projektant suradnik: Josip Bilić, mag.ing.el.		Mjenilo: Datum: studeni '18		Prilog:	
Gradivina: FAKULTETA STROJARSTVA I BRODOGRADNJE, C.JELINA LUGI	Funkcija:					Projekt: T D 22/18 E		Revizija: 5	List: 6

Nabla d.o.o. pridržava sva autorska prava korištenja i umnožavanja ovog dokumenta. Investitor ima pravo isti koristiti samo za navedenu građevinu u skladu s Ugovorom.


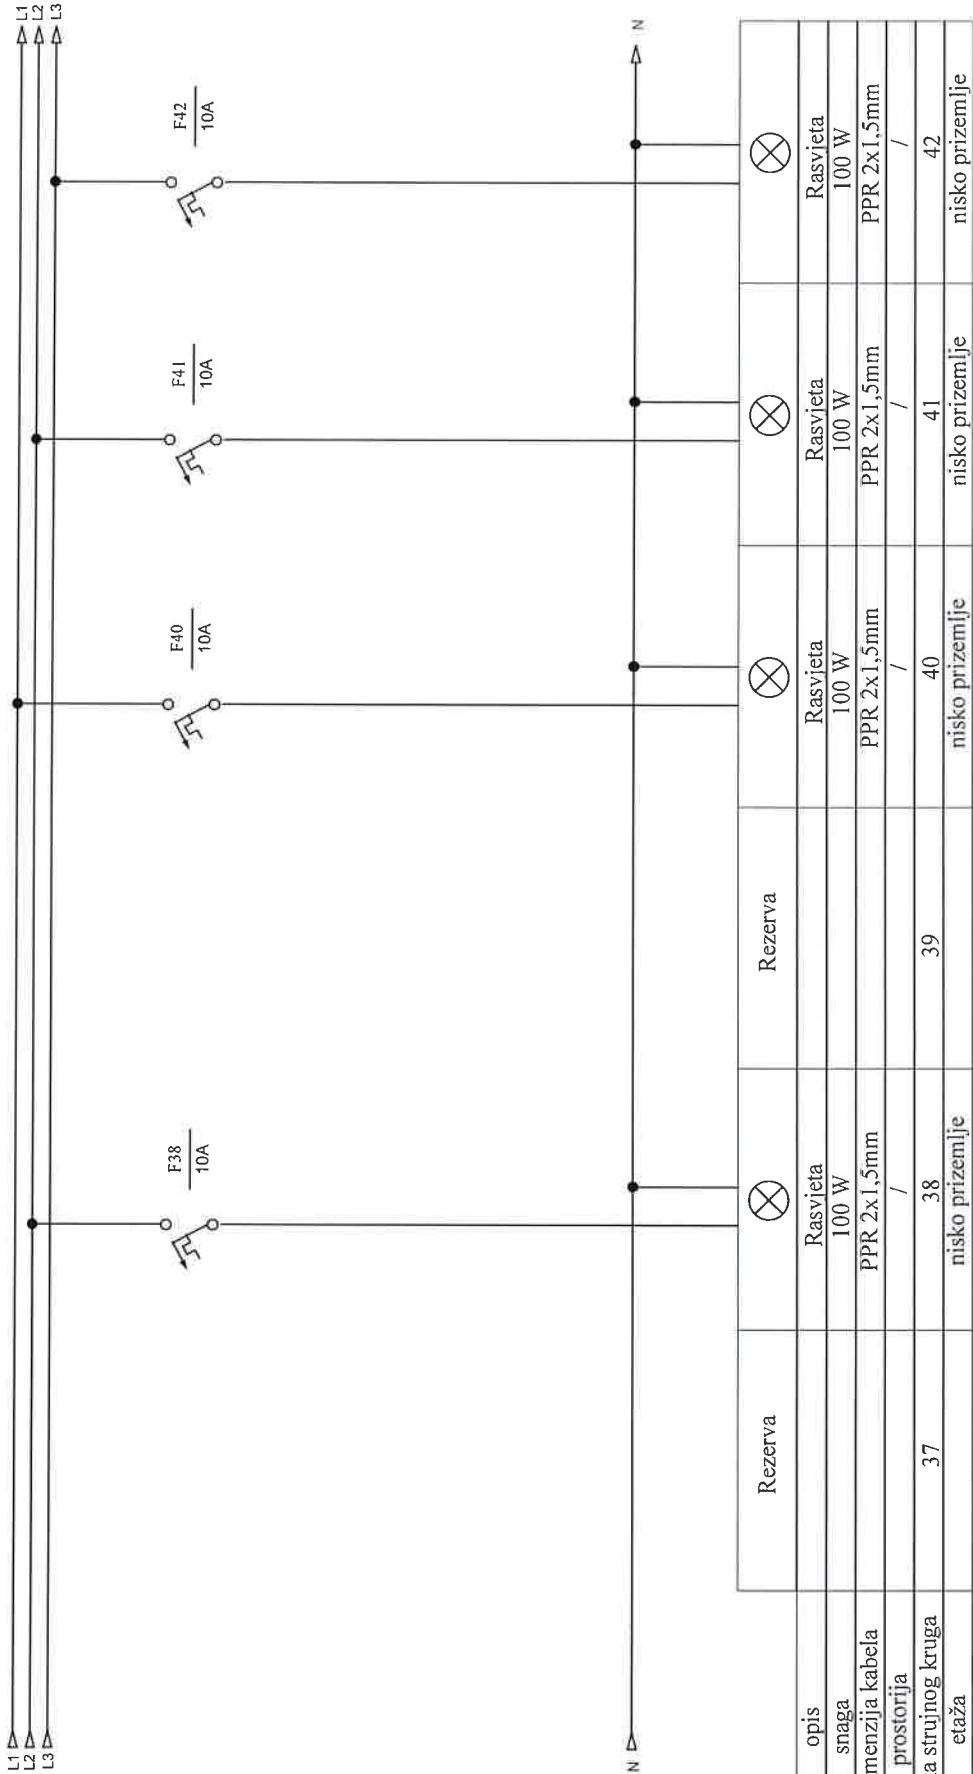


opis	Rezerva	Rezerva	Rezerva	Rezerva	Rezerva
snaga	Rasvjeta	Rasvjeta	Rasvjeta	Rasvjeta	Rasvjeta
dimenzija kabela	100 W	100 W	100 W	100 W	100 W
prostorija	PPR 2x1,5mm	PPR 2x1,5mm	PPR 2x1,5mm	PPR 2x1,5mm	PPR 2x1,5mm
oznaka strujnog kruga	/	/	/	/	/
etaža	37	38	39	40	41
	nisko prizemlje	nisko prizemlje	nisko prizemlje	nisko prizemlje	nisko prizemlje

Investitor: Sveučilište u Zagrebu, 10000 Zagreb, Ivana Lučića 5 FAKULTET STROJARSTVA I BRODOGRADNJE	Sadržaj: NP-RP-031	Projektant: NABLA d.o.o. Piščine 10, Podstrana		Mjerilo: studeni '18		Prilog:
				Datum:		
Gradovina: FAKULTETA STROJARSTVA I BRODOGRADNJE, C.JELINA JUG	Funkcija:	Projektant suradnik: Josip Bilić, mag.ing.el.		Projekt: T D. 22/18 E		List: 7



# NP-RP-031

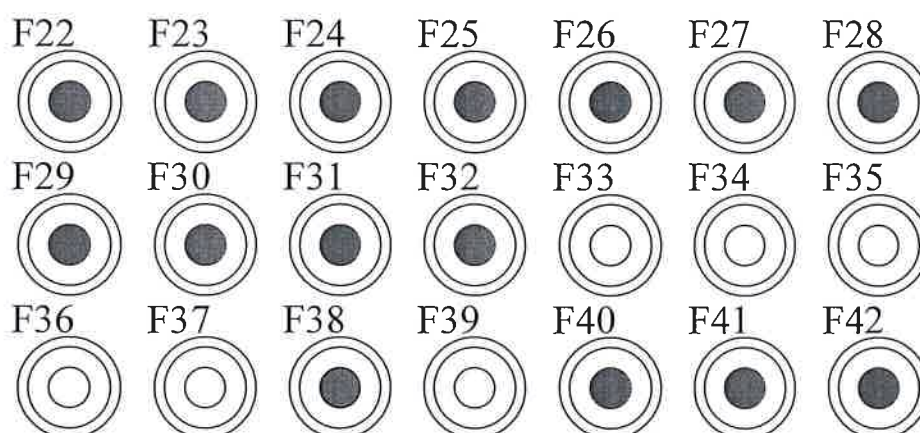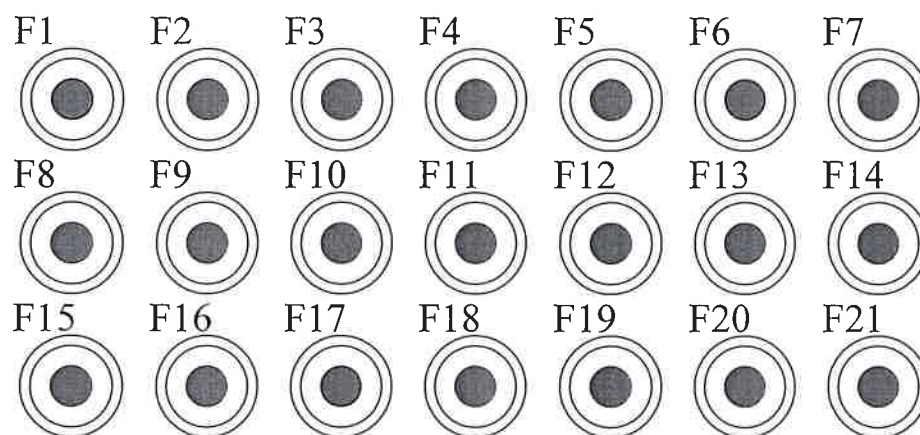

————— 10 A

————— 16 A

————— 20 A

————— 25 A


————— 63 A



SHEMA I NACRT  
RAZDJELNIKA  
"NP-RP-011"


FSB JUG  
POSTOJEĆE STANJE



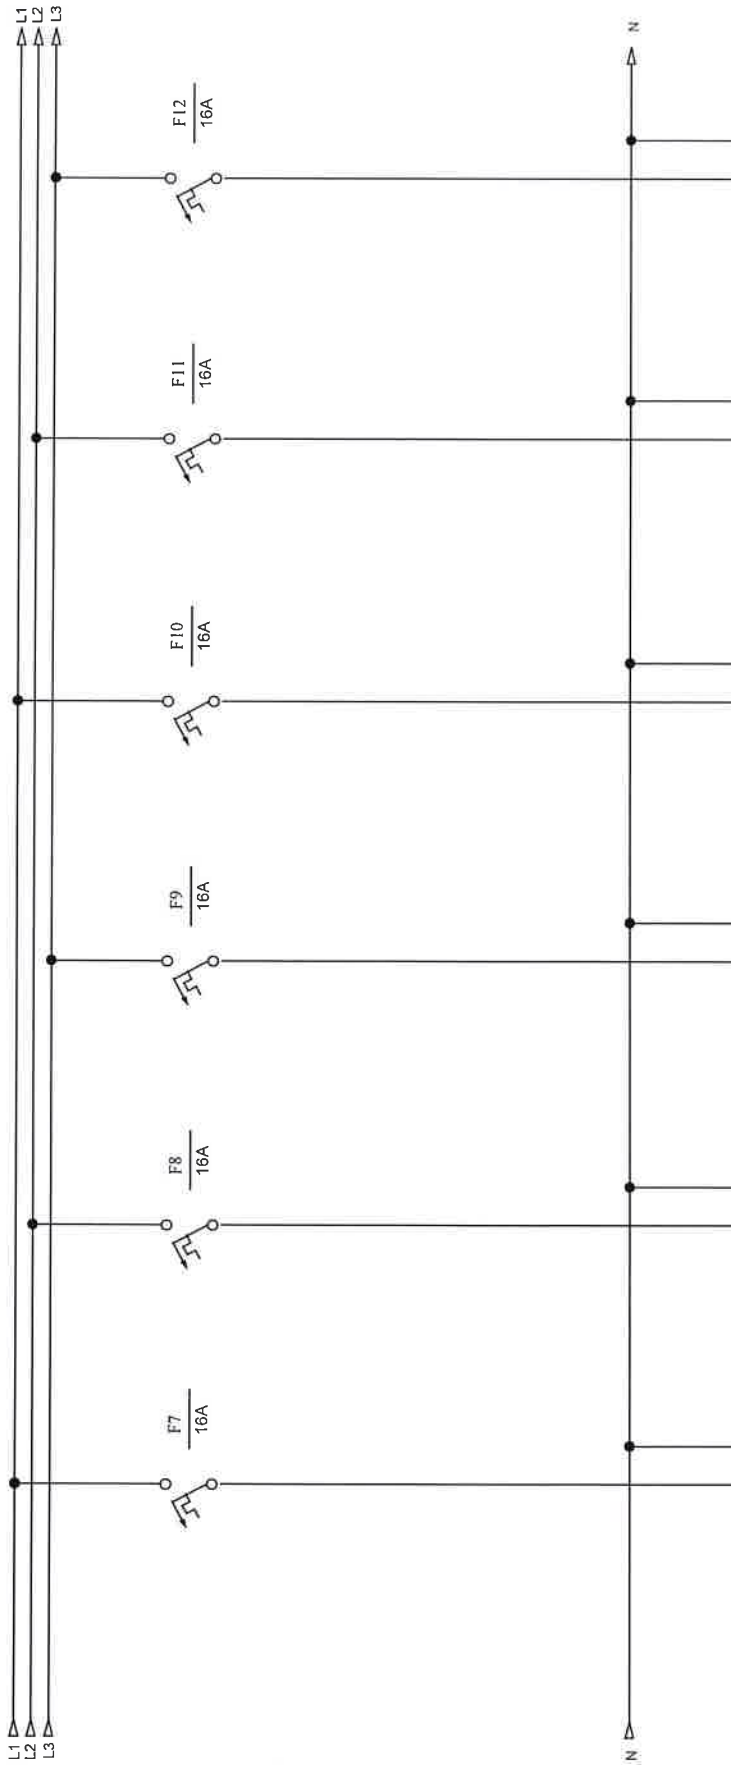


Investitor: Sveučilište u Zagrebu, 10000 Zagreb, Ivana Lučića 5 FAKULTET STROJARSTVA I BRODOGRADNJE	Sadržaj:  NP-RP-011	NABLA d.o.o.	Projektant :		Mjerilo:	Prilog:
			Željko Vrkljan, mag.ing.el.		Datum: studen '18	
Gradjevina: FAKULTETA STROJARSTVA I BRODOGRADNJE, CJELINA JUG	Funkcija:	Pišćine 10 , Podstrana	Projektant suradnik:		Projekt:	List
			Josip Bilić, mag.ing.el.		T.D. 22/18 E	
					Revizija: 5	2



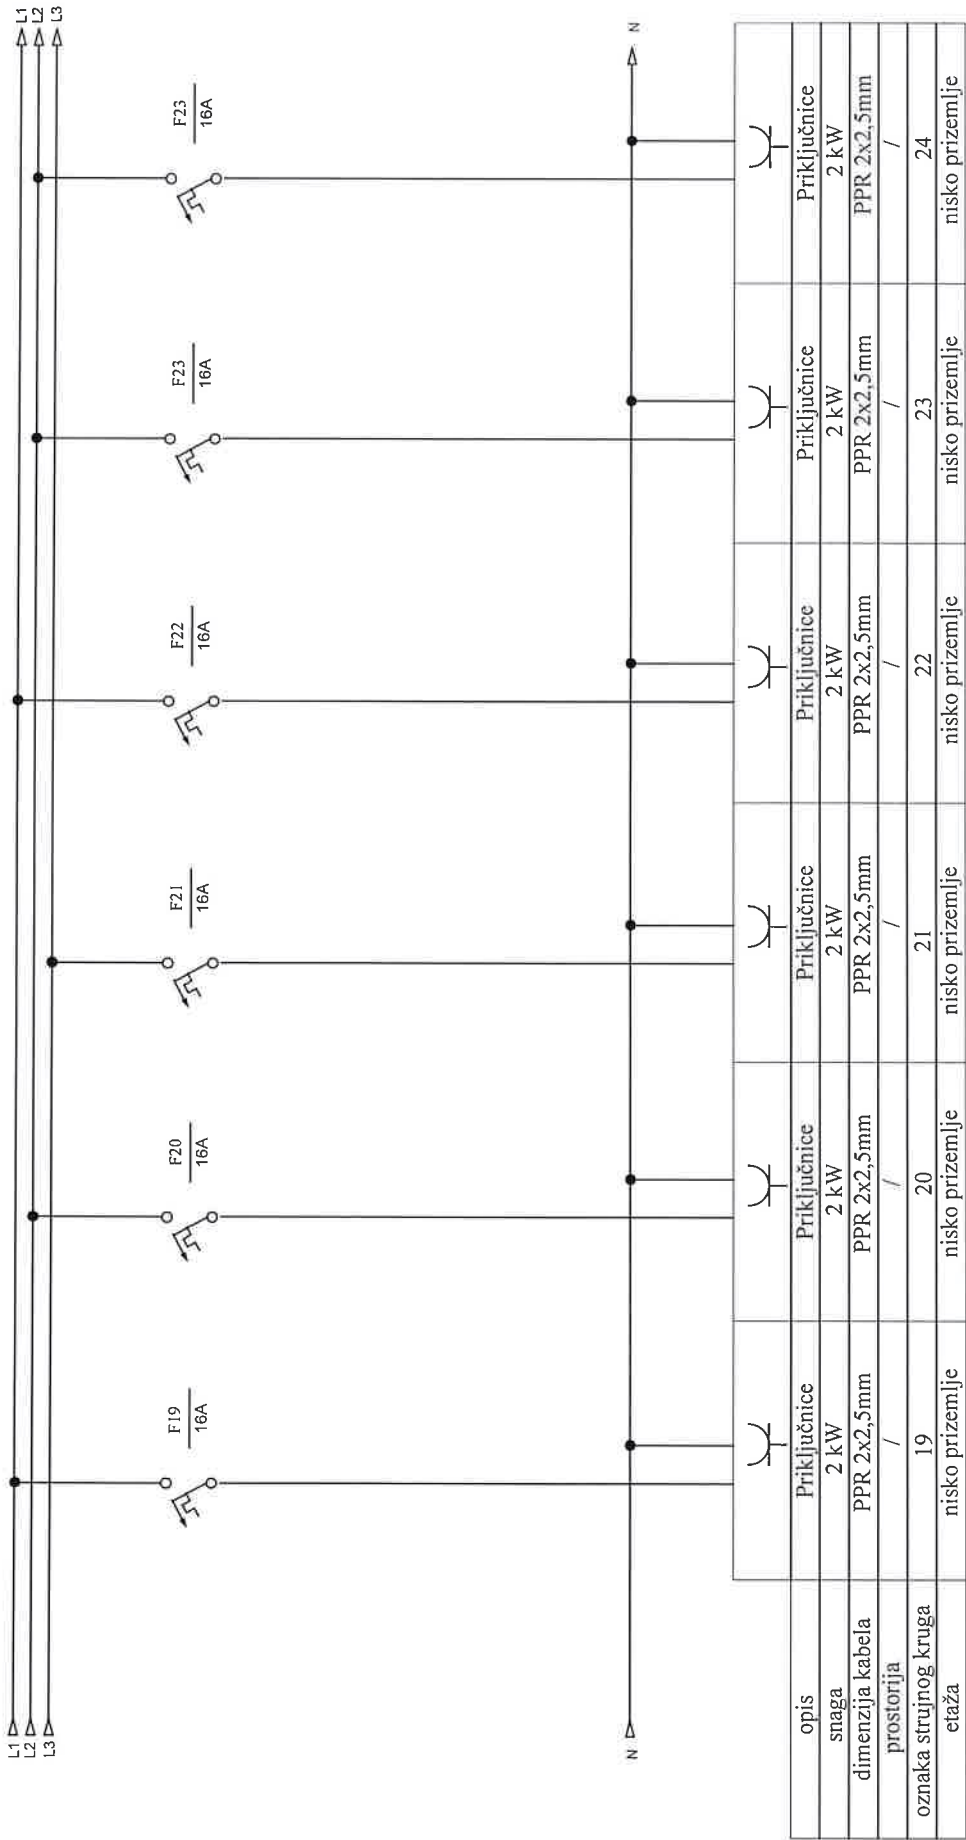

Investitor: Sveučilište u Zagrebu, 10000 Zagreb, Ivana Lučića 5 FAKULTET STROJARSTVA I BRODOGRADNJE	Sadržaj: NP-RP-011	NABLA d.o.o.		Projektant: Željko Vrkljan, mag.ing.el.	Mjerilo: studeni '18	Prilog:	
Gradjevina: FAKULTETA STROJARSTVA I BRODOGRADNJE, CJELINA JUG	Funkcija:	Pišćine 10, Podstrana		Projektant suradnik: Josip Bilić, mag.ing.el.	Projekt: T.D. 22/18 E	Revizija: 5	Lst: 4




Nabla d.o.o. pridržava sva autorska prava korištenja i umnožavanja ovog dokumenta. Investitor ima pravo isti koristiti samo za navedenu građevinu u skladu s Ugovorom.

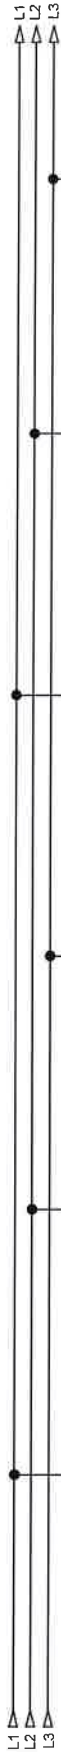

opis	Priključnice	Priključnice	Priključnice	Priključnice	Priključnice	Priključnice
snaga	2 kW	2 kW	2 kW	2 kW	2 kW	2 kW
dimenzija kabela	PPR 2x2,5mm	PPR 2x2,5mm	PPR 2x2,5mm	PPR 2x2,5mm	PPR 2x2,5mm	PPR 2x2,5mm
prostorija	/	/	/	/	/	/
oznaka strujnog kruga	25	26	27	28	29	30
etaža	nisko prizemlje	nisko prizemlje	nisko prizemlje	nisko prizemlje	nisko prizemlje	nisko prizemlje


Investitor: Sveučilište u Zagrebu, 10000 Zagreb, Ivana Lučića 5 FAKULTET STROJARSTVA I BRODOGRADNJE	Sadržaj: NP-RP-011	Projektant : Željko Vrkljan, mag ing el		Mijenilo:	Prilog:
				Datum: studeni '18	
Gradovina: FAKULTETA STROJARSTVA I BRODOGRADNJE, CJELINA JUG	Funkcija:	Projektant suradnik: Josip Bilić, mag ing el		Projekt: T D. 22/18 E	Revizija: 5 Lst 5

Nabla d.o.o. pridržava sva autorska prava korištenja i umnožavanja ovog dokumenta. Investitor ima pravo isti koristiti samo za navedenu građevinu u skladu s Ugovorom.

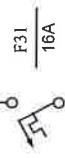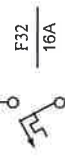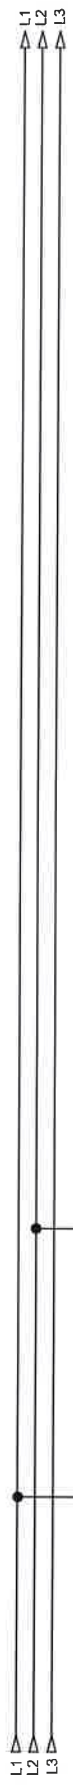

opis	Priključnice	Priključnice
snaga	2 kW	2 kW
dimenzija kabla	PPR 2x2,5mm	PPR 2x2,5mm
prostorija	/	/
oznaka strujnog kruga	31	32
etaža	nisko prizemlje	nisko prizemlje

Investitor: Sveučilište u Zagrebu, 10000 Zagreb, Ivana Lučića 5 FAKULTET STROJARSTVA I BRODOGRADNJE	Sadržaj: NP-RP-011	Projektant :		Mjenlo:	Prilog:
		Željko Vrkljan, mag.ing.el.			
Građevina: FAKULTETA STROJARSTVA I BRODOGRADNJE, CIJELINA JUG	Funkcija:	Projektant suradnik:		Projekt:	Revizija: 5
		Josip Bilić, mag.ing.el.		T D 22/18 E	List: 6
NABLA d.o.o.					
Piščine 10 , Podstrana					

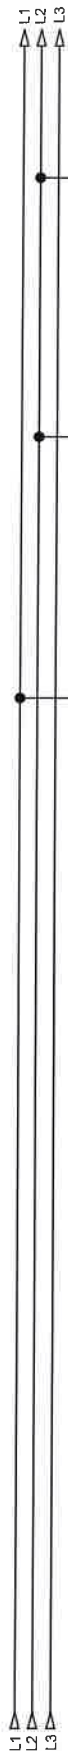


opis	Rezerva	Rezerva	Rezerva	Priključnice	Priključnice	Priključnice
snaga				2 kW	2 kW	2 kW
dimenzija kabla				PPR 2x10mm	PPR 2x10mm	PPR 2x10mm
prostorija				/	/	/
oznaka strujnog kruga	35	36	37	38	39	40
etaža				nisko prizemlje	nisko prizemlje	nisko prizemlje

Investitor: Sveučilište u Zagrebu, 10000 Zagreb, Ivana Lučića 5 FAKULTET STROJARSTVA I BRODOGRADNJE	Sadržaj: NP-RP-011	Projektant : Željko Vrkljan, mag.ing.el.		Mjerilo:	Prilog:
				Datum: studeni '18	
		Gradivina: FAKULTETA STROJARSTVA I BRODOGRADNJE, C.JELINA JUGI Funkcija:	Projektant suradnik: Josip Bilic, mag.ing.el.		Projekt: T.D. 22/18 E

Nabla d.o.o. pridržava sva autorska prava korištenja i umnožavanja ovog dokumenta. Investitor ima pravo isti koristiti samo za navedenu građevinu u skladu s Ugovorom.



# NP-RP-011

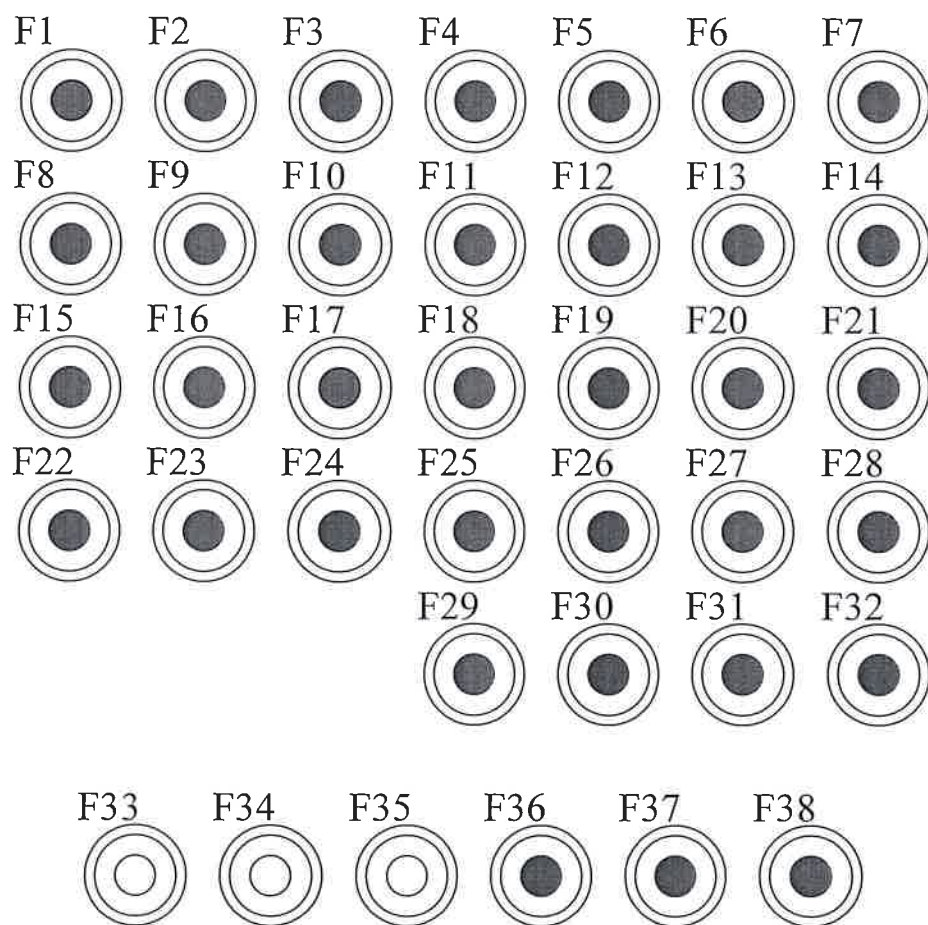

————— 10 A

————— 16 A


————— 20 A

————— 25 A

————— 63 A


SHEMA I NACRT  
RAZDJELNIKA  
"NP-RP-013"

FSB JUG  
POSTOJEĆE STANJE

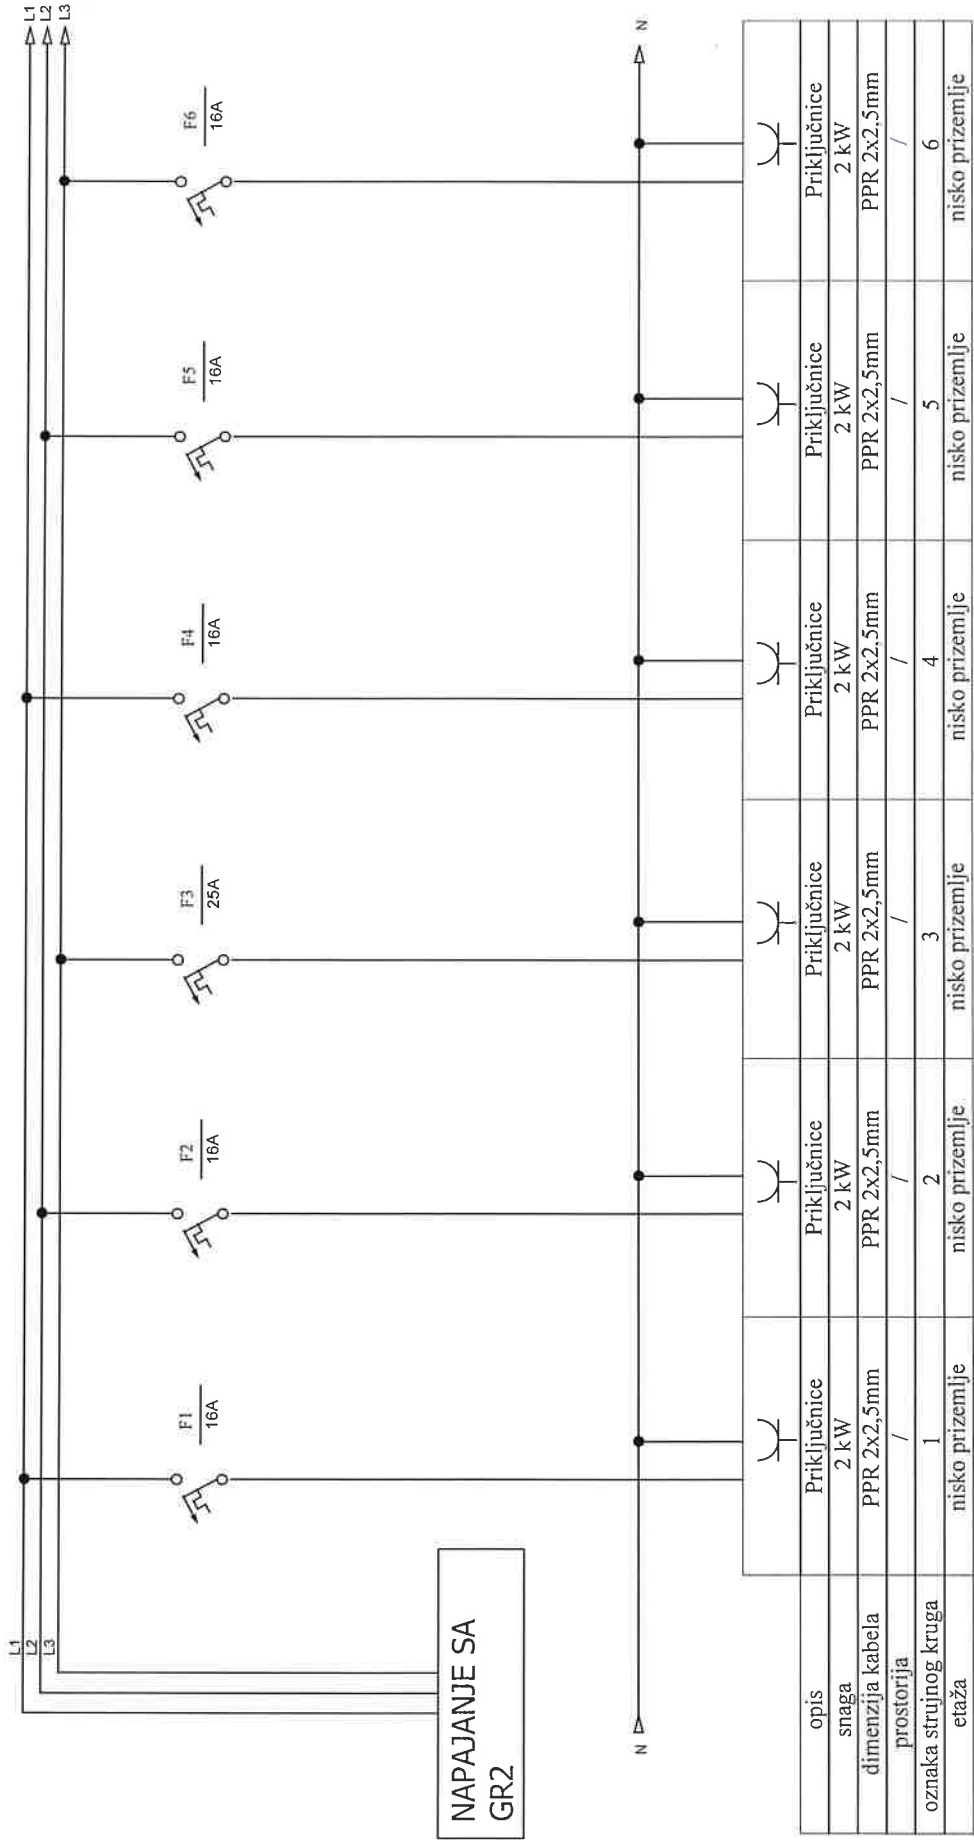


Investitor: Sveučilište u Zagrebu, 10000 Zagreb, Ivana Lučića 5 FAKULTET STROJARSTVA I BRODOGRADNJE	Sadržaj: NP-RP-013	NABLA d.o.o.				Projektant : Željko Vrkljan, mag.ing.el.	Mjerilo:	Prilog:	
							Datum: studeni '18		
Gradivina: FAKULTETA STROJARSTVA I BRODOGRADNJE C.JELINA JUG	Funkcija:	Piščine 10 , Podstrana				Projektant suradnik: Josip Bilić, mag.ing.el.	Projekt: T.D. 22/18 E	Revizija: 5	List: 1

Nabla d.o.o. pridržava sva autorska prava konštenja i umnožavanja ovog dokumenta. Investitor ima pravo isti koristiti samo za navedenu građevinu u skladu s Ugovorom.

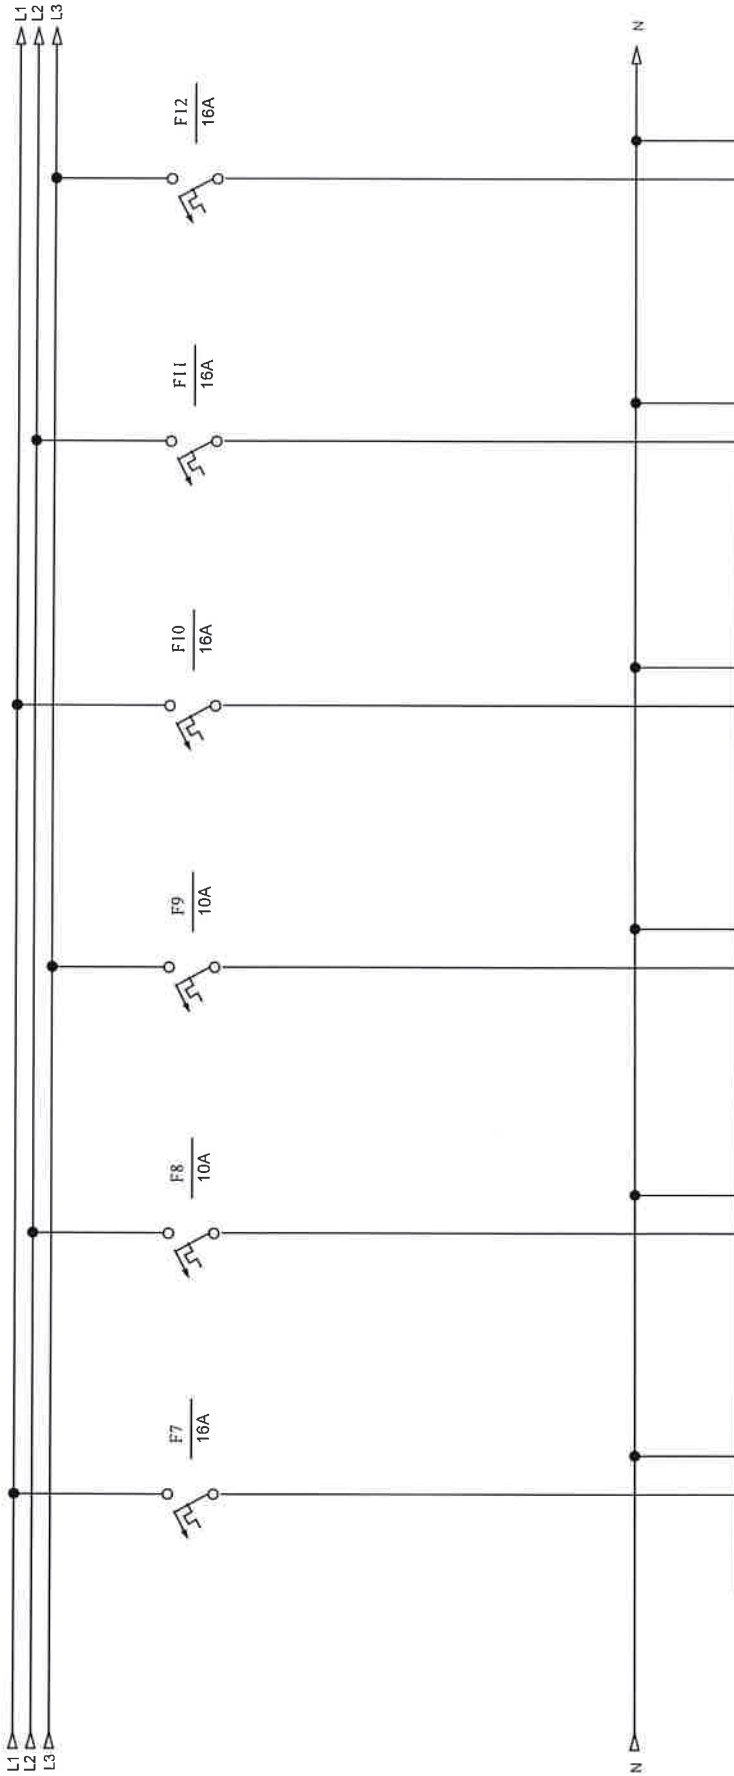

opis	Priključnice	Rasvjeta	Rasvjeta	Priključnice	Priključnice	Priključnice
snaga	2 kW	100 W	100 W	2 kW	2 kW	2 kW
dimenzija kabela	PPR 2x2.5mm	PPR 2x1.5mm	PPR 2x1.5mm	PPR 2x2.5mm	PPR 2x2.5mm	PPR 2x2.5mm
prostorija	/	/	/	/	/	/
oznaka strujnog kruga	7	8	9	10	11	12
etaža	nisko prizemlje	nisko prizemlje	nisko prizemlje	nisko prizemlje	nisko prizemlje	nisko prizemlje

Investitor: Sveučilište u Zagrebu, 10000 Zagreb, Ivana Lučića 5 FAKULTET STROJARSTVA I BRODOGRADNJE	Sadržaj: NP-RP-013	NABLA d.o.o.		Projektant :		Mjerilo:	Prilog:	
		Pišćine 10, Podstrana		Željko Vrkljan, mag.ing.el.		Datum: studeni '18		
Gradjevina: FAKULTETA STROJARSTVA I BRODOGRADNJE, CJELINA JUG	Funkcija:			Projektant suradnik:		Projekt:	Revizija: 5	List: 2
				Josip Bilić, mag.ing.el.		T.D. 22/18 E		

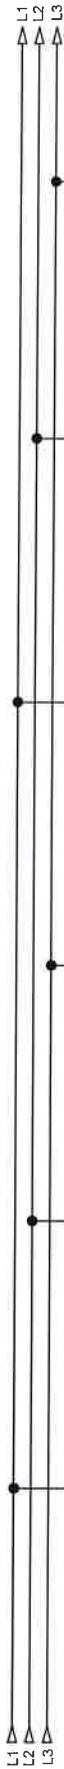


opis	Priključnice	Priključnice	Priključnice	Priključnice	Priključnice	Priključnice	Rasvjeta	Rasvjeta	Priključnice
snaga	2 kW	2 kW	2 kW	2 kW	2 kW	2 kW	100 W	100 W	2 kW
dimenzija kabela	PPR 2x2,5mm	PPR 2x2,5mm	PPR 2x2,5mm	PPR 2x2,5mm	PPR 2x2,5mm	PPR 2x2,5mm	PPR 2x1,5mm	PPR 2x1,5mm	PPR 2x2,5mm
prostorija	/	/	/	/	/	/	/	/	/
oznaka strujnog kruga	13	14	15	16	17	18			
etaža	nisko prizemlje	nisko prizemlje	nisko prizemlje	nisko prizemlje	nisko prizemlje	nisko prizemlje			


Investitor: Sveučilište u Zagrebu, 10000 Zagreb, Ivana Lučića 5 FAKULTET STROJARSTVA I BRODOGRADNJE	Sadržaj: NP-RP-013	NABLA d.o.o.  Pišćine 10, Podstrana	Projektant : Željko Vrkljan, mag.ing.el.	Mjerilo:	Prllog:	
				Datum: studeni '18		
Gradovina: FAKULTETA STROJARSTVA I BRODOGRADNJE, CJELINA JUG	Funkcija:		Projektant suradnik: Josip Bilić, mag.ing.el.	Projekt: T.D. 22/18 E		Revizija: 5

Nabla d.o.o. pridržava sva autorska prava korištenja i umnožavanja ovog dokumenta. Investitor ima pravo isti koristiti samo za navedenu građevinu u skladu s Ugovorom.



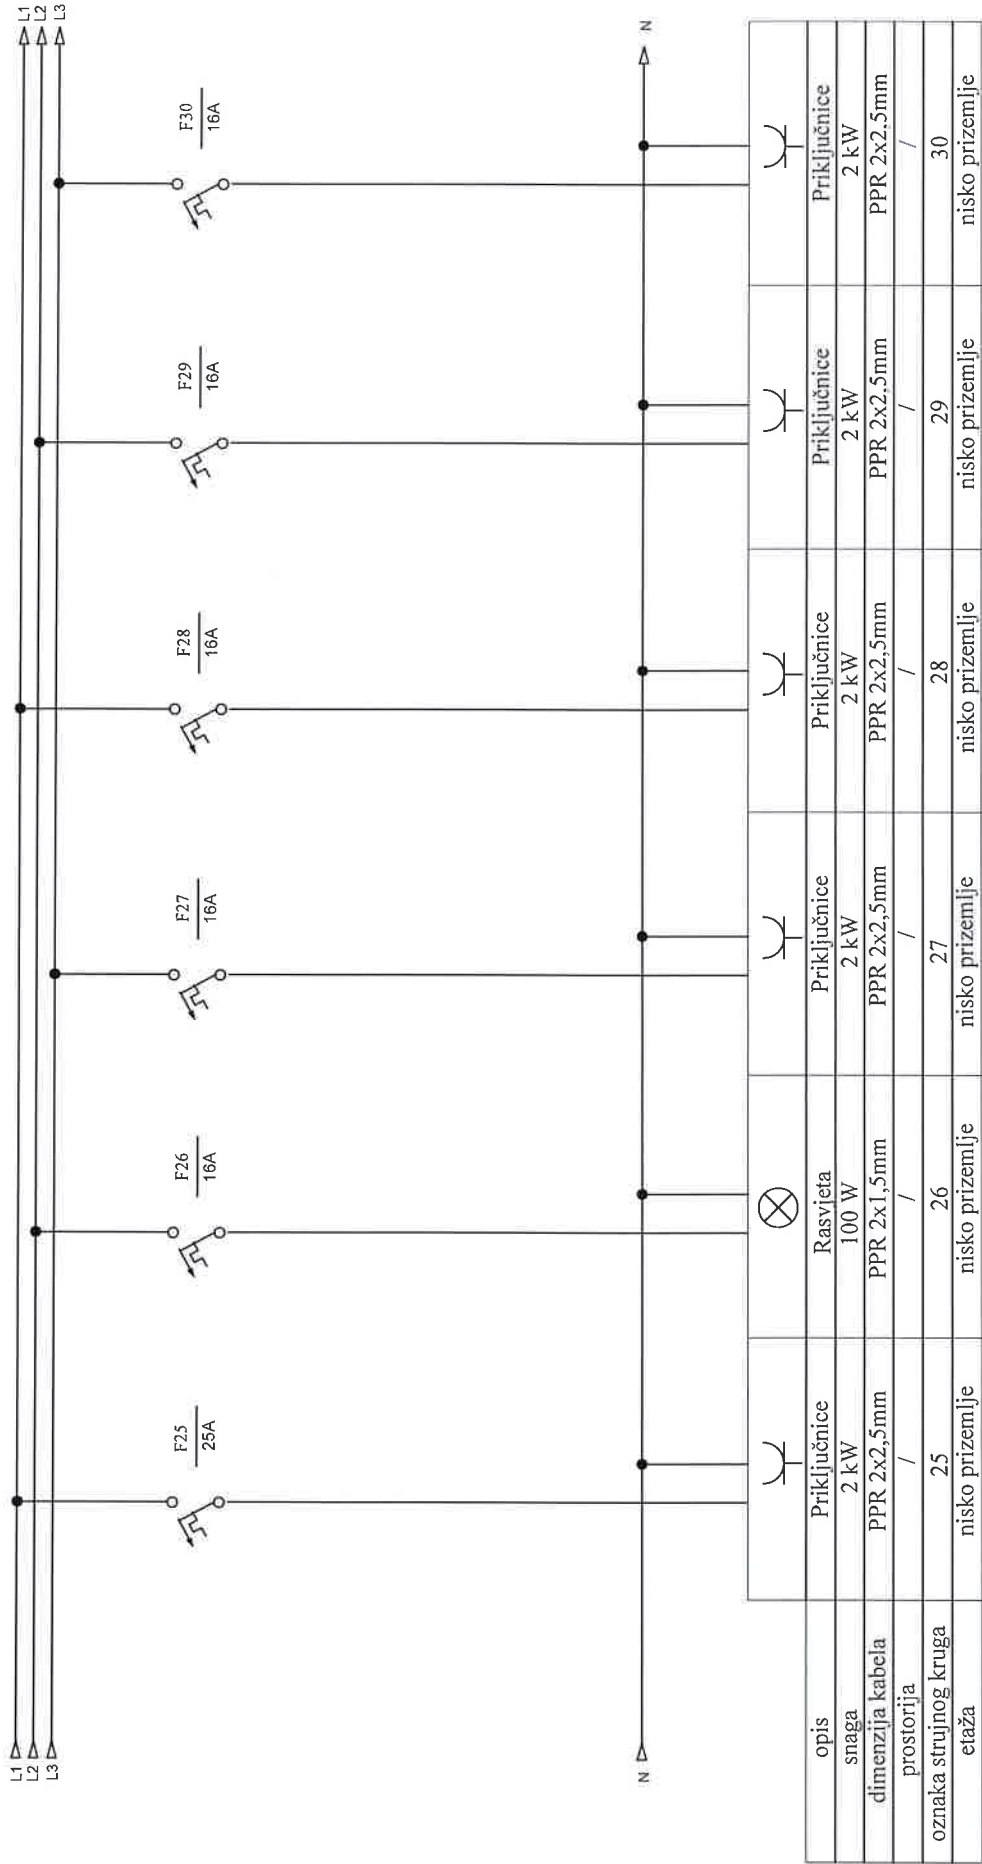


Investitor: Sveučilište u Zagrebu, 10000 Zagreb, Ivana Lučića 5 FAKULTET STROJARSTVA I BRODOGRADNJE	Sadržaj: NP-RP-013	NABLA d.o.o.				Projektant : Željko Vrkljan, mag.ing.el.	Mijenio: Datum: studeni '18	Prilog:
Gradjevina: FAKULTETA STROJARSTVA I BRODOGRADNJE, CJELINA JUG		Pišćine 10 , Podstrana				Projektant suradnik: Josip Bilić, mag.ing.el.	Projekt: T.D. 22/18 E	List: 5

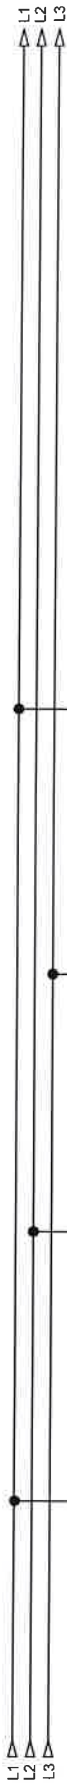

opis	Priključnice	Priključnice	Priključnice	Priključnice
snaga	2 kW	2 kW	2 kW	2 kW
dimenzija kabela	PPR 2x2,5mm	PPR 2x2,5mm	PPR 2x2,5mm	PPR 2x2,5mm
prostorija	/	/	/	/
oznaka strujnog kruga	31	32	33	34
etaža	nisko prizemlje	nisko prizemlje	nisko prizemlje	nisko prizemlje

Investitor: Sveučilište u Zagrebu, 10000 Zagreb, Ivana Lučića 5 FAKULTET STROJARSTVA I BRODOGRADNJE	Sadržaj:  NP-RP-013	Projektant : Željko Vrkljan, mag.ing.el. Projektant suradnik: Josip Bilić, mag.ing.el.	Mijenio: Datum: studeni '18	Prilog:	
Gradovina: FAKULTETA STROJARSTVA I BRODOGRADNJE, CIJELINA JUG	Funkcija:	NABLA d.o.o.  Pišćine 10 , Podstrana	Projekt: T.D. 22/18 E	Revizija: 5	List: 6



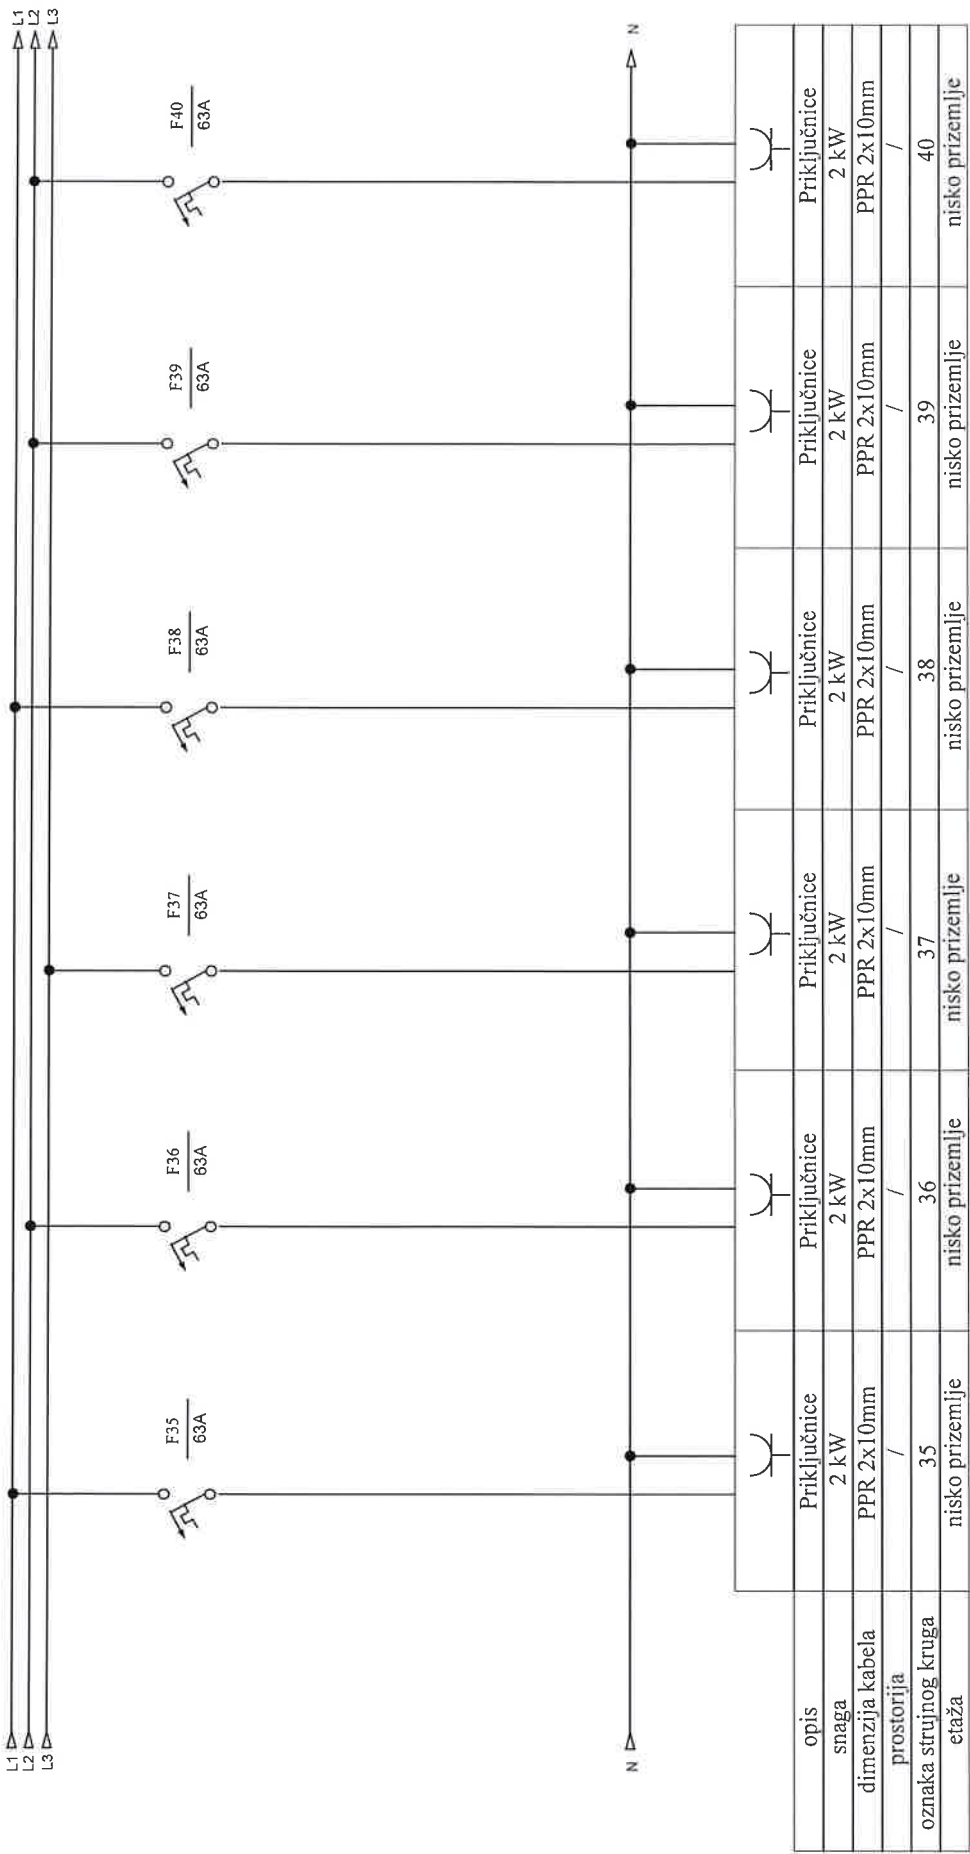

Investitor: Sveučilište u Zagrebu, 10000 Zagreb, Ivana Lučića 5 FAKULTET STROJARSTVA I BRODOGRADNJE	Sadržaj: NP-RP-013	NABLA d.o.o.  Piščine 10, Podstrana	Projektant :	Mijenio:	Prilog:
			Željko Vrkljan, mag.ing.el.	Datum: studeni '18	
Gradivina: FAKULTETA STROJARSTVA I BRODOGRADNJE, CJELINA JUG	Funkcija:		Projektant suradnik: Josip Bilić, mag.ing.el.	Projekt: T D 22/18 E	List: 7
				Revizija: 5	

Nabla d.o.o. pridržava sva autorska prava korištenja i umnožavanja ovog dokumenta. Investitor ima pravo isti koristiti samo za navedenu građevinu u skladu s Ugovorom.




opis	Priključnice	Priključnice	Priključnice
snaga	2 kW	2 kW	2 kW
dimenzija kabela	PPR 2x10mm	PPR 2x10mm	PPR 2x10mm
prostorija	/	/	/
oznaka strujnog kruga	41	42	43
etaža	nisko prizemlje	nisko prizemlje	nisko prizemlje

Investitor: Sveučilište u Zagrebu, 10000 Zagreb, Ivana Lučića 5 FAKULTET STROJARSTVA I BRODOGRADNJE	Sadržaj: NP-RP-013	NABLA d.o.o.  Pišćine 10, Podstrana	Projektant: Željko Vrkjjan, mag.ing.el.		Mjerilo:	Prilog:
					Datum: studen '18	
Gradjevina: FAKULTETA STROJARSTVA I BRODOGRADNJE, CJELINA JUG	Funkcija:		Projektant suradnik: Josip Bilić, mag.ing.el.		Projekt: T.D. 22/18 E	List: 8
					Revizija: 5	

Nabla d.o.o. pridržava sva autorska prava korištenja i umnožavanja ovog dokumenta. Investitor ima pravo isti koristiti samo za navedenu građevinu u skladu s Ugovorom.

# NP-RP-013

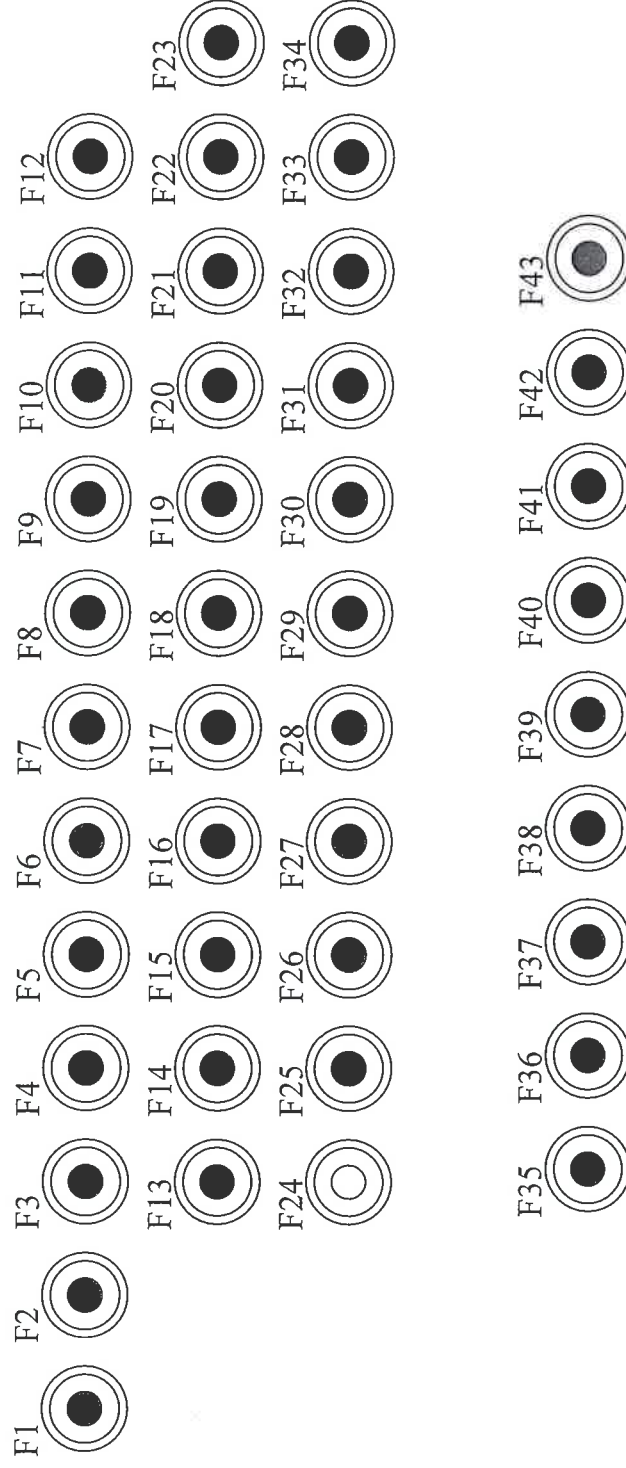

10 A

25 A

16 A


63 A

20 A

SHEMA I NACRT  
RAZDJEJELNIKA  
"NP-RP-08"

FSB JUG  
POSTOJEĆE STANJE



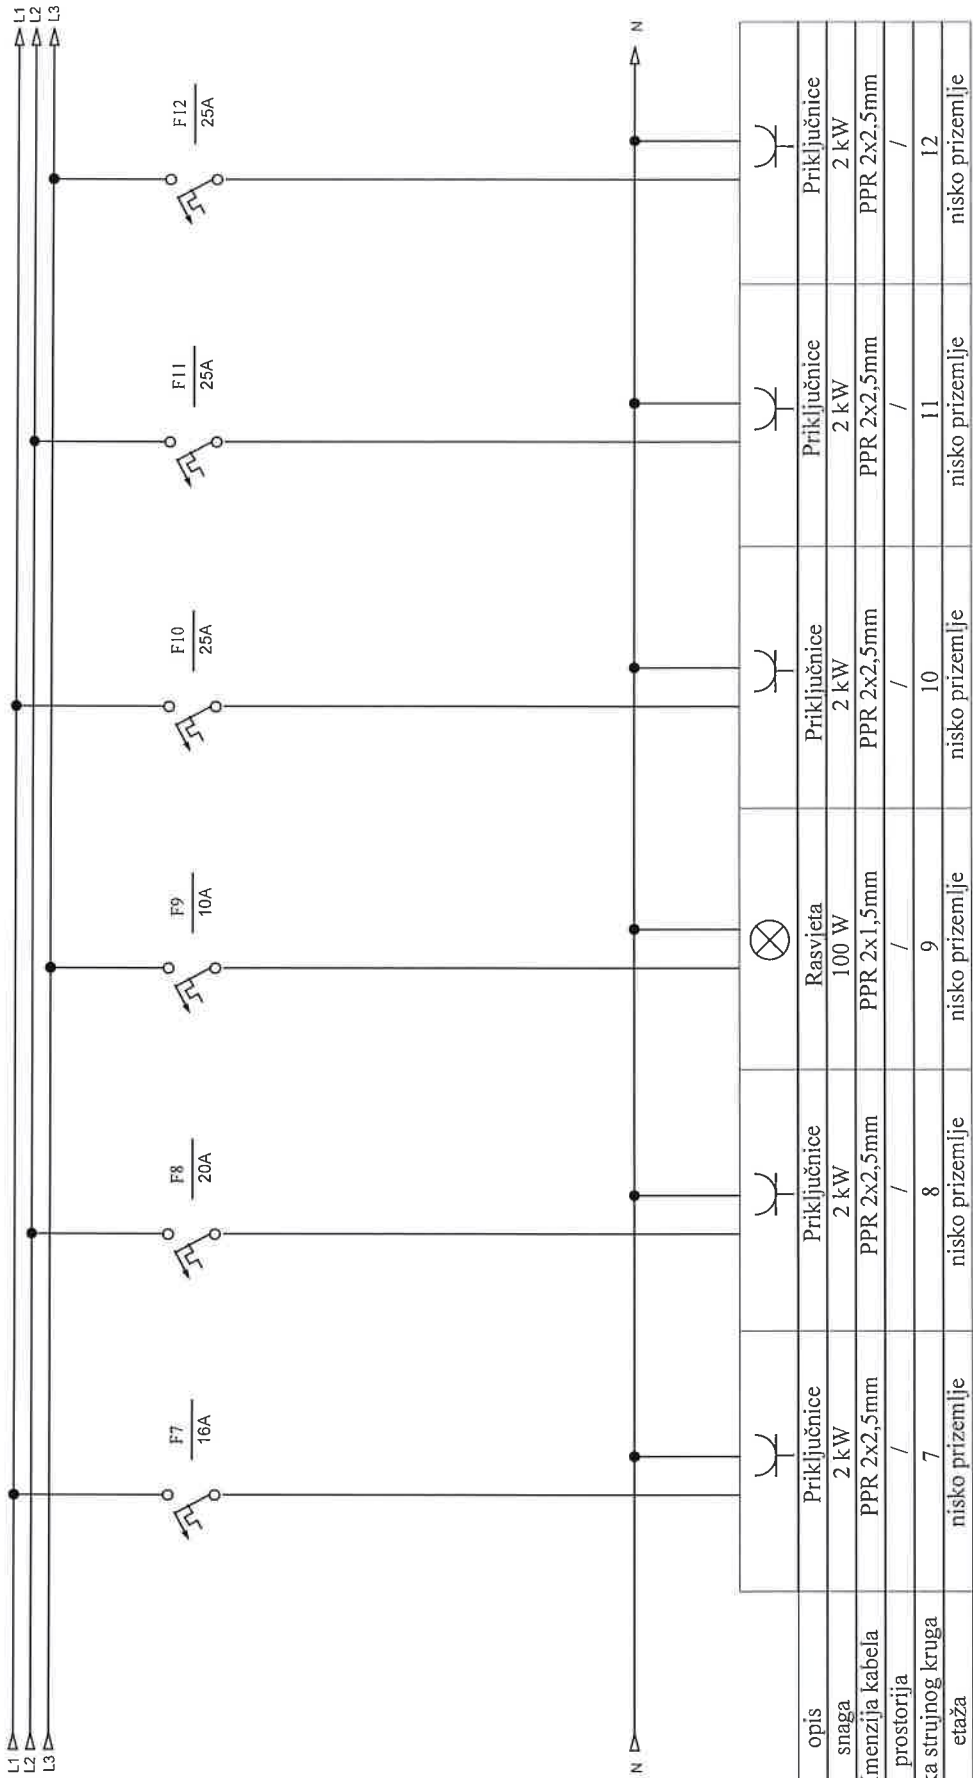


opis	Priključnice	Priključnice	Rasvjeta	Priključnice	Priključnice	Priključnice
snaga	2 kW	2 kW	100 W	2 kW	2 kW	2 kW
dimenzija kabla	PPR 2x2,5mm	PPR 2x2,5mm	PPR 2x1,5mm	PPR 2x2,5mm	PPR 2x2,5mm	PPR 2x2,5mm
prostorija	/	/	/	/	/	/
oznaka strujnog kruga	7	8	9	10	11	12
etaža	nisko prizemlje	nisko prizemlje	nisko prizemlje	nisko prizemlje	nisko prizemlje	nisko prizemlje

Investitor: Sveučilište u Zagrebu, 10000 Zagreb, Ivana Lučića 5 FAKULTET STROJARSTVA I BRODOGRADNJE	Sadržaj:  NP-RP-08	Projektant: NABLA d.o.o.  Pišćine 10, Podstrana		Projektant: Željko Vrkjan, mag.ing.el.	Mjerilo: Datum: studeni '18	Prilog:
Gradovina: FAKULTETA STROJARSTVA I BRODOGRADNJE, C.JELINA, JUG	Funkcija:			Projektant suradnik: Josip Bilić, mag.ing.el.	Projekt: T.D. 22/18 E	Revizija: 5
						List: 2

Nabla d.o.o. pridržava sva autorska prava korištenja i umnožavanja ovog dokumenta. Investitor ima pravo isli koristiti samo za navedenu građevinu u skladu s Ugovorom.




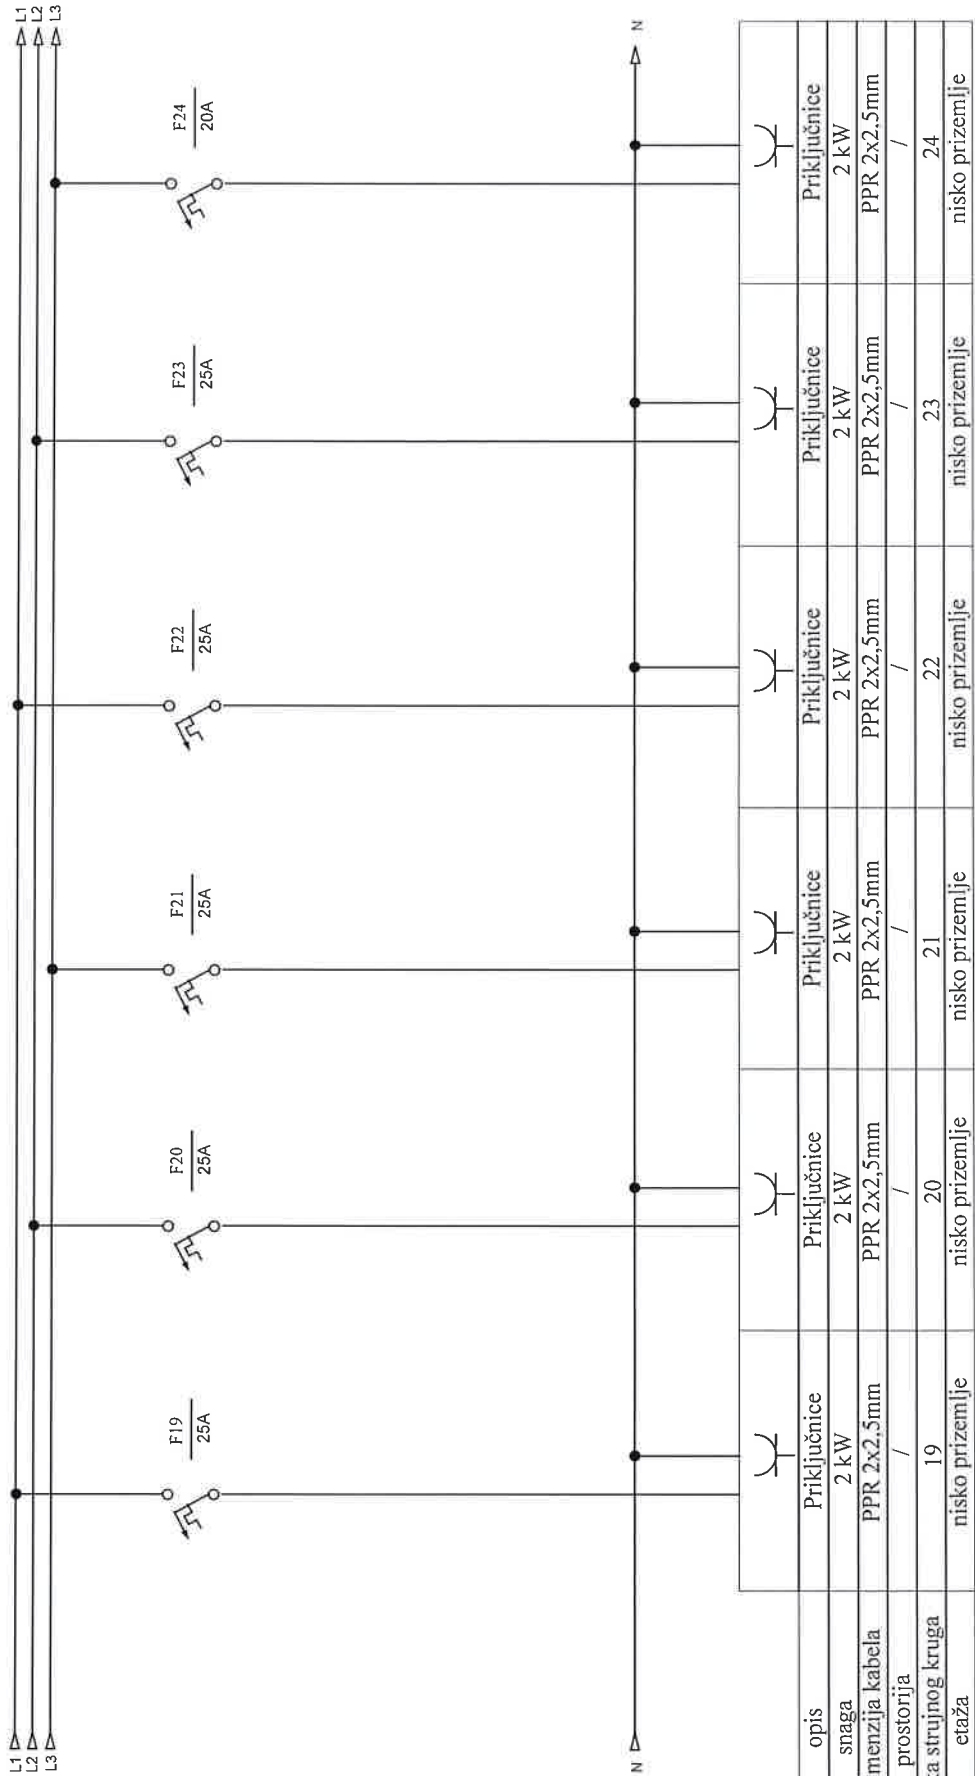


Investitor: Sveučilište u Zagrebu, 10000 Zagreb, Ivana Lučića 5 FAKULTET STROJARSTVA I BRODOGRADNJE	Sadržaj: NP-RP-08	Projektant : Željko Vrkjan, mag.ing.el.		Mijenio: Datum: studeni '18	Prilog:
		Projektant suradnik: Josip Bilić, mag.ing.el.		Revizija: 5	
		Gradovina: FAKULTETA STROJARSTVA I BRODOGRADNJE, CJELINA JUG		Funkcija:	

Nabla d.o.o. pridržava sva autorska prava korištenja i umnožavanja ovog dokumenta. Investitor ima pravo isti koristiti samo za navedenu građevinu u skladu s Ugovorom.



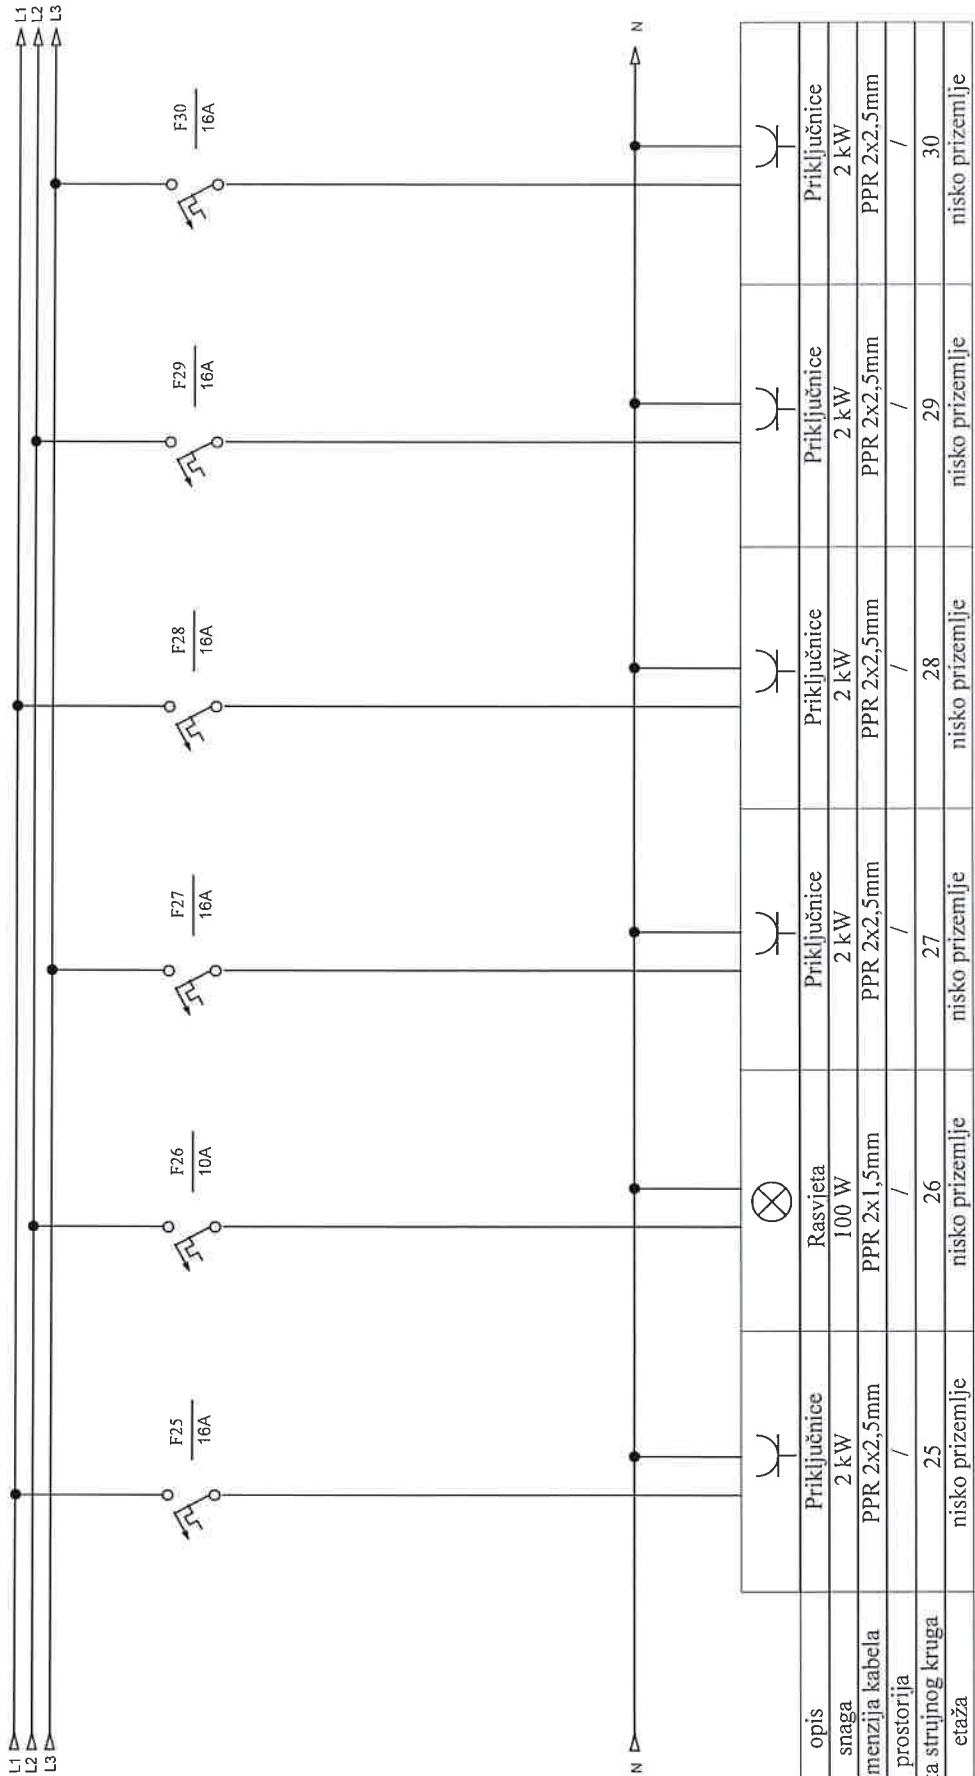


Investitor: Sveučilište u Zagrebu, 10000 Zagreb, Ivana Lučića 5 FAKULTET STROJARSTVA I BRODOGRADNJE	Sadržaj: <b>NP-RP-08</b>	NABLA d.o.o.  Piščine 10 , Podstrana	Projektant. :		Mjerilo:	Prilog:
			Željko Vrčijan, mag.ing.el.		Datum: studeni '18	
Gradivina: FAKULTETA STROJARSTVA I BRODOGRADNJE, CJELINA JUG	Funkcija:		Projektant suradnik: Josip Bilić, mag.ing.el.		Projekt: T D. 22/18 E	List: <b>5</b>
					Revizija: 5	

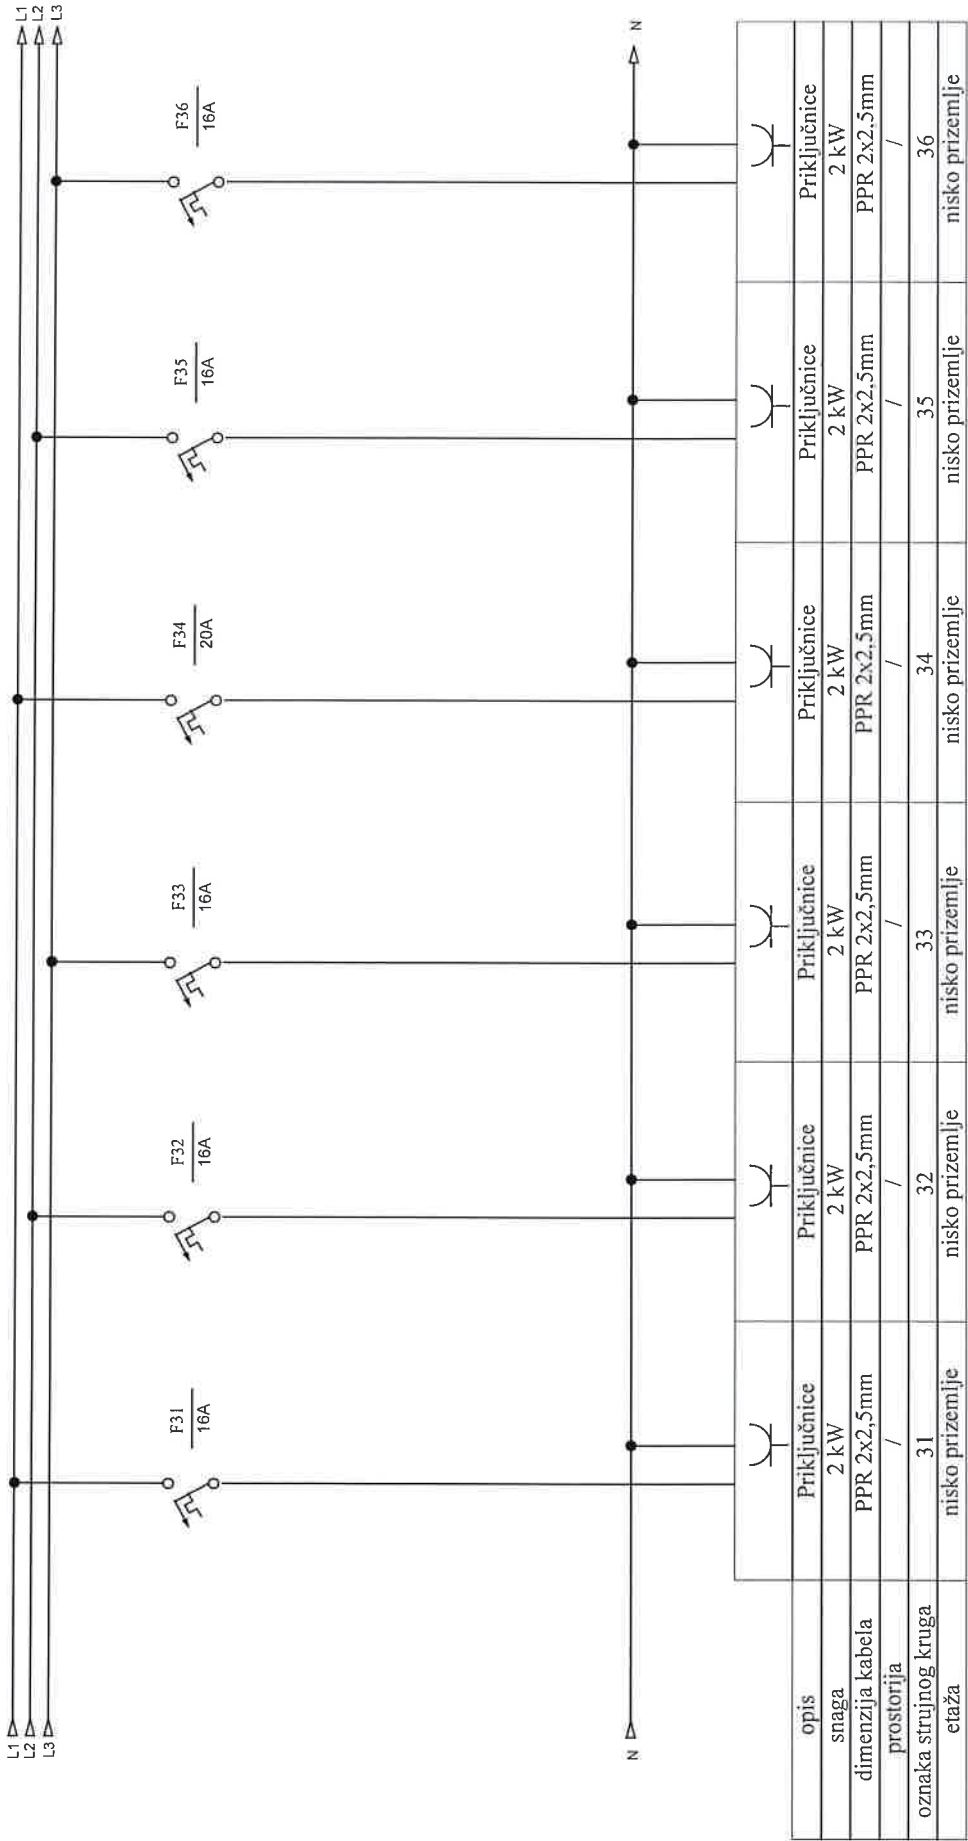


Investitor: Sveučilište u Zagrebu, 10000 Zagreb, Ivana Lučića 5 FAKULTET STROJARSTVA I BRODOGRADNJE	Sadržaj: NP-RP-08	NABLA d.o.o.		Projektant:	Mjerilo:	Prilog:
		Piščine 10, Podstrana		Željko Vrkljan, mag.ing.el.	Datum: studen '18	
				Gradovina: FAKULTETA STROJARSTVA I BRODOGRADNJE, CJELINA JUG	Funkcija:	Projektant suradnik: Josip Bilić, mag.ing.el.

Nabla d.o.o. pridonosi prava korištenja i umnožavanja ovog dokumenta. Investitor ima pravo isti koristiti samo za navedenu gradvinu u skladu s Ugovorom.

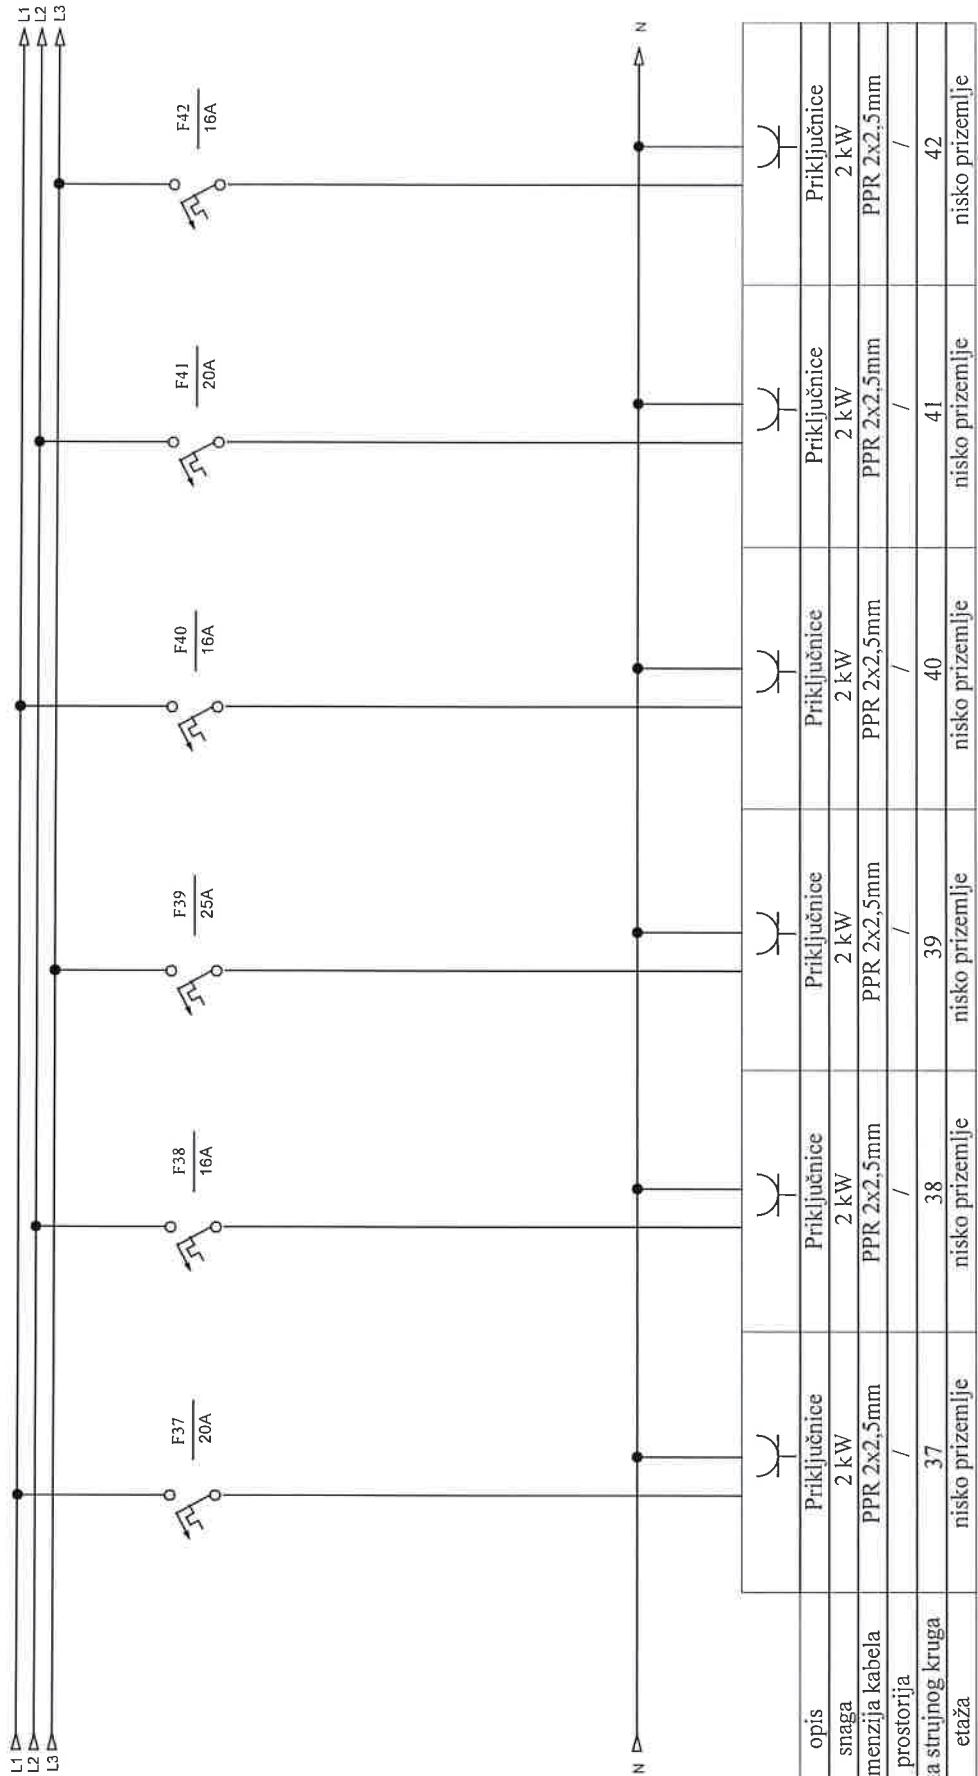


Investitor: Sveučilište u Zagrebu, 10000 Zagreb, Ivana Lučića 5 FAKULTET STROJARSTVA I BRODOGRADNJE	Sadržaj: NP-RP-08	NABLA d.o.o.		Projektant: Željko Vrkljan, mag ing el	Mijenlo: Datum: studeni '18	Prilog:
Gradovine: FAKULTETA STROJARSTVA I BRODOGRADNJE C.JELINA JUČIĆA	Funkcija:	Pišćine 10, Podstrana		Projektant suradnik: Josip Bilić, mag ing el	Projekt: T D. 22/18 E Revizija: 5	List: 7

Nabla d.o.o. pridržava sva autorska prava korištenja i umnožavanja ovog dokumenta. Investitor ima pravo isti koristiti samo za navedenu građevinu u skladu s Ugovorom.

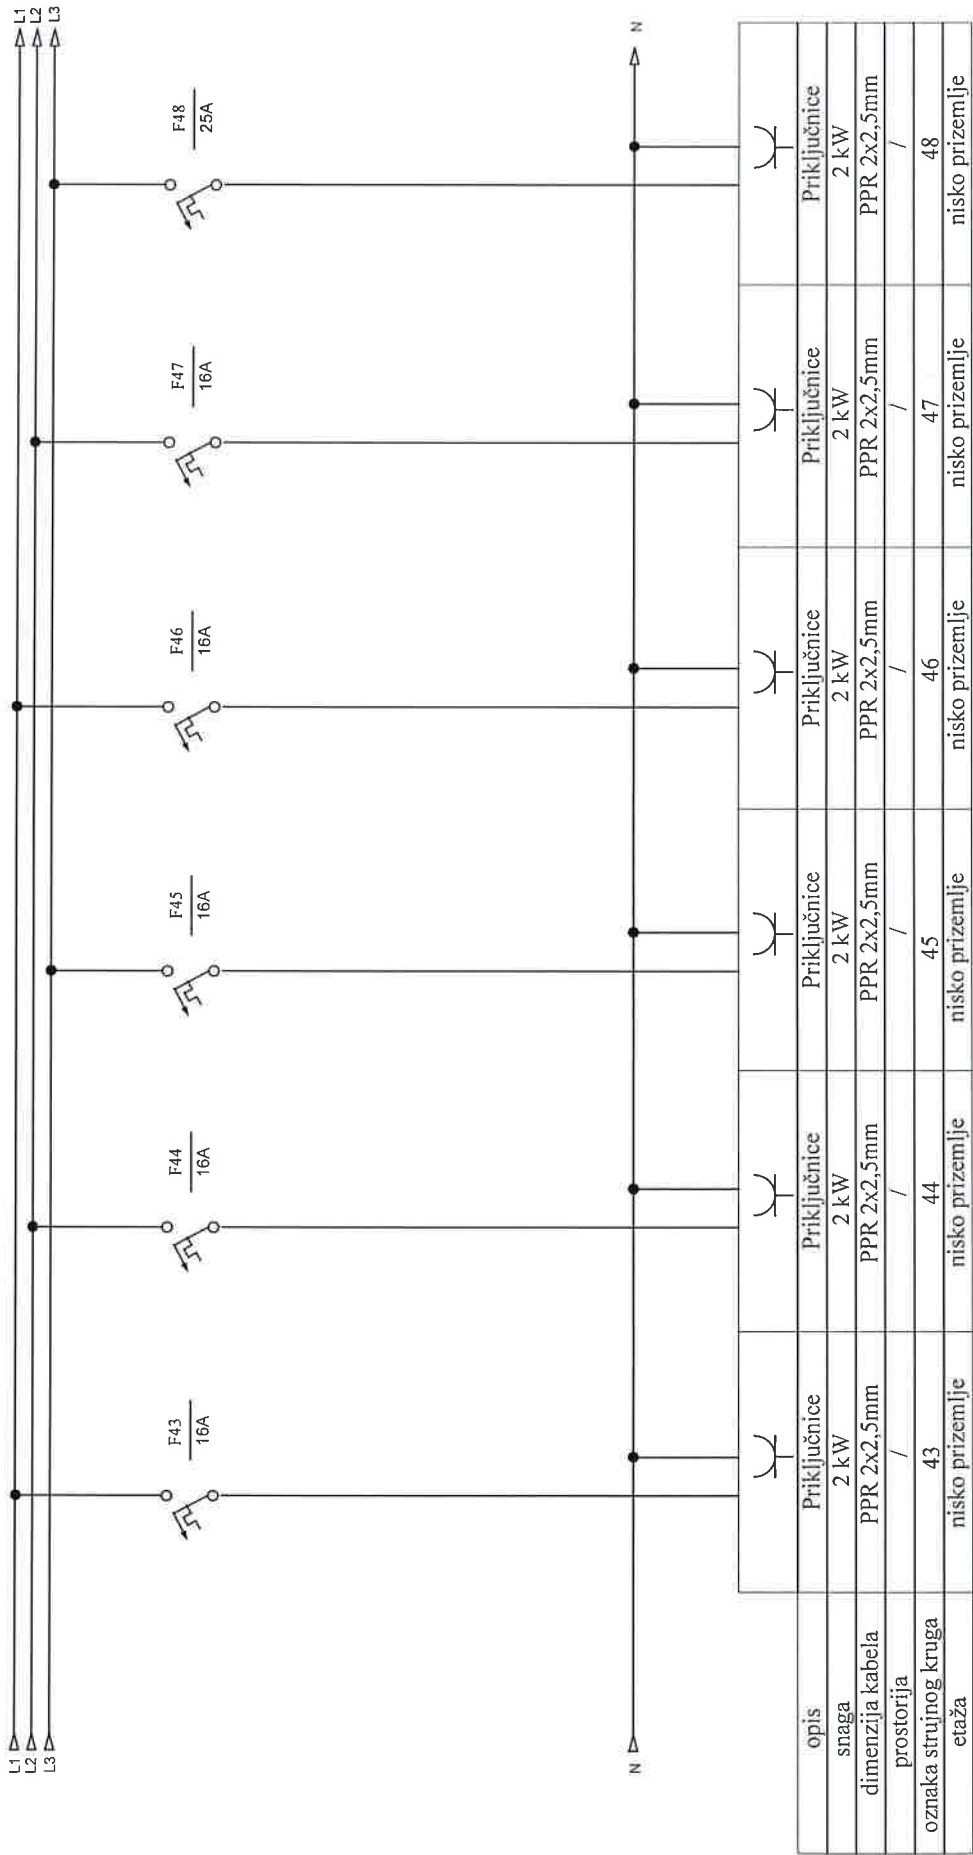

Investitor: Sveučilište u Zagrebu, 10000 Zagreb, Ivana Lučića 5 FAKULTET STROJARSTVA I BRODOGRADNJE	Sadržaj: NP-RP-08	NABLA d.o.o.		Projektant : Željko Vrkljan, mag.ing.el.	Mjerno: Datum: studeni '18	Prilog:
Gradivna: FAKULTETA STROJARSTVA I BRODOGRADNJE, CJELINA JUG	Funkcija:	Piščine 10, Podstrana		Projektant suradnik: Josip Bilić, mag.ing.el.	Projekt: T D 22/18 E	Lst. 8


Nabla d.o.o. pričinjava sva autorska prava korištenja i umnožavanja ovog dokumenta. Investitor ima pravo isti koristiti samo za navedenu građevinu u skladu s Ugovorom.

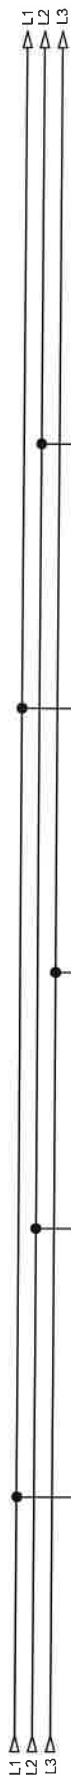

opis	Priključnice	Priključnice	Priključnice	Priključnice	Priključnice
snaga	2 kW	2 kW	2 kW	2 kW	2 kW
dimenzija kabela	PPR 2x10mm	PPR 2x10mm	PPR 2x10mm	PPR 2x10mm	PPR 2x10mm
prostorija	/	/	/	/	/
oznaka strujnog kruga	49	50	51	52	53
etaža	nisko prizemlje	nisko prizemlje	nisko prizemlje	nisko prizemlje	nisko prizemlje

Investitor: Sveučilište u Zagrebu, 10000 Zagreb, Ivana Lučića 5 FAKULTET STROJARSTVA I BRODOGRADNJE	Sadržaj: NP-RP-08	NABLA d.o.o.		Projektant:	Mjerilo:	Prilog:
		Piščine 10, Podstrana		Željko Vrkljan, mag.ing.el.	Datum: studeni '18	
Gradovna: FAKULTETA STROJARSTVA I BRODOGRADNJE, C.JELINA JUČE	Funkcija:			Projektant suradnik: Josip Bilić, mag.ing.el.	Projekt: T.D. 22/18 E	Revizija: 5
						List: 9


# NP-RP-08

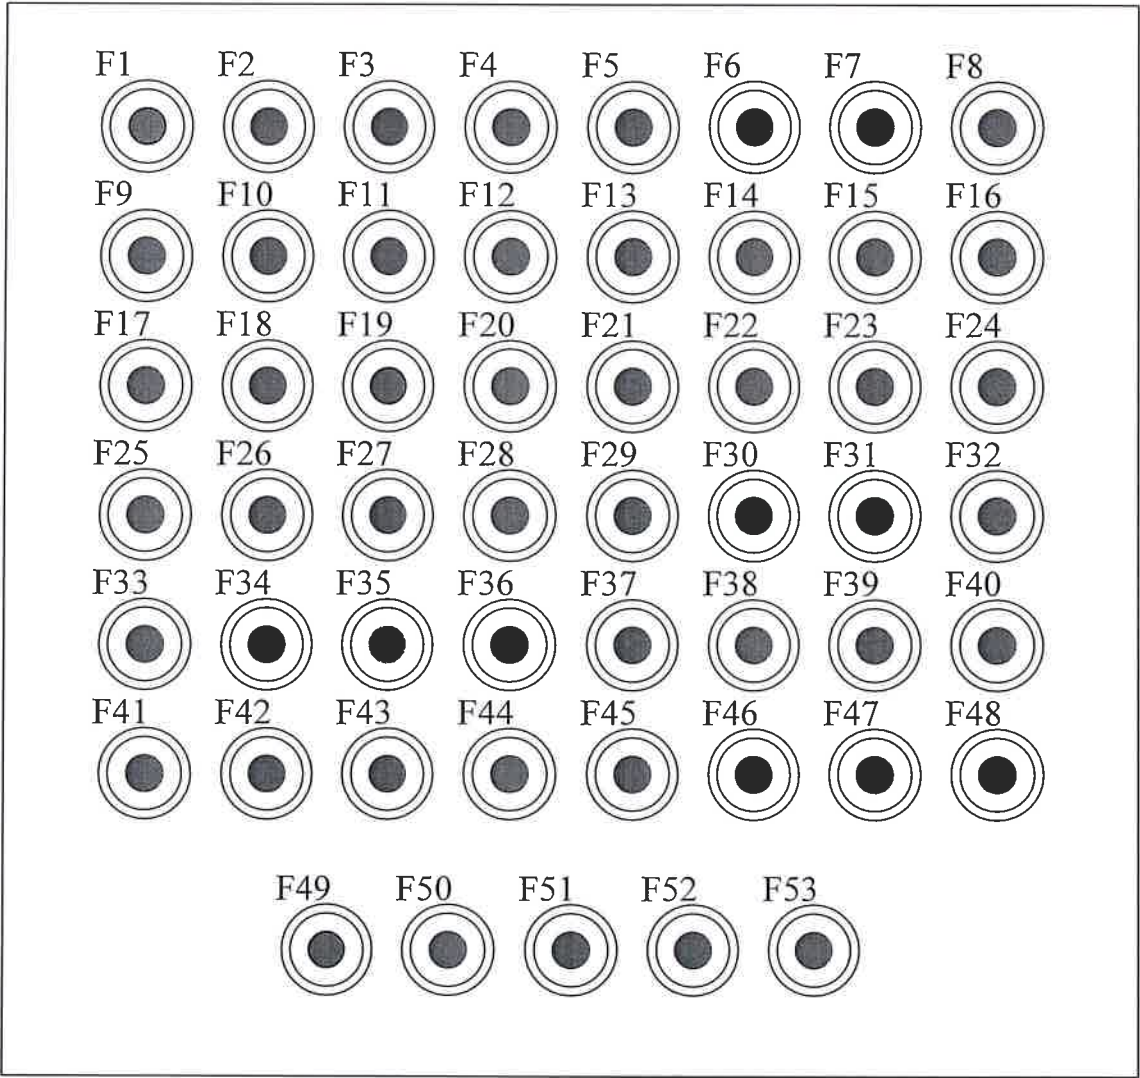

- \_\_\_\_\_ 10 A
- \_\_\_\_\_ 16 A
- \_\_\_\_\_ 20 A
- \_\_\_\_\_ 25 A
- \_\_\_\_\_ 63 A

SHEMA I NACRT  
RAZDJELNIKA  
"NP-RP-035"

FSB JUG  
POSTOJEĆE STANJE

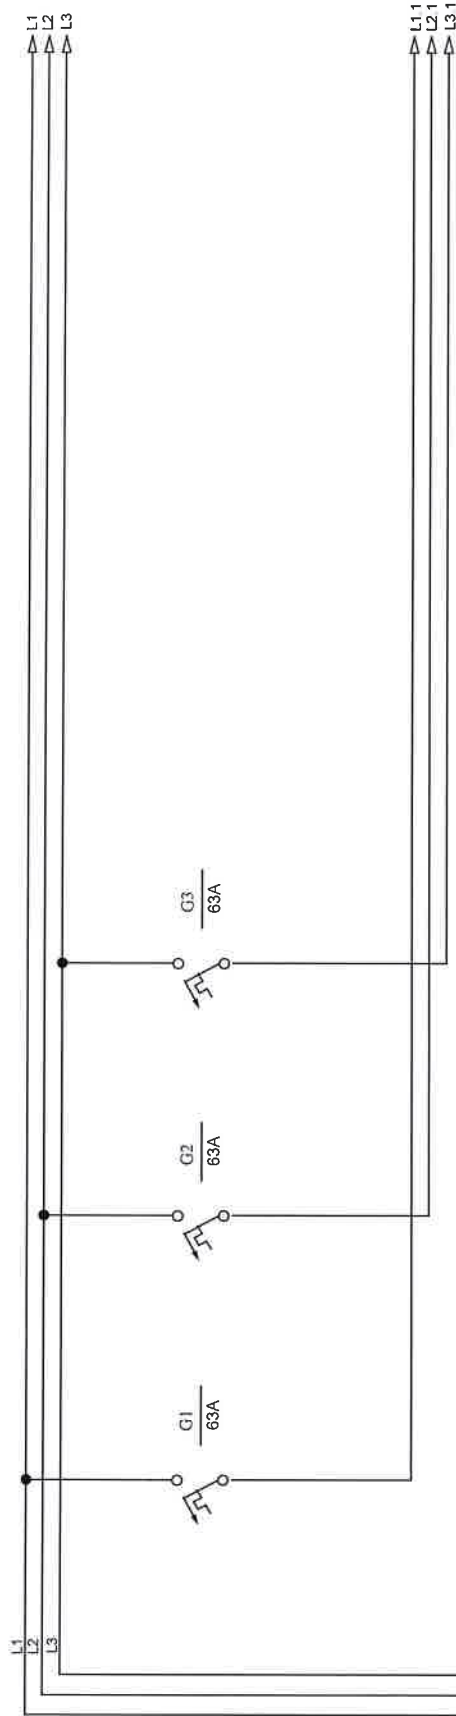


NAPAJANJE SA  
GR2


Investitor: Sveučilište u Zagrebu, 10000 Zagreb, Ivana Lučića 5 FAKULTET STROJARSTVA I BRODOGRADNJE	Sadržaj: NP-RP-035	NABLA d.o.o.	Projektant :		Mjerilo:		Prilog:
			Željko Vrkljan, mag.ing.el.		Datum: studeni '18		
Gradivina: FAKULTETA STROJARSTVA I BRODOGRADNJE, CJELINA JUG	Funkcija:	Pišćine 10 , Podstrana	Projektant suradnik: Josip Bilić, mag.ing.el.		Projekt: T.D. 22/18 E		List: 1

Nabla d.o.o. pridržava sva autorska prava korištenja i umnožavanja ovog dokumenta. Investitor ima pravo isti koristiti samo za navedenu građevinu u skladu s Ugovorom.



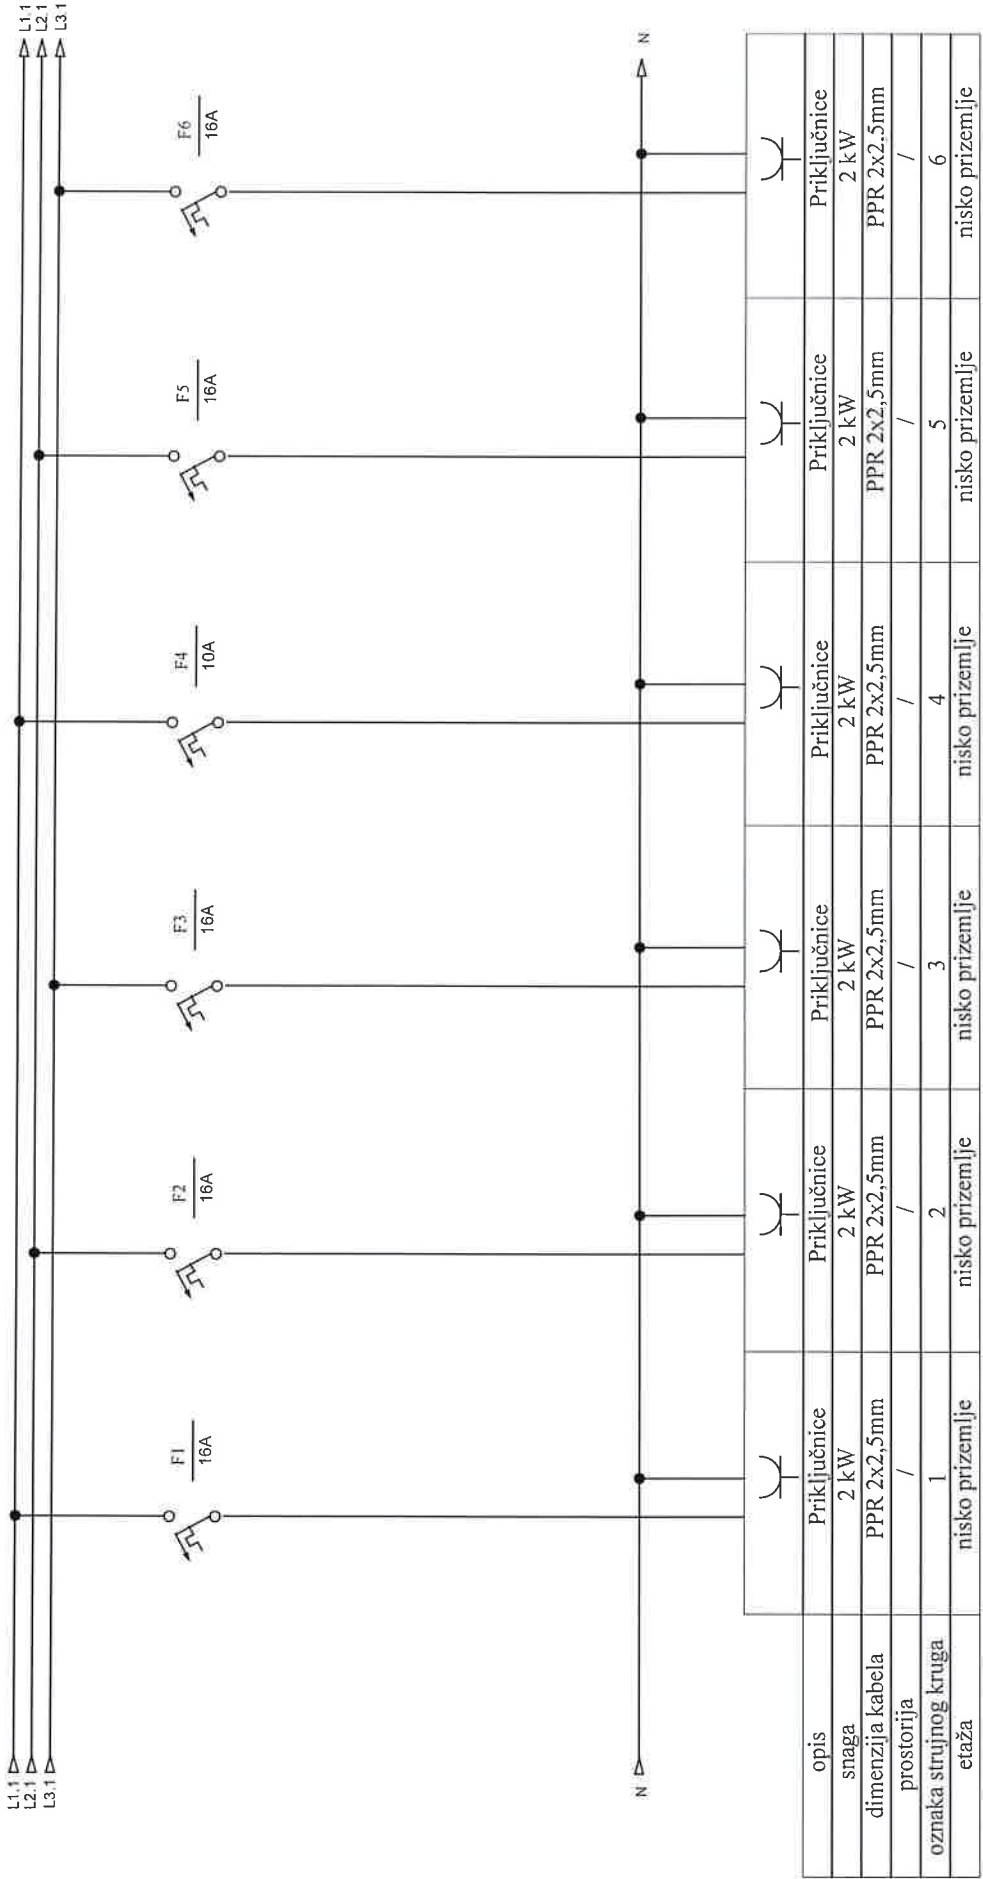

Investitor: Sveučilište u Zagrebu, 10000 Zagreb, Ivana Lučića 5 FAKULTET STROJARSTVA I BRODOGRADNJE	Sadržaj:  NP-RP-035	NABLA d.o.o.				Projektant : Željko Vrkljan, mag.ing.el.	Mjerilo:	Prilog:
		Pišćine 10 , Podstrana					Datum: studeni '18	
						Projektant suradnik: Josip Bilić, mag.ing.el.	Projekt: T D. 22/18 E	List. 2
							Revizija: 5	

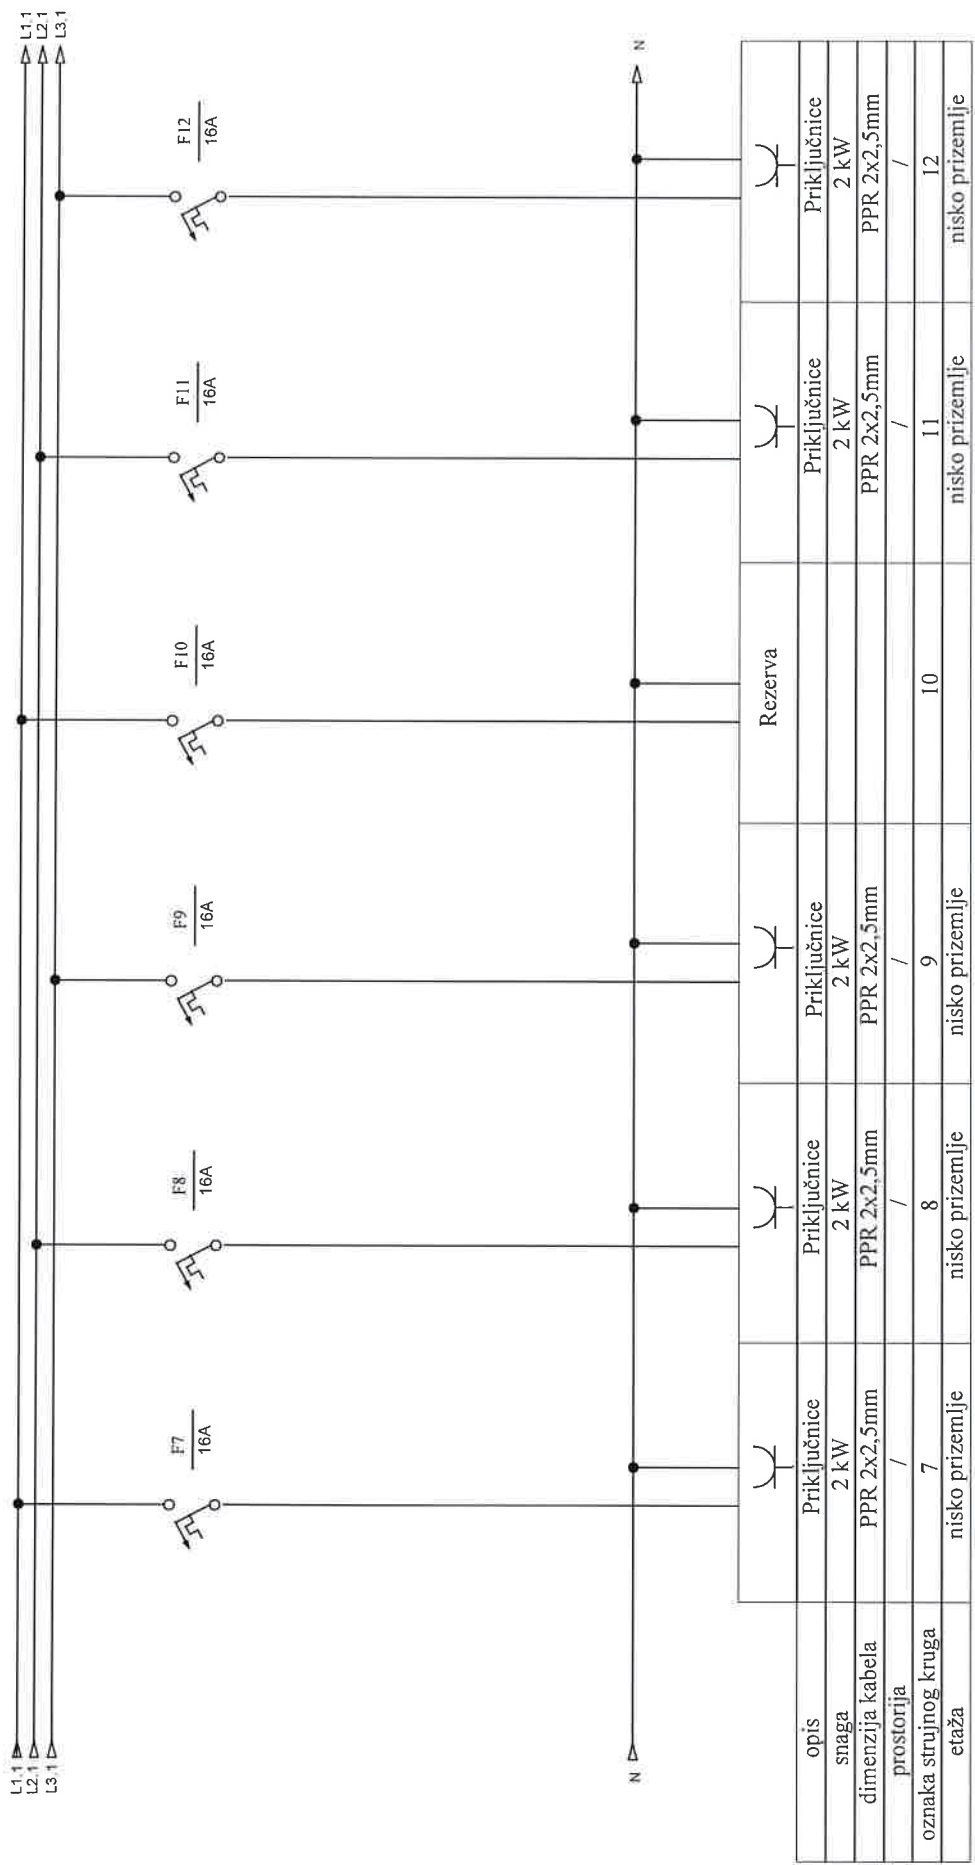


Investitor: Sveučilište u Zagrebu, 10000 Zagreb, Ivana Lučića 5 FAKULTET STROJARSTVA I BRODOGRADNJE	Sadržaj: NP-RP-035	Projektant : Željko Vrtljan, mag.ing.el.	Mjerilo:	Prilog:
			Datum: studeni '18	
Gradivina: FAKULTETA STROJARSTVA I BRODOGRADNJE, CJELOINA JUGI	Pišćine 10 , Podstrana	Projektant suradnik: Josip Bilić, mag.ing.el.	Projekt: T D 22/18 E	List: 3





Investitor: Sveučilište u Zagrebu, 10000 Zagreb, Ivana Lučića 5 FAKULTET STROJARSTVA I BRODOGRADNJE	Sadržaj:	NP-RP-035	
Gradivina: FAKULTETA STROJARSTVA I BRODOGRADNJE, CJELINA JUG	Funkcija:		
<div style="text-align: center;"> <b>NABLA d.o.o.</b>  <b>Pišćine 10, Podstrana</b> </div>		Projektant :	Mjerilo:
		Željko Vrkljan, mag.ing.el.	Datum: studeni '18
		Projektant suradnik:	Revizija: 5
		Josip Blitć, mag.ing.el.	T.D. 22/18 E
			List: 5


Nabla d.o.o. pridržava sva autorska prava korištenja i umnožavanja ovog dokumenta. Investitor ima pravo isti koristiti samo za navedenu građevinu u skladu s Ugovorom.

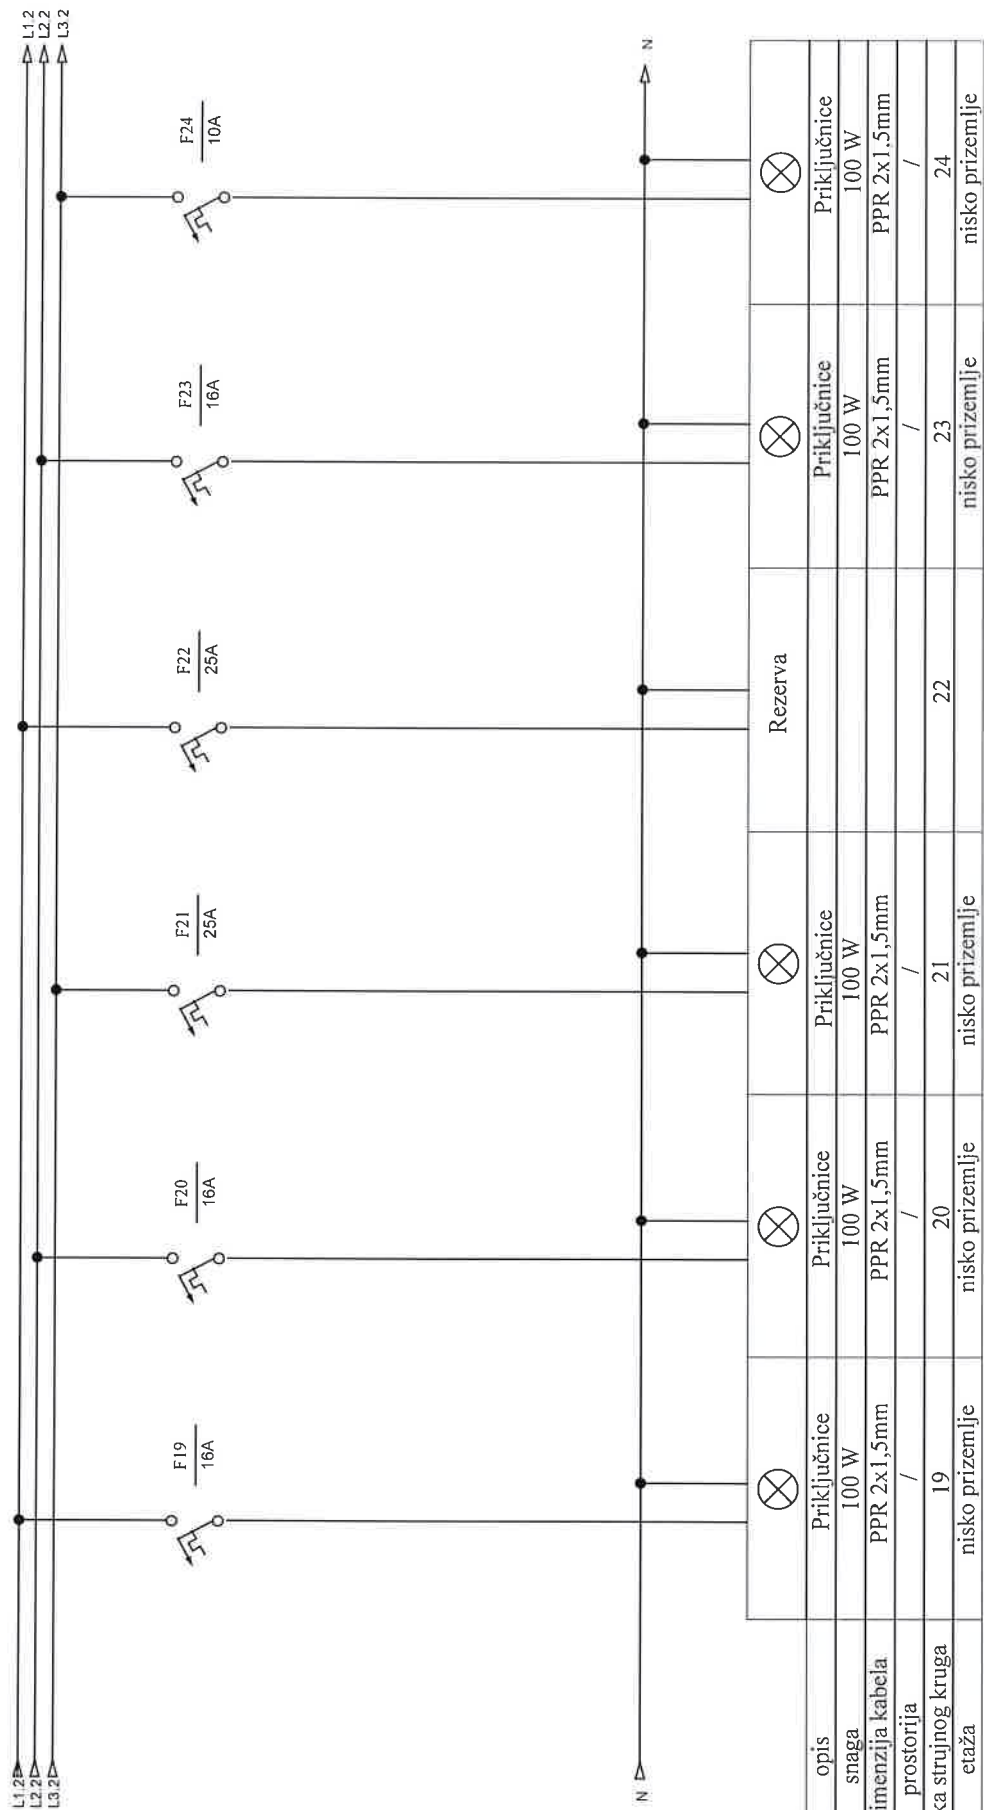

Investitor: Sveučilište u Zagrebu, 10000 Zagreb, Ivana Lučića 5 FAKULTET STROJARSTVA I BRODOGRADNJE	Sadržaj:  NP-RP-035	Projektant :  NABLA d.o.o.		Mjerilo:		Prilog:
		Piščine 10 , Podstrana		Datum: studeni '18		
Gradovina: FAKULTETA STROJARSTVA I BRODOGRADNJE, CJELINA JUG	Funkcija:	Projektant suradnik: Josip Bilić, mag.ing.el.		Projekt: T D 22/18 E		List:  6
				Revizija: 5		


Nabla d.o.o. pridržava sva autorska prava korištenja i umnožavanja ovog dokumenta. Investitor ima pravo isti koristiti samo za navedenu građevinu u skladu s Ugovorom.



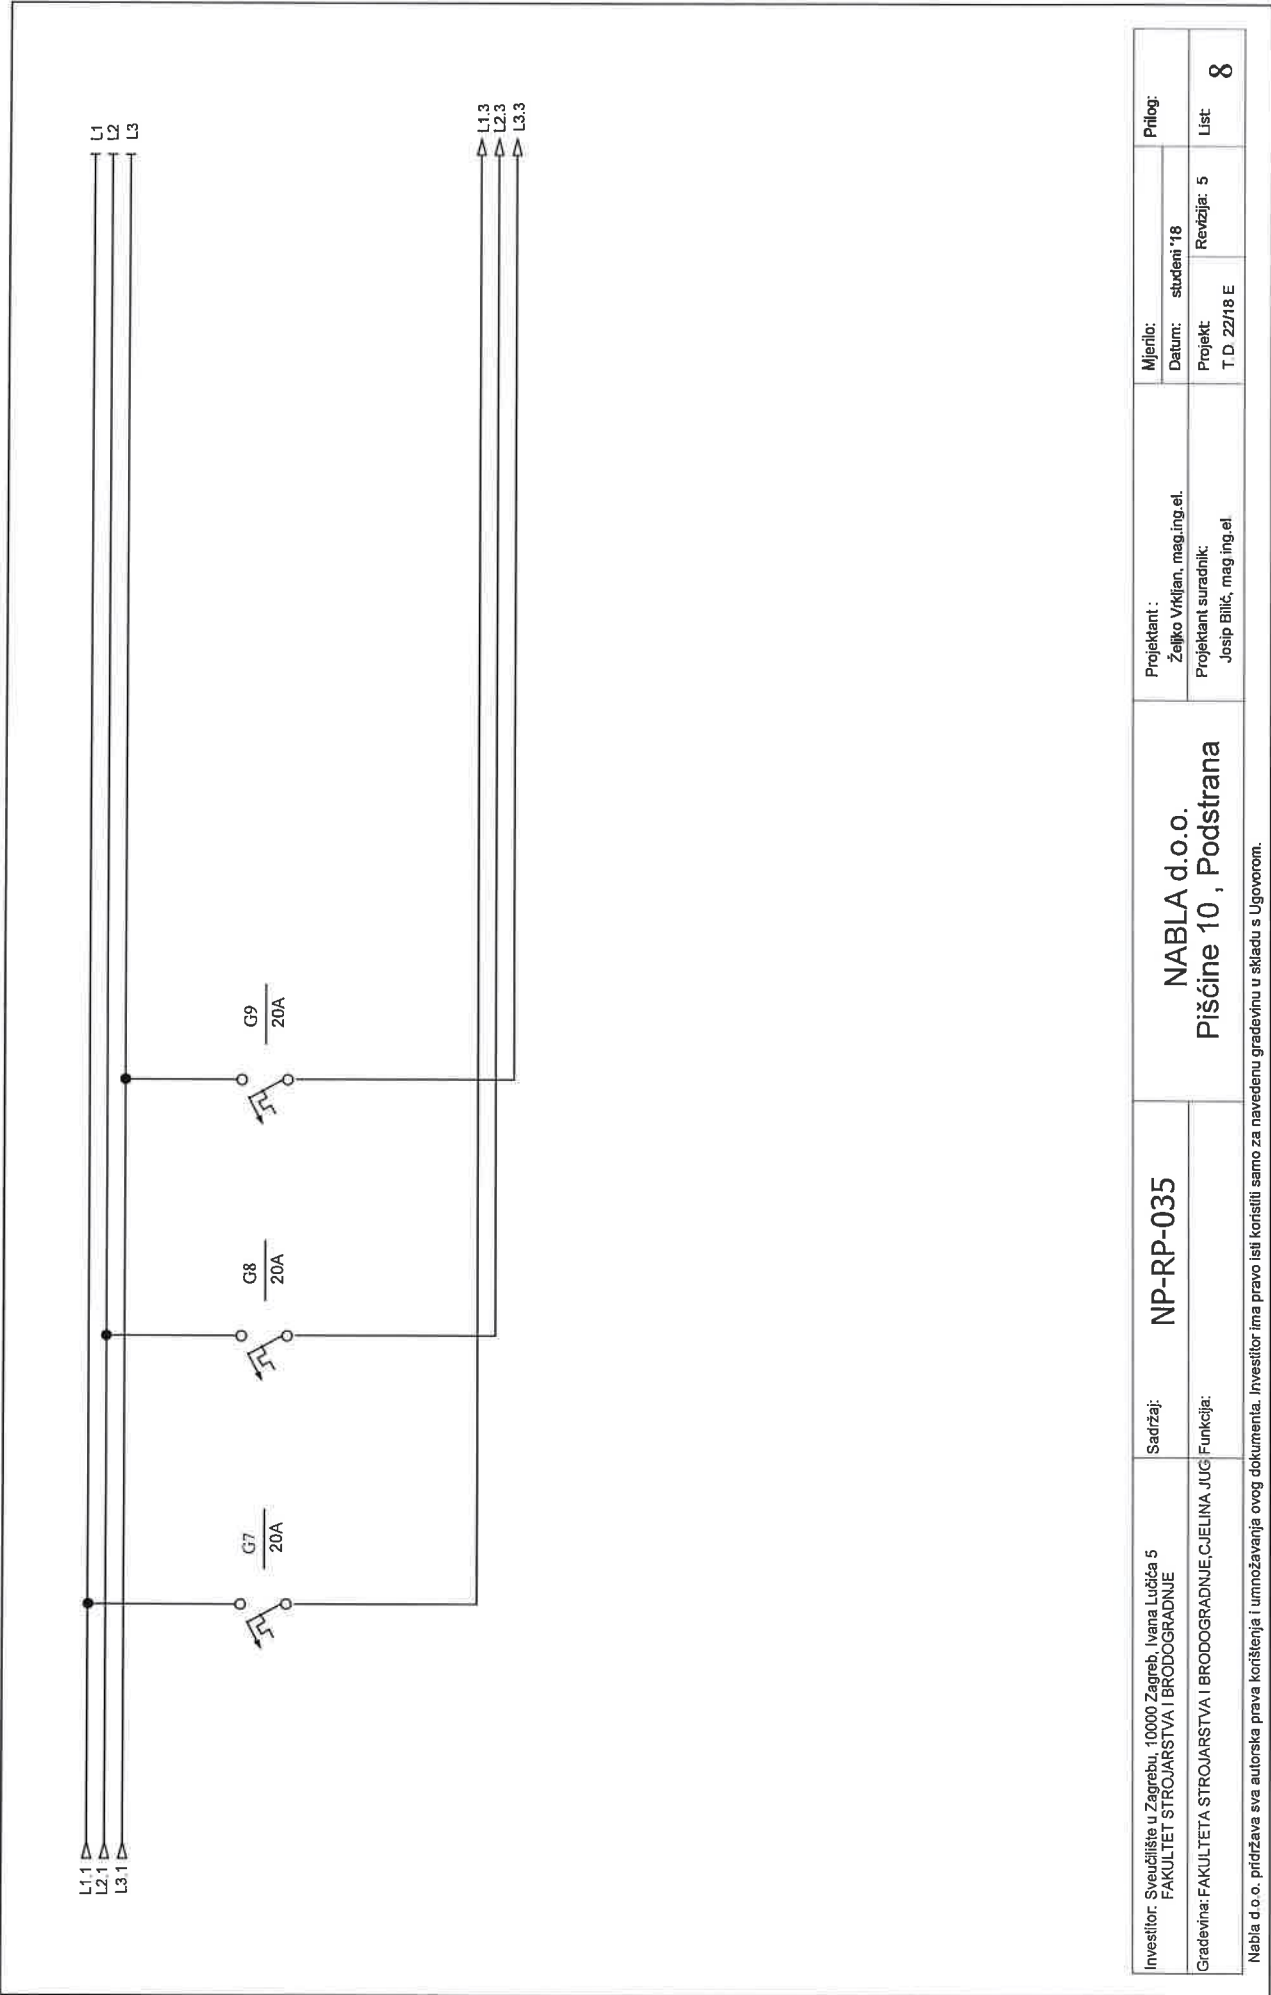


Investitor: Sveučilište u Zagrebu, 10000 Zagreb, Ivana Lučića 5 FAKULTET STROJARSTVA I BRODOGRADNJE	Sadržaj: NP-RP-035	Projektant : Željko Vrkljan, mag.ing.el. Projektant suradnik: Josip Bilić, mag.ing.el.	NABLA d.o.o.		Prilog:
			Pišćine 10 , Podstrana		
Gradivina: FAKULTETA STROJARSTVA I BRODOGRADNJE, CIJELINA JUG	Funkcija:	Projekt: T D 22/18 E		Revizija: 5	List 8

Nabla d.o.o. pridržava sva autorska prava korištenja i umnožavanja ovog dokumenta. Investitor ima pravo isti koristiti samo za navedenu građevinu u skladu s Ugovorom.

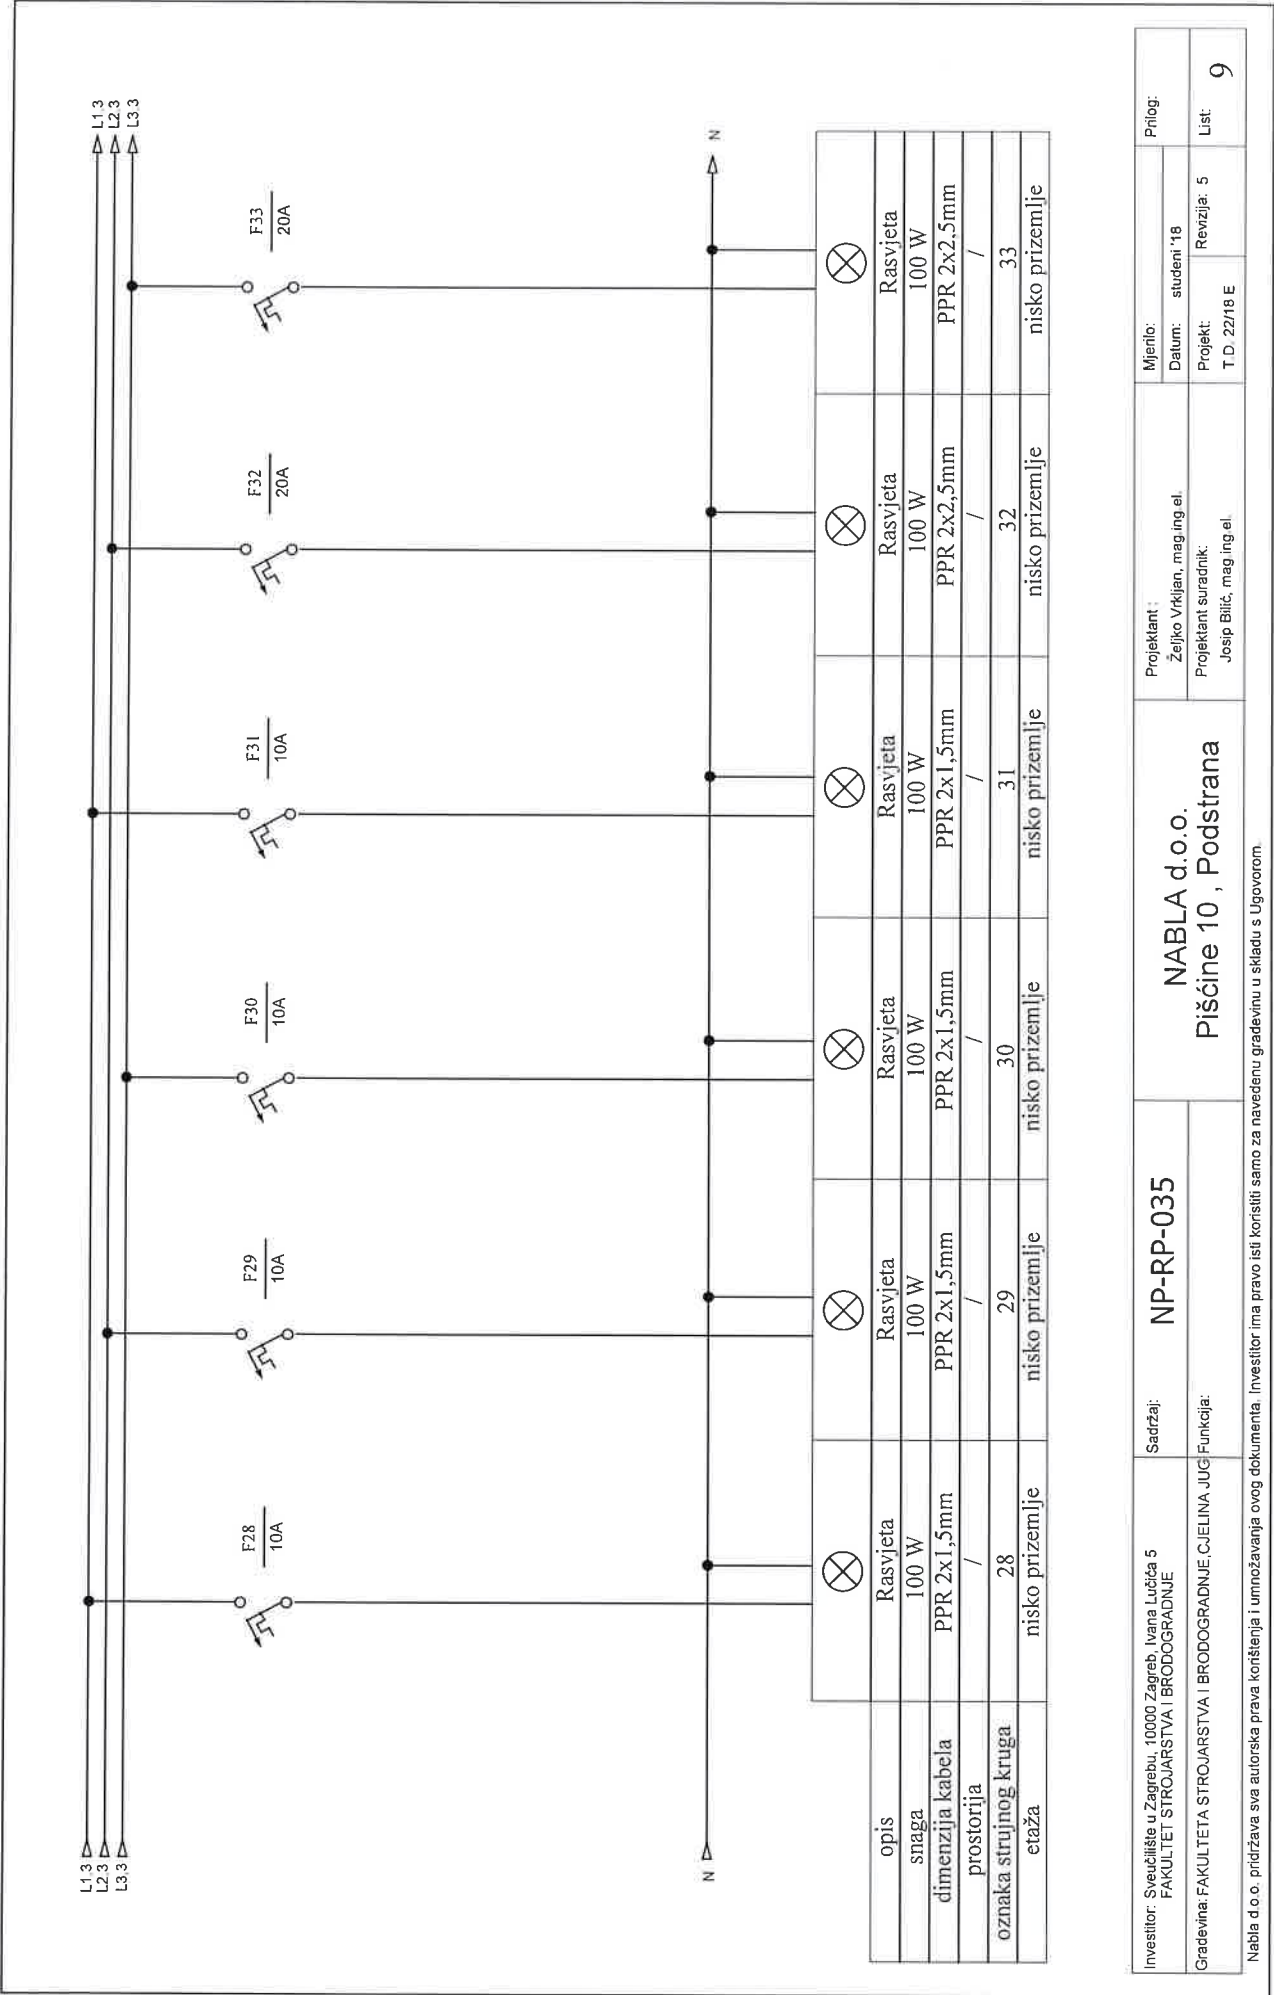






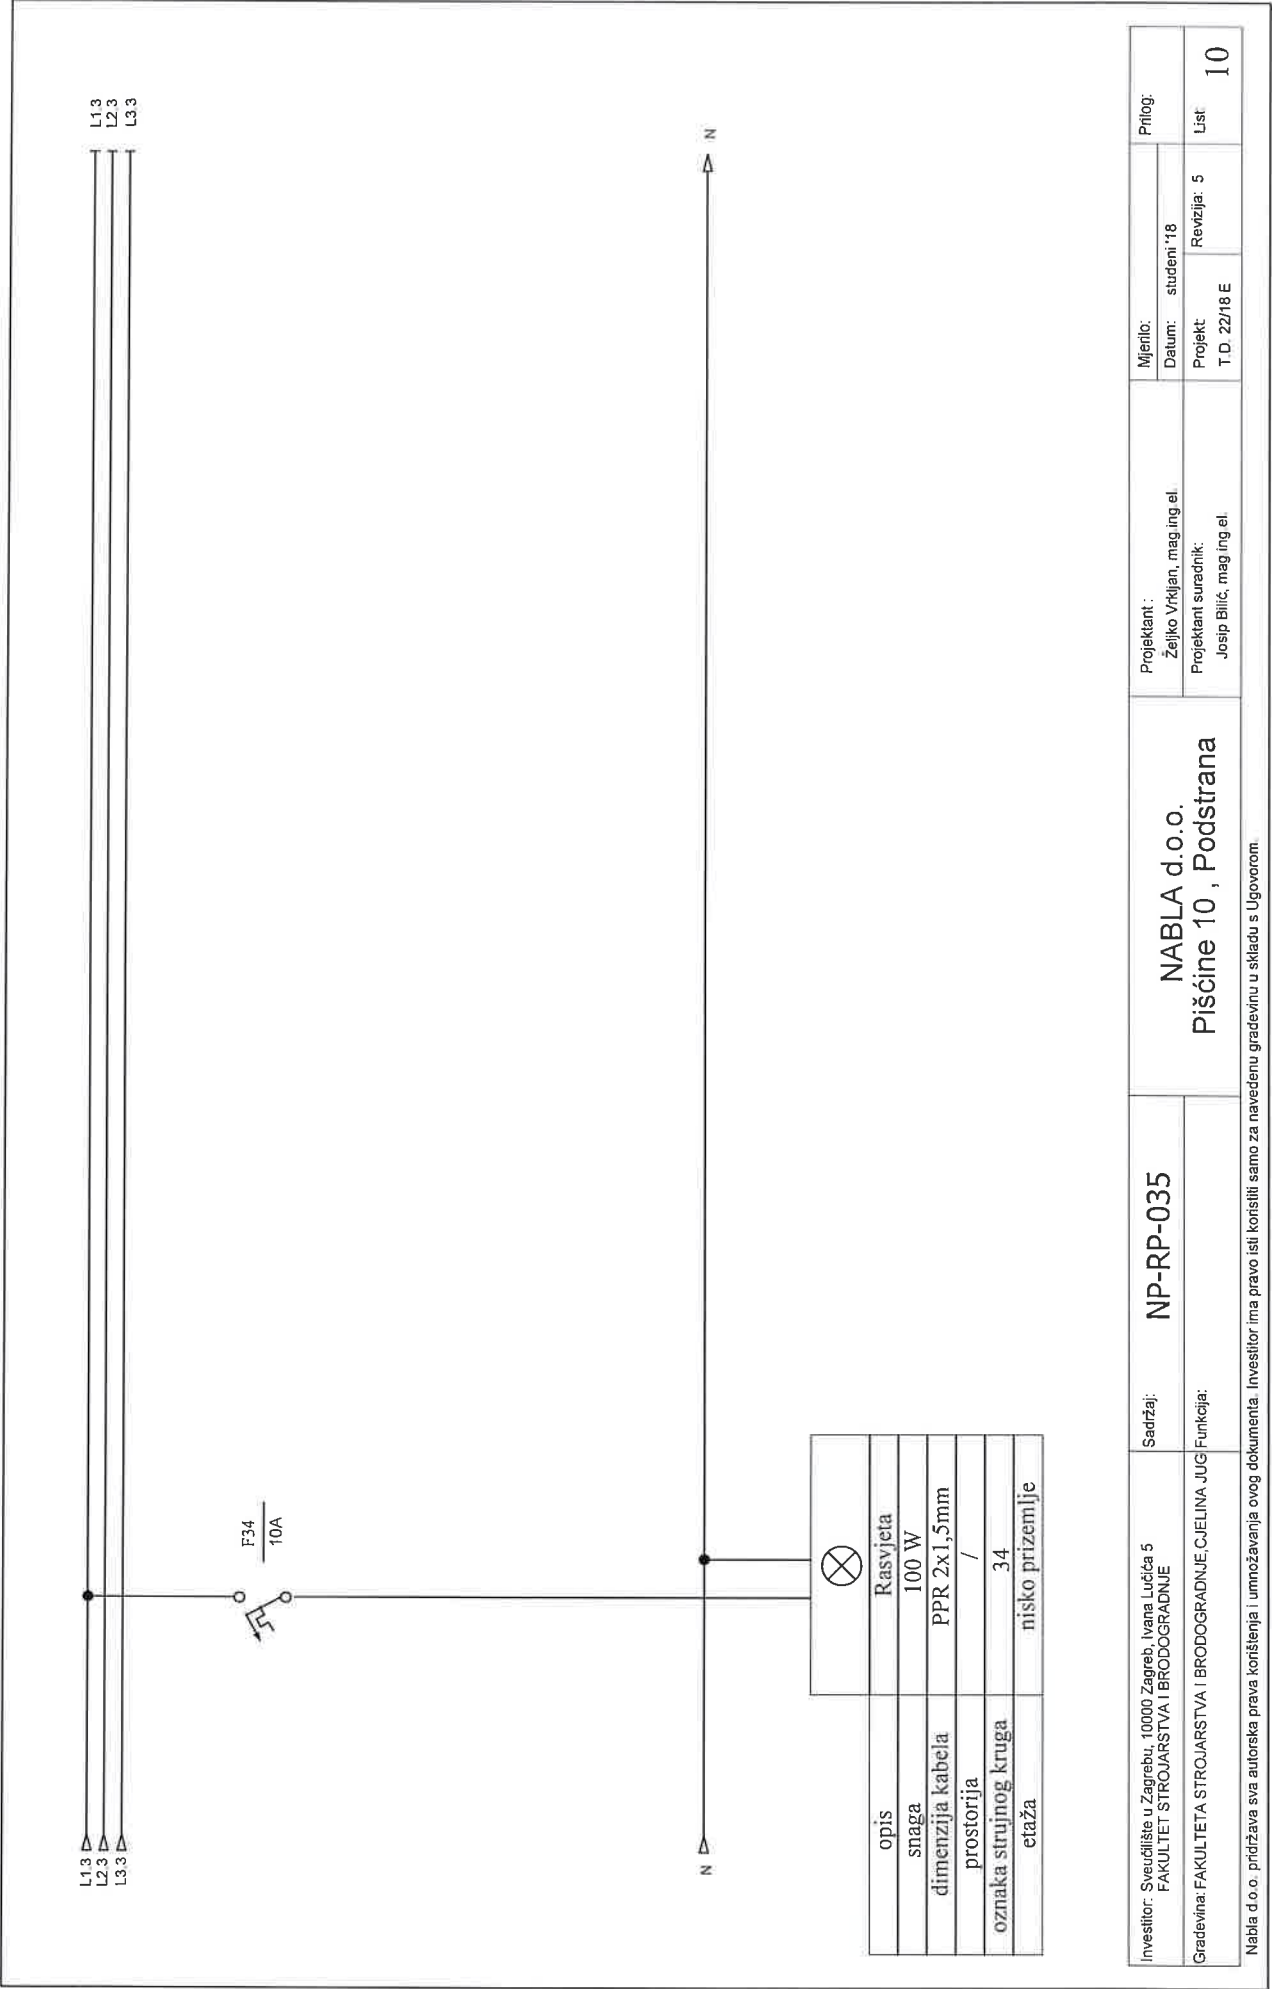

Investitor: Sveučilište u Zagrebu, 10000 Zagreb, Ivana Lučića 5 FAKULTET STROJARSTVA I BRODOGRADNJE	Sadržaj: NP-RP-035	Projektant : Željko Vrkljan, mag.ing.el.	Mjerilo:	Prilog:
			Datum: studeni '18	
			Projekt: T.D. 22/18 E	
Gradivina: FAKULTETA STROJARSTVA I BRODOGRADNJE, CJELINA JUG	Funkcija:	Projektant suradnik: Josip Bilić, mag.ing.el.	Revizija: 5	List
		NABLA d.o.o.		10
		Pišćine 10 , Podstrana		

Nabla d.o.o. pridržava sva autorska prava korištenja i umnožavanja ovog dokumenta. Investitor ima pravo isti koristiti samo za navedenu građevinu u skladu s Ugovorom.

# NP-RP-035

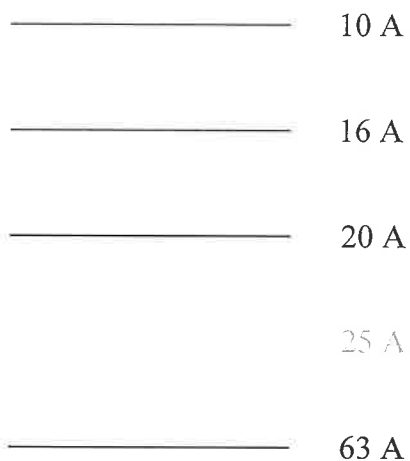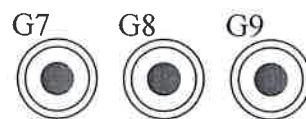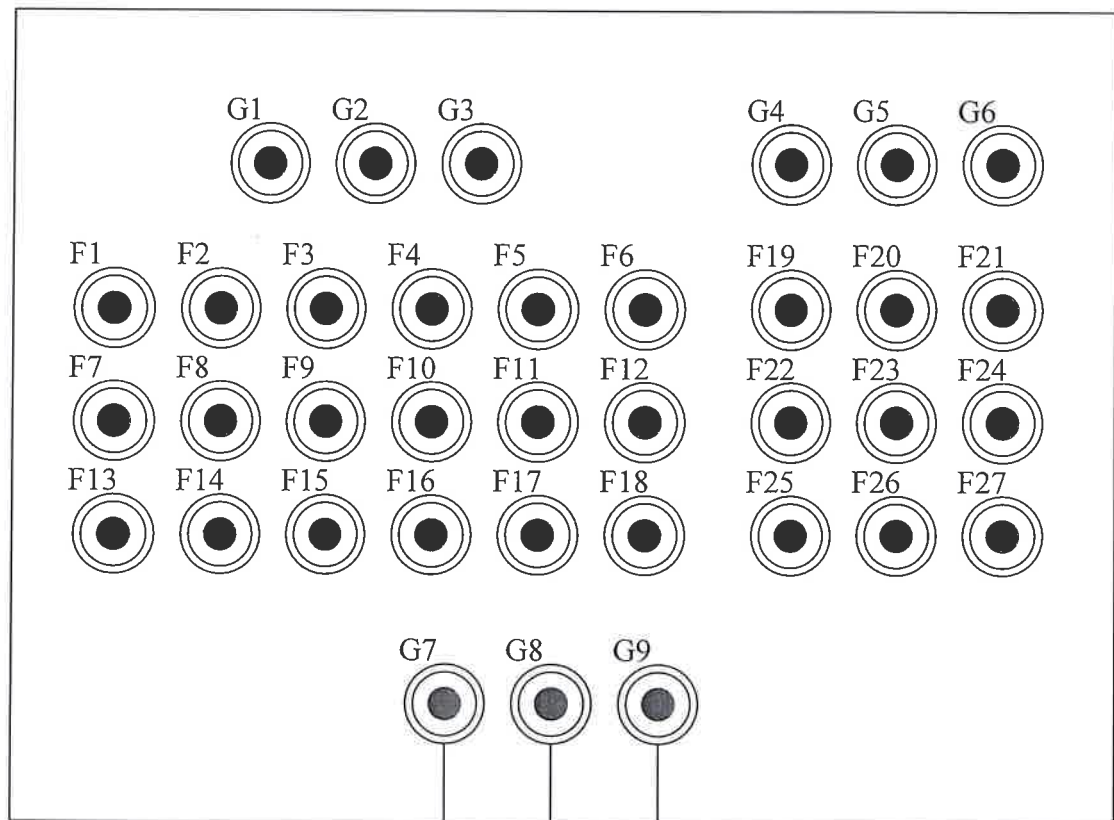


POMOČNA PLOČA

**SHEMA I NACRT  
RAZDJEJENIKA  
"RNP-SANITARIJE 2"**

**FSB JUG  
POSTOJEĆE STANJE**






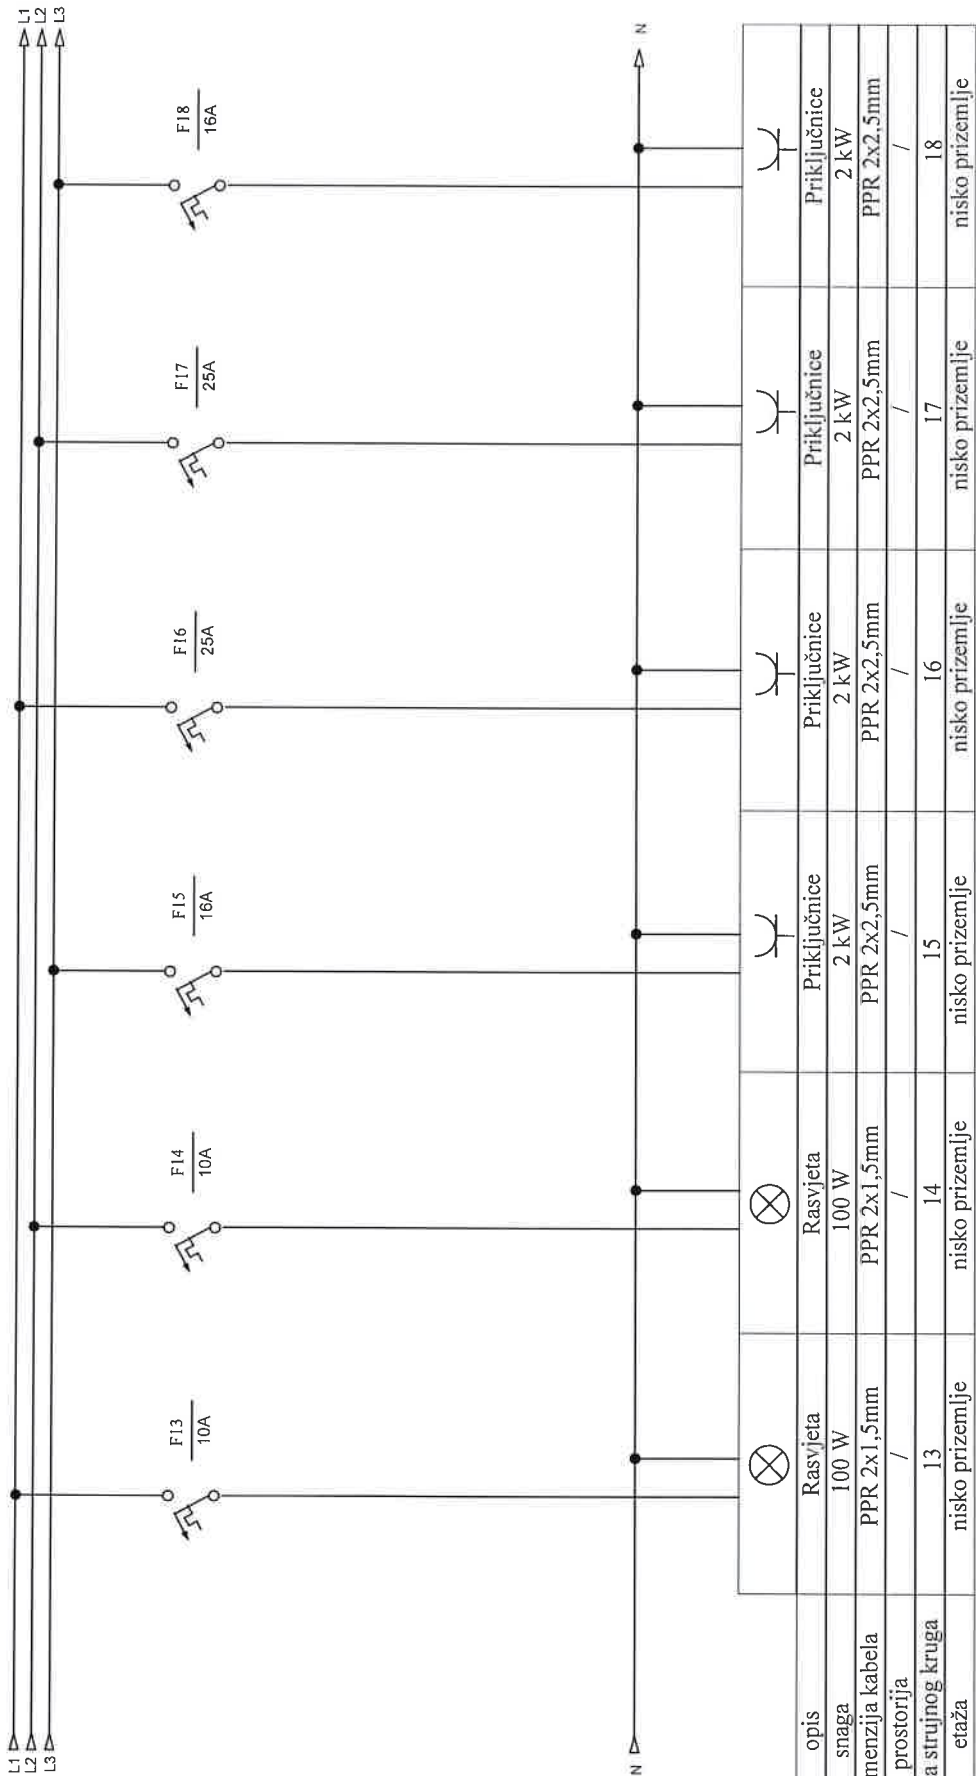


Investitor: Sveučilište u Zagrebu, 10000 Zagreb, Ivana Lučića 5 FAKULTET STROJARSTVA I BRODOGRADNJE	Sadržaj: RNP-SANITARIJ 2	NABLA d.o.o.			
		Pišćine 10, Podstrana			
Gradovina: FAKULTETA STROJARSTVA I BRODOGRADNJE, CJELINA JUG	Funkcija:	Projektant : Željko Vrđjan, mag.ing.el.		Mjerilo:	Prilog:
		Projektant suradnik: Josip Bilić, mag.ing.el.		Datum: studeni '18	
		Revizija: 5		Projekt: T D 22/18 E	List: 3

Nabla d.o.o. pridržava sva autorska prava korištenja i umnožavanja ovog dokumenta. Investitor ima pravo isti koristiti samo za navedenu građevinu u skladu s Ugovorom.

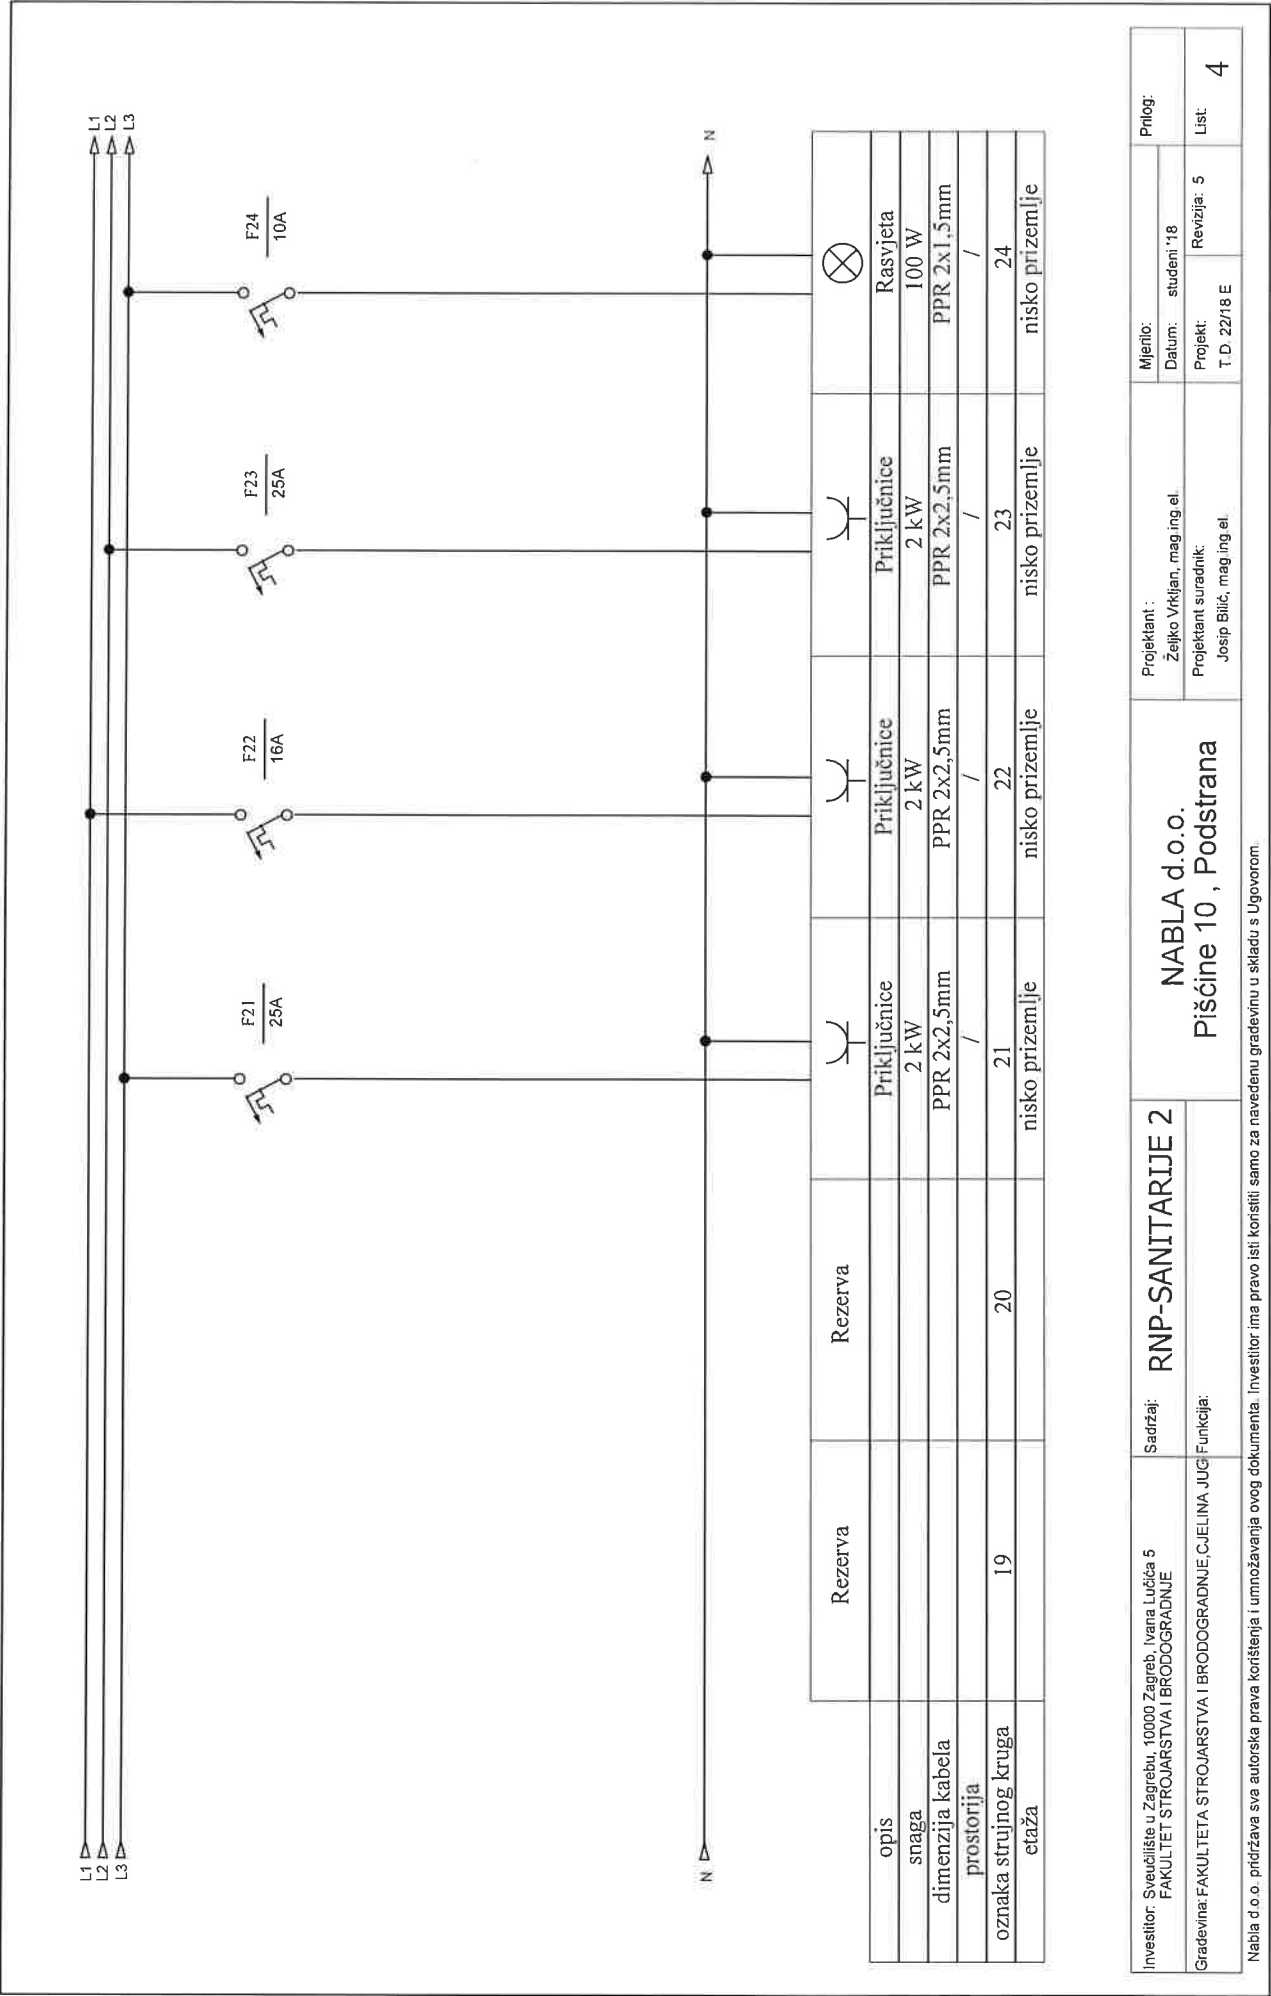

# RNP-SANITARIJE 2

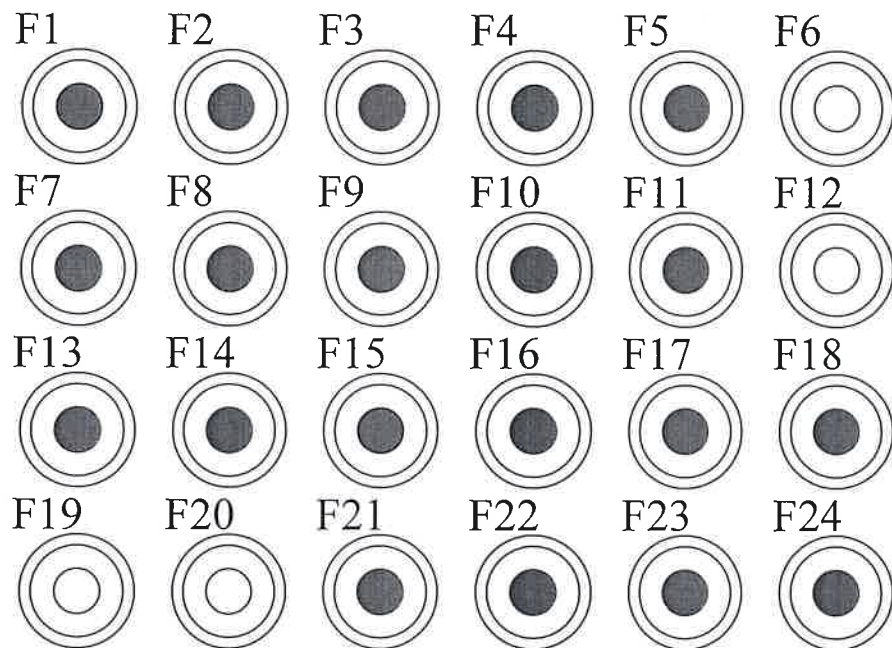

\_\_\_\_\_ 10 A

\_\_\_\_\_ 16 A


\_\_\_\_\_ 20 A

\_\_\_\_\_ 25 A



SHEMA I NACRT  
RAZDJEJELNIKA  
"RP-ULAZ"


FSB JUG  
POSTOJEĆE STANJE

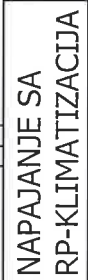

Investitor: Sveučilište u Zagrebu, 10000 Zagreb, Ivana Lučića 5 FAKULTET STROJARSTVA I BRODOGRADNJE	Sadržaj: RP-ULAZ	NABLA d.o.o. Pišćine 10, Podstrana		Projektant : Željko Vrkljan, mag.ing.el.	Mjerilo: Datum: studeni '18	Prilog:
Gradovina: FAKULTETA STROJARSTVA I BRODOGRADNJE, C.JELINA JUG	Funkcija:			Projektant suradnik: Josip Bilić, mag.ing.el.	Projekt: T D 22/18 E	List: 1

Nabla d.o.o. pridržava sva autorska prava korištenja i umnožavanja ovog dokumenta. Investitor ima pravo isli koristiti samo za navedenu građevinu u skladu s Ugovorom.




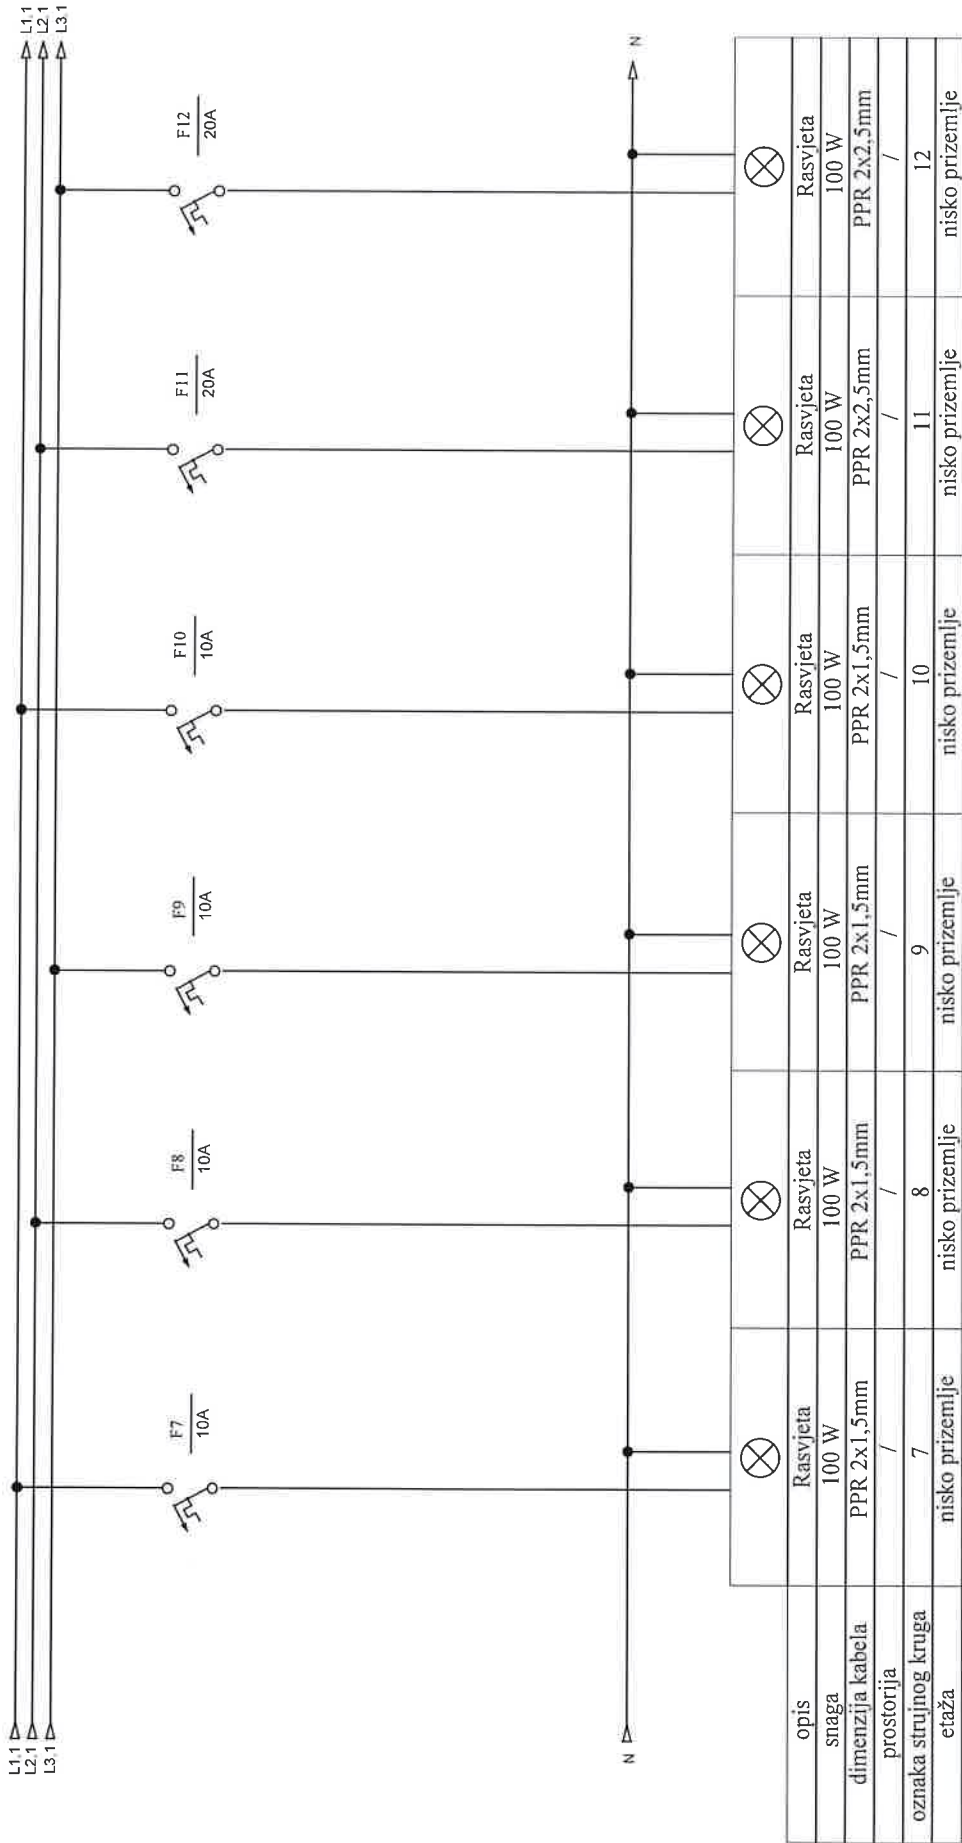

Investitor: Sveučilište u Zagrebu, 10000 Zagreb, Ivana Lučića 5 FAKULTET STROJARSTVA I BRODOGRADNJE	Sadržaj: RP-ULAZ	NABLA d.o.o.			Projektant :	Mjerilo:	Prilog:
		Pišćine 10 , Podstrana			Željko Vrkljan, mag.ing.el.	Datum: studeni '18	
					Gradovinska: FAKULTETA STROJARSTVA I BRODOGRADNJE, C.JELINA, JUG	Funkcija:	Projektant suradnik: Josip Bilić, mag.ing.el.

Nabla d.o.o. pridržava sva autorska prava korištenja ovog dokumenta. Investitor ima pravo isti koristiti samo za navedenu građevinu u skladu s Ugovorom.








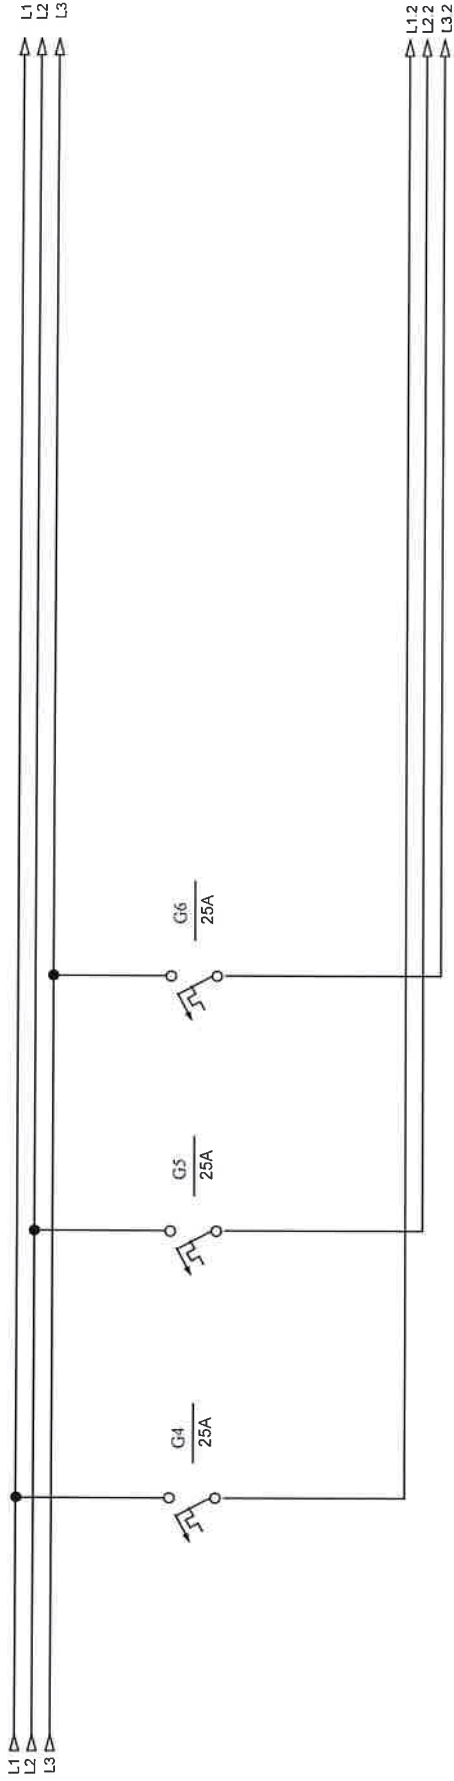

Investitor: Sveučilište u Zagrebu, 10000 Zagreb, Ivana Lučića 5 FAKULTET STROJARSTVA I BRODOGRADNJE	Sadržaj: RP-ULAZ	NABLA d.o.o.			Projektant :	Mjerilo:	Prilog:
		Pišćine 10 , Podstrana			Željko Vrkljan, mag.ing.el.	Datum: studenti '18	

Nabla d.o.o. pridržava sva autorska prava korištenja i umnožavanja ovog dokumenta. Investitor ima pravo isti koristiti samo za navedenu građevinu u skladu s Ugovorom.



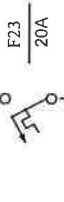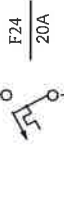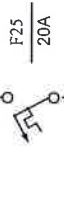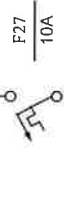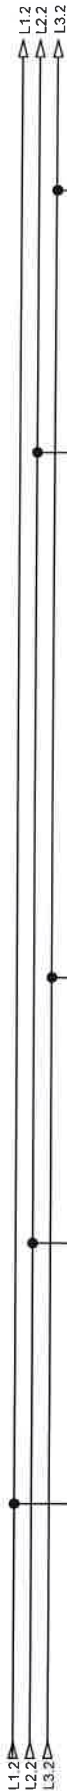

opis	Rezerva	Priključnice	Rezerva	Priključnice	Rezerva	Priključnice	Rezerva	Priključnice
snaga		Priključnice		Priključnice		Priključnice		Priključnice
dimenzija kabela		2 kW		2 kW		2 kW		2 kW
prostorija		PPR 2x2,5mm		PPR 2x2,5mm		PPR 2x2,5mm		PPR 2x2,5mm
oznaka strujnog kruga	23	/	24	/	25	/	27	/
etaža		nisko prizemlje		nisko prizemlje		nisko prizemlje		nisko prizemlje


Investitor: Sveučilište u Zagrebu, 10000 Zagreb, Ivana Lučića 5 FAKULTET STROJARSTVA I BRODOGRADNJE	Sadržaj:	RP-ULAZ	NABLA d.o.o.				Projektant:		Mijenio:		Prilog:
			Pišćine 10, Podstrana				Željko Vrkljan, mag.ing.el.		Datum: studeni '18		
Gradivina: FAKULTETA STROJARSTVA I BRODOGRADNJE, CIJELINA JUG	Funkcija:		Projektant suradnik:		Projekt:		Revizija: 5		List: 7		
			Josp Bilić, mag.ing.el.		T D. 22/18 E						

Nabla d.o.o. pridržava sva autorska prava korištenja i umnožavanja ovog dokumenta. Investitor ima pravo isti koristiti samo za navedenu građevinu u skladu s Ugovorom.





# NP-RP-ULAZ

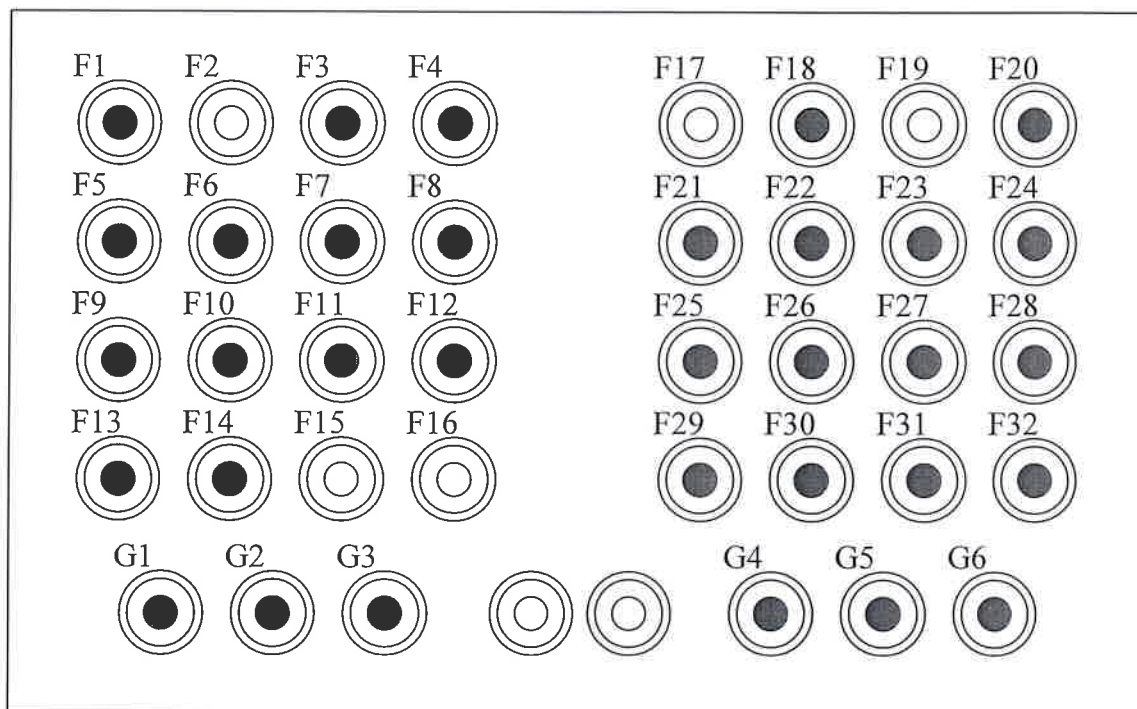

\_\_\_\_\_ 10 A

\_\_\_\_\_ 16 A

\_\_\_\_\_ 20 A

\_\_\_\_\_ 25 A

Razdjelnik +GRP3-FSB  
(MREŽNA SEKCIJA)  
(Tr 3)

Sabirnički sustav

Sabirnice 20x5mm [za 320A]	
Sabirnice 20x10mm [za 500A]	
Sabirnice 30x10mm [za 630A]	
Sabirnice 40x10mm [za 800A]	
Sabirnice 50x10mm [za 1000A]	✕
Sabirnice 100x10mm [za 1600A]	
Sabirnice 120x10mm [za 2000A]	
Sabirnice 2x100x10mm [za 2000A]	

Pv=469kW  
I(n)=753A

OZNAKA RAZDIELNIKA		OPIS	Energetika (kW)	Rasvjeta (kW)	f(i)-Energetika	f(i)-Rasvjeta	Angažirana snaga (kW)
1	RP-KOTLOVNICA		20	2	0,4	0,2	8,40
2	GR-1		50	100	0,7	0,2	55,00
	R1 KAT-R10KAT,RR-VP1,RP-VP1	Visoki dio , visoko prizemlje					
3	GR-2		150	100	0,4	0,9	150,00
	RP-11,RP-13,RP-31,RP-35	Prostorije na nivou niskog					
	RP30,RP-37,RP-KUH	prizemlja i kuhinje					
4	RP-RC		50	10	0,5	0,9	34,00
		Računalni centar					
5	GR-3						
	Bazen, RNP-Lab,RP-Sanitarije 1,RP-Sanitarije ,laboratorij,		40	80	0,3	0,9	84,00
	Sanitarije 2 ,RP-NPC	učionice					
6	DT1			115		0,6	69
		Dizalica topline					
7	DT1			115		0,6	69
		Dizalica topline					


Ukupna angažirana snaga (kW)

469

Investitor:	Fakultet strojarstva i brodogradnje, Ivana Lučića 5, 10000 Zagreb	Sadržaj:	+GRP3-FSB		NABLA d.o.o.		Projekant:	Željko Vrdjijan, mag.ing.el.		ZOP:	32/18-JUG-GP	Priop:
Gradivina:	Fakultet strojarstva i brodogradnje, GJELINA JUG	Funkcija:	DOVODI SA TS		Pisane 10, Podstrana					Datum:	studen 18	
							Projekant suradnik:	TD 22/18 E		Rev 5		1

Nabla d.o.o. pridržava sva autorska prava korištenja i umnožavanja ovog dokumenta. Investitor ima pravo isti koristiti samo za revidirani gradivinu u skladu s Ugovorom.

Sabirnice 50x10mm [za 1000A]

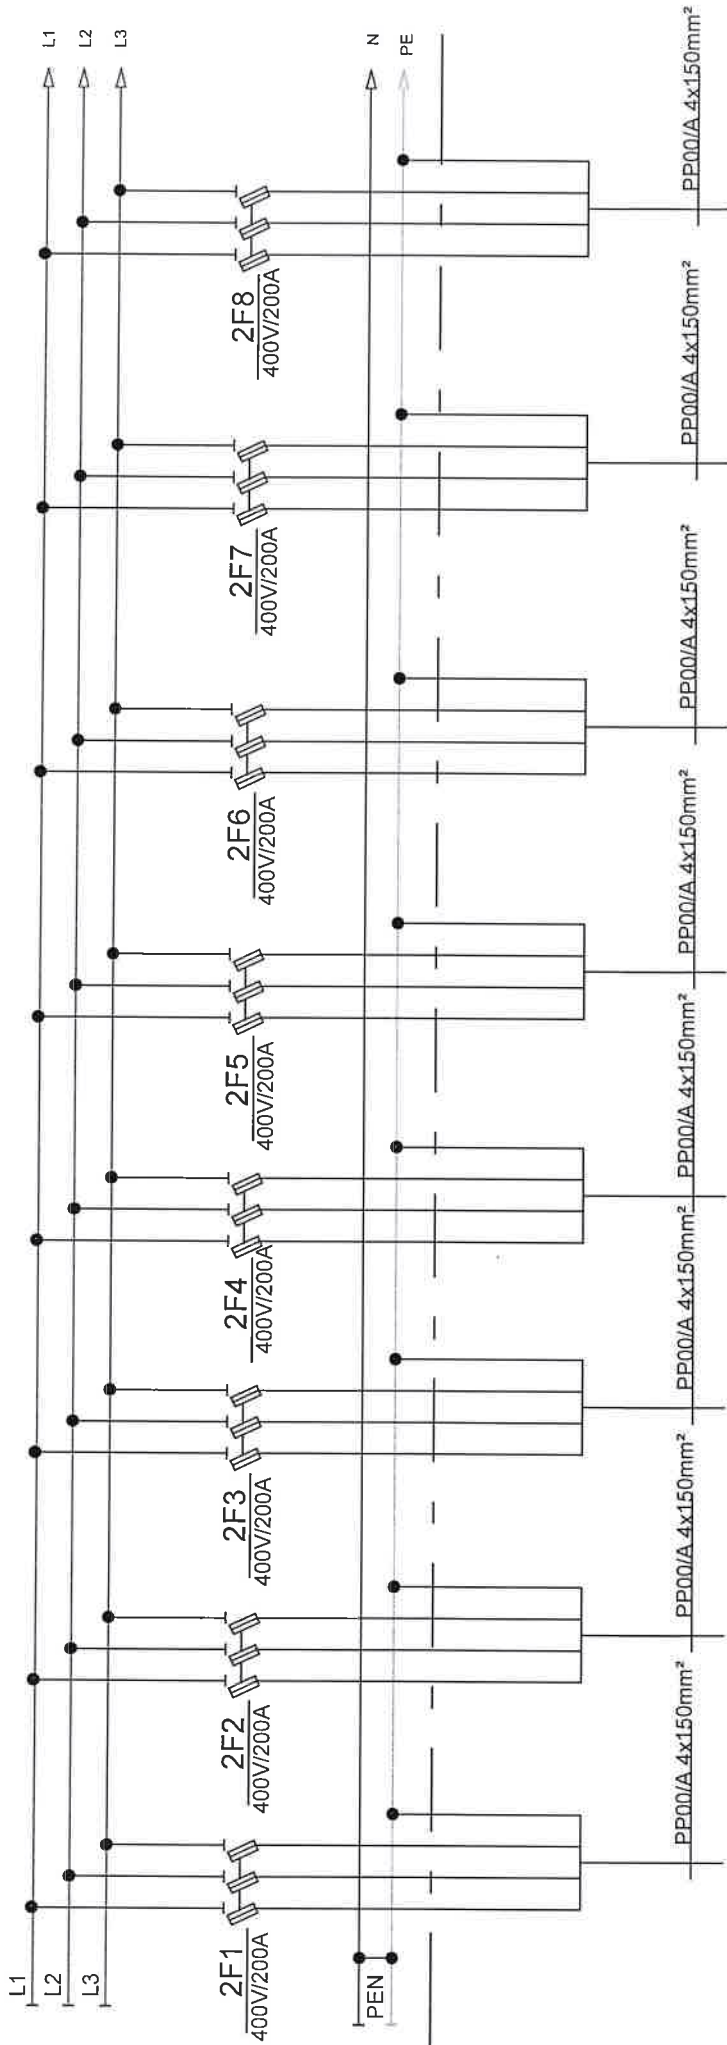

Graf. simbol	
potrošača	
Br. str. kruga	
P[W]	
Kabel	
Opis	
Ib	
Iz	


↑

dovod


8 x (XP00-A 4x150mm²)
1 x (Cu uže 1x95mm²)
sa TS

Investor:	Fakultet strojarstva i brodogradnje, Ivana Lučića 5, 10000 Zagreb	Sadržaj:	+GRP3-FSB	NABLA d.o.o.		ZOP:	3218-JUG-GP	Prilog:
						Datum:	studen '18	
Gradivnik:	Fakultet strojarstva i brodogradnje, CjELINA JUG	Funkcija:	DOVODI SA TS	Pišćine 10, Podstrana		Projektant suradnik:	Rev 5	Lst:
							TD 2218 E	

Nabla d.o.o. pridržava sva autorska prava korištenja i modifikacija ovog dokumenta. Investitor ima pravo da koristi samo za navedenu gradivnu u skladu s ligovom.

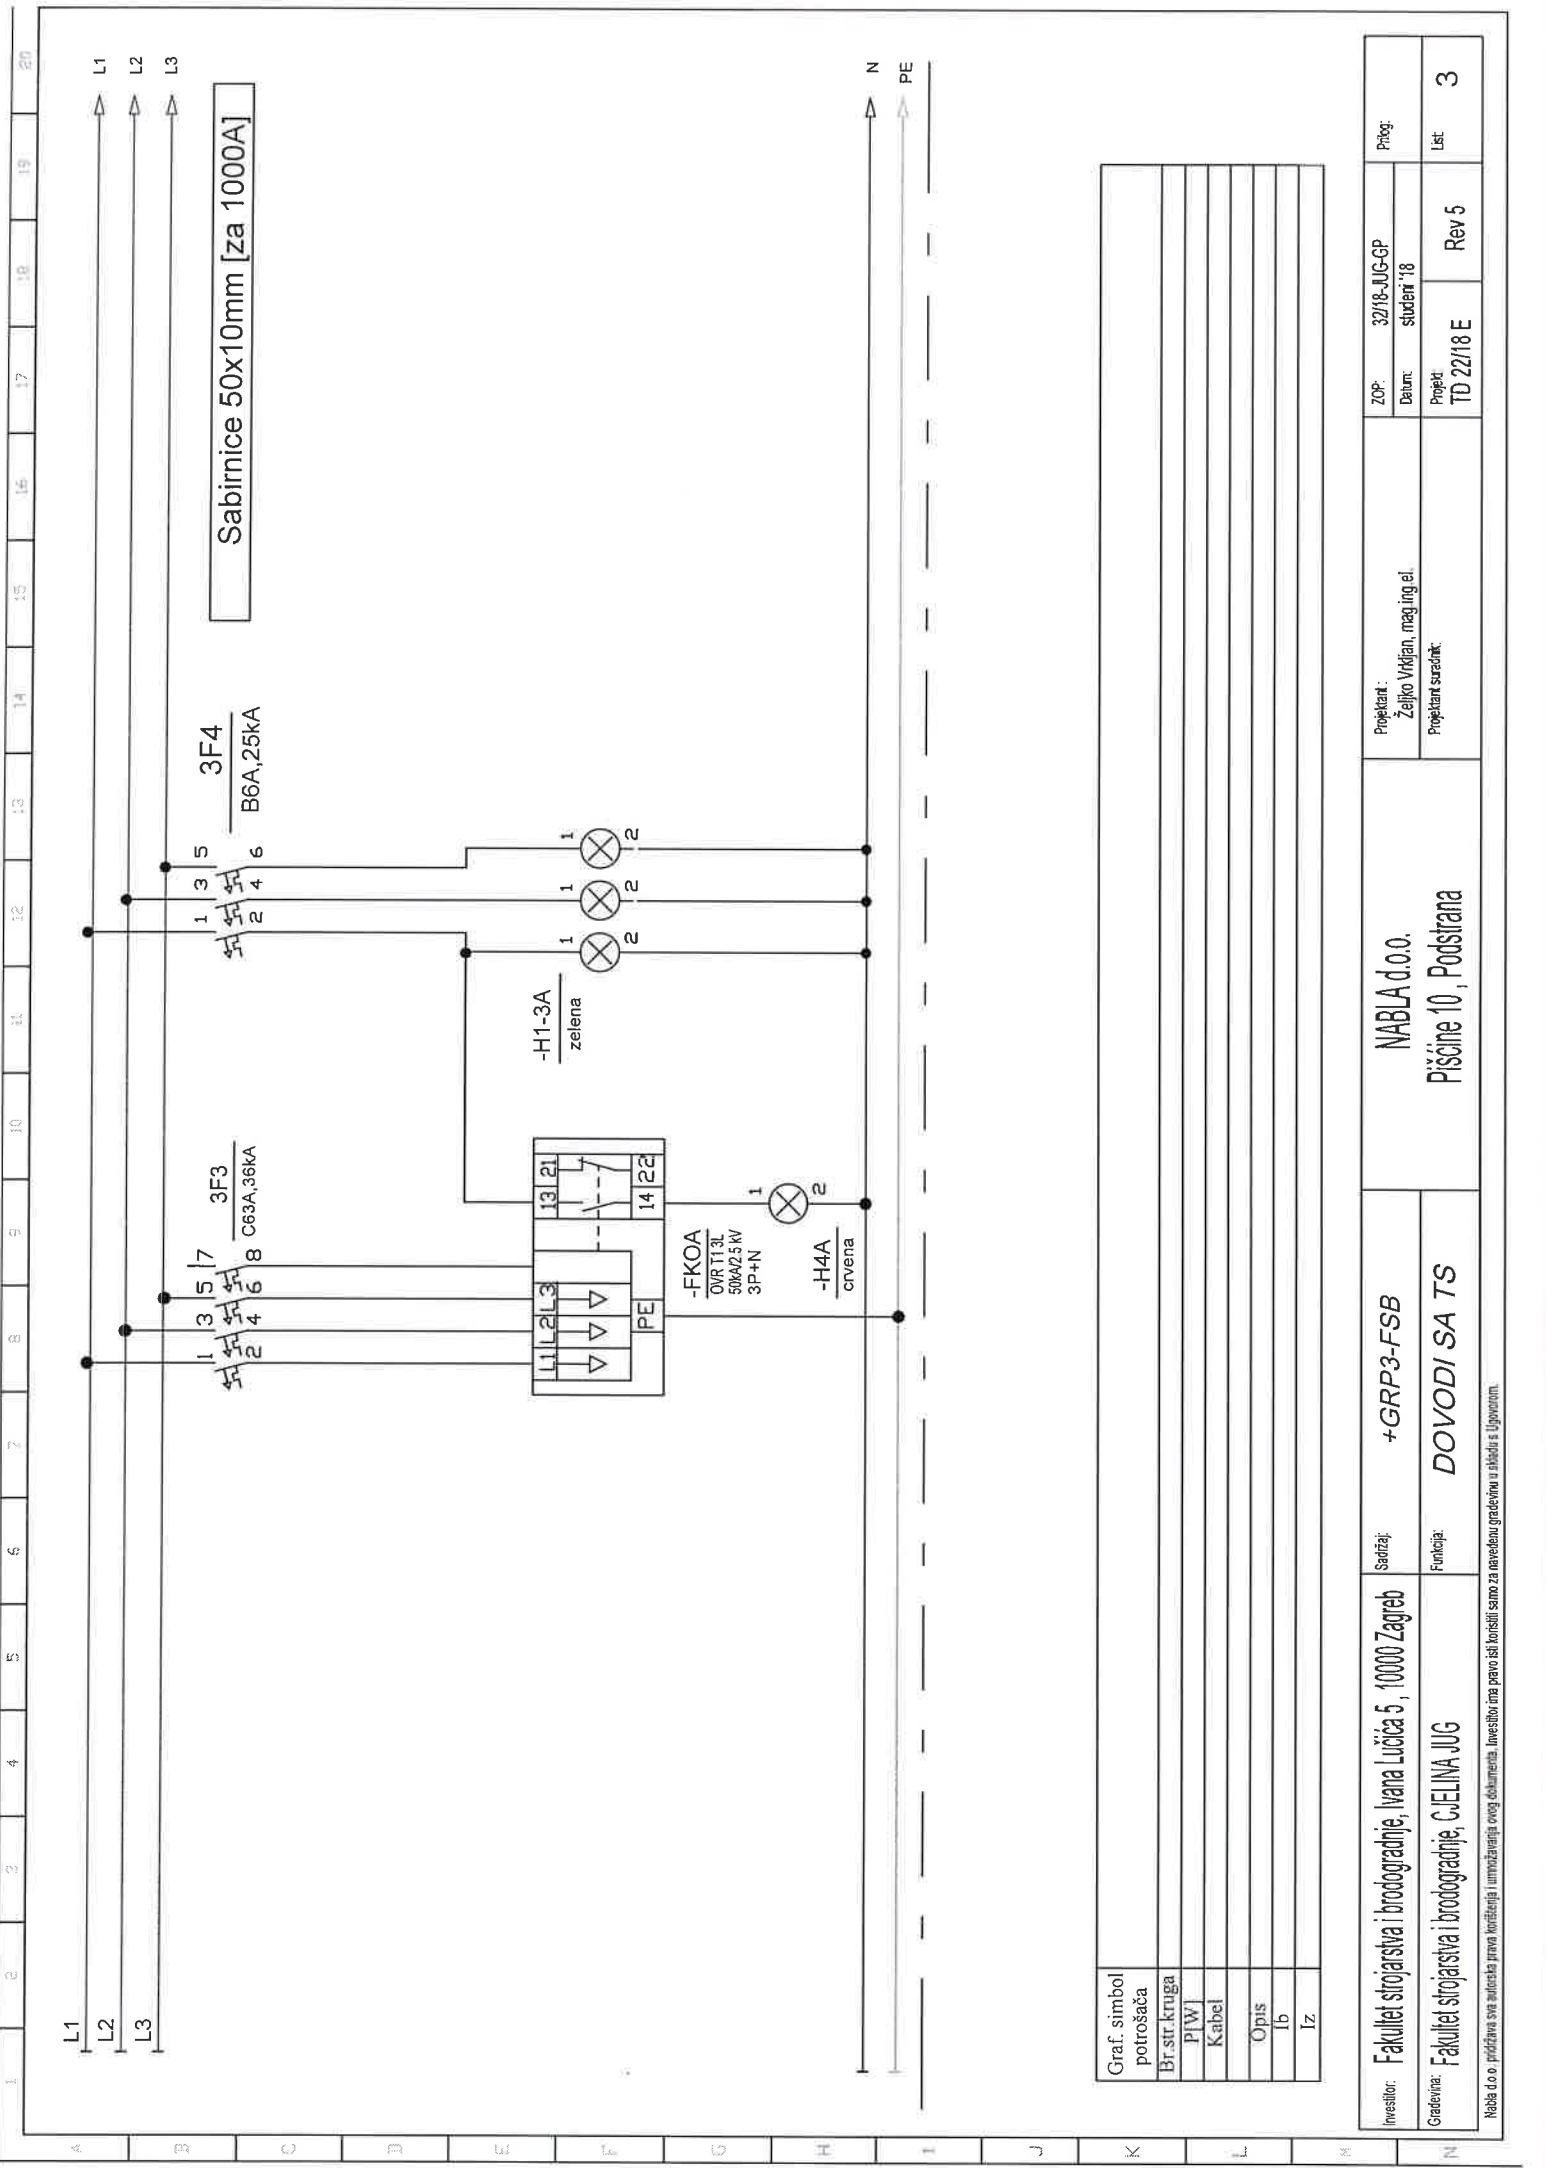

Sabirnice 50x10mm [za 1000A]

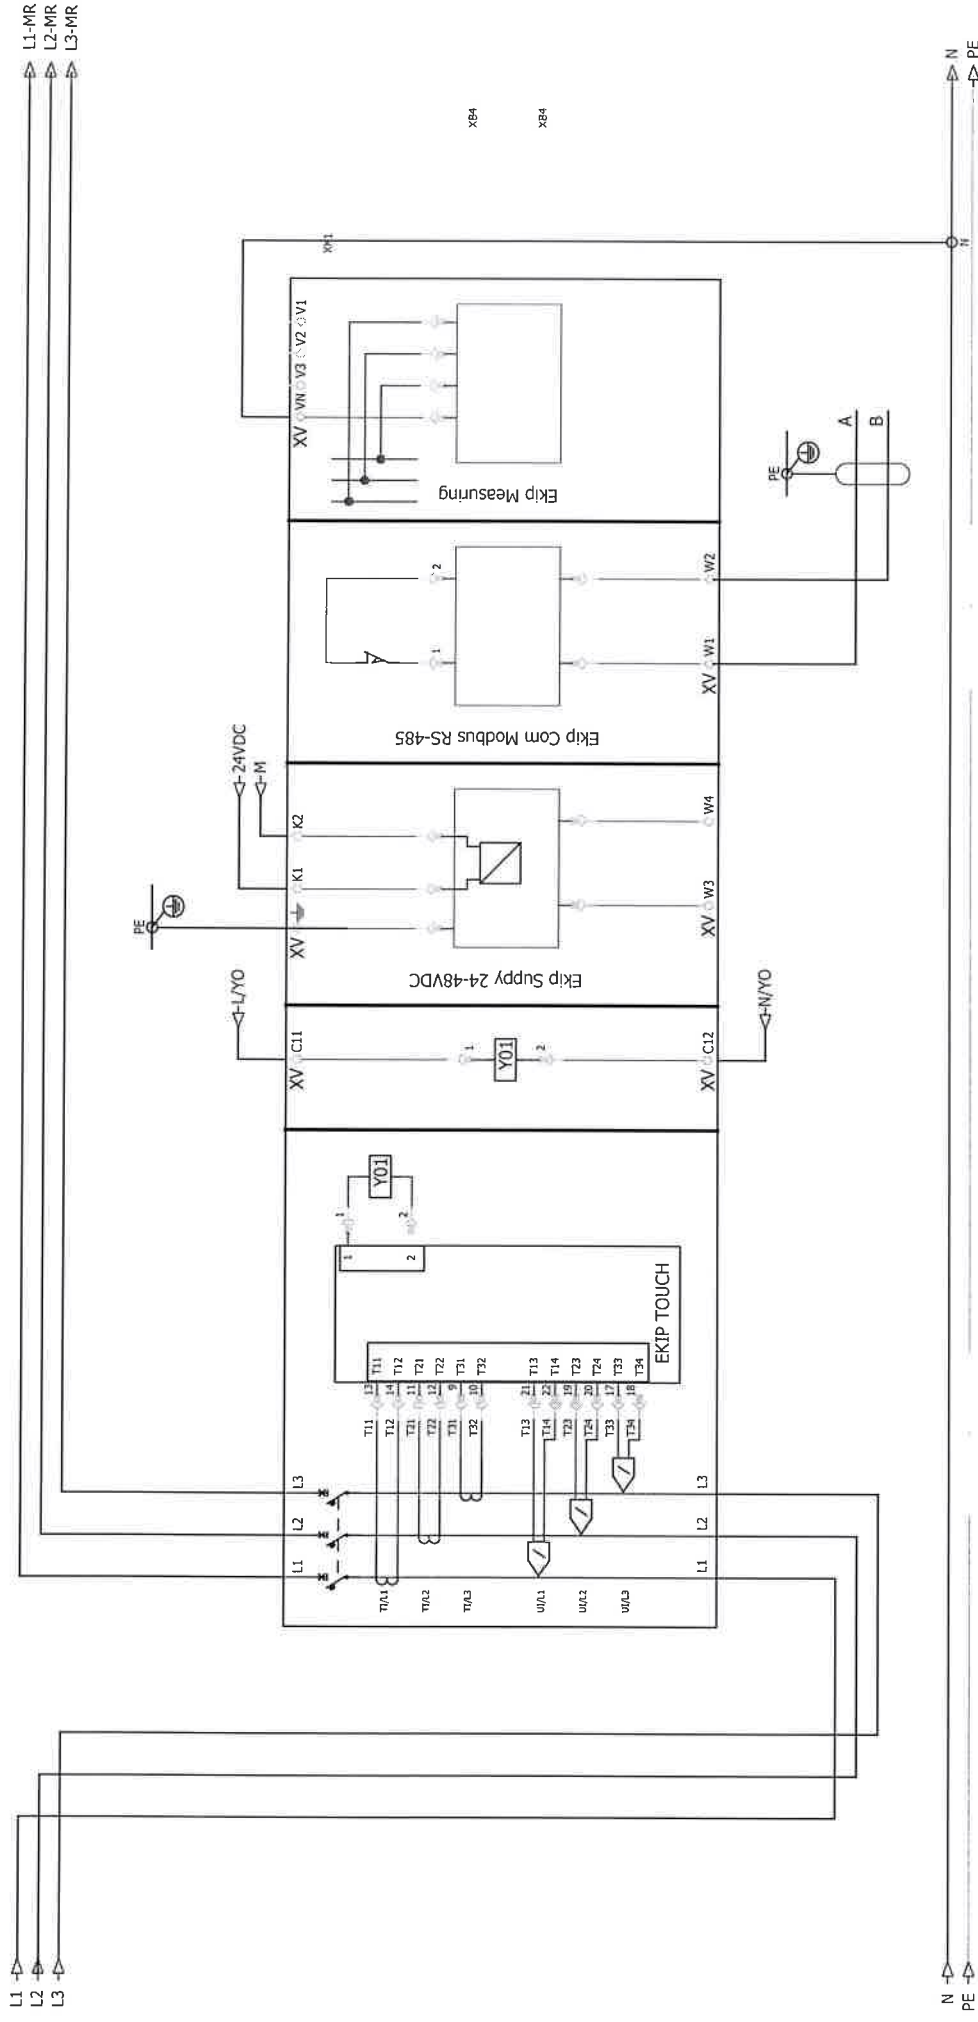


Investitor:	Fakultet strojarstva i brodogradnje, Ivana Lučića 5, 10000 Zagreb	Sadržaj:	+GRP3-FSB		NABLA d.o.o.  Pišćine 10, Podstrana	Projektant:	ZOP:		Fazog:
Graditelj:	Fakultet strojarstva i brodogradnje, C.ELINA JUG	Funkcija:	Glavna sklopka			Željko Vrdjijan, mag.ing.el	Datum:		
						Projektant suradnik	Projekt:		List
						TD 22/18 E		Rev 5	4








Sabirnice 50x10mm [za 1000A]

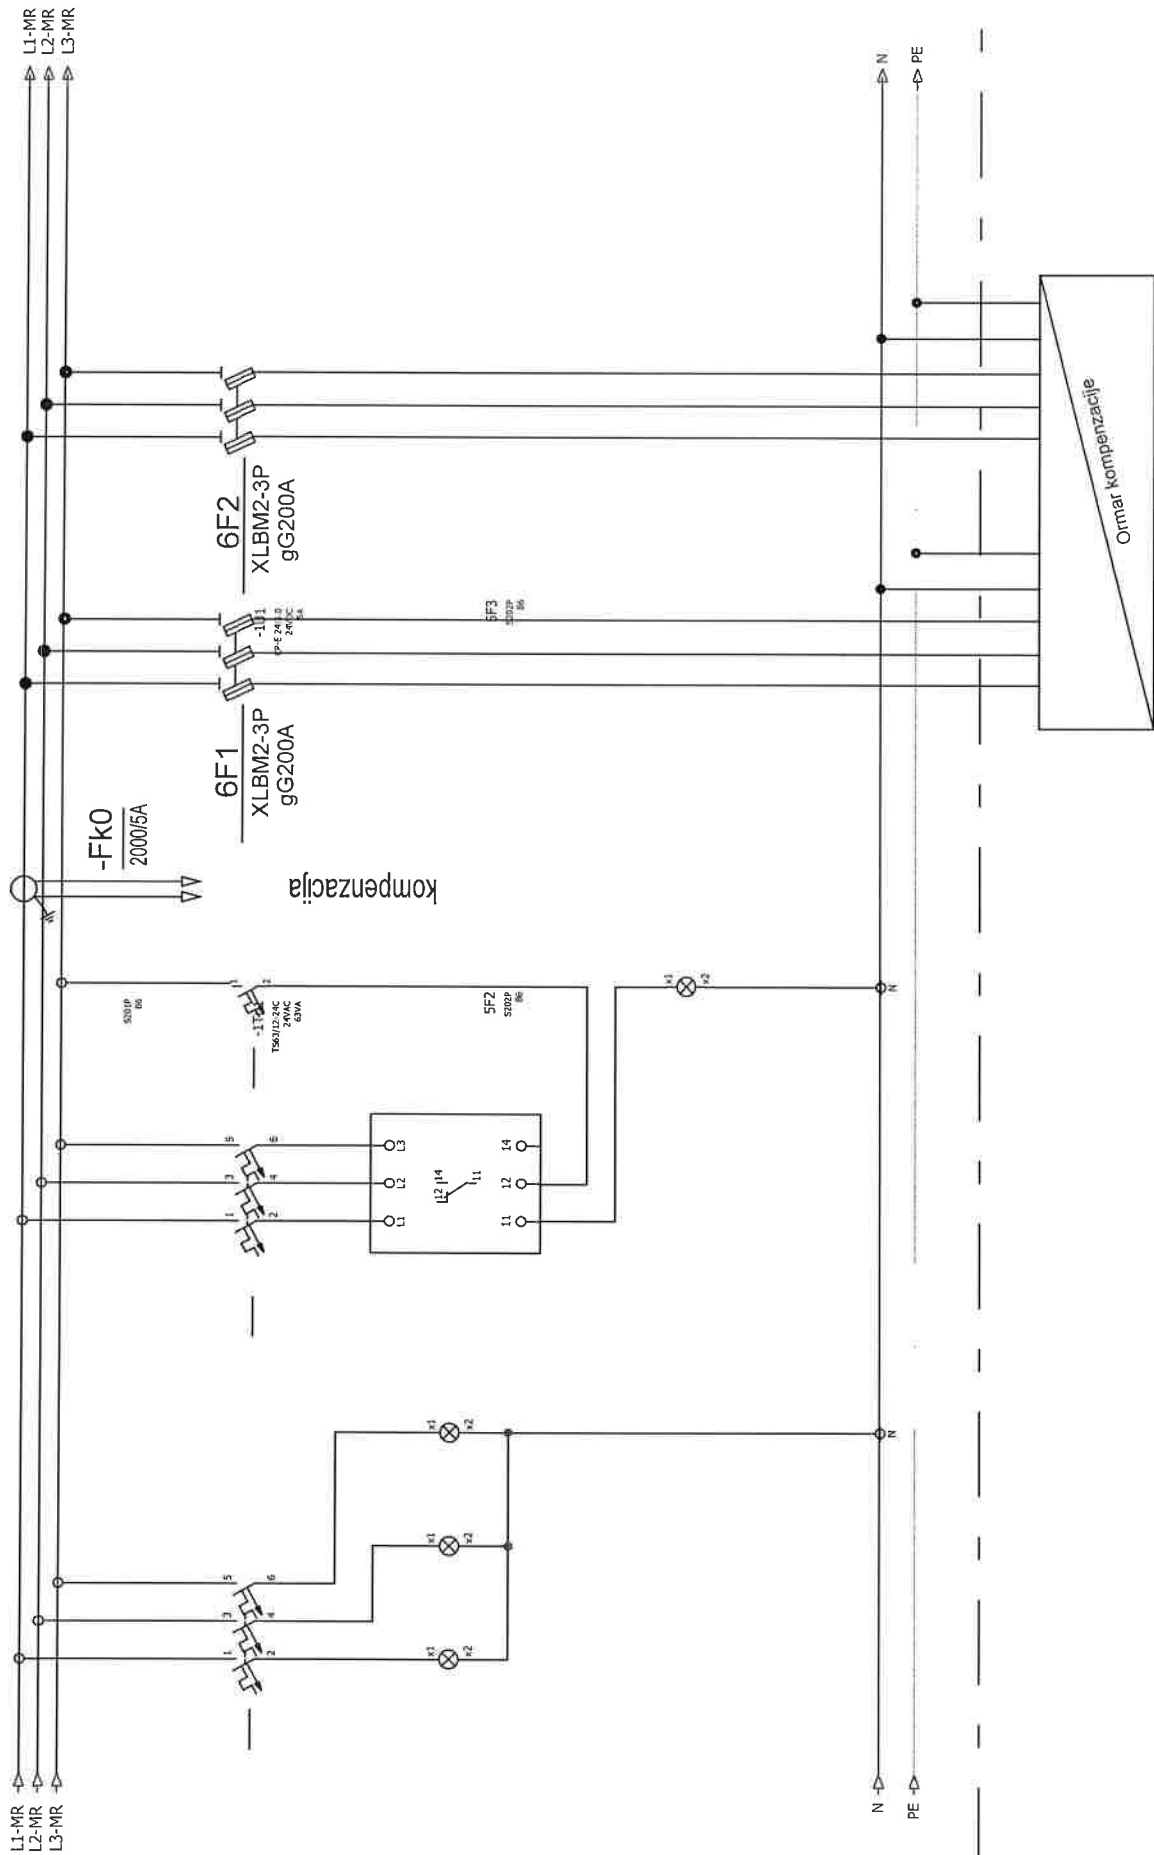

Investitor: Fakultet strojarstva i brodogradnje, Ivana Lucića 5, 10000 Zagreb	Sadržaj: +GRP3-FSB	NABLA d.o.o.		ZOP: 3218-JUG-GP	Prilog.
		Pišćine 10, Podstrana		Datum: studen '18	
Gradjevina: Fakultet strojarstva i brodogradnje, CJEJINA JUG	Funkcija: Odvodnik prenapona Glavna sklopka	Projekat suradnik: TD 22/18 E		Rev 5	Lst 6

Nabla d.o.o. prihvata sva autorska prava korištenja i umnožavanja ovog dokumenta. Investitor ima pravo isključivo samo za navedenu građevinu u skladu s Ugovorom.




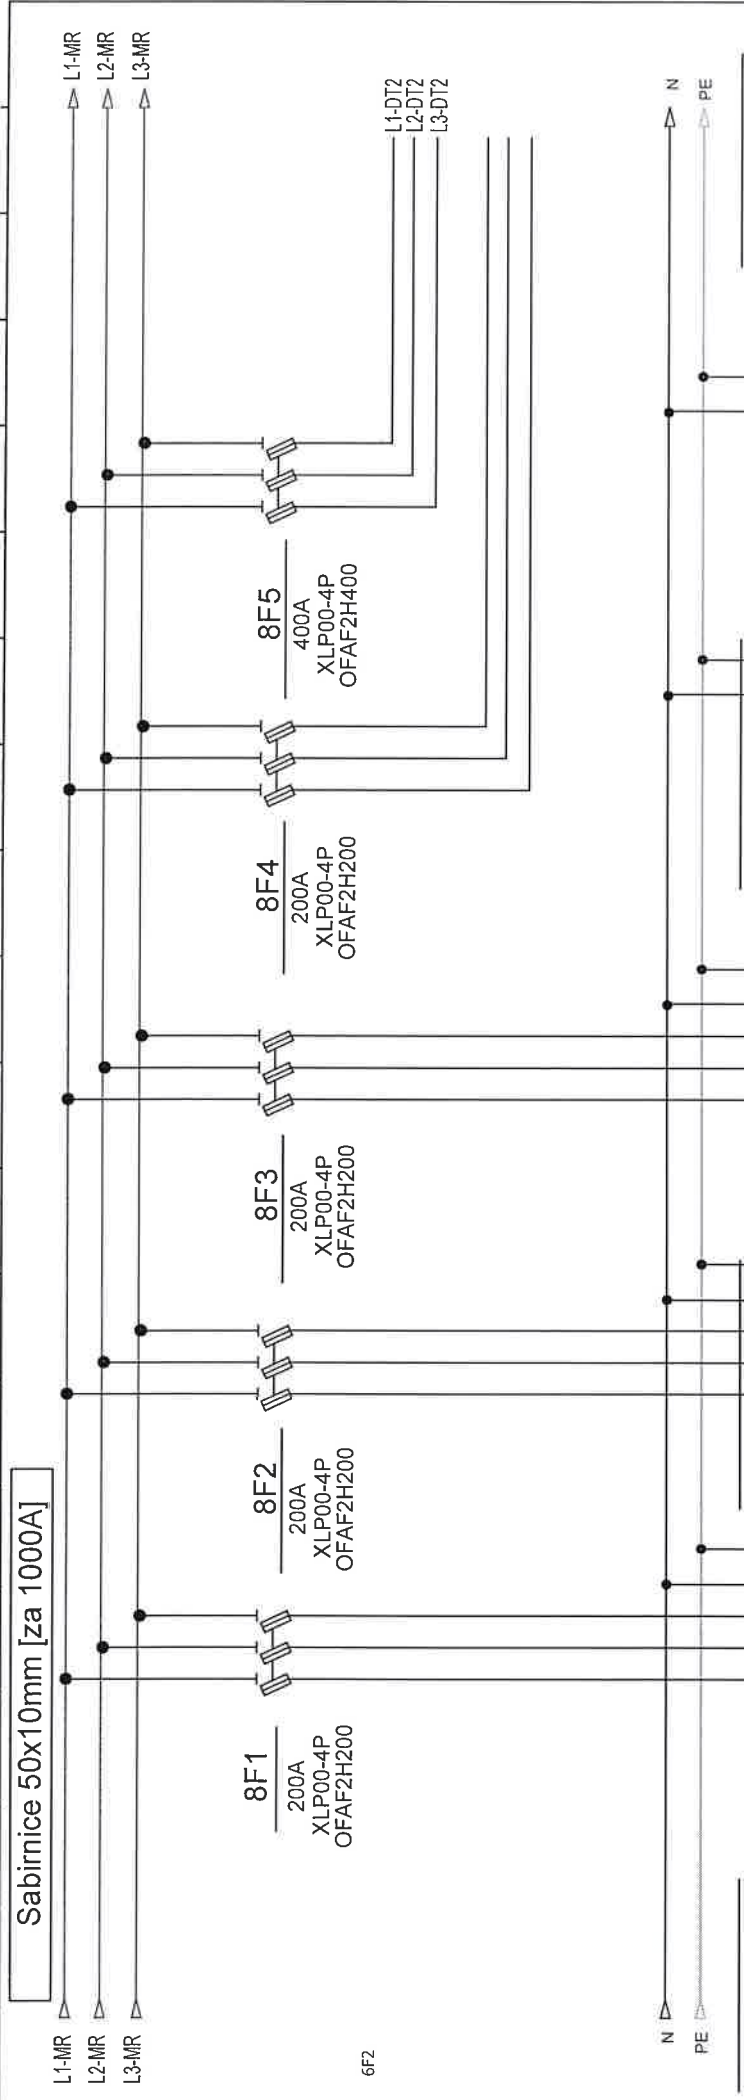

opis	VISOKI DIO RASVJETA GR1	RAČUNALNI CENTAR RP-RC	GR3	DT 1	DT 2
snaga	--Kw	--Kw	--Kw	115 kW	115 kW
dimenzija kabela				XP00 4x150mm <sup>2</sup>	XP00 4x150mm <sup>2</sup>
dimenzija zaštitno uže					
naziv strujnog kruga	6	7	8	9	10
nazivna struja uređaja					
projektirana struja (Ib)					
dopuštena struja kabla(Iz)					
udaljenost				50 m	50 m
pad napona	(postojeći kabel)	(postojeći kabel)	(postojeći kabel)		
objekt	JUG	JUG	JUG		

Investitor:	Fakultet strojarstva i brodogradnje, Ivana Lučića 5, 10000 Zagreb	Sadržaj:	+GRP3-FSB	Projektant:	Željko Vrhijan, mag.ing.el.	ZOP:	32/18-JUG-GP	Prilog:	
Gradnja:	Fakultet strojarstva i brodogradnje, C.E.I.N.A. JUG	Funkcija:	Odvodi	Projektant suradnik:		Datum:	studen '18	Rev 5	Lis: 8

Nabla d.o.o. pridržava sva autoritativna prava korištenja ovog dokumenta. Investitor ima pravo isti koristiti samo za navedenu gradnju u skladu s Ugovorom.

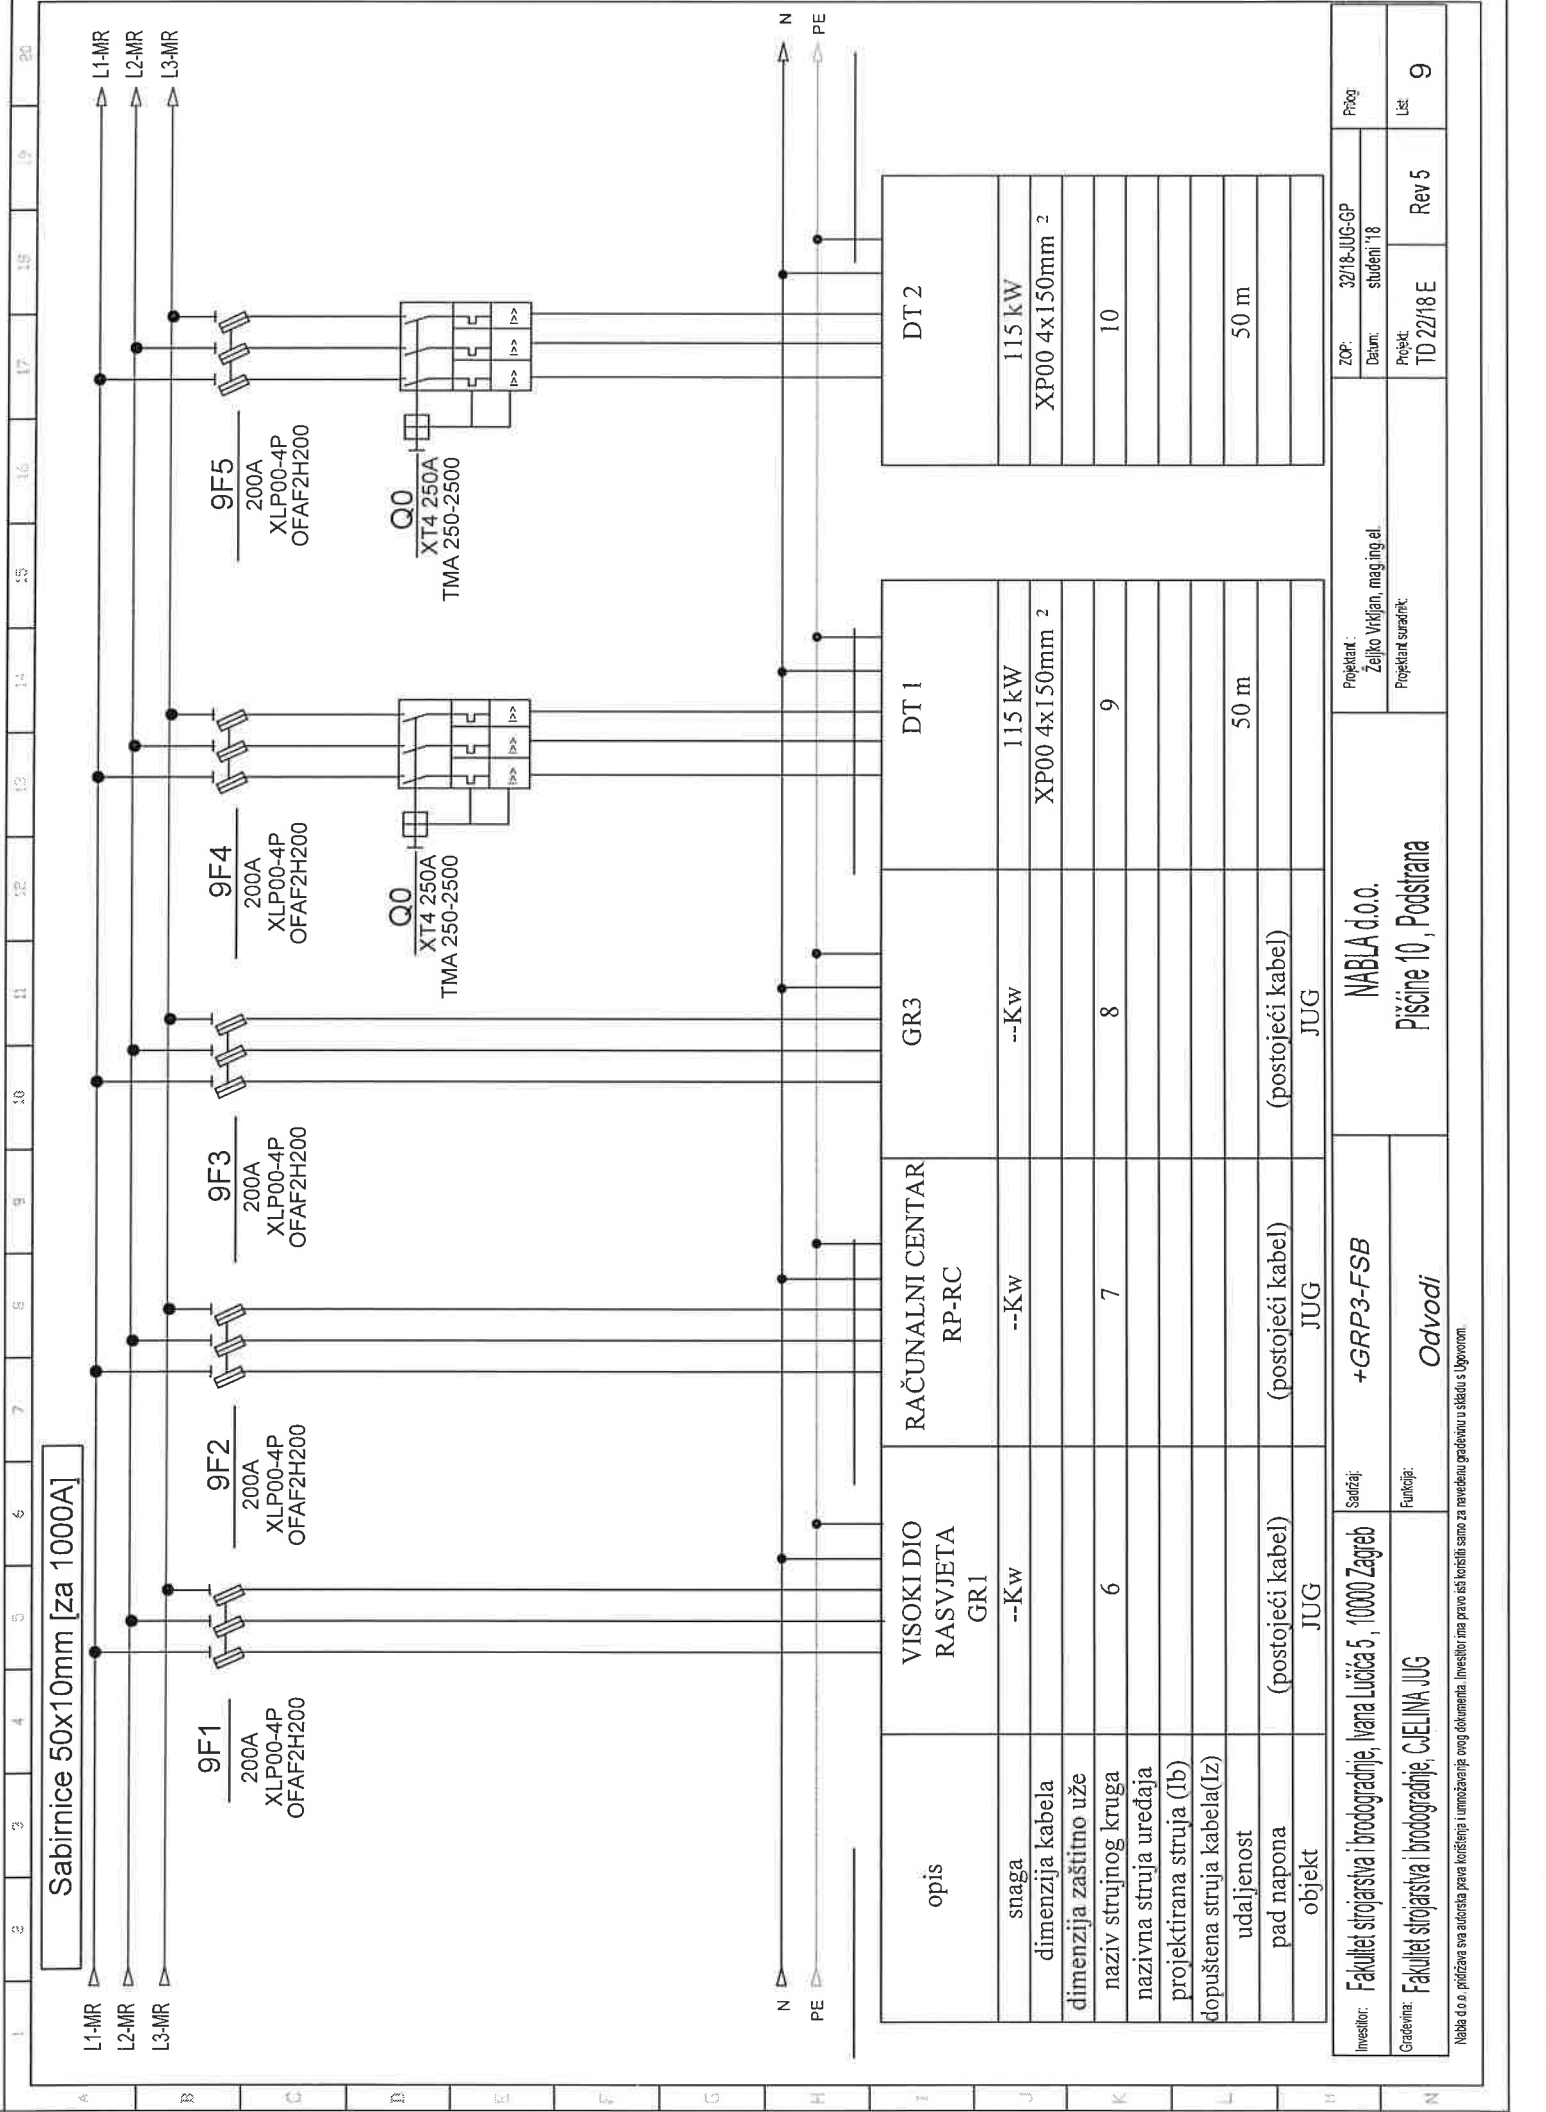


Sabirnice 50x10mm [za 1000A]

opis	VISOKI DIO RASVJETA GR1	RAČUNALNI CENTAR RP-RC	GR3	DT 1	DT 2
snaga	--Kw	--Kw	--Kw	115 kW	115 kW
dimenzija kabela				XP00 4x150mm <sup>2</sup>	XP00 4x150mm <sup>2</sup>
dimenzija zaštitno uže					
naziv strujnog kruga	6	7	8	9	10
nazivna struja uređaja					
projektirana struja (Ib)					
dopuštena struja kabela(Iz)					
udaljenost				50 m	50 m
pad napona	(postojeći kabel) JUG	(postojeći kabel) JUG	(postojeći kabel) JUG		
objekt					

Investitor:	Fakultet strojarstva i brodogradnje, Ivana Lucića 5, 10000 Zagreb	Sadržaj:	+GRP3-FSB			Projektant:	Željko Vrtijan, mag.ing.el.		ZOP:	32/18-JUG-GP		Prilog
							Datum:		studenji '18			
Gradivnik:	Fakultet strojarstva i brodogradnje, C.ELINA JUG	Funkcija:	Odvodi			Projektant suradnik:			Projekt:	TD 22/18 E		List
									Rev 5			
						NABLA d.o.o.						
						Pisane 10, Podstrana						9

Nabla d.o.o. pruzava sve autorizirane pravne korisnike i umnogost. Investitor ima pravo isključivo koristiti samo za navedenu gradnju u skladu s Ugovorom.

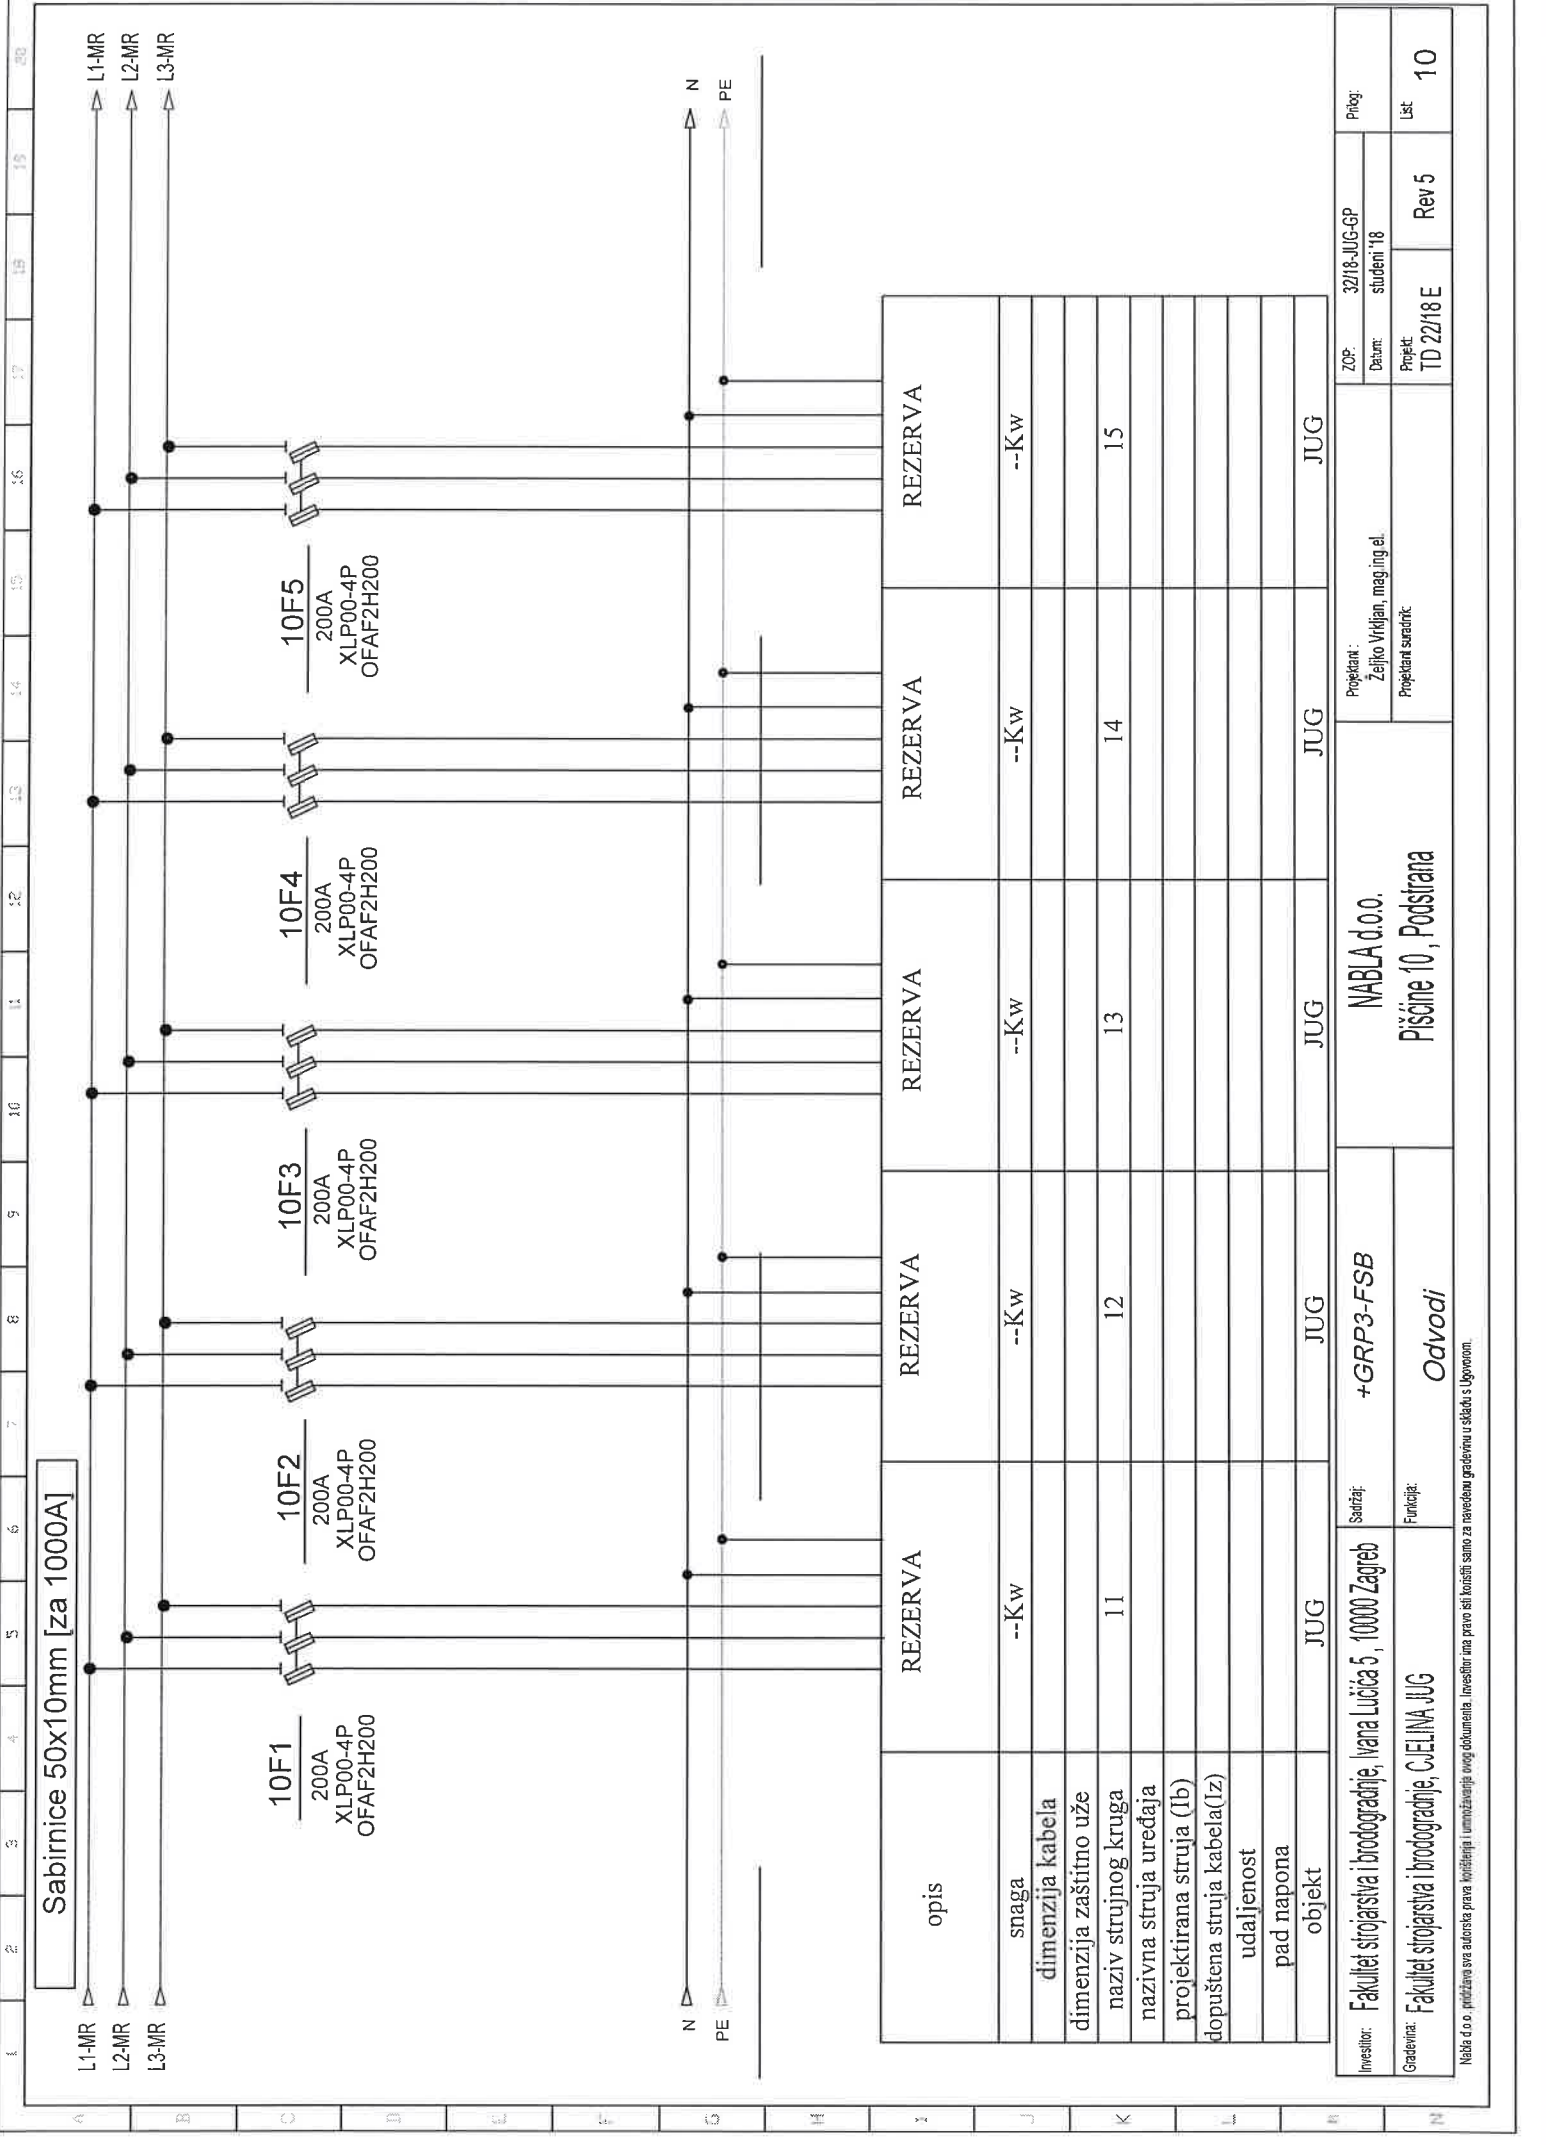

Sabirnice 50x10mm [za 1000A]

L1-MR  
L2-MR  
L3-MR

10F1  
200A  
XLP00-4P  
OFAF2H200

10F2  
200A  
XLP00-4P  
OFAF2H200

10F3  
200A  
XLP00-4P  
OFAF2H200

10F4  
200A  
XLP00-4P  
OFAF2H200

10F5  
200A  
XLP00-4P  
OFAF2H200

N  
PE

opis	REZERVA	REZERVA	REZERVA	REZERVA
snaga	--Kw	--Kw	--Kw	--Kw
dimenzija kabela				
dimenzija zaštitno uže				
naziv strujnog kruga	11	12	13	14
nazivna struja uređaja				
projektirana struja (Ib)				
dopuštena struja kabla (Iz)				
udaljenost				
pad napona				
objekt	JUG	JUG	JUG	JUG

Investitor: Fakultet strojarstva i brodogradnje, Ivana Lučića 5, 10000 Zagreb	Sadržaj: +GRP3-FSB	NABLA d.o.o.		ZOP: 32/18-JUG-GP	Prilog:
		Pisćine 10, Podstrana		Datum: studeni '18	
Gradivnik: Fakultet strojarstva i brodogradnje, C.EI.LINA JUG	Funkcija: Odvodi			Projekt: TD 22/18 E	Rev 5
					10


Napomena: Sve autorske prava su zaštićena. Umnožavanje ovog dokumenta bez pisanog odobrenja investitora je strogo zabranjeno.







Sabirnice 50x10mm [za 1000A]

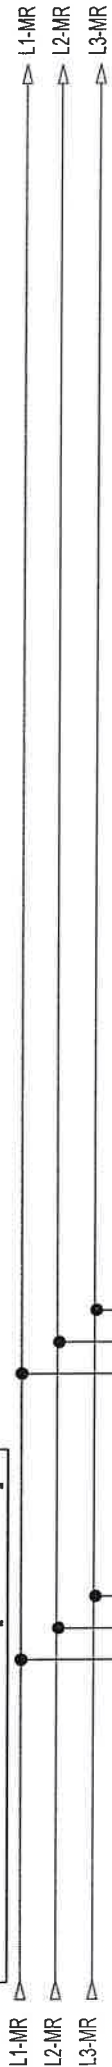

13F2  
250A  
XLFP00-4P  
OFAF2H200

Q0  
XT4 250A  
TMA 250-2500





opis	FN-JUG				
snaga	150 kW				
dimenzija kabela	NAYY 4x150 mm2				
dimenzija zaštitno uže					
naziv strujnog kruga					
nazivna struja uređaja					
projektirana struja (Ib)					
dopuštena struja kabela(Iz)					
udaljenost					
pad napona					
objekt	JUG				

Investitor:	Fakultet strojarstva i brodogradnje, Ivana Lučića 5, 10000 Zagreb	Sadržaj:	+GRP3-FSB	NABLA d.o.o.	Projekat : Željko Vikićan, mag.ing.el.	ZOP:	32/18-JUG-GP	Projeg:		
						Datum:	studeni '18			
Gradivna:	Fakultet strojarstva i brodogradnje, CJEI/INA JUG	Funkcija:	Odvodi	Pisćine 10, Podstrana	Projekat suradnik:	Projeg:	TD 22/18 E	Rev 5	List:	13

Nabla d.o.o. prihvata sve autorstva prava korištenja ovog dokumenta. Investitor ima pravo isti koristiti samo za navedenu gradevinu u skladu s Ugovorom.








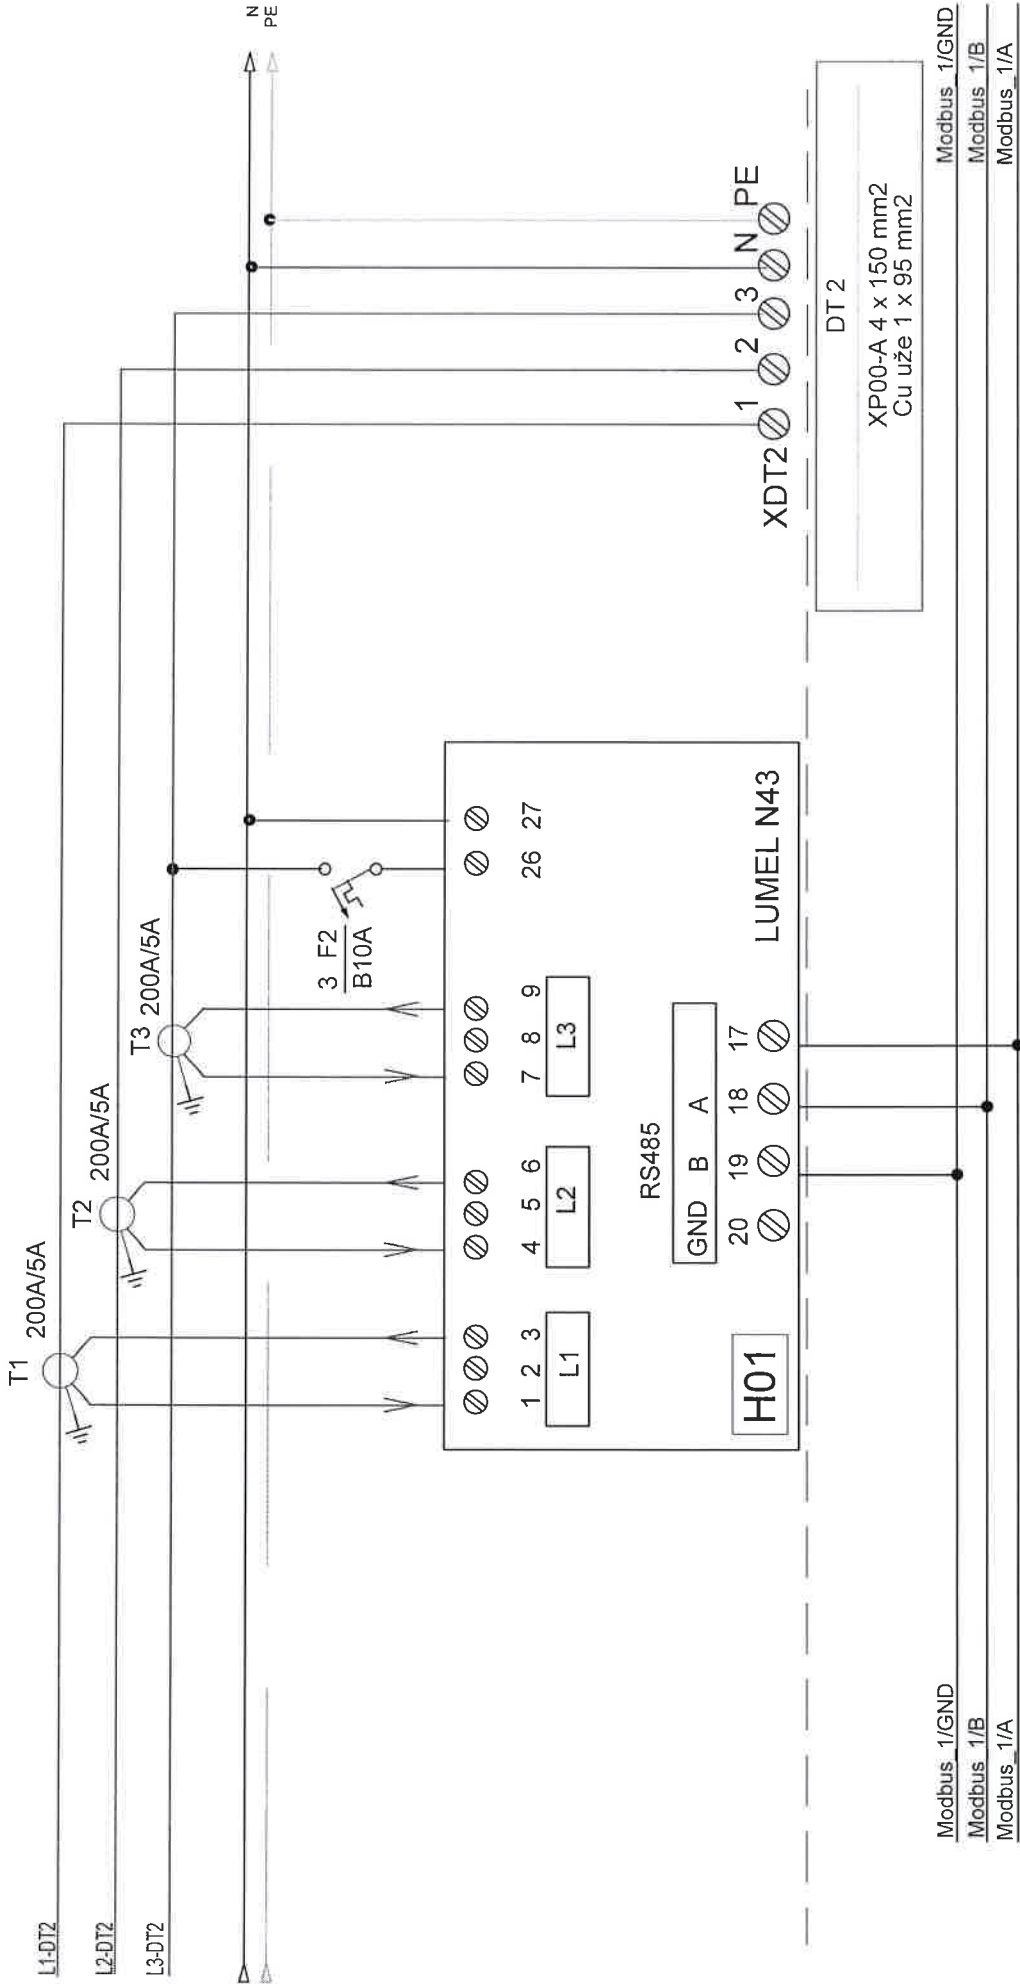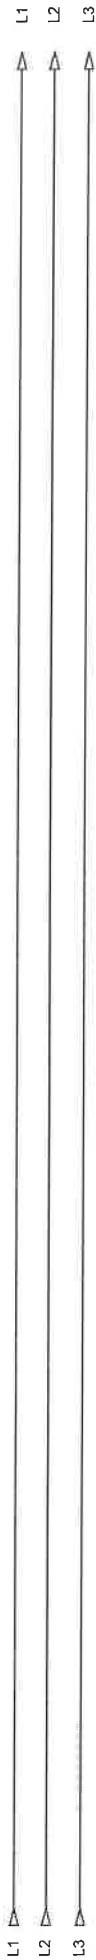

Investitor:	Fakultet strojarstva i brodogradnje, Ivana Lucića 5, 10000 Zagreb	Sadržaj:	+GRP3-FSB		Projektant : Željko Vrkljan, mag.ing.el.	ZOP:	32/18-JUG-OP	Prilog:		
						Datum:	studeni '18			
Gradivina:	Fakultet strojarstva i brodogradnje, CJEJINA JUG	Funkcija:	Odvodi		Projekatna sarađnik:	Projekat:	TD 22/18 E	Rev 5	Lst:	15


Nabla d.o.o. podržava sva autorstva prava korištenja i umnožavanja ovog dokumenta. Investitor ima pravo biti korišten samo za navedenu građevnu u skladu s Ugovorom.

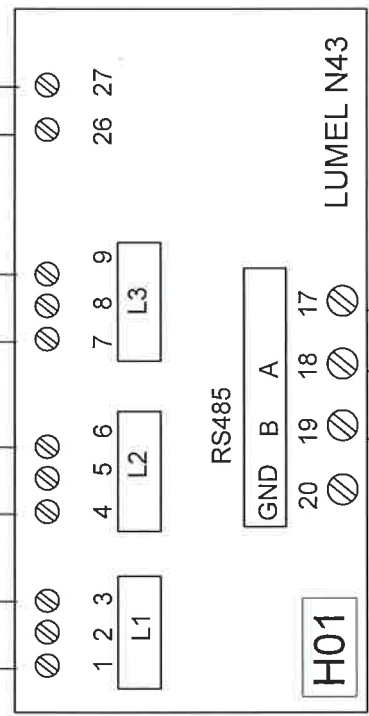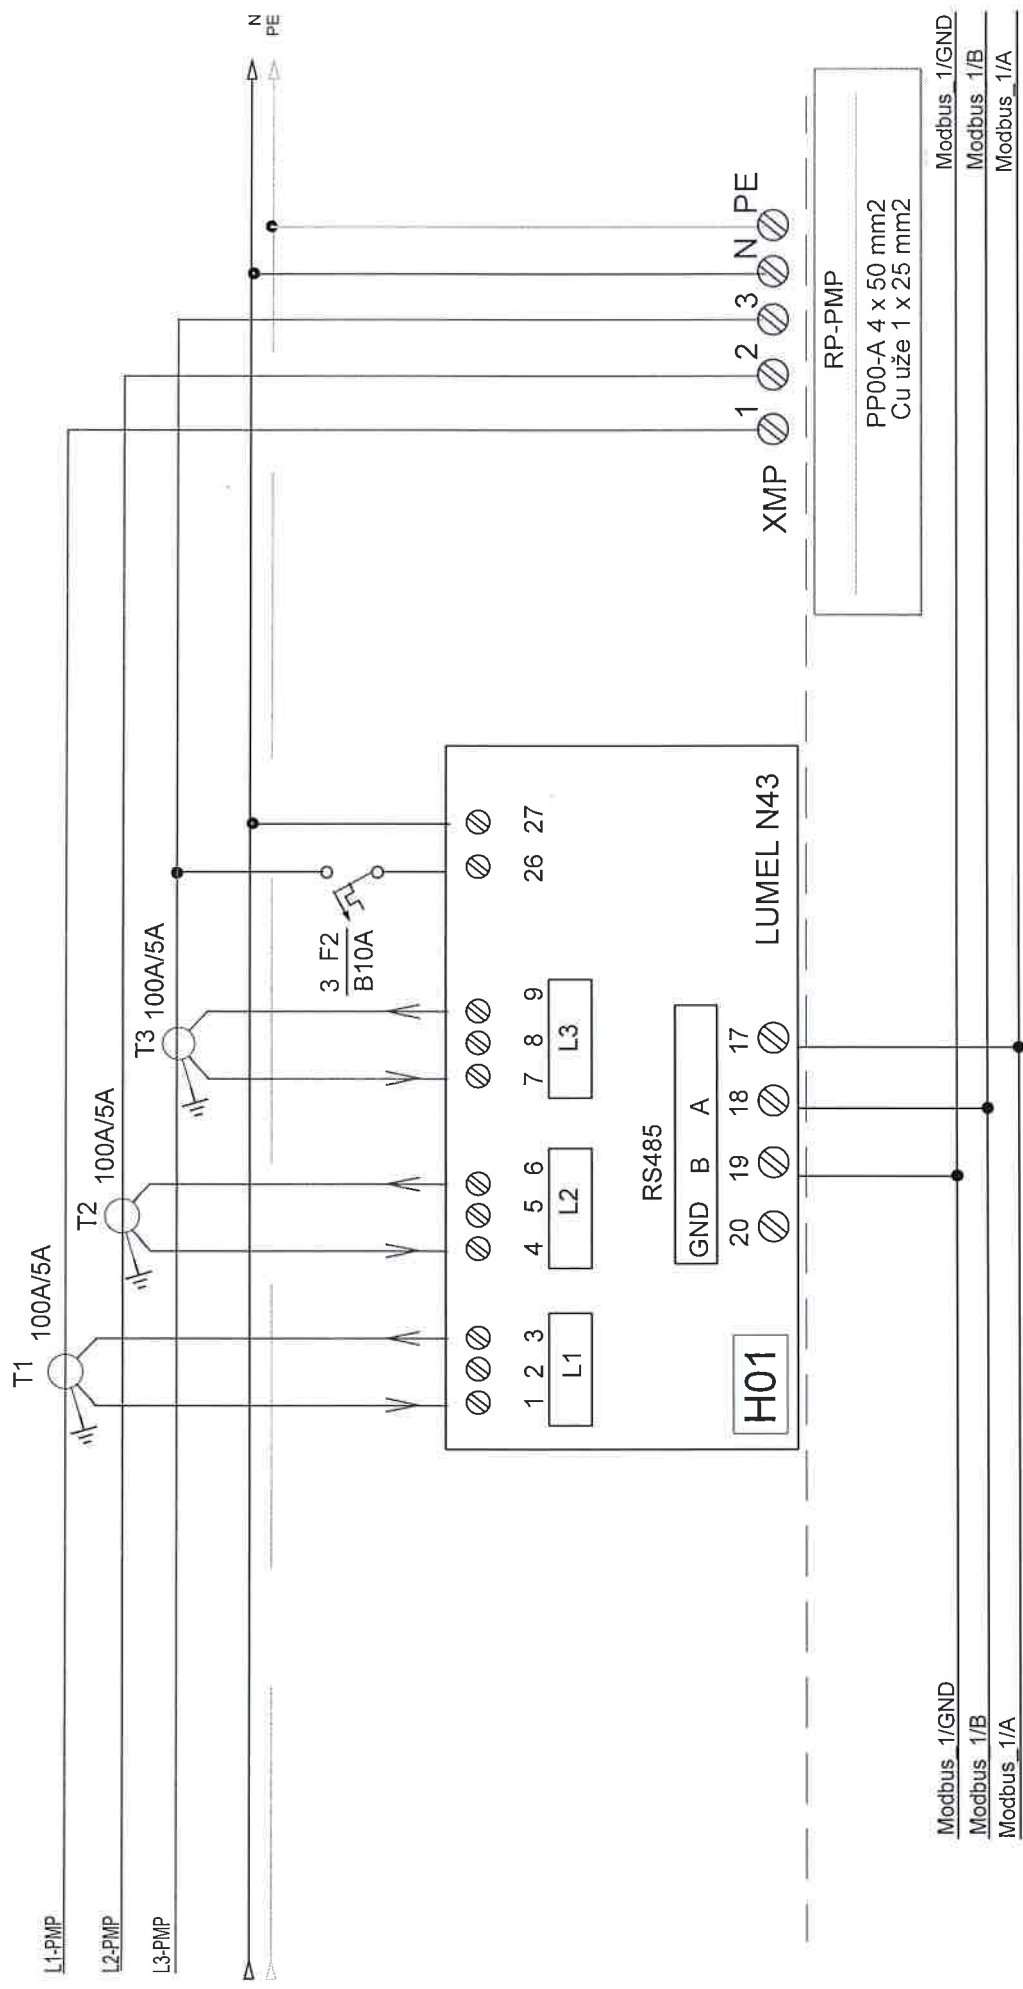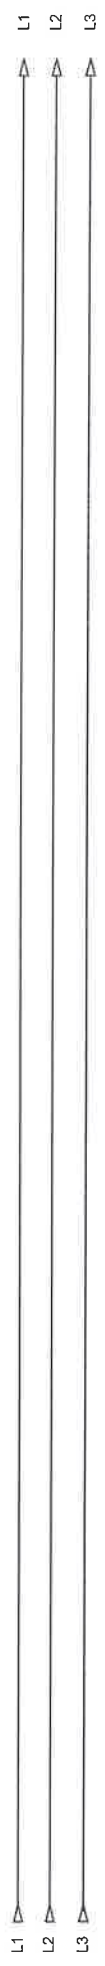

MJERENJE

Investitor:	Fakultet strojarstva i brodogradnje, Ivana Lucića 5, 10000 Zagreb	Sadržaj:	+GRP3-FSB		NABLA d.o.o.		Projektant:	ZOP:	Prig:
							Željko Vrkljan, mag.ing.el.	3218-JUG-GP	
Gradivnik:	Fakultet strojarstva i brodogradnje, CJEI LINA JUG	Funkcija:	Odvodi		Pisćine 10, Podstrana		Projektant suradnik	Datum:	student '18
								Projek:	Lst
								TD 22/18 E	Rev 5
									16

Nabla d.o.o. priznava sve autorstva prava korištenja i umnožavanja ovog dokumenta. Investitor ima pravo sili koristiti samo za navedenu građevinsku stadiu s Ugovorom.

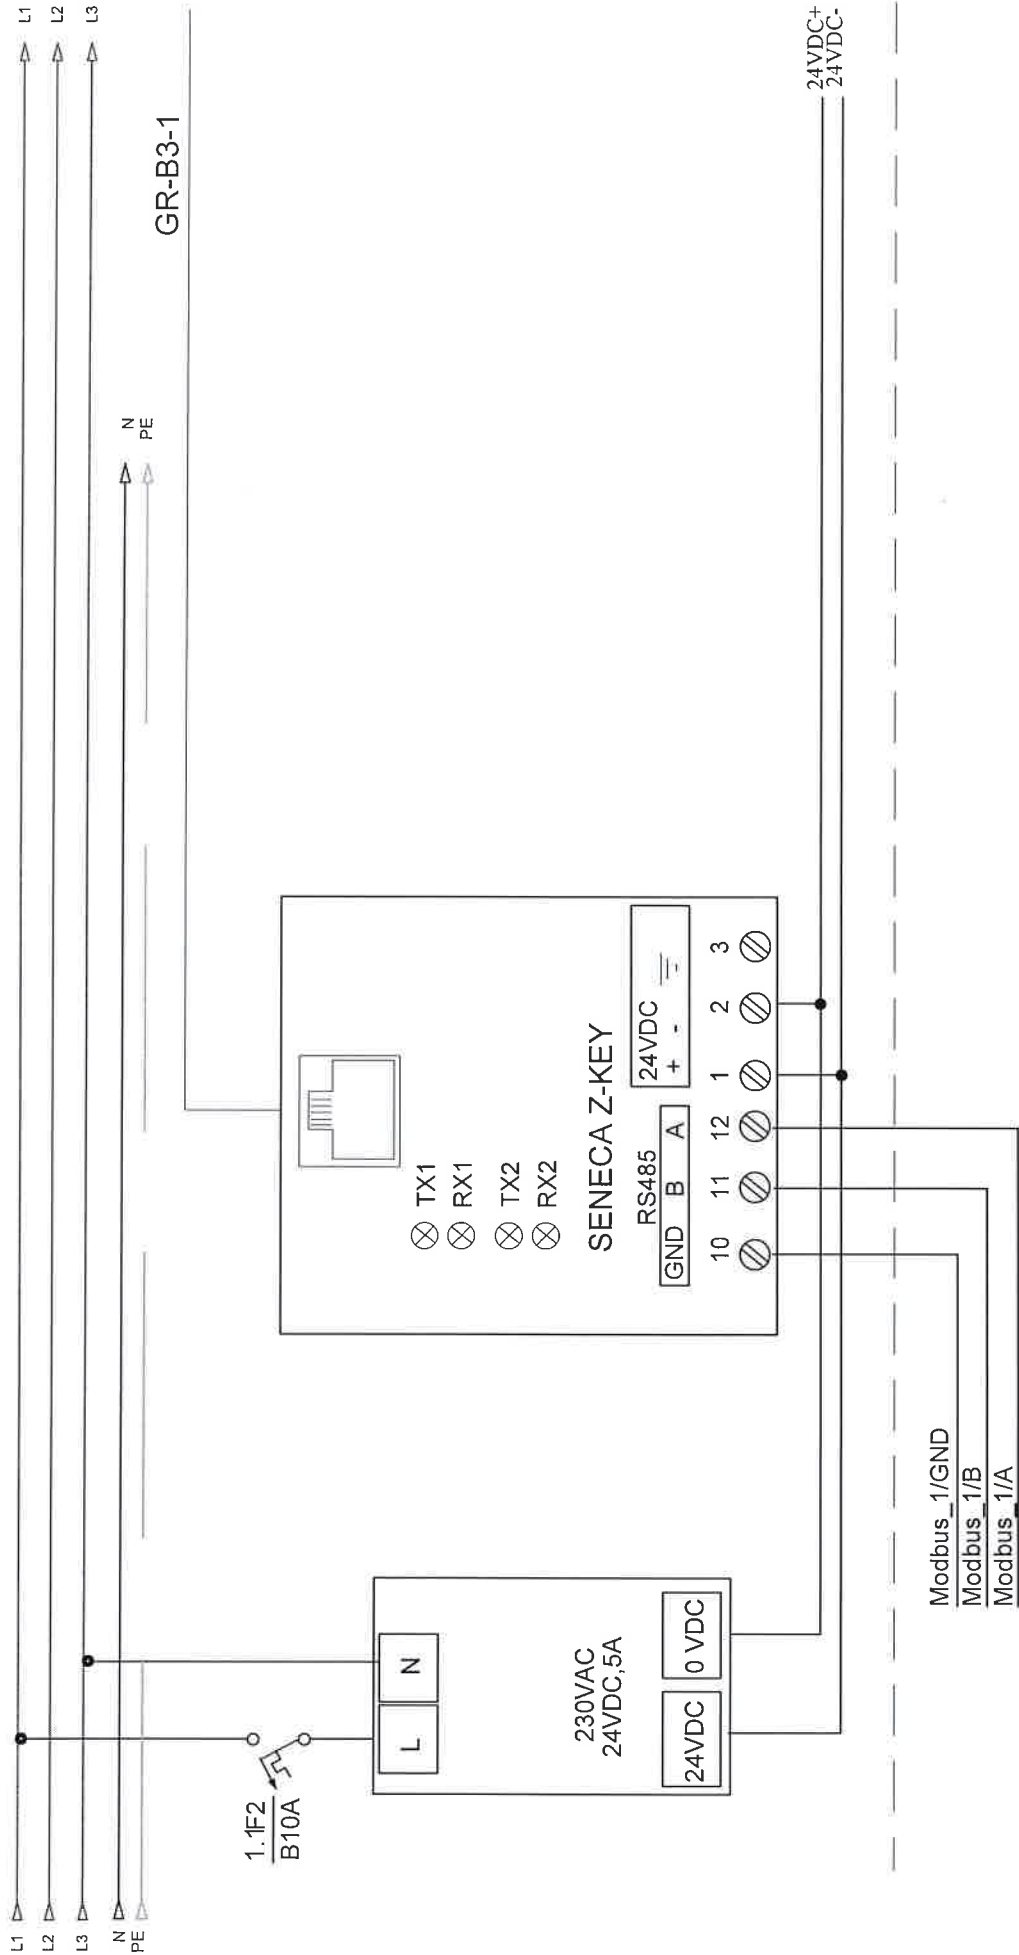

Z-KEY

Investitor:	Fakultet strojarstva i brodogradnje, Ivana Lucića 5, 10000 Zagreb	Sadržaj:	R-ljev	NABLA d.o.o.		Projektant: Željko Vrkijan, mag.ing.el.		ZOP: 32/18-JUG-GP	Prilog:	
Građevinar:	Fakultet strojarstva i brodogradnje, CjELINA JUG	Funkcija:		Pisćine 10, Podstrana		Projektant suradnik:		Datum: student '18	Rev 5	
								Projekt: TD 22/18 E	Lst: 17	

Razdjelnik +GRP1-FSB  
(MREŽNA SEKCIJA)  
(Tr 1)


Sabirnički sustav

Sabirnice 20x5mm [za 320A]	
Sabirnice 20x10mm [za 500A]	
Sabirnice 30x10mm [za 630A]	
Sabirnice 40x10mm [za 800A]	
Sabirnice 50x10mm [za 1000A]	✕
Sabirnice 100x10mm [za 1600A]	
Sabirnice 120x10mm [za 2000A]	
Sabirnice 2x100x10mm [za 2000A]	

OZNAKA RAZDJELNIKA OPIS					
	Energeti ka (kW)	Rasvjeta (kW)	f(i)- Energeti ka	f(i)- Rasvjeta	Angažira na snaga (kW)
1	RP-KOTLOVNICA	20	2	0,4	8,40
2	ISTOK A	15	10	0,7	12,50
3	RP-CRTA	100	10	0,4	49,00
4	RP-MEH	140	10	0,5	79,00
5	RP-LMV	430	20	0,5	233,00

Ukupna angažirana  
snaga (kW)


382

Graf. simbol		dovod
potrošača		
Br. str. kruga		
P[W]		
Kabel		
Opis		
Ib		
Iz	10 x (XP00-A 4x150mm <sup>2</sup> ) 3 x (Cu už 1x95mm <sup>2</sup> ) sa TS	

Investitor:	Fakultet strojarstva i brodogradnje, Ivana Lučića 5, 10000 Zagreb	Sadržaj:	+GRP1-FSB	NABLA d.o.o.	Projektant:		Prilog:
					Željko Vukijan, mag.ing.el.		
Građevinar:	Fakultet strojarstva i brodogradnje, C.ELINA JUG	Funkcija:	DOVODI SA TS	Pisćine 10, Podstrana	Projekt:		List
					TD 22/18 E		
					Rev 5		1

Nabla d.o.o. podržava sva autorska prava korištenja i umnožavanja ovog dokumenta. Investitor ima pravo isključivo koristiti samo za navedenu građevinu u skladu s Ugovorom.

Sabirnice 50x10mm [za 1000A]

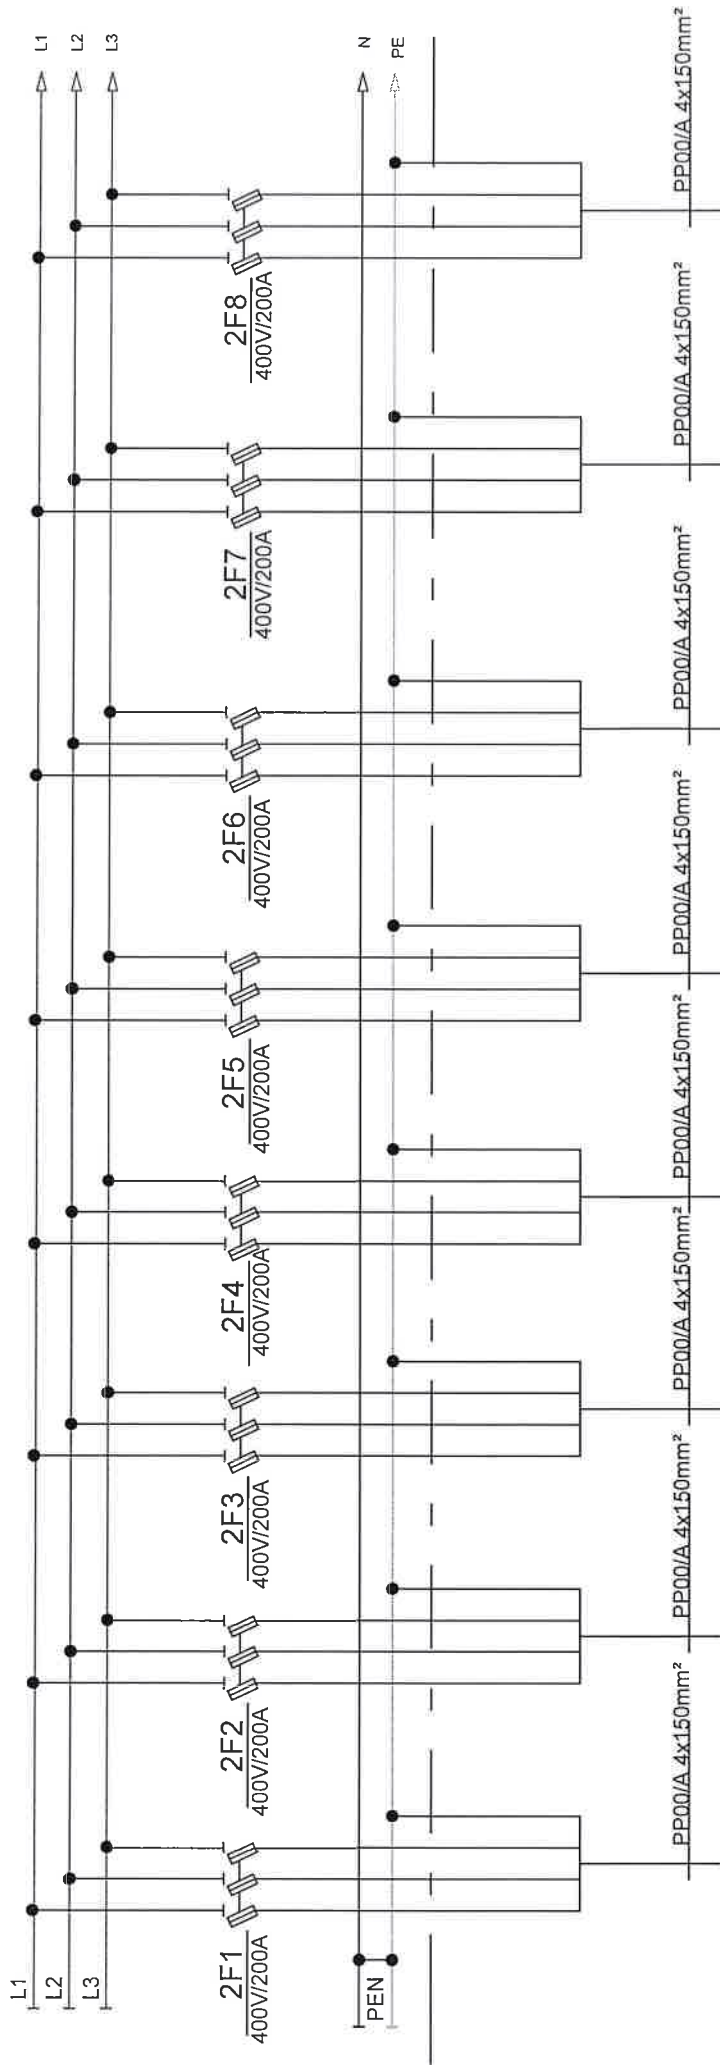


Graf. simbol	↑
Br. str. kruga	dovod
P[W]	
Kabel	10 x (XP00-A 4x150mm²)
Opis	3 x (Cu užje 1x95mm²)
Ib	sa TS
Iz	

Investor:	Fakultet strojarstva i brodogradnje, Ivana Lucića 5, 10000 Zagreb	Sadržaj:	+GRP1-FSB	NABLA d.o.o.		ZOP:	32/18-JUG-GP		Prilog:
							Datum:	studenj '18	
Graditelj:	Fakultet strojarstva i brodogradnje, C.JELINA JUG	Funkcija:	DOVODI SA TS	Pisćine 10, Podstrana		Projekt:	Rev 5		List
							ID	22/18 E	

Nabla d.o.o. priznava sva autorska prava korištenja i umnožavanja ovog dokumenta. Investitor ima pravo isključivo koristiti samo za navedenu građevinu u skladu s Ugovorom.



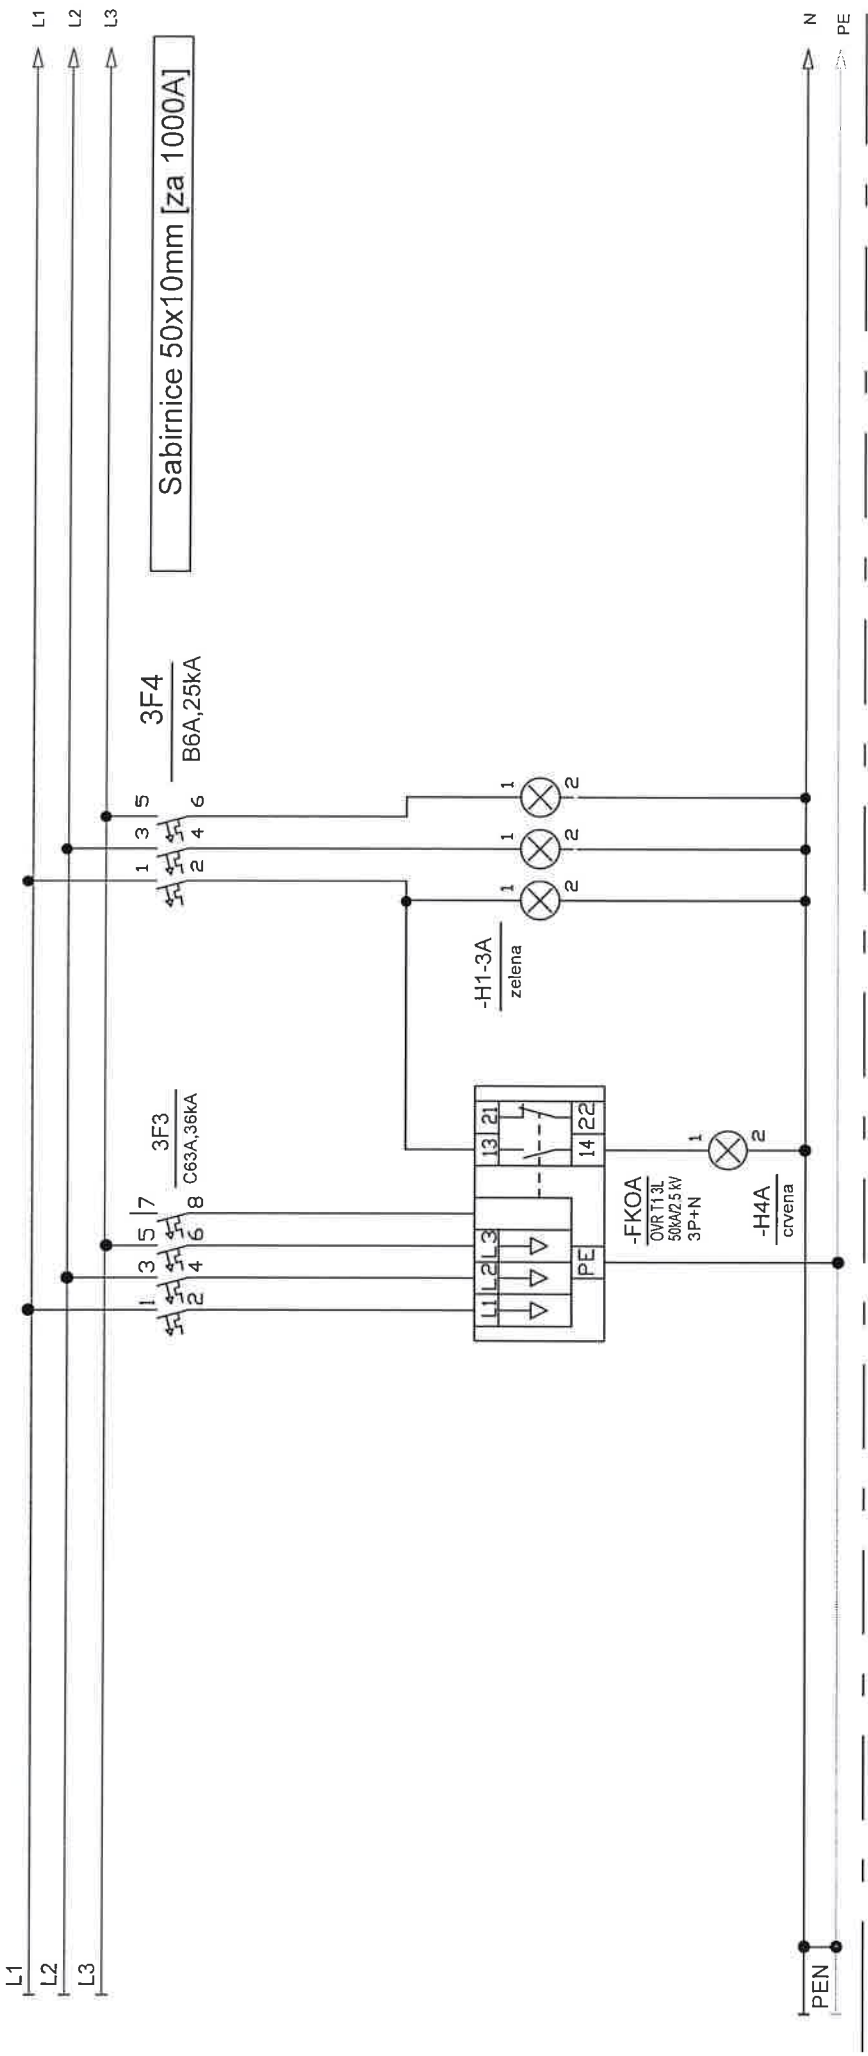


Graf. simbol potrošača	
Br. str. kruga	
P[W]	
Kabel	
Opis	
Ib	
Iz	

Investitor: Fakultet strojarstva i brodogradnje, Ivana Lucića 5, 10000 Zagreb	Sadržaj: +GRP1-FSB	NABLA d.o.o.		ZCP:	32/18-JUG-GP	Prihvj:	
		Pisćine 10, Podstrana		Datum:	studeni '18		
Gradivina: Fakultet strojarstva i brodogradnje, CjELINA JUG	Funkcija: DOVODI SA TS			Projekt:	TD 22/18 E	Rev 5	3

Nabla d.o.o. priključna sve autorizirane prave korištenja i umnožavanja ovog dokumenta. Investitor ima pravo iskoristiti samo za namenu gradivinu u skladu s Ugovorom.




Sabirnice 50x10mm [za 1000A]

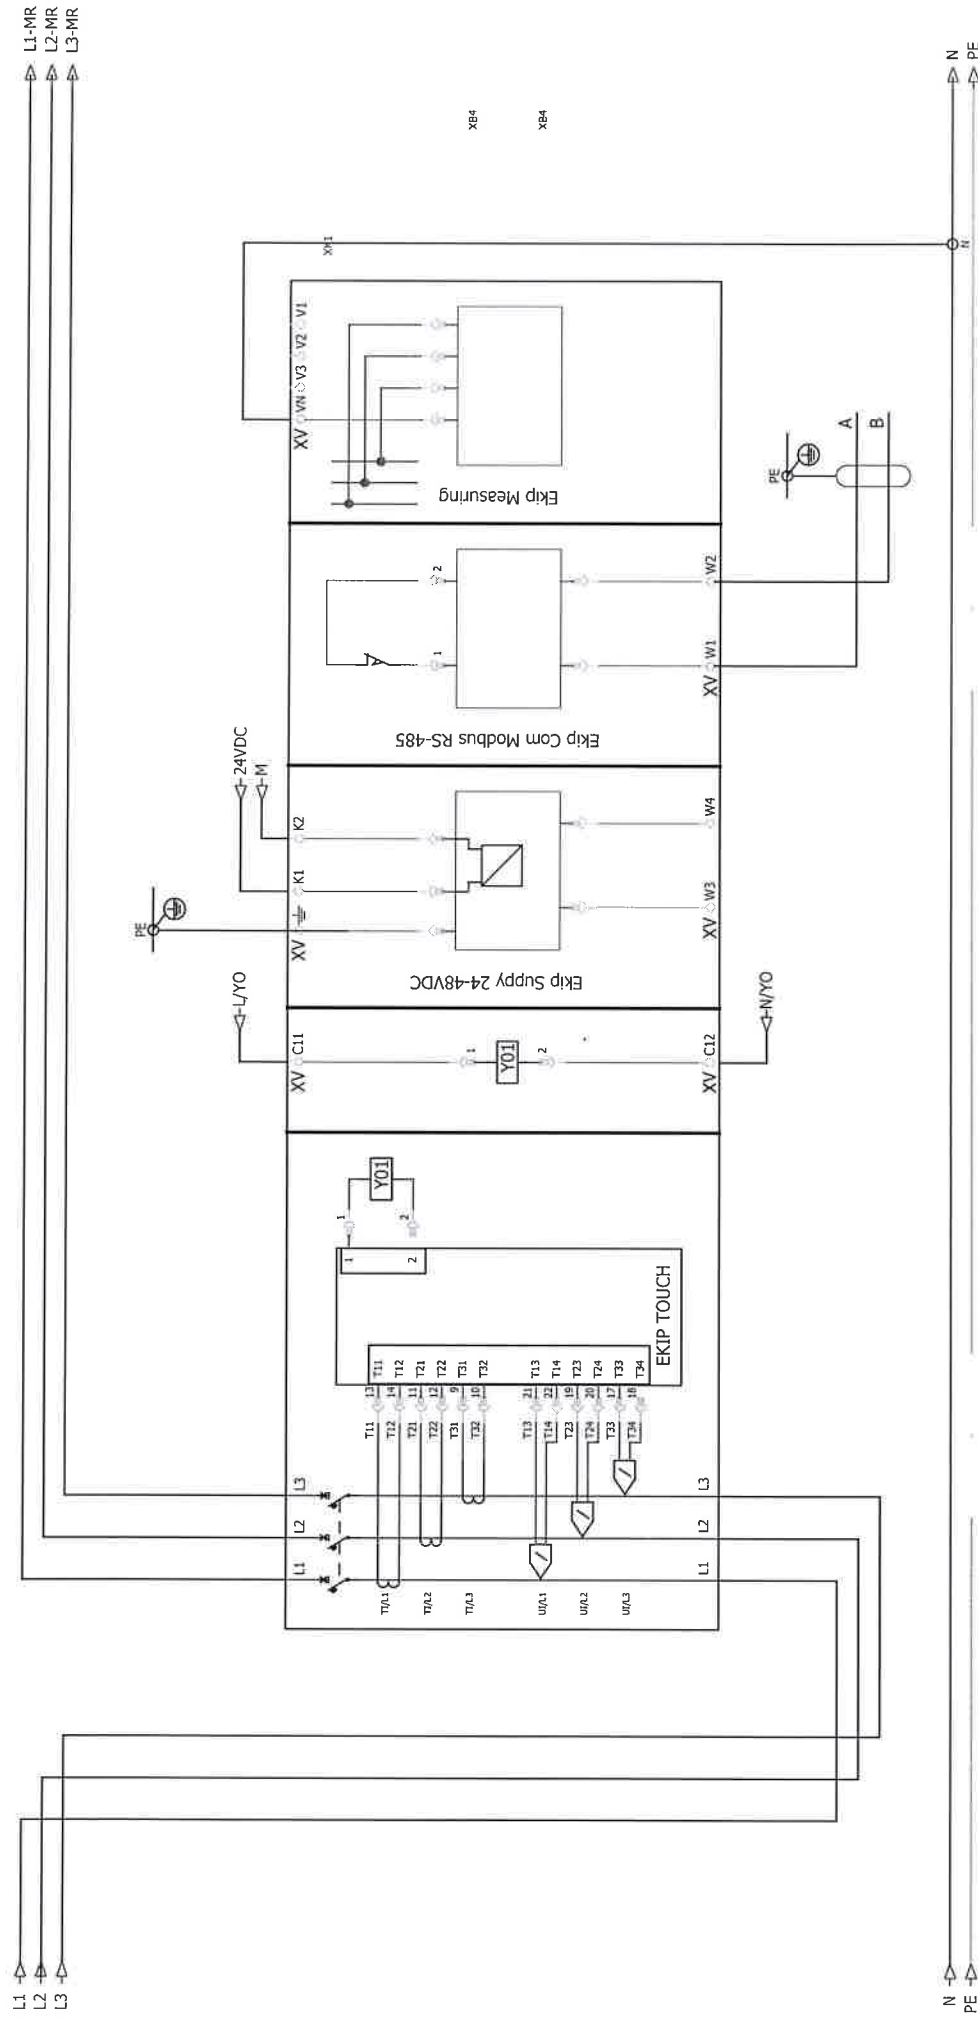

Investitor:	Fakultet strojarstva i brodogradnje, Ivana Lucića 5, 10000 Zagreb	Sadržaj:	+GRP1-FSB	NABLA d.o.o.	Projekant i: Zeljko Vrkljan, mag.ing.el.	ZOP:	32/18-JUG-GP	Prig:	
Gradivna:	Fakultet strojarstva i brodogradnje, CIElina JUG	Funkcija:	Glavna sklopka			Datum:	studeni '18		
				Pisćine 10, Podstrana	Projekat suradnik	Projekt:	TD 22/18 E	Rev 5	4


Nabla d o o pridržava sva autorska prava korištenja i umnožavanja ovog dokumenta. Investitor ima pravo isti koristiti samo za navedenu građevinu u skladu s Ugovorom.

Sabirnice 50x10mm [za 1000A]

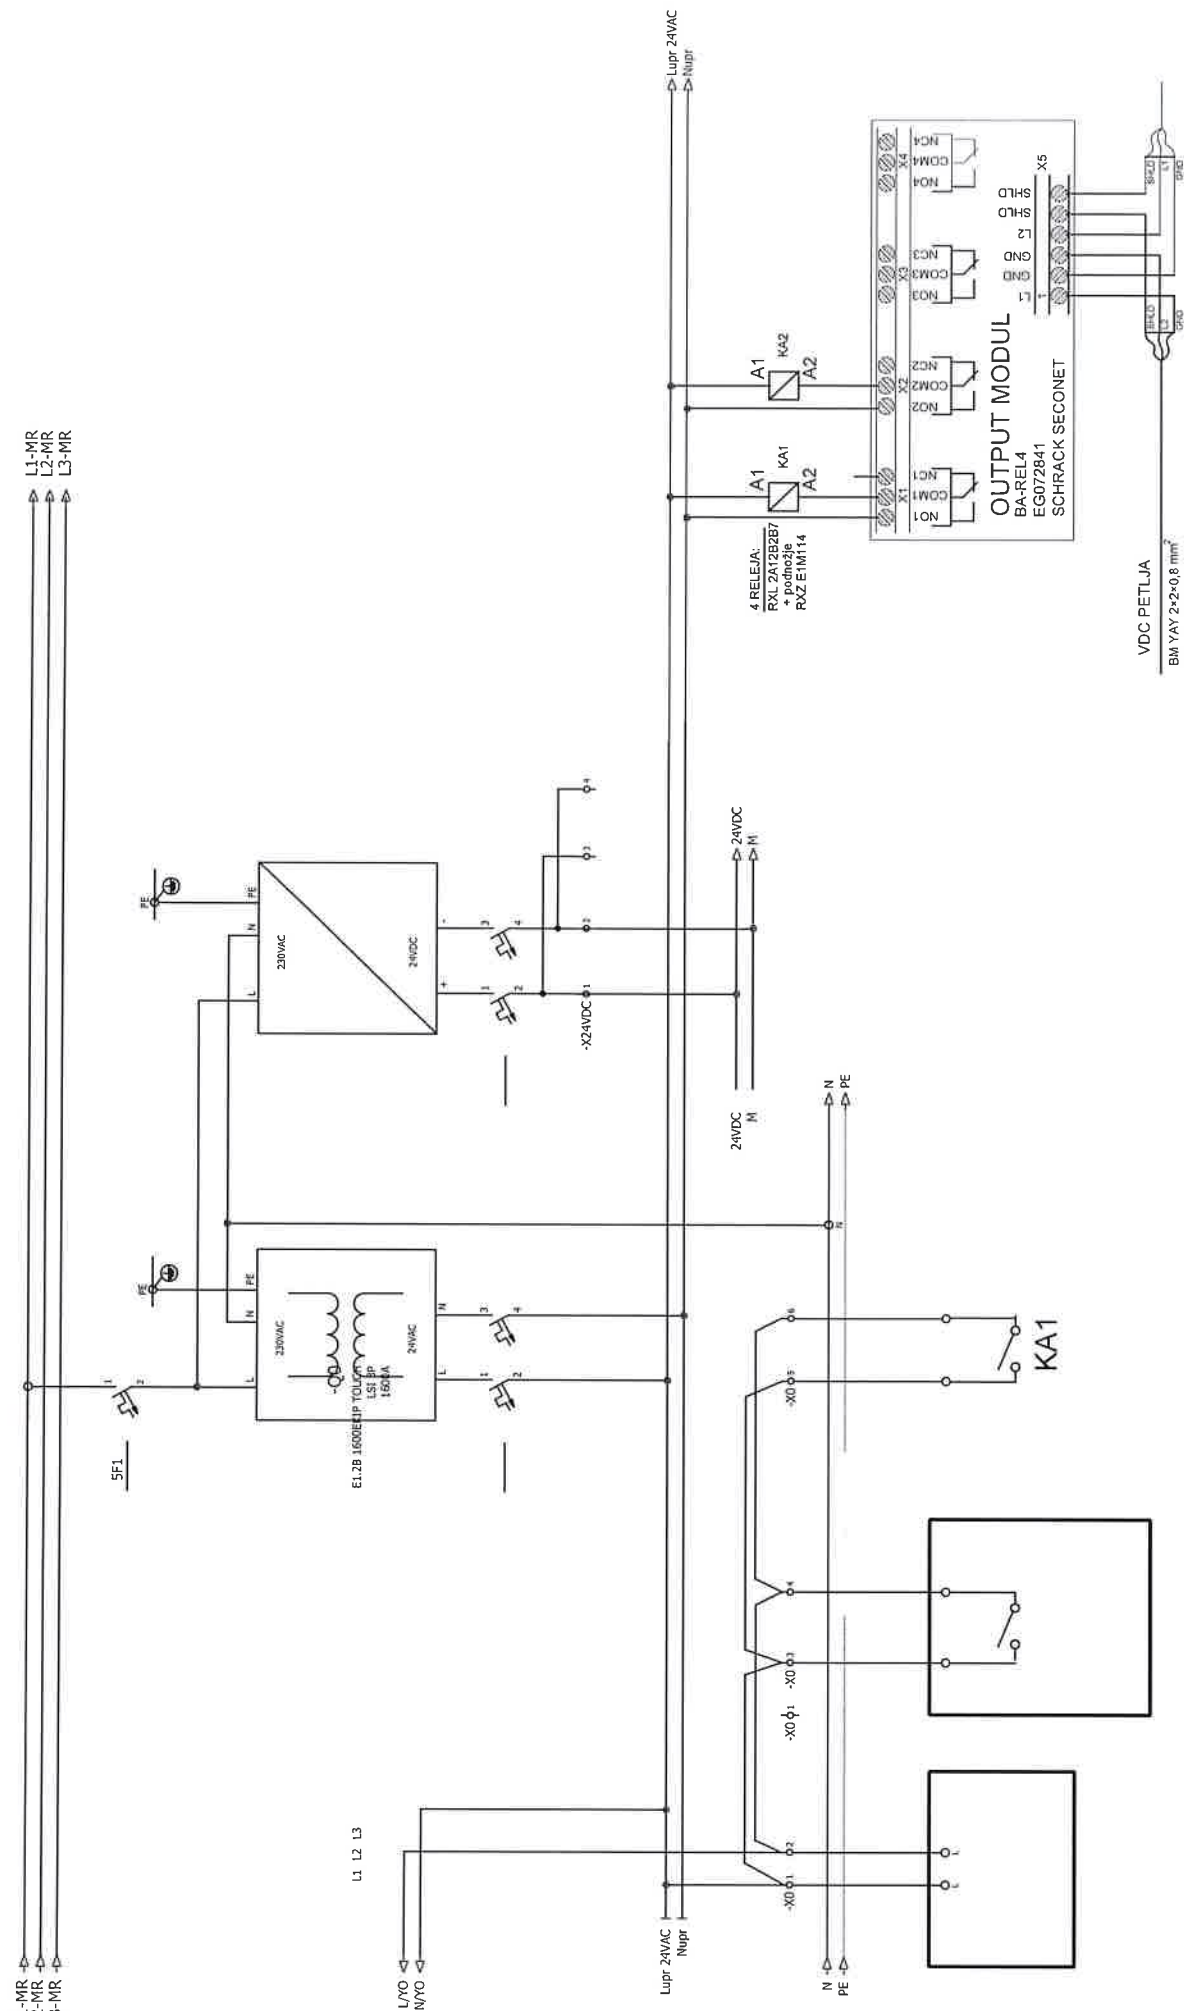

Investitor:	Fakultet strojarstva i brodogradnje, Ivana Lučića 5, 10000 Zagreb	Sadržaj:	+GRP1-FSB	NABLA d.o.o.		Projektant: Željko Vrkjan, mag.ing.el.		ZOP: 32/18-JUG-GP	Proj.:	
Grading:	Fakultet strojarstva i brodogradnje, C.ELINA JUG	Funkcija:	Isključivanje glavne sklopke	Pisane 10, Podstrana		Projektant suradnik:		Datum: studeni '18	List: 5	


Nabla d.o.o. pridržava sva autorska prava. Izdavanje ovog dokumenta omogućava samo za navedenu gradnju u skladu s Ugovorom.

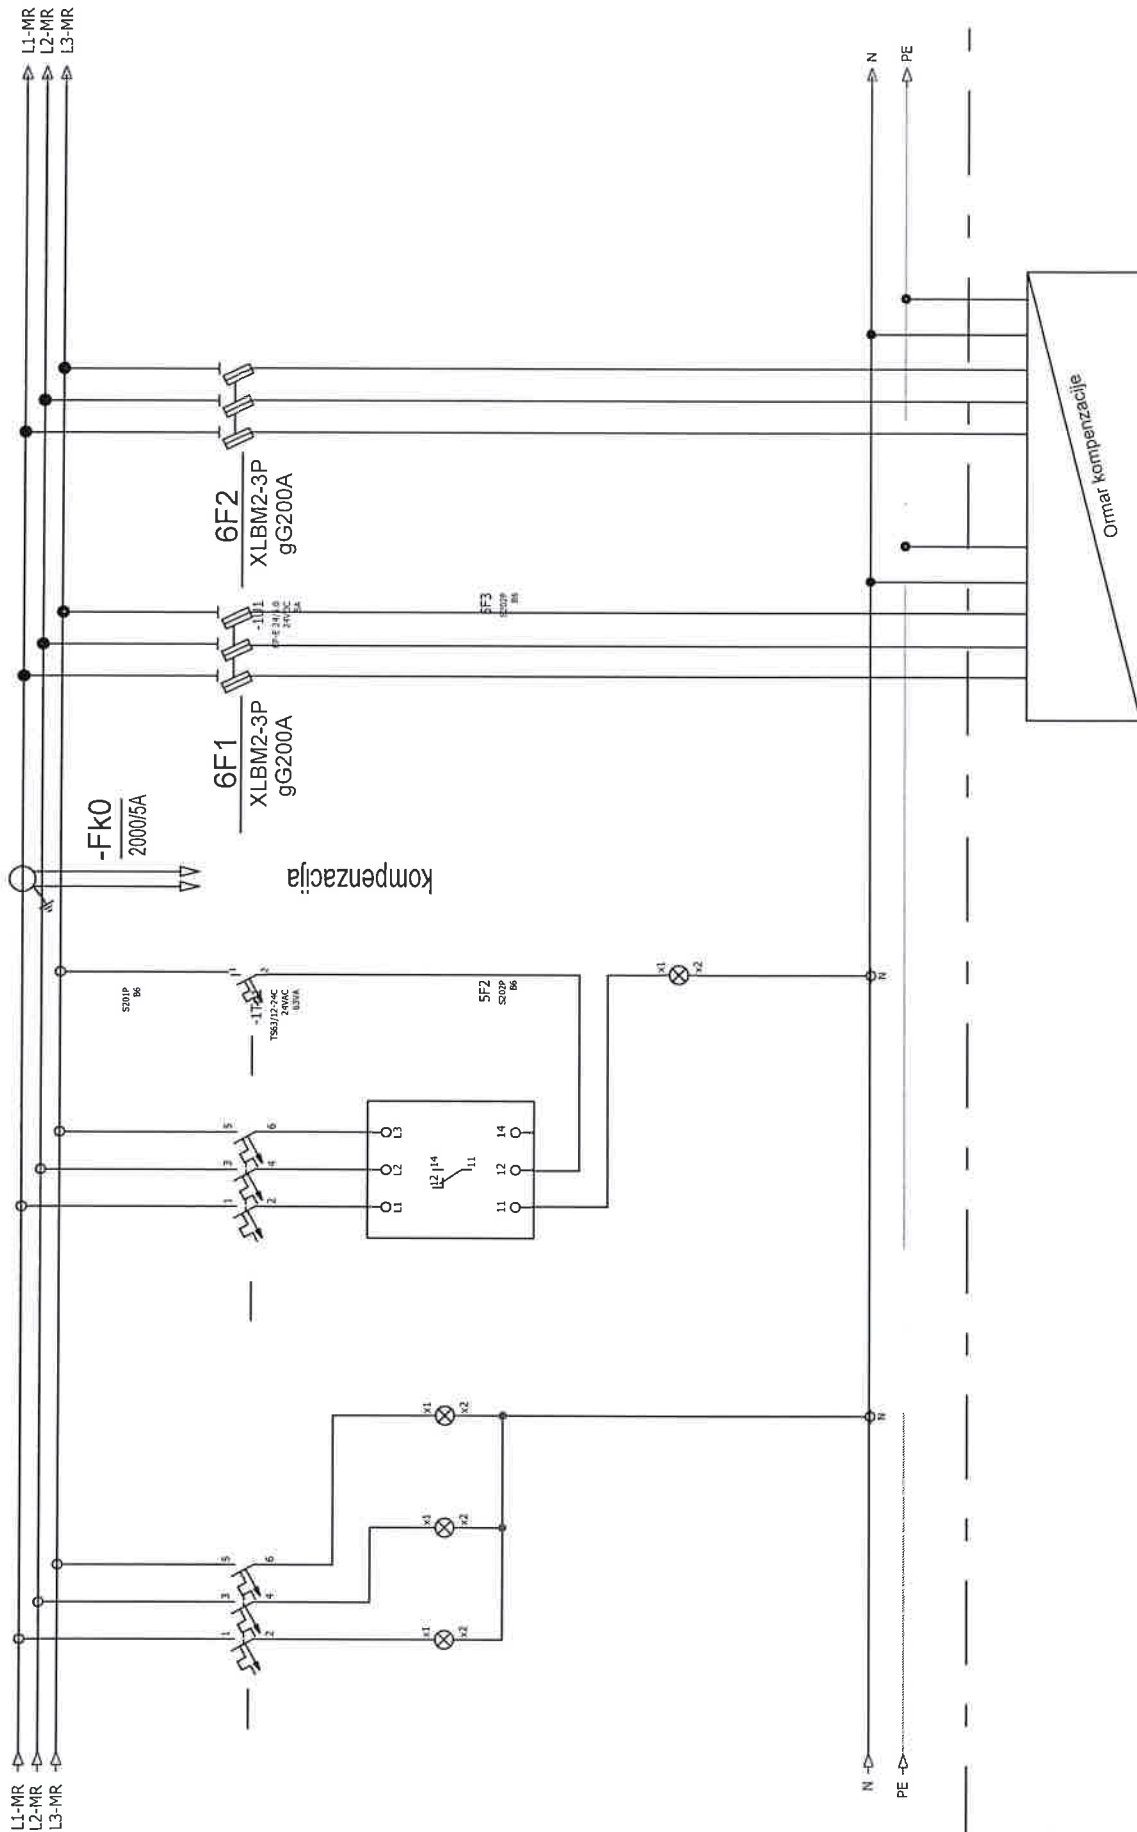

Investitor:	Fakultet strojarstva i brodogradnje, Ivana Lucića 5, 10000 Zagreb	Serijski:	+GRP1-FSB	NABLA d.o.o.	Projektant: Željko Vrkljan, mag.ing.el.	ZOP:	32/18-JUG-GP	Prilog:
Gradivna:	Fakultet strojarstva i brodogradnje, CJEJLINA JUG	Funkcija:	Odvodnik prenapona Glavna sklopka			Datum:	student '18	
				Pišćine 10, Podstrana	Projektant suradnik	Projekt: TD 22/18 E		6

Nabla d.o.o. pridržava sva autorska prava korištenja i umnožavanja ovog dokumenta. Investitor ima pravo isti koristiti samo za navedenu građevinu u skladu s Ugovorom

Sabirnice 50x10mm [za 1000A]

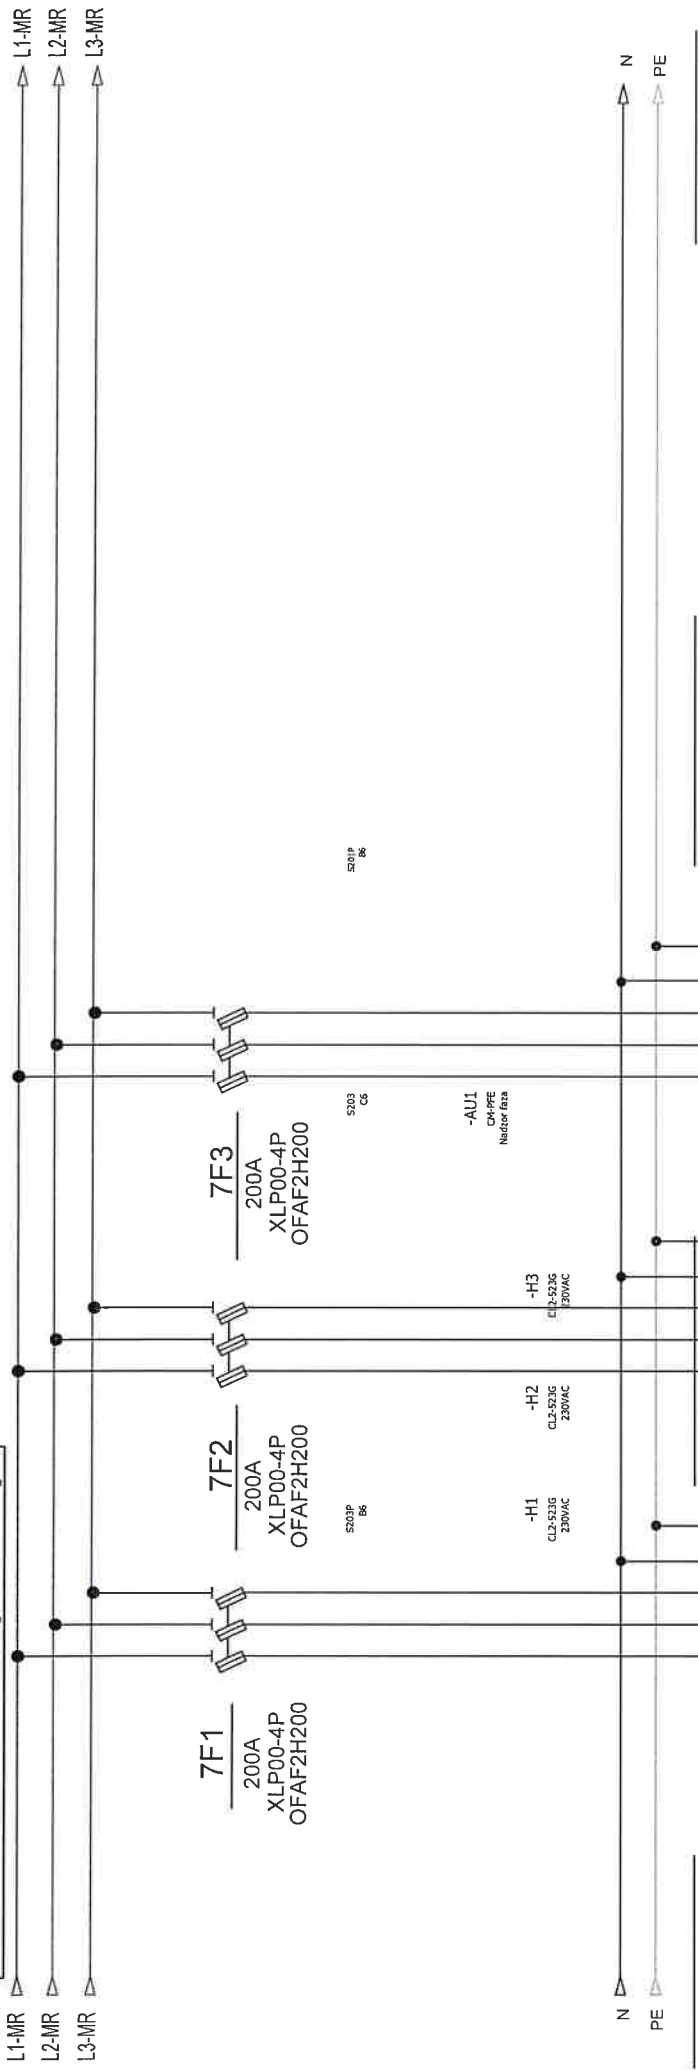


opis	KOTLOVNICA POGON	KOTLOVNICA RASVJETA	ISTOK A
snaga	--Kw	--Kw	--Kw
dimenzija kabela			
dimenzija zaštitno uže			
naziv strujnog kruga	4	5	6
nazivna struja uređaja	sa prekidača na dovodu iz razvodne sekcije 2x1.5mm		
projektirana struja (Ib)			
dopuštena struja kabla(Iz)			
udaljenost			
pad napona	(postojeći kabel)	(postojeći kabel)	(postojeći kabel)
objekt	ISTOK B	ISTOK B	ISTOK (garaža)

Investitor:	Fakultet strojarstva i brodogradnje, Ivana Lučića 5, 10000 Zagreb	Satizaj:	+GRP1-FSB	Projekant:	Željko Vrhijan, mag.ing.el.	ZOP:	32/18-JUG-GP	Prilog:	
Građevinar:	Fakultet strojarstva i brodogradnje, CjELINA JUG	Funkcija:	Odvodi	Projekat saradnik	Rev 5	Datum:	studenj '18	List	7

Nabla d.o.o. Pričava sva autorska prava korištenja ovog dokumenta. Investitor ima pravo isti koristiti samo za navedenu građevinu u skladu s Ugovorom.

Sabirnice 50x10mm [za 1000A]

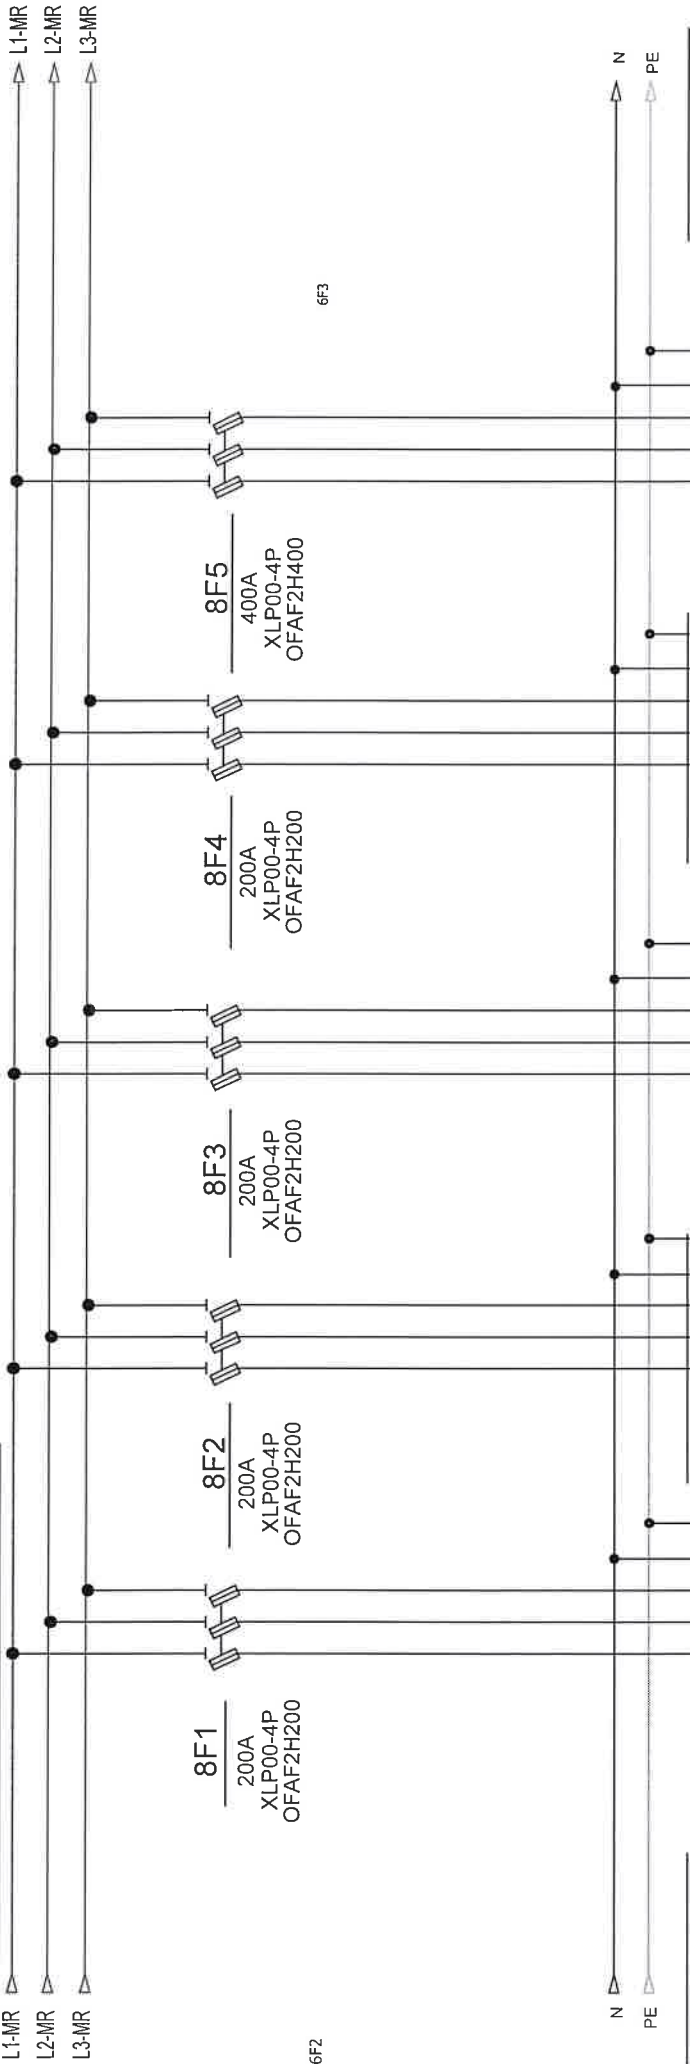


opis	REZERVA	RP-LMEH	RP-CRTA
snaga		150 Kw	110 kW
dimenzija kabela		2 x (XP00 4x150mm2)	2 x (XP00 4x150mm2)
dimenzija zaštitno uže			
naziv strujnog kruga		2	3
nazivna struja uređaja			
projektirana struja (Ib)			
dopuštena struja kabela(Iz)			
udaljenost			
pad napona		(u osnivanju)	(u osnivanju)
objekt		ISTOK A	ISTOK A

Investitor: Fakultet strojarstva i brodogradnje, Ivana Lučića 5, 10000 Zagreb	Sadržaj: +GRP1-FSB	NABLA d.o.o.		ZOP: 32/18-JUG-GP	Prilog:
		Piscine 10, Podstrana		Datum: studeni '18	
Gradivnik: Fakultet strojarstva i brodogradnje, GJELINA JUG	Funkcija: Odvodi	Rev 5		Projekt: TD 22/18 E	List: 8

Nabla d.o.o. pridržava sva autorska prava korištenja ovog dokumenta. Investitor ima pravo isti koristiti samo za navedenu građevinu u skladu s Ugovorom.

Sabirnice 50x10mm [za 1000A]

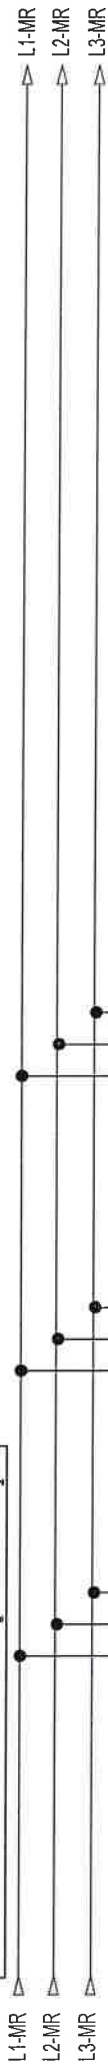

6F1




opis	REZERVA	REZERVA	REZERVA
snaga	--Kw	--Kw	--Kw
dimenzija kabela			
dimenzija zaštitno uže			
naziv strujnog kruga	7	8	9
nazivna struja uređaja			
projektirana struja (Ib)			
dopuštena struja kabela(Iz)			
udaljenost			
pad napona			
objekt	--	--	--

Investitor:	Fakultet strojarstva i brodogradnje, Ivana Lucića 5, 10000 Zagreb	Sadržaj:	+GRP1-FSB	NABIA d.o.o.	Projektant : Željko Vukljan, mag.ing.el.	ZOP:	32/18-JUG-GP	Prig:		
						Datum:	student '18			
Gradivnik:	Fakultet strojarstva i brodogradnje, CjELINA JUG	Funkcija:	Odvodi	Pišćine 10, Podstrana	Projektant suradnik:	Projekt:	TD 22/18 E	Rev 5	Lst:	9

Nabla d.o.o. priznava svo autorska prava knjiženja i umnožavanja ovog dokumenta. Investitor ima pravo isti koristiti samo za navedenu gradnju u skladu s Ugovorom.





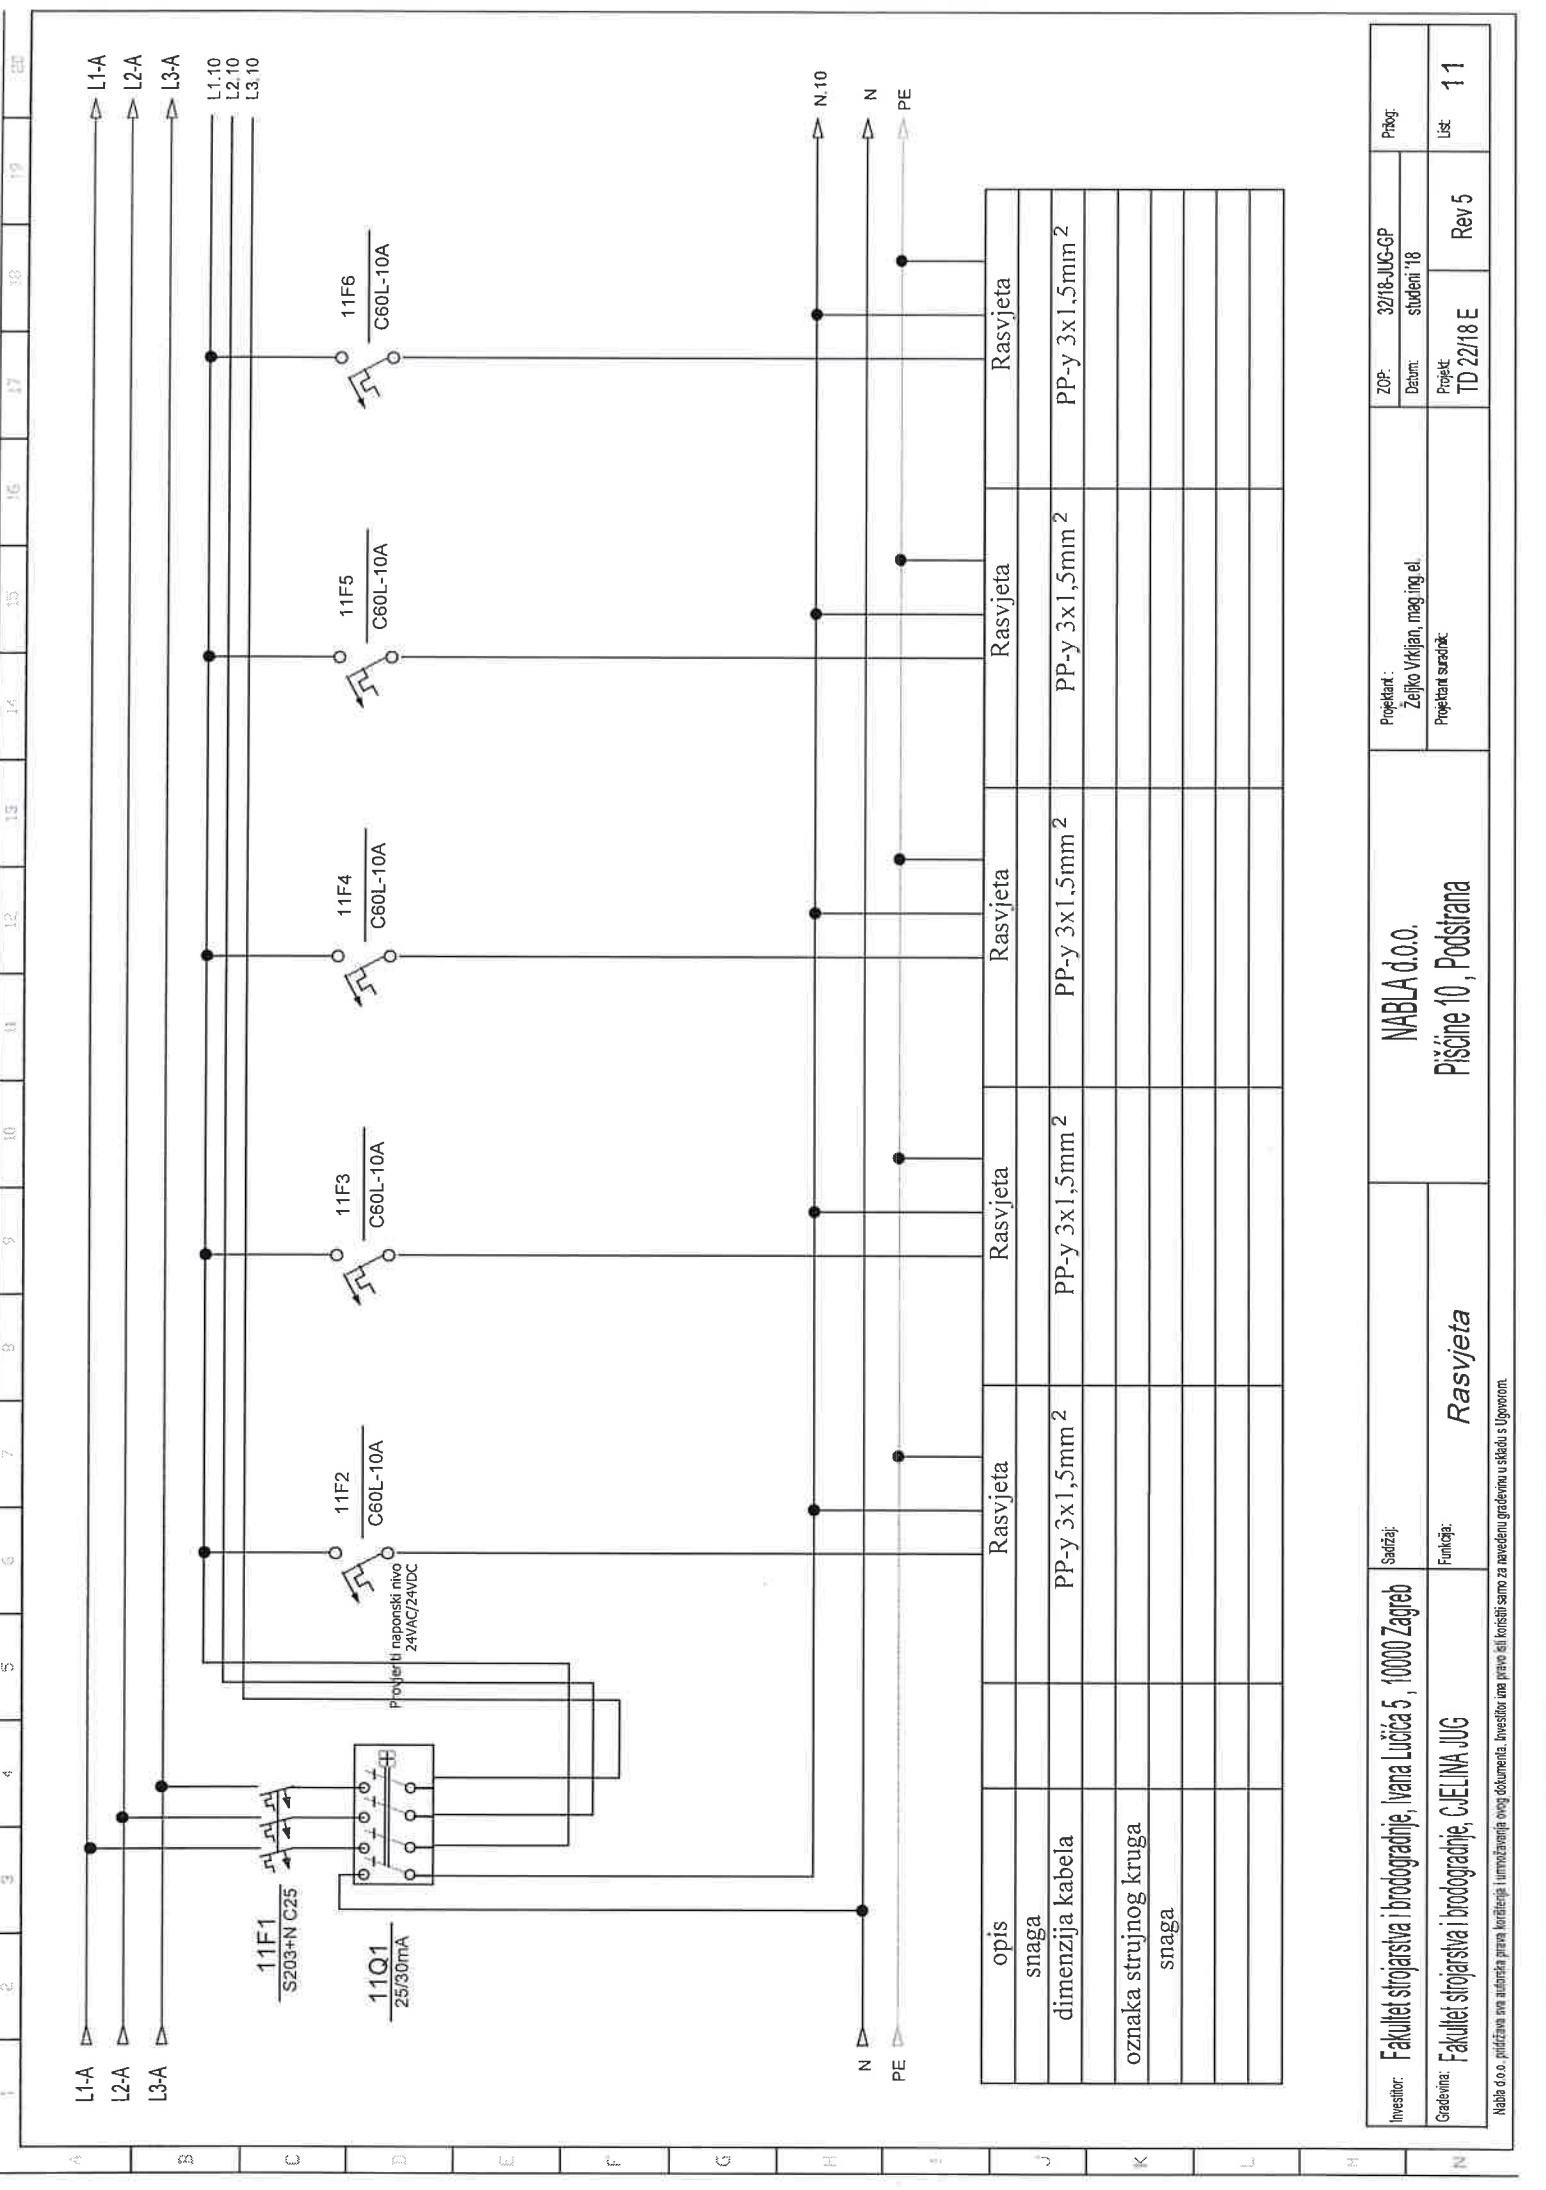

Investitor:	Fakultet strojarstva i brodogradnje, Ivana Lučića 5, 10000 Zagreb	Sadržaj:	NABLA d.o.o.		Projektant:	ZOP:	Prilog:
					Željko Vrtkjan, mag.ing.el.	3218-JUG-GP	
Građevina:	Fakultet strojarstva i brodogradnje, C.E.I.N.A JUG	Funkcija:	Rasvjeta		Projektant suradnik:	Datum:	
						studeni '18	
					Projekt:	Rev 5	11
					TD 22/18 E		




# NP-RP-ULAZ

Investor:	Fakultet strojarstva i brodogradnje, Ivana Lučića 5, 10000 Zagreb	Sadržaj:	NP-RP-ULAZ-FSB(M)			
Graditelj:	Fakultet strojarstva i brodogradnje, CIEJINA JUG	Funcija:	MABLA d.o.o. Pišćine 10, Podstrana			
		Projektant:	Željko Vrhijan, mag.ing.el.	ZOP:	32118-JUG-GP	Prilog:
		Projektant suradnik:		Datum:	studeni '18	
				Projekt:	TD 22118 E	Rev 5
						Učl:
						1


Nabla d.o.o. pričuva sva autorska prava i umjetnička i umetnička prava ovog dokumenta. Investitor ima pravo na korištenje samo za navedenu građevinu u skladu s Ugovorom.



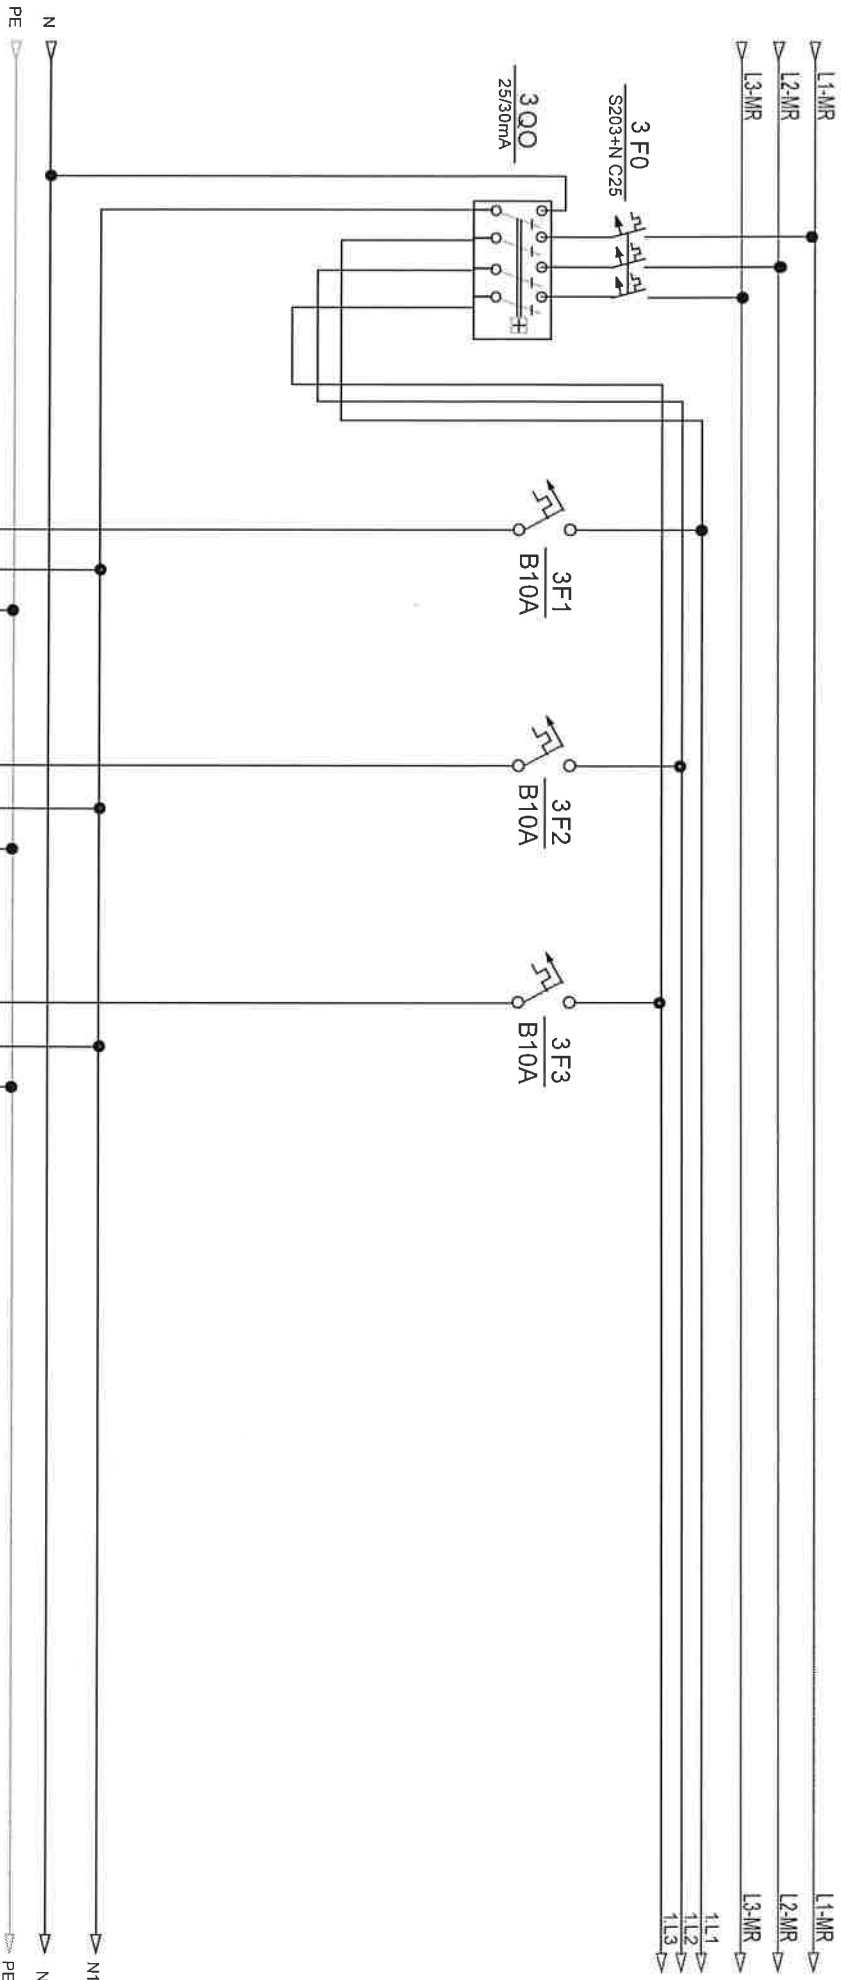

opis	rasvjeta radionica (14Wx6)	rezerva	rezerva		
snaga					
dimenzija kabela	NYM 3x1,5 mm2				
oznaka strujnog kruga	1				
snaga					
etaža					

Investor:	Fakultet strojarstva i brodogradnje, Ivana Lucića 5, 10000 Zagreb	Sadržaj:	+NP-RP-ULAZ-FSB(M)			
Graditelj:	Fakultet strojarstva i brodogradnje, C.I.E.I.N.A. J.U.G	Funkcija:				
		NABLA d.o.o.				
		Pisćine 10, Podstana				
		Projektant:				
		Željko Vrhiljan, mag.ing.el.				
		Projektant suradnik:				
		ZOP:		32/18-JUG-GP		
		Datum:		studen '18		
		Projekt:		TD 22/18 E		
		Rev 5		Ust:		
				3		

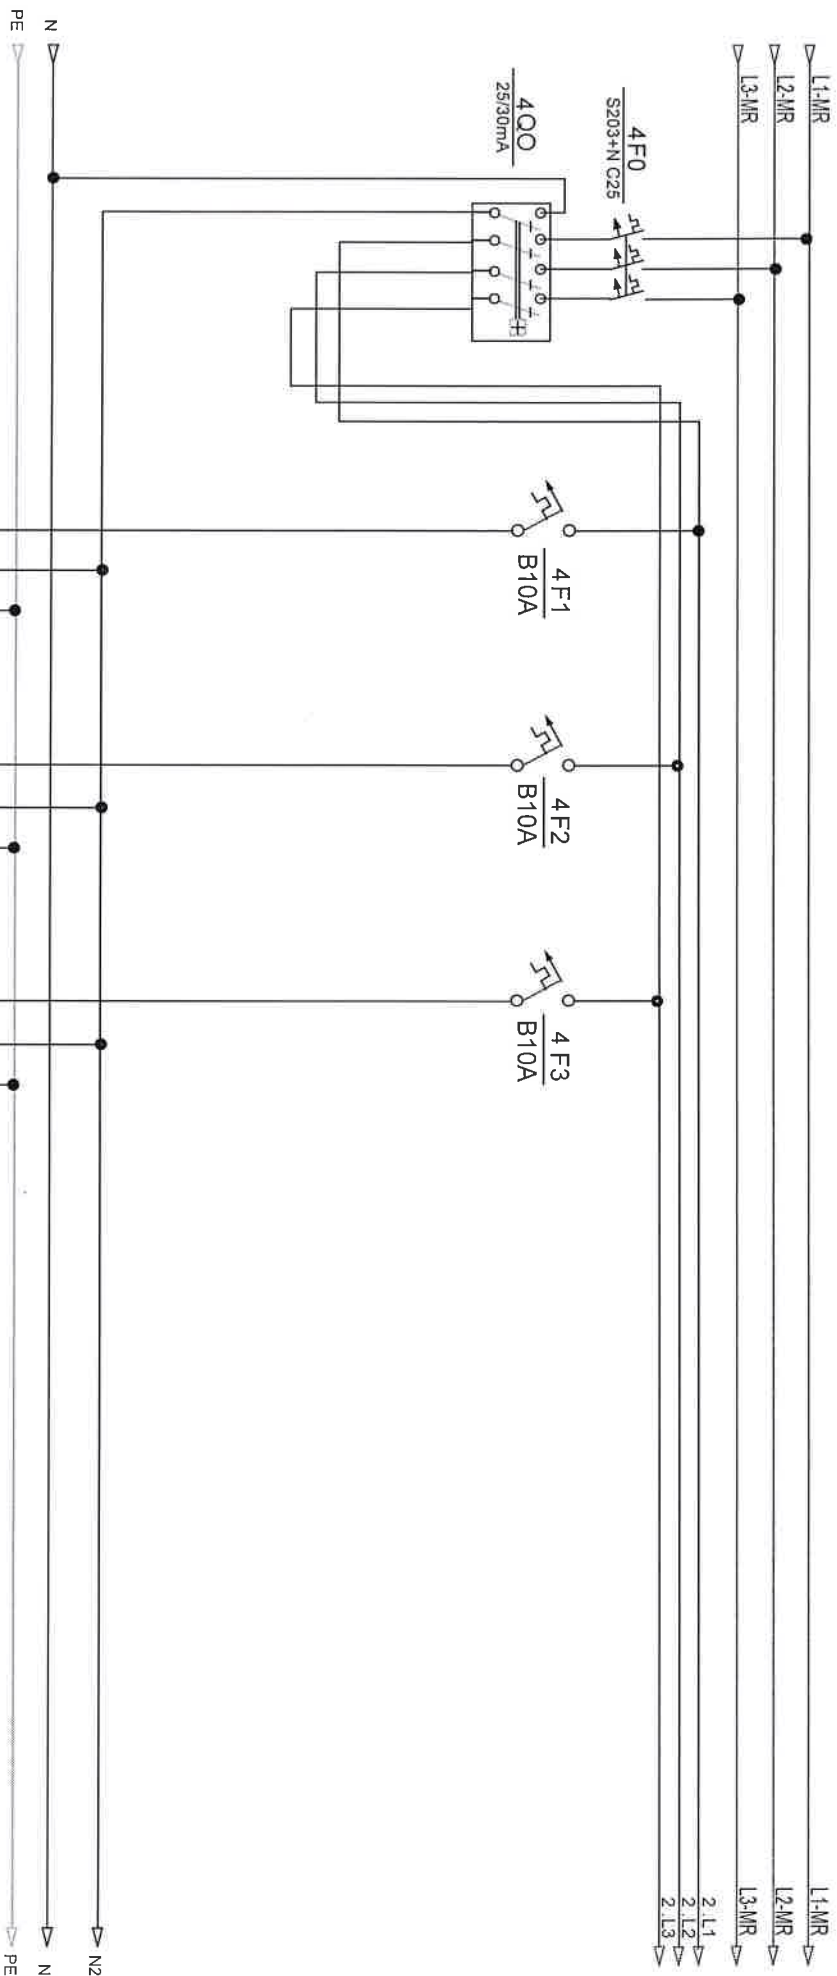


opis	rasvijeta radionica	rezerva	rezerva		
snaga	(14Wx8)				
dimenzija kabela	NYM 3x1,5 mm2				
oznaka strujnog kruga	2				
snaga					
etaža					

Investor:		Fakultet strojarstva i brodogradnje, Ivana Lučića 5, 10000 Zagreb		Sadržaj: +NP-RP-ULAZ-FSB(M)		NABLA d.o.o.		Projektant: Željko Vikić, mag.ing.el.		ZOP: 32/18-JUG-GP		Prilog:			
Građevina:		Fakultet strojarstva i brodogradnje, CIElina JUG		Funkcija:		P'šćine 10, Podstrana		Projektant suradnik:		Datum: studeni '18		Rev: 5		Lst: 4	


Nabla d.o.o. prihvata sva odgovornost za korištenje i umnožavanje ovog dokumenta. Investitor ima pravo isti koristiti samo za navedenu građevinu u skladu s Ugovorom.



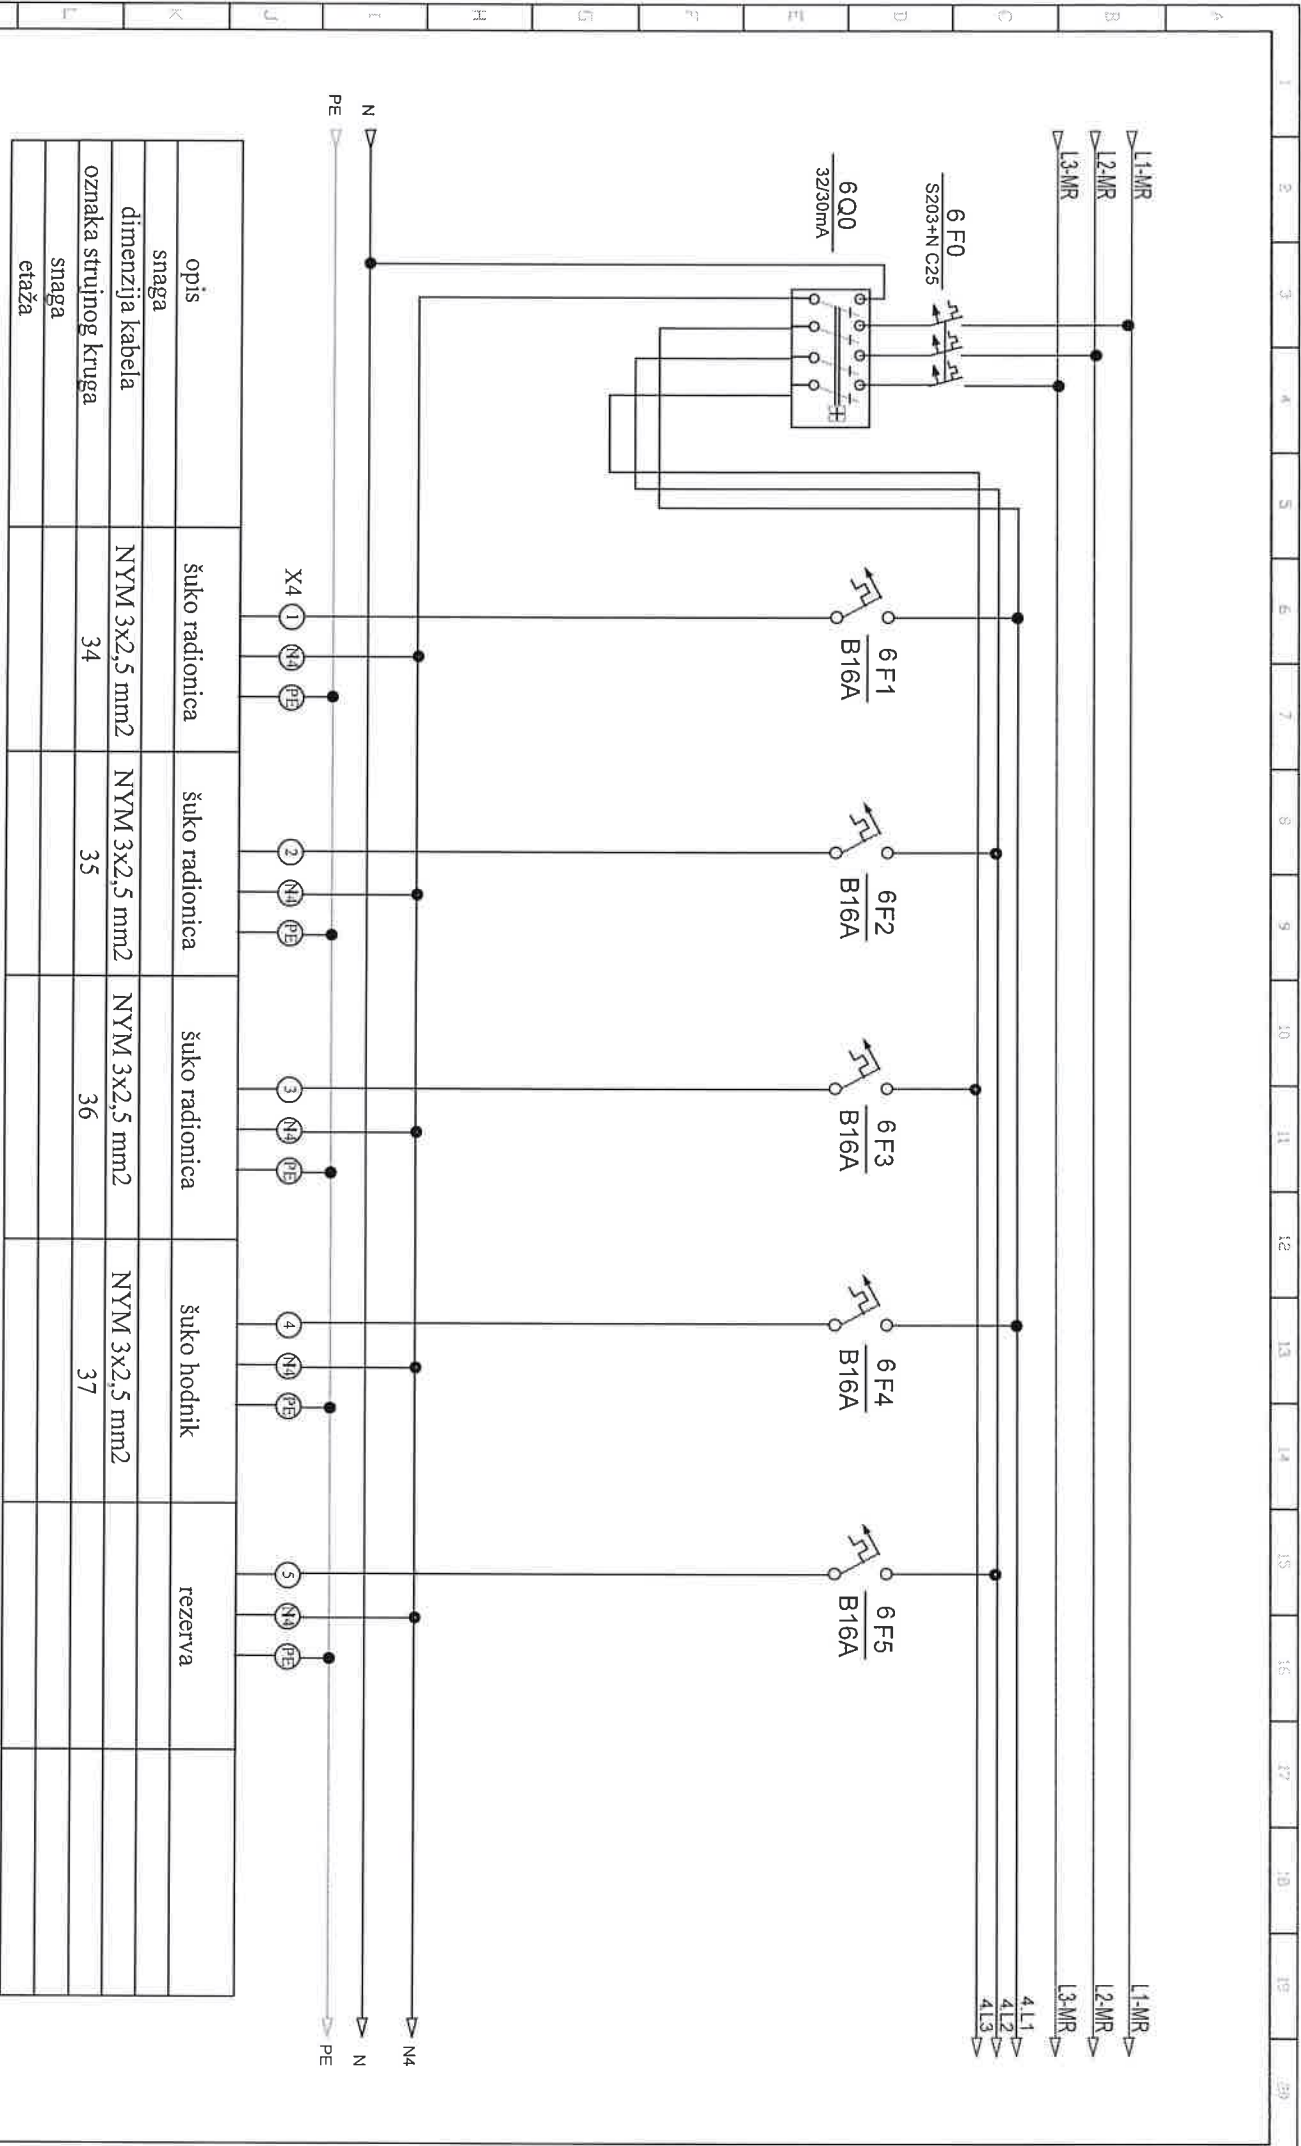

Investitor: <b>Fakultet strojarstva i brodogradnje, Ivana Lučića 5, 10000 Zagreb</b>		Sadržaj: <b>+NP-RP-ULAZ-FSB(M)</b>		Projektant: <b>Željko Vrhiljan, mag.ing.el.</b>		ZOP: <b>32/18-JUG-GP</b>		Prilog:	
Građevina: <b>Fakultet strojarstva i brodogradnje, C.I.E.L.I.N.A.-JUG</b>		Funkcija:		Projektni suradnik:		Datum: <b>studeni '18</b>		Dokument: <b>TD 22/18 E</b>	
						Rev: <b>5</b>		Lst: <b>6</b>	


Nabla d.o.o. projektira sve automatske prave kodirane i numerirane ovog dokumenta. Investitor ima pravo isti koristiti samo za navedenu građevinu u skladu s Ugovorom.

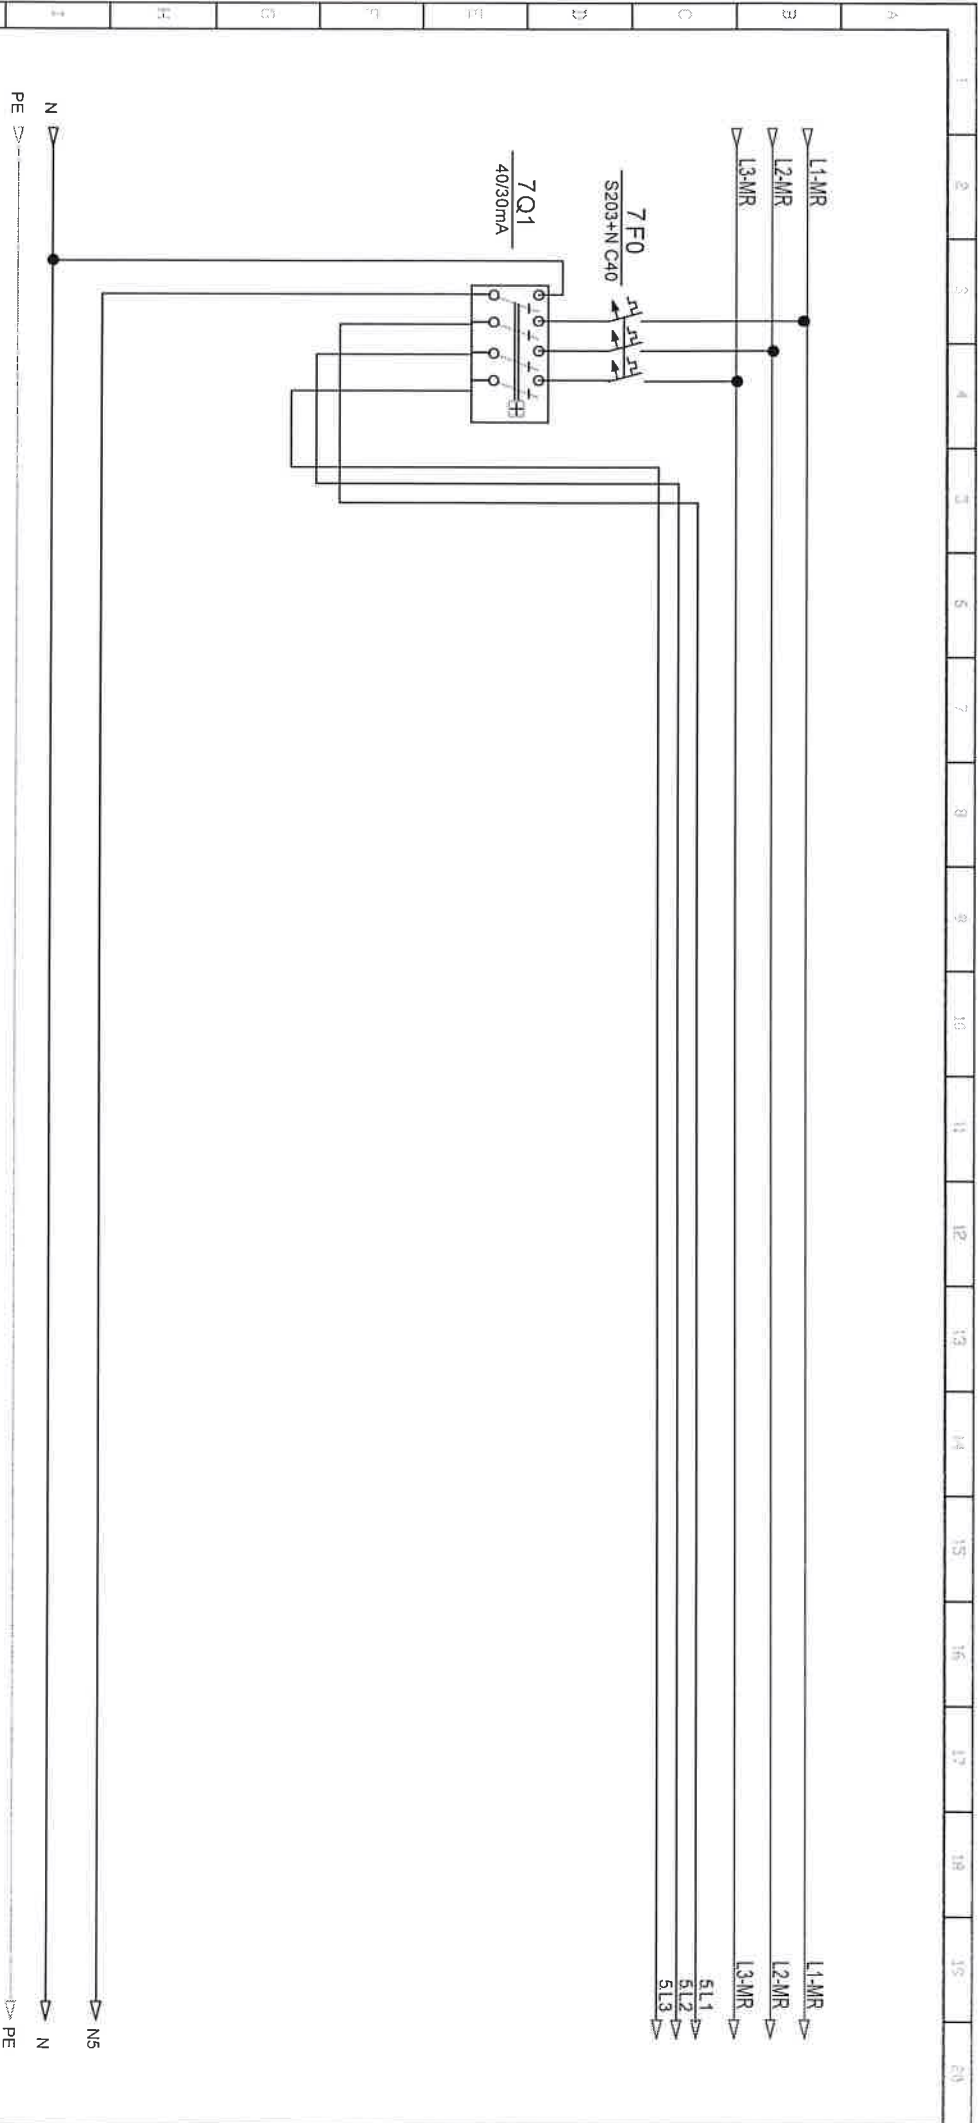

opis									
snaga									
dimenzija kabela									
oznaka strujnog kruga									
snaga									
etaža									

Investor:	Fakultet strojarstva i brodogradnje, Ivana Lučića 5, 10000 Zagreb			Sadržaj:	+NP-RP-ULAZ-FSB(M)			Projektant:	Zeljko Vrhiljan, mag.ing.el		ZOP:	32/18-JUG-GP		Prilog:
Graditelj:	Fakultet strojarstva i brodogradnje, C.E.L.I.N.A. J.U.G			Funkcija:				Projekat suradnik:			Datum:	studeni '18		Ust:
NABA d.o.o. pridržava sva autorska prava korištenja i umnožavanja ovog dokumenta. Investitor ima pravo isti koristiti samo za namenu građevine u skladu s Ugovorom.														
Pisane 10, Podstrana					Rev 5					7				



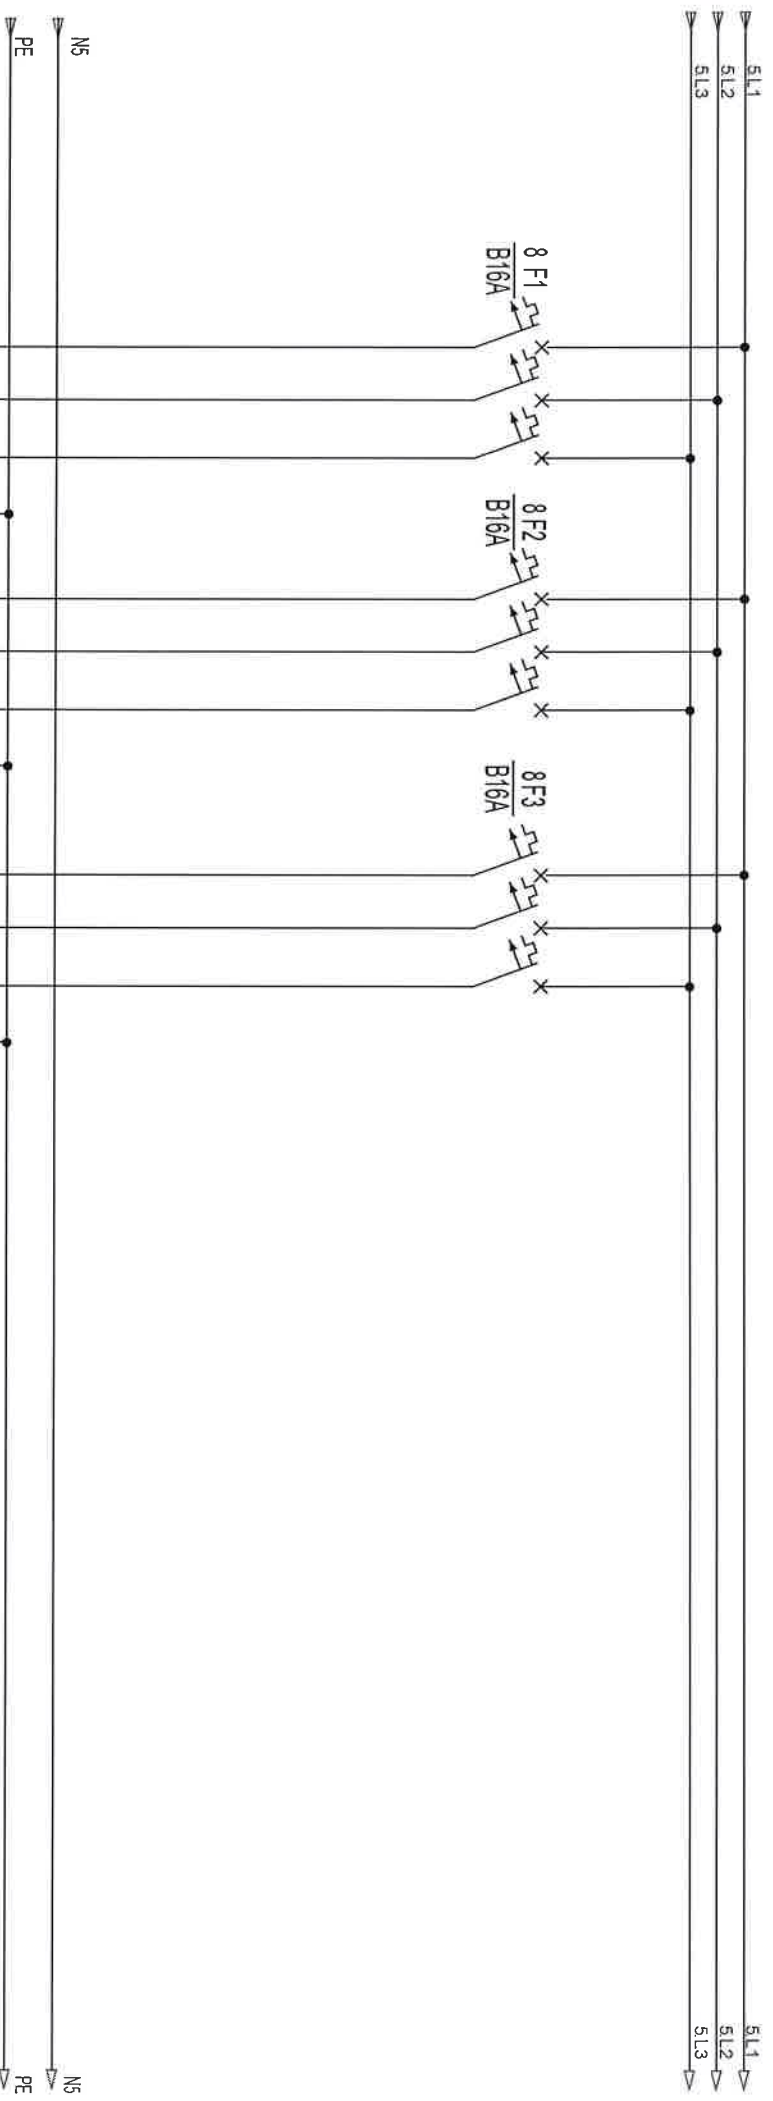


	ŠUKO	REZERVA	REZERVA					
	RADIONICA							
	70							

Investic:		Fakultet strojarstva i brodogradnje, Ivana Lucića 5, 10000 Zagreb		Sadržaj:		+NP-RP-ULAZ-FSB(M)		Projektant:		Željko Vrhlaan, mag.ing.el.		ZOP:		32/18-JUG-GR		Prilog:					
Graditelj:		Fakultet strojarstva i brodogradnje, CIEIINA JUG		Funkcija:				NABLA d.o.o.		Pisćine 10, Podstrana		Projekt:		TD 22/18 E		Rev 5		Lst:		8	

Nabla d.o.o. pridržava sva autorska prava inženjeringa i umjetnička prava. Investitor ima pravo isključivo za navedenu građevinu u skladu s ličnom.



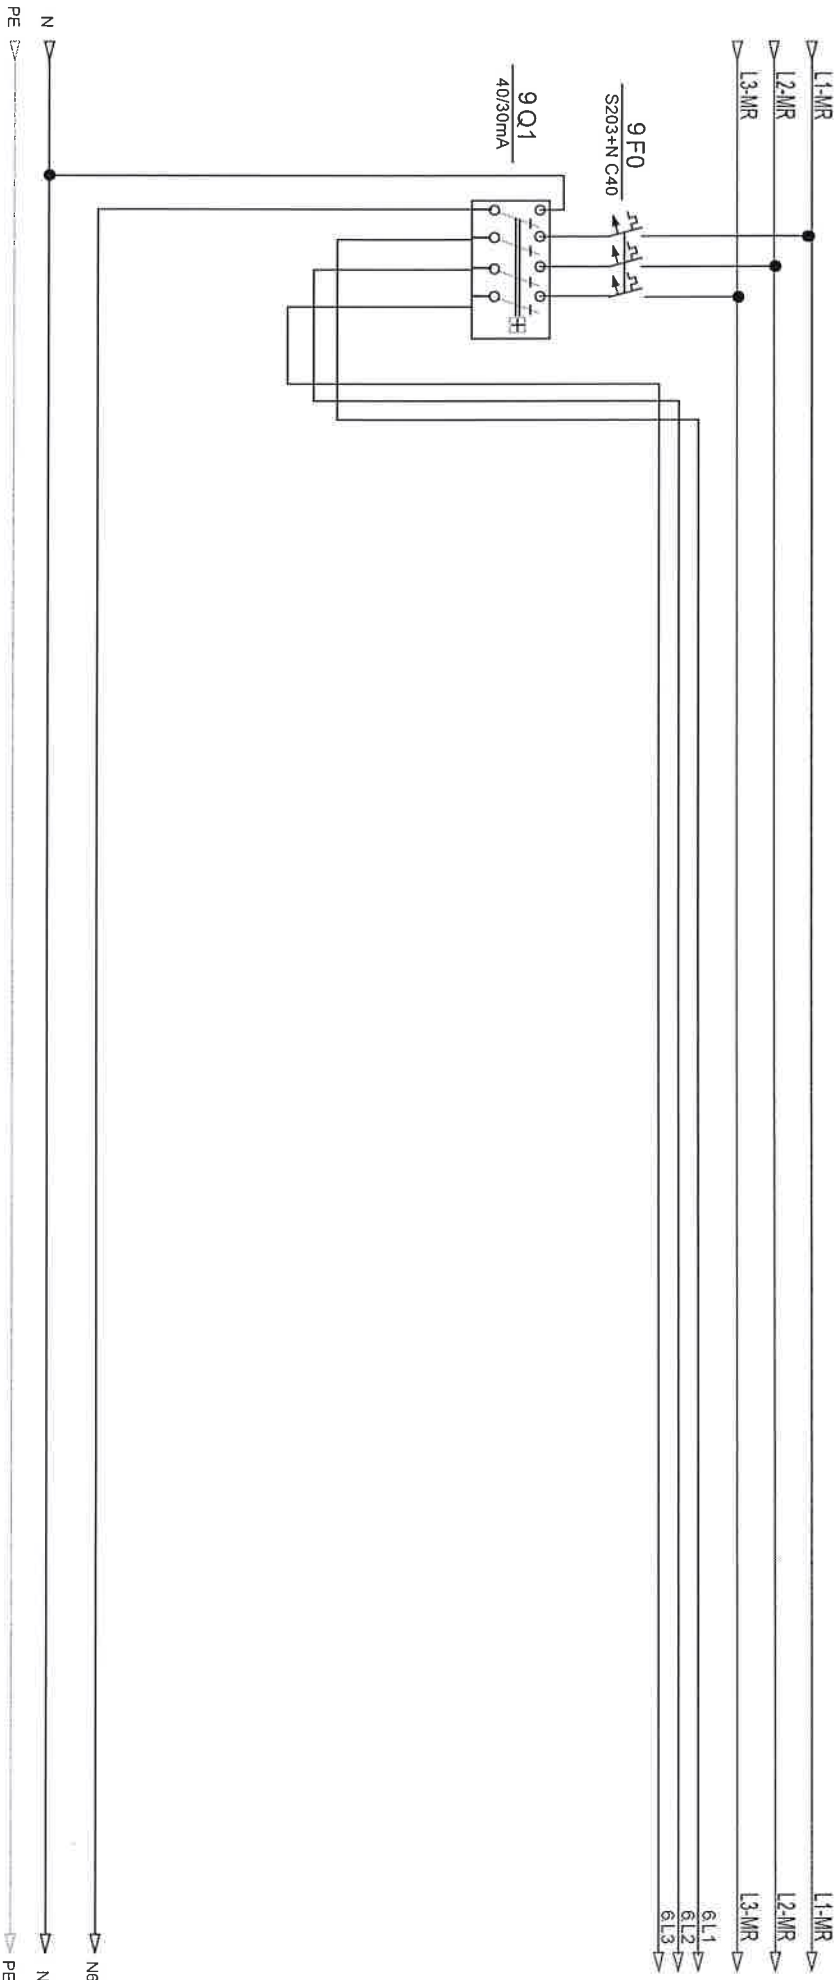


opis									
snaga									
dimenzija kabela									
oznaka strujnog kruga									
snaga									
etaža									

Investor:	Fakultet strojarstva i brodogradnje, Ivana Lučića 5, 10000 Zagreb			Sadržaj:	+NP-RP-ULAZ-FSB(M)		
Graditelj:	Fakultet strojarstva i brodogradnje, CIEIINA JUG			Funkcija:	MABLA d.o.o.		
				Pisane 10, Podstrana			
				Projektant:			
				Željko Vrhijan, mag.ing.el.			
				Projektant suradnik:			
				ZOP:		32/18-JUG-GP	
				Datum:		studeni '18	
				Projekt:		TD 22/18 E	
						Rev 5	
						Ust:	
						9	


MABLA d.o.o. pridržava sva autorska prava korištenja i umnožavanja ovog dokumenta. Investitor ima pravo isti koristiti samo za navedenu građevinu u skladu s Ugovorom.



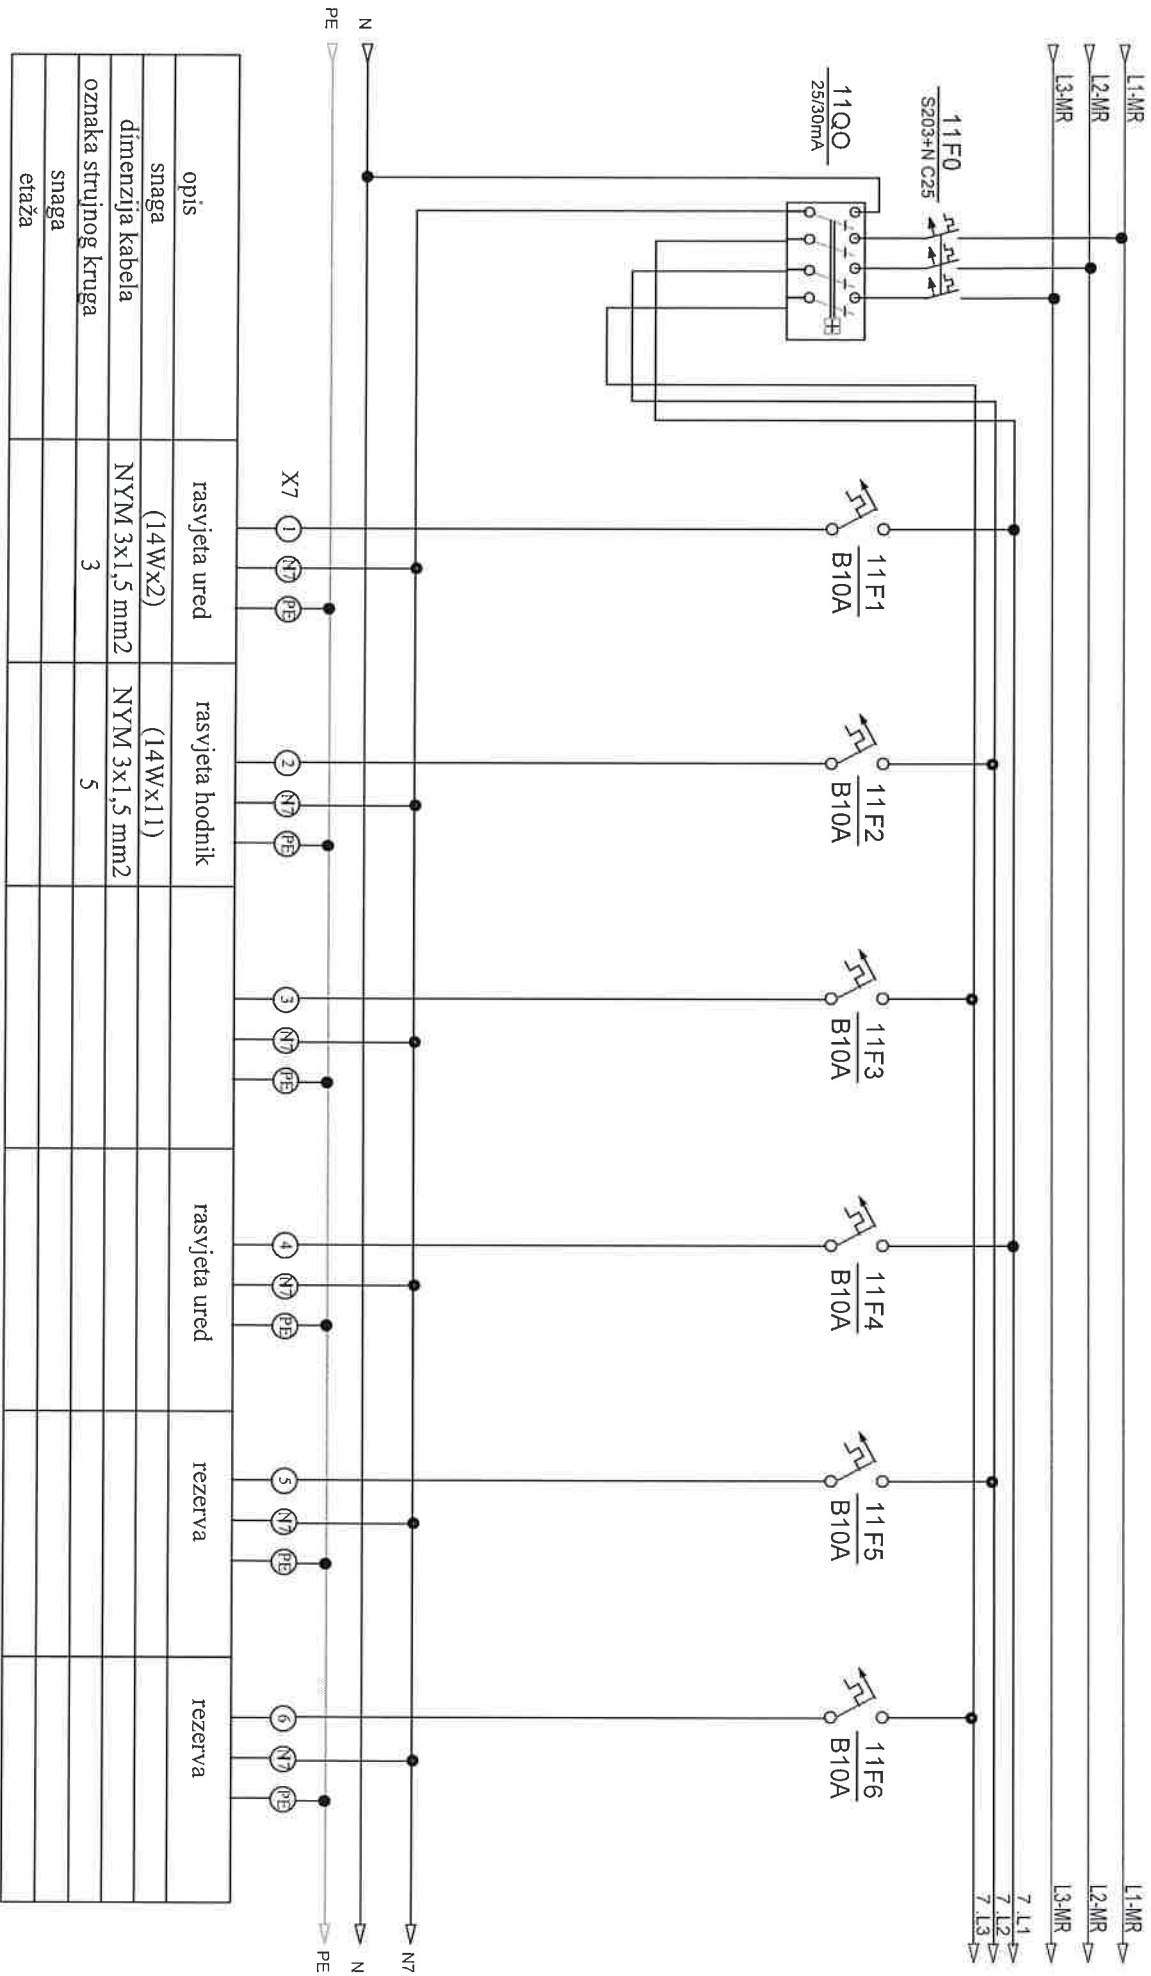


opis	rasvjeta ured	rasvjeta hodnik	rasvjeta ured	rezerva	rezerva
snaga	(14Wx2)	(14Wx11)			
dimenzija kabela	NYM 3x1,5 mm2	NYM 3x1,5 mm2			
oznaka strujnog kruga	3	5			
snaga					
etaža					

Investor: <b>Fakultet strojarstva i brodogradnje, Ivana Lucića 5, 10000 Zagreb</b>		Sažetak: <b>+NP-RP-ULAZ-FSB(M)</b>		NABLA d.o.o.		Projektant: <b>Željko Vukijan, mag.ing.el.</b>		ZOP: <b>3218-JUG-GP</b>		Prilog:	
Gradnja: <b>Fakultet strojarstva i brodogradnje, CjELINA JUG</b>		Funkcija:		Pisane 10, Podstrana		Projektant suradnik:		Datum: <b>studeni 18</b>		Ust:	
Nabla d.o.o. podržava sve aktivnosti prava korištenja i umnožavanje ovog dokumenta. Investitor ima pravo isti koristiti samo za namenu gradjevinu u skladu s Ugovorom.								Projekt: <b>TD 22/18 E</b>		Rev <b>5</b>	
										11	

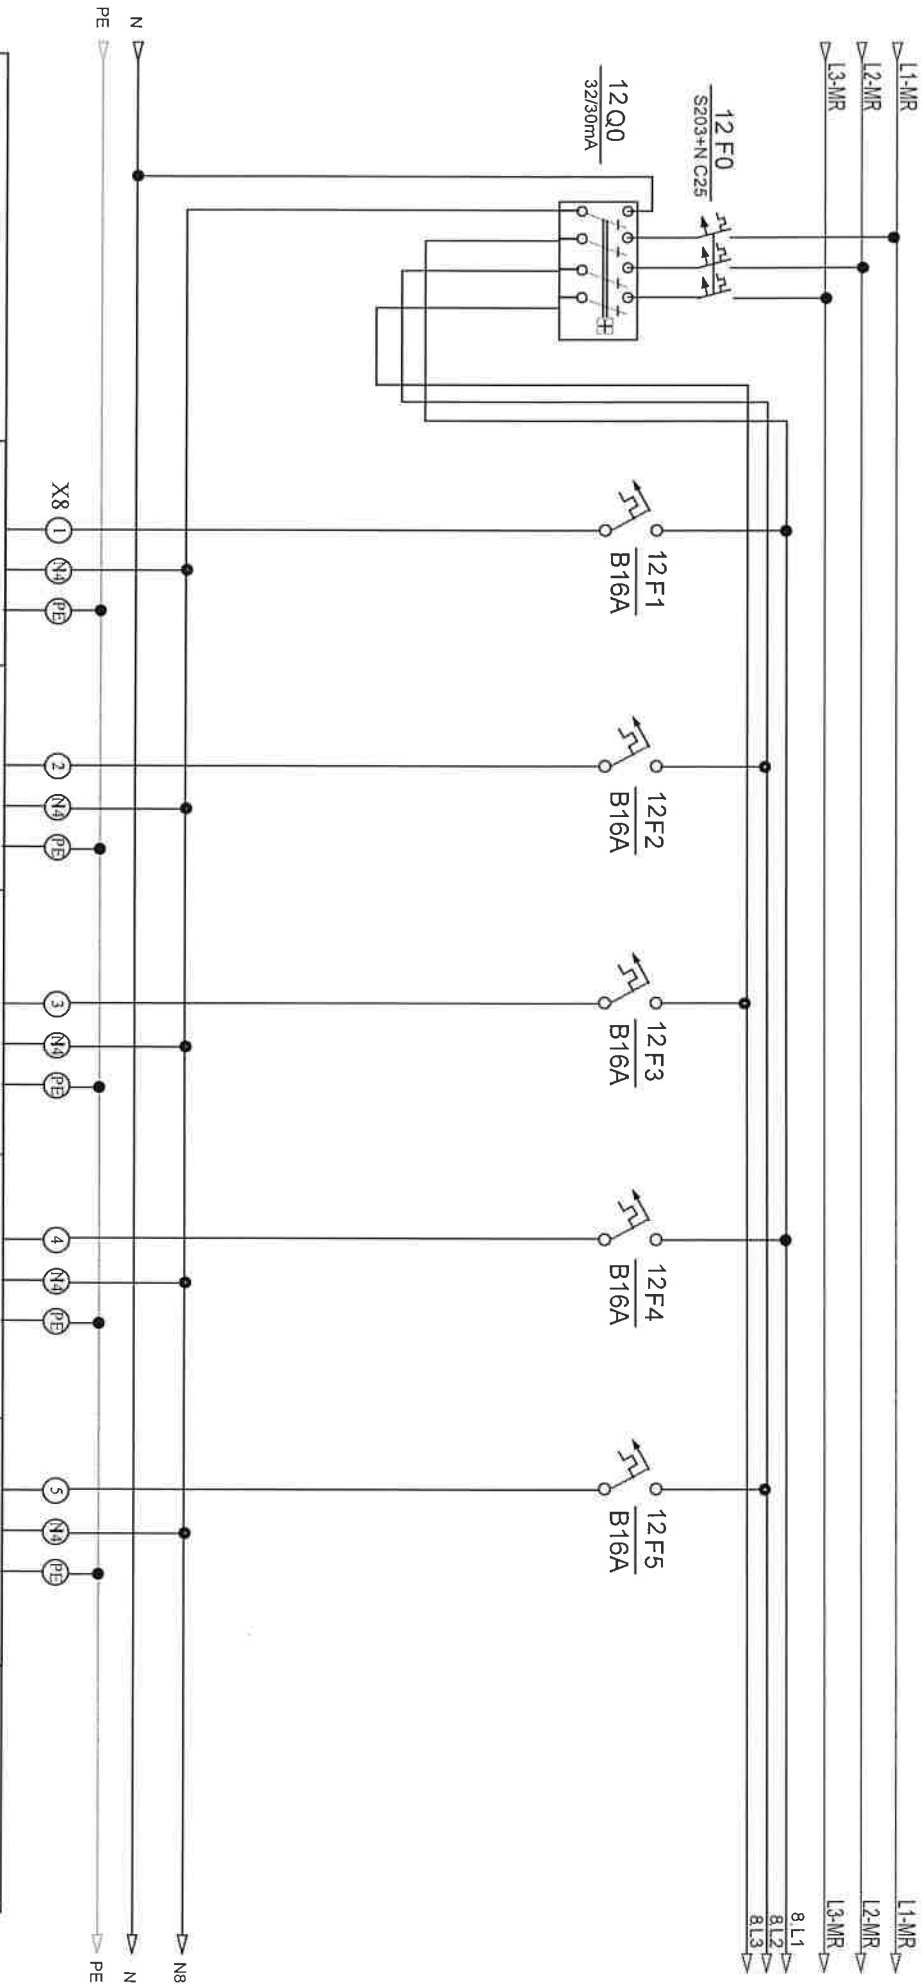

opis	šuko ured	šuko ured	šuko ured	šuko ured	šuko ured
snaga					
dimenzija kabela	NYM 3x2,5 mm2	NYM 3x2,5 mm2	NYM 3x2,5 mm2	NYM 3x2,5 mm2	NYM 3x2,5 mm2
oznaka strujnog kruga	37	38	39	40	41
snaga					
etaža					

Investor:	Fakultet strojarstva i brodogradnje, Ivana Lucića 5, 10000 Zagreb	Sadržaj:	+NP-RP-ULAZ-FSB(M)				MABLA d.o.o.				Projektant:		ZOP:		32/18-JUG-GP		Prilog:			
Graditelj:	Fakultet strojarstva i brodogradnje, C.I.E.I.M.A. JUG	Funkcija:					P'šćine 10, Podstrana				Projektant suradnik:		Datum:		studen 18					
Nabava d.o.o. prilikom svog autorska prava korištenja umreženja ovog dokumenta. Invektor ima pravo isti koristiti samo za navedenu građevinu u skladu s Ugovorom.																				
											Projekt:		TD 22/18 E		Rev 5		Ust:		12	

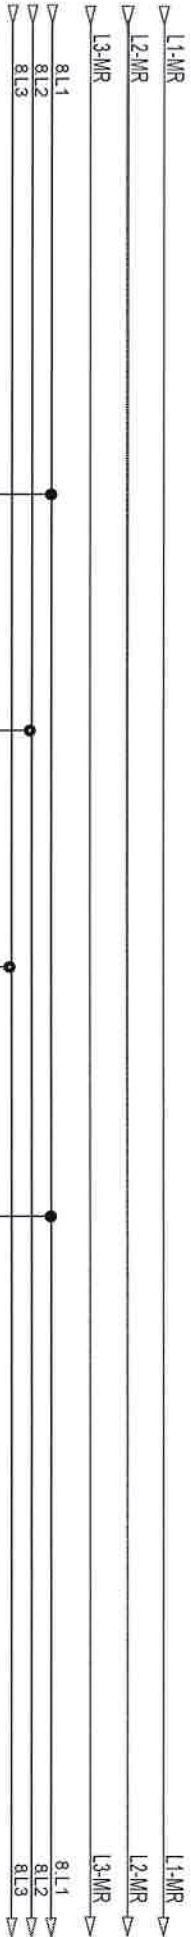


opis	šuko ured	šuko ured	šuko ured	rezerva	
snaga					
dimenzija kabela	NYM 3x2,5 mm2	NYM 3x2,5 mm2	NYM 3x2,5 mm2		
oznaka strujnog kruga	42	43	44		
snaga					
etaža					



Investor: <b>Fakultet strojarstva i brodogradnje, Ivana Lučića 5, 10000 Zagreb</b>		Sadržaj: <b>+NP-RP-ULAZ-FSB(M)</b>		Projektant: <b>MABLA d.o.o.</b>		ZOP: <b>32718-JUG-GP</b>		Prilog:							
Graditelj: <b>Fakultet strojarstva i brodogradnje, CIEI/IMA JUG</b>		Funkcija:		Pisane 10, Podstrana		Projektant suradnik: <b>Zeljko Vrhijan, mag.ing.el.</b>		Datum: <b>studenj '18</b>		Počet: <b>TD 22718 E</b>		Rev 5		Lst: <b>13</b>	


Nabava d.o.o. pruža sve podatke prema korištenju i umnožavanju ovog dokumenta. Investitor ima pravo biti izveštati samo za navedenu građevinu u skladu s Ugovorom.

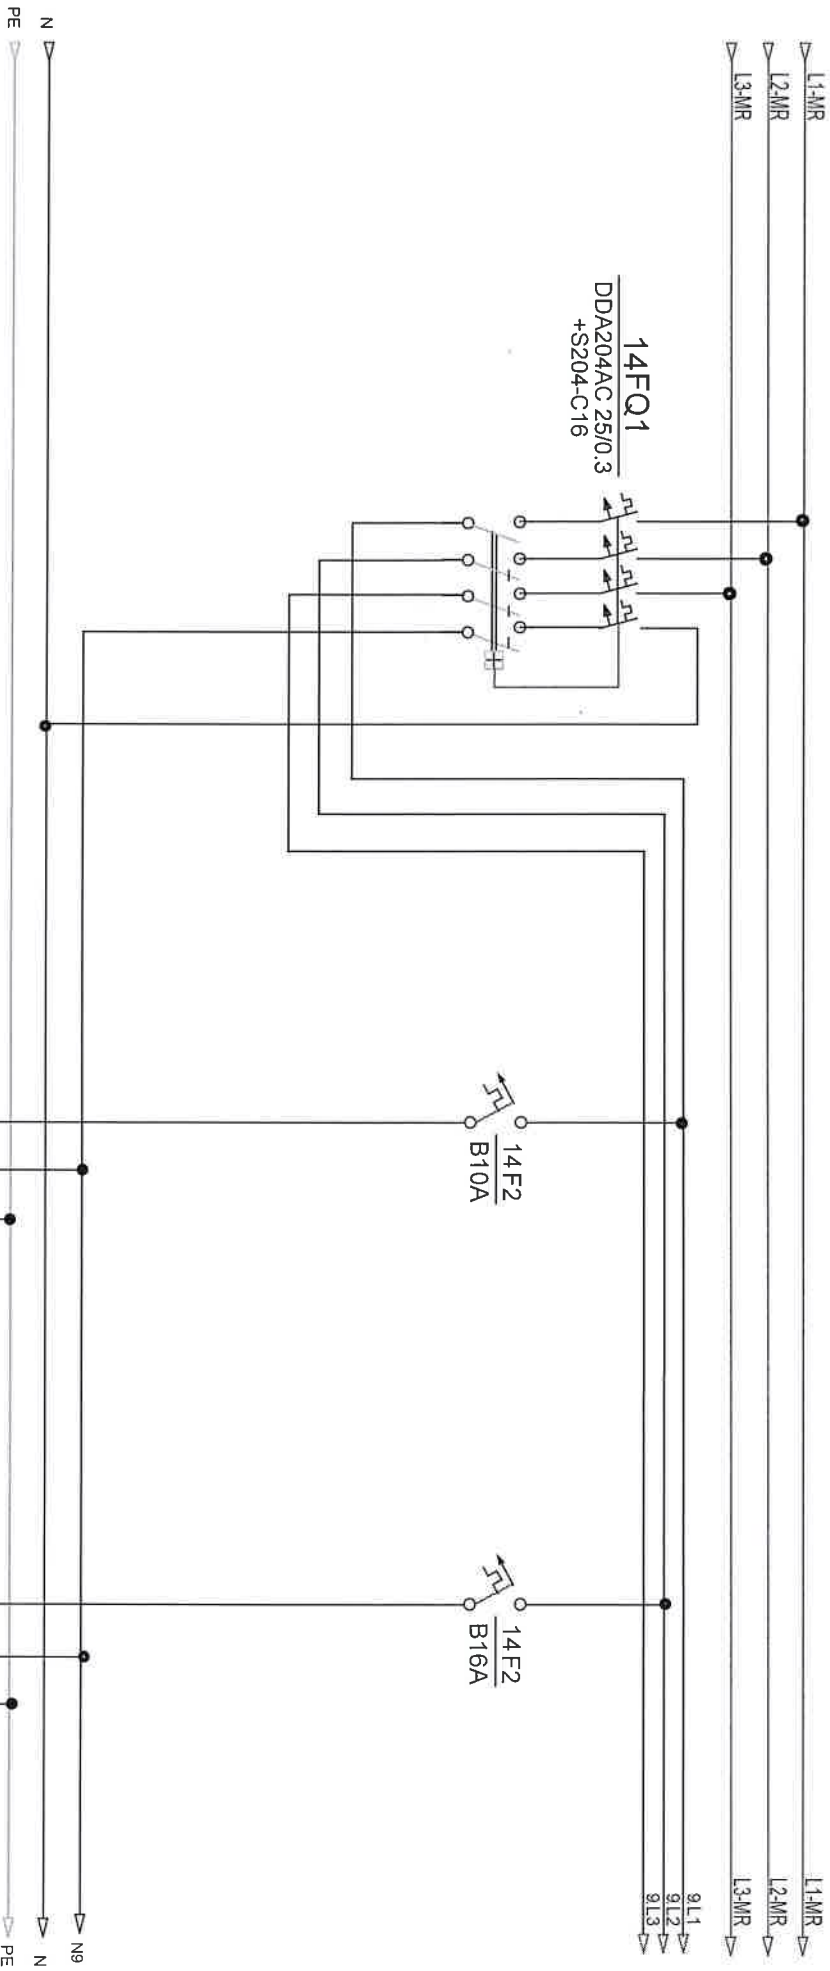

opis	
snaga	(14Wx8)
dimenzija kabela	NYM 3x1,5 mm2
oznaka strujnog kruga	5
snaga	
etaža	

Investitor:	Fakultet strojarstva i brodogradnje, Matije Gupca 5, 10000 Zagreb	Sadržaj:	+ VP-RP-ULAZ-FSB(M)						
Graditelj:	Fakultet strojarstva i brodogradnje, C.ELINA JUG	Funkcija:	Odvodi WC						
		Pisane 10, Podstrana		Projektant:		ZOP:		Prilog:	
				NABLA d.o.o.		32/18-JUG-GP			
				Željko Vrhijan, mag.ing.el.		Datum:			
				Projektant suradnik:		Projekt:			
				TD 22/18 E		Rev 5		Ust:	
								14	




Nabla d.o.o. prihvata sva materijala prema korištenju i umnožavanje ovog dokumenta. Investitor ima pravo sli korištenj samo za navedenu gradnju u skladu s Ugovorom.

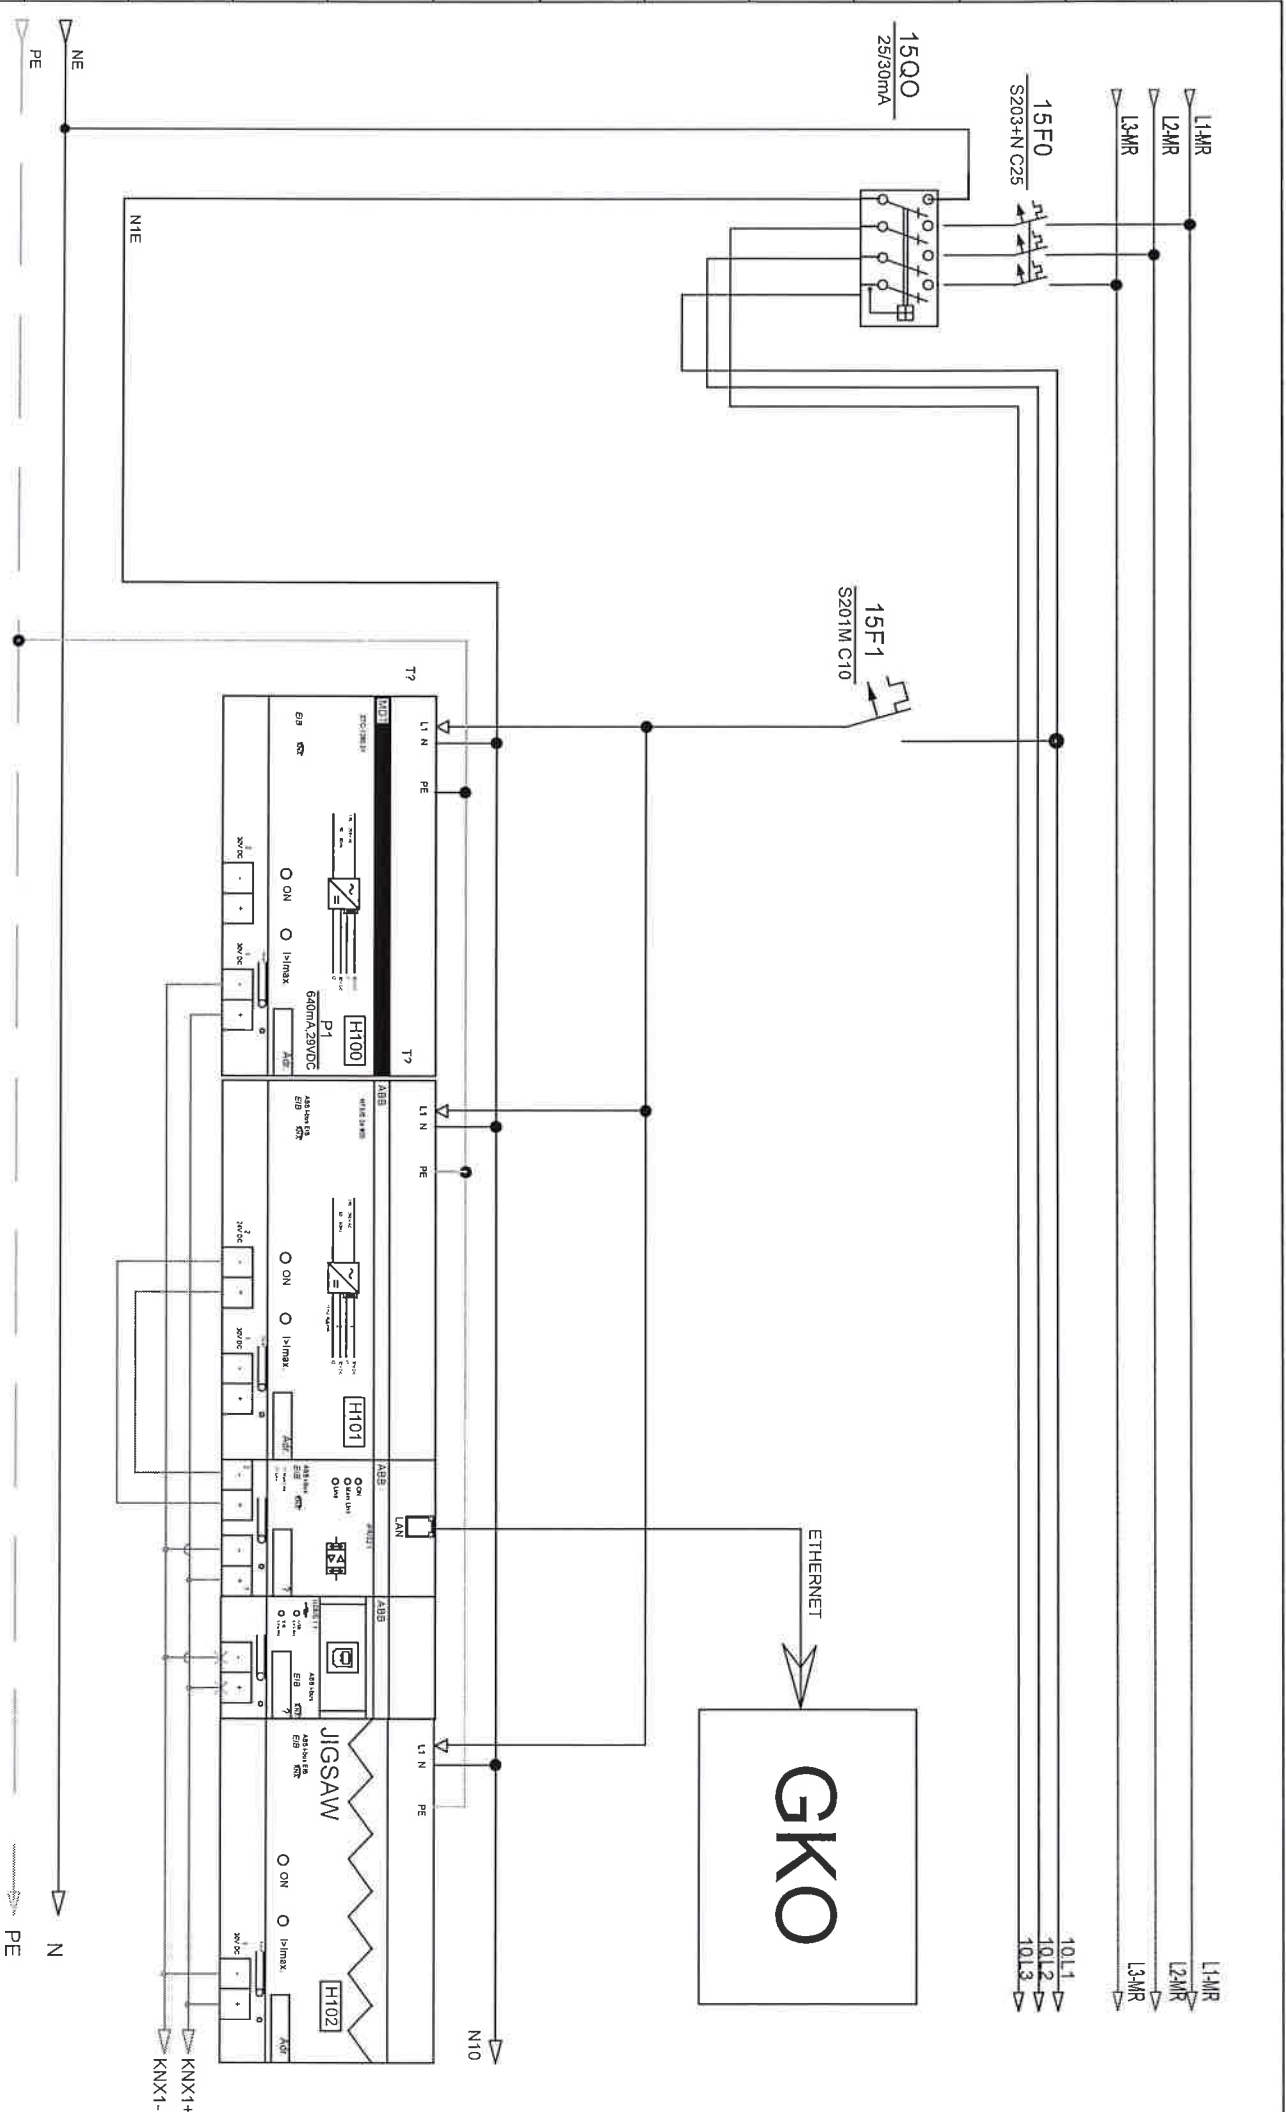

Investor: <b>Fakultet strojarstva i brodogradnje, Ivana Lučića 5, 10000 Zagreb</b>		Sadržaj: <b>+NP-RP-ULAZ-FSB(M)</b>		MABLA d.o.o.		Projektant: <b>Zeljko Vrhjan, mag.ing.el.</b>		ZOP: <b>32718-JUG-GP</b>		Prilog:	
Graditelj: <b>Fakultet strojarstva i brodogradnje, C.ELIINA JUG</b>		Funkcija: <b>KNX komponente</b>		Pisane 10, Podstrana		Projektant suradnik:		Datum: <b>studeni 18</b>		Lst:	
								Projekt: <b>TD 22718 E</b>		Rev 5	
										15	


Nabla d.o.o. proračun i projektiranje i izvođenje projekata. Investitor ima pravo biti korišten samo za navedenu građevinu u skladu s Ugovorom.



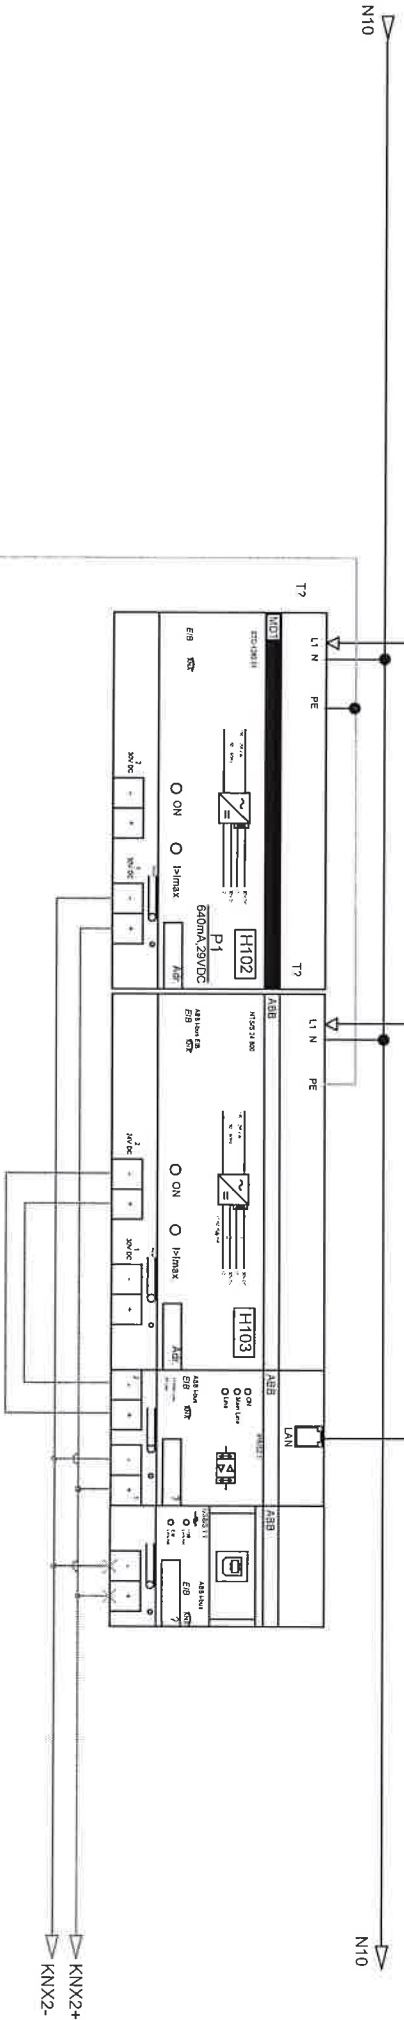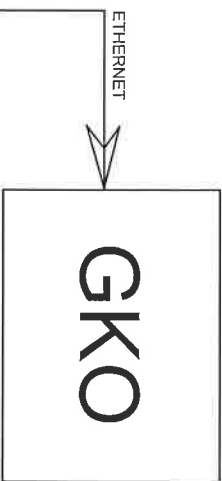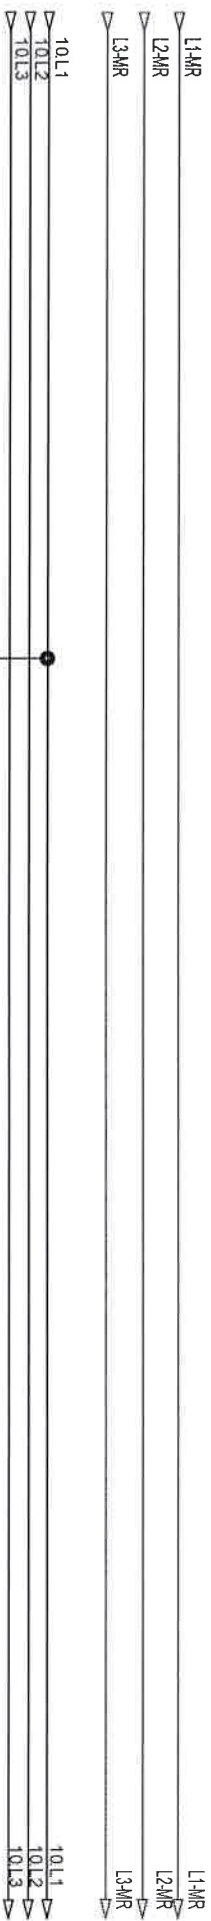

Investor: <b>Fakultet strojarstva i brodogradnje, Ivana Lučića 5, 10000 Zagreb</b>		Sadržaj: <b>+NP-RP-ULAZ-FSB(M)</b>		Projektant: <b>NABLA d.o.o.</b>		ZOP: <b>3218-UG-GP</b>		Prilog: <b></b>	
Graditelj: <b>Fakultet strojarstva i brodogradnje, C.EI.LINA JUG</b>		Funkcija: <b>KNX komponente</b>		Pisane: <b>10, Podstrana</b>		Projekat: <b>Zeljko Vrtkarić, meging el</b>		Datum: <b>studeni '18</b>	
Nabava d.o.o. pružava sva autorska prava korištenja i umnožavanja ovog dokumenta. Investitor ima pravo biti korišten samo za navedenu godinu u skladu s licencom.						Projekt: <b>TD 22/18 E</b>		Rev: <b>5</b>	
								List: <b>16</b>	



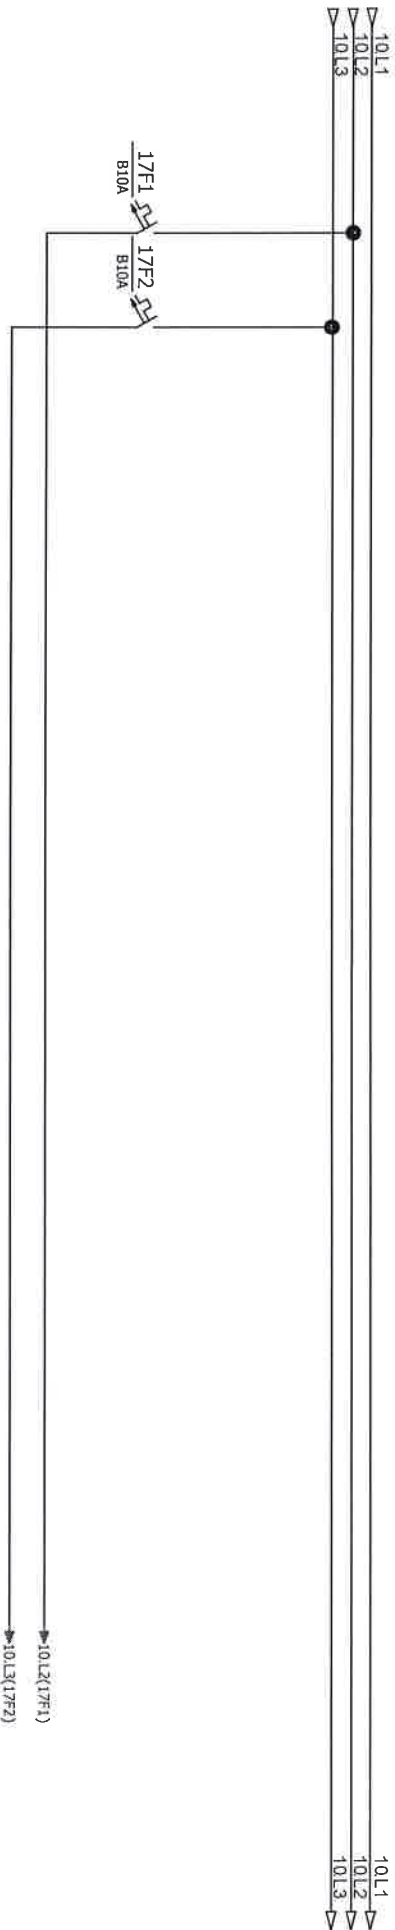

Investor:		Fakultet strojarstva i brodogradnje, Ivana Lucića 5, 10000 Zagreb		Sadržaj:		+NP-RP-ULAZ-FSB(M)		NABLA d.o.o.			
Graditelj:		Fakultet strojarstva i brodogradnje, CIEIINA JUG		Funkcija:		KNX komponente					
Pisćine 10, Podstana											
Projektant suradnik:				Projektant:		ZOP:		32/18-JUG-GR		Prilog:	
				Željko Vrkljan, mag.ing.el.		Datum:		studen 18			
				Projekt:		TD 22/18 E		Rev 5		Lst:	
										17	


Nabla d.o.o. preuzima sva autorska prava korištenja i umnožavanja ovog dokumenta. Investitor ima pravo isti koristiti samo za navedenu građevinu u skladu s Ugovorom.



SA/S 8.16.2.1

### 1.4.11

ABB

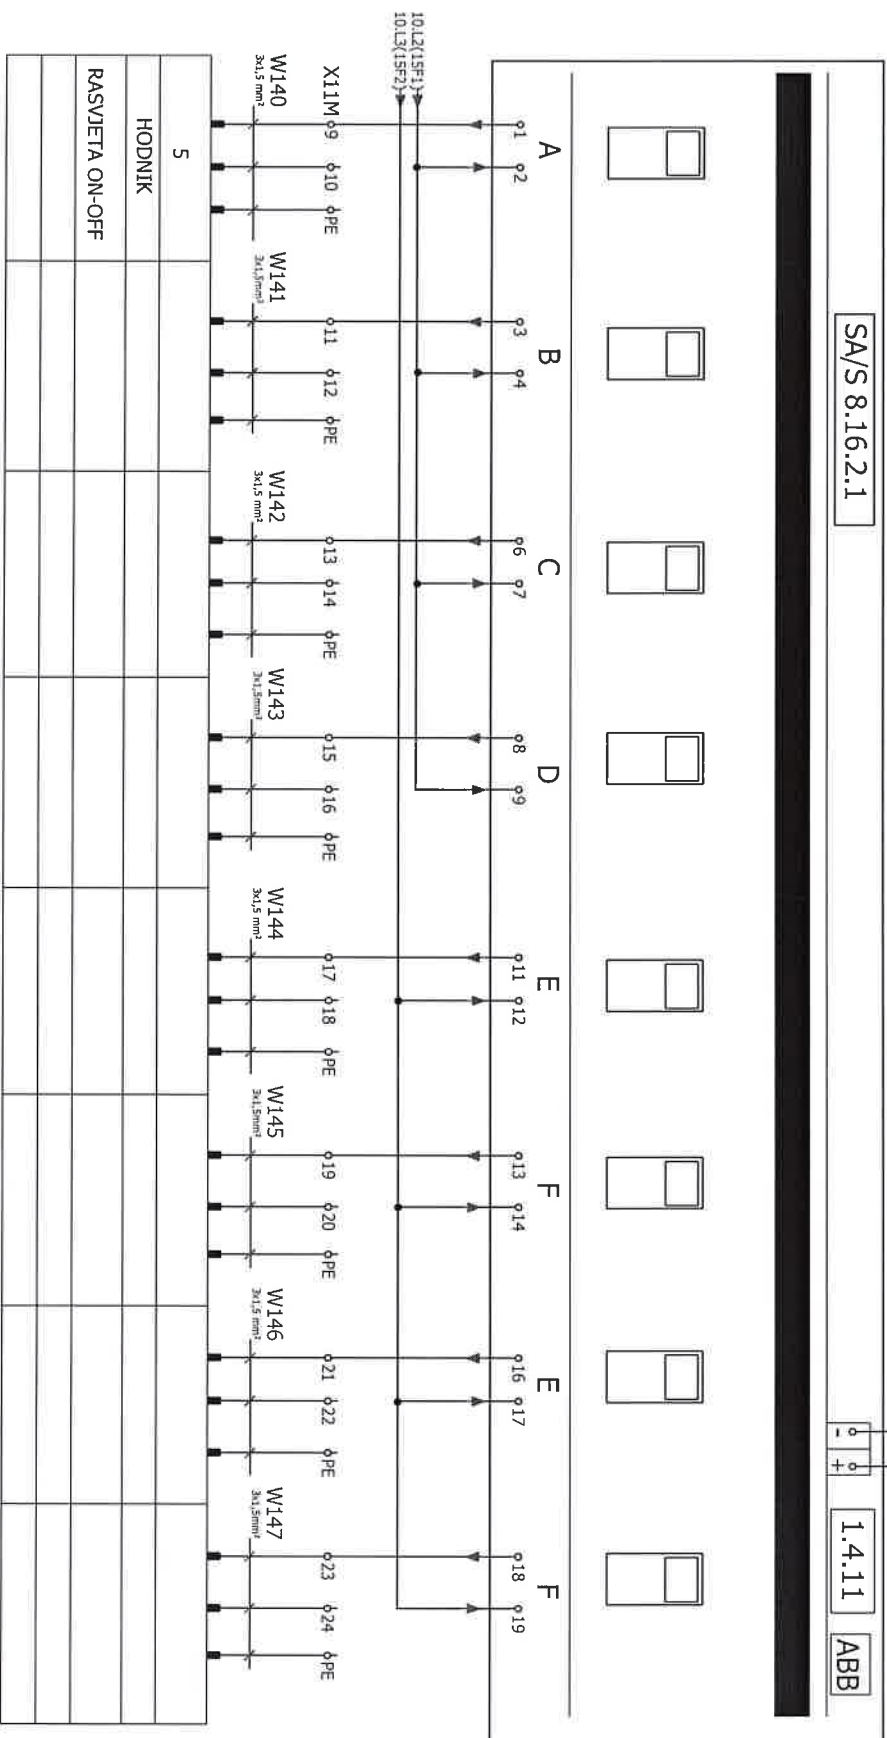

5								
HODNIK								
RASVJETA ON-OFF								

Investor: Fakultet strojarstva i brodogradnje, Ivana Ljubića 5, 10000 Zagreb

NABLA d.o.o.

Projektant: Zeljko Vrkijan, mag. in. el.

ZOP:	32/18-JUG-GP
Datum:	studenten '18

Prilog:

Gradovnik:  
Fakultet strojarstva i brodogradnje, C.E.LINA JUG

**Funkcija:**

Piscine 10, Podstrana

Projektni suradnik

Project: TD 22148 E

Rev

List


Nablada d o o pridžava sva autorska prava konšerija i umnožavanja ovog dokumenta. Investitor ima pravo isli konšeriti samo za navedenu gradevinu u skladu s Ugovorom

# NP-RP-KLIM.

Investitor:	Fakultet strojarstva i brodogradnje, Ivana Lucića 5, 10000 Zagreb	Sadržaj: NP-RP-KLIM.-FSB(M)	NABLA d.o.o.	Projektant: Zeljko Vrdjan, mag.ing.el. Projektant suradnik:	ZOP: Datum: 32/18-JUG-GP studenj '18	Prilog:
Gradivina:	Fakultet strojarstva i brodogradnje, CjELINA JUG	Funkcija:	Pišćine 10, Podstrana	Rev 5	Rev 5	1


Naša d.o.o. priznava sve autorska prava korištenja i umnožavanja ovog dokumenta. Investitor ima pravo isti koristiti samo za navedenu građevinu u skladu s Ugovorom.



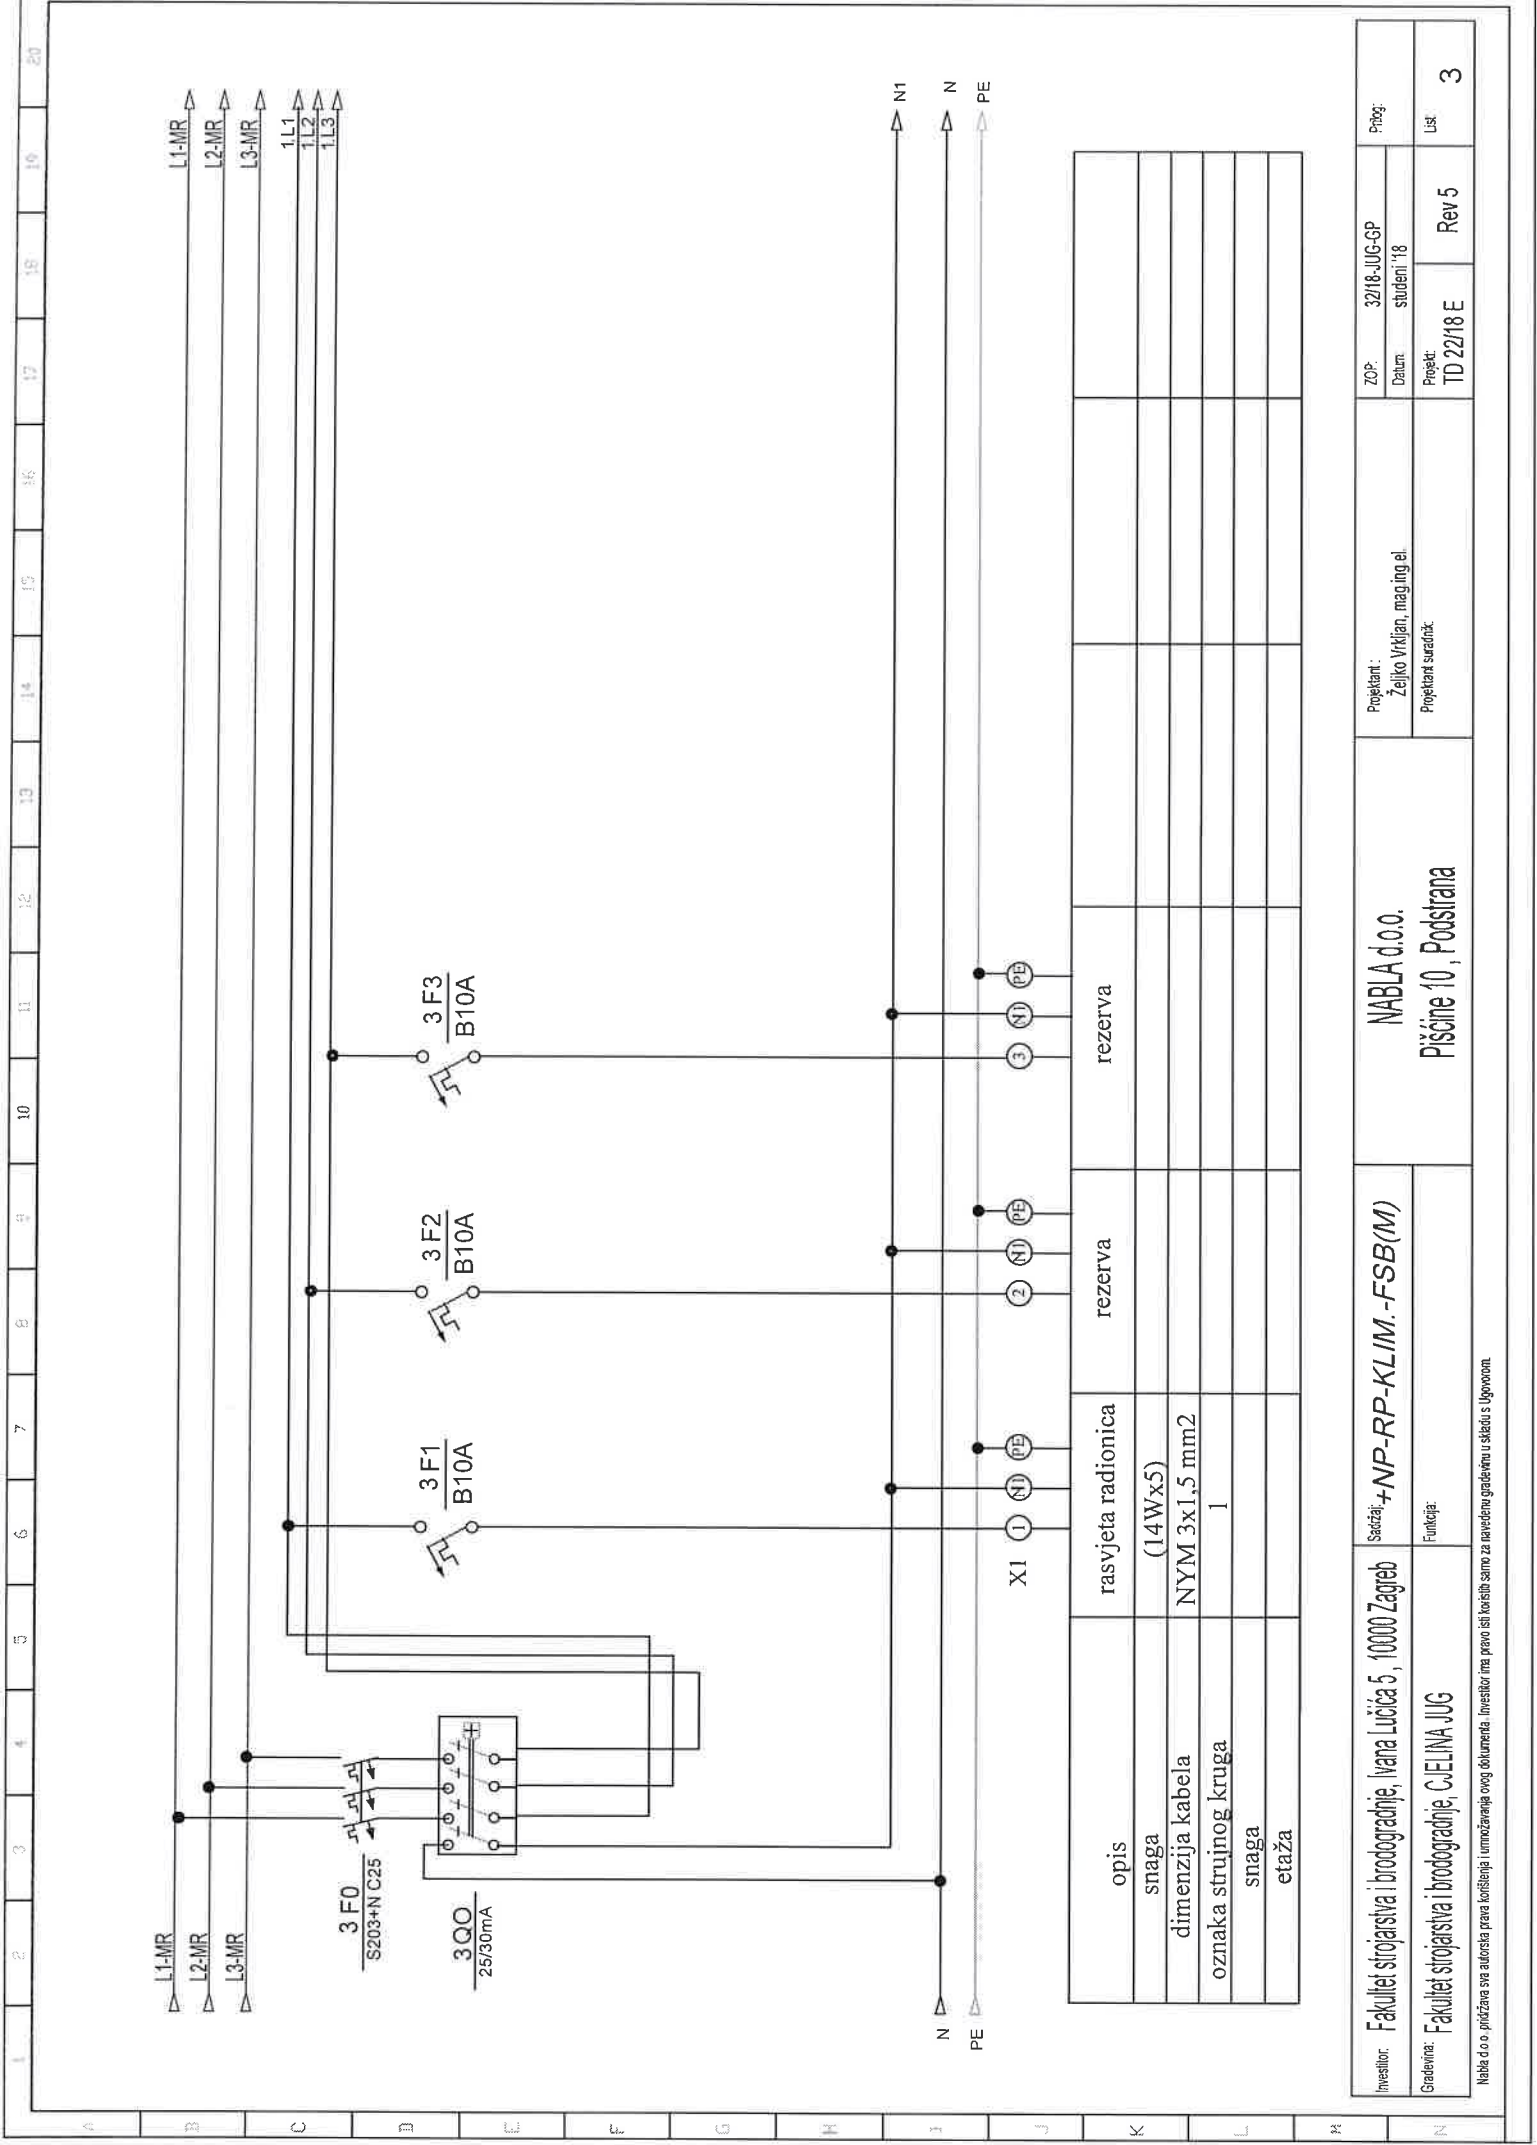

Investitor:	Fakultet strojarstva i brodogradnje, Ivana Lucića 5, 10000 Zagreb	Sadržaj:	+NP-RP-KLIM.-FSB(M)	NABLA d.o.o.		Projektant : Željko Vrkić, mag.ing.el.		ZOP: 32/18-JUG-GP	Prilog:	
Gradivnik:	Fakultet strojarstva i brodogradnje, CJE LINA JUG	Funkcija:		Pisćine 10, Podstrana		Projektant suradnik:		Datum: studeni '18	Rev 5	
								Projekt: TD 22/18 E	List: 3	


Nabla d.o.o. pridržava sve autorska prava korištenja i umnožavanja ovog dokumenta. Investitor ima pravo istih koristiti samo za navedenu građevinu u skladu s Ugovorom.

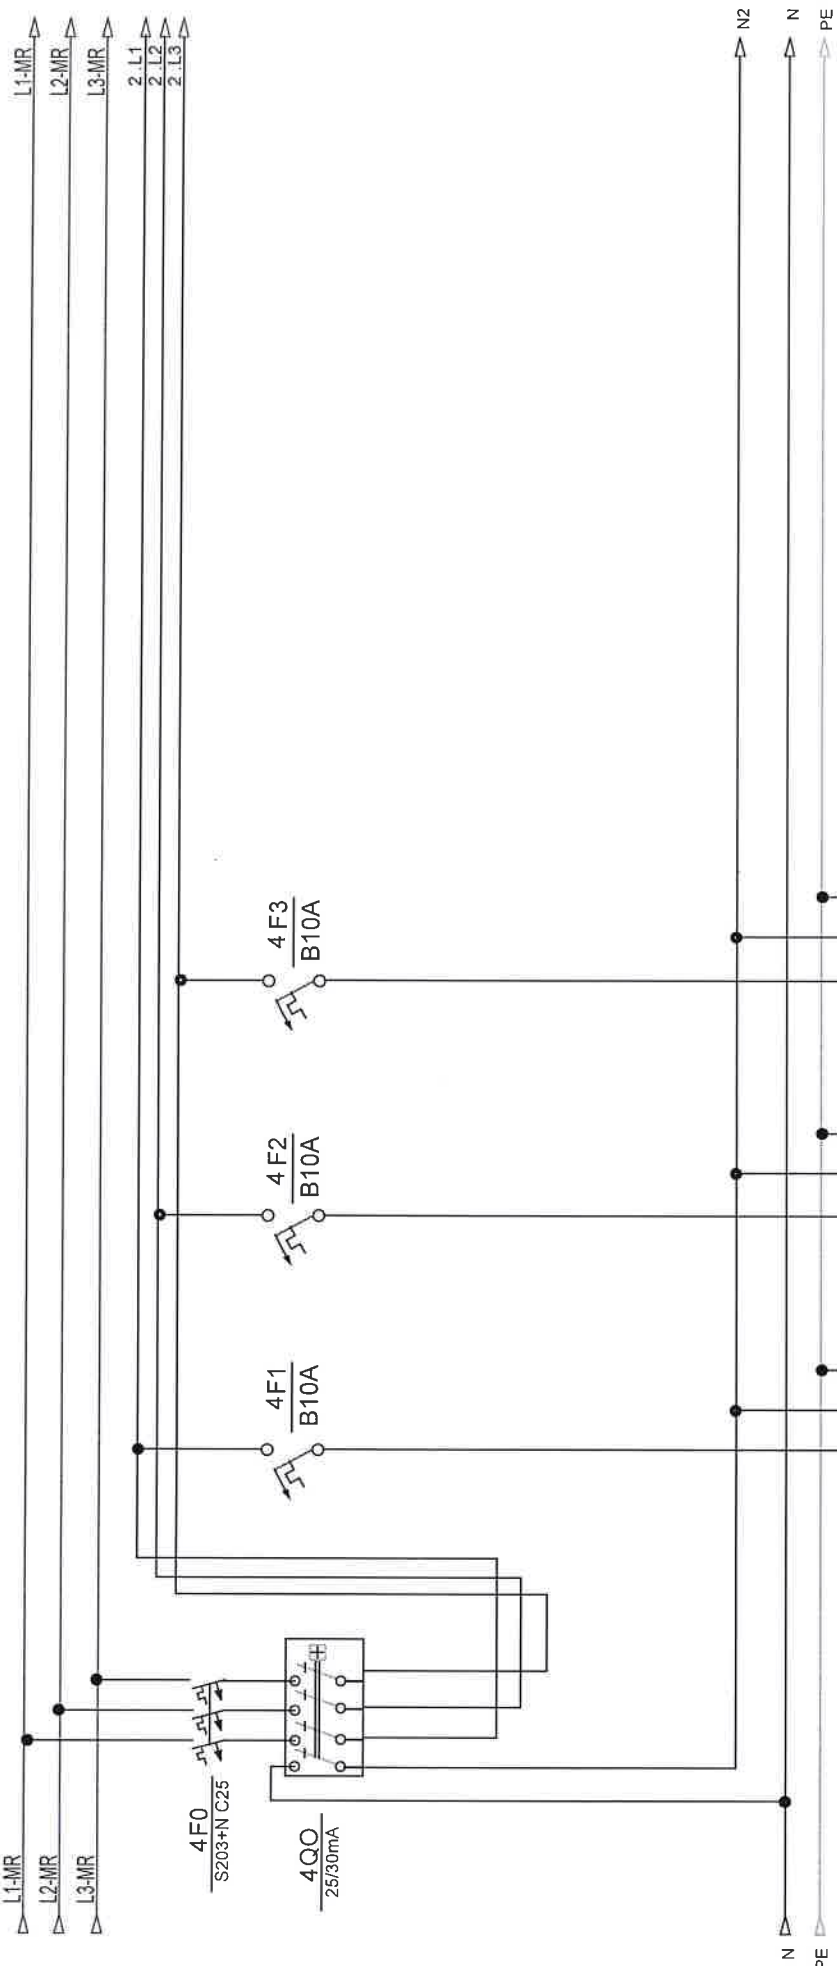

opis	rasvjeta radionica	rezerva	rezerva
snaga	(14Wx18)		
dimenzija kabela	NYM 3x1,5 mm2		
oznaka strujnog kruga	2		
snaga			
etaža			

Investitor:	Fakultet strojarstva i brodogradnje, Ivana Lucića 5, 10000 Zagreb	Sadržaj:	-NP-RP-KLIM.-FSB(M)								
Gradska:	Fakultet strojarstva i brodogradnje, CIElina JUG	Funkcija:									
		NABLA d.o.o.		Projekant:	ZOP:		32/18-JUG-GP	Prig			
				Željko Vikić, mag.ing.el.		Datum:			studen '18		
				Projekant suradnik		Projekat:		TD 22/18 E	Rev 5	List	4
				Pisćine 10, Podstrana							


Nabla d.o.o. priključak sve autorske prava korištenje i umnožavanje ovog dokumenta. Investitor ima pravo isključivo samo za navedenu građevinu u skladu s Ugovorom.

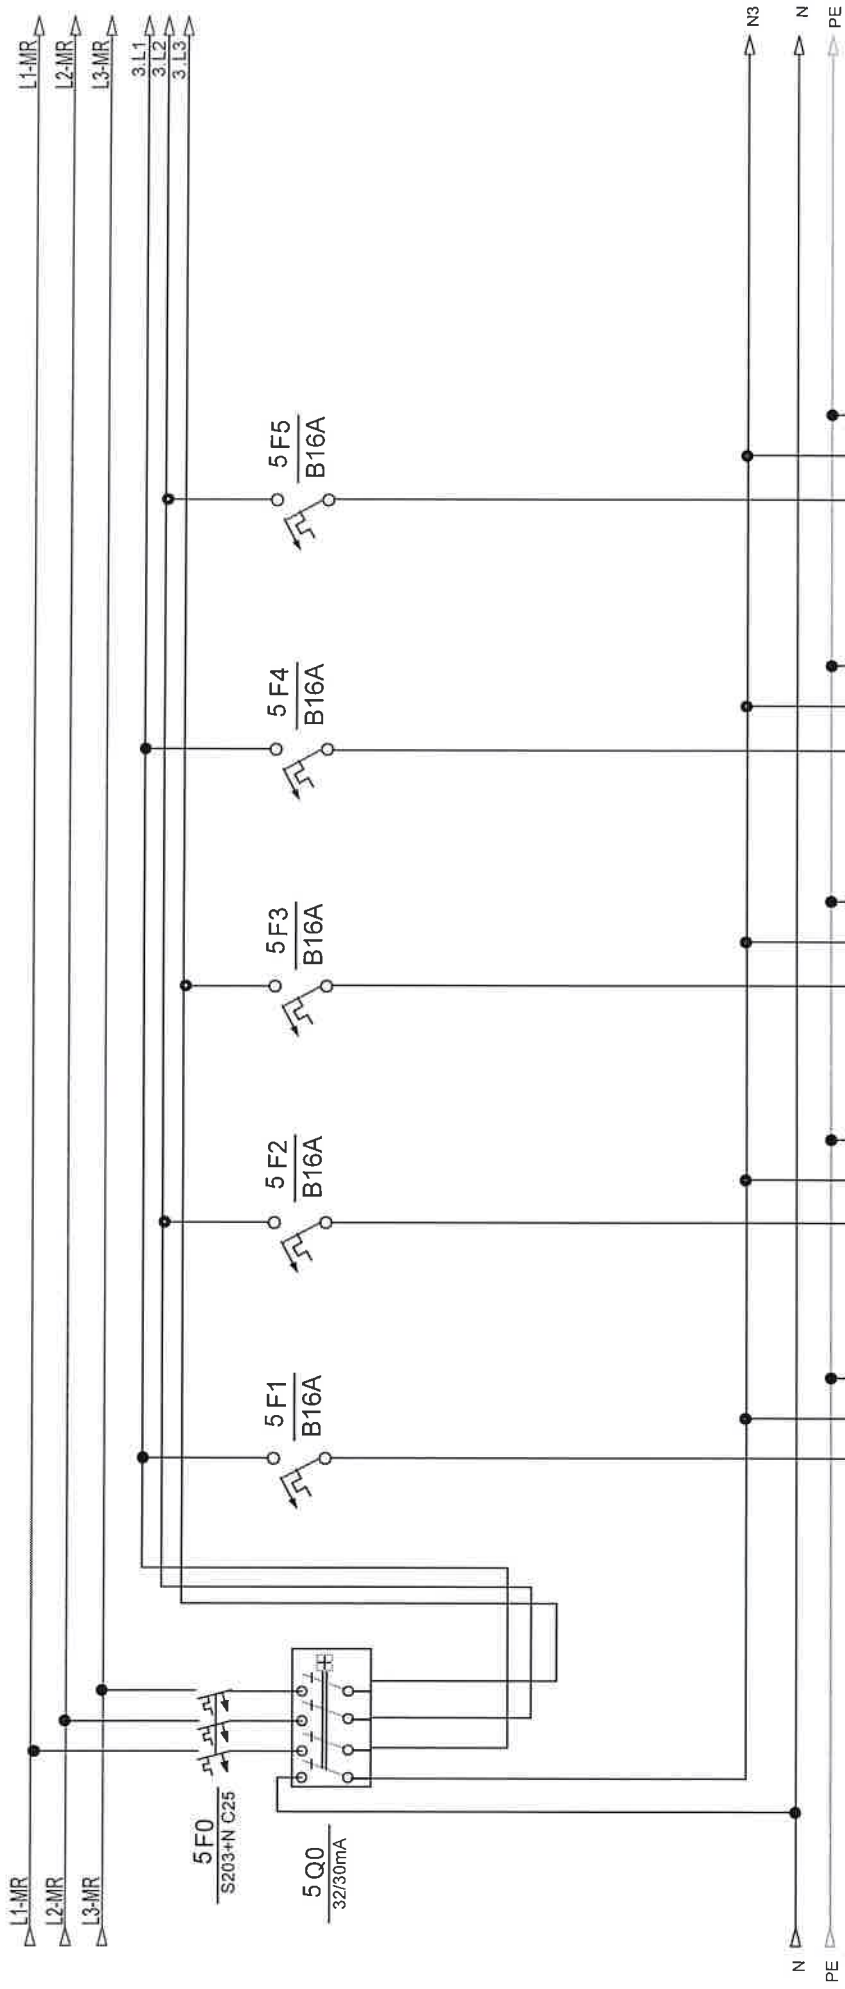

opis	šuko radionica	šuko radionica	šuko radionica	rezerva	rezerva
snaga					
dimenzija kabla	NYM 3x2,5 mm2	NYM 3x2,5 mm2	NYM 3x2,5 mm2		
oznaka strujnog kruga	30	31	32		
snaga					
etaža					

Investitor:	Fakultet strojarstva i brodogradnje, Ivana Lučića 5, 10000 Zagreb	Sadržaj	+NP-RP-KLIM.-FSB(M)	NABLA d.o.o.		Projekat :	ZOP:	32/18-JUG-GP	Prig:
							Datum:	studen 18	
Građevinar:	Fakultet strojarstva i brodogradnje, C.EJINA JUG	Funkcija:		Pisćine 10, Podstrana		Projekat suradnik:	Projekt:	Rev 5	Lisť
							TD 22/18 E		

Nabla d.o.o. podržava sva korištenja i umnožavanja ovog dokumenta. Investitor ima pravo isti koristiti samo za navedenu građevinu u skladu s Ugovorom.

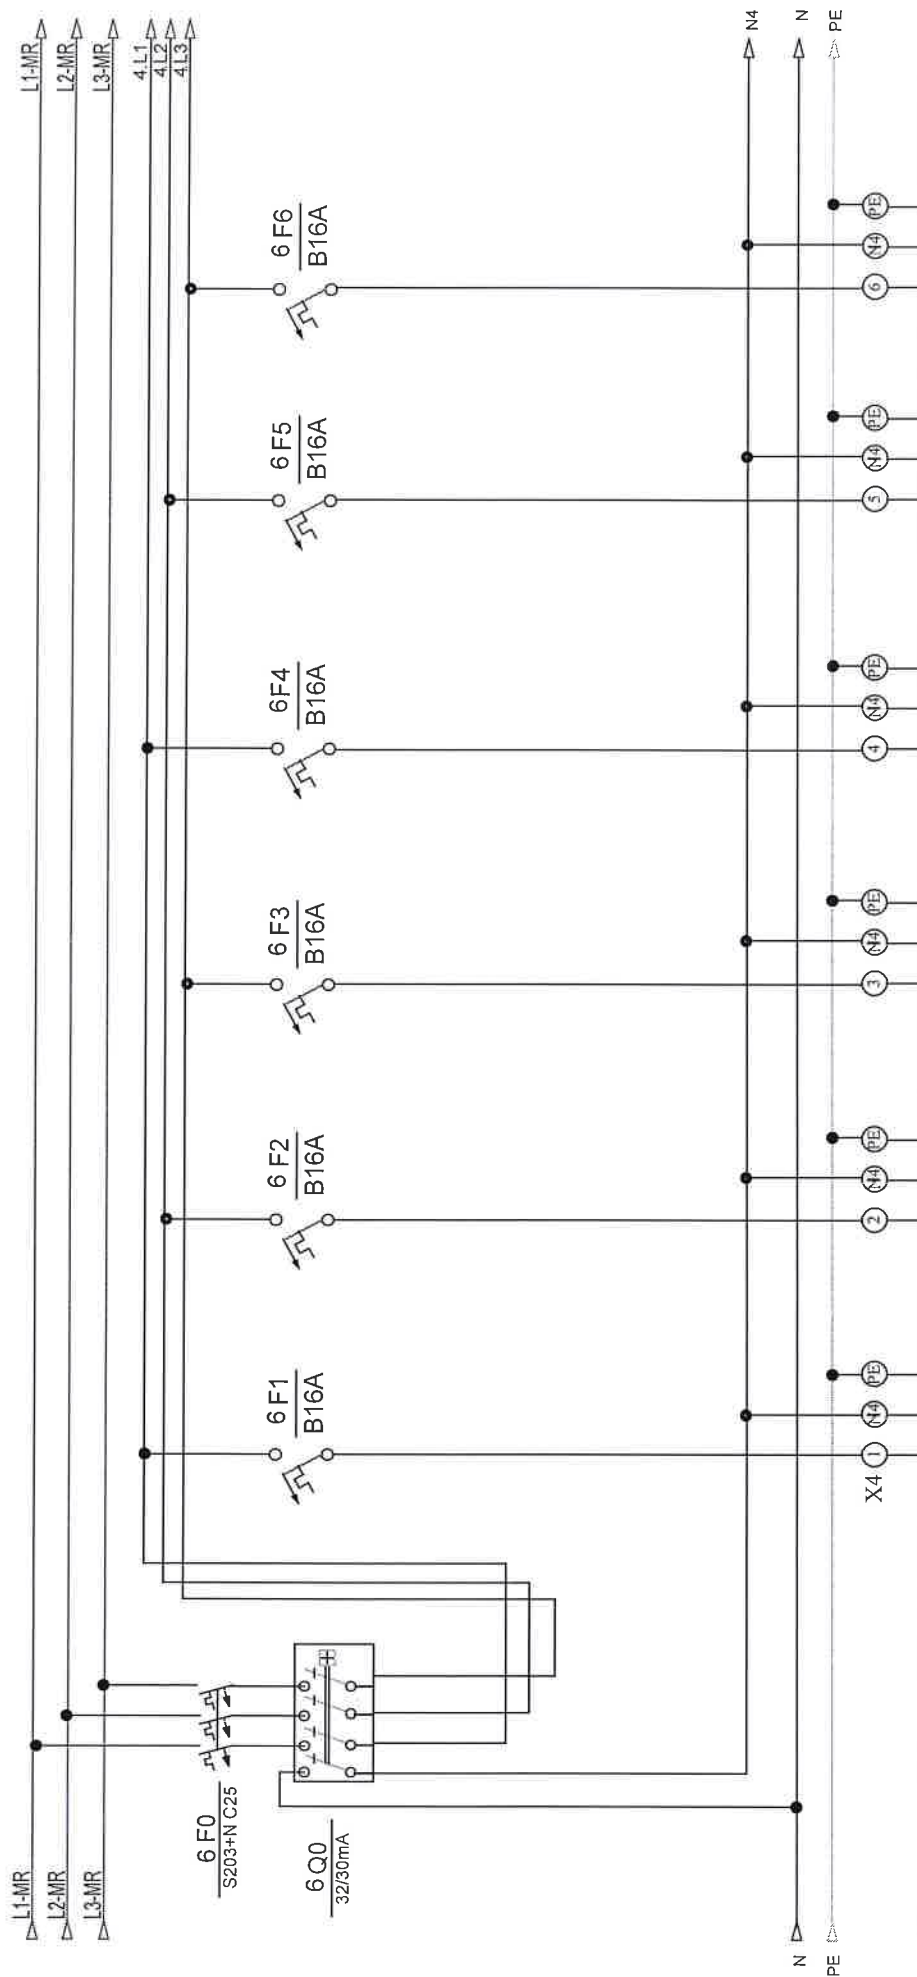


opis	šuko radionica	šuko radionica	šuko radionica	šuko radionica	šuko radionica	šuko radionica
snaga						
dimenzija kabela	NYM 3x2,5 mm2	NYM 3x2,5 mm2	NYM 3x2,5 mm2	NYM 3x2,5 mm2	NYM 3x2,5 mm2	NYM 3x2,5 mm2
oznaka strujnog kruga	33	34	35	36	37	38
snaga						
etaža						

Investitor:	Fakultet strojarstva i brodogradnje, Ivana Lučića 5, 10000 Zagreb	Sadržaj:	+NP-RP-035-FSB(M)	Projekant:		ZCP:	32/18-JUG-GP	Procj:	6
Gradivnik:	Fakultet strojarstva i brodogradnje, C.ELINA JUG	Funkcija:		Projekant:		Datum:	30.11.18	Rev 5	6






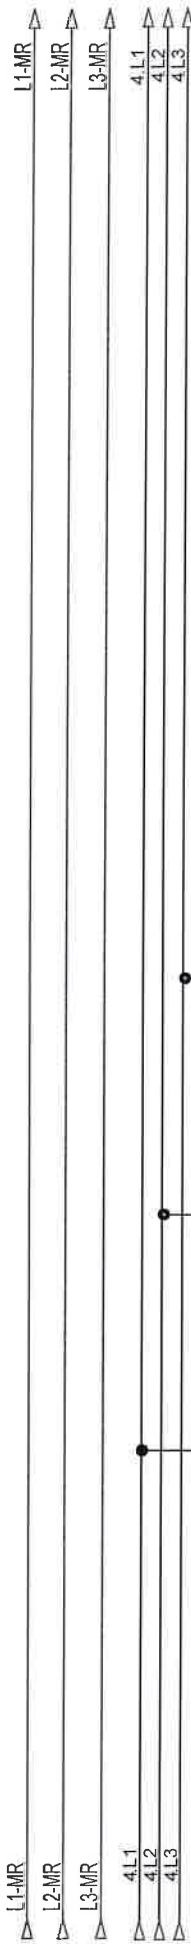

opis	škro radionica	rezerva	rezerva
snaga			
dimenzija kabla	NYM 3x2,5 mm2		
oznaka strujnog kruga	45		
snaga			
etaža			

Investitor:	Fakultet strojarstva i brodogradnje, Ivana Lucića 5, 10000 Zagreb	Sadržaj:	4-NP-RP-KLIM.-FSB(M)		Projekant: Željko Vrkijan, mag.ing.el.	ZOP:	32/18-JUG-GP	Prilog
						Datum	student '18	
Gradivina:	Fakultet strojarstva i brodogradnje, CJEJLINA JUG	Funkcija:				Projekat TD 22/18 E	Rev 5	8



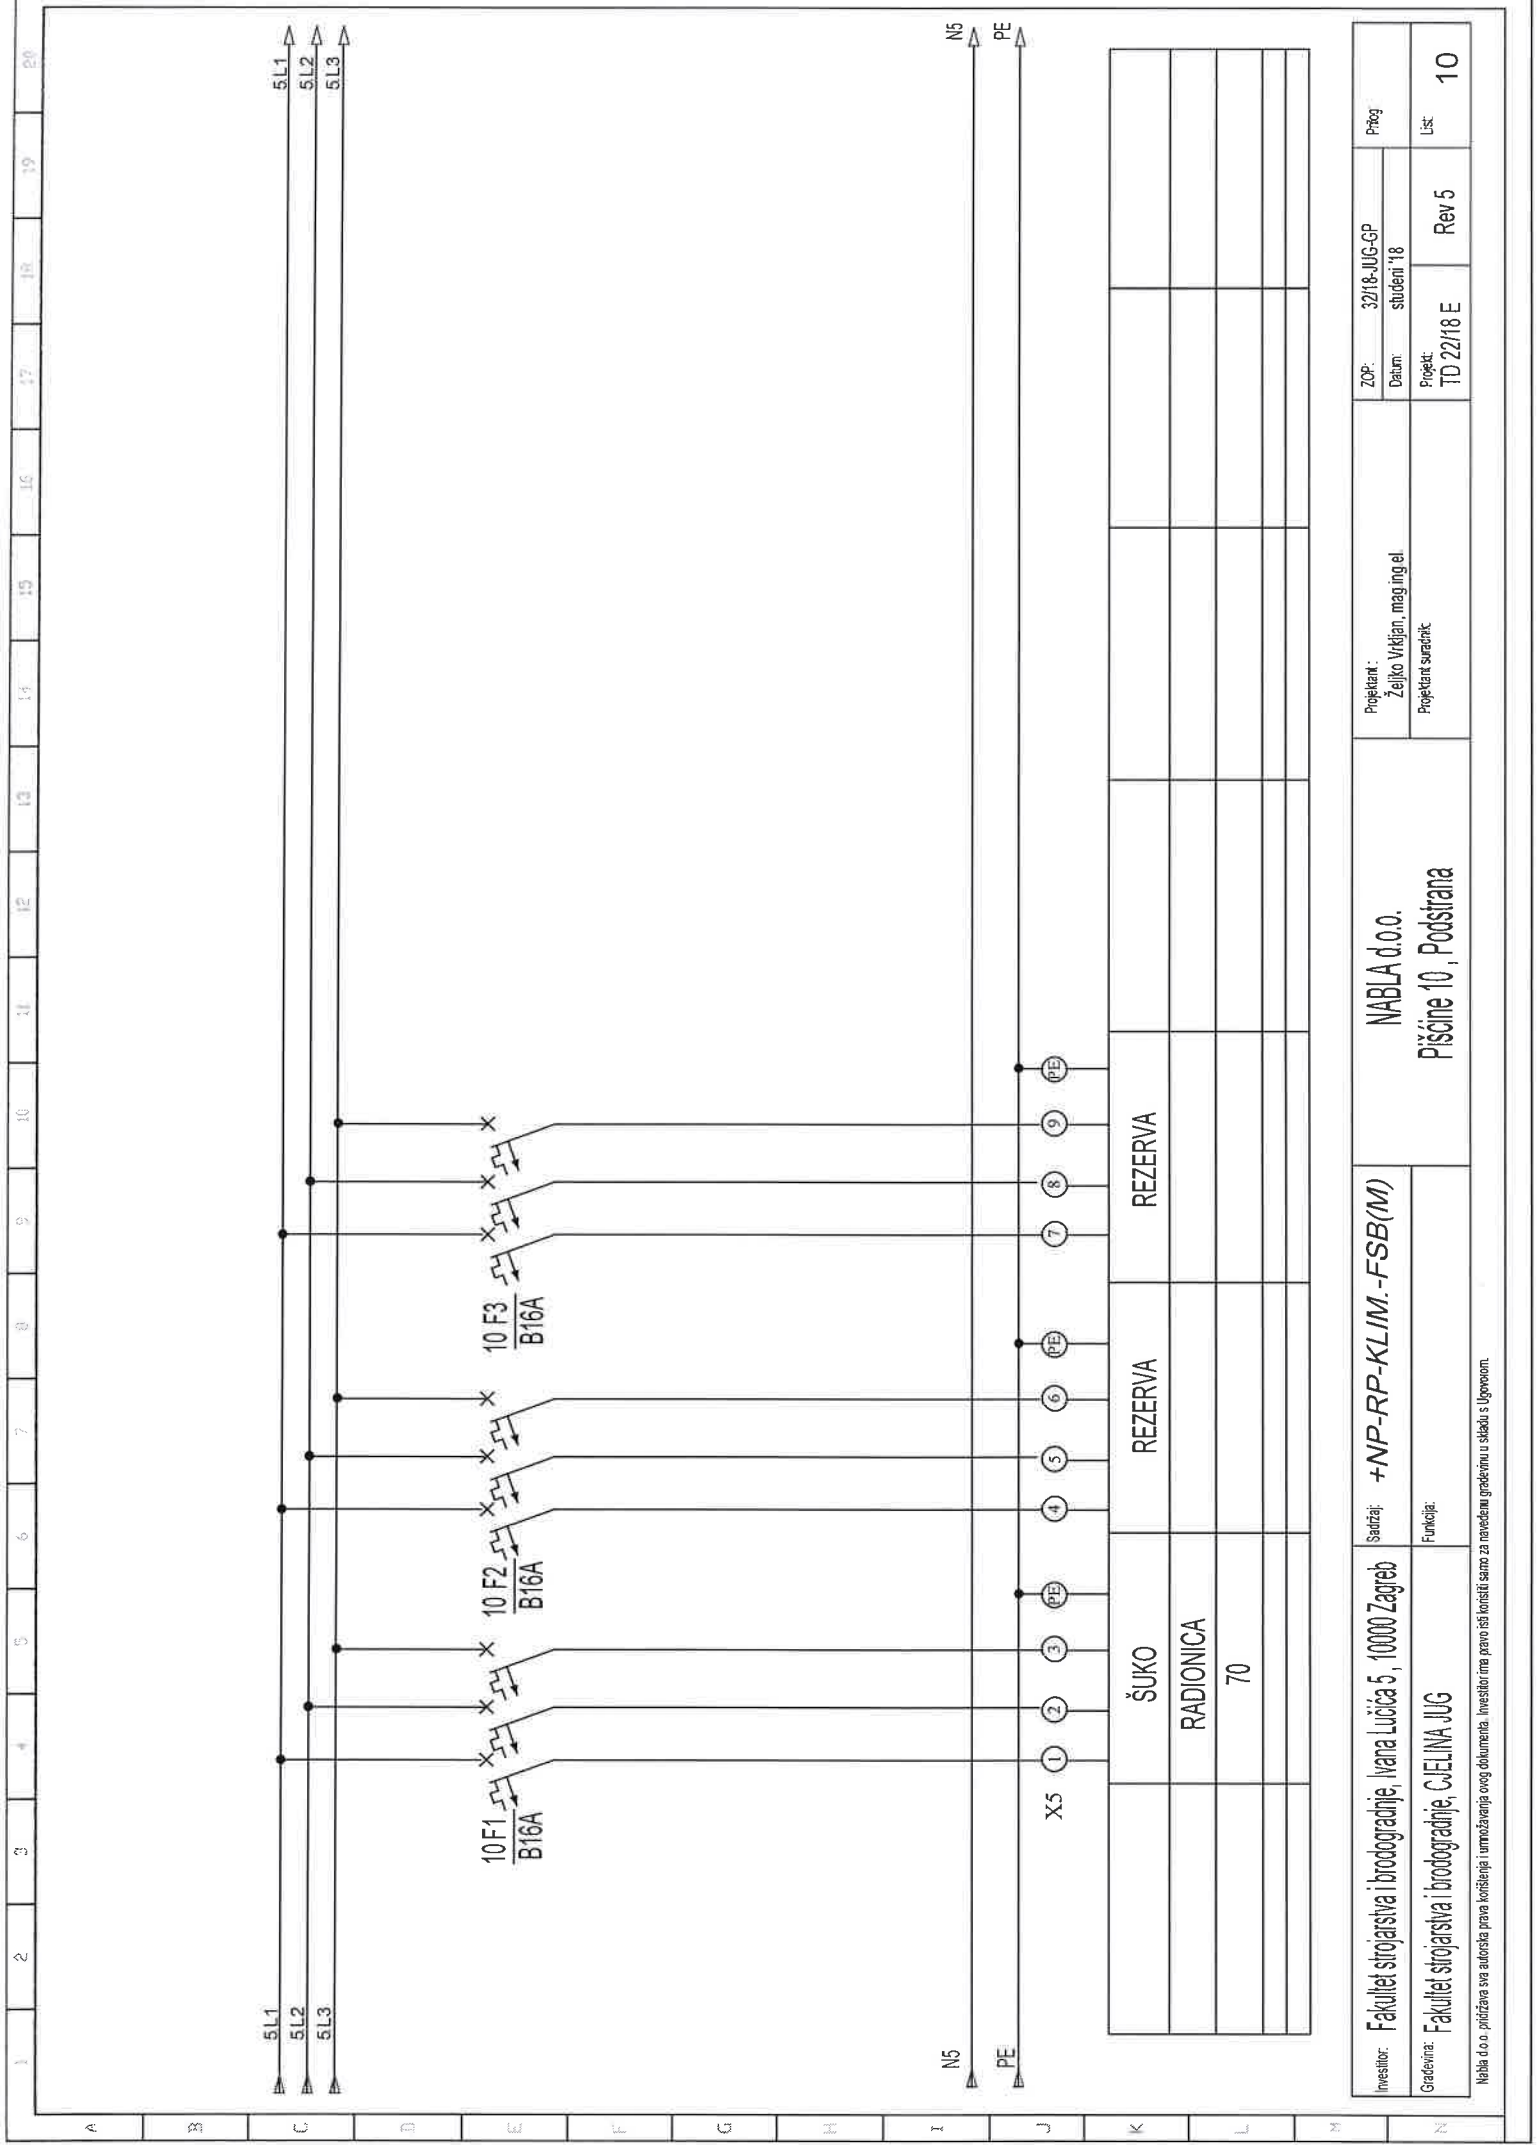

Investitor:	Fakultet strojarstva i brodogradnje, Ivana Lucića 5, 10000 Zagreb	Sadržaj:	+NP-RP-KLIM.-FSB(M)					
Građevina:	Fakultet strojarstva i brodogradnje, CIELINA JUG	Funkcija:						
		NABLA d.o.o.			Projektant : Željko Vikićan, mag.ing.el.	ZOP: 32/18-JUG-GP	Prilog	
					Datum: studeni '18			
		Pišćine 10, Podstrana			Projektant suradnik:	Projekt: TD 22/18 E	Rev 5	List
								10








# NP-RP-035

Investitor: Fakultet strojarstva i brodogradnje, Ivana Lučića 5, 10000 Zagreb	Sadržaj: +NP-RP-035-FSB(M)	NABLA d.o.o. Pišćine 10, Podstrana	Projektant: Željko Vrdjijan, mag.ing.el. Projektant suradnik	ZOP: 32/18-JUG-GP student '18	Prilog:
Gradivina: Fakultet strojarstva i brodogradnje, CIEIINA JUG	Funkcija:			Rev 5	1

Nabla d.o.o. potpisna sve autorska prava zadržavaju i umnožavanje ovog dokumenta. Investitor ima pravo iskoristiti samo za revidirani gradjevni u skladu s Ugovorom.






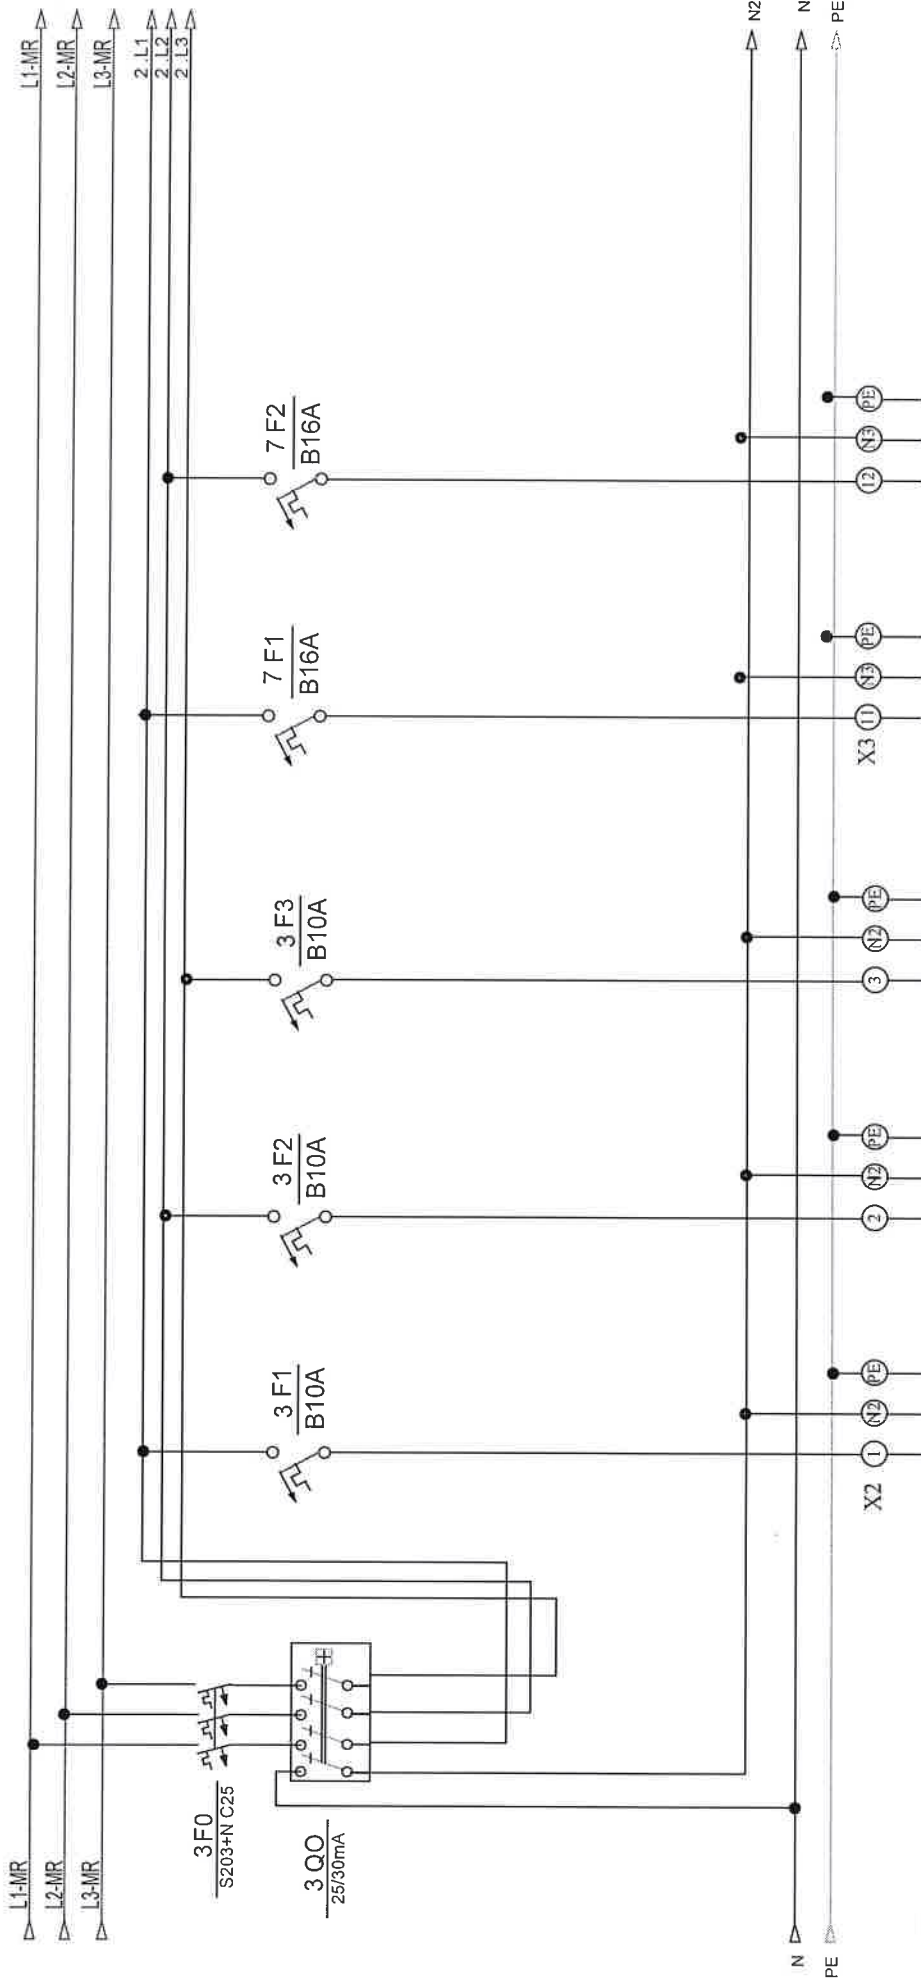

opis	rasvjeta laboratorij	hodnik	rezerva	
snaga	(8Wx13)	(8Wx8)		
dimenzija kabela	NYM 5x1,5 mm2	NYM 5x1,5 mm2		
oznaka strujnog kruga	4	5	6	
snaga				
etaža				


Investitor:	Fakultet strojarstva i brodogradnje, Ivana Lučića 5, 10000 Zagreb	Sadržaj:	+NP-RP-035-FSB(M)	NABLA d.o.o.		ZOP:	32/18-JUG-GP	Proj:	
Gradivnik:	Fakultet strojarstva i brodogradnje, CJEIINA JUG	Funkcija:		Pisane 10, Podstrana		Datum:	sluđeni '18		
Nabla d.o.o. pridržava sva autorska prava korištenja i umnožavanja ovog dokumenta. Investitor ima pravo isti koristiti samo za navedenu građevinu u skladu s Ugovorom.				Projektant: suradnik:		Projektant:	TD 22/18 E	Rev 5	3

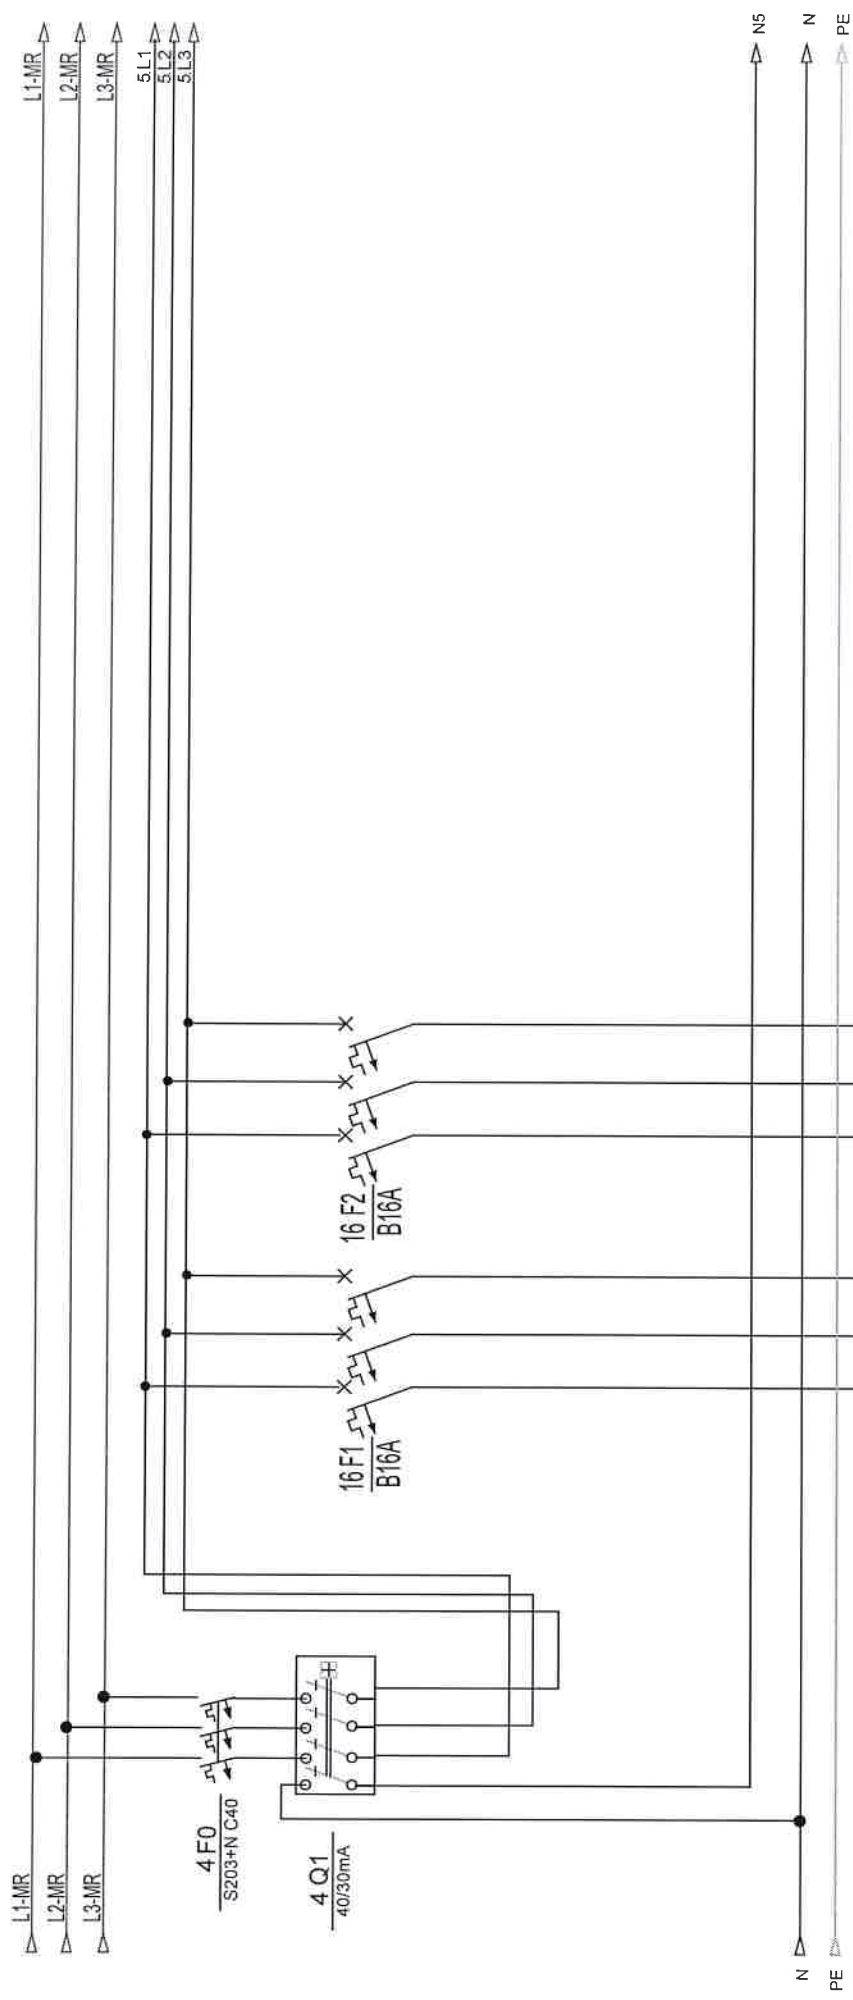

	REZERVA	ŠUKO	ŠUKO	REZERVA
		LABORATORIJ	LABORATORIJ	
		70	71	


Investitor:	Fakultet strojarstva i brodogradnje, Ivana Lučića 5, 10000 Zagreb	Sadržaj:  <b>+NP-RP-035-FSB(M)</b>	Projekant i: Željko Vrkjan, mag.ing.el.		ZOP: 32/18-JUG-GP	Prilog
Gradivina:	Fakultet strojarstva i brodogradnje, GJELINA JUG		Projektni suradnik:		Datum: studeni '18	
			NABLA d.o.o.		Projekt: TD 22/18 E	Rev 5
			Pišćine 10, Podstrana			
			Funkcija:			Lst
						4

Nabla d.o.o. pridržava sva autorska prava i unosi u ovaj dokument. Inženjer ima pravo sli korišćenje samo za navedenu gradivinu u skladu s Ugovorom.

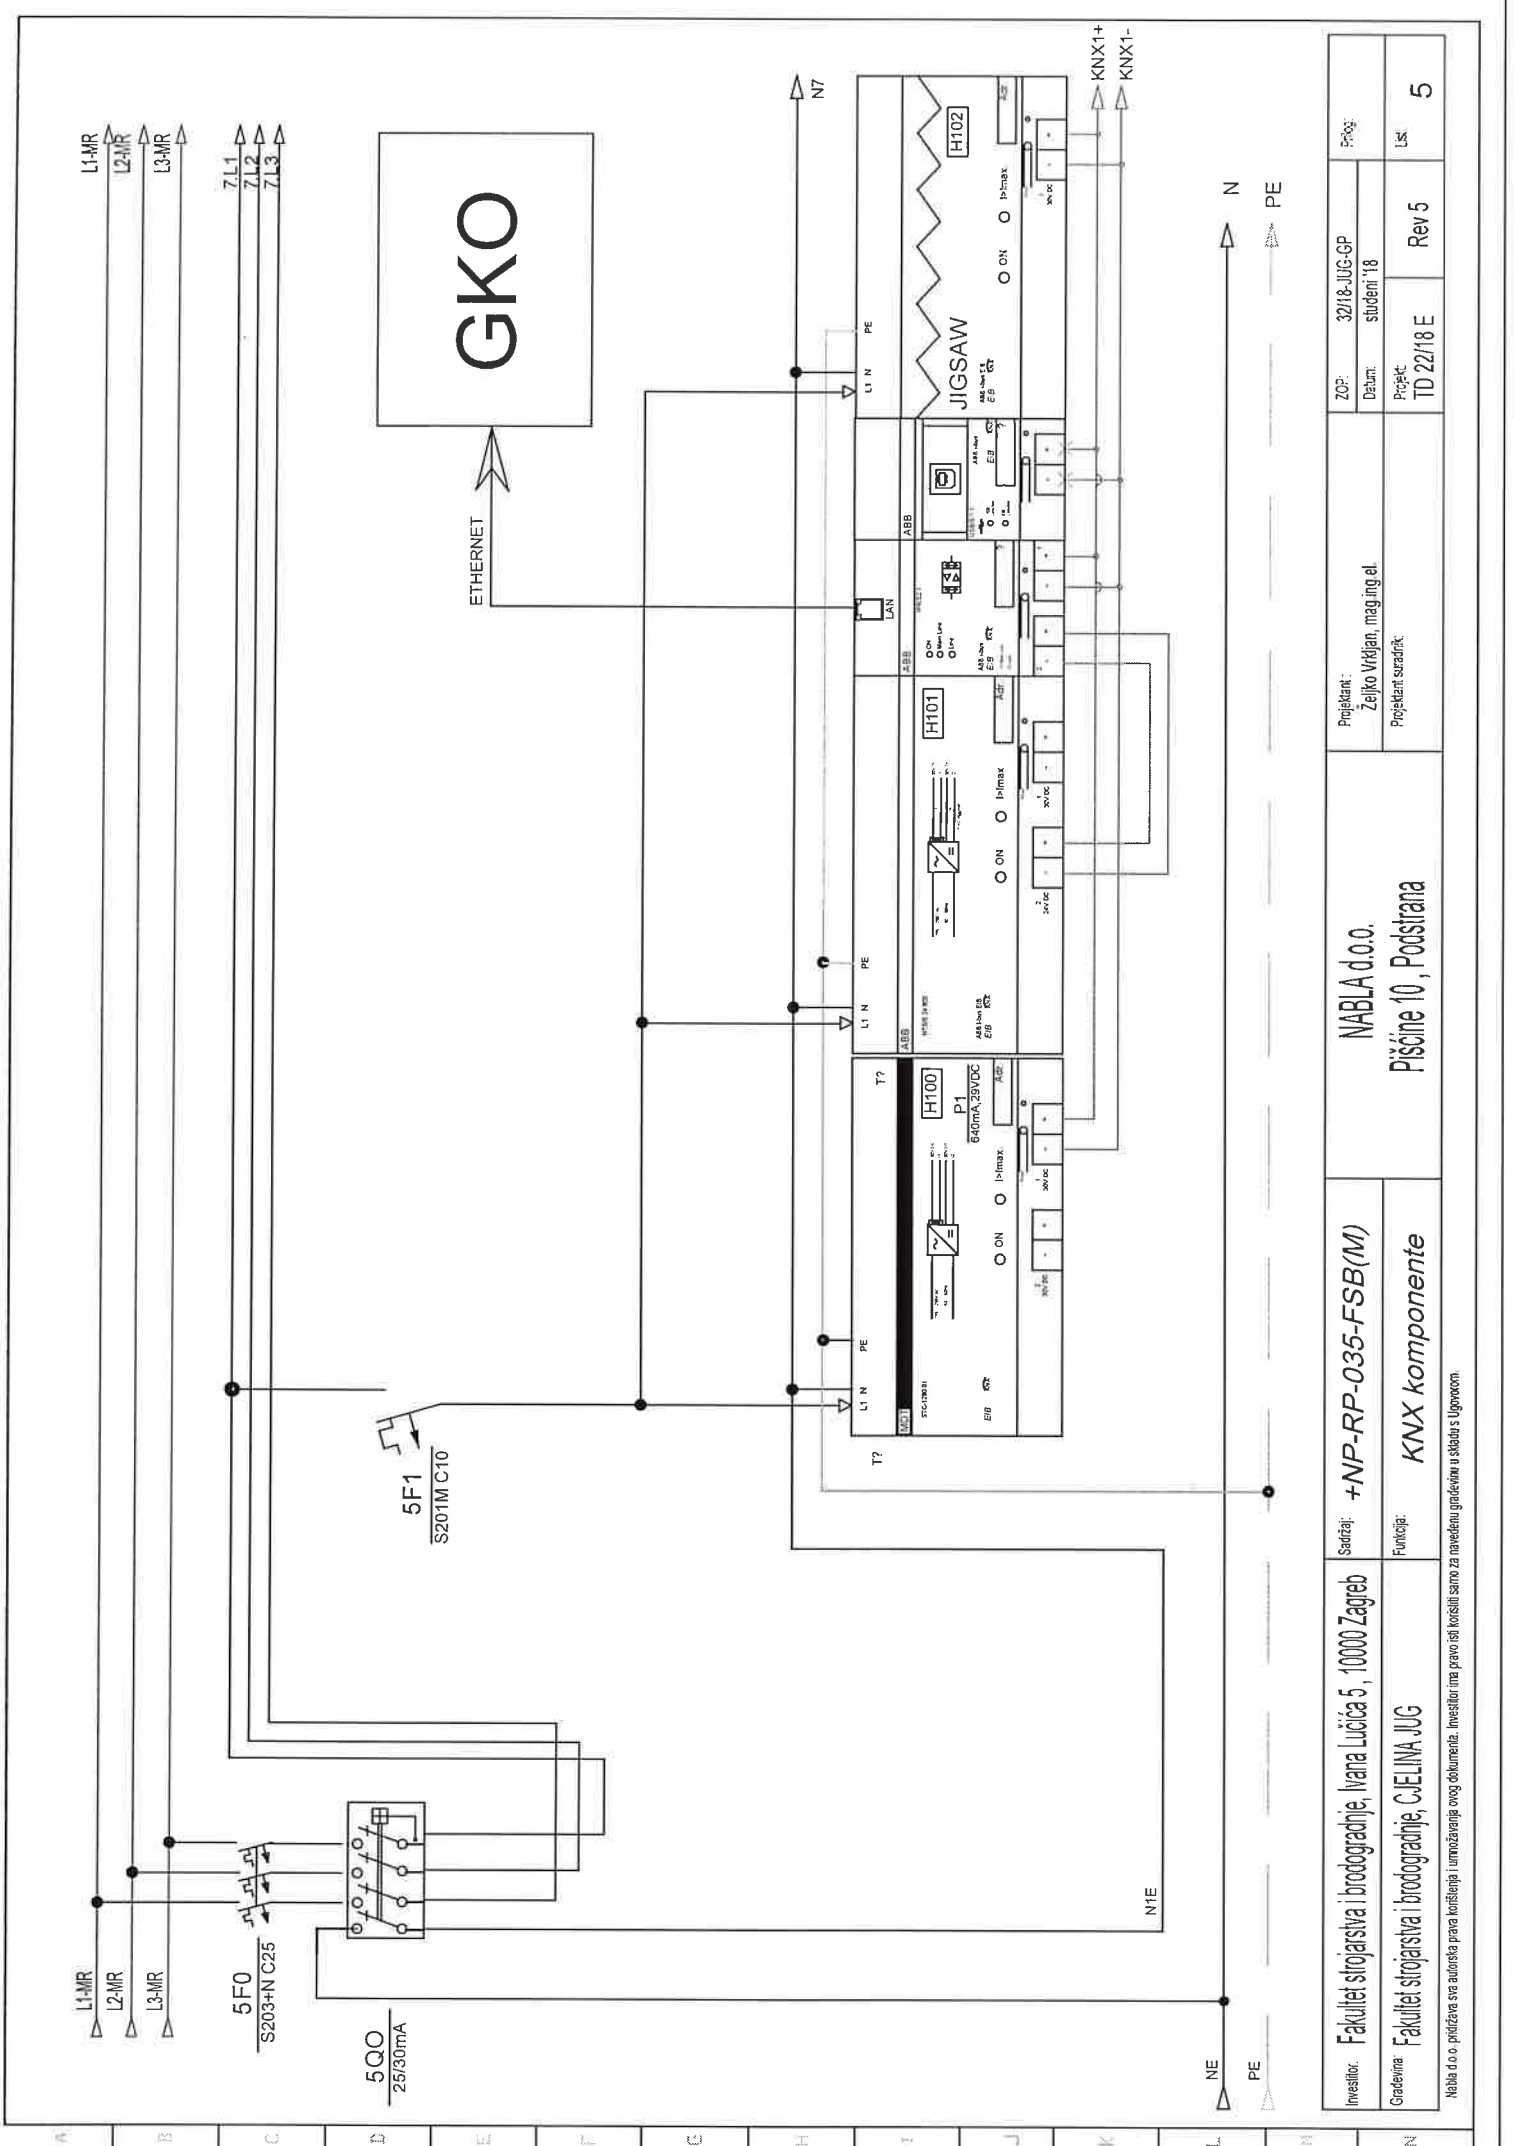


Investitor:	Fakultet strojarstva i brodogradnje, Ivana Lučića 5, 10000 Zagreb	Sadržaj:	+NP-RP-035-FSB(M)	NABLA d.o.o.		Projektant:	Željko Vukijan, mag.ing.el.	ZOP:	32/18-JUG-GP	Prig:
Gradevina:	Fakultet strojarstva i brodogradnje, CJE LINA JUG	Funkcija:	KNX komponente	Pisčine 10, Podstrana		Projektant suradnik:		Datum:	studenj '18	
								Projekt:	TD 22/18 E	Rev 5
Nabla d.o.o. pridržava sva autorska prava korištenja i umnožavanja ovog dokumenta. Investitor ima pravo ići koristiti samo za navedenu građevinu u skladu s Ugovorom.										



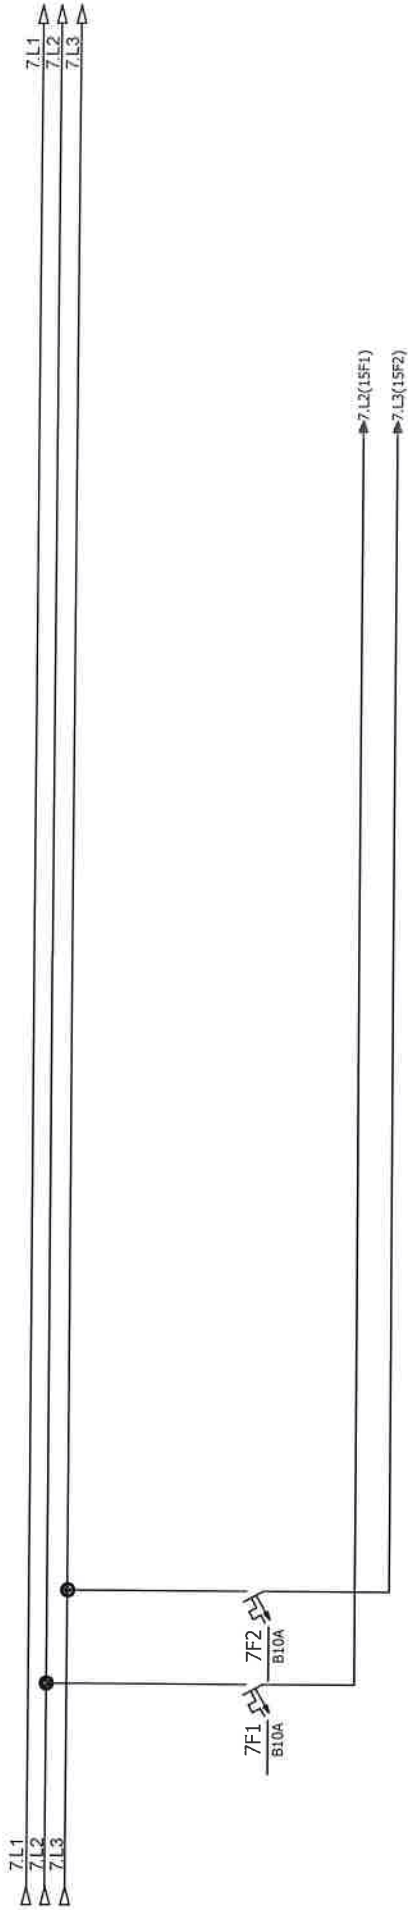


Investitor: Fakultet strojarstva i brodogradnje, Ivana Lučića 5, 10000 Zagreb	Sadržaj:	+NP-RP-035-FSB(M)		NABLA d.o.o.	Projekatant: Željko Vrkljan, mag.ing.el.	ZOP:	3218-JUG-GP	Prilog
						Datum:	studeni '18	
Građevina: Fakultet strojarstva i brodogradnje, CJEJLINA JUG	Funkcija:	KNX komponente		Pisćine 10, Podstrana	Projekatant suradnik:	Projekt:	TD 22/18 E	Lst 7
						Rev 5		

Nabla d.o.o. pridržava sva autorska prava korištenja i umnožavanja ovog dokumenta. Investitor ima pravo isti koristiti samo za navedenu građevinu u skladu s Ugovorom.

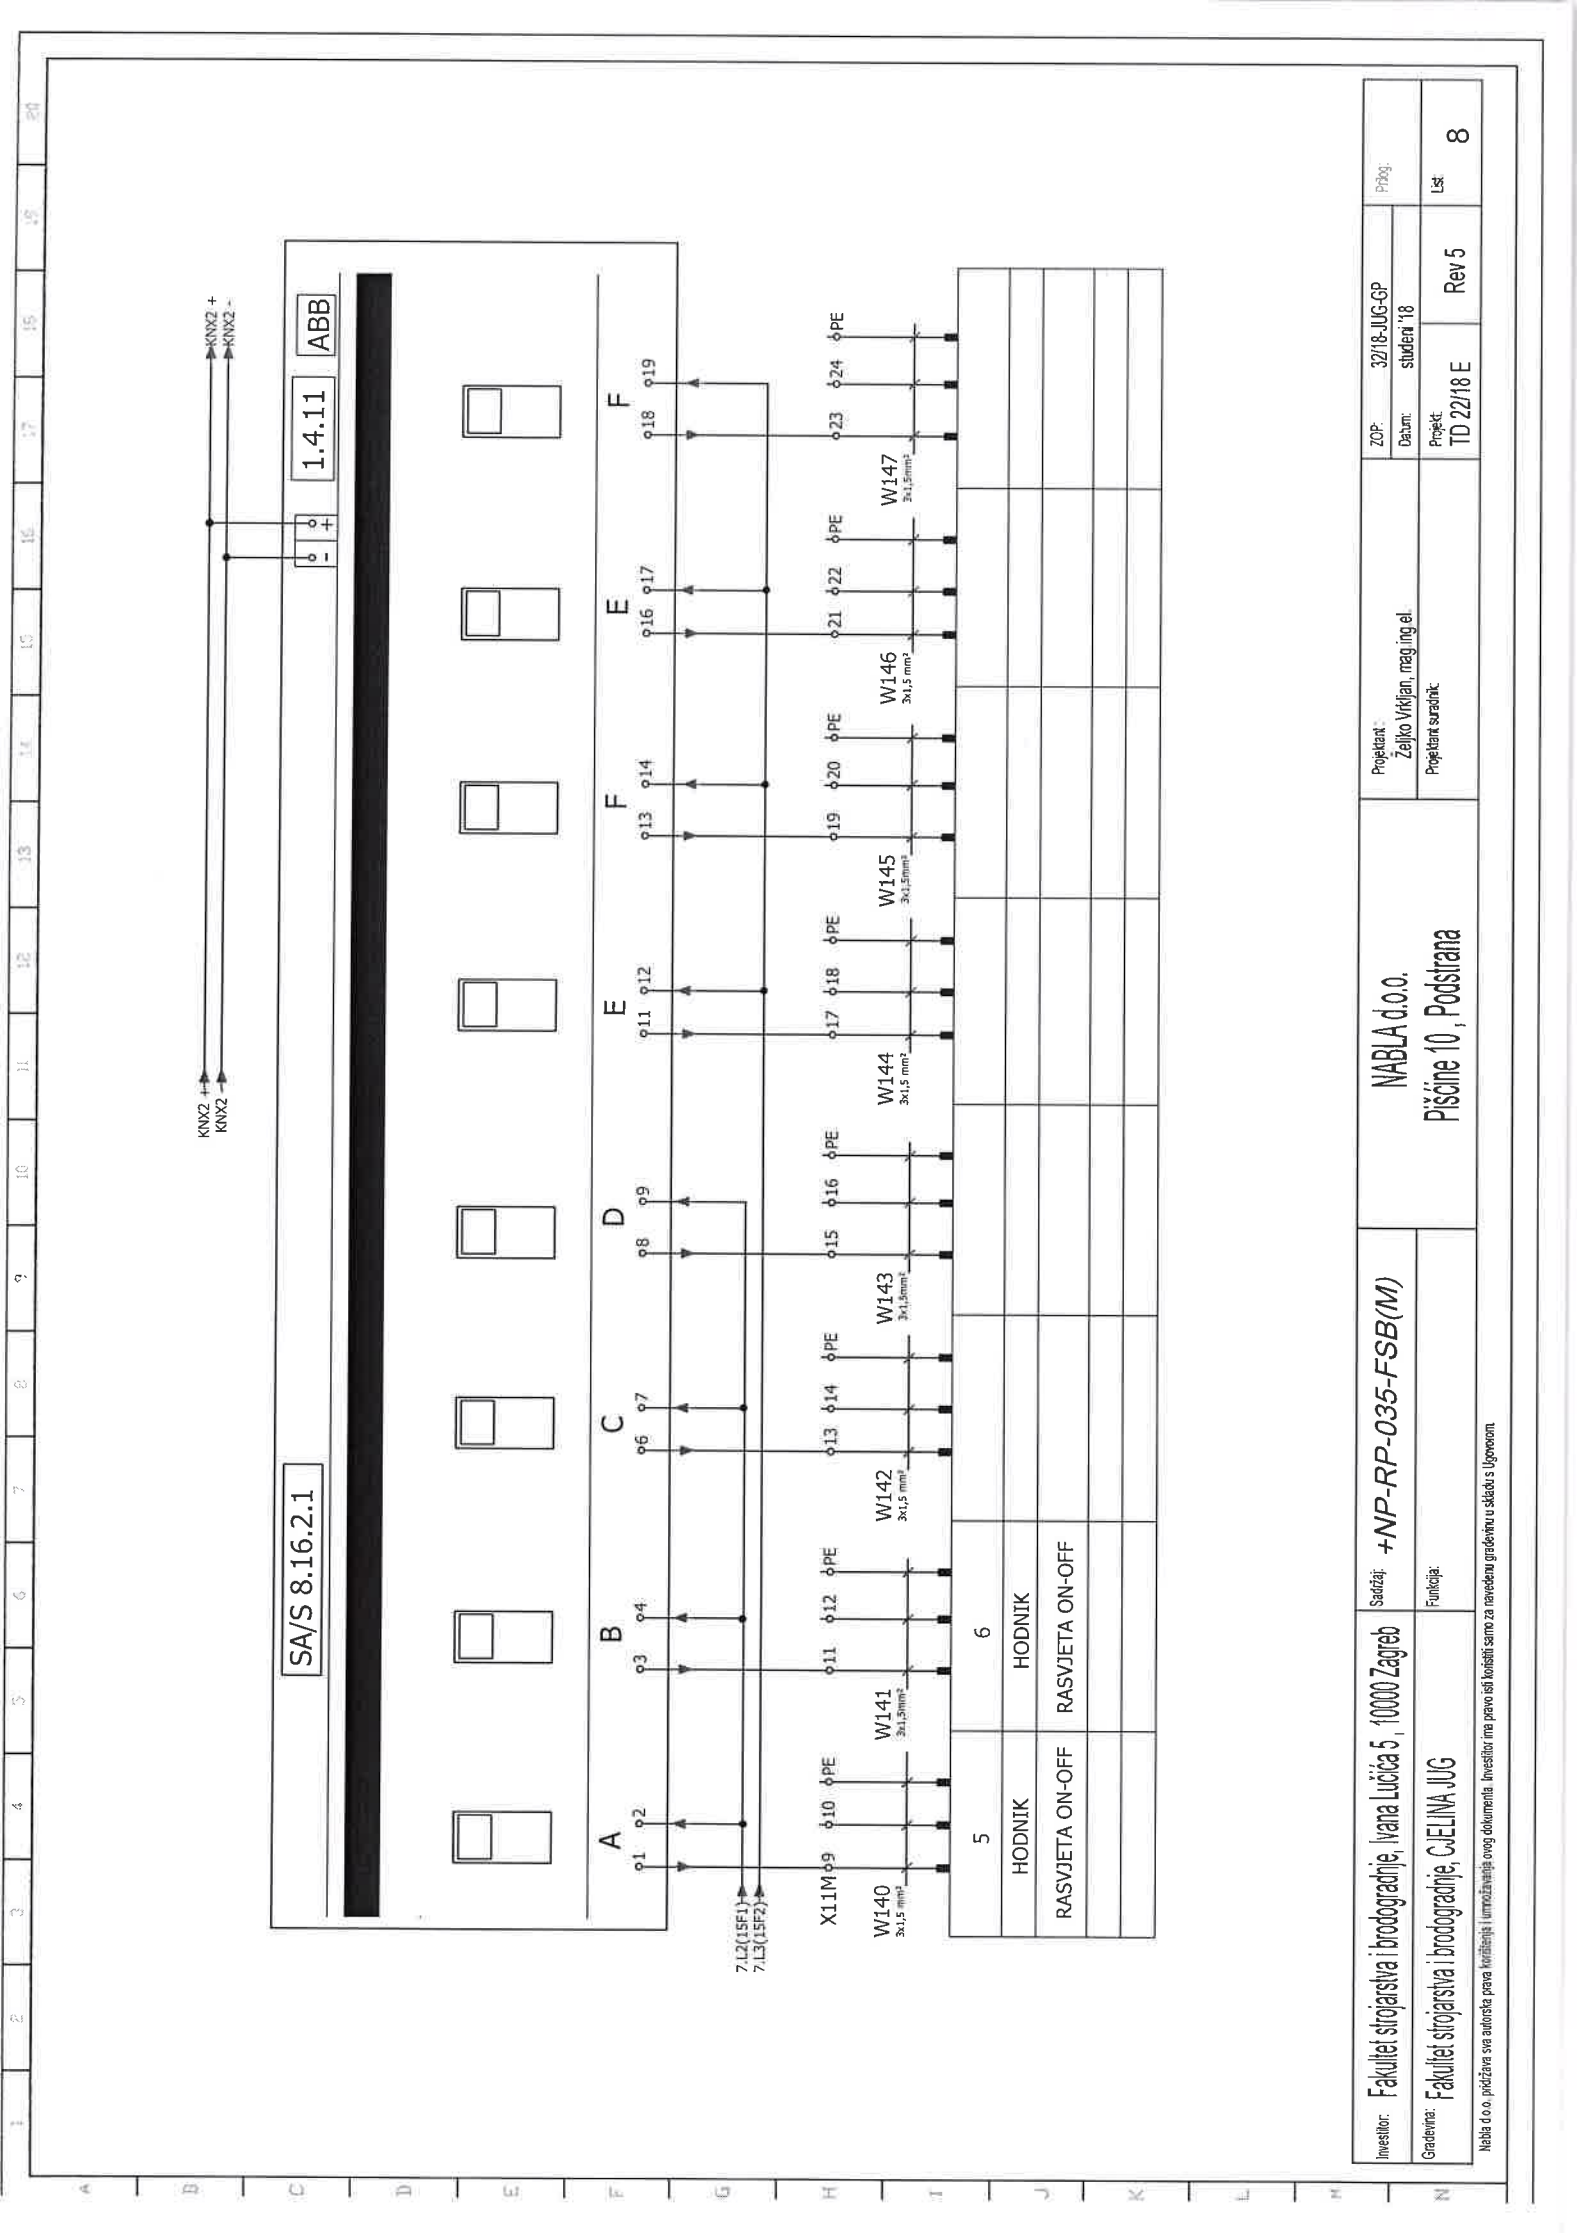

Investitor:	Fakultet strojarstva i brodogradnje, Ivana Lučića 5, 10000 Zagreb	Sadržaj:	+NP-RP-035-FSB(M)		NABLA d.o.o.		Projektant:		ZOP:		32/18-JUG-GP		P303:		
Gradivnik:	Fakultet strojarstva i brodogradnje, ČJELINA JUG	Funkcija:			Pisćine 10, Podstrana		Željko Vrkijan, mag.ing.el.		Datum:		studen '18				
					Projektant suradnik:					Projekt:		Rev 5		Lst	
										TD 22/18 E				8	



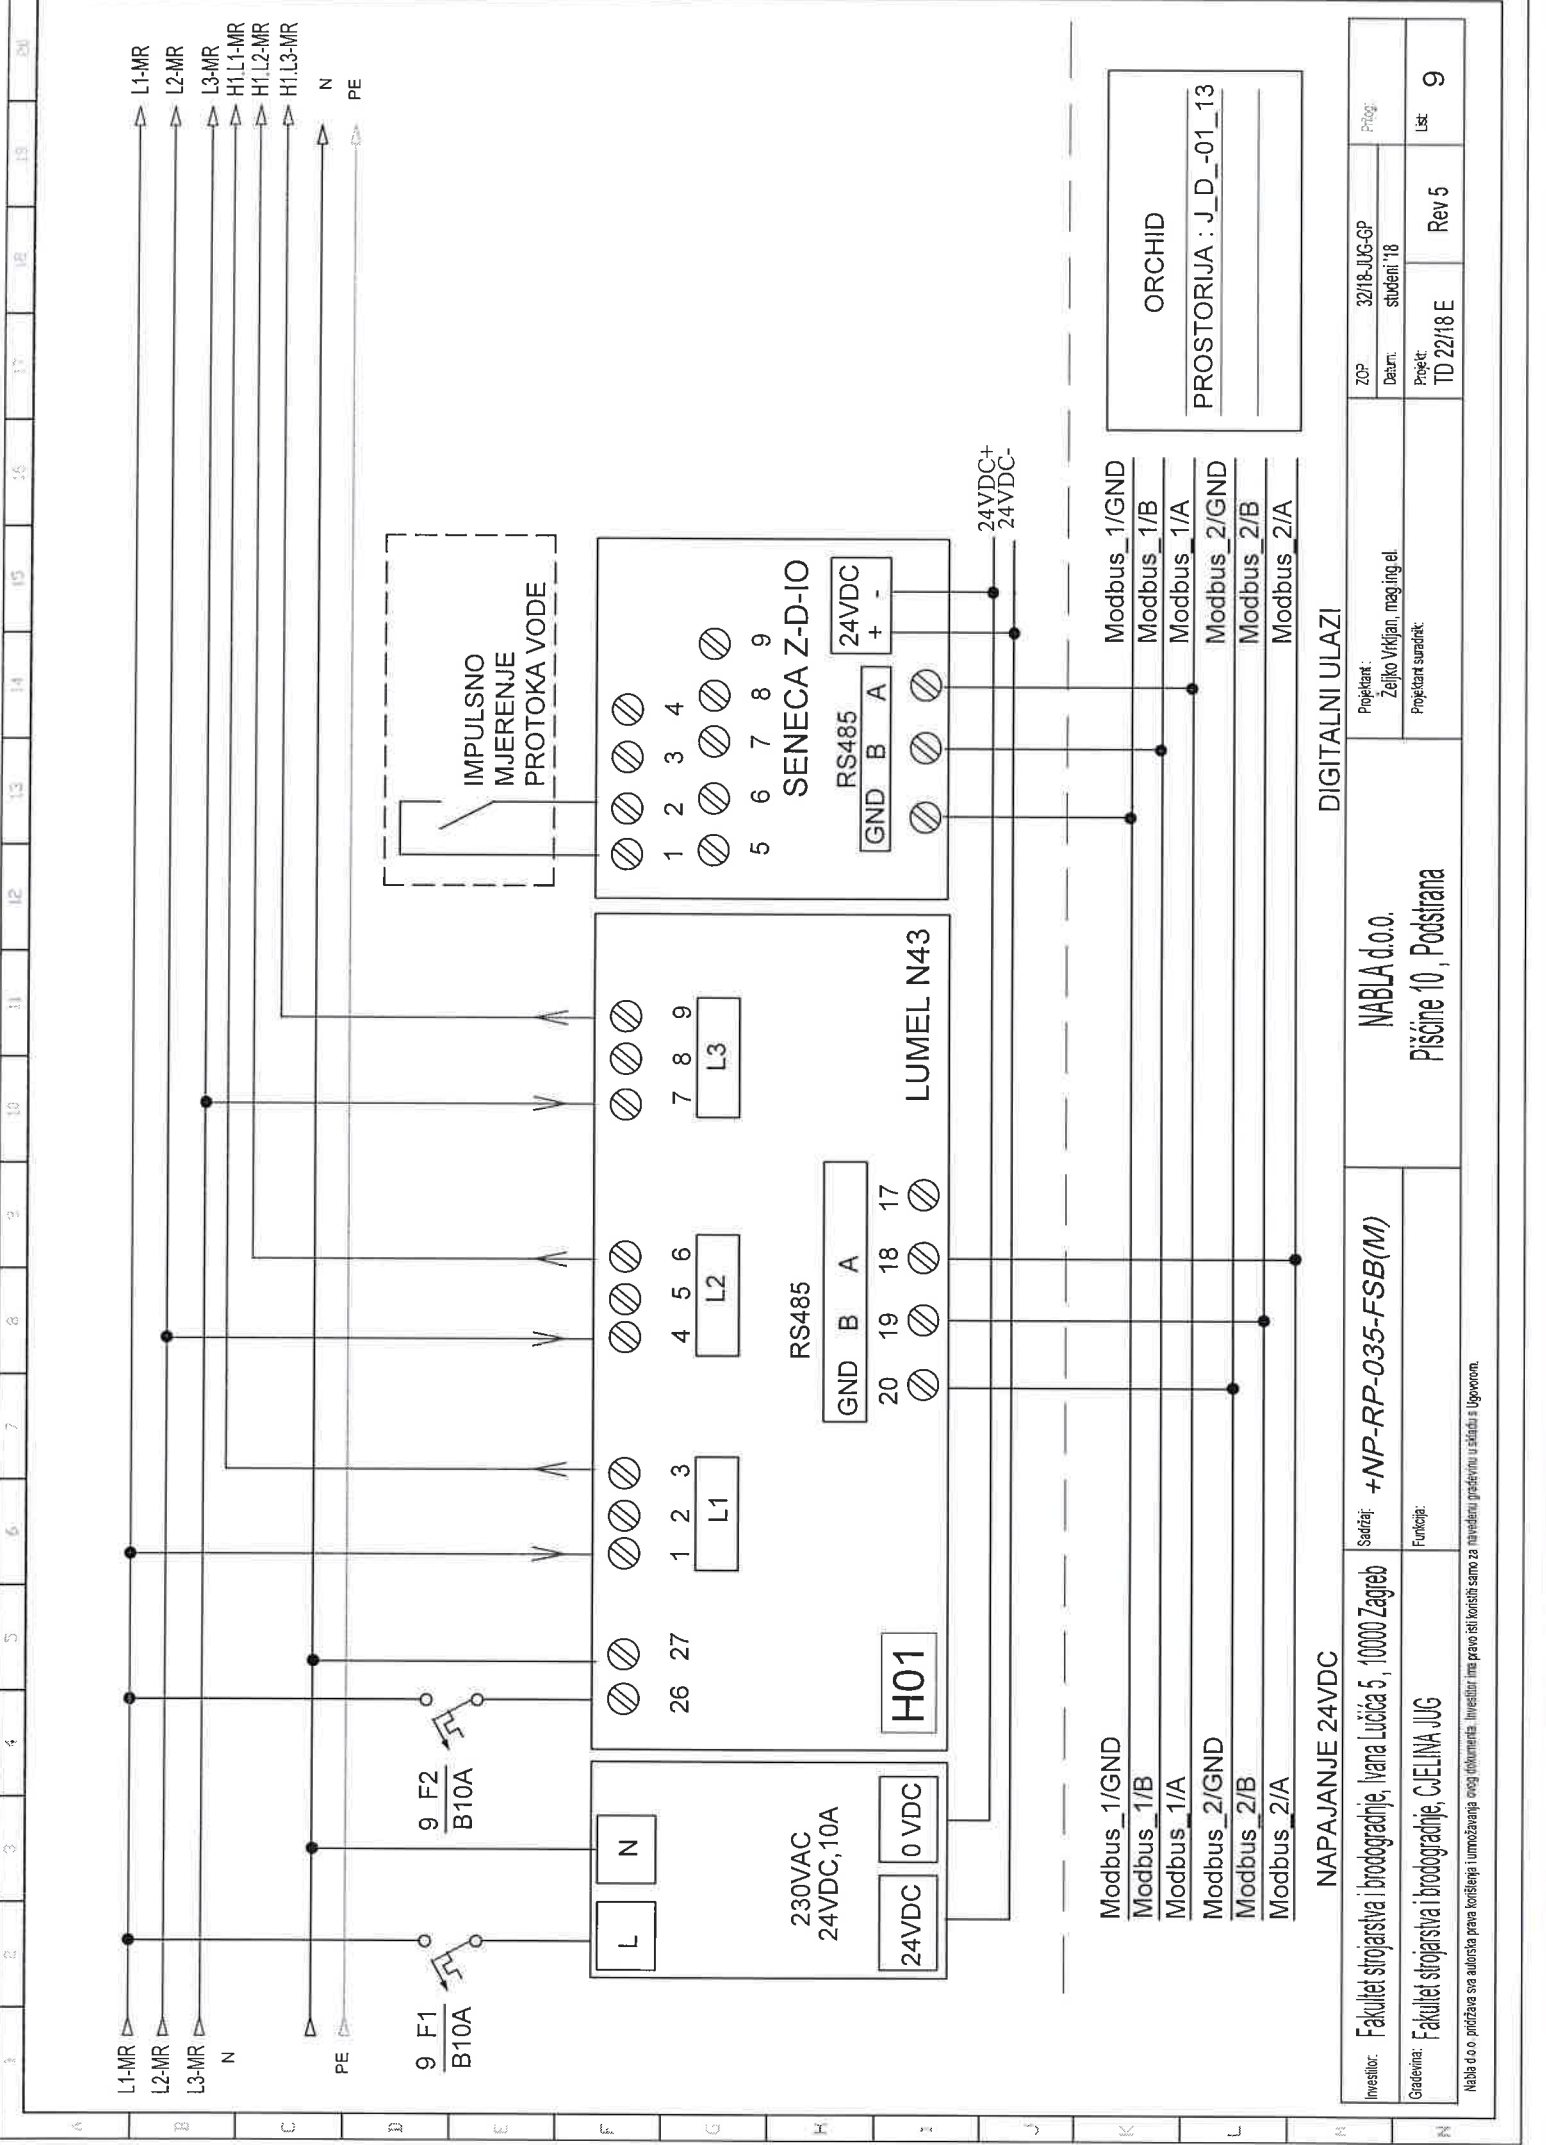

DIGITALNI ULAZI


Investitor:	Fakultet strojarstva i brodogradnje, Ivana Lučića 5, 10000 Zagreb		Sadržaj:	+NP-RP-035-FSB(M)		Projektant: Željko Vrkljan, inž.
Gradnja:	Fakultet strojarstva i brodogradnje, C.E.I.N.A. JUG		Funkcija:			
Nabla d.o.o. pričinjava sva autorska prava korištenja i umnožavanja ovog dokumenta. Investitor ima pravo isti koristiti samo za navedenu gradnju u skladu s Ugovorom.						
				NABLA d.o.o.		
				PISČINE 10, Podstrana		
				Projektant suradnik:		

NABLA d.o.o.

Pišćine 10, Podstrana

Nabla d.o.o. potpisuje sa autoriziranim projektiranjem i izvođenjem radova. Investitor ima pravo isključivo korištenja projekta u skladu s Ugovorom.



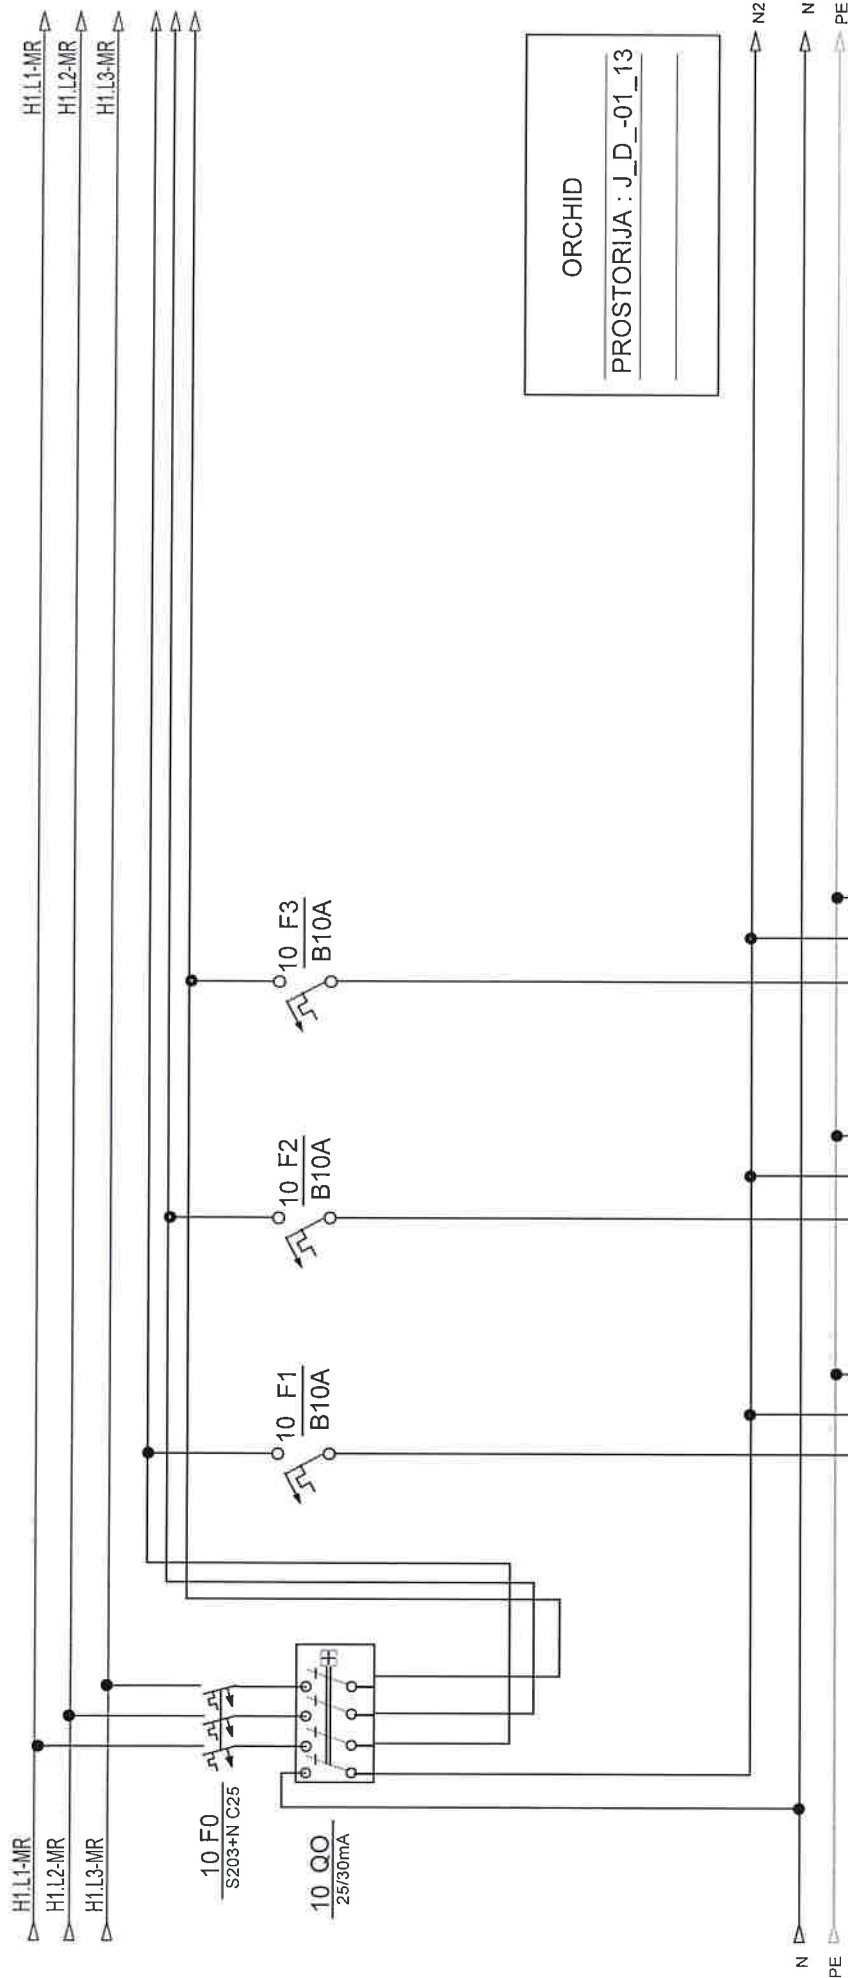


opis	rasvjeta laboratorij	rezerva	rezerva
snaga	(8Wx13)		
dimenzija kabela	NYM 5x1,5 mm2		
oznaka strujnog kruga	4		
snaga			
etaža			

Investitor: Fakultet strojarstva i brodogradnje, Ivana Lučića 5, 10000 Zagreb	Sastizaj: +NP-RP-035-FSB(M)	NABLA d.o.o. Pišćine 10, Podstrana	ZOP: 32/18-JUG-GP	Prilog
Građevina: Fakultet strojarstva i brodogradnje, CULINA JUG	Funkcija:	Projekat: TD 22/18 E	Datum: studeni '18	Lst: 10








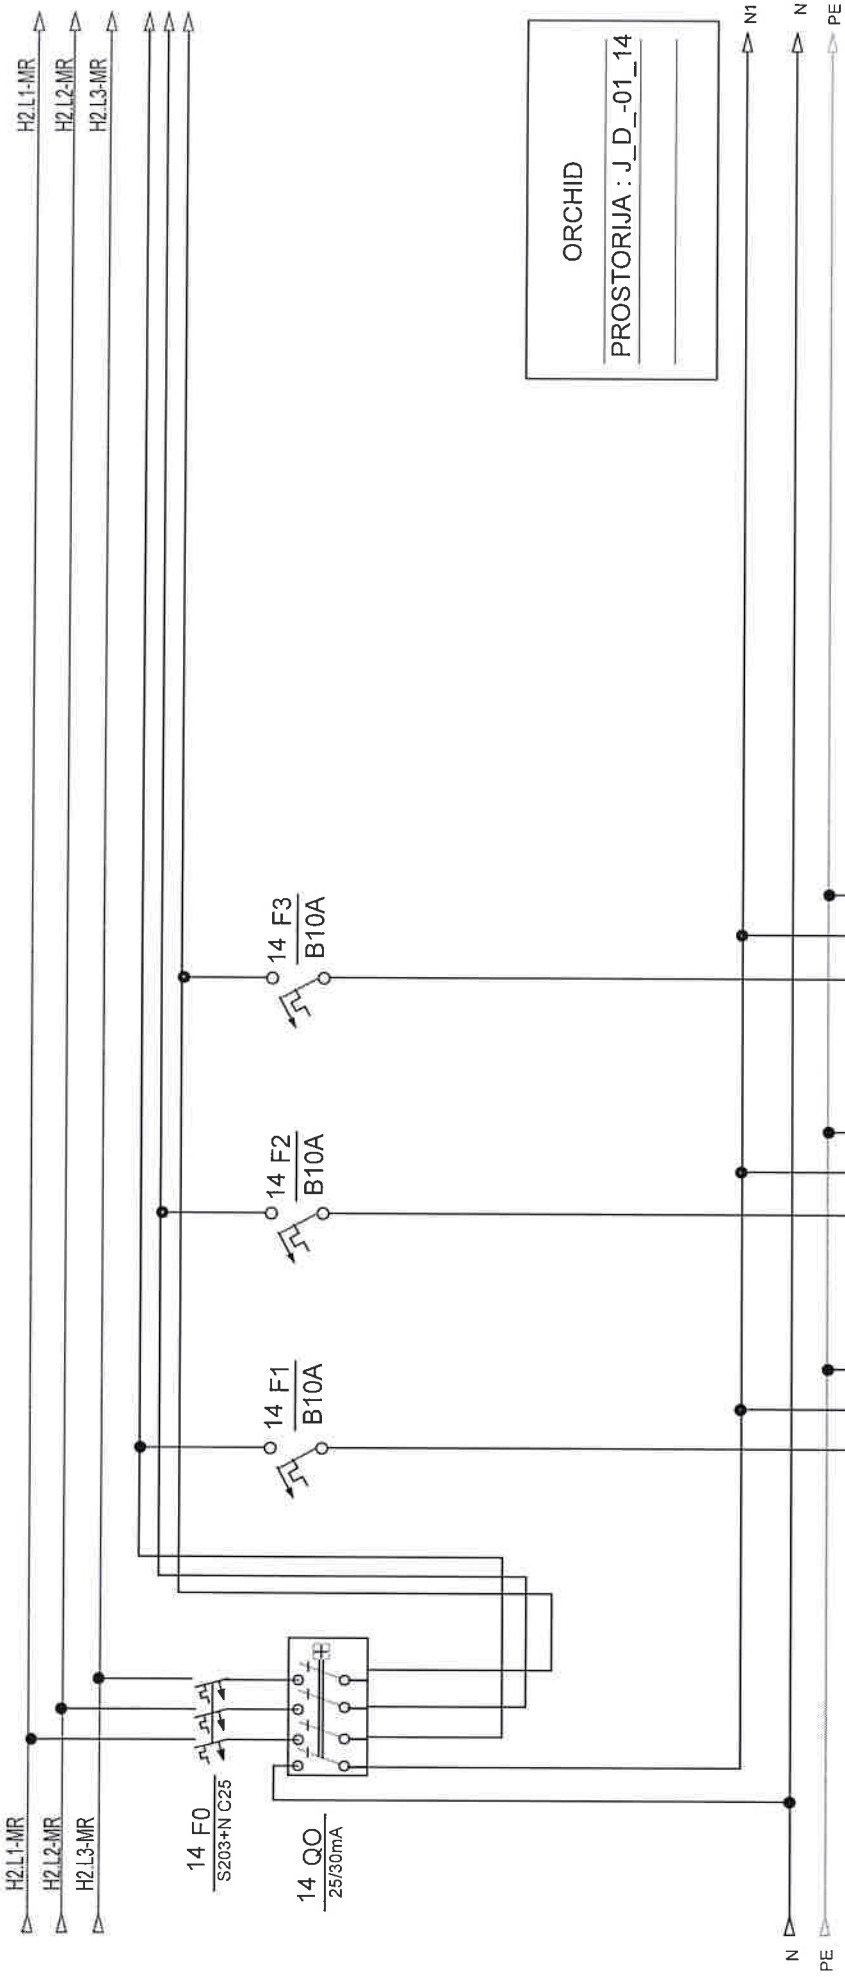

opis	rasvjeta laboratorij				
snaga	(14Wx9)				
dimenzija kabela	NYM 3x1,5 mm2				
oznaka strujnog kruga	3				
snaga					
etaža					

Investitor:	Fakultet strojarstva i brodogradnje, Ivana Lučića 5, 10000 Zagreb	Sadržaj:	+NP-RP-035-FSB(M)	NABLA d.o.o.	Projektant :		ZOP:	32/18-JUG-GP	Prog		
					Željko Vikić, mag.ing.el.		Datum:	studeni '18			
Građevina:	Fakultet strojarstva i brodogradnje, CULJINA JUG	Funkcija:		Pišćine 10, Podstrana	Projektant suradnik		Projekt:	TD 22/18 E	Rev 5	List	14

Nabla d.o.o. pružava sve autorizirane prave korištenje i umnožavanje ovog dokumenta. Investitor ima pravo isiti koristiti samo za navedenu gradnju u skladu s Ugovorom.

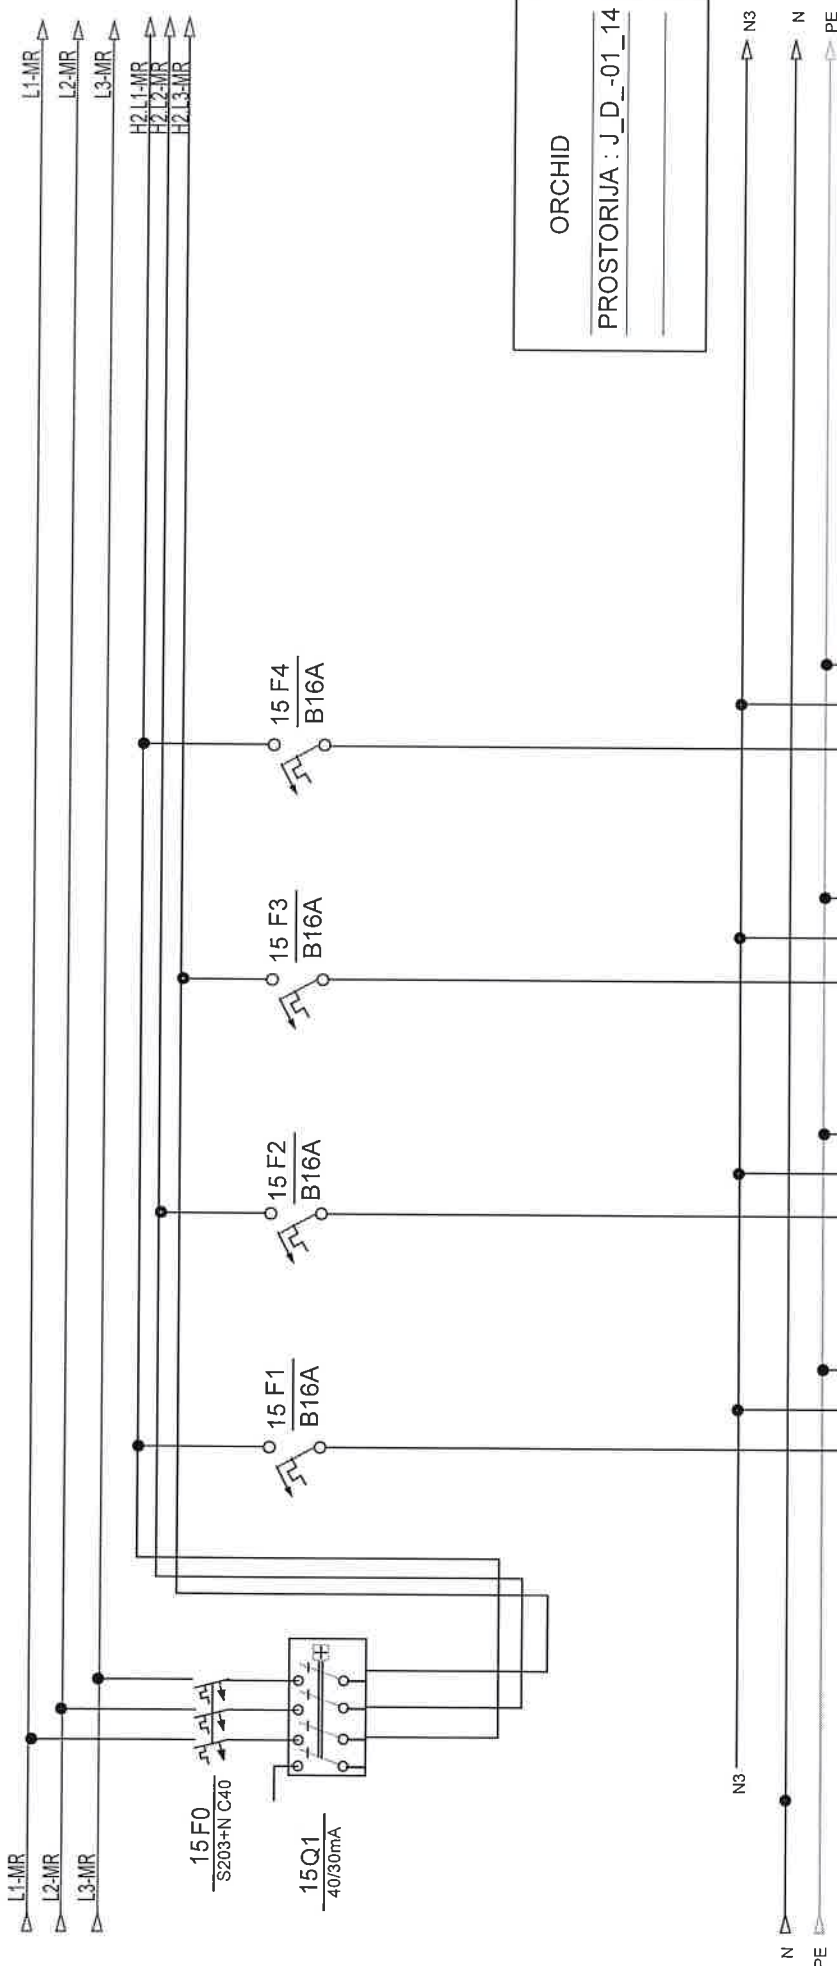


opis	šuko laboratorij	šuko laboratorij	šuko laboratorij	šuko laboratorij
snaga				
dimenzija kabela	NYM 3x2,5 mm2	NYM 3x2,5 mm2	NYM 3x2,5 mm2	
oznaka strujnog kruga	36	37	38	39
snaga				
etaža				

Investitor: Fakultet strojarstva i brodogradnje, Ivana Lucića 5, 10000 Zagreb	Sadržaj: <b>+NP-RP-035-FSB(M)</b>	Projektant: Željko Vrkljan, mag.ing.el.		ZOP: 32/18-JUG-GP	Přeg
		Projekat suradnik:		Datum: studeni '18	
Gradivna: Fakultet strojarstva i brodogradnje, CjELINA JUG		Rev 5		Projekt TD 22/18 E	Lis: 15


Nabla d.o.o. podizane sve autorske prava korišćenja ovog dokumenta. Investitor ima pravo isti koristiti samo za navedenu građevinu u skladu s Ugovorom.





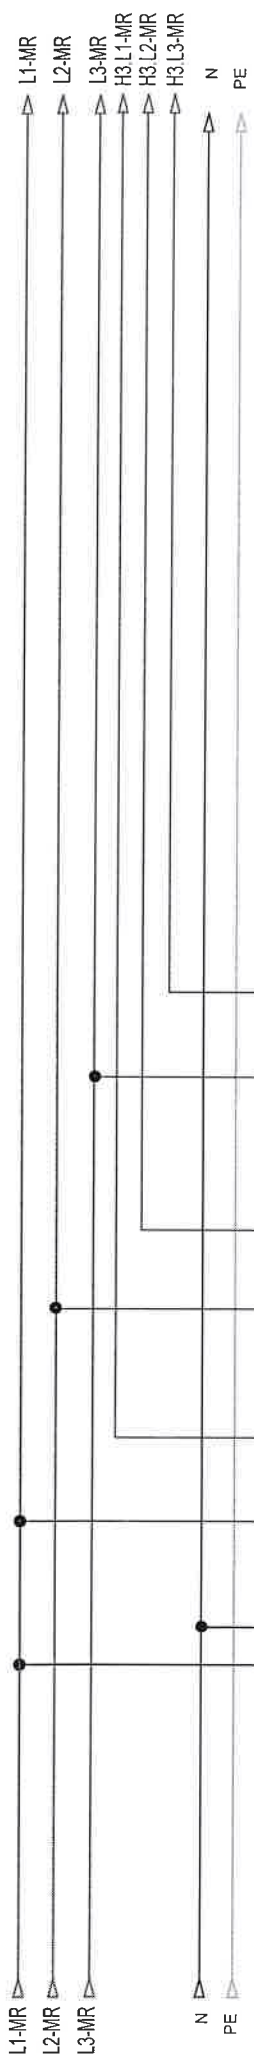

17F2  
C25A

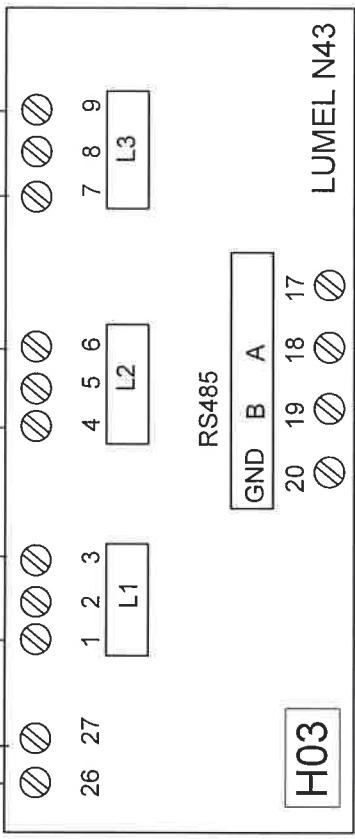

RS485

H03

LUMEL N43



ORCHID

PROSTORIJA : J\_D\_-01\_14a


Modbus_2/GND	Modbus_2/GND
Modbus_2/B	Modbus_2/B
Modbus_2/A	Modbus_2/A

MJERENJE ENERGIJE

Investitor: Fakultet strojarstva i brodogradnje, Ivana Lučića 5, 10000 Zagreb	Sadržaj:	NABLA d.o.o.		ZOP:	32/18-JUG-GP	Prilog:
		Pisćine 10, Podstrana		Datum:	studen '18	
Građevinar: Fakultet strojarstva i brodogradnje, CjELINA JUG	Funkcija:			Projekt:	TD 22/18 E	Lst:
					Rev 5	17

Nabla d.o.o. pridržava sva autorska prava korištenja i umnožavanja ovog dokumenta. Investitor ima pravo isti koristiti samo za navedenu građevinu u skladu s Ugovorom.



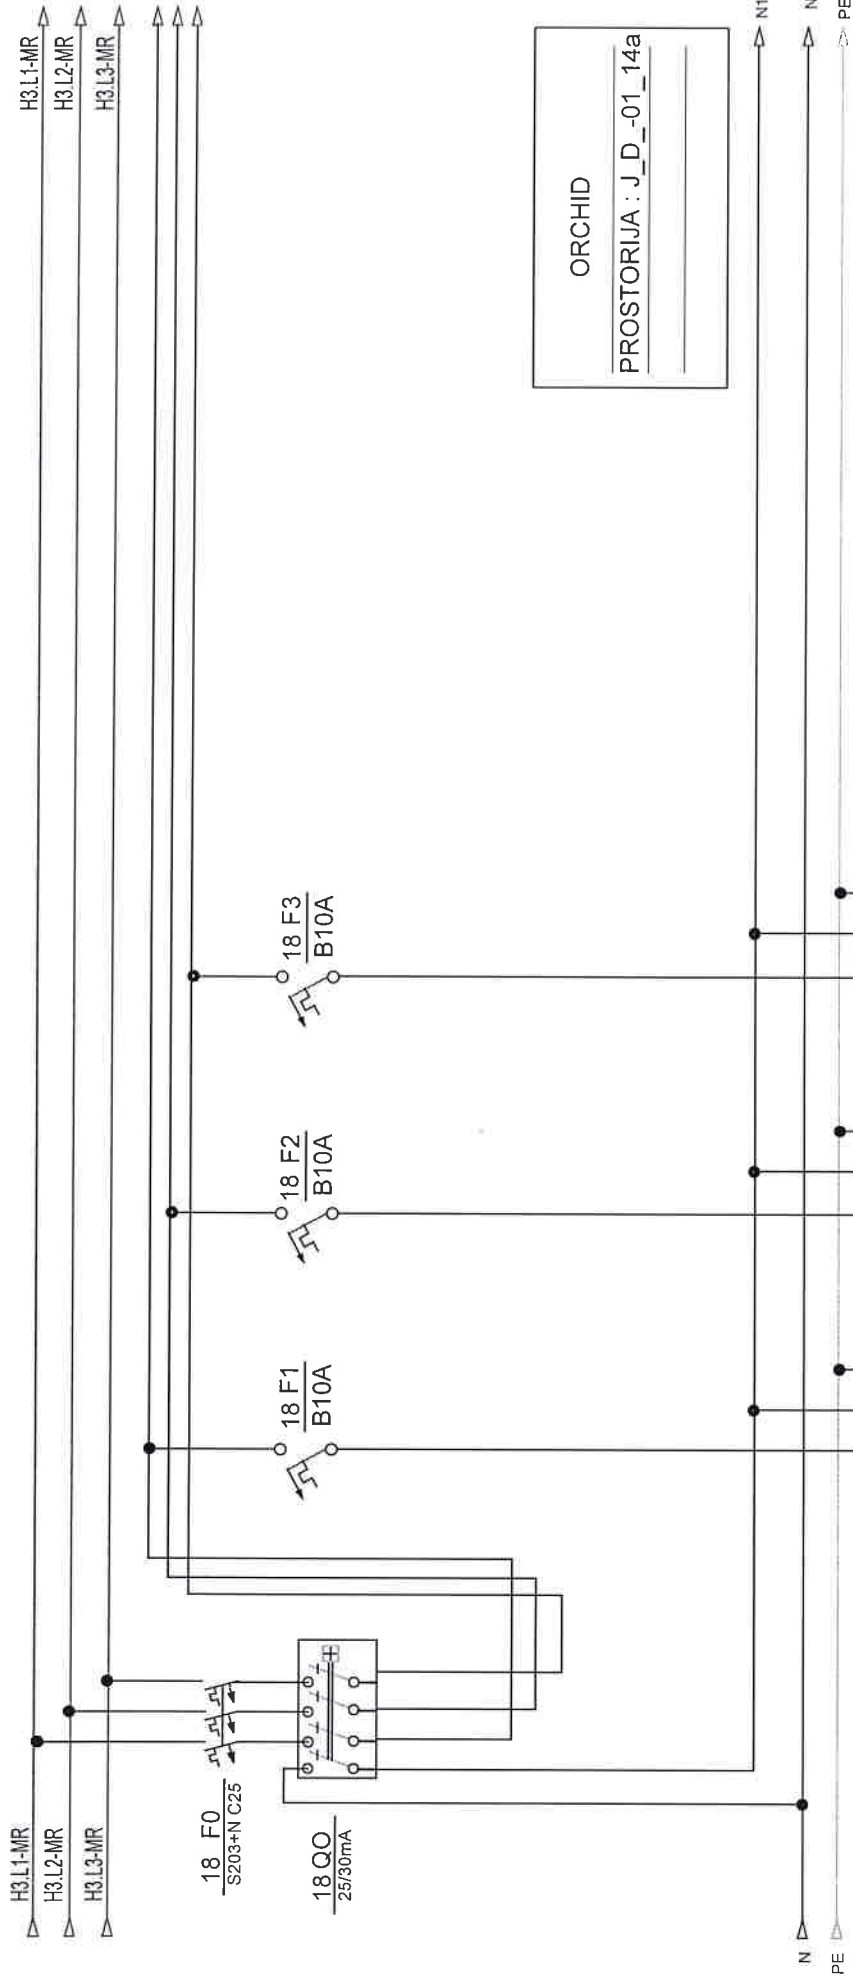


ORCHID

PROSTORIJA : J\_D\_-01\_14a

opis	rasvjeta kabinet				
snaga	(14 Wx2)				
dimenzija kabla	NYM 3x1,5 mm2				
oznaka strujnog kruga	I				
snaga					
etaža					

Investitor:	Fakultet strojarstva i brodogradnje, Ivana Lučića 5, 10000 Zagreb	Sadržaj:	+NP-RP-035-FSB(M)		Projekant: Željko Vidljan, mag.ing.el.		Z05:	3218-JUG-GP	Prilog:	
Gradivnik:	Fakultet strojarstva i brodogradnje, C.JELINA JUG	Funkcija:	NABLA d.o.o.		Projekti suradnik		Datum:	studeni '18		
					Pisane 10, Podstrana					Lst
					Rev 5					
										18

Nabla d.o.o. preuzima sve autorska prava korištenja ovog dokumenta. Investitor ima pravo biti korišten samo za navedenu gradnju u skladu s Ugovorom.

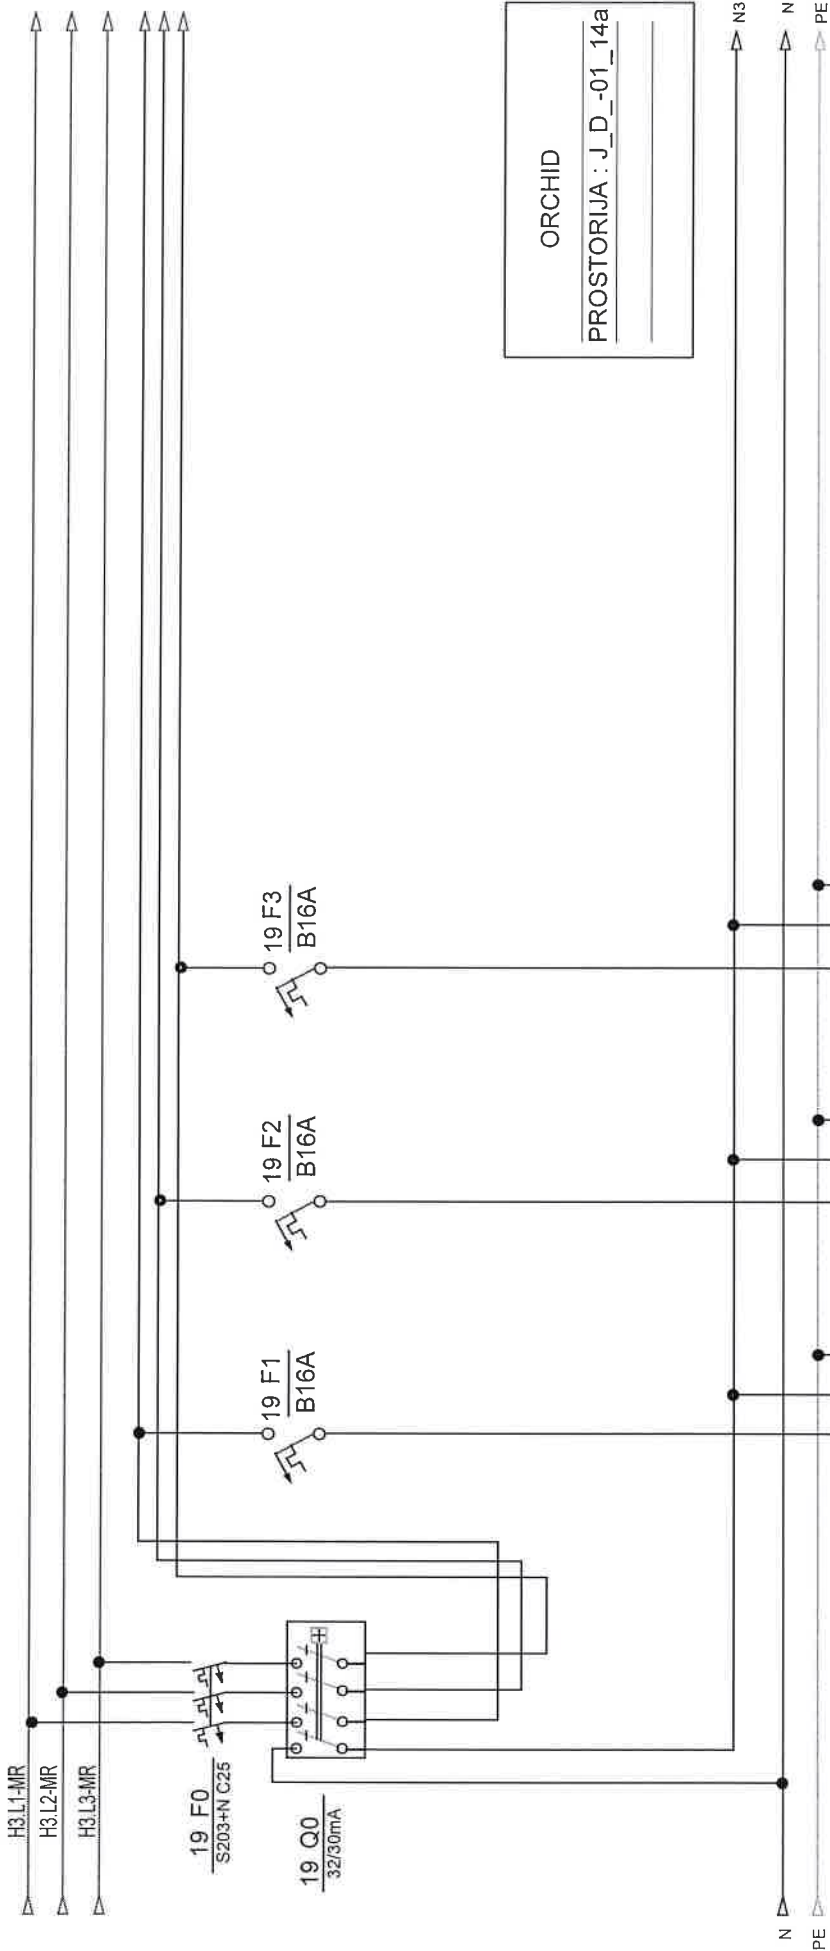


ORCHID

PROSTORIJA : J\_D\_-01\_14a

opis	šuko kabinet	šuko kabinet	šuko kabinet	
snaga		šuko kabinet šuko hodnik		
dimenzija kabela	NYM 3x2,5 mm2	NYM 3x2,5 mm2	NYM 3x2,5 mm2	
oznaka strujnog kruga	30	31	32	
snaga				
etaža				


Investitor:	Fakultet strojarstva i brodogradnje, Ivana Lučića 5, 10000 Zagreb	Sadržaj:	+NP-RP-035-FSB(M)	NABLA d.o.o.	Projektant :		Prig:
					Željko Vrkljan, mag.ing.el.	ZOP: 32/18-JUG-GP Datum: studeni '18	
Gradivnik:	Fakultet strojarstva i brodogradnje, Cvetlina JUG	Funkcija:		Pisćine 10, Podstrana	Projektant suradnik:		Lst: 19
					Projek: TD 22/18 E Rev 5		

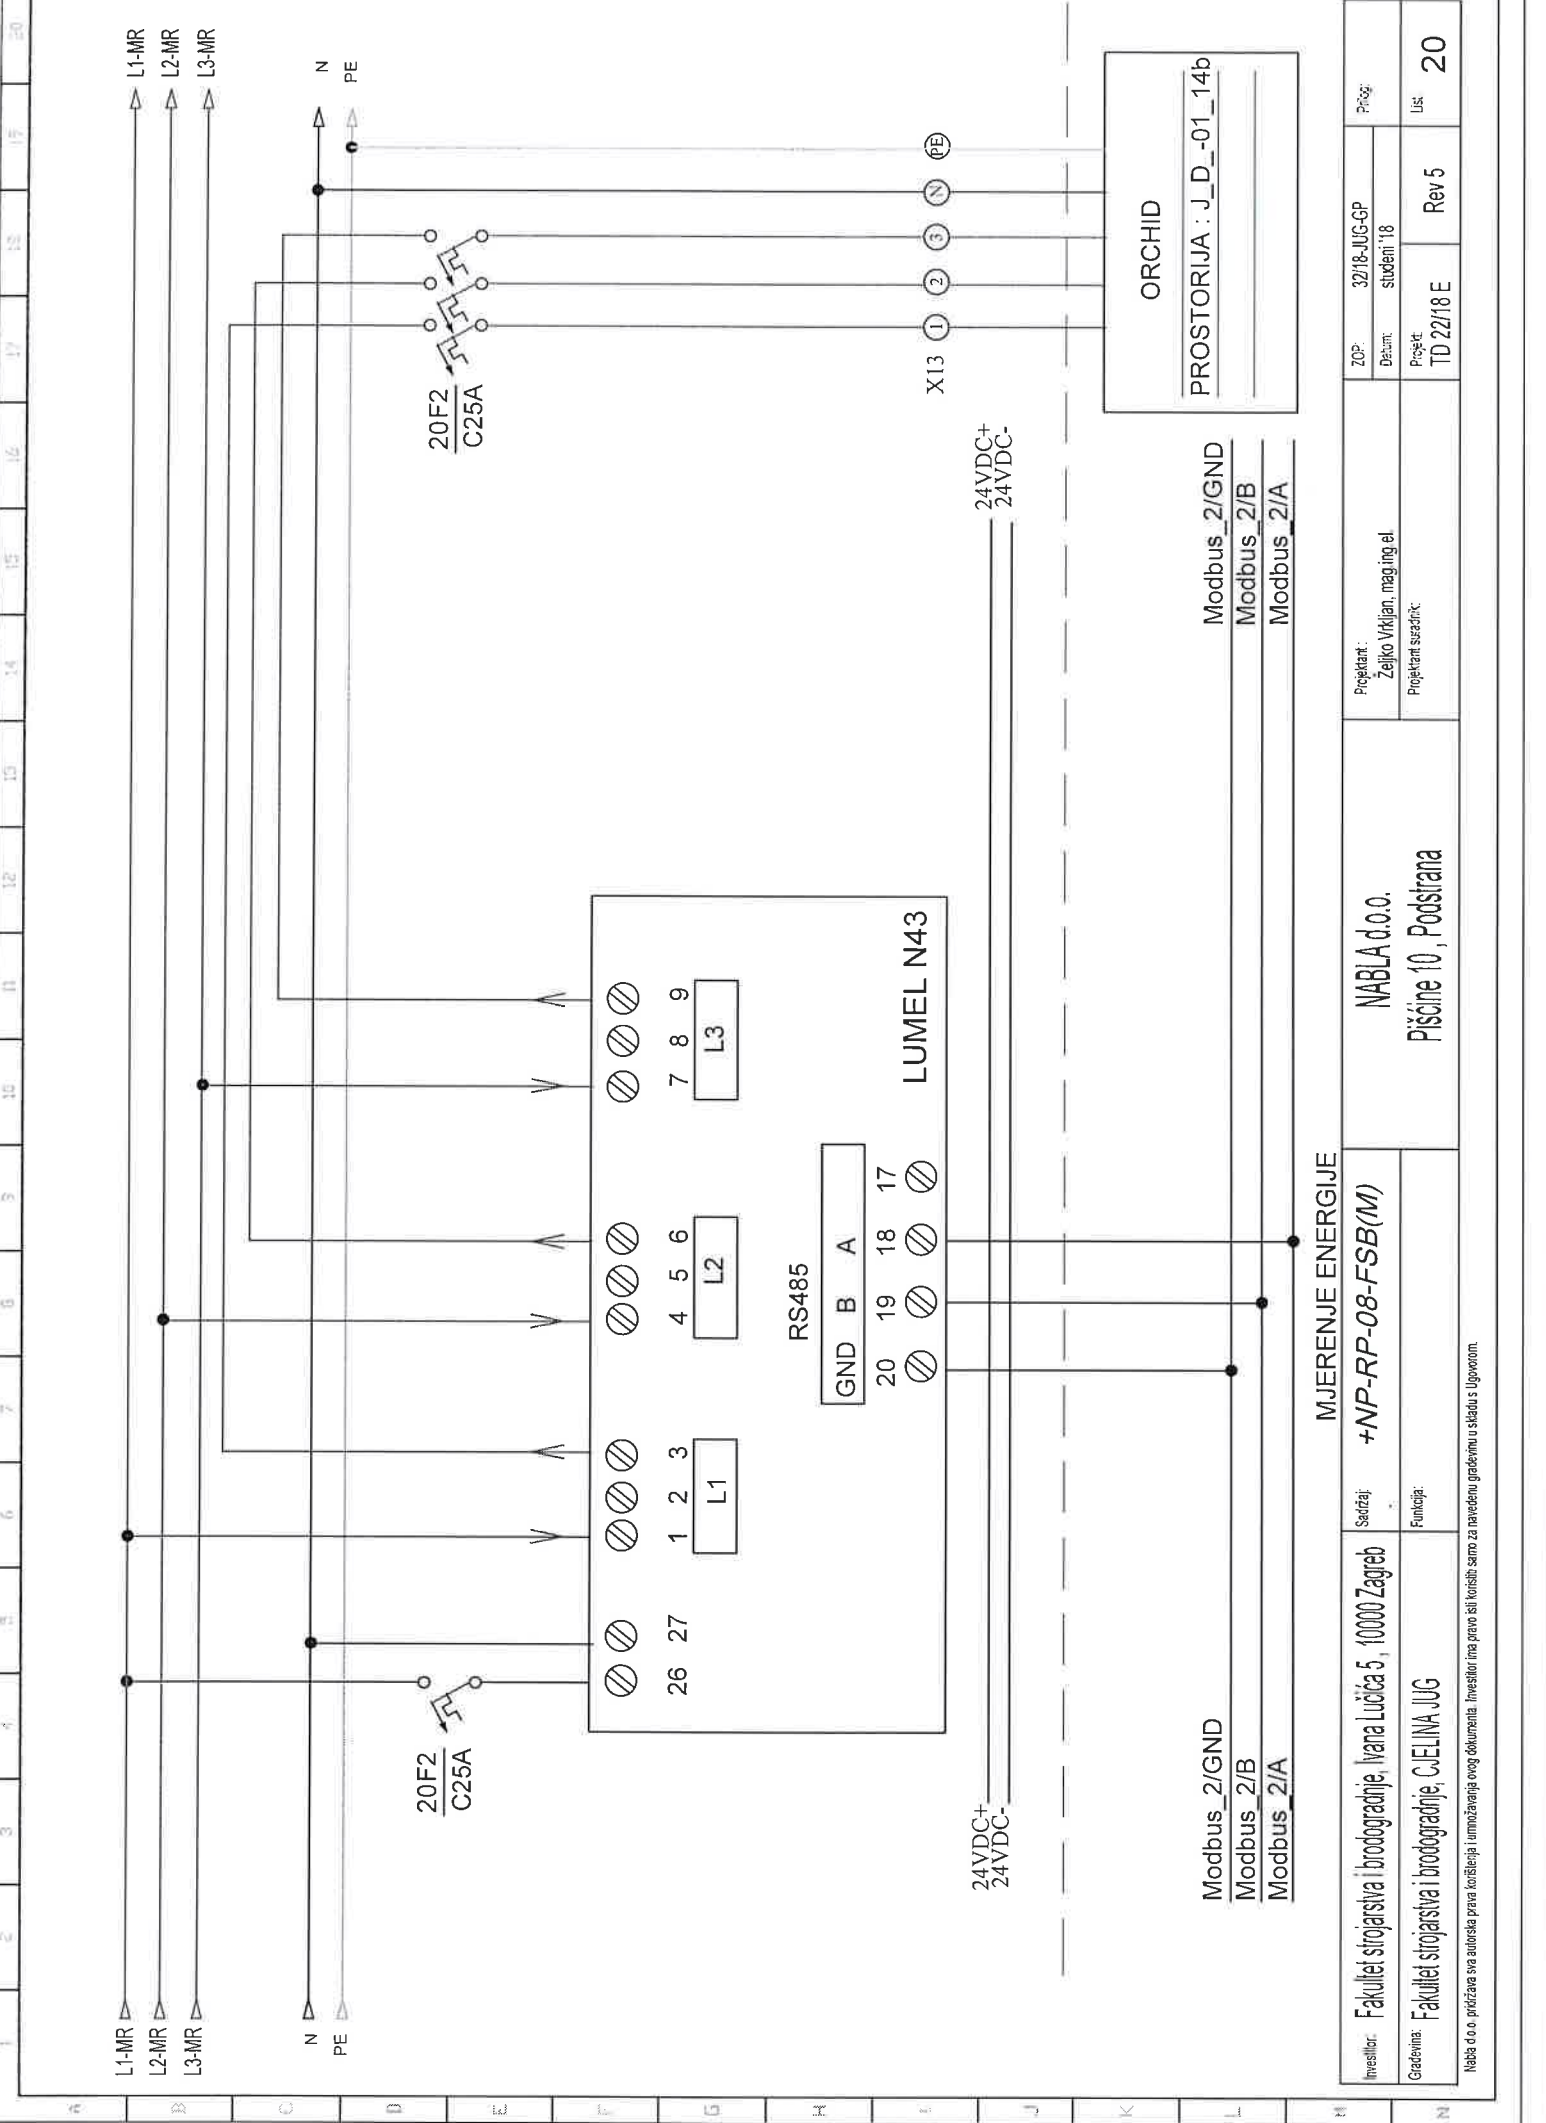

MJERENJE ENERGIJE

Investitor:	Fakultet strojarstva i brodogradnje, Ivana Lučića 5, 10000 Zagreb	Sadržaj:	+NP-RP-08-FSB(M)	Projektant:	ZOP:	32/18-JUG-GP	Proje:
					Datum:	studeni '18	
Gradovnik:	Fakultet strojarstva i brodogradnje, C.ELINA JUG	Funkcija:	Pisćine 10, Podstrana	Projektant suzdrič:		Projekt:	List:
						TD 22/18 E	
				NABIA d.o.o.		20	

Nabla d.o.o. pričuva sva autorska prava korištenja i umnožavanja ovog dokumenta. Investitor ima pravo isključivo korištenja u skladu s Ugovorom.

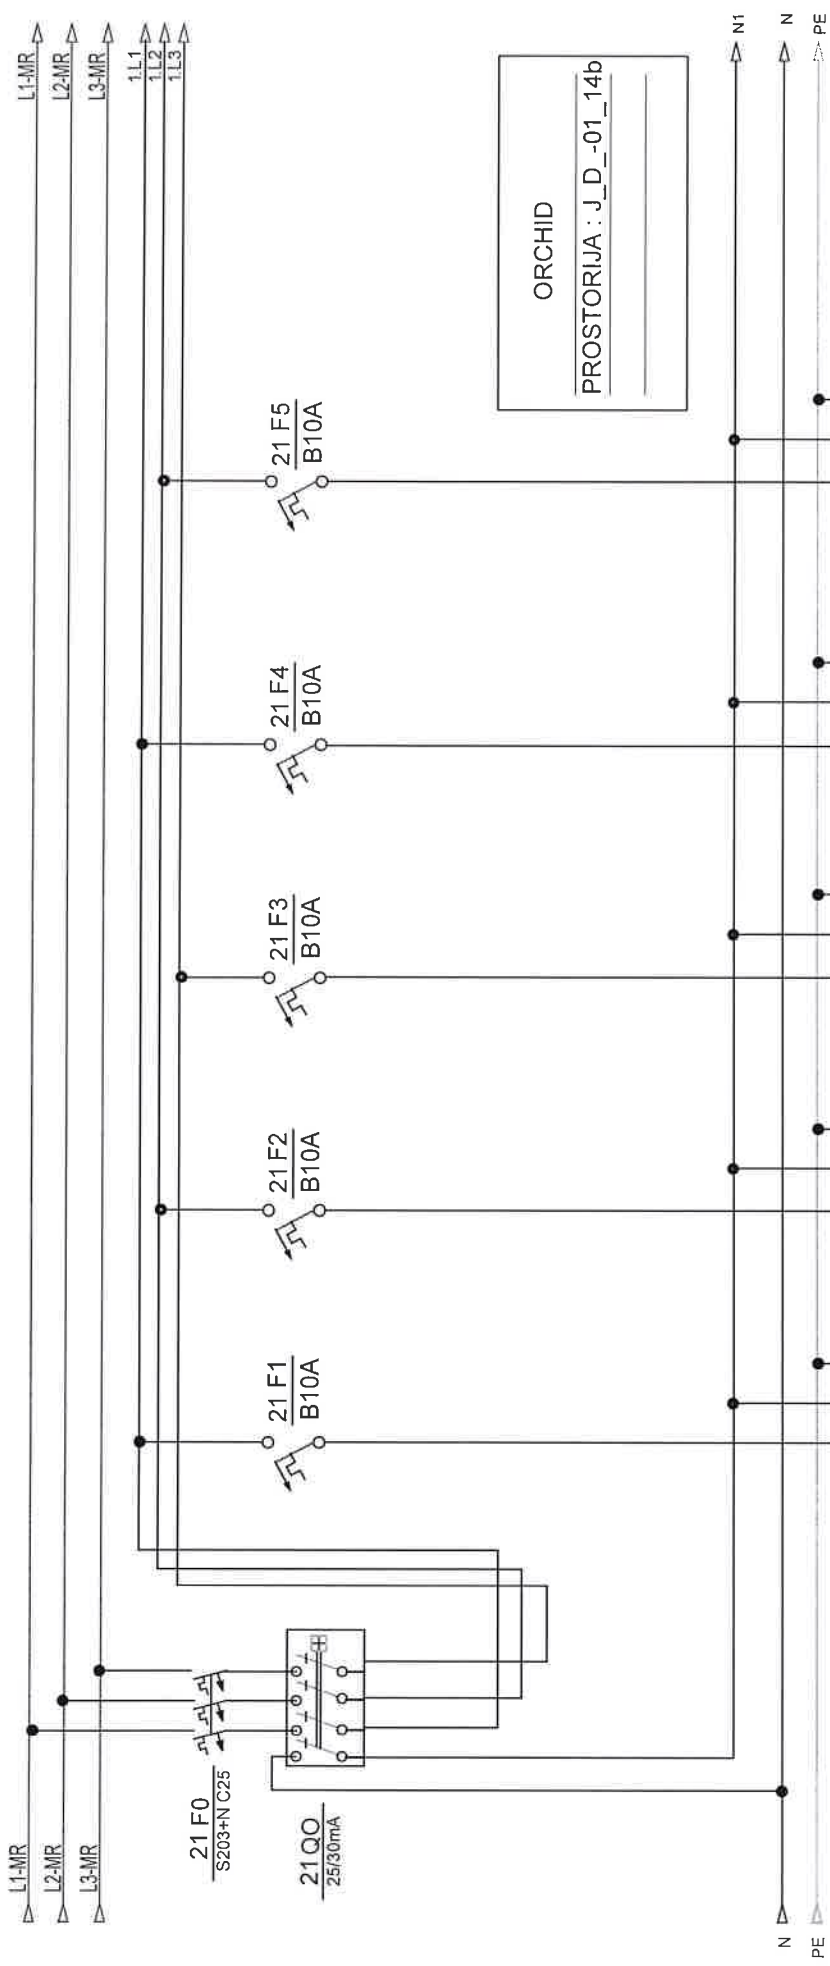

ORCHID  
PROSTORIJA : J\_D\_-01\_14b

opis	rasvjeta kabinet	rezerva	rezerva
snaga	(14Wx2)		
dimenzija kabela	NYM 3x1,5 mm <sup>2</sup>		
oznaka strujnog kruga	2		
snaga			
etaža			



Investitor:	Fakultet strojarstva i brodogradnje, Ivana Lucića 5, 10000 Zagreb	Sadržaj:	+NP-RP-035-FSB(M)	NABLA d.o.o.	Projektant:		ZOP:	32/18-JUG-GP	Projek:		
					Željko Vrkjan, mag.ing.el					Datum:	studenj '18
Graditelj:	Fakultet strojarstva i brodogradnje, CJEJLINA JUG	Funkcija:		Piscine 10, Podstrana	Projektant suradnik:		Projekt:	TD 22/18 E	Rev 5	Lst:	21

Nabla d.o.o. pridržava sva autorska prava korištenja i umnožavanja ovog dokumenta. Inženjerski ima pravo isključivo samo za revidiranje građevine u skladu s Ugovorom.



ETH.NP.08-1

ETH.NP.08-2

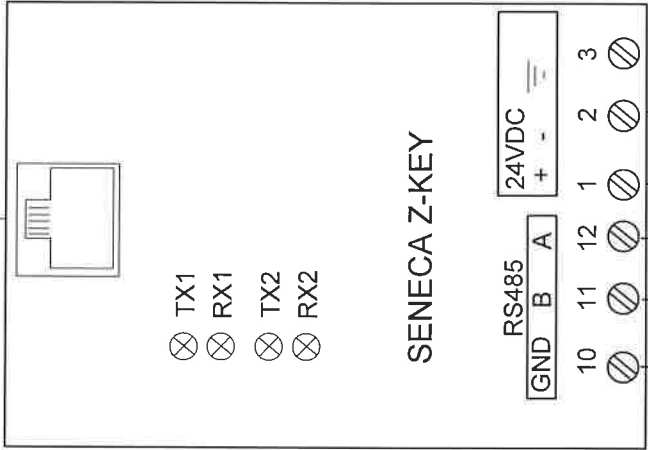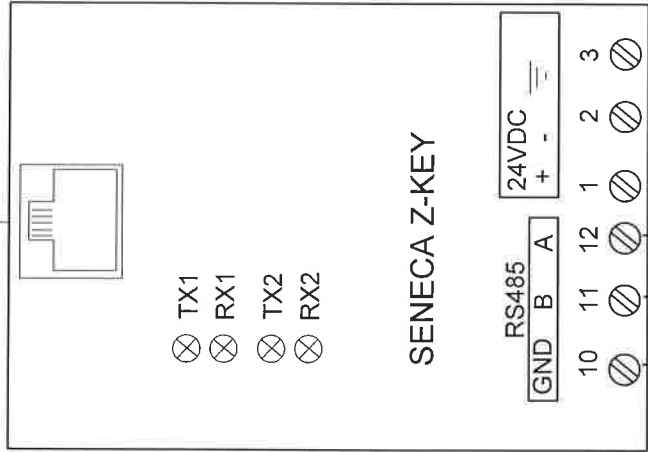

24VDC+  
24VDC-

Modbus\_1/GND

Modbus\_1/B

Modbus\_1/A

Modbus\_2/GND

Modbus\_2/B

Modbus\_2/A

Z-KEY

Z-KEY

Investitor: Fakultet strojarstva i brodogradnje, Ivana Lučića 5, 10000 Zagreb	Sadržaj: <b>+NP-RP-08-FSB(M)</b>	Projektant: Željko Vrkljan, mag.ing.el.		ZOP	32/18-JUG-GP	Prič.:
		Pisćine 10, Podstrana		Datum:	studenat '18	
Gradivnik: Fakultet strojarstva i brodogradnje, GJELINA JUG	Funkcija:	Projektna suradnik:		Projektno TD 22/18 E	Rev 5	Lst: 23

Nabla d.o.o. pruža sve autorske prava korištenja i umnožavanja ovog dokumenta. Investitor ima pravo od korištenja samo za navedenu gradnju u skladu s Ugovorom.


# NP-RP-08

Investitor:	Fakultet strojarstva i brodogradnje, Ivana Lučića 5, 10000 Zagreb	Sadržaj:	+NP-RP-08-FSB(M)	NABLA d.o.o.	Projektant:	ZOP:	32/18-JUG-GP	Prilog:	
						Željko Vidjan, meging el.	Datum:		studeni '18
Gradivnik:	Fakultet strojarstva i brodogradnje, CjELINA JUG	Funkcija:		Piščine 10, Podstrana	Projektant suradnik:		Projekt:	Rev 5	List:
								TD 22/18 E	
									1








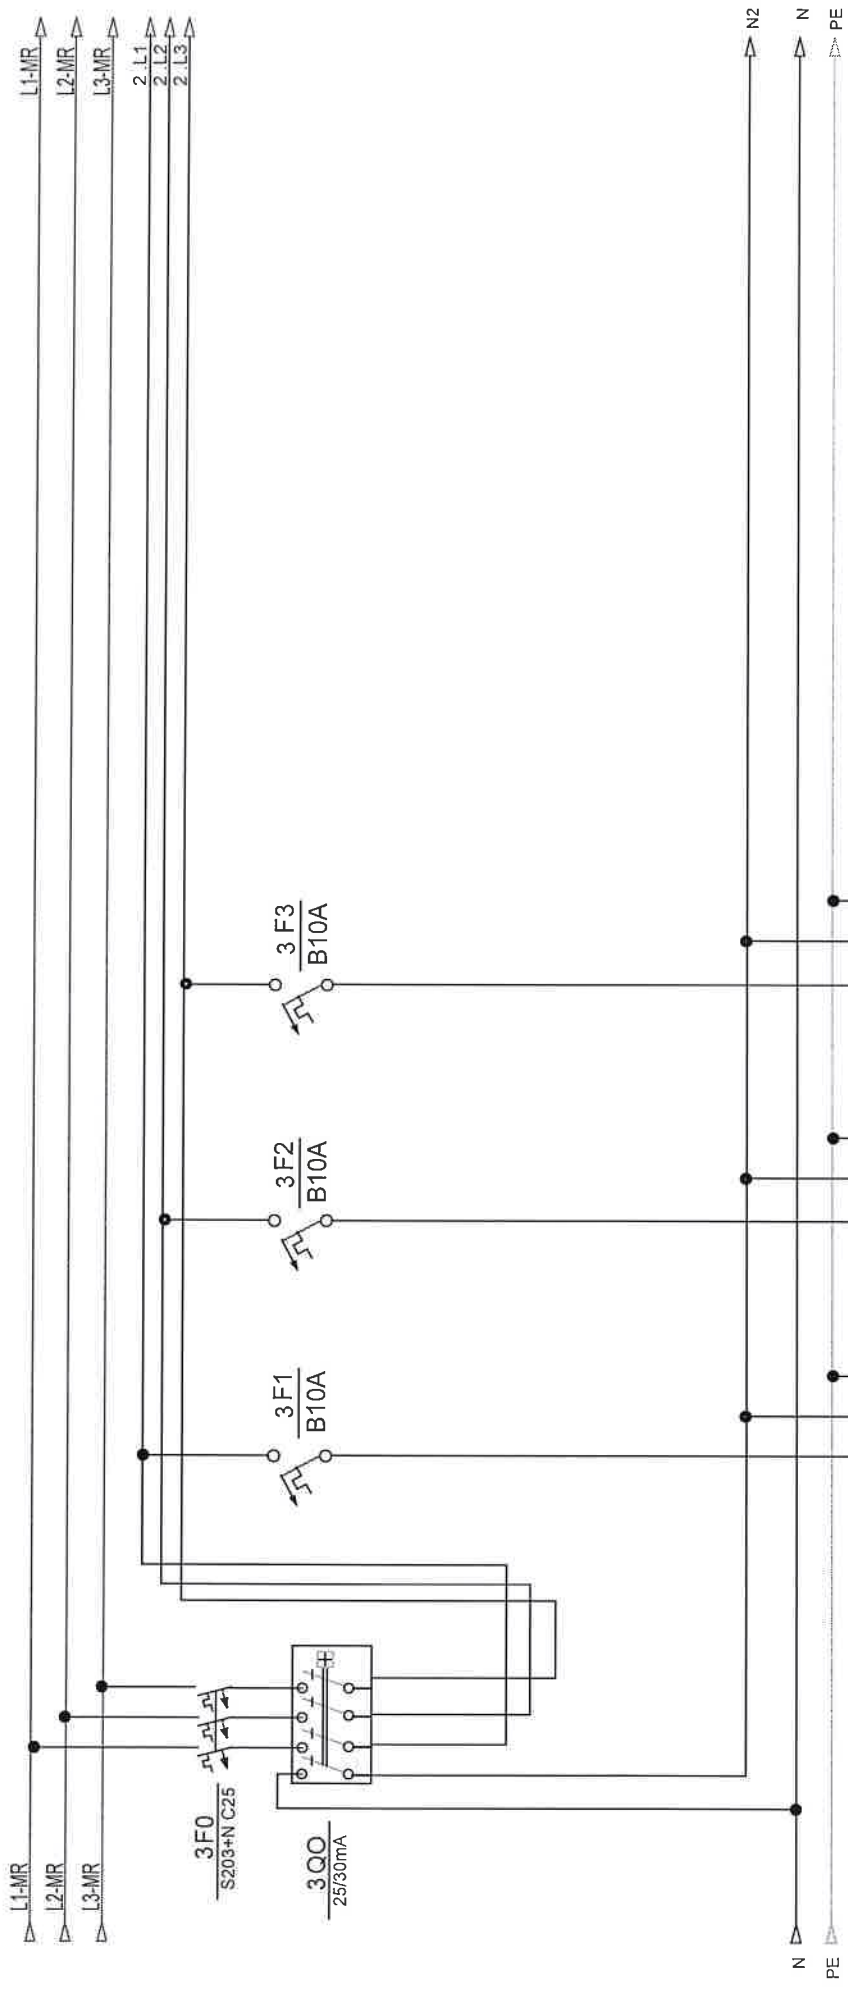

opis	rasvjeta laboratorij	rezerva	rezerva
snaga	(14Wx18)		
dimenzija kabela	NYM 3x1,5 mm2		
oznaka strujnog kruga	2		
snaga			
etaža			

Investitor:	Fakultet strojarstva i brodogradnje, Ivana Lucića 5, 10000 Zagreb	Sadržaj:	+NP-RP-08-FSB(M)	Projekant : Željko Vekljan, mag.ing.el.  Projektant suradnik:	ZOP:	32/18-JUG-GP	Prig.
Građevina:	Fakultet strojarstva i brodogradnje, CJE LINA JUG	Funkcija:			Datum	studen 18	
						Projekt TD 22/18 E	Rev 5


Nabla d.o.o. pričinjava sva autorska prava korištenja i umnožavanja ovog dokumenta. Investitor ima pravo isključivo isključivo samo za navedenu građevinu u skladu s Ugovorom.

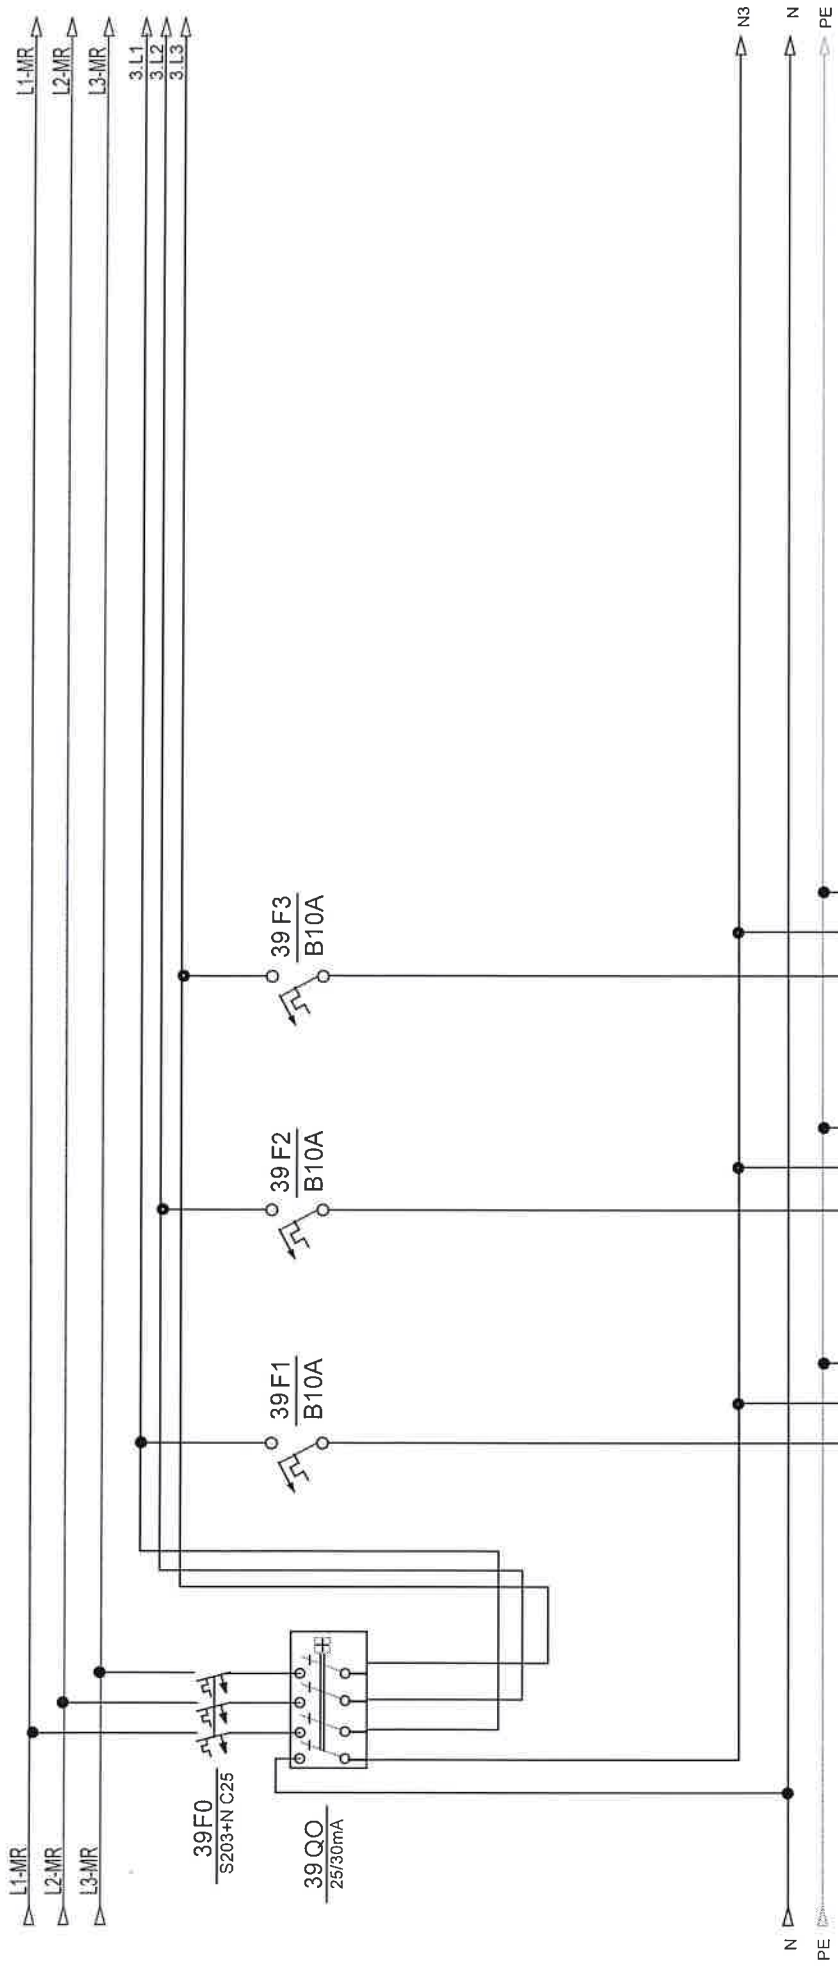

opis	rasvjeta laboratorij	rezerva	rezerva
snaga	(14Wx20)		
dimenzija kabela	NYM 3x1,5 mm2		
oznaka strujnog kruga	3		
snaga			
etaža			



Investitor:	Fakultet strojarstva i brodogradnje, Ivana Lucića 5, 10000 Zagreb	Sažetak: +NP-RP-08-FSB(M)	NABLA d.o.o.		ZOP:	32118-JUG-GP	Proj.
					Datum:	student '18	
Građevinar:	Fakultet strojarstva i brodogradnje, Cvetlina JUG	Funkcija:	Pisane 10, Podstrana		Projekt:	Rev 5	Lst
					TD 22/18 E	4	

Nabla d.o.o. pridržava sva prava korištenja i umnožavanja ovog dokumenta. Investitor ima pravo isključivo korištenja samo za navedenu građevinu u skladu s Ugovorom.

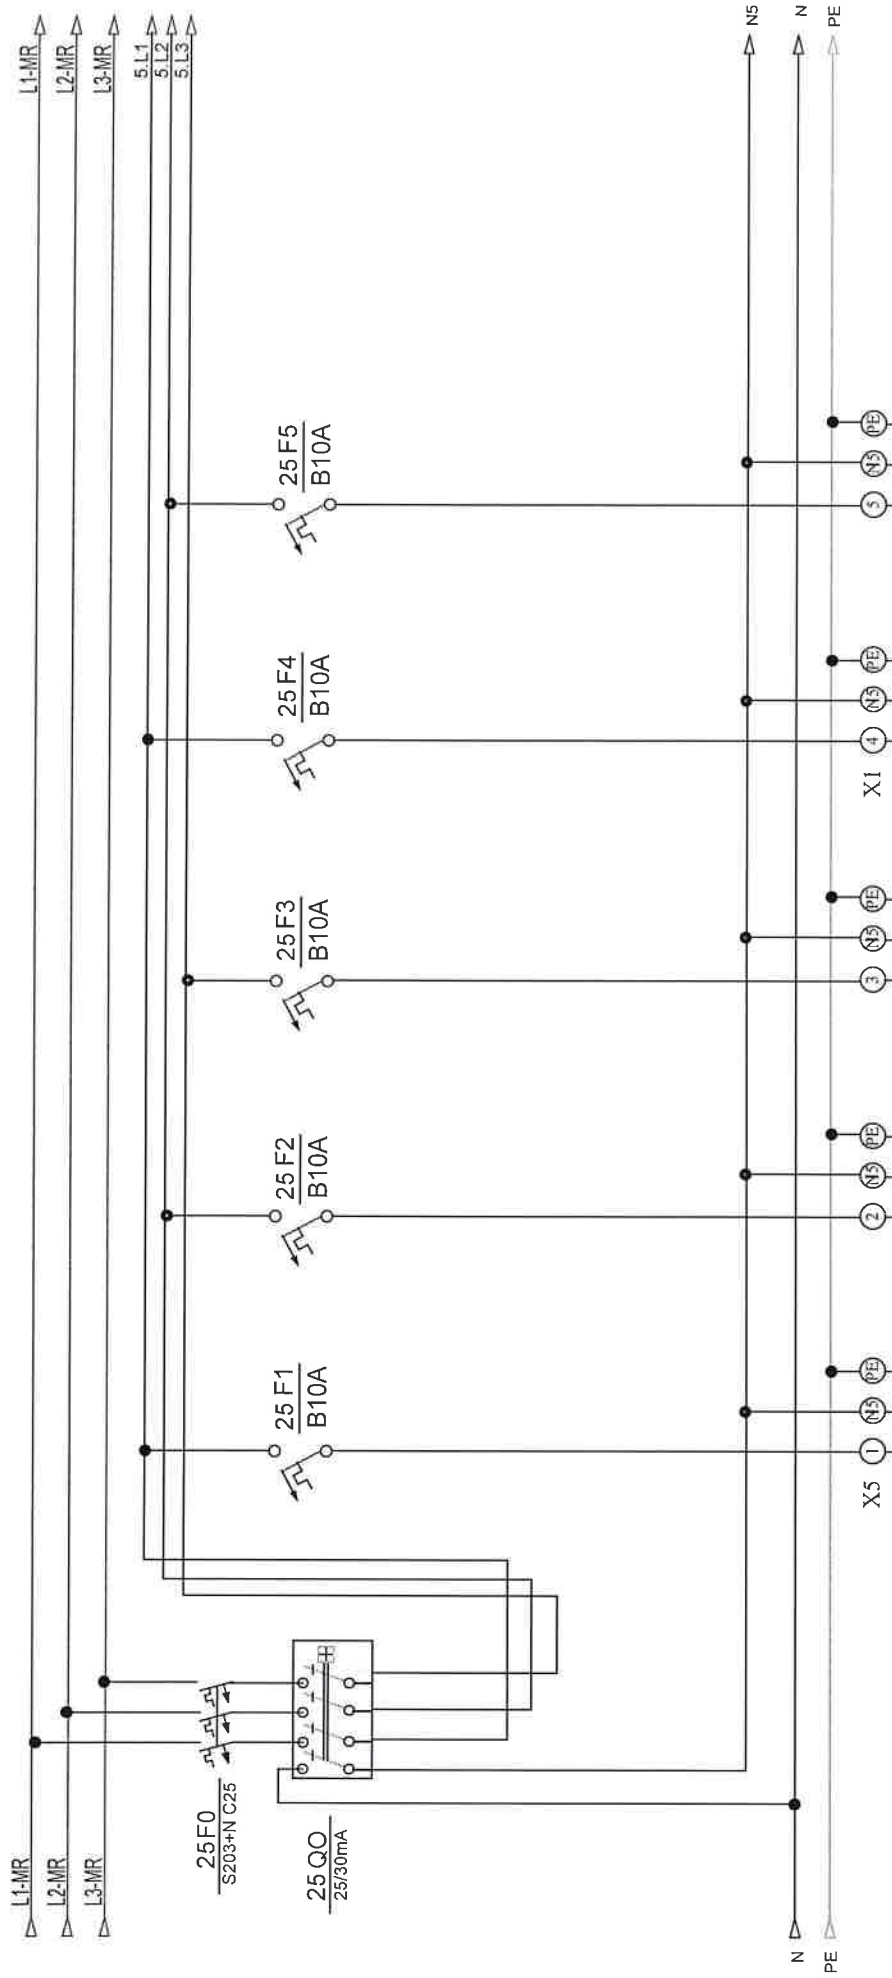


opis	rasvjeta tehnikum	rasvjeta tehnikum	rasvjeta hodnik	rasvjeta radionica	rezerva
snaga	(14Wx6)	(14Wx3)	(8Wx2)	(14Wx10)	
dimenzija kabla	NYM 3x1,5 mm2	NYM 3x1,5 mm2	NYM 3x1,5 mm2	NYM 3x1,5 mm2	
oznaka strujnog kruga	8	9	10	11	12
snaga					
etaža					

Investitor:	Fakultet strojarstva i brodogradnje, Ivana Lučića 5, 10000 Zagreb	Sažetak:	+NP-RP-08-FSB(M)	NABLA d.o.o.	Projektant:		ZOP:	Prilog:
					Željko Vukijan, mag.ing.el.		Datum	
Građevina:	Fakultet strojarstva i brodogradnje, CJEJINA JUG	Funkcija:		Pisćine 10, Podstrana	Projektant sažetak:		Projekat:	Lst.
							TD 22/18 E	
5								

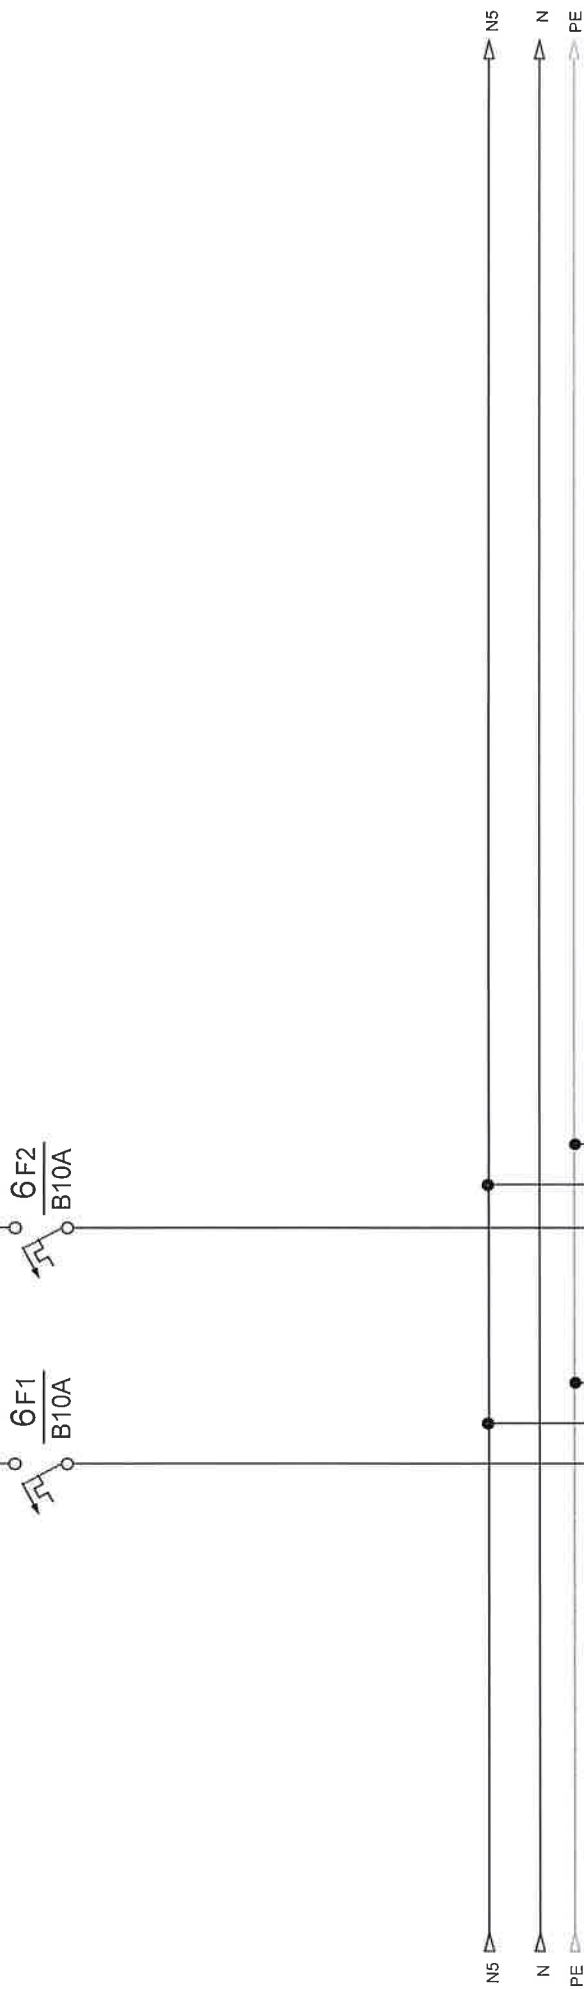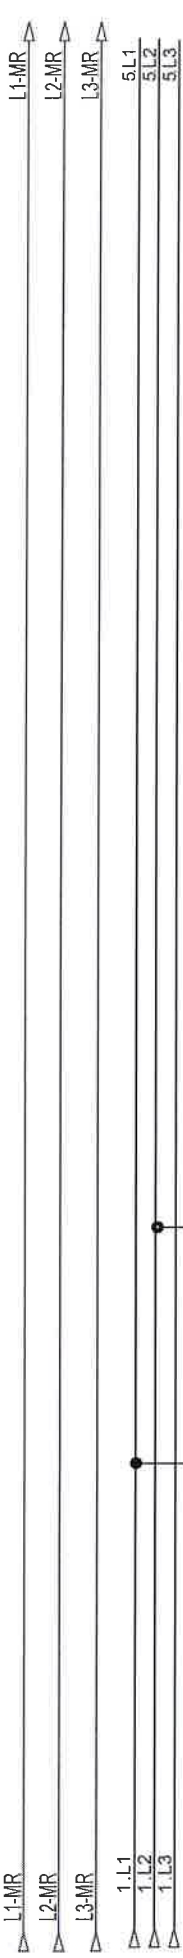

opis	rezerva	rezerva	rezerva
snaga			
dimenzija kabla			
oznaka strujnog kruga			
snaga			
etaža			



Investitor:	Fakultet strojarstva i brodogradnje, Ivana Lučića 5, 10000 Zagreb	Serijski broj:	+NP-RP-031-FSB(M)		NABLA d.o.o.	Projekat :		ZOP	32/18-JUG-GP	Prilog:
							Željko Vrkljan, mag.ing.el.		Datum	
Gradivnik:	Fakultet strojarstva i brodogradnje, CjELINA JUG	Funkcija:				Pišćine 10, Podstrana	Projekant suradnik:		Projekt	Rev 5
									TD 22/18 E	6

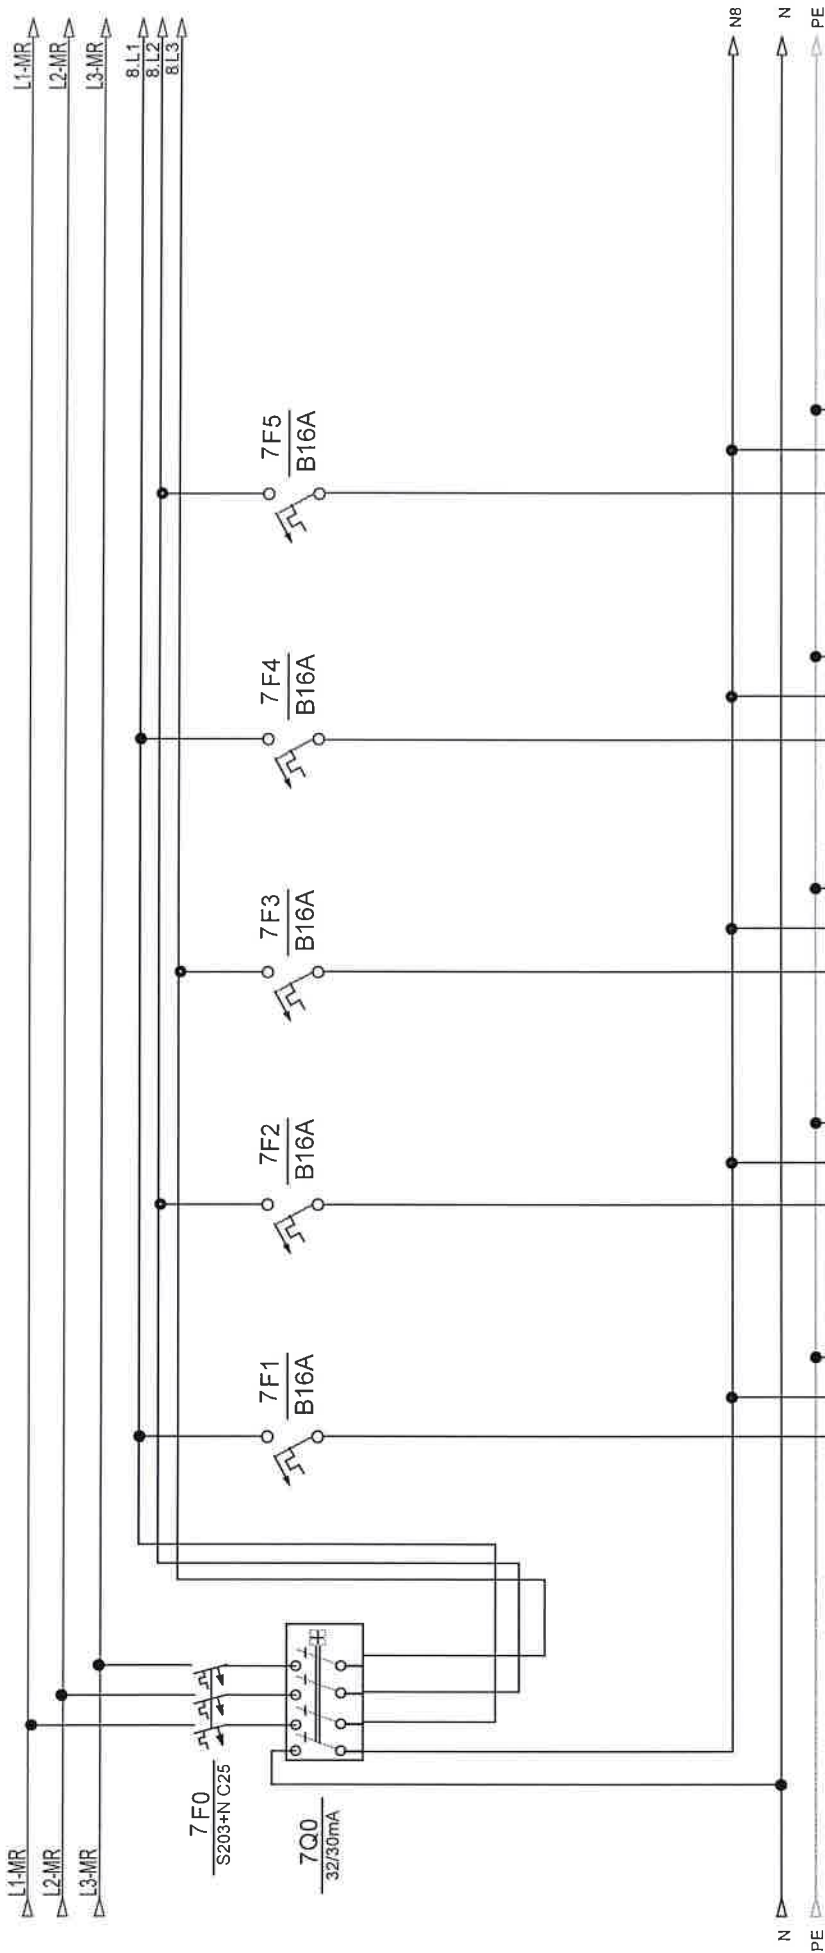

opis	šuko laboratorij	šuko laboratorij	šuko laboratorij	rezerva	rezerva
snaga					
dimenzija kabla	NYM 3x2,5 mm2	NYM 3x2,5 mm2	NYM 3x2,5 mm2		
oznaka strujnog kruga	33	34	35		
snaga					
etaža					

Investitor:	Fakultet strojarstva i brodogradnje, Ivana Lučića 5, 10000 Zagreb	Sadržaj:	+NP-RP-08-FSB(M)	NABLA d.o.o.		ZOP:	32/18-JUG-GP	Prilog
						Datum:	studenj '18	
Gradivnik:	Fakultet strojarstva i brodogradnje, CIEJLINA JUG	Funkcija:		Pišćine 10, Podstrana		Projekat:	TD 22/18 E	Lst
							Rev 5	


Nabla d.o.o. pokriva sve dodatke prava korišćenja i umnožavanja ovog dokumenta. Investitor ima pravo isključivo korišćenja samo za navedenu građevinu u skladu s Ugovorom.

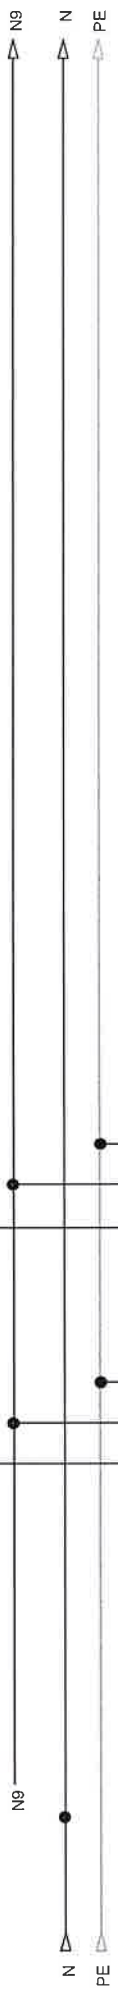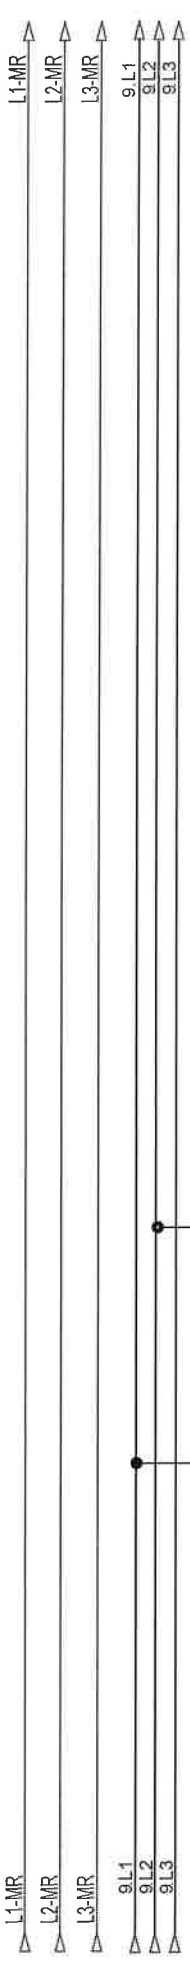

opis	rezerva	rezerva	rezerva	rezerva	rezerva	rezerva
snaga						
dimenzija kabela						
oznaka strujnog kruga						
snaga						
etaža						

Investitor: Fakultet strojarstva i brodogradnje, Ivana Lučića 5, 10000 Zagreb	Sadržaj: +NP-RP-08-FSB(M)	NABLA d.o.o.		ZOP: 32/18-JUG-GP		Prig:
		Pisćine 10, Podstrana		Datum: studeni '18		
Gradivnik: Fakultet strojarstva i brodogradnje, CJEJINA JUG	Funkcija:	Projekant: Željko Vukijan, mag.ing.el		Projek: TD 22/18 E		Lst: 8
		Projekant suradnik		Rev 5		

Nabla d.o.o. priznava sva autorska prava korištenja i umnožavanja ovog dokumenta. Investitor ima pravo isti koristiti samo za navedenu gradevinu u skladu s ugovorom.

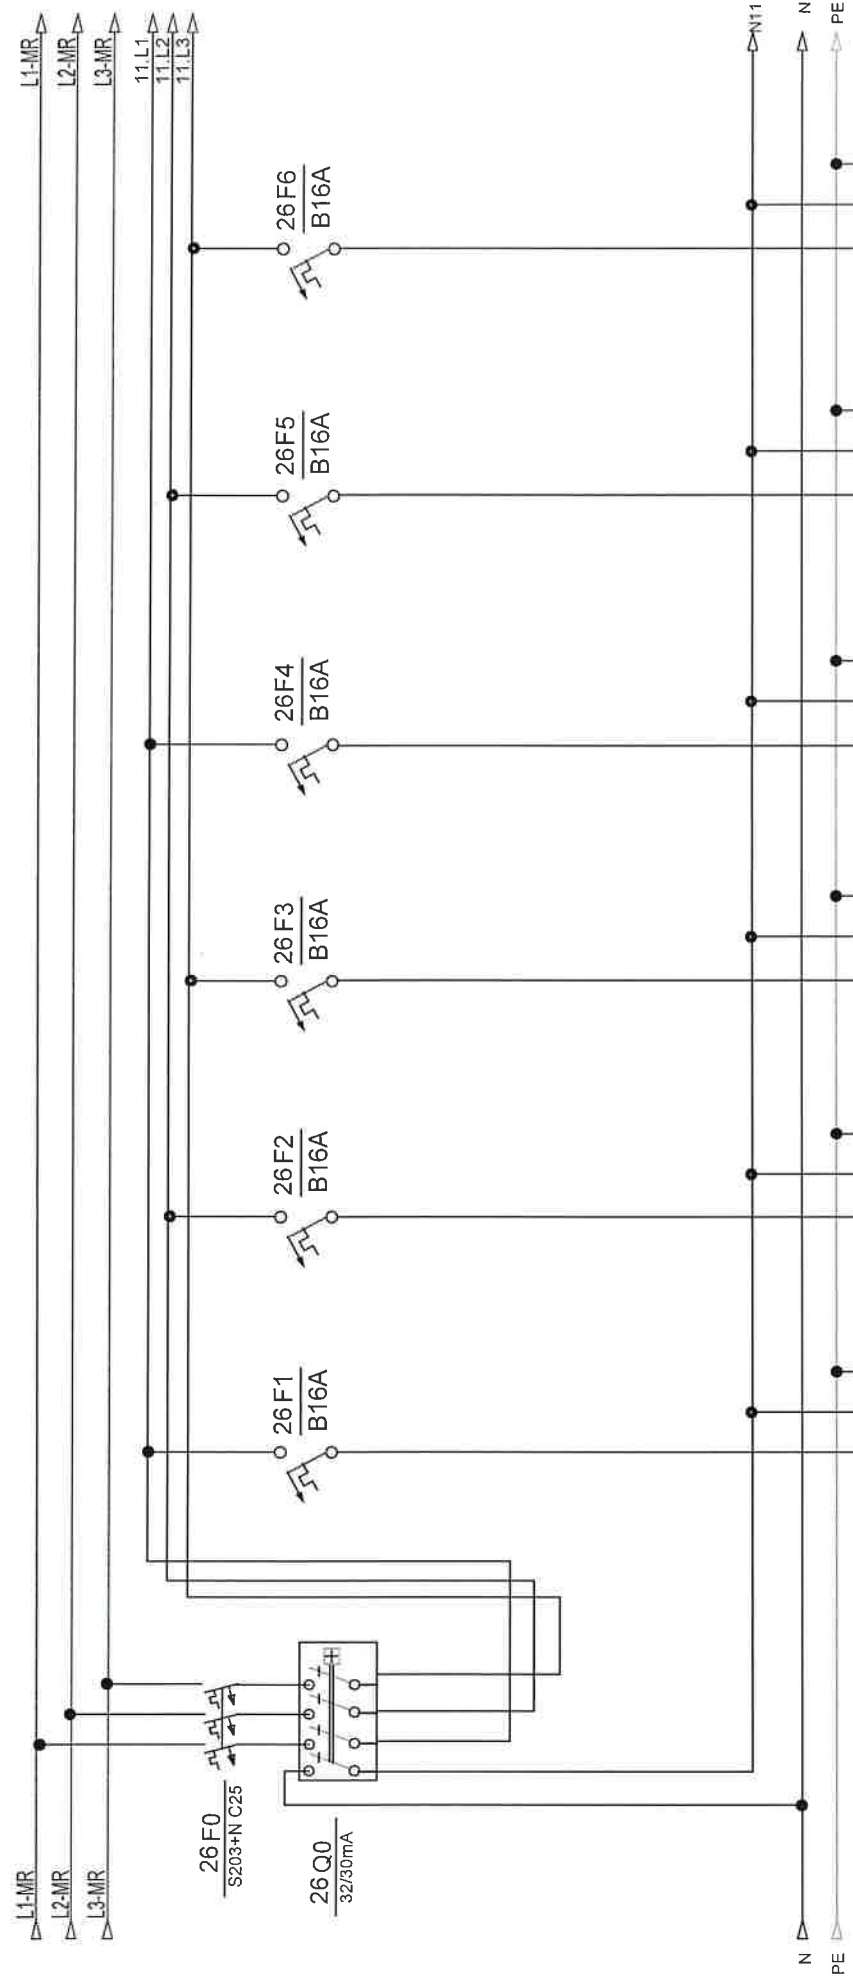

opis	šuko tehnikum	šuko tehnikum	šuko tehnikum	šuko tehnikum	šuko tehnikum	šuko tehnikum	šuko tehnikum
snaga							
dimenzija kabla	NYM 3x2,5 mm2	NYM 3x2,5 mm2	NYM 3x2,5 mm2	NYM 3x2,5 mm2	NYM 3x2,5 mm2	NYM 3x2,5 mm2	NYM 3x2,5 mm2
oznaka strujnog kruga	49	50	51	52	53	54	
snaga							
etaža							

Investitor:	Fakultet strojarstva i brodogradnje, Ivana Lucića 5, 10000 Zagreb	Sadržaj:	+NP-RP-08-FSB(M)	Projektant:	Zeljko Vrkljan, magistr inženjer el.	ZCP:	32/18-JUG-GP	Prilog
Gradivna:	Fakultet strojarstva i brodogradnje, CIEIINA JUG	Funkcija:		Projektant suradnik	TD 22/18 E	Rev 5	Lst	9

Nabla d.o.o. pričuva sva autorska prava kršenja umnožavanja ovog dokumenta. Investitor ima pravo sel koristiti samo za navedenu gradvinu u skladu s Ugovorom.






X11(7) NI PE

opis	šuko radionica	šuko spremište	rezerva	rezerva
snaga				
dimenzija kabla	NYM 3x2,5 mm2	NYM 3x2,5 mm2		
oznaka strujnog kruga	55	56		
snaga				
etaža				

Investitor:	Fakultet strojarstva i brodogradnje, Ivana Lučića 5, 10000 Zagreb	Šaržaj:	+NP-RP-08-FSB(M)		Projekant: Željko Vrkijan, mag.ing.el.	ZOP:	32/18-JUG-GP	Prilog:
Gradovina:	Fakultet strojarstva i brodogradnje, CJELENA JUG	Funkcija:				Datum:	studeni '18	
					Projekatant suradnik:	Projekt:	Rev 5	Lst:
						TD 22/18 E	10	




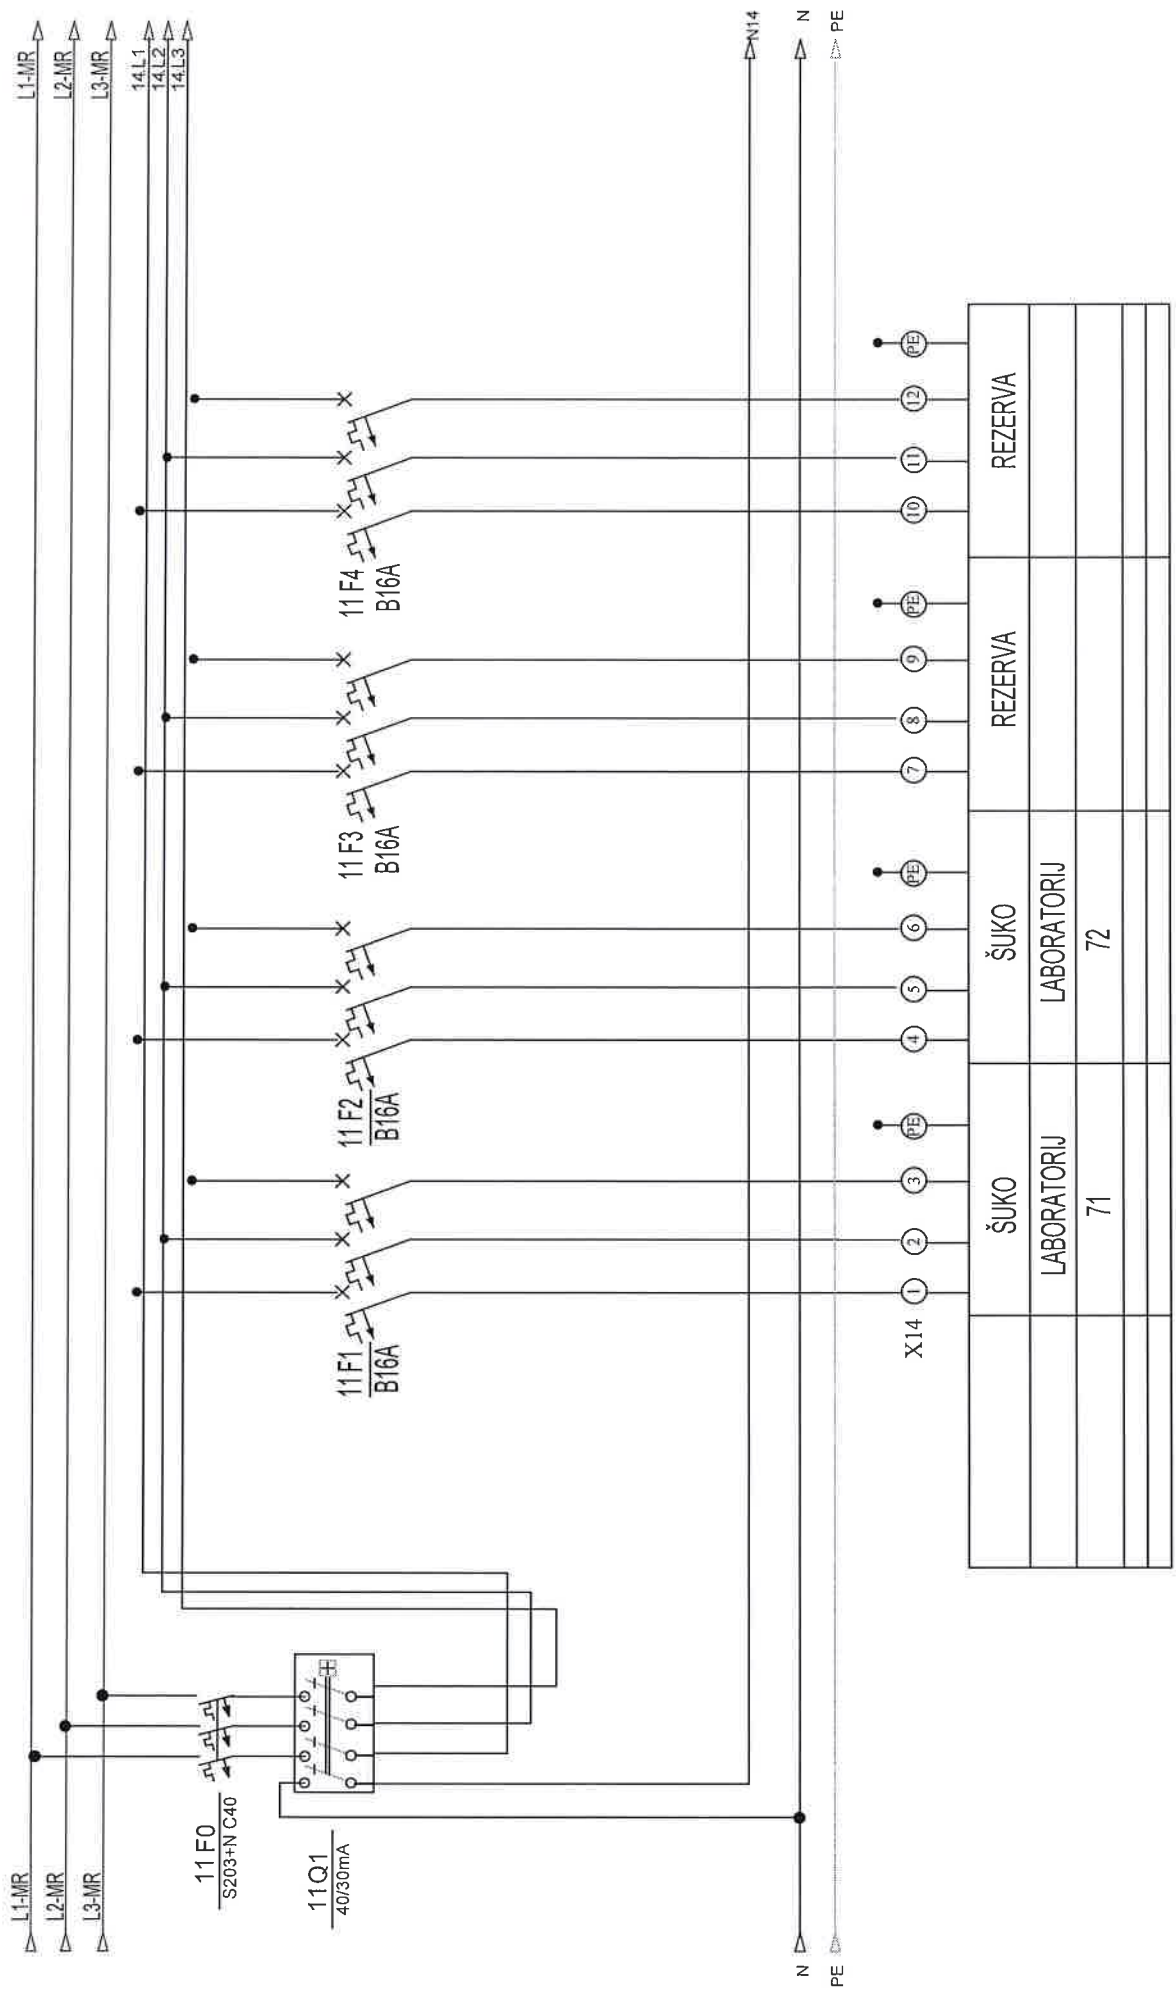


Investitor:	Fakultet strojarstva i brodogradnje, Ivana Lucića 5, 10000 Zagreb	Sadržaj:	+NP-RP-08-FSB(M)	Projekant:	Željko Vrkljan, mag.ing.el.	ZOP:	32/18-JUG-GP	Prilog:	
Gradivina:	Fakultet strojarstva i brodogradnje, CJEJLINA JUG	Funkcija:		Projekat:	TD 22/18 E	Rev 5	Lst	1	1

NABLA d.o.o.  
Pišćine 10, Podstrana

Nabla d.o.o. priznava sve autorska prava korištenja i umnožavanja ovog dokumenta. Investitor ima pravo isti koristiti samo za navedenu građevinu u skladu s Ugovorom.

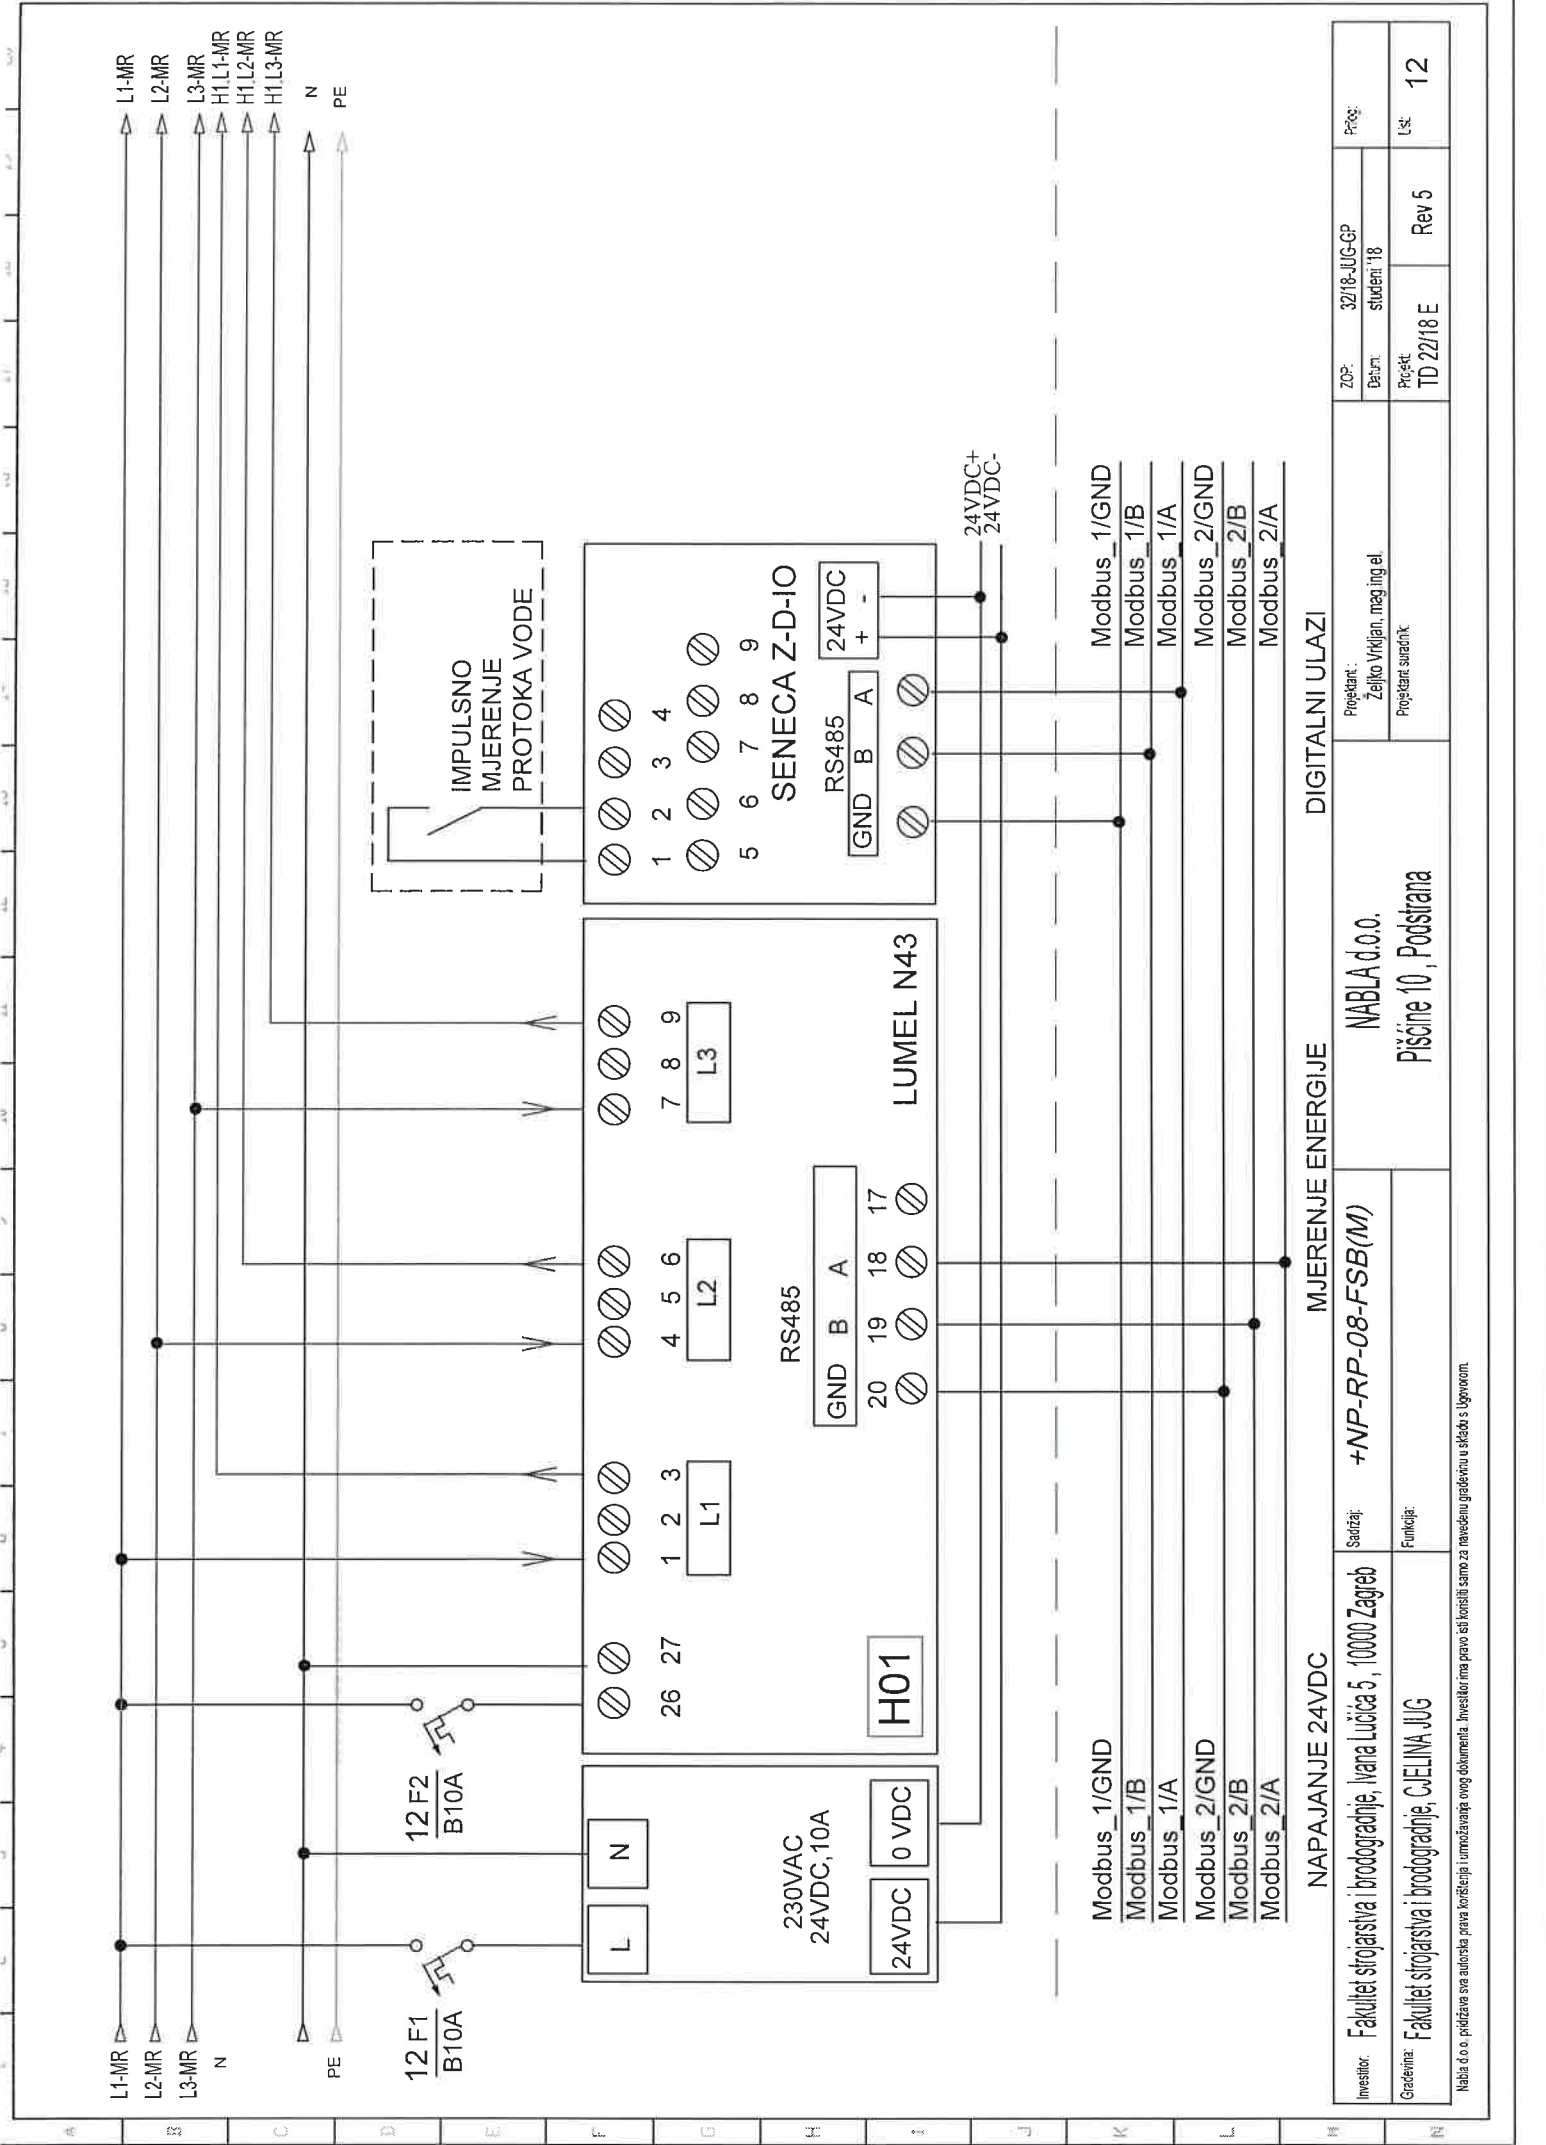

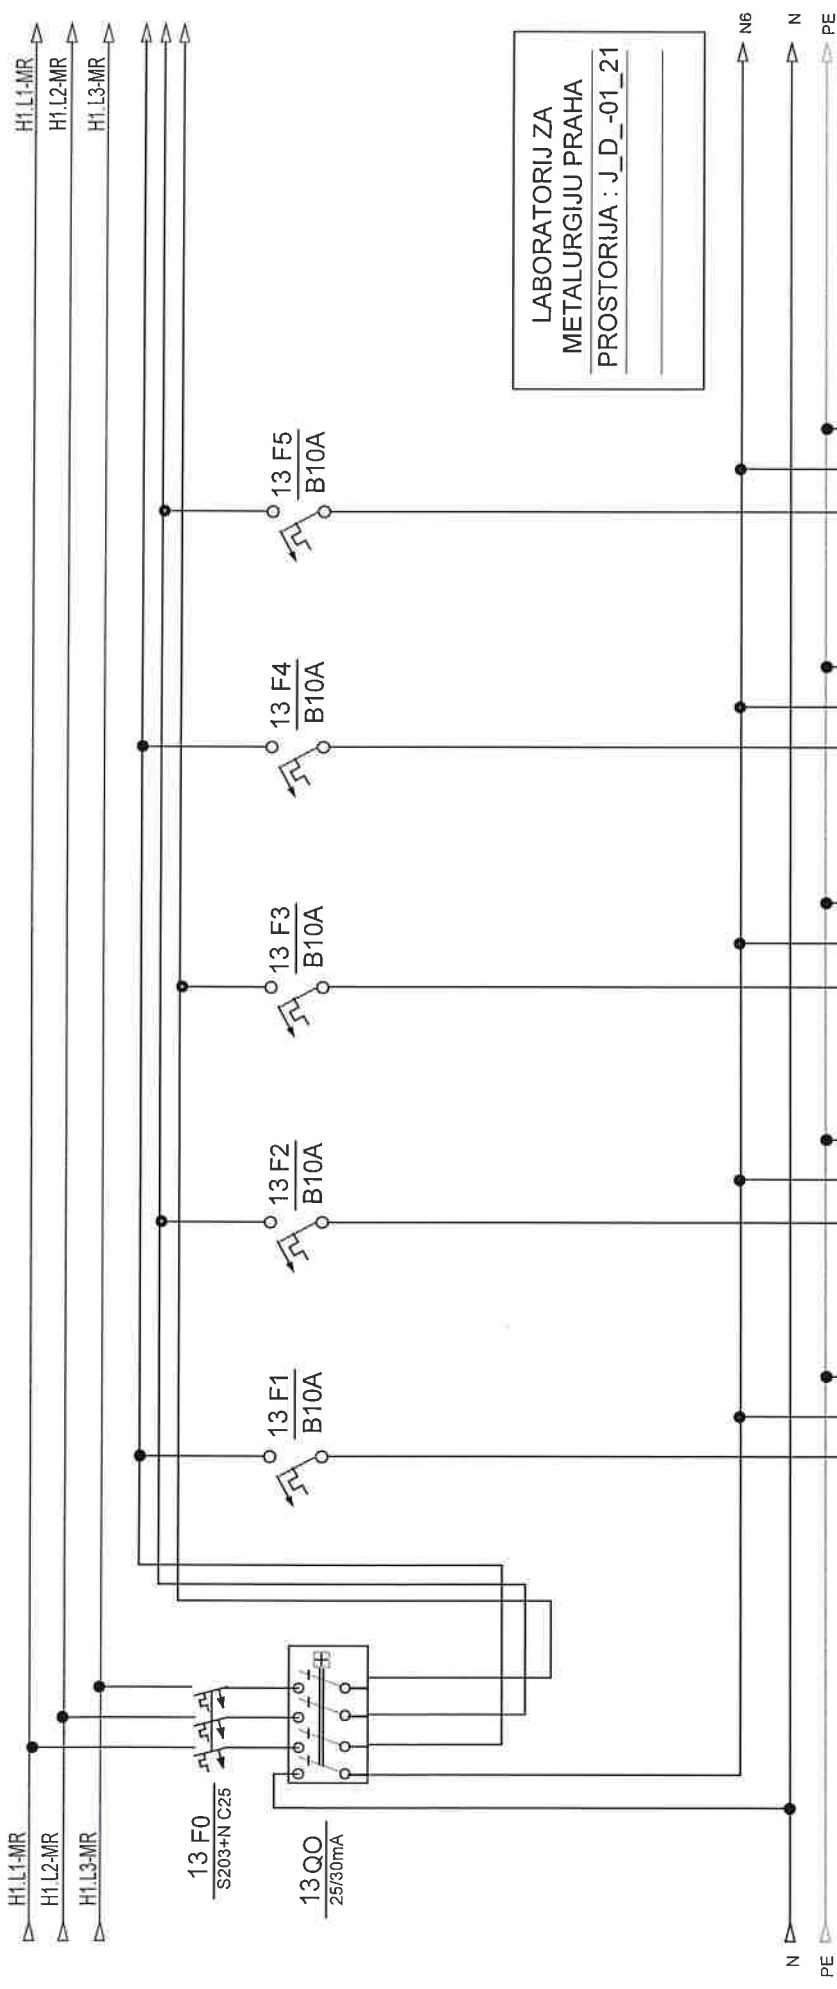


LABORATORIJ ZA  
METALURGIJU PRAHA  
PROSTORIJA : J\_D\_-01\_21

opis	rasvjeta tehnikum	rezerva	rezerva
snaga	(14Wx4)		
dimenzija kabela	NYM 3x1,5 mm2		
oznaka strujnog kruga	13		
snaga			
etaža			

Investitor:	Fakultet strojarstva i brodogradnje, Ivana Lucića 5, 10000 Zagreb	Sadržaj:	+NP-RP-08-FSB(M)	Projekant:	3218-JUG-GP		Prilog
					Željko Vukljan, mag.ing.el.		
Graditelj:	Fakultet strojarstva i brodogradnje, C.EJLINA JUG	Funkcija:	Pisćine 10, Podstrana	Projektant suradnik:	Rev 5		Lst.
					13		

Nabla d.o.o. pridržava sva autorska prava korištenja i umnožavanja ovog dokumenta. Investitor ima pravo isključivo korištenja ovog dokumenta u skladu s Ugovorom.

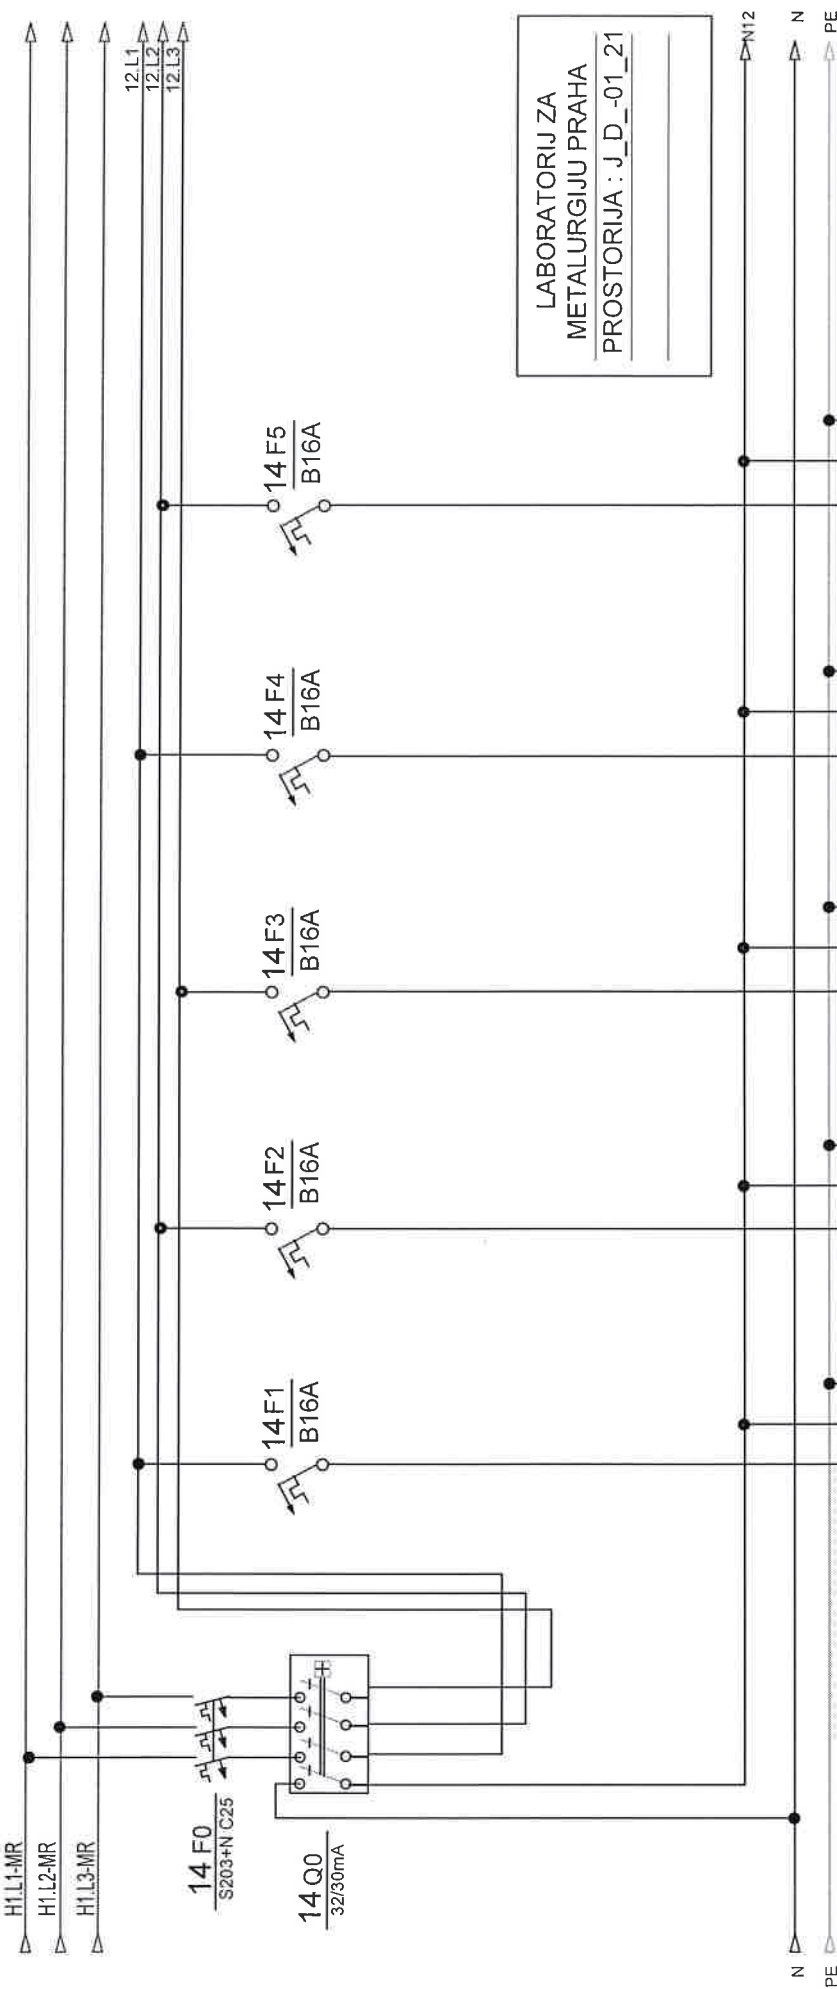


LABORATORIJ ZA  
METALURGIJU PRAHA  
PROSTORIJA : J\_D\_-01\_21

opis	šuko tehnikum	šuko tehnikum	šuko tehnikum šuko hodnik	hodnik	rezerva
snaga					
dimenzija kabla	NYM 3x2,5 mm2	NYM 3x2,5 mm2	NYM 3x2,5 mm2	NYM 3x2,5 mm2	
oznaka strujnog kruga	57	58	59	60	
snaga					
etaža					

Investitor: Fakultet strojarstva i brodogradnje, Ivana Lučića 5, 10000 Zagreb	Sadržaj: +NP-RP-08-FSB(M)	NABLA d.o.o. Pisćine 10, Podstrana		ZOP: 32/18-JUG-GP	Proj. 18
				Datum: studen 18	
Gradevinar: Fakultet strojarstva i brodogradnje, C.JELINA JUG	Funkcija:	Rev 5		Projekt: TD 22/18 E	Lišt: 14


Nabla d.o.o. priznava sve autorstva prava korištenja i umnožavanja ovog dokumenta. Investitor ima pravo isti koristiti samo za narednu građevinu u skladu s Ugovorom.

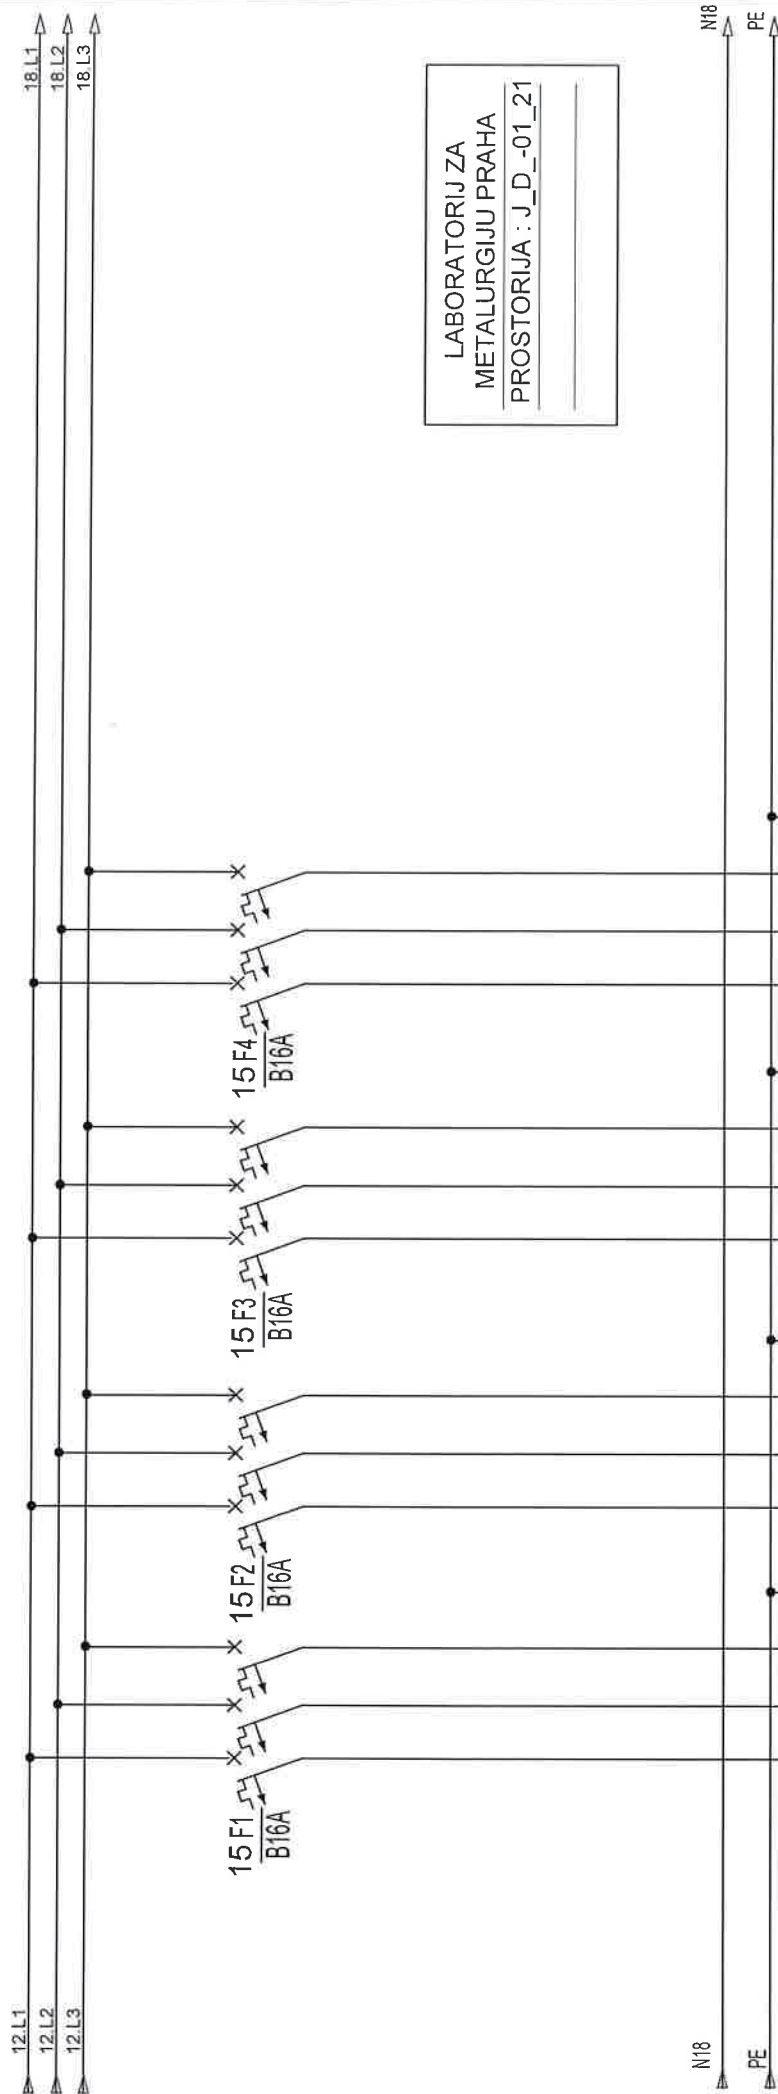


LABORATORIJ ZA  
METALURGIJU PRAHA  
PROSTORIJA : J\_D\_-01\_21

	ŠUKO	ŠUKO	REZERVA	REZERVA		
	TEHNIKUM	TEHNIKUM				
	81	82				

Investitor:	Fakultet strojarstva i brodogradnje, Ivana Lucića 5, 10000 Zagreb	Serijski:	<b>+NP-RP-08-FSB(M)</b>	NABLA d.o.o.  Pisćine 10, Podstrana	Projektant: Željko Vrdjijan, mag.ing.el.  Datum:	ZOP:	32/18-JUG-SP	Prilog:
Gradivinar:	Fakultet strojarstva i brodogradnje, CIElina JUG	Funkcija:				Projekt:	TD 22/18 E	

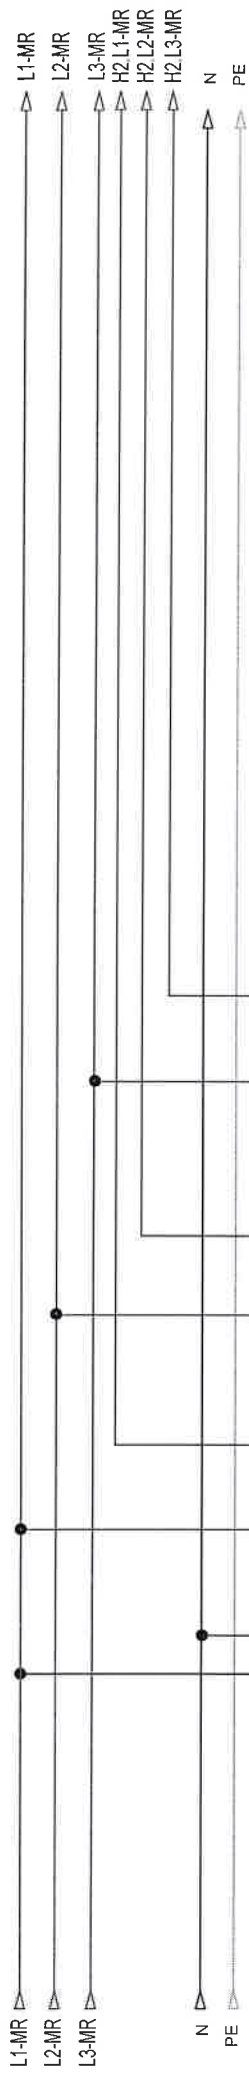

16 F2  
C25A

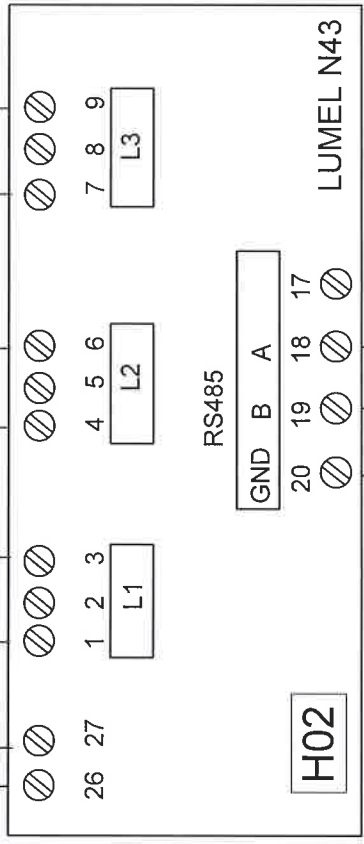

RS485

LUMEL N43



LABORATORIJ ZA  
METALURGIJU PRAHA  
PROSTORIJA : J\_D\_-01\_22


Modbus\_2/GND  
Modbus\_2/B  
Modbus\_2/A

MJERENJE ENERGIJE

Investitor: Fakultet strojarstva i brodogradnje, Ivana Lucića 5, 10000 Zagreb	Sadržaj: +NP-RP-08-FSB(M)	NABLA d.o.o.		ZOP: 32/18-JUG-GP	Prilog
		Pisćine 10, Podstrana		Datum: studeni '18	
Gradivna: Fakultet strojarstva i brodogradnje, CJEILINA JUG	Funkcija:			Projekt: TD 22/18 E	Rev 5
					16

Nabla d.o.o. priznava sva autorska prava korištenja i umnožavanja ovog dokumenta. Investitor ima pravo isti koristiti samo za navedenu građevinu u skladu s Ugovorom.




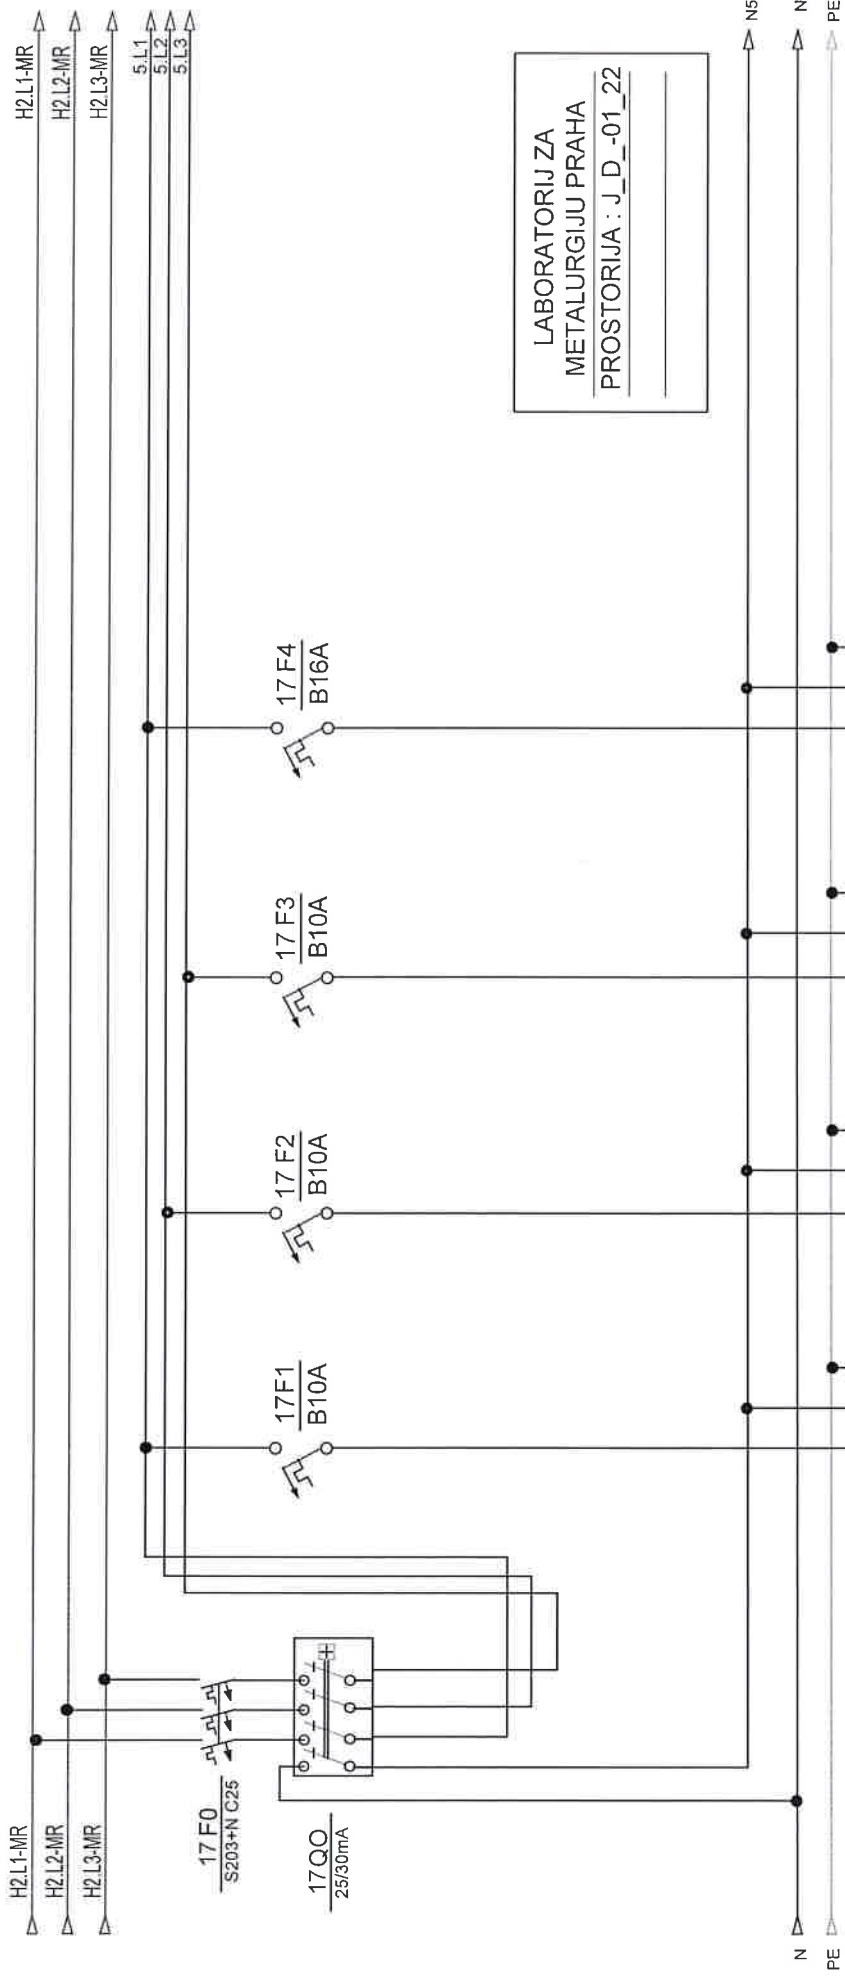


opis	šuko hodnik	
snaga		
dimenzija kabela	NYM 3x2,5 mm2	
oznaka strujnog kruga	54	
snaga		
etaža		

Investitor:	Fakultet strojarstva i brodogradnje, Ivana Lučića 5, 10000 Zagreb	Sadržaj:	+NP-RP-08-FSB(M)	Projektant:	ZCP:	32/18-JUG-GP	Prilog:
					Deum:	studen '18	
Građevina:	Fakultet strojarstva i brodogradnje, C.ELINA JUG	Funkcija:	Pisćine 10, Podstrana	Projektant suradnik:	Rev 5	Ust:	17

Nabla d.o.o. podržava sva autorska prava korištenja i umnožavanja ovog dokumenta. Investitor ima pravo isti koristiti samo za navedenu građevinu u skladu s Ugovorom.

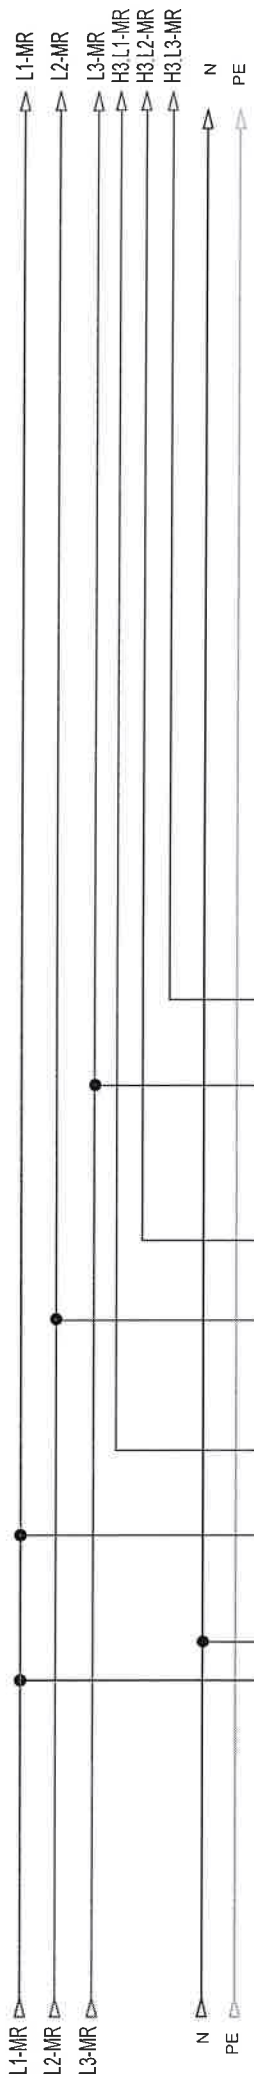

18 F2  
C25A

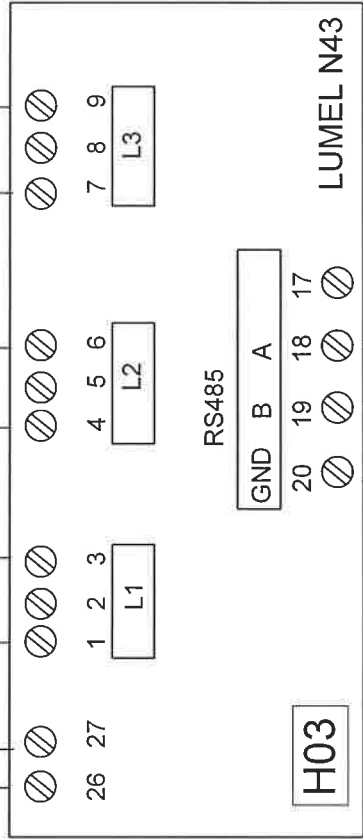

24VDC+  
24VDC-

LABORATORIJ ZA  
METALURGIJU PRAHA  
PROSTORIJA : J\_D\_-01\_23

Modbus\_2/GND  
Modbus\_2/B  
Modbus\_2/A

MJERENJE ENERGIJE


Investitor:	Fakultet strojarstva i brodogradnje, Ivana Lucića 5, 10000 Zagreb	Sadržaj:	+NP-RP-08-FSB(M)	Projekant:	Zeljko Vrdjan, mag.ing.el.	ZOP:	32/18-JUG-OP	Proj.
						Datum:	student '18	
Gradivina:	Fakultet strojarstva i brodogradnje, CJEJLINA JUG	Funkcija:		Projekant suradnik:		Projek:	TD 22/18 E	Lst
							Rev 5	

NABLA d.o.o.

Pišćine 10, Podstrana

Nabla d.o.o. prežava sve autorska prava korištenja i umnožavanja ovog dokumenta. Investitor ima pravo ići koristiti samo za navedenu gradjevinu u skladu s Ugovorom.



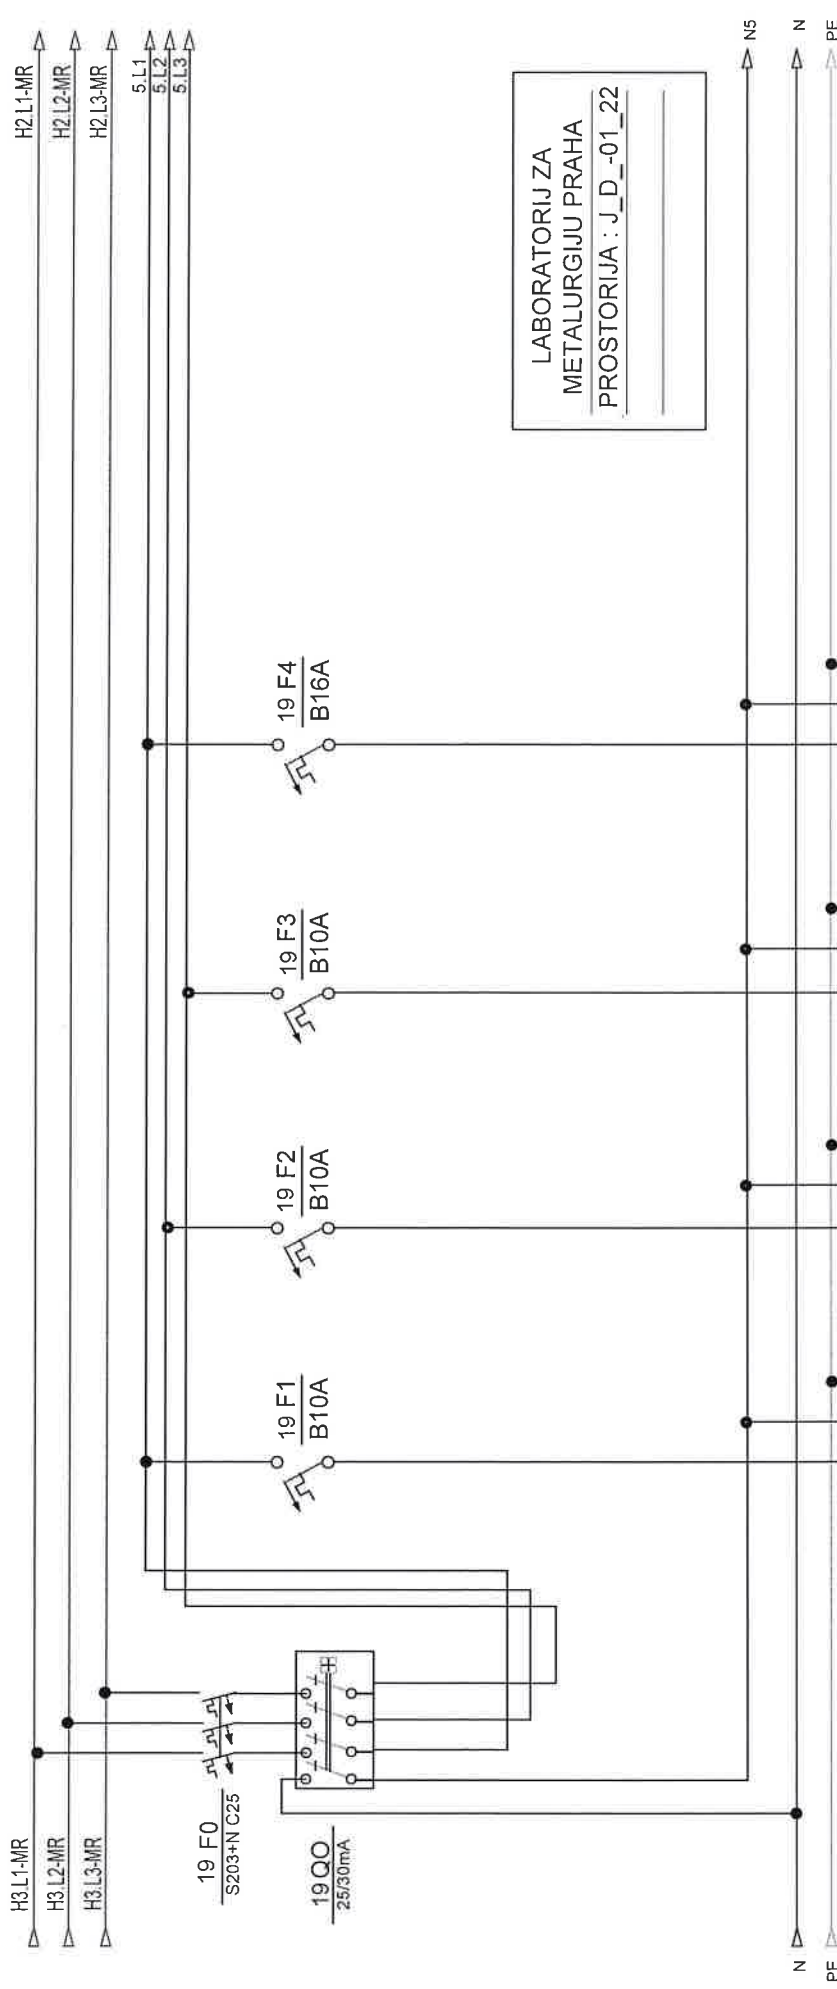


LABORATORIJ ZA  
METALURGIJU PRAHA  
PROSTORIJA : J\_D\_-01\_22

opis						
snaga						
dimenzija kabla						
oznaka strujnog kruga						
snaga						
etaža						

Investitor:	Fakultet strojarstva i brodogradnje, Ivana Lučića 5, 10000 Zagreb	Serijski:	+NP-RP-08-FSB(M)	NABLA d.o.o.	Projektant: Željko Vrkljan, mag.ing.el.	ZCP:	32/18-JUG-GP	F.čig:
Gradivina:	Fakultet strojarstva i brodogradnje, C/JELINA JUG	Funkcija:				Datum:	studeni '18	
				Pišćine 10, Podstrana	Projektant suradnik:	Projekat:	Rev 5	Lst:
						TD 22/18 E		
							19	

Nabla d.o.o. podržava sve autorizirane prava korištenja i umnožavanja ovog dokumenta. Investitor ima pravo osti korištenje samo za navedenu građevinu u skladu s Ugovorom.



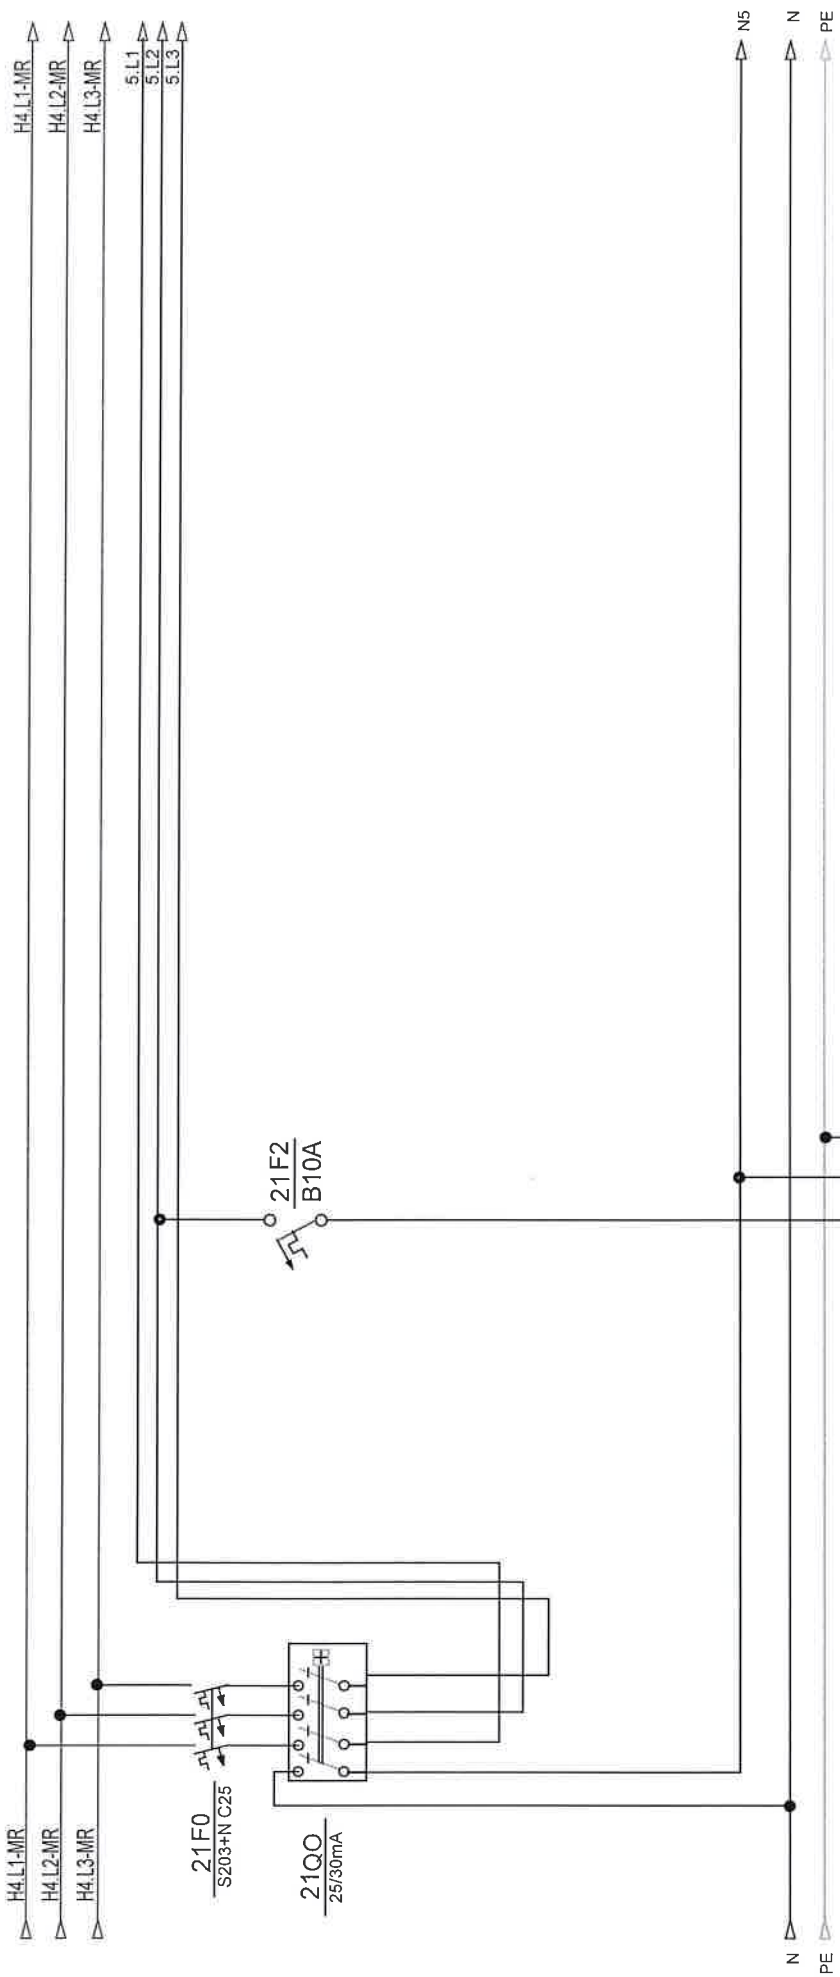


opis	rasvjeta tehnikum	rasvjeta tehnikum					
snaga	(14Wx6)	(14Wx3)					
dimenzija kabla	NYM 3x1,5 mm2	NYM 3x1,5 mm2					
oznaka strujnog kruga	8	9					
snaga							
etaža							

Investitor:	Fakultet strojarstva i brodogradnje, Ivana Lucića 5, 10000 Zagreb	Sadržaj:	+NP-RP-08-FSB(M)		NABLA d.o.o.		Projekti:	ZOP:	3218-JUG-GP	Prilog:
							Željko Vidijan, mag.ing.el.	Datum:	studenj '18	
Građevina:	Fakultet strojarstva i brodogradnje, CjELINA JUG	Funkcija:			Pišćine 10, Podstrana		Projekti:	TD 22/18 E	Rev 5	Lst:
										21


Nabla d.o.o. pridržava sva autorska prava korištenja i umnožavanja ovog dokumenta. Investitor ima pravo isticati samo za navedenu građevinu u skladu s Ugovorom.



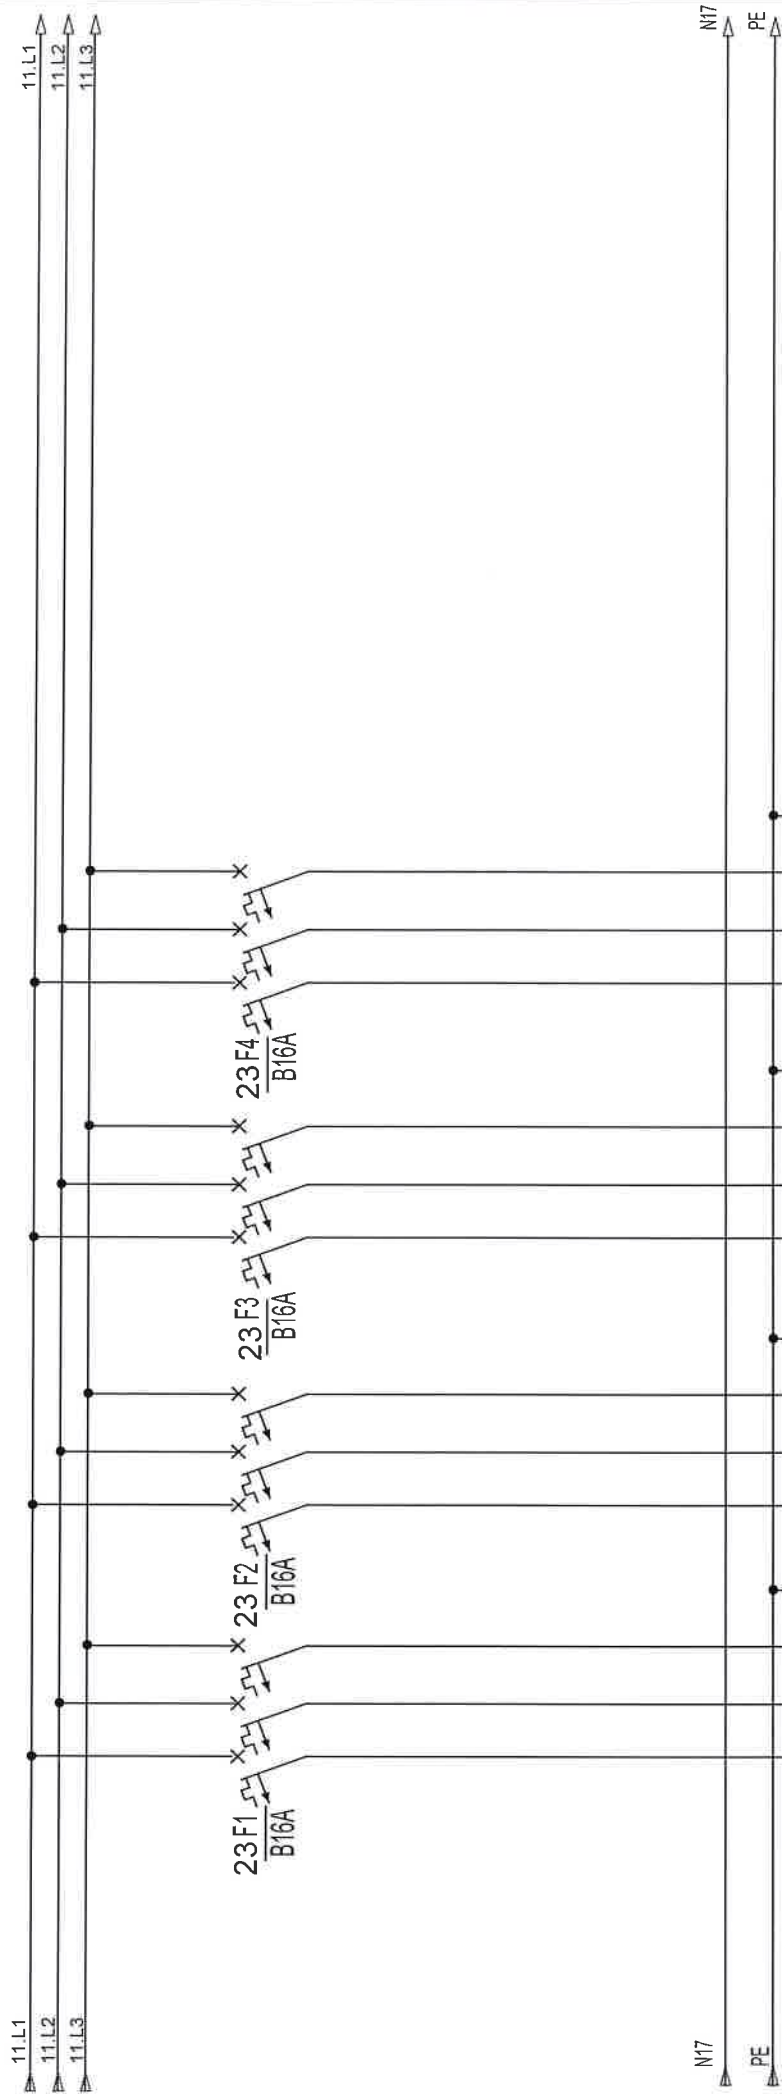


	REZERVA	ŠUKO	REZERVA	REZERVA	REZERVA
		TEHNIKUM			
		80			

Investitor:	Fakultet strojarstva i brodogradnje, Ivana Lučića 5, 10000 Zagreb	Sadržaj:	+NP-RP-08-FSB(M)	NABLA d.o.o.	Projektant :		ZOP:	32/18-JUG-GP	Prilog:		
					Željko Vukijan, mag.ing.el.		Datum:	studen 18			
Građevinar:	Fakultet strojarstva i brodogradnje, C.EI.LINA JUG	Funkcija:		Piščine 10, Podstrana	Projektant suradnik:		Projekt:	TD 22/18 E	Rev 5	List	23

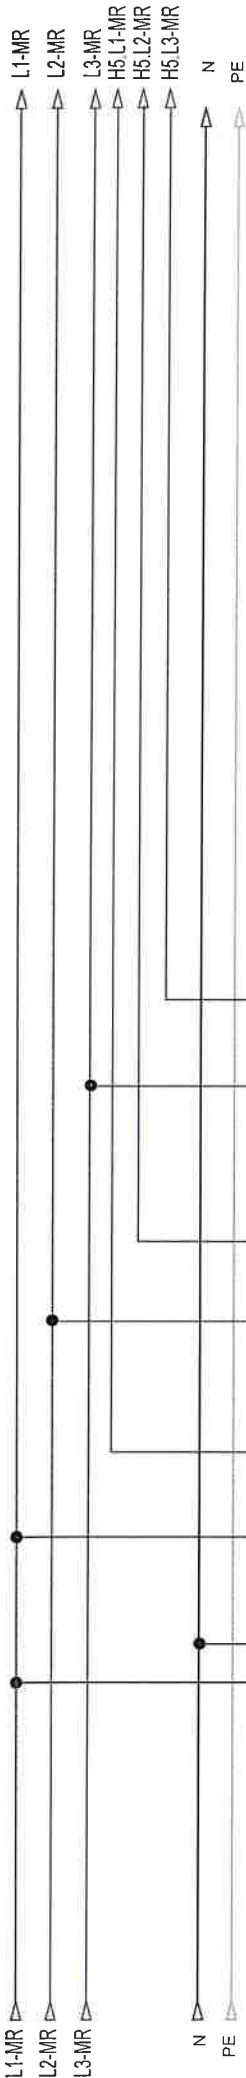

24F2  
C25A

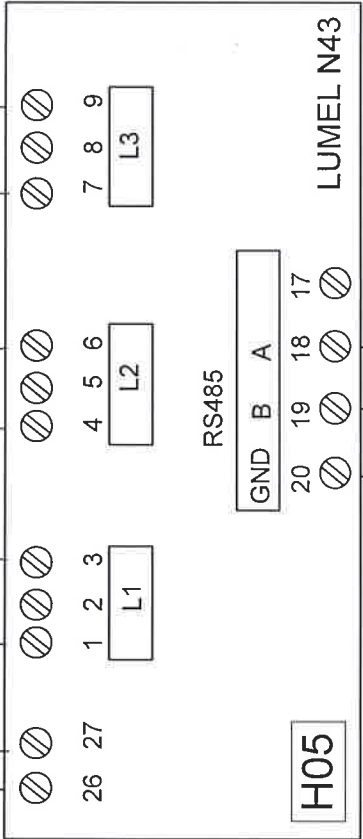

24VDC+  
24VDC-

LABORATORIJ ZA  
METALURGIJU PRAHA  
PROSTORIJA : J\_D\_-01\_25

Modbus\_2/GND  
Modbus\_2/B  
Modbus\_2/A


MJERENJE ENERGIJE

Investitor:	Fakultet strojarstva i brodogradnje, Ivana Lucića 5, 10000 Zagreb	Sadržaj:	+NP-RP-08-FSB(M)		Projektant : Željko Vrkjšan, mag.ing.el.	ZCP:	32/18-JUG-GP	Prilogi:
				Datum:		studen '18		
Gradivnik:	Fakultet strojarstva i brodogradnje, CjELINA JUG	Funkcija:		Pisćine 10, Podstrana	Projektant suradnik:	Projekt:	Rev 5	Lst: 24
						TD 22/18 E		

Nabla d.o.o. podržava sva autorska prava korištenja i umnožavanja ovog dokumenta. Investitor ima pravo isključivo korištenja u skladu s ugovorom.





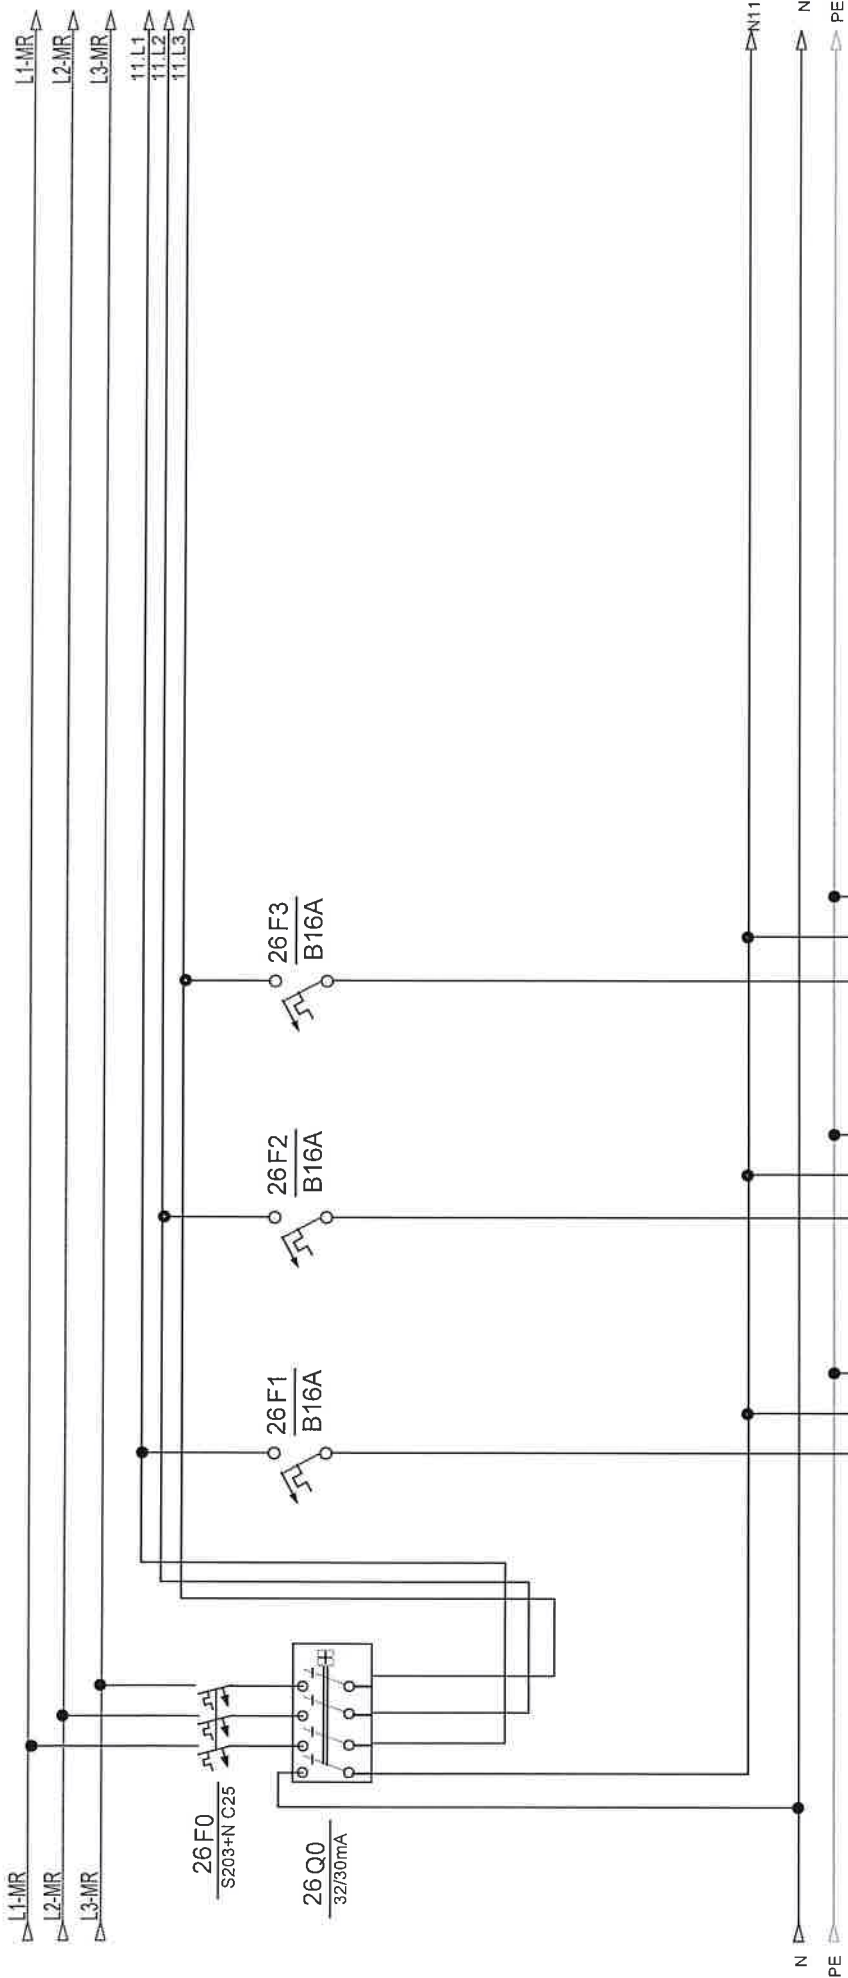


opis	šuko tehnikum	šuko tehnikum	šuko tehnikum
snaga			
dimenzija kabela	NYM 3x2,5 mm2	NYM 3x2,5 mm2	NYM 3x2,5 mm2
oznaka strujnog kruga	49	50	51
snaga			
etaža			

Investitor: Fakultet strojarstva i brodogradnje, Ivana Lučića 5, 10000 Zagreb	Šaržaj: +NP-RP-08-FSB(M)	NABLA d.o.o.  Pišćine 10, Podstrana	Projektant : Željko Vrkljan, mag.ing.el.		ZOP: 32/18-JUG-GP	Prilog:
					Datum: studenj '18	
Gradivina: Fakultet strojarstva i brodogradnje, CjELINA JUG	Funkcija:		Projektant suradnik		Projekt: TD 22/18 E	Rev 5
						Lst: 26


Nabla d.o.o. pružava sve autorska prava korištenja i umnožavanja ovog dokumenta. Investitor ima pravo da koristi samo za navedenu građevinu u skladu s Ugovorom.



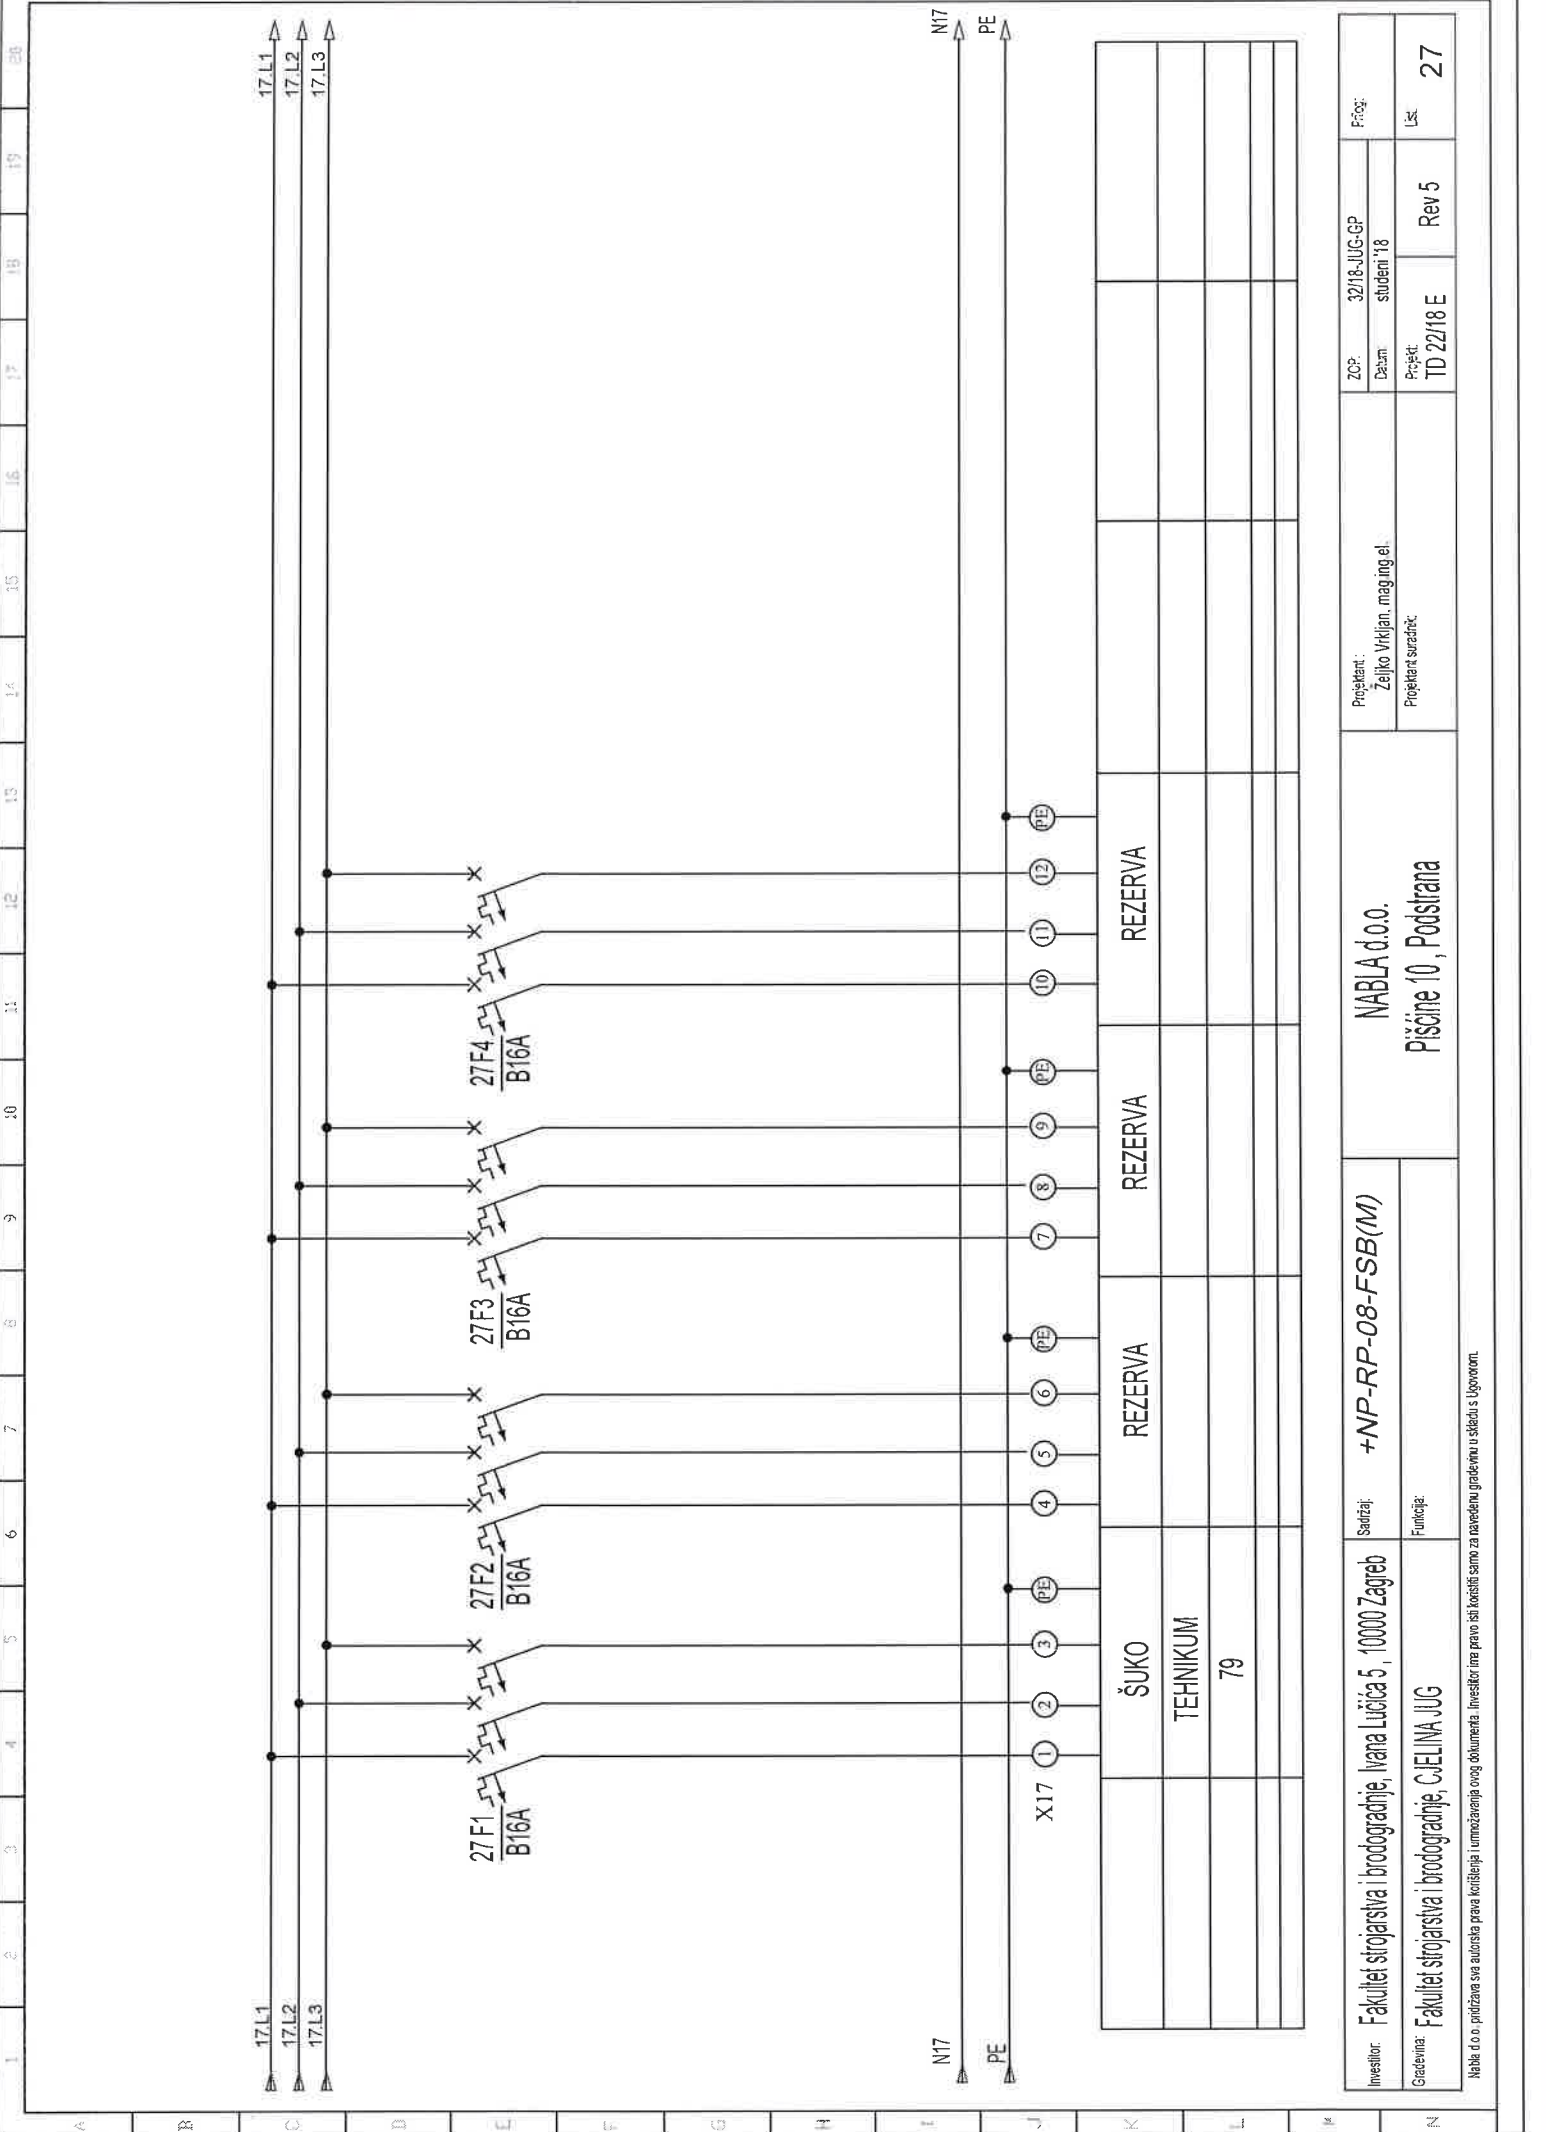


Investitor:	Fakultet strojarstva i brodogradnje, Ivana Lučića 5, 10000 Zagreb	Sadržaj:	+NP-RP-08-FSB(M)	NABLA d.o.o.		Projektant:	ZOP: 32/18-JUG-GP		Prigod:
							Datum	student '18	
Gradivnik:	Fakultet strojarstva i brodogradnje, Cijelina JUG	Fункция:		Pisane 10, Podstrana		Projektant suradnik:	Rev 5		Lst.
							TD 22/18 E	27	

Naba d.o.o. priznava sva autorska prava korištenja i umnožavanja ovog dokumenta. Investitor ima pravo isti koristiti samo za navedenu građevinu u skladu s ugovorom.

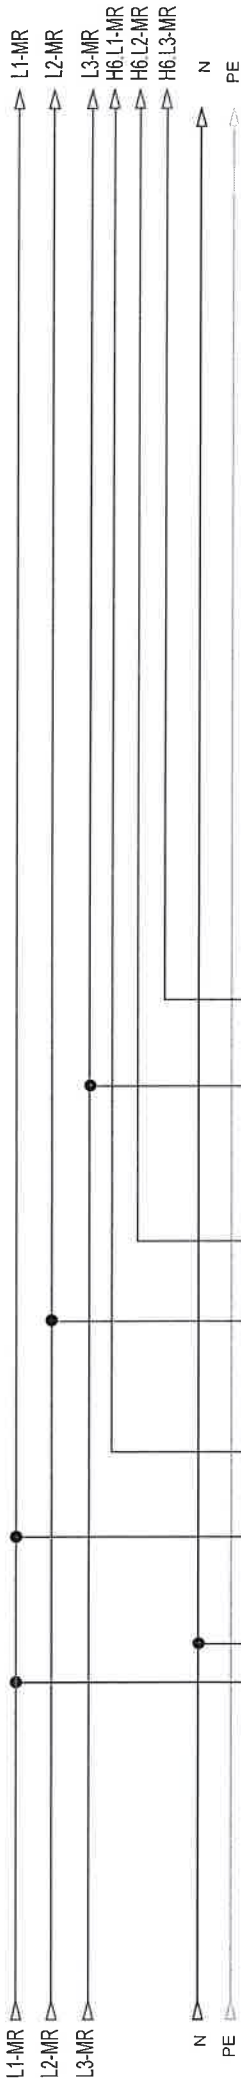

28F2  
C25A

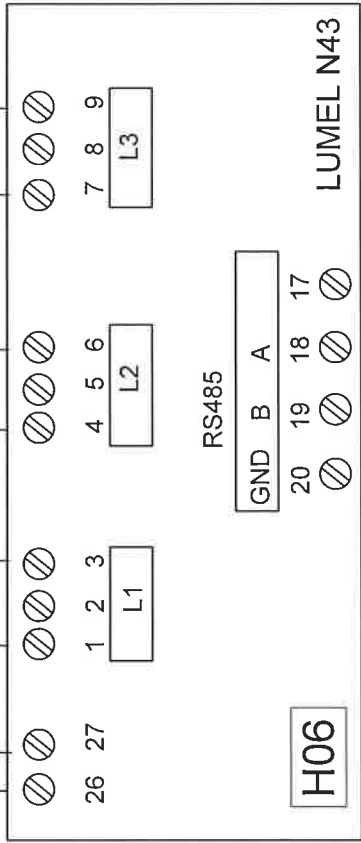

RS485

H06

LUMEL N43


24VDC+  
24VDC-

LABORATORIJ ZA  
POLIMERE I KOMPOZITE  
PROSTORIJA : J\_C\_-01\_01

Modbus\_2/GND  
Modbus\_2/B  
Modbus\_2/A

MJERENJE ENERGIJE

Investitor:	Fakultet strojarstva i brodogradnje, Ivana Lučića 5, 10000 Zagreb	Sadržaj:	+NP-RP-08-FSB(M)	Projekant:	32/18-JUG-GP		Prilog:
					ZOP:	studenti '18	
Gradivnik:	Fakultet strojarstva i brodogradnje, CIEJLINA JUG	Funkcija:	Pisćine 10, Podstrana	Projekant suradnik:		Rev 5	List
				Projek:	TD 22/18 E		
				NABLA d.o.o.			
				Pisćine 10, Podstrana			

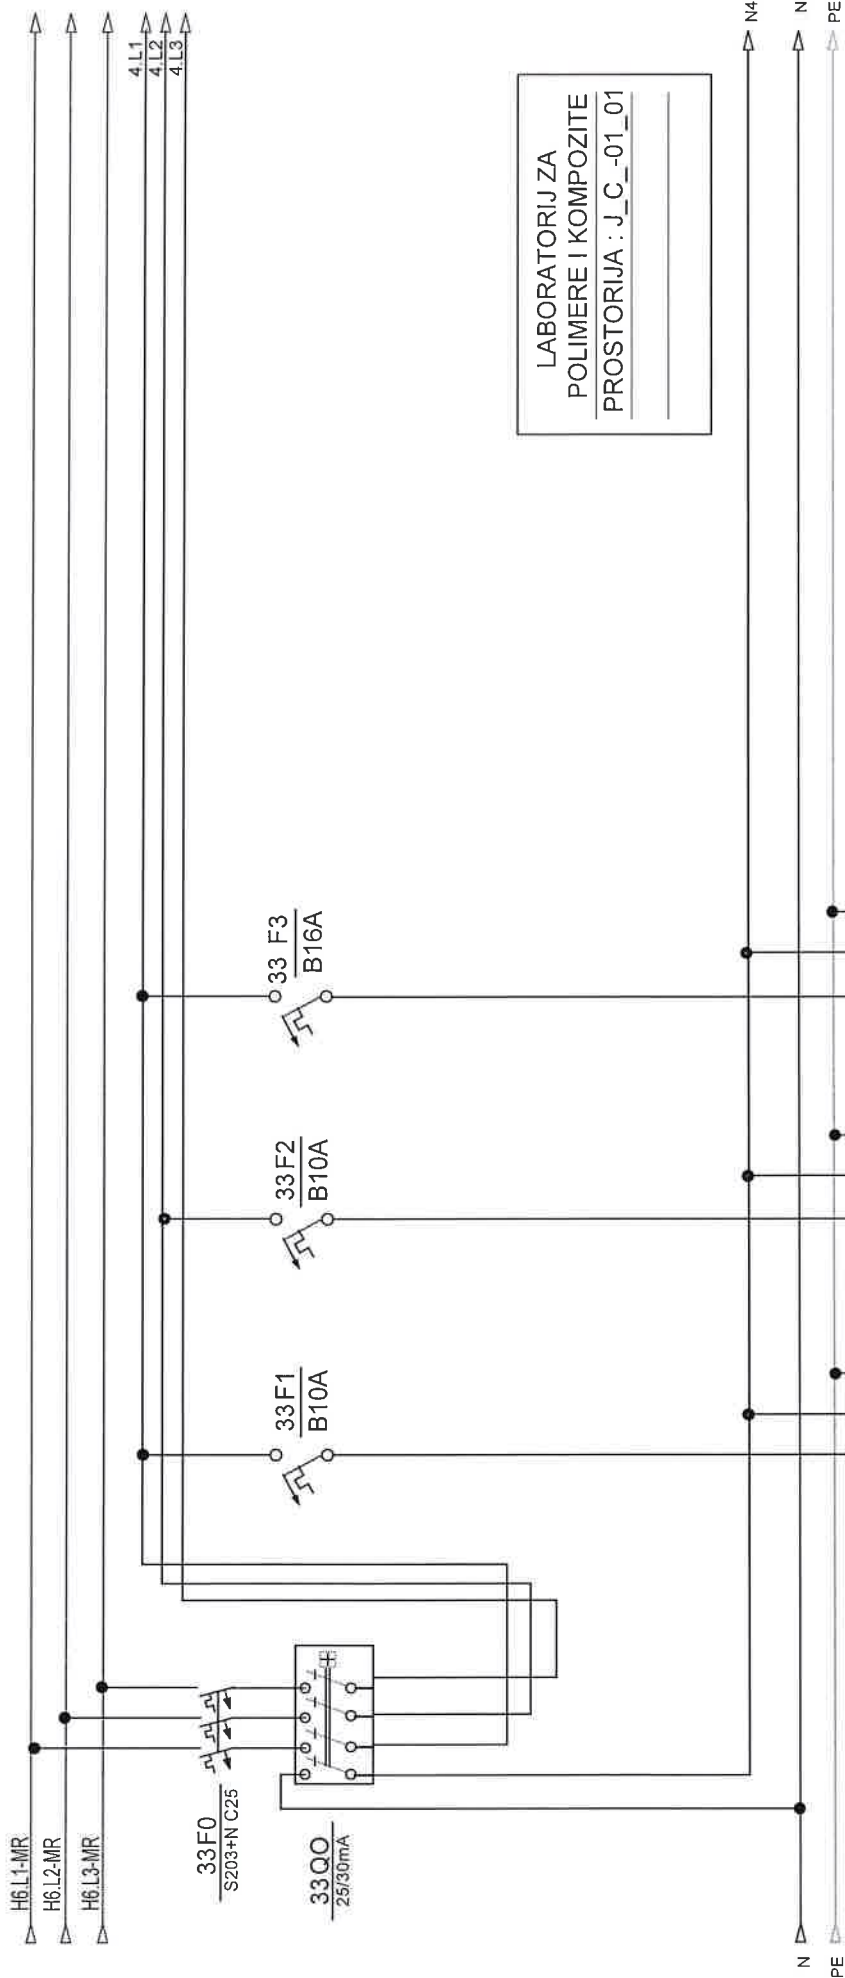


LABORATORIJ ZA  
POLIMERE I KOMPOZITE  
PROSTORIJA : J\_C\_-01\_01


opis	šuko hodnik	rasvjeta hodnik	rezerva	rezerva
snaga		(8Wx2)		
dimenzija kabela	NYM 3x2,5 mm2	NYM 3x1,5 mm2		
oznaka strujnog kruga	42	5		
snaga				
etaža				

Investitor	Fakultet strojarstva i brodogradnje, Ivana Lučića 5, 10000 Zagreb	Sanjaj:	+NP-RP-08-FSB(M)		Projekant:	ZOP:	Rev 5	Prijeg:
						Datum		
Gradivna:	Fakultet strojarstva i brodogradnje, CjELINA JUG	Funkcija:	Pisćine 10, Podstrana		Projekant sveznik	TD 22/18 E	Rev 5	Lst:

Nabla d.o.o. pruzava sve autorska prava korisnjenj i umnozavanja ovog dokumenta. Investitor ima pravo isti koristiti samo za navedenu gradevinu u skladu s Ugovorom.

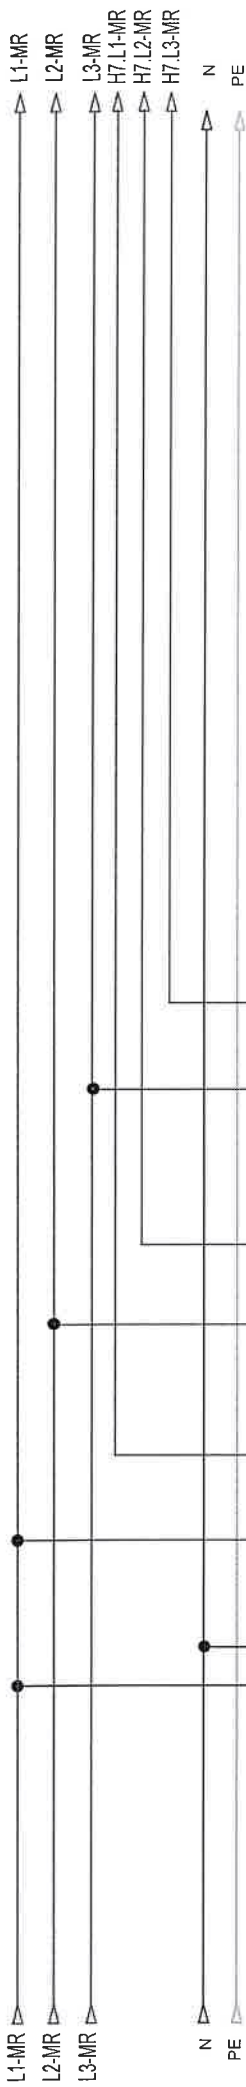

30F2  
C25A

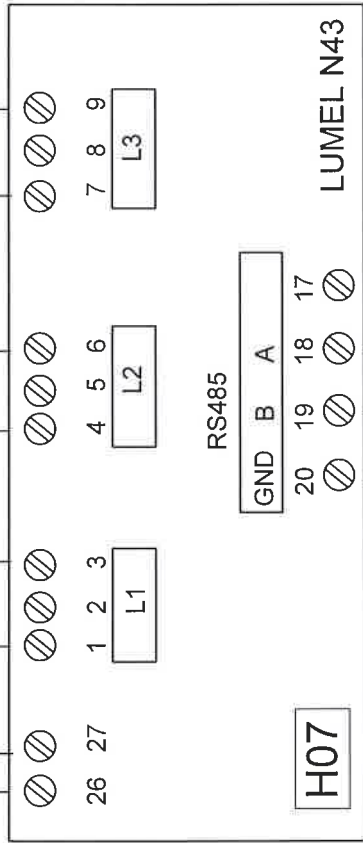

RS485

H07

LUMEL N43

24VDC+  
24VDC-

24VDC+  
24VDC-

LABORATORIJ ZA  
POLIMERE I KOMPOZITE  
PROSTORIJA : J\_C\_-01\_02  
KABEL: NYY 5x6mm2  
43


Modbus\_2/GND  
Modbus\_2/B  
Modbus\_2/A

Modbus\_2/GND  
Modbus\_2/B  
Modbus\_2/A

MJERENJE ENERGIJE

Investitor: Fakultet strojarstva i brodogradnje, Ivana Lucića 5, 10000 Zagreb	Sadržaj: +NP-RP-08-FSB(M)	NABLA d.o.o.		ZCP: 32/18-JUG-GP	Pisac:
		Pisane 10, Podstrana		Datum: studen 18	
Gradivina: Fakultet strojarstva i brodogradnje, CjELINA JUG	Funkcija:			Projekt: TD 22/18 E	Lst:
				Rev 5	30

Nabla d.o.o. pridržava sva autorska prava korištenja i umnožavanja ovog dokumenta. Investitor ima pravo isti koristiti samo za navedenu građevinu u skladu s Ugovorom.

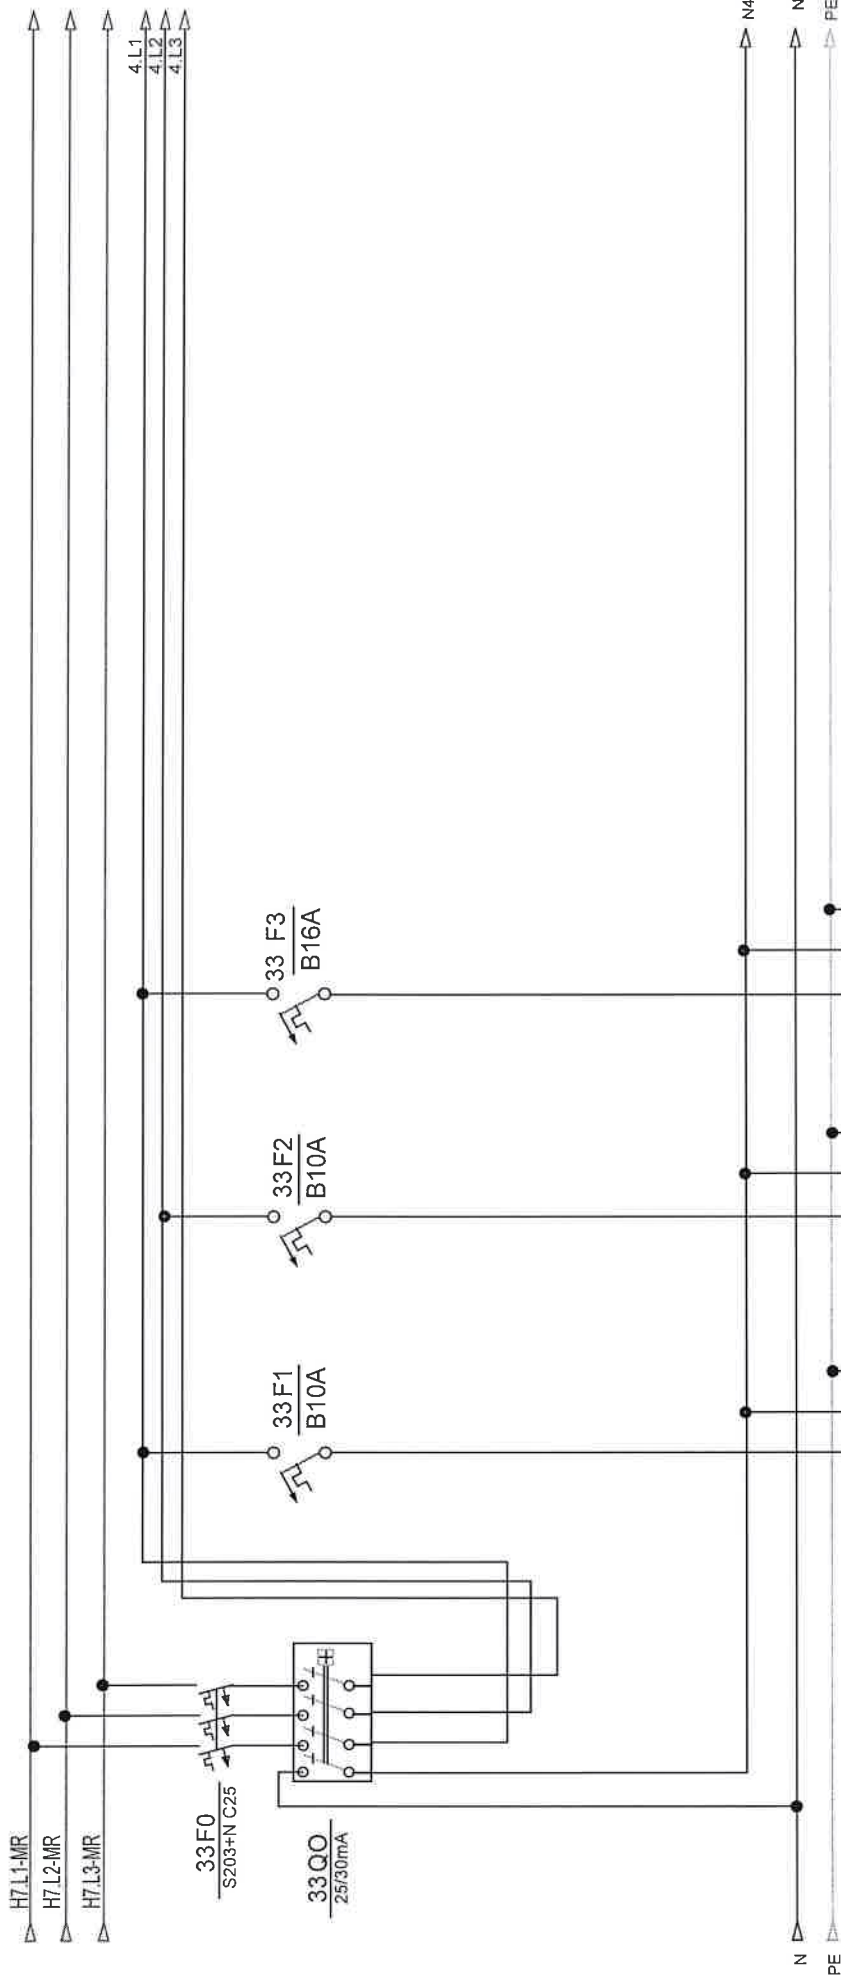


X4 1 2 3 4

opis	šuko kabinet	rasvjeta kabinet	rezerva	rezerva
snaga		(14Wx4)		
dimenzija kabla		NYM 3x1,5 mm2		
oznaka strujnog kruga		6		
snaga				
etaža				

Investitor:	Fakultet strojarstva i brodogradnje, Ivana Lučića 5, 10000 Zagreb	Sadržaj:	+NP-RP-08-FSB(M)	Projekant:	Željko Vrkljan, mag.ing.el.	ZOP:	32/18-JUG-GP	Prilog:	31
Građevinar:	Fakultet strojarstva i brodogradnje, CJEJINA JUG	Funkcija:		Projekant suradnik:	TD 22/18 E	Datum:	studen '18	Rev 5	31

NABA d.o.o. pružava sva autorska prava korištenja i umnožavanja ovog dokumenta. Investitor ima pravo biti korišten samo za navedenu građevinu u skladu s Ugovorom.



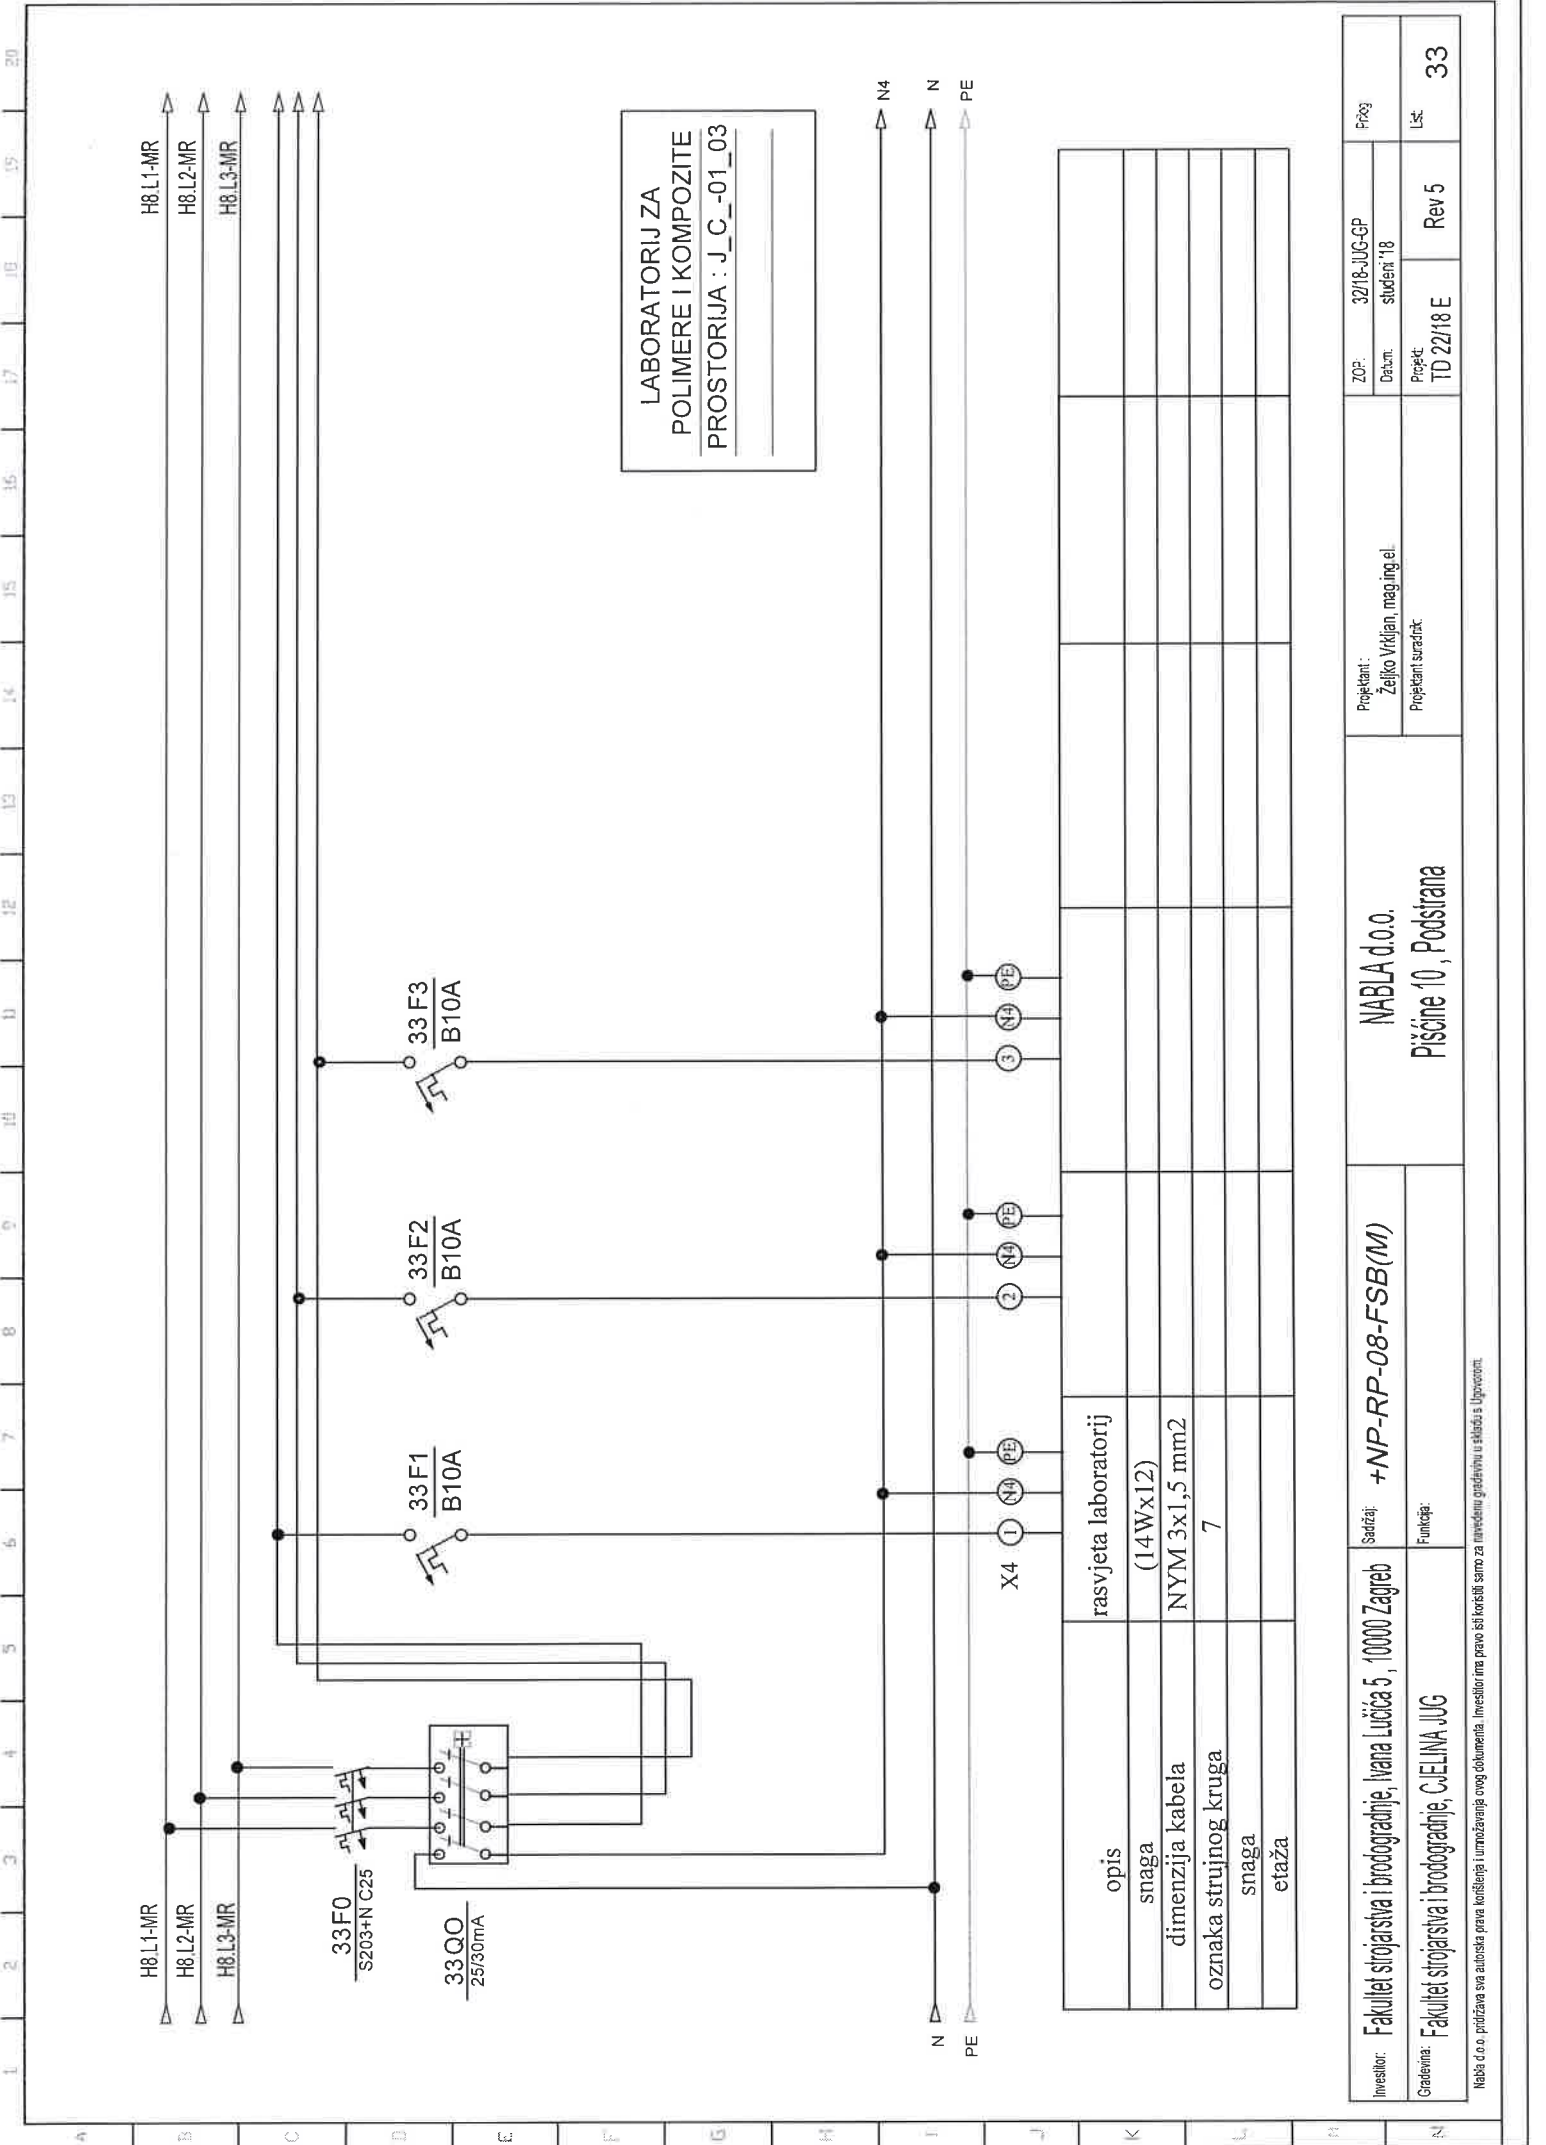


opis	rasvjeta laboratorij				
snaga	(14Wx12)				
dimenzija kabla	NYM 3x1,5 mm2				
oznaka strujnog kruga	7				
snaga					
etaža					

Investitor:	Fakultet strojarstva i brodogradnje, Ivana Lucića 5, 10000 Zagreb	Sadržaj:	+NP-RP-08-FSB(M)	NABLA d.o.o.		Projektant: Željko Vrkljan, mag.ing.el.		ZOP:	32/18-JUG-GP	Prilog
								Datum:	student '18	
Građevina:	Fakultet strojarstva i brodogradnje, CjELINA JUG	Funkcija:		Pisćine 10, Podstrana		Projektant suradnik		Projekt:	TD 22/18 E	Lst
									Rev 5	33

Nabla d.o.o. pružava sve autorske prava korištenja i umnožavanja ovog dokumenta. Investitor ima pravo istaknuti samo za navedenu građevinu u skladu s Ugovorom.



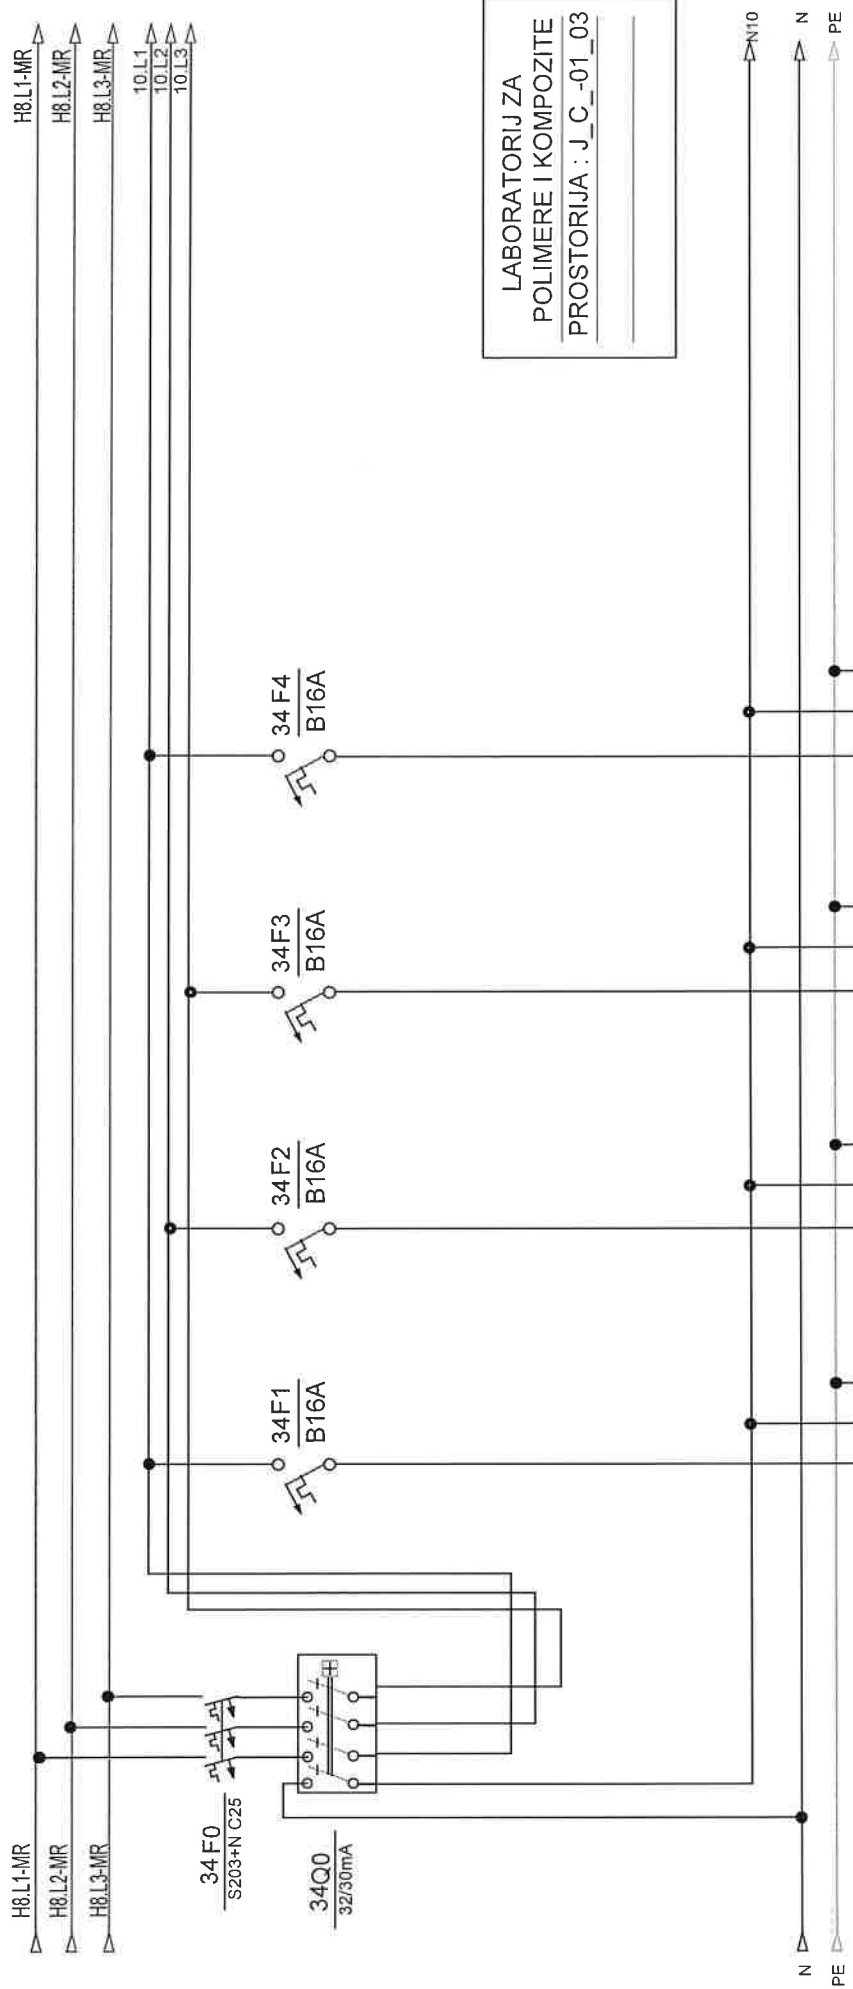

LABORATORIJ ZA  
POLIMERE I KOMPOZITE  
PROSTORIJA : J\_C\_-01\_03


opis	šuko laboratorij	šuko laboratorij	šuko laboratorij	šuko laboratorij
snaga				
dimenzija kabla	NYM 3x2,5 mm2	NYM 3x2,5 mm2	NYM 3x2,5 mm2	NYM 3x2,5 mm2
oznaka strujnog kruga	45	46	47	48
snaga				
etaža				

Investitor:	Fakultet strojarstva i brodogradnje, Ivana Lučića 5, 10000 Zagreb	Serijski:	+NP-RP-08-FSB(M)	Projektant:		ZOP:	32/18-JUG-GP	P-kog
						Dejmi:	studenti '18	
Građevina:	Fakultet strojarstva i brodogradnje, CIEJINA JUG	Funkcija:		Projekat:		Projekt	Rev 5	Lst
						TD 22/18 E		34

Nabla d.o.o. pruzava sve autorstva prava kucanja i umnozavanja ovog dokumenta. Investitor nra pravo sli koristi samo za navedenu gradevinu u skladu s Ugovorom.





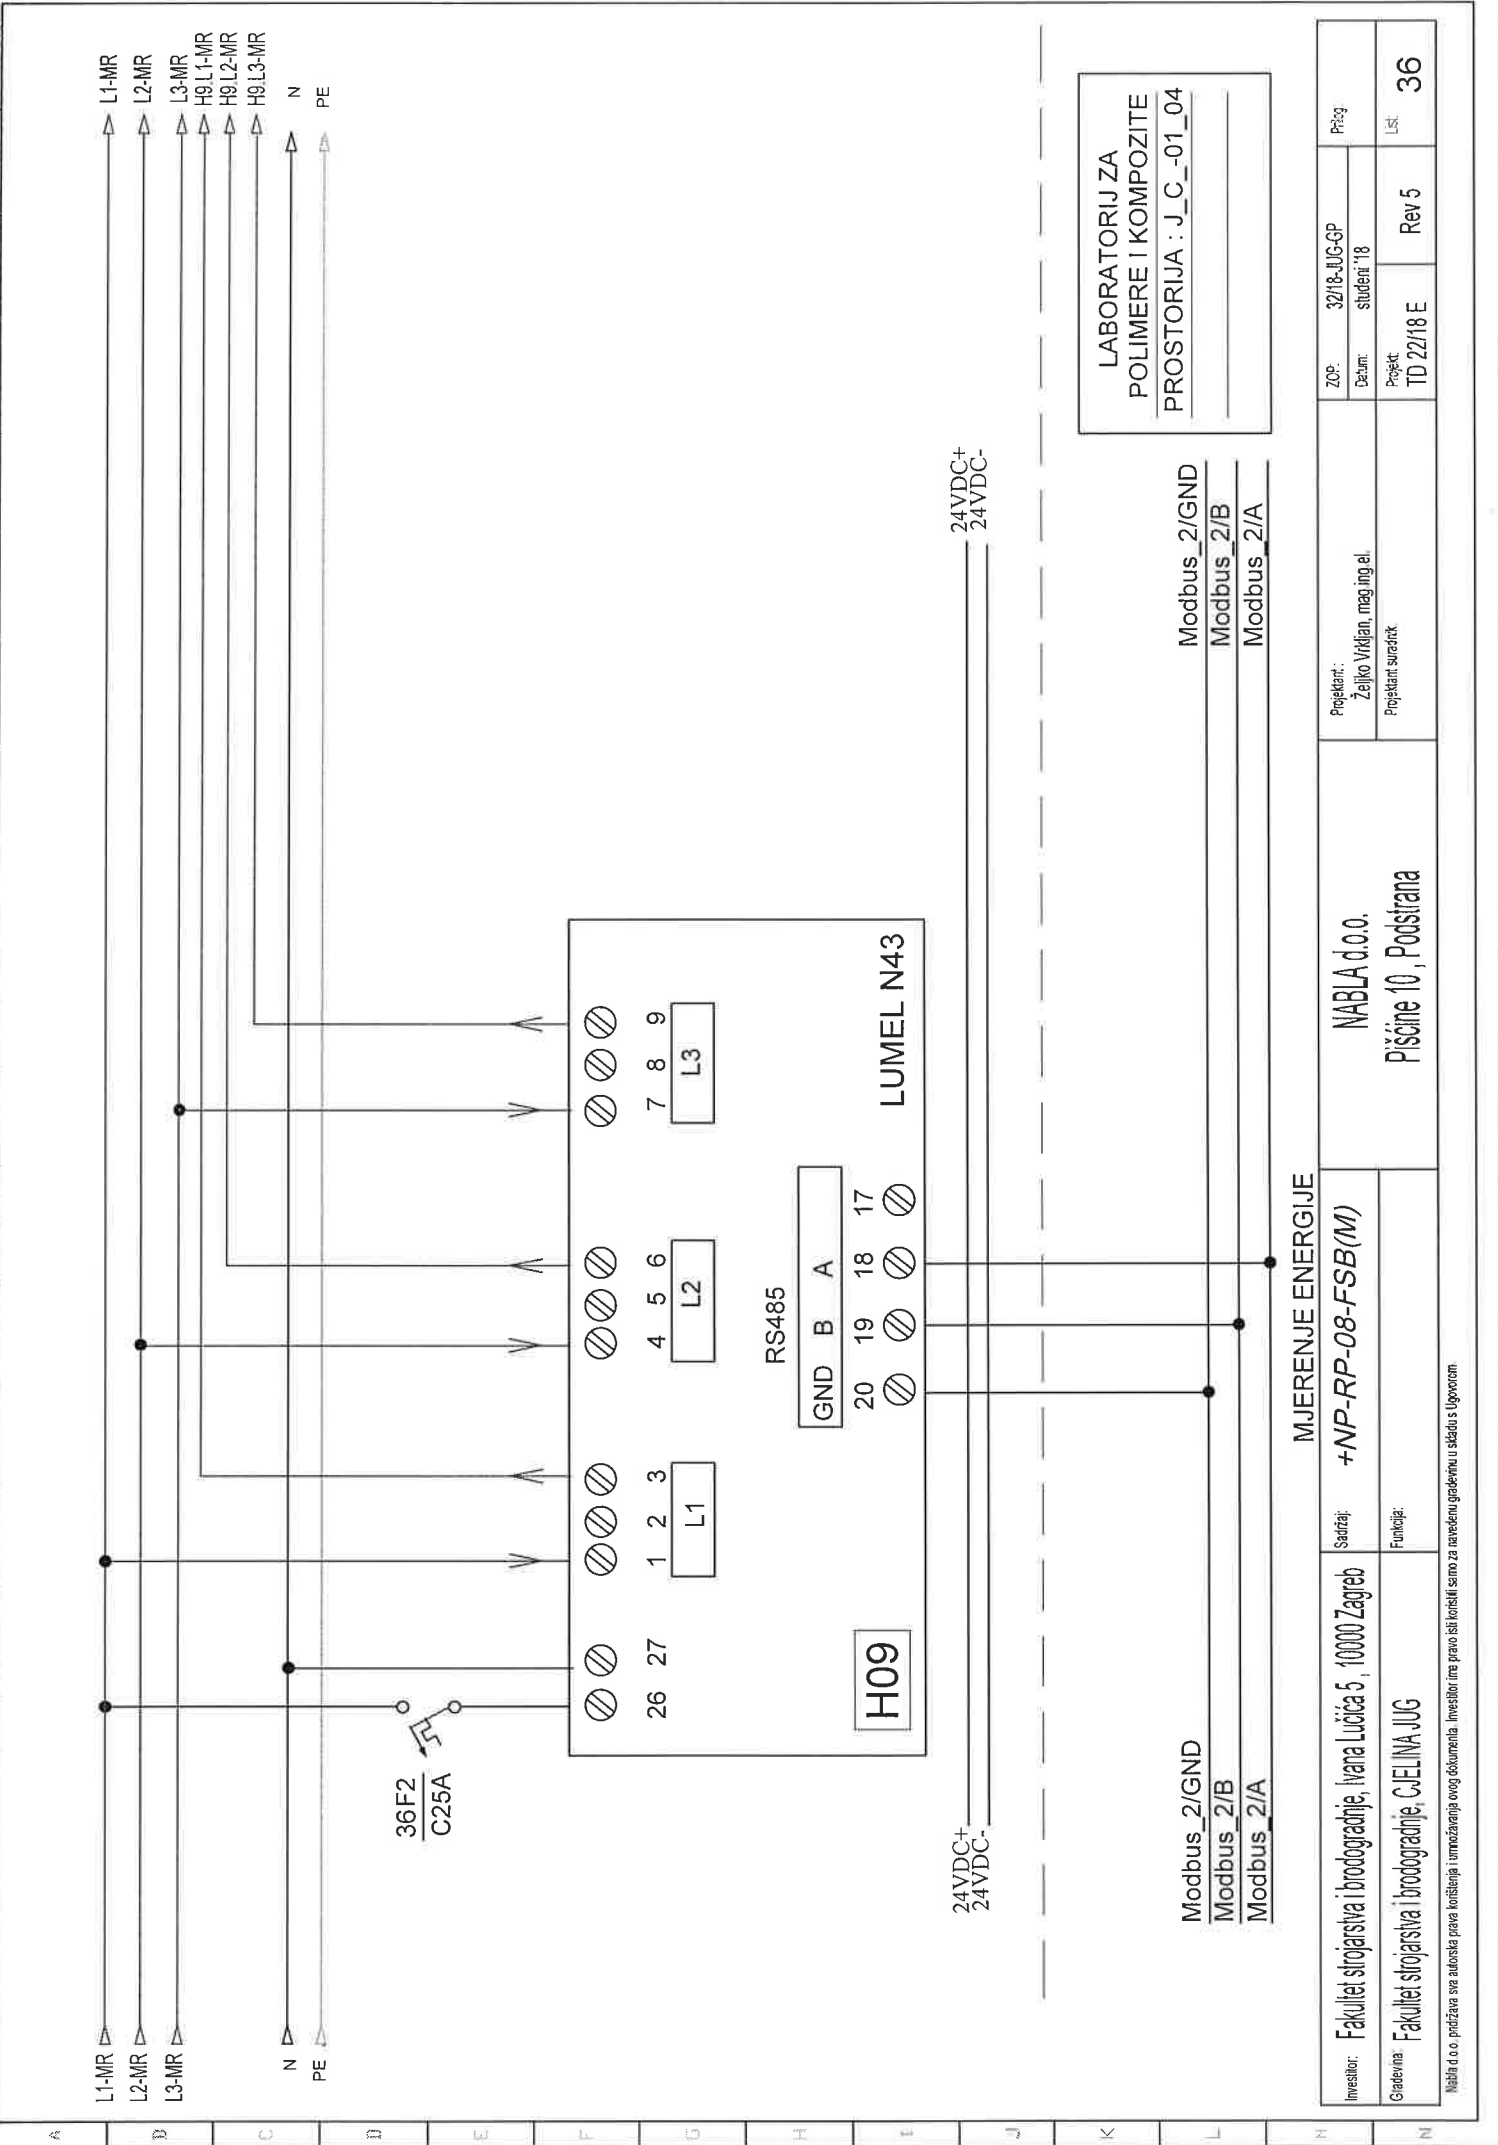


LABORATORIJ ZA  
POLIMERE I KOMPOZITE  
PROSTORIJA : J\_C\_-01\_04

Modbus\_2/GND  
Modbus\_2/B  
Modbus\_2/A

MJERENJE ENERGIJE

Investitor: Fakultet strojarstva i brodogradnje, Ivana Lučića 5, 10000 Zagreb	Sadržaj: +NP-RP-08-FSB(M)	Projekant: Željko Vikić, mag.ing.el.		ZOP: 32/18-JUG-GP	Prig.
		Projekant suradnik		Dejam: studeni '18	
Glavina Fakultet strojarstva i brodogradnje, GJELINA JUG	Funkcija:	Pisane 10, Podstrana		Rev 5	Lst. 36

Nabla d.o.o. podržava sva autorska prava korištenja i umnožavanja ovog dokumenta. Investitor ima pravo isti koristiti samo za navedenu gradnju u skladu s Ugovorom.

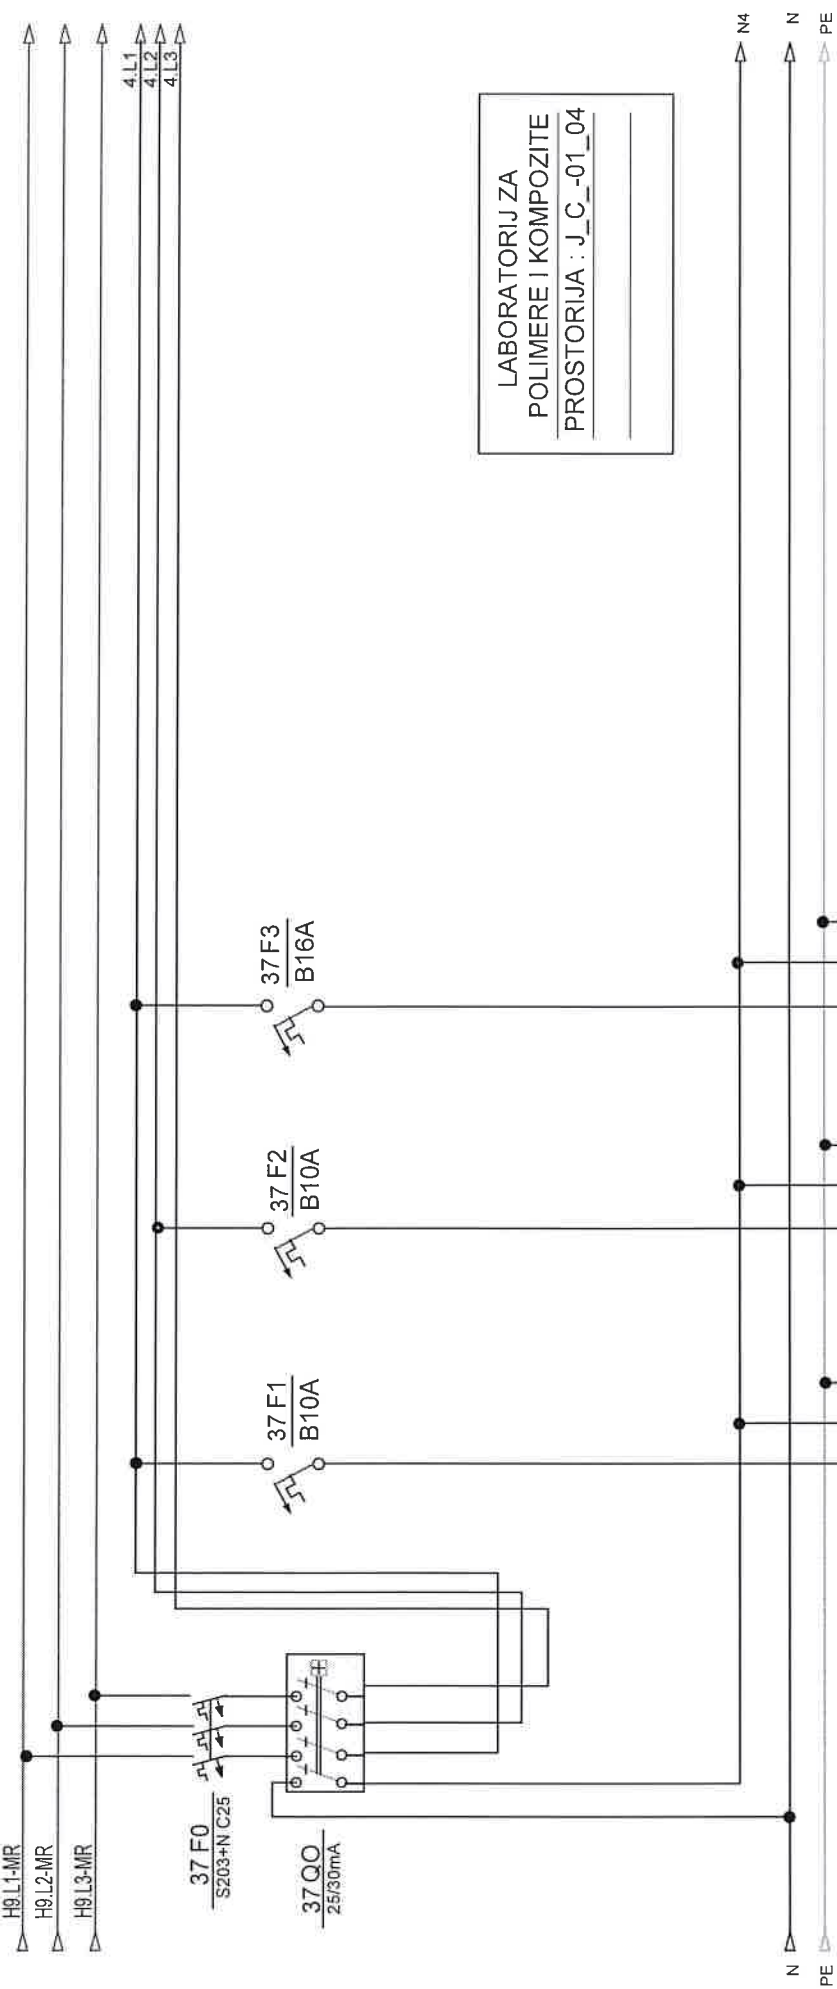


LABORATORIJ ZA  
POLIMERE I KOMPOZITE  
PROSTORIJA : J\_C\_-01\_04


opis	rasvjeta hodnik	šuko hodnik	rezerva	rezerva
snaga	(8Wx2)			
dimenzija kabela	NYM 3x1,5 mm2	NYM 3x2,5 mm2		
oznaka strujnog kruga	4	41		
snaga				
etaža				

Investitor:	Fakultet strojarstva i brodogradnje, Ivana Lučića 5, 10000 Zagreb	Savjetnik:	+NP-RP-08-FSB(M)	NABLA d.o.o.		ZOP:	32/18-JUG-GP	Prilog
						Datum:	studenti '18	
Gradivnik:	Fakultet strojarstva i brodogradnje, CJEJLINA JUG	Funkcija:		Pisćine 10, Podstrana		Projekt:	Rev 5	Lst
						TD 22/18 E		

Nabla d.o.o. pridržava sva autorska prava korištenja ovog dokumenta. Inženjer ima pravo biti korišten samo za navedenu građevinu u skladu s Ugovorom.

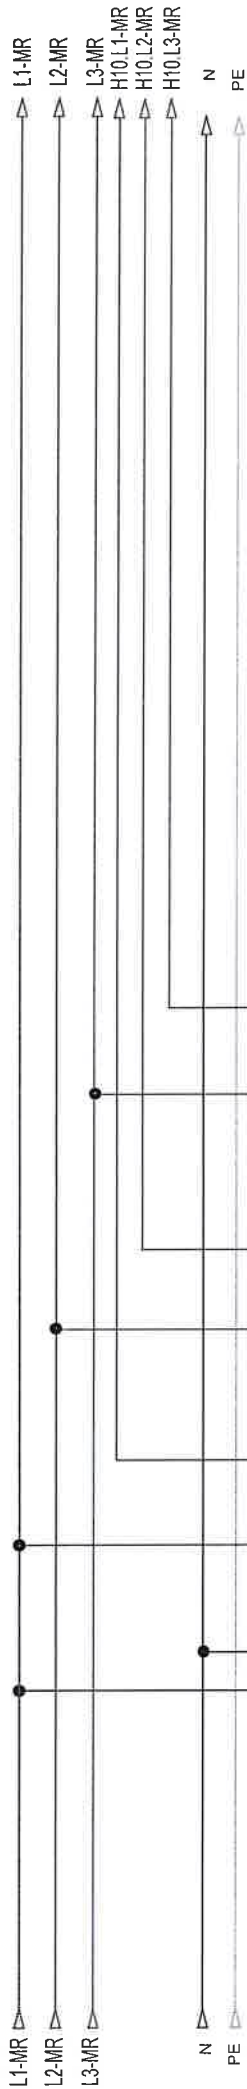

38F2  
C25A

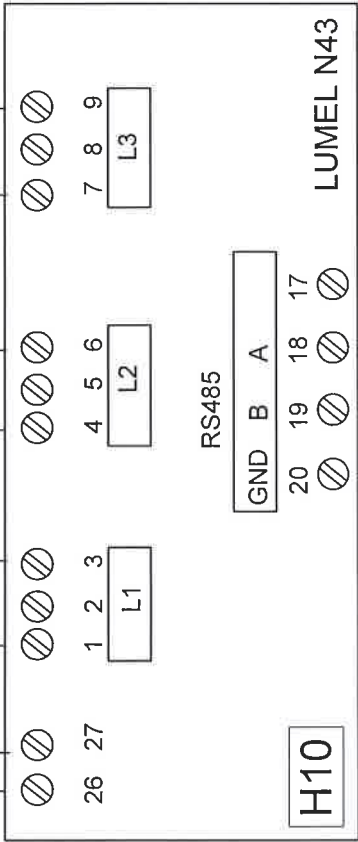

RS485




H10

LUMEL N43




LABORATORIJ ZA  
POLIMERE I KOMPOZITE  
PROSTORIJA : J.C.-01\_05  
KABEL: NY 5x6mm<sup>2</sup>  
76

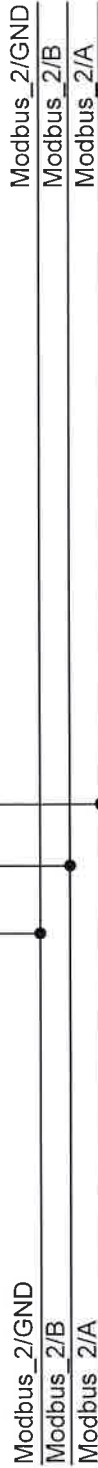

MJERENJE ENERGIJE


Investitor: Fakultet strojarstva i brodogradnje, Ivana Lučića 5, 10000 Zagreb	Sačinjavaj +NP-RP-08-FSB(M)	NABLA d.o.o.		ZOP: 32/18-JUG-GP	Prig.
		Pisćine 10, Podstrana		Datum: studeni '18	
Građevinar: Fakultet strojarstva i brodogradnje, C.ELINA JUG	Funkcija:			Projekt: TD 22/18 E	Rev 5
				Lst: 38	

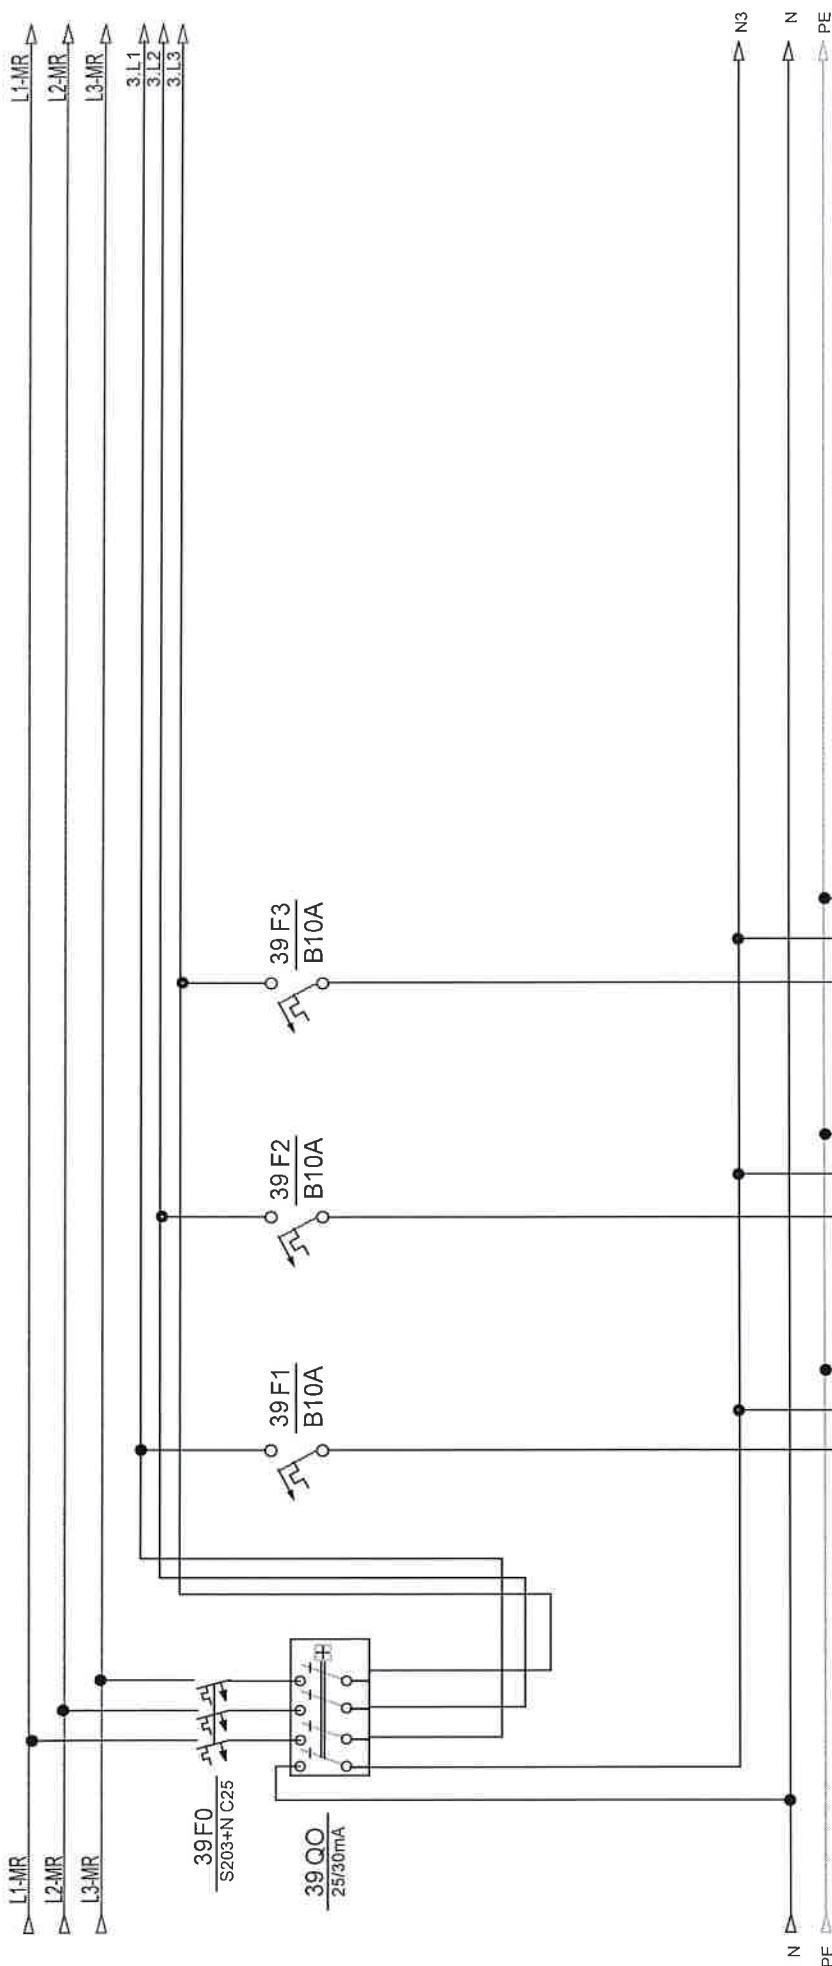

opis	rasvjeta laboratorij	rezerva	rezerva
snaga	(14Wx20)		
dimenzija kabela	NYM 3x1,5 mm2		
oznaka strujnog kruga	3		
snaga			
etaža			


Investitor:	Fakultet strojarstva i brodogradnje, Ivana Lučića 5, 10000 Zagreb	Sanidžaj:	+NP-RP-08-FSB(M)	NABLA d.o.o.		ZOP:	32/18-JUG-GP	Prog.
						Datum:	studen '18	
Gradnja:	Fakultet strojarstva i brodogradnje, C.ELINA JUG	Funkcija:		Pisćine 10, Podstrana		Projekt:	TD 22/18 E	List.
						Projektant suradnik:	Rev 5	

Nabla d.o.o. pridržava sva autorska prava korištenja i umnožavanja ovog dokumenta. Investitor ima pravo isti koristiti samo za navedenu građevinu u skladu s Ugovorom.

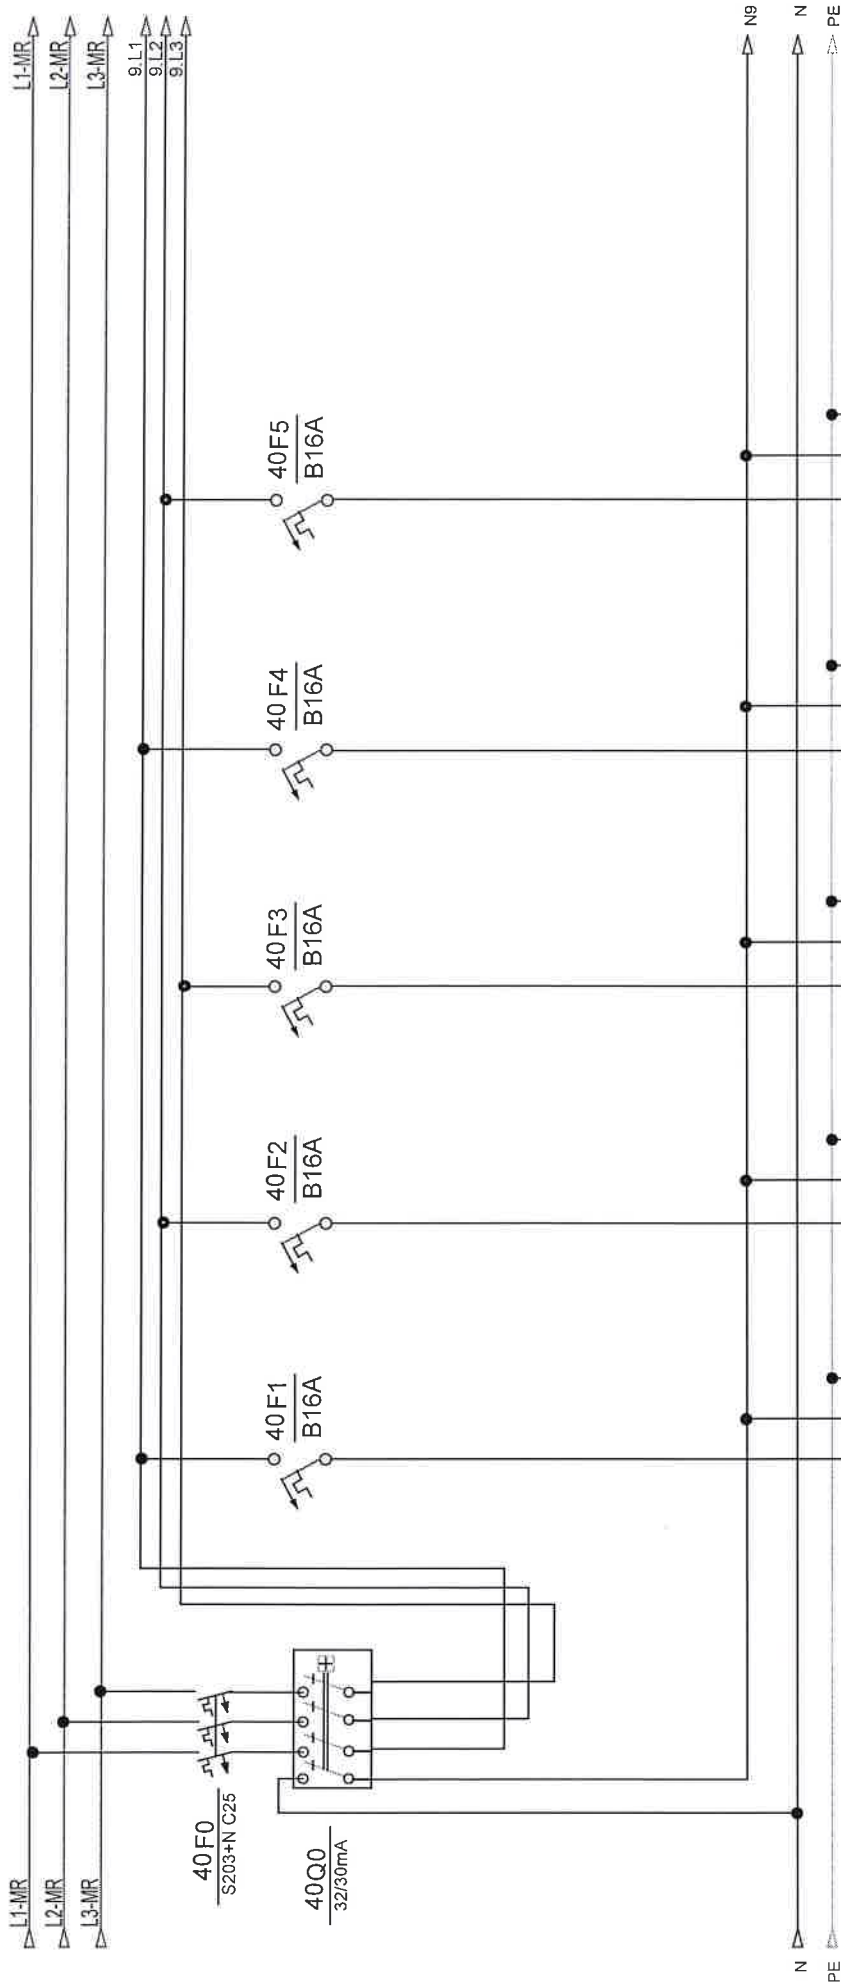

opis	šuko laboratorij	šuko laboratorij	šuko laboratorij	šuko laboratorij	šuko laboratorij
snaga					
dimenzija kabela	NYM 3x2,5 mm2	NYM 3x2,5 mm2	NYM 3x2,5 mm2	NYM 3x2,5 mm2	NYM 3x2,5 mm2
oznaka strujnog kruga	36	37	38	39	40
snaga					
etaža					


Investitor: Fakultet strojarstva i brodogradnje, Ivana Lučića 5, 10000 Zagreb	Saizaj: +NP-RP-08-FSB(M)	Projekant: Zeljko Vrkjan, mag.ing.el.		ZOP: 32/18-JUG-GP	Prig: 18
		Projekatni suradnik:		Datum: TD 22/18 E	
Gradivina: Fakultet strojarstva i brodogradnje, CjELINA JUG	Funkcija:	Pisćine 10, Podstrana		Rev 5	Lst: 40

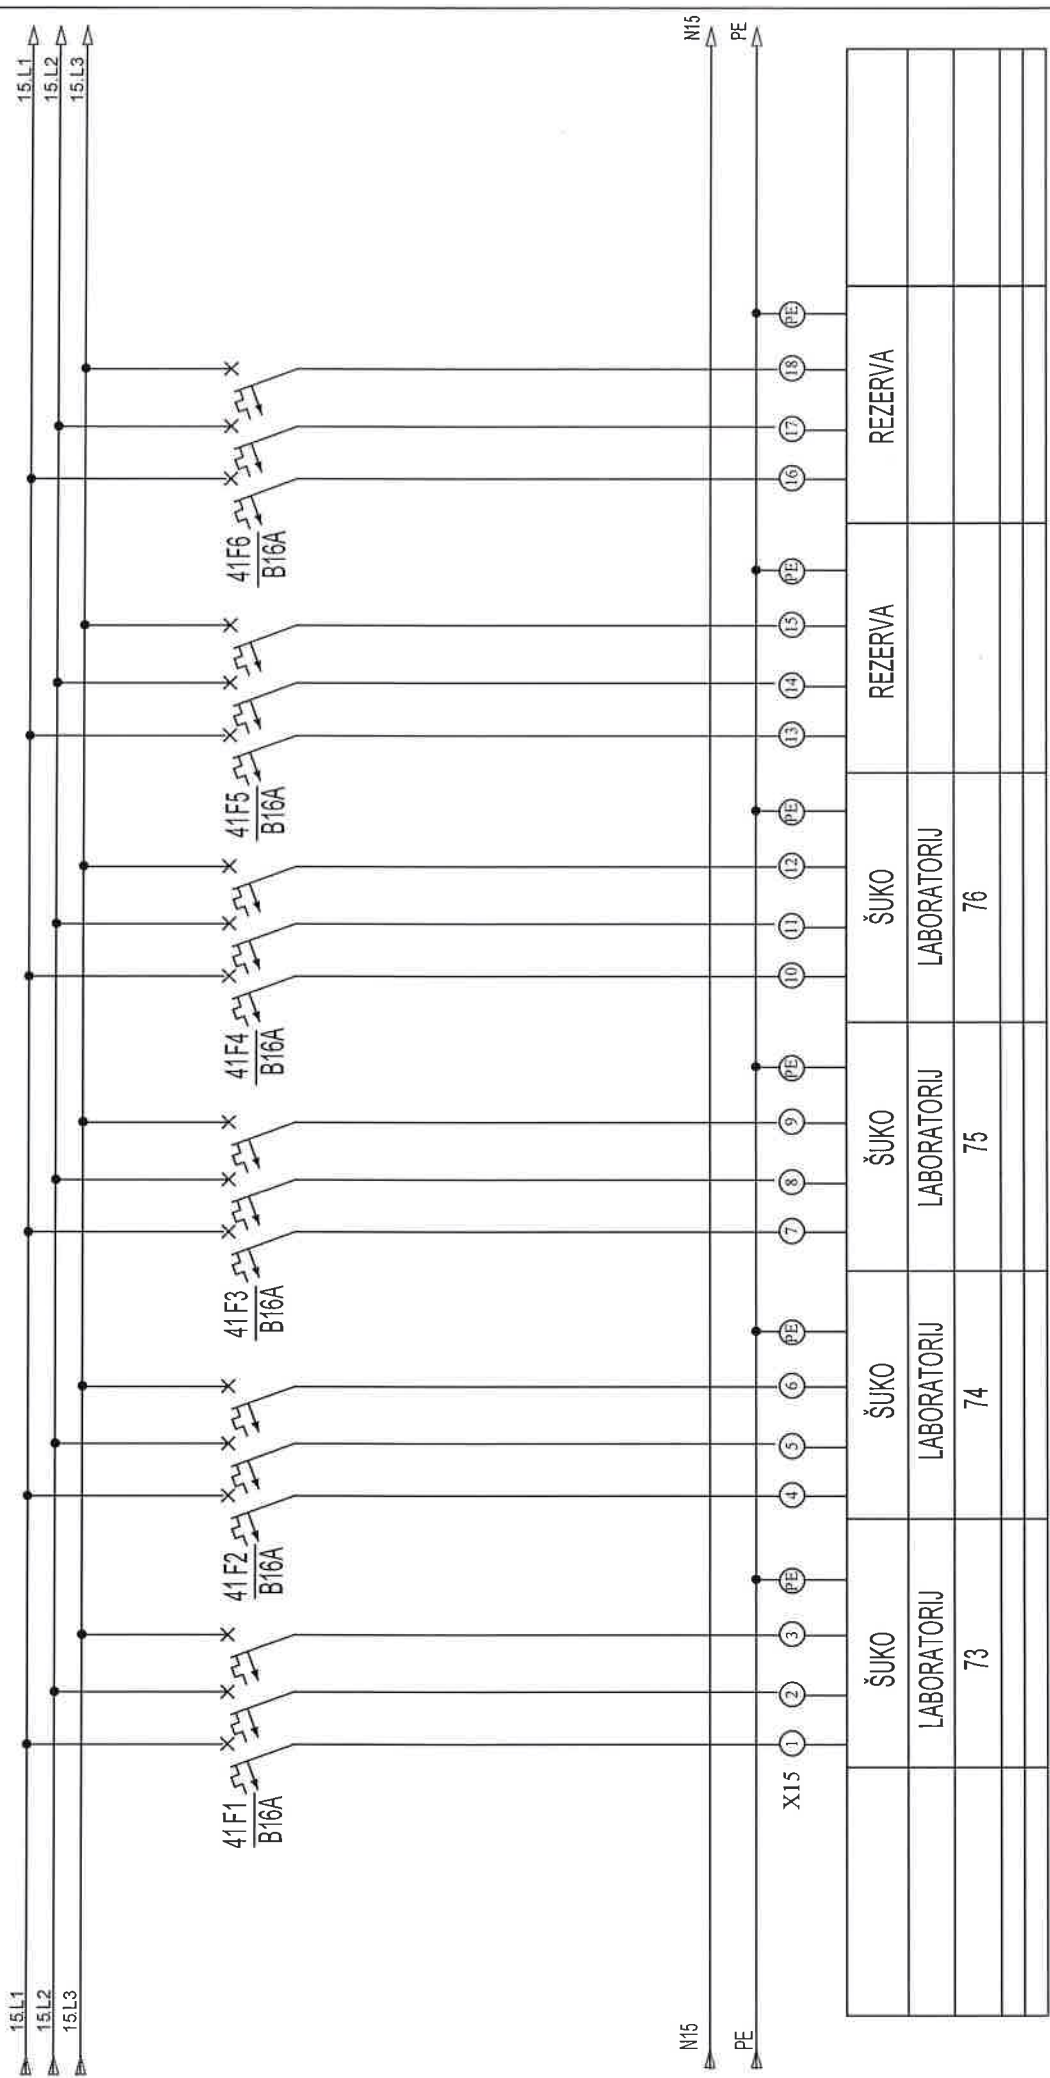


Investitor:	Fakultet strojarstva i brodogradnje, Ivana Lučića 5, 10000 Zagreb	Sadržaj:	+NP-RP-08-FSB(M)		NABLA d.o.o.	Projekant: Željko Vidijan, mag.ing.el.	ZOP:	32/18-JUG-GP	Prilog
							Datum:	studeni '18	
Gradevina:	Fakultet strojarstva i brodogradnje, CJEJLINA JUG	Funkcija:			Pisćine 10, Podstrana	Projekant suradnik:	Projekt:	TD 22/18 E	Lst:
							Rev 5		

Nabla d.o.o. priznava sve autorska prava korištenja i umnožavanja ovog dokumenta. Investitor ima pravo iskoristiti samo za navedenu gradevinu u skladu s Ugovorom.



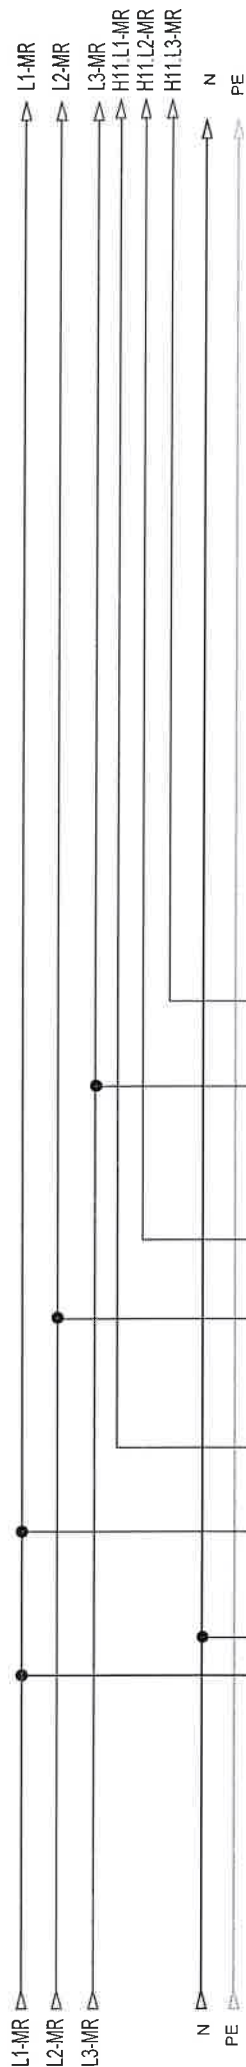

42F2  
C25A

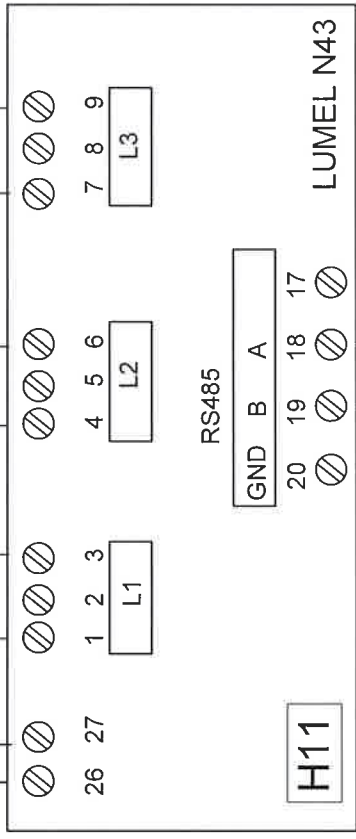

24VDC+  
24VDC-  
24VDC+  
24VDC-

LABORATORIJ ZA  
POLIMERE I KOMPOZITE  
PROSTORIJA : J\_C\_-01\_07


Modbus\_2/GND  
Modbus\_2/B  
Modbus\_2/A  
Modbus\_2/GND  
Modbus\_2/B  
Modbus\_2/A

MJERENJE ENERGIJE

Investitor:	Fakultet strojarstva i brodogradnje, Ivana Lučića 5, 10000 Zagreb	Sadržaj:	+NP-RP-08-FSB(M)		NABLA d.o.o.	Projektant:		ZOP:		32/18-JUG-GP	Prilog:		
						Željko Vrkjan, mag.ing.el.		Datum:				student '18	
Gradivina:	Fakultet strojarstva i brodogradnje, C.EI.I.N.A. JUG	Funkcija:			Pisćine 10, Podstrana	Projektant suradnik		Projekt:		TD 22/18 E	Rev 5	Lst	42

Nabla d.o.o. pridržava sva autorska prava korištenja umnožavanja ovog dokumenta. Investitor ima pravo isti koristiti samo za navedenu građevinu u skladu s ugovorom.




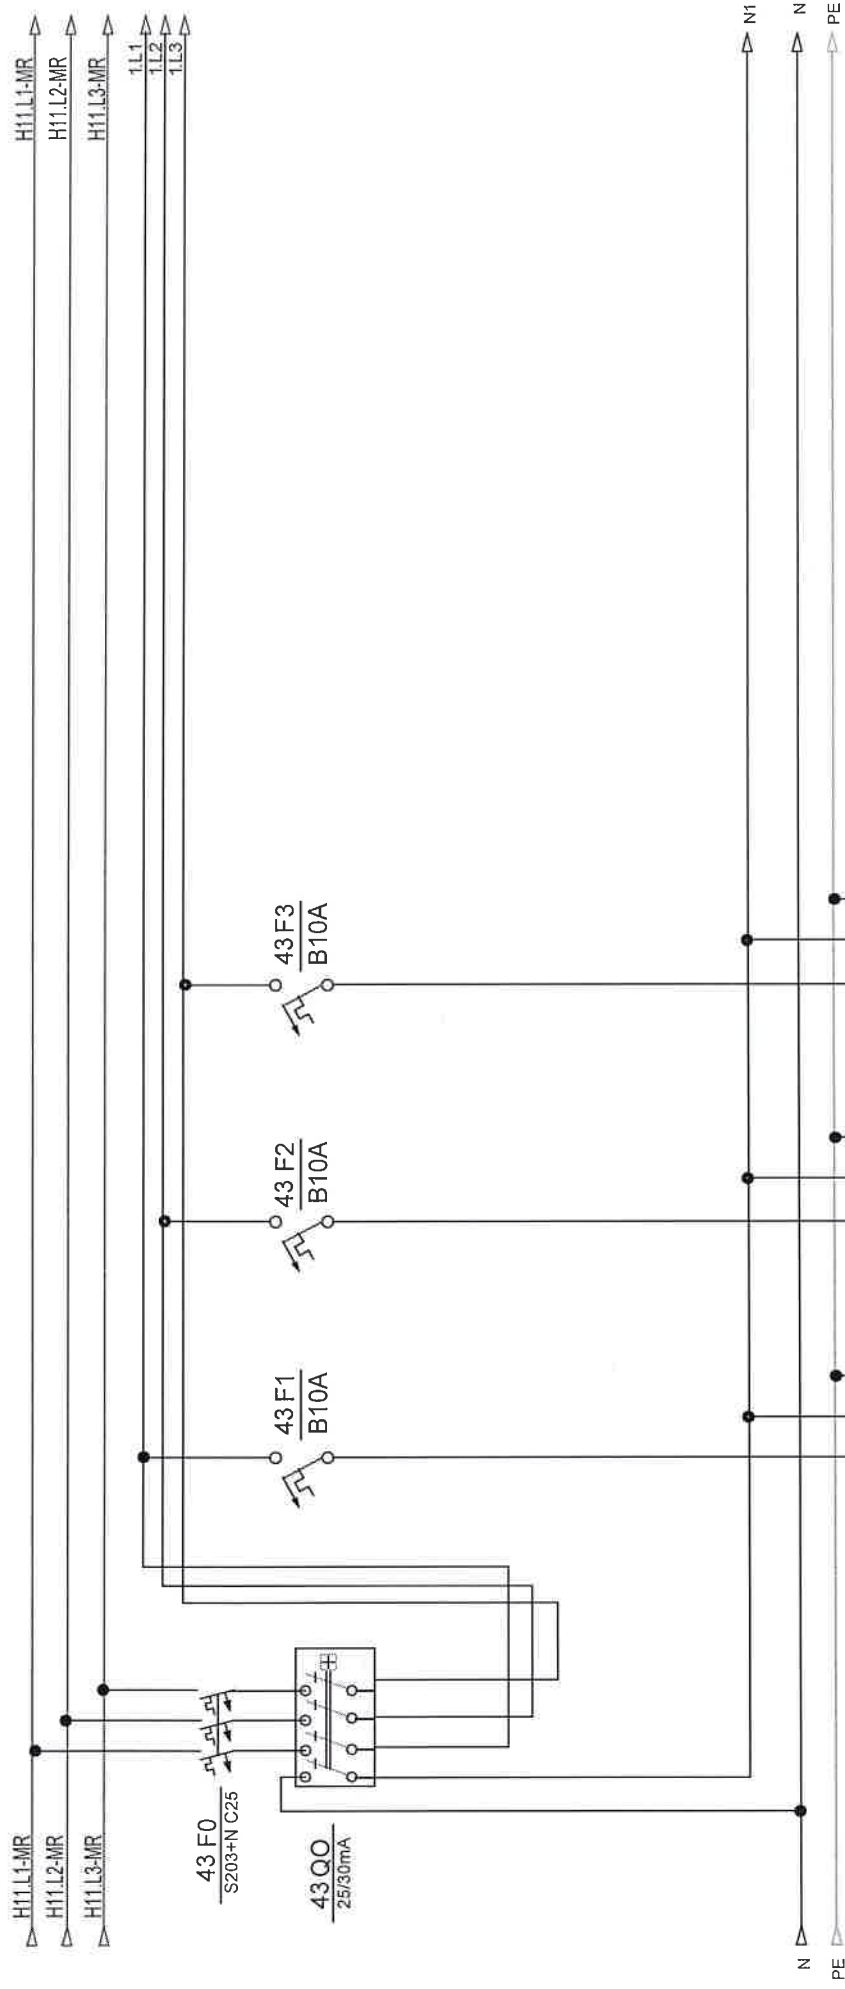

opis	rasvjeta laboratorij	rezerva	rezerva
snaga	(14Wx18)		
dimenzija kabela	NYM 5x1,5 mm <sup>2</sup>		
oznaka strujnog kruga	1		
snaga			
etaža			

Investitor:	Fakultet strojarstva i brodogradnje, Ivana Lučića 5, 10000 Zagreb	Sadržaj:	+NP-RP-08-FSB(M)		NABLA d.o.o.		Projektant: Željko Vrkjan, mag.ing.el.		ZOP:	32/18-JUG-GP	Prig	
Gradivina:	Fakultet strojarstva i brodogradnje, CjELINA JUG	Funkcija:			Pisćine 10, Podstrana		Projektant suradnik:		Datum:	studen '18		
									Projekt:	TD 22/18 E	Rev 5	Lst
											43	

Nabla d.o.o. pridržava sva autorska prava korištenja i umnožavanja ovog dokumenta. Investitor ima pravo isključivo za navedenu gradevinu u skladu s Ugovorom.

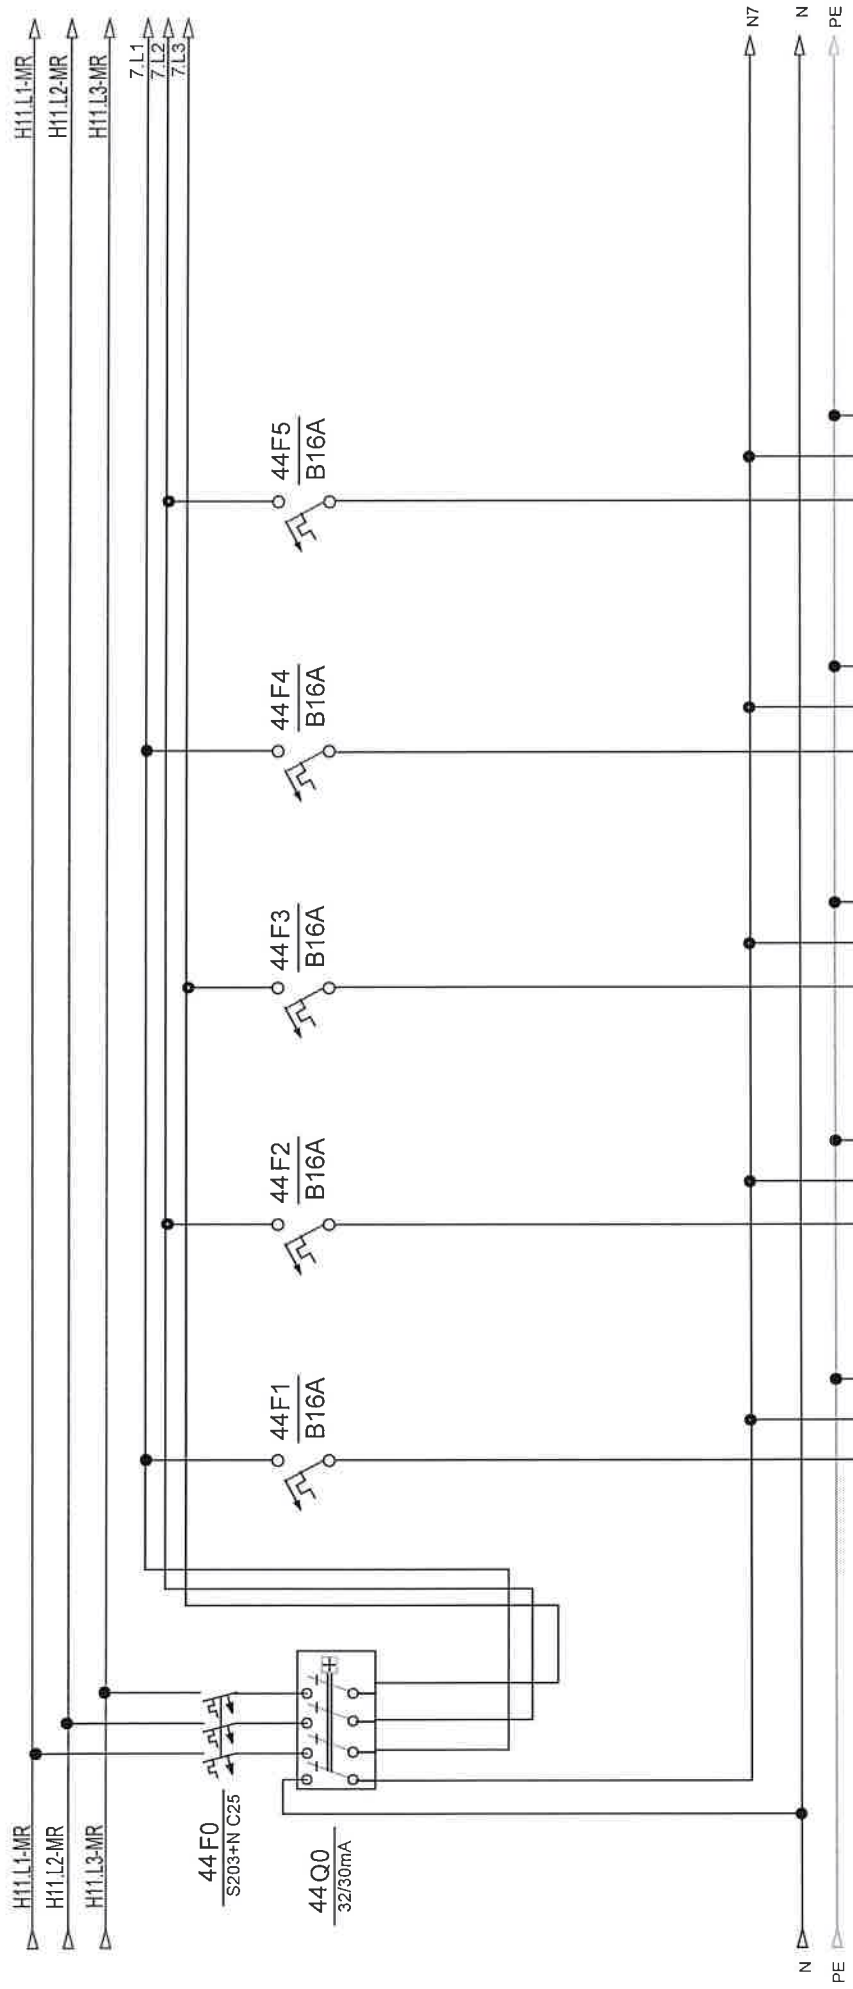

opis	šuko laboratorij	šuko laboratorij	šuko laboratorij	rezerva	rezerva
snaga					
dimenzija kabla	NYM 3x2,5 mm2	NYM 3x2,5 mm2	NYM 3x2,5 mm2		
oznaka strujnog kruga	30	31	32		
snaga					
etaža					



Investitor:	Fakultet strojarstva i brodogradnje, Ivana Lučića 5, 10000 Zagreb	Sadržaj:	+NP-RP-08-FSB(M)	NABLA d.o.o.	Projektant:		Z02:		Prijeg:
					Željko Vrkijan, mag.ing.el.		Datum		
Graditelj:	Fakultet strojarstva i brodogradnje, CjELINA JUG	Funkcija:		Pišćine 10, Podstrana	Projektant suradnik:		Proj-ekt		Lst.
							TD 22/18 E		
						Rev 5		44	

Nabla d.o.o. pridržava sva autorska prava korištenja i umnožavanja ovog dokumenta. Investitor ima pravo isključivo samo za namenu gradnje u skladu s Ugovorom.



ETH.NP.08-1

ETH.NP.08-2

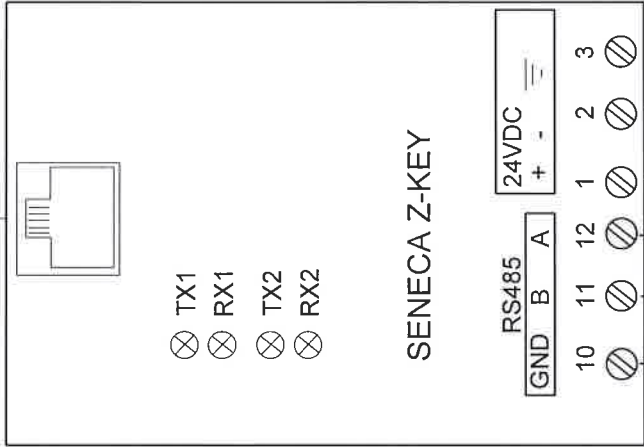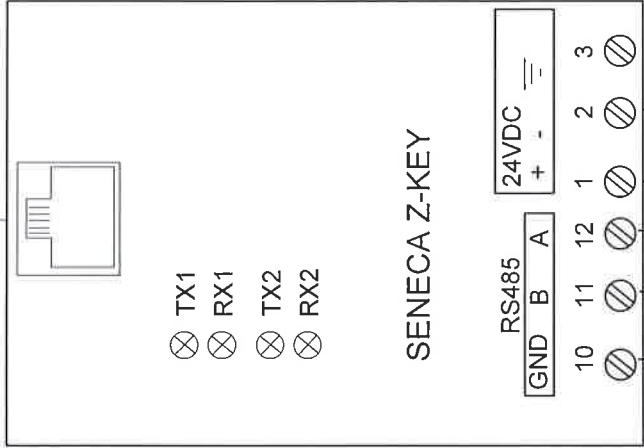


24VDC+ 24VDC- 24VDC+ 24VDC-

Modbus\_1/GND  
Modbus\_1/B  
Modbus\_1/A  
Modbus\_2/GND  
Modbus\_2/B  
Modbus\_2/A

Z-KEY Z-KEY

Investitor:	Fakultet strojarstva i brodogradnje, Ivana Lučića 5, 10000 Zagreb	Sadržaj:	+NP-RP-08-FSB(M)		NABLA d.o.o.	Projekant: Željko Vrkljan, mag.ing.el.	ZOP:	32/18-JUG-GP	Pričaj:		
							Datum:	studeni '18			
Građevina:	Fakultet strojarstva i brodogradnje, CIGELINA JUG	Funkcija:			Pisćine 10, Podstrana	Projekant suradnik:	Projekt:	TD 22/18 E	Rev 5	List:	46


Nabla d.o.o. podržava sva autorska prava korištenja i umnožavanja ovog dokumenta. Investitor ima pravo korištenja samo za navedenu građevinu u skladu s Ugovorom.

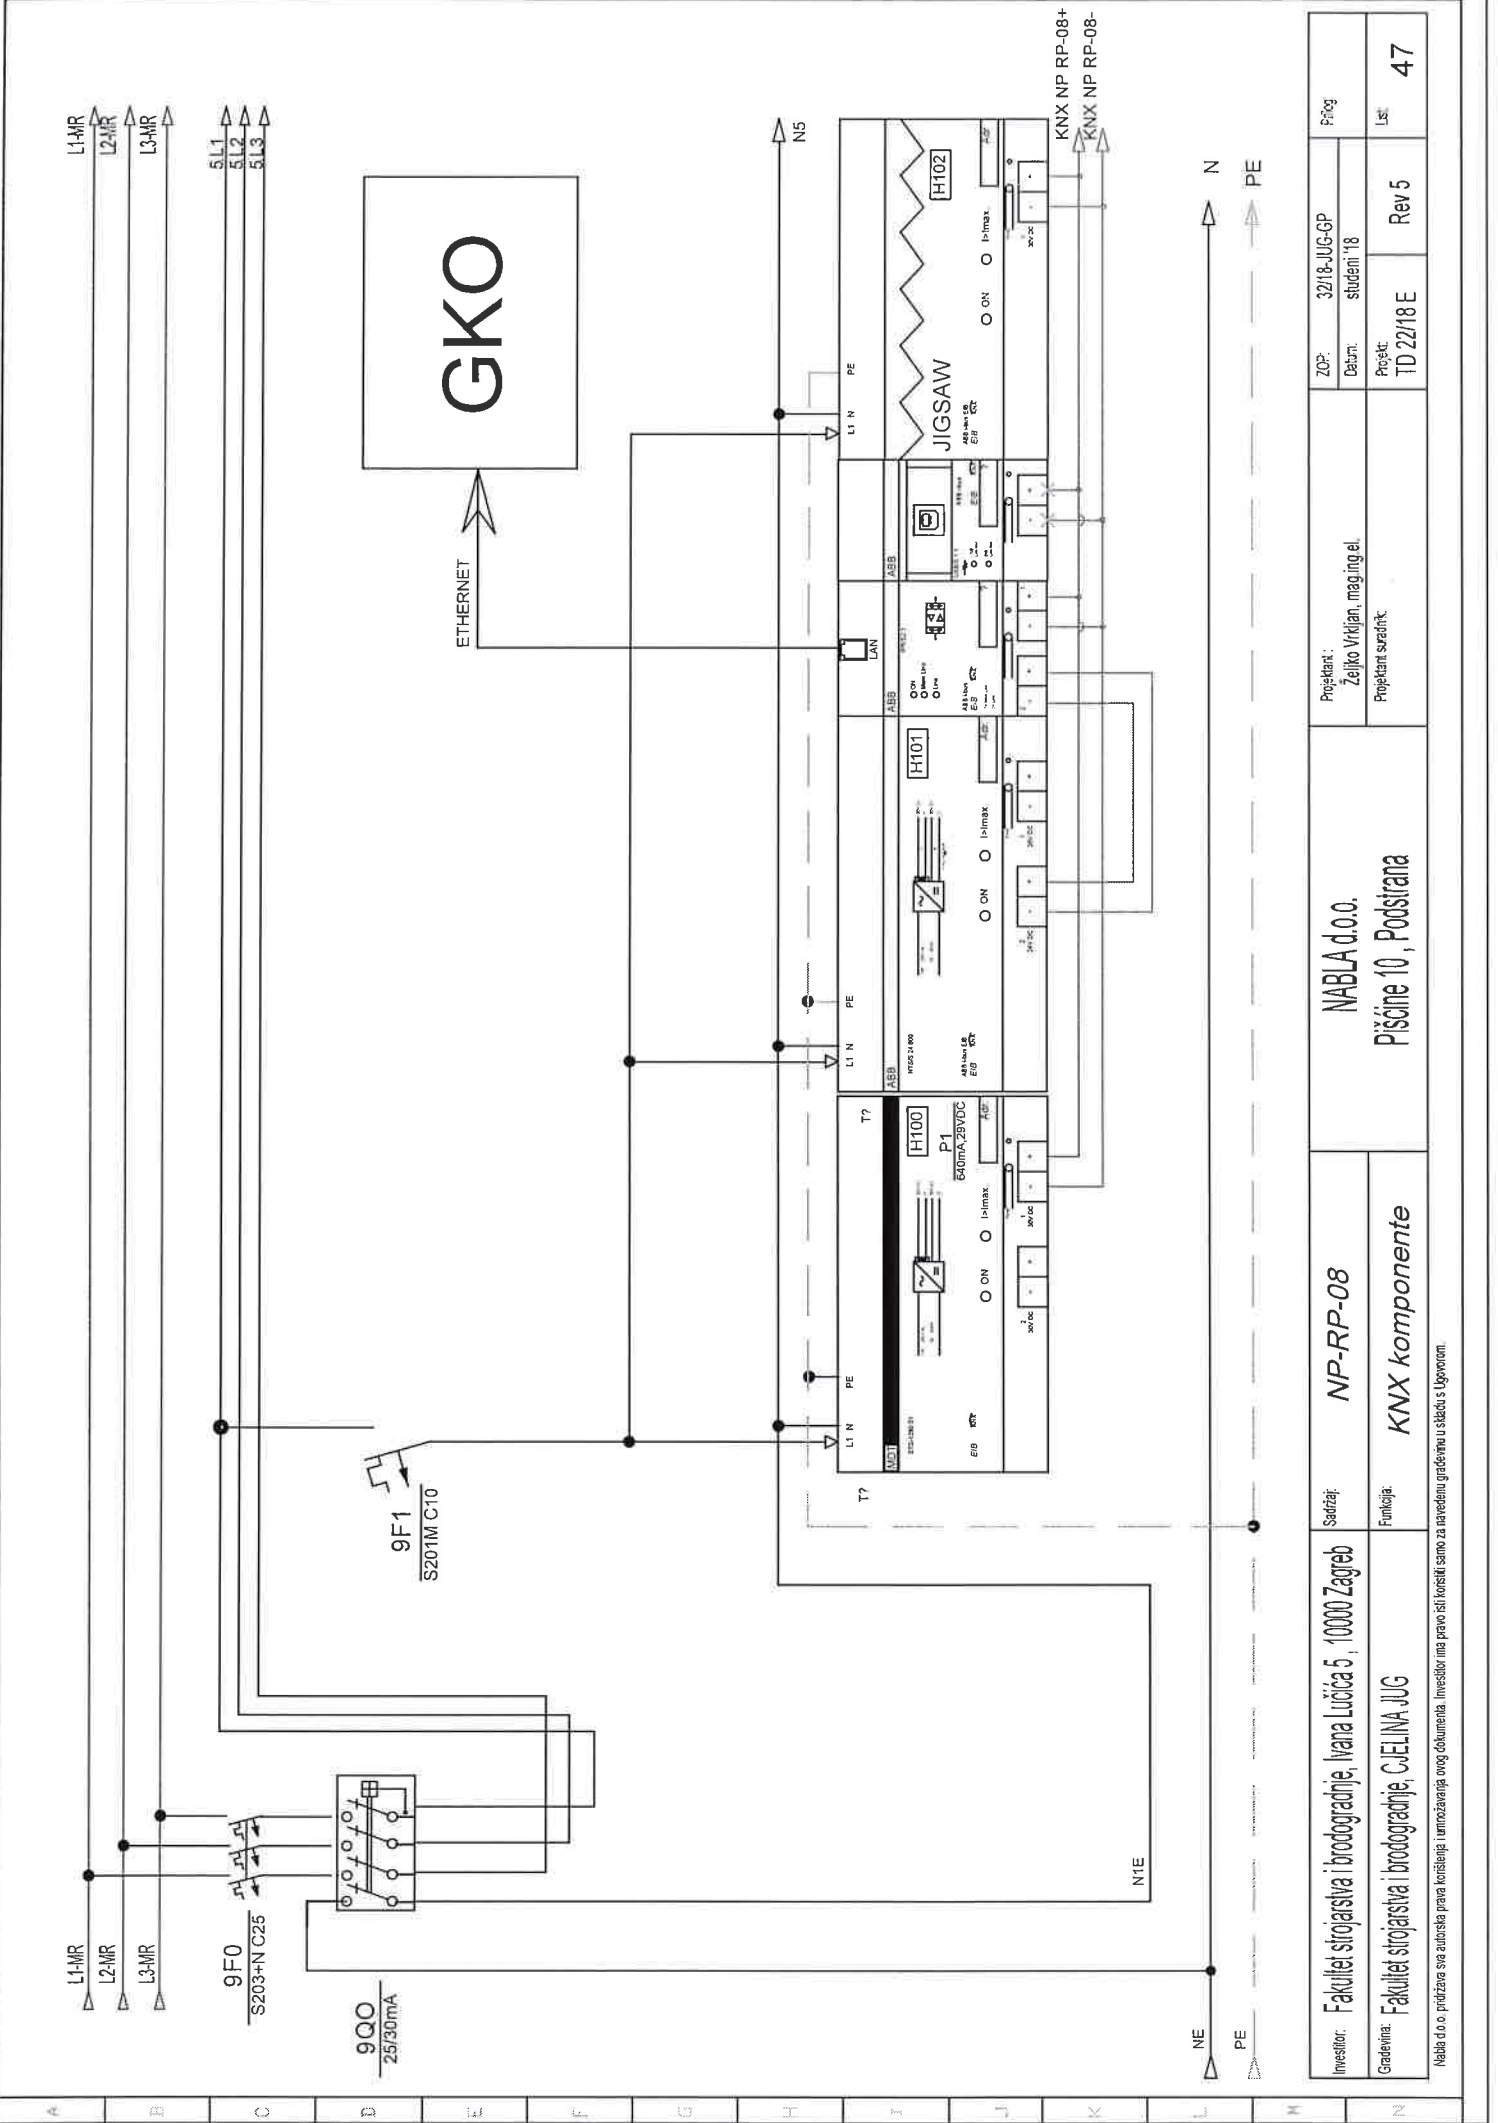

Investitor: Fakultet strojarstva i brodogradnje, Ivana Lučića 5, 10000 Zagreb	Sadržaj: NP-RP-08	NABLA d.o.o.		Projekat: Zeljko Vrkljan, magistingel	ZDP: 3218-JUG-0P	Pfog
Gradivina: Fakultet strojarstva i brodogradnje, CIEI LINA JUG	Funkcija: KNX komponente	Pisćine 10, Podstrana		Projekat: TD 22/18 E	Rev 5	Ls 47


Nabla d.o.o. pridržava sva autorska prava korišćenja i umnožavanja ovog dokumenta. Investitor ima pravo isti koristiti samo za navedenu gradjevnu u skladu s Ugovorom.




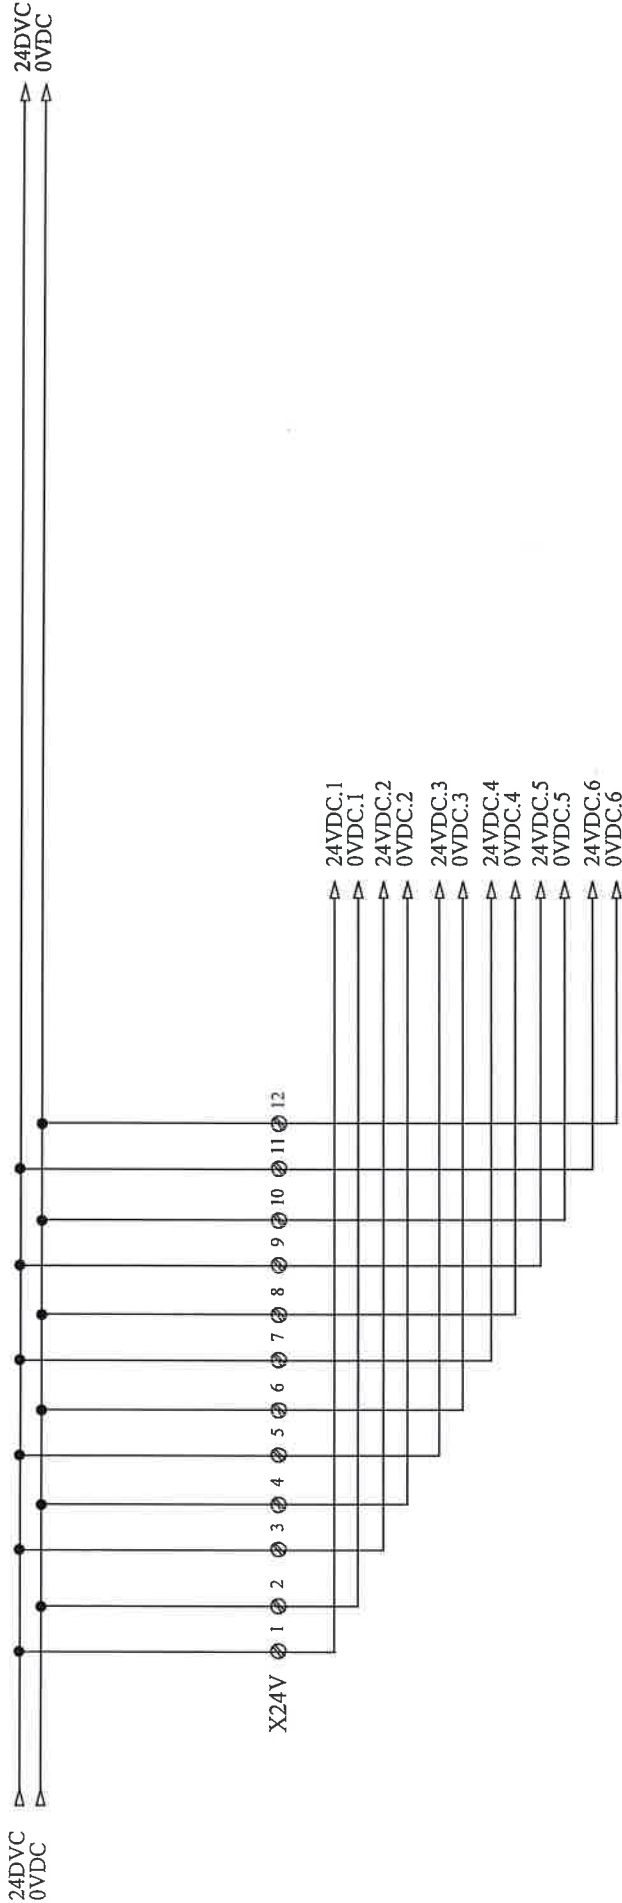


Investitor: Sveučilište u Zagrebu, 10000 Zagreb, Ivana Lučića 5 FAKULTET STROJARSTVA I BRODOGRADNJE	Sadržaj:  <b>NP-RP-08</b>	NABLA d.o.o.  <b>Pišćine 10 , Podstrana</b>	Projektant :		Mjerilo:	Prilog:
			Željko Vrkljan, mag.ing.el.		Datum: studeni '18	
Gradovina: FAKULTETA STROJARSTVA I BRODOGRADNJE, CJELINA JUG	Funkcija:  <b>DISTRIBUCIJA 24VDC</b>		Projektant suradnik:		Projekt:	List:
			Josip Bilić, mag.ing.el.		T.D. 22/18 E	
						<b>49</b>



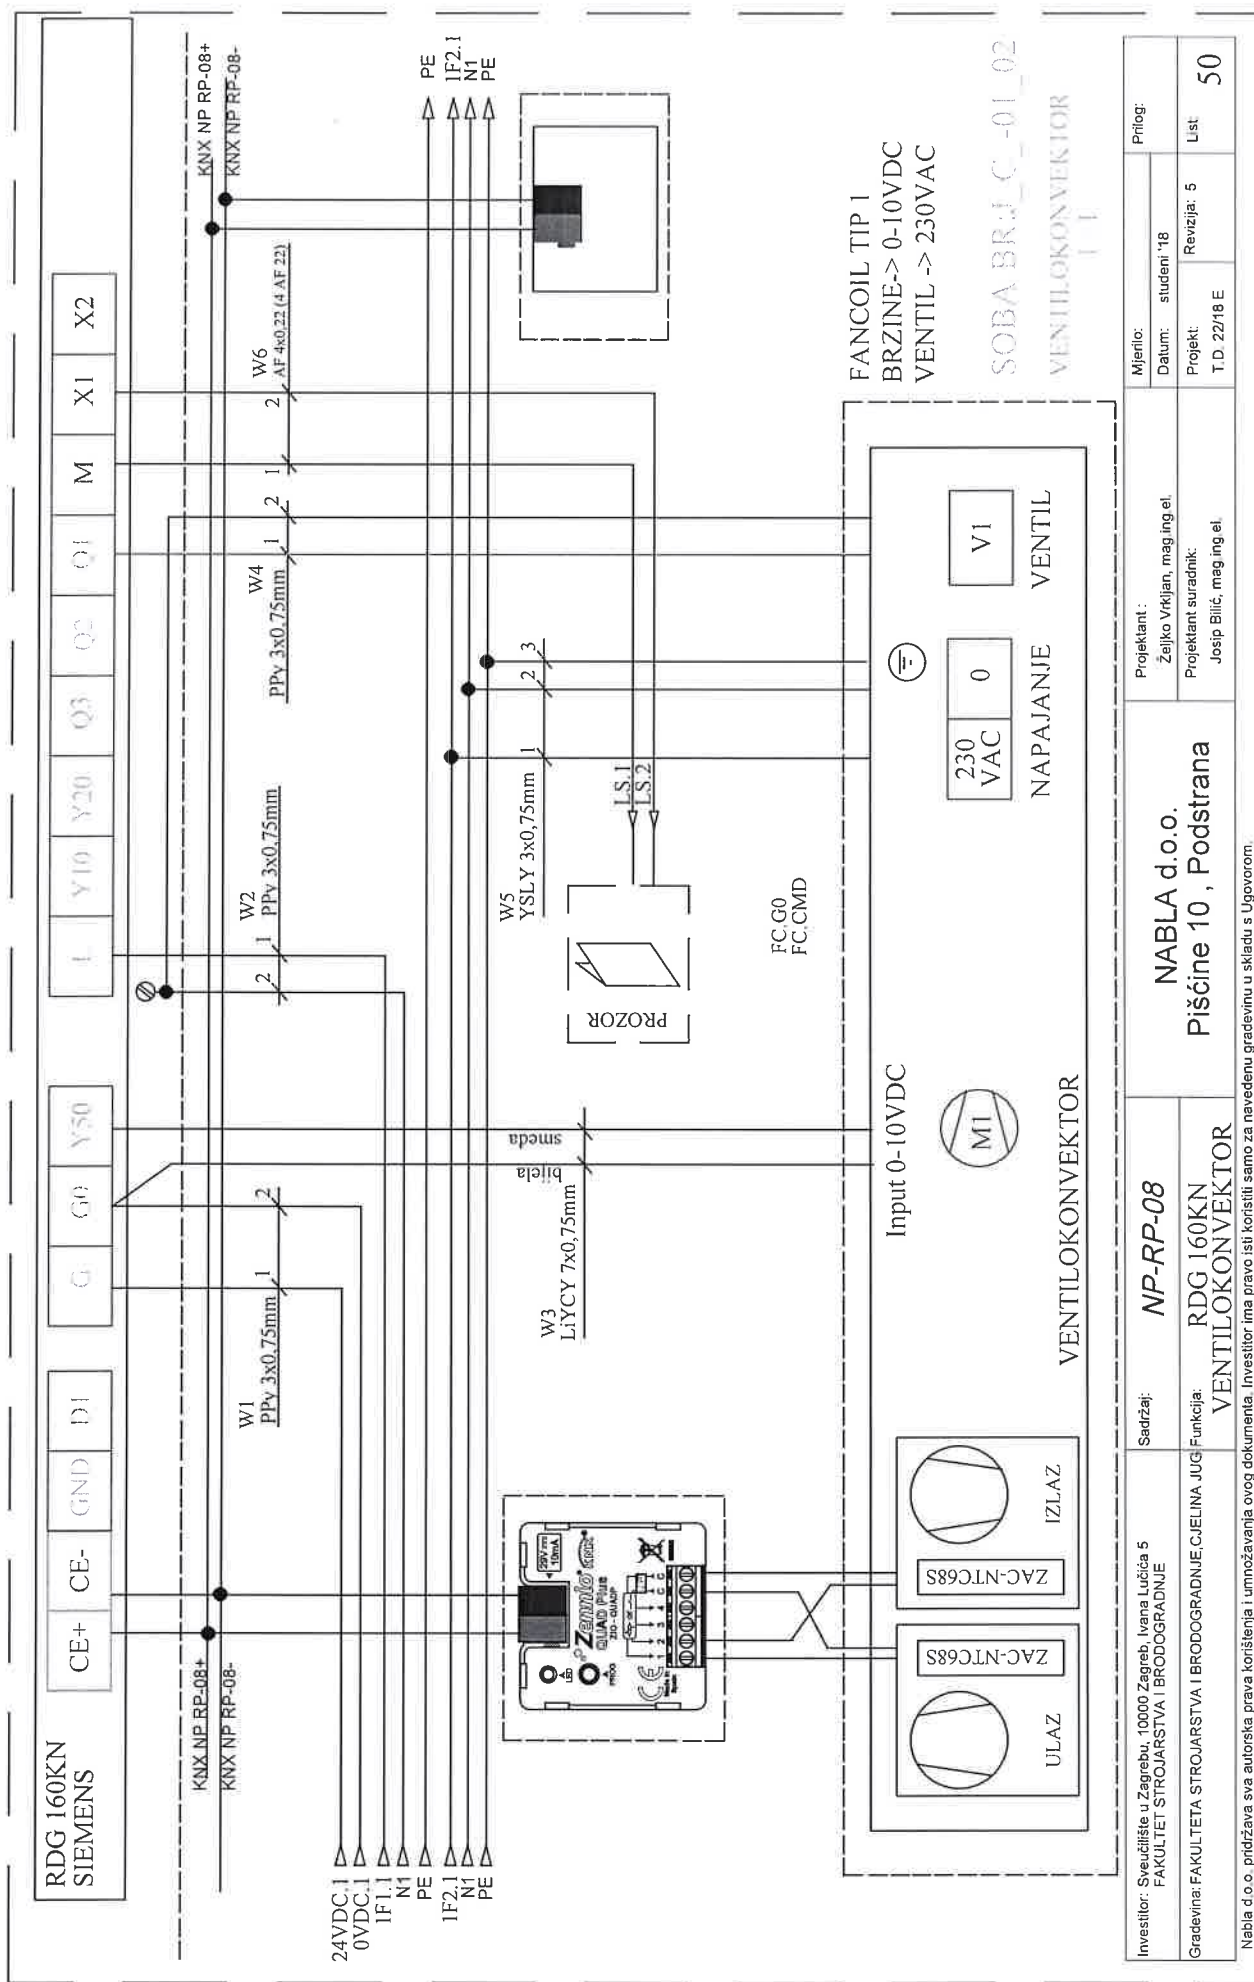

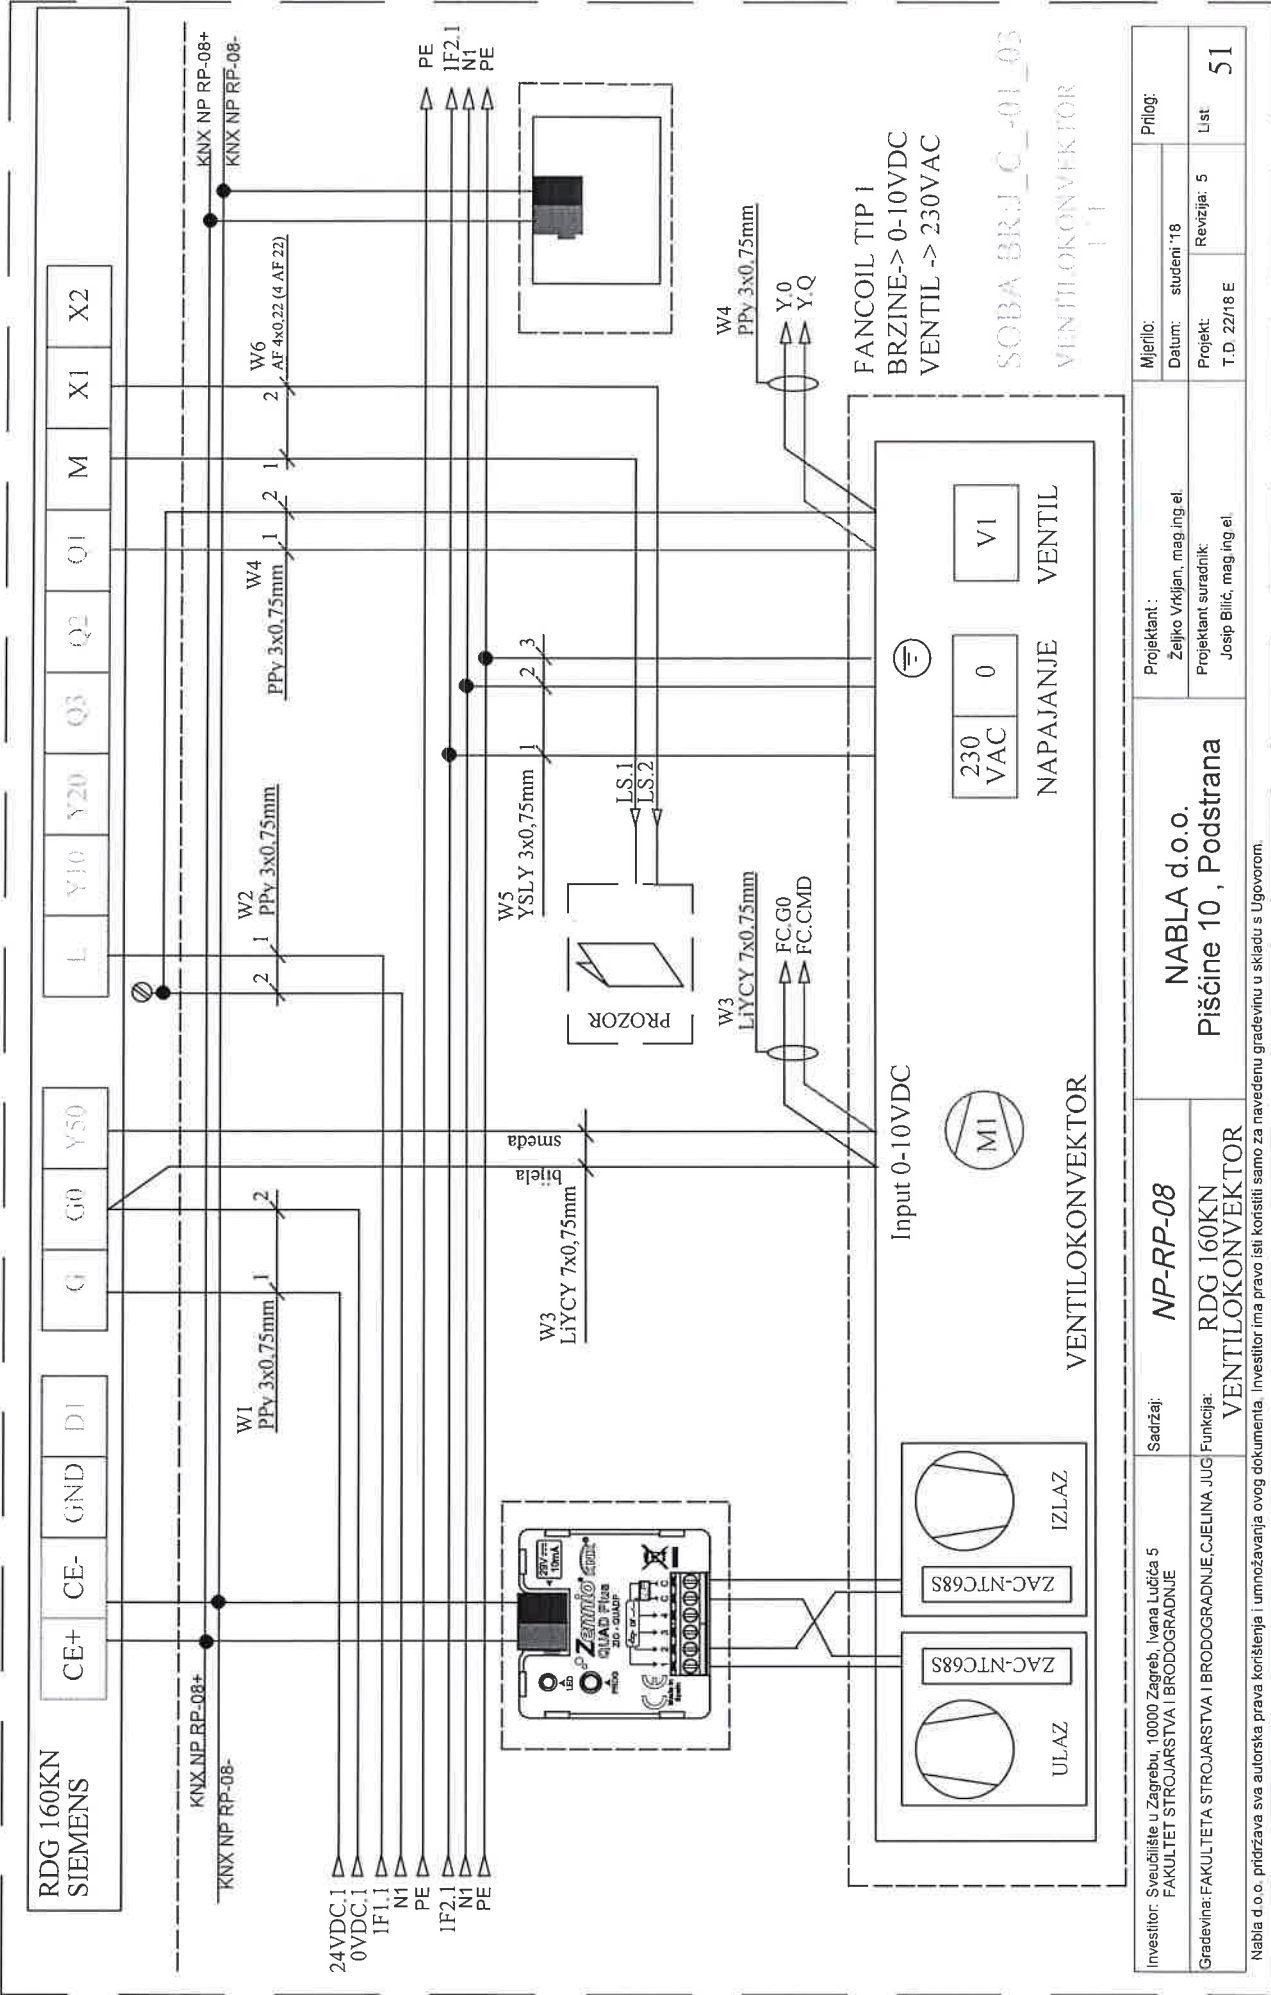

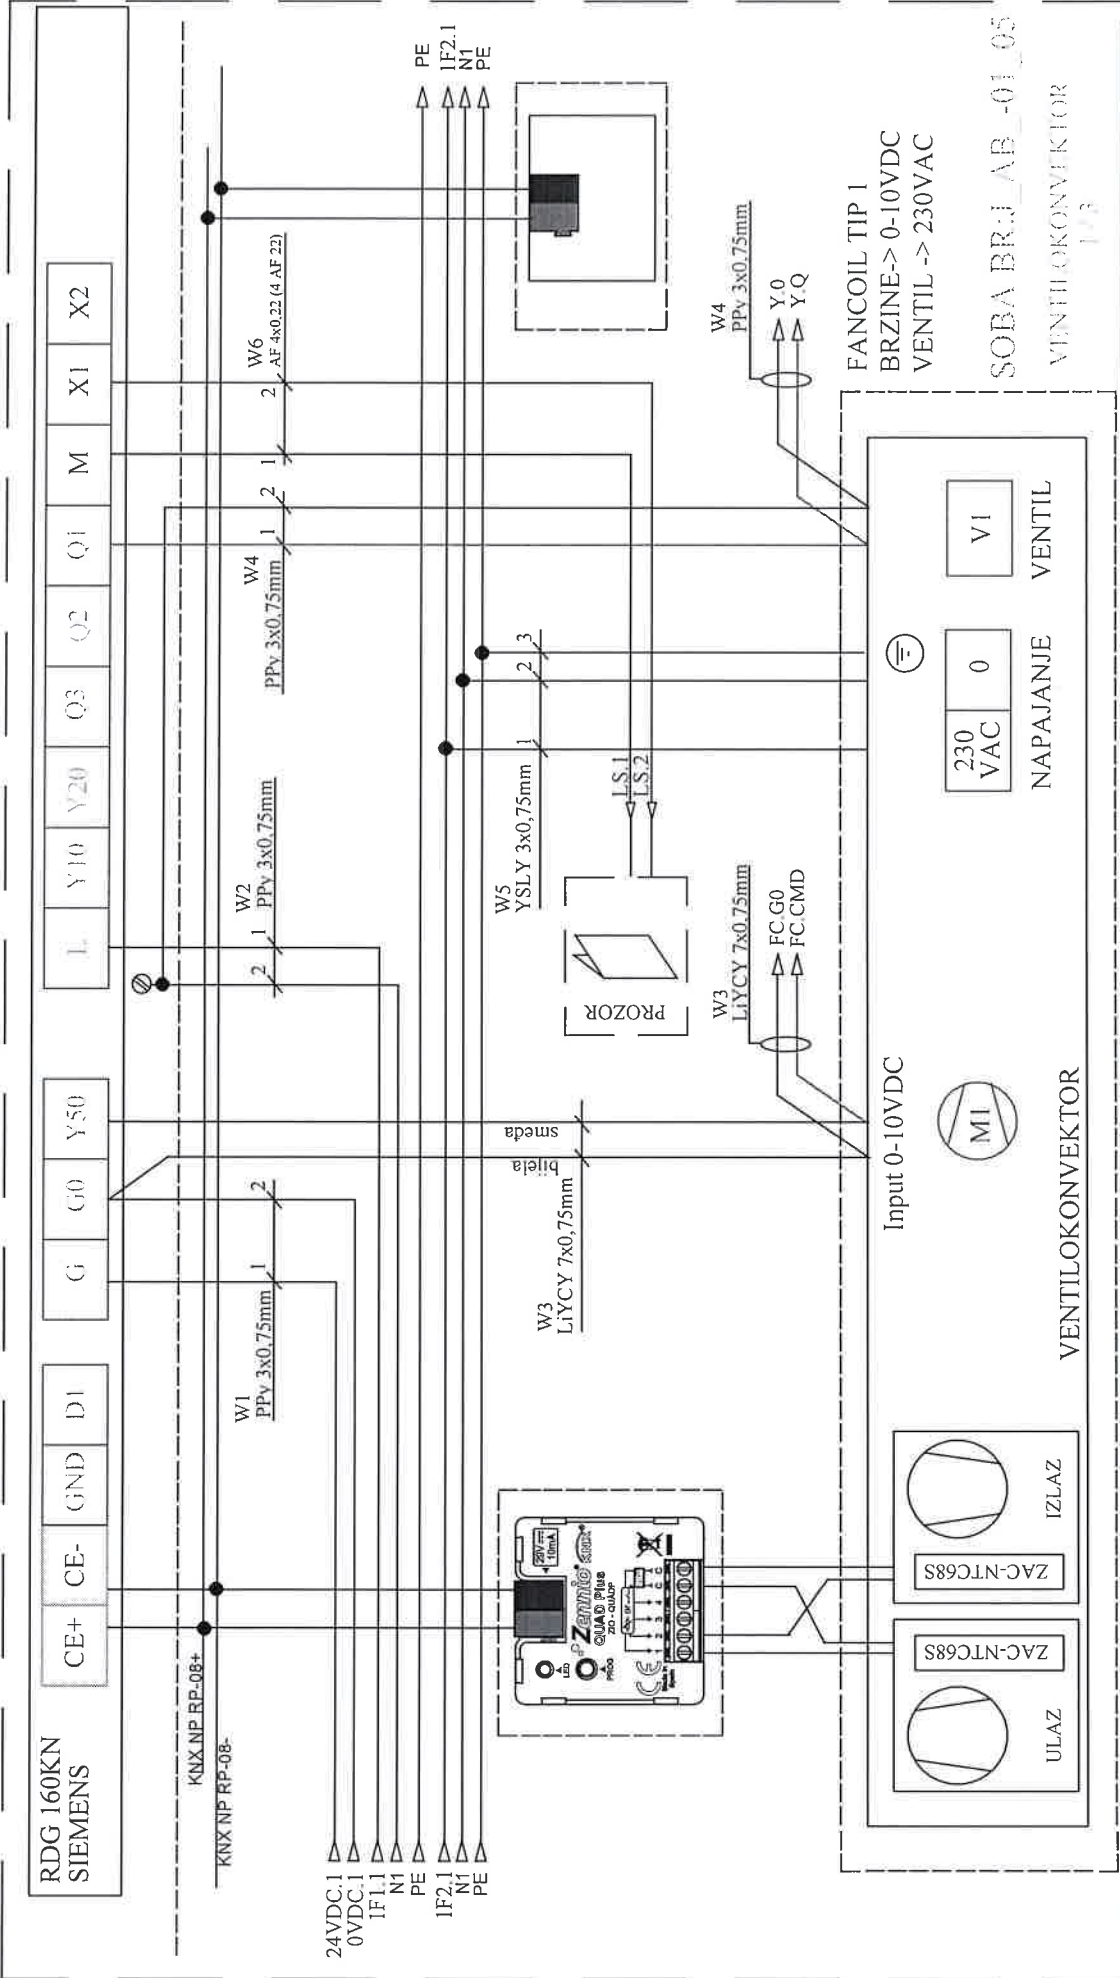

Investitor: Sveučilište u Zagrebu, 10000 Zagreb, Ivana Lučića 5 FAKULTET STROJARSTVA I BRODOGRADNJE	Sadržaj: NP-RP-08	Projektant : Željko Vrkljan, mag.ing.el.		Mjerilo:	Prilog:
		Projektni suradnik: Josip Bilić, mag.ing.el.		Datum: studeni '18	
Gradovinska FAKULTETA STROJARSTVA I BRODOGRADNJE, CJELINA JUG	Funkcija: RDG 160KN VENTILOKONVEKTOR	NABLA d.o.o.		Revizija: 5	
		Piščine 10, Podstrana		Projekt: T.D. 22/18 E	
				List 52	

Nabla d.o.o. pridržava sva autorska prava korištenja i umnožavanja ovog dokumenta. Investitor ima pravo isiti konstiti samo za navedenu građevinu u skladu s Ugovorom.




KNX NP RP-08+

KNX NP RP-08-

KNX NP RP-08+


KNX NP RP-08-

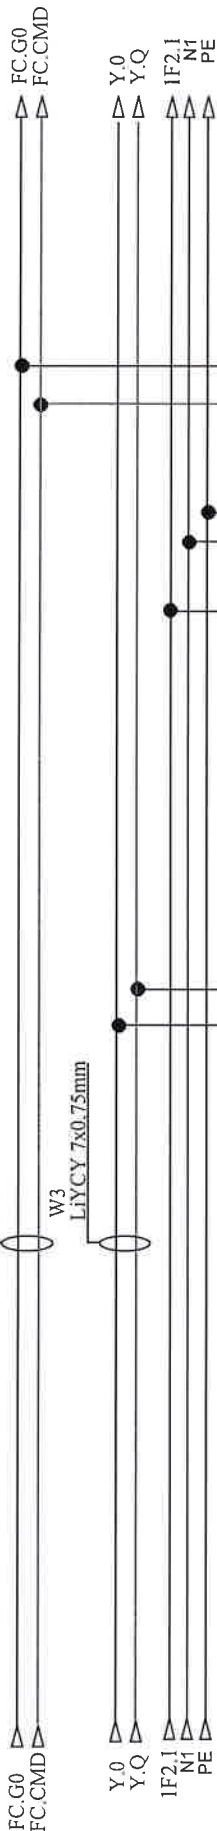

W5  
YSLY 3x0.75mm

1 2 3

FANCOIL TIP 1  
BRZINE-> 0-10VDC  
VENTIL -> 230VAC

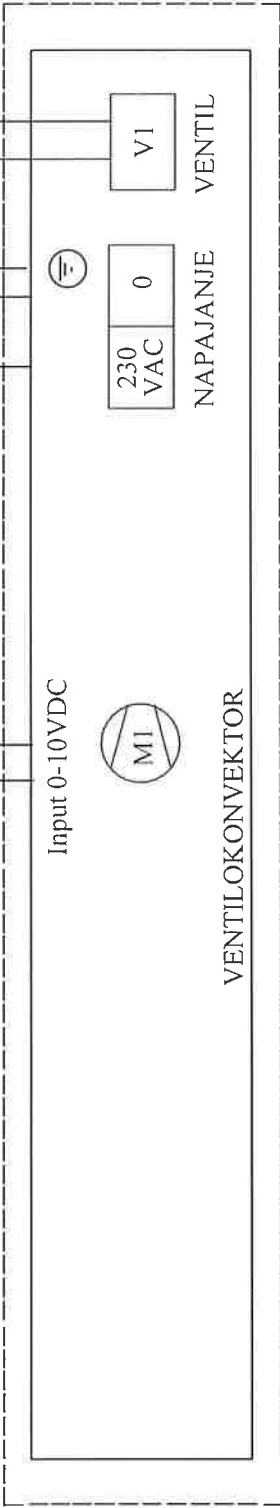


SOBA BR: LAB\_01\_05  
VENTILOKONVEKTOR  
3 3

Investitor: Sveučilište u Zagrebu, 10000 Zagreb, Ivana Lučića 5 FAKULTET STROJARSTVA I BRODOGRADNJE	Sadržaj: NP-RP-08	Projektant: NABLA d.o.o. Željko Vrkljan, mag.ing.el.		Mjerilo:	Pilog:
				Datum: studeni '18	
Gradivina: FAKULTETA STROJARSTVA I BRODOGRADNJE, C.JELINA JUČI VENTILOKONVEKTOR	Funkcija: RDG 160KN VENTILOKONVEKTOR	Projektant suradnik: Josip Bilić, mag.ing.el.		Projekt: T.D. 22/18 E	List
				Revizija: 5	


Nabla d.o.o. pridržava sva autorska prava korištenja i umnožavanja ovog dokumenta. Investitor ima pravo isti koristiti samo za navedenu građevinu u skladu s Ugovorom.



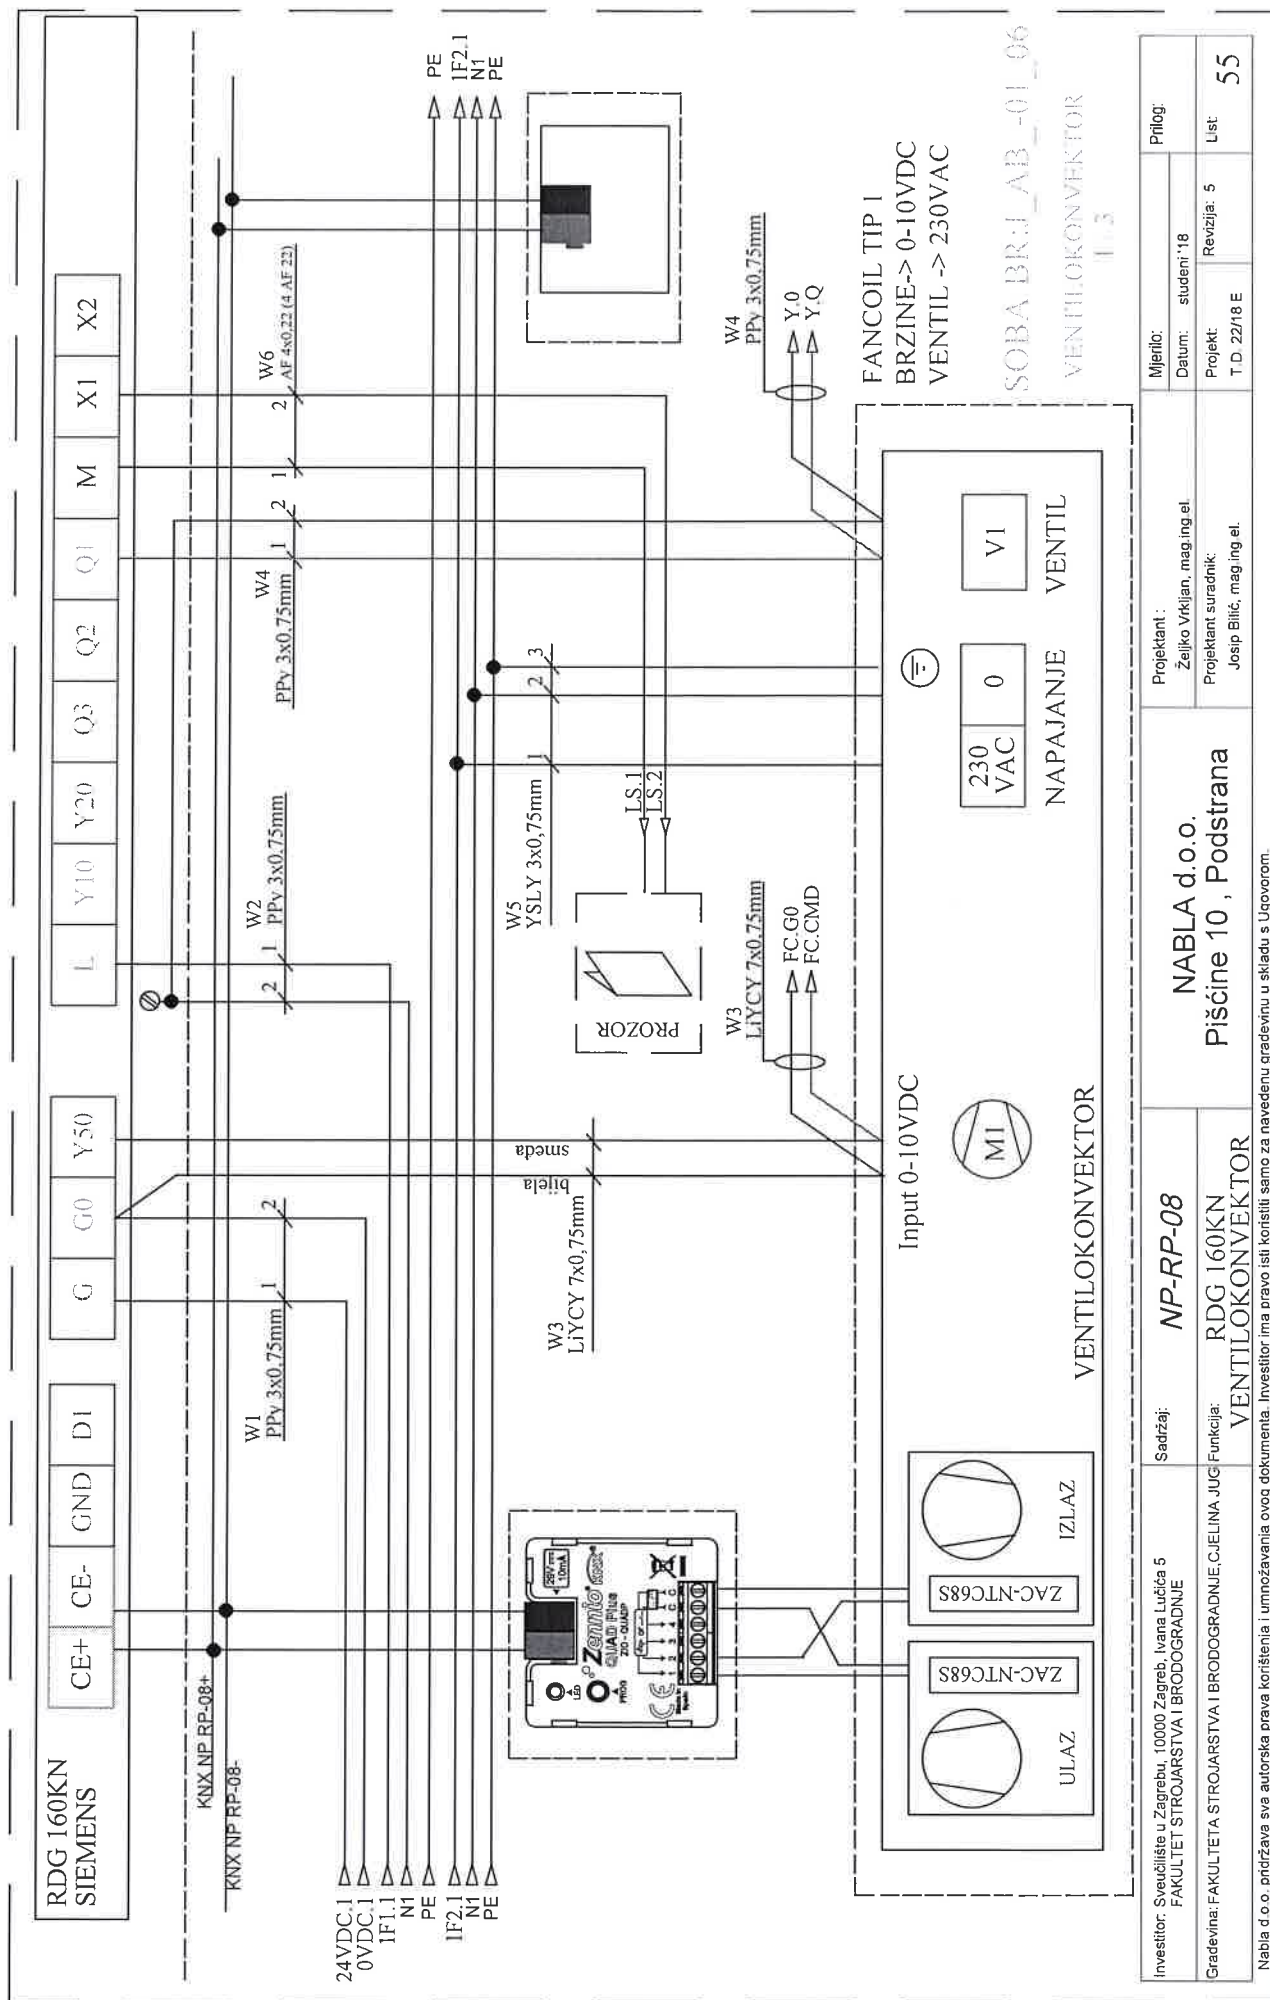


KNX NP RP-08+  
KNX NP RP-08-

KNX NP RP-08+  
KNX NP RP-08-

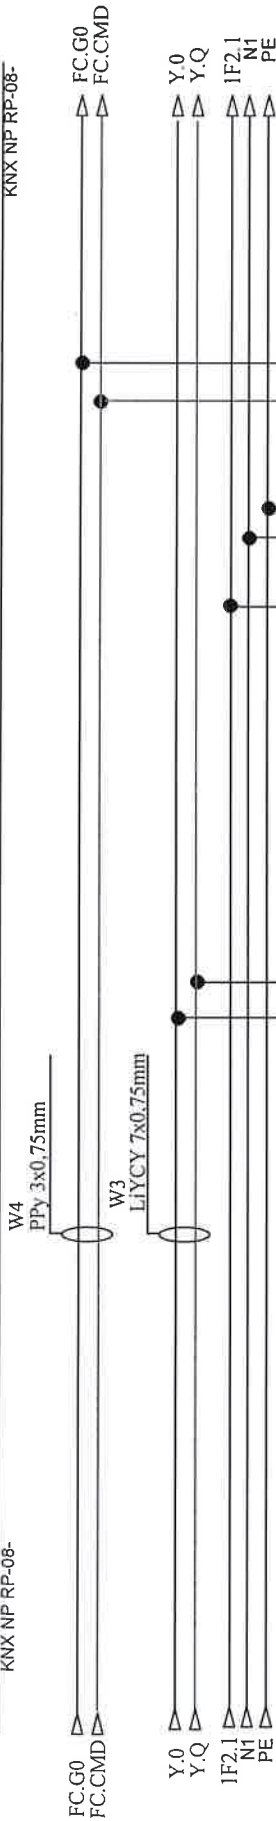


FANCOIL TIP 1  
BRZINE-> 0-10VDC  
VENTIL -> 230VAC


SOBA BRJAB-01\_06  
VENTILOKONVEKTOR

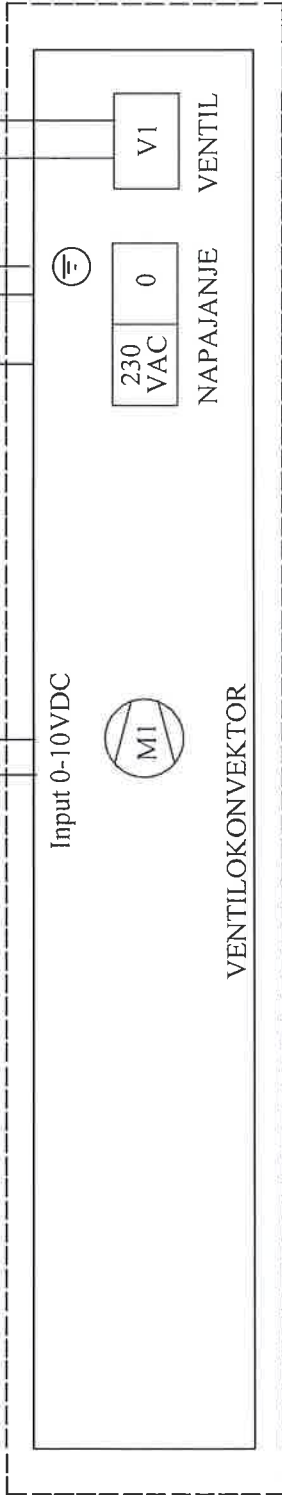

Investitor: Sveučilište u Zagrebu, 10000 Zagreb, Ivana Lučića 5 FAKULTET STROJARSTVA I BRODOGRADNJE	Sadržaj: NP-RP-08	Projektant: NABLA d.o.o.		Mjerilo: Prilog:
		Pišćine 10, Podstrana		
Gradovina: FAKULTETA STROJARSTVA I BRODOGRADNJE, C.JELINA JUGI	Funkcija: RDG 160KN VENTILOKONVEKTOR	Projekant suradnik: Josip Bilić, mag.ing.el.		List 56
		Datum: studeni '18		
Nabla d.o.o. pridržava sva autorska prava korištenja i umnožavanja ovog dokumenta. Investitor ima pravo isli koristiti samo za navedenu građevinu u skladu s Ugovorom.		Revizija: 5		
		T D 22/18 E		



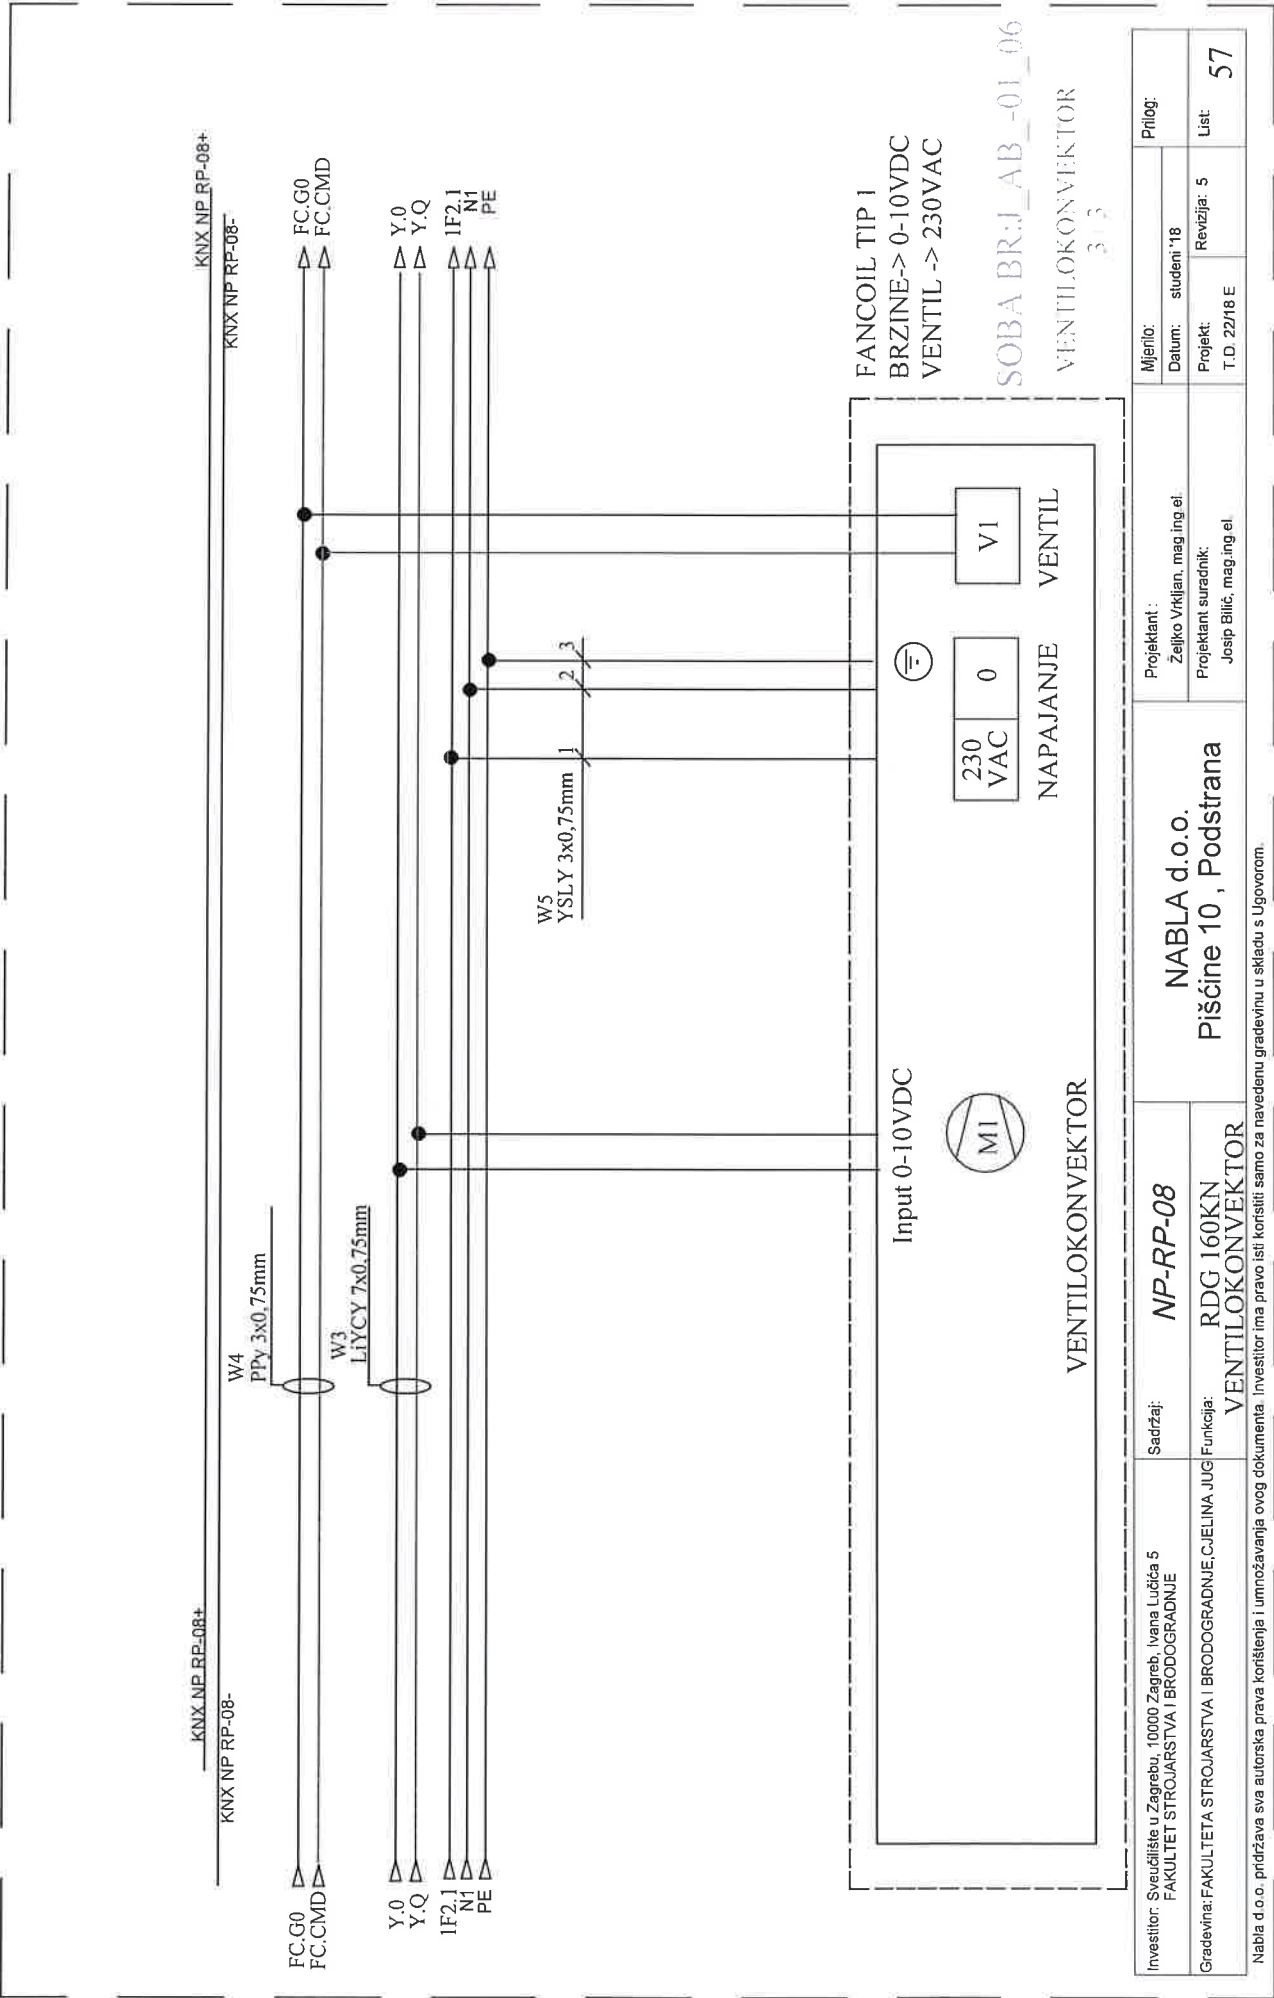


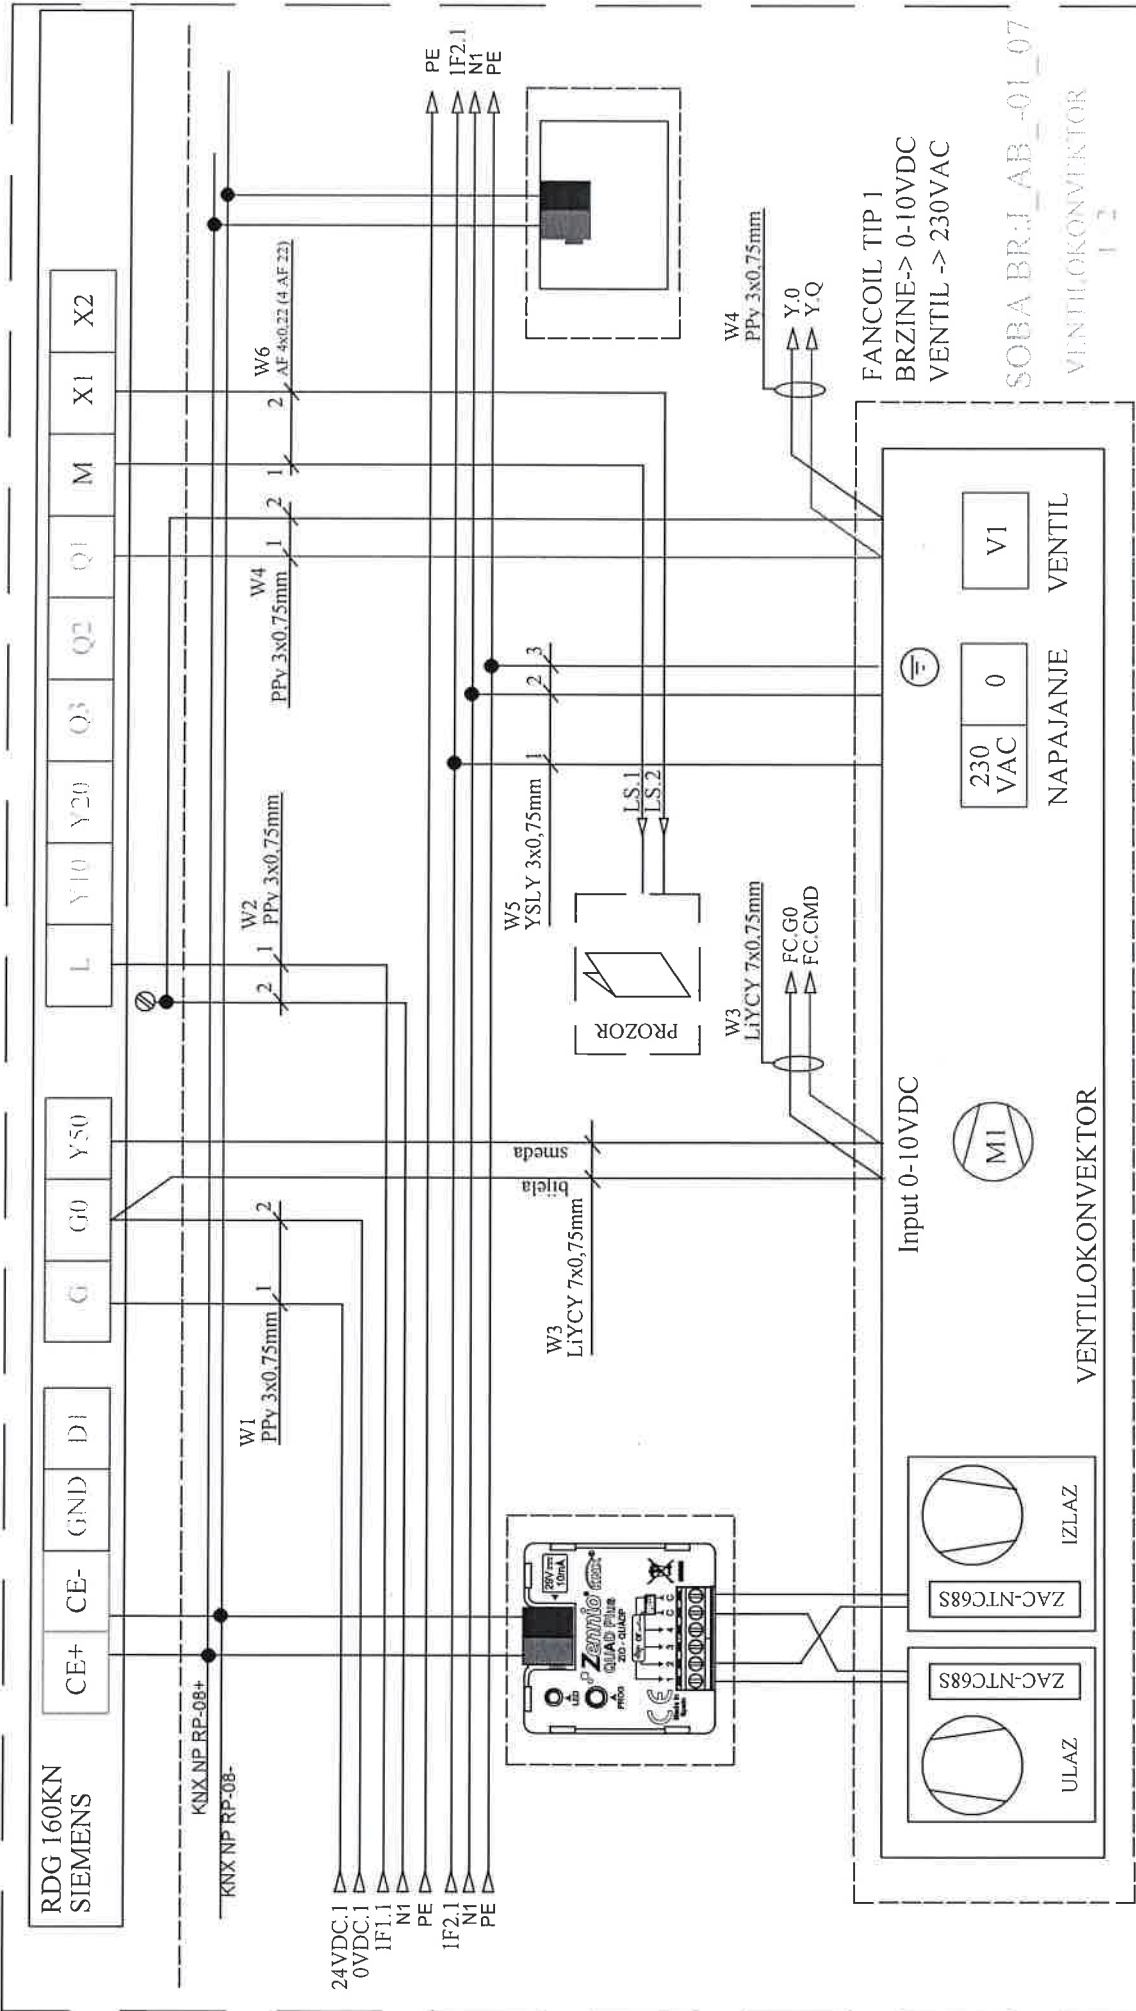

Investitor: Sveučilište u Zagrebu, 10000 Zagreb, Ivana Lučića 5 FAKULTET STROJARSTVA I BRODOGRADNJE		Sadržaj: NP-RP-08		Projektant : Željko Vrkljan, mag.ing.el.		Mjenilo: Datum: studeni '18		Prilog:	
Gradjevina: FAKULTETA STROJARSTVA I BRODOGRADNJE, C.JELINA JUG		Funkcija: RDG 160KN		Projektant suradnik: Josip Bilić, mag.ing.el.		Projekt: T.D. 22/18 E		Revizija: 5	
Nabla d.o.o. pridržava sva autorska prava korištenja i umnožavanja ovog dokumenta. Investitor ima pravo isti koristiti samo za navedenu građevinu u skladu s Ugovorom.		VENTILOKONVEKTOR		Piščine 10, Podstrana		List		58	

KNX NP RP-08+

KNX NP RP-08+

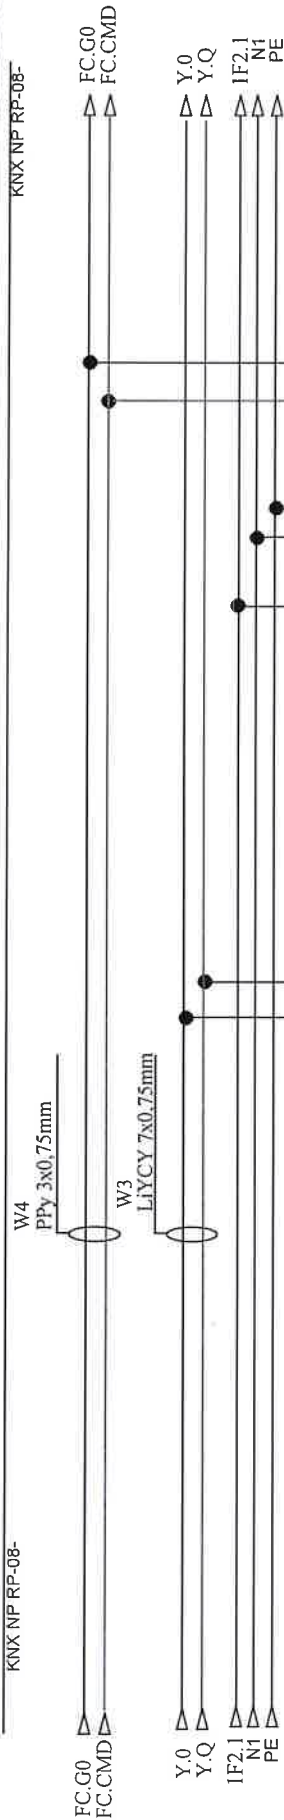


W5  
YSLY 3x0.75mm

1

2

3


FANCOIL TIP 1  
BRZINE-> 0-10VDC  
VENTIL -> 230VAC

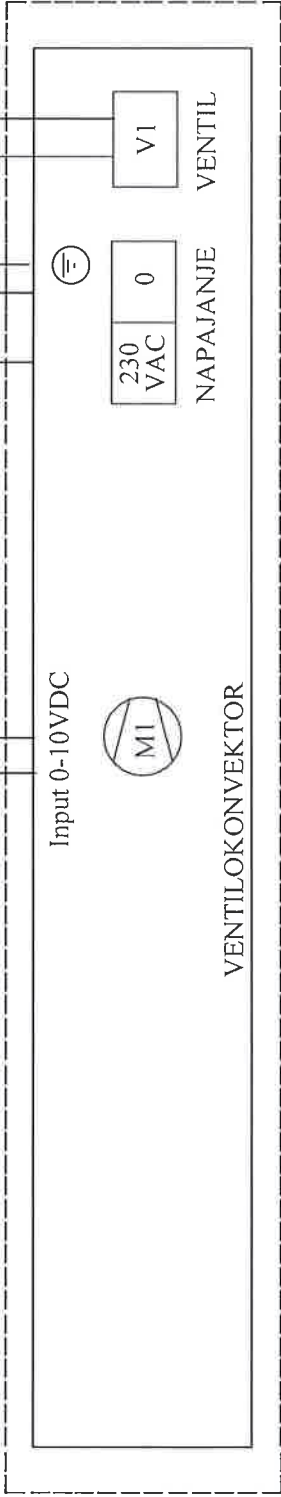


SOBA BR.J\_AB\_01\_07  
VENTILOKONVEKTOR  
2 2


Investitor: Sveučilište u Zagrebu, 10000 Zagreb, Ivana Lučića 5 FAKULTET STROJARSTVA I BRODOGRADNJE	Sadržaj: NP-RP-08	Projektant :		Mjerilo:	Prilog:
		Željko Vrkljan, mag.ing.el.		Datum: studeni '18	
Gradovina: FAKULTETA STROJARSTVA I BRODOGRADNJE, CJELINA JUG	Funkcija: VENTILOKONVEKTOR	Projektant suradnik:		Projekt: T D 22/18 E	List: 59
		Josip Bilić, mag.ing.el.		Revizija: 5	
NABLA d.o.o.					
Piščine 10, Podstrana					


Nabla d.o.o. pridržava sva autorska prava korištenja i umnožavanja ovog dokumenta. Investitor ima pravo isti koristiti samo za navedenu građevinu u skladu s Ugovorom.

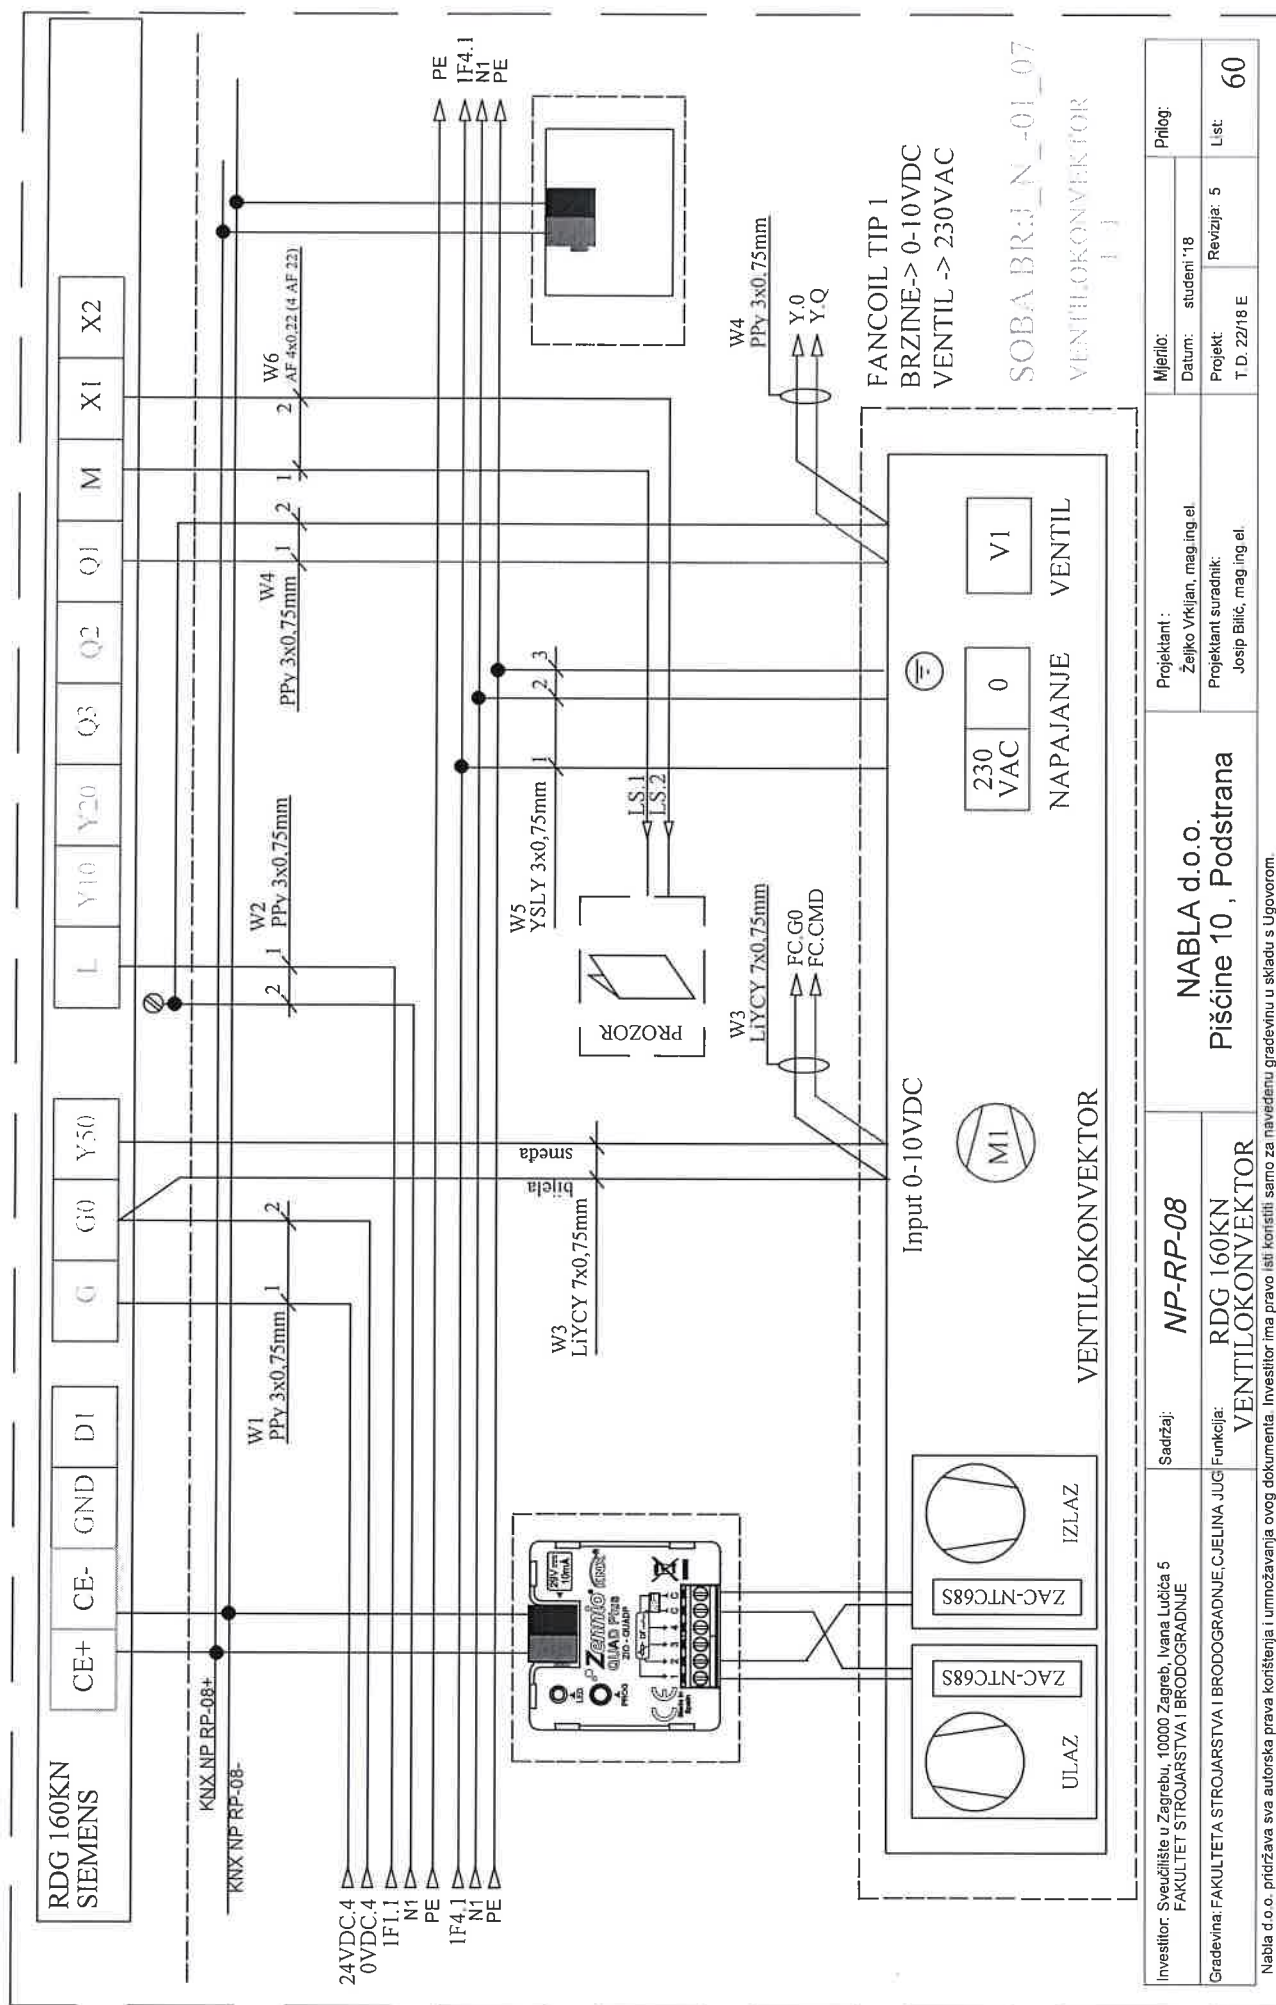

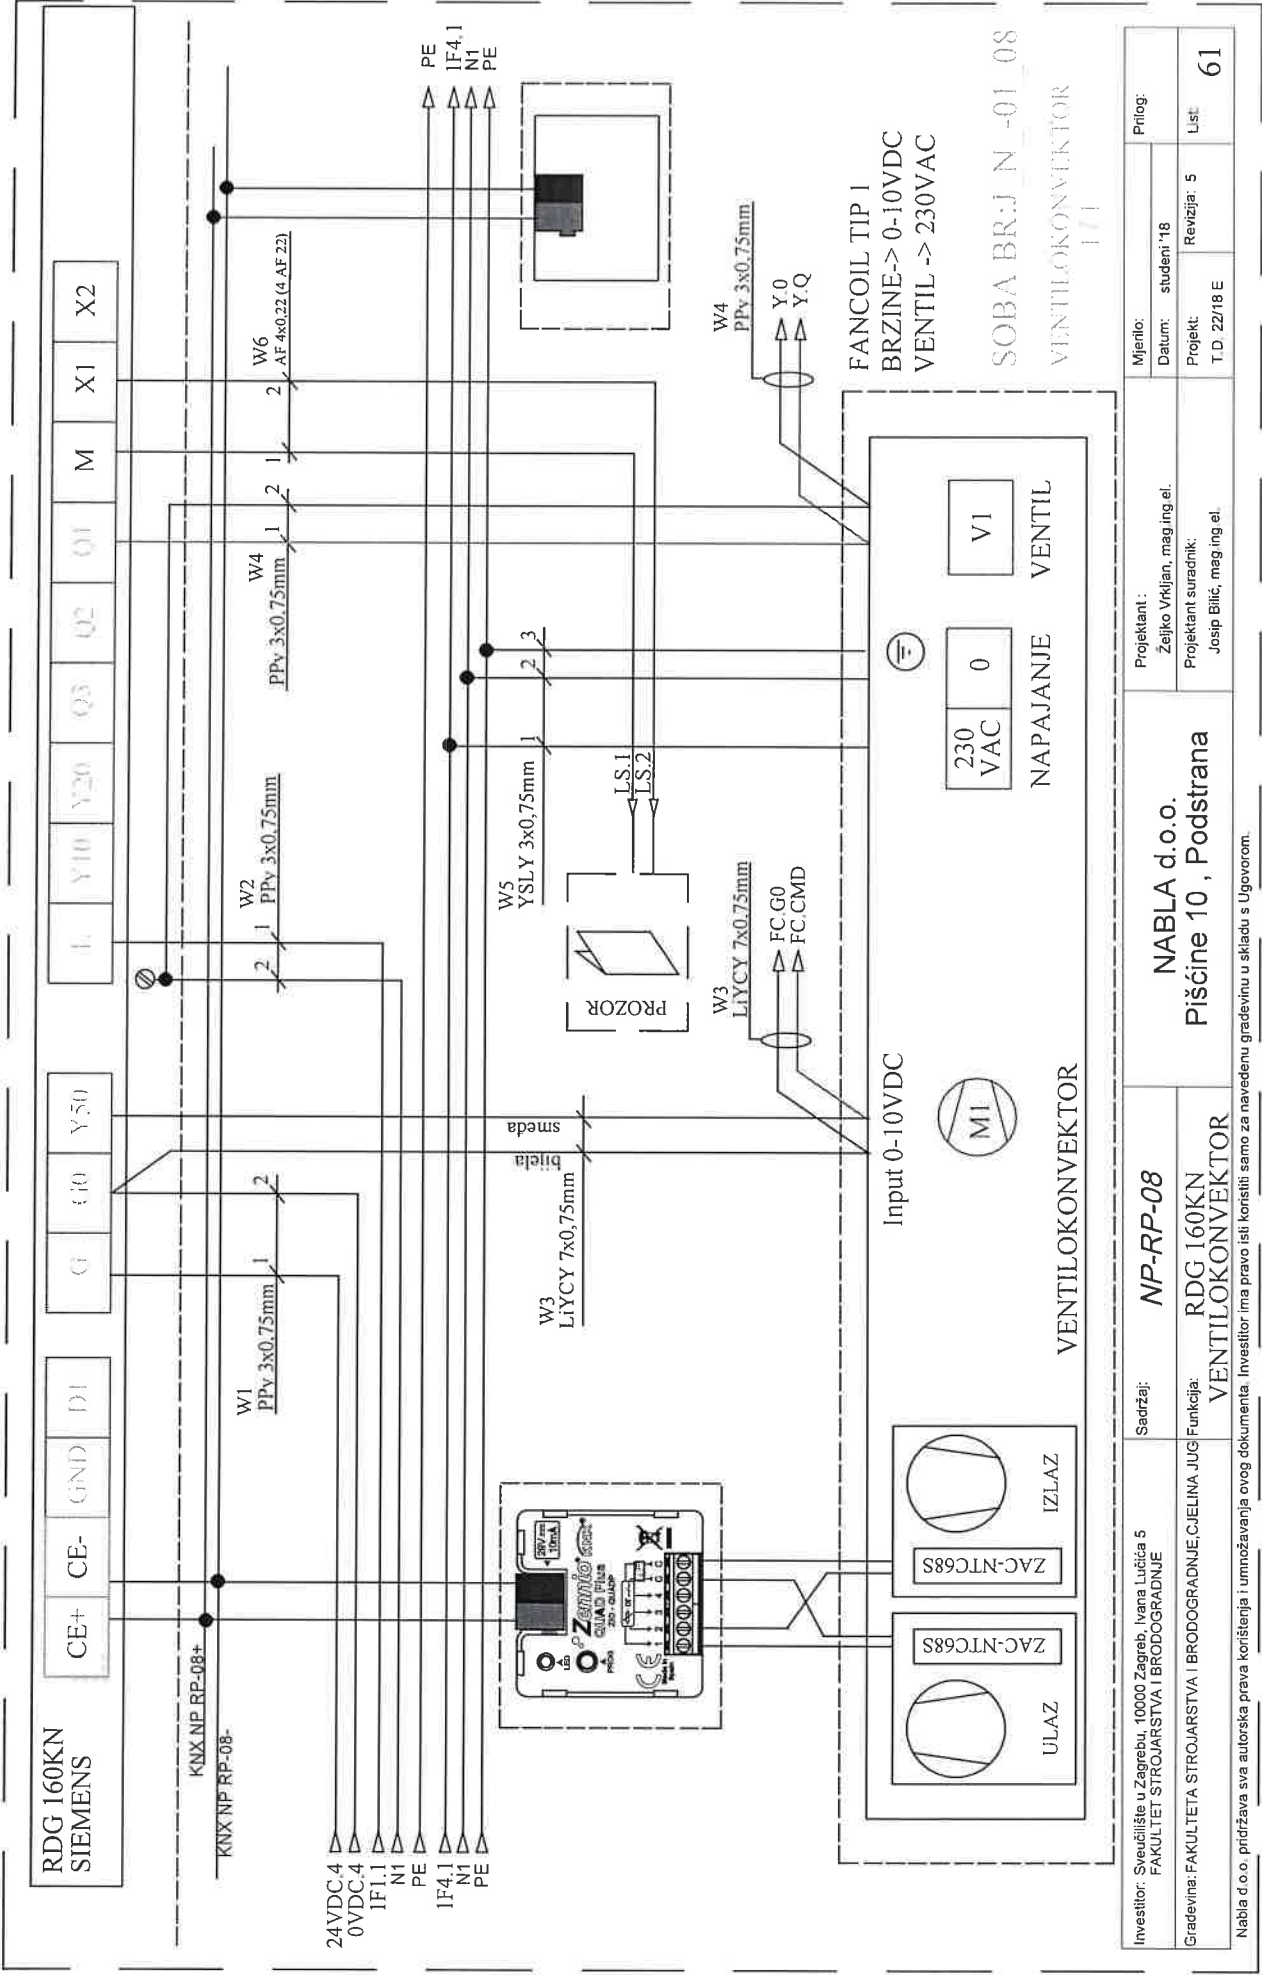



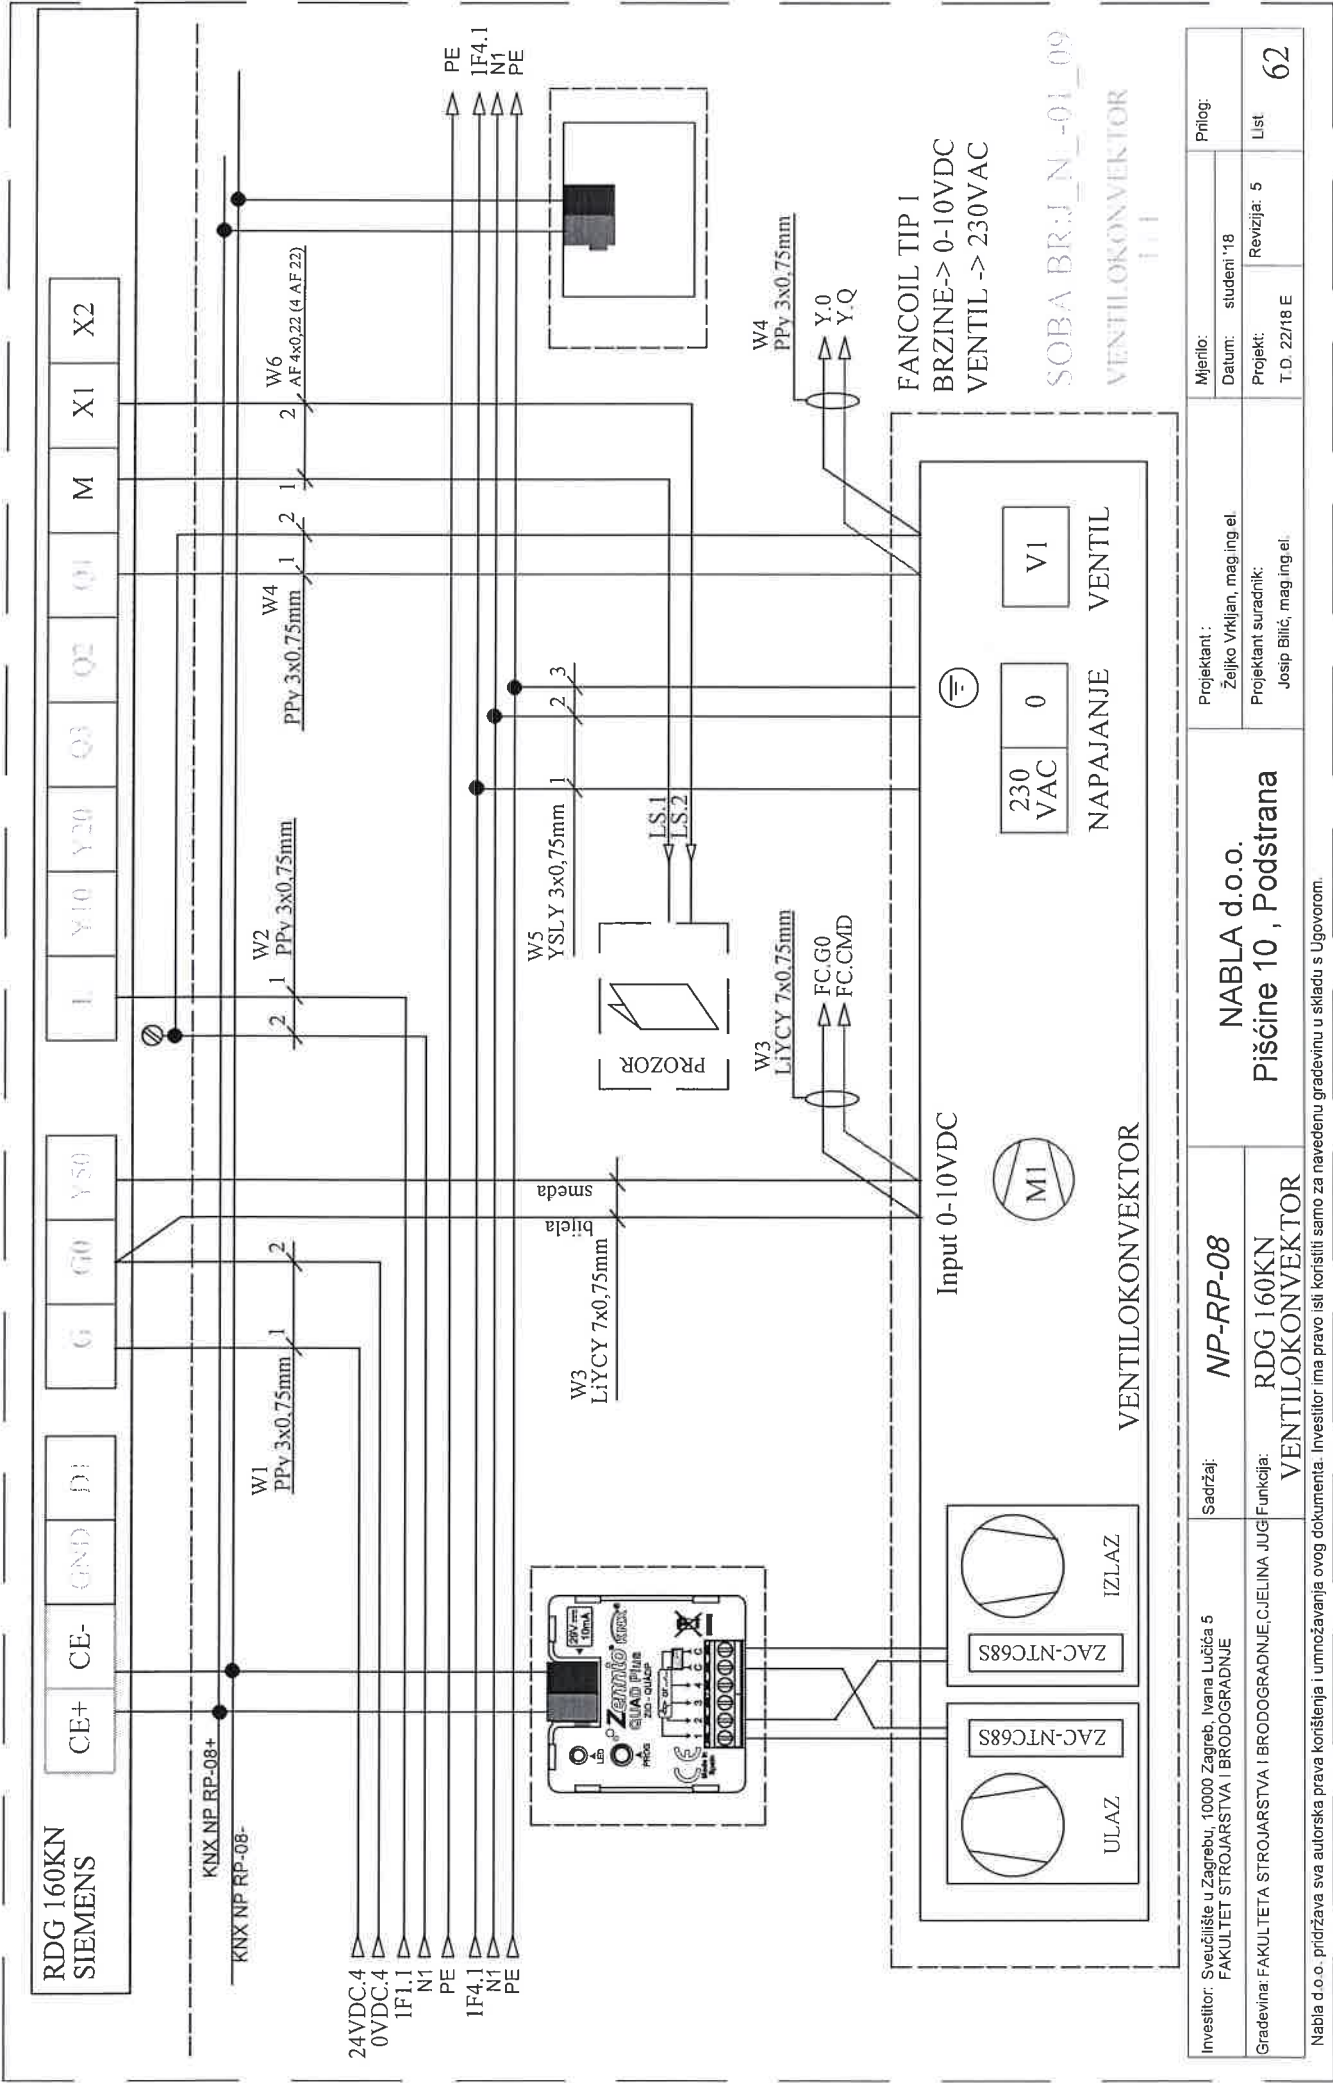

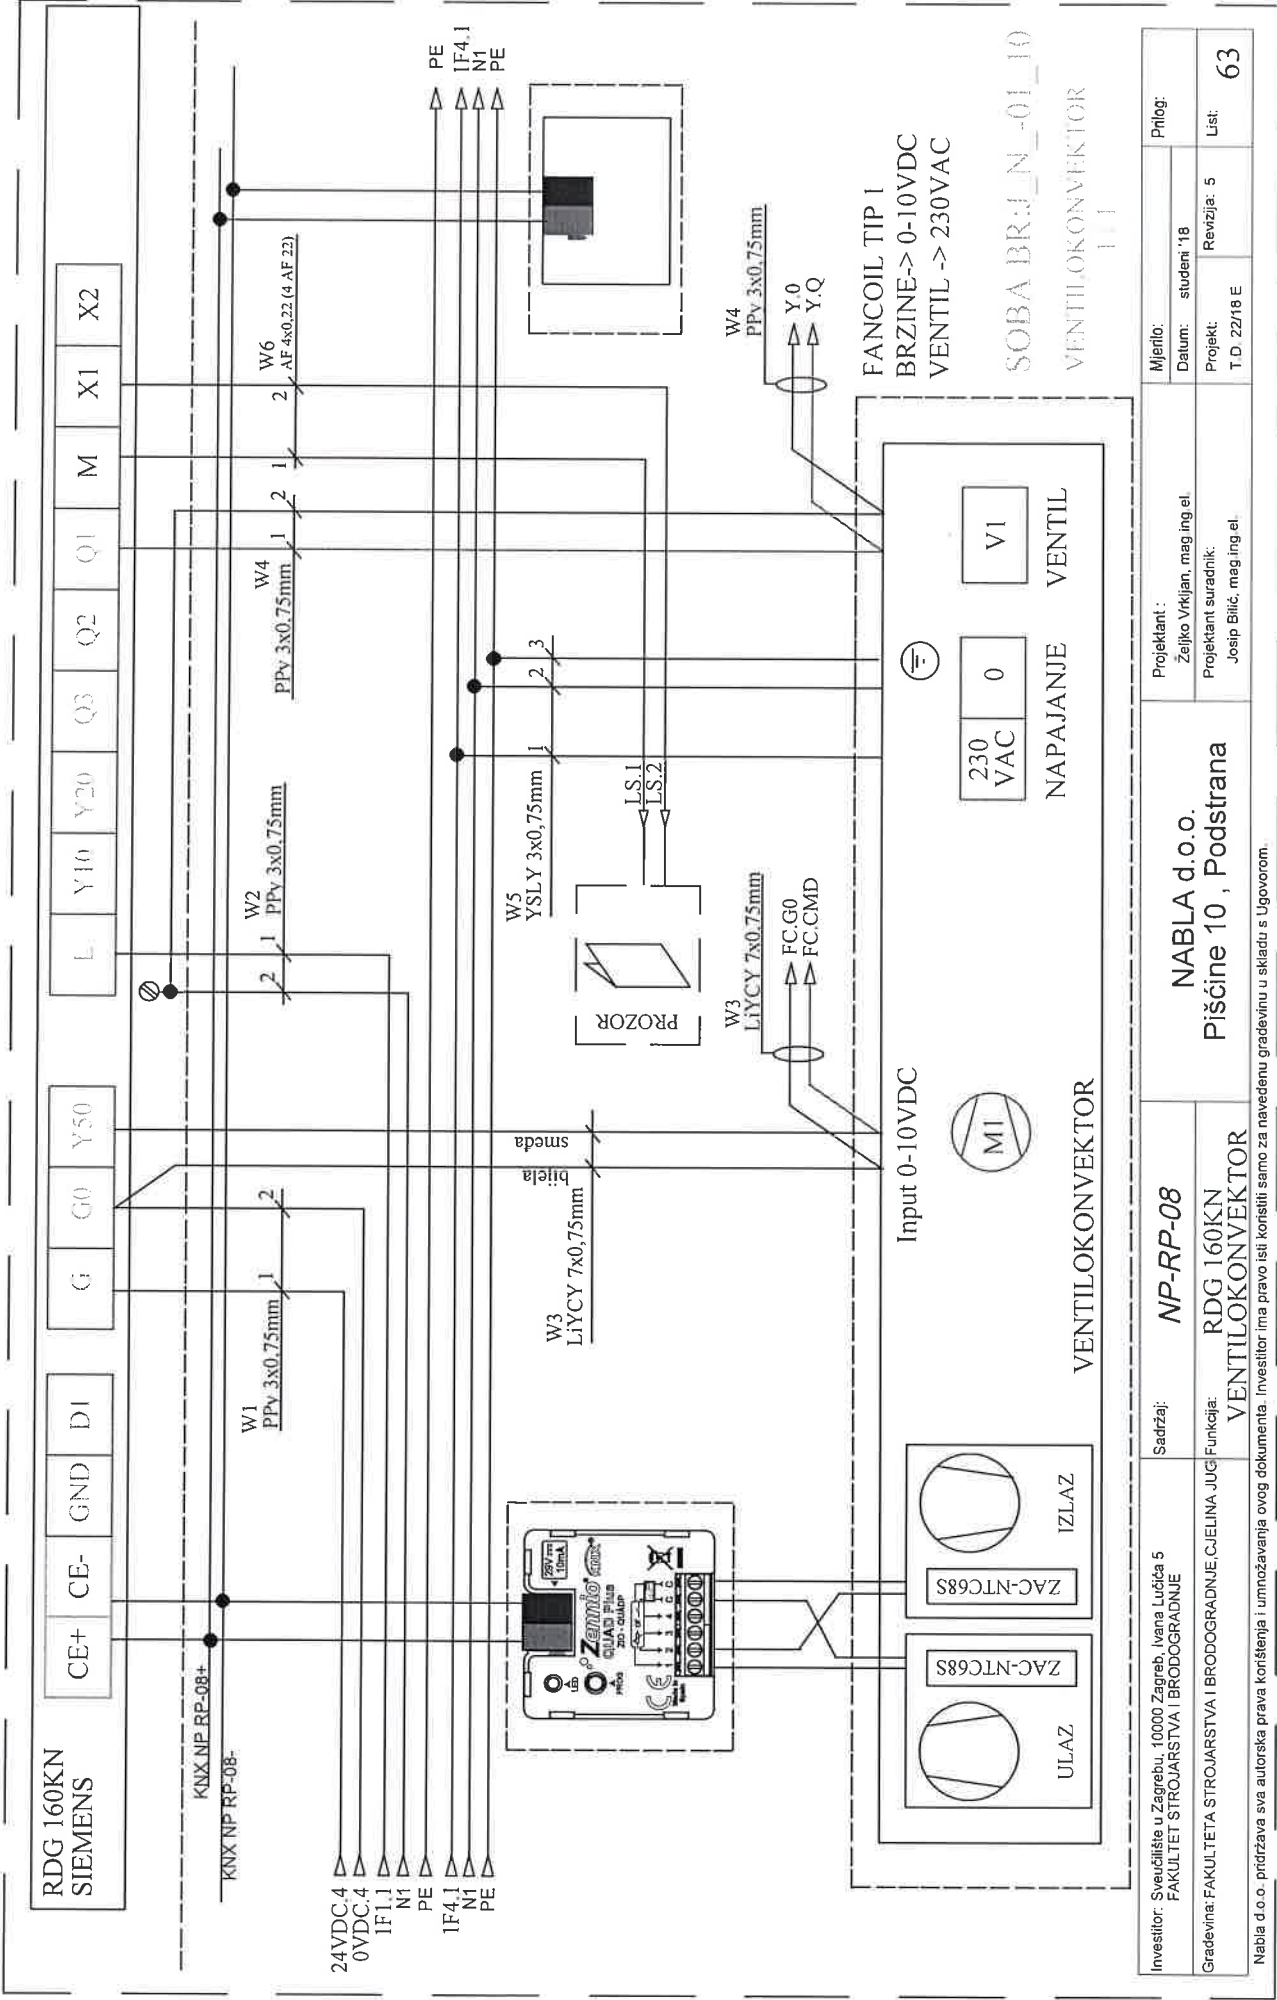




# NP-RP-SPR


Investitor: Fakultet strojarstva i brodogradnje, Ivana Lučića 5, 10000 Zagreb	Sadržaj: <b>+NP-RP-SPR-FSB(M)</b>	NABLA d.o.o.		Projektant : Željko Vrdjjan, mag.ing.el.	ZOP: 3218-JUG-GP		Prilog:
					Datum: studeni '18		
Gradjevinar: Fakultet strojarstva i brodogradnje, C.ELINA JUG	Funkcija:	Pišćine 10, Podstrana		Projektant suradnik:	Projekt: TD 2218 E		List 1
					Rev 5		



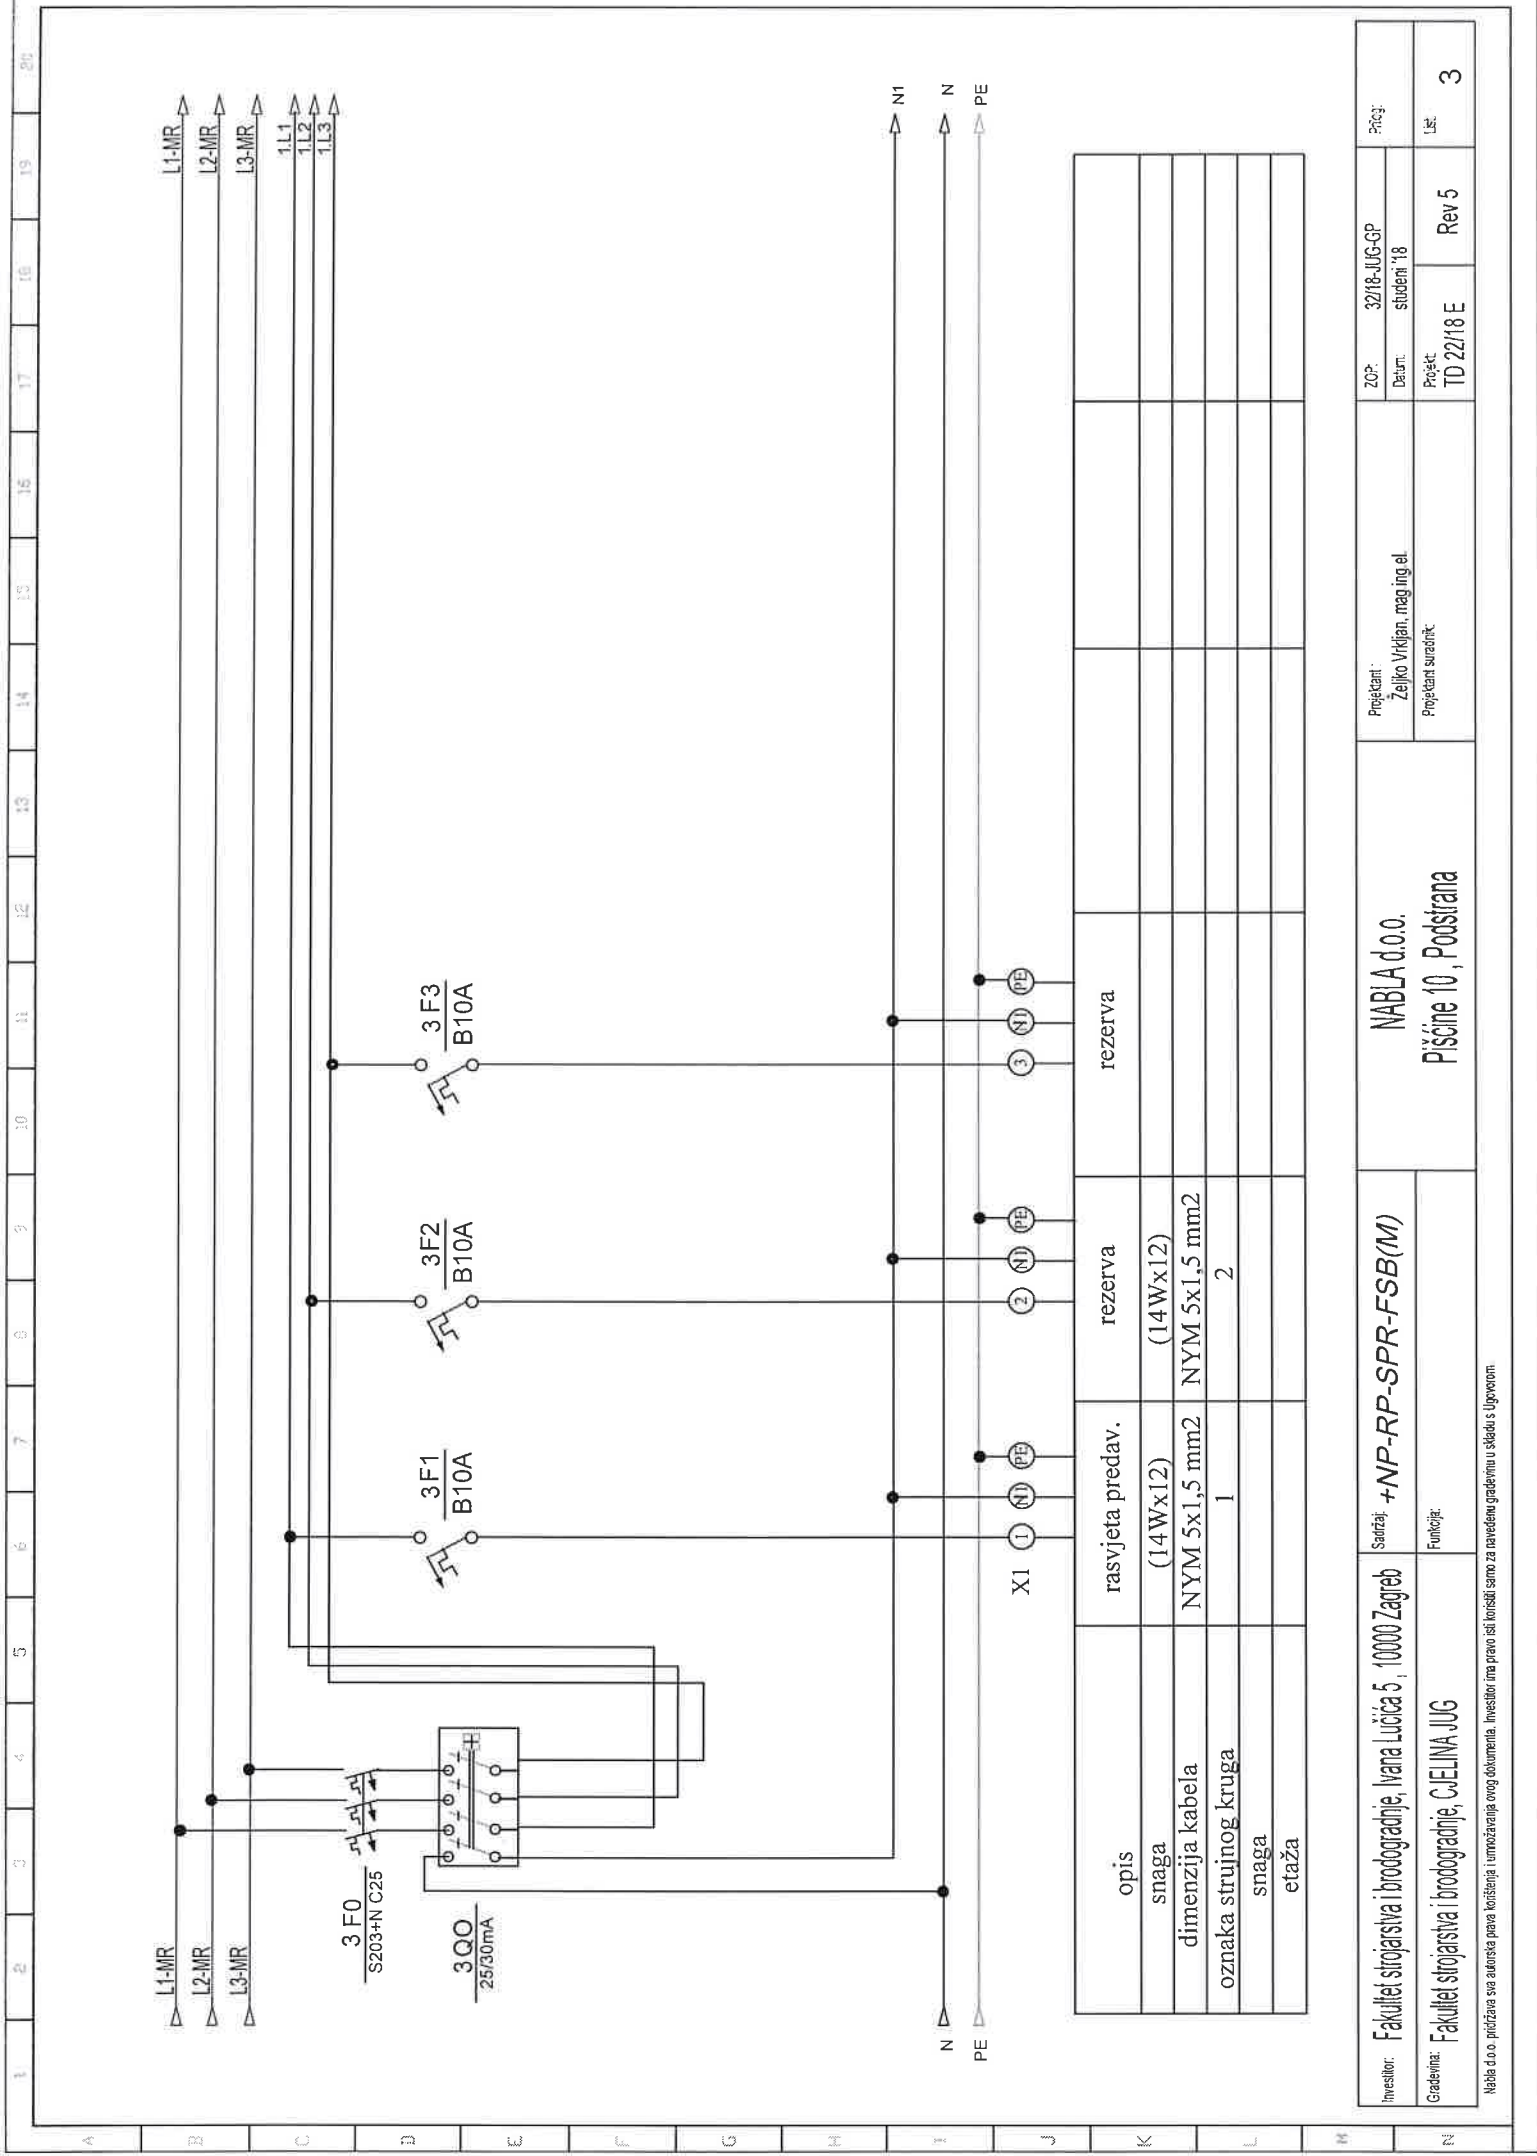

Investitor:	Fakultet strojarstva i brodogradnje, Ivana Lučića 5, 10000 Zagreb	Sadržaj:	+NP-RP-SPR-FSB(M)	Projekant:	Željko Vrdjan, mag.ing.el.	ZOP:	32/18-JUG-OP	Prilog:	3
Graditelj:	Fakultet strojarstva i brodogradnje, C.ELINA JUG	Funkcija:		Projektant suradnik:	Rev 5	Datum:	student '18	Prilog:	3


Nabla d.o.o. piščina sva autorstva prava korištenja i umnožavanja ovog dokumenta. Investitor ima pravo isključivo samo za navedenom gradnjom u skladu s Ugovorom.

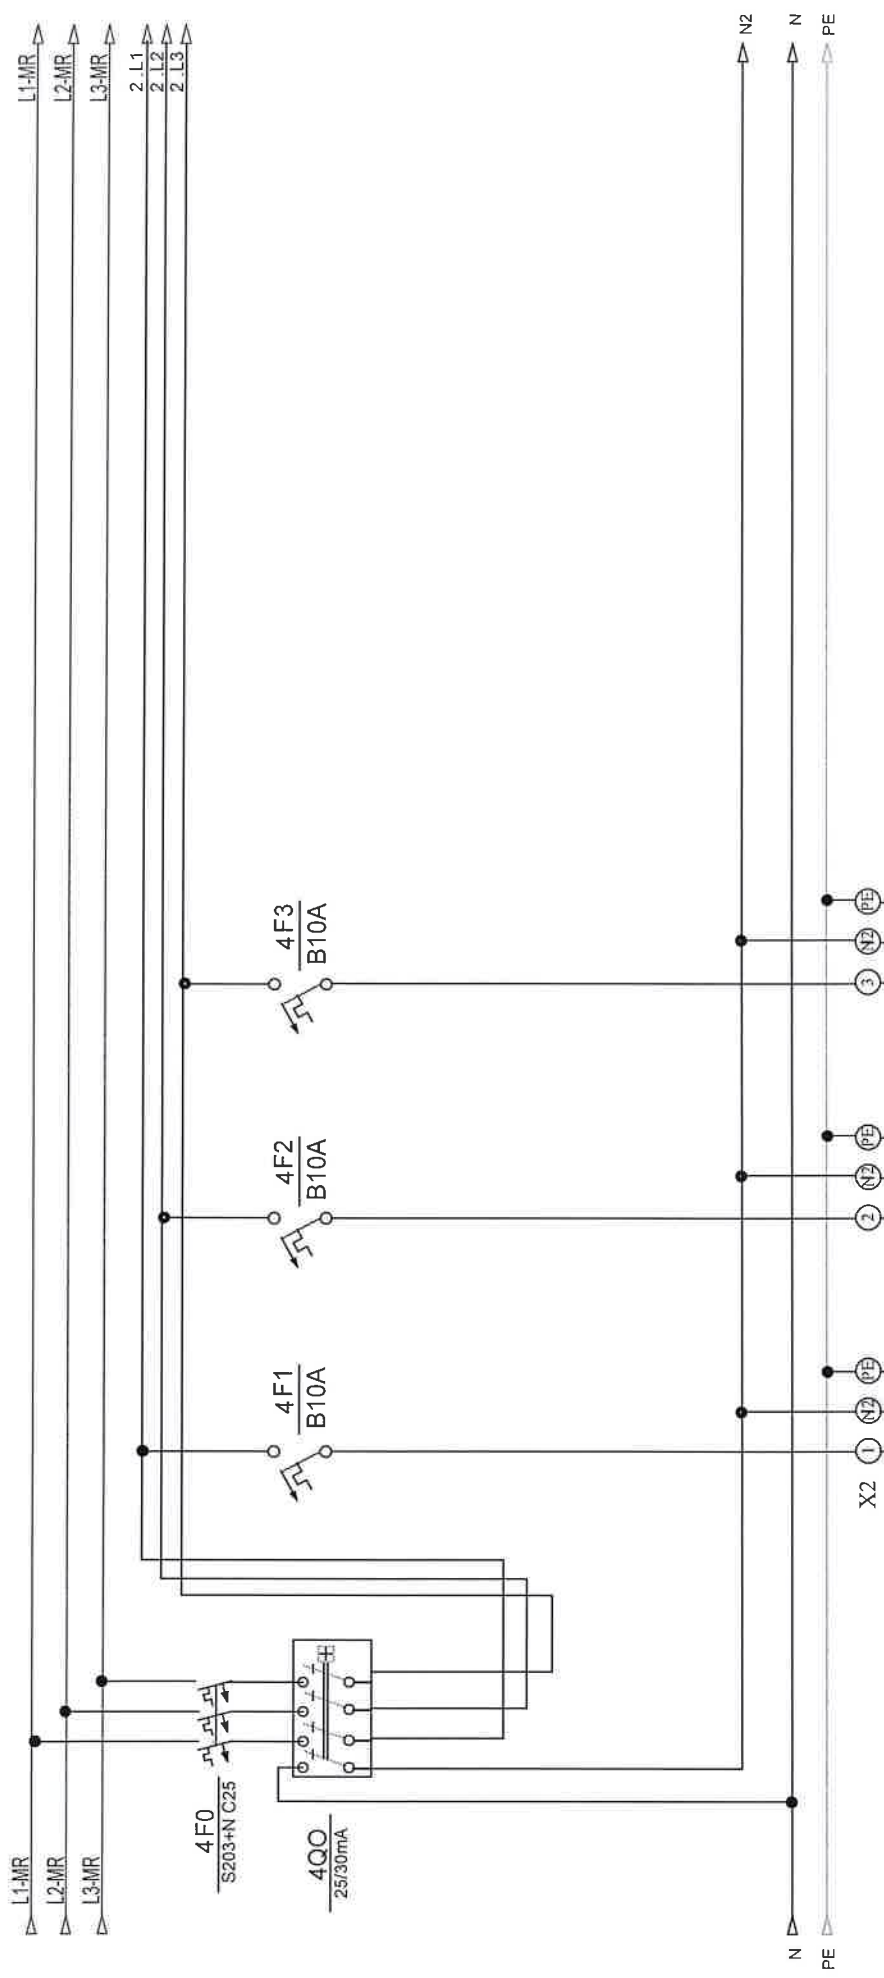

opis	rasvjeta predav.	rezerva	rezerva
snaga	(14Wx12)	(14Wx12)	
dimenzija kabla	NYM 5x1,5 mm2	NYM 5x1,5 mm2	
oznaka strujnog kruga	3	4	
snaga			
etaža			

Investitor:	Fakultet strojarstva i brodogradnje, Ivana Lučića 5, 10000 Zagreb	Sadržaj:	+NP-RP-SPR-FSB(M)	NABLA d.o.o.		Projekant:		Prig:
						Željko Vrkljan, mag.ing.el.		
Gradivina:	Fakultet strojarstva i brodogradnje, CJEJLINA JUG	Funkcija:		Pišćine 10, Podstrana		Projekat suradnik:		Lst:
						TD 22/18 E		
						Rev 5		4


Nabla d.o.o. pričinjava svu autorizaciju prava korištenja i umnožavanja ovog dokumenta. Inženjer ima pravo isti koristiti isključivo za navedenu građevinu u skladu s Ugovorom.

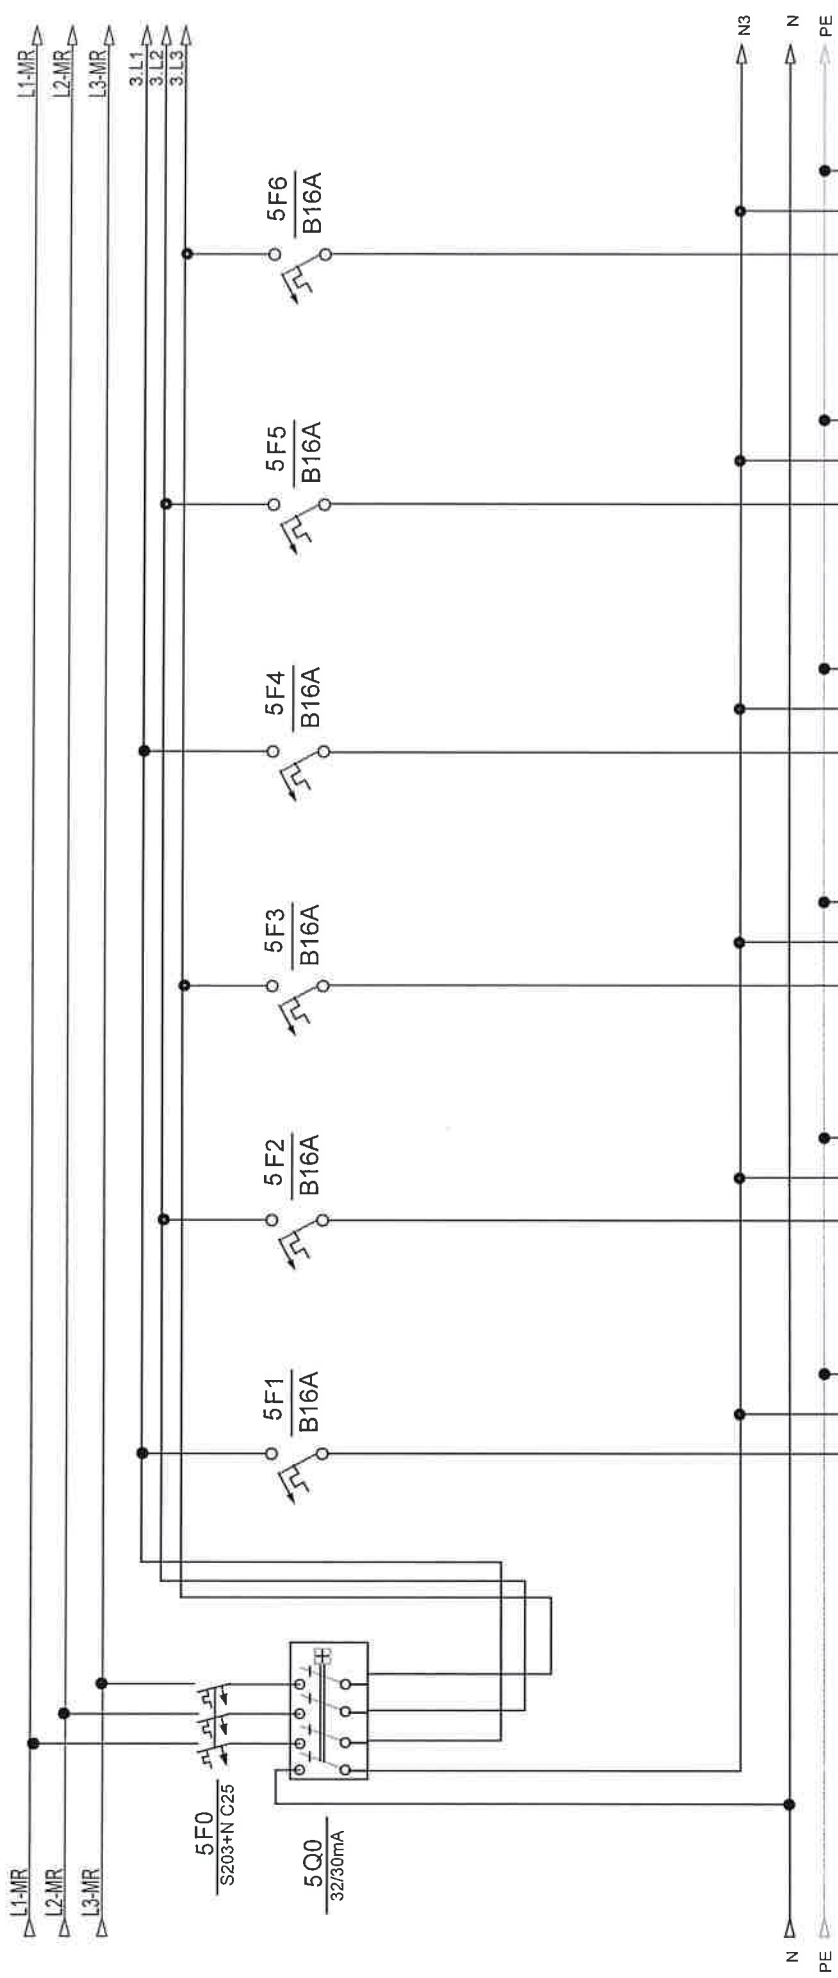

opis	šuko predavaonica	šuko predavaonica	šuko predavaonica	šuko predavaonica	šuko predavaonica
snaga					
dimenzija kabla	NYM 3x2,5 mm2	NYM 3x2,5 mm2	NYM 3x2,5 mm2	NYM 3x2,5 mm2	NYM 3x2,5 mm2
oznaka strujnog kruga	30	31	32	33	34
snaga					
etaža					


Investitor:	Fakultet strojarstva i brodogradnje, Ivana Lucića 5, 10000 Zagreb	Sadržaj:	+NP-RP-SPR-FSB(M)		NABLA d.o.o.	Projektant: Željko Vrkljan, mag.ing.el.	ZOP:	32/18-JUG-GP	Prilog:	
								Datum:		studeni '18
Gradivina:	Fakultet strojarstva i brodogradnje, CJEJINA JUG	Funkcija:			Pisane 10, Podstrana	Projektant suradnik	Projekt:	TD 22/18 E	Lst:	5

Nabla d.o.o. pridržava sva autorska prava korištenja i umnožavanja ovog dokumenta. Investitor ima pravo isti koristiti samo za navedenu građevinu u skladu s Ugovorom.

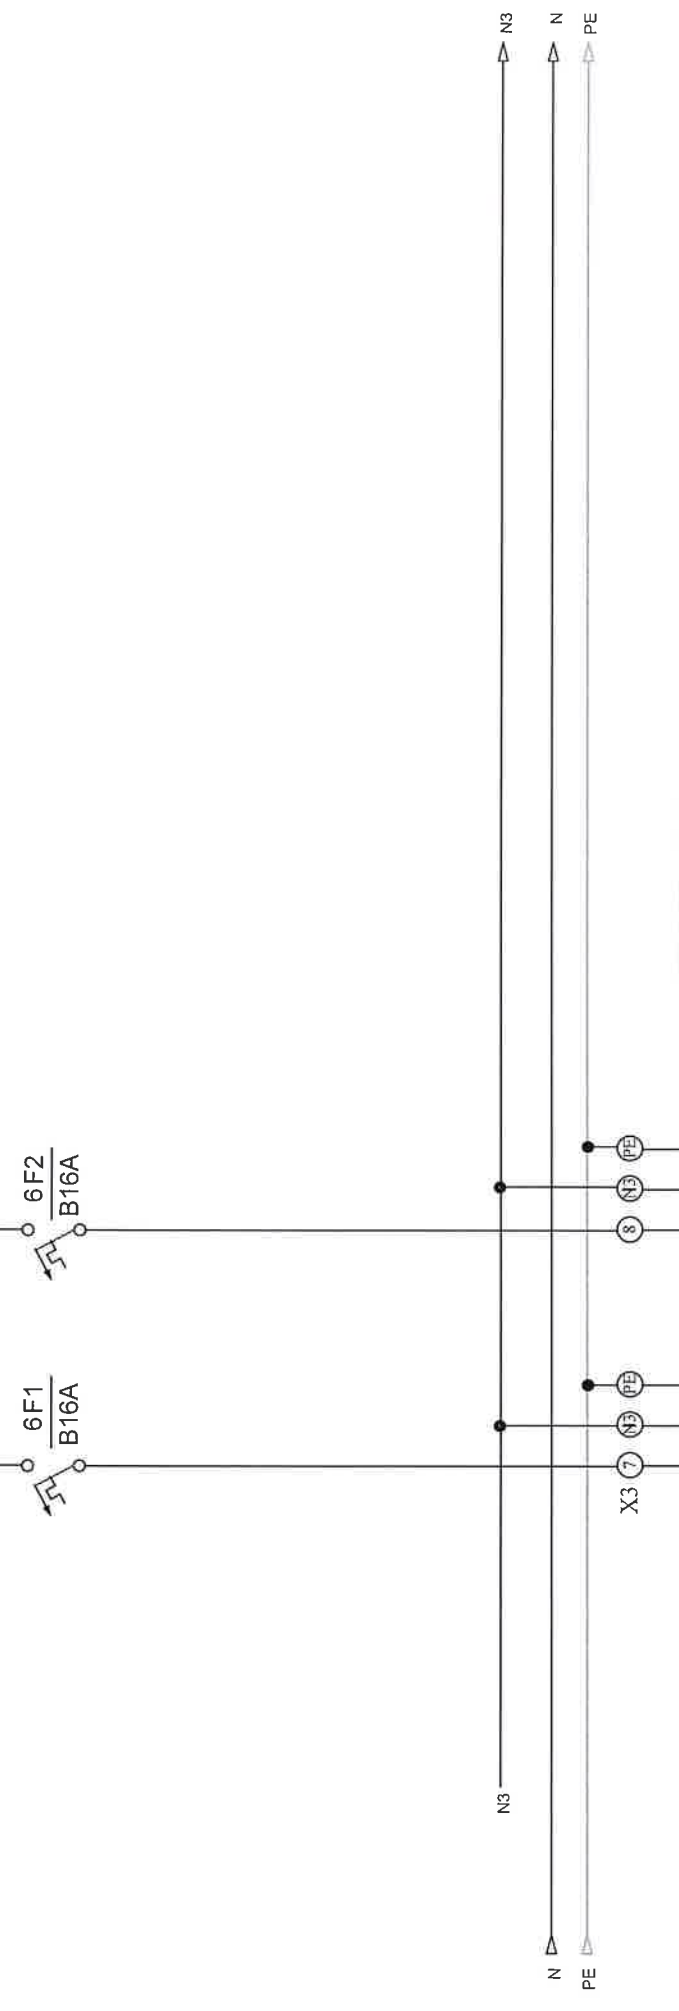

opis	rezerva	rezerva			
snaga					
dimenzija kabela					
oznaka strujnog kruga					
snaga					
etaža					

Investitor:	Fakultet strojarstva i brodogradnje, Ivana Lucića 5, 10000 Zagreb	Sadržaj:	+NP-RP-SPR-FSB(M)		NABLA d.o.o.	Projektant: Željko Vukljan, mag.ing.el	ZOP:	32/18-JUG-GP	Priglasje:
Godovinar:	Fakultet strojarstva i brodogradnje, C.ELINA JUG	Funkcija:					Datum	studenti '18	
						Projektant suradnik	Projekt	Rev 5	Lst
							TD 22/18 E		
						Pisćine 10, Podstrana			

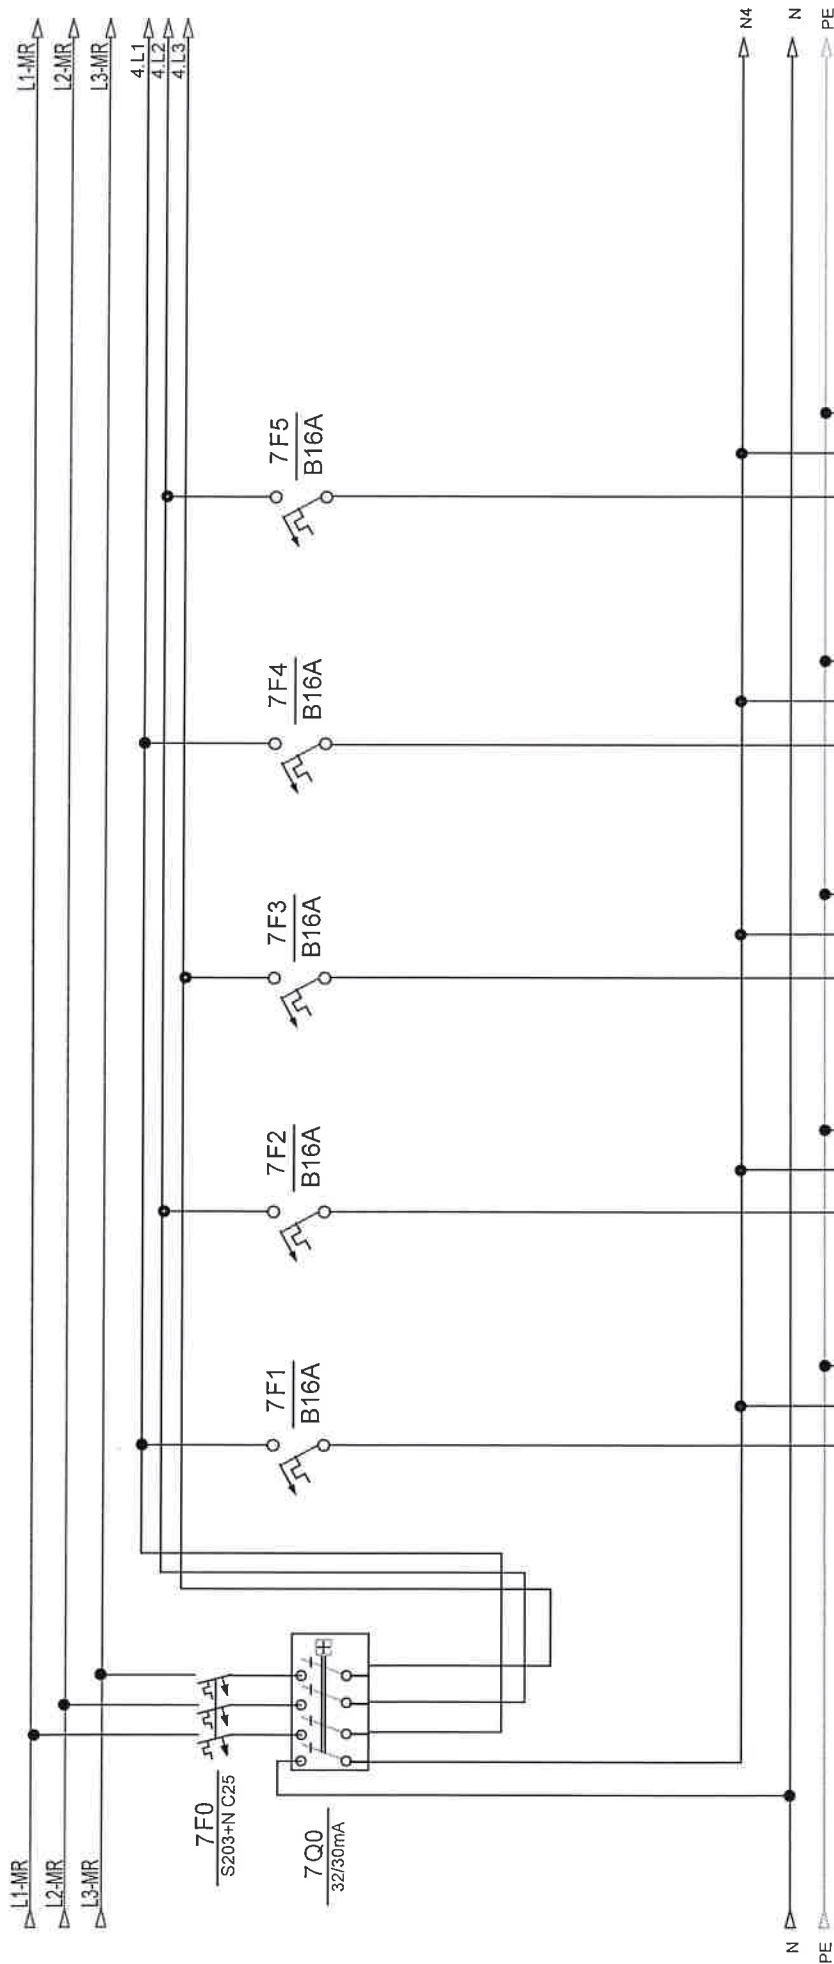


opis	šuko predavaonica	šuko predavaonica	šuko predavaonica	šuko predavaonica	šuko predavaonica
snaga					
dimenzija kabela	NYM 3x2,5 mm2	NYM 3x2,5 mm2	NYM 3x2,5 mm2	NYM 3x2,5 mm2	NYM 3x2,5 mm2
oznaka strujnog kruga	36	37	38	39	40
snaga					
etaža					

Investitor:	Fakultet strojarstva i brodogradnje, Ivana Lučića 5, 10000 Zagreb	Sadržaj:	+NP-RP-SPR-FSB(M)	NABLA d.o.o.	Projektat:		Pisaj:
					Željko Vrhijan, mag.ing.el.		
Gradovinar:	Fakultet strojarstva i brodogradnje, C. JELINA JUG	Funkcija:		Pisćine 10, Podstrana	Projektat sažetak		Rev 5
					Projekat TD 22118 E		
							Lst 7

Nabla d.o.o. podržava sva autorska prava korištenja i umnožavanja ovog dokumenta. Investitor ima pravo istu koristiti samo za rešenja građevinu u skladu s Ugovorom.




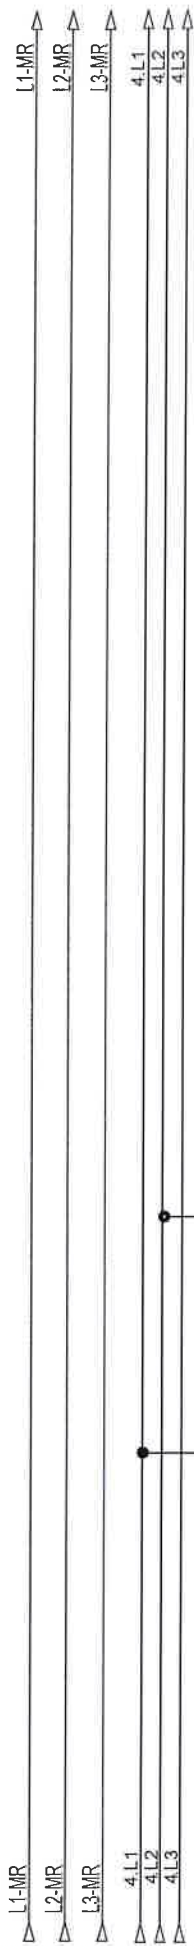


opis	rezerva	rezerva			
snaga					
dimenzija kabela					
oznaka strujnog kruga					
snaga					
etaža					

Investitor: Fakultet strojarstva i brodogradnje, Ivana Lučića 5, 10000 Zagreb	Sadržaj: +NP-RP-SPR-FSB(M)	NABLA d.o.o.		ZOP:	32/18-JUG-GP	Prilog:
				Datum:	student '18	
Graditelj: Fakultet strojarstva i brodogradnje, C. JELINA JUG	Fункција:	Pisćine 10, Podstrana		Projekt:	Rev 5	Lst:
				Projektant suradnik:		

Nabla d.o.o. pridržava sva autorska prava korištenja i umnožavanja ovog dokumenta. Investitor ima pravo isključivo korištenja u skladu s Ugovorom.

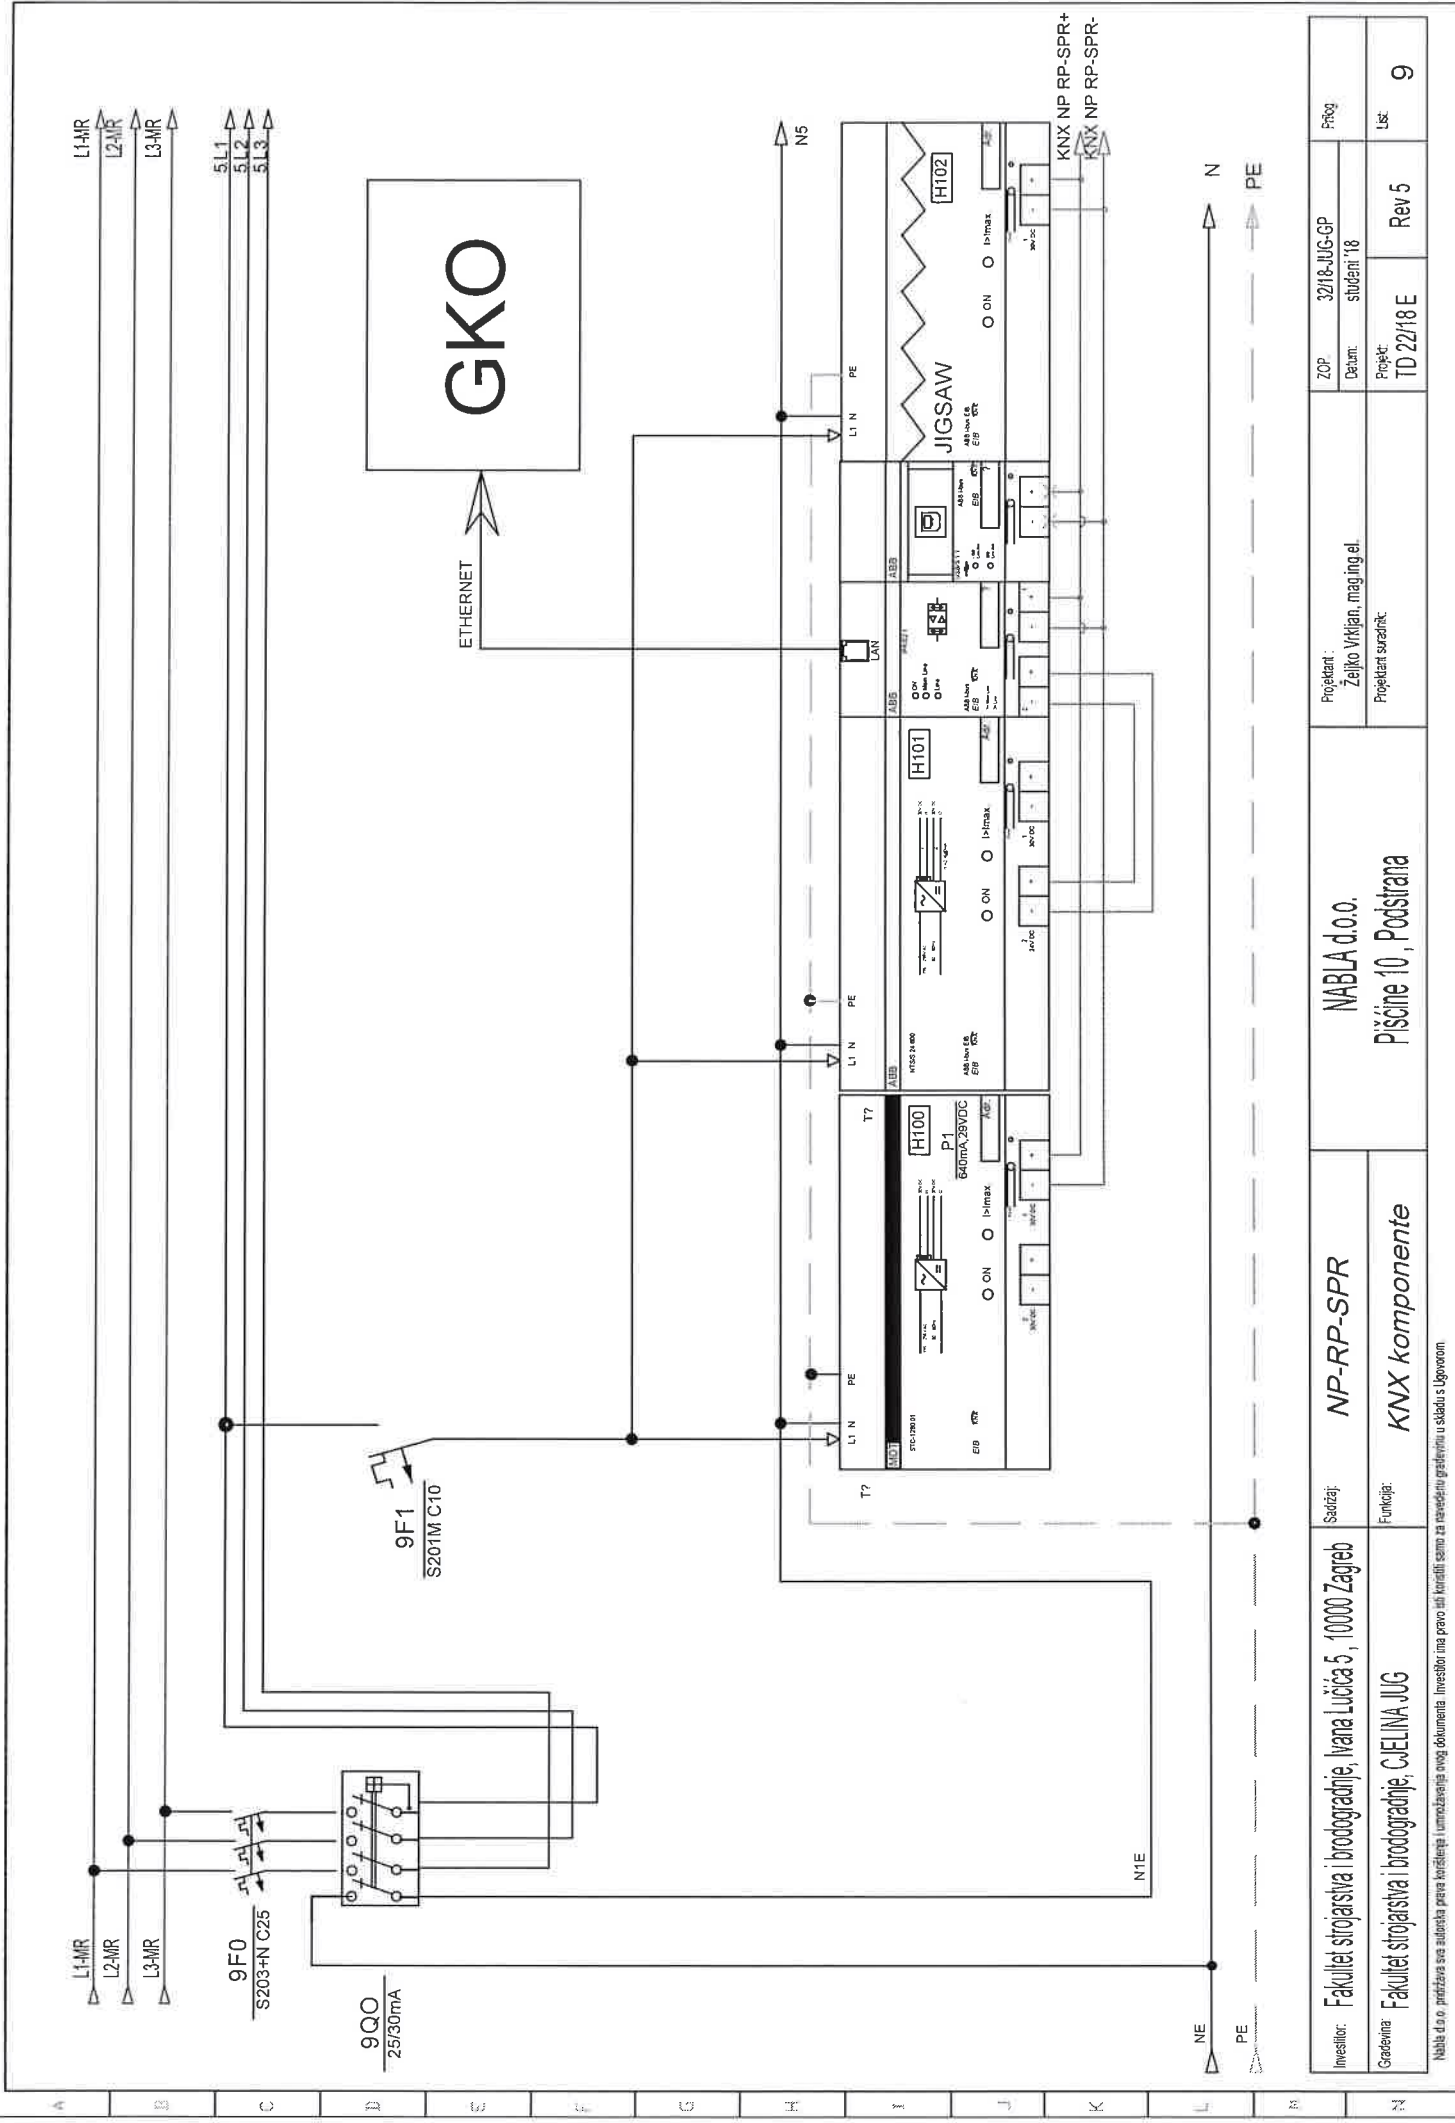


Investitor:	Fakultet strojarstva i brodogradnje, Ivana Lučića 5, 10000 Zagreb	Sadržaj:	NP-RP-SPR		NABLA d.o.o.	Projektant : Željko Vrkijan, mag.ing.el.	ZOP:	3218-JUG-GP	Prilog
Gradovinar	Fakultet strojarstva i brodogradnje, C.ELINA JUG	Funkcija:	KNX komponente				Datum:	studenti '18	
					Pisane 10, Podstrana	Projektat sažetak:	TD 2218 E	9	

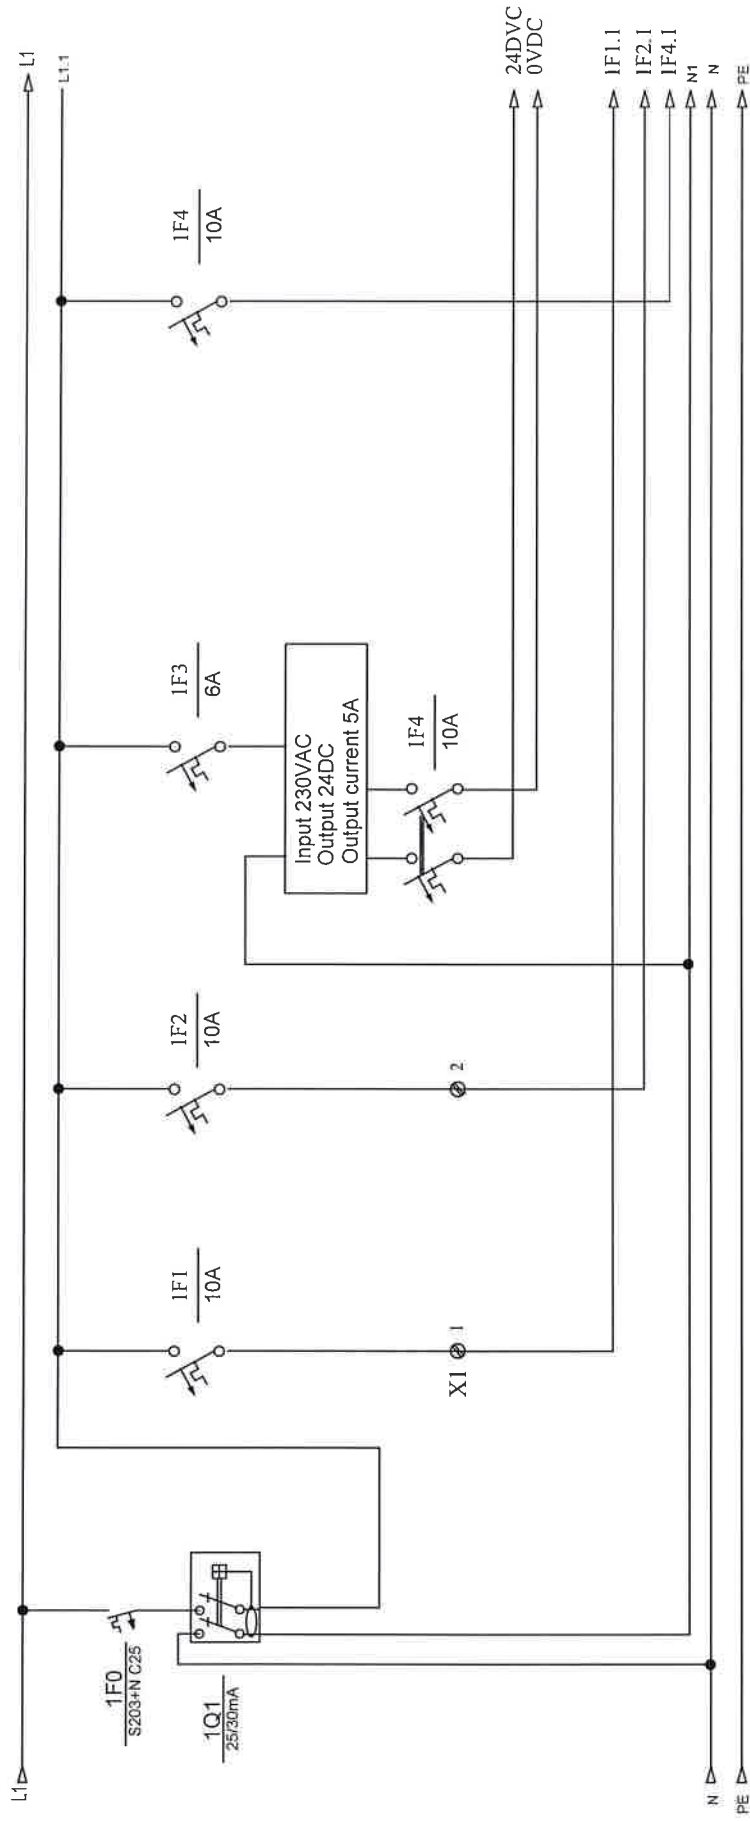

opis	Termostat	Ventilokonvekt. KNX L1				Ventilokonvekt. KNX L2
snaga	100 W	100 W				100 W
dimenzija kabla	PP-y 3x1,5mm	PP-y 3x1,5mm				PP-y 3x1,5mm
prostorija						
oznaka strujnog kruga	1	2				2
čtaža						

Investitor: Sveučilište u Zagrebu, 10000 Zagreb, Ivana Lucića 5 FAKULTET STROJARSTVA I BRODOGRADNJE	Sadržaj: NP-RP-SPR	Projektant: Željko Vrkljan, mag. ing. el.		Mjerilo: student '18	Prilog:
		NABLA d.o.o. Pišćine 10, Podstrana		Datum: student '18	
Gradivina: FAKULTETA STROJARSTVA I BRODOGRADNJE, CJELINA JUG	Funkcija: FID SKLOPKA	Projektant suradnik: Josip Bilić, mag. ing. el.		Revizija: 5	List 10
				T.D. 22/18 E	


Nabla d.o.o. pridržava sva autorska prava korištenja ovog dokumenta. Investitor ima pravo isti koristiti samo za navedenu građevinu u skladu s Ugovorom.

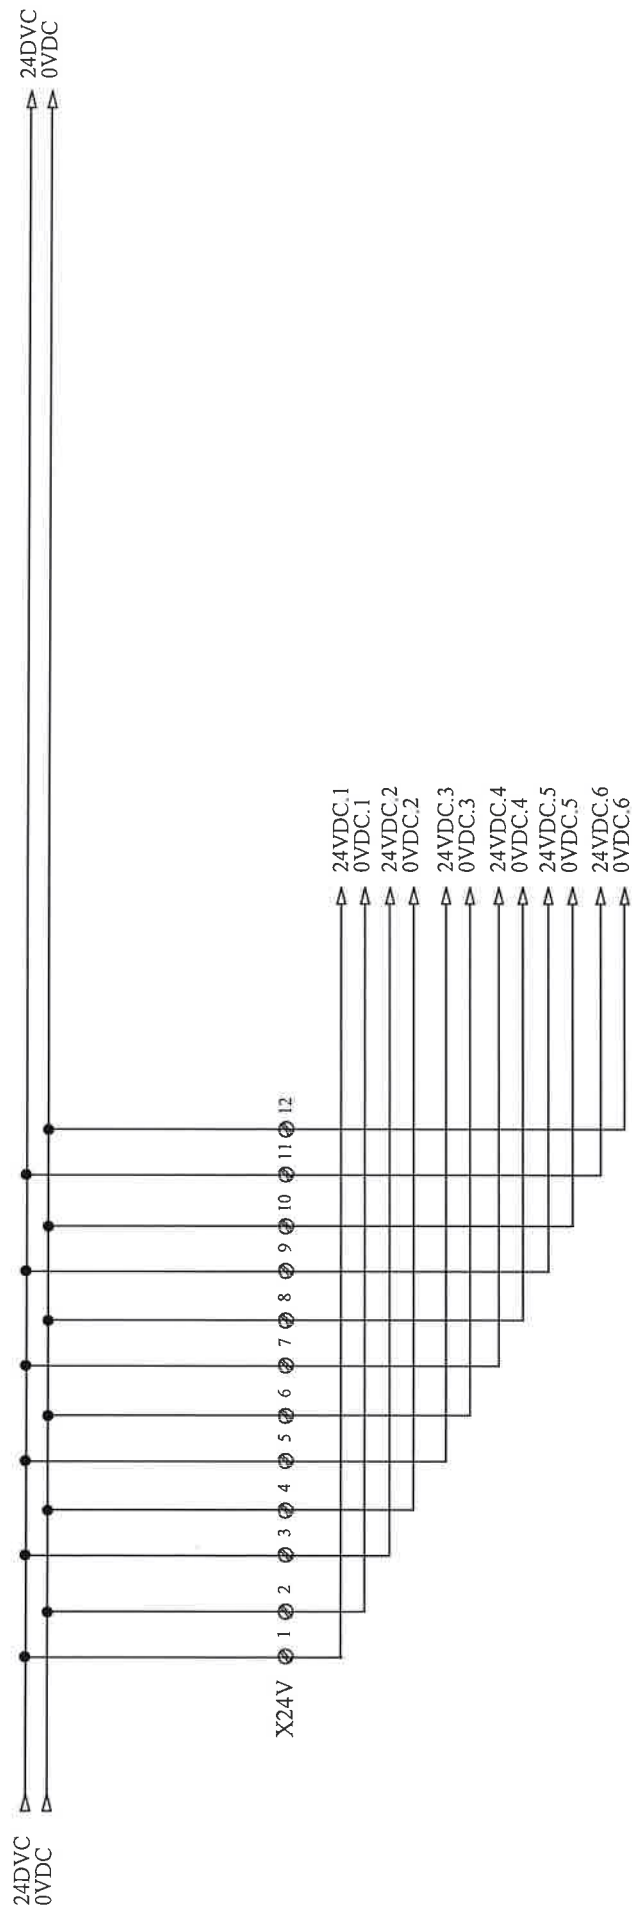

Investitor: Sveučilište u Zagrebu, 10000 Zagreb, Ivana Lučića 5 FAKULTET STROJARSTVA I BRODOGRADNJE	Sadržaj: <b>NP-RP-SPR</b>	NABLA d.o.o.  Pišćine 10 , Podstrana	Projektant :		Mjerilo:	Prilog:
			Željko Vrkljan, mag.ing.el.	Datum: studeni '18		
Gradjevina: FAKULTETA STROJARSTVA I BRODOGRADNJE, CIJELINA JUG	Funkcija: DISTRIBUCIJA 24VDC		Projektant suradnik: Josip Bilić, mag.ing.el.		Projekt: T.D. 22/18 E	Revizija: 5
						List: 11


Nabla d.o.o. pridržava sva autorska prava korištenja i umnožavanja ovog dokumenta. Investitor ima pravo isti koristiti samo za navedenu građevinu u skladu s Ugovorom.



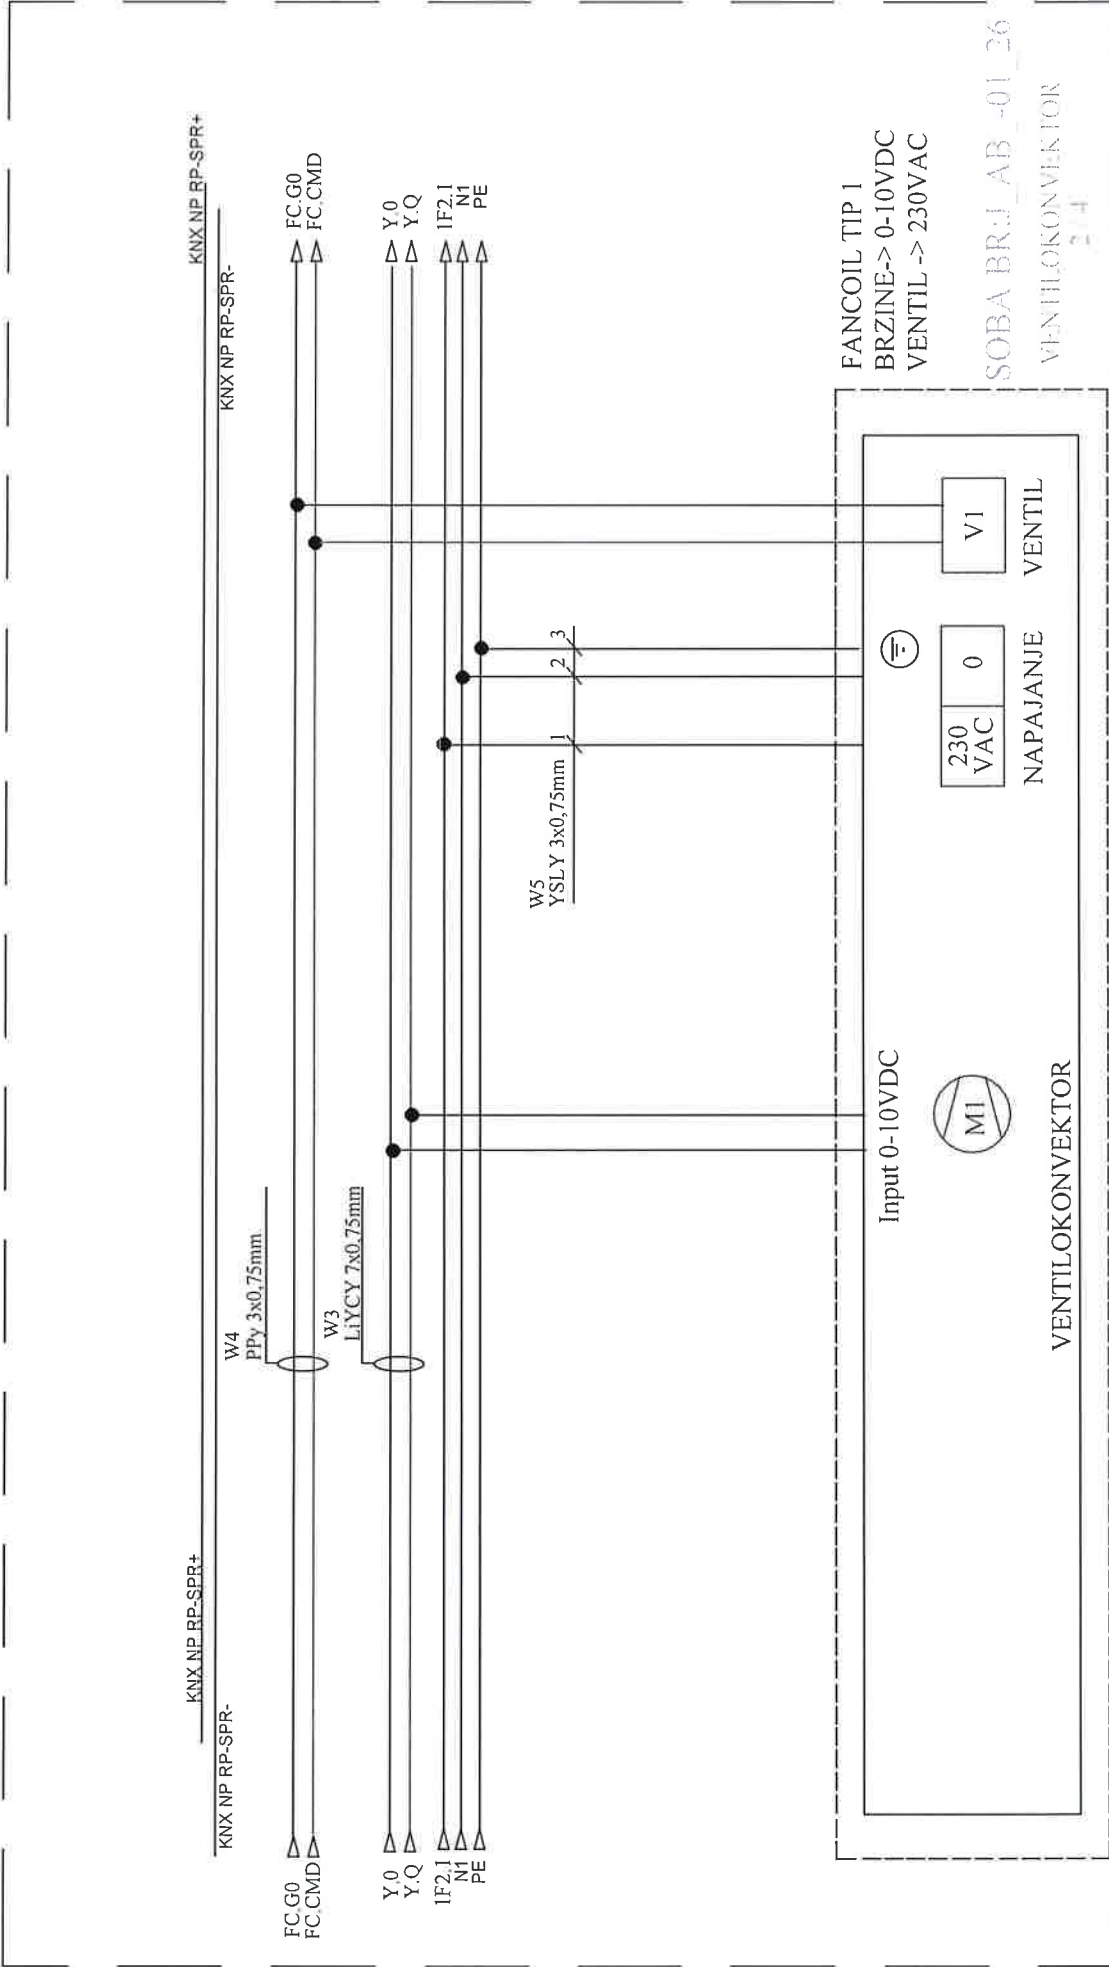

Investitor: Sveučilište u Zagrebu, 10000 Zagreb, Ivana Lučića 5 FAKULTET STROJARSTVA I BRODOGRADNJE	Sacizaj: NP-RP-SPR	Projektant : NABLA d.o.o. Pišćine 10 , Podstrana		Mjerilo: Datum: studeni '18	Prilog:
Gradovinar: FAKULTETA STROJARSTVA I BRODOGRADNJE C.JELINA JUIG	Funkcija: RDG 160KN VENTILOKONVEKTOR	Projektant suradnik: Josip Bilić, mag.ing.el.		Projekt: T.D. 22/18 E	Lst: 13

Nabla d.o.o. pridržava sva autorska prava korištenja i umnožavanja ovog dokumenta. Investitor ima pravo isti koristiti samo za navedenu građevinu u skladu s Ugovorom.

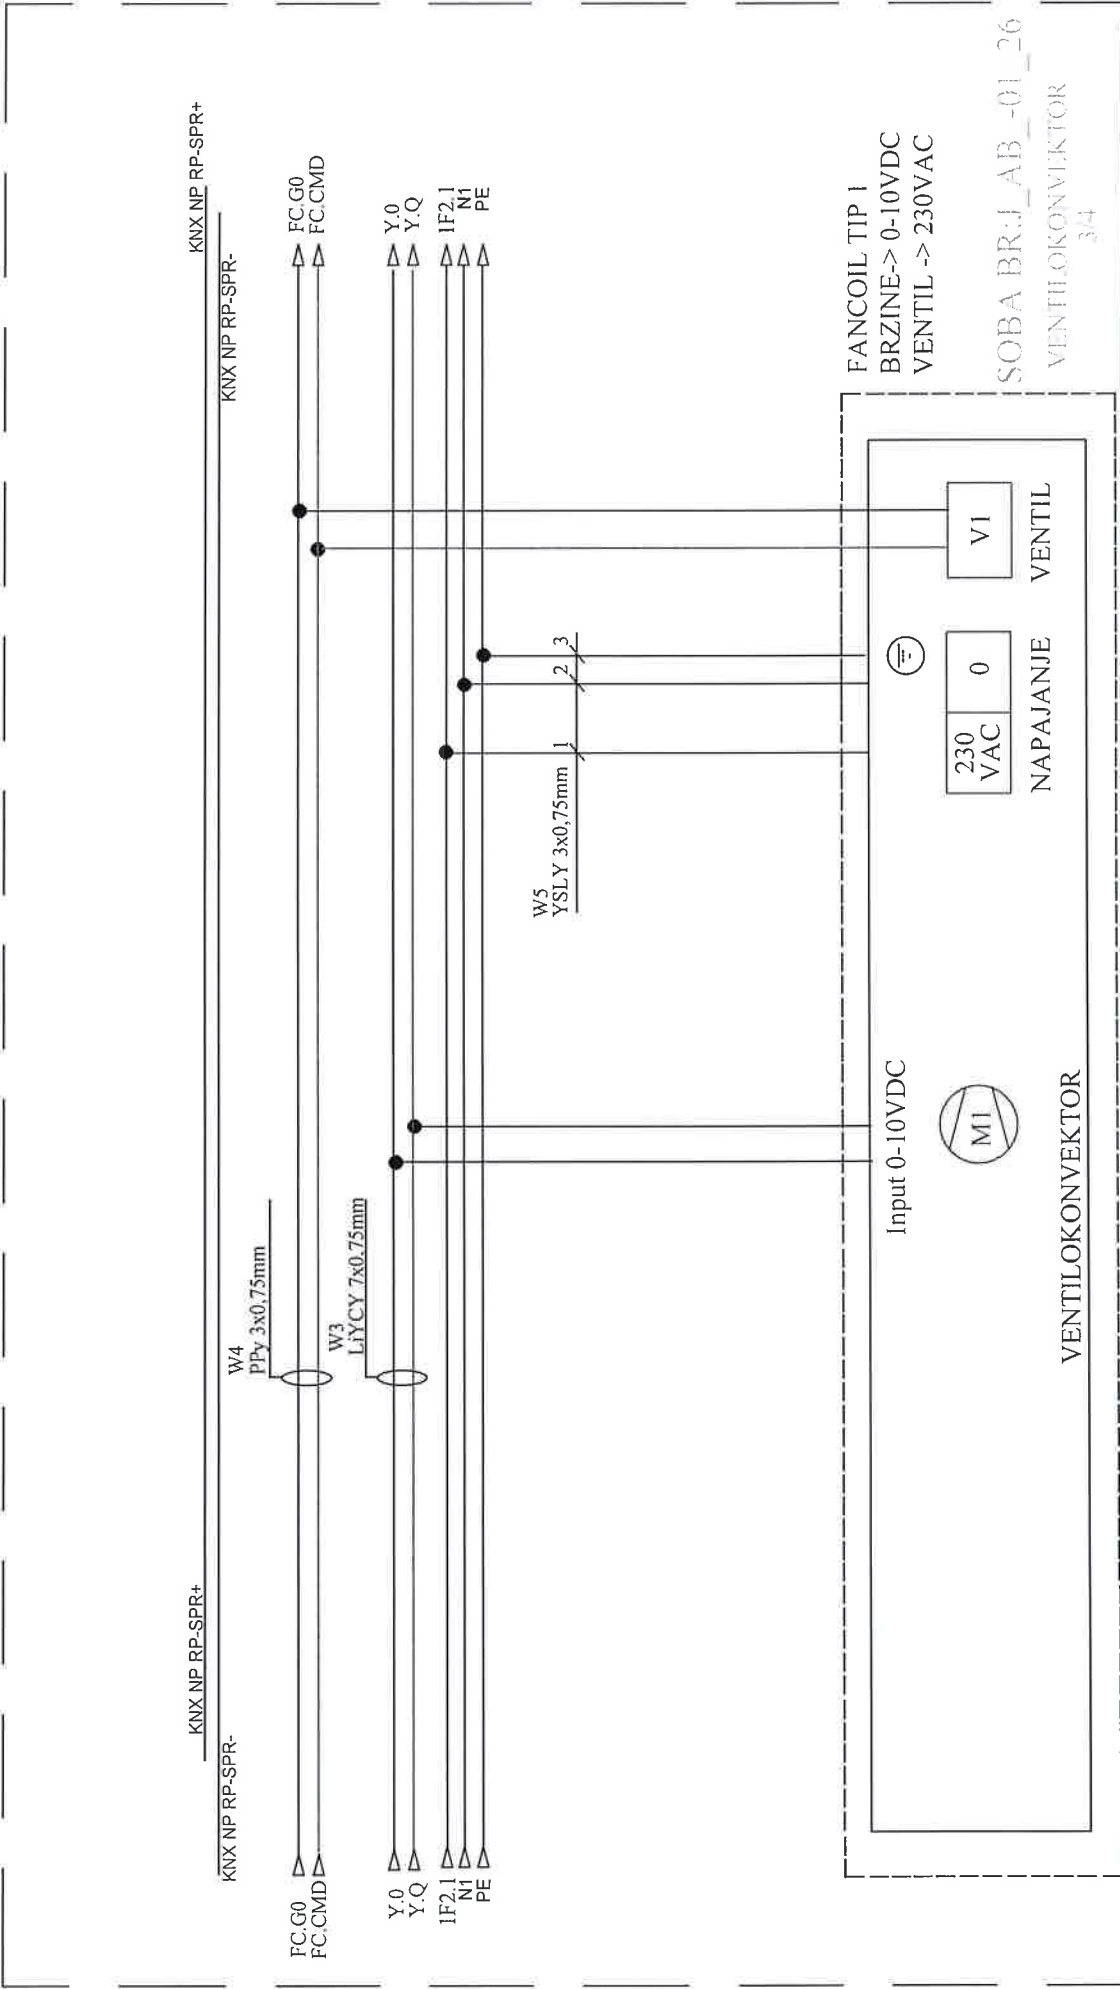

Investitor: Sveučilište u Zagrebu, 10000 Zagreb, Ivana Lučića 5 FAKULTET STROJARSTVA I BRODOGRADNJE	Sadržaj: NP-RP-SPR	Projektant : NABLA d.o.o.		Mjerilo:	Prilog:
		Piščine 10 , Podstrana		Datum: studeni '18	
Gradovina: FAKULTETA STROJARSTVA I BRODOGRADNJE, CJELINA JUG	Funkcija: RDG 160KN VENTILOKONVEKTOR	Projektant suradnik: Josip Bilic, mag.ing.el.		Projekt: T.D. 22/18 E	List
		Investitor ima pravo isti koristiti samo za navedenu gradevinu u skladu s Ugovorom.			14




KNX NP RP-SPR+

KNX NP RP-SPR+


KNX NP RP-SPR-

KNX NP RP-SPR-

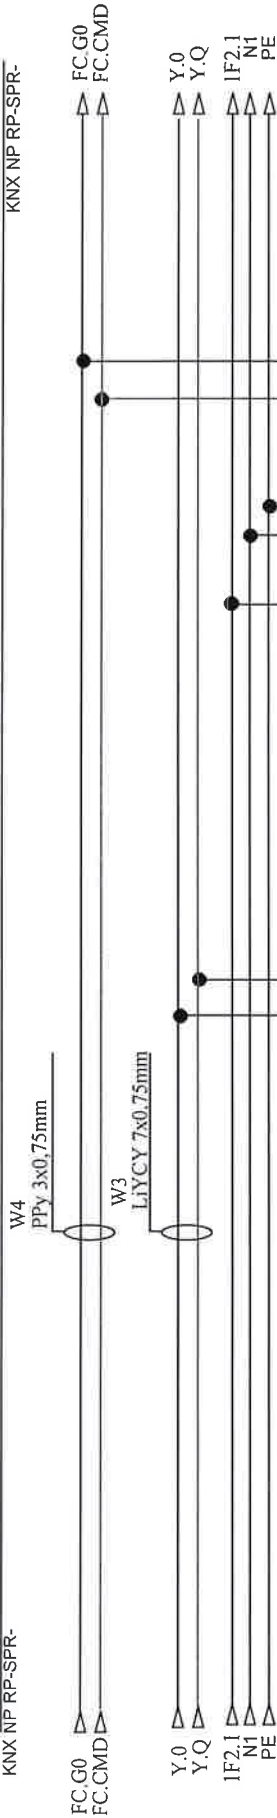

W5  
YSLY 3x0,75mm

FANCOIL TIP 1  
BRZINE-> 0-10VDC  
VENTIL -> 230VAC

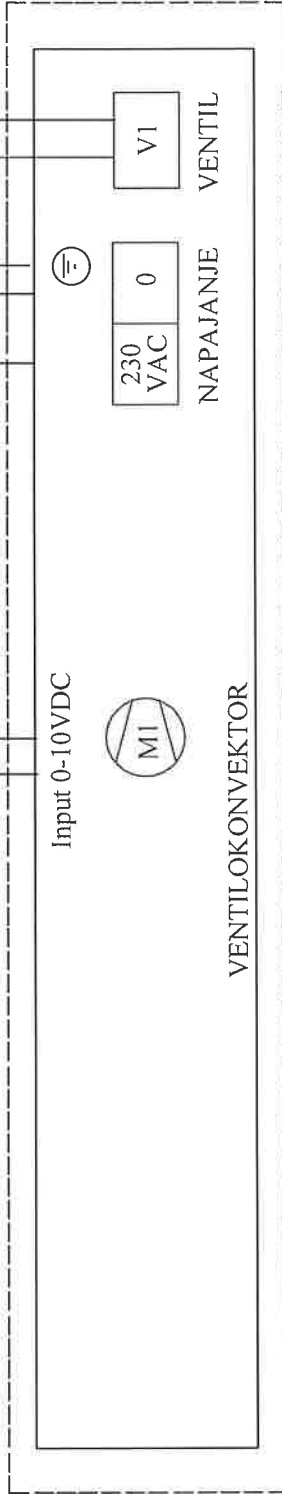



SOBA BR.J AB -01\_26

VENTILOKONVEKTOR  
4-4

Investitor: Sveučilište u Zagrebu, 10000 Zagreb, Ivana Lučića 5 FAKULTET STROJARSTVA I BRODOGRADNJE	Sadržaj: NP-RP-SPR	Projektant: NABLA d.o.o. Željko Vrkijan, mag.ing.el.		Mjerilo:	Prilog:
				Datum: studenti '18	
Gradovina: FAKULTET STROJARSTVA I BRODOGRADNJE, CIJELINA JUG Funkcija: VENTILOKONVEKTOR	RDG 160KN	Projektant suradnik: Josip Bilić, mag.ing.el.		Projekt: T.D. 22/18 E	Ust: 15
				Revizija: 5	

Nabla d.o.o. pridržava sva autorska prava korištenja i umnožavanja ovog dokumenta. Investitor ima pravo isti koristiti samo za navedenu građevinu u skladu s Ugovorom.

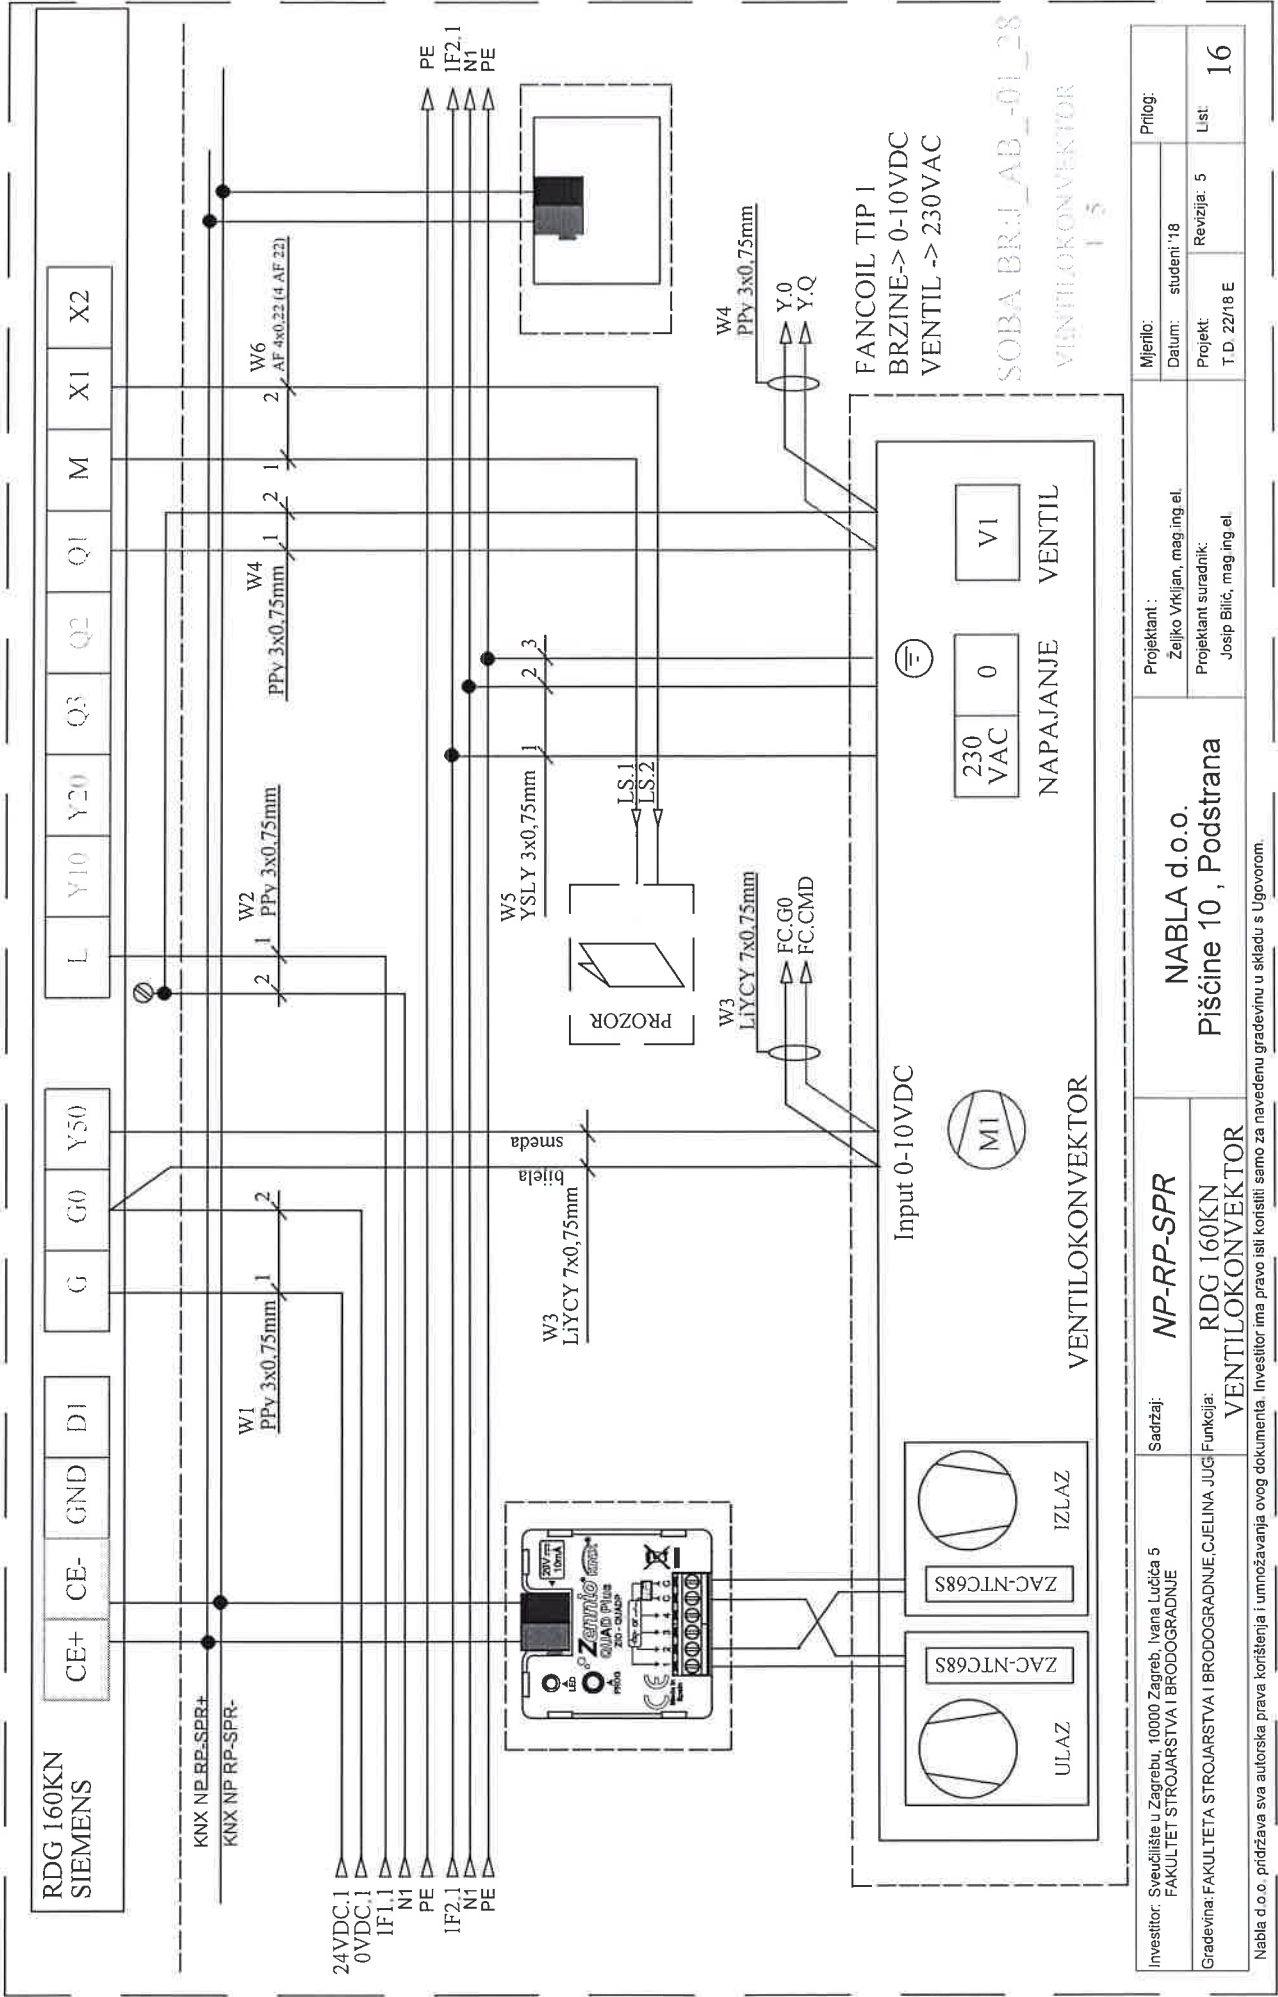

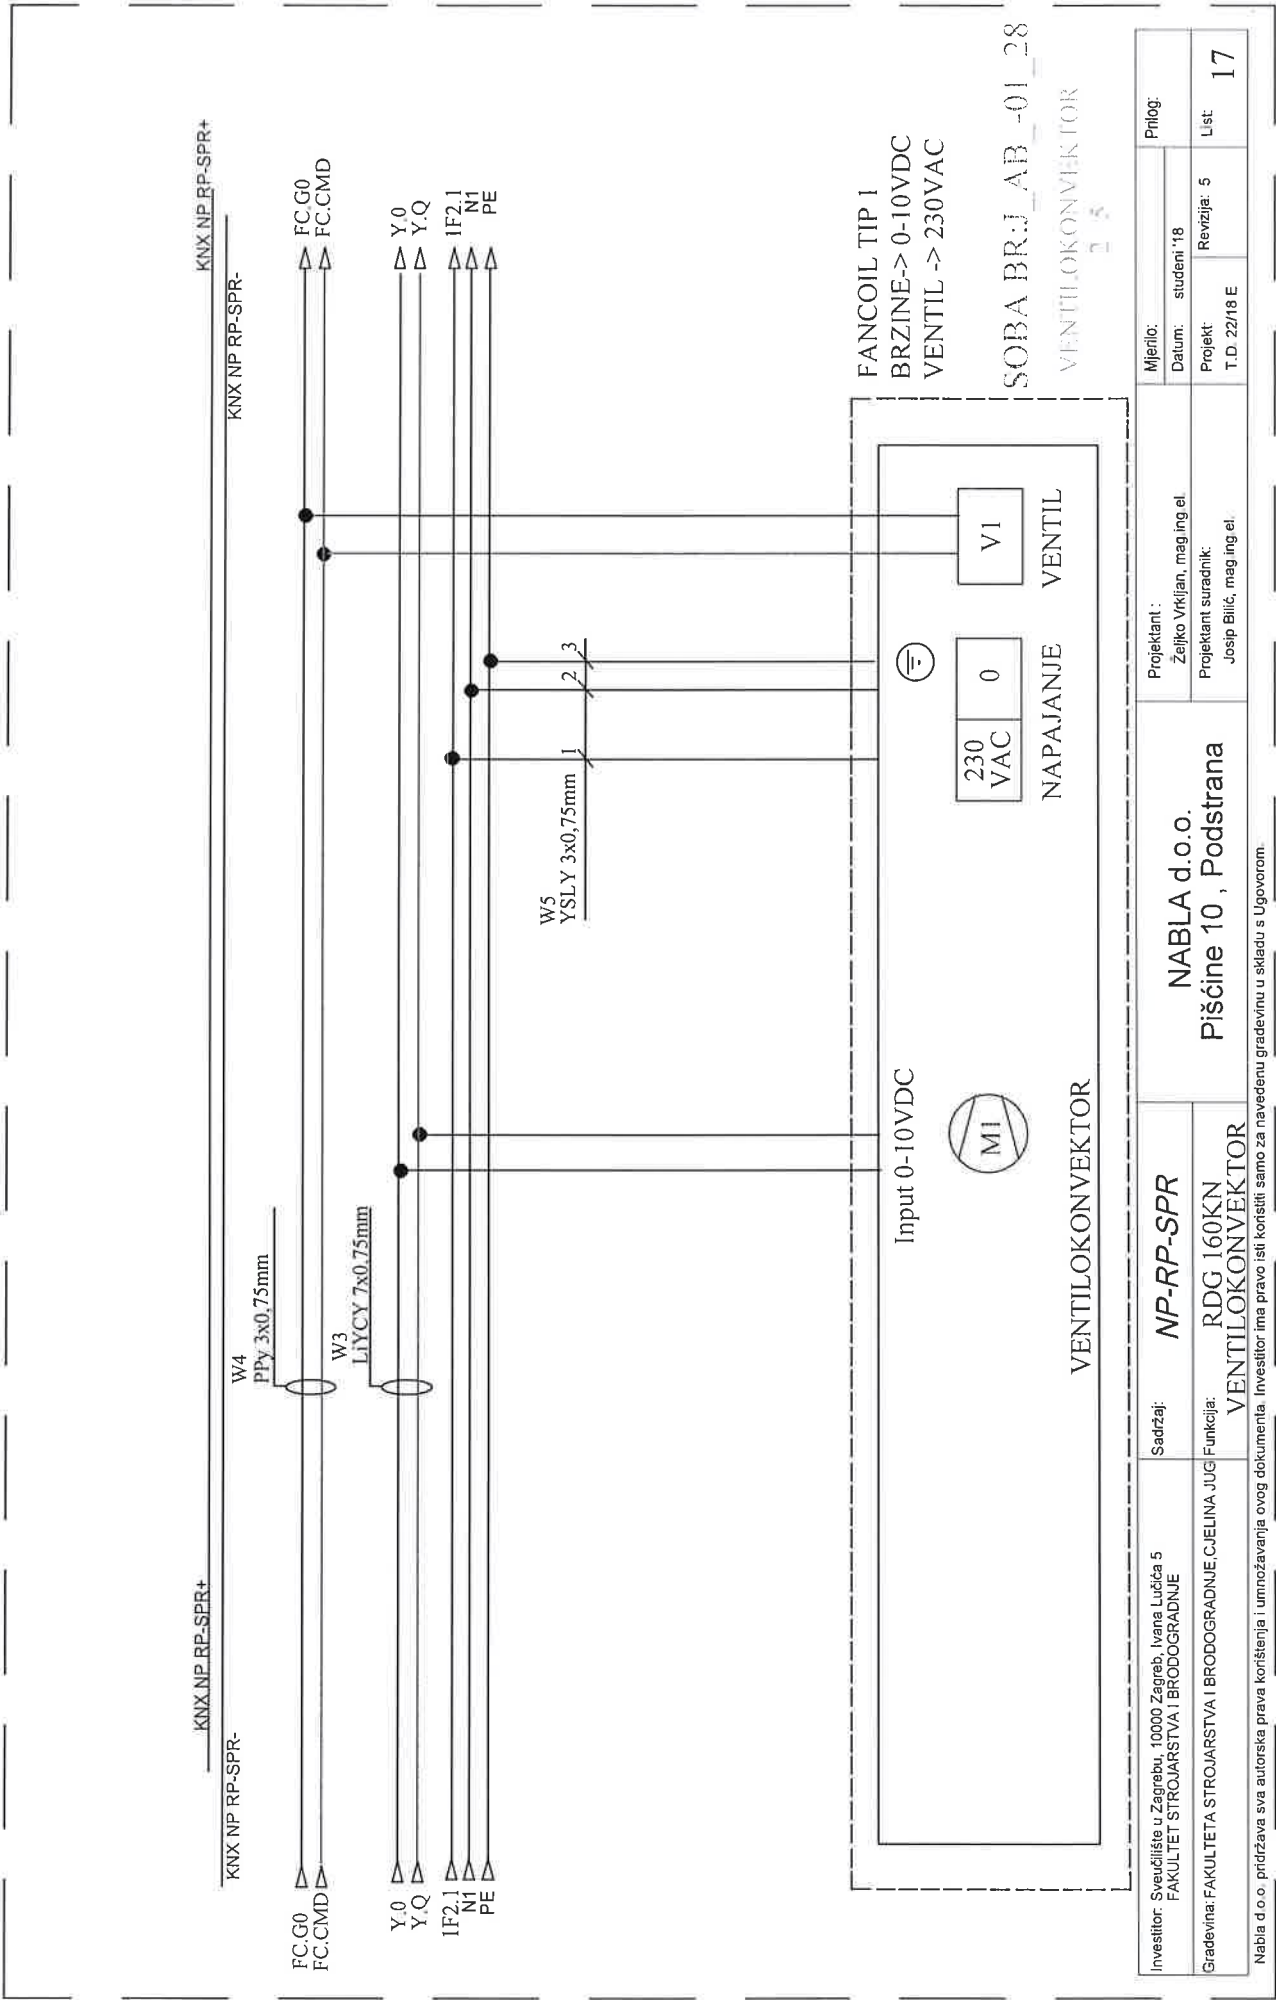

Investitor: Sveučilište u Zagrebu, 10000 Zagreb, Ivana Lučića 5 FAKULTET STROJARSTVA I BRODOGRADNJE	Sadržaj: NP-RP-SPR	Projektant : Željko Vrkljan, mag.ing.el.	Mjerilo:	Prilog:
			Datum: studeni '18	
Gradovina: FAKULTETA STROJARSTVA I BRODOGRADNJE CJELINA JUG VENTILOKONVEKTOR	Funkcija: RDG 160KN VENTILOKONVEKTOR	Projektant suradnik: Josip Bilić, mag.ing.el.	Projekt T.D. 22/18 E	List 17
			Revizija: 5	


Nabla d.o.o. pridržava sva autorska prava korištenja i umnožavanja ovog dokumenta. Investitor ima pravo isti koristiti samo za navedenu građevinu u skladu s Ugovorom.

KNX NP RP-SPR+

KNX NP RP-SPR+


KNX NP RP-SPR-

KNX NP RP-SPR-

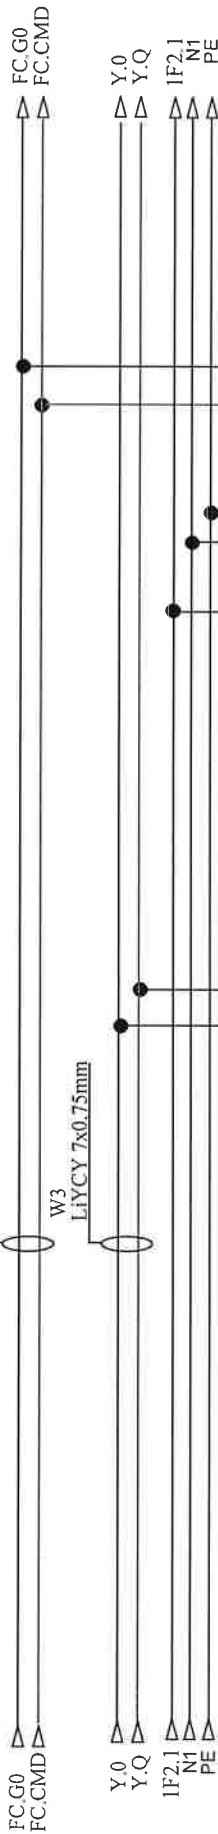

W5  
YSLY 3x0,75mm 1 2 3


FANCOIL TIP 1  
BRZINE-> 0-10VDC  
VENTIL -> 230VAC

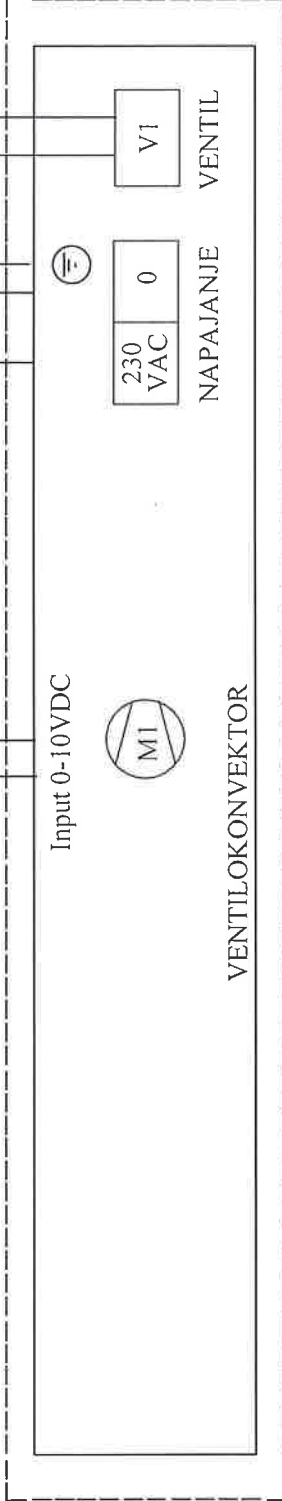


SOBA BR:J\_AB\_01\_28  
VENTILOKONVEKTOR  
55

Investitor: Sveučilište u Zagrebu, 10000 Zagreb, Ivana Lučića 5 FAKULTET STROJARSTVA I BRODOGRADNJE	Sadržaj: NP-RP-SPR	Projektant :		Mjerilo:	Prilog:
		NABLA d.o.o. Pišćine 10 , Podstrana		Datum: studeni '18	
Gradevina: FAKULTETA STROJARSTVA I BRODOGRADNJE, C.JELINA JUG	Funkcija: RDG 160KN VENTILOKONVEKTOR	Projektant suradnik:		Projekt: T.D. 22/18 E	List: 18
		Josip Bilić, mag.ing.el.		Revizija: 5	


Nabla d.o.o. pridržava sva autorska prava korištenja i umnožavanja ovog dokumenta. Investitor ima pravo isti koristiti samo za navedenu građevinu u skladu s Ugovorom.

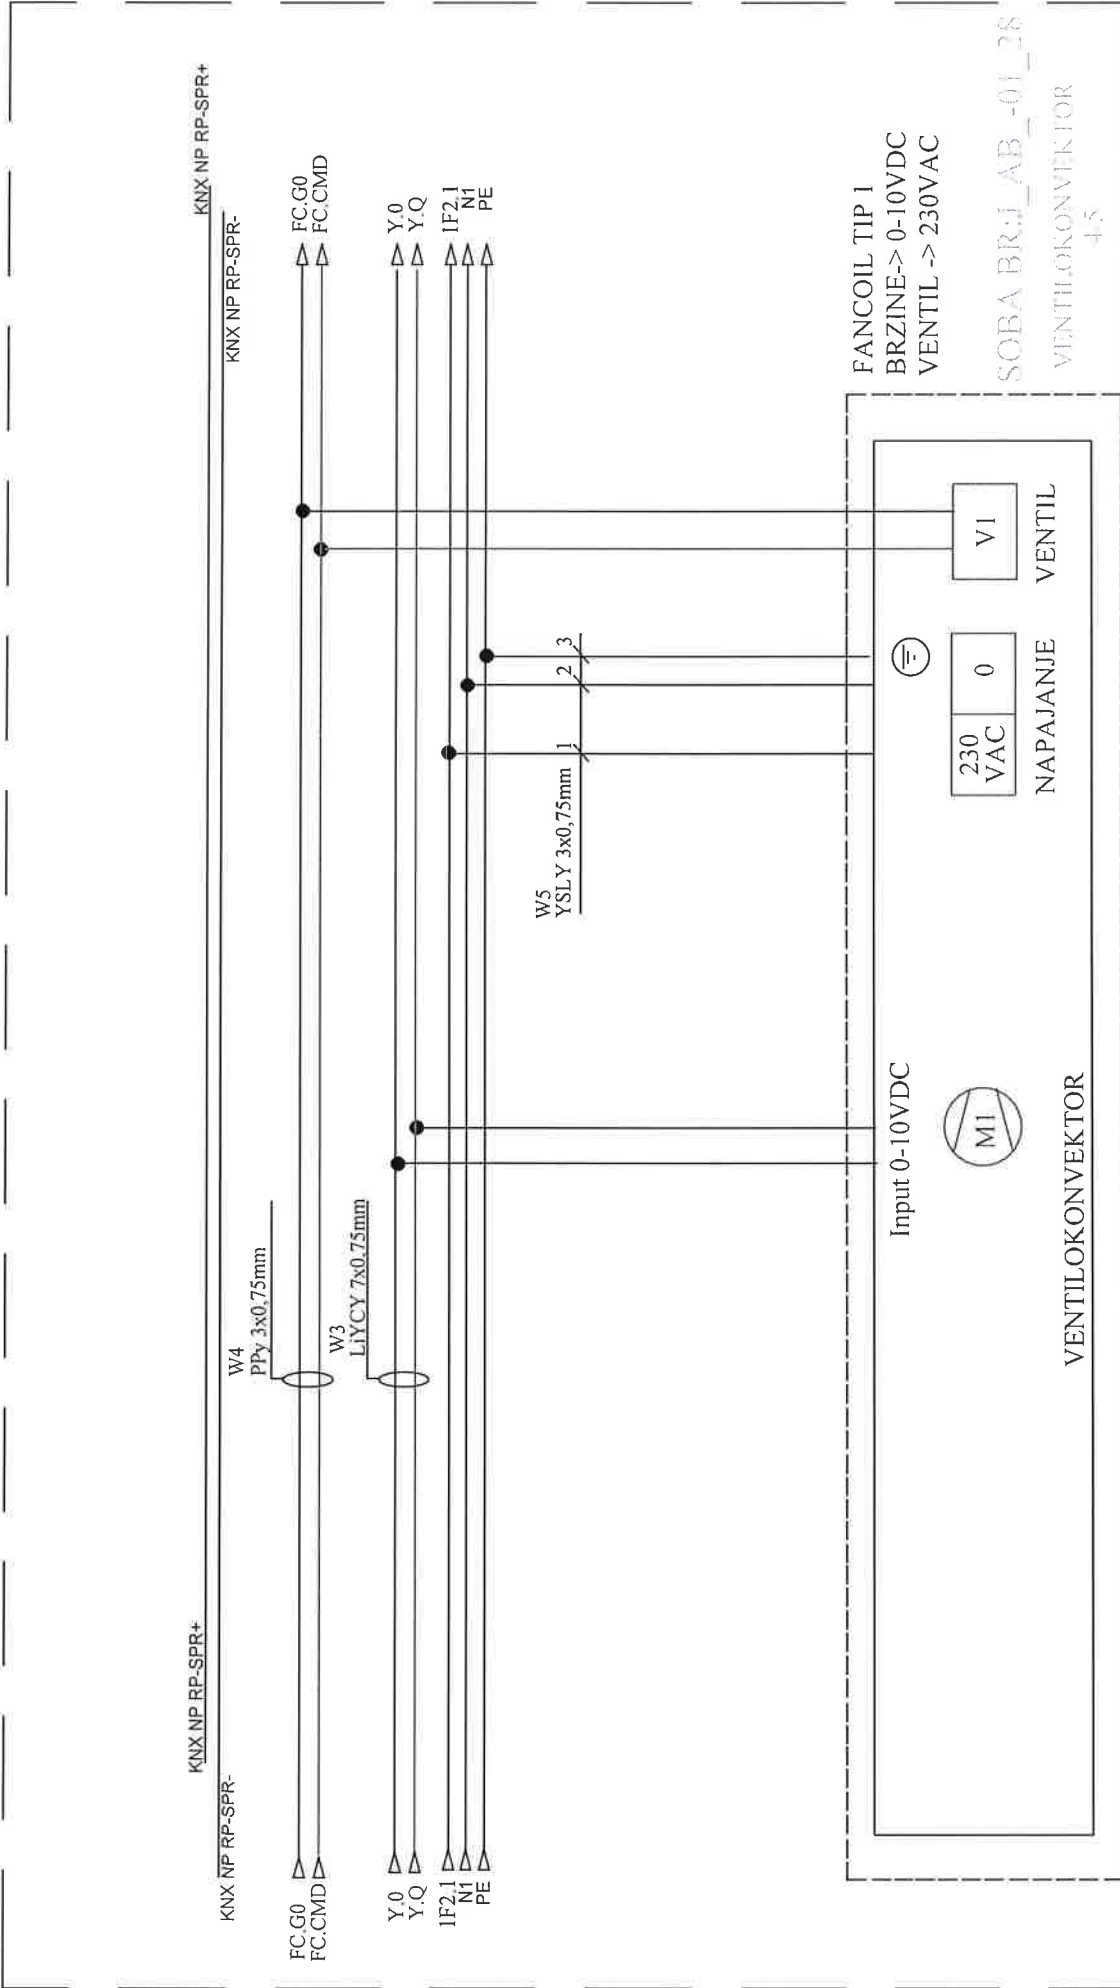


Investitor: Sveučilište u Zagrebu, 10000 Zagreb, Ivana Lučića 5 FAKULTET STROJARSTVA I BRODOGRADNJE	Sadržaj: NP-RP-SPR	Projektant : Željko Vrkljan, mag.ing.el.		Mjerilo: Datum: student '18	Prilog:
Gradjevina: FAKULTETA STROJARSTVA I BRODOGRADNJE, C.JELINA JUG VENTILOKONVEKTOR	Funkcija: RDG 160KN VENTILOKONVEKTOR	Projektant suradnik: Josip Bilić, mag.ing.el.		Projekt: T D 22/18 E	List: 19
Nabla d.o.o. pridržava sva autorska prava korištenja i umnožavanja ovog dokumenta. Investitor ima pravo isti koristiti samo za navedenu građevinu u skladu s Ugovorom.					

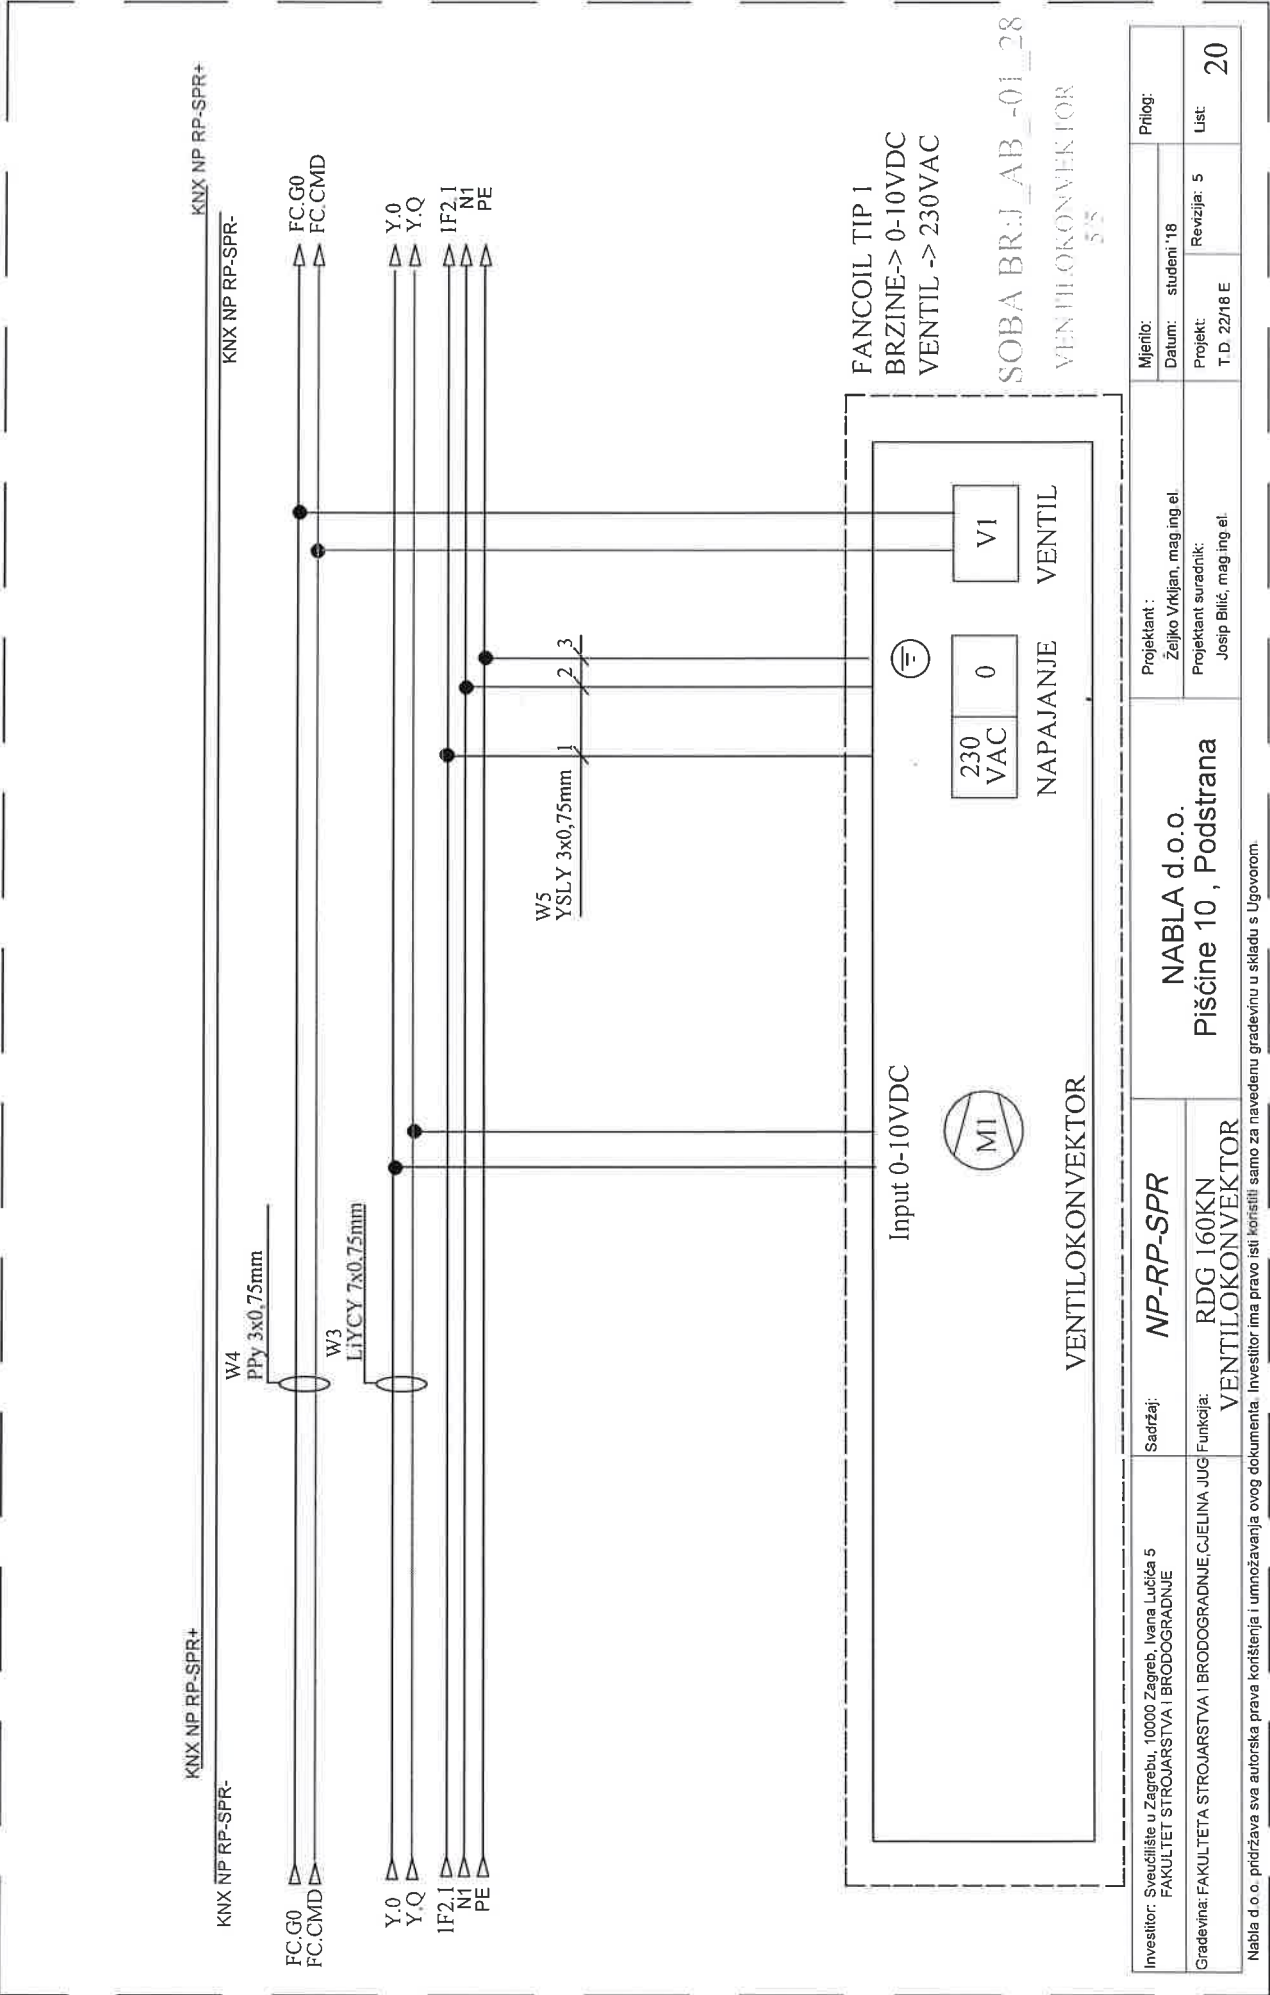



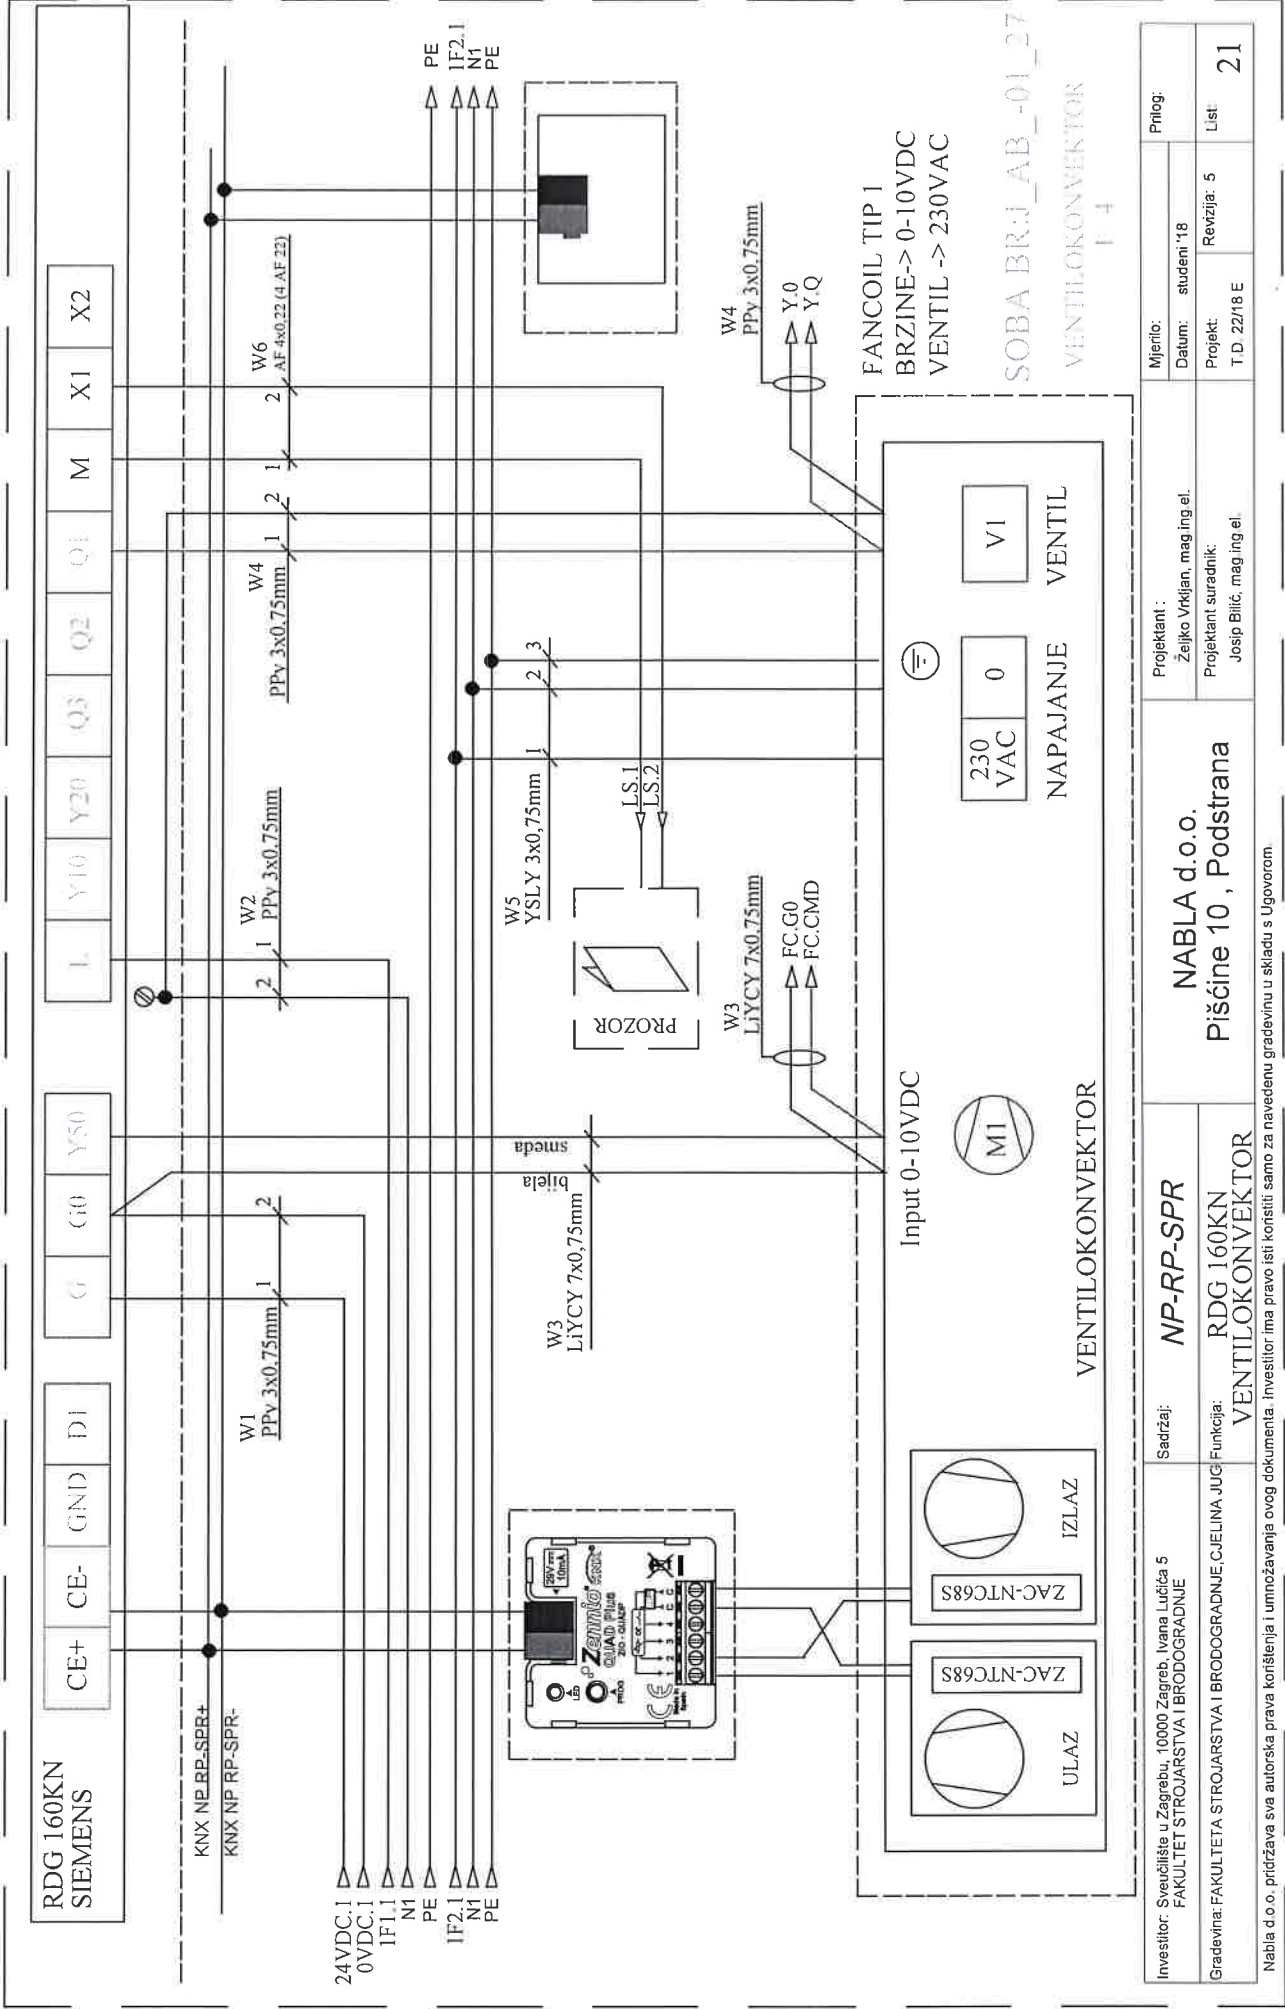




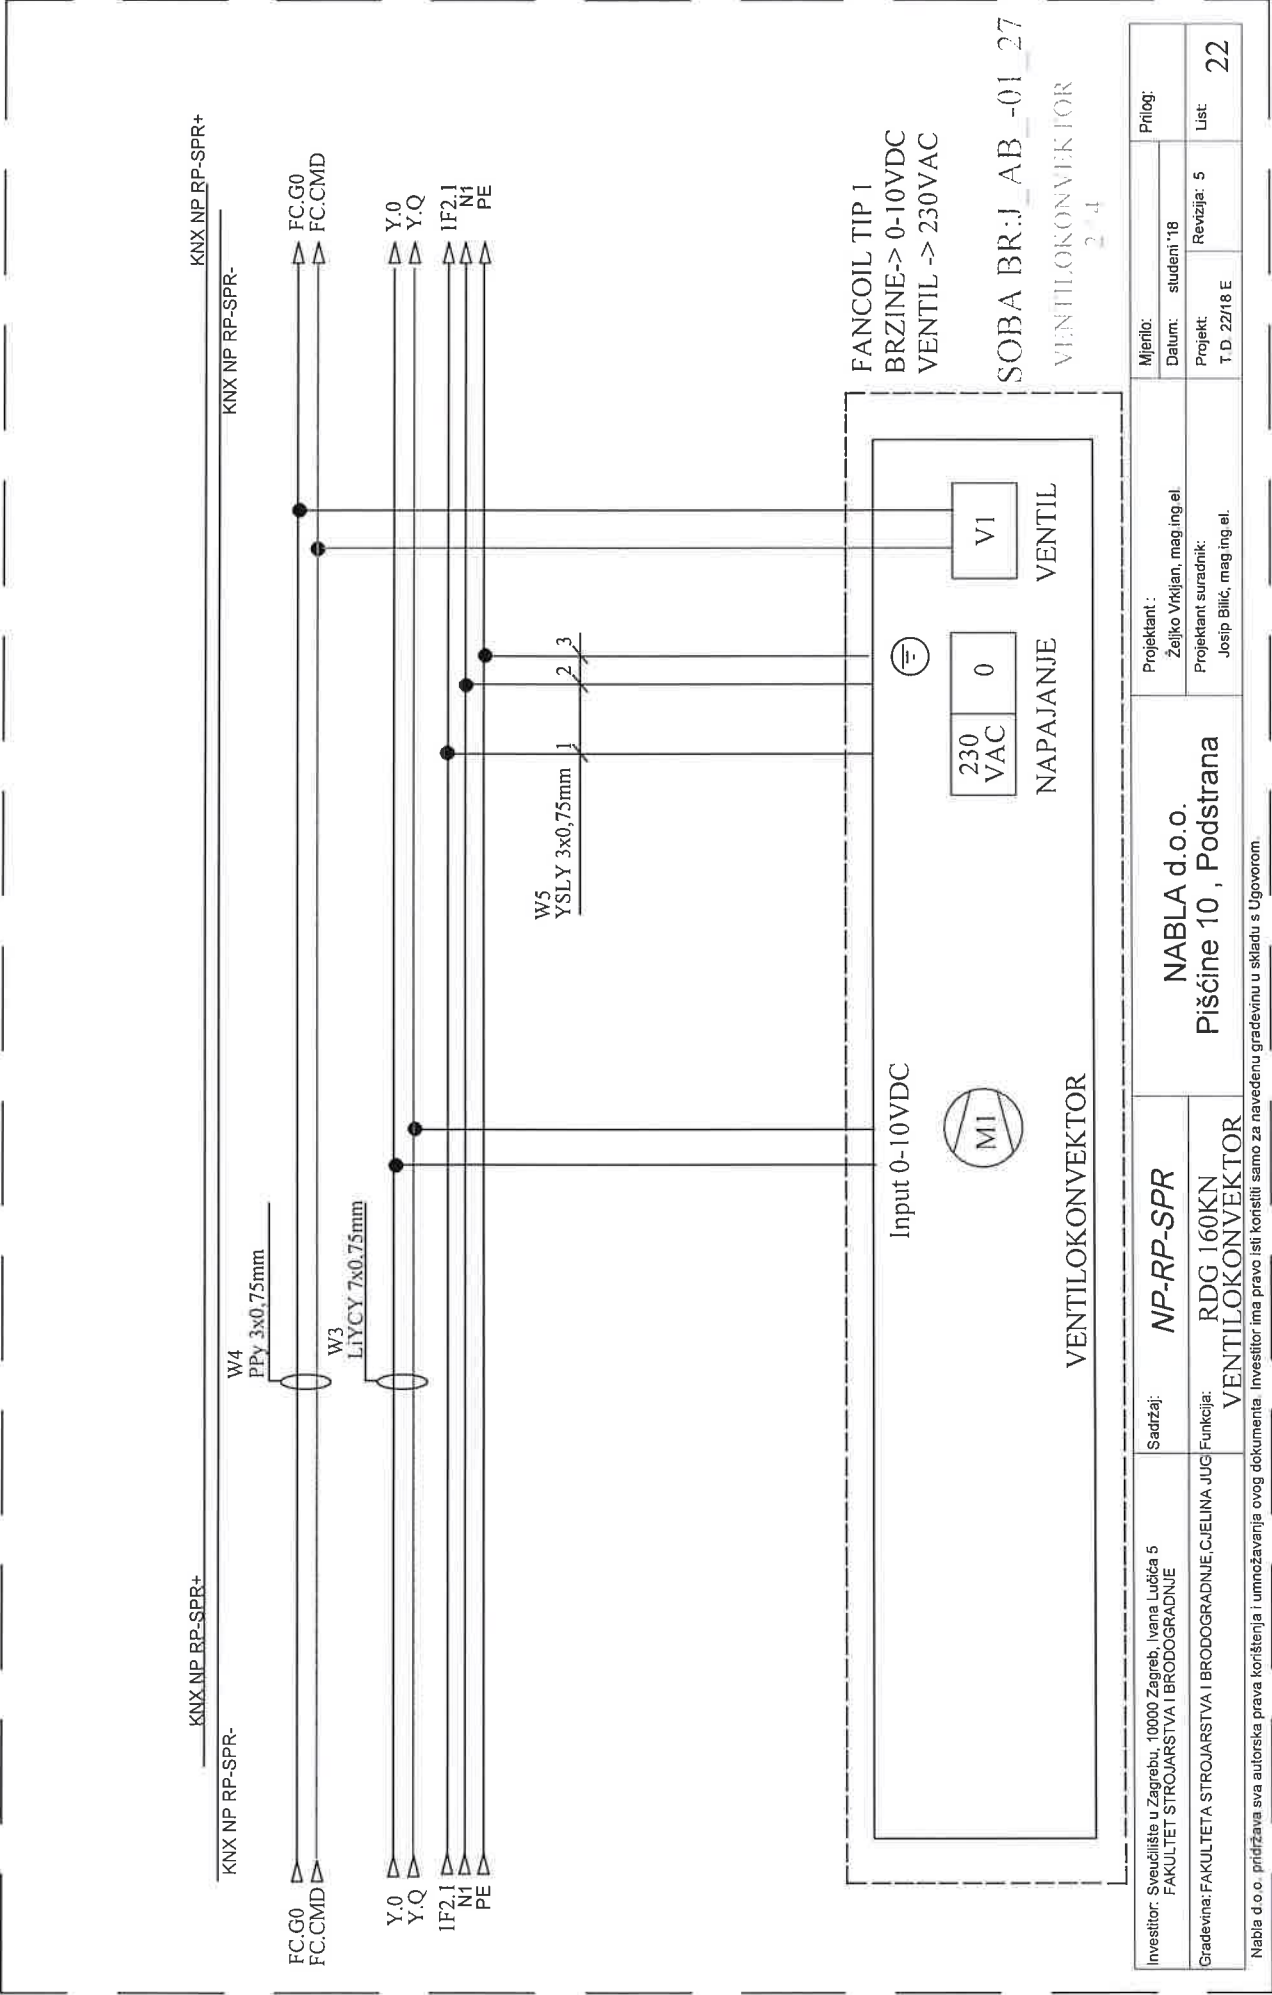

KNX NP RP-SPR+

KNX NP RP-SPR-

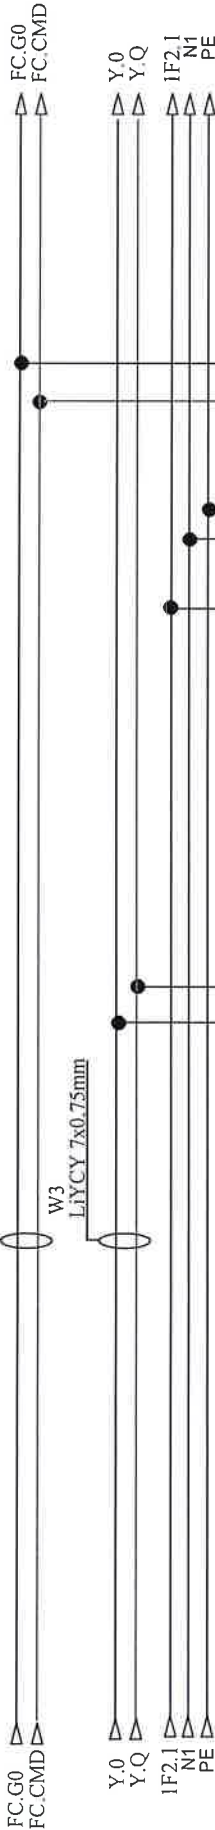


W5  
YSLY 3x0,75mm

1

2

3


FANCOIL TIP 1  
BRZINE-> 0-10VDC  
VENTIL -> 230VAC

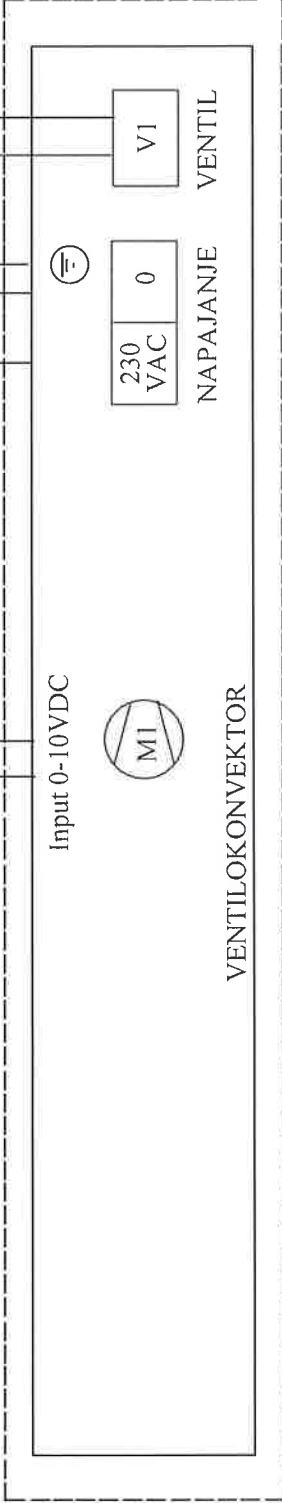

SOBA BR. LAB-01\_27  
VENTILOKONVEKTOR  
34

Investitor: Sveučilište u Zagrebu, 10000 Zagreb, Ivana Lučića 5 FAKULTET STROJARSTVA I BRODOGRADNJE	Sadržaj: <b>NP-RP-SPR</b>	Projektant : NABLA d.o.o. Pišćine 10 , Podstrana		Mjerilo:	Prilog:	
				Datum:	studeni '18	
Gradevina: FAKULTET STROJARSTVA I BRODOGRADNJE, CIJELINA JUG	Funkcija: RDG 160KN VENTILOKONVEKTOR	Projektant suradnik: Josip Bilić, mag.ing.el.		Projekt:	Revizija: 5	
				T.D. 22/18 E	List: 23	


Nabla d.o.o. pridržava sva autorska prava korištenja i umnožavanja ovog dokumenta. Investitor ima pravo isli koristiti samo za navedenu građevinu u skladu s Ugovorom

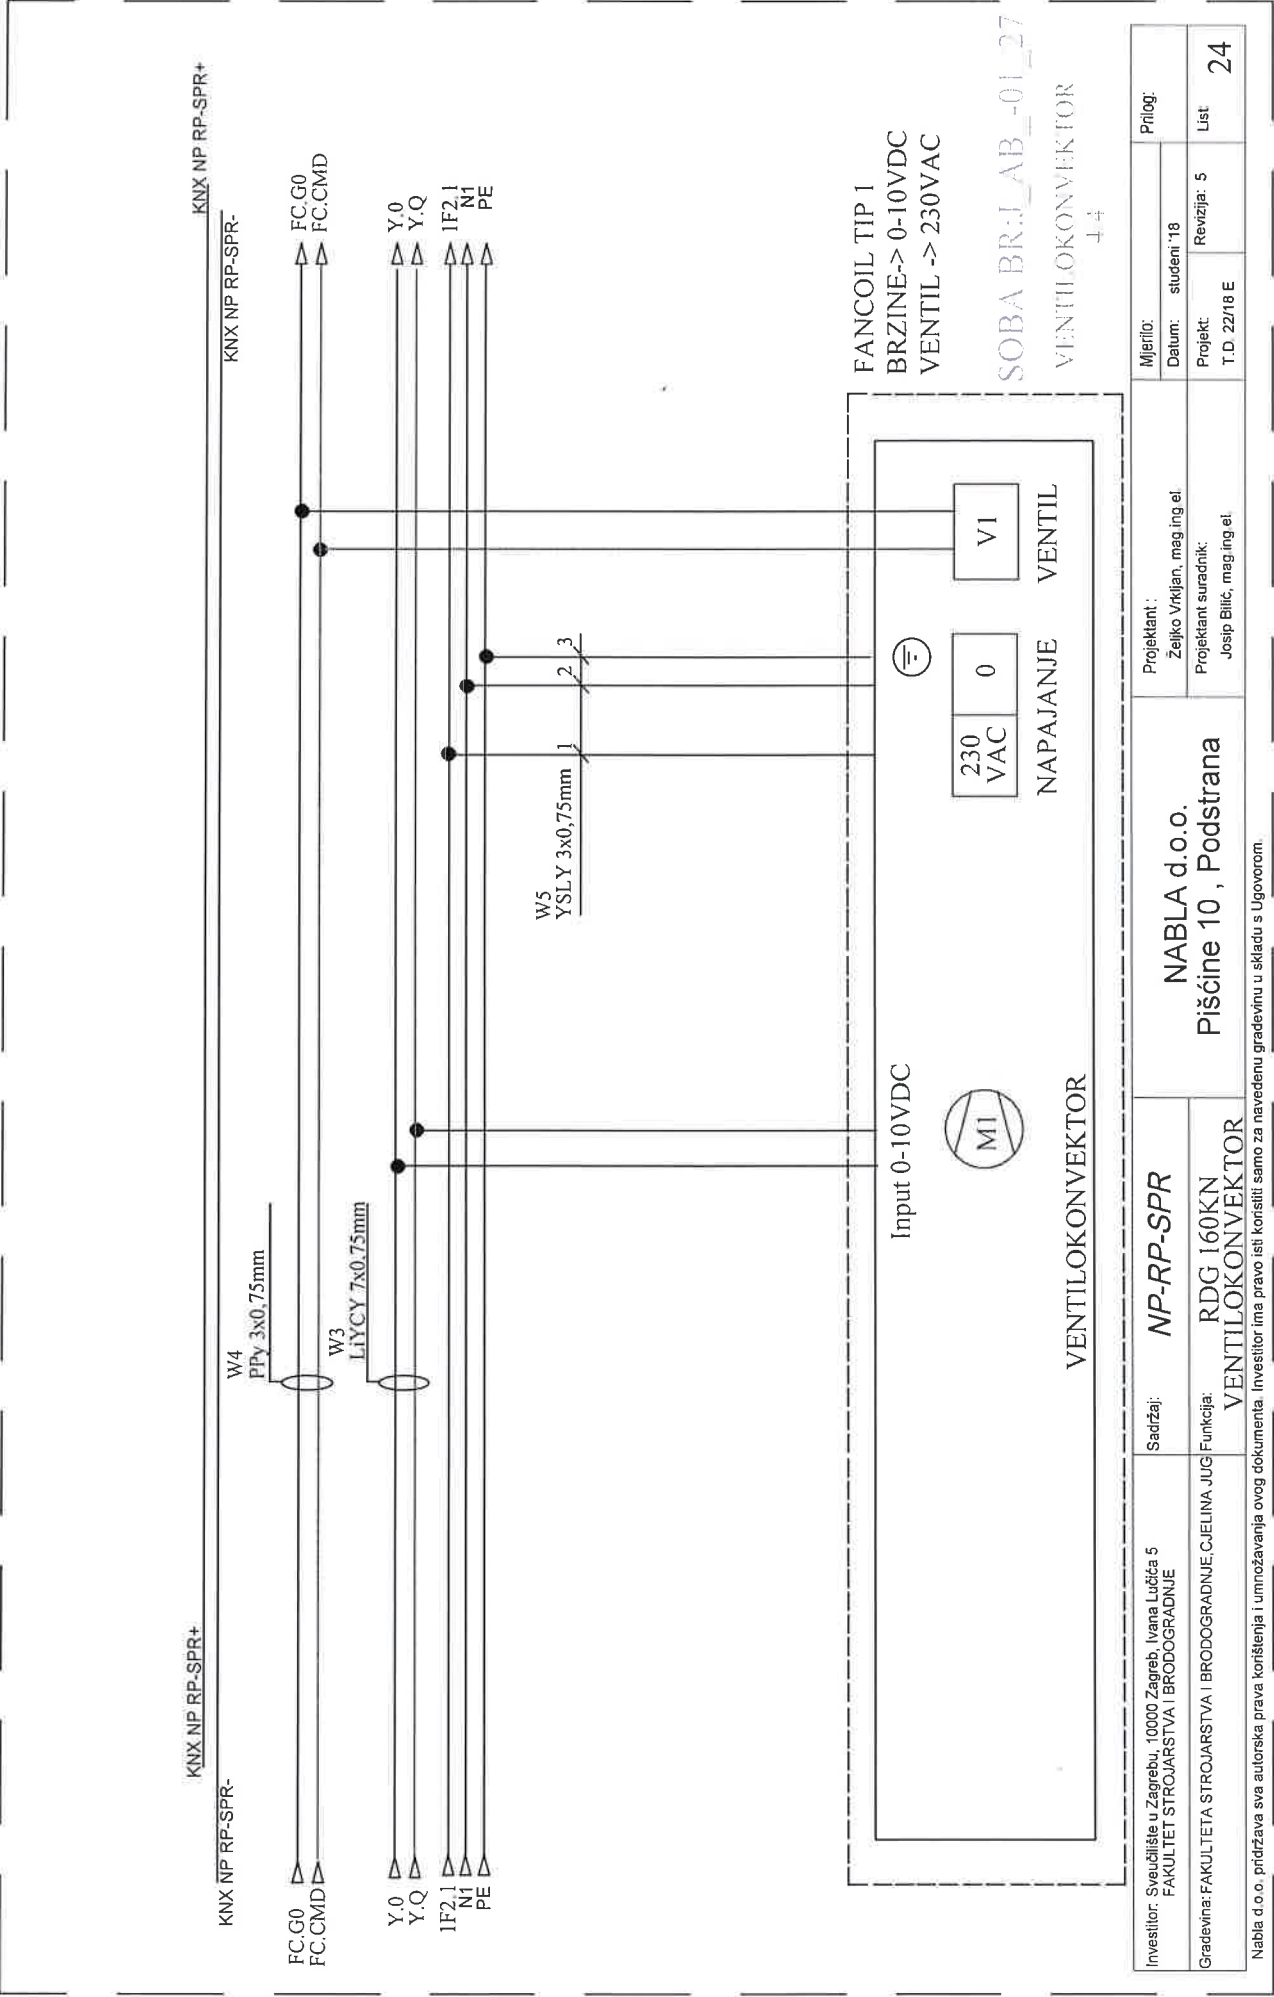


Investitor: Sveučilište u Zagrebu, 10000 Zagreb, Ivana Lučića 5 FAKULTET STROJARSTVA I BRODOGRADNJE	Sadržaj: NP-RP-SPR	Projektant:		Mjerilo:	Prilog:
		NABLA d.o.o. Pišćine 10, Podstrana		Željo Vrkjan, mag.ing.el.	stidni 18
Gradjevina: FAKULTETA STROJARSTVA I BRODOGRADNJE, CJELINA JUG VENTILOKONVEKTOR	Funkcija: RDG I60KN VENTILOKONVEKTOR	Projektant suradnik:		Projekt:	Revizija: 5
		Josip Blitć, mag.ing.el.		T.D. 22/18 E	List 24

Nabla d.o.o. pridržava sva autorska prava korištenja i umnožavanja ovog dokumenta. Investitor ima pravo isti koristiti samo za navedenu građevinu u skladu s Ugovorom.



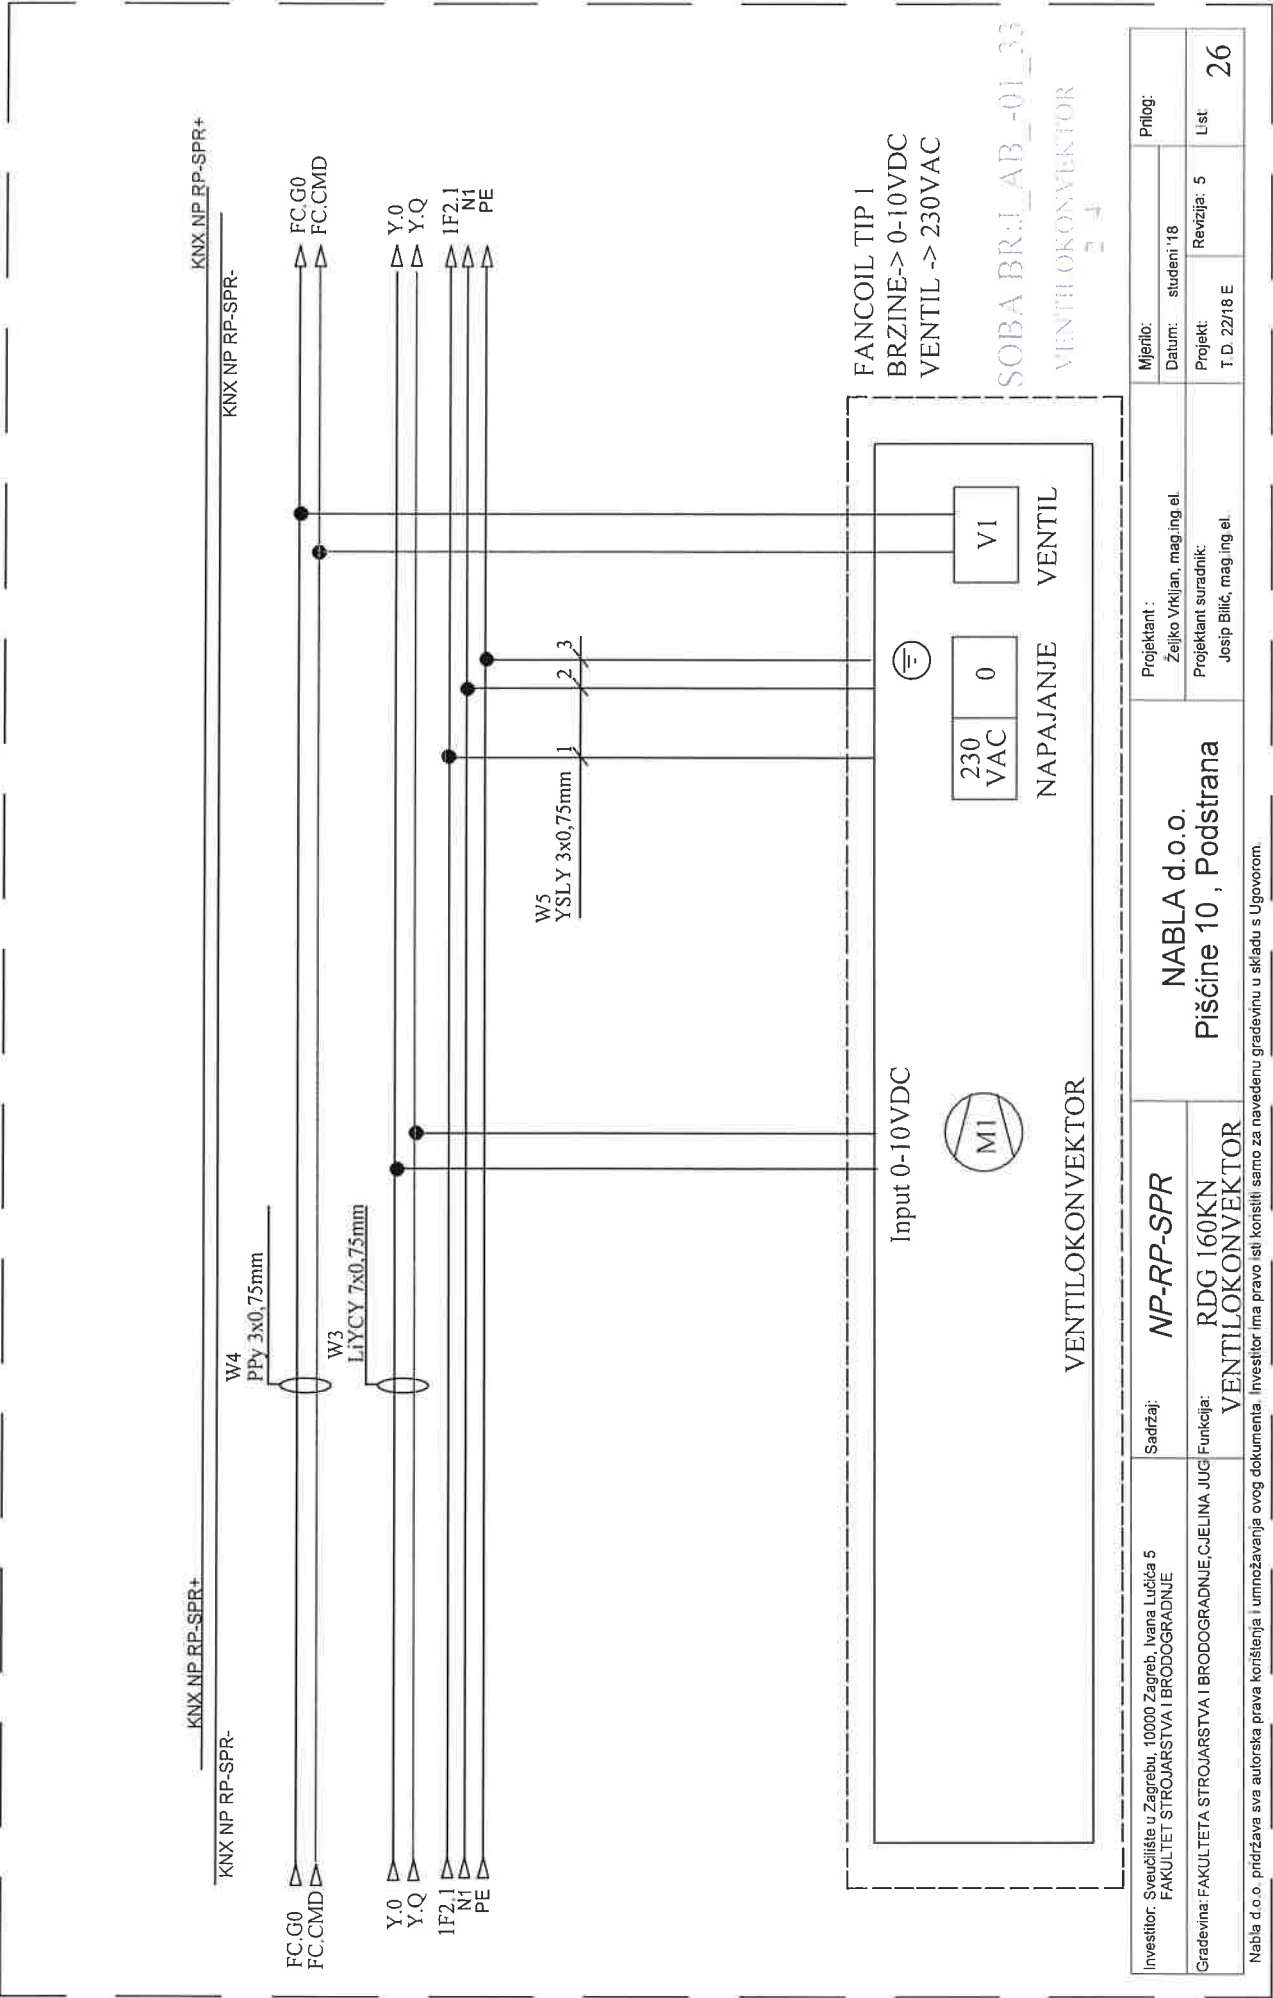


Investitor: Sveučilište u Zagrebu, 10000 Zagreb, Ivana Lučića 5 FAKULTET STROJARSTVA I BRODOGRADNJE	Sadržaj: NP-RP-SPR	NABLA d.o.o. Pišćine 10 , Podstrana		Mjerilo:	Prilog:
				Datum: studeni '18	
Građevina: FAKULTETA STROJARSTVA I BRODOGRADNJE, CJELINA JUG VENTILOKONVEKTOR	Funkcija: RDG 160KN VENTILOKONVEKTOR	Investitor ima pravo isti konsiti samo za navedenu građevinu u skladu s Ugovorom.		Projekt: Josip Bilić, mag.ing.el.	List
				T D 22/18 E	26

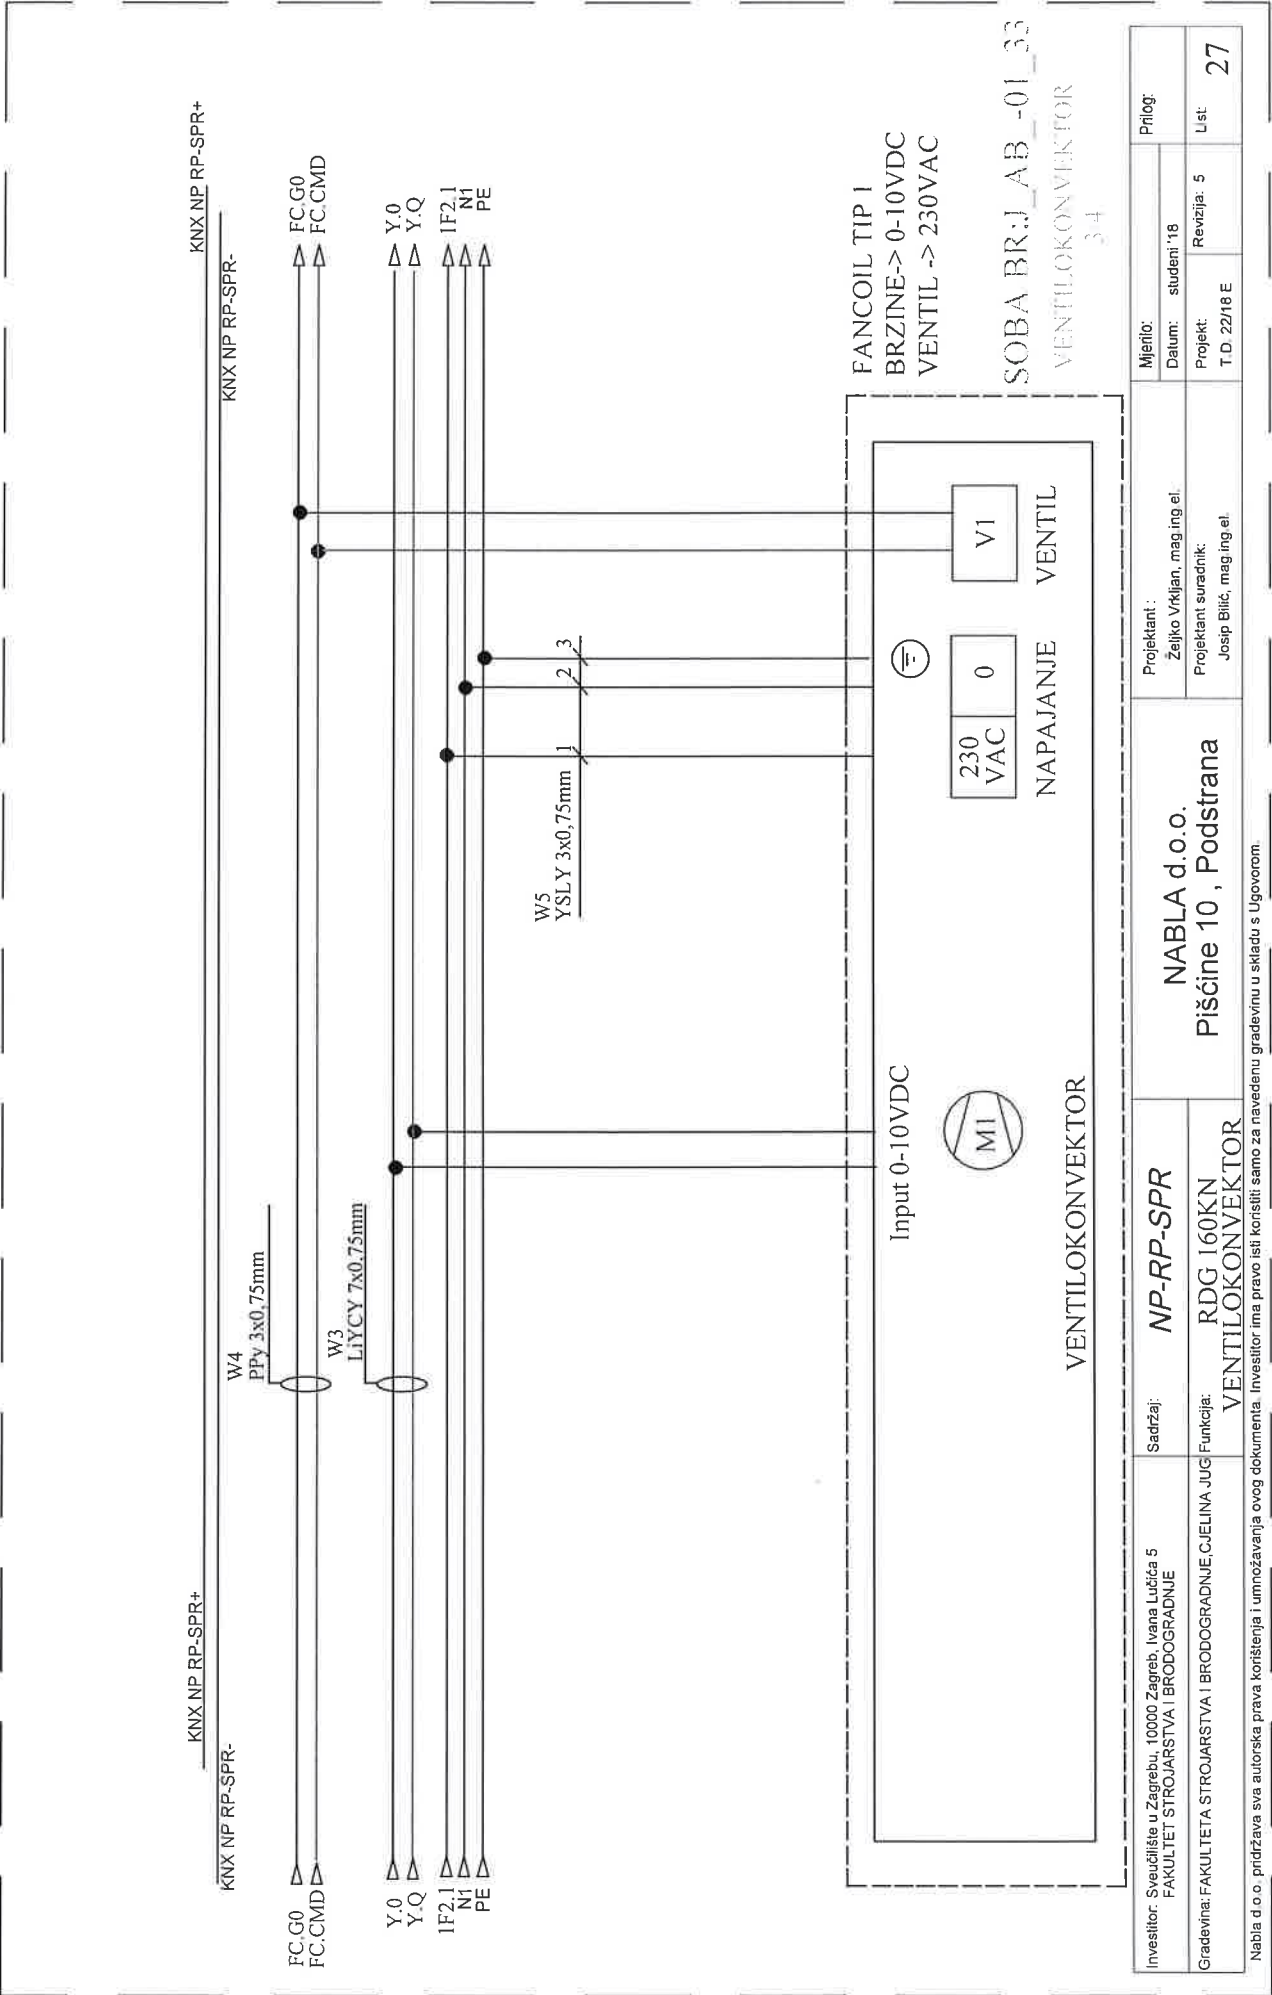

Investitor: Sveučilište u Zagrebu, 10000 Zagreb, Ivana Lučića 5 FAKULTET STROJARSTVA I BRODOGRADNJE	Sadržaj: NP-RP-SPR	NABLA d.o.o. Pišćine 10, Podstrana		Projektant :		Mjerilo:	Prilog:
				Željko Vrkjan, mag.ing.el.		Datum: studeni '18	
Gradovina: FAKULTETA STROJARSTVA I BRODOGRADNJE CJELINA JUG VENTILOKONVEKTOR	RDG 160KN VENTILOKONVEKTOR	Projektant suradnik: Josip Bilić, mag.ing.el.		Projekt:		Revizija: 5	Lst: 27
				I D. 22/18 E			


KNX NP RP-SPR+  
KNX NP RP-SPR-

KNX NP RP-SPR+  
KNX NP RP-SPR-

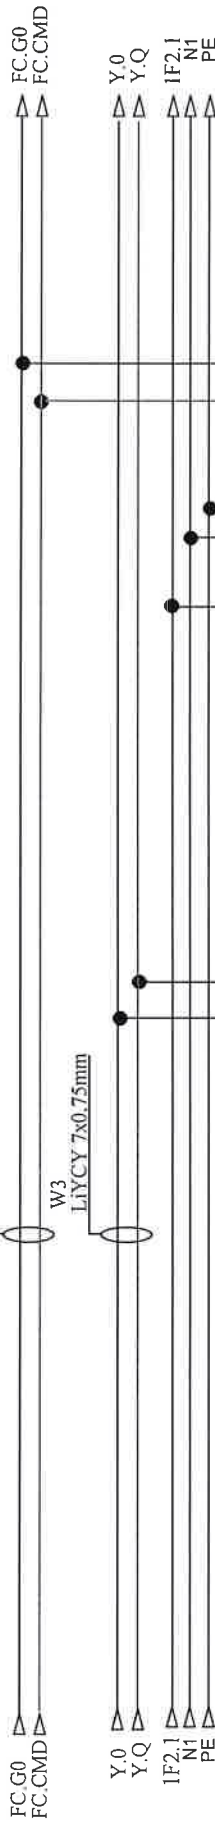

FANCOIL TIP 1  
BRZINE-> 0-10VDC  
VENTIL -> 230VAC


SOBA BR:J\_AB\_-01\_33  
VENTILOKONVEKTOR  
44

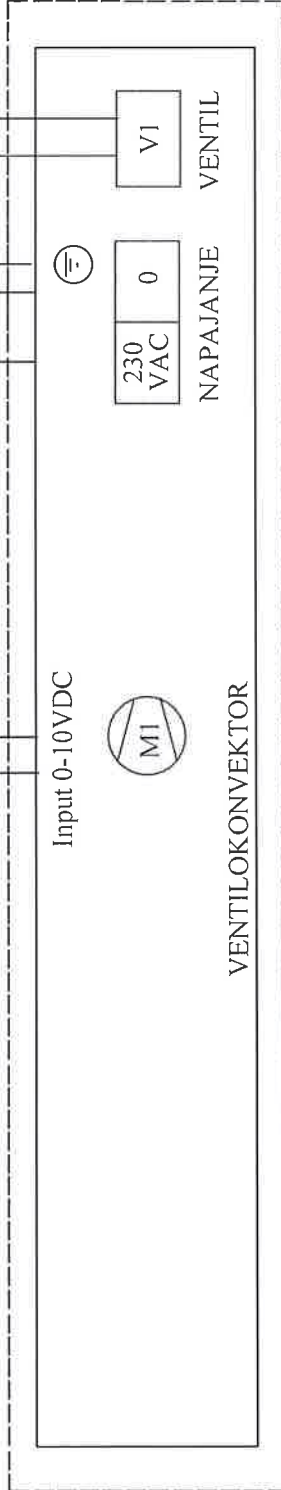


Investitor: Sveučilište u Zagrebu, 10000 Zagreb, Ivana Lučića 5 FAKULTET STROJARSTVA I BRODOGRADNJE	Sadržaj: NP-RP-SPR	Projektant: Željko Vrkljan, mag.ing.el. Projektant suradnik: Josip Bilić, mag.ing.el.		Mjenilo:	Prilog:
				Datum: studeni '18	
Građevina: FAKULTETA STROJARSTVA I BRODOGRADNJE, CJELINA JUG VENTILOKONVEKTOR	RDG 160KN VENTILOKONVEKTOR	NABLA d.o.o. Pišćine 10, Podstrana		Projekt: T.D. 22/18 E	List: 28
				Revizija: 5	

Nabla d.o.o. pridržava sva autorska prava konfidenca i umnožavanja ovog dokumenta. Investitor ima pravo isati koristiti samo za navedenu građevinu u skladu s Ugovorom.




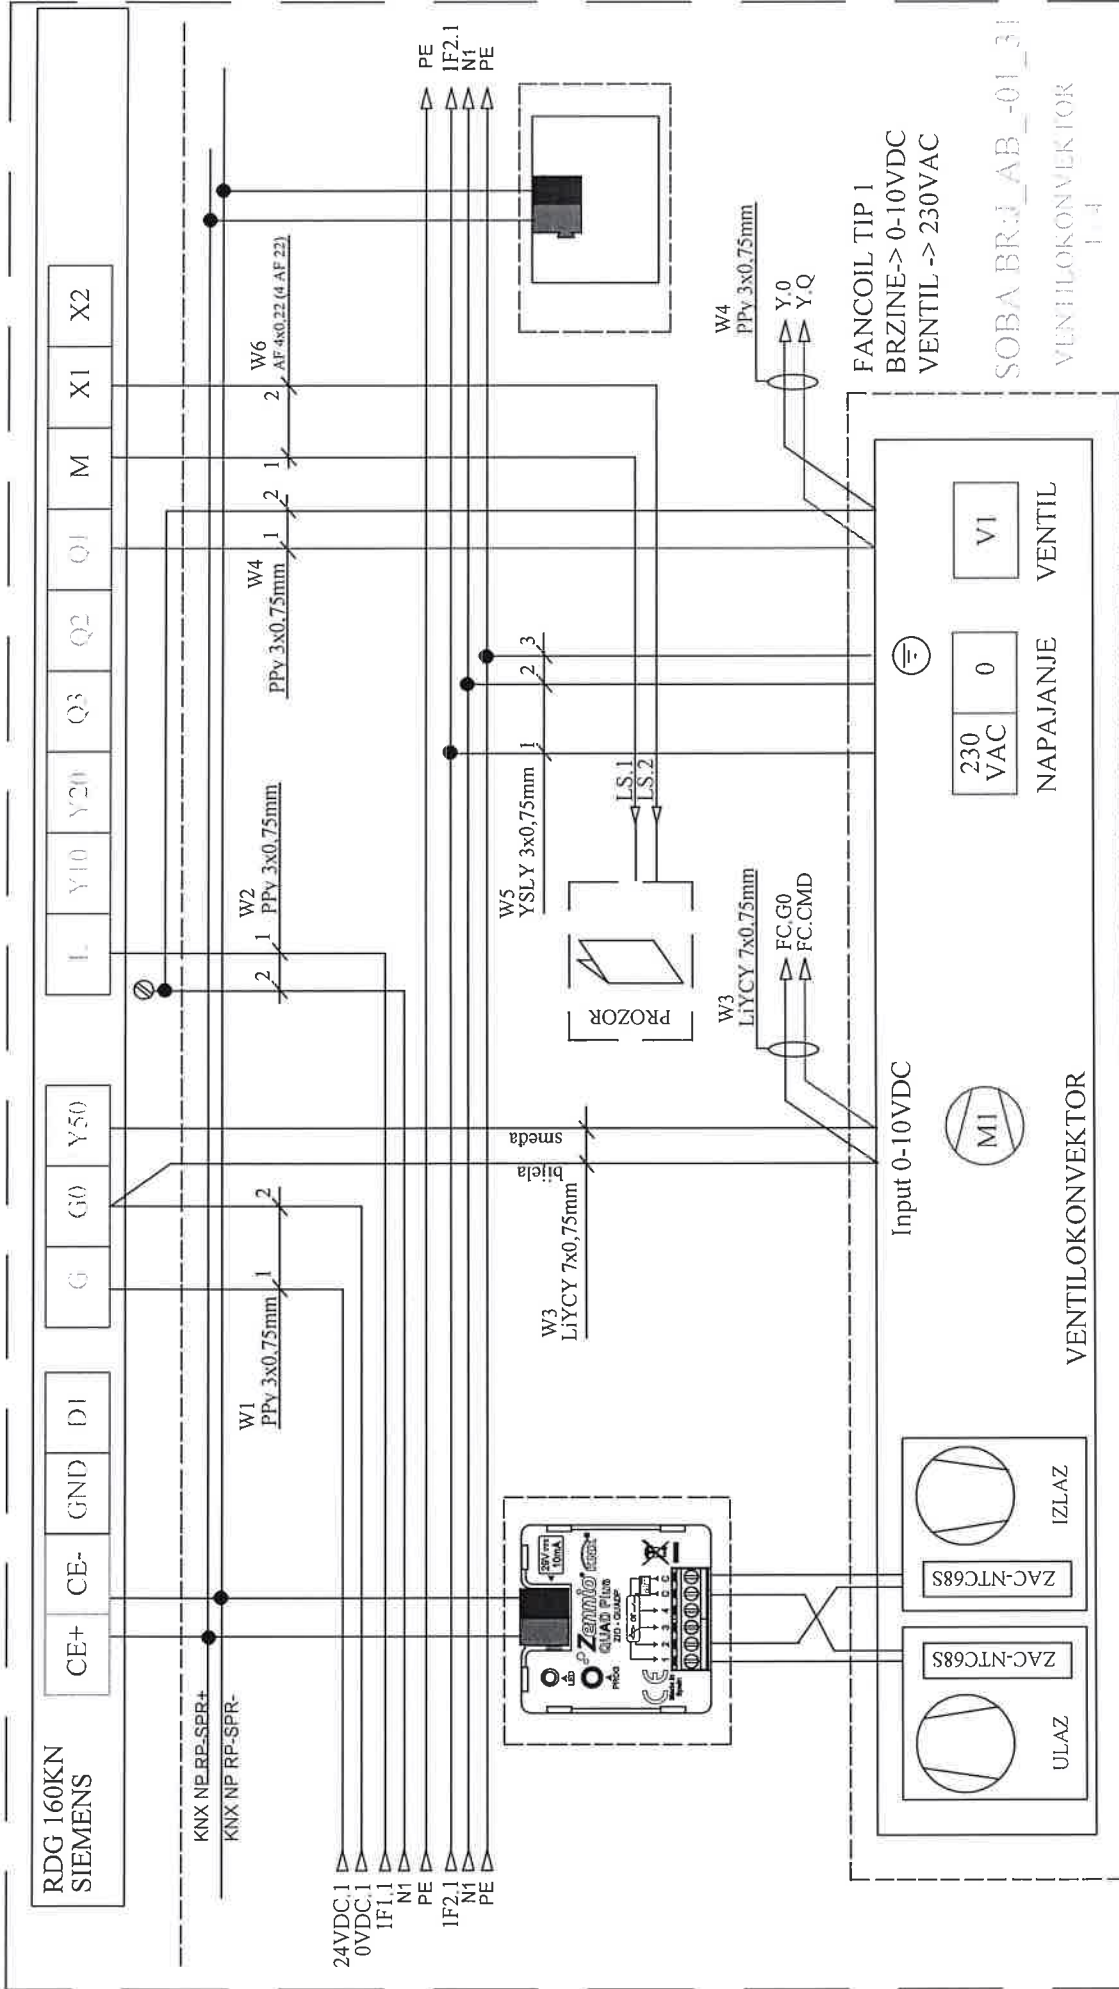

Investitor: Sveučilište u Zagrebu, 10000 Zagreb, Ivana Lučića 5 FAKULTET STROJARSTVA I BRODOGRADNJE	Sadržaj: NP-RP-SPR	Projektant: Željko Vrkljan, mag.ing.el.		Mjerilo:	Pilog:
		NABLA d.o.o. Pišćine 10, Podstrana		Datum: studeni '18	
Gradovna: FAKULTET STROJARSTVA I BRODOGRADNJE, CILJUNA JUG VENTILOKONVEKTOR	Funkcija: RDG 160KN VENTILOKONVEKTOR	Projektant suradnik: Josip Bilić, mag.ing.el.		Projekt: T D 22/18 E	List: 29
		Nabla d.o.o. pridržava sva autorska prava korištenja i umnožavanja ovog dokumenta. Investitor ima pravo isti koristiti samo za navedenu građevinu u skladu s Ugovorom.		Revizija: 5	

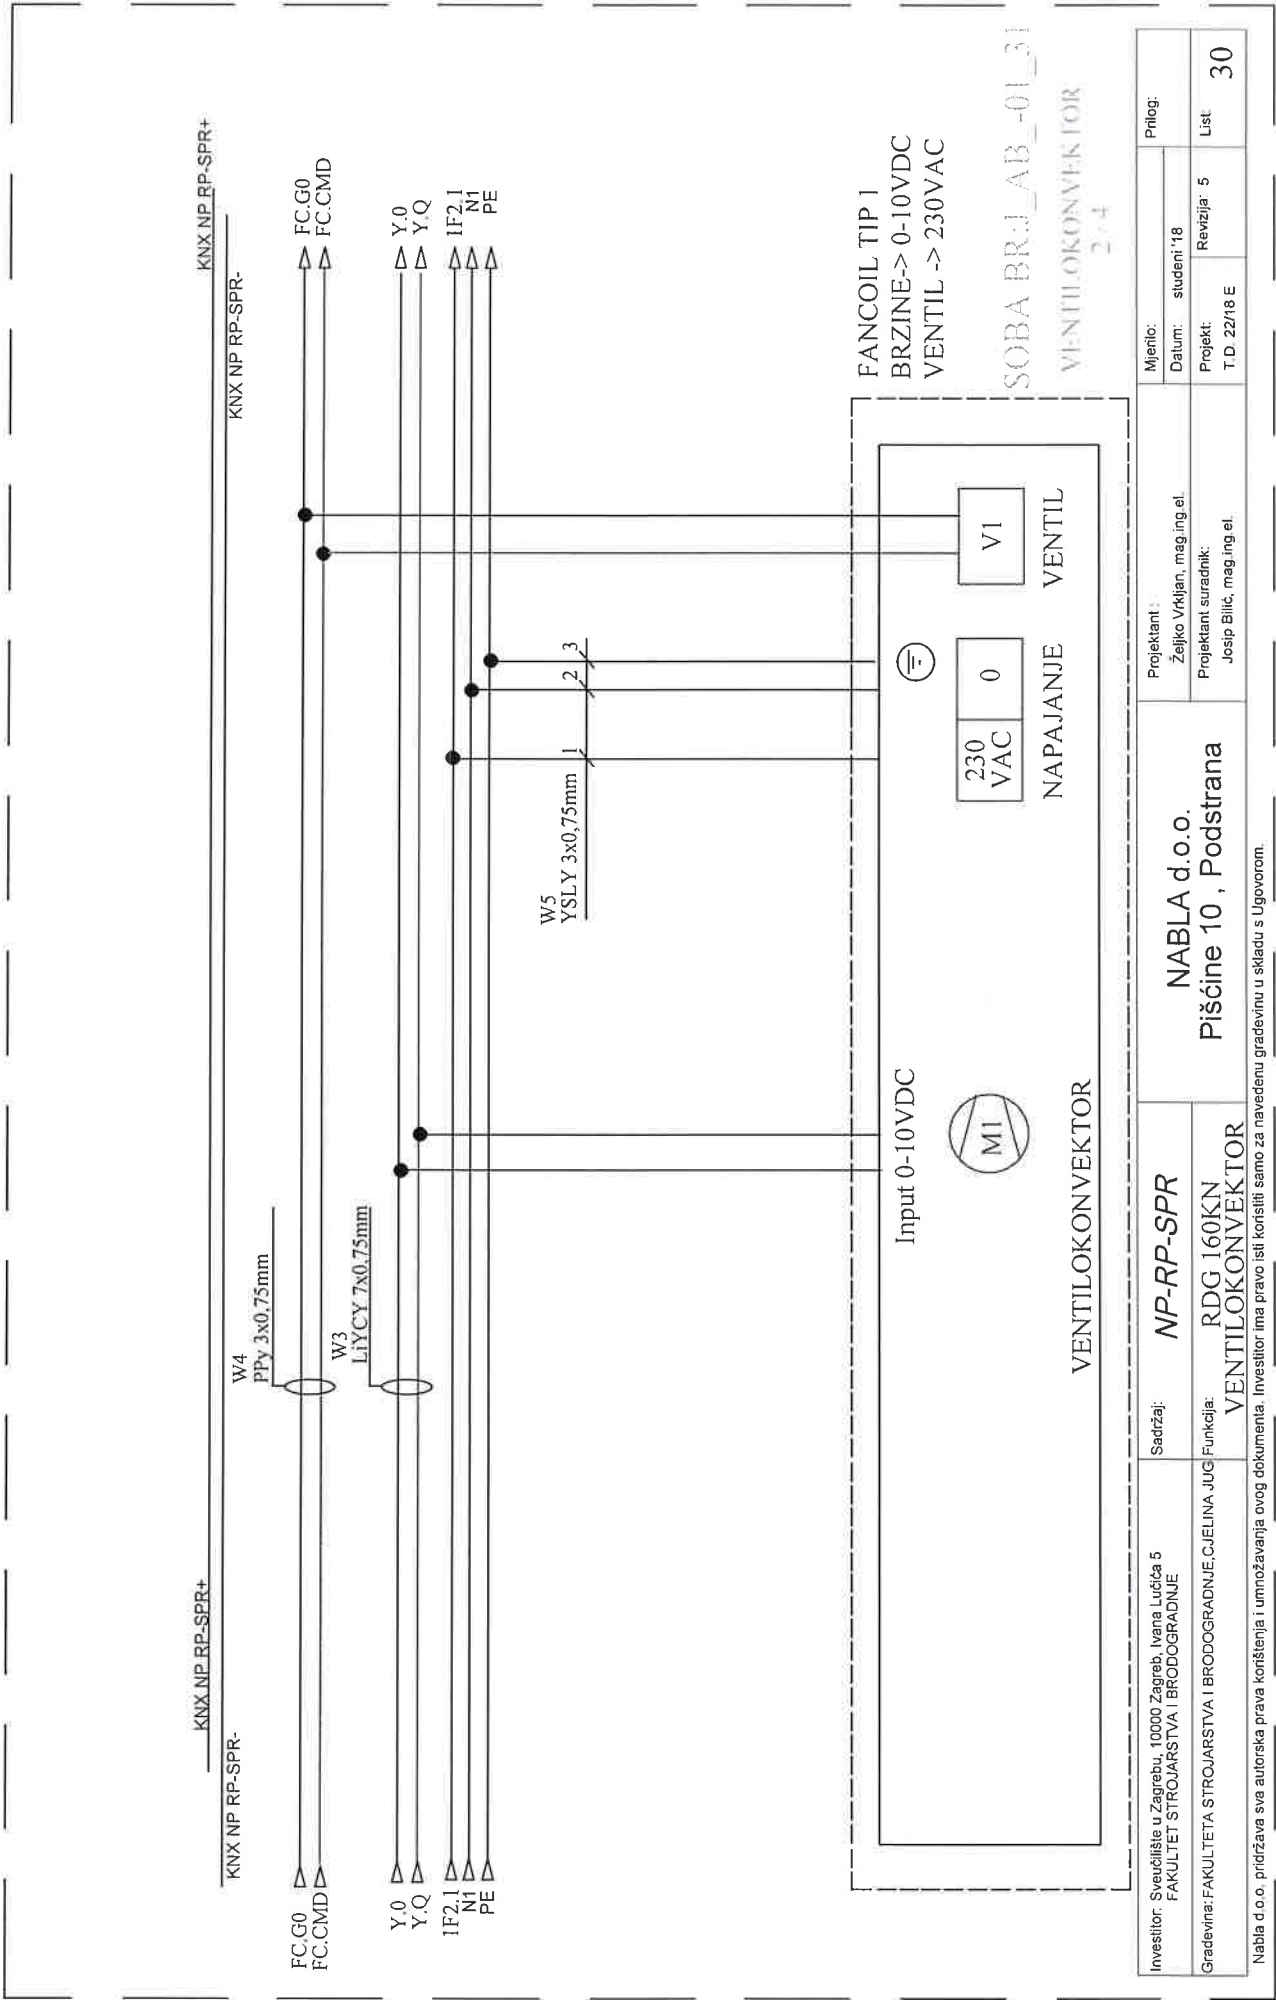


Investitor: Sveučilište u Zagrebu, 10000 Zagreb, Ivana Lučića 5 FAKULTET STROJARSTVA I BRODOGRADNJE	Sadržaj: NP-RP-SPR	Projektant: NABLA d.o.o. Piščine 10, Podstrana	Mjenio: studeni '18		Prilog:
			Datum:		
Gradjevina: FAKULTETA STROJARSTVA I BRODOGRADNJE, CJELINA JUG VENTILOKONVEKTOR	Funkcija: RDG 160KN VENTILOKONVEKTOR	Projektant suradnik: Josip Bilić, mag.ing.el.	Projekt: T.D. 22/18 E		List: 30

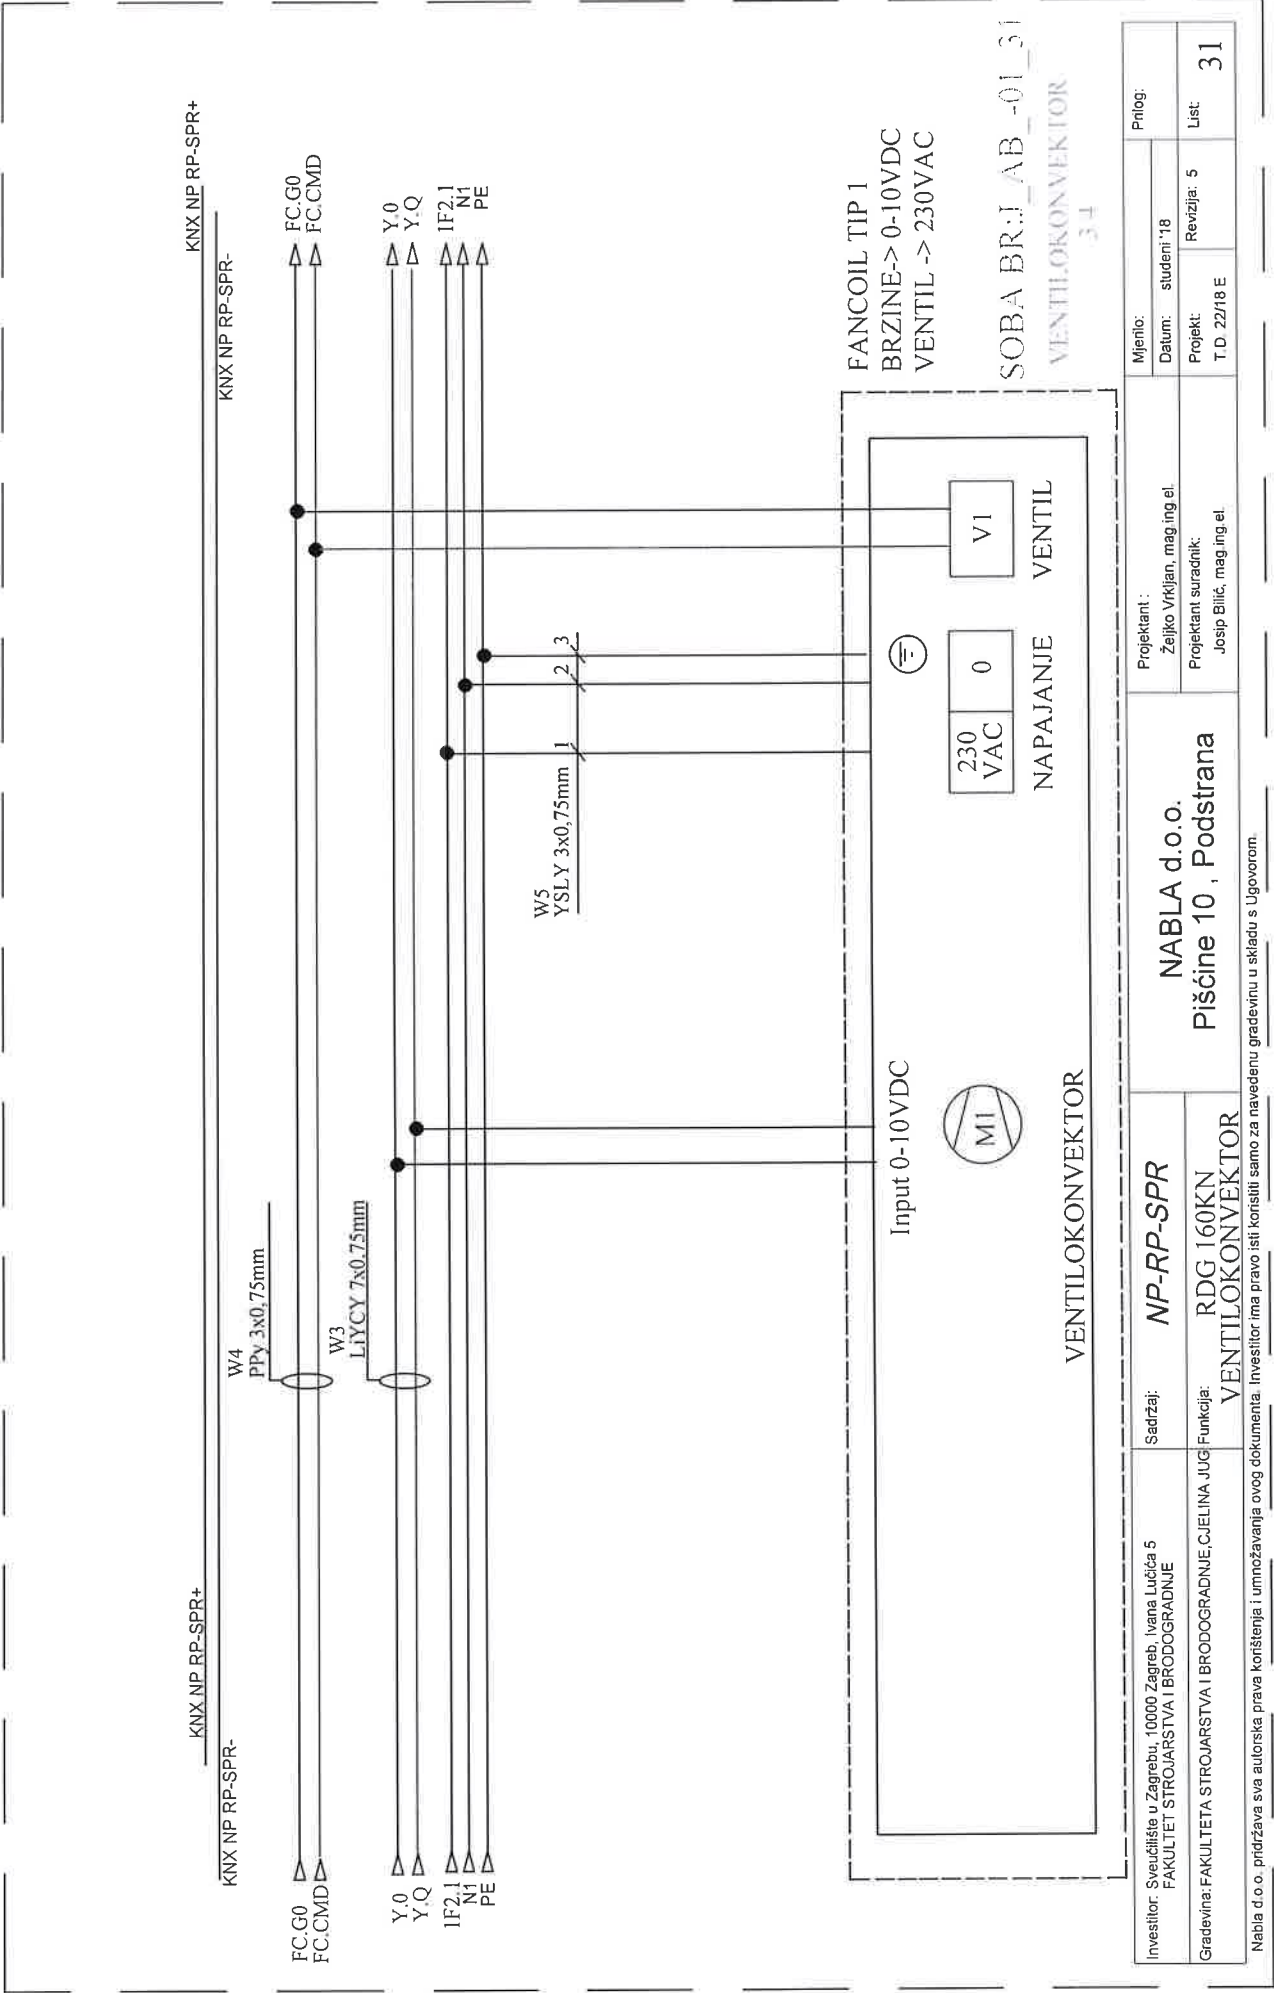


Investitor: Sveučilište u Zagrebu, 10000 Zagreb, Ivana Lučića 5 FAKULTET STROJARSTVA I BRODOGRADNJE	Sadržaj: NP-RP-SPR	Projektant: NABLA d.o.o. Piščine 10, Podstrana		Mjenilo:	Prilog:
				Datum: studeni '18	
Gradovina: FAKULTETA STROJARSTVA I BRODOGRADNJE CJELINA JUG	Funkcija: RDG 160KN VENTILOKONVEKTOR	Projektant suradnik: Josip Bilic, mag.ing.el.		Projekt:	Revizija: 5
				T.D. 22/18 E	List: 31


Nabla d.o.o. pridržava sva autorska prava korištenja i umnožavanja ovog dokumenta. Investitor ima pravo isti koristiti samo za navedenu građevinu u skladu s Ugovorom.

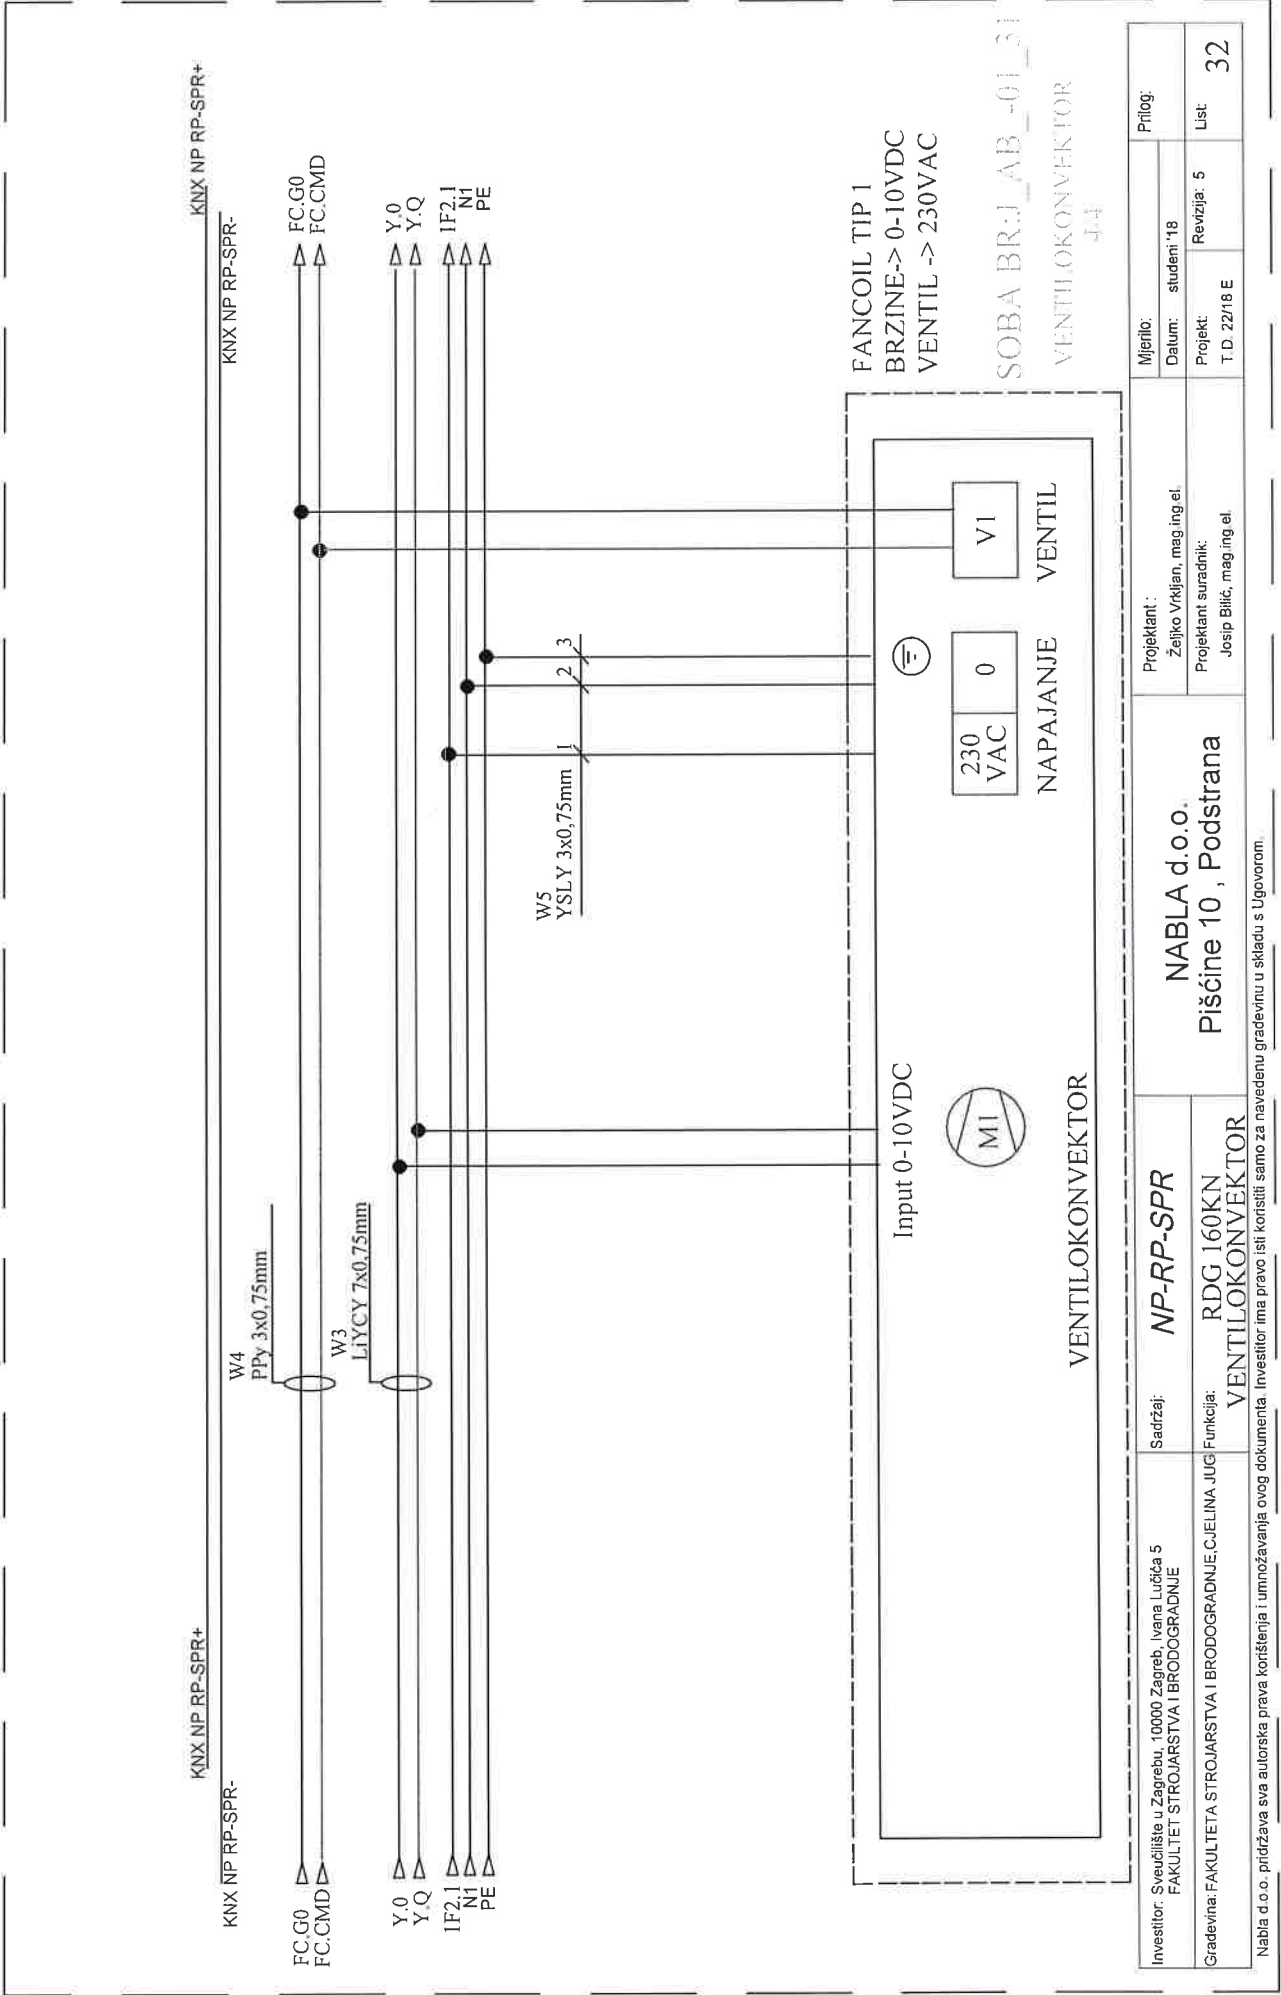

Investitor: Sveučilište u Zagrebu, 10000 Zagreb, Ivana Lučića 5 FAKULTET STROJARSTVA I BRODOGRADNJE	Sadržaj: NP-RP-SPR	Projektant :  Željko Vrkljan, mag.ing.el.	Mjerilo:		Prilog:
			Datum: studen '18		
Gradovina: FAKULTETA STROJARSTVA I BRODOGRADNJE, CJELINA JUG VENTILOKONVEKTOR	Funkcija: RDG 160KN VENTILOKONVEKTOR	Projektant suradnik: Josip Blaić, mag.ing.el.	Projekt:	Revizija: 5	List
			T.D. 22/18 E		
		NABLA d.o.o.		32	
		Pišćine 10 , Podstrana			

Nabla d.o.o. pridržava sva autorska prava korištenja i umnožavanja ovog dokumenta. Investitor ima pravo isti koristiti samo za navedenu građevinu u skladu s Ugovorom.

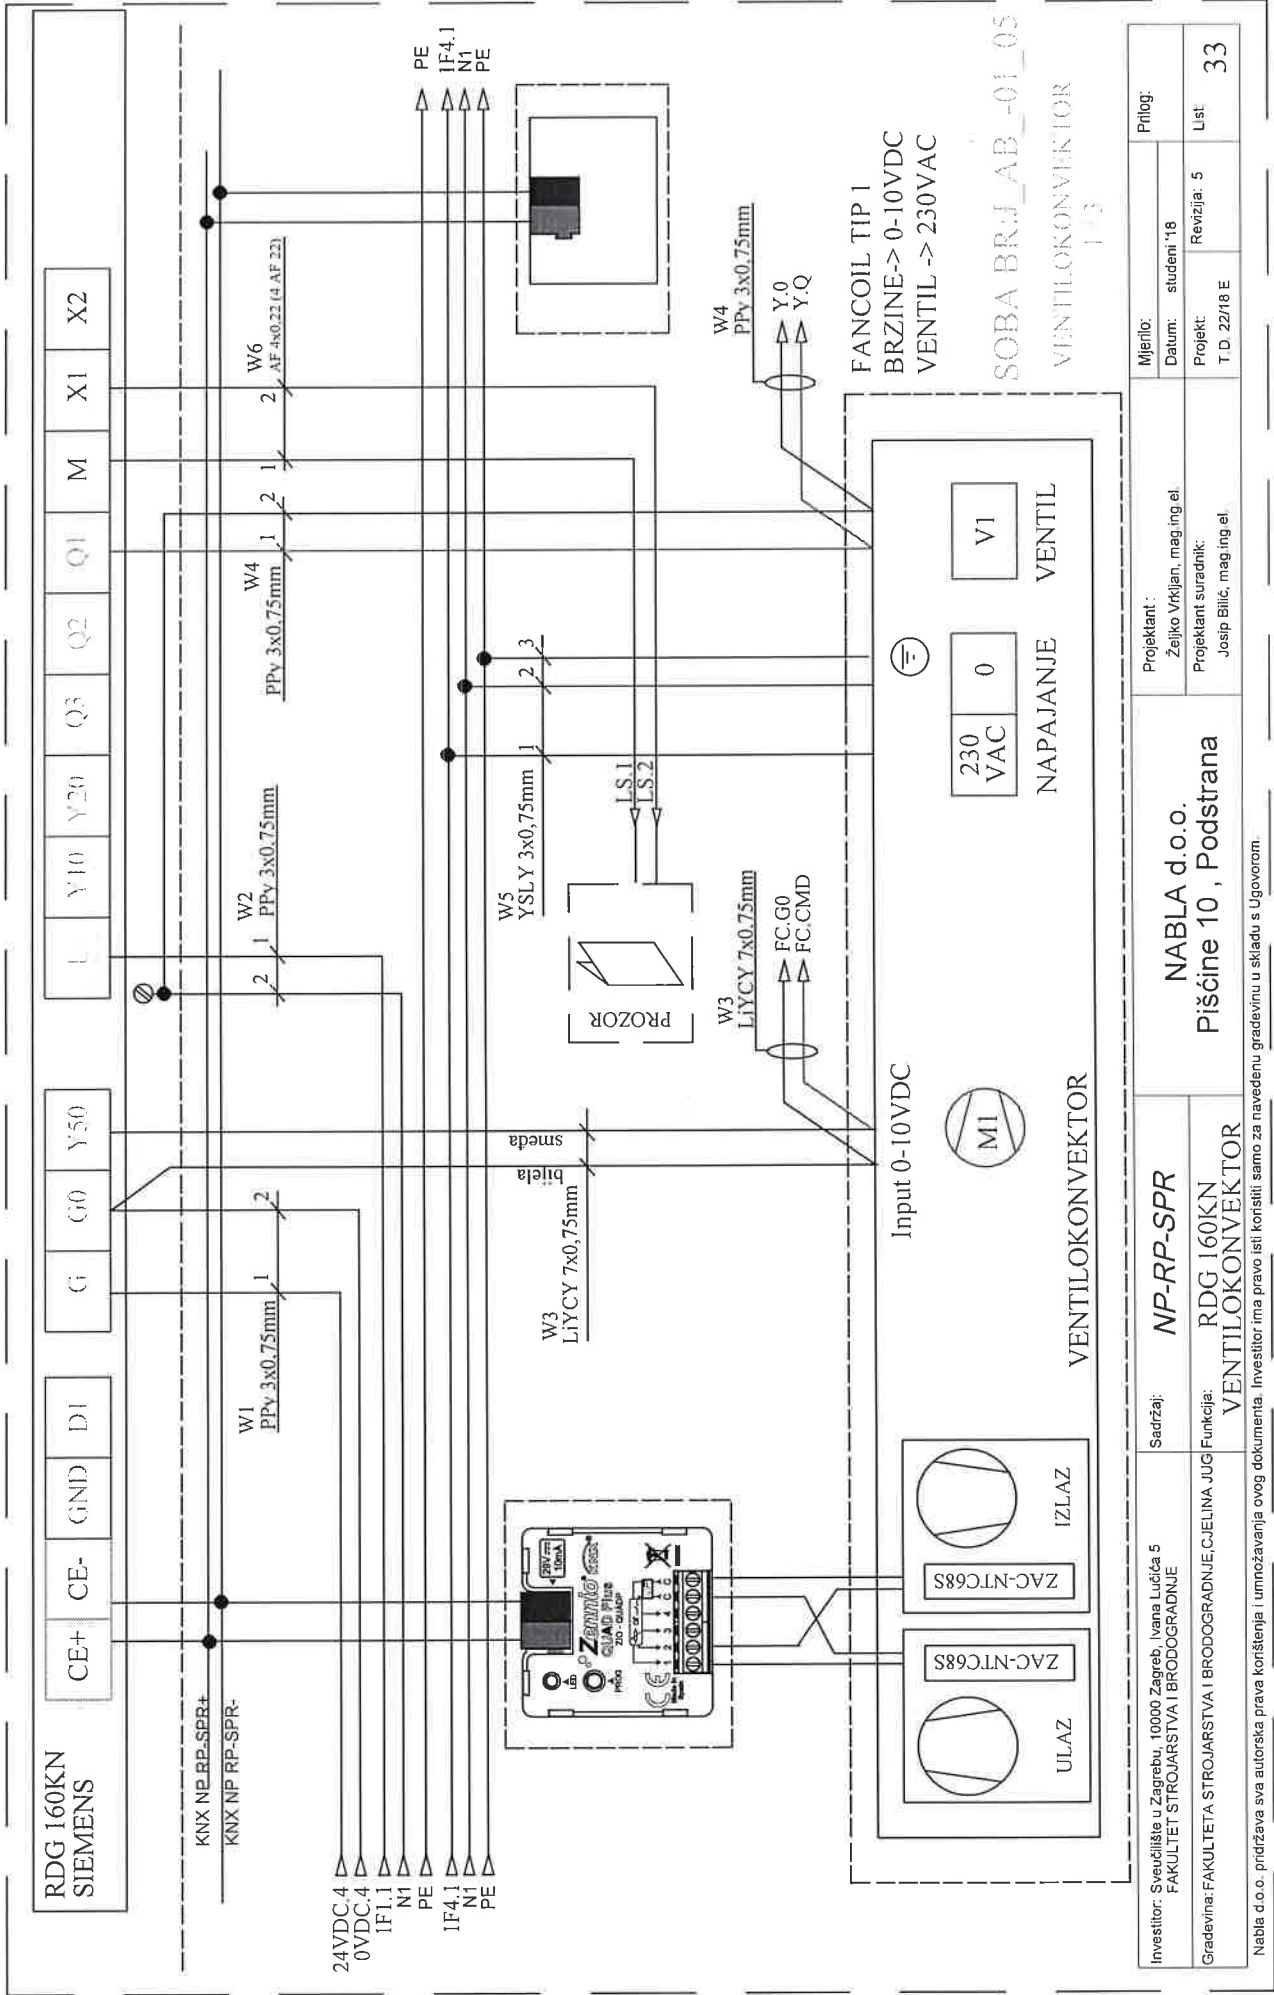


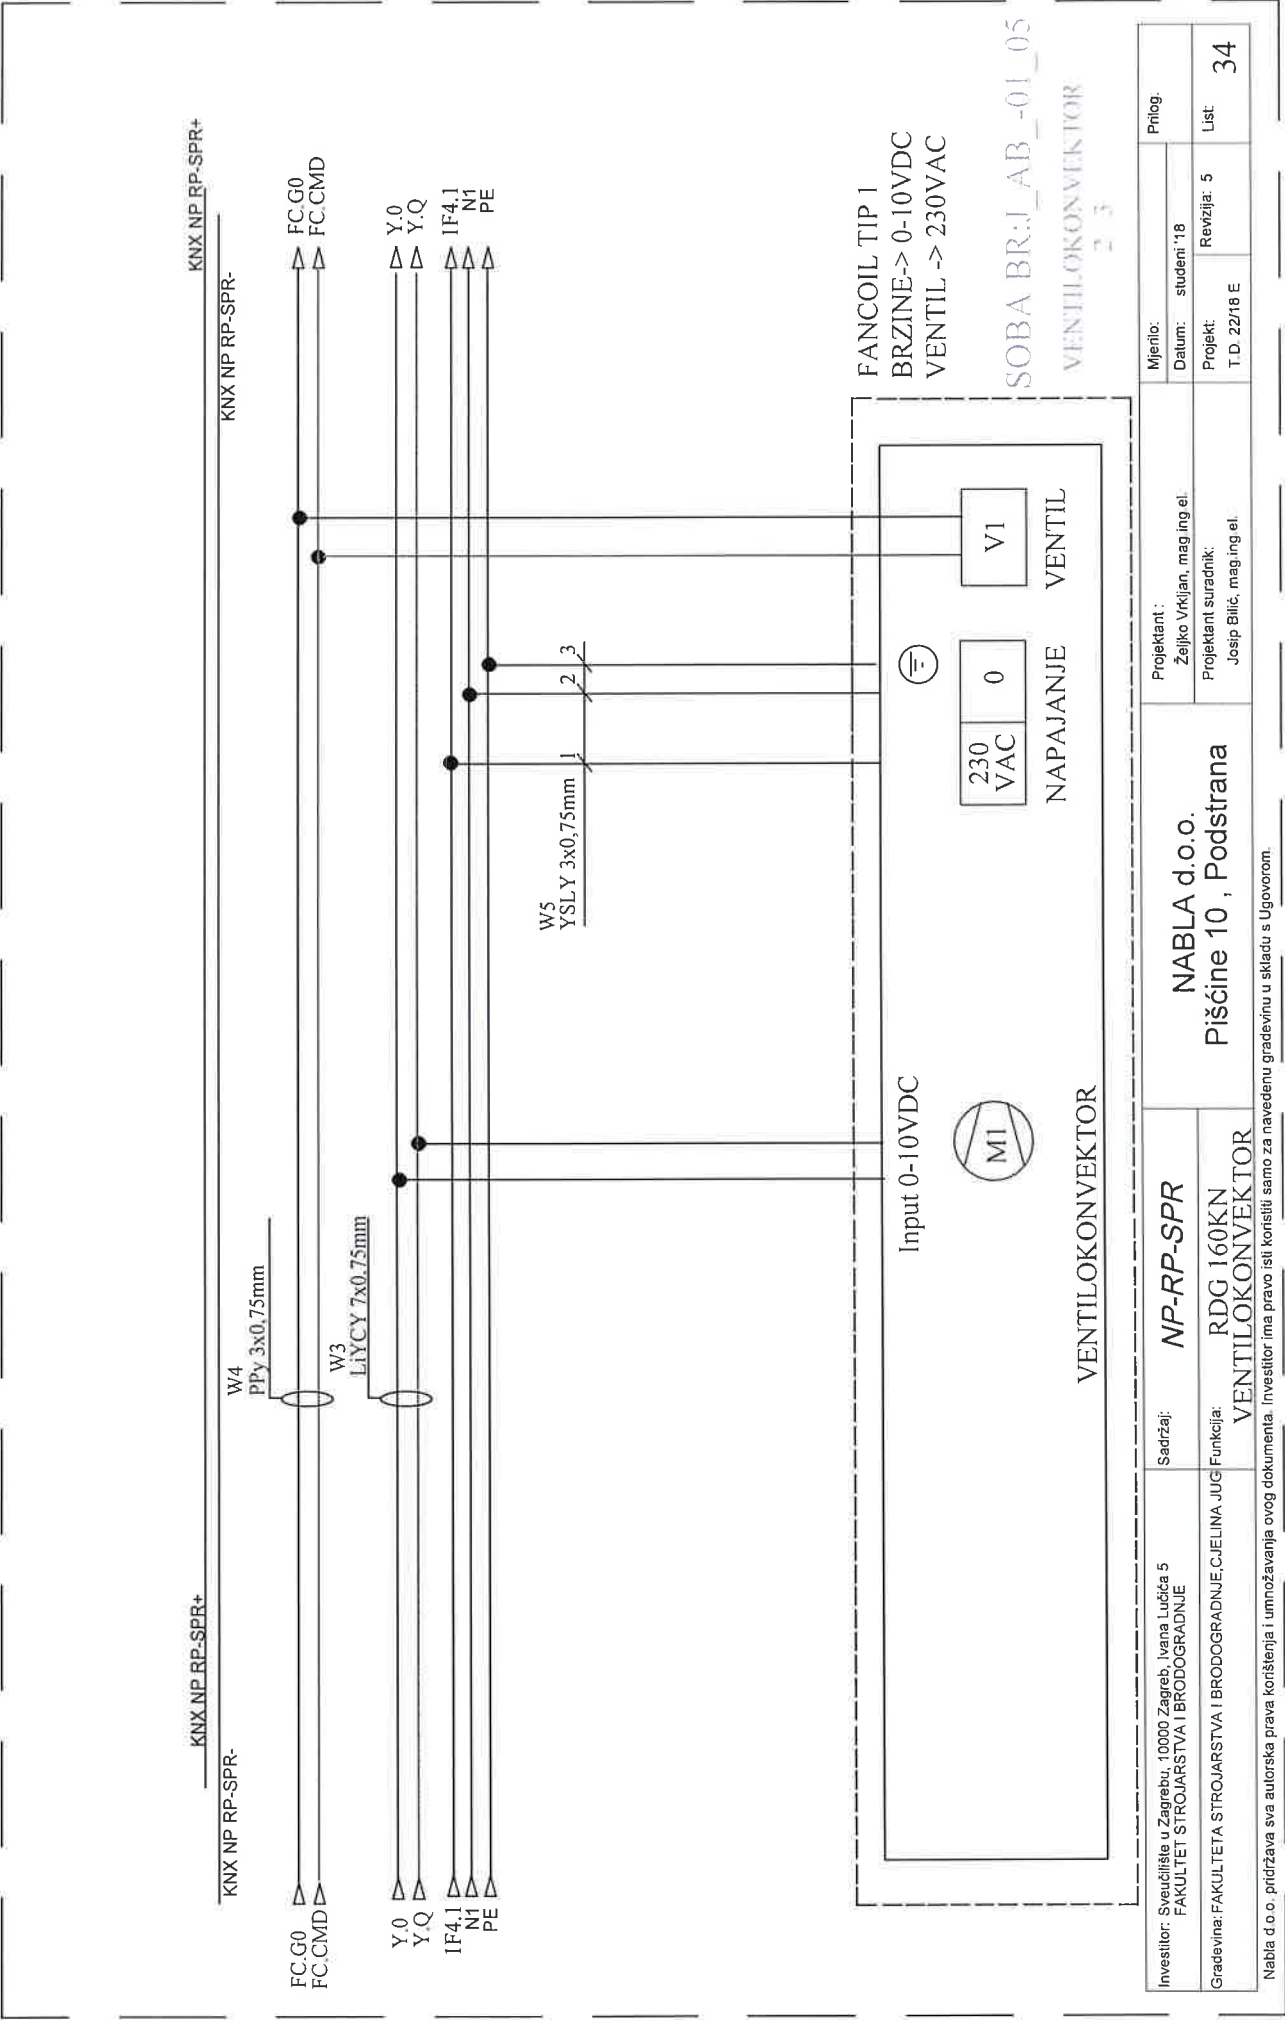

Investitor: Sveučilište u Zagrebu, 10000 Zagreb, Ivana Lučića 5 FAKULTET STROJARSTVA I BRODOGRADNJE	Sadržaj: NP-RP-SPR	Projektant : Željko Vrkljan, mag.ing.el.		Mjerilo:	Priblog.
				Datum: studeni '18	
Gradjevina: FAKULTETA STROJARSTVA I BRODOGRADNJE, CJELINA JUG VENTILOKONVEKTOR	RDG 160KN VENTILOKONVEKTOR	Projektant suradnik: Josip Bilić, mag.ing.el.		Projekt: T D 22/18 E	List
				Revizija: 5	
NABLA d.o.o. Pišćine 10 , Podstrana					34


Nabla d.o.o. pridržava sva autorska prava korištenja i umnožavanja ovog dokumenta. Investitor ima pravo isti koristiti samo za navedenu građevinu u skladu s Ugovorom.




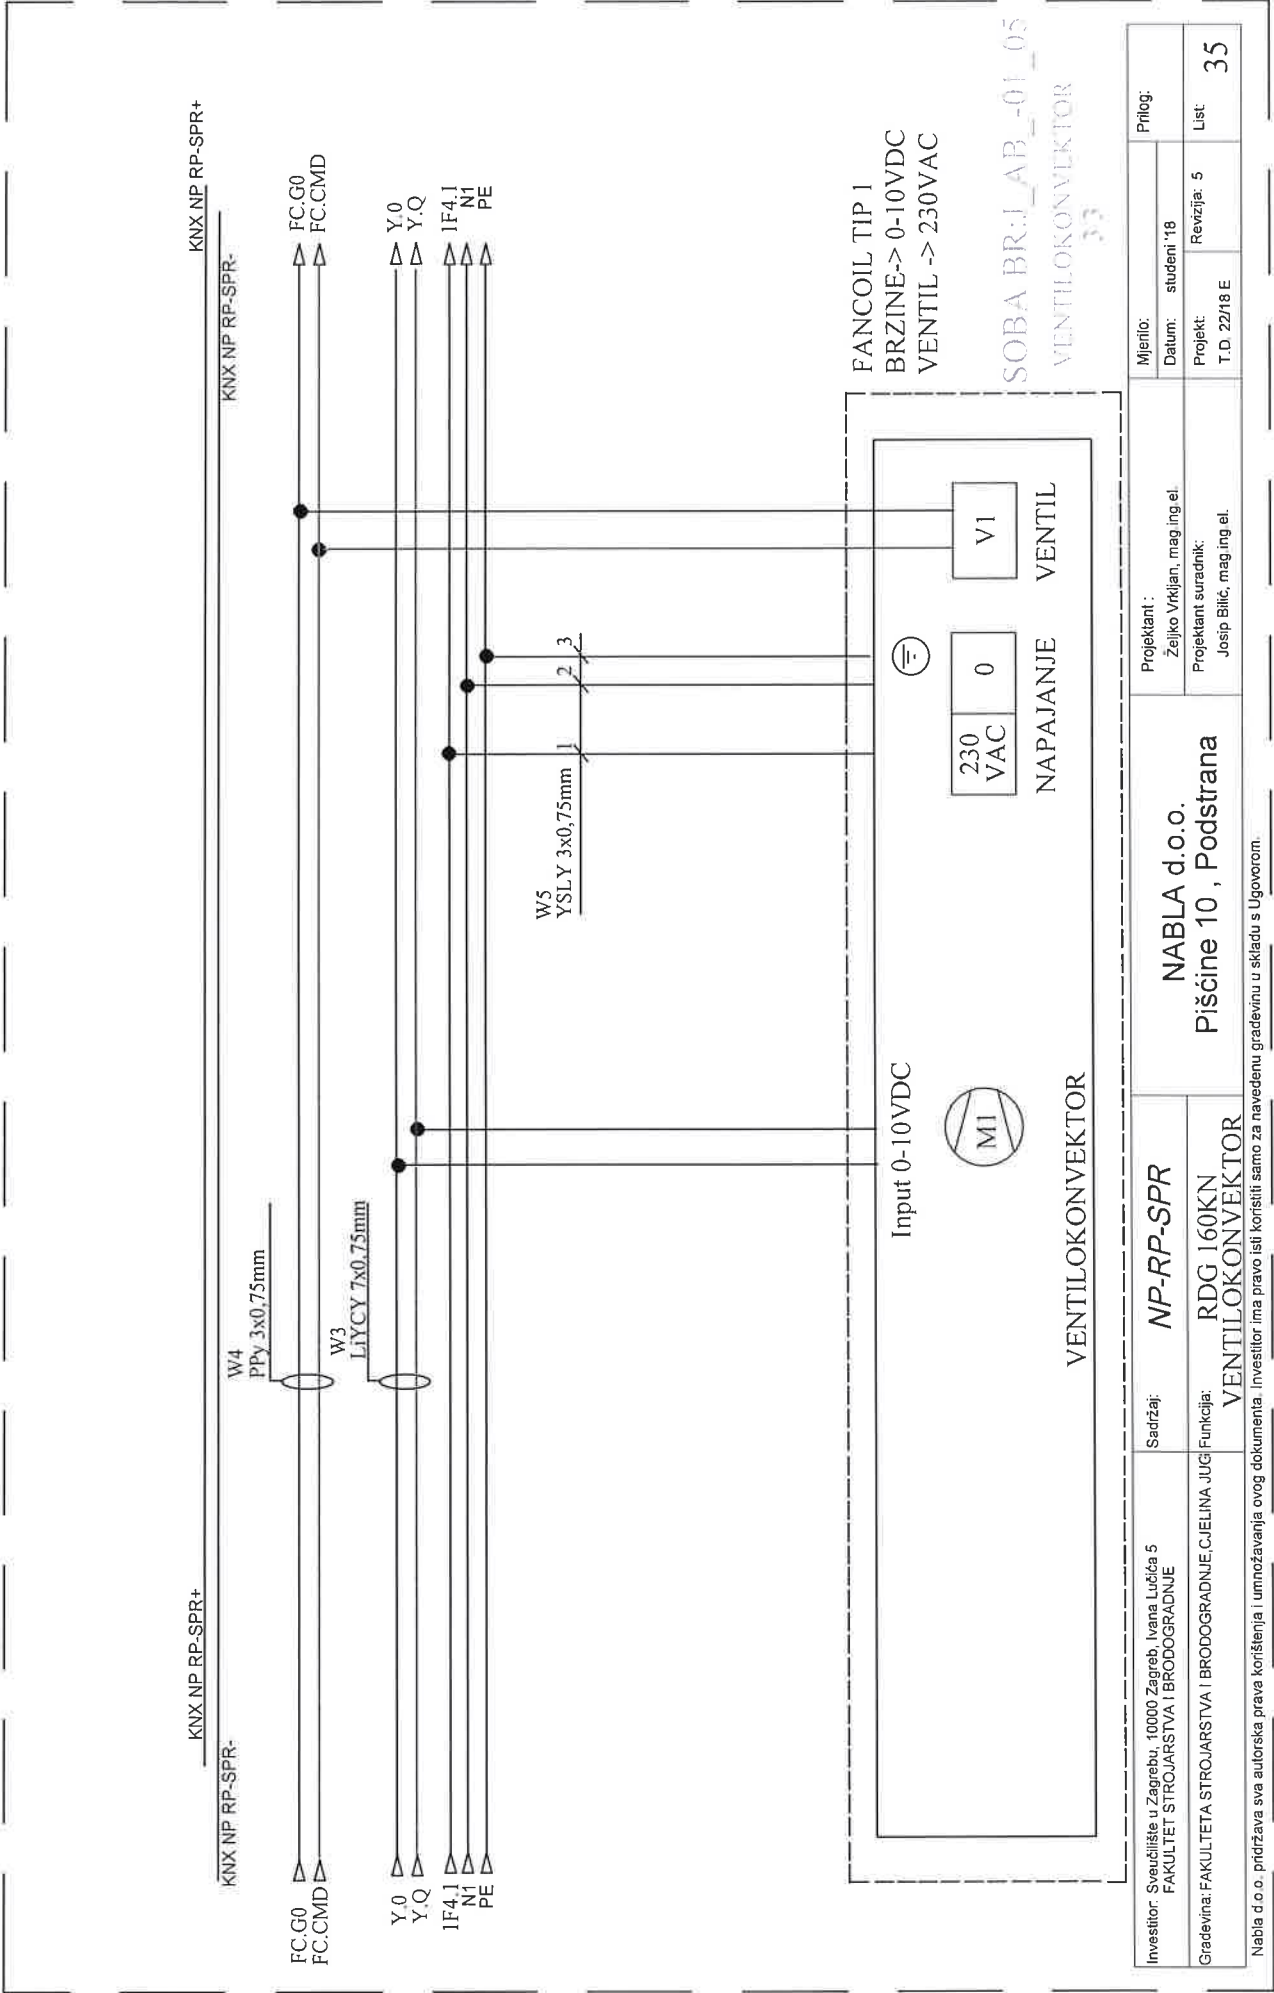

Investitor: Sveučilište u Zagrebu, 10000 Zagreb, Ivana Lučića 5 FAKULTET STROJARSTVA I BRODOGRADNJE	Sadržaj: NP-RP-SPR	Projektant : NABLA d.o.o. Pišćine 10 , Podstrana		Mjerilo:	Prilog:
				Datum: studeni '18	
Gradjevina: FAKULTETA STROJARSTVA I BRODOGRADNJE, CJELINA JUG VENTILOKONVEKTOR	Funkcija: RDG I 60KN VENTILOKONVEKTOR	Projektant suradnik: Josip Bilčić, mag.ing.el.		Projekt: T.D. 22/18 E	List: 35



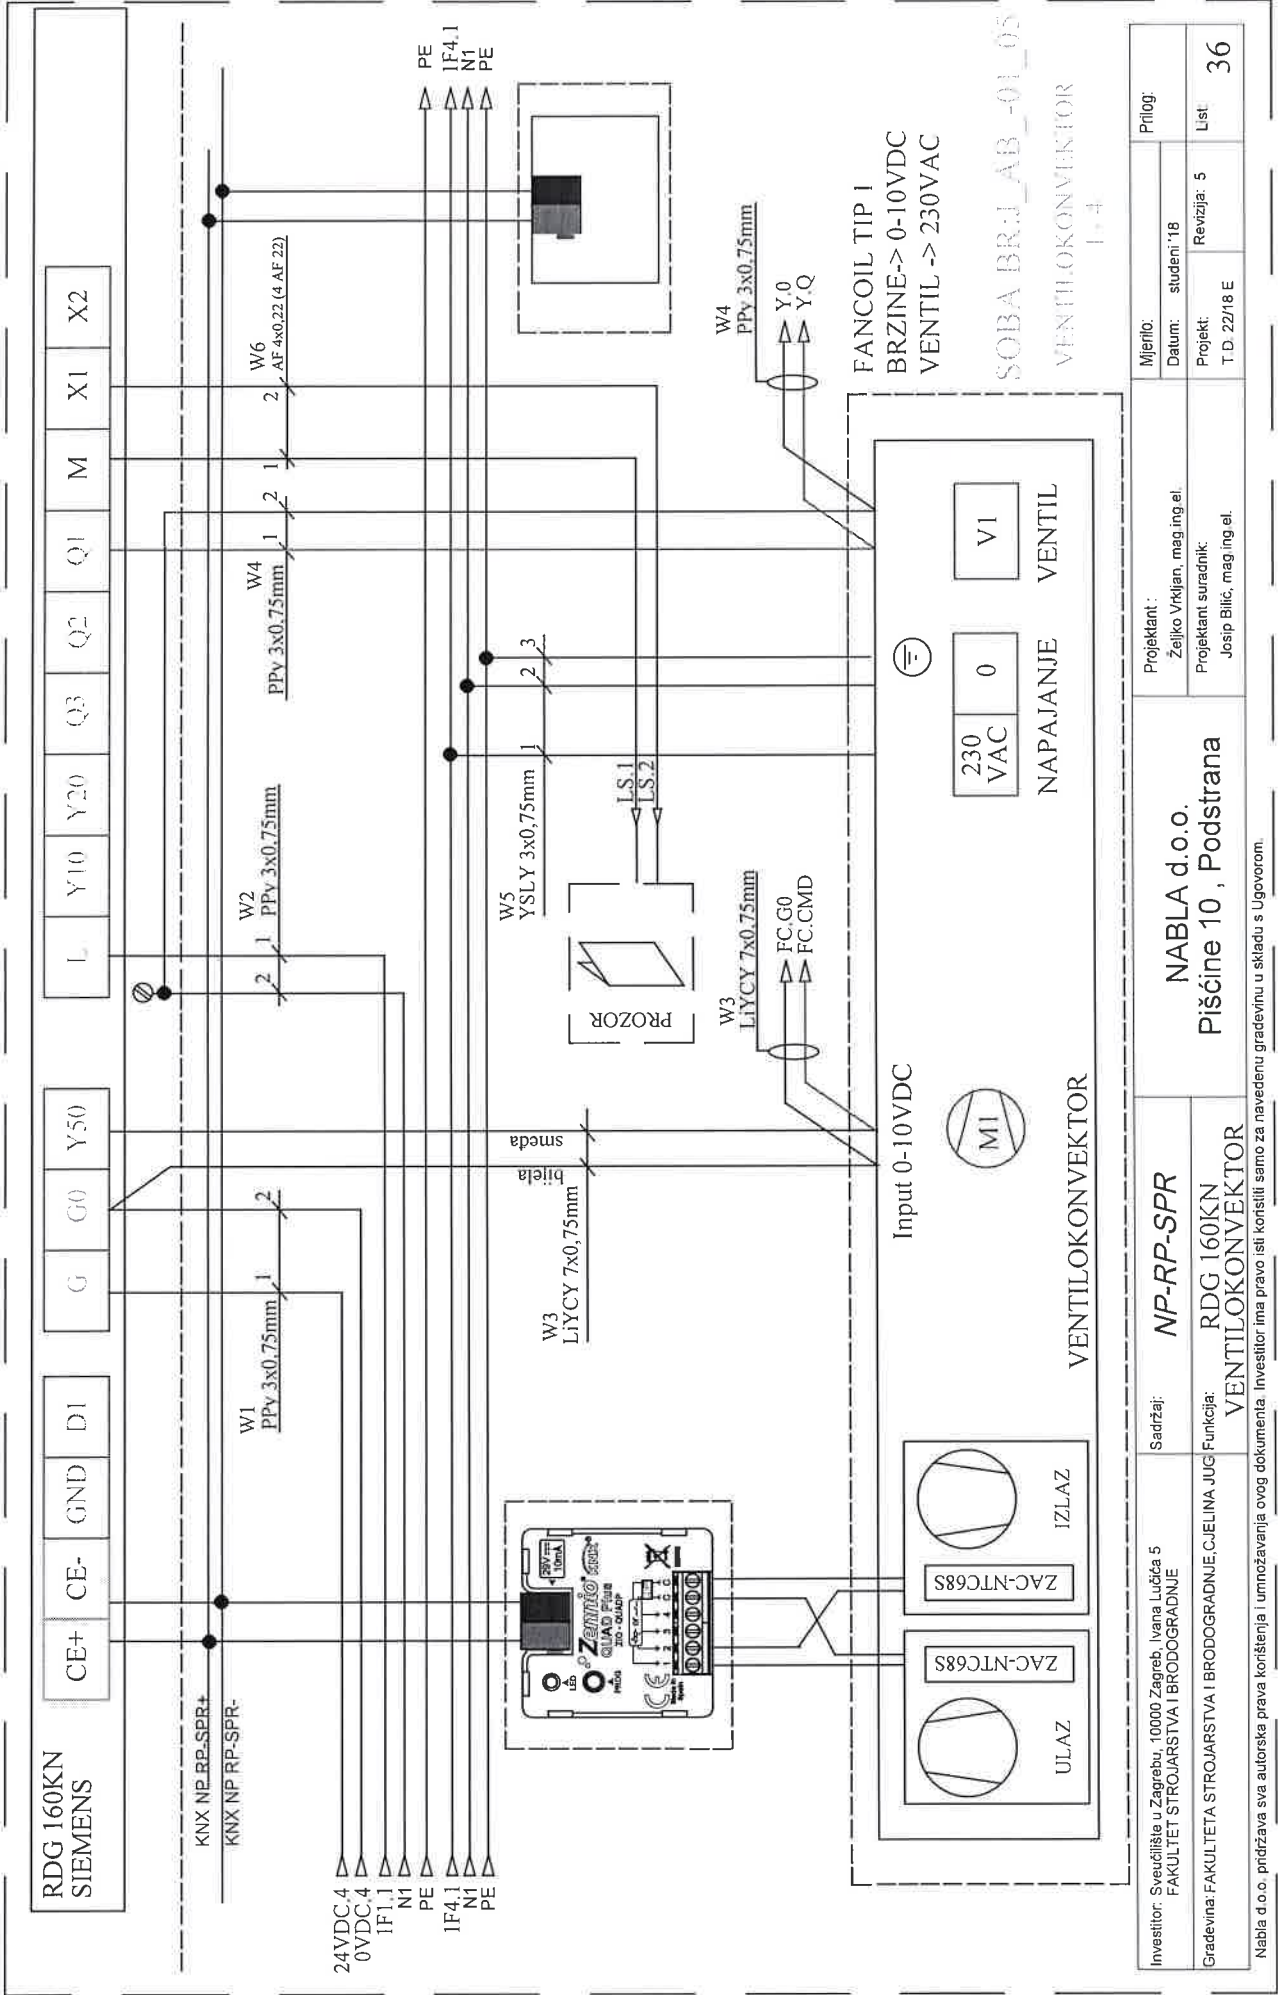

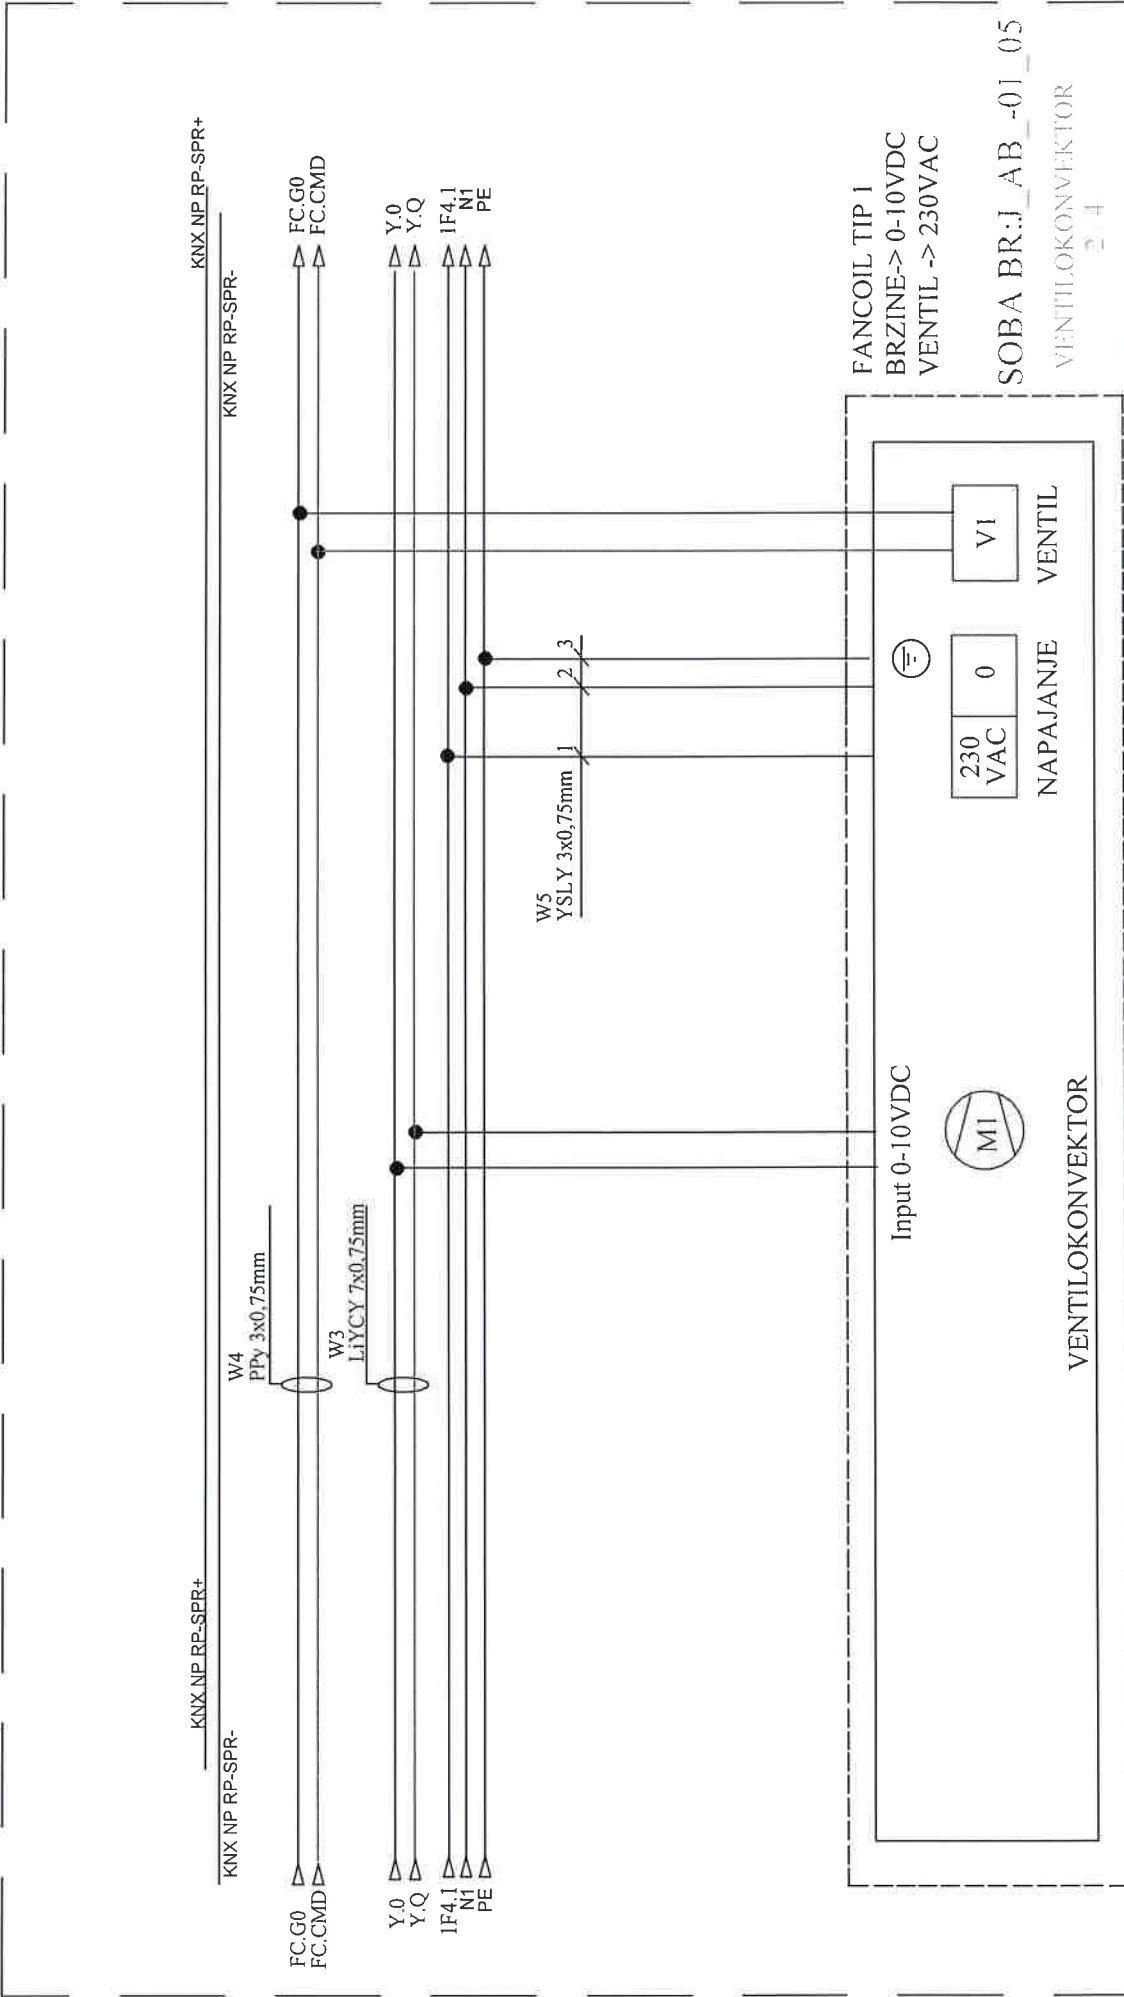


Investitor: Sveučilište u Zagrebu, 10000 Zagreb, Ivana Lučića 5 FAKULTET STROJARSTVA I BRODOGRADNJE	Sadržaj: NP-RP-SPR	NABLA d.o.o. Pišćine 10, Podstrana		Mjerilo:	Prilog:	
				Datum: studen '18		
Gradovina: FAKULTETA STROJARSTVA I BRODOGRADNJE, CJELINA JUG VENTILOKONVEKTOR	Funkcija: VENTILOKONVEKTOR			Projekt: T.D. 22/18 E	Revizija: 5	List
				37		

Nabla d.o.o. pridržava sva autorska prava korištenja i umnožavanja ovog dokumenta. Investitor ima pravo isti koristiti samo za navedenu građevinu u skladu s Ugovorom.


KNX NP RP-SPR+  
KNX NP RP-SPR-

KNX NP RP-SPR+  
KNX NP RP-SPR-

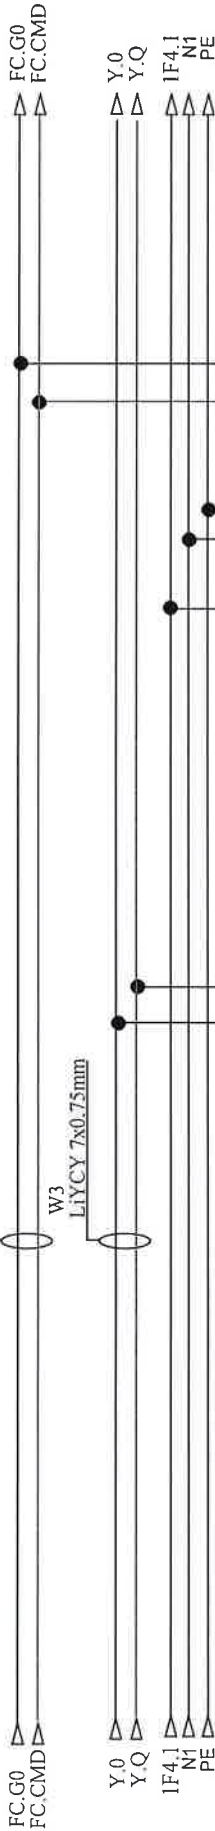

W5  
YSLY 3x0.75mm 1 2 3


FANCOIL TIP 1  
BRZINE-> 0-10VDC  
VENTIL -> 230VAC

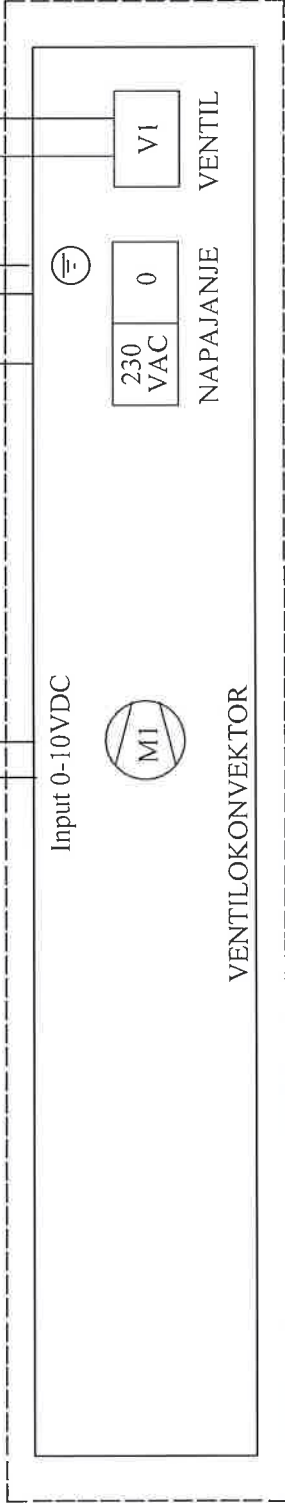

SOBA BR:J\_AB\_-01\_05  
VENTILOKONVEKTOR  
3-4


Investitor: Sveučilište u Zagrebu, 10000 Zagreb, Ivana Lučića 5 FAKULTET STROJARSTVA I BRODOGRADNJE	Sadržaj: NP-RP-SPR	NABLA d.o.o.			Projektant : Željko Vrkljan, mag.ing.el.	Mjenilo: Datum: studeni '18	Prilog:
		Pišćine 10 , Podstrana					
Gradevina: FAKULTETA STROJARSTVA I BRODOGRADNJE, CJELINA JUG	Funkcija: RDG 160KN VENTILOKONVEKTOR	Projektant suradnik: Josip Bilić, mag.ing.el.			Projekt: T.D. 22/18 E	Revizija: 5	List: 38

Nabla d.o.o. pridržava sva autorska prava korištenja i umnožavanja ovog dokumenta. Investitor ima pravo isti koristiti samo za navedenu građevinu u skladu s Ugovorom.

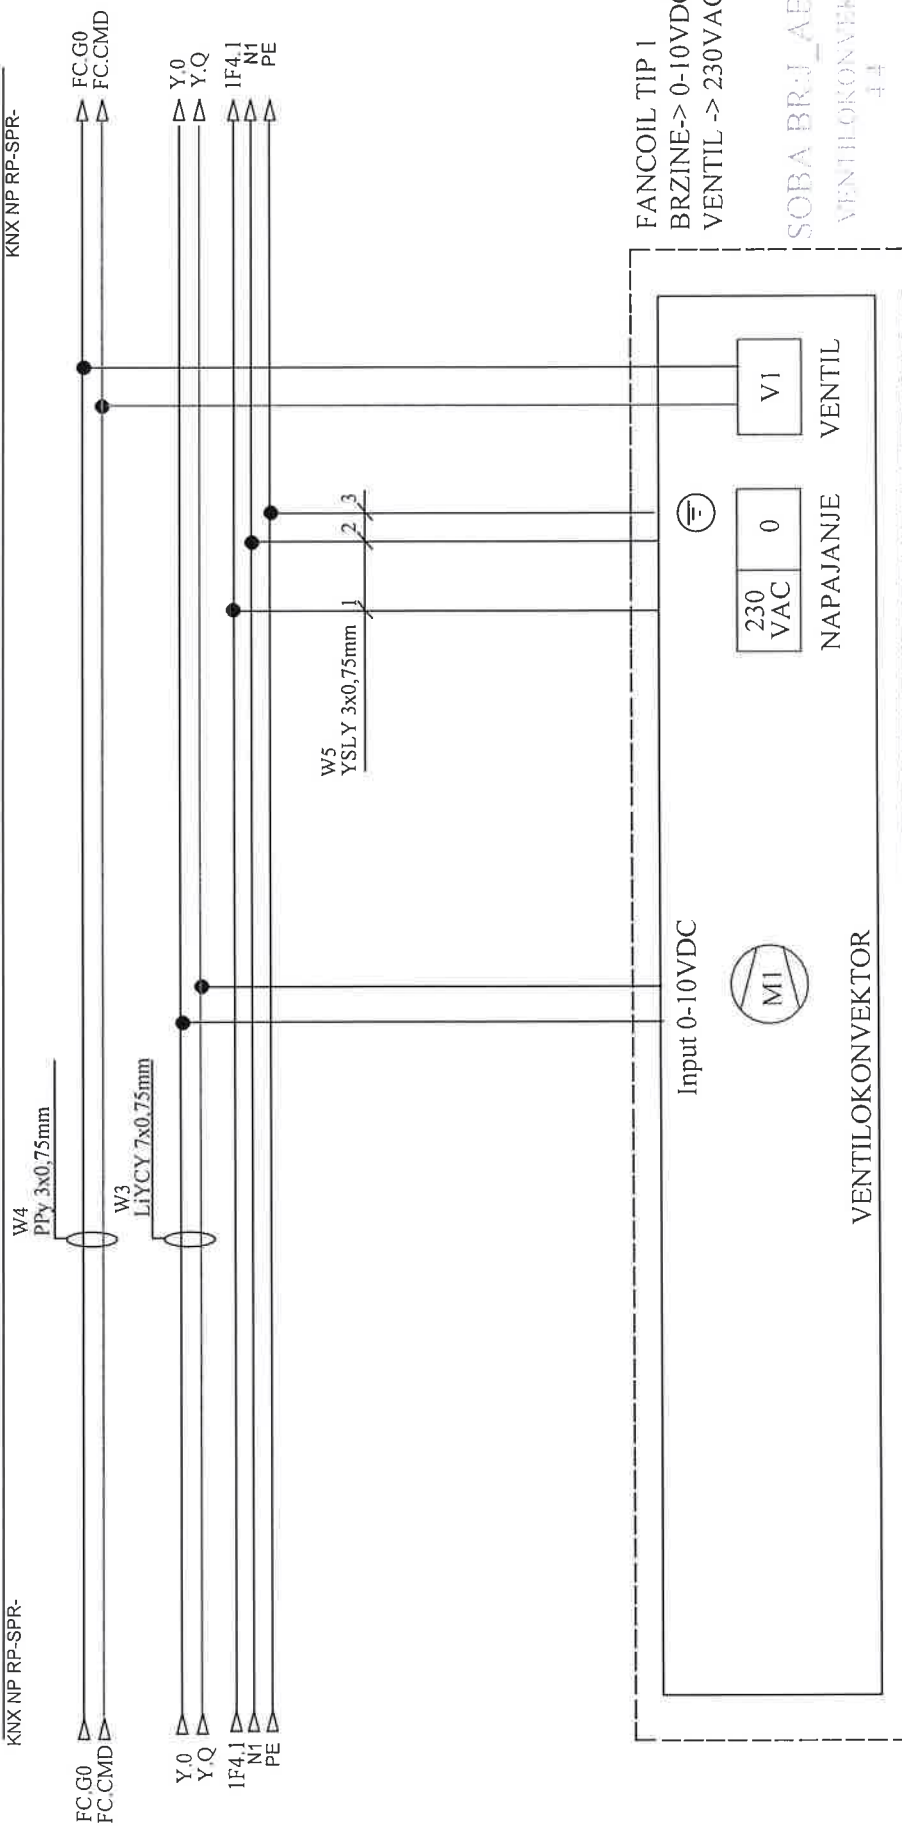


Investitor: Sveučilište u Zagrebu, 10000 Zagreb, Ivana Lučića 5 FAKULTET STROJARSTVA I BRODOGRADNJE	Sadržaj: NP-RP-SPR	NABLA d.o.o. Pišćine 10, Podstrana		Projektant : Željko Vrkljan, mag.ing.el.	Mjerilo: Datum:	Prilog:	
Gradovina: FAKULTETA STROJARSTVA I BRODOGRADNJE, C.JELINA JUČIĆ	Funkcija: RDG I 60KN VENTILII OKONVEKTOR			Projektant suradnik: Josip Bilić, mag.ing.el.	Projekt: I.D. 22/18 E	Revizija: 5	
						List	39


Nabla d o o. pridržava sva autorska prava korištenja i umnožavanja ovog dokumenta. Investitor ima pravo isti koristiti samo za navedenu građevinu u skladu s Ugovorom.

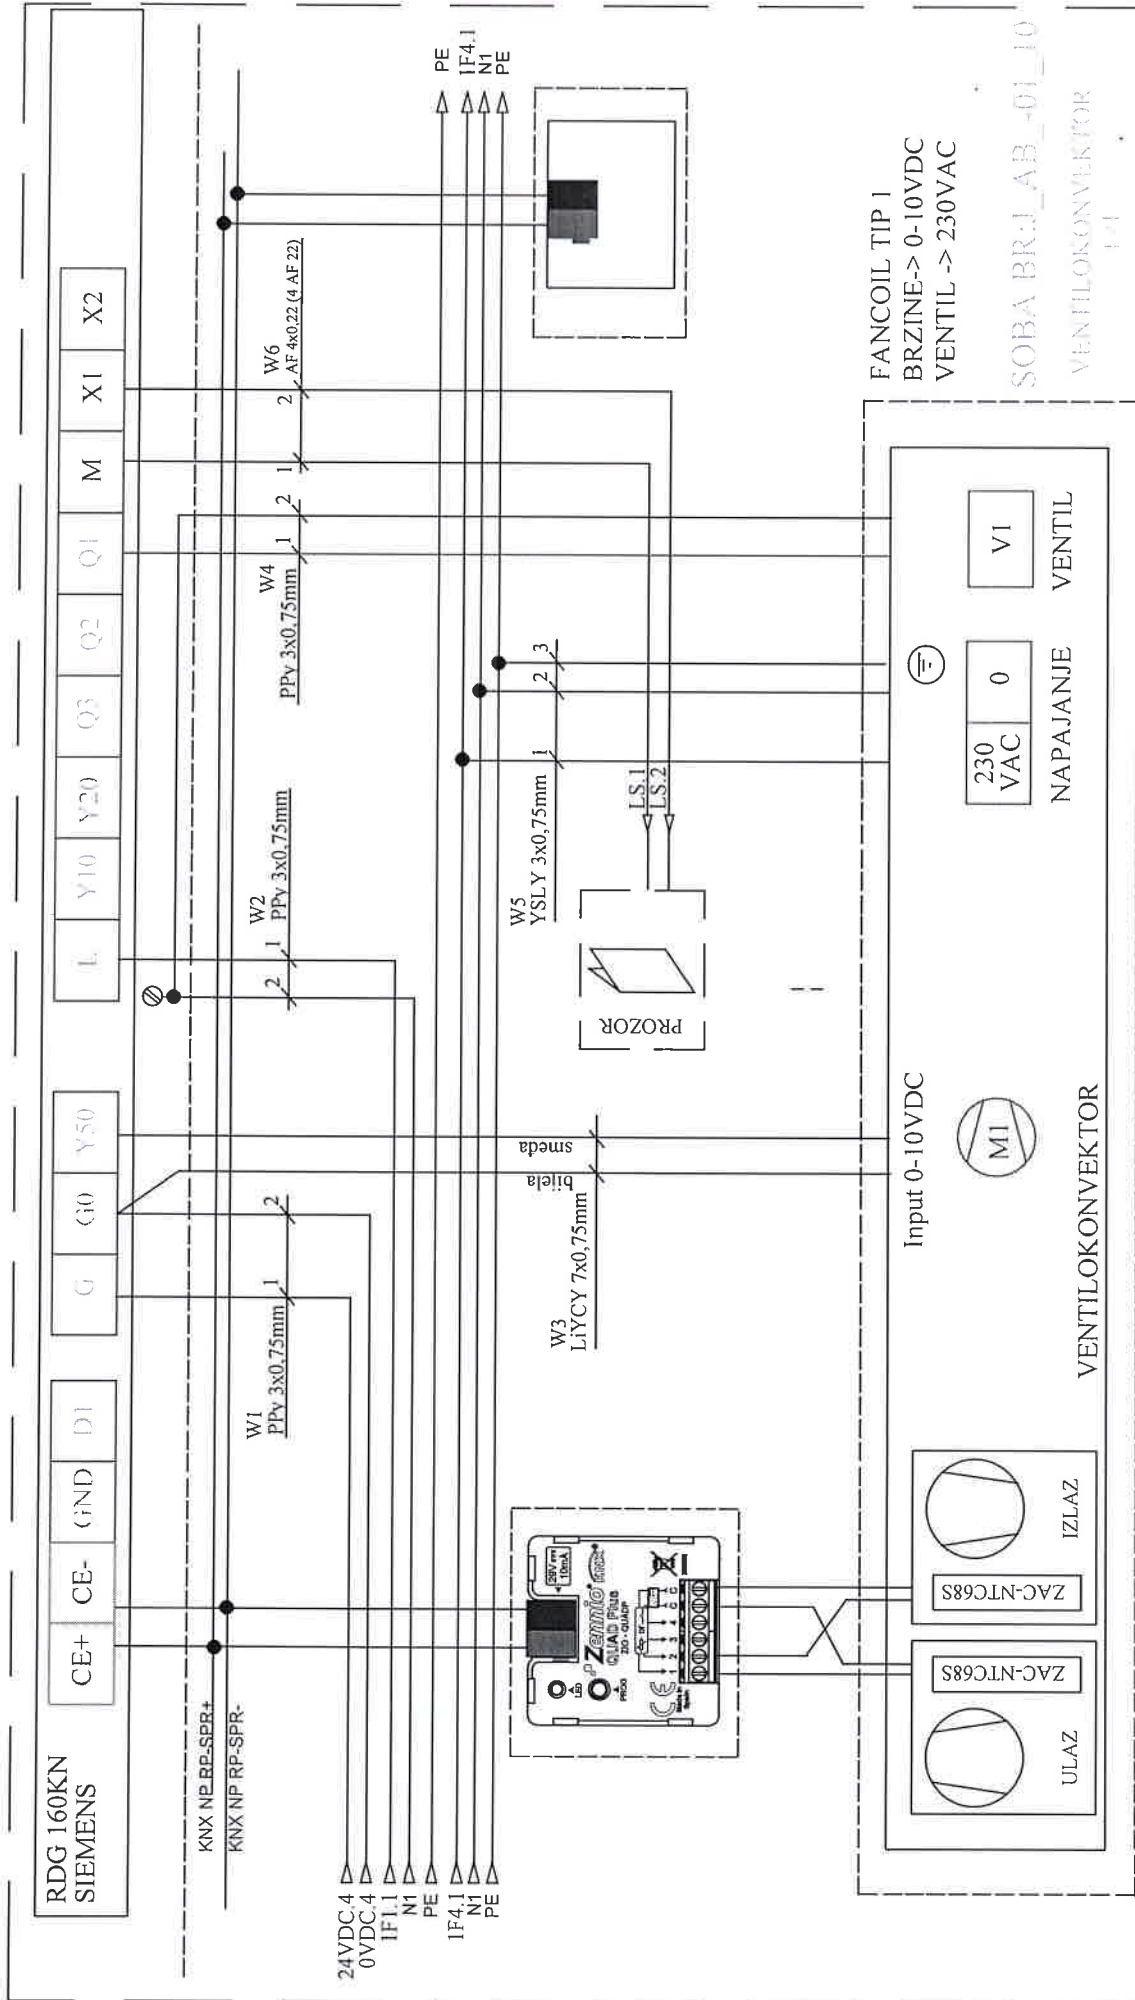

Investitor: Sveučilište u Zagrebu, 10000 Zagreb, Ivana Lučića 5 FAKULTET STROJARSTVA I BRODOGRADNJE		Sadržaj: NP-RP-SPR		Projektant: Željko Vrkljan, mag.ing.el.		Mjerilo:	
Gradivina: FAKULTETA STROJARSTVA I BRODOGRADNJE, C.JELINA JUG		Funkcija: VENTILOKONVEKTOR		Projekt: Josip Bilić, mag.ing.el.		Datum: studeni '18	
Nabla d.o.o. pridonosi prava korištenja i umnožavanja ovog dokumenta. Investitor ima pravo isti koristiti samo za navedenu građevinu u skladu s Ugovorom.		RDG 160KN VENTILOKONVEKTOR		Revizija: 5		Prilog:	
		Piščine 10, Podstrana		T.D. 22/18 E		List	
		NABLA d.o.o.				40	

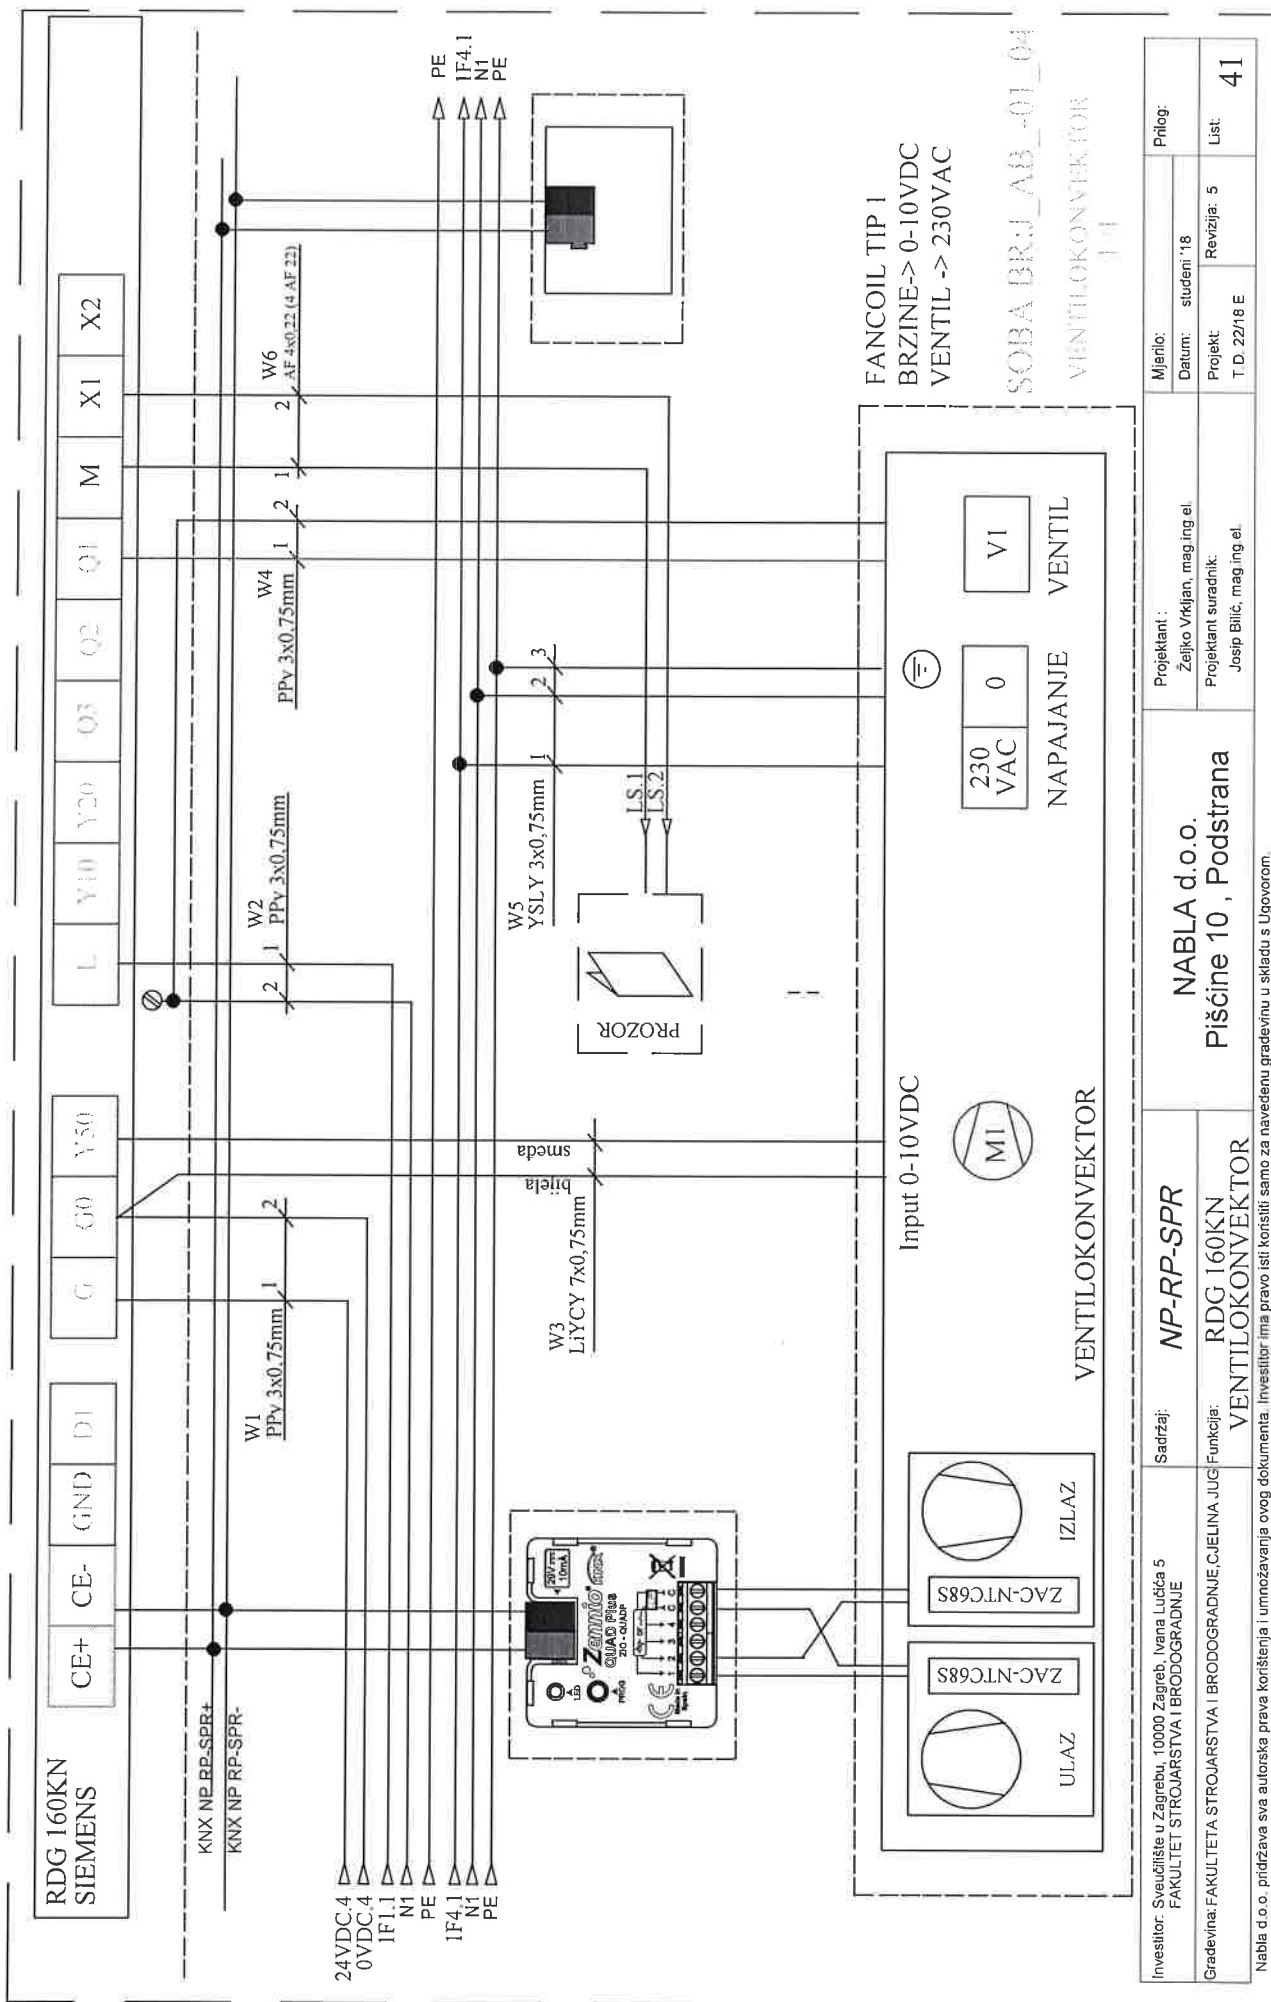




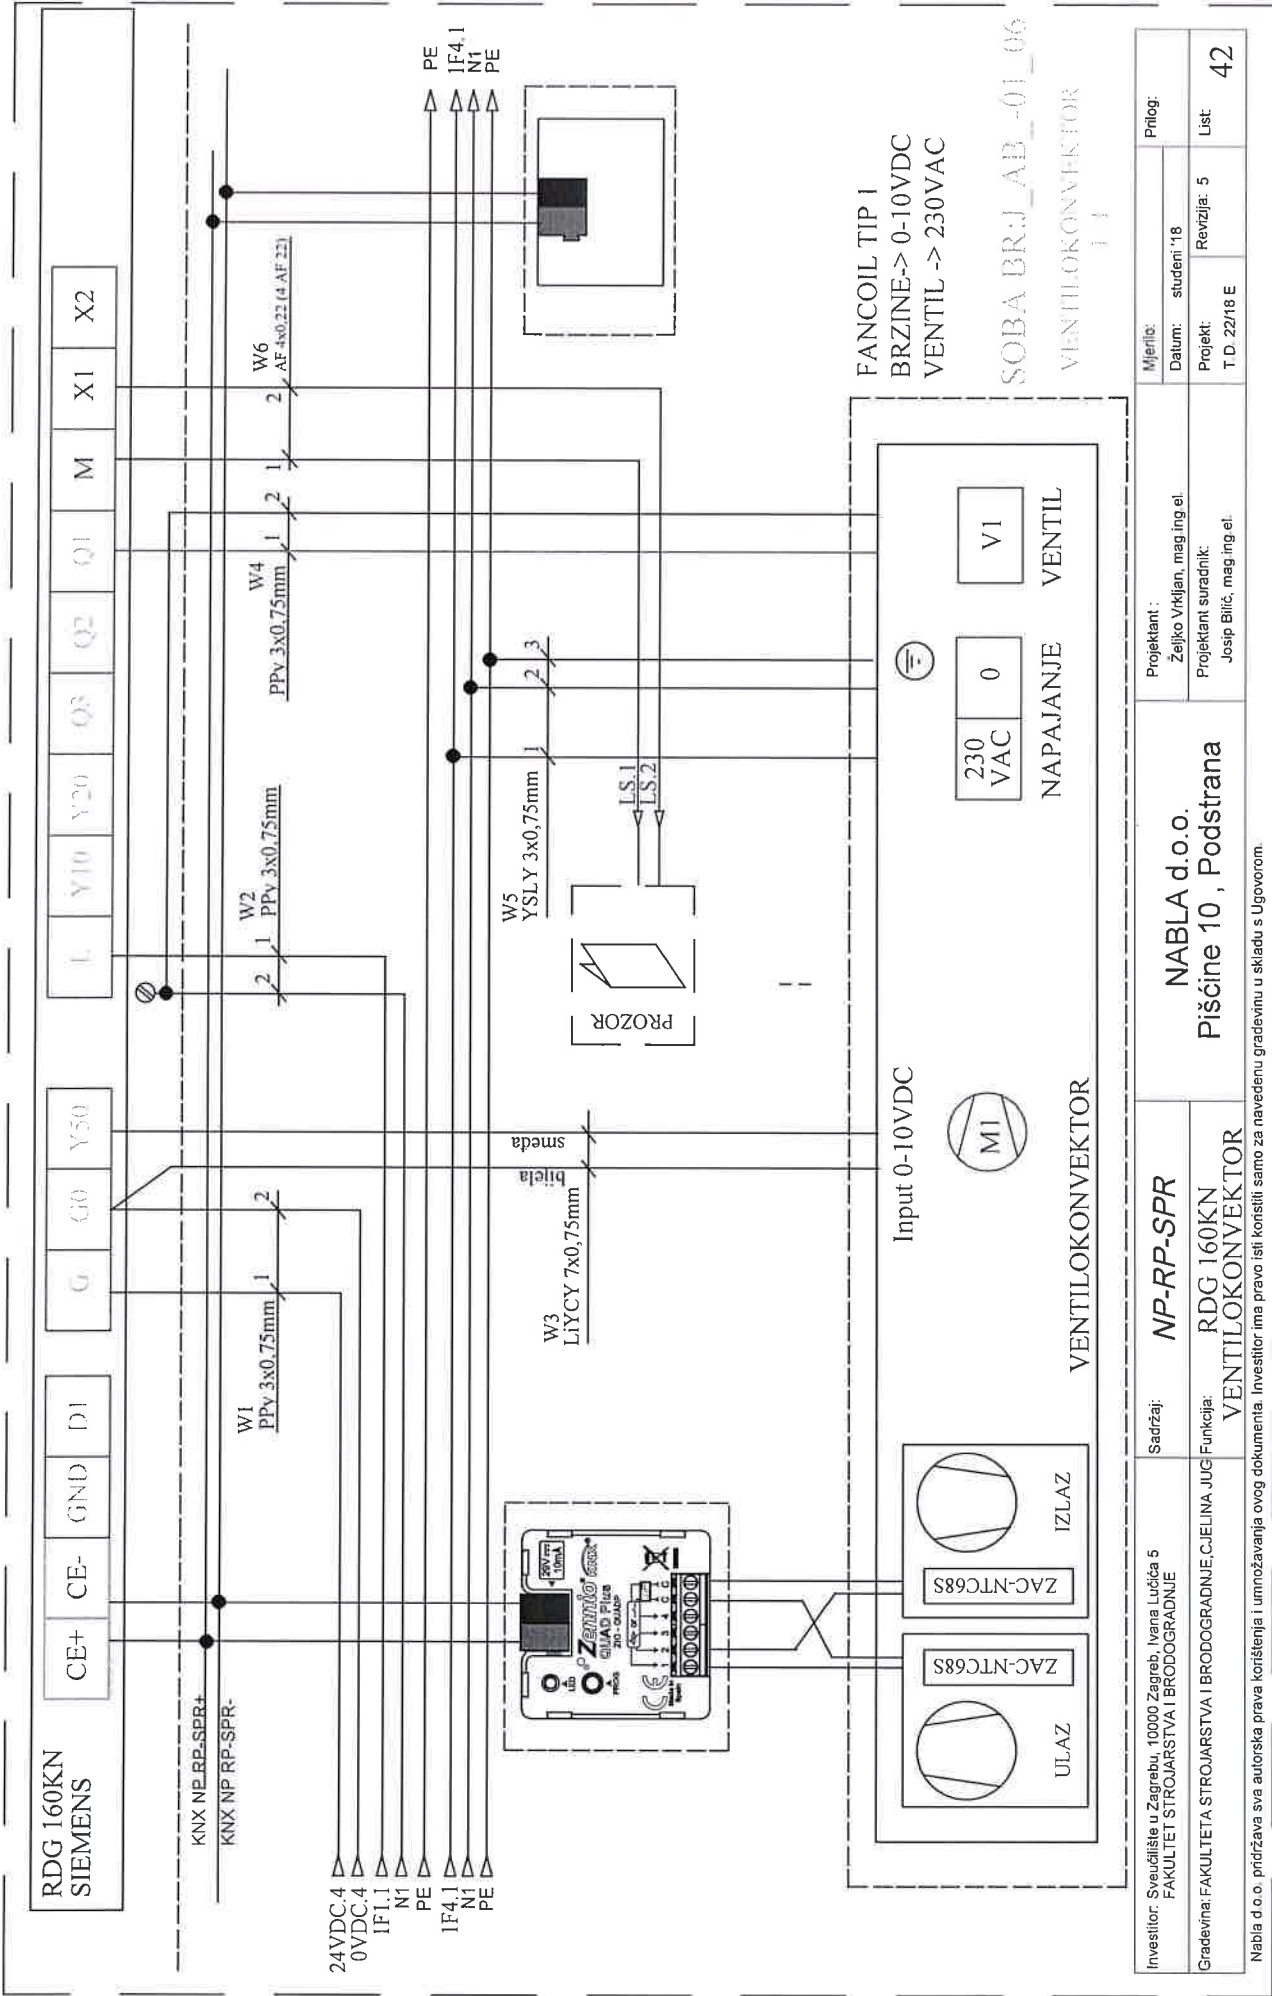

Investitor: Sveučilište u Zagrebu, 10000 Zagreb, Ivana Lučića 5 FAKULTET STROJARSTVA I BRODOGRADNJE	Sadržaj: NP-RP-SPR	Projektant: Željko Vrkljan, mag.ing.el.		Mjerilo:	Prilog:
		NABLA d.o.o. Pišćine 10, Podstrana		Datum: studeni '18	
Gradovna: FAKULTETA STROJARSTVA I BRODOGRADNJE, CIJELINA JUG VENTILOKONVEKTOR	Funkcija: RDG 160KN VENTILOKONVEKTOR	Projektant suradnik: Josip Bilić, mag.ing.el.		Projekt: T D 22/18 E	List 42
		Investitor ima pravo isti koristiti samo za navedenu građevinu u skladu s Ugovorom.		Revizija: 5	



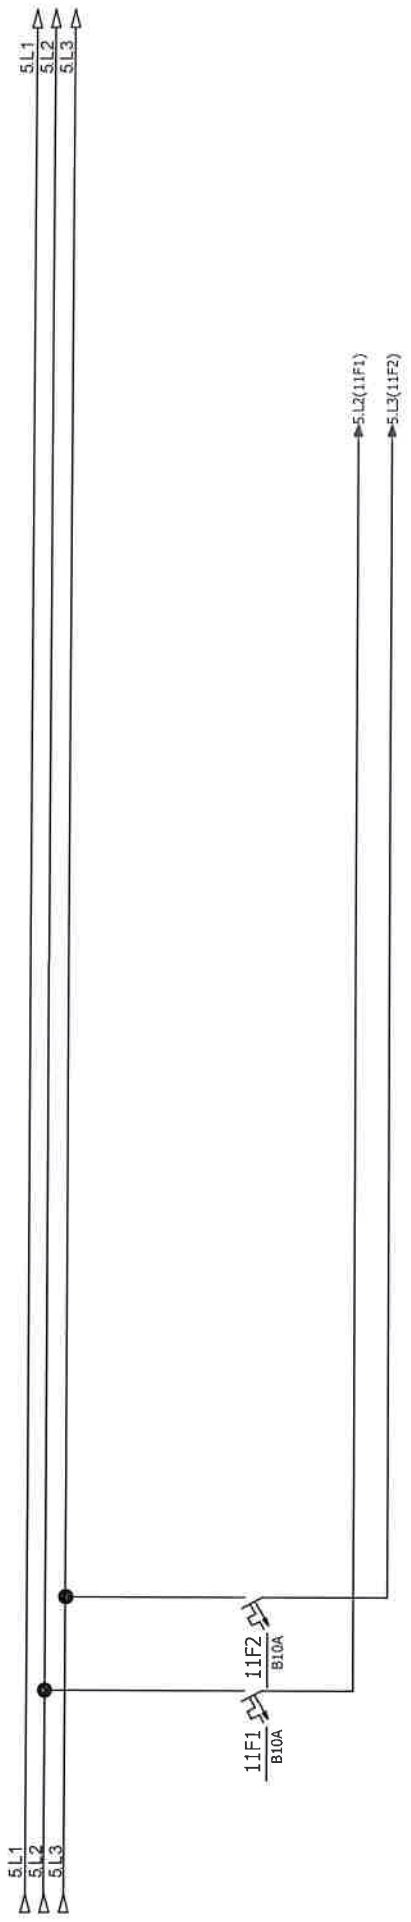

Investitor:	Fakultet strojarstva i brodogradnje, Ivana Lucića 5, 10000 Zagreb	Sadržaj:	NP-RP-SPR	NABLA d.o.o.	Projektant :	ZOP:	32/18-JUG-GP	Prilog:	
						Željko Vrdjkan, mag.ing.el.	Datum:		student '18
Gradivnik:	Fakultet strojarstva i brodogradnje, CIEI INA JUG	Funkcija:	KNX komponente		Pisćine 10, Podstrana	Projektant suradnik:	Projekt:	TD 22/18 E	Rev 5
43									


Naba d.o.o. pruzava svo autorstva prava koristenja i umnozavanja ovog dokumenta. Investitor ima pravo sili koristiti samo za navedenu gradjevnu u skladu s Ugovorom.

KNX NP RP-SPR+  
KNX NP RP-SPR-



SA/S 8.16.2.1

1.4.11 ABB

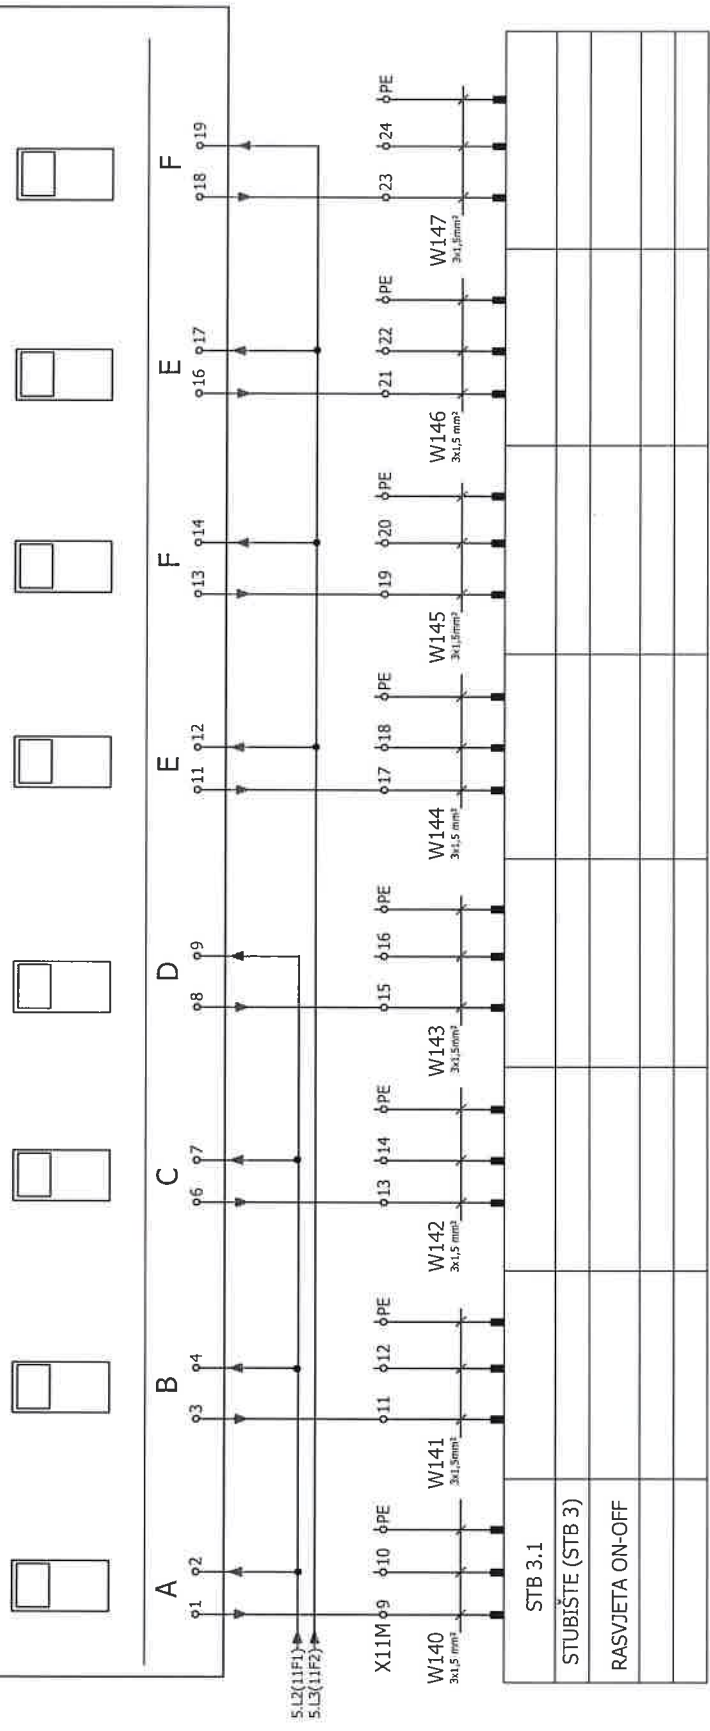


Investitor:	Fakultet strojarstva i brodogradnje, Ivana Lučića 5, 10000 Zagreb	Sadržaj:	NP-RP-SPR	NABLA d.o.o.		ZOP:	32/18-JUG-GP		Page:
							Detun:	studeni '18	
Gradivnik:	Fakultet strojarstva i brodogradnje, GJELINA JUG	Funkcija:		Pišćine 10, Podstrana		Projekt:	TD 22/18 E	Rev 5	List:

Nabla d.o.o. podružna sva autorska prava korištenja i umnožavanja ovog dokumenta. Investitor ima pravo isti koristiti samo za navedenu građevinu u skladu s Ugovorom.

# NP-RP-31


Investitor: Fakultet strojarstva i brodogradnje, Ivana Lucića 5, 10000 Zagreb	Sadržaj: <b>+NP-RP-31-FSB(M)</b>	NABLA d.o.o. Pisćine 10, Podstrana	Projektant: Željko Vikić, mag.ing.el. Projektant suradnik:	ZOP: 32/18-JUG-GP	Prilog:
				Datum: studeni '18	
Gradivnik: Fakultet strojarstva i brodogradnje, GJELINA JUG	Funkcija:			Projekat: TD 22/18 E	Let: 1

Nabla d.o.o. pridržava sva autorska prava korištenja i umnožavanja ovog dokumenta. Investitor ima pravo isti koristiti samo za navedeni građevinski u skladu s Ugovorom.

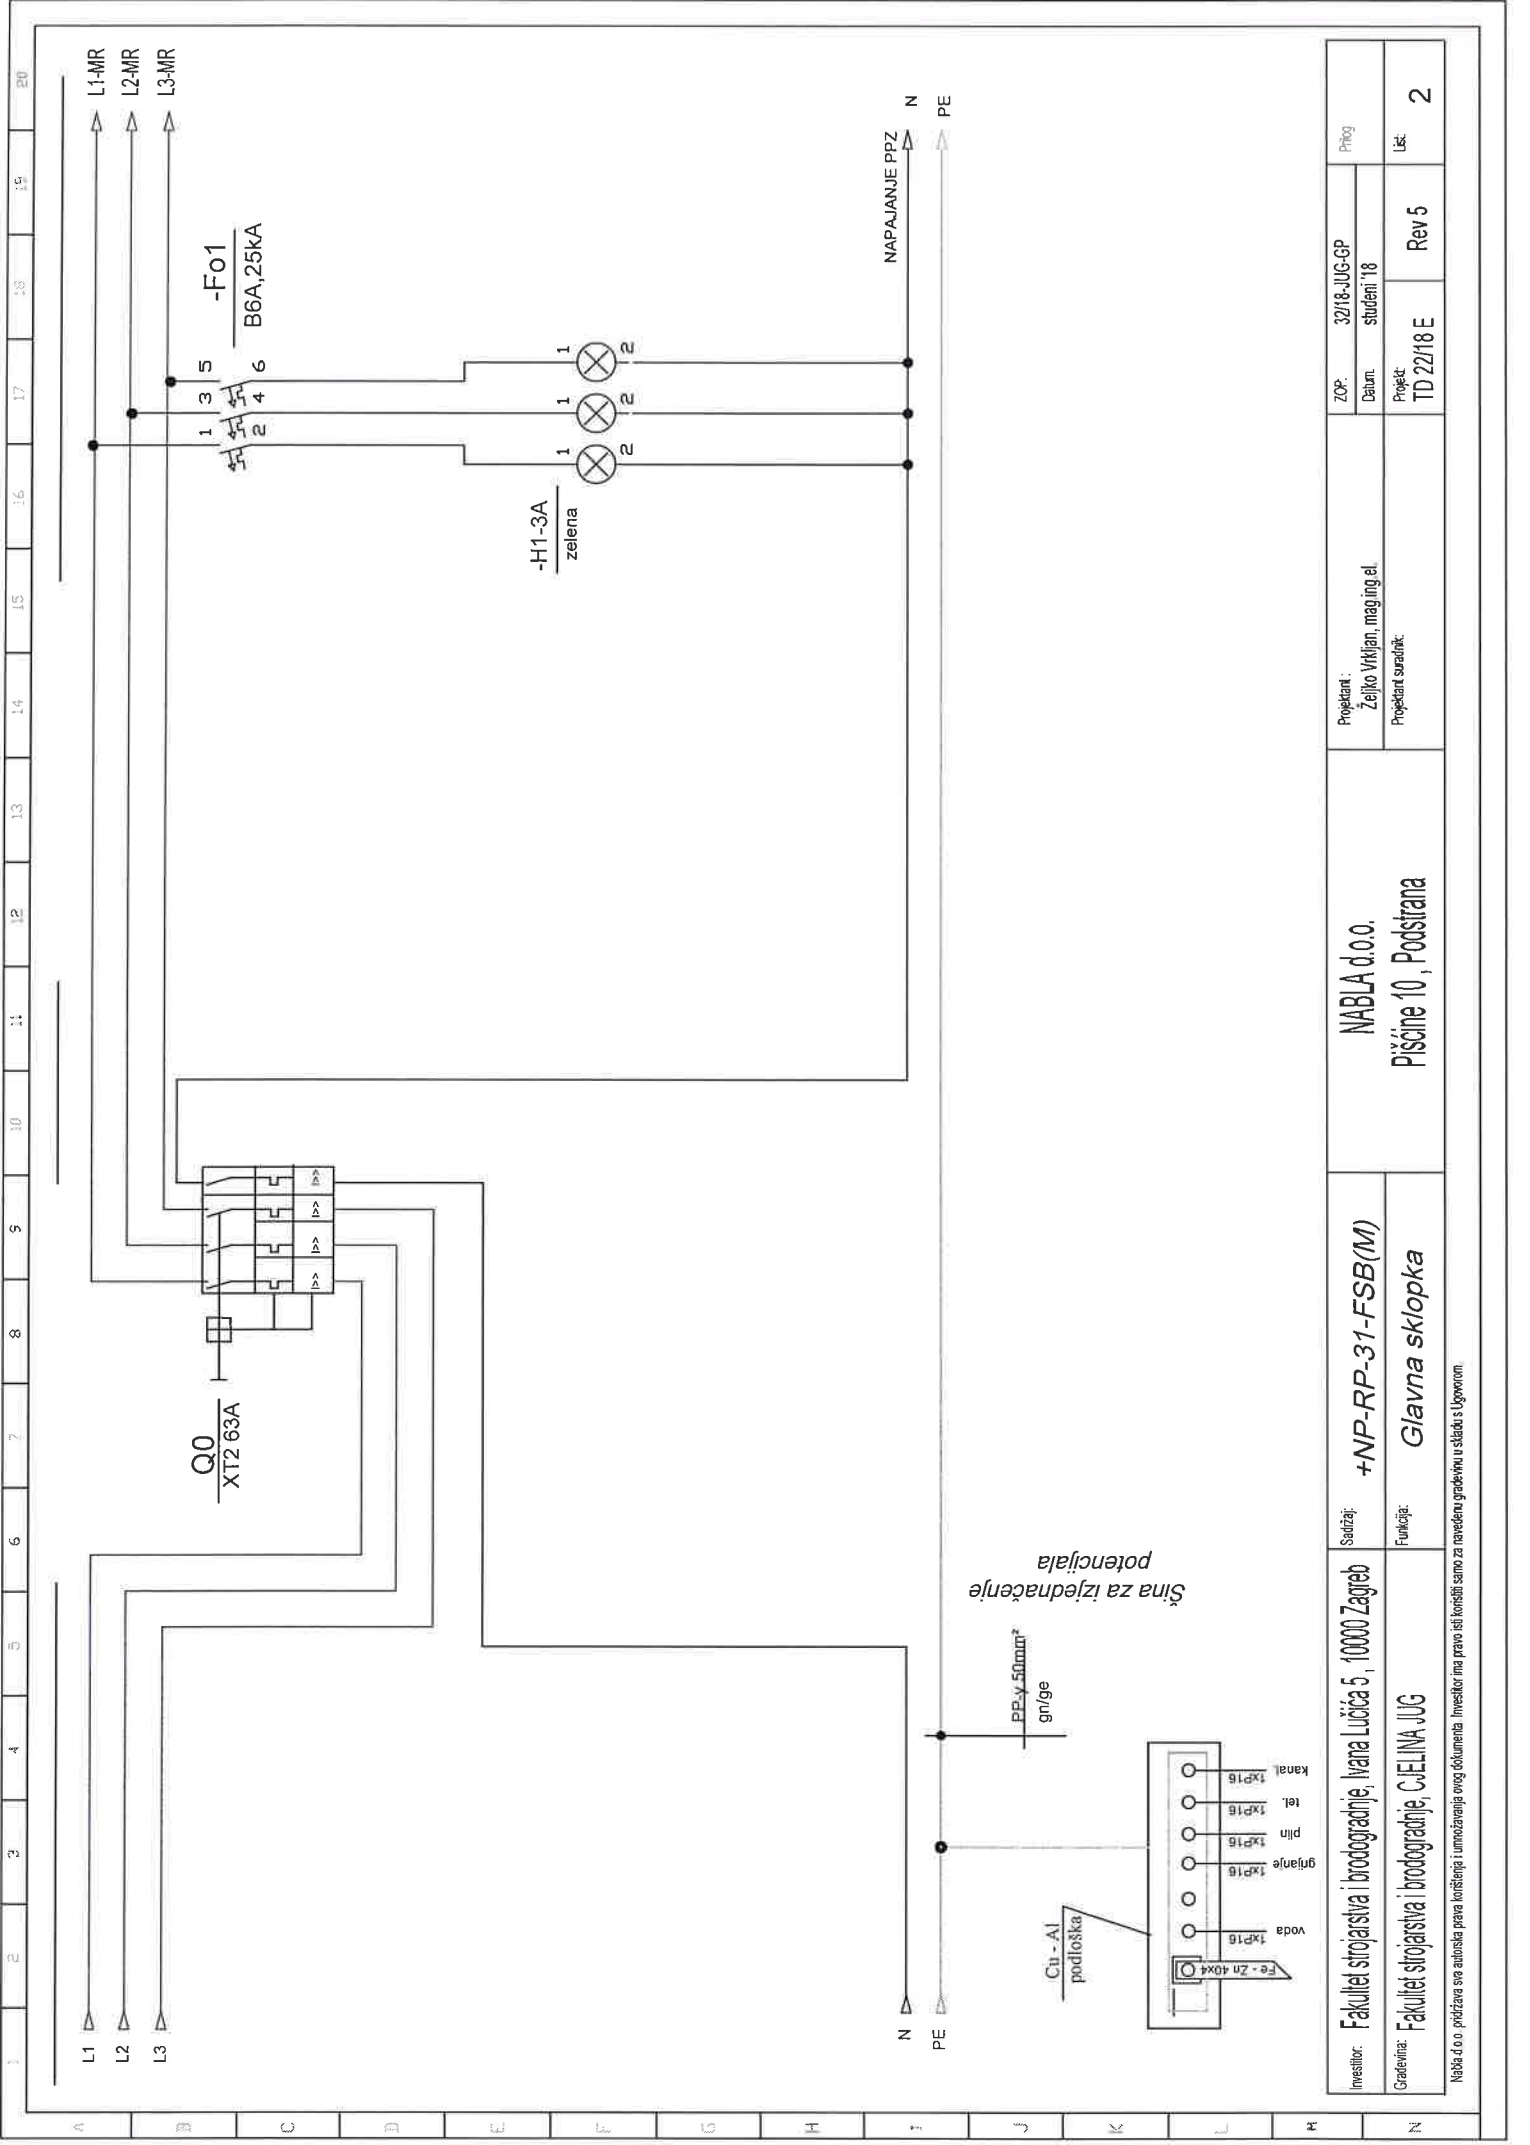


Investitor:	Fakultet strojarstva i brodogradnje, Ivana Lucića 5, 10000 Zagreb	Sadržaj:	+NP-RP-31-FSB(M)	NABLA d.o.o.	Projekant :		ZOP:	Prilog
					Zeljko Vrtljan, maging el.		student '18	
Gradivnik:	Fakultet strojarstva i brodogradnje, CIELENA JUG	Funkcija:	Glavna sklopka	Pišćine 10, Podstrana	Projekant suradnik:		Projek:	Lst.
							TD 22/18 E	
2								

Nabla d.o.o. priznava sve autorske prava korištenja i umnožavanja ovog dokumenta. Investitor ima pravo isključivo korištenja u skladu s Ugovorom.

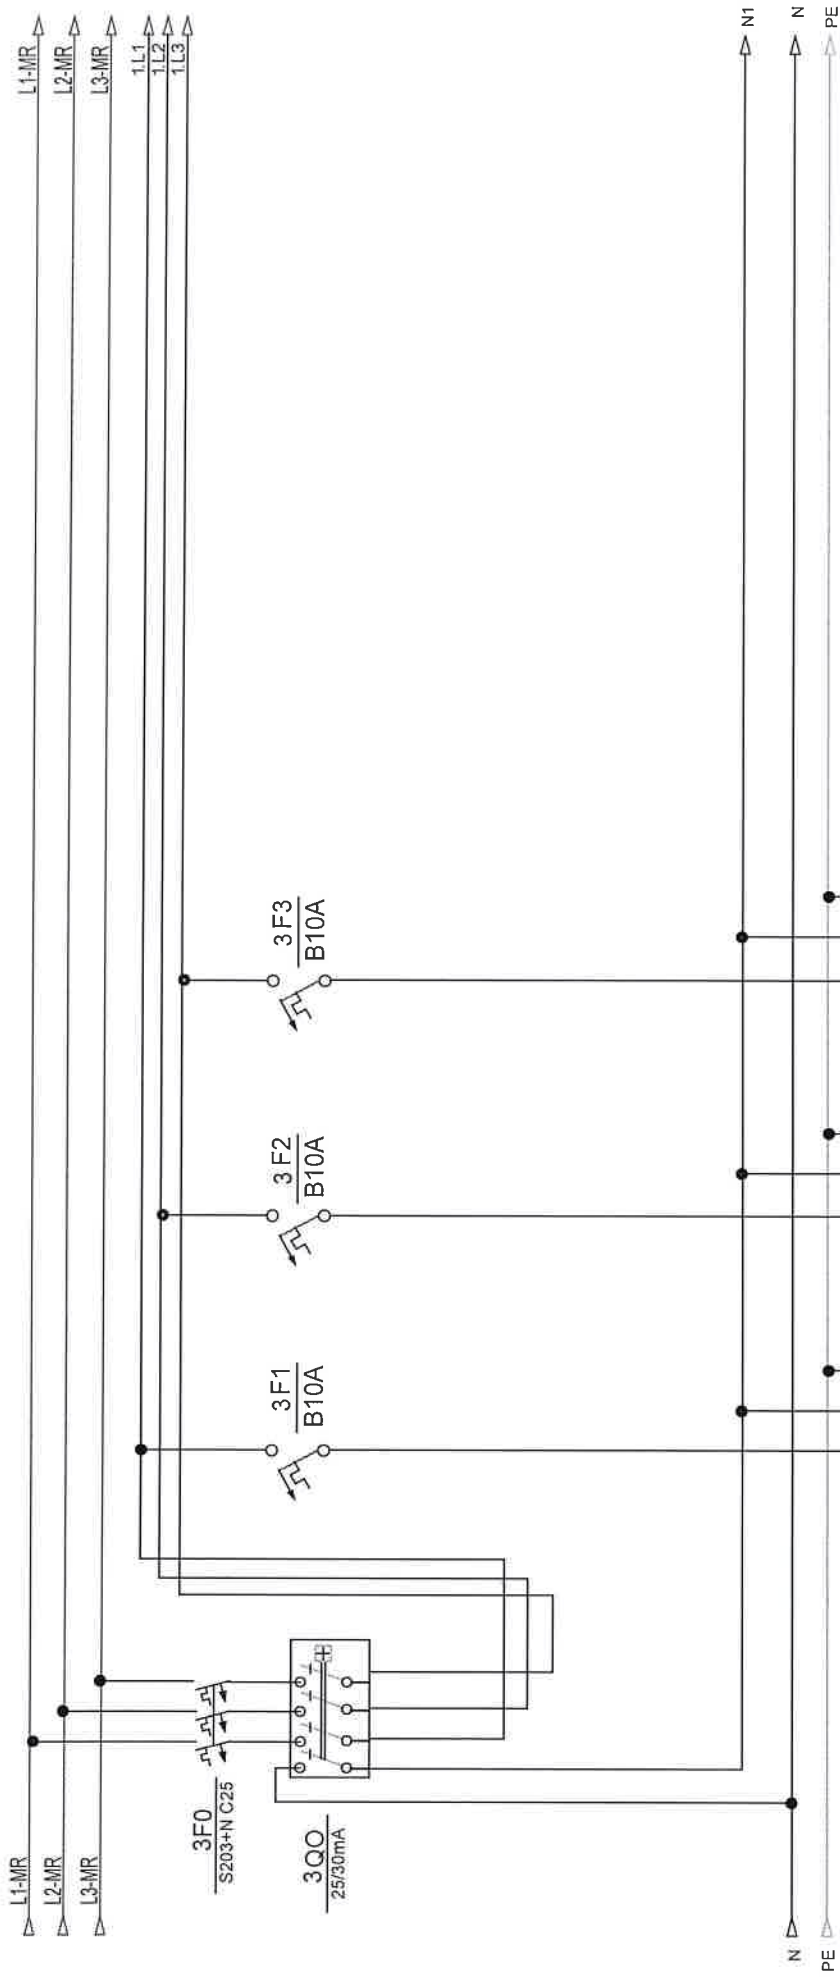


opis	rasvjeta kabinet	rezerva	rezerva
snaga	(14Wx2)		
dimenzija kabela	NYM 3x1,5 mm2		
oznaka strujnog kruga	I		
snaga			
etaža			

Investitor:	Fakultet strojarstva i brodogradnje, Ivana Lučića 5, 10000 Zagreb	Sadržaj:	+NP-RP-31-FSB(M)	NABLA d.o.o.	Projektant :		ZOP:	32/18-JUG-GP	Prog
					Željko Vukljan, mag.ing.el.		Datum:	studenj '18	
Gradivnik:	Fakultet strojarstva i brodogradnje, CjELINA JUG	Funkcija:		Pisćine 10, Podstrana	Projektant suradnik:		Rev 5		3
							TD 22/18 E		

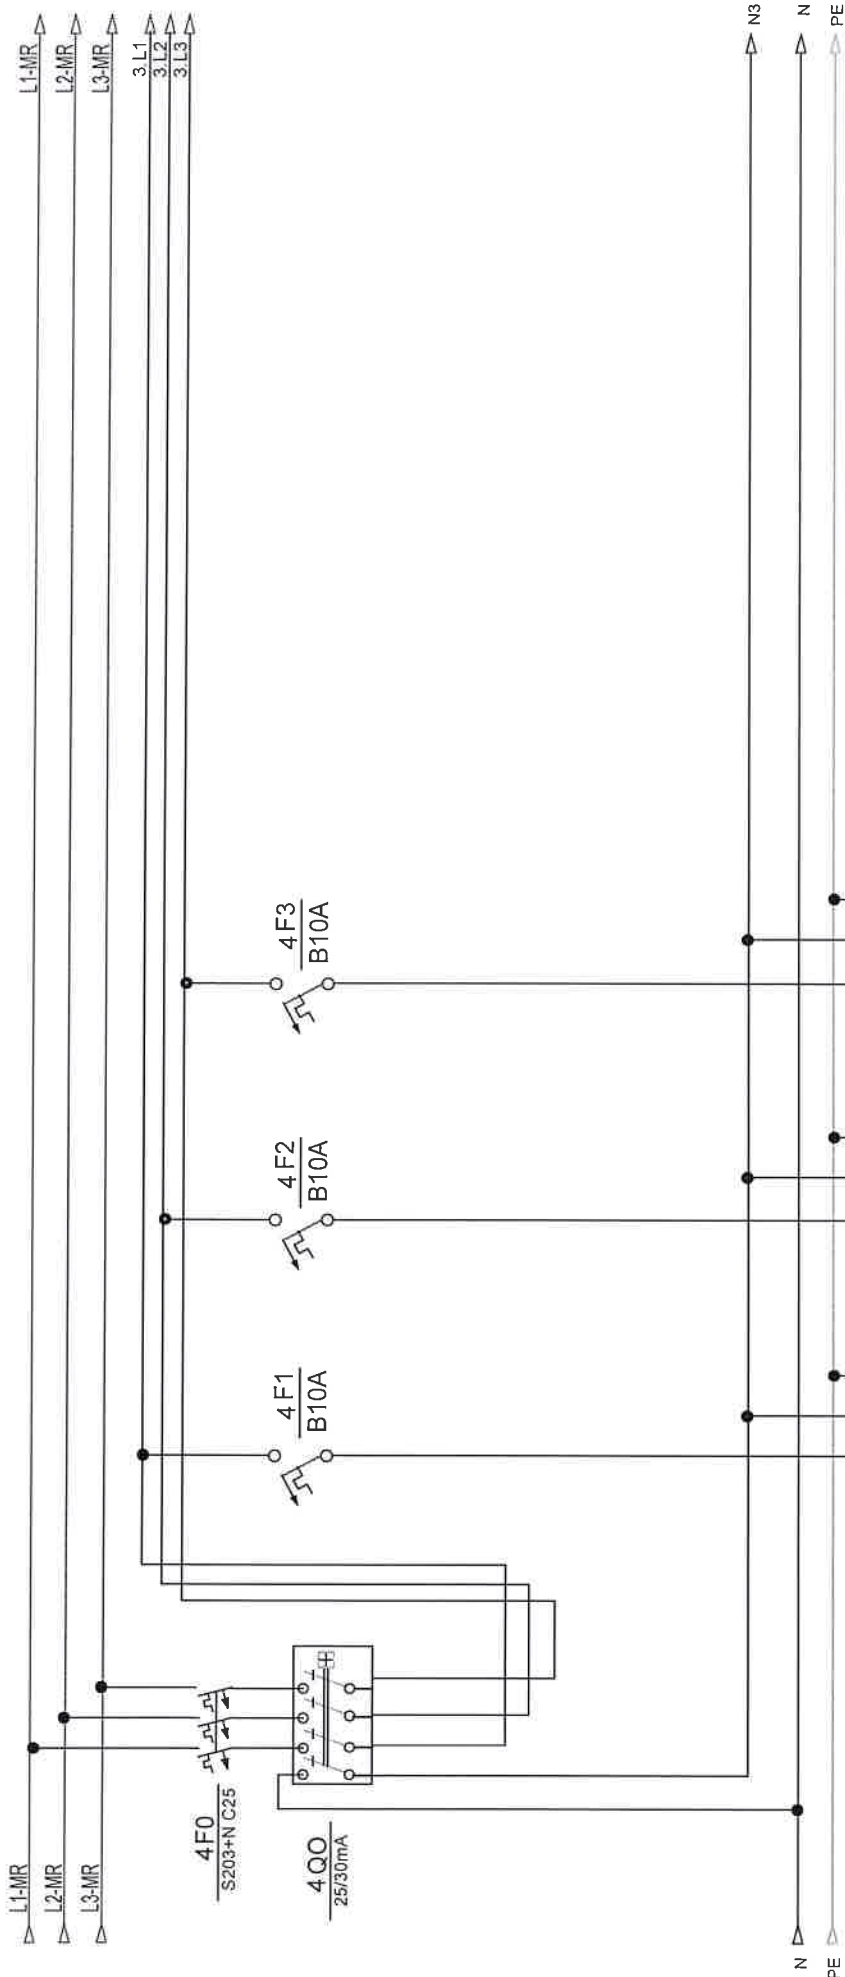


opis	rasvjeta kabinet	rezerva	rezerva	rezerva
snaga	(14Wx6)			
dimenzija kabela	NYM 3x1,5 mm2			
oznaka strujnog kruga	3			
snaga				
etaža				

Investitor:	Fakultet strojarstva i brodogradnje, Ivana Lučića 5, 10000 Zagreb	Sadržaj:	+NP-RP-31-FSB(M)		NABLA d.o.o.	Projektant : Željko Vrkijan, mag.ing.el.	ZOP:	32/18-JUG-GP	Prig	
							Datum	student '18		
Gradivnik:	Fakultet strojarstva i brodogradnje, CJELENA JUG	Funkcija:			Pisćine 10, Podstrana	Projektant suradnik:	Projekt:	TD 22/18 E	Rev 5	Lst: 4

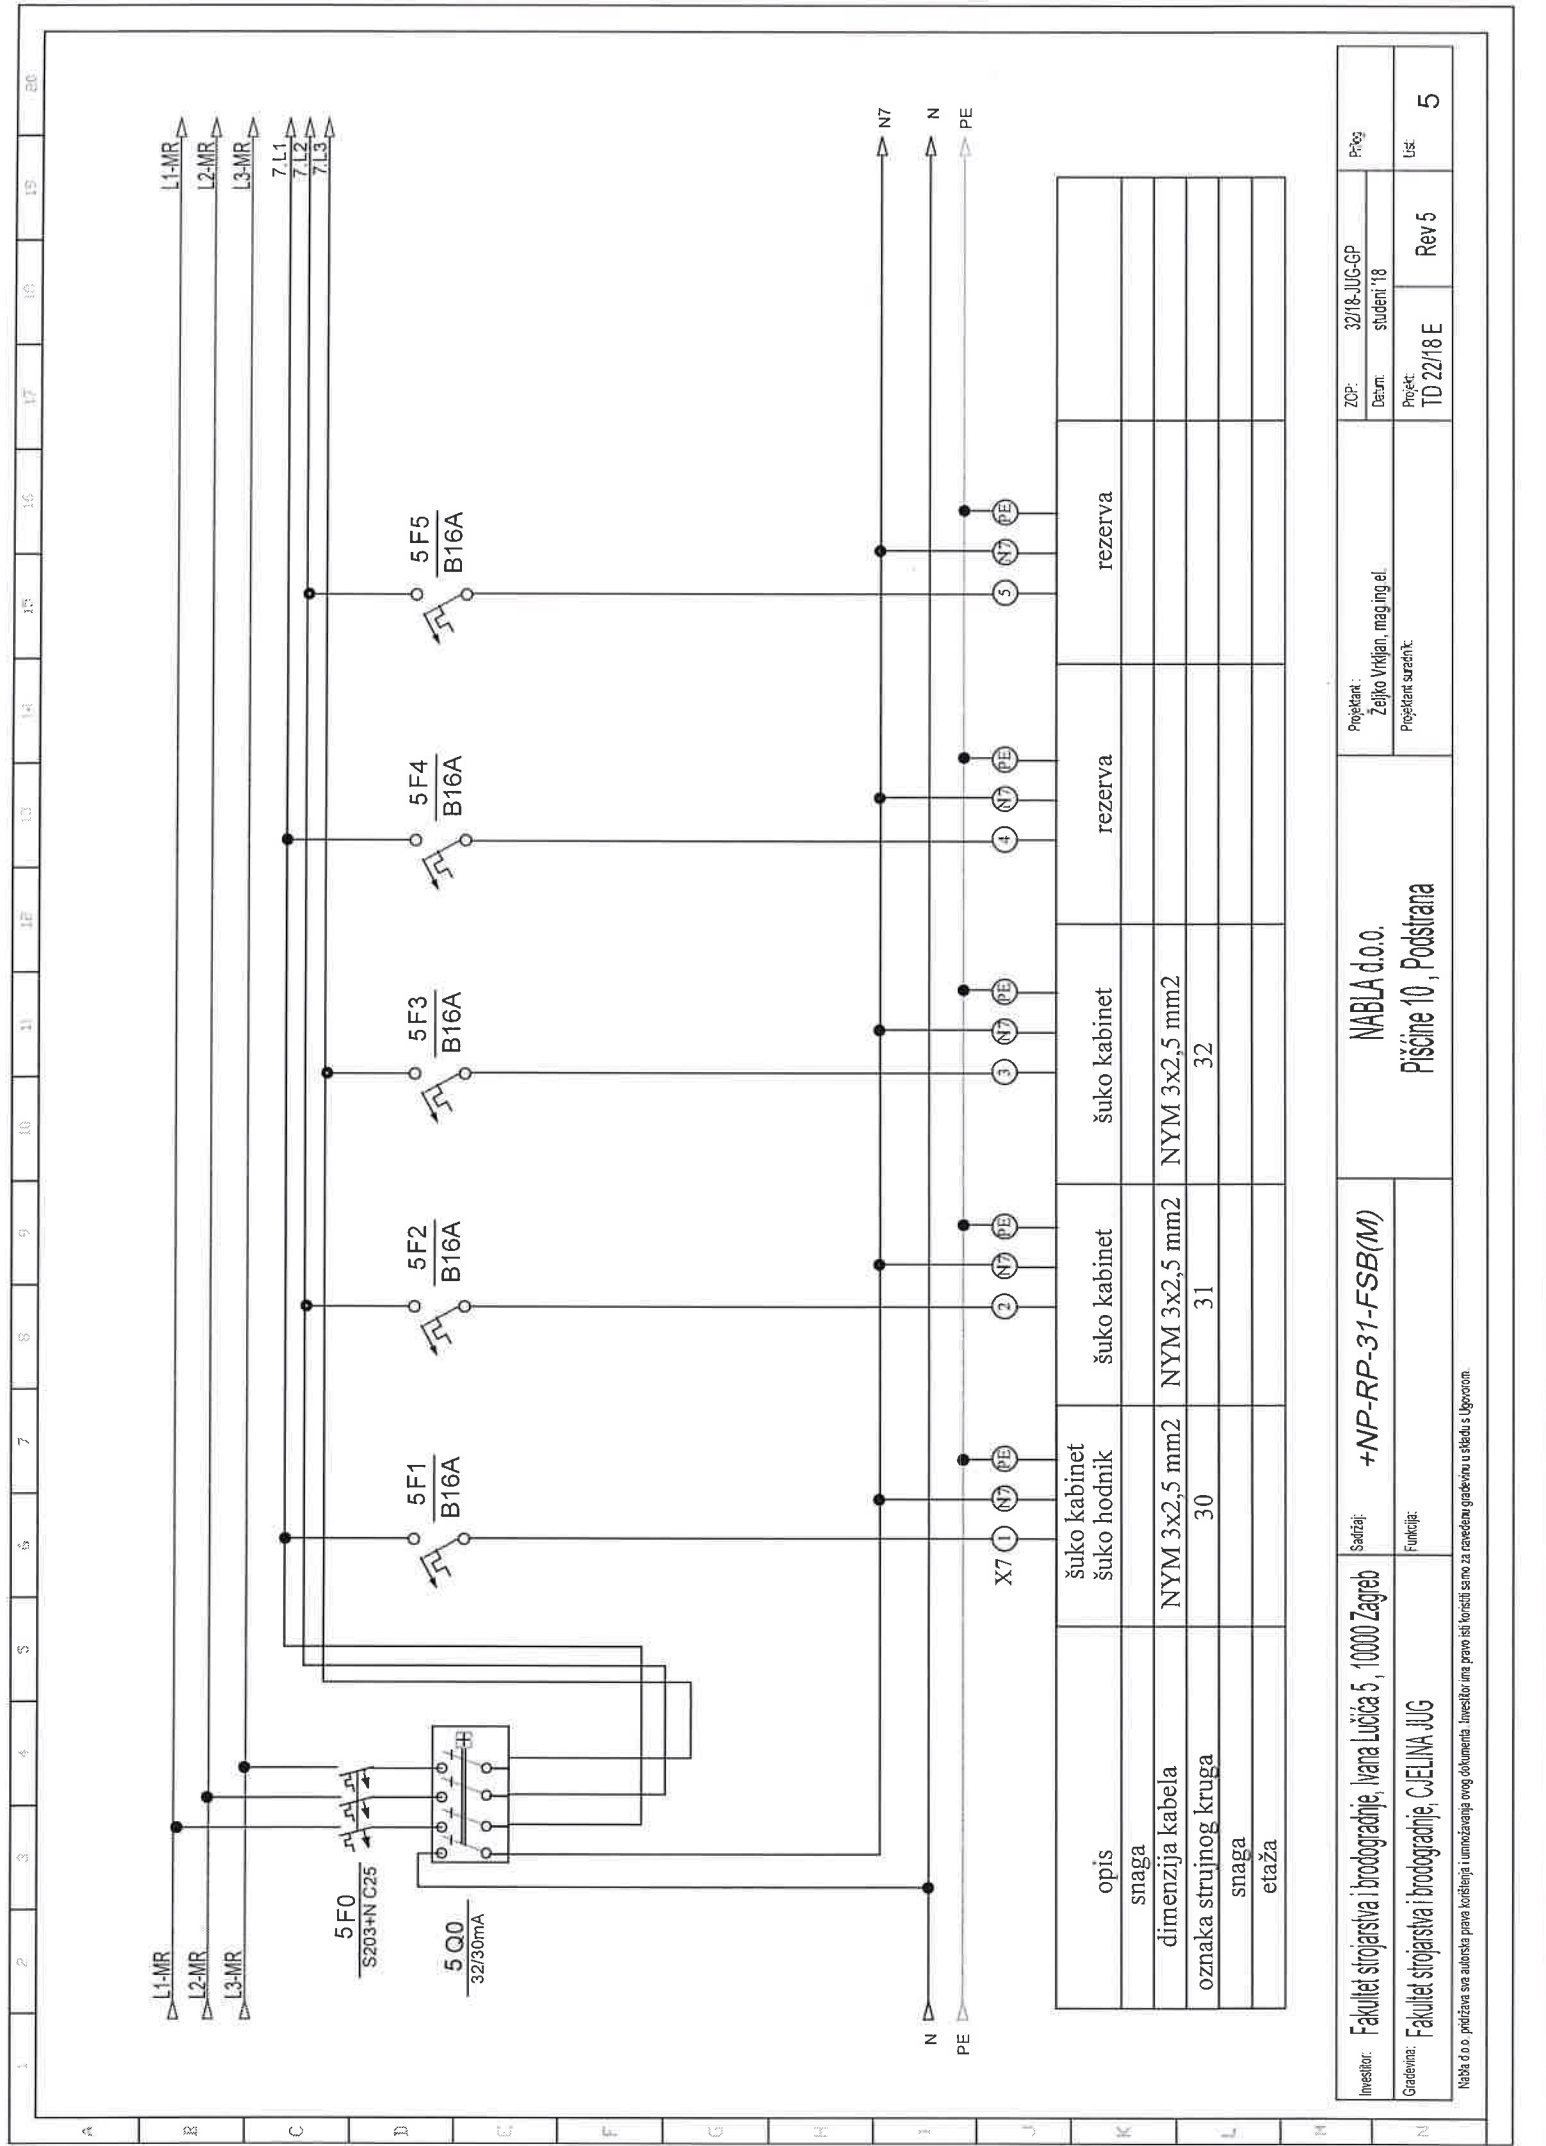


Nabla d.o.o. pridržava sva autorska prava korištenja ovog dokumenta. Invektor ima pravo isti koristiti samo za navedenu građevinu u skladu s Ugovorom.



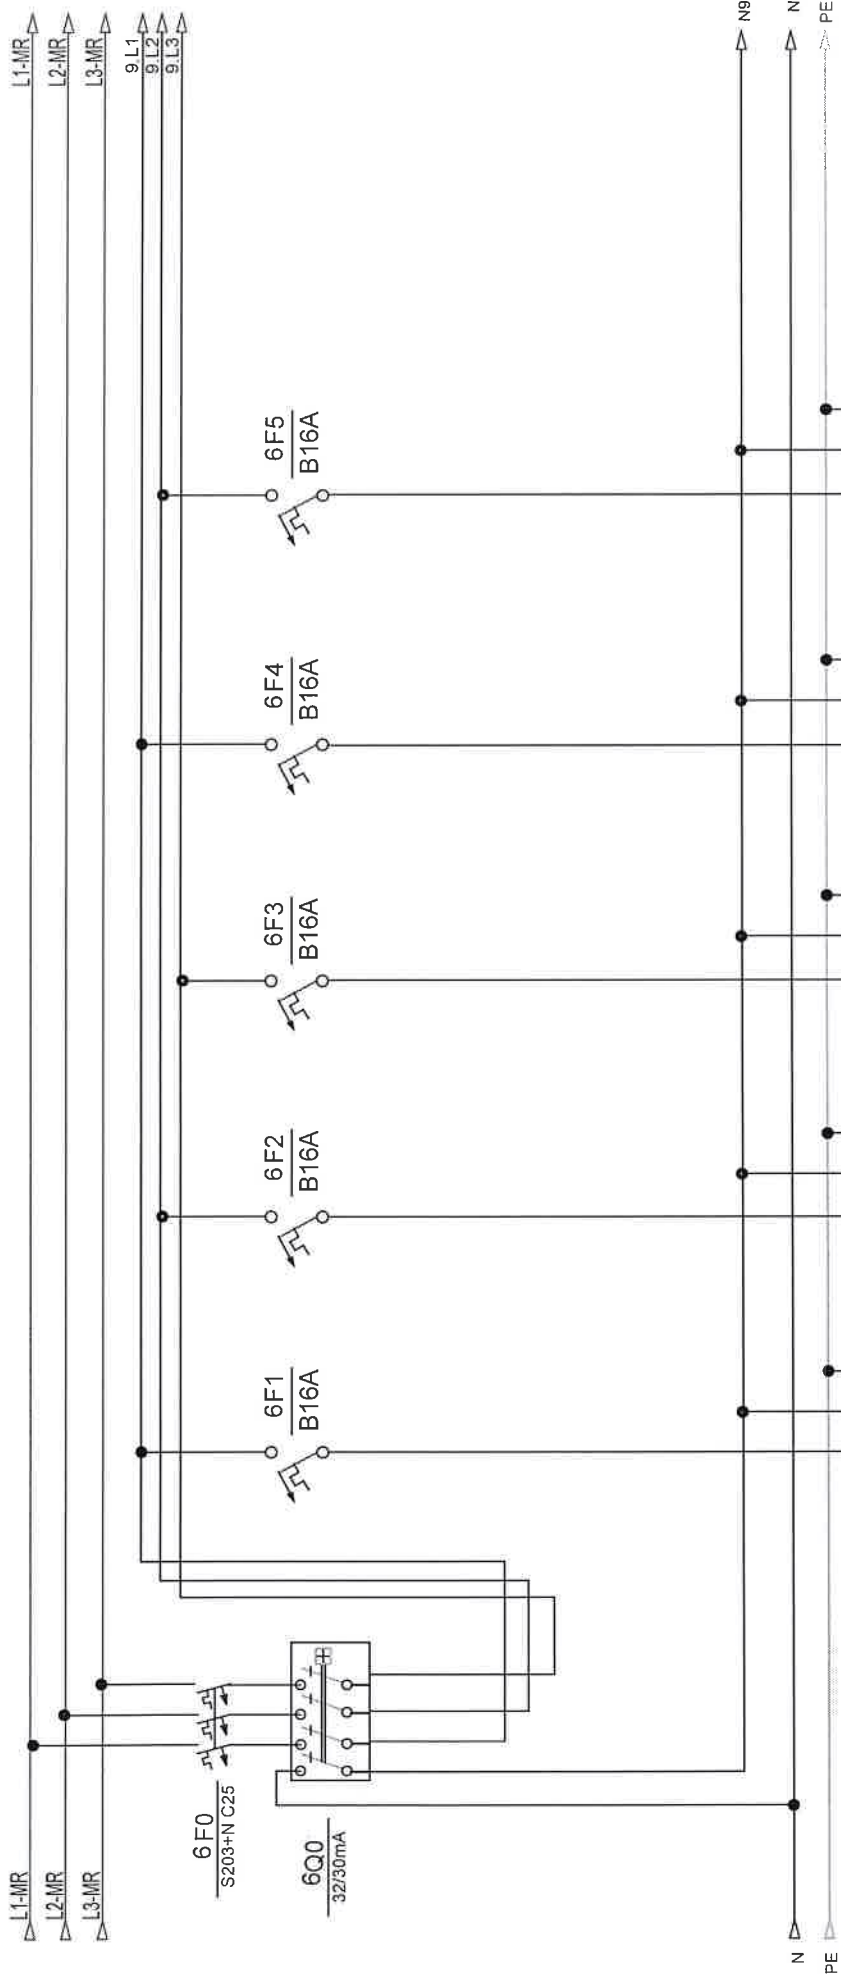

opis	šuko kabinet	šuko kabinet	šuko kabinet	rezerva	rezerva
snaga					
dimenzija kabela	NYM 3x2,5 mm2	NYM 3x2,5 mm2	NYM 3x2,5 mm2		
oznaka strujnog kruga	36	37	38		
snaga					
etaža					


Investitor:	Fakultet strojarstva i brodogradnje, Ivana Lučića 5, 10000 Zagreb	Sadržaj:	+NP-RP-31-FSB(M)	NABLA d.o.o.		Projektant: Željko Vrtkjan, mag.ing.el.		ZOP:	32/18-JUG-GP	Prilog	
								Defin	student '18		
Građevina:	Fakultet strojarstva i brodogradnje, CJEJINA JUG	Funkcija:		Pišćine 10, Podstrana		Projektant suradnik:		Projekt	TD 22/18 E	Rev 5	
										Lst:	6

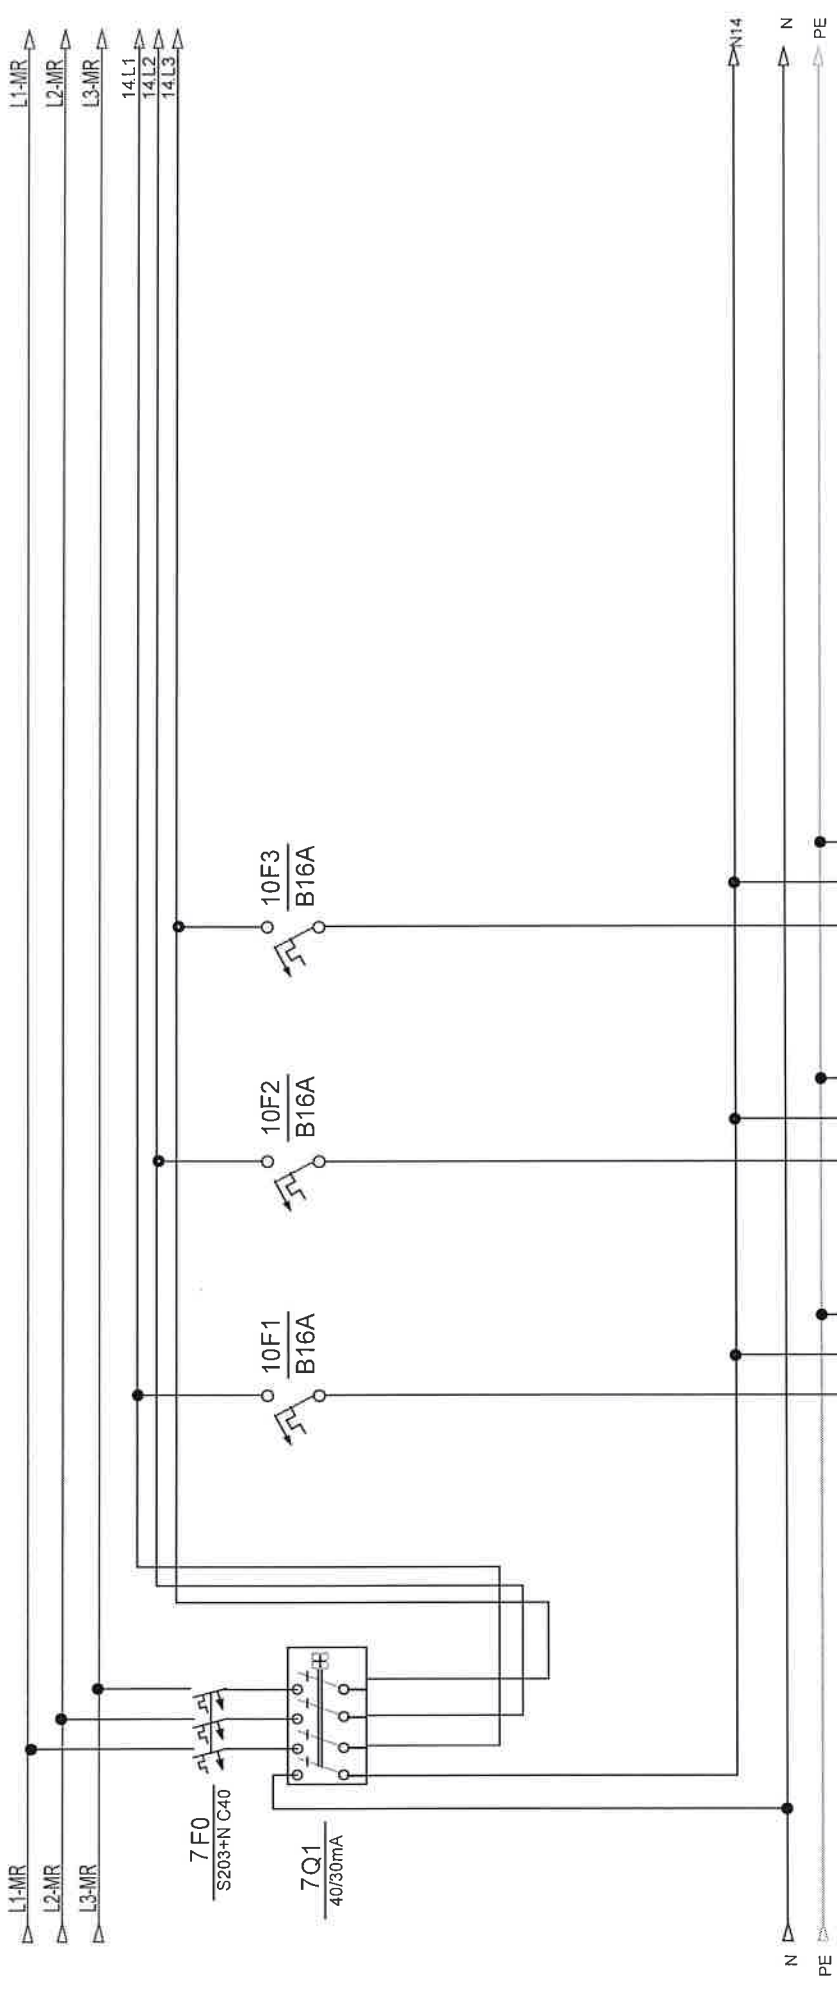

opis	šuko laboratorij	šuko laboratorij	šuko laboratorij	
snaga				
dimenzija kabla	NYM 3x2,5 mm2	NYM 3x2,5 mm2	NYM 3x2,5 mm2	
oznaka strujnog kruga	39	40	41	
snaga				
etaža				

Investitor:	Fakultet strojarstva i brodogradnje, Ivana Lučića 5, 10000 Zagreb	Sadržaj:	+NP-RP-31-FSB(M)	Projektant:	ZOP:	Prilog:
					Datum:	
Građevinar:	Fakultet strojarstva i brodogradnje, C.ELINA JUG	Funkcija:		Projektant suradnik	Rev 5	Lst. 7

Naplać d.o.o. priznava sva autorska prava korištenja i umnožavanja ovog dokumenta. Investitor ima pravo isti koristiti samo za navedenu građevinu u skladu s Ujedinom.

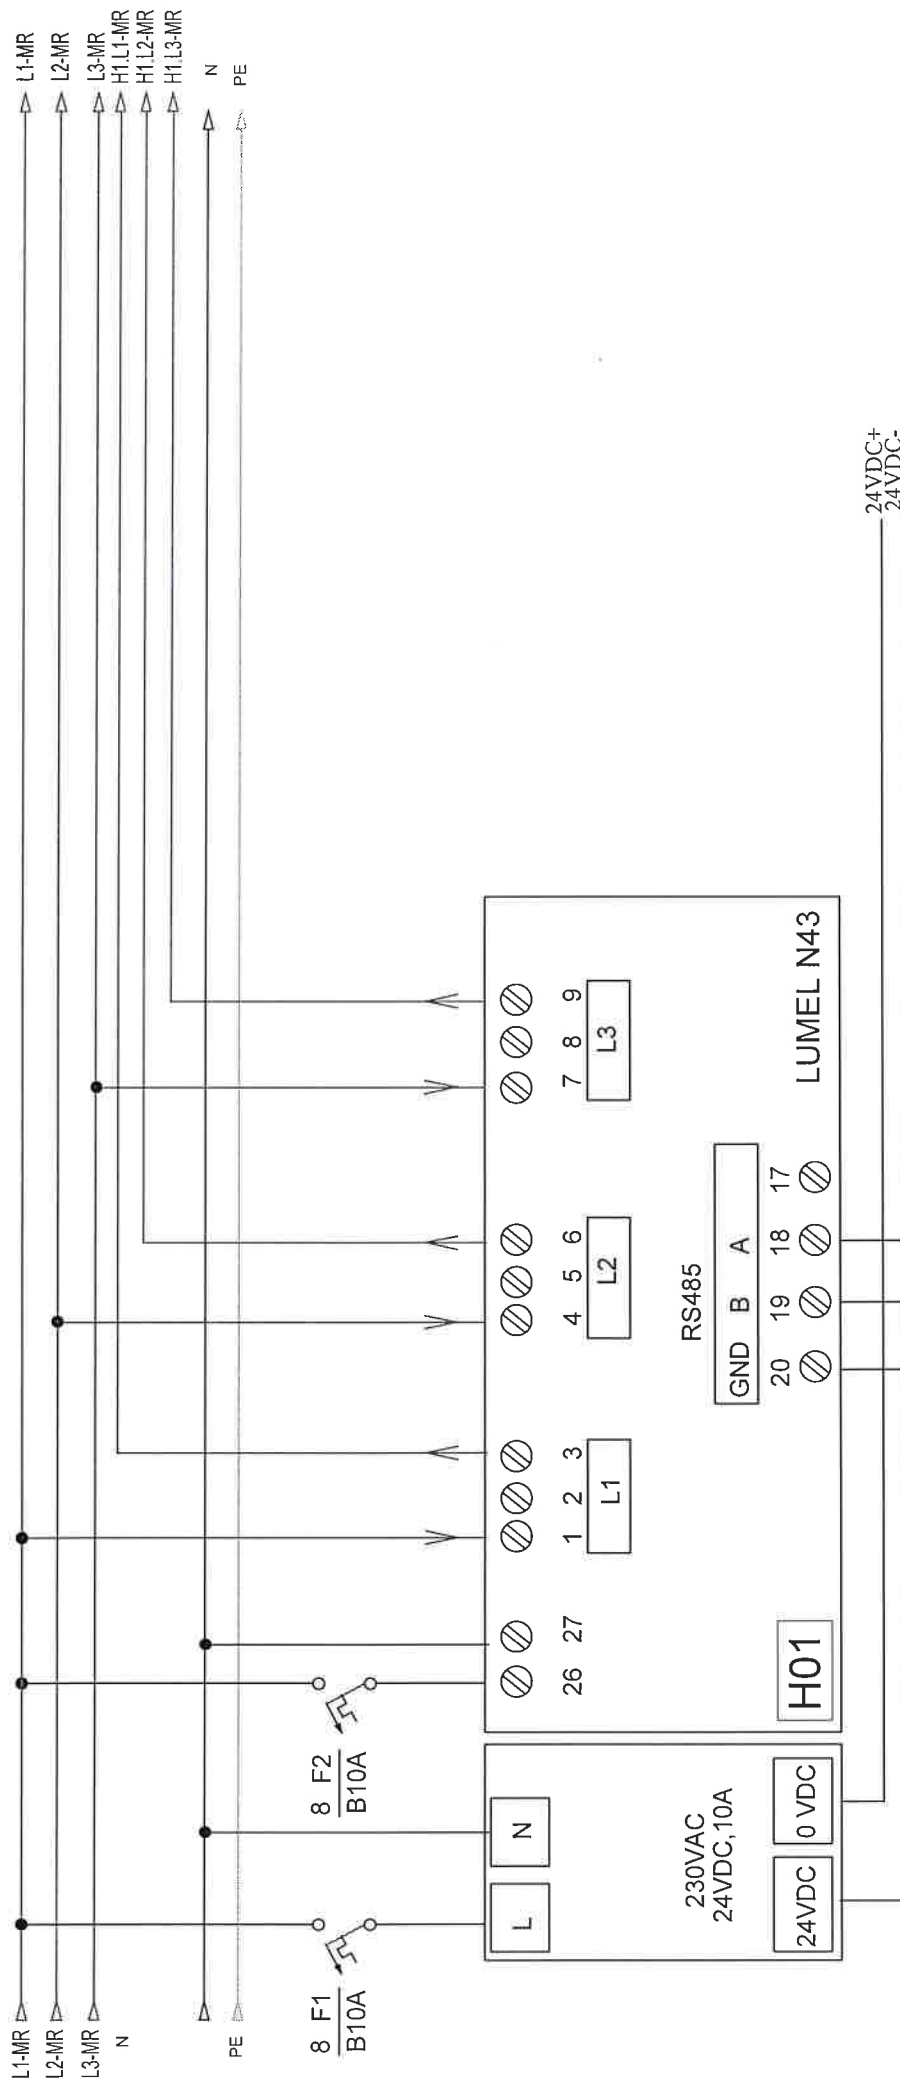

LABORATORIJ ZA  
ELEMENTE STROJEVA  
PROSTORIJA : J\_D\_-01\_09

Modbus\_2/GND  
Modbus\_2/B  
Modbus\_2/A

MJERENJE ENERGIJE


Investitor: Fakultet strojarstva i brodogradnje, Ivana Lucića 5, 10000 Zagreb	Sadržaj: +NP-RP-31-FSB(M)	NABLA d.o.o.  Pišćine 10, Podstrana	Projektant : Željko Vrkljan, mag.ing.el.		ZOP: 32/18-JUG-GP	Projek: Lst: 8
					Debitr: student '18	
Gradovinar: Fakultet strojarstva i brodogradnje, Cvetlina Jug	Funkcija:		Projektant suradnik:		Projekt: TD 22/18 E	Rev 5

Nabla d.o.o. pridržava sva autorska prava konšipiranja i umnožavanja ovog dokumenta. Investitor ima pravo isiti konšipirati samo za navedenu građevinu u skladu s Ugovorom.








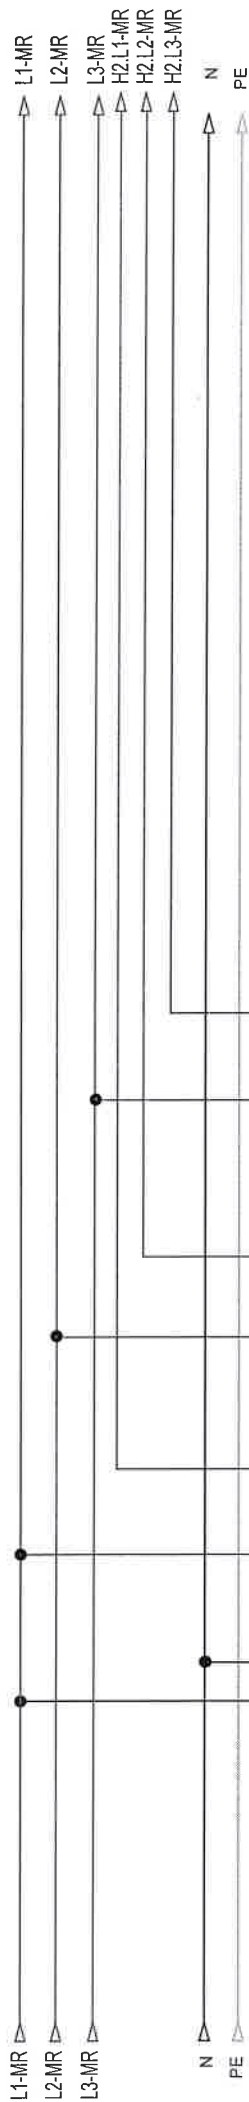

12 F1  
B10A

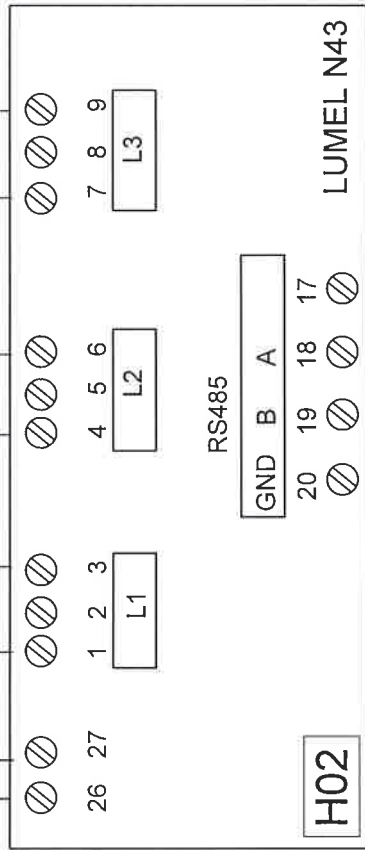

RS485

H02

LUMEL N43

24VDC+  
24VDC-


LABORATORIJ ZA  
ELEMENTE STROJEVA  
PROSTORIJA : J\_D\_-01\_11

Modbus\_2/GND  
Modbus\_2/B  
Modbus\_2/A

MJERENJE ENERGIJE

Investitor: Fakultet strojarstva i brodogradnje, Ivana Lucića 5, 10000 Zagreb	Sadržaj: +NP-RP-31-FSB(M)	NABLA d.o.o.	Projektant: Željko Vrkijan, mag.ing.el.		ZOP: 32/18-JUG-GP	Proj. log.
					Datum: student '18	
Građevina: Fakultet strojarstva i brodogradnje, CJEJLINA JUG	Funkcija:	Pisćine 10, Podstrana	Projektant suradnik:		Projekt: TD 22/18 E	List: 12
					Rev 5	



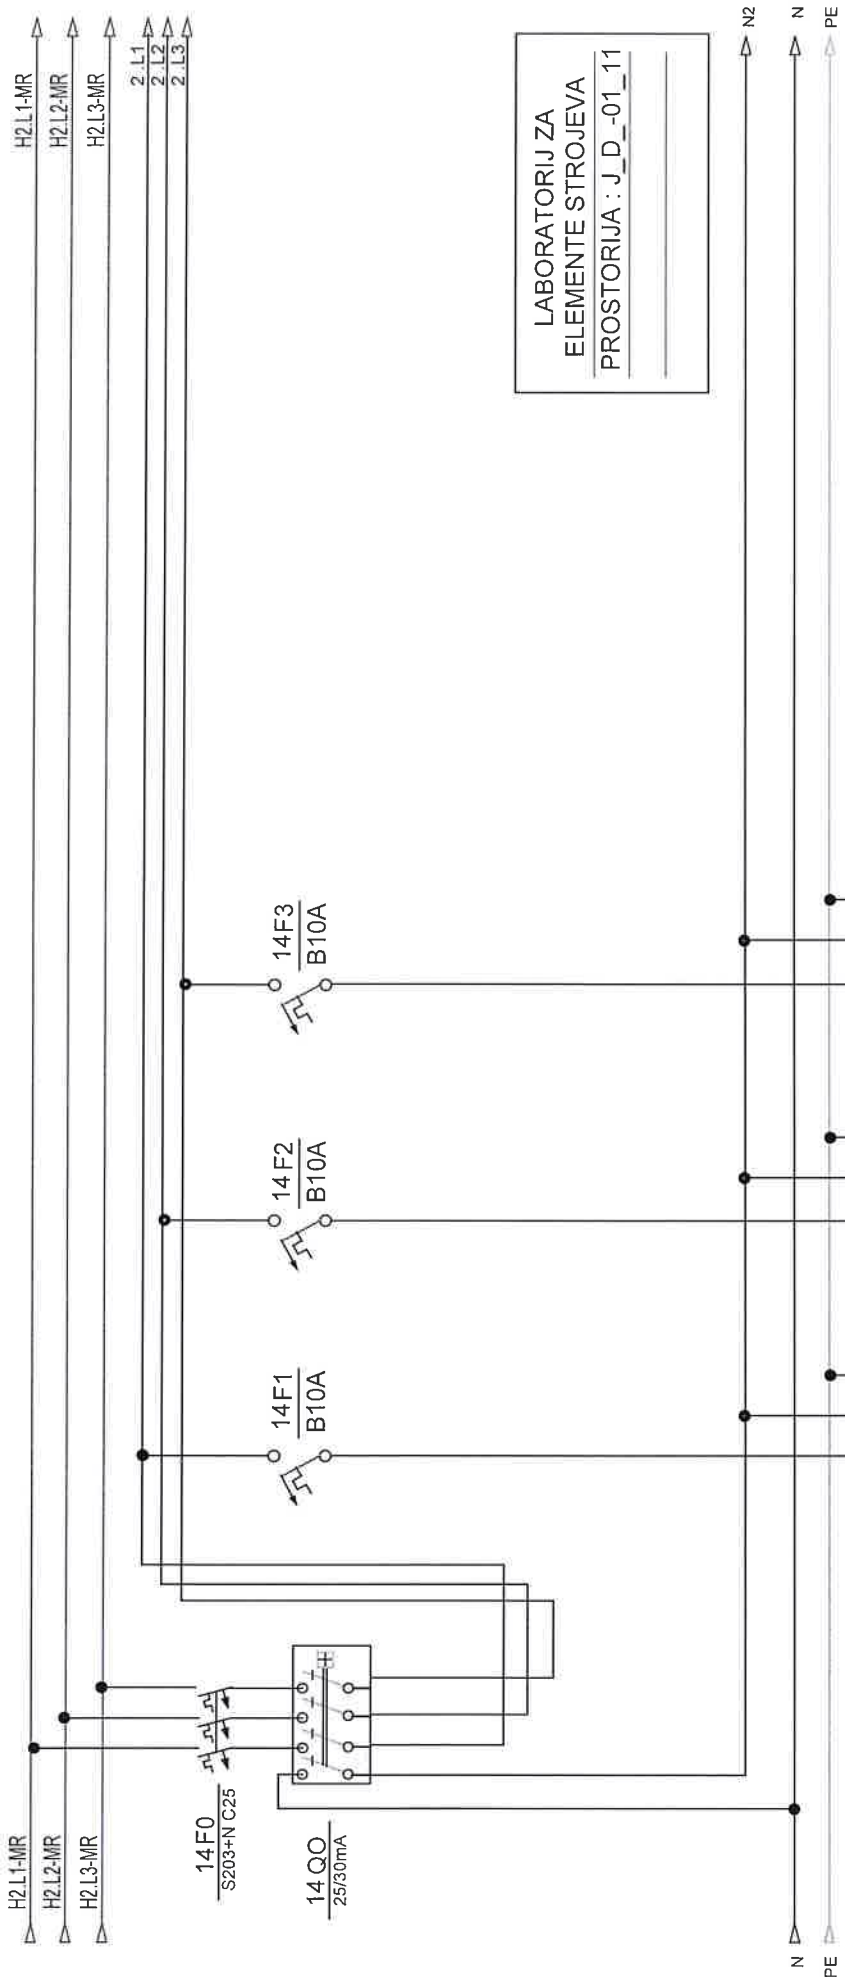


LABORATORIJ ZA  
ELEMENTE STROJEVA  
PROSTORIJA : J\_D\_-01\_11

opis	rasvjeta kabinet	rezerva	rezerva
snaga	(14Wx8)		
dimenzija kabela	NYM 3x1,5 mm2		
oznaka strujnog kruga	2		
snaga			
etaža			

Investitor:	Fakultet strojarstva i brodogradnje, Ivana Lučića 5, 10000 Zagreb	Sadržaj	+NP-RP-31-FSB(M)	Projekant	Željko Vrkljan, mag.ing.el.	ZOP	32/18-JUG-GP	Prig:
						Datum		
Graditelj:	Fakultet strojarstva i brodogradnje, C.E.L.I.N.A. JUG	Funkcija:		Projekant suradnik:		TD 22/18 E	Rev 5	Lst
								14


Nabje d.o.o. prihvata sva autoriteta prava korištenja i umnožavanja ovog dokumenta. Investitor ima pravo isključivo koristiti samo za navedenu građevinu u skladu s Ugovorom.

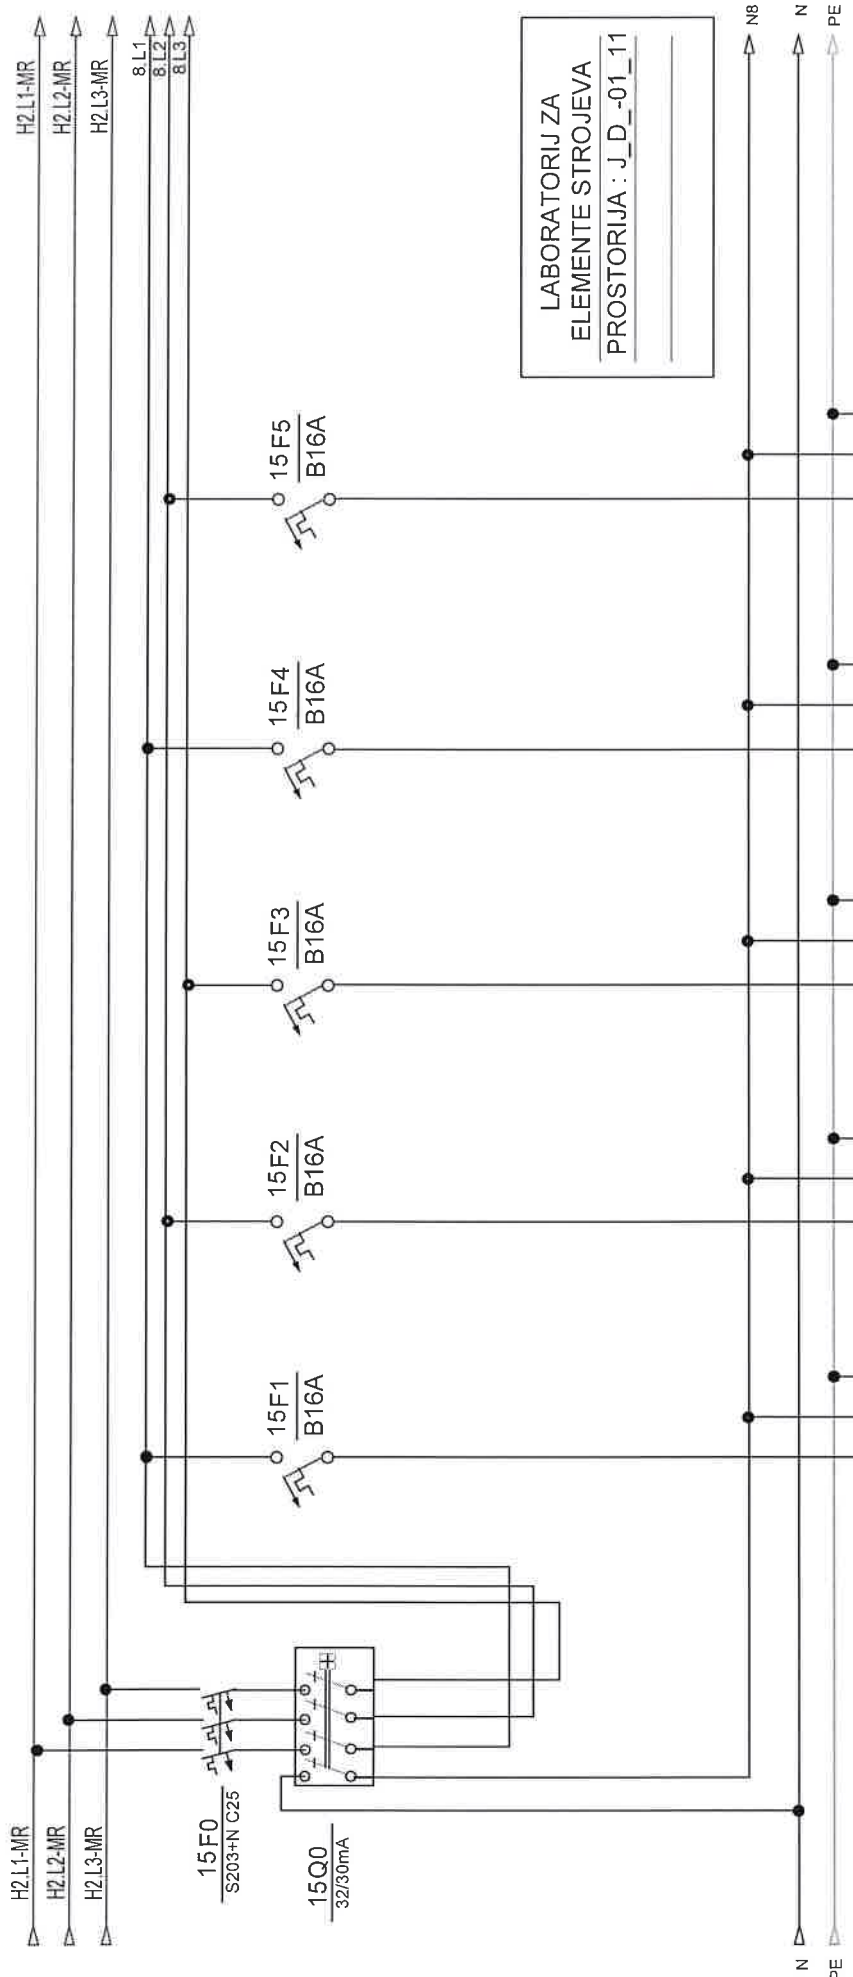

opis	šuko kabinet	šuko kabinet	šuko kabinet	rezerva	rezerva
snaga					
dimenzija kabela	NYM 3x2,5 mm2	NYM 3x2,5 mm2	NYM 3x2,5 mm2		
oznaka strujnog kruga	33	34	35		
snaga					
etaža					


Investitor:	Fakultet strojarstva i brodogradnje, Ivana Lučića 5, 10000 Zagreb	Sadržaj:	+NP-RP-31-FSB(M)	NABLA d.o.o.		ZOP:	32/18-JUG-GP	Proj:
						Datum:	studenj '18	
Gradivina:	Fakultet strojarstva i brodogradnje, C. JELINA JUG	Funkcija:		Pisane 10, Podstrana		Projekt:	TD 22/18 E	Lst:
							Rev 5	



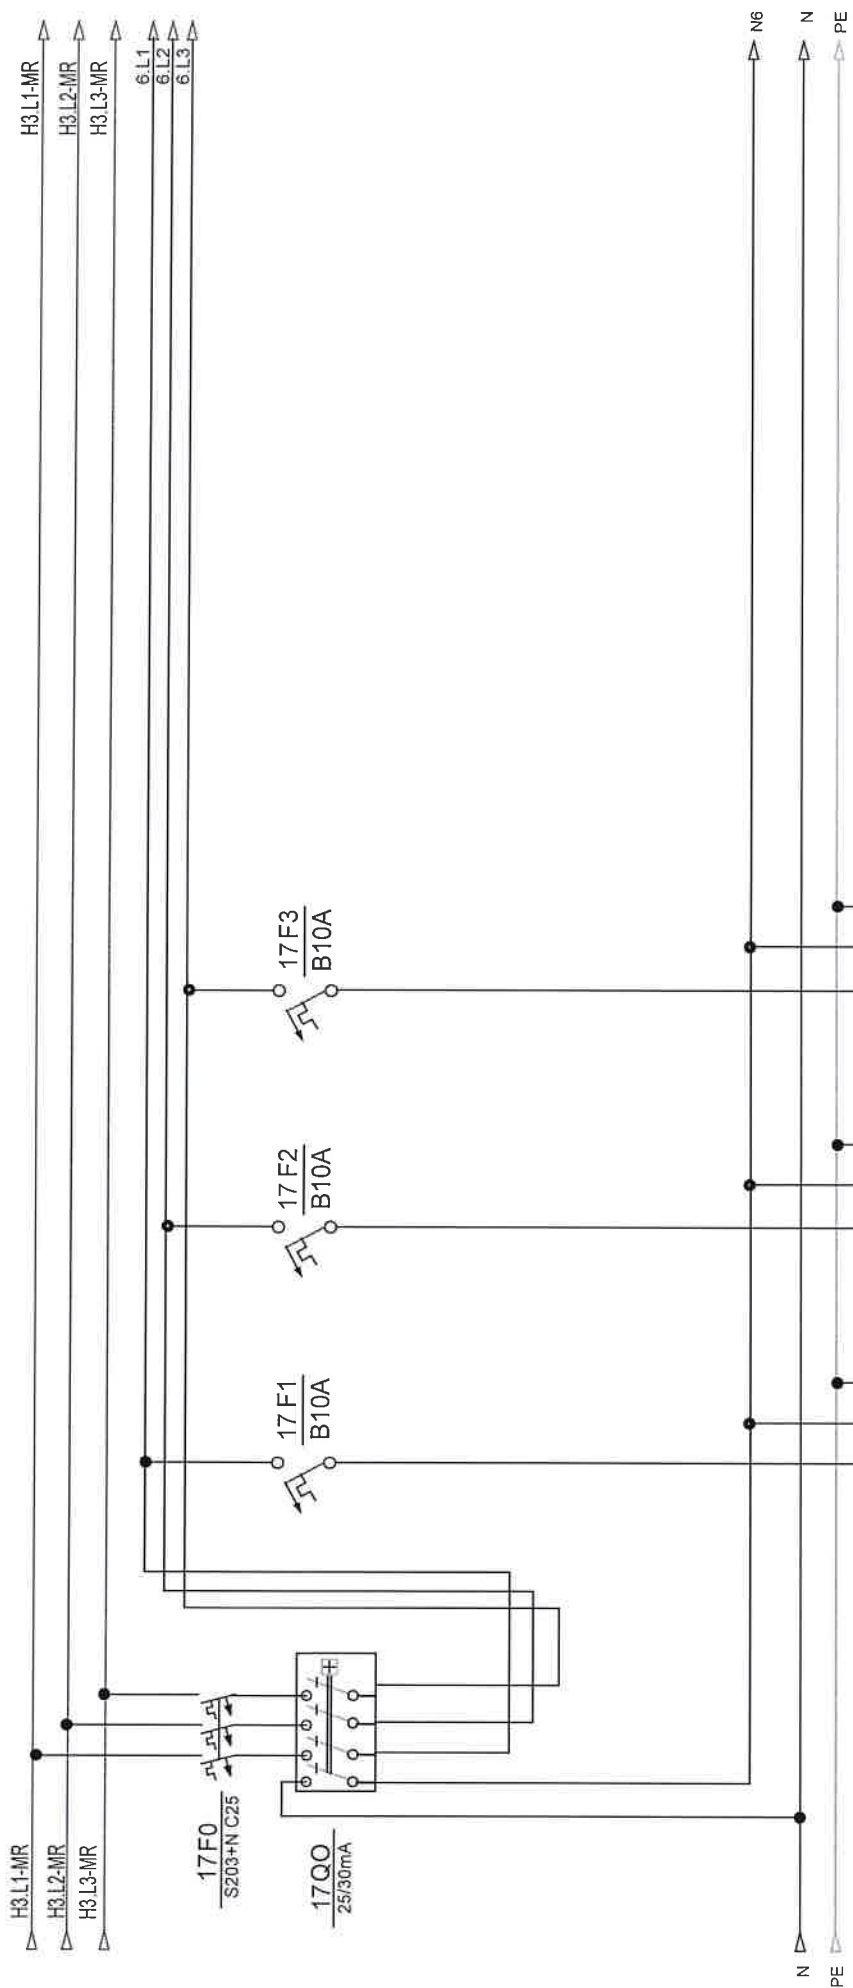

opis	rasvjeta laboratorij	rezerva	rezerva			
snaga	(14 Wx8)					
dimenzija kabela	NYM 5x1,5 mm2					
oznaka strujnog kruga	6					
snaga						
etaža						


Investitor: Fakultet strojarstva i brodogradnje, Ivana Lučića 5, 10000 Zagreb	Sadržaj: +NP-RP-31-FSB(M)	NABLA d.o.o.		Proj.:	
		Pisane 10, Podstrana		32/18-JUG-CP Datum: student '18	
Graditelj: Fakultet strojarstva i brodogradnje, CIElina JUG	Funkcija:	Projekti: Željko Vrdjan, mag.ing.el. Projekti suradnik		Rev 5	17

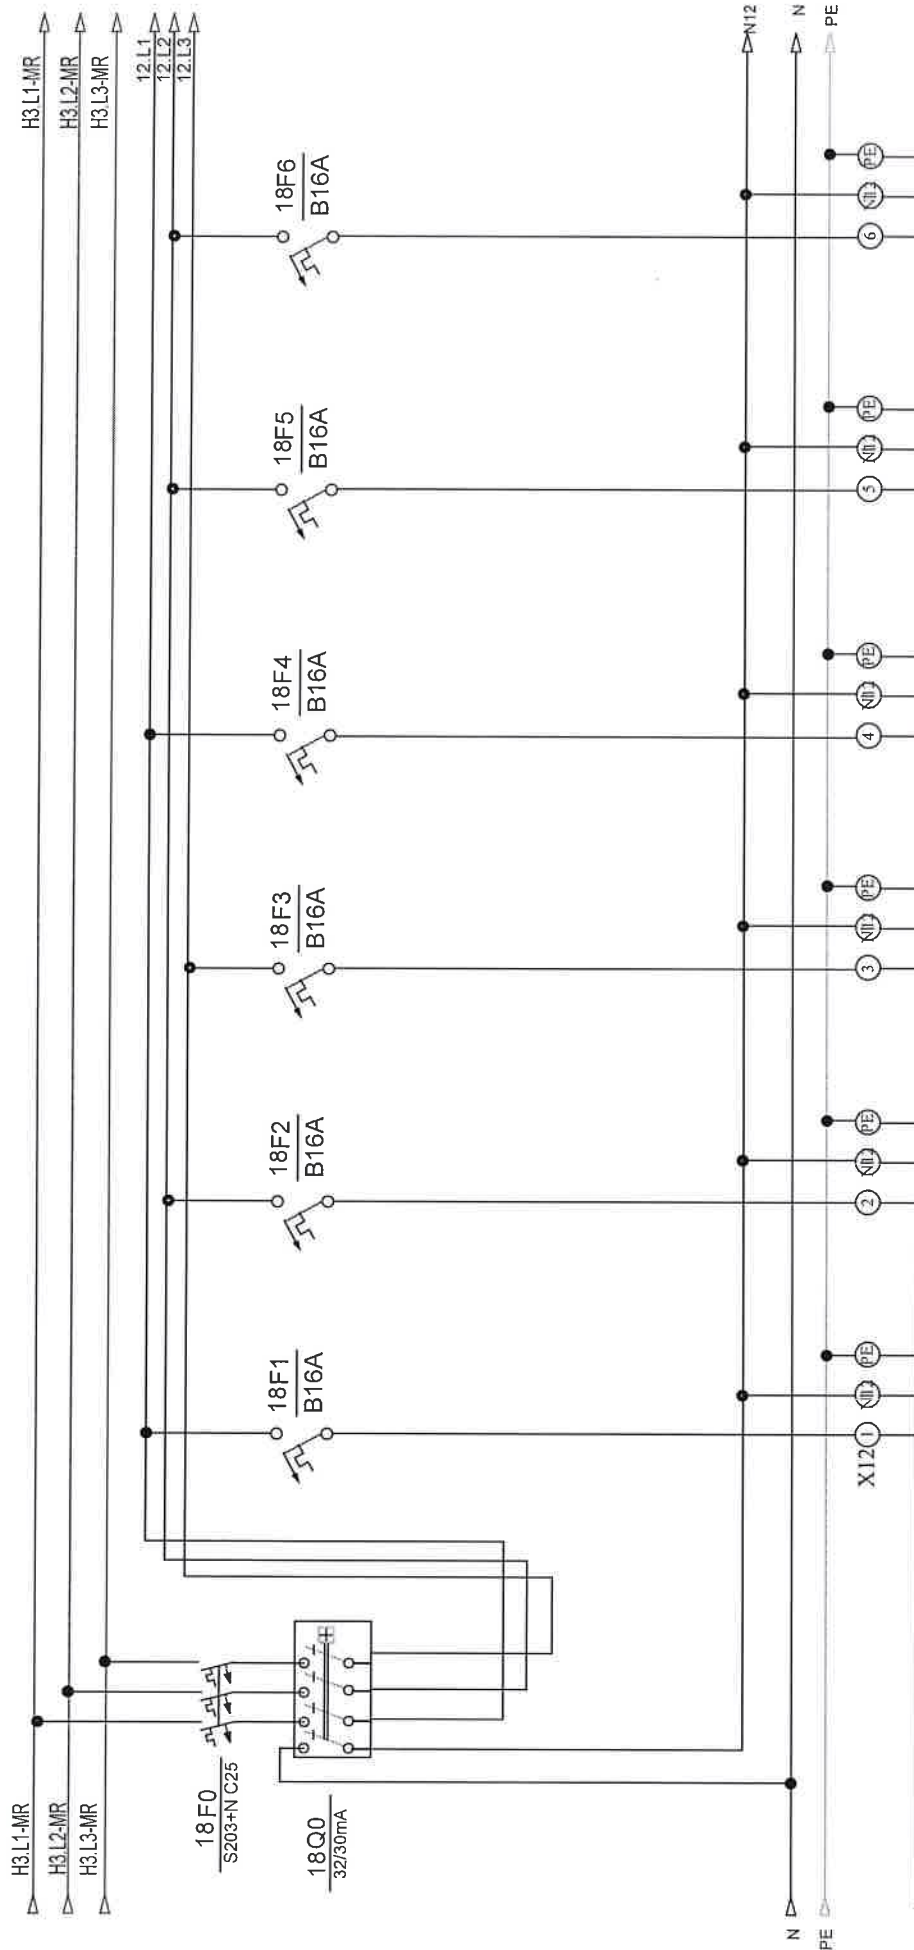

Investitor:	Fakultet strojarstva i brodogradnje, Ivana Lučića 5, 10000 Zagreb	Sadržaj:	+NP-RP-31-FSB(M)		Projektant:		ZOP:		32/18-JUG-GP		Projeg:		
					Željko Vrkjanić, mag.ing.el.		Datum:		studen '18				
Gradivina:	Fakultet strojarstva i brodogradnje, C.E.I.N.A JUG	Funkcija:	Projektant suradnik									List:	18
			NABLA d.o.o.										
			Pišćine 10, Podstrana										

Nabla d.o.o. podržava sve autorizirane prave korištenja i umnožavanja ovog dokumenta. Investitor ima pravo biti korišten samo za navedenu gradivinu u skladu s Ugovorom.




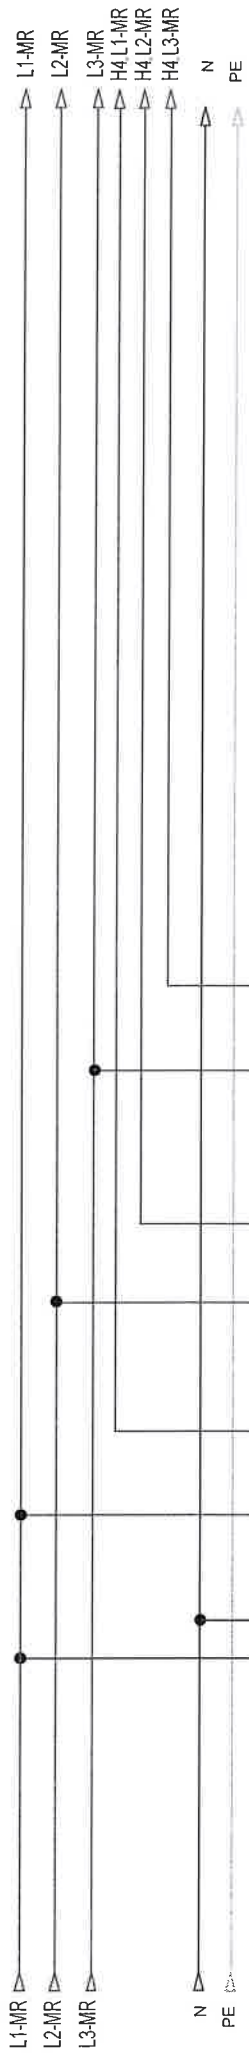

LABORATORIJ ZA

STROJNE SKLOPOVE

PROSTORIJA : J\_D\_-01\_08

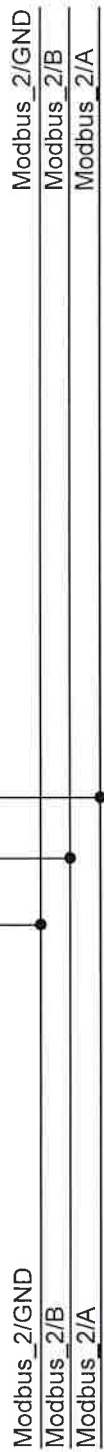


MJERENJE ENERGIJE

Investitor:	Fakultet strojarstva i brodogradnje, Ivana Lucića 5, 10000 Zagreb	Sadržaj:	+NP-RP-31-FSB(M)		Projektant : Željko Vrkljan, mag.ing.el.	ZCP:	32/18-JUG-GP	Prilog:	
						Datum:	studenj '18		
Građevinar:	Fakultet strojarstva i brodogradnje, C.EJLINA JUG	Funkcija:	Pisćine 10, Podstrana			Projektant suradnik:	Projekt: TD 22/18 E	Rev 5	Lst: 20

Nabla d.o.o. prouzličava sva autorska prava korištenja i umnožavanja ovog dokumenta. Investitor ima pravo isti koristiti samo za navedenu građevinu u skladu s Ugovorom.



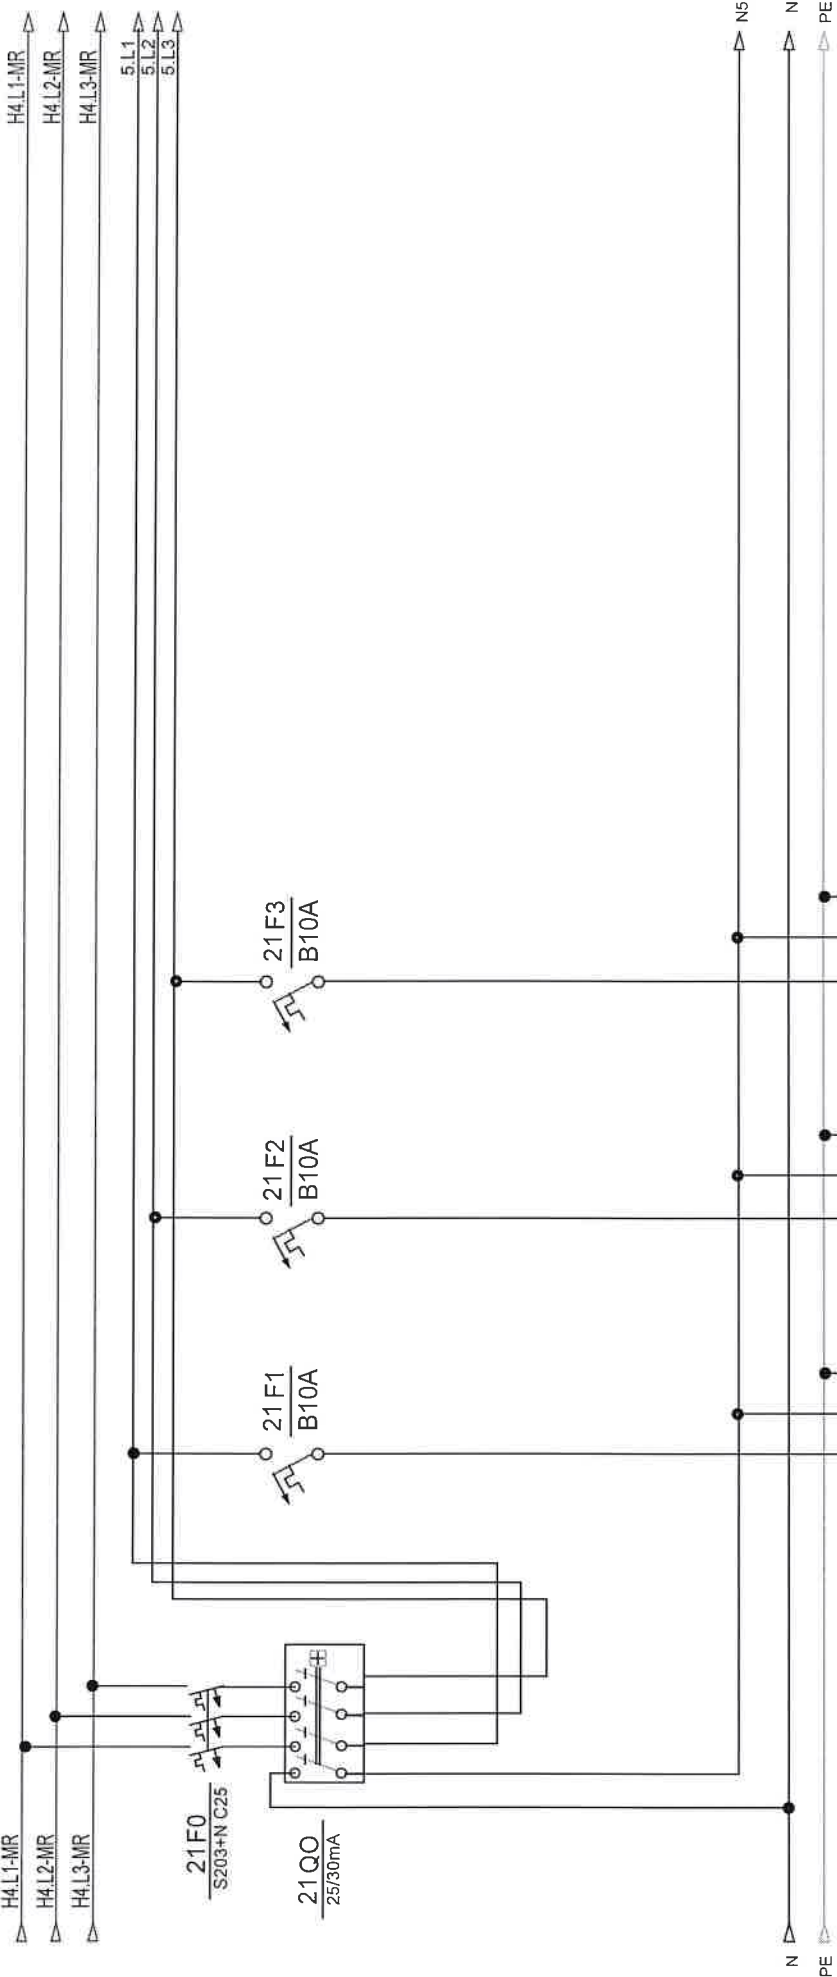


X5 1 N5 PE 2 N5 PE 3 N5 PE

opis	rasvjeta laboratorij	rezerva	rezerva
snaga	(14Wx3)		
dimenzija kabela	NYM 3x1,5 mm2		
oznaka strujnog kruga	5		
snaga			
etaža			


Investitor:	Fakultet strojarstva i brodogradnje, Ivana Lučića 5, 10000 Zagreb	Sadržaj: <b>+NP-RP-31-FSB(M)</b>	NABLA d.o.o.	Projektant: Željko Vrkijan, mag.ing.el.		ZOP: 32/18-JUG-SP	Prilog
						Datum: student '18	
Gradivnik:	Fakultet strojarstva i brodogradnje, C.E.I.N.A JUG	Funkcija:	Pišćine 10, Podstrana	Projektant: suradnik:		Projekat: TD 22/18 E	Lst: 21
						Rev 5	

Nabla d.o.o. pruža sva autorska prava korištenja ovog dokumenta. Investitor ima pravo biti korišten samo za navedenu gradnju u skladu s Ugovorom.

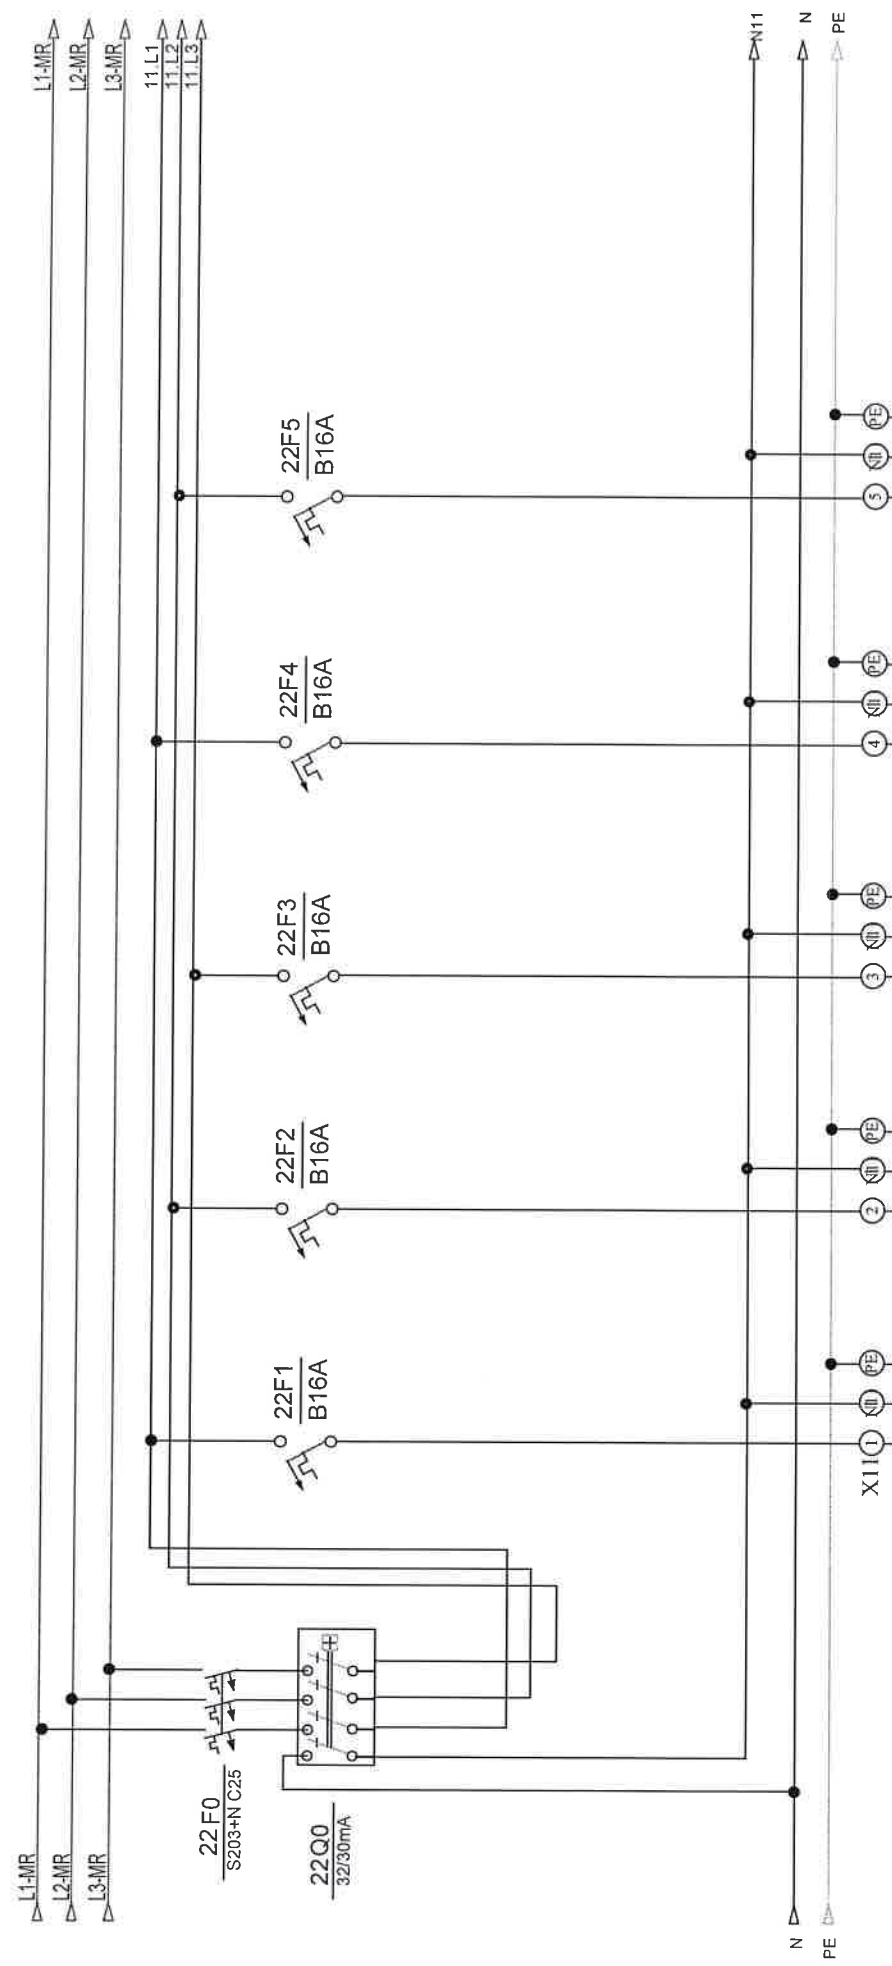

opis	šuko laboratorij	šuko laboratorij	šuko laboratorij	rezerva	rezerva
snaga					
dimenzija kabela	NYM 3x2,5 mm2	NYM 3x2,5 mm2	NYM 3x2,5 mm2		
oznaka strujnog kruga	42	43	44		
snaga					
etaža					


Investitor: Fakultet strojarstva i brodogradnje, Ivana Lucića 5, 10000 Zagreb	Sadržaj: <b>+NP-RP-31-FSB(M)</b>	NABLA d.o.o.		Projektant : Željko Vrkljan, mag.ing.el.		ZOP: 3218-JUG-GP	Prilog
						Datum: studeni '18	
Gradivnik: Fakultet strojarstva i brodogradnje, GJELINA JUG	Funkcija:	Pišine 10, Podstrana		Projektant suradnik		Projekt: TD 22/18 E	Lst: 22
						Rev 5	

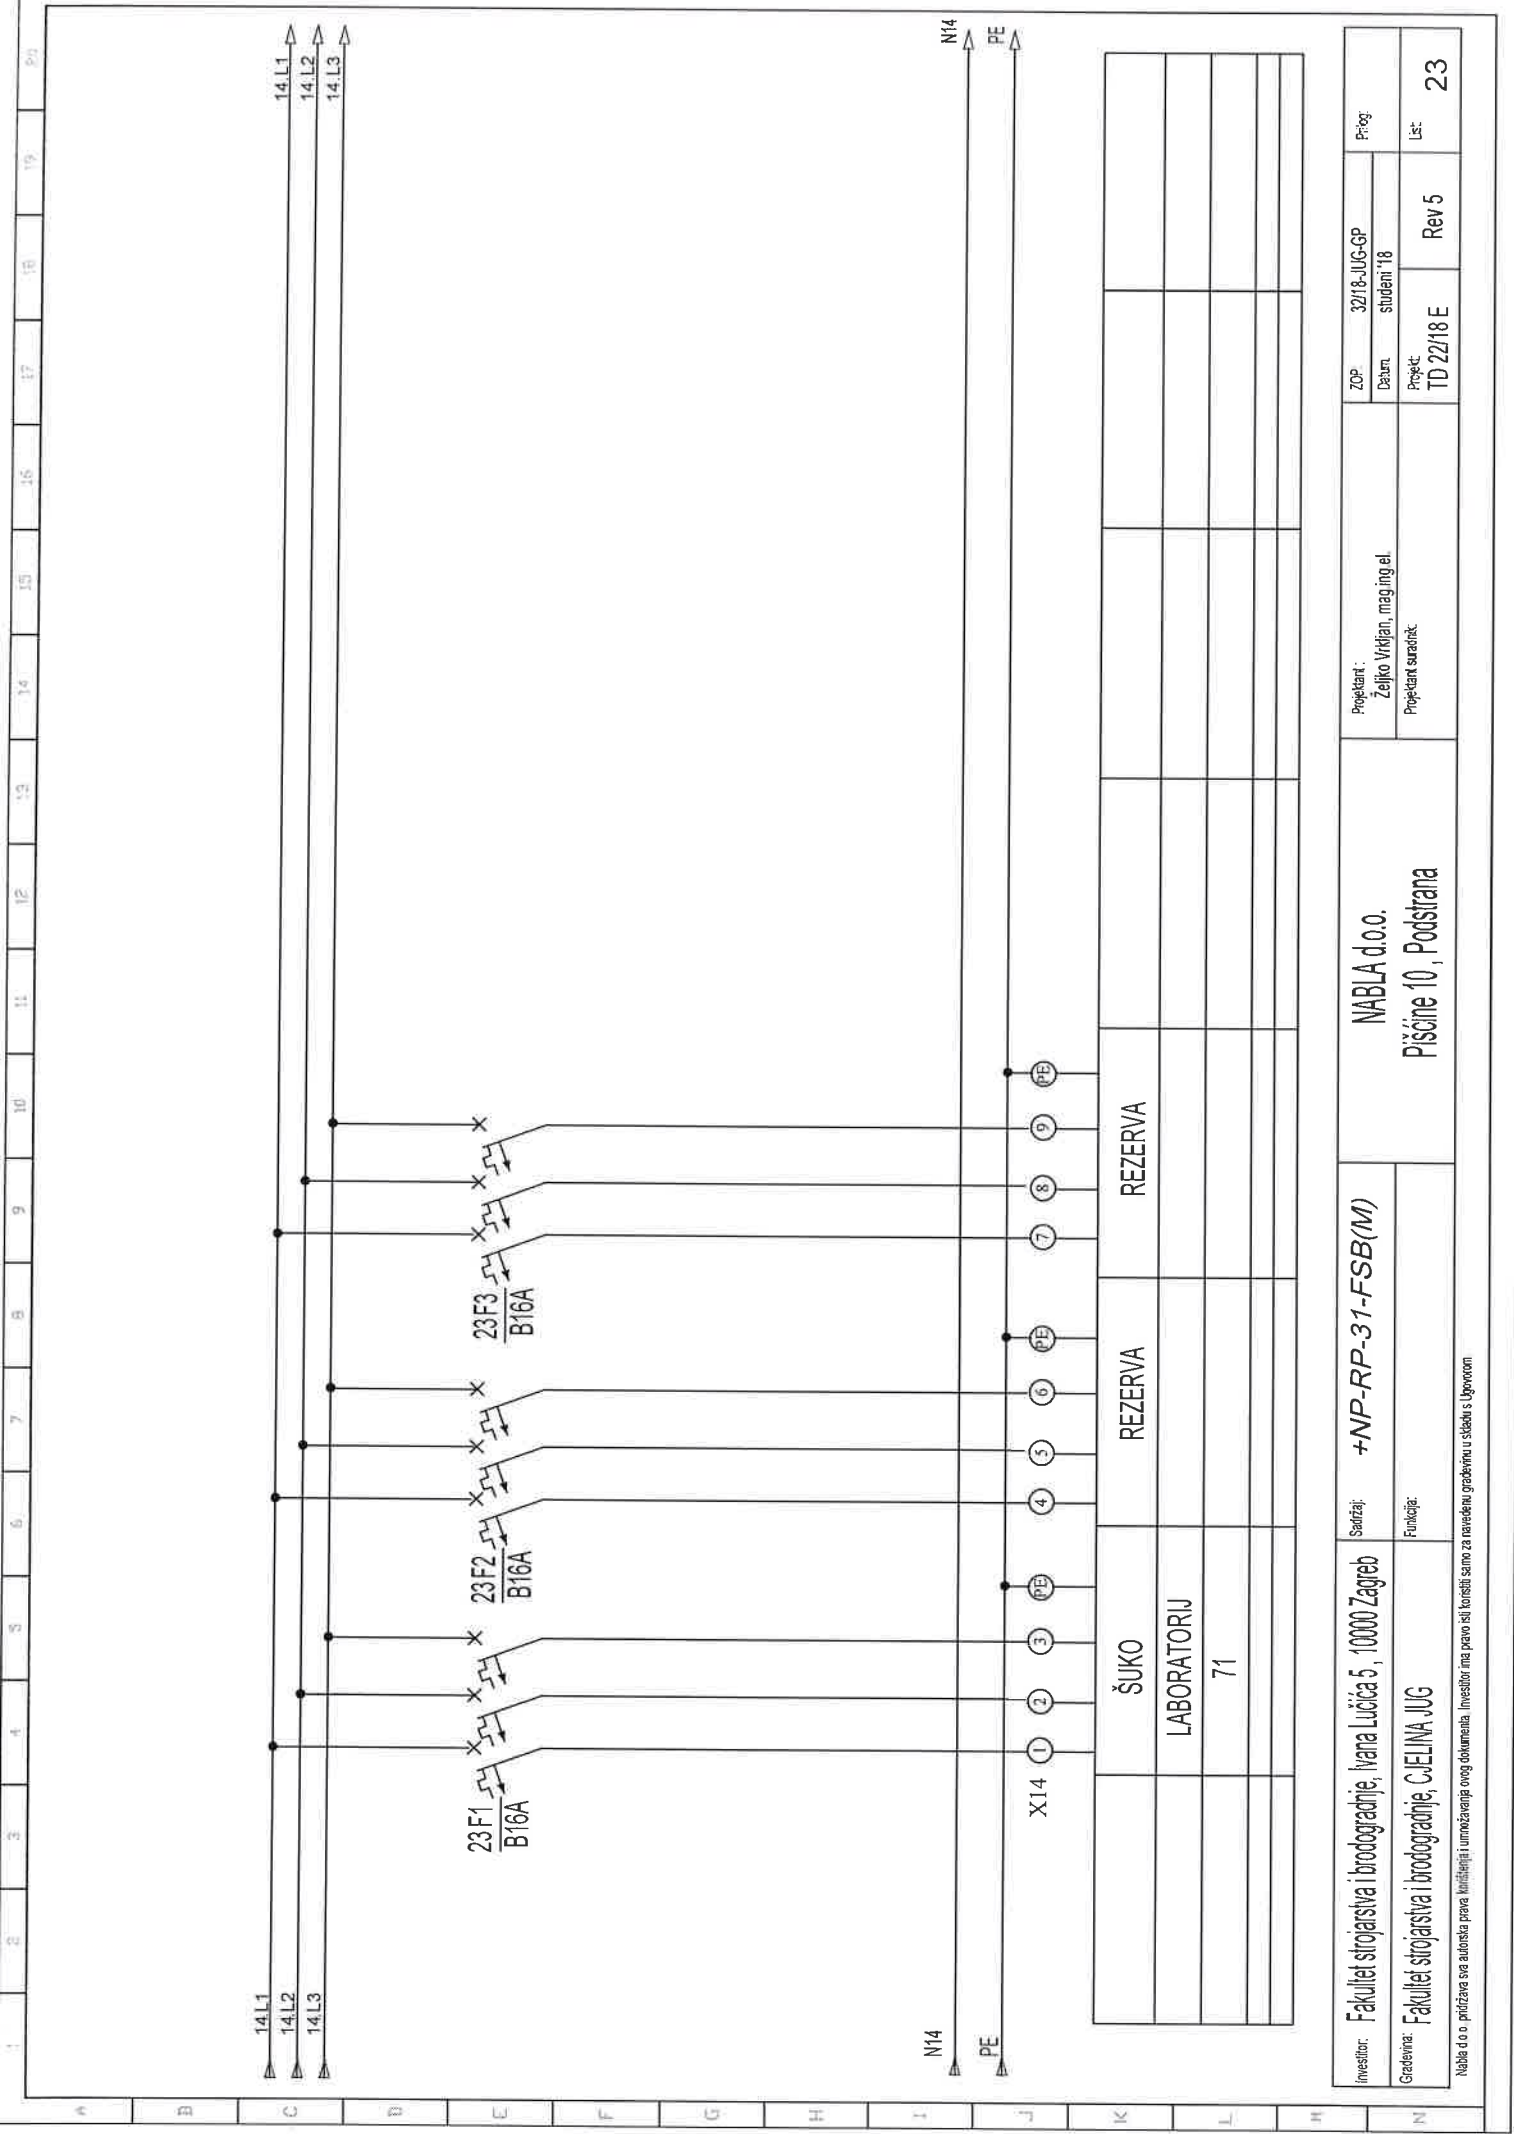

Investitor: Fakultet strojarstva i brodogradnje, Ivana Lučića 5, 10000 Zagreb	Sadržaj: <b>+NP-RP-31-FSB(M)</b>	Projekat: Željko Vidjan, magistring el. Projekat suradnik:		ZOP 32/18-JUG-GP	Prilog
		NABLA d.o.o. Pisćine 10, Podstrana		Datum studeni '18	
Građevina: Fakultet strojarstva i brodogradnje, CČELINA JUG	Funkcija:	Rev 5		Projekat TD 22/18 E	Lst 23

Nabla d.o.o. pridržava sve autorska prava i izdava prava i umnožavanje ovog dokumenta. Investitor ima pravo isti koristiti samo za navedenu građevinu u skladu s Ugovorom.

ETH.NP.011

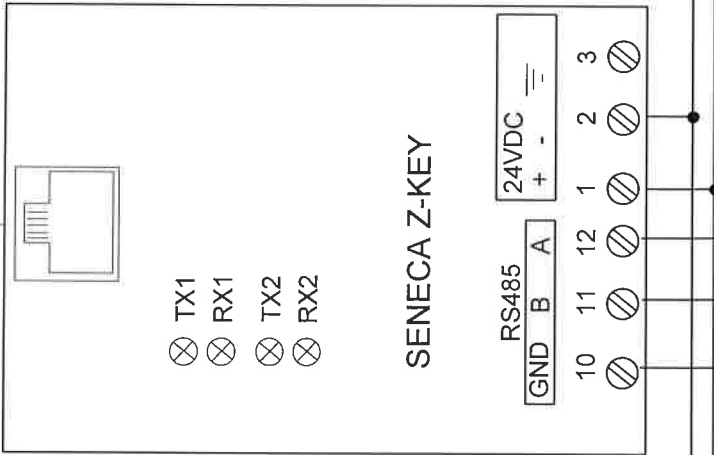

Modbus\_2/GND  
Modbus\_2/B  
Modbus\_2/A

Z-KEY


Investitor: Fakultet strojarstva i brodogradnje, Ivana Lučića 5, 10000 Zagreb	Sadržaj: +NP-RP-31-FSB(M)	Projektant: Zeljko Vikić, mag.ing.el.		ZOP: 32/18-JUG-GP	Prilog:
		Pisane 10, Podstrana		Datum: studeni '18	
Gradnja: Fakultet strojarstva i brodogradnje, C.EJINA JUG	Funkcija:	Projektant suradnik:		Projekt: TD 22/18 E	List: 24

Nabla d.o.o. podržava sva autorska prava korištenja i umnožavanja ovog dokumenta. Investitor ima pravo isti koristiti samo za navedenu gradnju u skladu s Ugovorom.

# NP-RP-13

Investitor:	Fakultet strojarstva i brodogradnje, Ivana Lučića 5, 10000 Zagreb	Sadržaj:	+NP-RP-13-FSB(M)	NABLA d.o.o.	Projekant:	Željko Vrkljan, mag.ing.el.	ZOP:	3218-JUG-GP	Prilog:
							Datum:	studeni '18	
Gadevinar:	Fakultet strojarstva i brodogradnje, CJEELINA JUG	Funkcija:		Pisćine 10, Podstrana	Projekant suradnik		Projekat:	Rev 5	List
							TD 22/18 E	1	


1 2 3 4 5 6 7 8 9 10 11 12 13 14 15 16 17 18 19 20

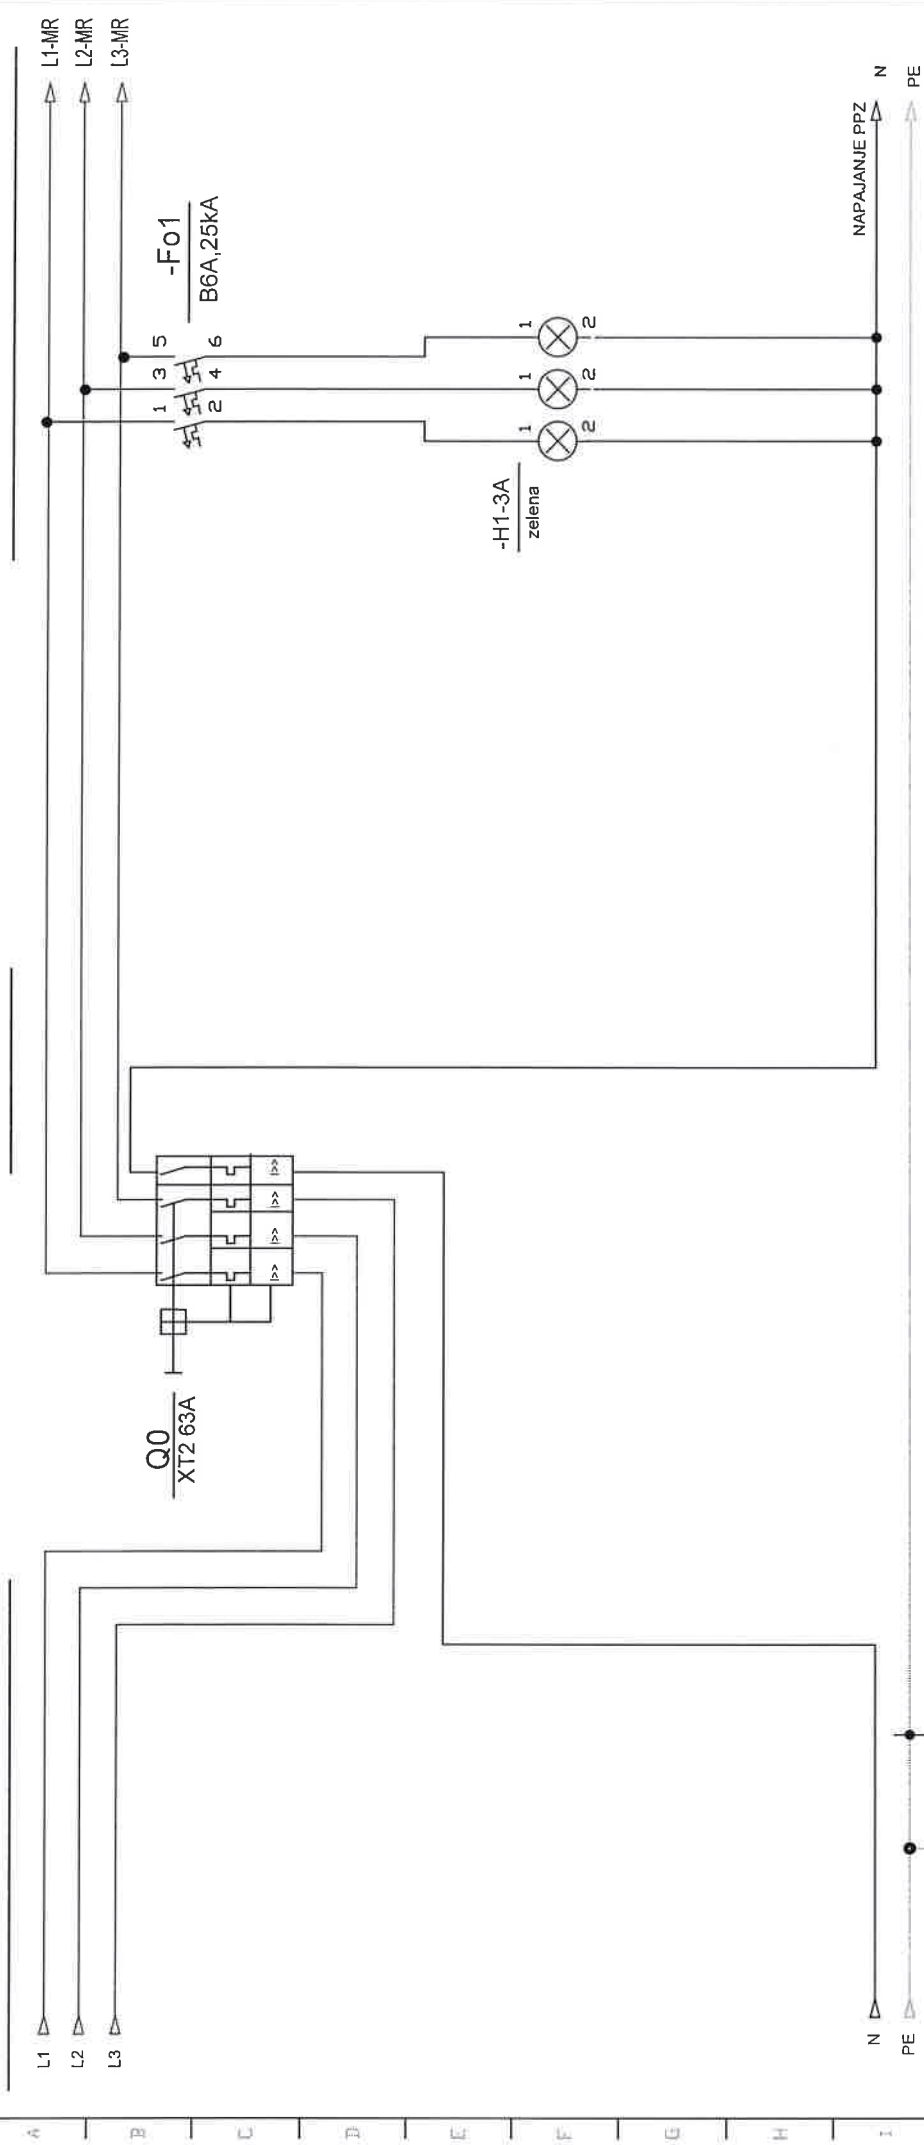

Šina za izjednačenje potencijala


PP-Y 50mm²  
grn/ge

Cu - Al  
podloška

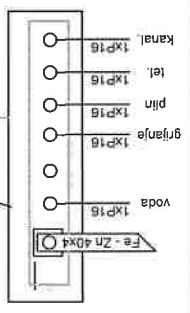

Investitor:	Fakultet strojarstva i brodogradnje, Ivana Lucića 5, 10000 Zagreb	Sadržaj:	+NP-RP-13-FSB(M)	Projekant : Željko Vrkijan, mag.ing.el.	ZOP:	32/18-JUG-GP	Prigaj:
Gradivina:	Fakultet strojarstva i brodogradnje, CJEIINA JUG	Funkcija:	Glavna sklopka		Datum:	studeni '18	
				NABLA d.o.o.	Projekant suradnik:	Rev 5	2
				Piscine 10, Podstrana	Projekat:	TD 22/18 E	


Nabla d.o.o. pridržava sve autorska prava korištenja i umnožavanja ovog dokumenta. Investitor ima pravo isti koristiti samo za navedenu građevinu u skladu s ugovorom.

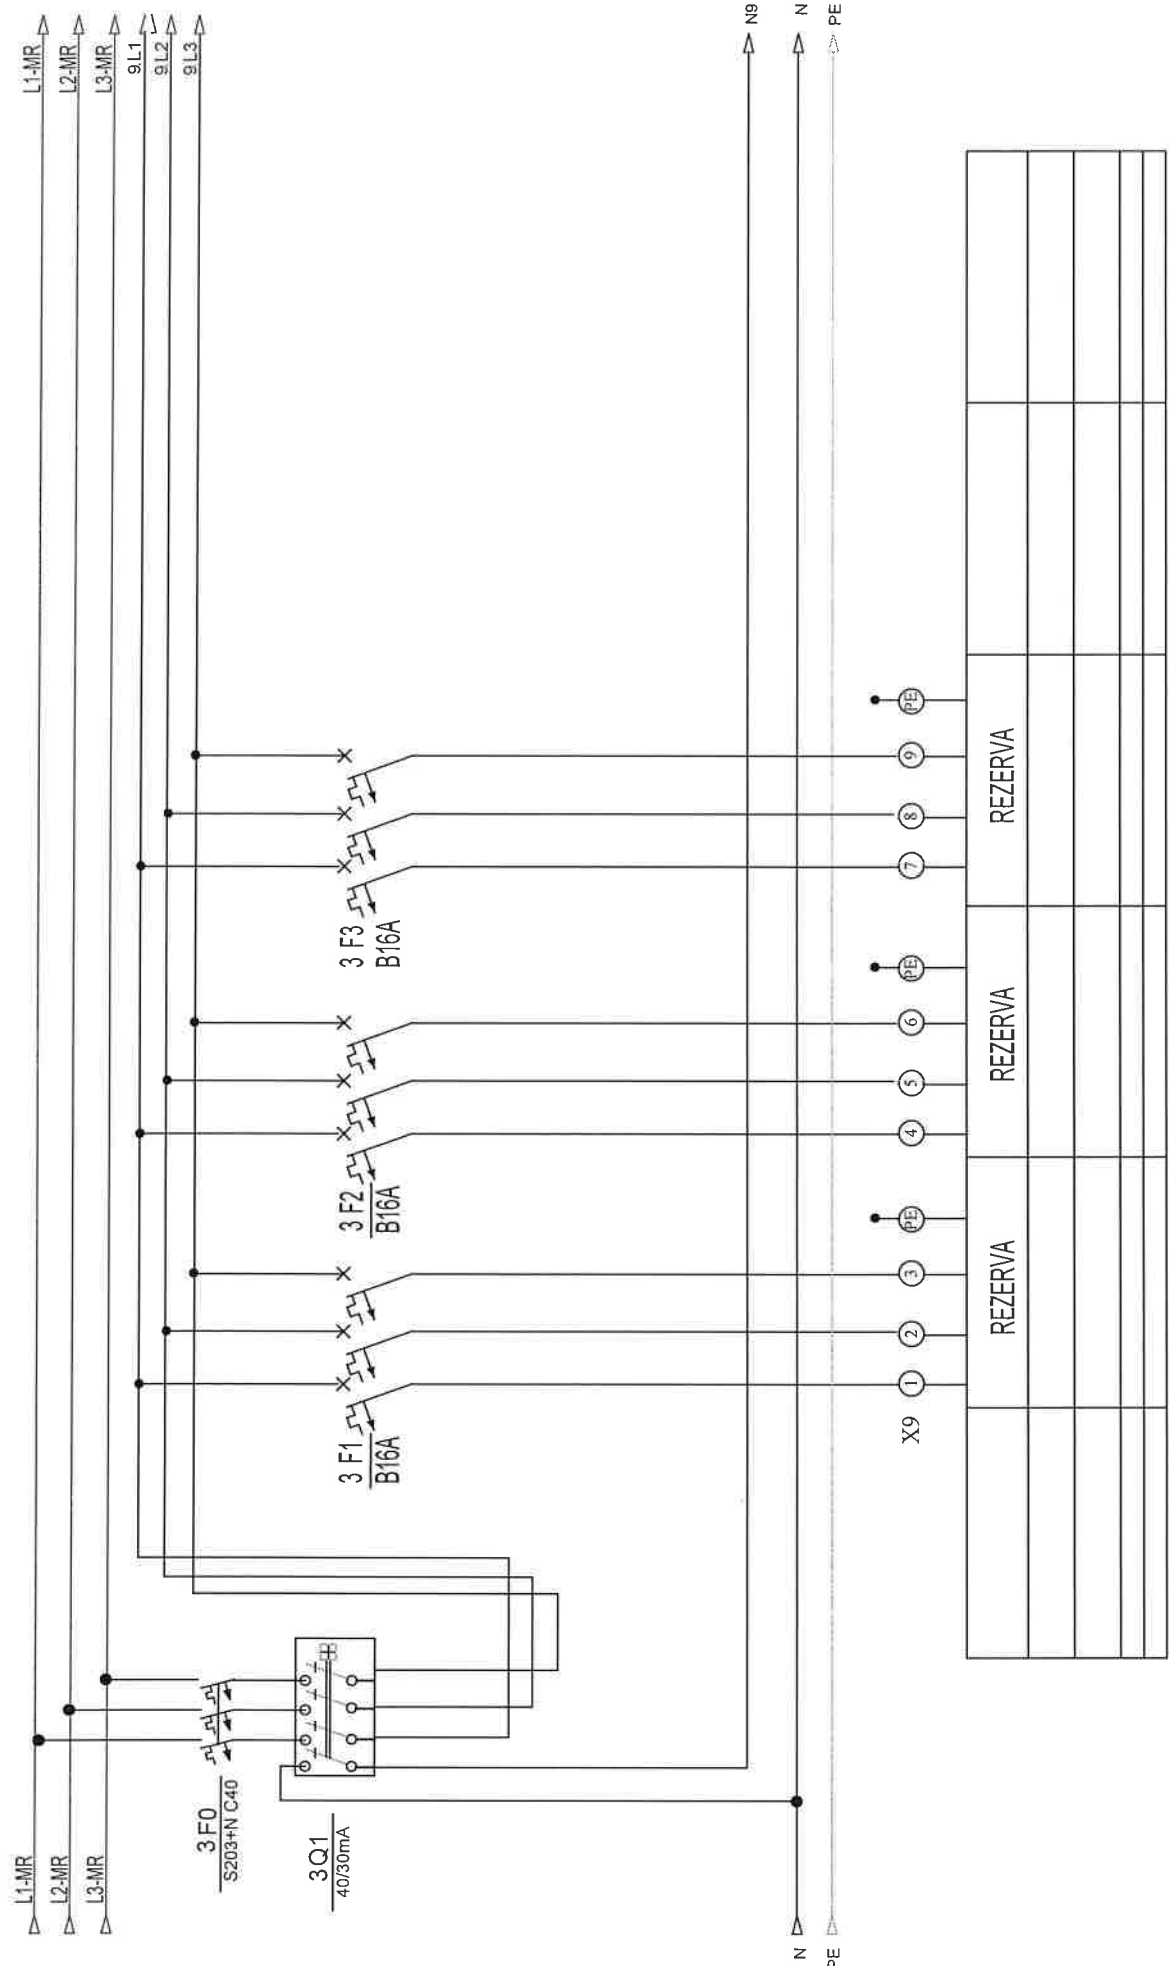

Investitor:	Fakultet strojarstva i brodogradnje, Ivana Lucića 5, 10000 Zagreb	Sadržaj:	+NP-RP-13-FSB(M)	NABLA d.o.o.		Projekat:		ZOP:		Proj.	
						Projekat suradnik:		Datum:		student '18	
Gradivnik:	Fakultet strojarstva i brodogradnje, CJEJINA JUG	Funkcija:		Pisćine 10, Podstrana				Rev 5		Lst	
										3	





Nabla d.o.o. podizava sve autorizirane prava korišćenja ovog dokumenta. Inveštitor ima pravo isti koristiti samo za narednu gradnju u skladu s Ugovorom.



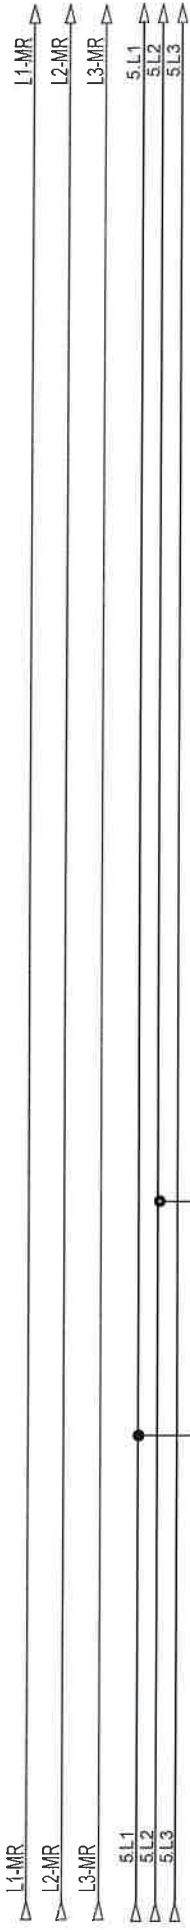


opis	rezerva	rezerva				
snaga						
dimenzija kabela						
oznaka strujnog kruga						
snaga						
etaža						

Investitor: Fakultet strojarstva i brodogradnje, Ivana Lučića 5, 10000 Zagreb	Sadržaj: <b>+NP-RP-13-FSB(M)</b>	NABLA d.o.o.		Projektant:		Prilog:
				Željko Vrkljan, mag.ing.el.		
Gradivnik: Fakultet strojarstva i brodogradnje, CJEJLINA JUG	Funkcija:	Pišćine 10, Podstrana		Projekt:		List:
				TD 2218 E		
				Rev 5		4

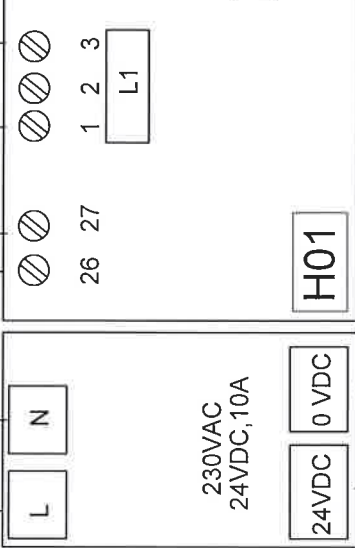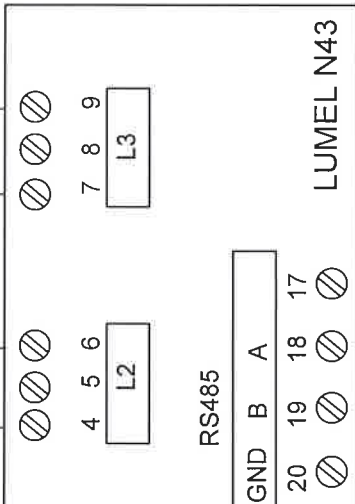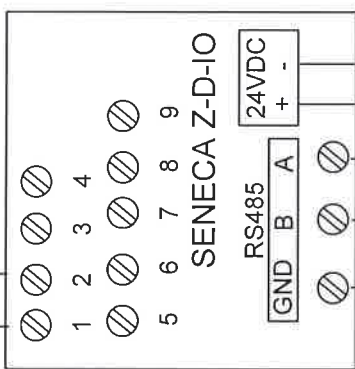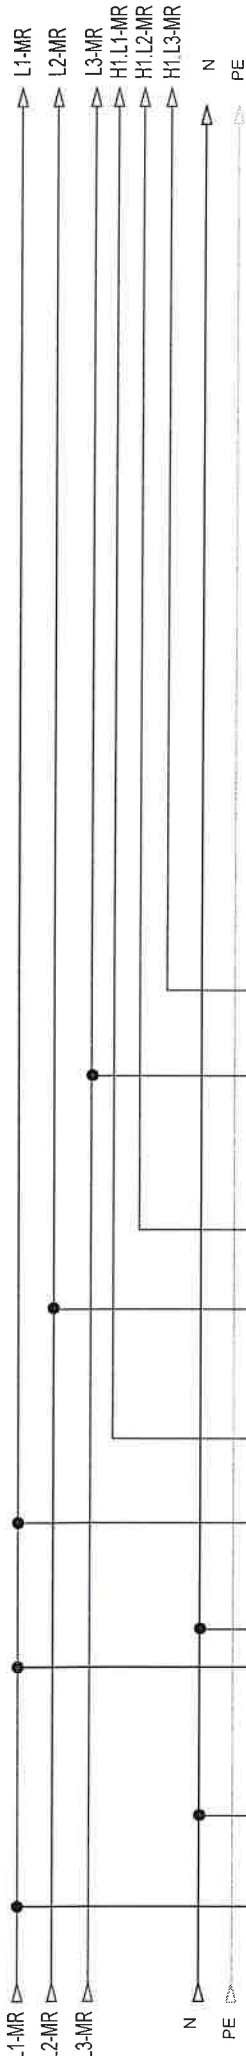


LABORATORIJ ZA  
ELEMENTE STROJEVA  
PROSTORIJA : J\_N\_-01\_04

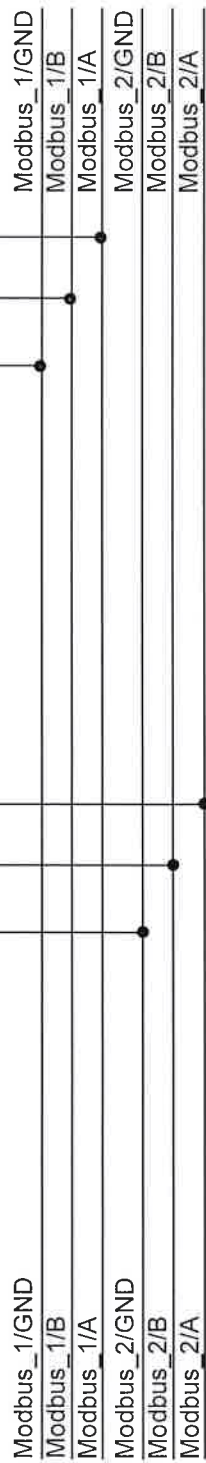

NAPAJANJE 24VDC


INVESTICIONA STUDIJA		PROJEKT		LIST	
Investitor:	Fakultet strojarstva i brodogradnje, Ivana Lučića 5, 10000 Zagreb	Sadržaj:	+NP-RP-13-FSB(M)	NABLA d.o.o.	
				Projektant: Željko Vrljić, mag.ing.el.	
Građevinar:	Fakultet strojarstva i brodogradnje, GJELINA JUG	Funkcija:	Pisćine 10, Podstrana	ZOP:	32/18-JUG-GP
				Datum:	studeni '18
Revizija:	Rev 5	Revizija:	Rev 5	Projekt:	TD 22/18 E
				5	

Nabla d.o.o. pružava sve autorizirane prava korištenja ovog dokumenta. Investitor ima pravo istu koristiti samo za navedenu građevinu u skladu s Ugovorom.

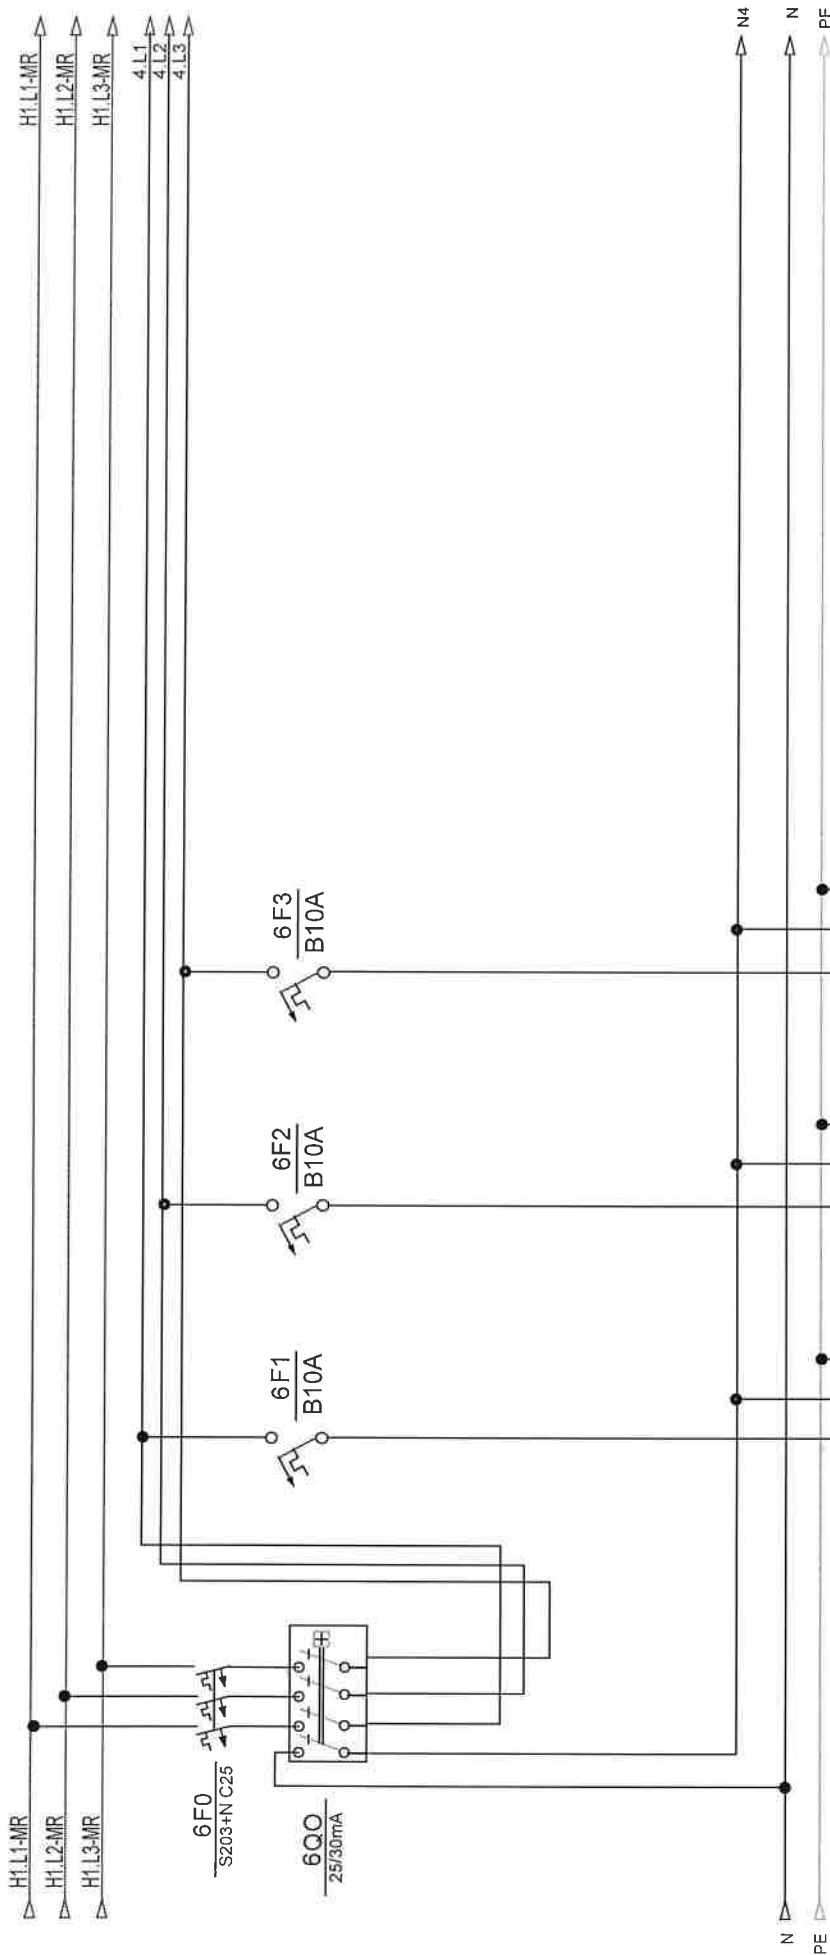

opis	rasvjeta spremište	rezerva	rezerva
snaga	(14Wx4)		
dimenzija kabela	NYM 3x1,5 mm2		
oznaka strujnog kruga	4		
snaga etaža			



Investitor:	Fakultet strojarstva i brodogradnje, Ivana Lucića 5, 10000 Zagreb	Sadržaj:	+NP-RP-13-FSB(M)	NABLA d.o.o.	Projekant:	ZOP:	32/18-JUG-GP	Priog:
					Željko Vrhijan, mag.ing.el.	Datum:	student '18	
Gradivina:	Fakultet strojarstva i brodogradnje, CJEI INA JUG	Funkcija:		Pisćine 10, Podstrana	Projekant suradnik:	Projekto:	Rev 5	Lst:
						TD 22/18 E		6

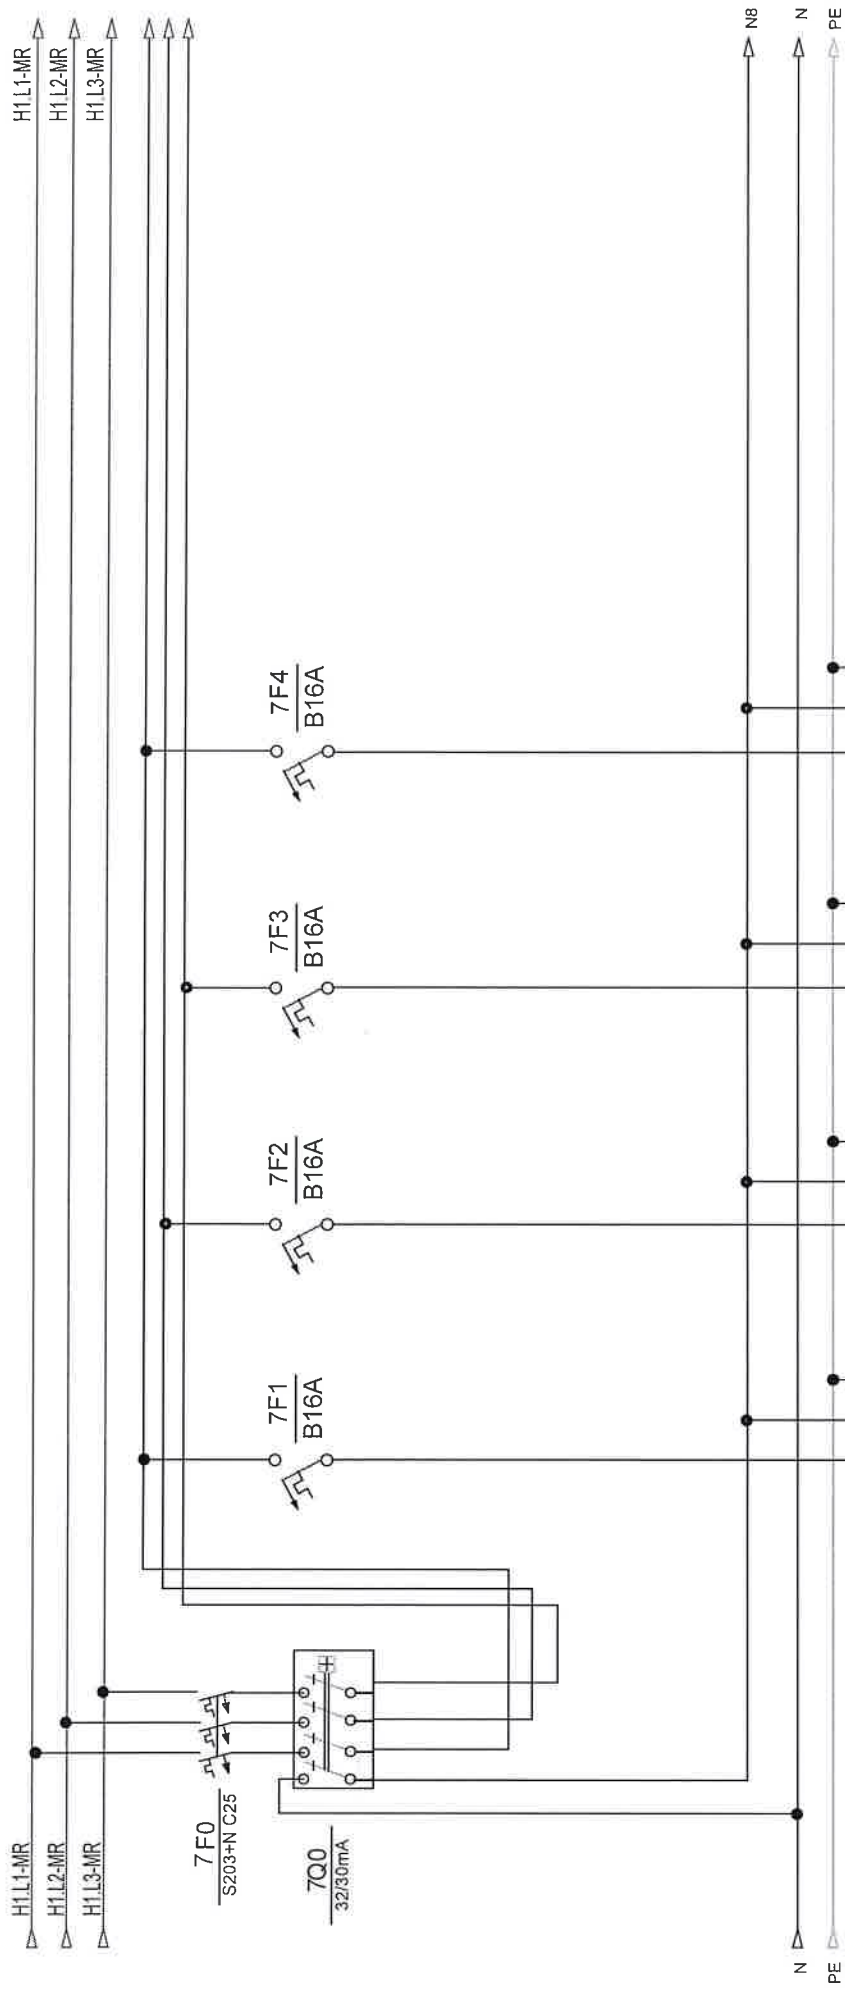

opis	šuko spremište	šuko spremište šuko hodnik	rezerva	rezerva
snaga				
dimenzija kabla	NYM 3x2,5 mm2	NYM 3x2,5 mm2		
oznaka strujnog kruga	42	43		
snaga				
etaža				

Investitor:	Fakultet strojarstva i brodogradnje, Ivana Lucića 5, 10000 Zagreb	Sadržaj:	+NP-RP-13-FSB(M)	NABLA d.o.o.  Pisćine 10, Podstrana	Projekant : Željko Vrkljan, mag.ing.el.		ZOP: 32/18-JUG-GP	Faza:
Gradivnik:	Fakultet strojarstva i brodogradnje, C.ELINA JUG	Funkcija:			Projekant suradnik:		Datum: studenj '18	
							Projekat: TD 22/18 E	Rev 5

Nabla d.o.o. pridržava sva autorska prava korištenja i umnožavanja ovog dokumenta. Investitor ima pravo da koristi samo za navedenu gradevinu u skladu s Ugovorom.

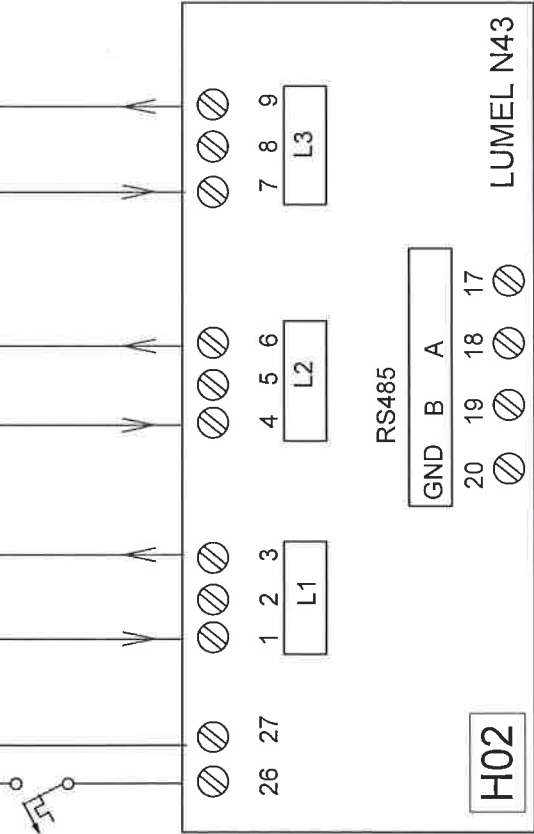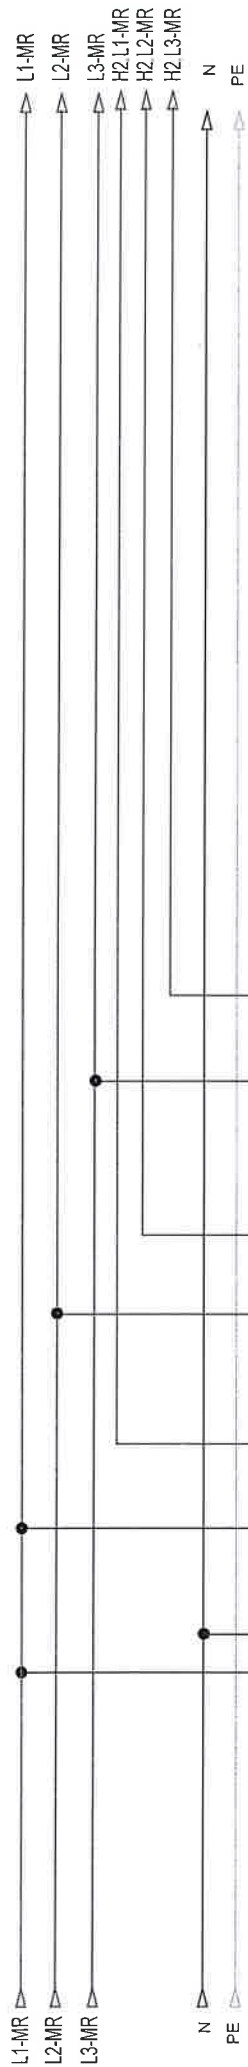

24VDC+  
24VDC-


LABORATORIJ ZA  
ELEMENTE STROJEVA  
PROSTORIJA : J\_N\_-01\_05

Modbus\_1/GND  
Modbus\_1/B  
Modbus\_1/A  
Modbus\_2/GND  
Modbus\_2/B  
Modbus\_2/A

MJERENJE ENERGIJE

NAPAJANJE 24VDC

Investitor: Fakultet strojarstva i brodogradnje, Ivana Lučića 5, 10000 Zagreb	Sadržaj: <b>+NP-RP-13-FSB(M)</b>	Projekant: Željko Vrkljan, mag.ing.el.		ZOP: 3218-JUG-GP	Prig: studen '18
		Projekant suradnik:		Datum	
Gradivna: Fakultet strojarstva i brodogradnje, CjELINA JUG	Funkcija:	Pisćine 10, Podstrana		Projekt: TD 2218 E	Rev 5
				Lst:	8

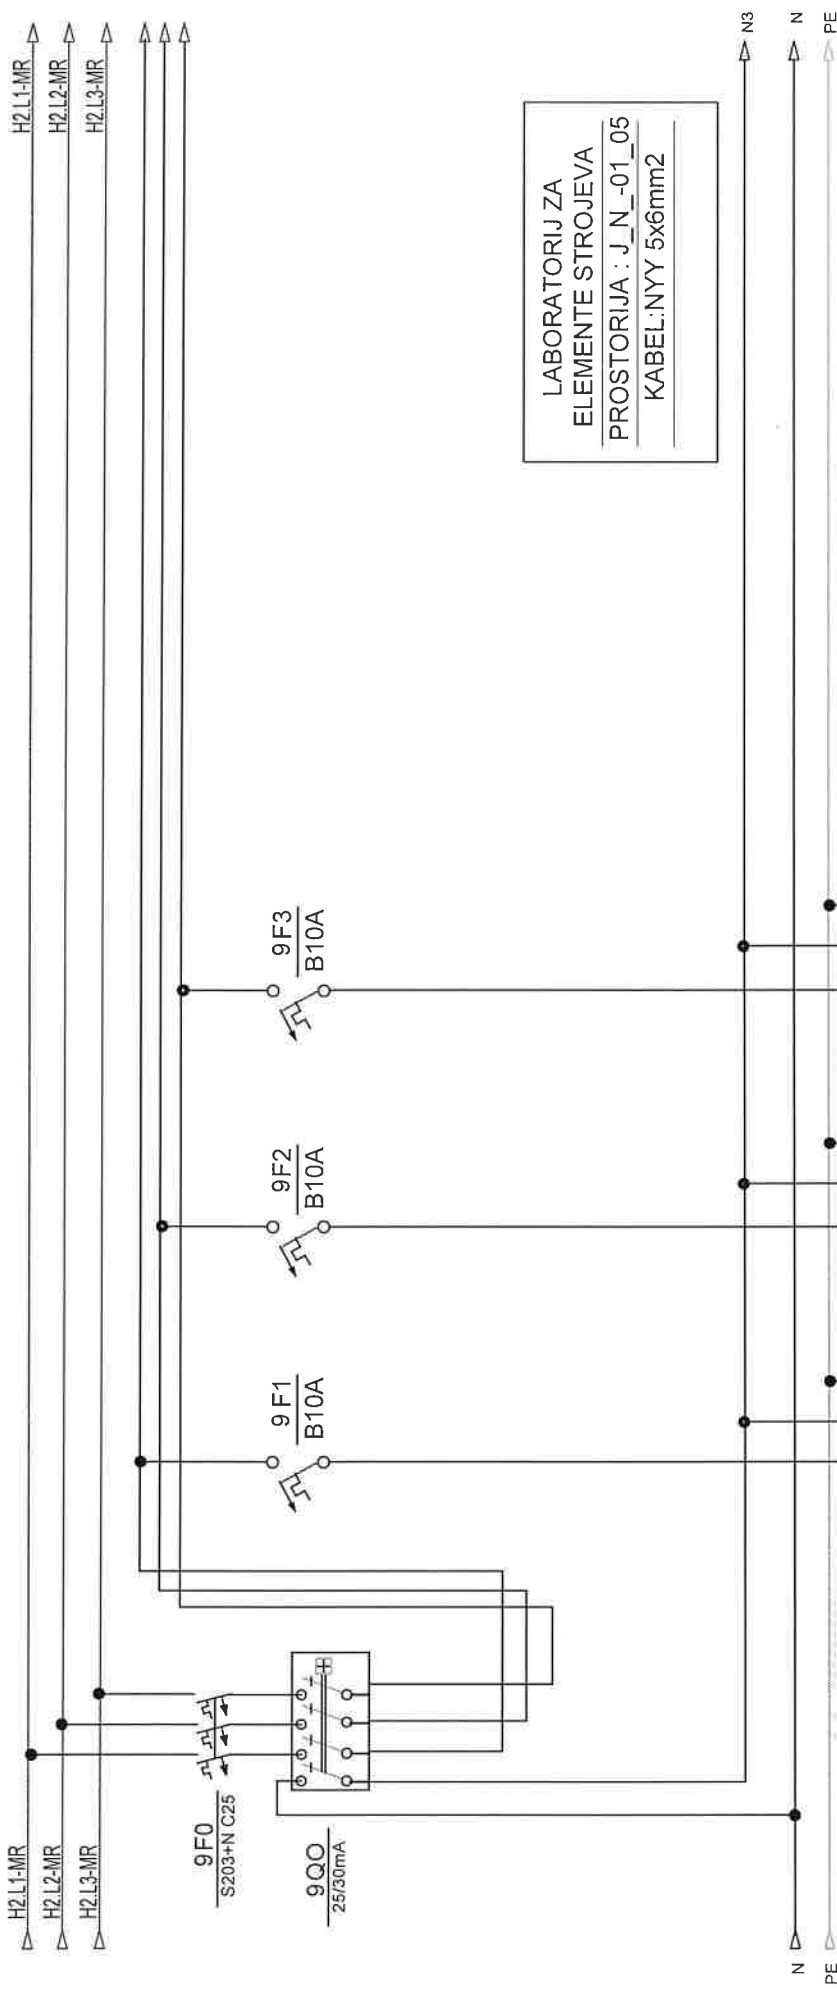


LABORATORIJ ZA  
ELEMENTE STROJEVA  
PROSTORIJA : J\_N\_-01\_05  
KABEL: NYY 5x6mm2

opis	rasvjeta ekonom	rezerva	rezerva
snaga (14Wx2)			
dimenzija kabla NYM 3x1,5 mm2			
oznaka strujnog kruga 3			
snaga etaža			

Investitor: Fakultet strojarstva i brodogradnje, Ivana Lučića 5, 10000 Zagreb	Sadržaj: +NP-RP-13-FSB(M)	NABLA d.o.o.		ZOP 32/18-JUG-GP	Prijeg
				Datum studenti '18	
Građevina: Fakultet strojarstva i brodogradnje, CjELINA JUG	Funkcija:	Pisćine 10, Podstrana		Projekat TD 22/18 E	Lst. 9
				Rev 5	

Nabla d.o.o. pridržava sva autorska prava korištenja i umnožavanja ovog dokumenta. Investitor ima pravo da koristi samo za namenu građevine u skladu s Ugovorom.

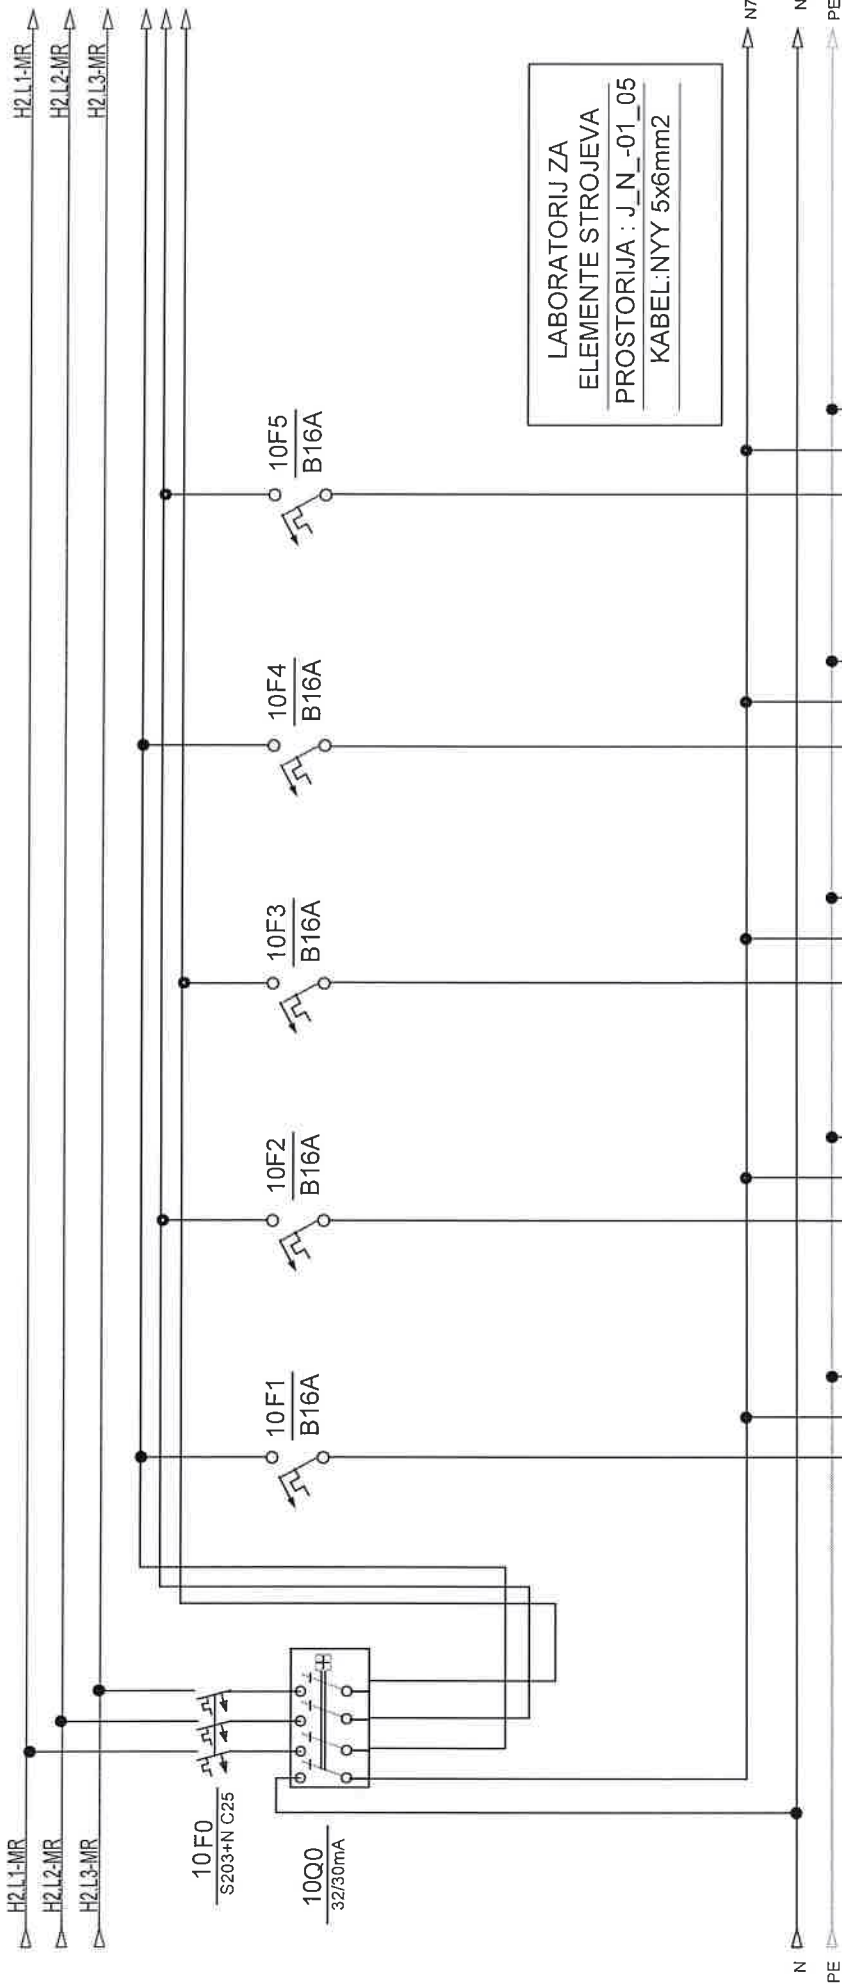


LABORATORIJ ZA  
ELEMENTE STROJEVA  
PROSTORIJA : J\_N\_01\_05  
KABEL: NYN 5x6mm2

opis	šuko ekonom	šuko ekonom	šuko ekonom	rezerva	rezerva
snaga					
dimenzija kabla	NYM 3x2,5 mm2	NYM 3x2,5 mm2	NYM 3x2,5 mm2		
oznaka strujnog kruga	39	40	41		
snaga					
etaža					


Investitor:	Fakultet strojarstva i brodogradnje, Ivana Lučića 5, 10000 Zagreb	Sadržaj:	+NP-RP-13-FSB(M)	NABIA d.o.o.		ZOP:	32/18-JUG-GP	Proj:
						Datum	studenj '18	
Gradivnik:	Fakultet strojarstva i brodogradnje, CJEJINA JUG	Funkcija:		Pisane 10, Podstrana		Projekt	TD 22/18 E	Rev 5
						Projektant suradnik		List

Nabla d.o.o. priznava sva autorska prava korištenja ovog dokumenta. Investitor ima pravo isti koristiti samo za navedenu gradvinu u skladu s Ugovorom.



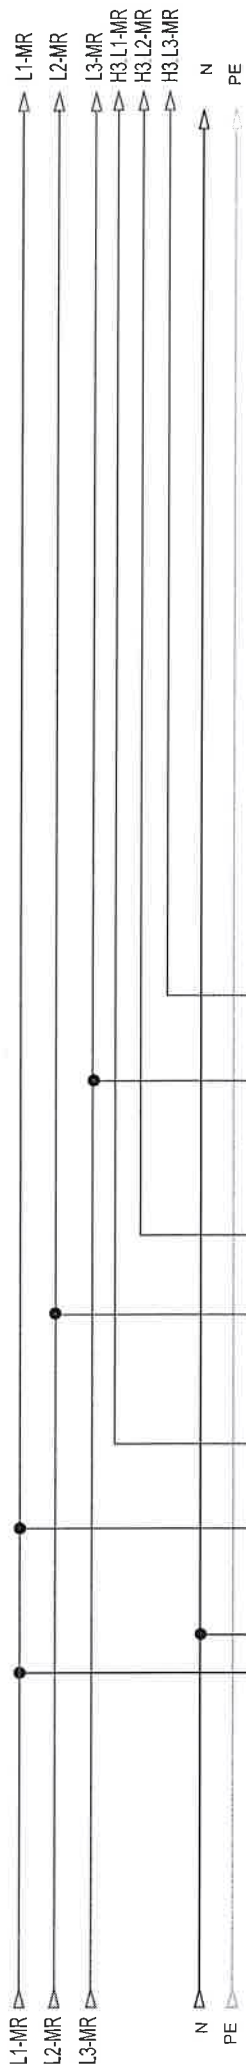

11 F1  
B10A

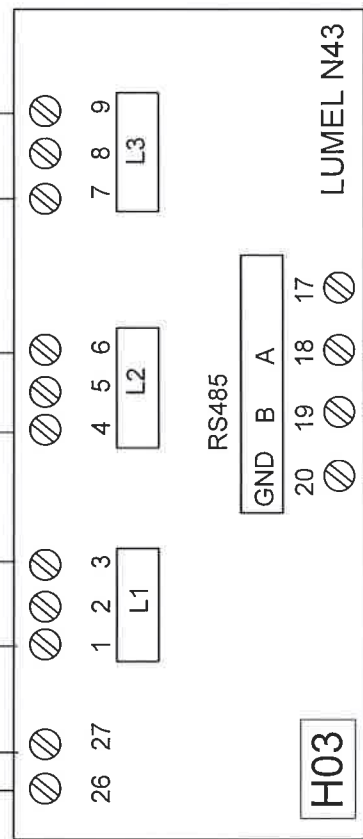

RS485

H03

LUMEL N43

24VDC+  
24VDC-  
24VDC+  
24VDC-


LABORATORIJ ZA  
ELEMENTE STROJEVA  
PROSTORIJA : J\_D\_-01\_01

Modbus_1/GND	Modbus_1/GND
Modbus_1/B	Modbus_1/B
Modbus_1/A	Modbus_1/A
Modbus_2/GND	Modbus_2/GND
Modbus_2/B	Modbus_2/B
Modbus_2/A	Modbus_2/A

MJERENJE ENERGIJE

Investitor:	Fakultet strojarstva i brodogradnje, Ivana Lucića 5, 10000 Zagreb	Sadržaj:	+NP-RP-13-FSB(M)	Projekat:	Željko Vrdjan, mag.ing.el.	ZOP:	32/18-JUG-GP studen 18	Prig:	
Gradnja:	Fakultet strojarstva i brodogradnje, CjELINA JUG	Funkcija:	Pišine 10, Podstrana	Projek:	TD 22/18 E	Rev	5	Lst	11

Nabla d.o.o. prihvata sve autorizacije i umozavazanje ovog dokumenta. Investitor ima pravo isti koristiti samo za navodenu gradnju u skladu s Ugovorom.

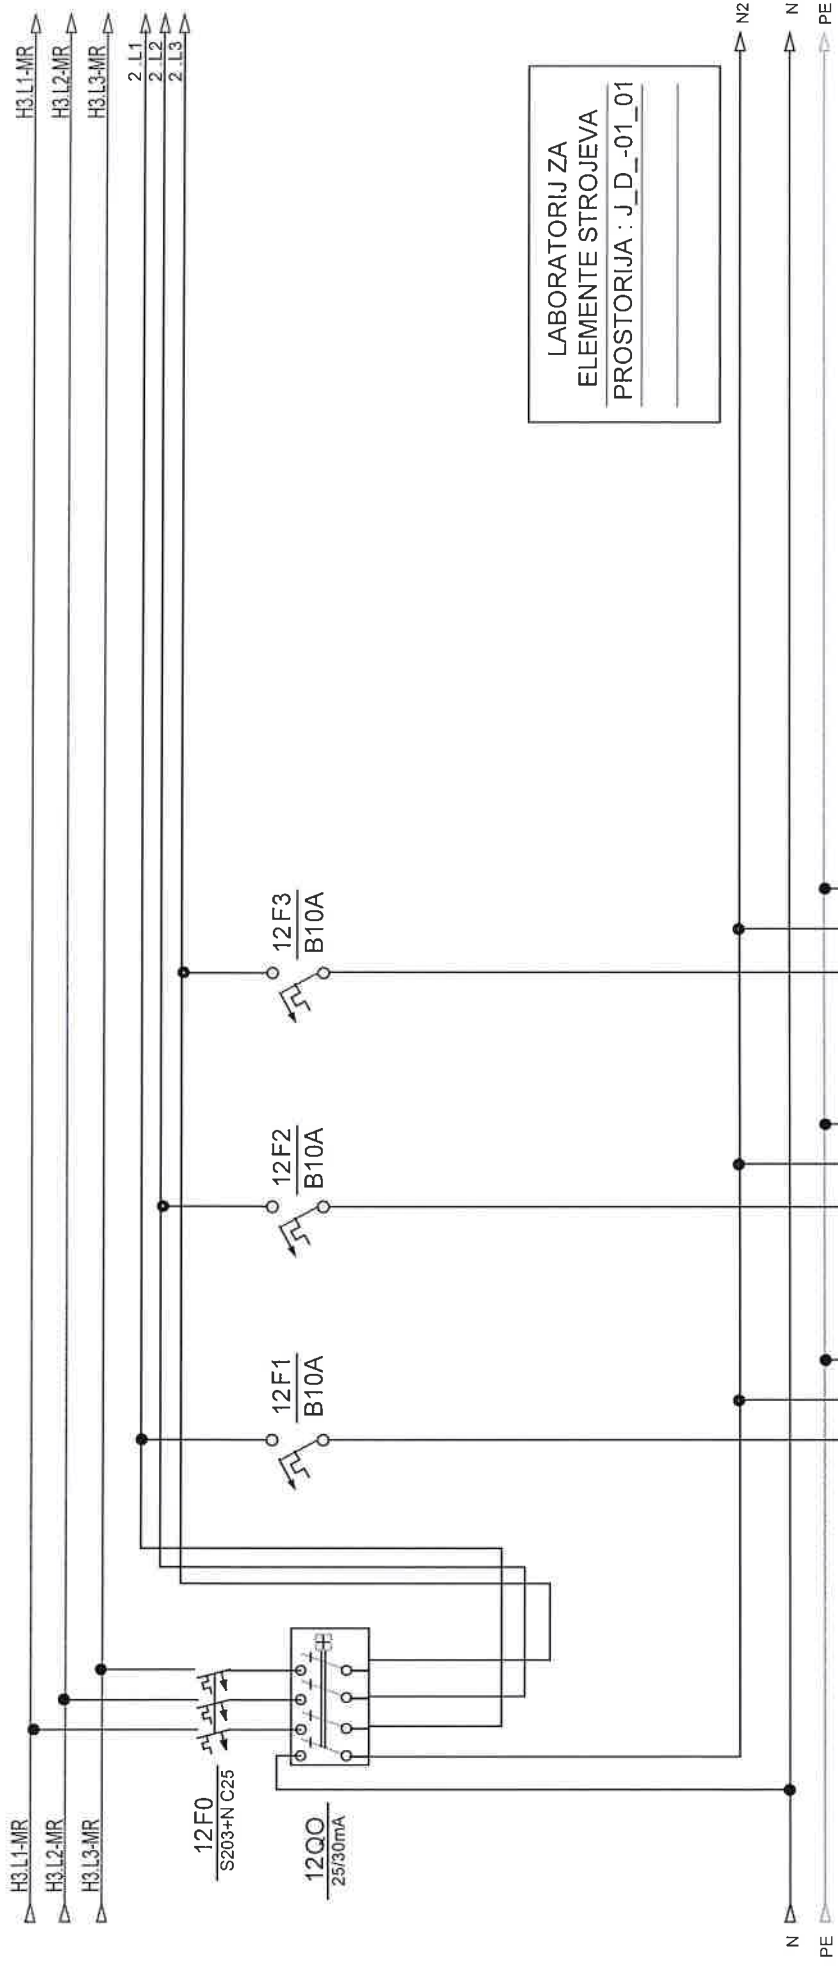


opis	rasvjeta laboratorij	rezerva	rezerva
snaga	(14Wx8)		
dimenzija kabla	NYM 3x1,5 mm2		
oznaka strujnog kruga	2		
snaga			
etaža			

Investitor:	Fakultet strojarstva i brodogradnje, Ivana Lucića 5, 10000 Zagreb	Sadržaj:	+NP-RP-13-FSB(M)	NABLA d.o.o.		ZOP:	32/18-JUG-GP	Prig:
						Datum:	studen 18	
Gradivna	Fakultet strojarstva i brodogradnje, C.EJLINA JUG	Funkcija:		Pišćine 10, Podstrana		Projekt:	TD 22/18 E	List
						Projekat:	Rev 5	

Nabla d.o.o. pridržava sva autorska prava korištenja i umnožavanja ovog dokumenta. Investitor ima pravo sli koristiti samo za navedenu gradevinu u skladu s Ugovorom.



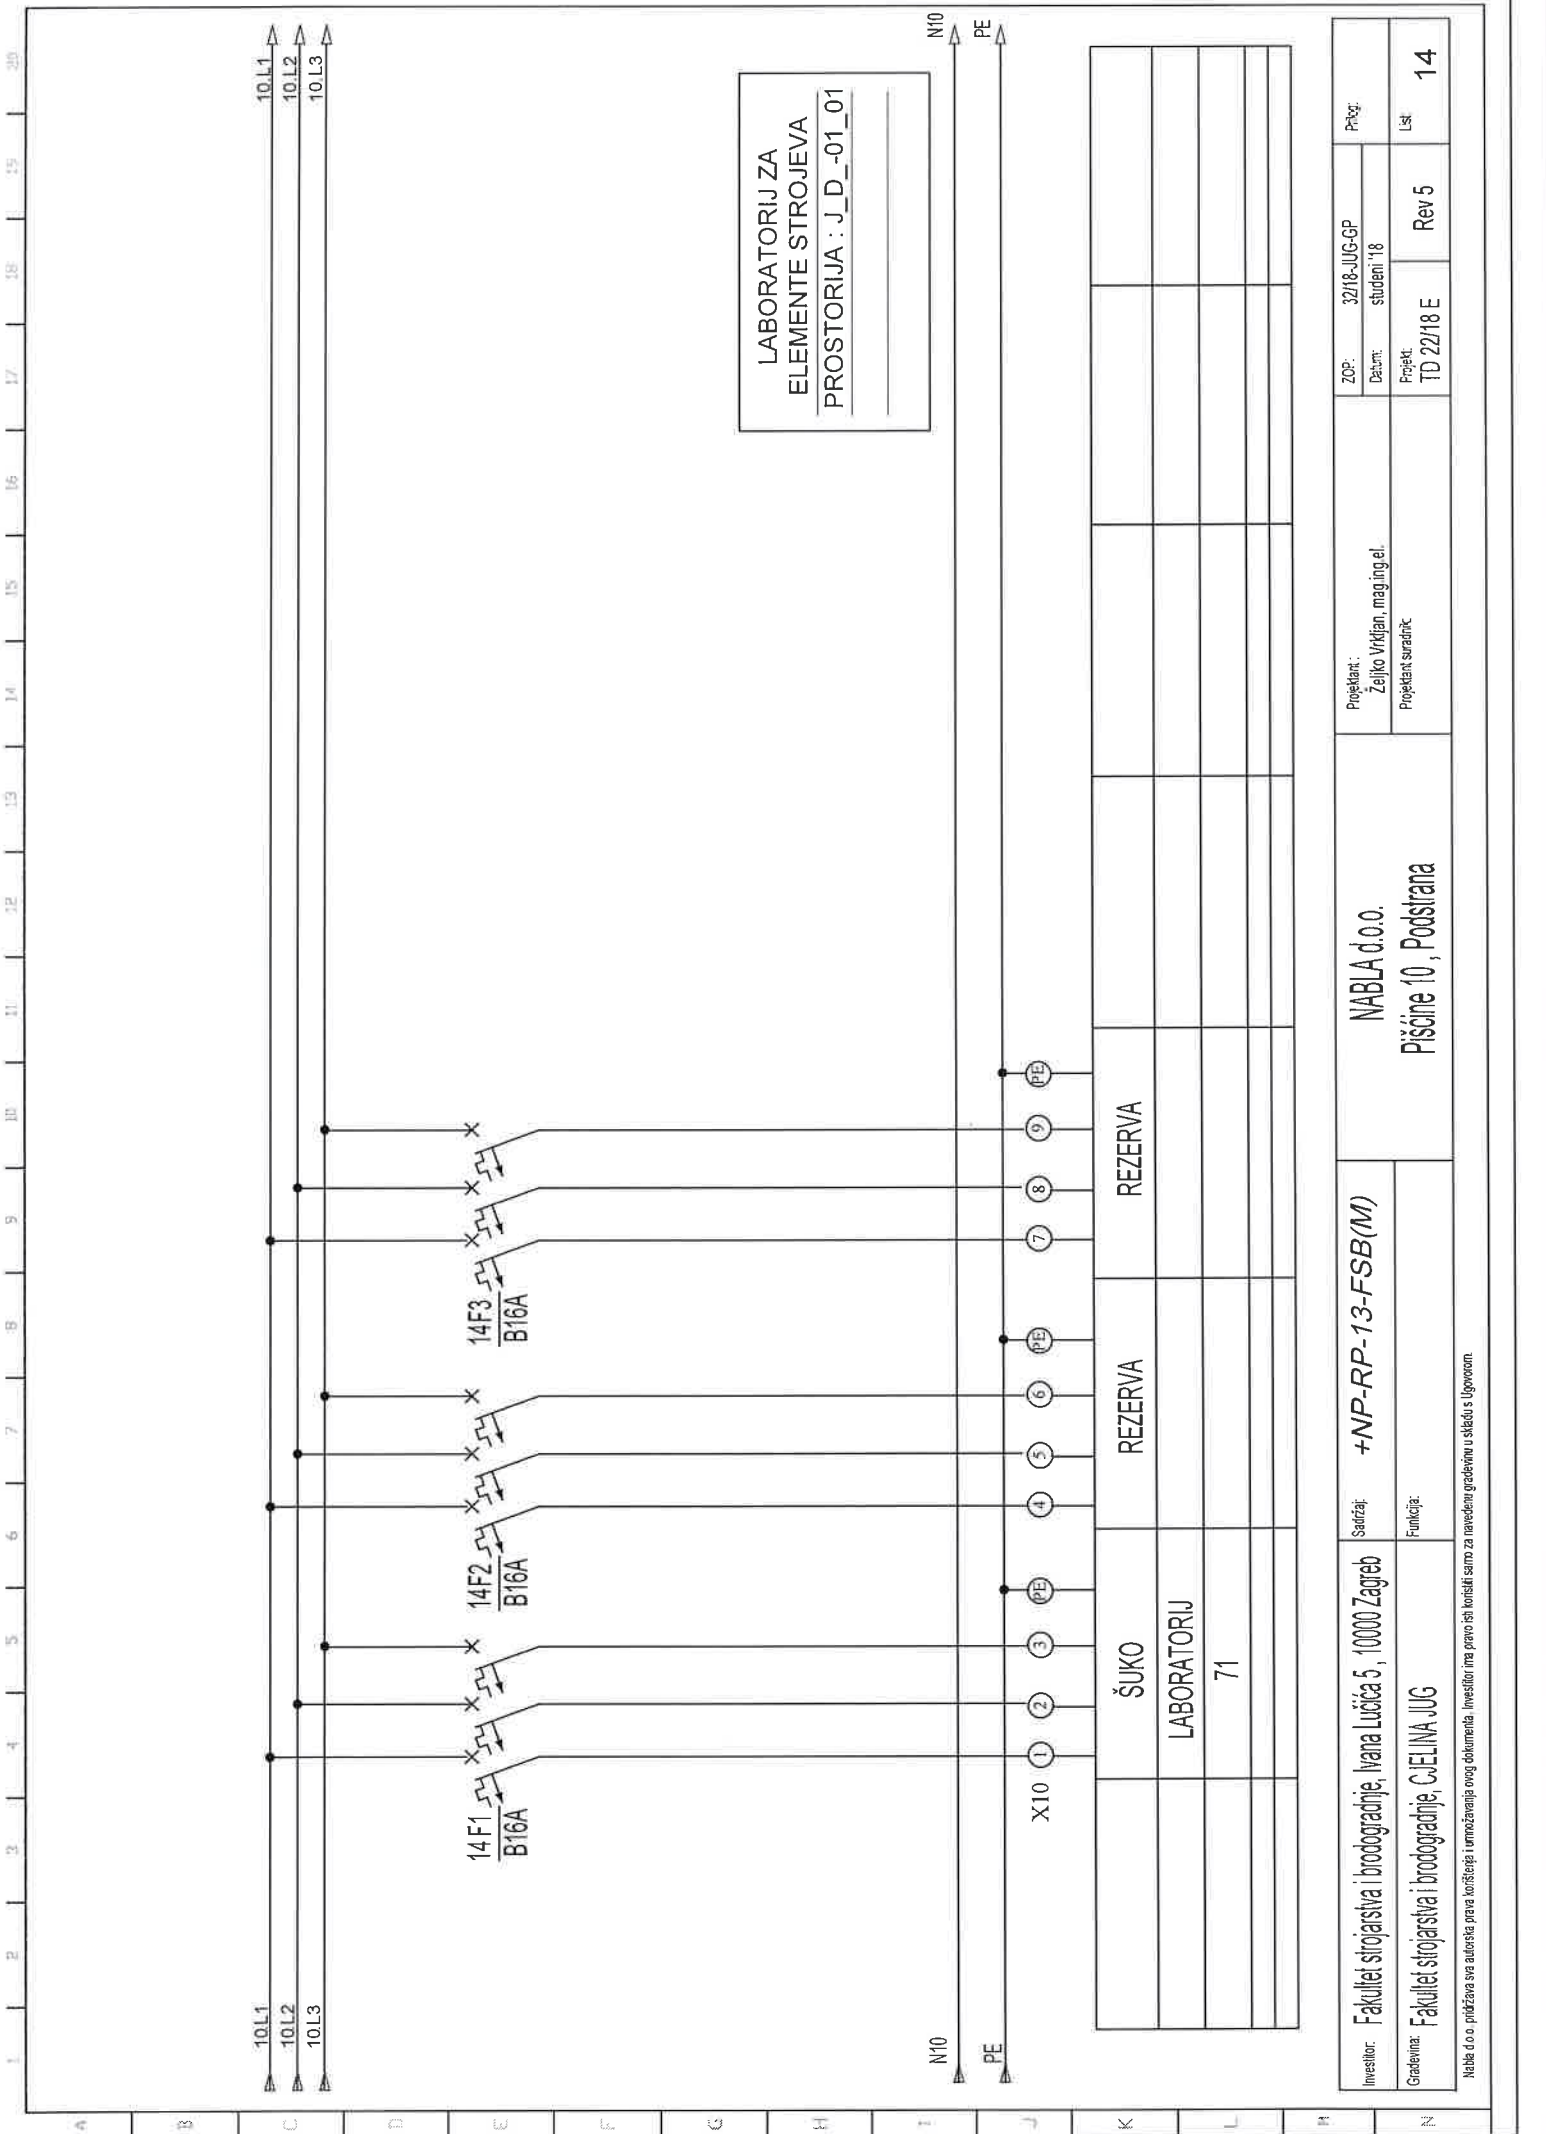


LABORATORIJ ZA  
ELEMENTE STROJEVA  
PROSTORIJA : J\_D\_-01\_01


Investitor:	Fakultet strojarstva i brodogradnje, Ivana Lucića 5, 10000 Zagreb	Sadržaj:	+NP-RP-13-FSB(M)	Projekant:	Zeljko Vrkić, mag.ing.el.	ZOP:	32/18-JUG-GP	Prig.
Gradivnik:	Fakultet strojarstva i brodogradnje, CjELINA JUG	Funkcija:		Projekant suradnik	Rev 5	TD 22/18 E	Lst	14

Nabla d.o.o. prilažava sve autorizirane prave korišćenje i umnožavanje ovog dokumenta. Investitor ima pravo ići koristiti samo za navedenu građevinu u skladu s Ugovorom.

1 2 3 4 5 6 7 8 9 10 11 12 13 14 15 16 17 18 19 20

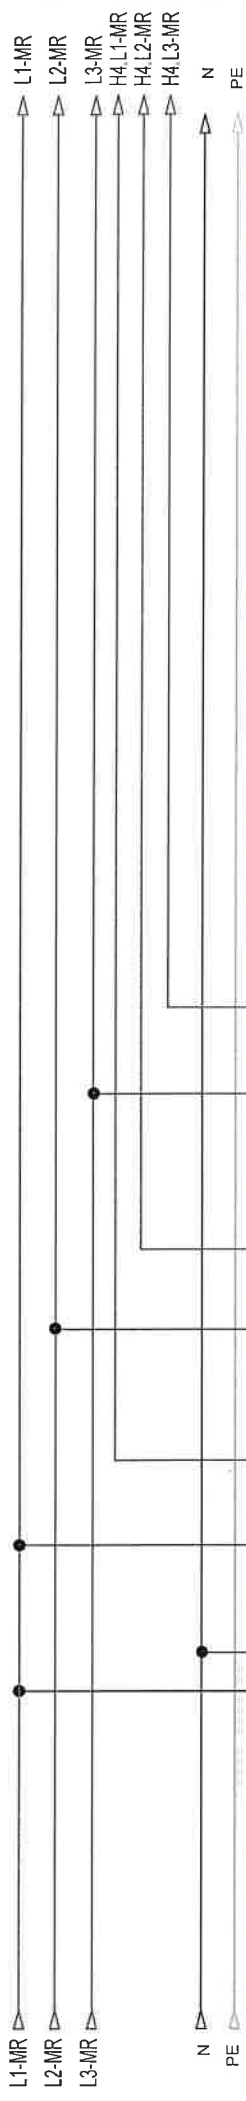

15 F1  
B10A

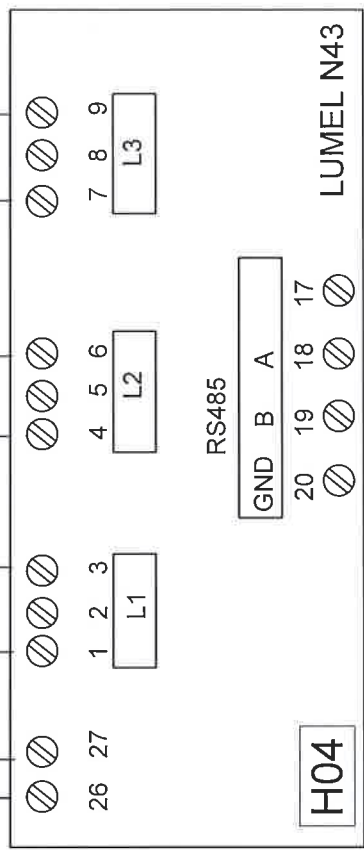

RS485

LUMEL N43

H04

24VDC+  
24VDC-  
24VDC+  
24VDC-


Modbus_1/GND	Modbus_1/GND
Modbus_1/B	Modbus_1/B
Modbus_1/A	Modbus_1/A
Modbus_2/GND	Modbus_2/GND
Modbus_2/B	Modbus_2/B
Modbus_2/A	Modbus_2/A

LABORATORIJ ZA  
ELEMENTE STROJEVA  
PROSTORIJA : J\_D\_-01\_04

MJERENJE ENERGIJE

Investitor:	Fakultet strojarstva i brodogradnje, Ivana Lučića 5, 10000 Zagreb	Saradnik:	+NP-RP-13-FSB(M)	NABLA d.o.o.	Projekant:		32/18-JUG-GP		Prilog:
					Željko Vrkljan, mag.ing.el.		studeni '18		
Građevinar:	Fakultet strojarstva i brodogradnje, CjELINA JUG	Funkcija:	Pisćine 10, Podstrana		Projekant suradnik:		TD 22/18 E		List
					Rev 5		15		


Naba d.o.o. priznava sva autorska prava korišćenja i umnožavanja ovog dokumenta. Investitor ima pravo isti koristiti samo za navedenu građevinu u skladu s Ugovorom.

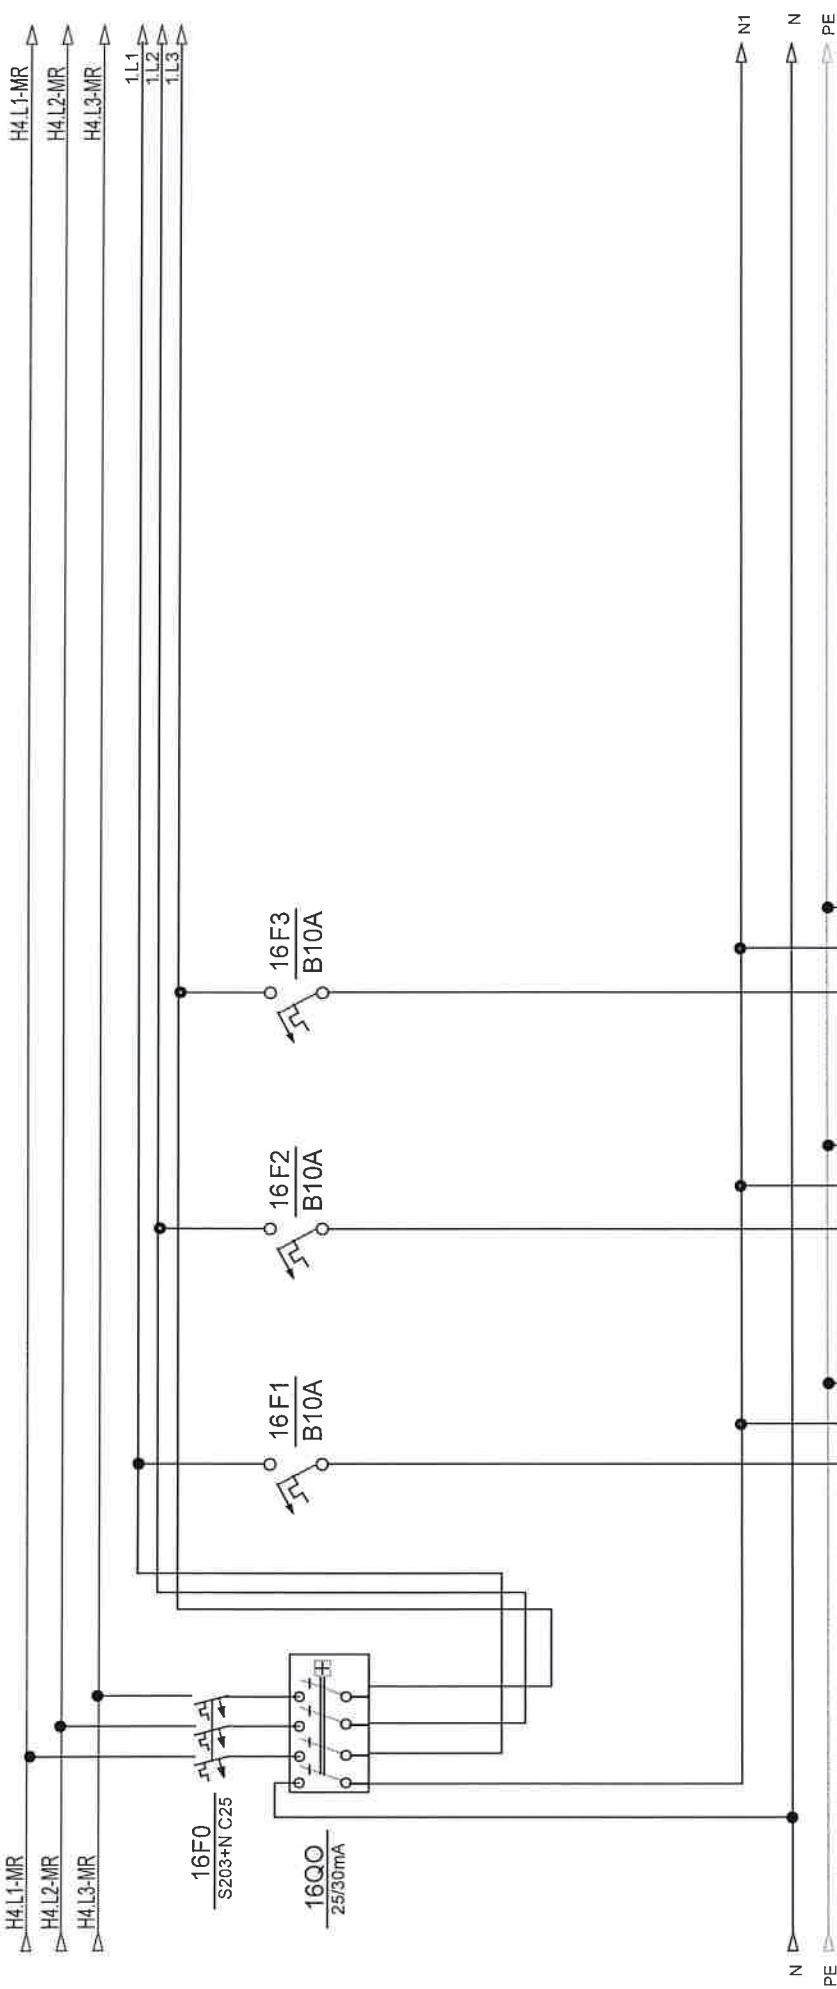

opis	rasvjeta laboratorij	rezerva	rezerva		
snaga	(14Wx8)				
dimenzija kabela	NYM 3x1,5 mm2				
oznaka strujnog kruga	1				
snaga					
etaža					

Investitor:	Fakultet strojarstva i brodogradnje, Ivana Lucića 5, 10000 Zagreb	Sadržaj:	+NP-RP-13-FSB(M)		Projektant : Zeljko Vrkjan, mag.ing.el.	ZOP	32/18-JUG-GP	Prilog	
						Datum:	studenj '18		
Gradivina:	Fakultet strojarstva i brodogradnje, CJEJLINA JUG	Funkcija:	NABLA d.o.o.  Pisane 10, Podstrana			Projekt TD 22/18 E		Rev 5	Lis
								16	

Naba d.o.o. pridržava sva autorska prava korištenja ovog dokumenta. Investitor ima pravo biti korišten samo za navedenu gradevinu u skladu s Ugovorom.

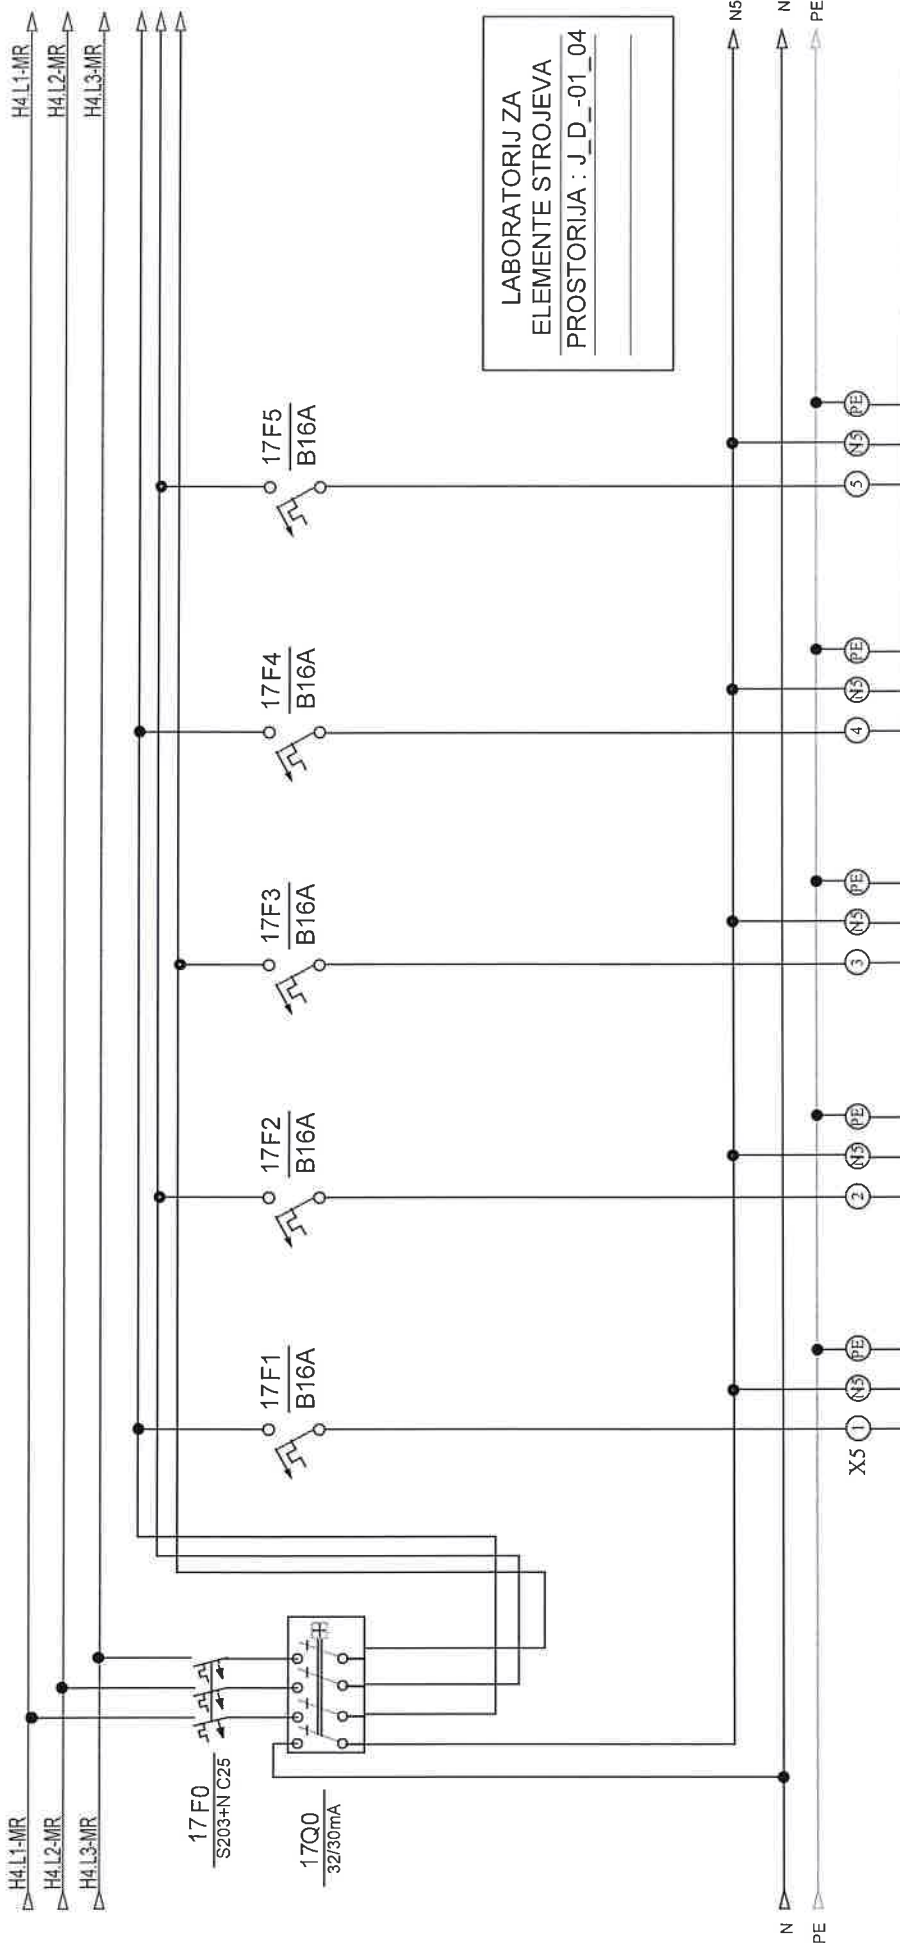


opis	šuko laboratorij	šuko laboratorij	šuko laboratorij	šuko laboratorij	šuko laboratorij	šuko laboratorij
snaga						
dimenzija kabla	NYM 3x2,5 mm2	NYM 3x2,5 mm2	NYM 3x2,5 mm2	NYM 3x2,5 mm2	NYM 3x2,5 mm2	NYM 3x2,5 mm2
oznaka strujnog kruga	30	31	32	33	34	
snaga						
etaža						

Investitor:	Fakultet strojarstva i brodogradnje, Ivana Lučića 5, 10000 Zagreb	Sadržaj:	+NP-RP-13-FSB(M)	NABLA d.o.o.		ZOP:	32/18-JUG-6P	Priop.
						Datum:	studenj '18	
Godovina:	Fakultet strojarstva i brodogradnje, C.EJLINA JUG	Funkcija:		Pišćine 10, Podstrana		Projekt:	TD 22/18 E	Lst:
							Rev 5	

Nabla d.o.o. piščara sva autorska prava korištenja i umnožavanja ovog dokumenta. Investitor ima pravo isti koristiti samo za navedenu građevinu u skladu s Ugovorom.



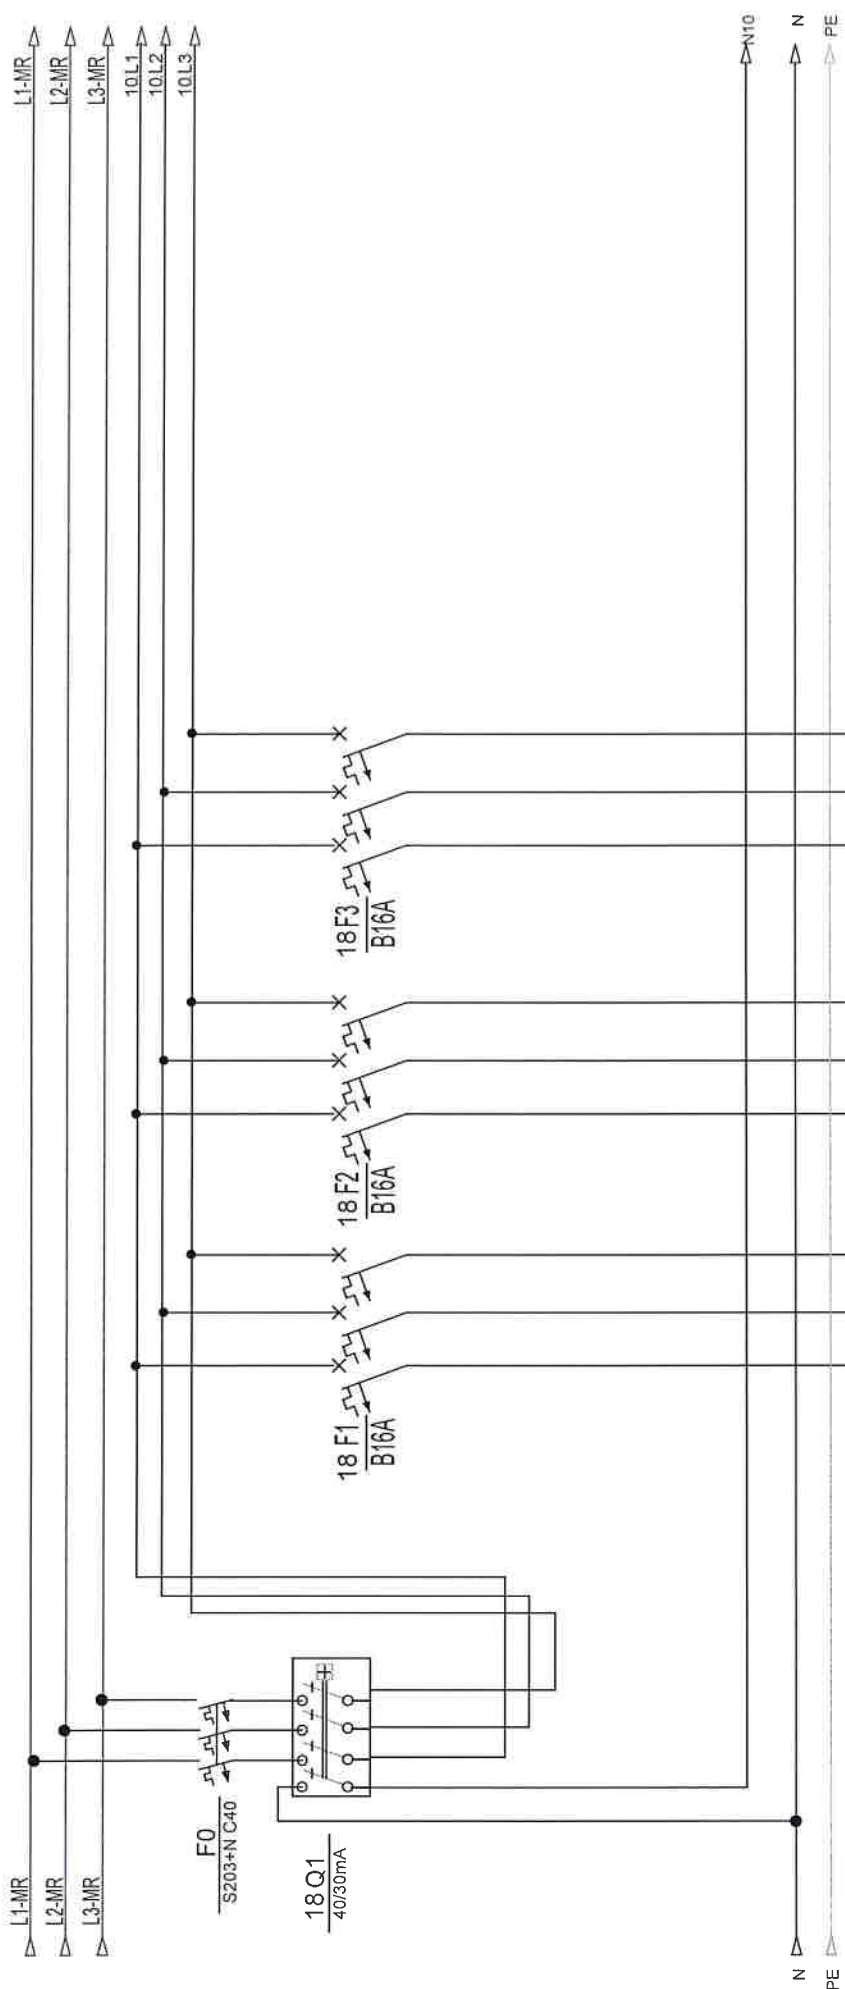

	ŠUKO	REZERVA	REZERVA
	LABORATORIJ		
	71		

Investitor: Fakultet strojarstva i brodogradnje, Ivana Lucića 5, 10000 Zagreb	Sadržaj: +NP-RP-13-FSB(M)	Projekant: NABLA d.o.o.		ZOP: 32/18-JUG-GP	Prig
		Pisćine 10, Podstrana		Datum: studen '18	
Građevina: Fakultet strojarstva i brodogradnje, CjELINA JUG	Funkcija:	Projekant suradnik		Projek: TD 22/18 E	Lst: 18
				Rev 5	


Nabla d.o.o. pridržava sve autorske prava korištenja i umnožavanja ovog dokumenta. Investitor ne smije ništa koristiti samo za navedenu građevinu u skladu s Ugovorom.



# NP-RP-11


Investitor:	Fakultet strojarstva i brodogradnje, Ivana Lučića 5, 10000 Zagreb	Sadržaj:	+NP-RP-11-FSB(M)	NABLA d.o.o.  PISCINE 10, Podstrana	Projektant: Željko Vrkijan, mag.ing.el.	ZOP:	32/18-JUG-GP	Prig:	
						Datum:	studeni '18		
Gradivnik:	Fakultet strojarstva i brodogradnje, CJELENA JUG	Funkcija:				Projekt: TD 22/18 E	Rev 5		Lst:

Nabla d.o.o. pridržava sva autorska prava korištenja i umnožavanja ovog dokumenta. Investitor ima pravo isti koristiti samo za navedenu građevinu u skladu s Ugovorom.

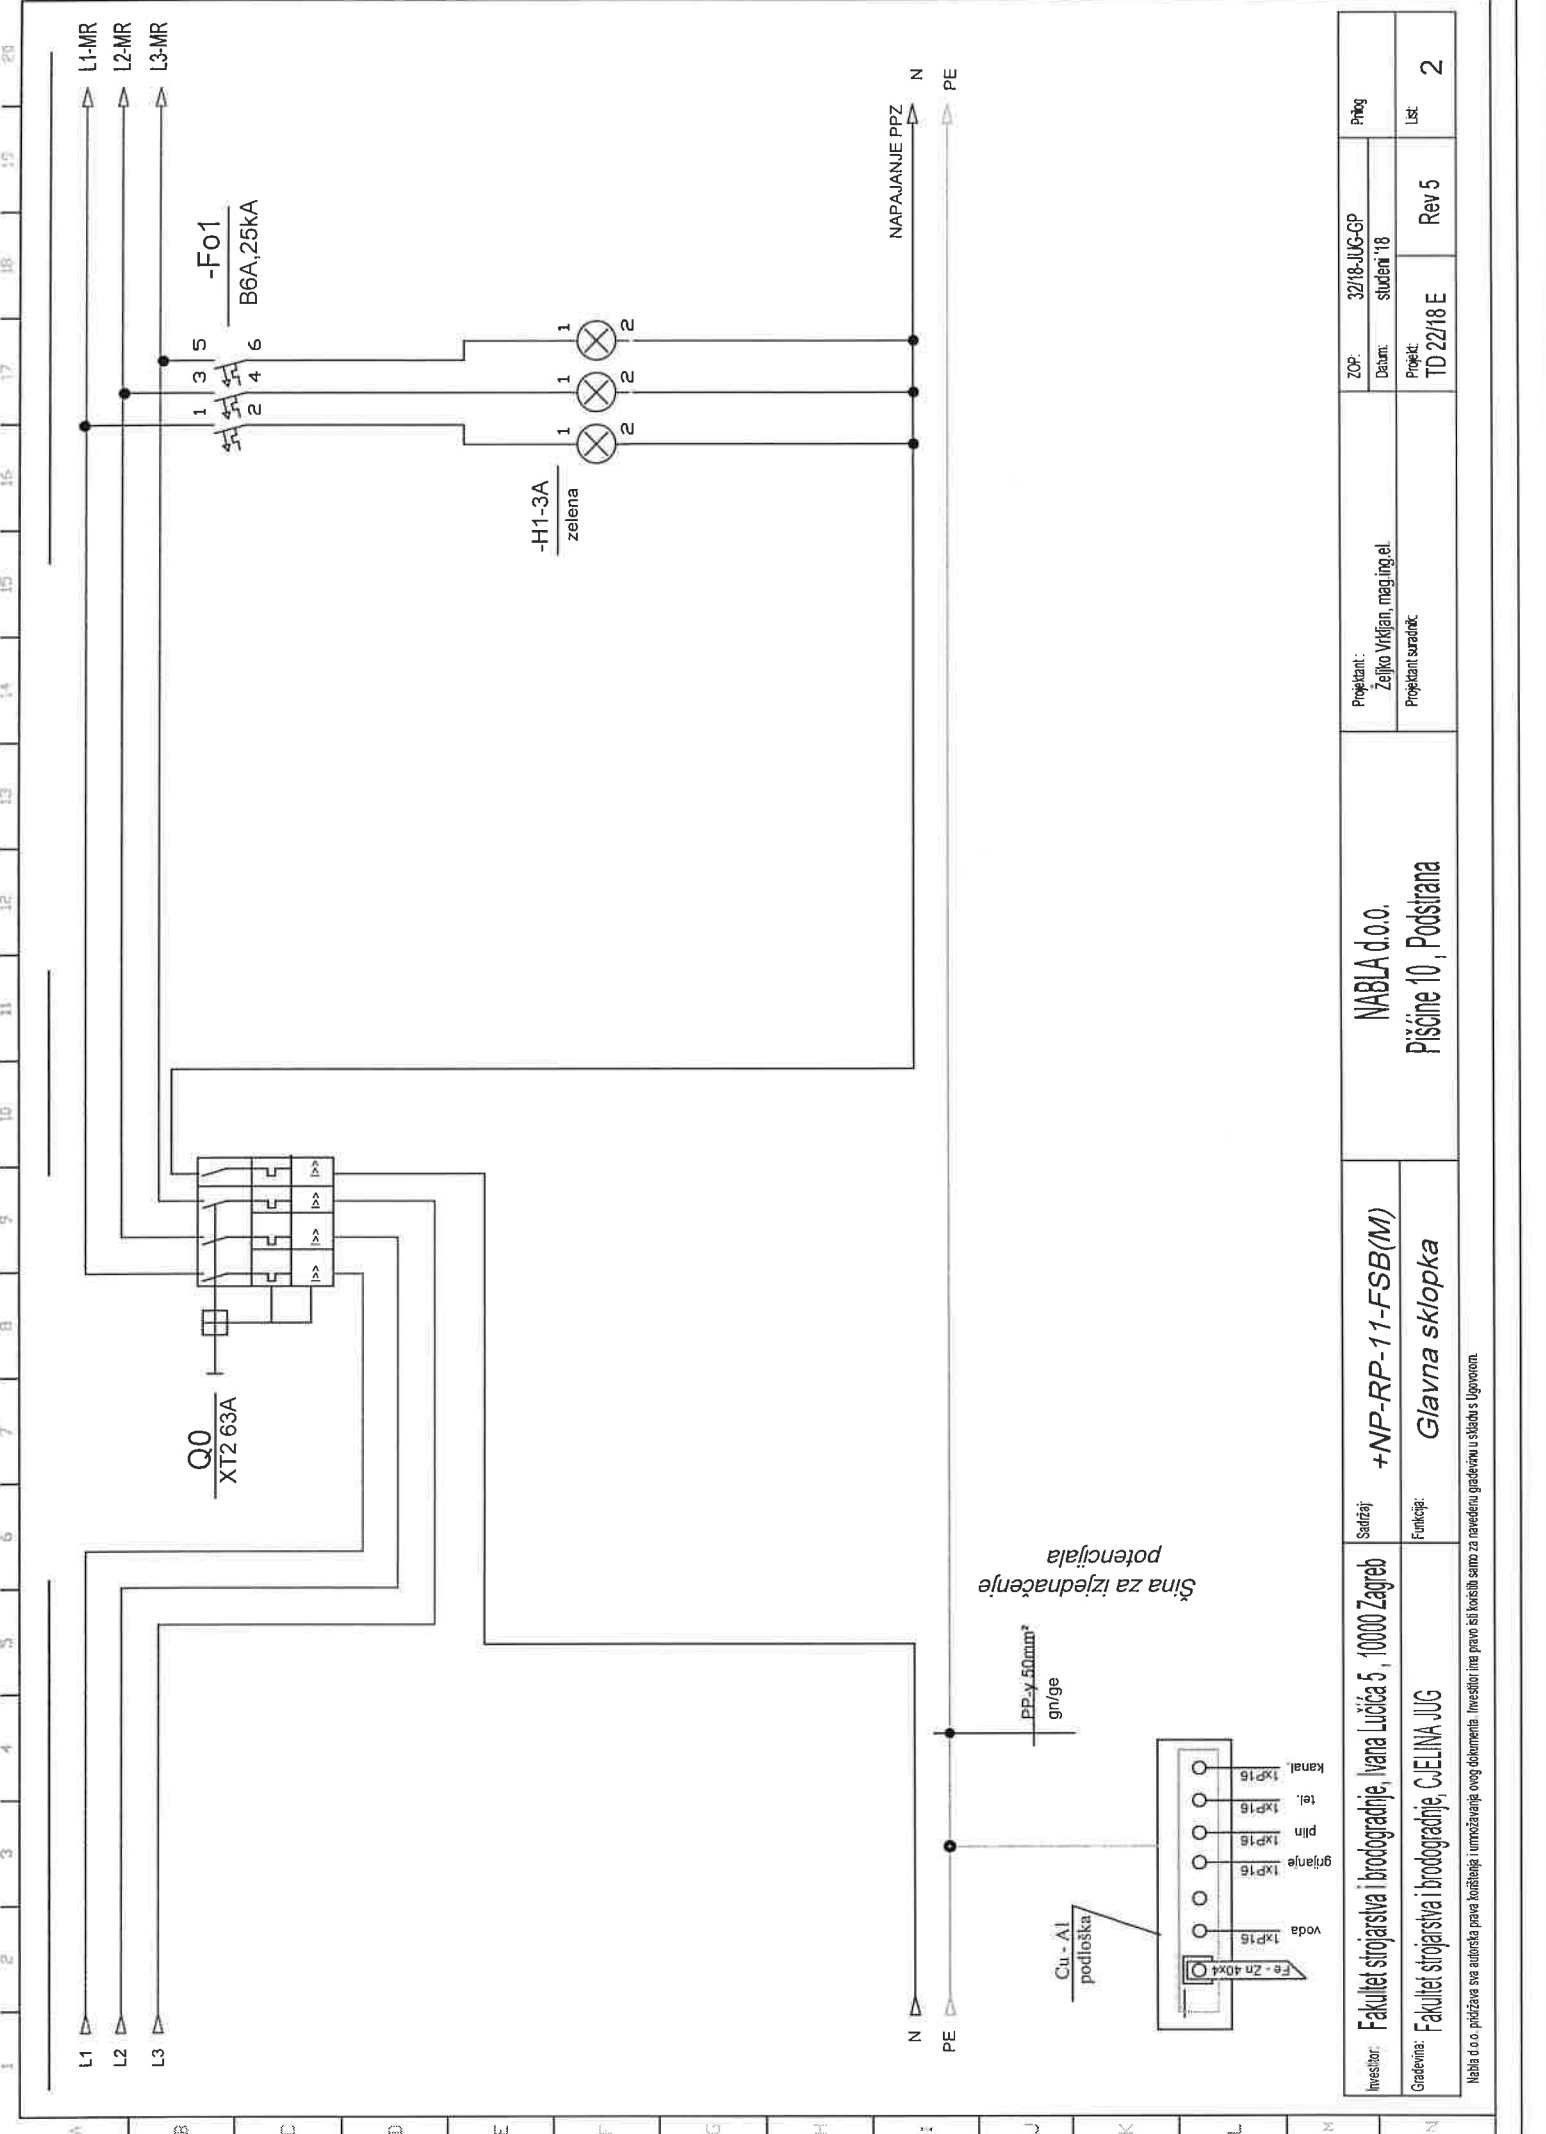

Investitor:	Fakultet strojarstva i brodogradnje, Ivana Lučića 5, 10000 Zagreb	Sadržaj:	+NP-RP-11-FSB(M)	NABLA d.o.o.	Projektant:		ZOP:	32/18-JUG-GP	Prilog
					Željko Vrkjan, megingi.el		Datum: student '18		
Građevinar:	Fakultet strojarstva i brodogradnje, C.ELINA JUG	Funkcija:	Glavna sklopka	Pišćine 10, Podstrana	Projektant suradnik:		Projekt:	Rev 5	List
							TD 22/18 E	2	

Nabla d.o.o. podržava sva autorska prava korištenja i umnožavanja ovog dokumenta. Investitor ima pravo isli kvaliteti samo za navedenu gradivnu u skladu s Ugovorom.

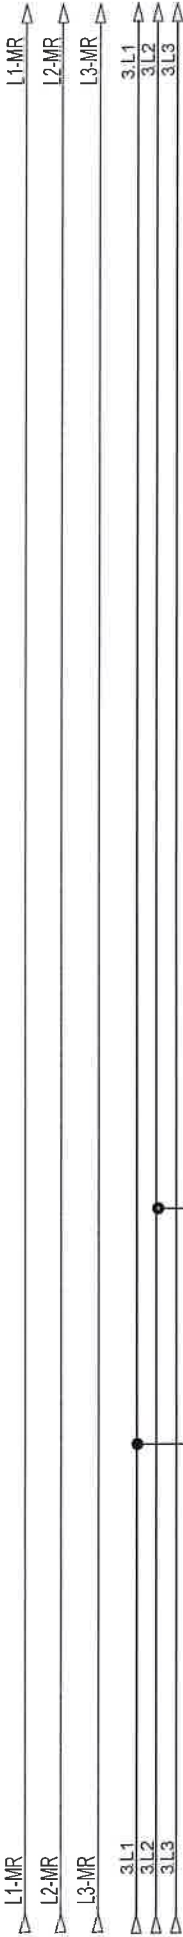

opis	rezerva	rezerva	rezerva	rezerva	rezerva	rezerva
snaga						
dimenzija kabla						
oznaka strujnog kruga						
snaga						
etaža						


Investitor:	Fakultet strojarstva i brodogradnje, Ivana Lucića 5, 10000 Zagreb	Sadržaj:	+NP-RP-11-FSB(M)	NABLA d.o.o.		Projektant:	Željko Vrhlijan, mag.ing.el.		ZOP:	32/18-JUG-GP	Prig:
								Datum:	studeni '18		
Gradivnik:	Fakultet strojarstva i brodogradnje, C. JELINA JUG	Funkcija:		Pisćine 10, Podstrana		Projektant suradnik:			Projekt:	TD 22/18 E	Lst:
									Rev 5		3

Nabla d.o.o. piććava sva autorska prava koriććenja i umnoććavanja ovog dokumenta. Investitor ima pravo isključivo koriććenja ovog dokumenta u skladu s ugovorom.








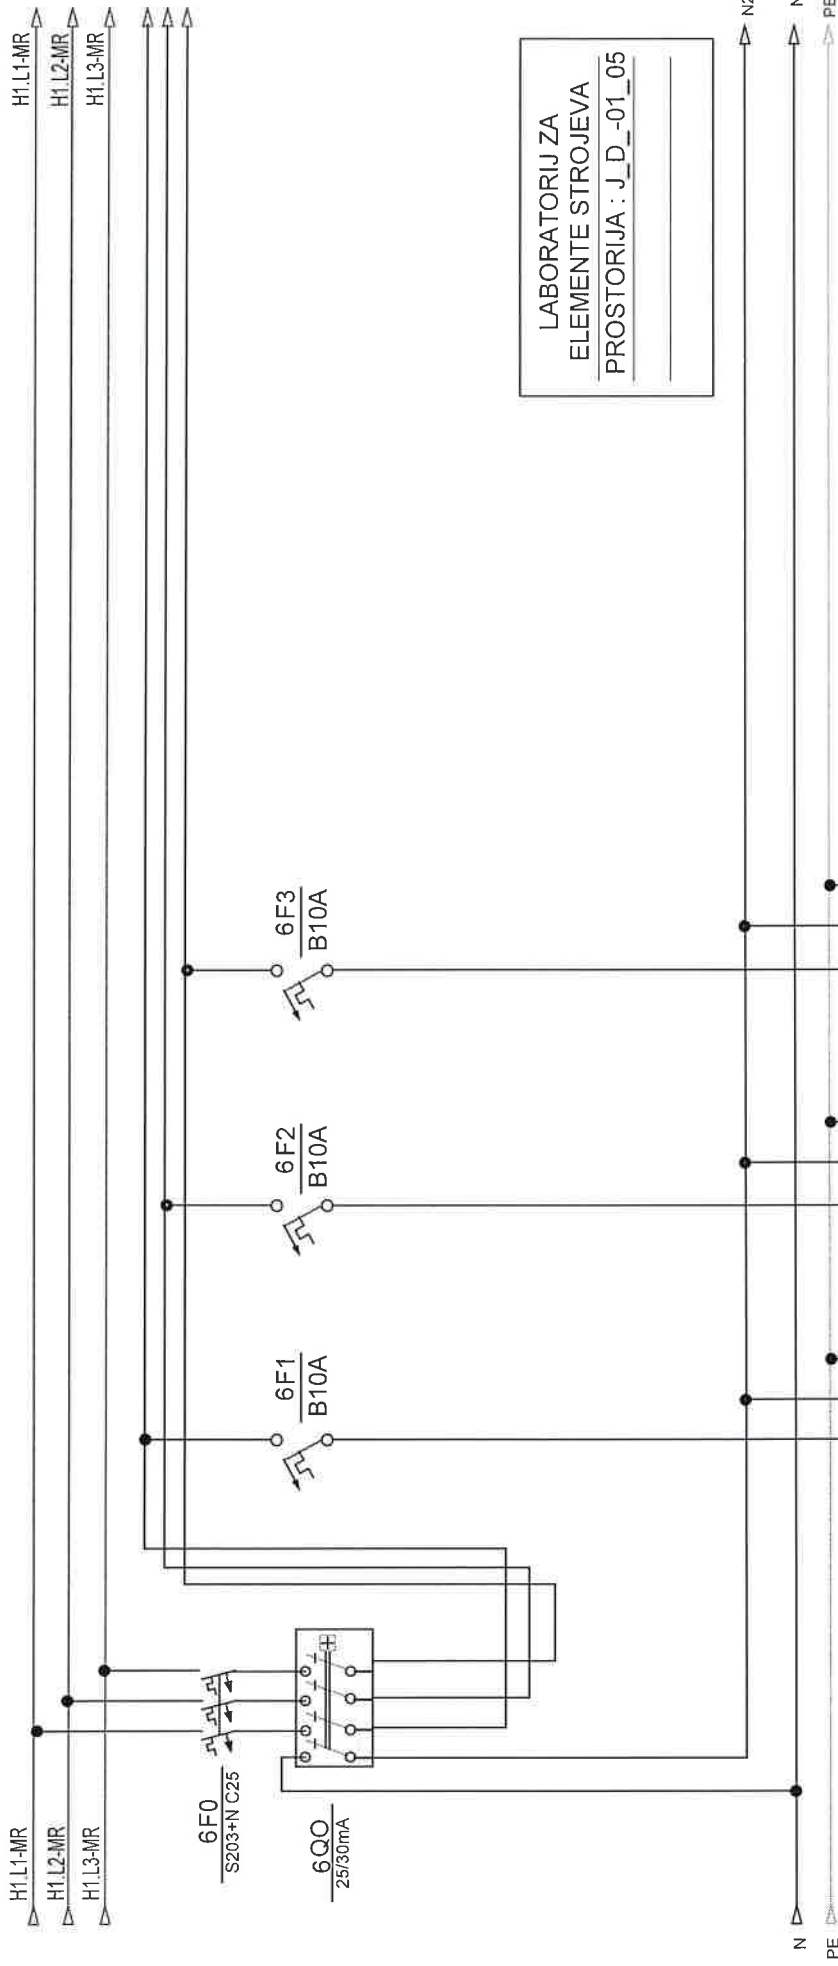

LABORATORIJ ZA  
ELEMENTE STROJEVA  
PROSTORIJA : J\_D\_-01\_05

opis	rasvjeta laboratorij	rezerva	rezerva
snaga	(14Wx12)		
dimenzija kabela	NYM 5x1,5 mm2		
oznaka strujnog kruga	2		
snaga			
etaža			


Investitor:	Fakultet strojarstva i brodogradnje, Ivana Lucića 5, 10000 Zagreb	Sadržaj:	+NP-RP-11-FSB(M)		NABLA d.o.o.		ZOP:		32/18-JUG-GP		Prilog:	
							Datum:		studen '18			
Gradivina:	Fakultet strojarstva i brodogradnje, C.JELINA JUG	Funkcija:			Pišine 10, Podstrana		Projekt:		TD 22/18 E		Rev 5	
							Projektant suradnik:				Lst	
											6	

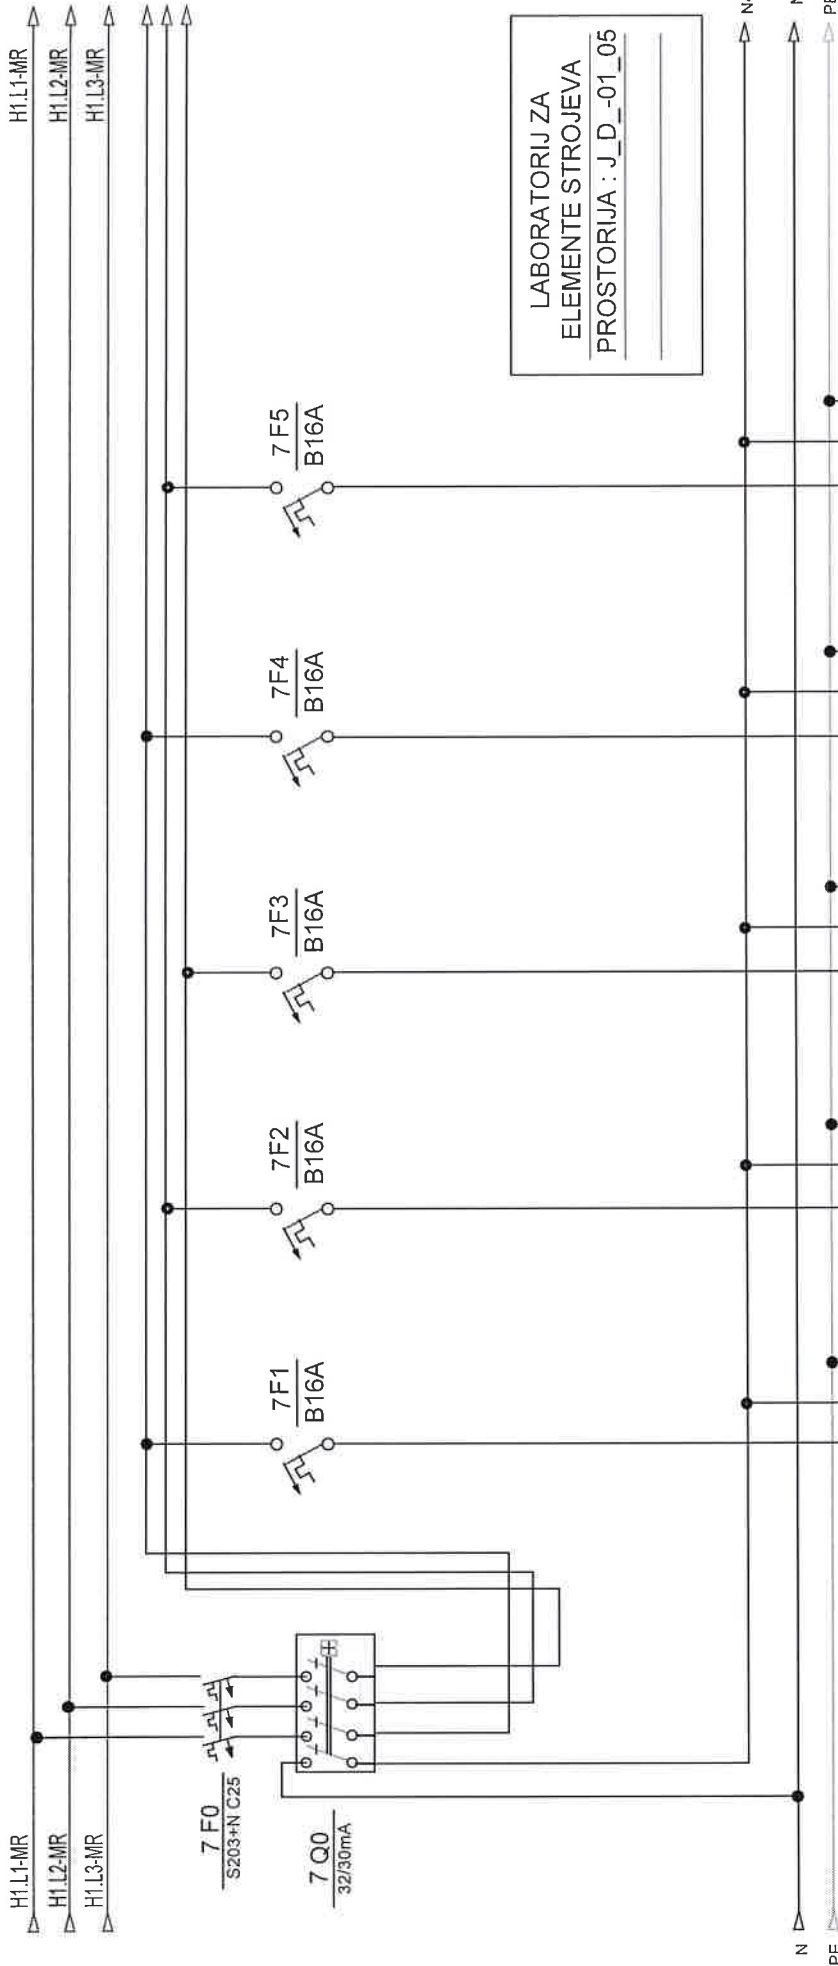

opis	šuko laboratorij	šuko laboratorij	šuko laboratorij	šuko laboratorij
snaga				
dimenzija kabela	NYM 3x2,5 mm2	NYM 3x2,5 mm2	NYM 3x2,5 mm2	NYM 3x2,5 mm2
oznaka strujnog kruga	35	36	37	38
snaga				
etaža				

Investitor: Fakultet strojarstva i brodogradnje, Ivana Lučića 5, 10000 Zagreb	Sadržaj: +NP-RP-11-FSB(M)	NABLA d.o.o.		ZOP: 32/18-JUG-GP	Proj:
		Pišćine 10, Podstrana		Datum: studeni '18	
Gradivnik: Fakultet strojarstva i brodogradnje, C.EJLINA JUG	Funkcija:			Početak: TD 22/18 E	Rev 5
					Lst: 7


Nabla d.o.o. pridržava sva autorska prava korištenja i umnožavanja ovog dokumenta. Investitor ima pravo isključivo za navedenu gradnju u skladu s Ugovorom.

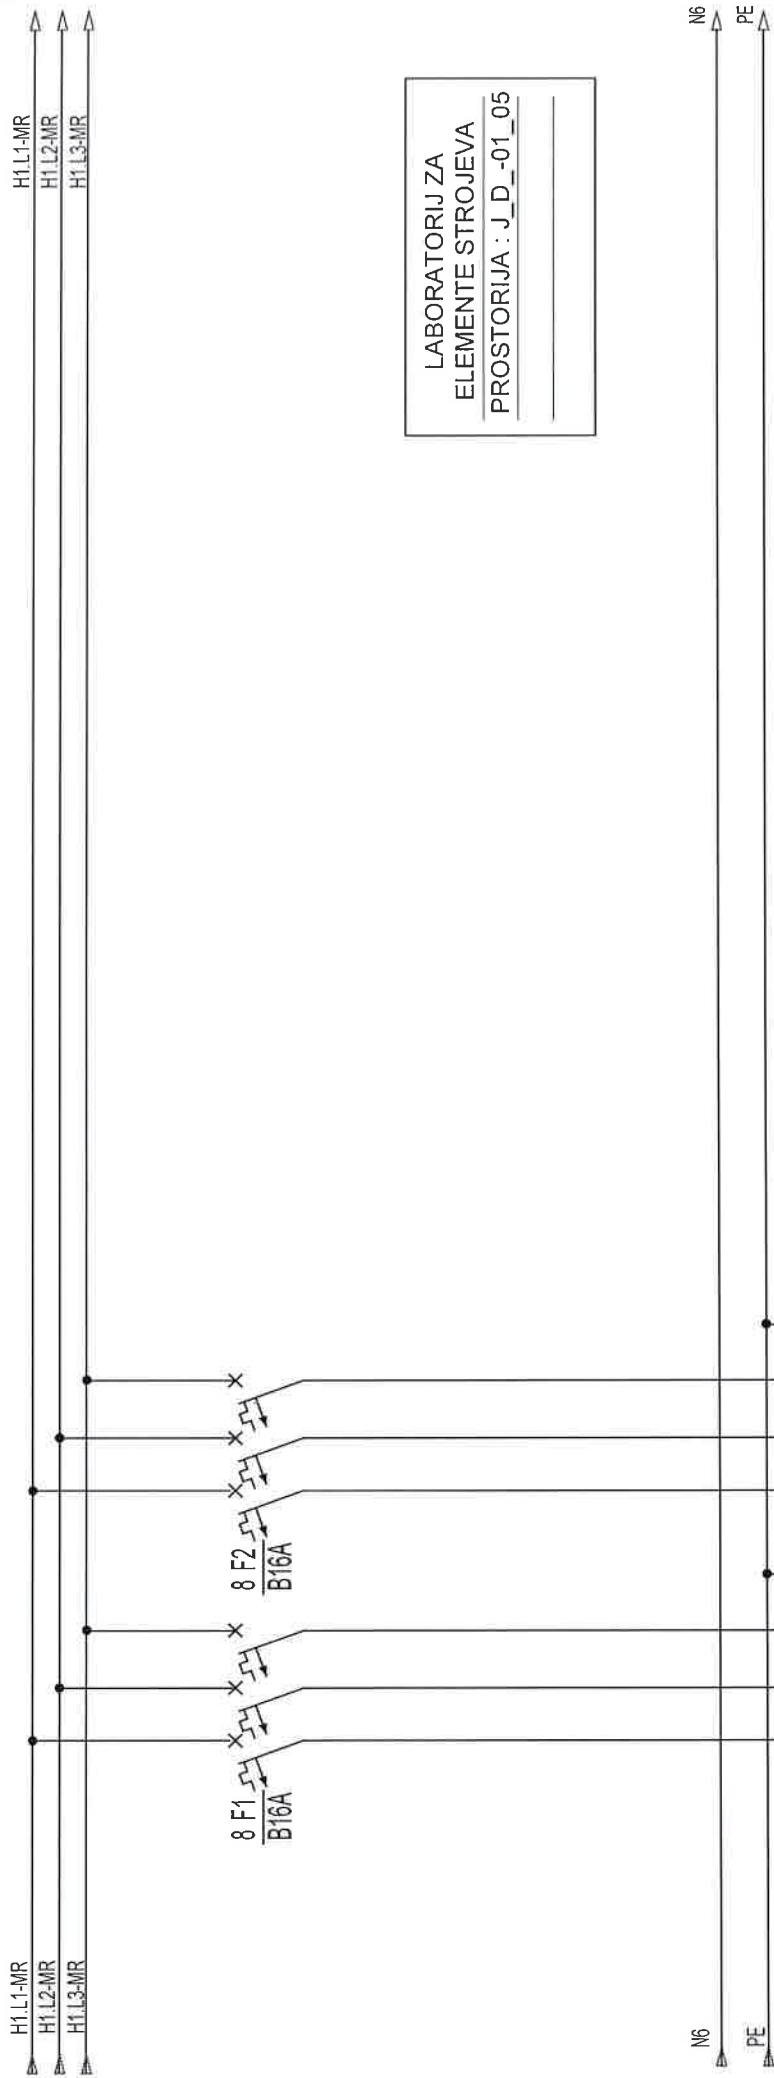


LABORATORIJ ZA  
ELEMENTE STROJEVA  
PROSTORIJA : J\_D\_-01\_05

[illegible]

Investitor:	Fakultet strojarstva i brodogradnje, Ivana Lucića 5, 10000 Zagreb	Sadržaji:	+NP-RP-011-FSB(M)		NABIA d.o.o.	Projektant: Željko Vrdjan, mag.ing.el.	ZOP:	32/18-JUG-GP	Prilog
Gradivnik:	Fakultet strojarstva i brodogradnje, CIElina JUG	Funkcija:					Dej.m.	student '18	
						Pisćine 10, Podstrana	Projektant suradnik:	Projekti	List
								TD 22/18 E	
									8

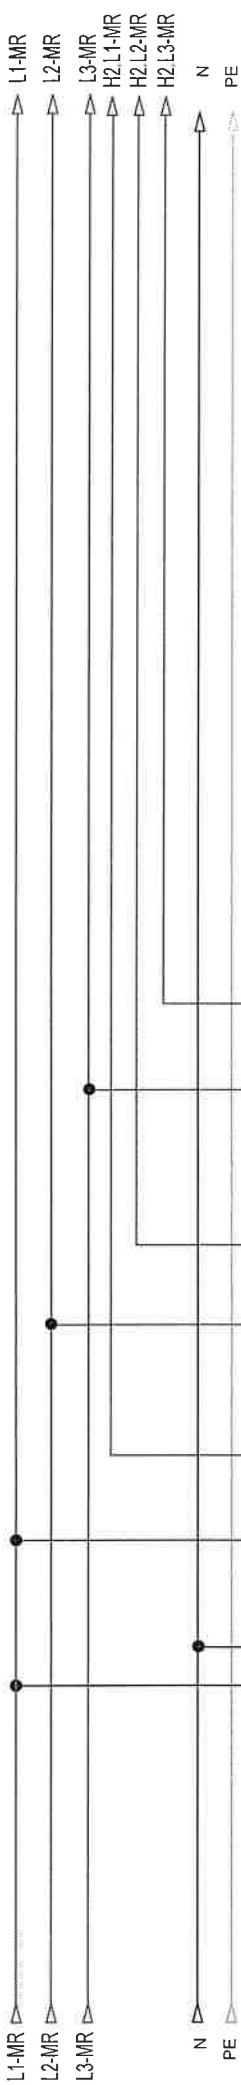

9 F1  
B10A

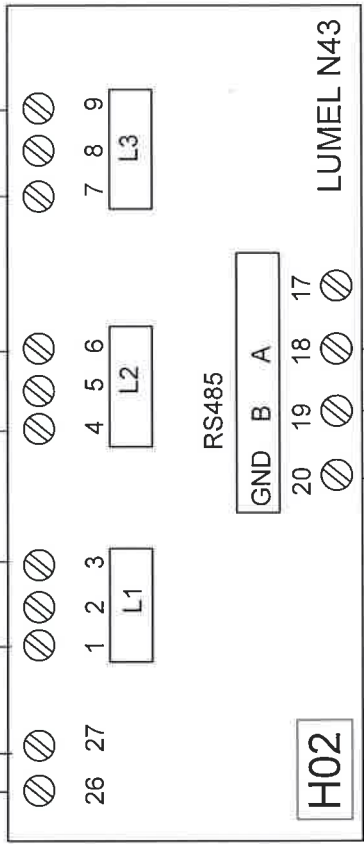

RS485

H02

LUMEL N43

LABORATORIJ ZA  
ELEMENTE STROJEVA  
PROSTORIJA : J\_D\_-01\_06


Modbus\_2/GND  
Modbus\_2/B  
Modbus\_2/A

MJERENJE ENERGIJE

Investitor:	Fakultet strojarstva i brodogradnje, Ivana Lucića 5, 10000 Zagreb	Sarizaj:	+NP-RP-011-FSB(M)	NABLA d.o.o.	Projekat:	32/18-JUG-GP	Rev 5	Priča:
Gradivnik:	Fakultet strojarstva i brodogradnje, CjELINA JUG	Funkcija:	Pisćine 10, Podstrana	Projekat:	TD 22/18 E	Rev 5	Lati	9

Nabla d.o.o. podržava sva autorska prava korištenja i umnožavanja ovog dokumenta. Investitor ima pravo biti korišten samo za navedenu građevinu u skladu s Ugovorom.



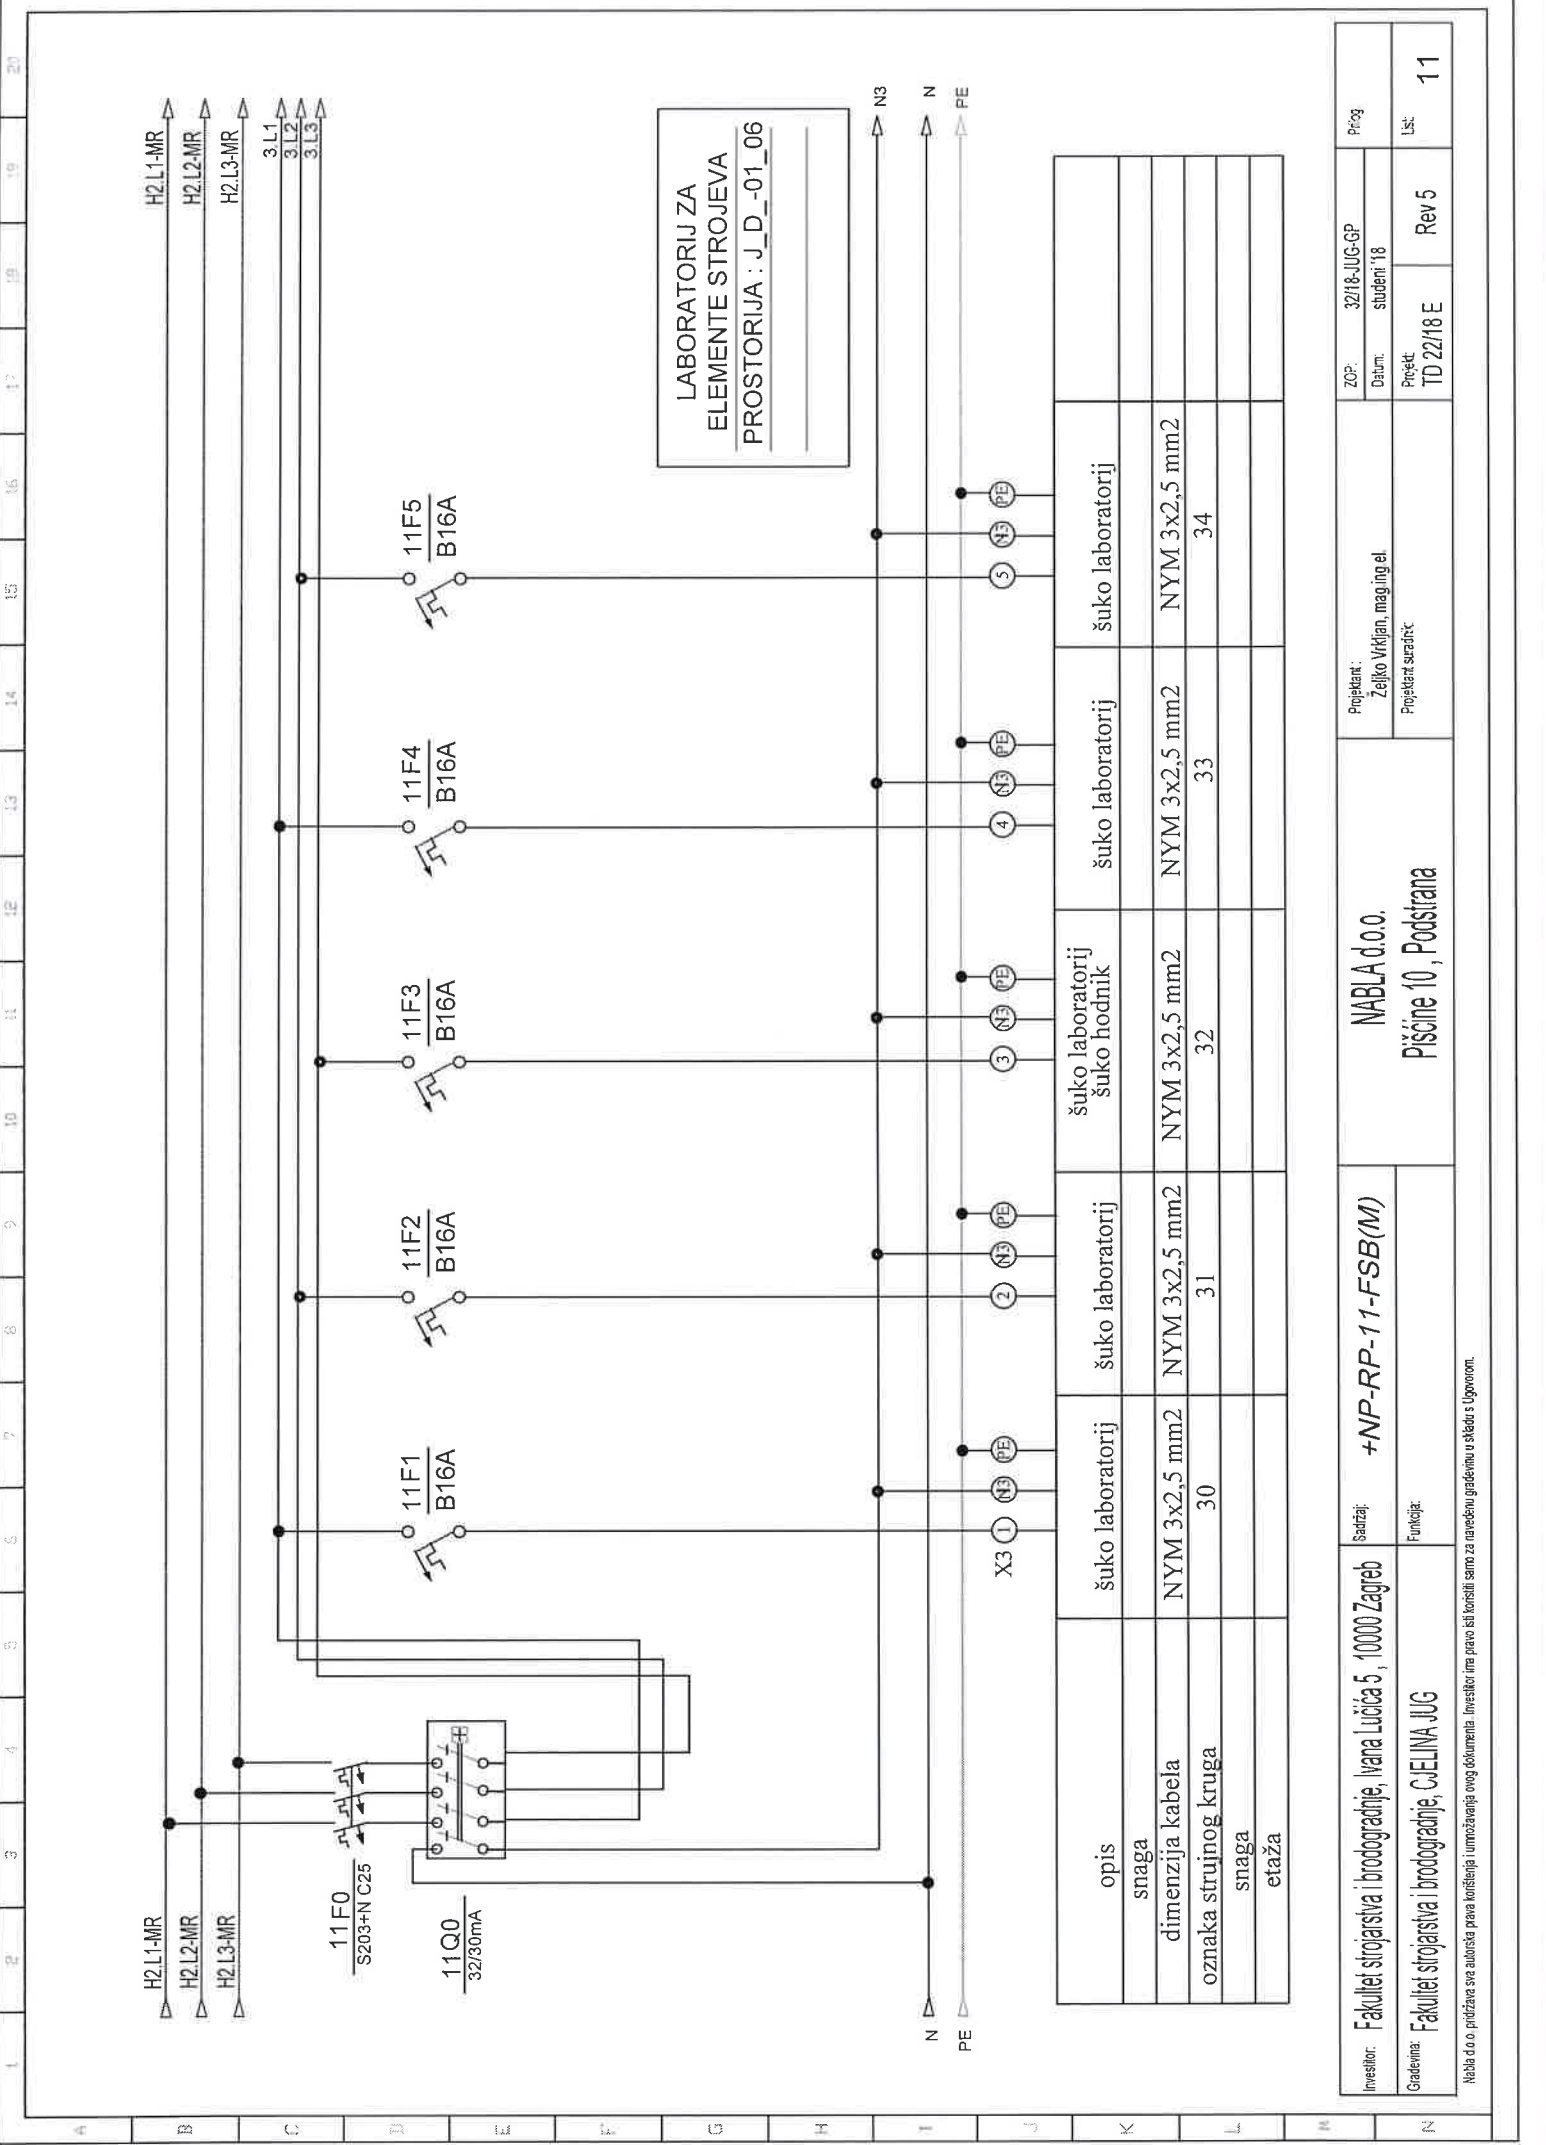








ETH.NP.011

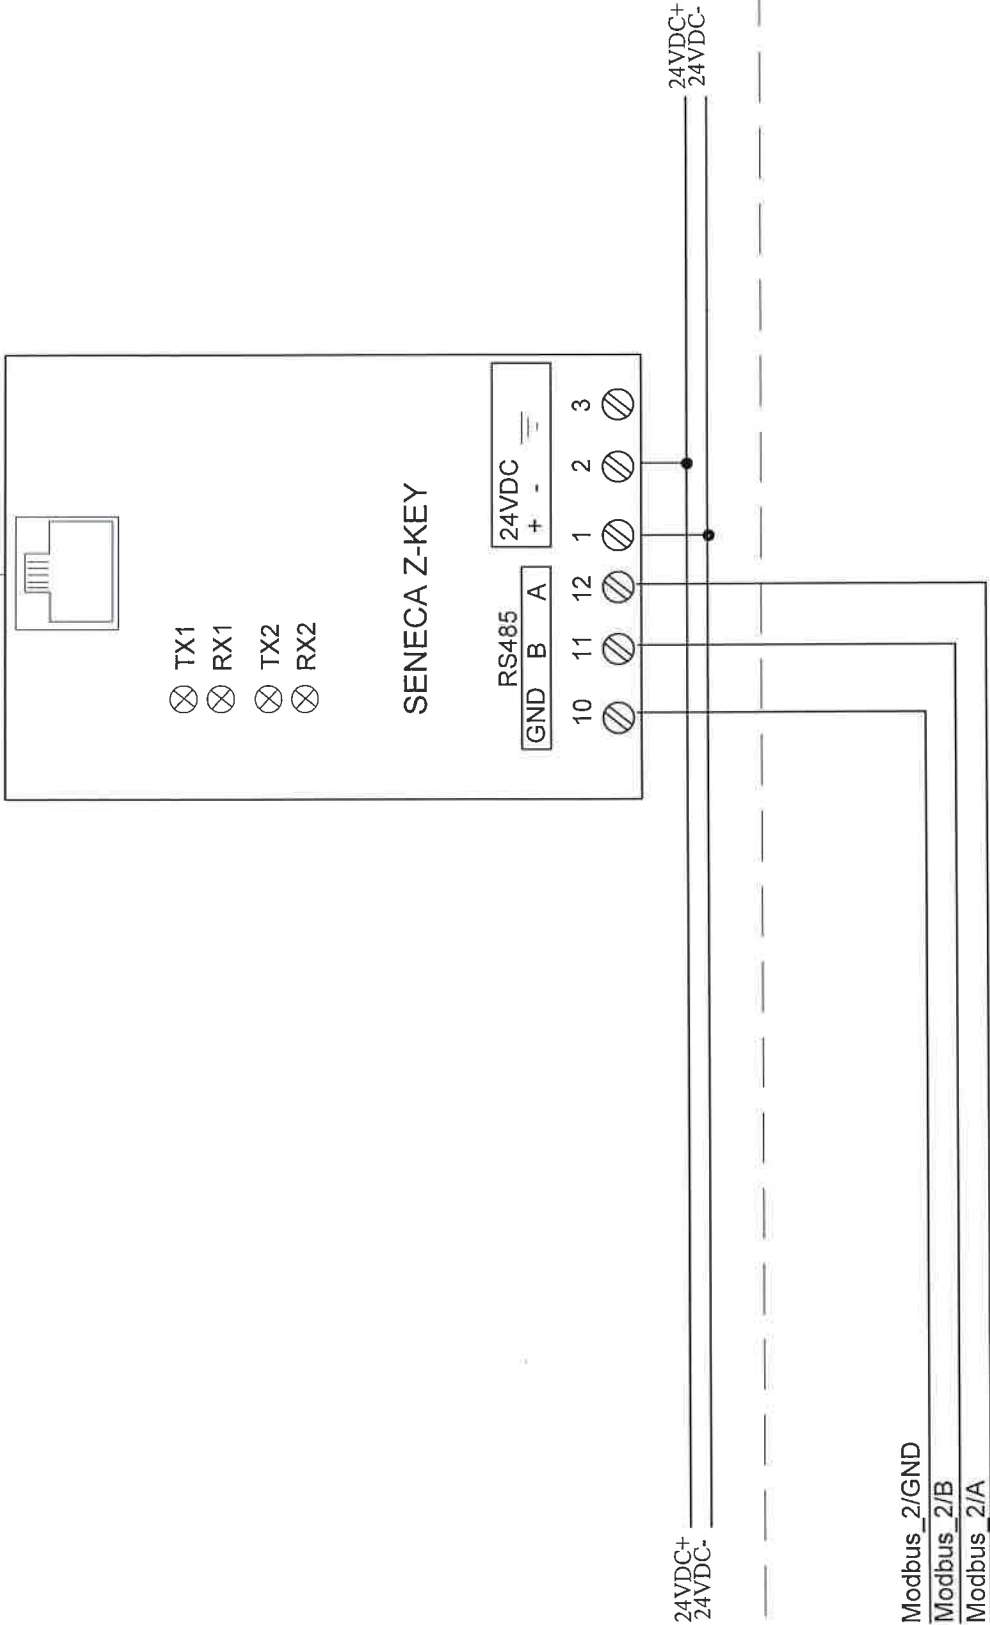


Z-KEY

Investitor:	Fakultet strojarstva i brodogradnje, Ivana Lucića 5, 10000 Zagreb	Sadržaj:	+NP-RP-011-FSB(M)	NABLA d.o.o.	Projekant:		ZOP:	32/18-JUG-GP	Prilog:
					Željko Vrkljan, mag.ing.el.		Datum:	studeni '18	
Građevina:	Fakultet strojarstva i brodogradnje, CJEJINA JUG	Funkcija:		Pisane 10, Podstrana	Projekant suradnik:		Projekt	Rev 5	List
							TD 22/18 E		
13									


# NP-RP-30.1

Investitor: Fakultet strojarstva i brodogradnje, Ivana Lučića 5, 10000 Zagreb	Sadržaj: <i>NP-RP-30.1</i>	NABLA d.o.o. Pišćine 10, Podstrana	Projektant: Željko Vrkjan, mag.ing.el. Projektant suradnik	ZOP: 32/18-JUG-GP		Prilog:
				Datum:	studenj '18	
Građevinar: Fakultet strojarstva i brodogradnje, GJELINA JUG	Funkcija:			Projekt:	Rev 5	Lst 1
				TD 22/18 E		

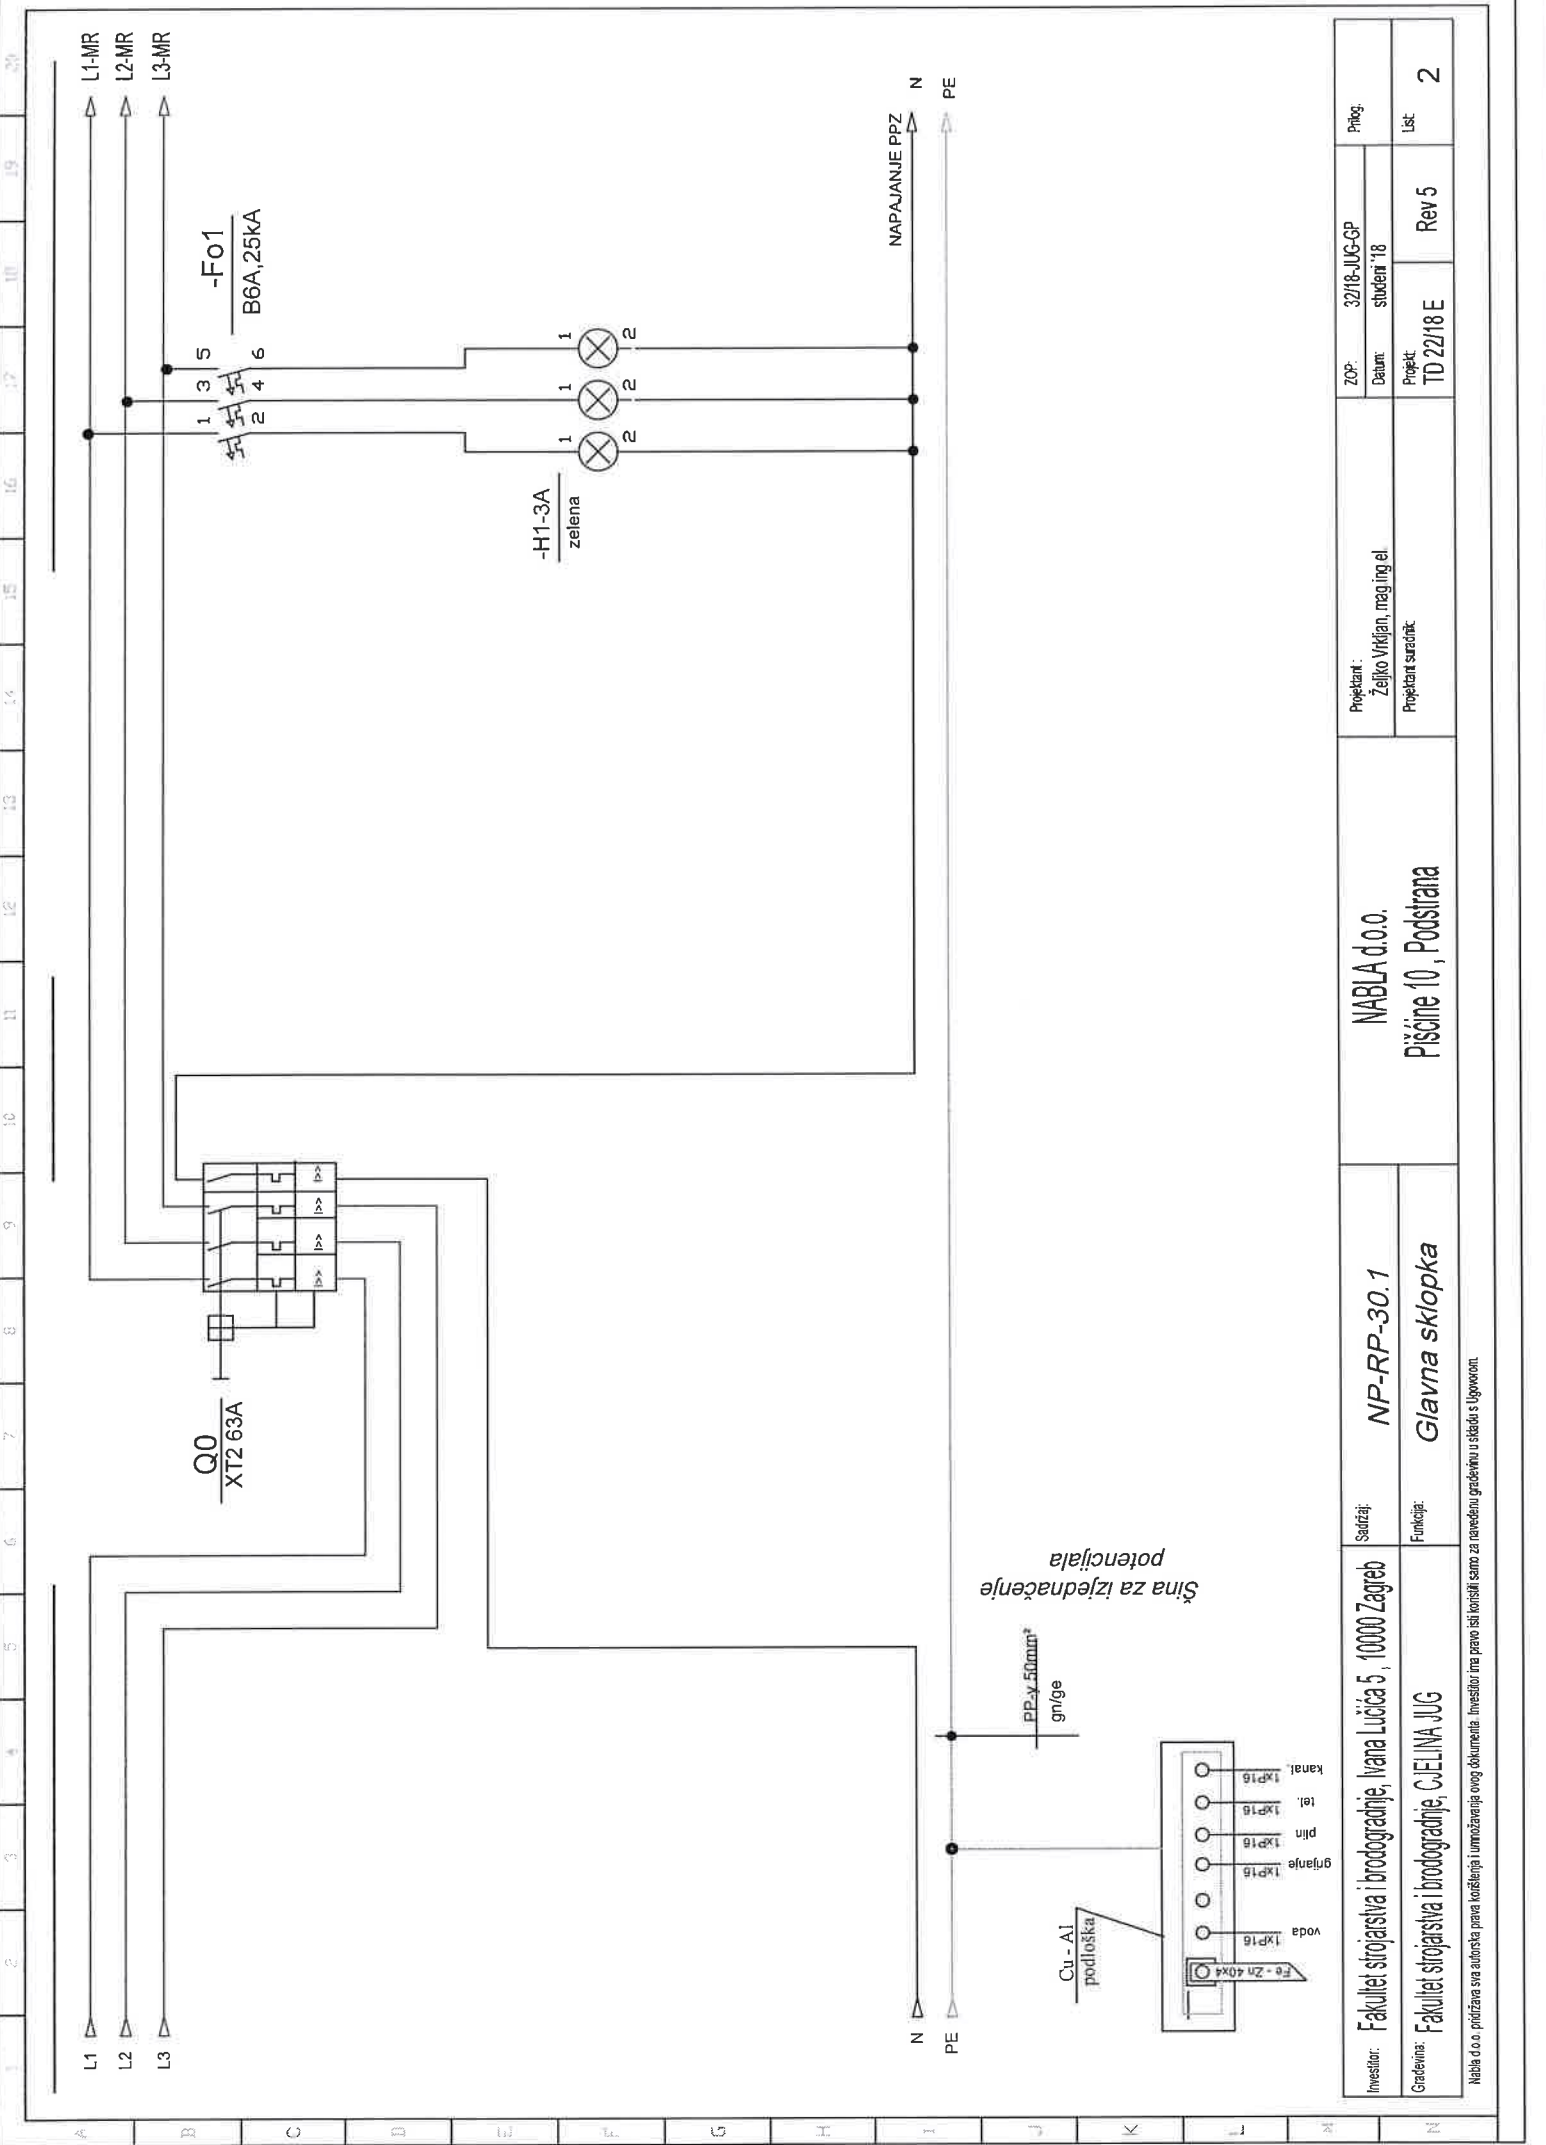


Investitor:	Fakultet strojarstva i brodogradnje, Ivana Lučića 5, 10000 Zagreb	Sadržaj:	NP-RP-30.1	NABLA d.o.o.		Projekant:	32/18-JUG-GP		Prilog:
							ZOP:	studenat '18	
Građevina:	Fakultet strojarstva i brodogradnje, CJEJINA JUG	Funkcija:	Glavna sklopka	Pišćine 10, Podstrana		Projektant:	Rev 5		Lst:
							TD 22/18 E		

Nabla d.o.o. pridržava sva autorska prava korištenja i umnožavanja ovog dokumenta. Investitor ima pravo isti koristiti samo za navedenu građevinu u skladu s Ugovorom.

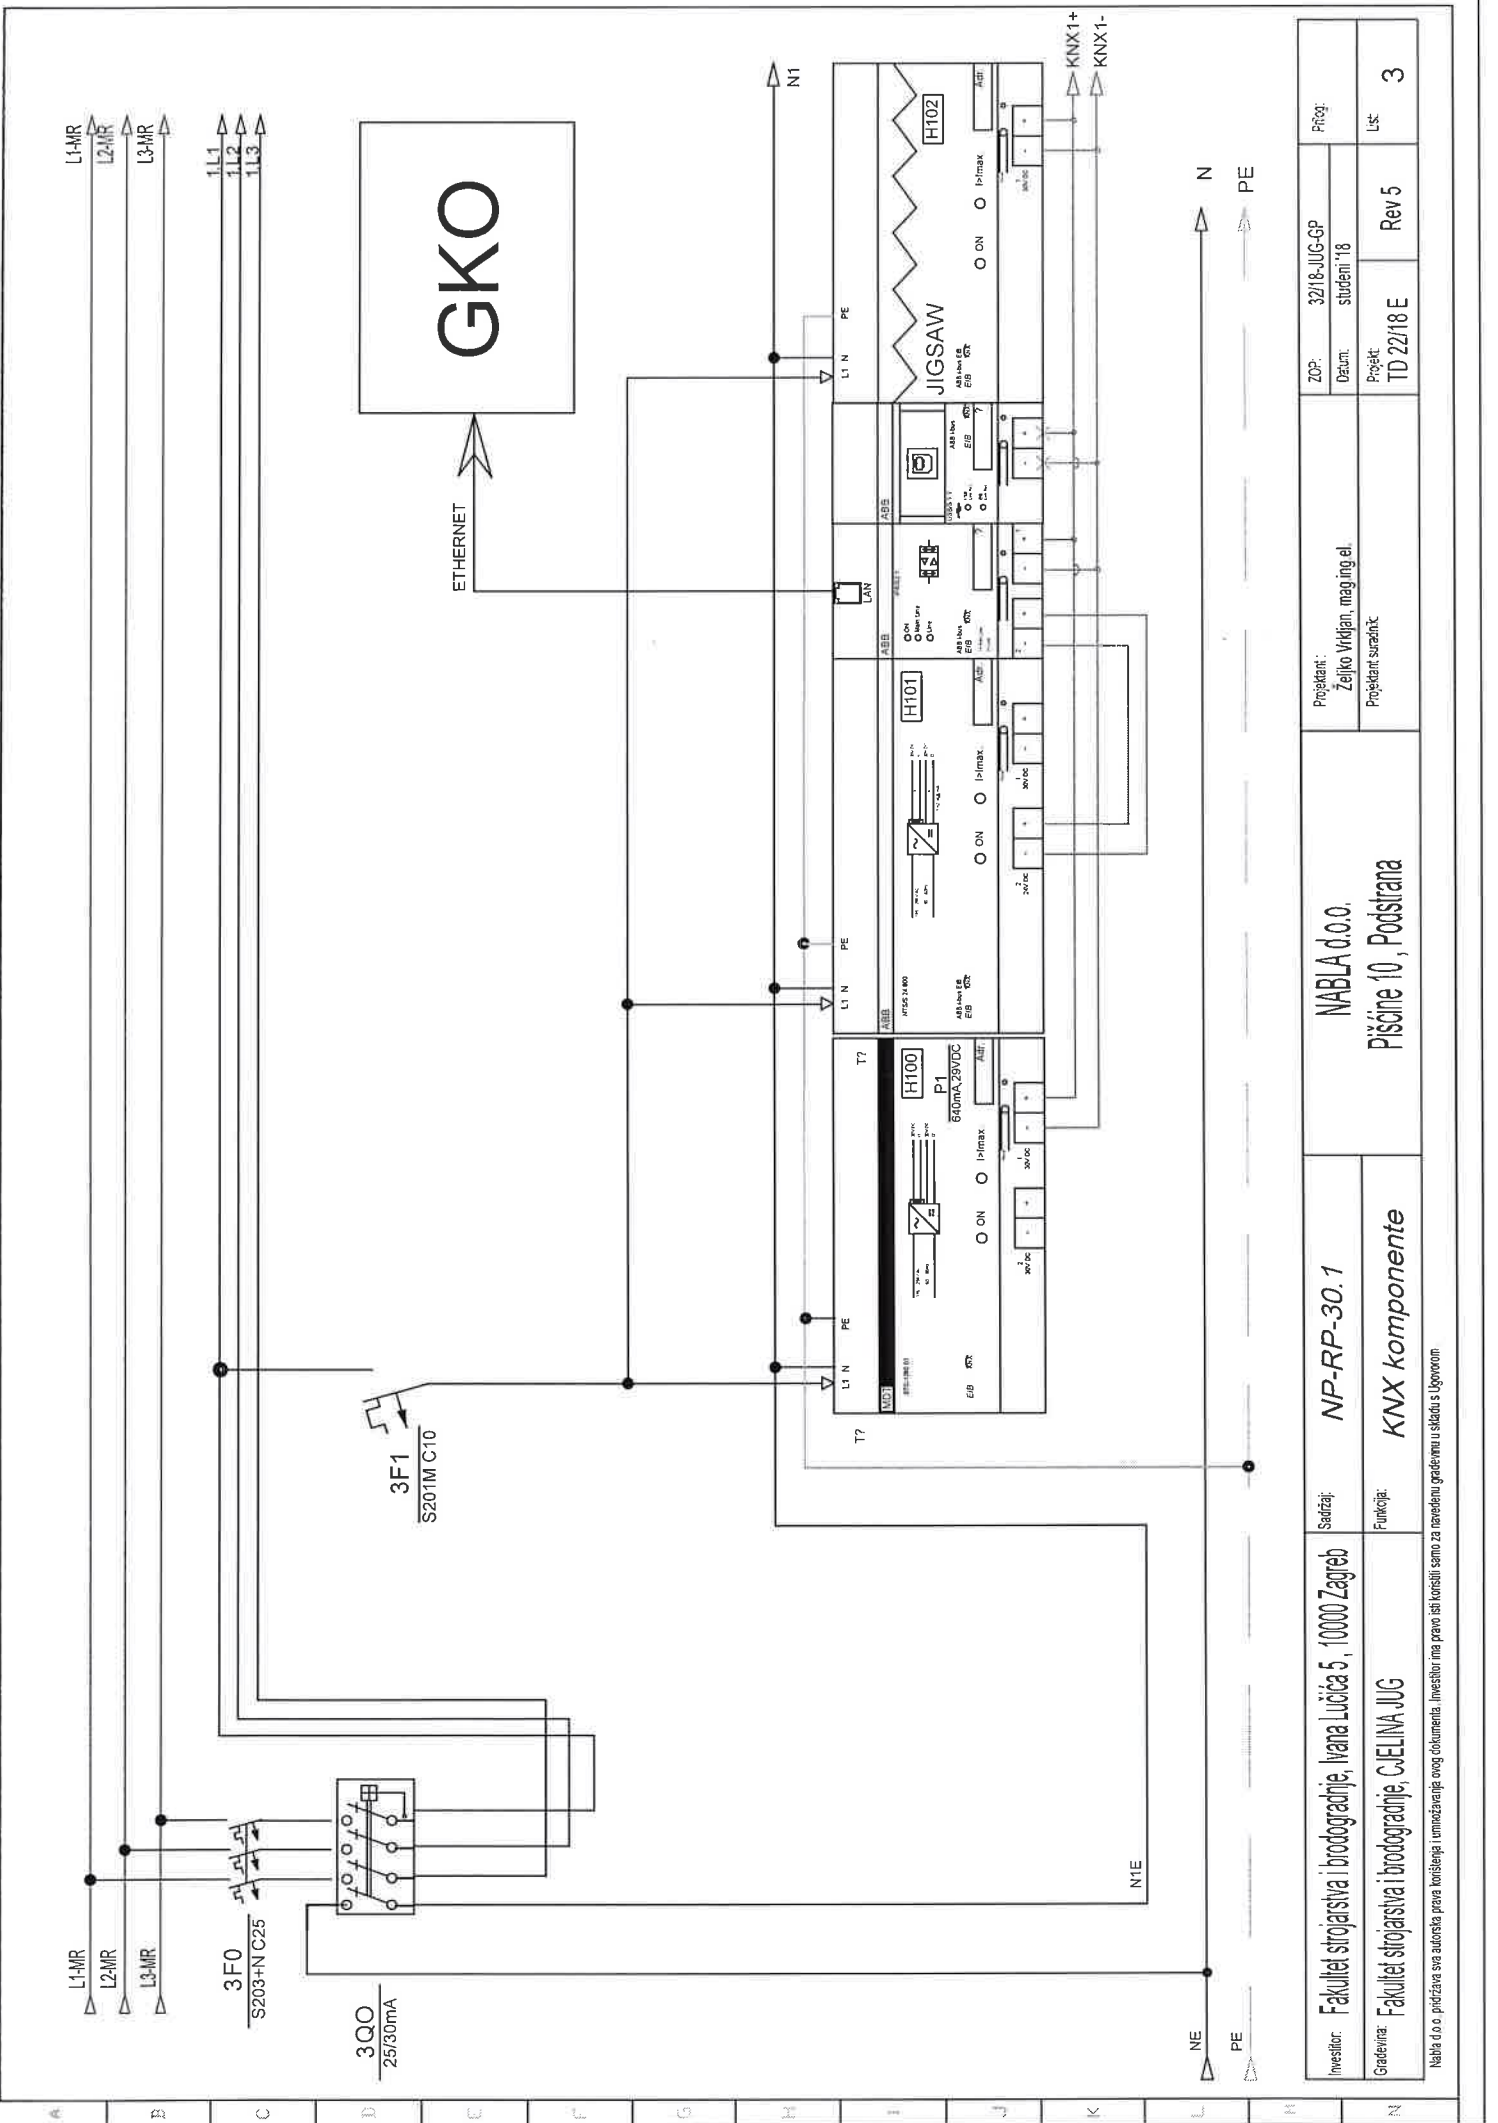

Investitor: Fakultet strojarstva i brodogradnje, Ivana Lučića 5, 10000 Zagreb	Sadržaj: NP-RP-30.1	NABLA d.o.o. Pišćine 10, Podstrana		ZOP:	32/18-JUG-GP	Pričuj:
				Datum:	studenj '18	
Građevinar: Fakultet strojarstva i brodogradnje, GJELINA JUG	Funkcija: KNX komponente			Projekt:	Rev 5	Uč:
				Projektant suradnik:	TD 22/18 E	3

Nabla d.o.o. pridržava sva autorska prava korištenja umnožavanja ovog dokumenta. Investitor ima pravo isti koristiti samo za navedenu građevinu u skladu s Ugovorom.

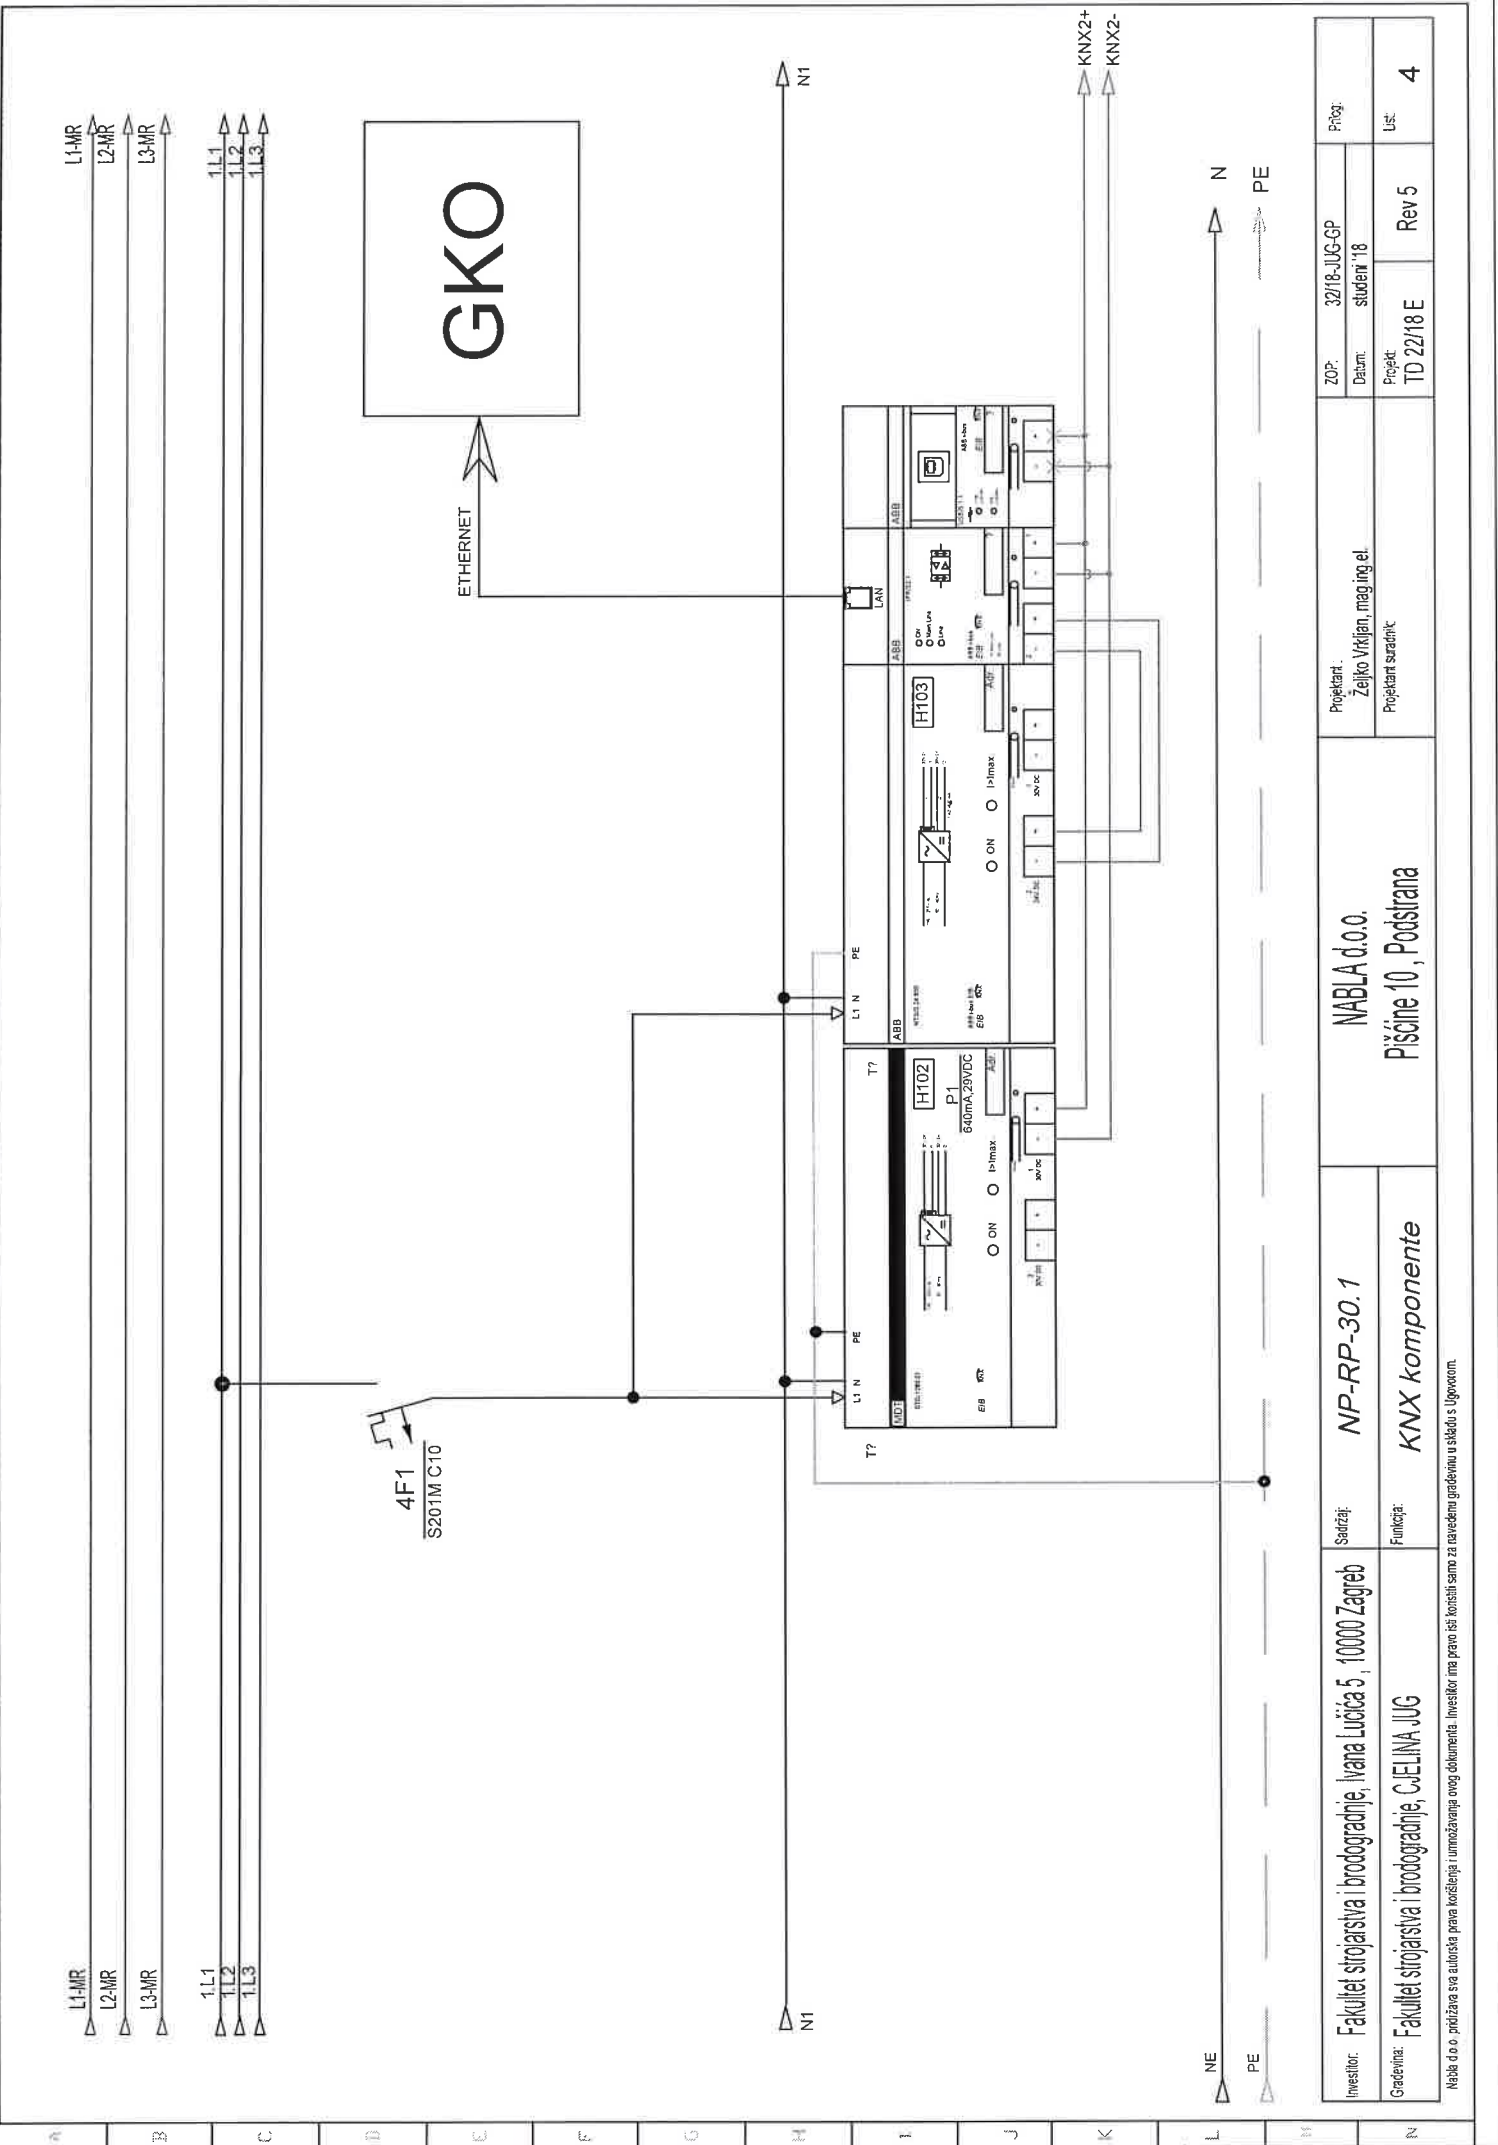

Investitor:	Fakultet strojarstva i brodogradnje, Ivana Lučića 5, 10000 Zagreb	Sadržaj:	NP-RP-30.1	NABLA d.o.o.		Projekant:	ZOP:	32/18-JUG-GP	Prilog:
							Datum:	studeni '18	
Gadevin:	Fakultet strojarstva i brodogradnje, Cijelina JUG	Funkcija:	KNX komponente	Pisćine 10, Podstrana		Projekant suradnik:	Rev 5	Ust:	4
							TD 22/18 E		


Naba d.o.o. pruža sva autorska prava korištenja i umnožavanja ovog dokumenta. Investitor ima pravo isti koristiti samo za navedenu građevinu u skladu s Ugovorom.





SA/S 8.16.2.1

1.4.11 ABB

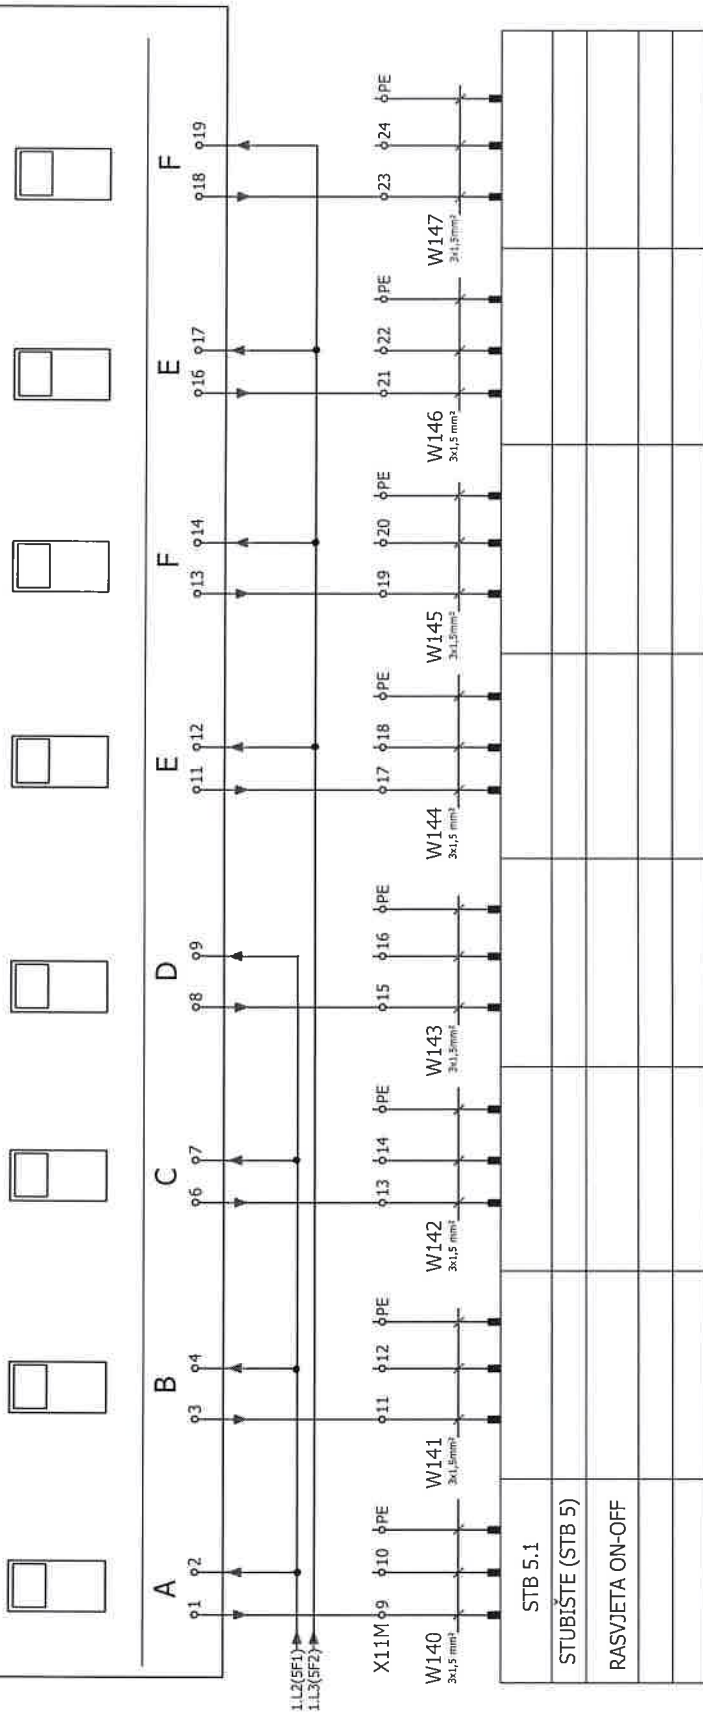


Investitor:	Fakultet strojarstva i brodogradnje, Ivana Lučića 5, 10000 Zagreb	Sadržaj:	NP-RP-30.1	NABLA d.o.o.  Pisćine 10, Podstrana	Projekant:	Željko Vrkljan, mag.ing.el.	ZOF:	3218-JUG-9P	Proj.		
Gradivina:	Fakultet strojarstva i brodogradnje, GJELINA JUG	Funkcija:			Projekant suradnik		Datum	student '18	Projekt:	TD 22/18 E	Rev
										Lst:	6

Nabla d.o.o. pridržava sva autorska prava korištenja i umnožavanja ovog dokumenta. Investitor ima pravo isti koristiti samo za navedenu građevinu u skladu s Ugovorom.




# NP-RP-S7

Investitor:	Fakultet strojarstva i brodogradnje, Ivana Lucića 5, 10000 Zagreb	Sadržaj:	NP-RP-S7	Projekant:	Željko Vrkljan, mag.ing.el.		ZOP:	32/18-JUG-GP		Prilog:
							Datum:	studeni '18		
Građevina:	Fakultet strojarstva i brodogradnje, C.EJLINA JUG	Funkcija:		Projekant suradnik:			Projekt:	TD 22/18 E		List
							Rev 5			
				NABLA d.o.o.						
				Pisane 10, Podstrana						

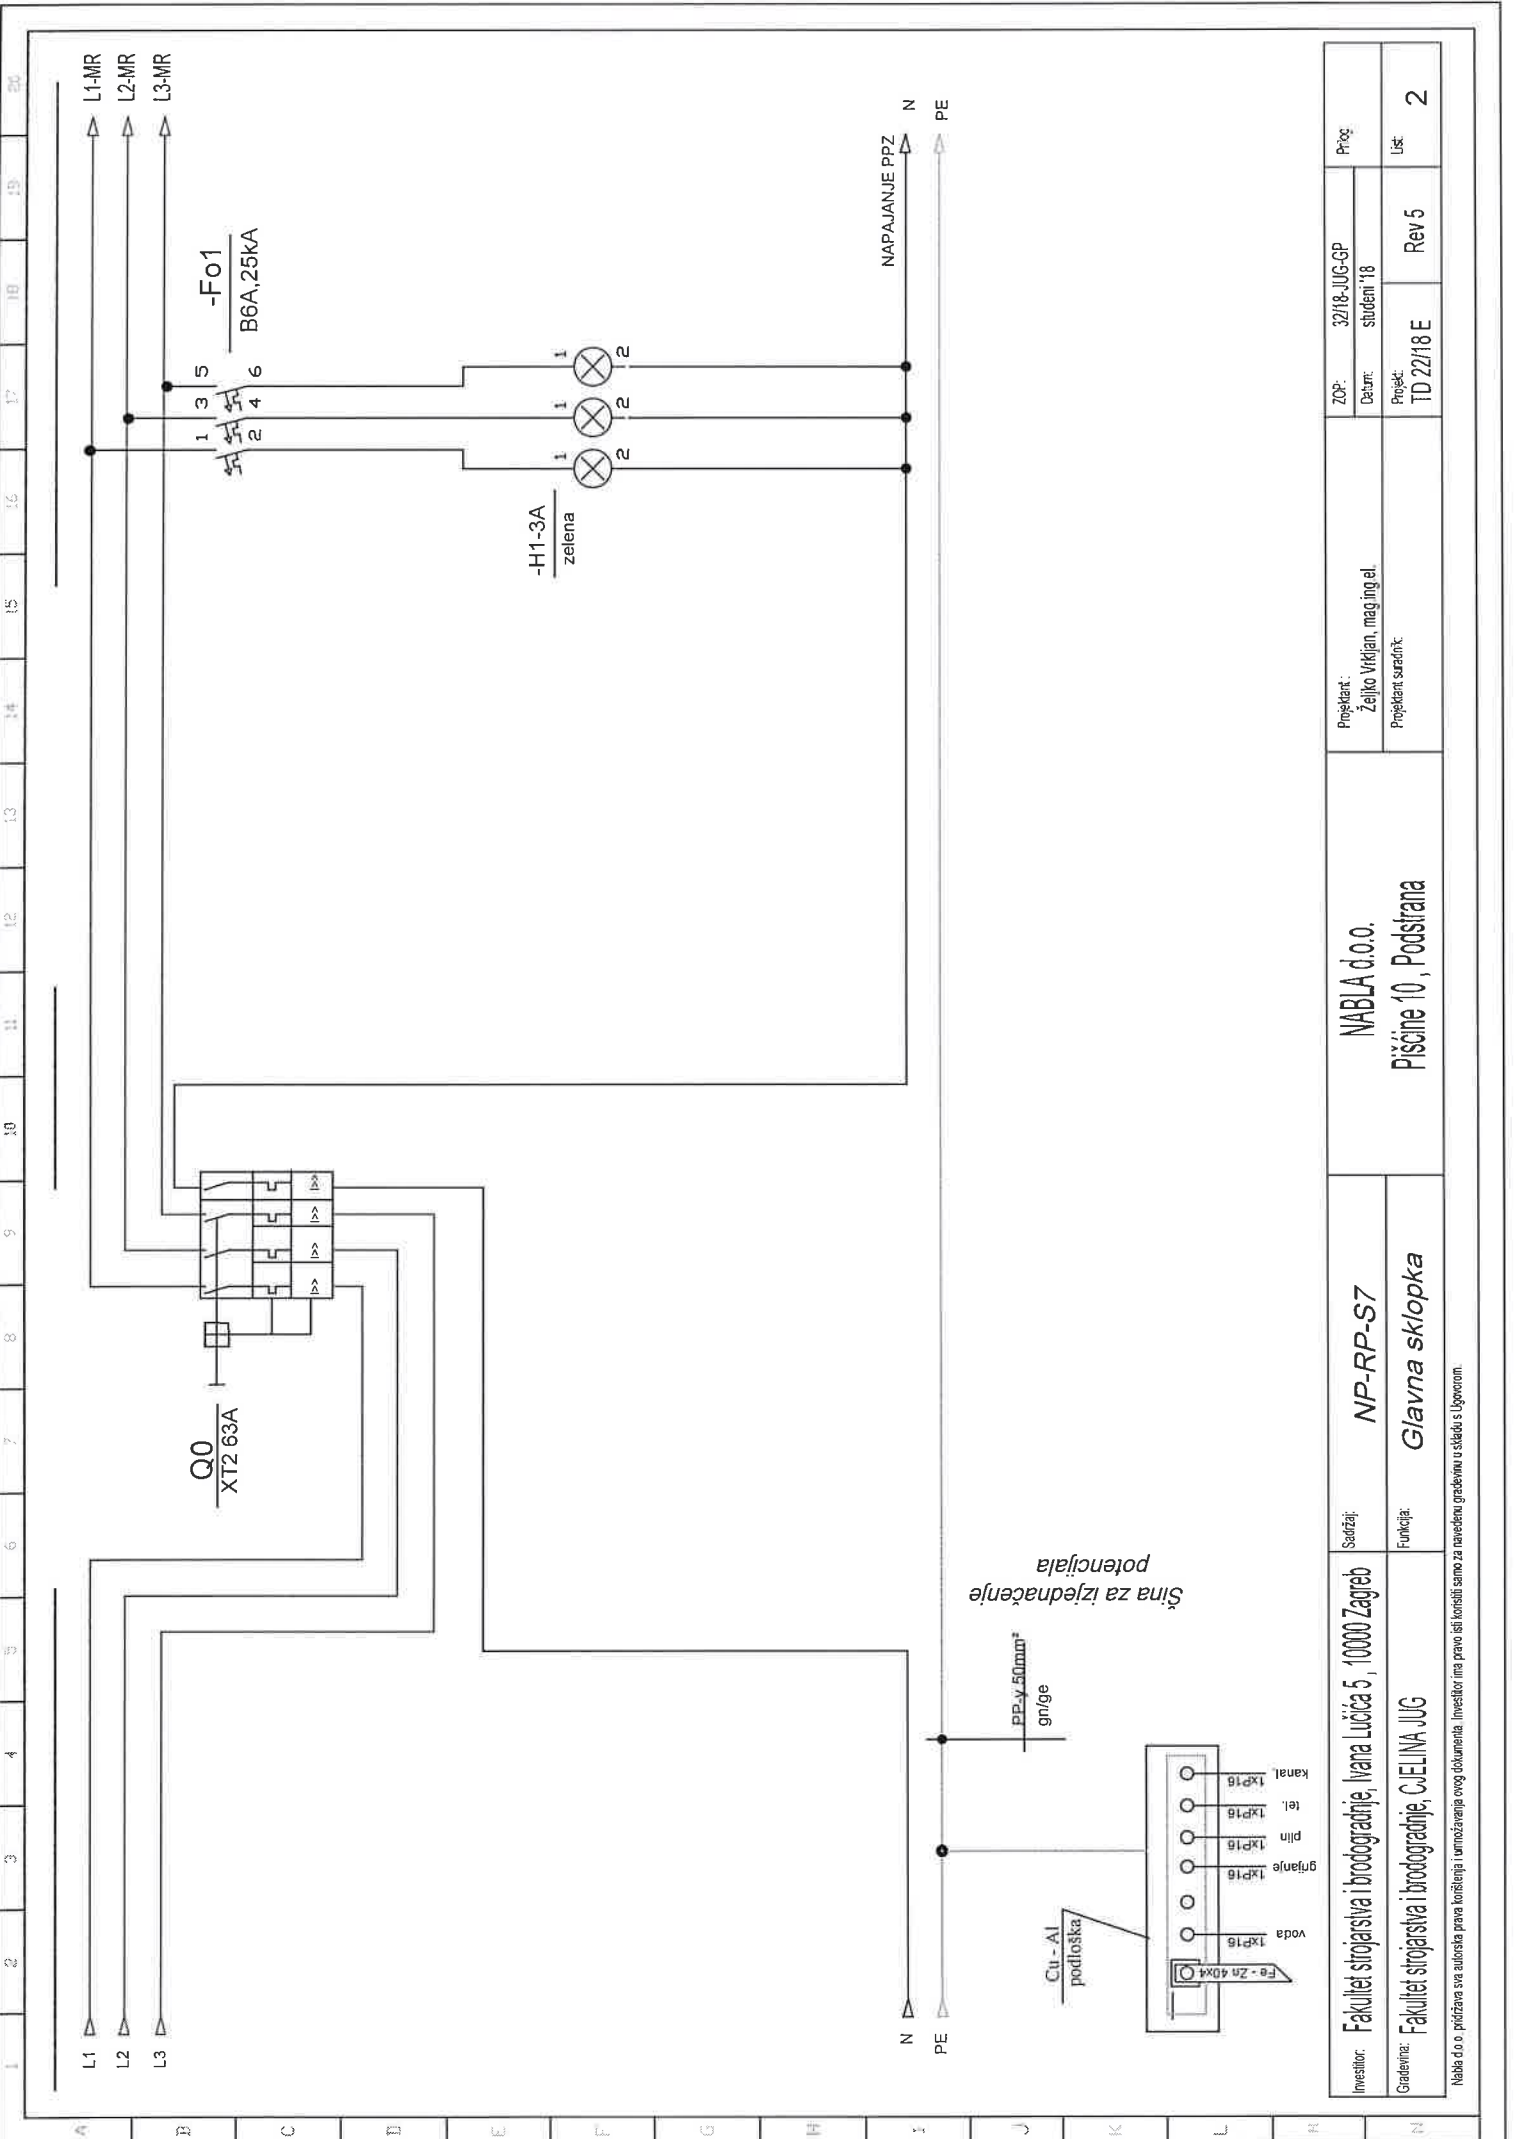

Investitor:	Fakultet strojarstva i brodogradnje, Ivana Lučića 5, 10000 Zagreb		Sadržaj:	NP-RP-S7		Projekat:	32/18-JUG-8P		Proje:	2	
Gradivna:	Fakultet strojarstva i brodogradnje, CIEIINA JUG		Funkcija:	Glavna sklopka		Projekat:	TD 22/18 E		Rev 5	List	


Nabla d.o.o. pričaava sva autorska prava korištenja i umnožavanja ovog dokumenta. Investitor ima pravo isti koristiti samo za navedenu gradevinu u skladu s Ugovorom.

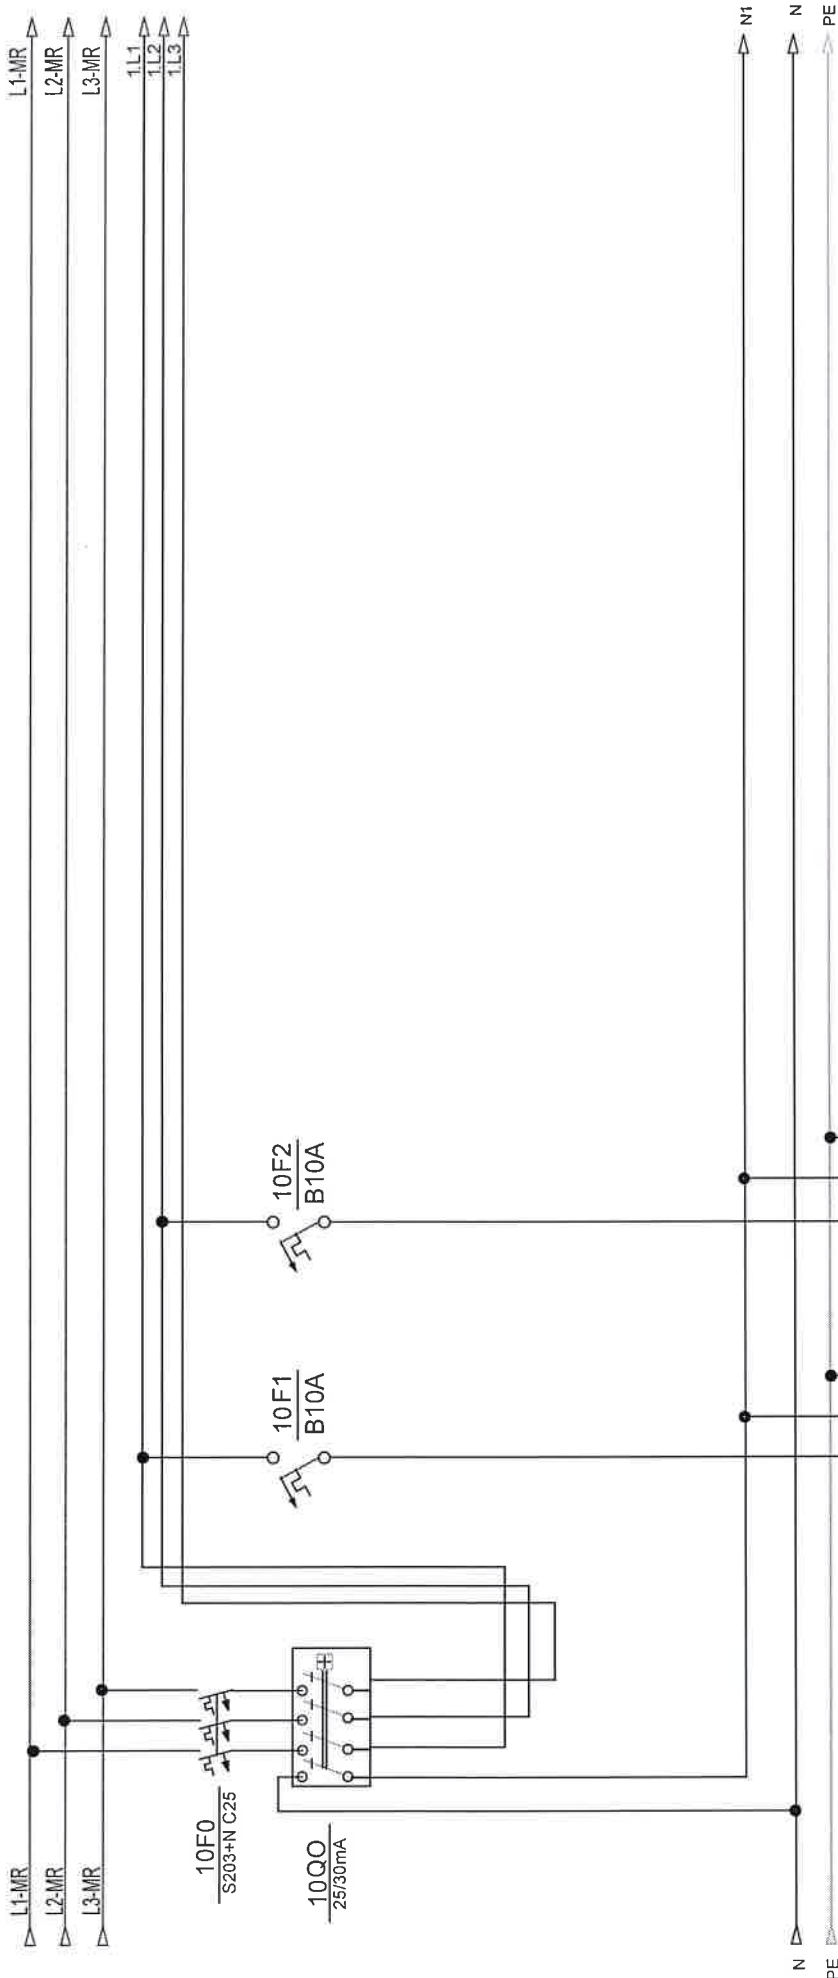

opis	rasvjeta predavaonica	rasvjeta predavaonica				
snaga	(14Wx8)	(14Wx8)				
dimenzija kabela	NYM 3x1,5 mm2	NYM 3x1,5 mm2				
oznaka strujnog kruga	1	2				
snaga etaža						

Investitor:	Fakultet strojarstva i brodogradnje, Ivana Lucića 5, 10000 Zagreb	Sadržaj:	NP-RP-S7	NABLA d.o.o.		ZOP:	32/18-JUG-GP	Prilog
						Datum:	studen '18	
Građevina:	Fakultet strojarstva i brodogradnje, CJEJINA JUG	Funkcija:		Pisćine 10, Podstrana		Projekt:	Rev 5	List
						TD 22/18 E		


Nabla d.o.o. pridržava sva autorska prava korištenja i umnožavanja ovog dokumenta. Investitor ima pravo isključivo koristiti samo za navedenu građevinu u skladu s Ugovorom.

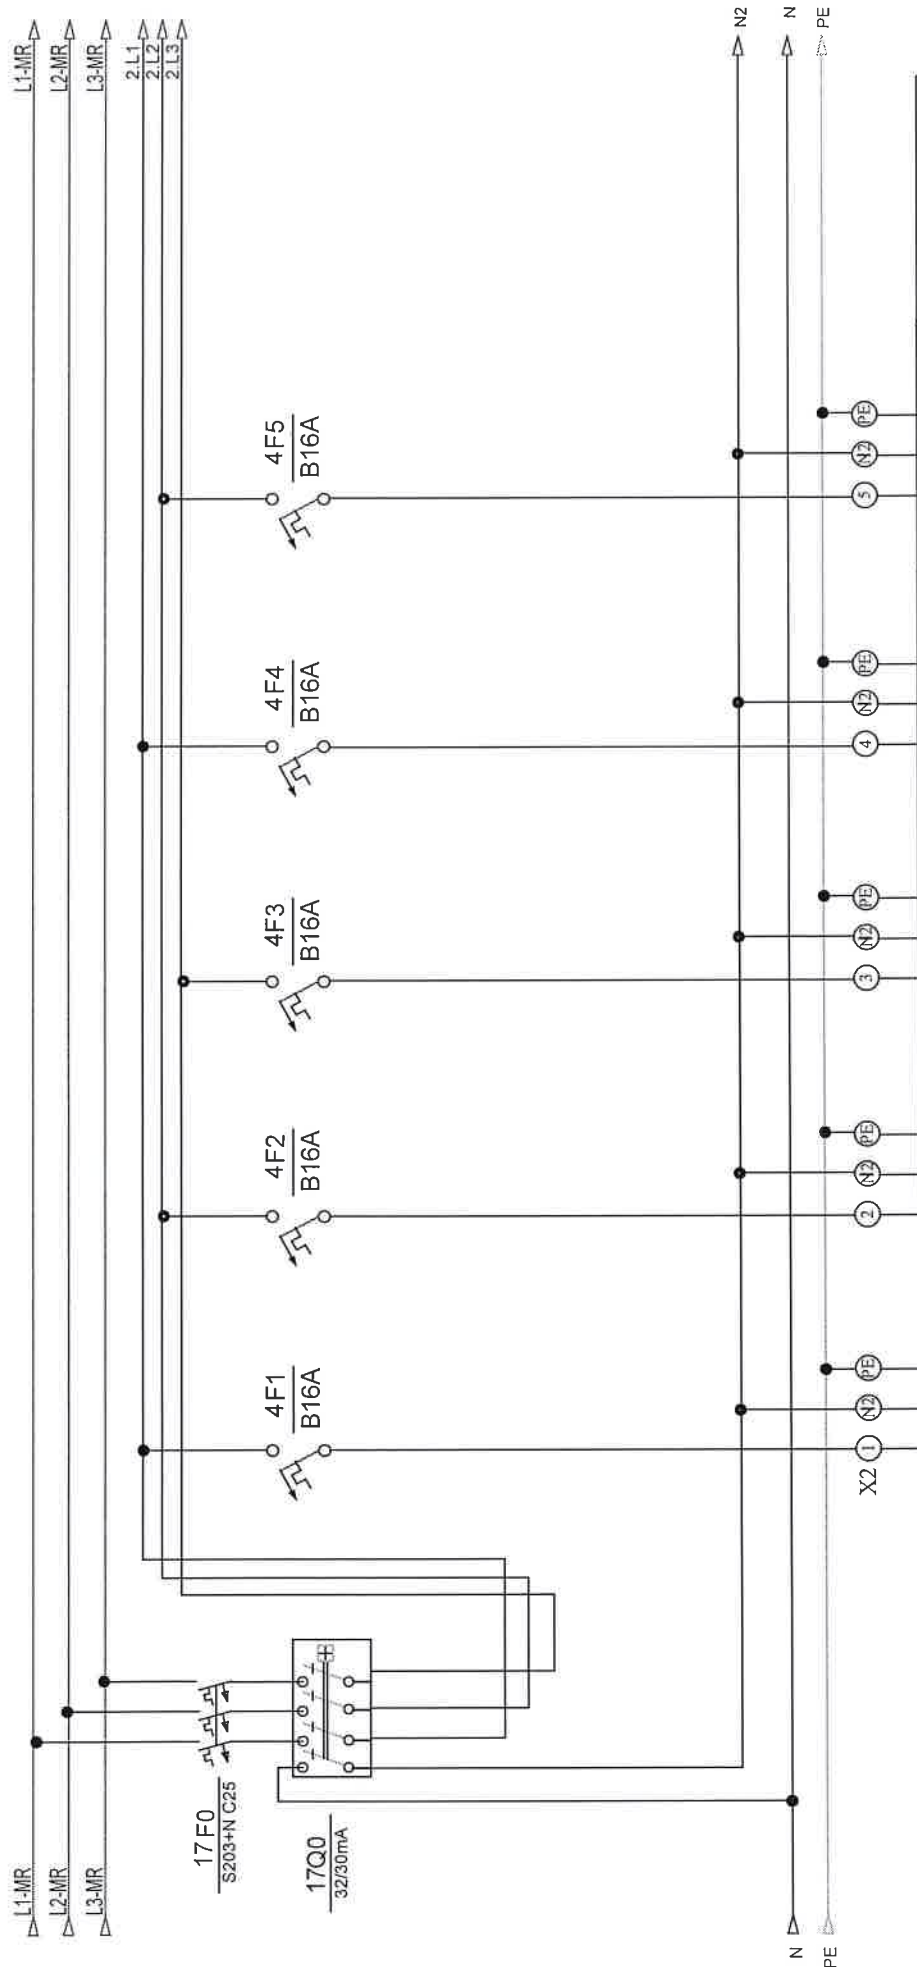

opis	šuko predavaonica	šuko predavaonica	šuko predavaonica	šuko predavaonica	šuko predavaonica
snaga					
dimenzija kabla	NYM 3x2,5 mm2	NYM 3x2,5 mm2	NYM 3x2,5 mm2	NYM 3x2,5 mm2	NYM 3x2,5 mm2
oznaka strujnog kruga	30	31	32	33	34
snaga					
etaža					


Investor:	Fakultet strojarstva i brodogradnje, Ivana Lučića 5, 10000 Zagreb	Sadržaj:	NP-RP-S7	NABLA d.o.o.		ZCP:	32/18-JUG-GP	Prič:
						Datum:	studenj '18	
Gradivnik:	Fakultet strojarstva i brodogradnje, CJEELINA JUG	Funkcija:		Pišćine 10, Podstrana		Pojakt:	TD 22/18 E	Rev 5
								4

Nabla d.o.o. pružava sve autosla prava korištenja i umozavajanje ovog dokumenta. Investitor ma pravo isti koristiti samo za navedenu gradevinu u sklopu s Ugovorom.

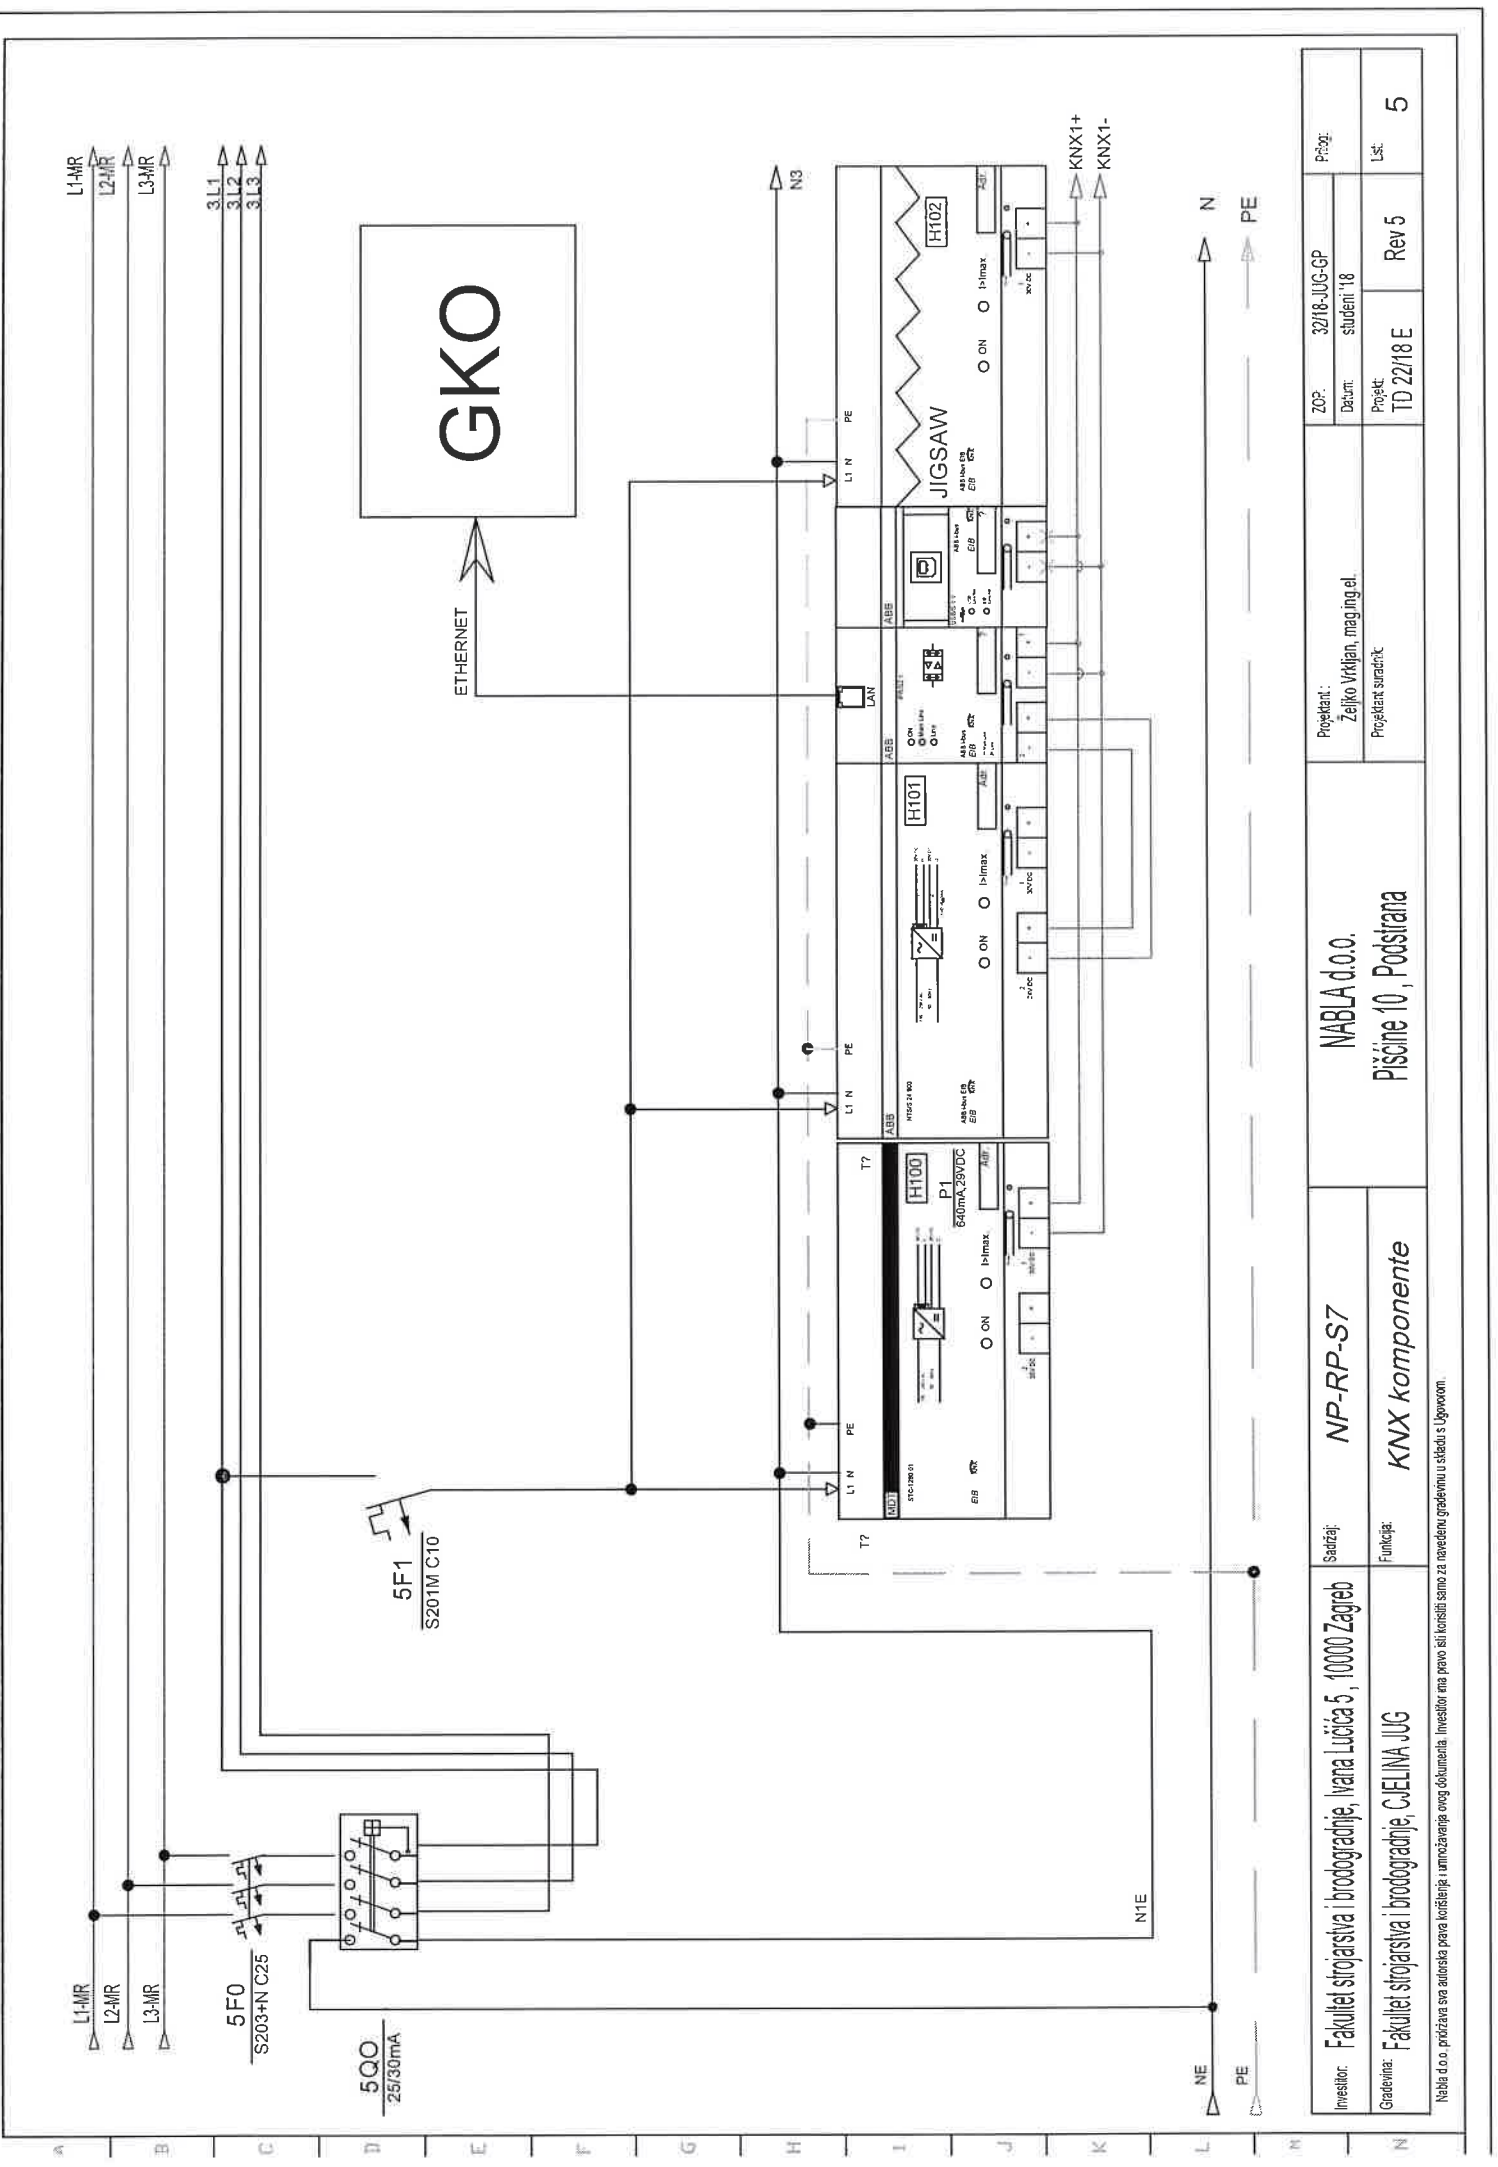


Investitor:	Fakultet strojarstva i brodogradnje, Ivana Lucića 5, 10000 Zagreb	Sadržaj:	NP-RP-S7	NABLA d.o.o.	Projektant:		ZOP:		Prilog:
					Željko Vrkljan, mag.ing.el.		3218-JUG-GP studeni '18		
Gradovnik:	Fakultet strojarstva i brodogradnje, CjELINA JUG	Funkcija:	KNX komponente	Piscine 10, Podstrana	Projektant suradnik:		Projekt:		Lst:
							TD 22/18 E Rev 5		
								5	

Nabla d.o.o. priznava sva autorska prava kreatora ovog dokumenta. Investitor nema pravo ili koristi samo za navedenu gradovinu u skladu s Ugovorom.

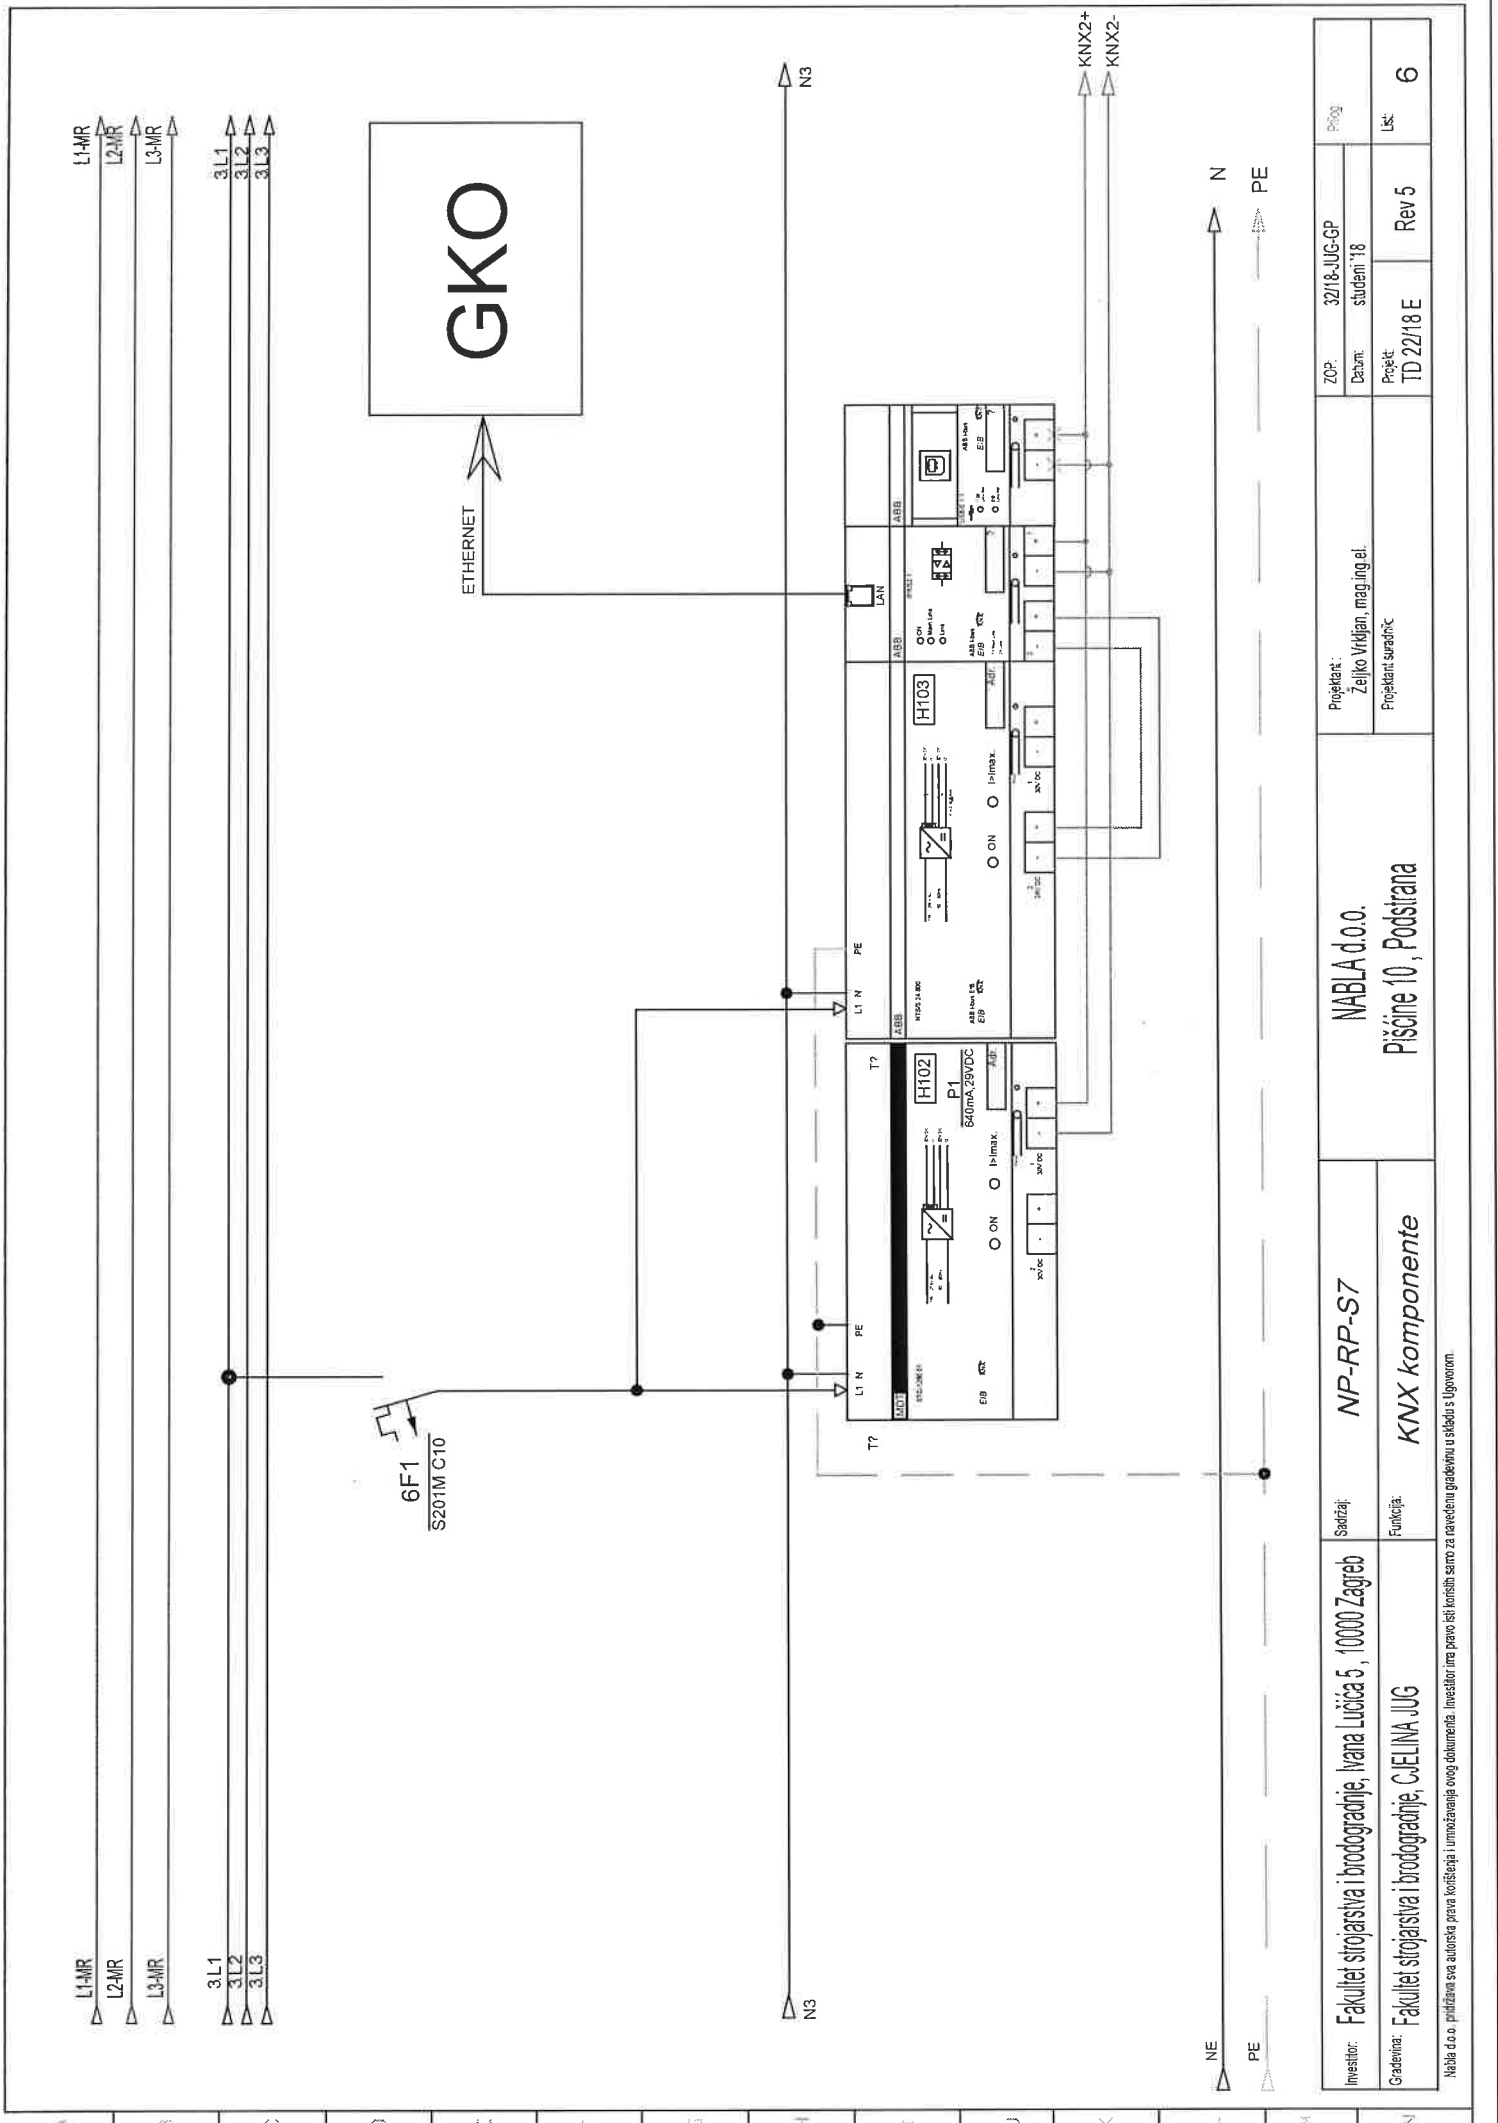

Investitor:	Fakultet strojarstva i brodogradnje, Ivana Lucića 5, 10000 Zagreb	Sadržaj:	NP-RP-S7	NABLA d.o.o.			Projektant: Željko Vrdijan, mag.ing.el.		ZOP:	32/18-JUG-GP	Prilog
								Datum:	studeni '18		
Gradivnik:	Fakultet strojarstva i brodogradnje, CjELINA JUG	Funkcija:	KNX komponente	Pišćine 10, Podstrana			Projektant suradnik		Projekt TD 22/18 E	Rev 5	Lst: 6


Nabla d.o.o. pridržava sva autorska prava, korišćenja i umnožavanja ovog dokumenta. Investitor ima pravo isključivo za navedenu građevinu u skladu s Ugovorom.

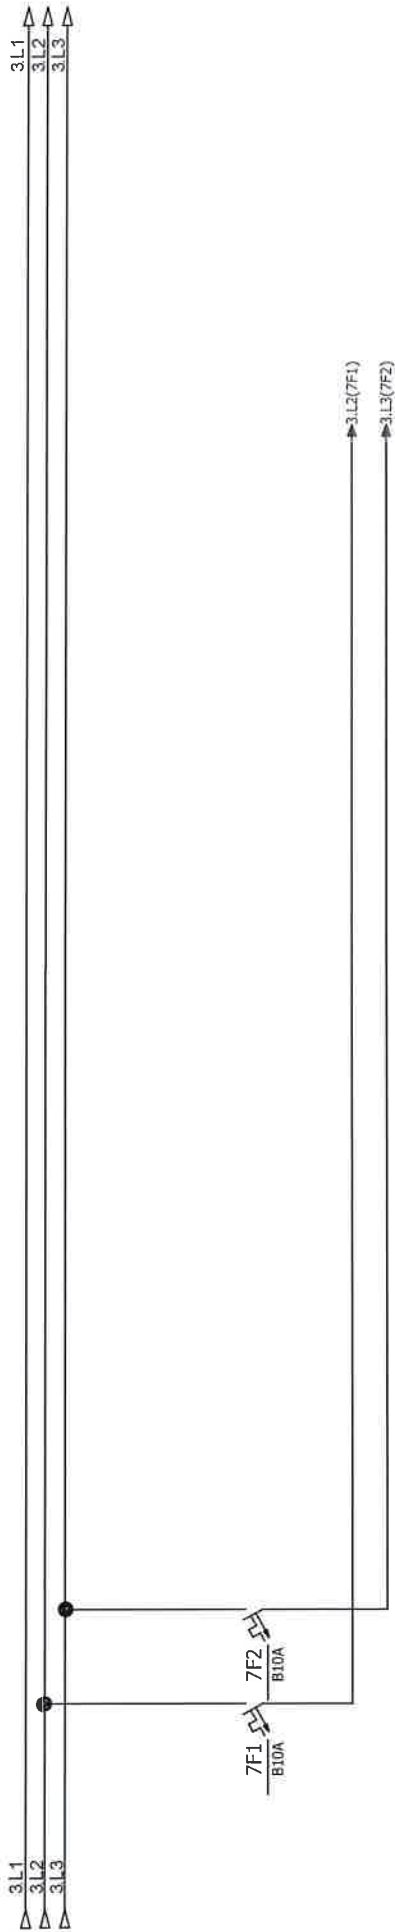

Investitor: Fakultet strojarstva i brodogradnje, Ivana Lučića 5, 10000 Zagreb	Sadržaj: NP-RP-S7	NABLA d.o.o. Pišine 10, Podstrana		ZOP: 32/18-JUG-GP		Prilog:
				Datum:	student '18	
Gredovina: Fakultet strojarstva i brodogradnje, C. MELINA JUG	Funkcija: KNX komponente			Projekt:	Rev 5	7
				TD 22/18 E		7

Nabla d.o.o. pridržava sva autorska prava korištenja i umnožavanja ovog dokumenta. Investitor ima pravo sbi koristiti samo za navedenu građevinu u skladu s Ugovorom.



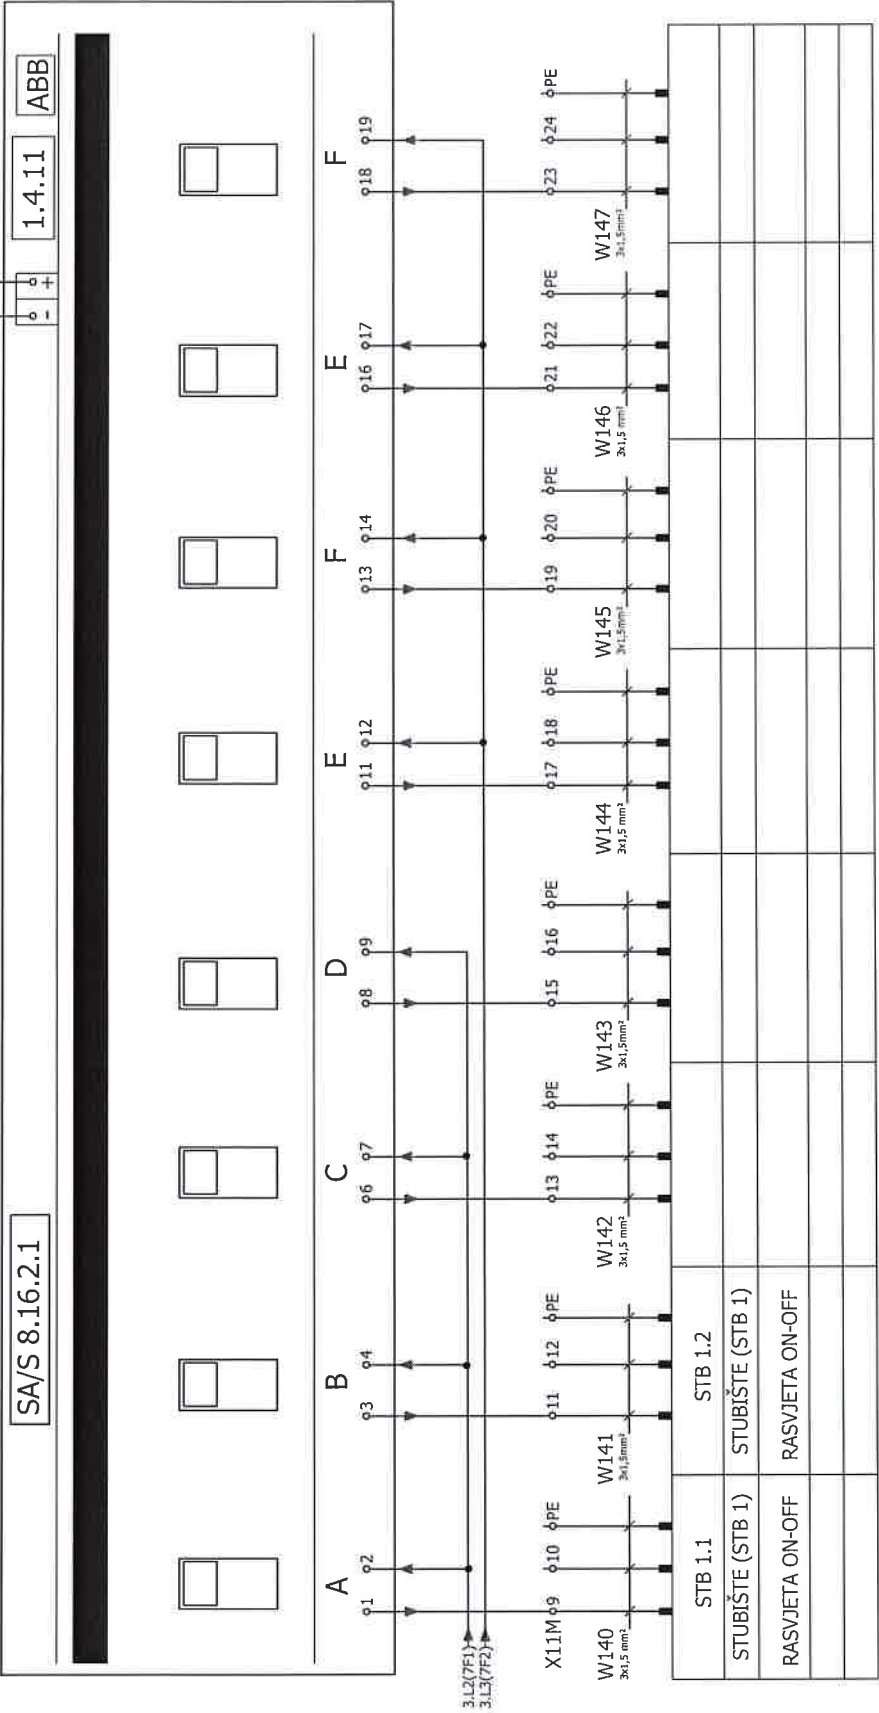


Investitor:	Fakultet strojarstva i brodogradnje, Ivana Lučića 5, 10000 Zagreb	Sadržaj:	NP-RP-S7			NABLA d.o.o.		Projektori:	ZOP:	32/18-JUG-GP	Prilog
								Željko Vrkjan, mag.ing.el.	Datum:	studeni '18	
Građevina:	Fakultet strojarstva i brodogradnje, CjELINA JUG	Funkcija:				Pisćine 10, Podstrana		Projekti:	Rev 5	8	Lst
								Projekti:	TD 22/18 E		

# RNP-Lab.1


Investitor:	Fakultet strojarstva i brodogradnje, Ivana Lučića 5, 10000 Zagreb	Sadržaj:	RNP-Lab. 1	Projektant : Željko Vrkjan, mag.ing.el		ZOP:	32/18-JUG-GP	Prilog
						Datum:	studeni '18	
Gledavina:	Fakultet strojarstva i brodogradnje, CJEJLINA JUG	Funkcija:		Projektant suradnik:		Projekt:	TD 22/18 E	List
				NABLA d.o.o.		Rev 5		1
				Pisćine 10, Podstrana				

Nabla d.o.o. podržava sve autorska prava korištenja i umnožavanja ovog dokumenta. Investitor ima pravo biti korisnik samo za namenu građevine u skladu s Ugovorom.

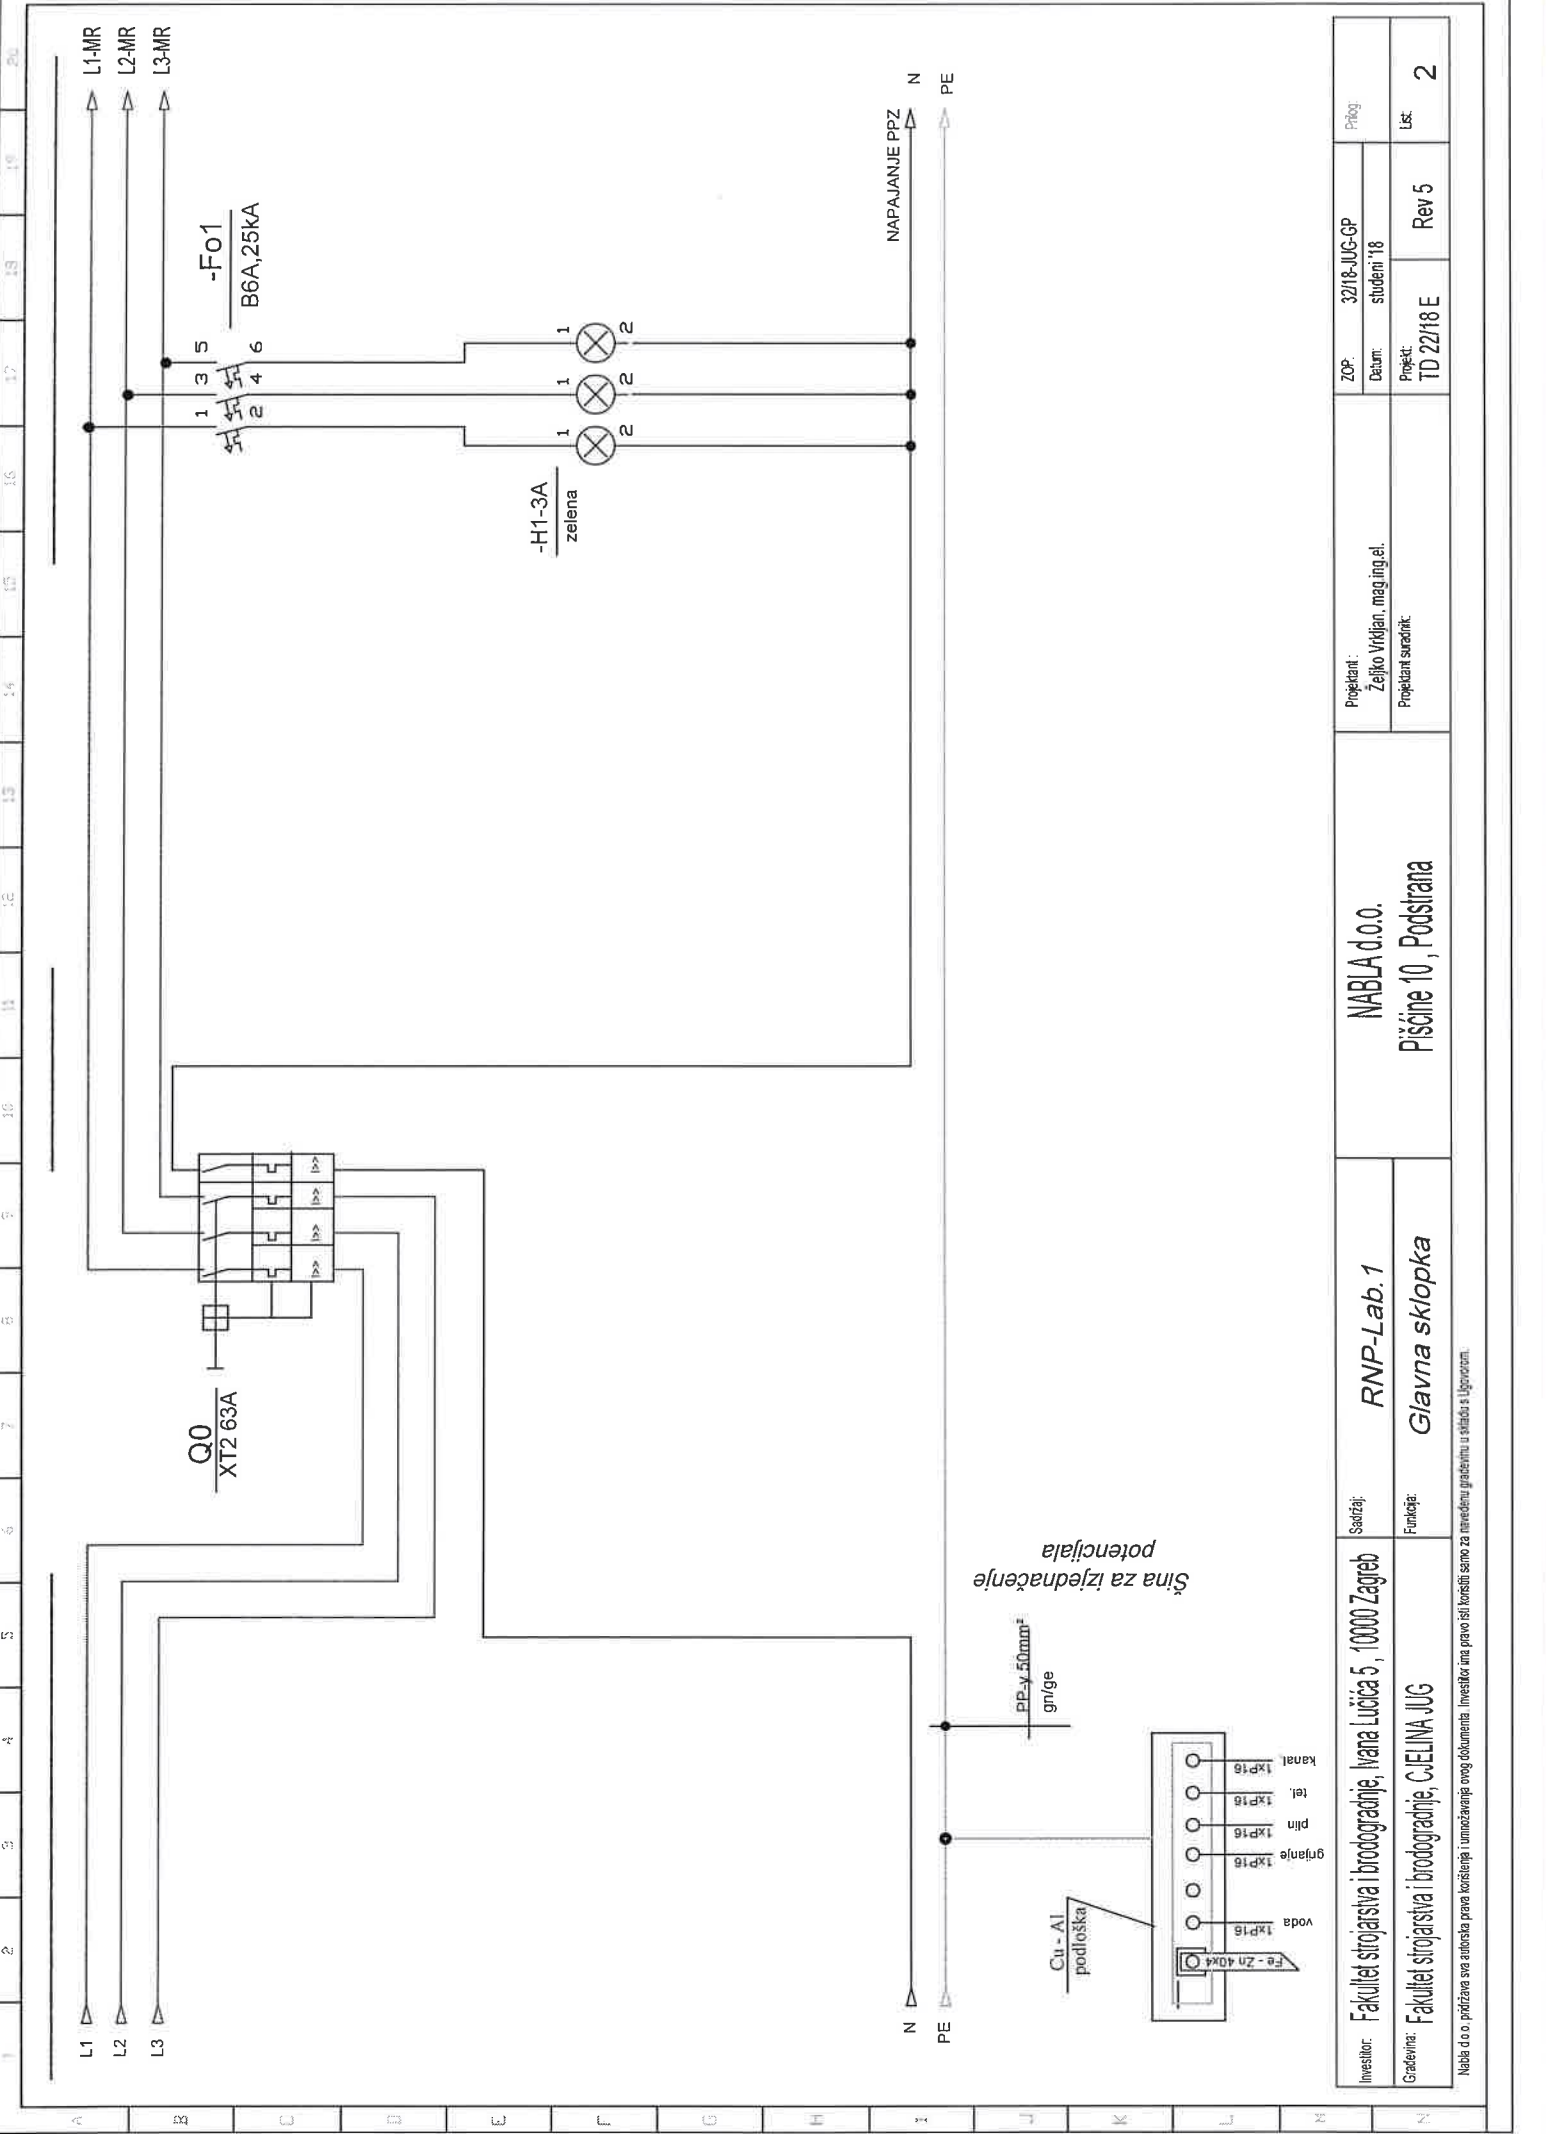


Investitor:	Fakultet strojarstva i brodogradnje, Ivana Lucića 5, 10000 Zagreb	Sadržaj:	NABLA d.o.o.		ZOP:	32/18-JUG-GP	Prilog
						studenj '18	
Građevina:	Fakultet strojarstva i brodogradnje, CJEJINA JUG	Funkcija:	RNP-Lab. 1	Pisčine 10, Podstrana	Projektant sarađnik:		Lst.
					Rev 5		
			Glavna sklopka		TD 22/18 E		2

Nabla d.o.o. priznava sve autorske prava korištenja i umnožavanja ovog dokumenta. Investitor ima pravo isti koristiti samo za navedenu gradnju u skladu s ligovom.

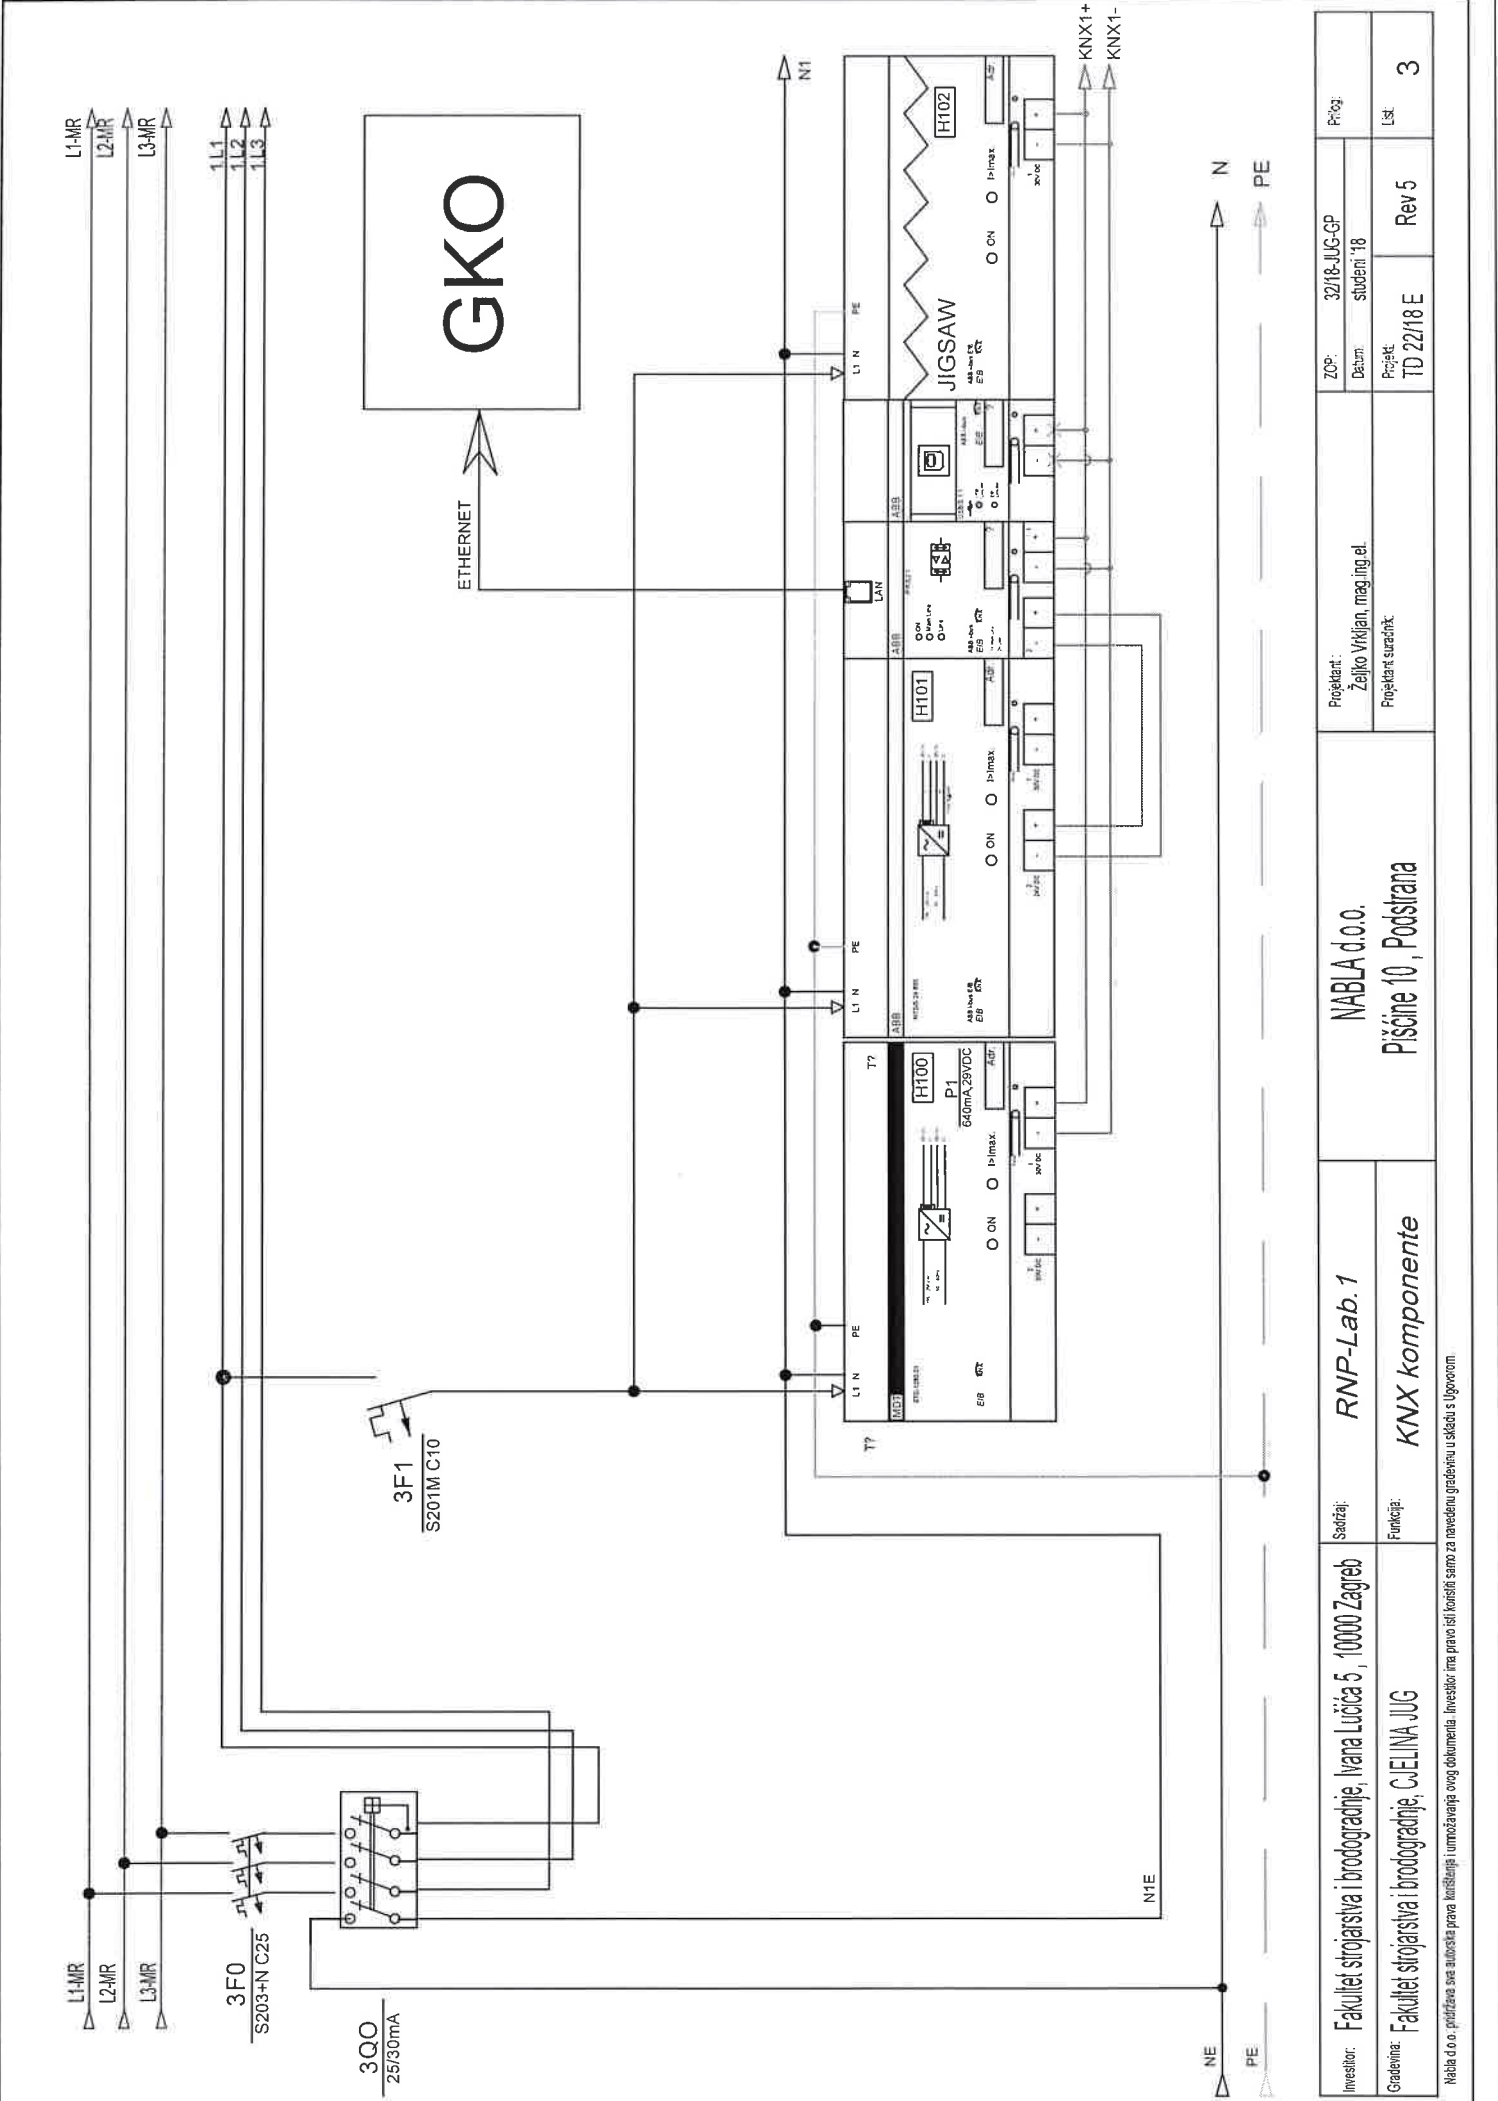

Investitor:	Fakultet strojarstva i brodogradnje, Ivana Lučića 5, 10000 Zagreb	Sadržaj:	RNP-Lab. 1	NABLA d.o.o.	Projektant:		Prilog:
					ZOP:	32/18-JUG-GP	
Gradivina:	Fakultet strojarstva i brodogradnje, C.EJLINA JUG	Funkcija:	KNX komponente	Pisćine 10, Podstrana	Datum:		Lst:
					Projekt:	Rev 5	
					Projektant suradnik:		3



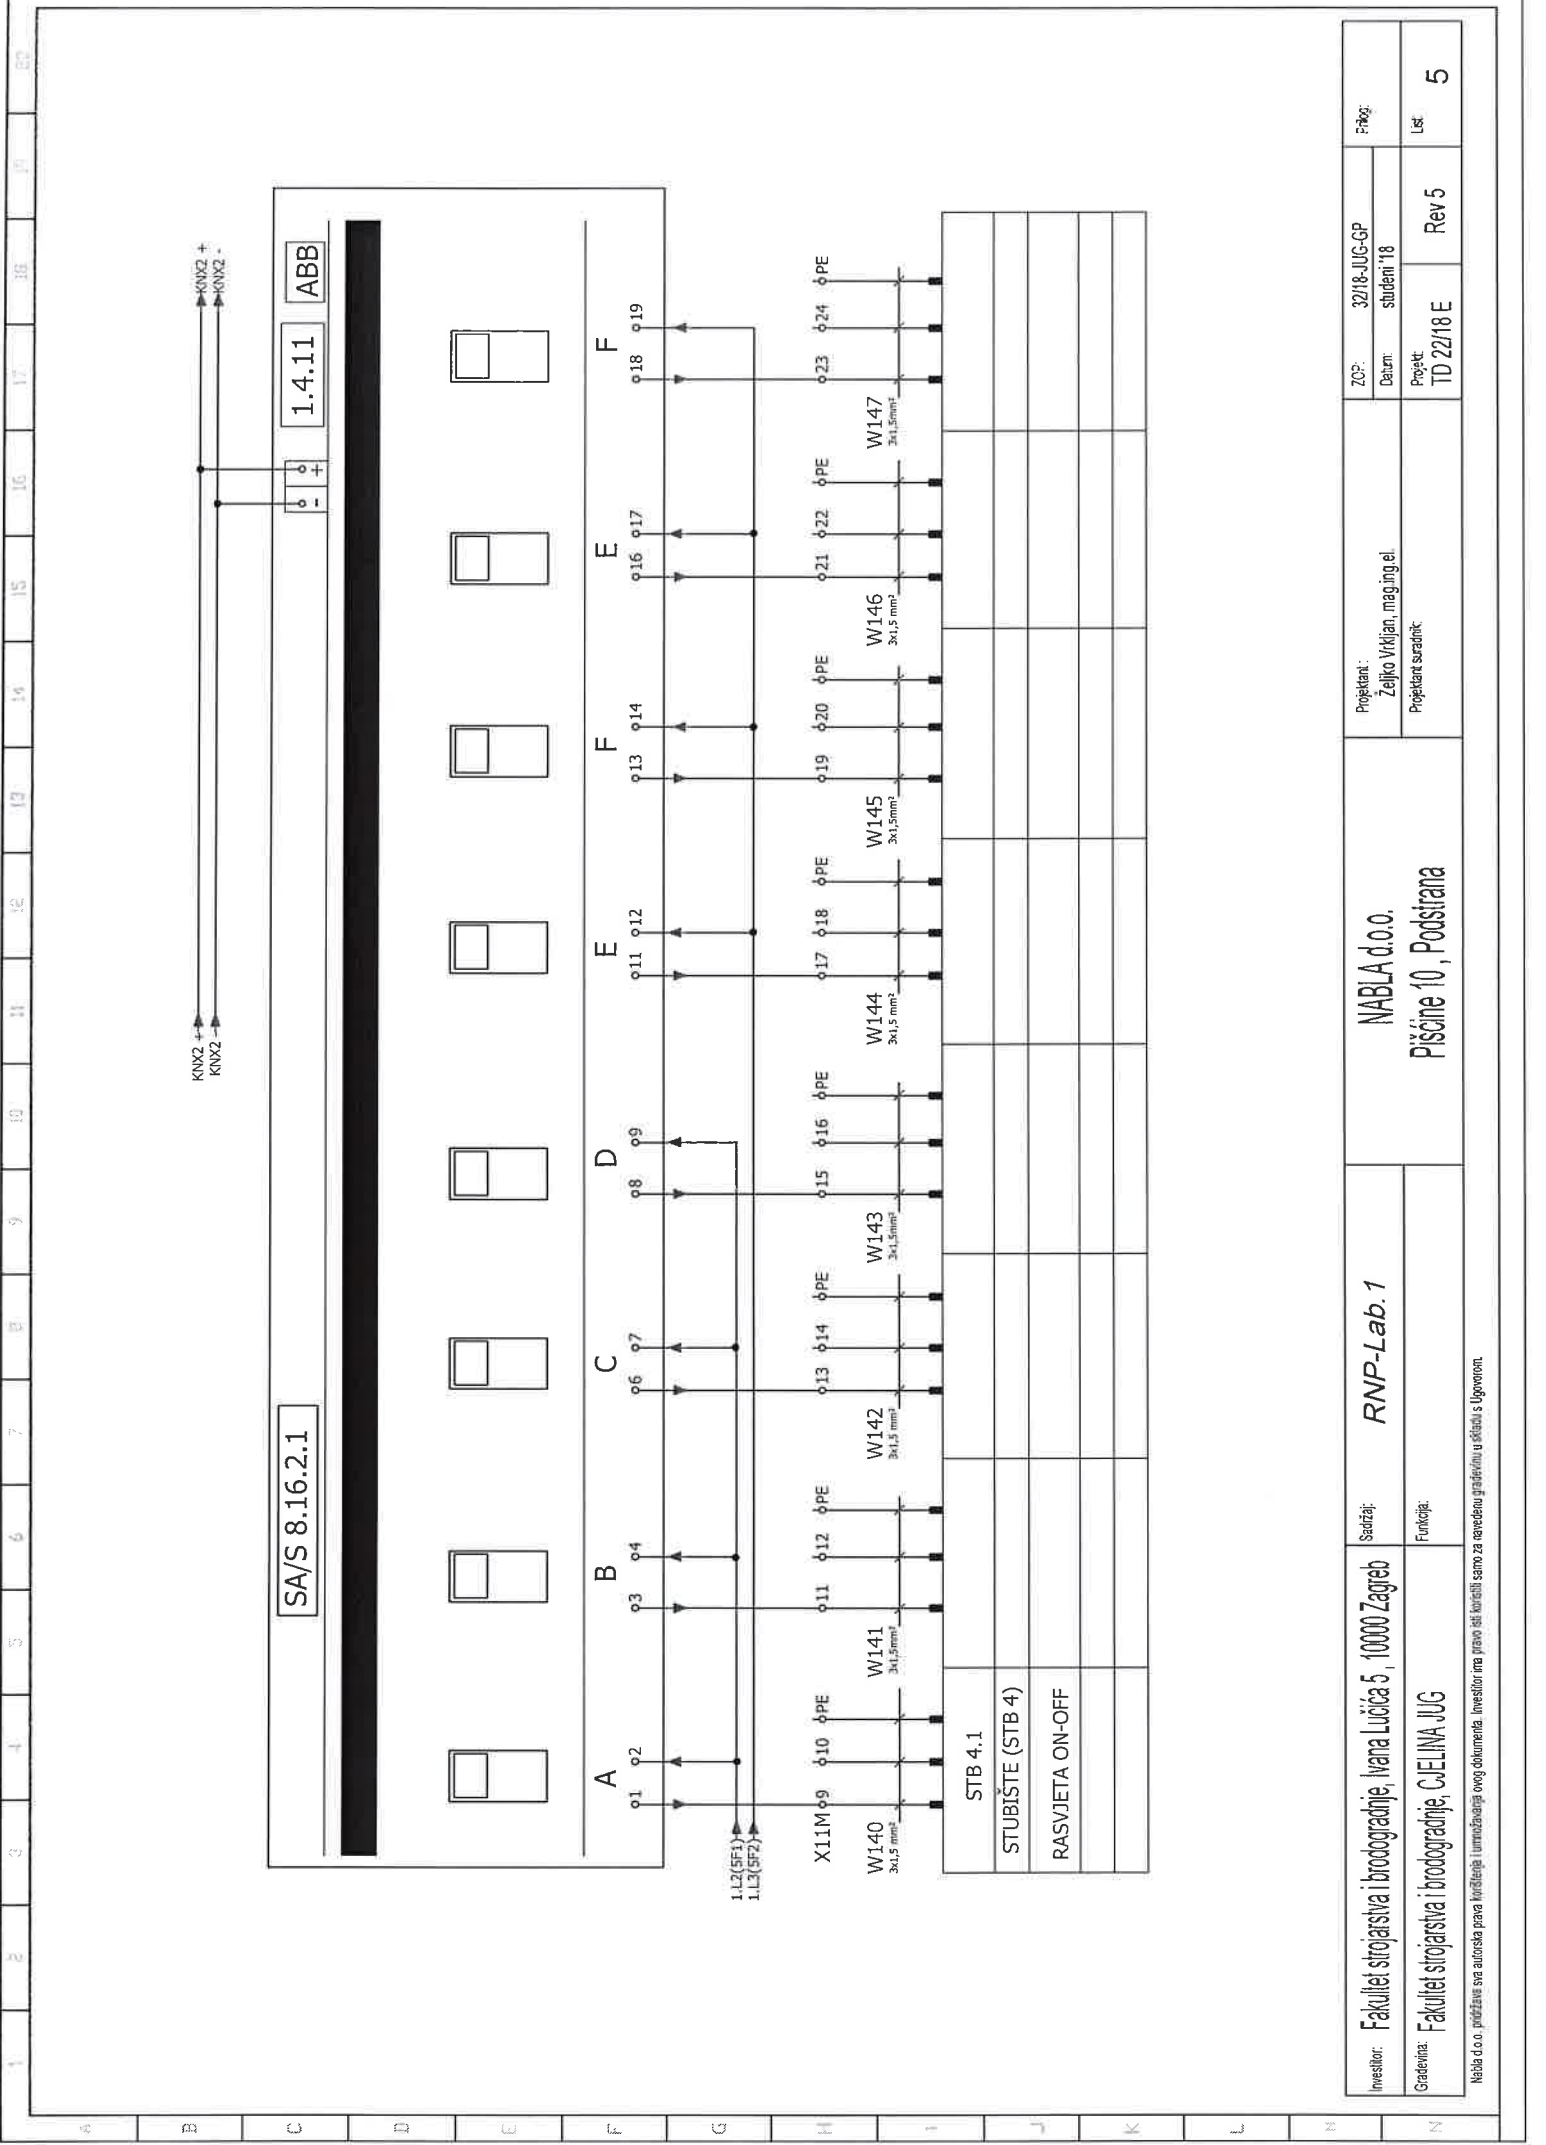

Investitor:	Fakultet strojarstva i brodogradnje, Ivana Lučića 5, 10000 Zagreb	Saradnja:	RNP-Lab. 1	Projekant:		ZOP:	32/18-JUG-GP	Faza:	
Gradivnik:	Fakultet strojarstva i brodogradnje, CJEJLINA JUG	Funkcija:		Projekant suradnik:		Datum:	studenti '18	Projekt:	Rev 5
								TD 22/18 E	5
				NABLA d.o.o.					
				Pisćine 10, Podstrana					


# NOVI ORMAR ZA KNX

## RO-NPC2

Investitor:	Fakultet strojarstva i brodogradnje, Ivana Lucića 5, 10000 Zagreb	Sadržaj:	RO-NPC2	Projektant : Željko Vrdjjan, mag.ing.el.	ZOP:	32/18-JUG-GP	Prilog:	
					Datum:	studenj '18		
Gradevinar:	Fakultet strojarstva i brodogradnje, C.ELINA JUG	Funkcija:		Projektant suradnik:	Projekt:	TD 22/18 E	Rev 5	1


Nabla d.o.o. pridržava sva autorska prava korištenja i umnožavanja ovog dokumenta. Investitor ima pravo isti koristiti samo za navedenu građevinu u skladu s Ugovorom.



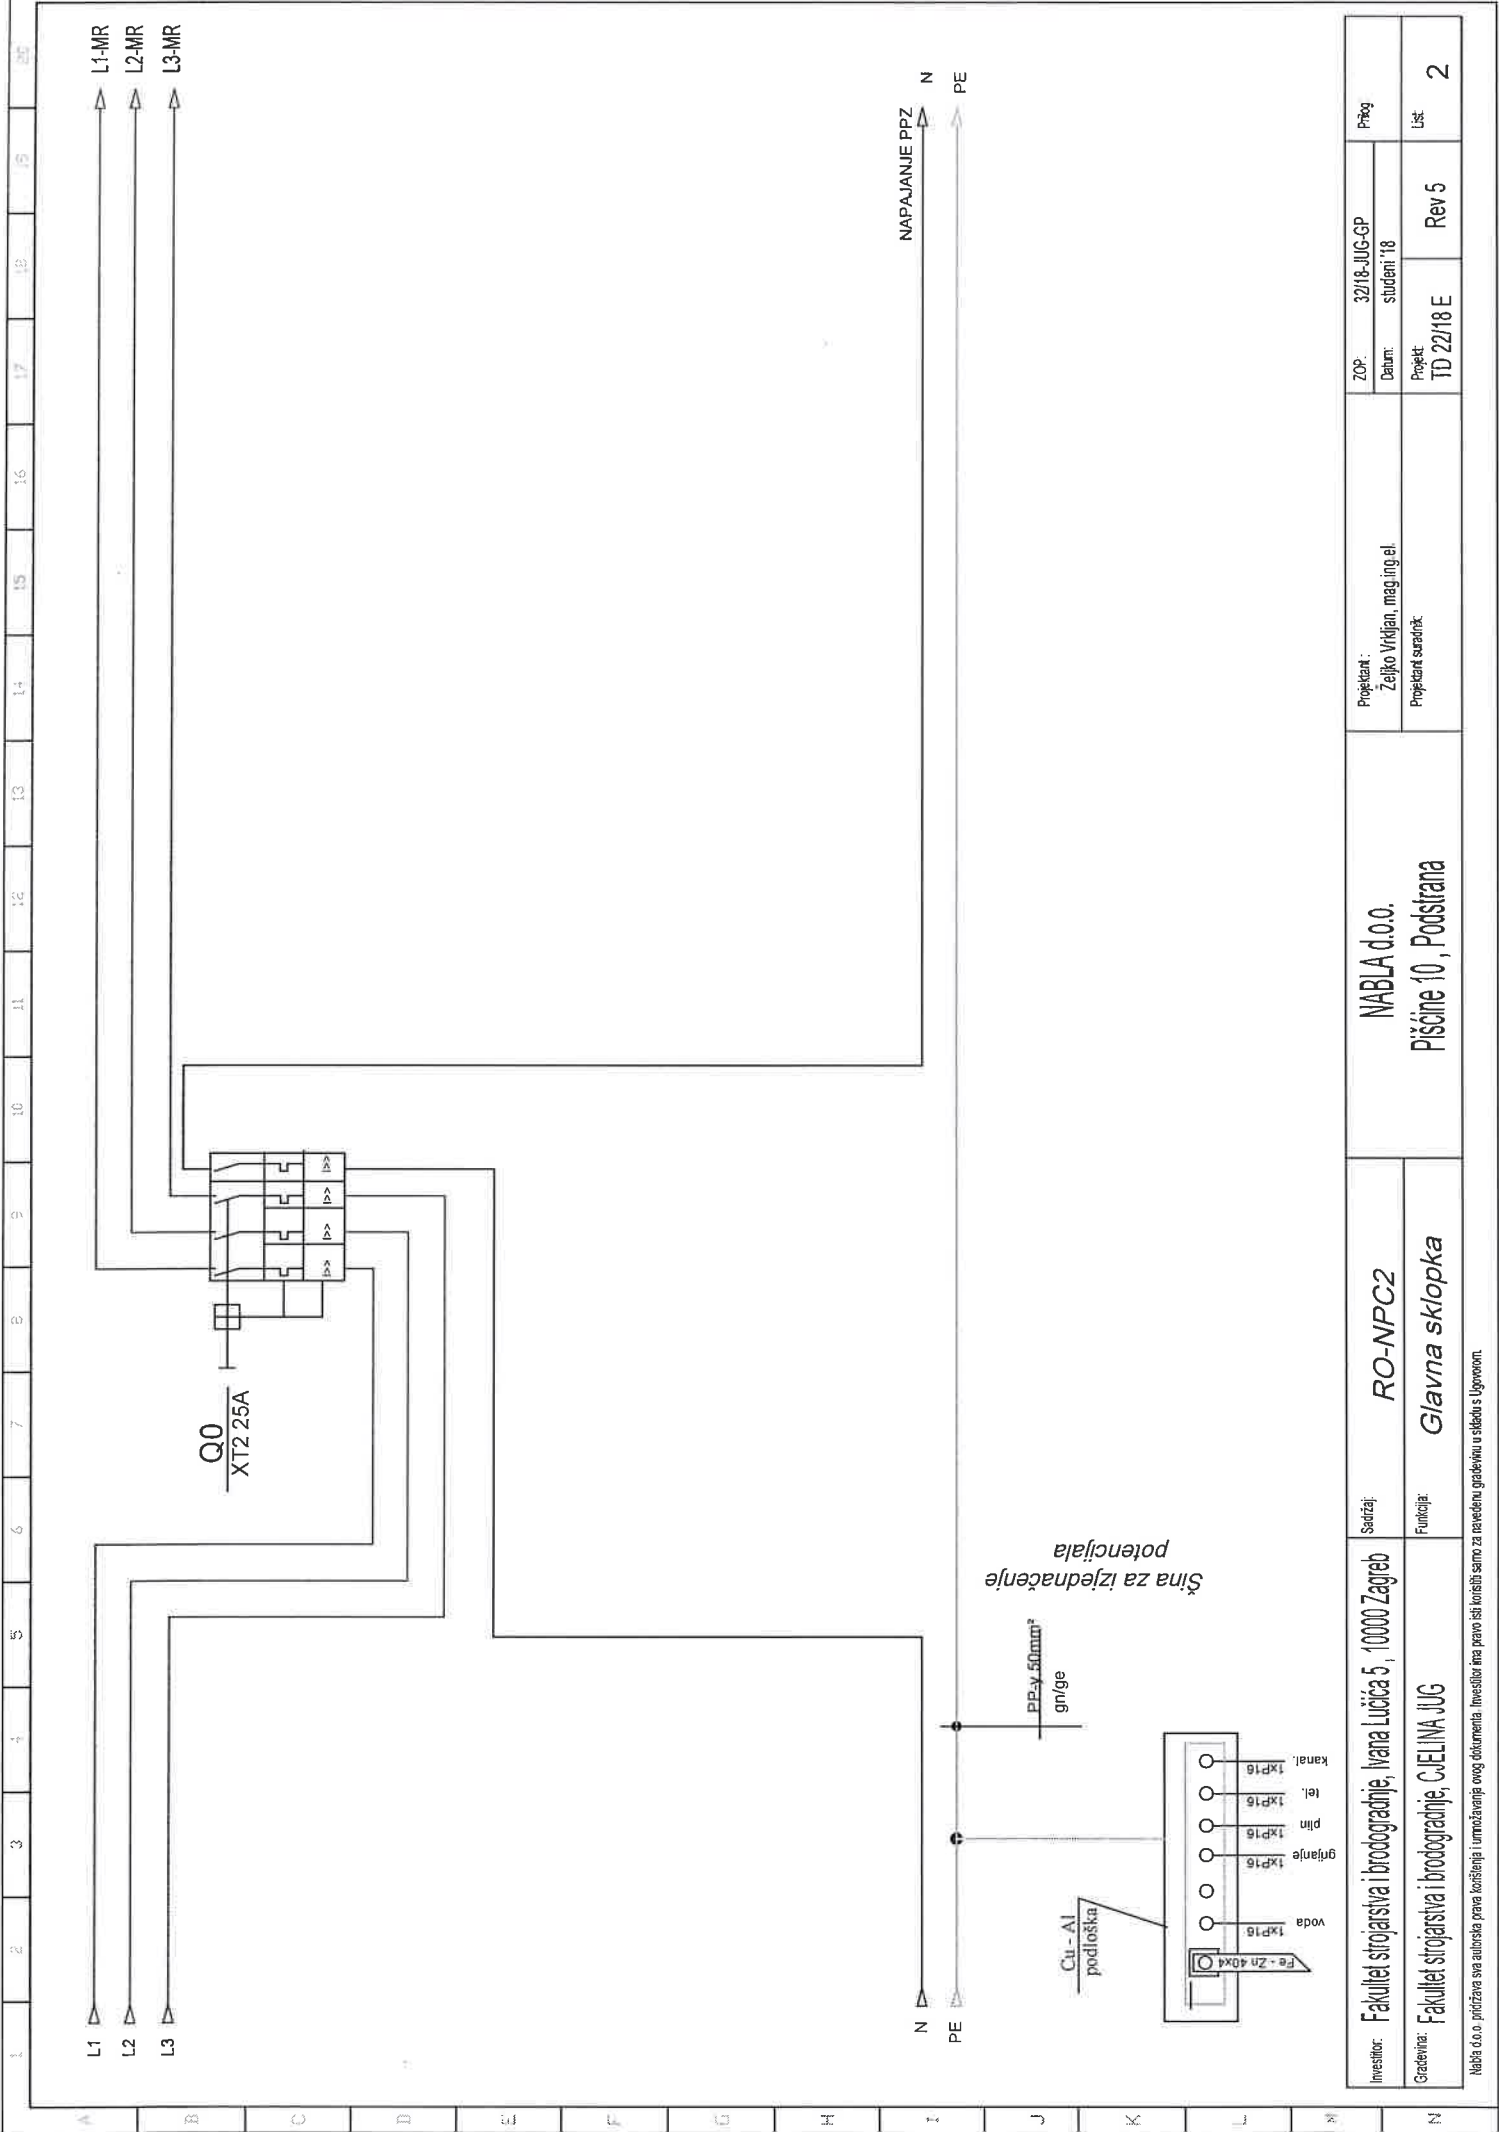


Investitor: Fakultet strojarstva i brodogradnje, Ivana Lucića 5, 10000 Zagreb	Sadržaj: RO-NPC2	NABLA d.o.o. Pišćine 10, Podstrana		ZOP: 32/18-JUG-GP	Prilog
				Datum: studeni '18	
Građevinar: Fakultet strojarstva i brodogradnje, CME LINA JUG	Funkcija: Glavna sklopka			Projekt: TD 22/18 E	List: 2
				Rev 5	

Nabla d.o.o. priznava sva autorska prava korištenja i umnožavanja ovog dokumenta. Investitor ima pravo isti koristiti samo za navedenu građevinu u skladu s Ugovorom.

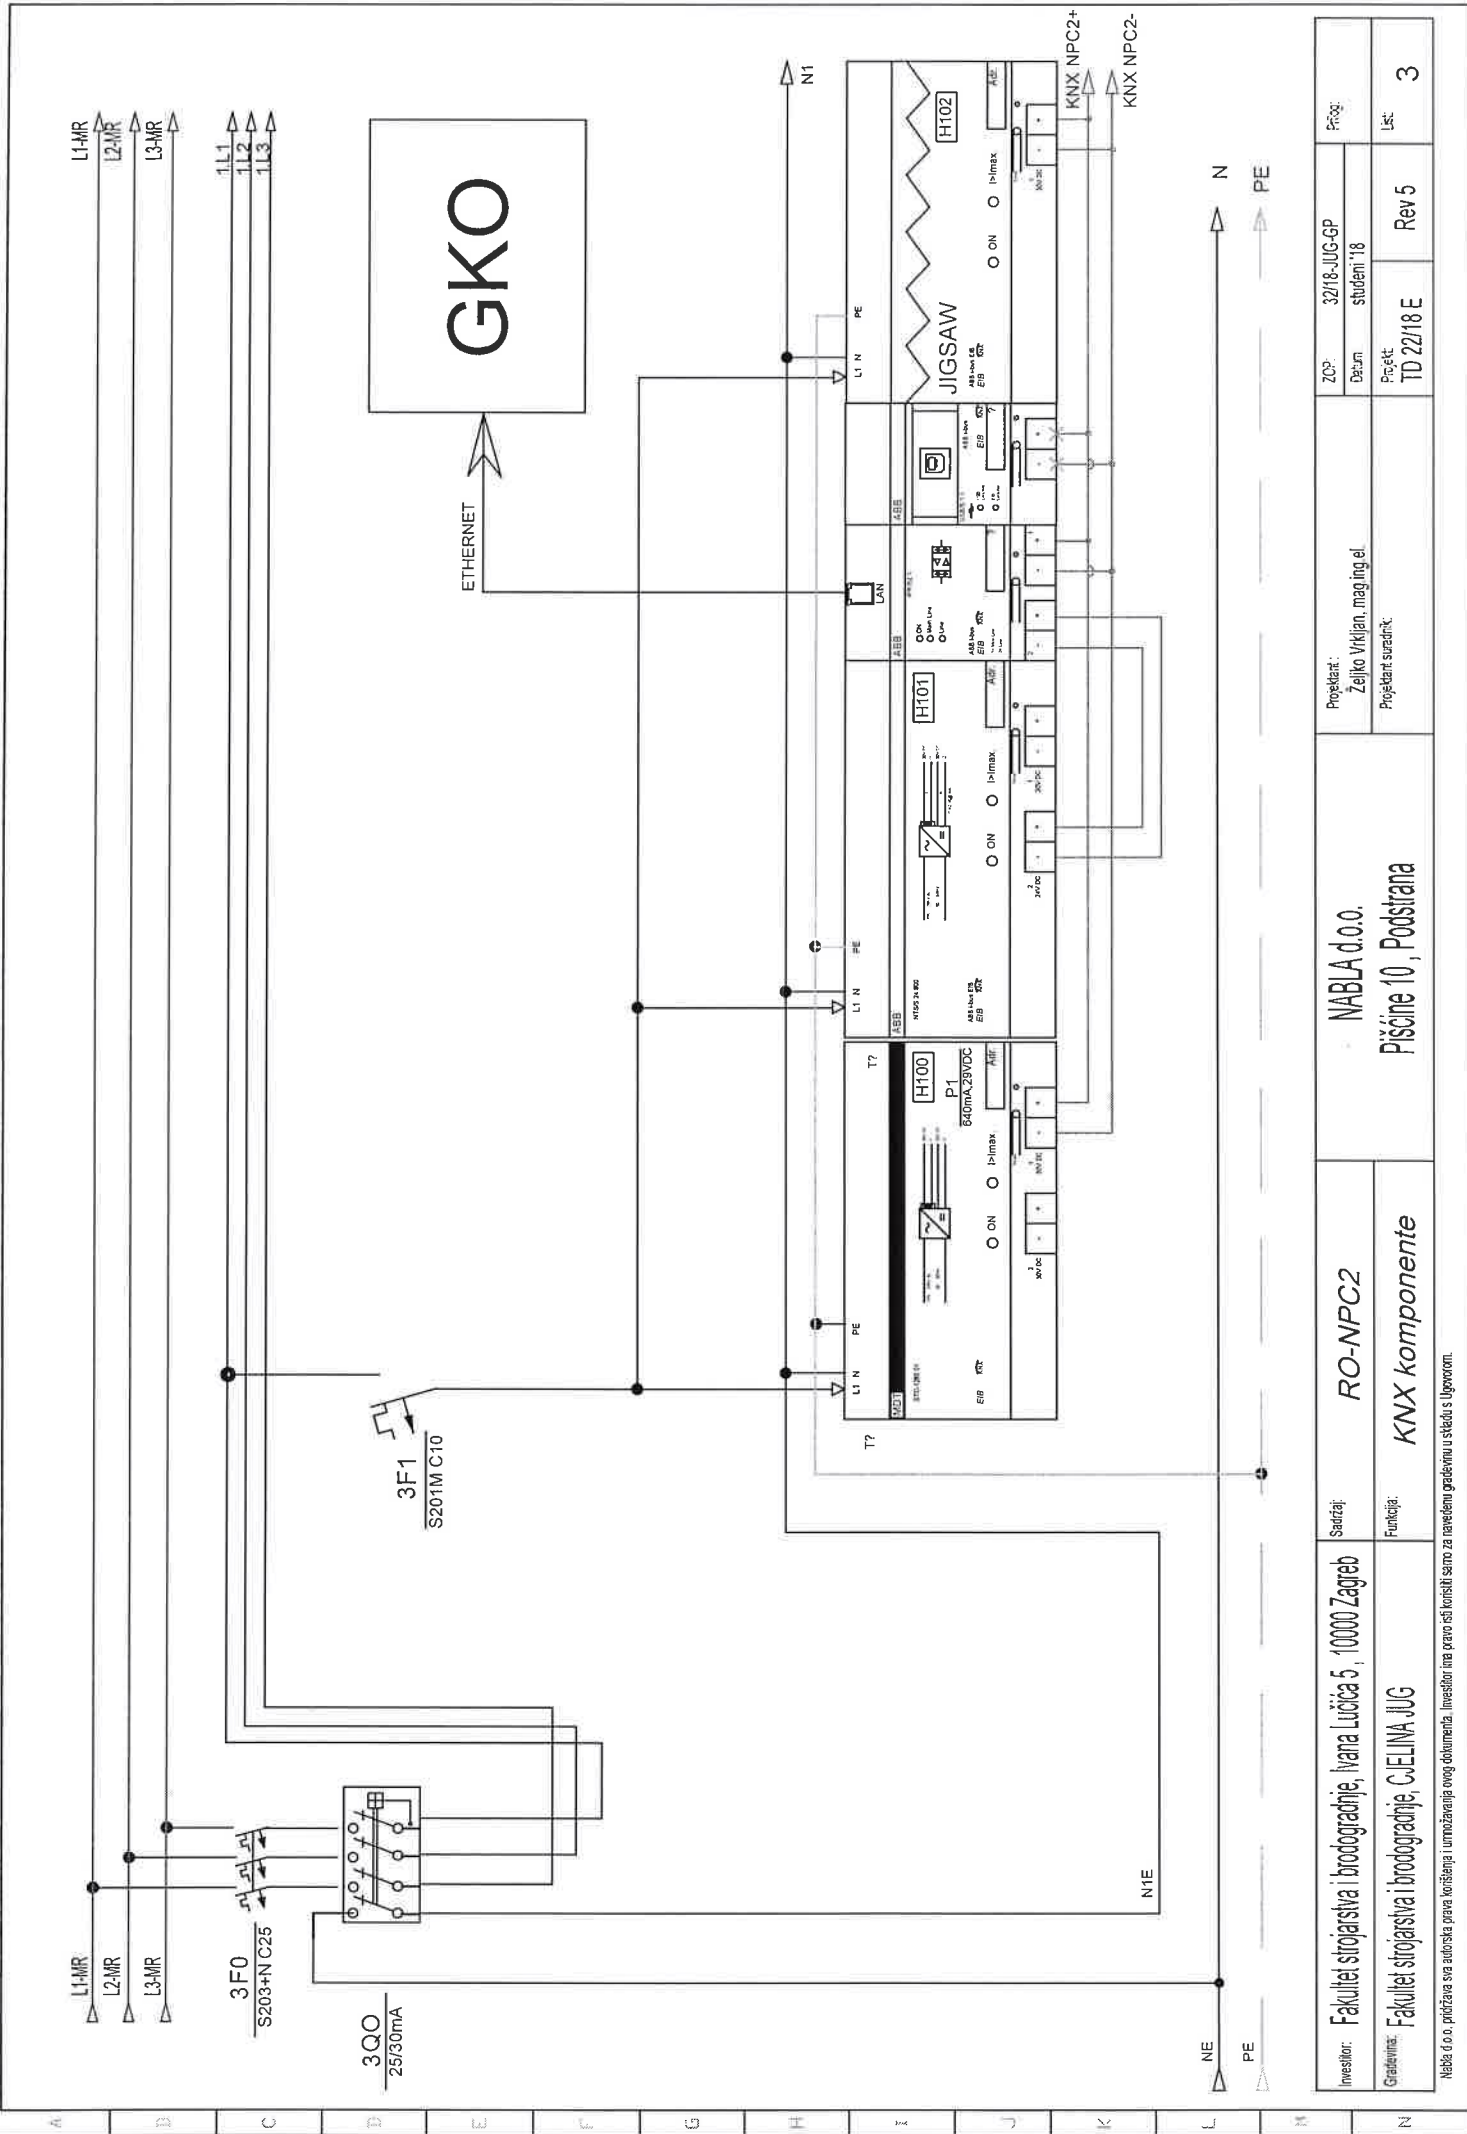


Investitor:	Fakultet strojarstva i brodogradnje, Ivana Lučića 5, 10000 Zagreb	Sadržaj:	RO-NPC2	Projekat:	3218-JUG-GP		Prig:
					Željko Vrkjan, mag.ing.el		
Graditelj:	Fakultet strojarstva i brodogradnje, GJELINA JUG	Funkcija:	KNX komponente	Projektant suradnik:		Rev 5	Lst:
				Projektant suradnik:			
				NABLA d.o.o.			
				Pisane 10, Podstrana			
				Rev 5			
				TD 22118 E			
				3			



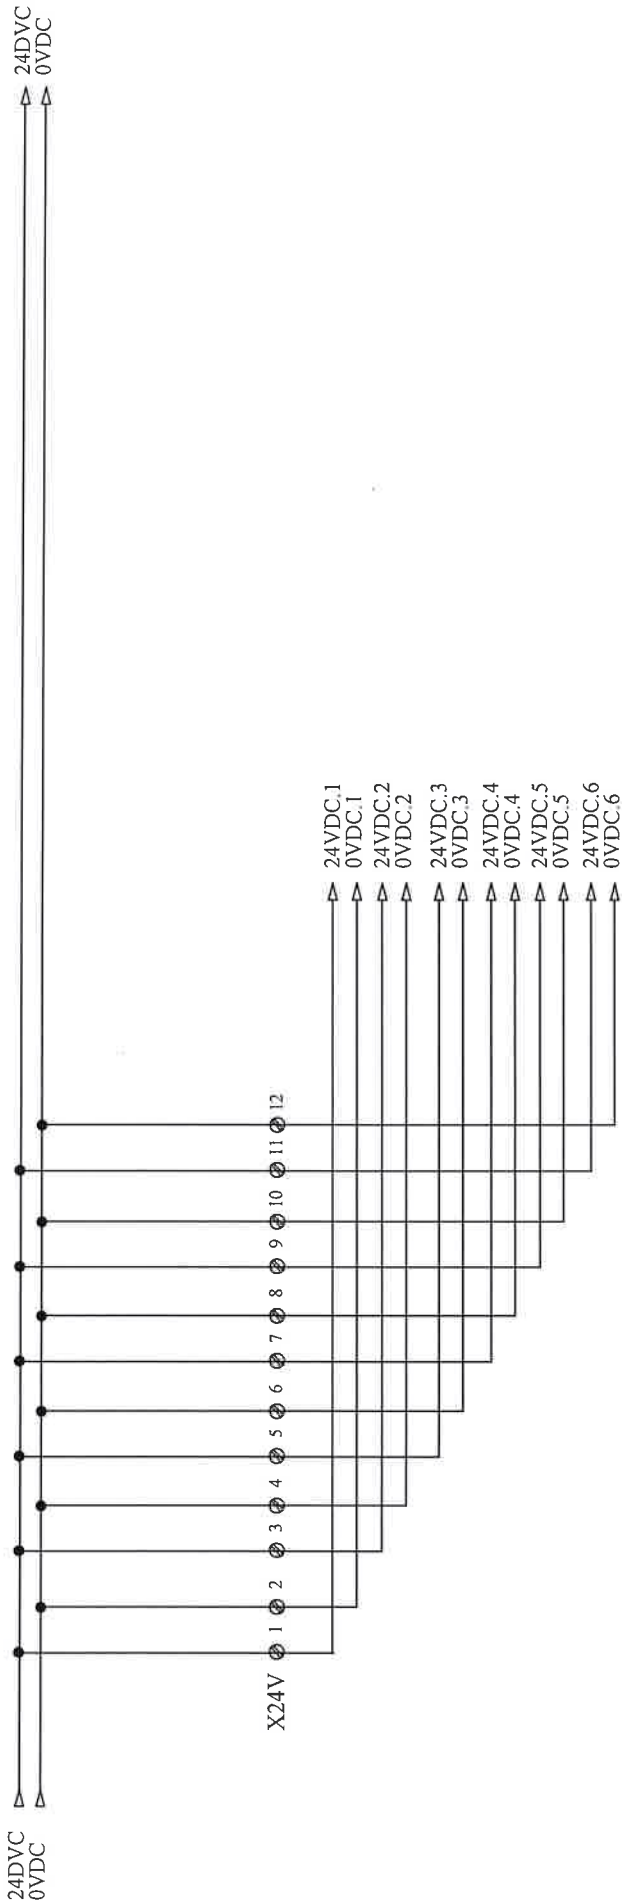


Investitor: Sveučilište u Zagrebu, 10000 Zagreb, Ivana Lučića 5 FAKULTET STROJARSTVA I BRODOGRADNJE	Sadržaj: <b>RO-NPC2</b>	NABLA d.o.o.  Piščine 10 , Podstrana	Projektant : Željko Vrkljan, mag.ing.el.		Mjerilo:	Prilog:
					Datum: studeni '18	
Gradivina: FAKULTETA STROJARSTVA I BRODOGRADNJE CJELINA JUG	Funkcija: DISTRIBUCIJA 24VDC		Projektant suradnik: Josip Bilić, mag.ing.el.		Projekt: T D. 22/18 E	List  5
					Revizija: 5	

Nabla d.o.o. pridržava sva autorska prava korištenja i umnožavanja ovog dokumenta. Investitor ima pravo isti koristiti samo za navedenu građevinu u skladu s Ugovorom.

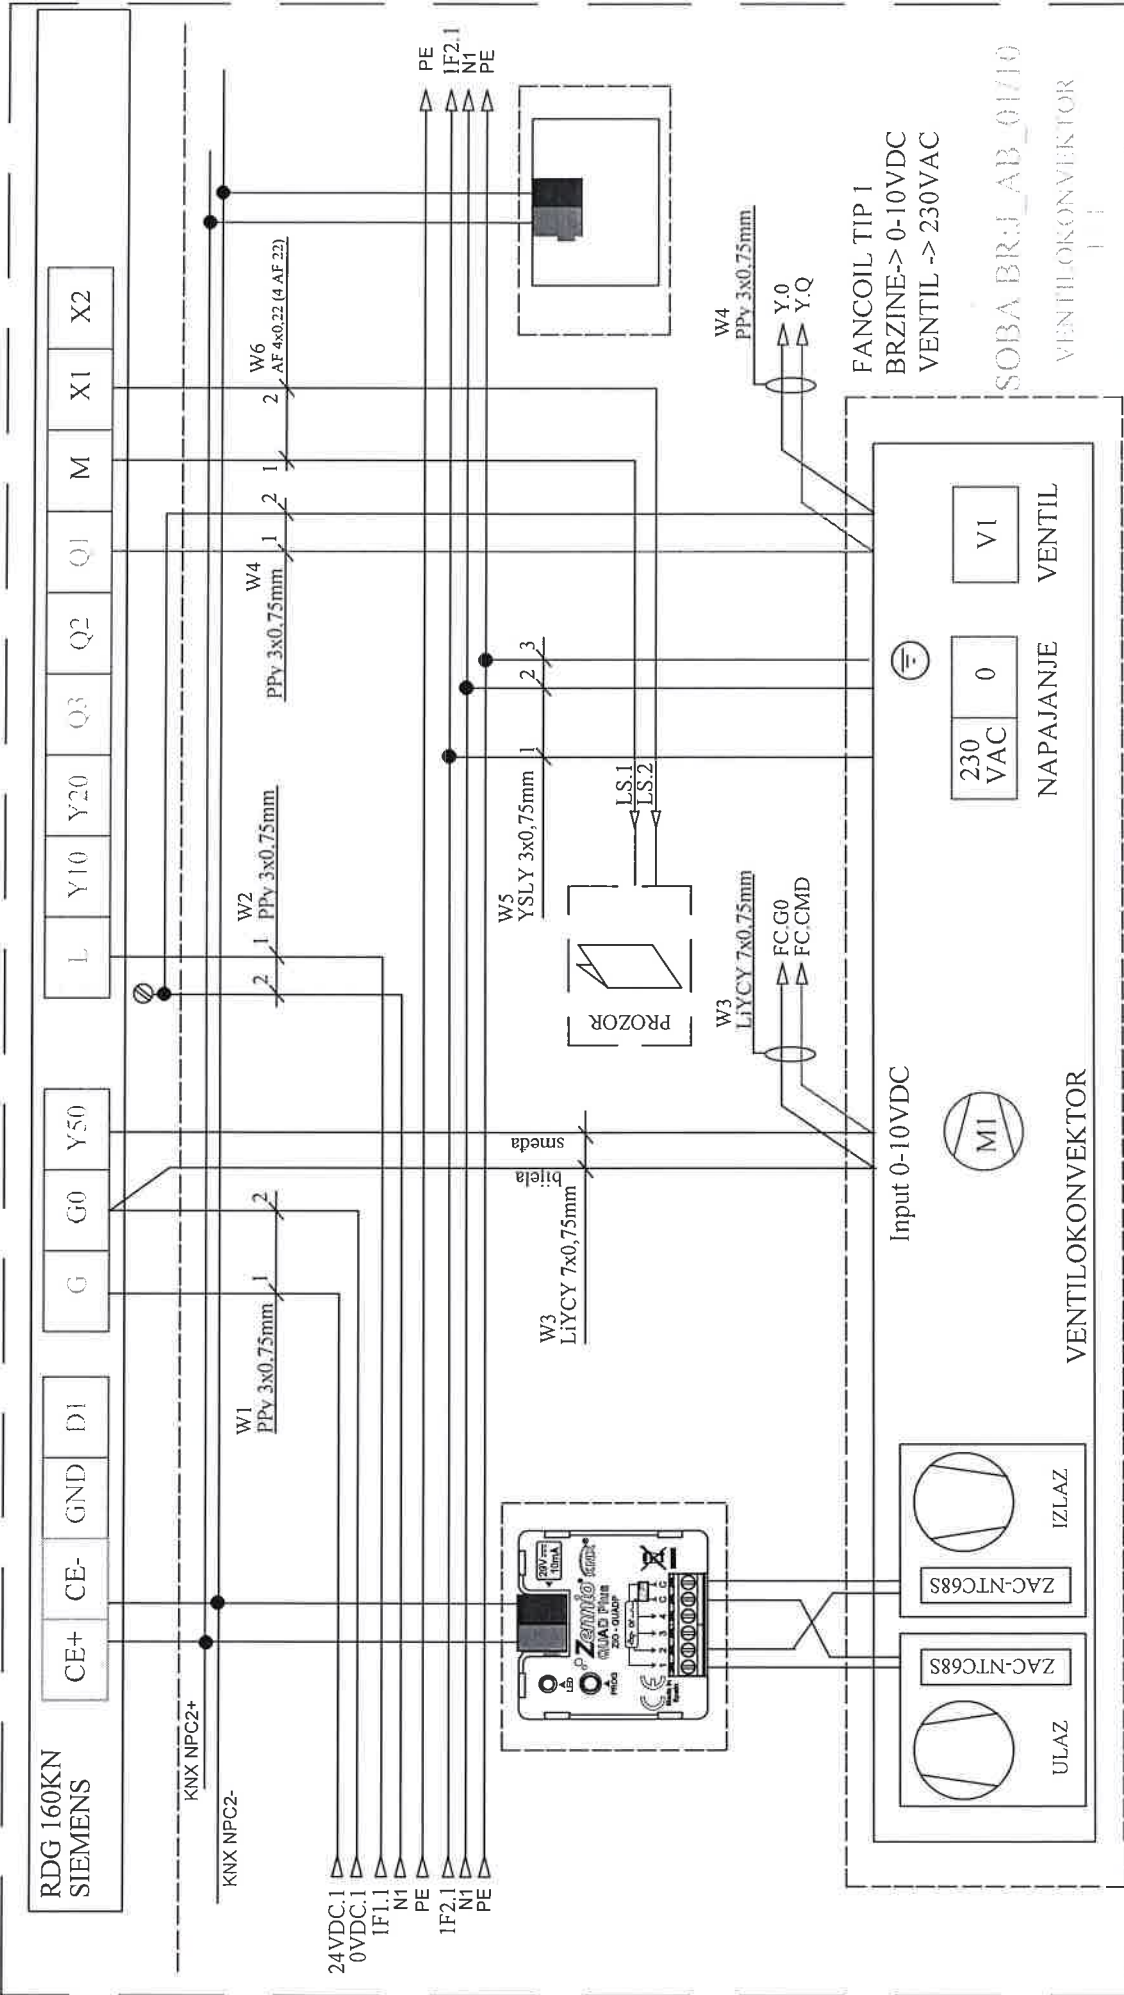


Investitor: Sveučilište u Zagrebu, 10000 Zagreb, Ivana Lučića 5 FAKULTET STROJARSTVA I BRODOGRADNJE	Sadržaj: <b>RO-NPC2</b>	Projektant: <b>NABLA d.o.o.</b>		Mijenio:	Prilog:
		Pisćine 10, Podstrana		Datum: studeni '18	
Gradovina: FAKULTETA STROJARSTVA I BRODOGRADNJE, CJELINA JUG	Funkcija: <b>VENTILOKONVEKTOR</b>	Projekant suradnik: <b>Josip Bilic, mag.ing.el.</b>		Projekt: T.D. 22/18 E	List: 6
				Revizija: 5	

Nabla d.o.o. pridržava sva autorska prava korištenja i umnožavanja ovog dokumenta. Investitor ima pravo isti koristiti samo za navedenu građevinu u skladu s Ugovorom.

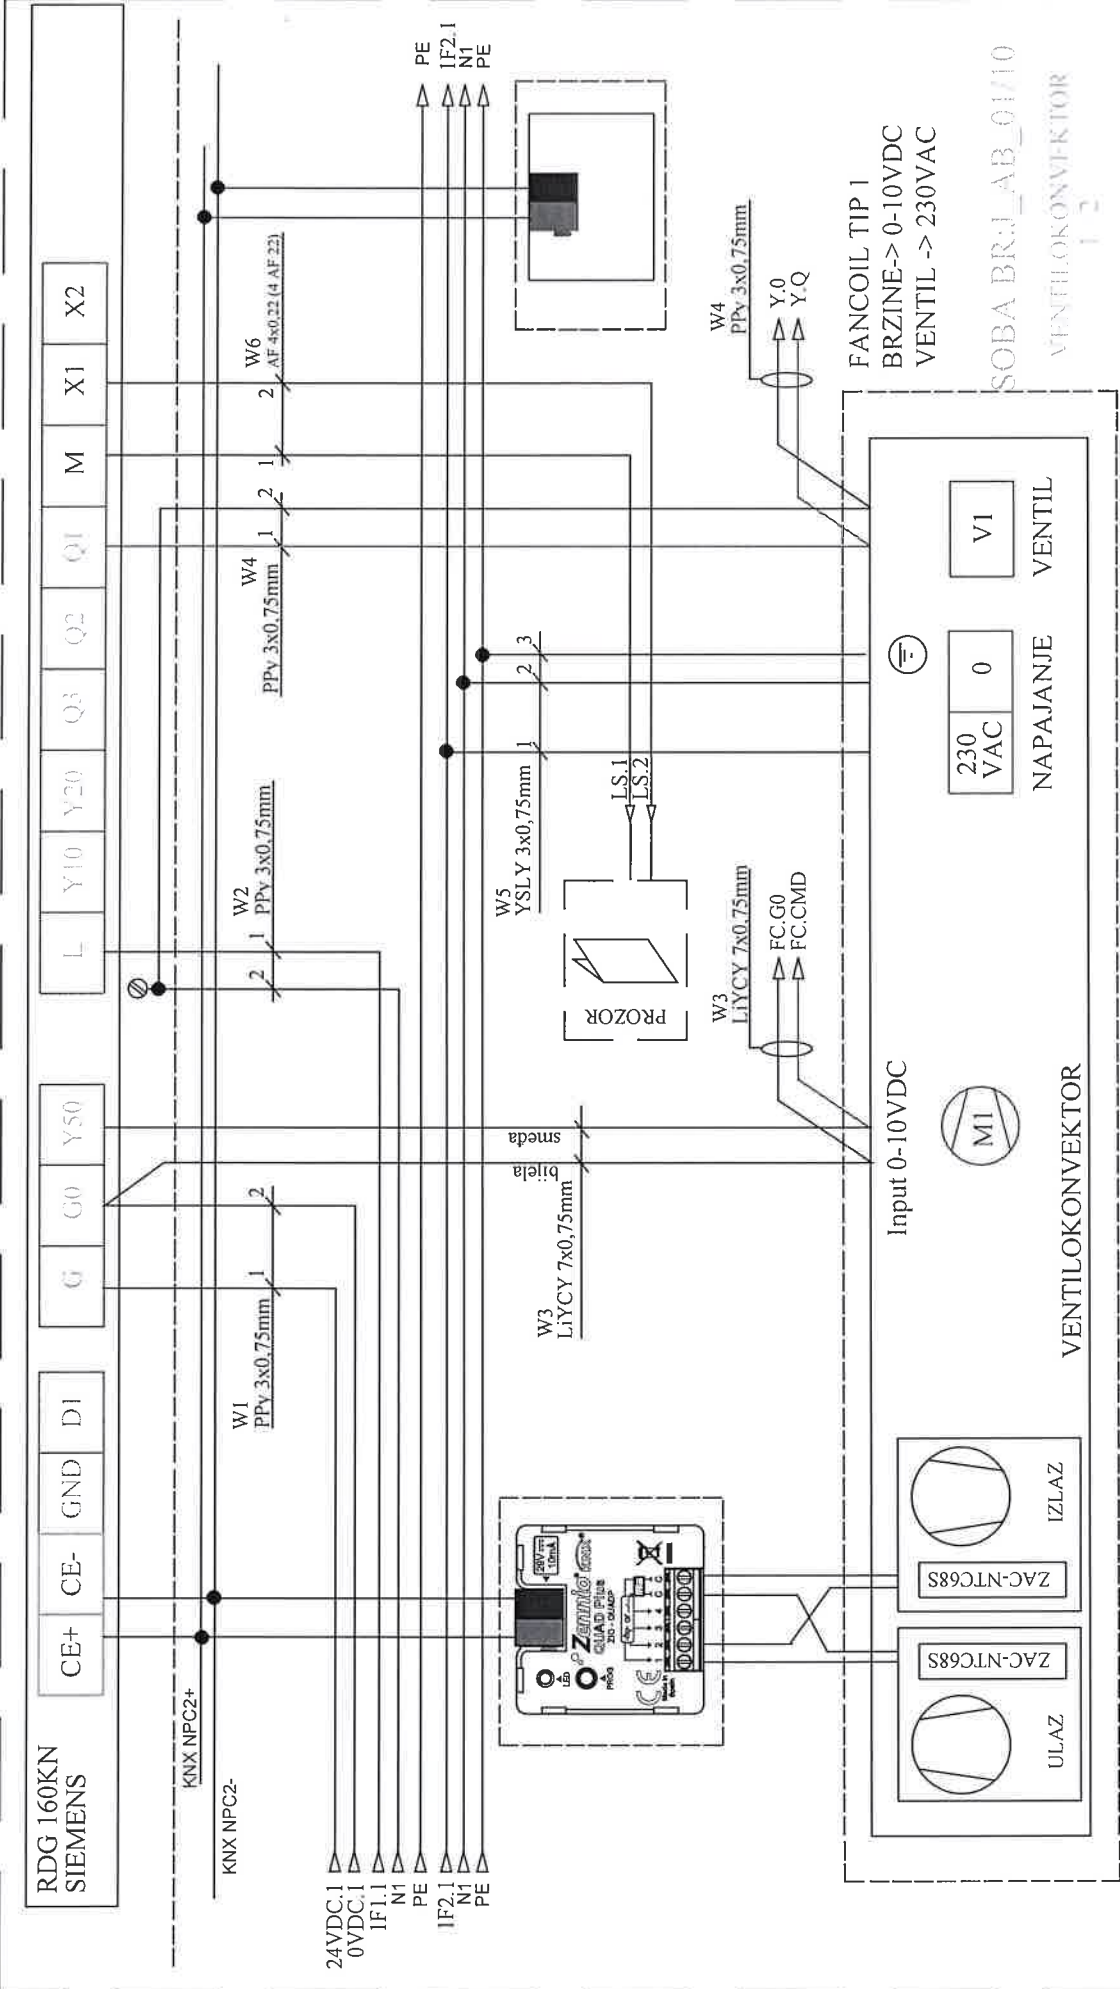

Investitor: Sveučilište u Zagrebu, 10000 Zagreb, Ivana Lučića 5 FAKULTET STROJARSTVA I BRODOGRADNJE		Sadržaj: <b>RO-NPC2</b>		Projektant: <b>Željko Vrkljan, mag.ing.el.</b>		Mjerilo:	Prilog:
Gradjevina: FAKULTETA STROJARSTVA I BRODOGRADNJE, GJELINA JUG		Funkcija: <b>RDG 160KN VENTILOKONVEKTOR</b>		Projekt: <b>Josip Bilić, mag.ing.el.</b>		Datum: <b>studeni '18</b>	
Nabla d.o.o. prilažava sva autorska prava korištenja i umnožavanja ovog dokumenta. Investitor ima pravo isti koristiti samo za navedenu građevinu u skladu s Ugovorom.		Piščine 10, Podstrana		Revizija: <b>5</b>		Projekt: <b>T.D. 22/18 E</b>	Lst: <b>7</b>

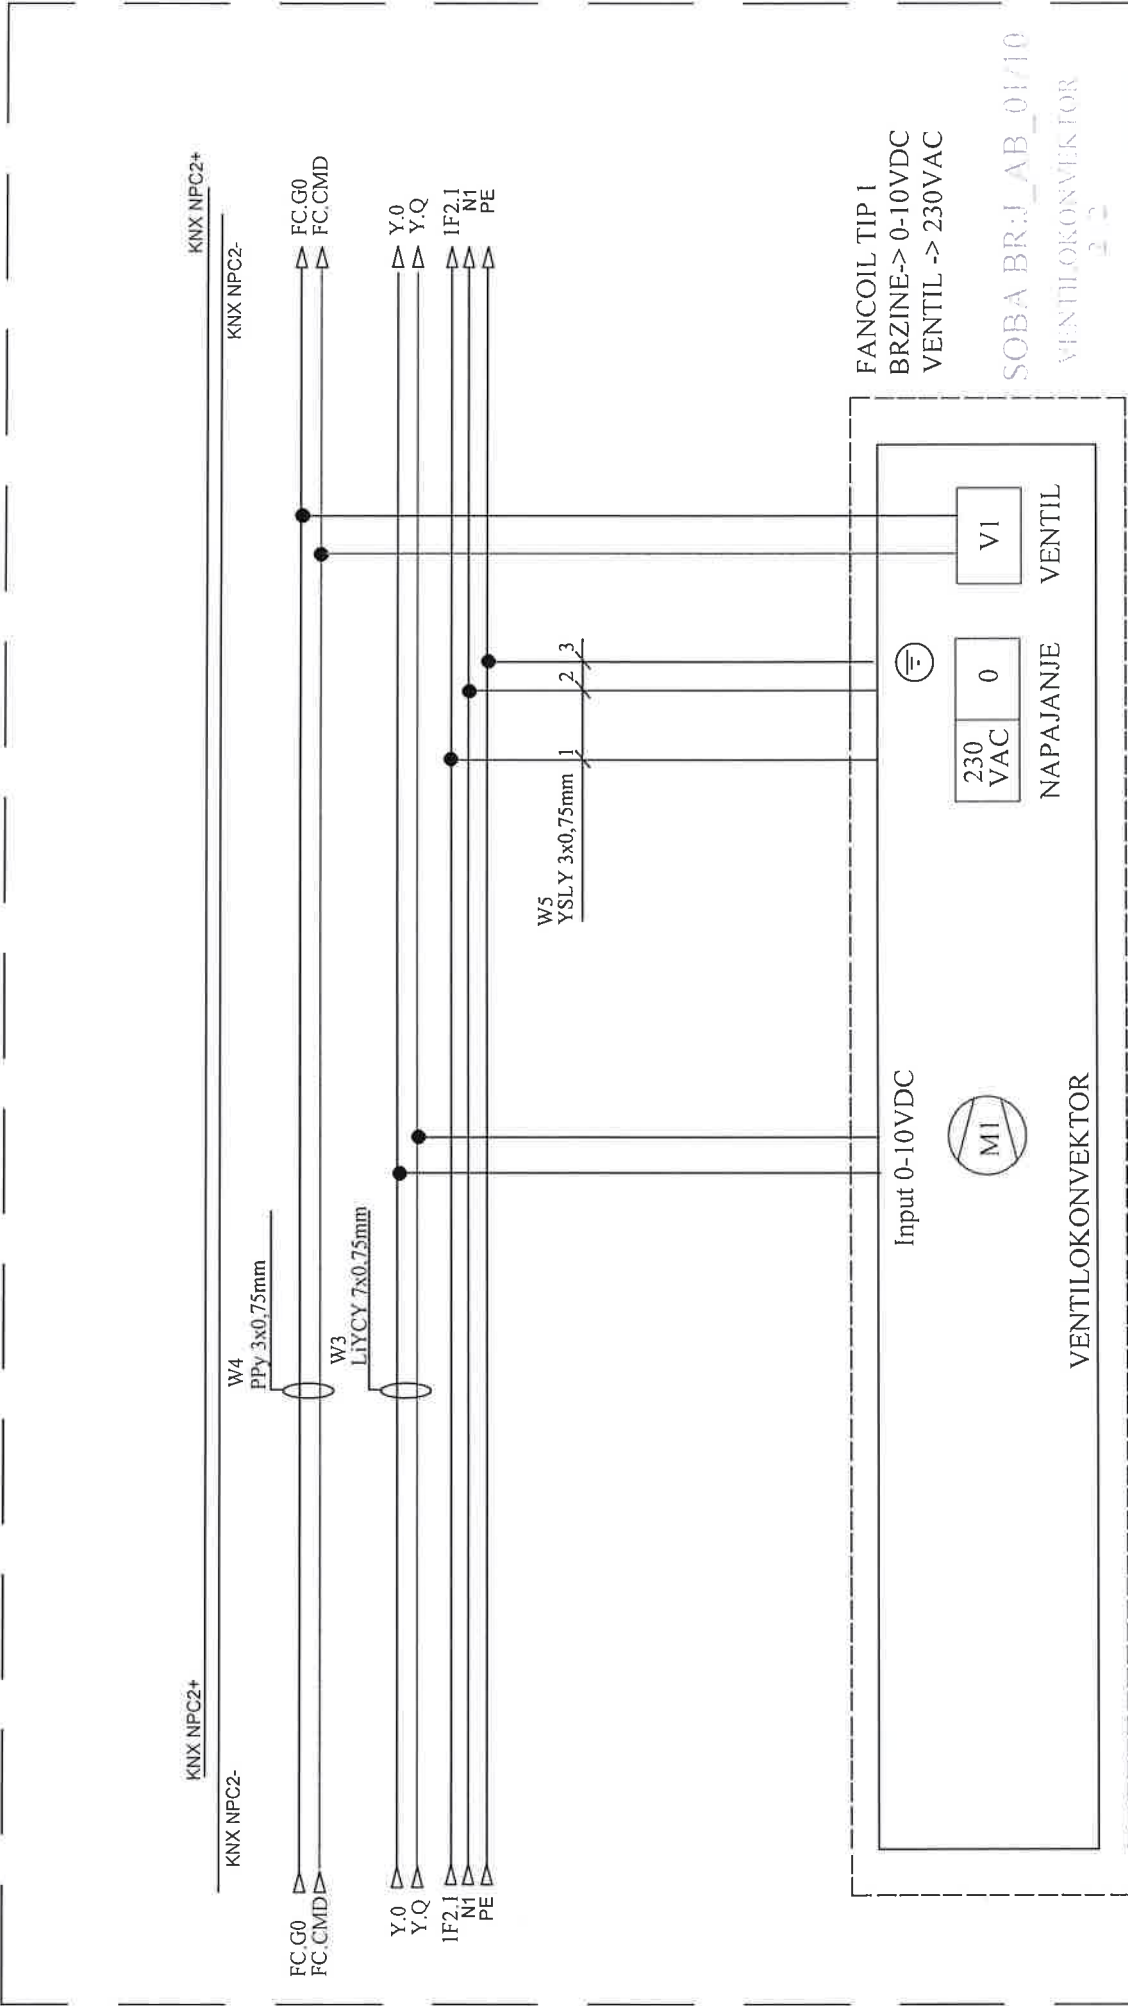

Investitor: Sveučilište u Zagrebu, 10000 Zagreb, Ivana Lučića 5 FAKULTET STROJARSTVA I BRODOGRADNJE		Sadržaj: <b>RO-NPC2</b>		Projektant: <b>NABLA d.o.o.</b>		Mjerilo: <b>studen 18</b>		Prilog:	
Gradivina: FAKULTETA STROJARSTVA I BRODOGRADNJE, CJELINA JUG		Funkcija: <b>RDG 160KN VENTILOKONVEKTOR</b>		Projekant suradnik: <b>Pišćine 10, Podstrana</b>		Datum: <b>5</b>		Revizija: <b>8</b>	
				Projekant: <b>Josip Bilić, mag.ing.el.</b>		T.D. <b>22/18 E</b>		List	

Nabla d.o.o. pridržava sva autorska prava korištenja i umnožavanja ovog dokumenta. Investitor ima pravo isij koristiti samo za navedenu građevinu u skladu s Ugovorom.






KNX NPC2+

KNX NPC2-

KNX NPC2+


KNX NPC2-

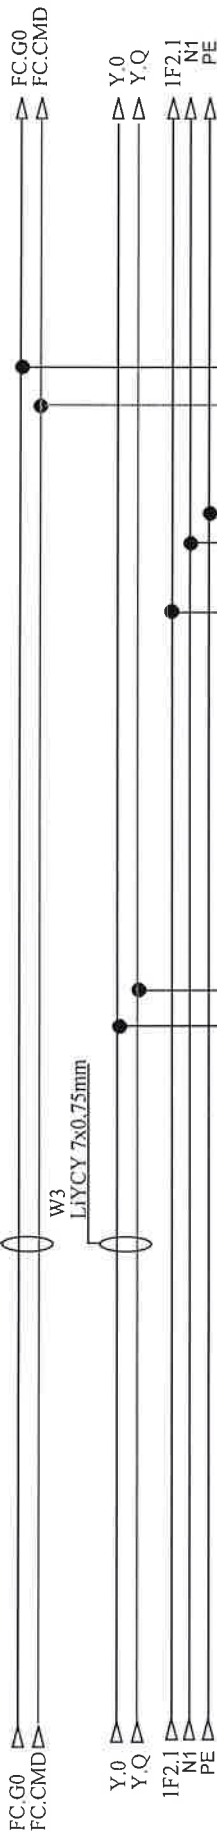

W5  
YSLY 3x0.75mm


FANCOIL TIP 1  
BRZINE-> 0-10VDC  
VENTIL -> 230VAC


Soba BR. LAB\_01/01  
VENTILOKONVEKTOR  
2.2

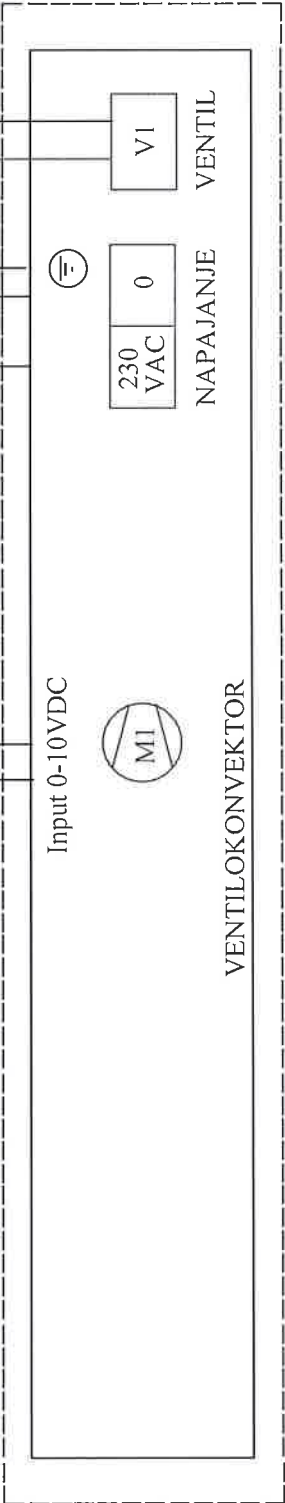

Investitor: Sveučilište u Zagrebu, 10000 Zagreb, Ivana Lučića 5 FAKULTET STROJARSTVA I BRODOGRADNJE	Sadržaj: RO-NPC2	Projektant: NABLA d.o.o. Željko Vrkljan, mag.ing.el.		Mjerilo:	Prilog:
				Datum: studeni '18	
Gradjevina: FAKULTETA STROJARSTVA I BRODOGRADNJE, CJELINA JUG VENTILOKONVEKTOR	Funkcija: RDG 160KN VENTILOKONVEKTOR	Projektant suradnik: Josip Bilić, mag.ing.el.		Projekt: T.D. 22/18 E	List: 10


Nabla d.o.o. pridržava sva autorska prava konšljenja i umnožavanja ovog dokumenta. Investitor ima pravo isti konšliti samo za navedenu građevinu u skladu s Ugovorom.

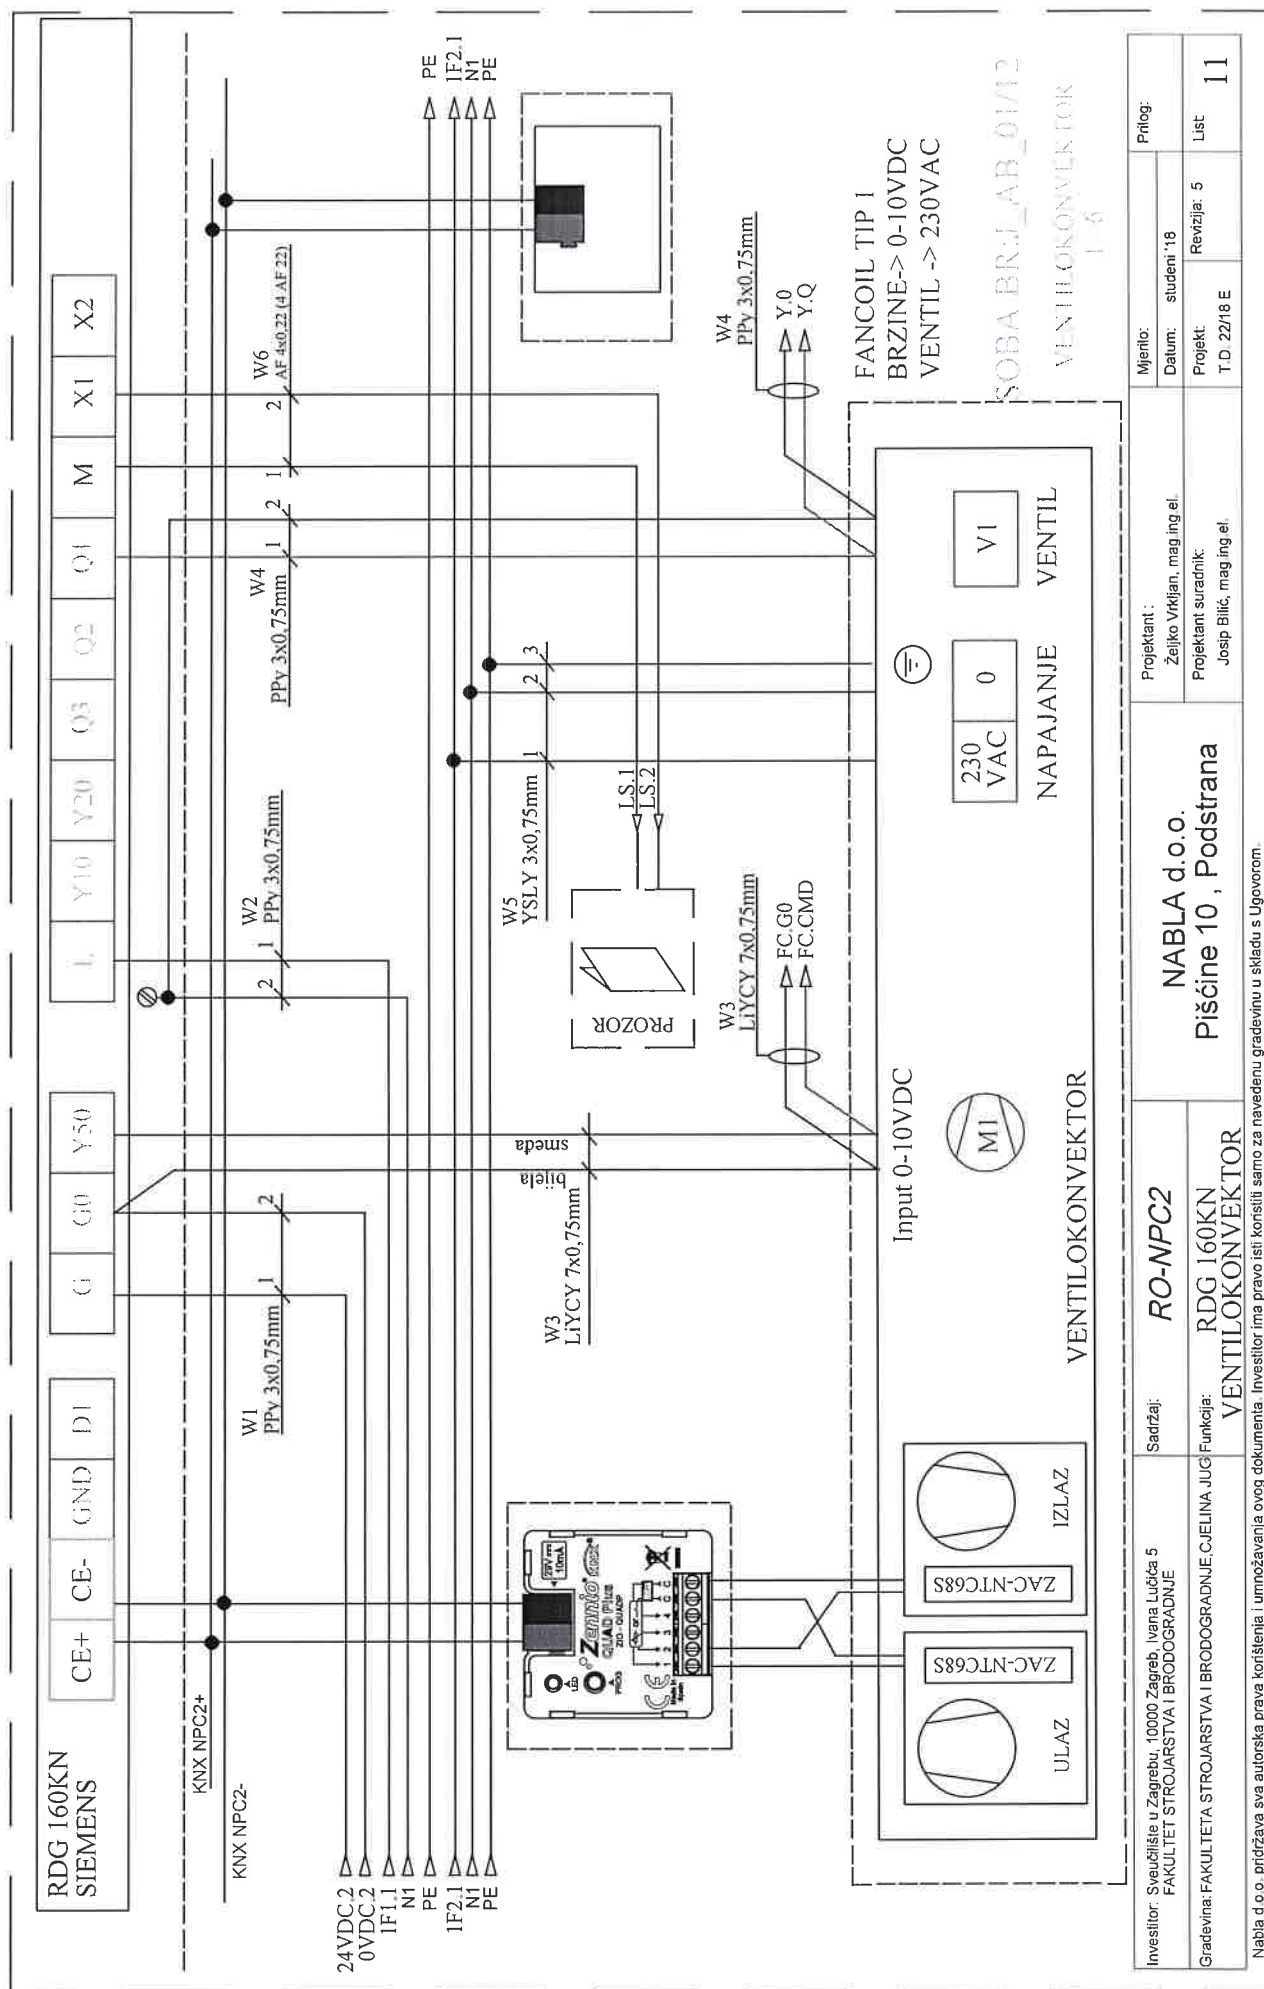

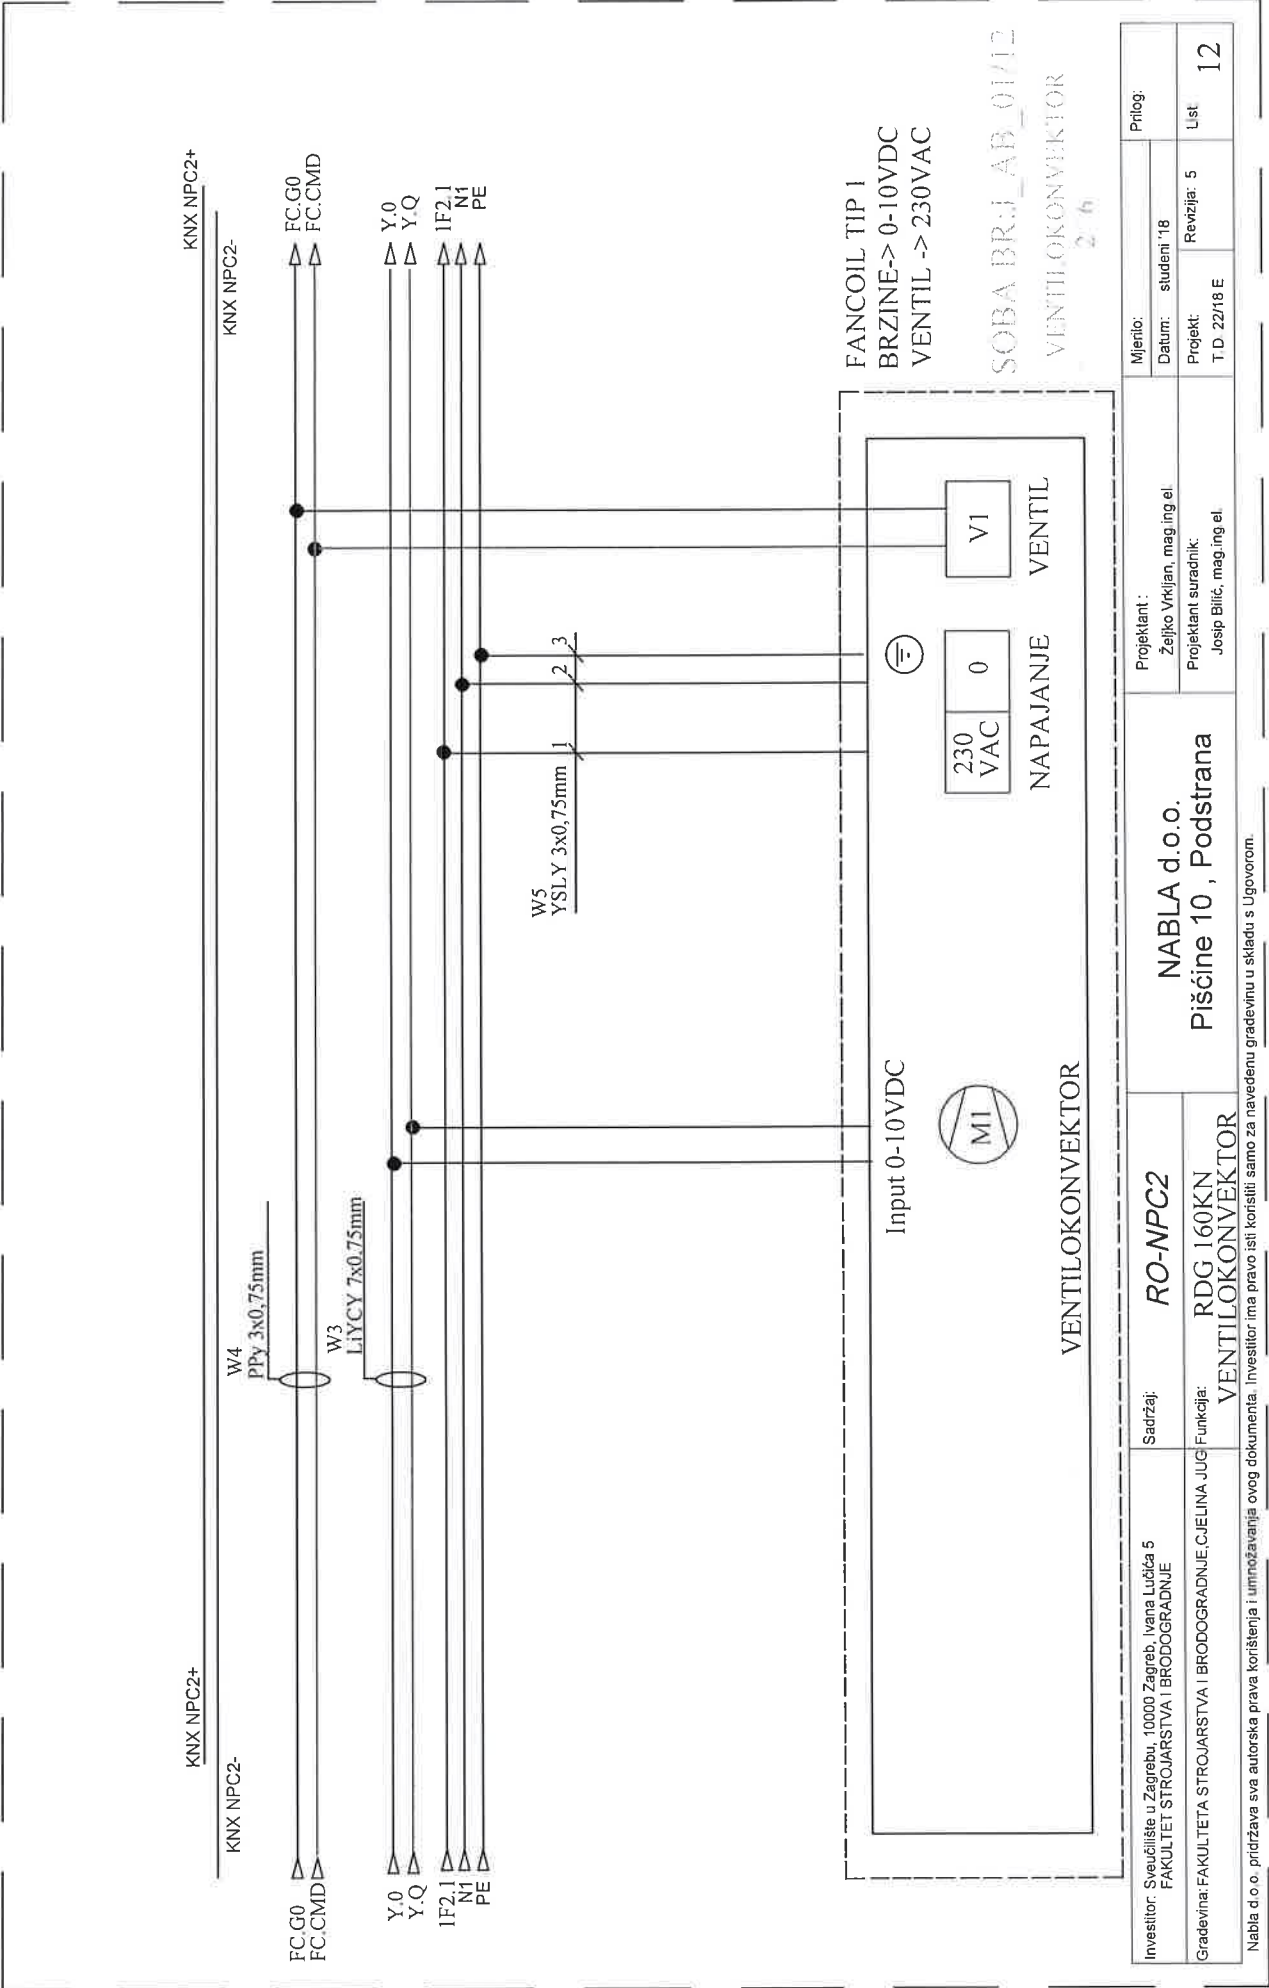


Investitor: Sveučilište u Zagrebu, 10000 Zagreb, Ivana Lučića 5 FAKULTET STROJARSTVA I BRODOGRADNJE	Sadržaj: RO-NPC2	Projektant : NABLA d.o.o. Pišćine 10 , Podstrana		Mjerilo:	Prilog:	
				Datum: student '18		
Gradovina: FAKULTETA STROJARSTVA I BRODOGRADNJE, CJELINA JUG VENTILOKONVEKTOR	Funkcija: VENTILOKONVEKTOR	Projektant suradnik: Josip Bilić, mag.ing.el		Projekt: T.D. 22/18 E	Revizija: 5	12
				List		

Nabla d.o.o. pridržava sva autorska prava korištenja i umnožavanja ovog dokumenta. Investitor ima pravo isti koristiti samo za navedenu građevinu u skladu s Ugovorom.

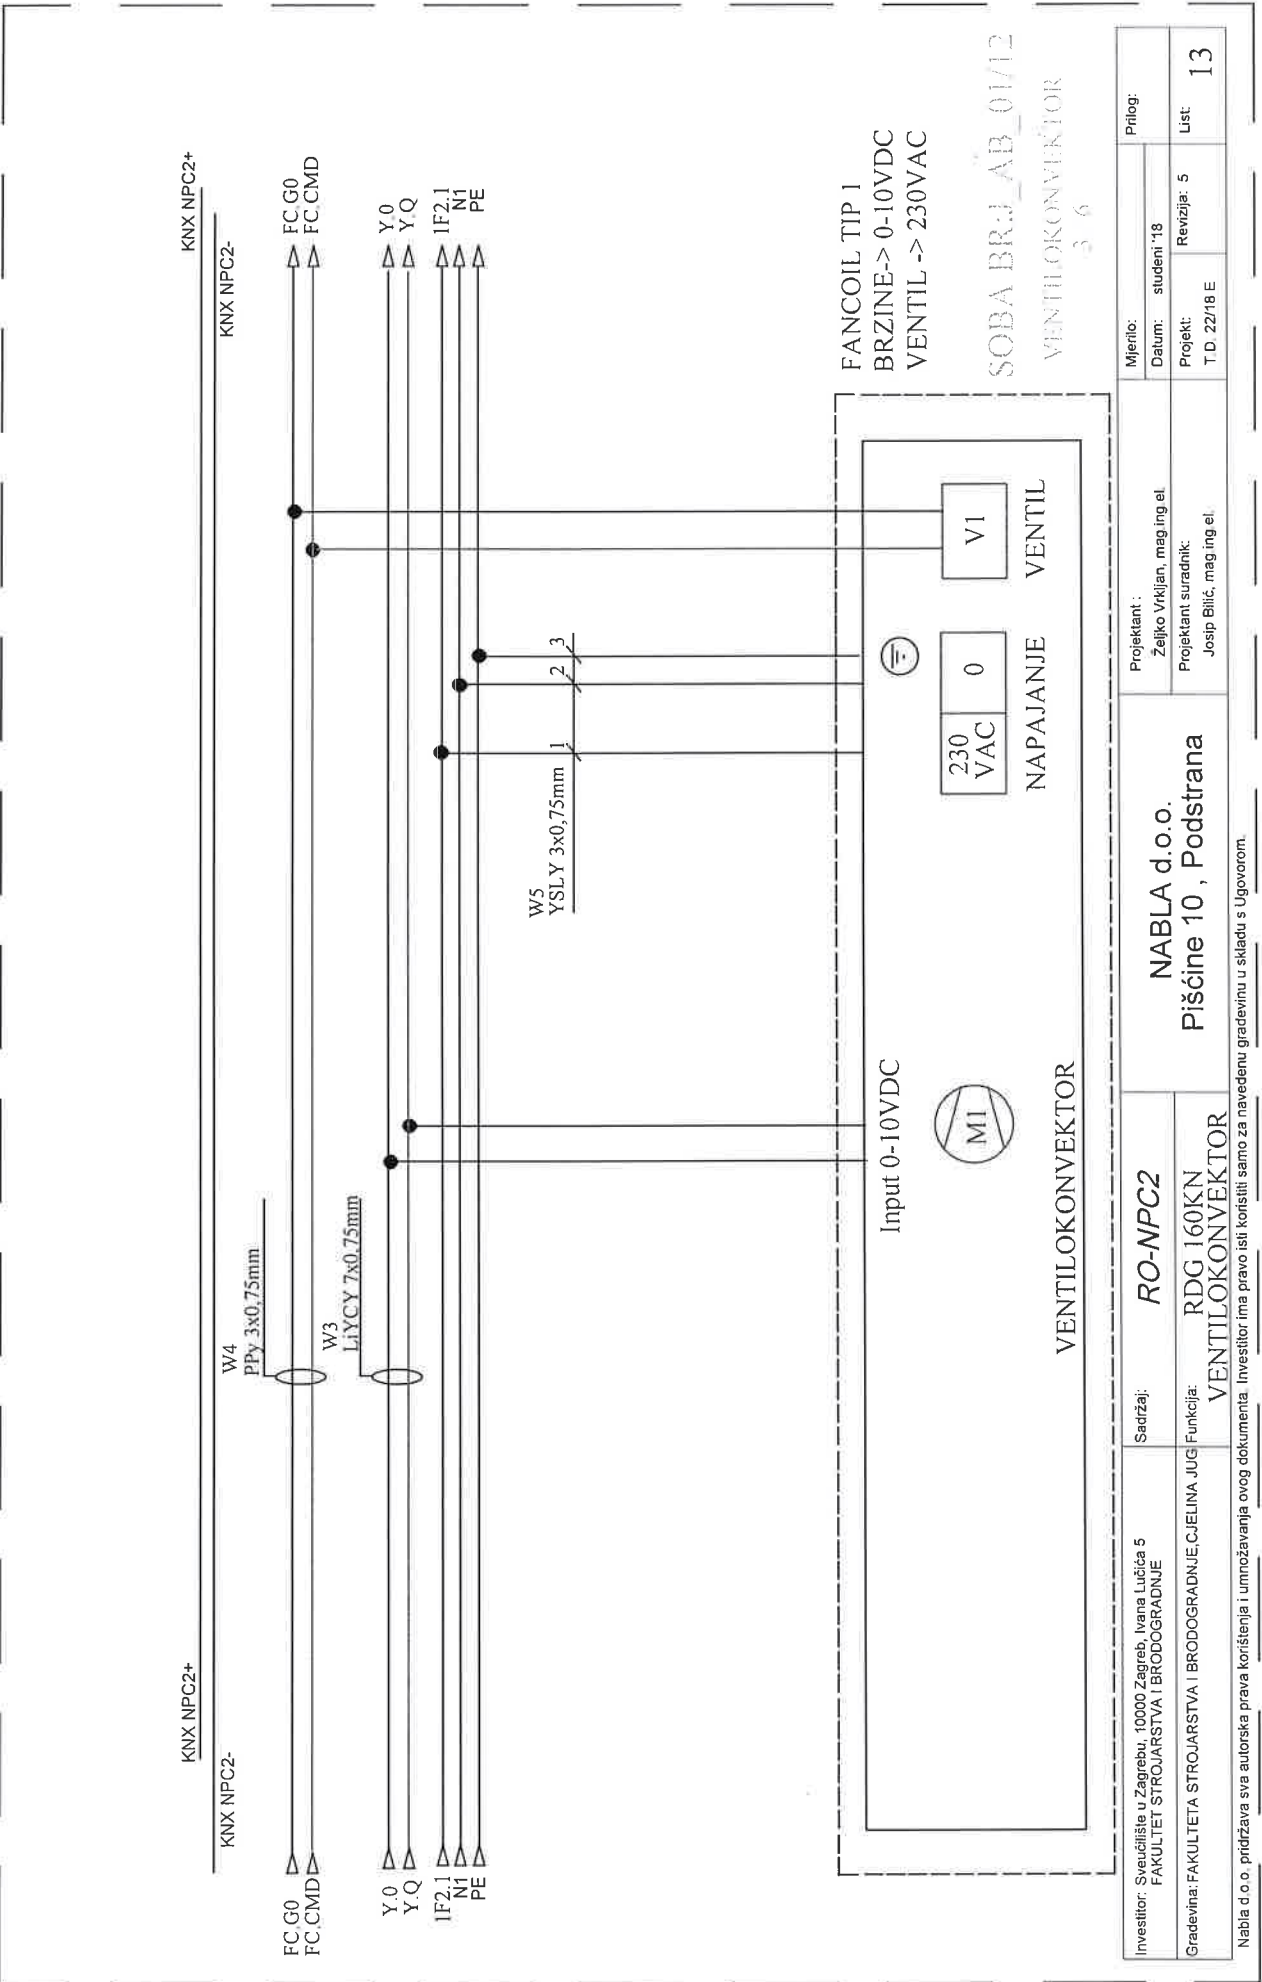


Investitor: Sveučilište u Zagrebu, 10000 Zagreb, Ivana Lučića 5 FAKULTET STROJARSTVA I BRODOGRADNJE	Sadržaj: RO-NPC2	Projektant : NABLA d.o.o.		Mjerilo:	Prilog:
		Pišćine 10 , Podstrana		Datum: studeni '18	
Gradjevina: FAKULTETA STROJARSTVA I BRODOGRADNJE, CJELINA JUG VENTILOKONVEKTOR	Funkcija: RDG 160KN VENTILOKONVEKTOR	Projektant suradnik: Josip Bilić, mag.ing.el.		Projekt: T.D. 22/18 E	List: 13
		Nabla d.o.o. pridržava sva autorska prava korištenja i umnožavanja ovog dokumenta. Investitor ima pravo isti koristiti samo za navedenu građevinu u skladu s Ugovorom.			

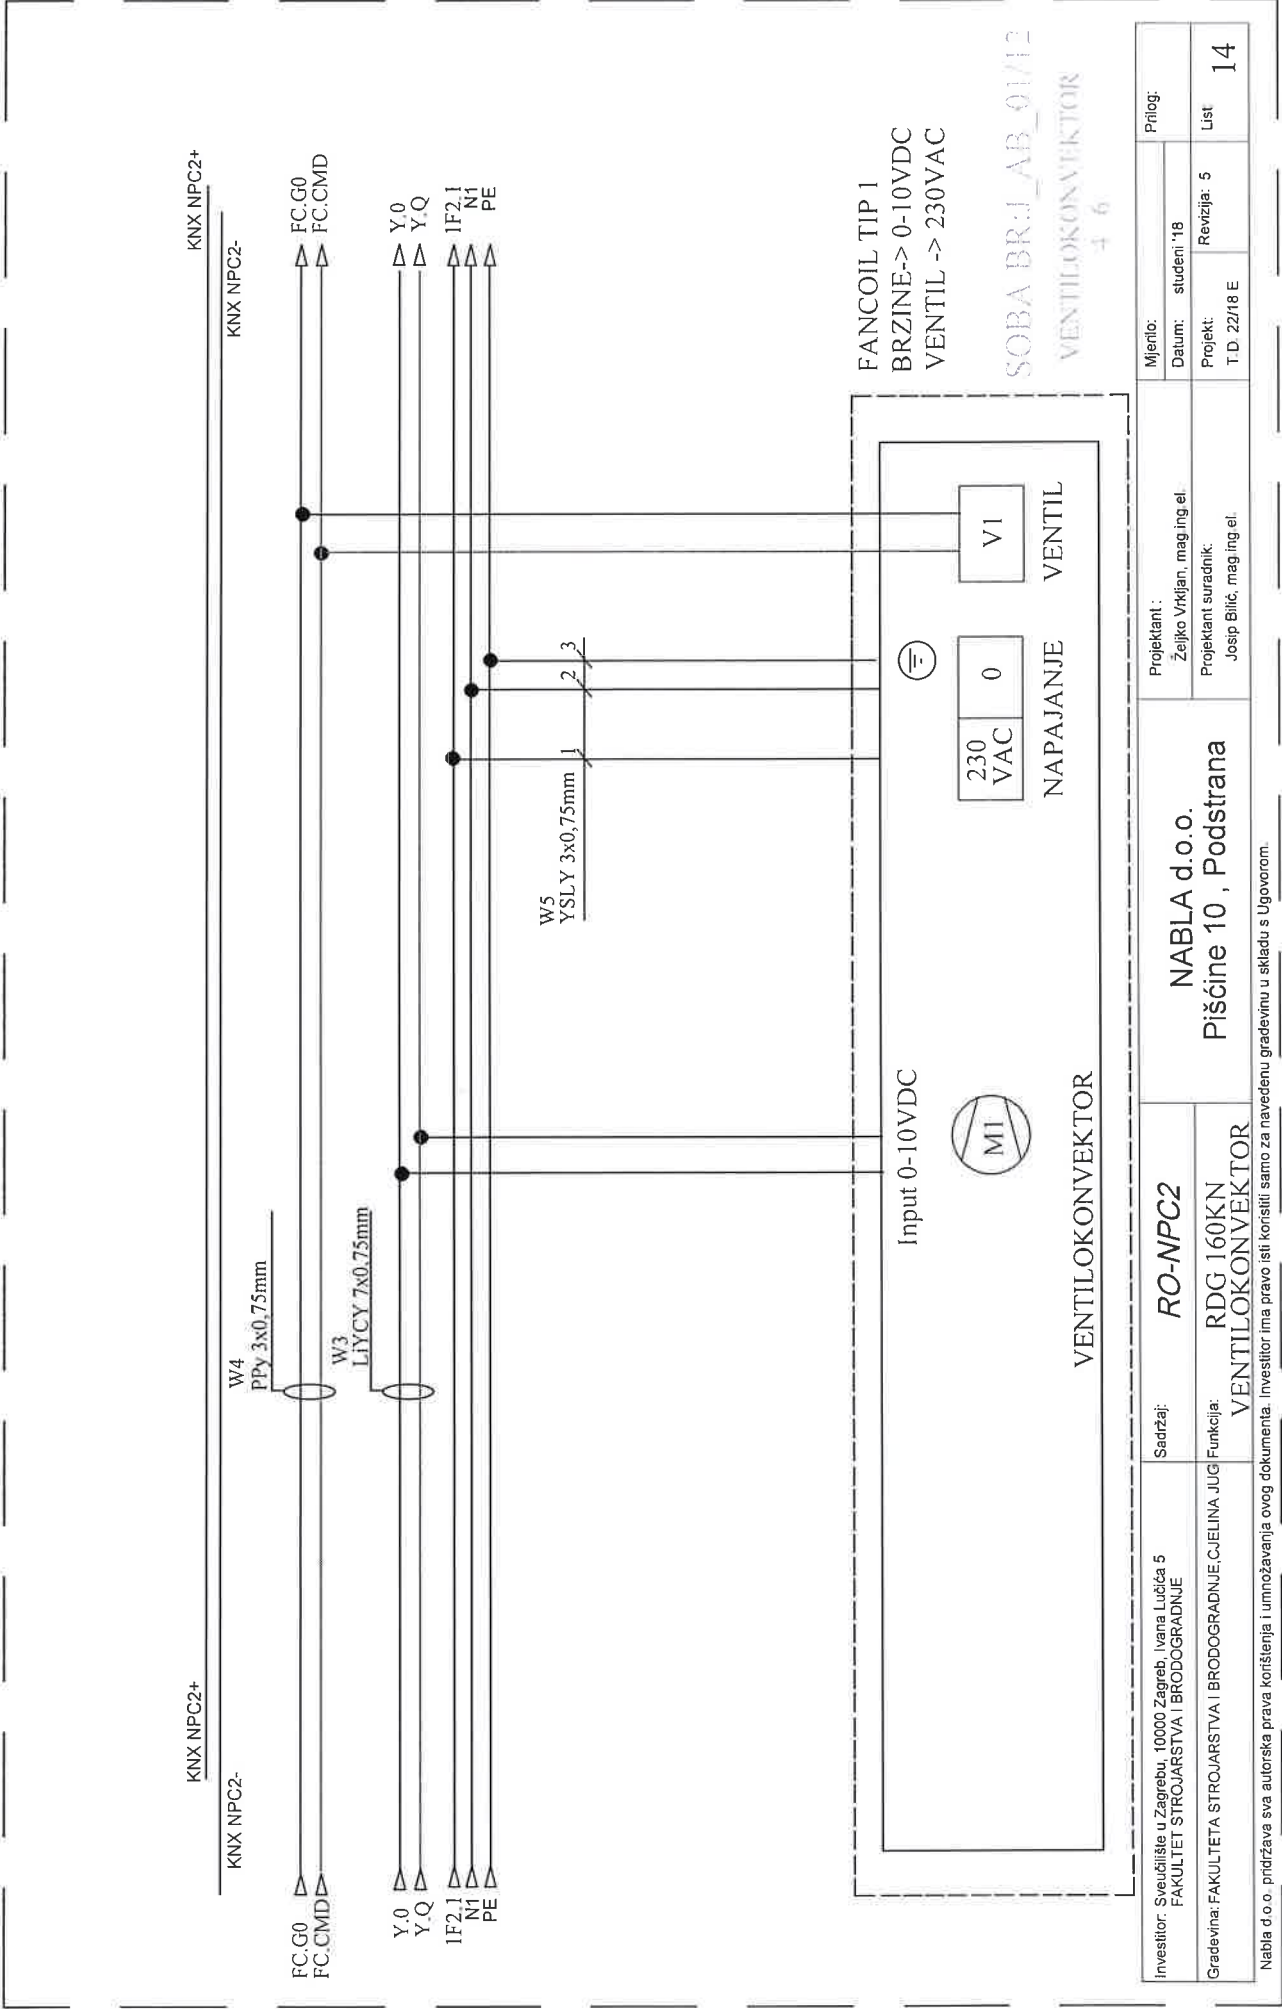

Investitor: Sveučilište u Zagrebu, 10000 Zagreb, Ivana Lučića 5 FAKULTET STROJARSTVA I BRODOGRADNJE	Sadržaj: RO-NPC2	Projektant : NABLA d.o.o. Pišćine 10 , Podstrana		Mjerilo:	Prilog:
				Datum: studeni '18	
Gradovina: FAKULTETA STROJARSTVA I BRODOGRADNJE, CJELINA JUG VENTILOKONVEKTOR	Funkcija: VENTILOKONVEKTOR	Projektant suradnik: Josip Bilić, mag ing el.		Projekt: T.D. 22/18 E	List
				Revizija: 5	14


Nabla d.o.o. pridržava sva autorska prava korištenja i umnožavanja ovog dokumenta. Investitor ima pravo isti koristiti samo za navedenu građevinu u skladu s Ugovorom.

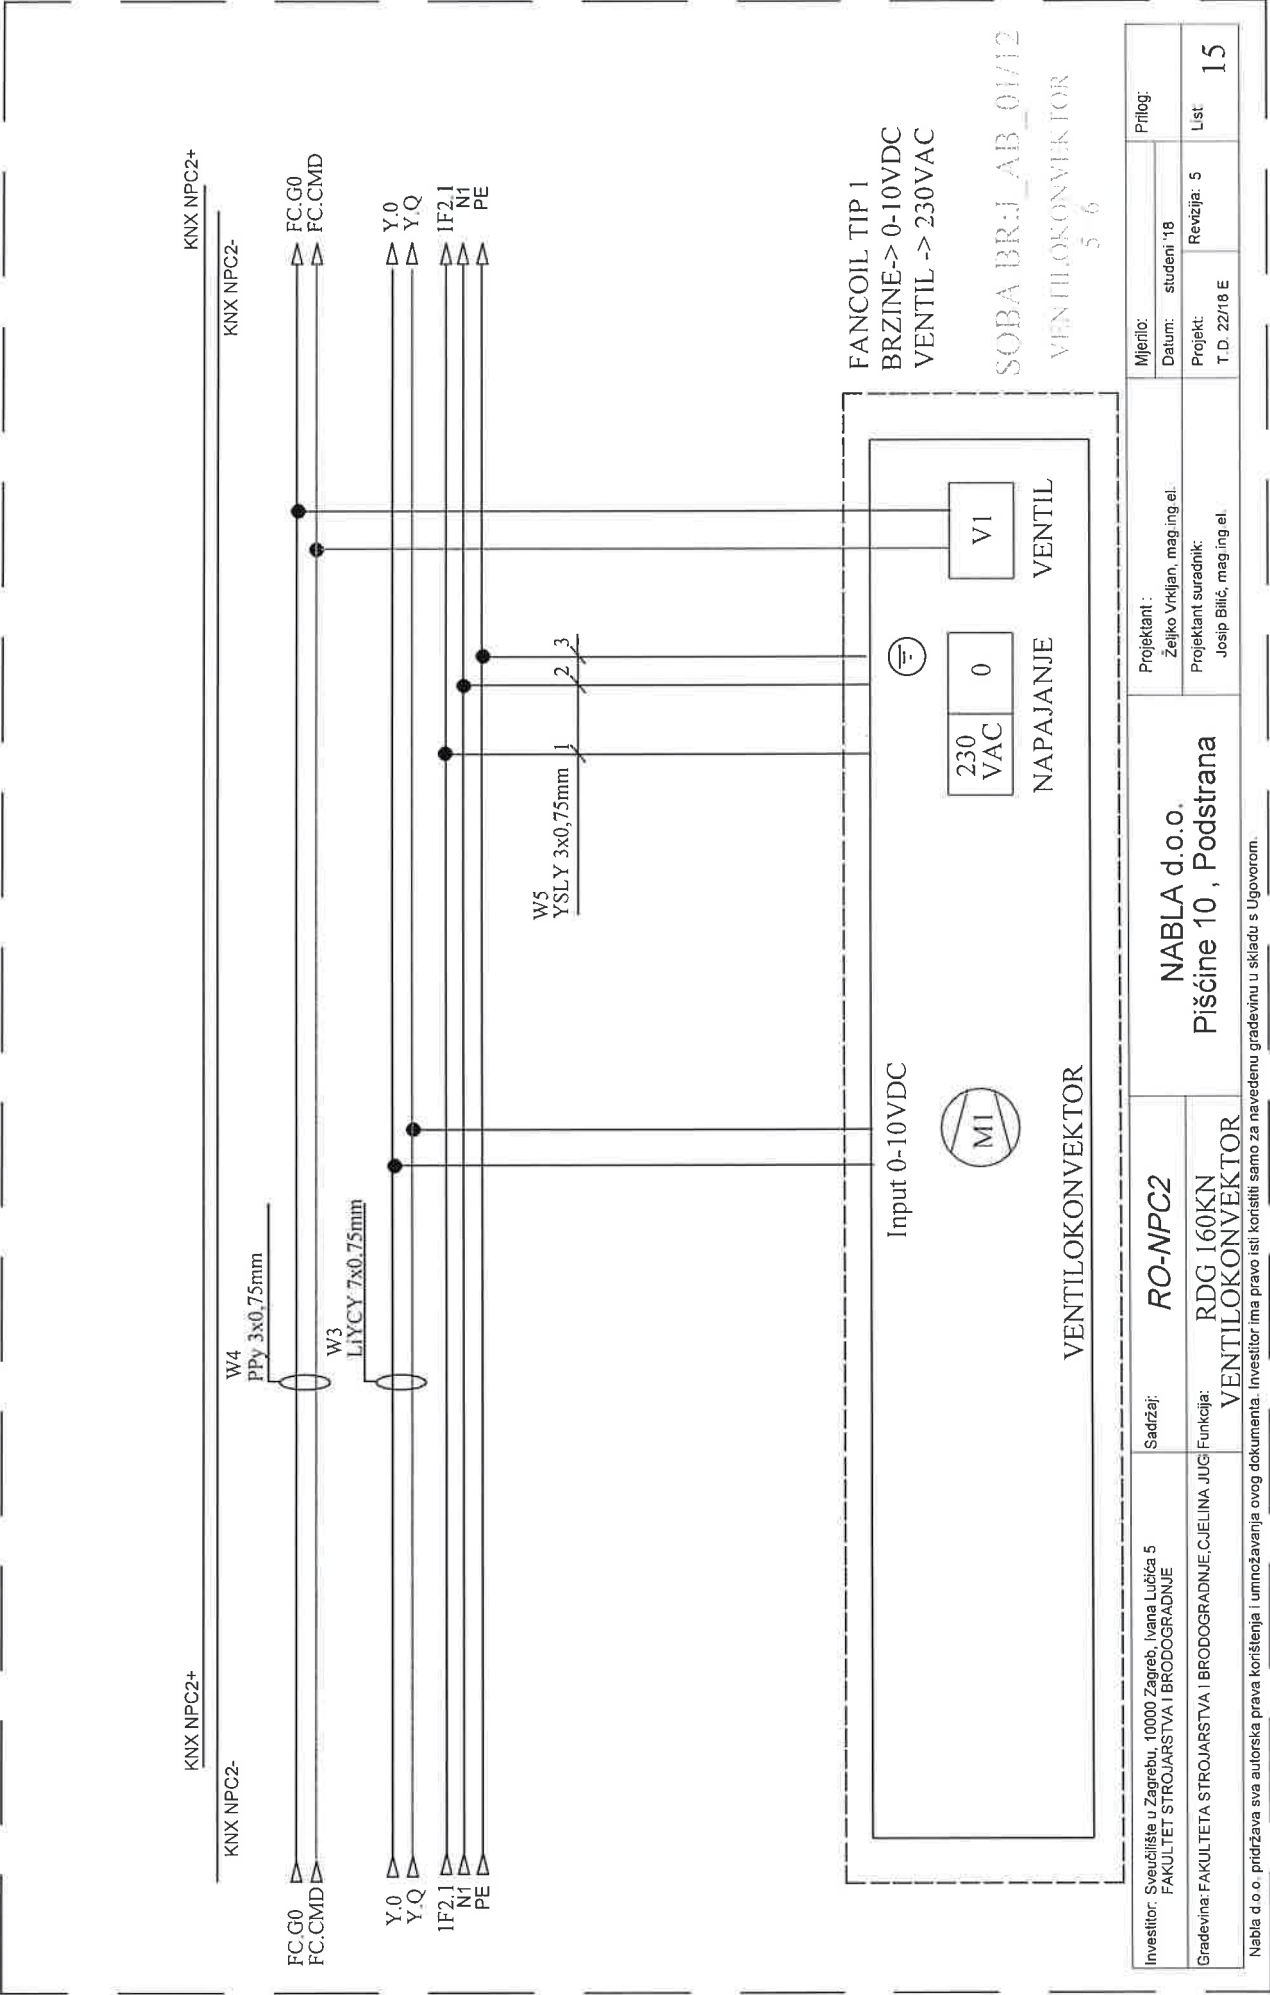


Investitor: Sveučilište u Zagrebu, 10000 Zagreb, Ivana Lučića 5 FAKULTET STROJARSTVA I BRODOGRADNJE	Sadržaj: RO-NPC2	Projektant : NABLA d.o.o.		Mjerilo:	Prilog:
		Pišćine 10 , Podstrana		Datum: studeni '18	
Građevina: FAKULTETA STROJARSTVA I BRODOGRADNJE, CJELINA JUG	Funkcija: VENTILOKONVEKTOR	Projektant suradnik: Josip Bilić, mag.ing.el.		Projekt: T.D. 22/18 E	Lst 15

Nabla d.o.o. pridržava sva autorska prava korištenja i umnožavanja ovog dokumenta. Investitor ima pravo isli, koristiti samo za navedenu građevinu u skladu s Ugovorom.




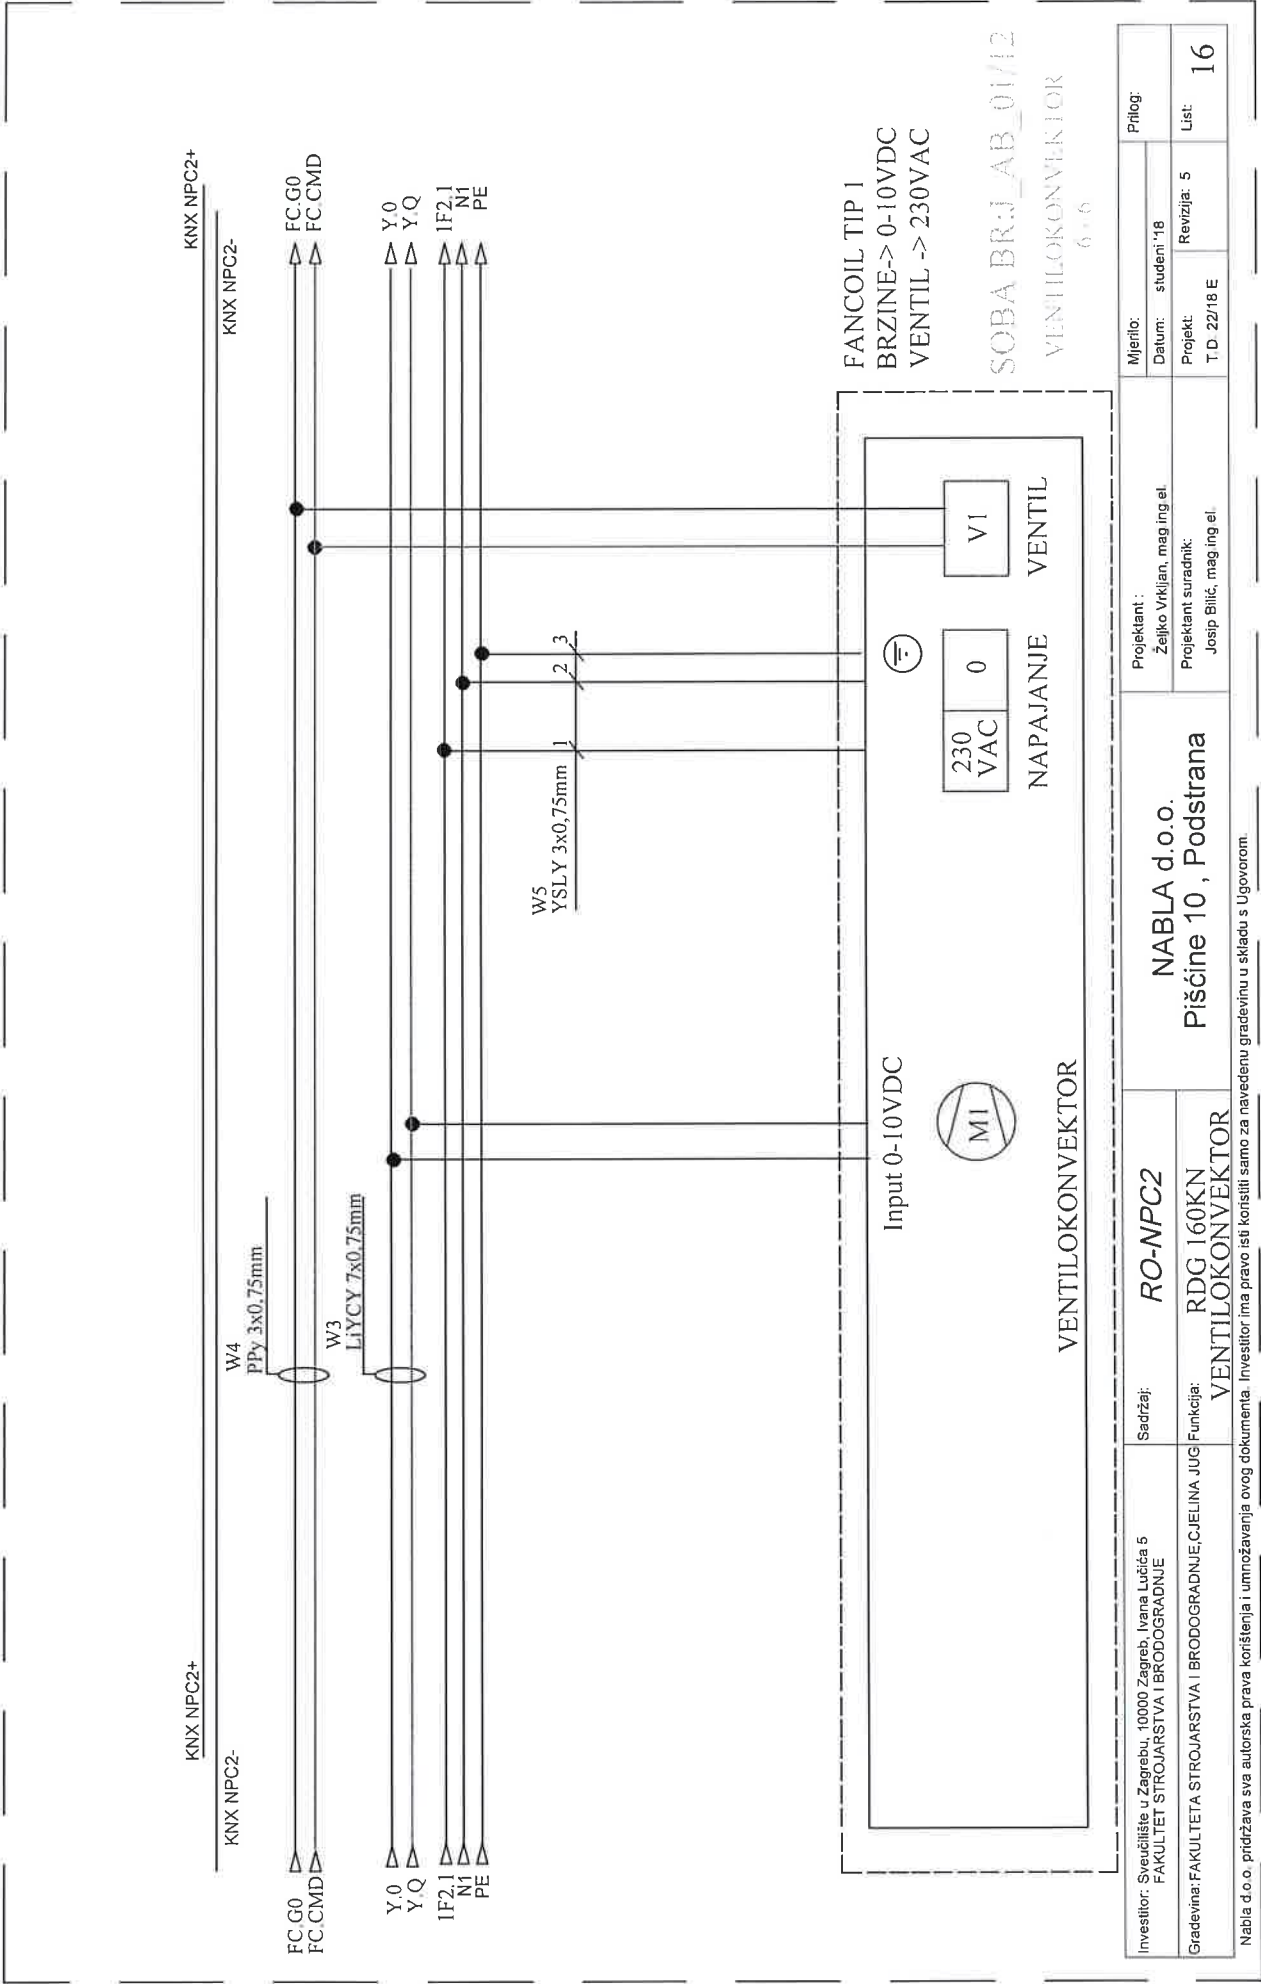


Investitor: Sveučilište u Zagrebu, 10000 Zagreb, Ivana Lučića 5 FAKULTET STROJARSTVA I BRODOGRADNJE	Sadržaj: RO-NPC2	Projektant: NABLA d.o.o.		Mjerilo:	Prilog:
		Piščine 10, Podstrana		Datum: studeni '18	
Gradivina: FAKULTETA STROJARSTVA I BRODOGRADNJE, CIJELINA JUG VENTILOKONVEKTOR	Funkcija: RDG 160KN VENTILOKONVEKTOR	Projektant suradnik: Josip Bilić, mag.ing.el.		Projekt: T.D. 22/18 E	List: 16
		Investitor ima pravo isti konstiti samo za navedenu građevinu u skladu s Ugovorom.			

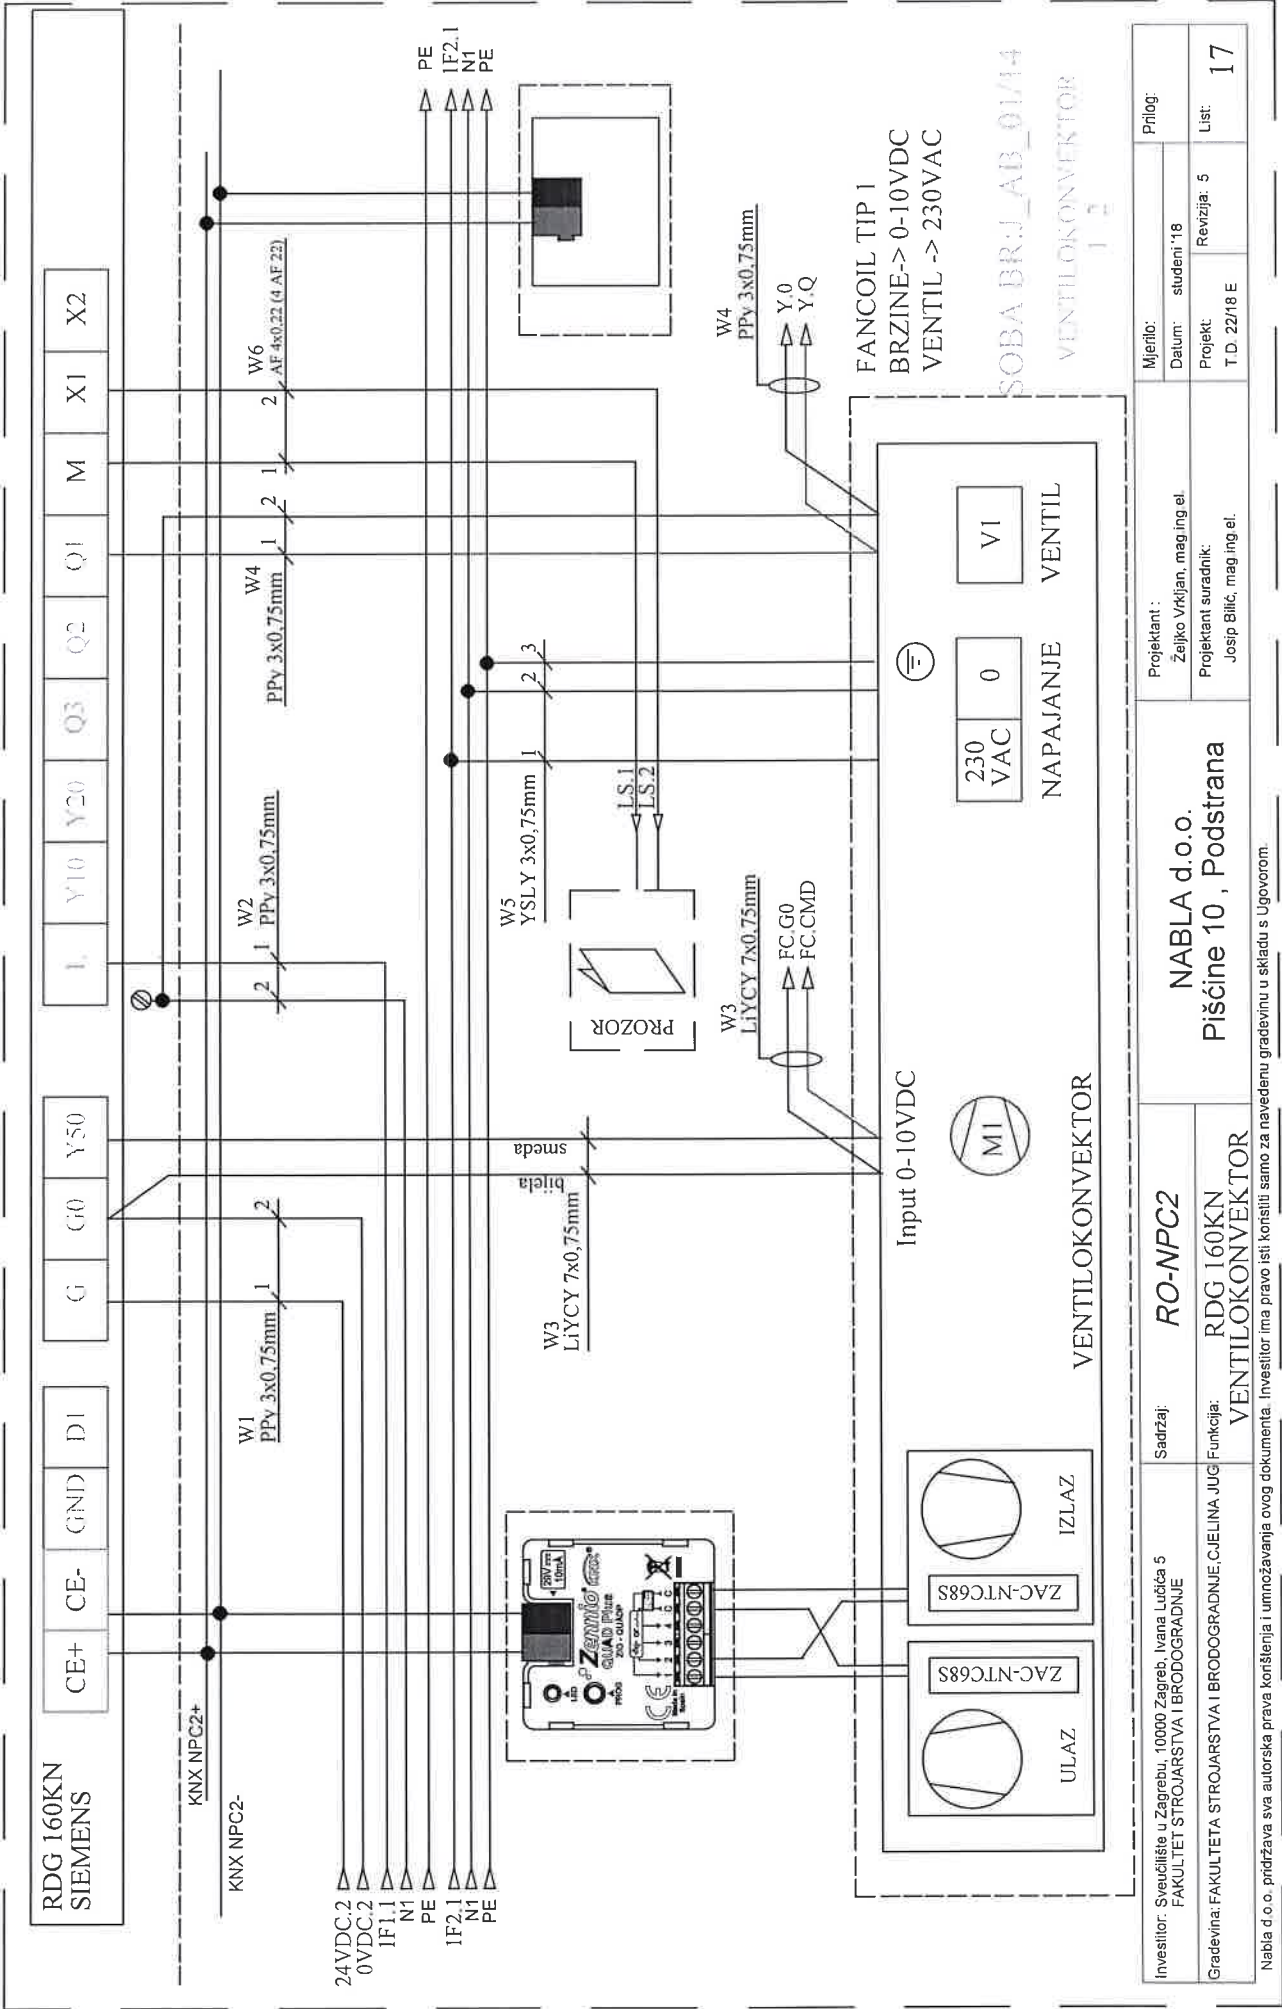

Investitor: Sveučilište u Zagrebu, 10000 Zagreb, Ivana Lučića 5 FAKULTET STROJARSTVA I BRODOGRADNJE	Sadržaj: <b>RO-NPC2</b>	Projektant : Zeļjko Vrļljan, mag ing el.		Mjerilo:	Prilog:
	Funkcija: <b>RDG 160KN VENTILOKONVEKTOR</b>	Projektant suradnik: Josip Bilić, mag ing el.		Datum: studeni '18	
Gradjevina: FAKULTETA STROJARSTVA I BRODOGRADNJE, CIJELINA JUG			Projekt: T.D. 22/18 E	Revizija: 5	List: 17
Nabla d o o. pridržava sva autorska prava konšterija i umnožavanja ovog dokumenta. Investor ima pravo isti konštili samo za navedenu građevinu u skladu s Ugovorom.					

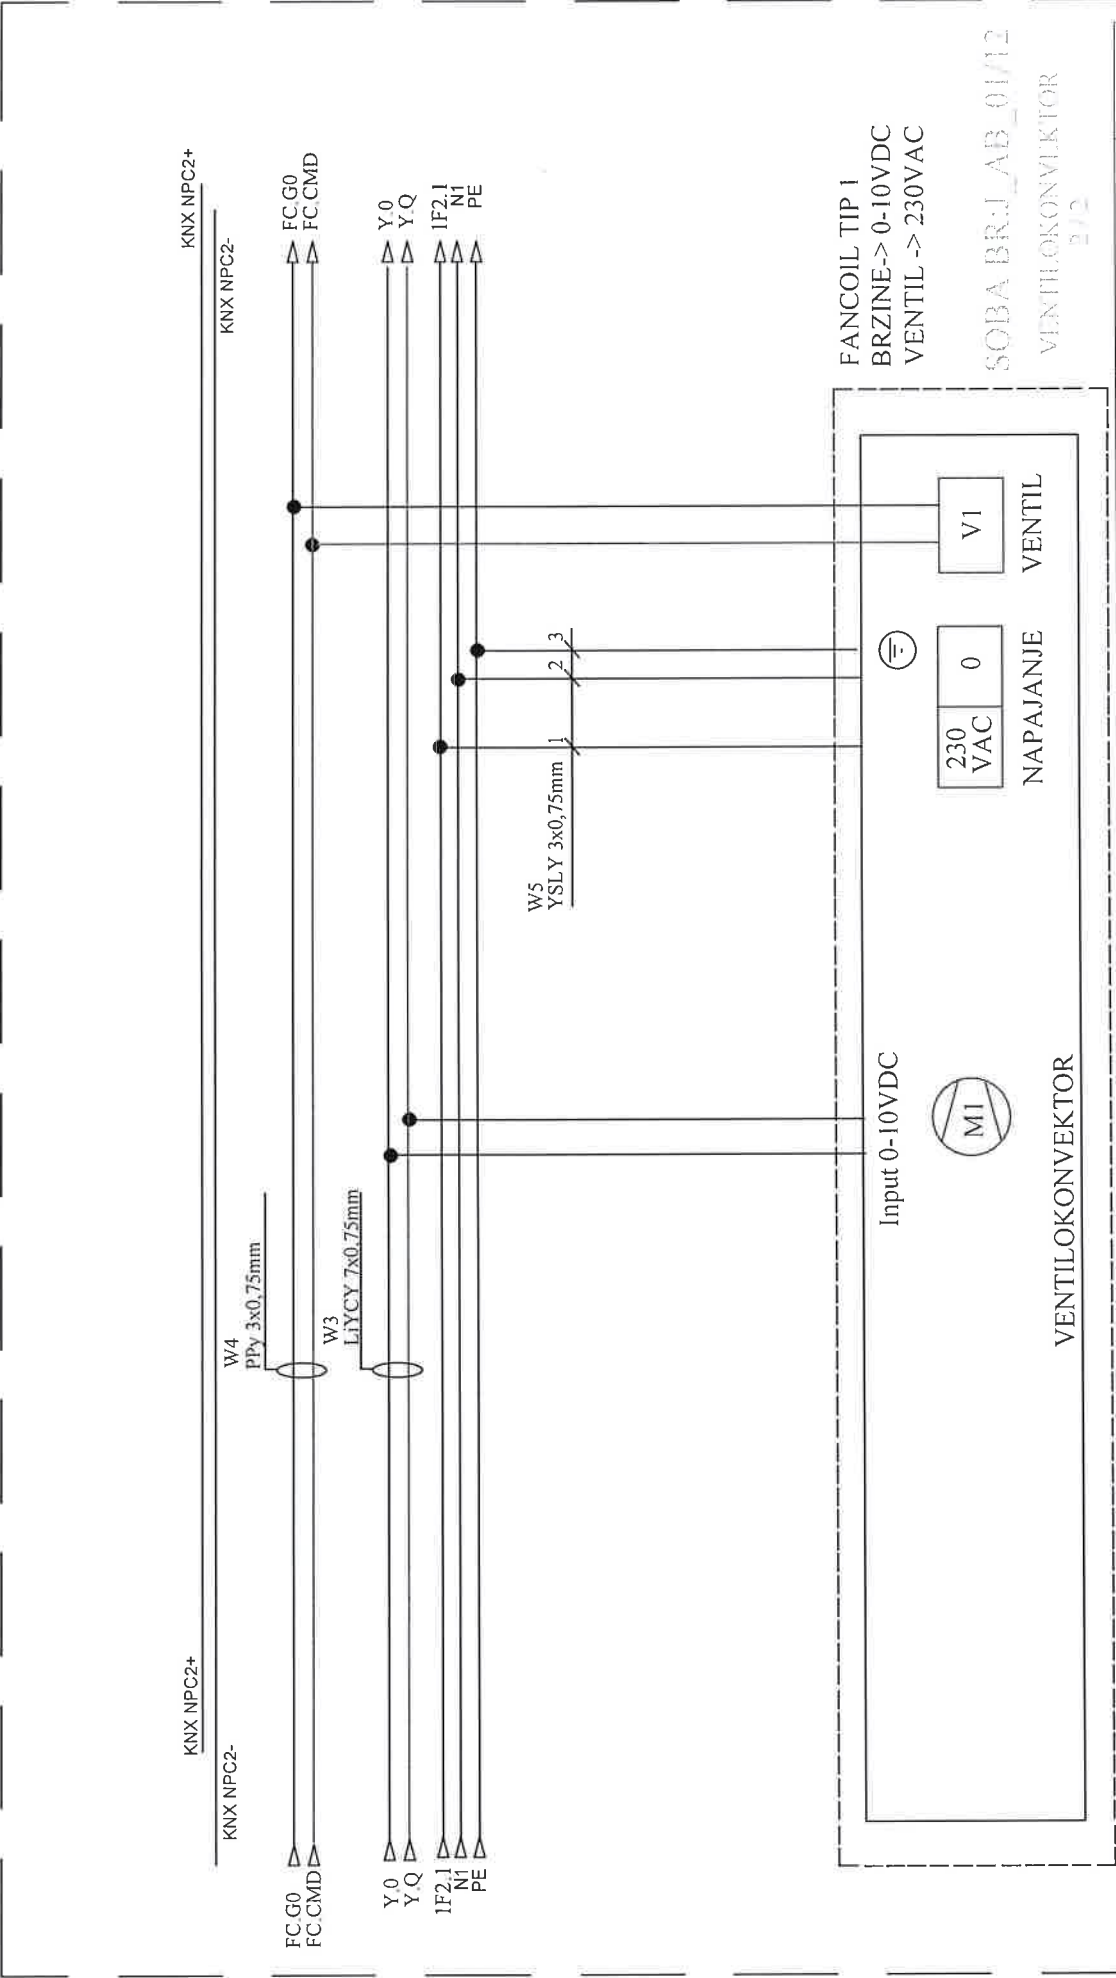



Investitor: Sveučilište u Zagrebu, 10000 Zagreb, Ivana Lučića 5 FAKULTET STROJARSTVA I BRODOGRADNJE	Sadržaj: RO-NPC2	Projektant: NABLA d.o.o. Pisćine 10, Podstrana		Mjerilo:	Prilog:	
				Datum: studen '18		
Gradovina: FAKULTETA STROJARSTVA I BRODOGRADNJE, CJELINA JUG VENTILOKONVEKTOR	Funkcija: RDG 160KN VENTILOKONVEKTOR	Projektant suradnik: Josip Bilić, mag.ing.el.		Projekt: T.D. 22/18 E	Revizija: 5	Lst 18
				Nabla d.o.o. pridržava sva autorska prava korištenja i umnožavanja ovog dokumenta. Investitor ima pravo isti koristiti samo za navedenu građevinu u skladu s Ugovorom.		

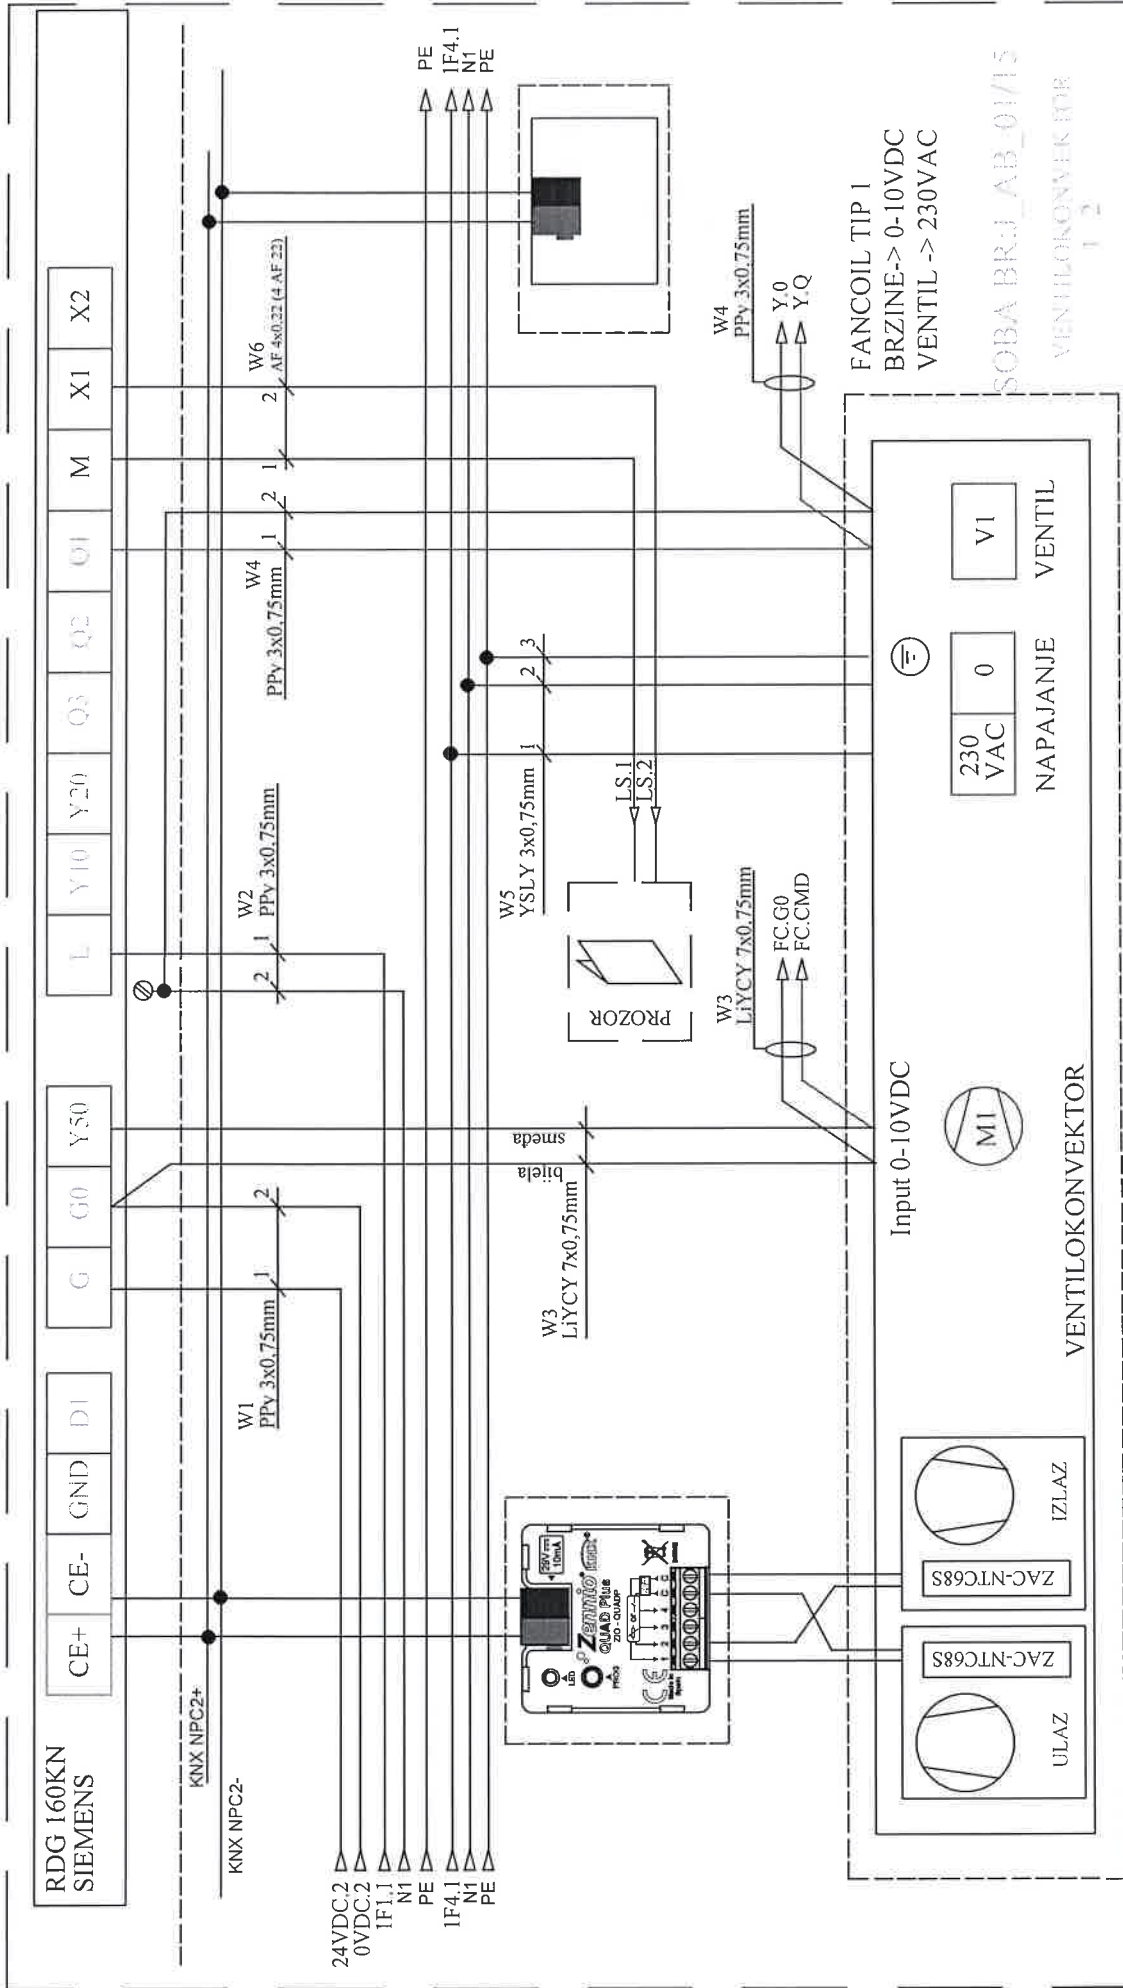

Investitor: Sveučilište u Zagrebu, 10000 Zagreb, Ivana Lučića 5 FAKULTET STROJARSTVA I BRODOGRADNJE	Sadržaj: <b>RO-NPC2</b>	Projektant : Željko Vrkljan, mag.ing.el. Projektant suradnik: Josip Bilić, mag.ing.el.	Mjerilo: Datum: studeni '18 Projekt: T.D. 22/18 E	Prilog: List 19
Gradivina: FAKULTETA STROJARSTVA I BRODOGRADNJE, CIELINA JUG VENTILOKONVEKTOR	RDG 160KN VENTILOKONVEKTOR			

Nabla d.o.o. podržava sva autorska prava korištenja i umnožavanja ovog dokumenta. Investitor ima pravo isti koristiti samo za navedenu građevinu u skladu s Ugovorom.

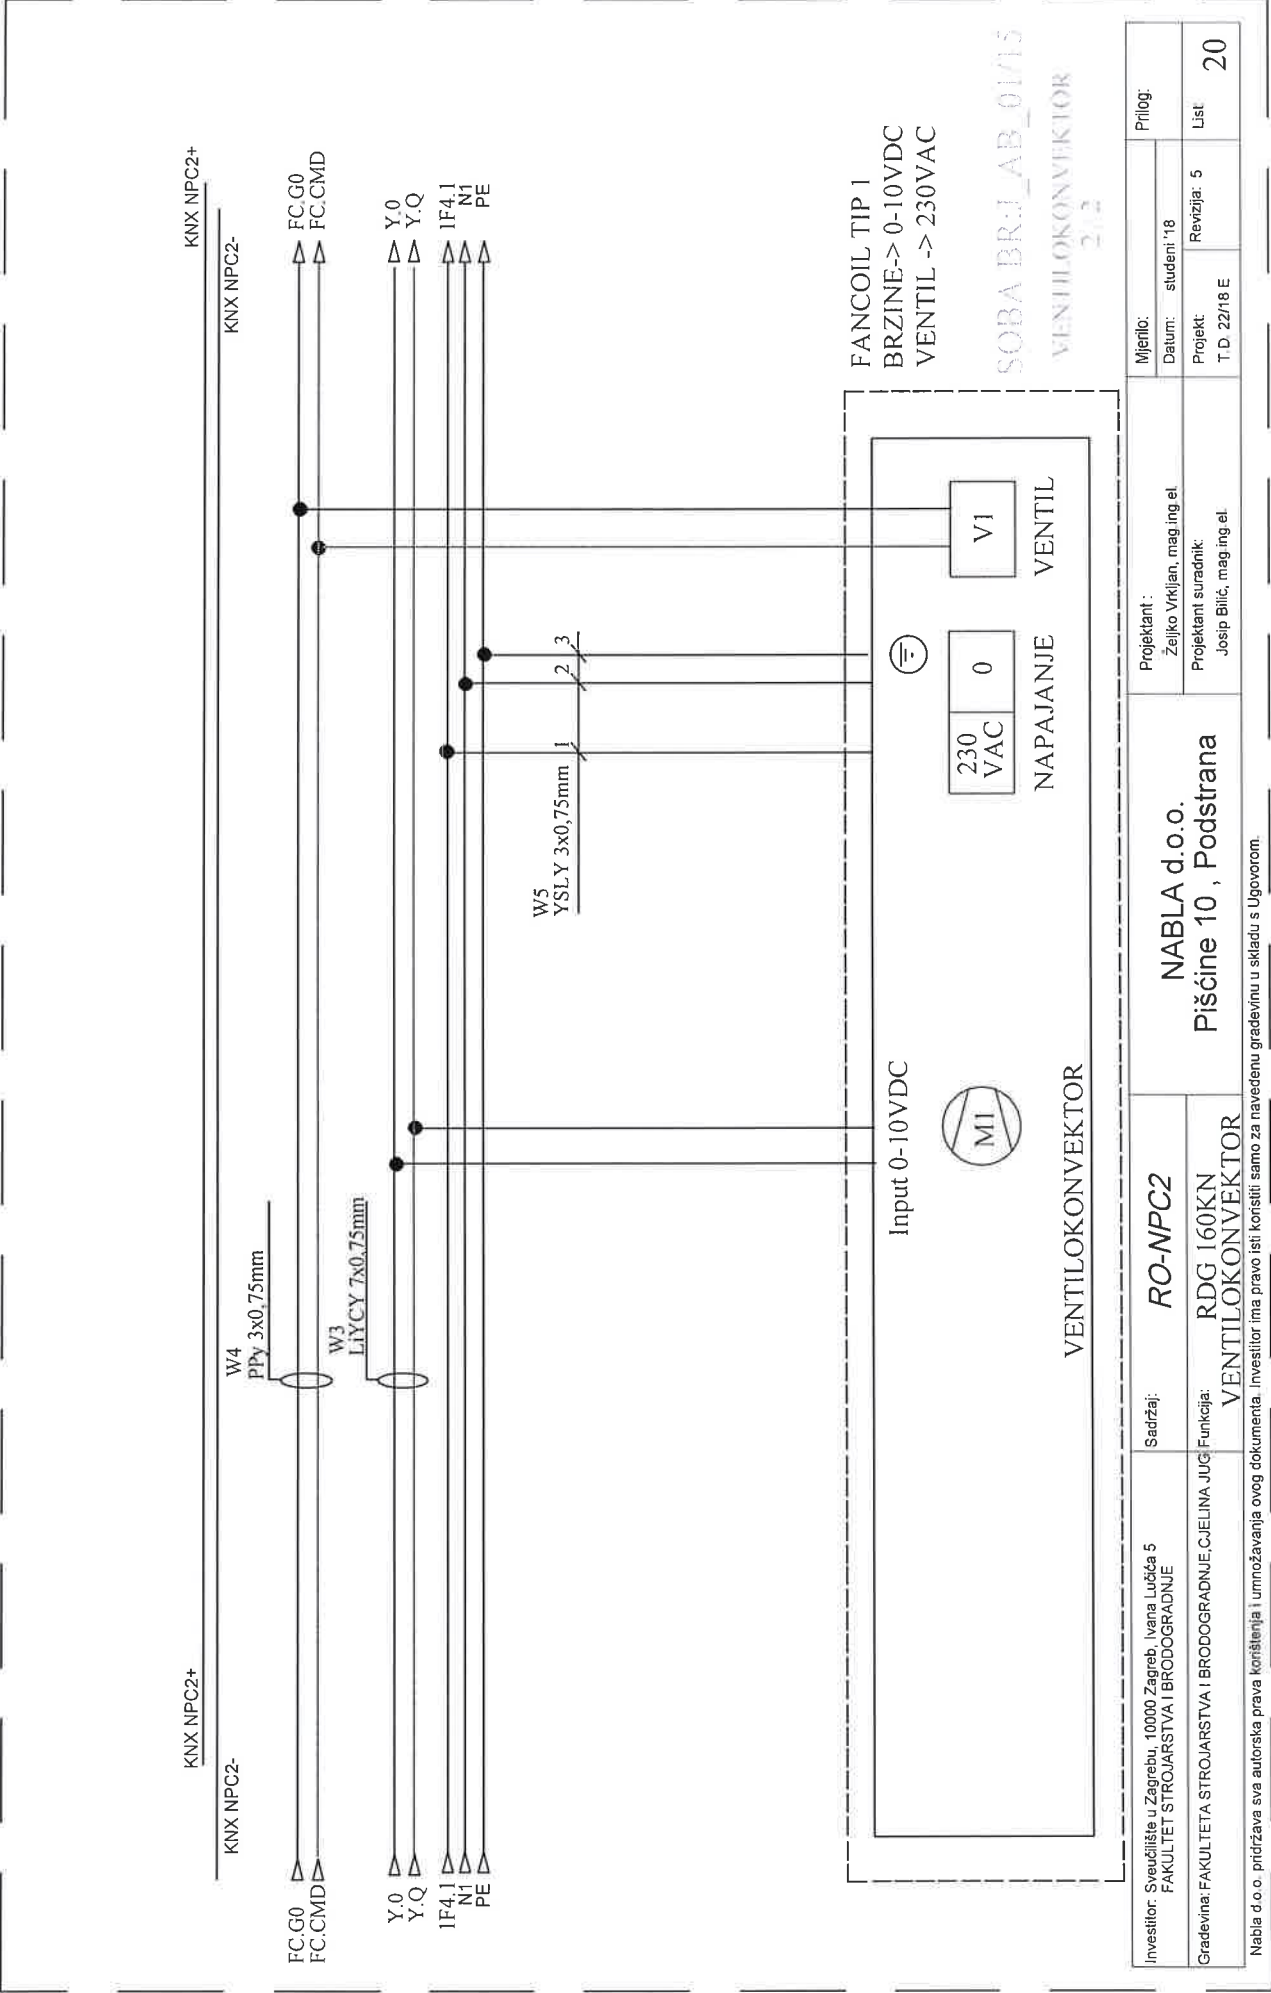

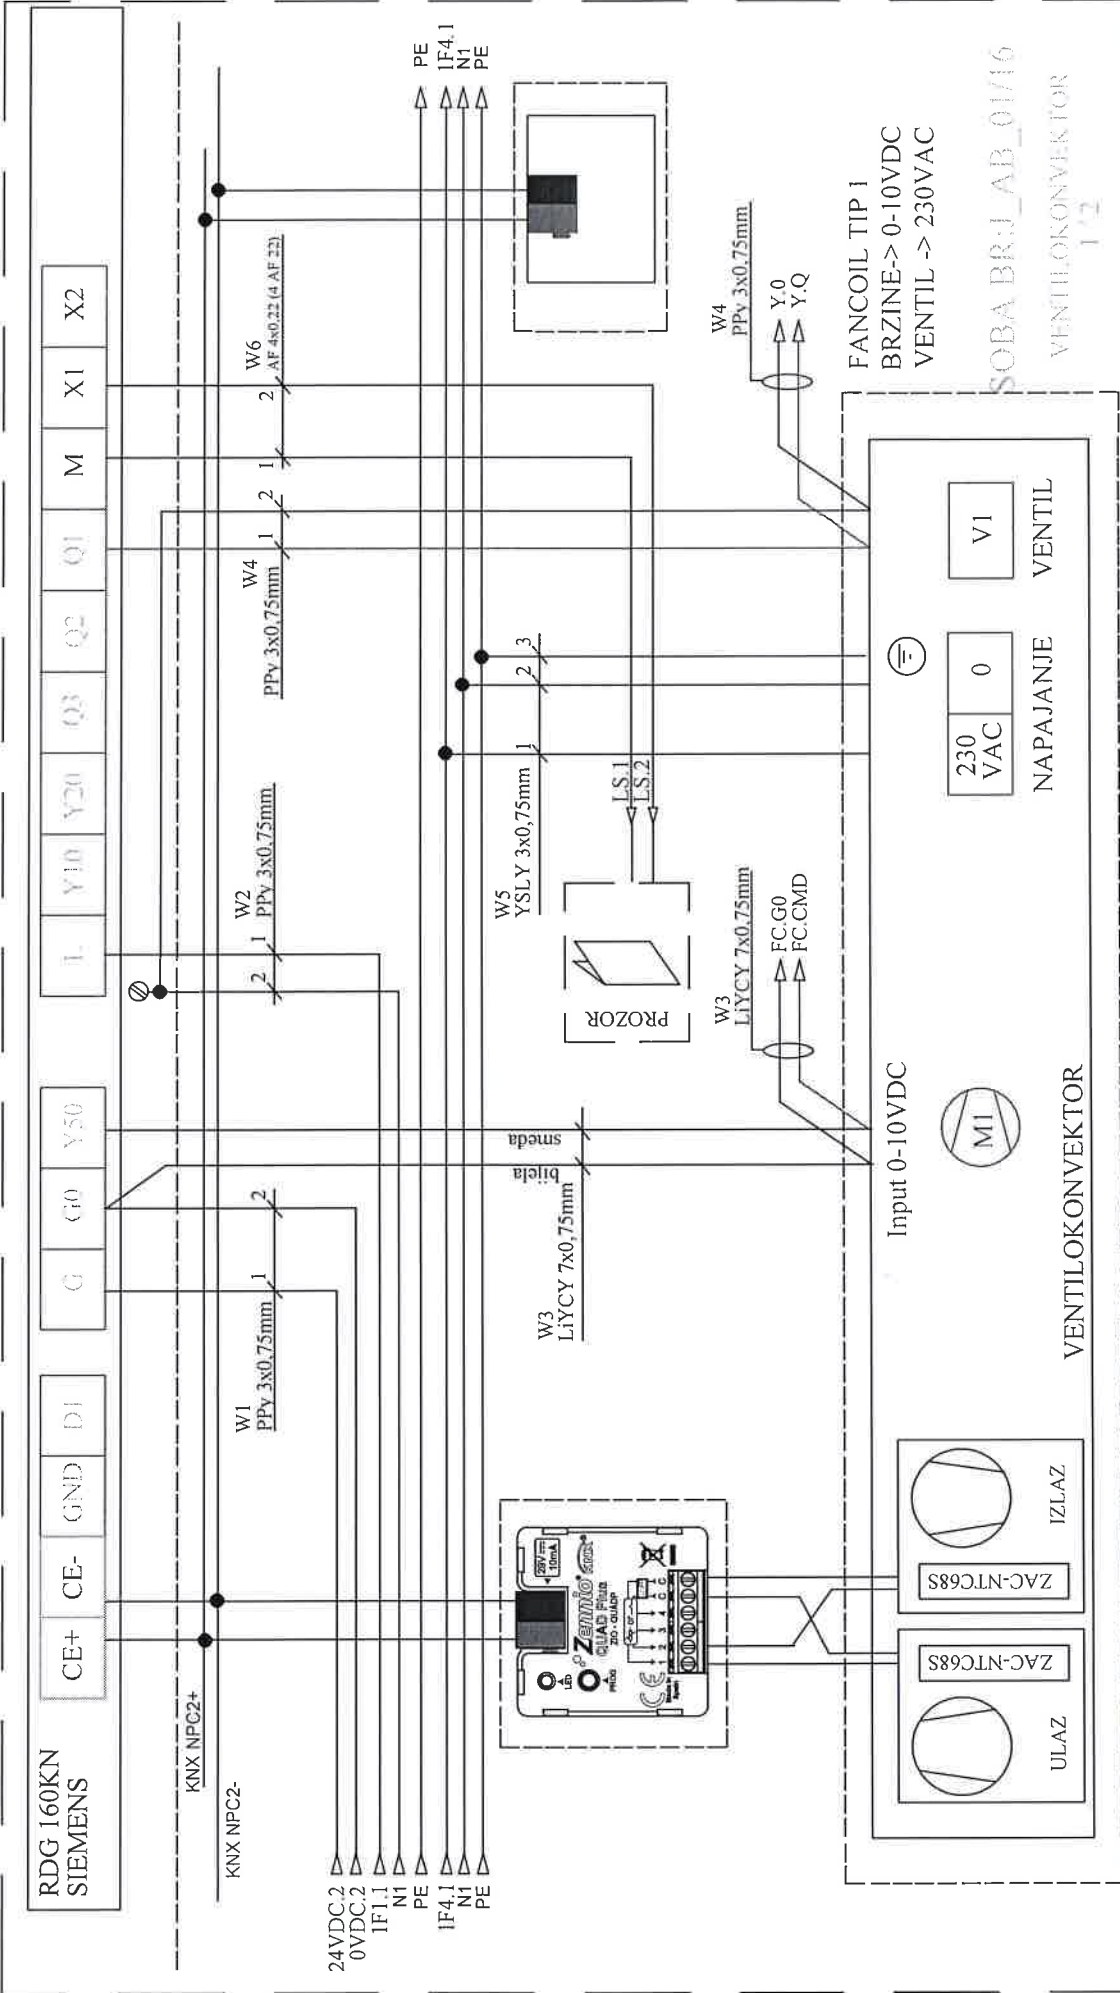

Investitor: Sveučilište u Zagrebu, 10000 Zagreb, Ivana Lučića 5 FAKULTET STROJARSTVA I BRODOGRADNJE	Sadržaj: RO-NPC2	Projektant: Željko Vrhijan, mag.ing.el.	Mjerilo:	Prilog:
Gradovnik: FAKULTETA STROJARSTVA I BRODOGRADNJE, CIJELINA JUG VENTILOKONVEKTOR	RDG 160KN VENTILOKONVEKTOR	Projektant suradnik: Josip Bilić, mag.ing.el.	Datum: studeni '18	
NABLA d.o.o.		Piščine 10, Podstrana		
Investitor ima pravo isiti koristiti samo za navedenu građevinu u skladu s Ugovorom.		Projekt: T.D. 22/18 E		Revizija: 5
				List: 21




KNX NPC2+

KNX NPC2+


KNX NPC2-

KNX NPC2-

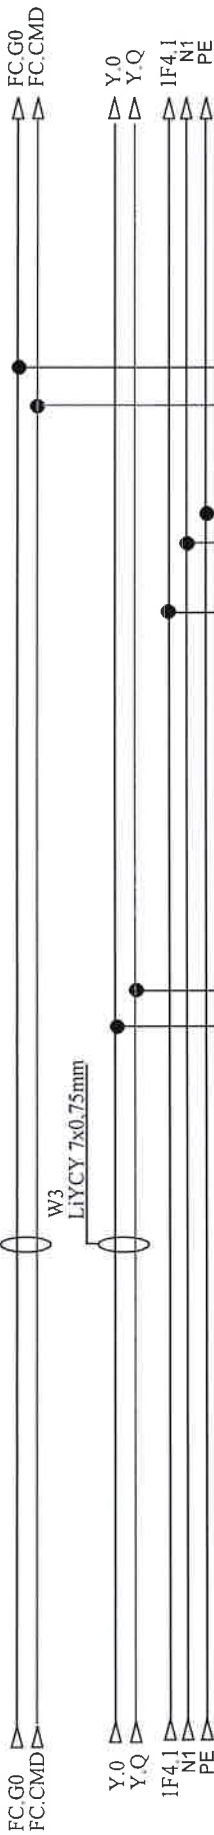

FANCOIL TIP 1  
BRZINE-> 0-10VDC  
VENTIL -> 230VAC


SOBA BR.J AB\_01/16  
VENTILOKONVEKTOR  
2 2

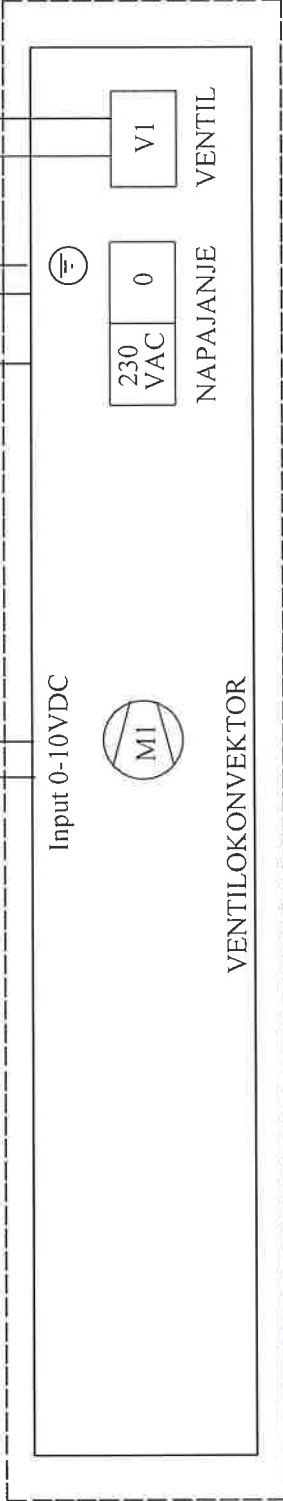



Investitor: Sveučilište u Zagrebu, 10000 Zagreb, Ivana Lučića 5 FAKULTET STROJARSTVA I BRODOGRADNJE	Sadržaj: RO-NPC2	Projektant : NABLA d.o.o.		Mjerilo:	Prilog:
		Pišćine 10 , Podstrana		Datum: studeni '18	
Građevina: FAKULTETA STROJARSTVA I BRODOGRADNJE, CJELINA JUG	Funkcija: VENTILOKONVEKTOR	Projektant suradnik: Josip Bilić, mag.ing.el.		Projekt: T.D. 22/18 E	List: 22
				Revizija: 5	

Nabla d.o.o. pridržava sva autorska prava korištenja i umnožavanja ovog dokumenta. Investitor ima pravo isti koristiti samo za navedenu građevinu u skladu s Ugovorom.




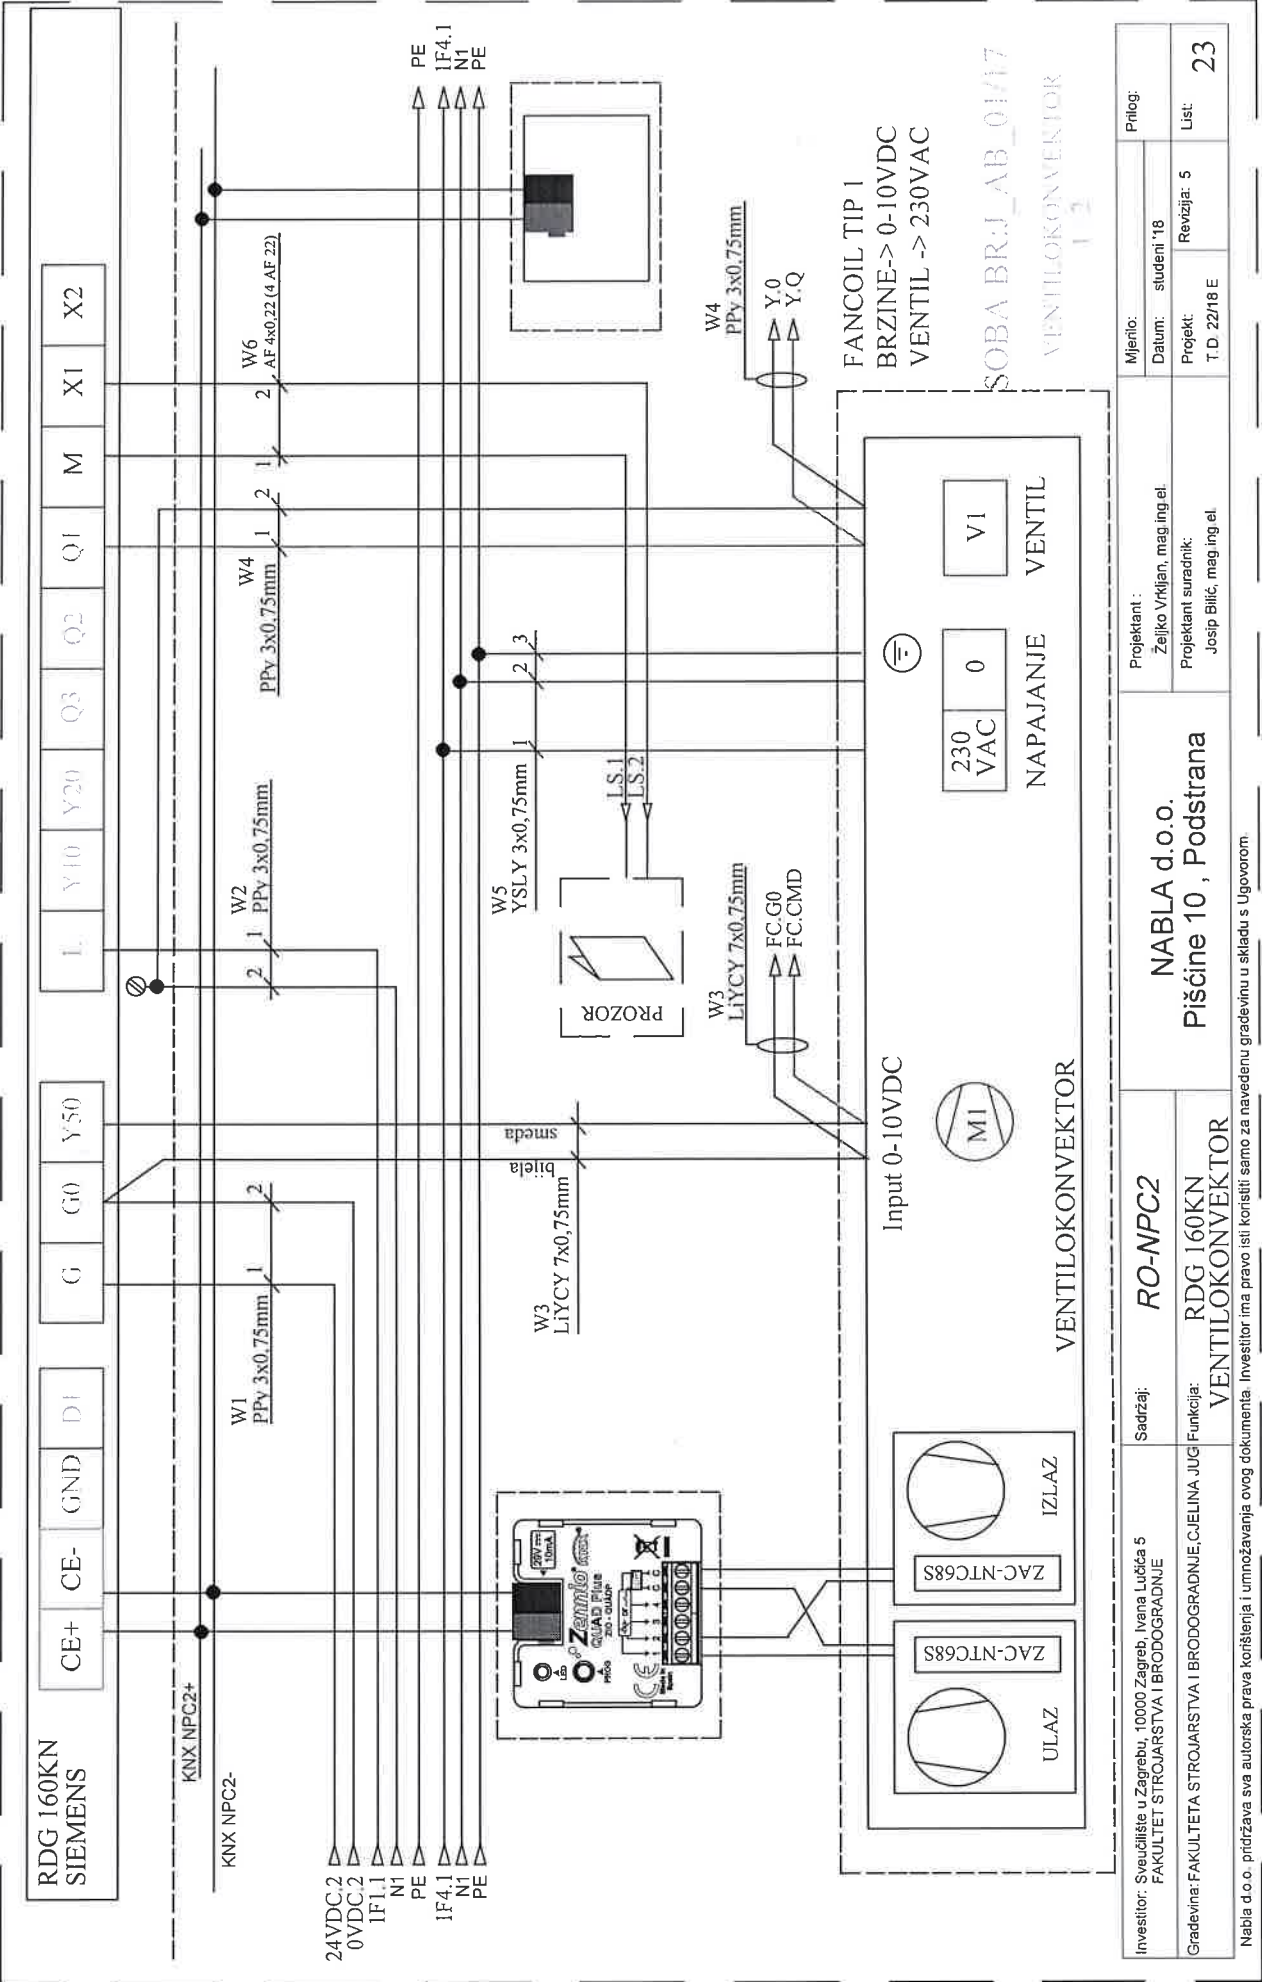

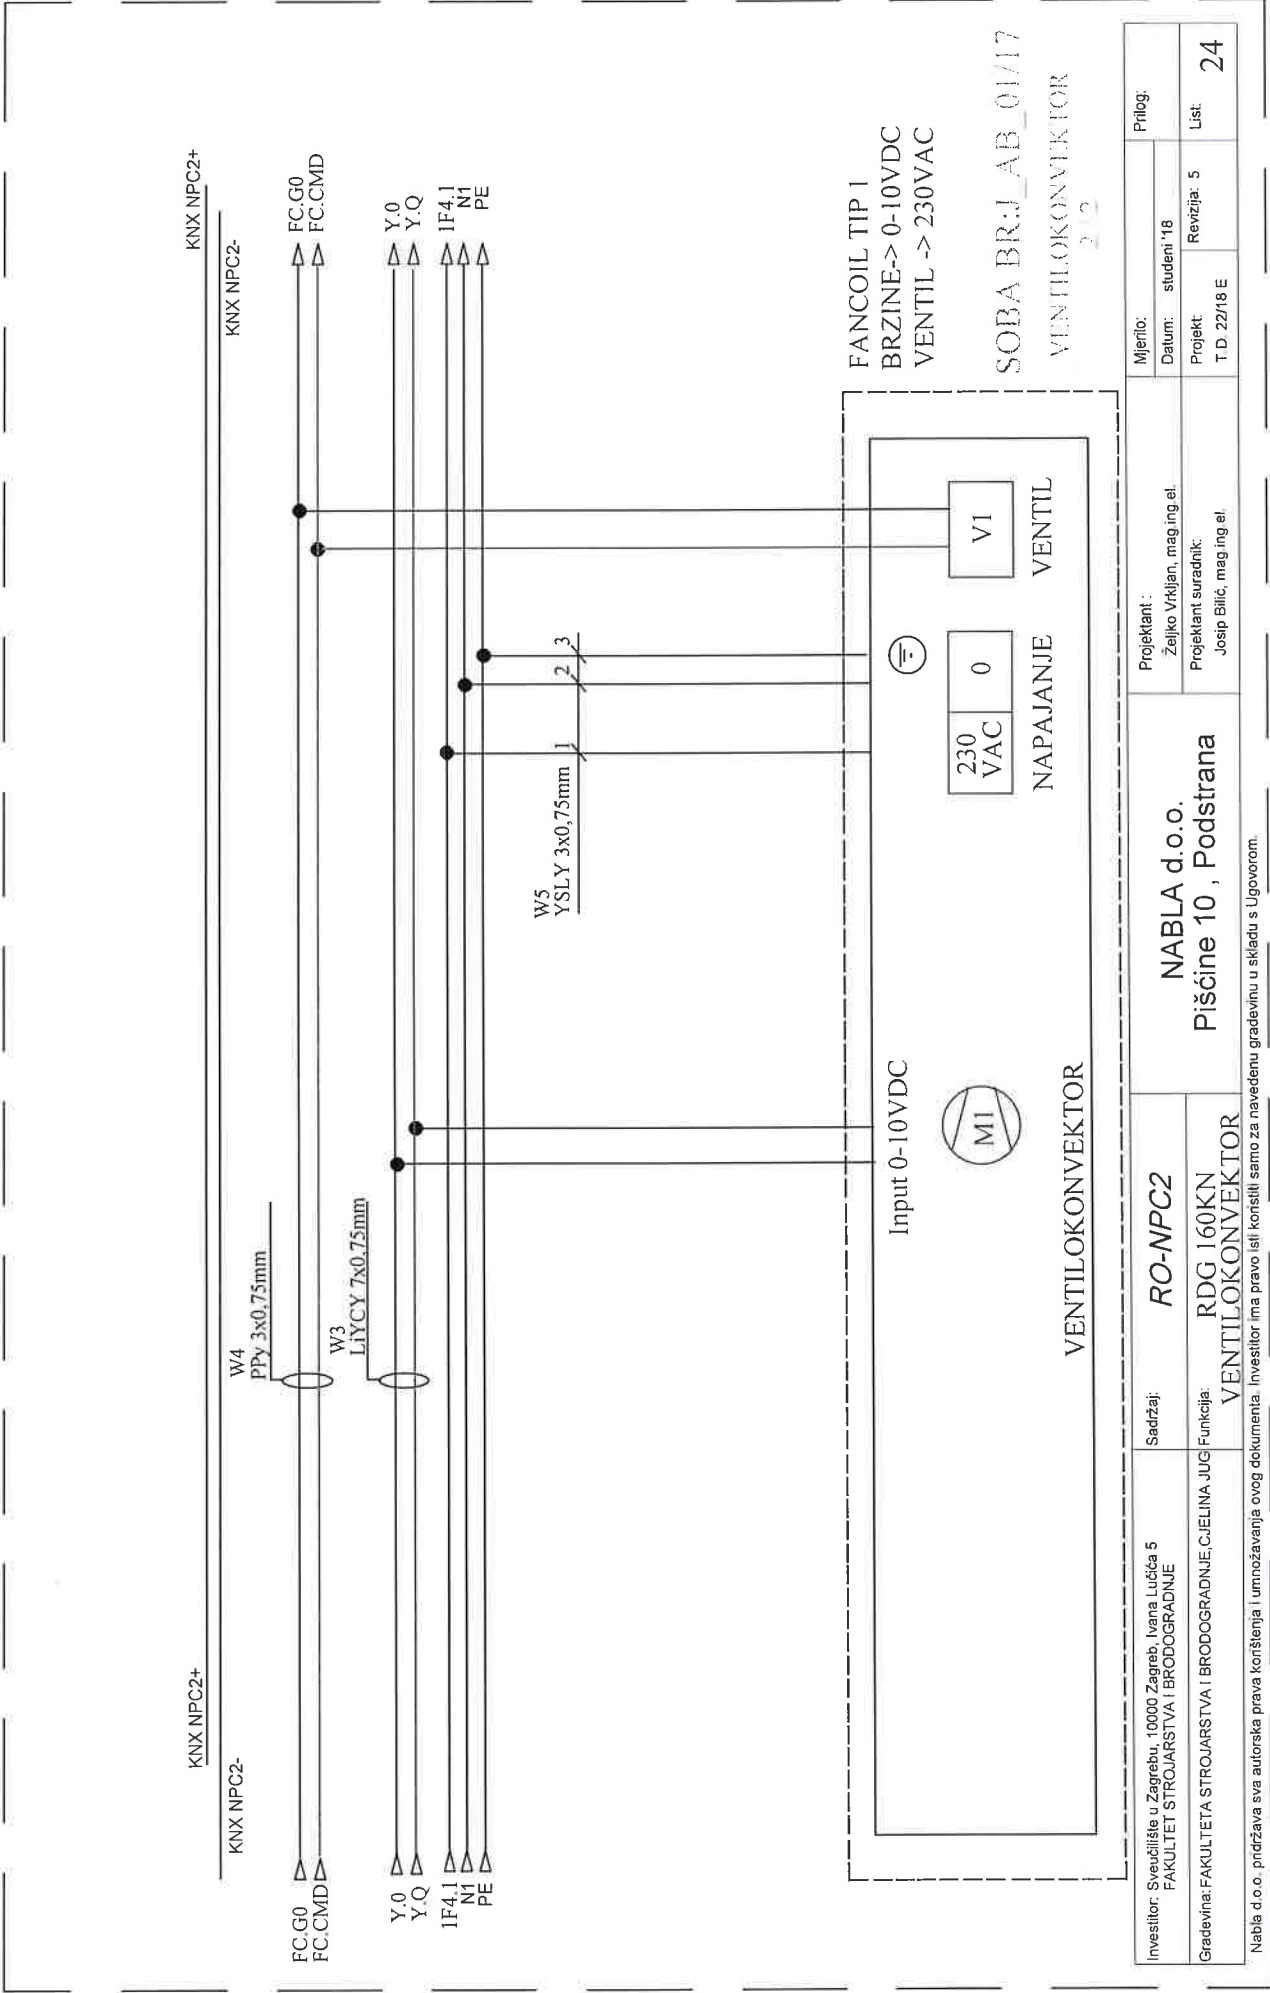

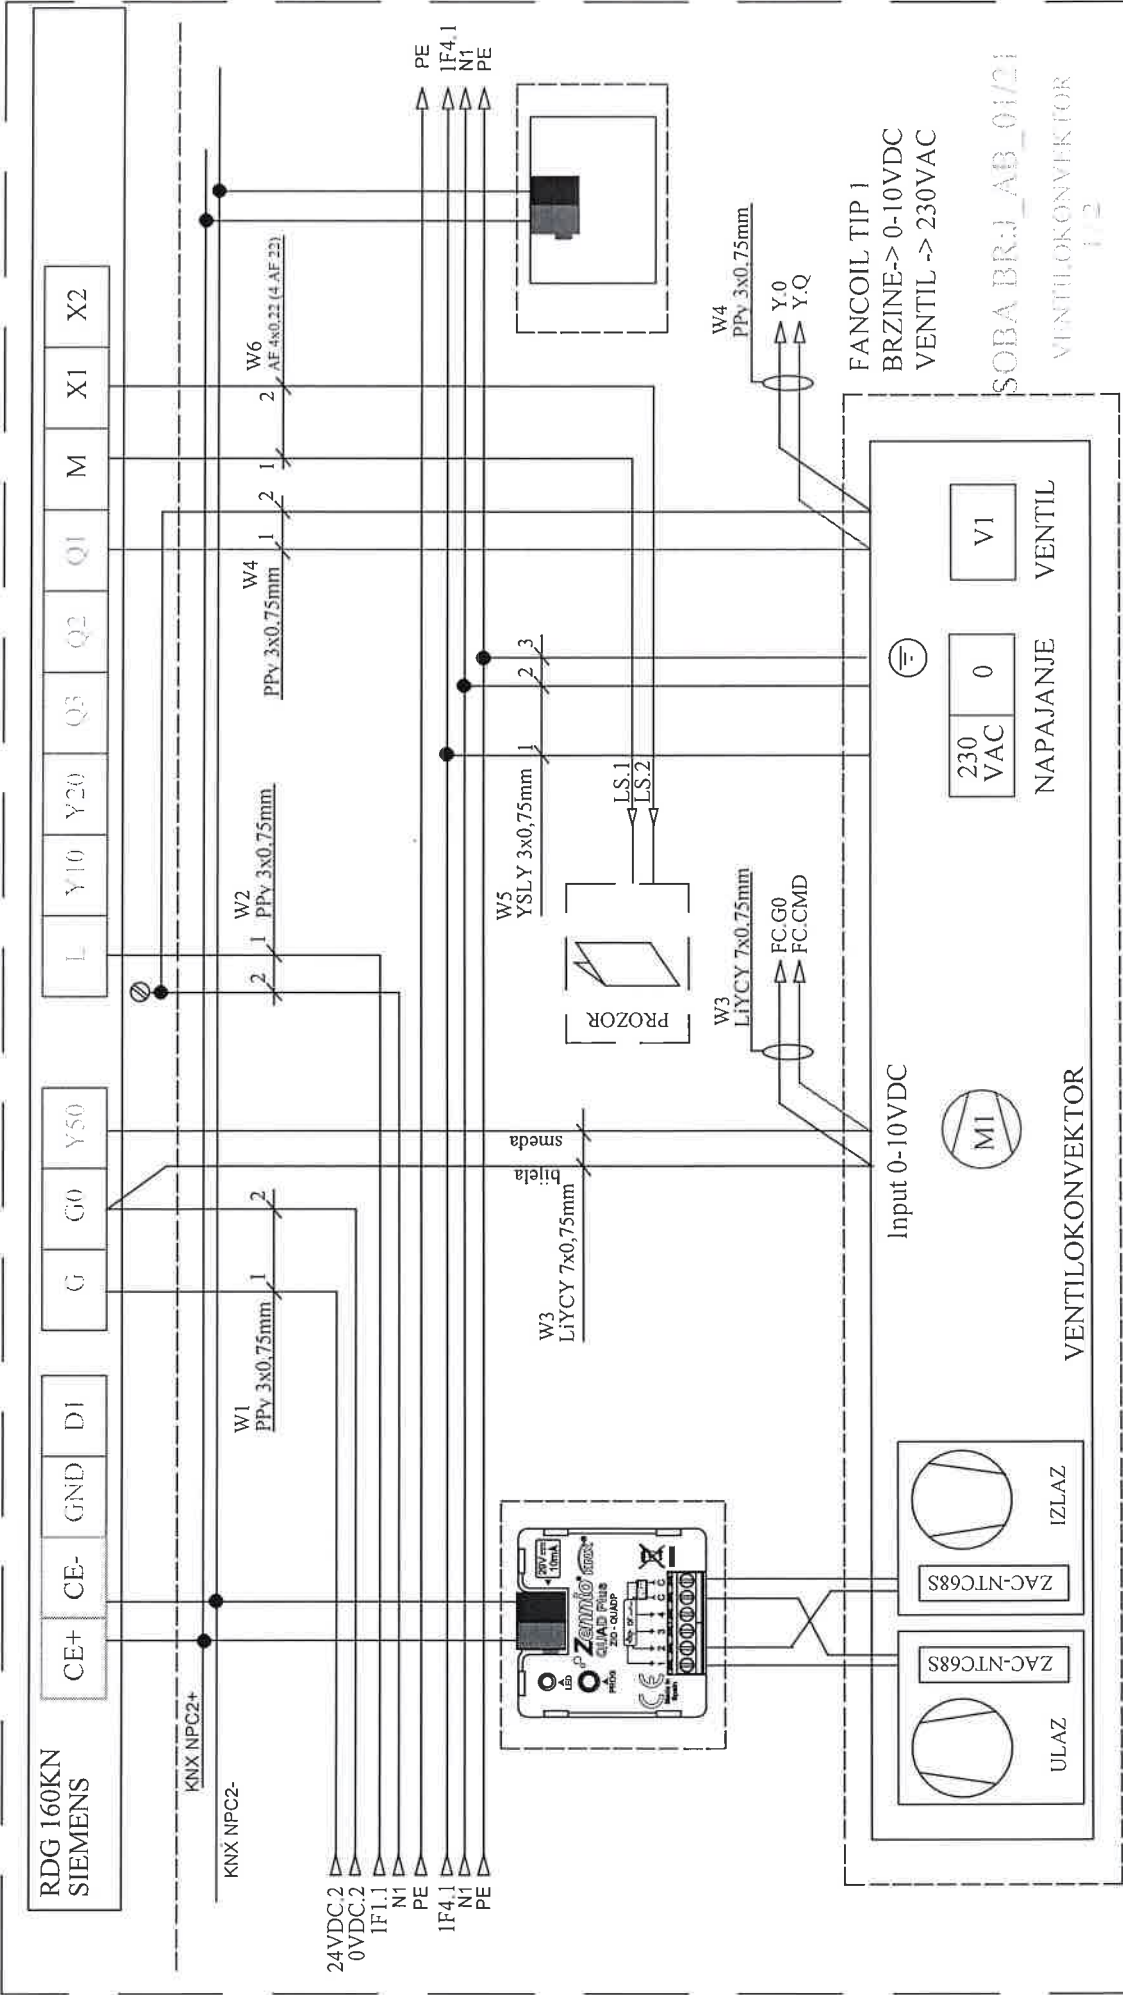


Investitor: Sveučilište u Zagrebu, 10000 Zagreb, Ivana Lučića 5 FAKULTET STROJARSTVA I BRODOGRADNJE	Sadržaj: <b>RO-NPC2</b>	Projektant: <b>NABLA d.o.o.</b>		Mijenio:	Prilog:
		Piščine 10, Podstrana		Datum: studeni '18	
Gradovna: FAKULTETA STROJARSTVA I BRODOGRADNJE, CJELINA JUG VENTILOKONVEKTOR	Funkcija: <b>RDG 160KN VENTILOKONVEKTOR</b>	Projektant suradnik: <b>Josip Bilić, mag.ing.el.</b>		Projekt: Revizija: 5	Lst
		Investitor ima pravo isti koristiti samo za navedenu građevinu u skladu s Ugovorom.		T.D. 22/18 E	25

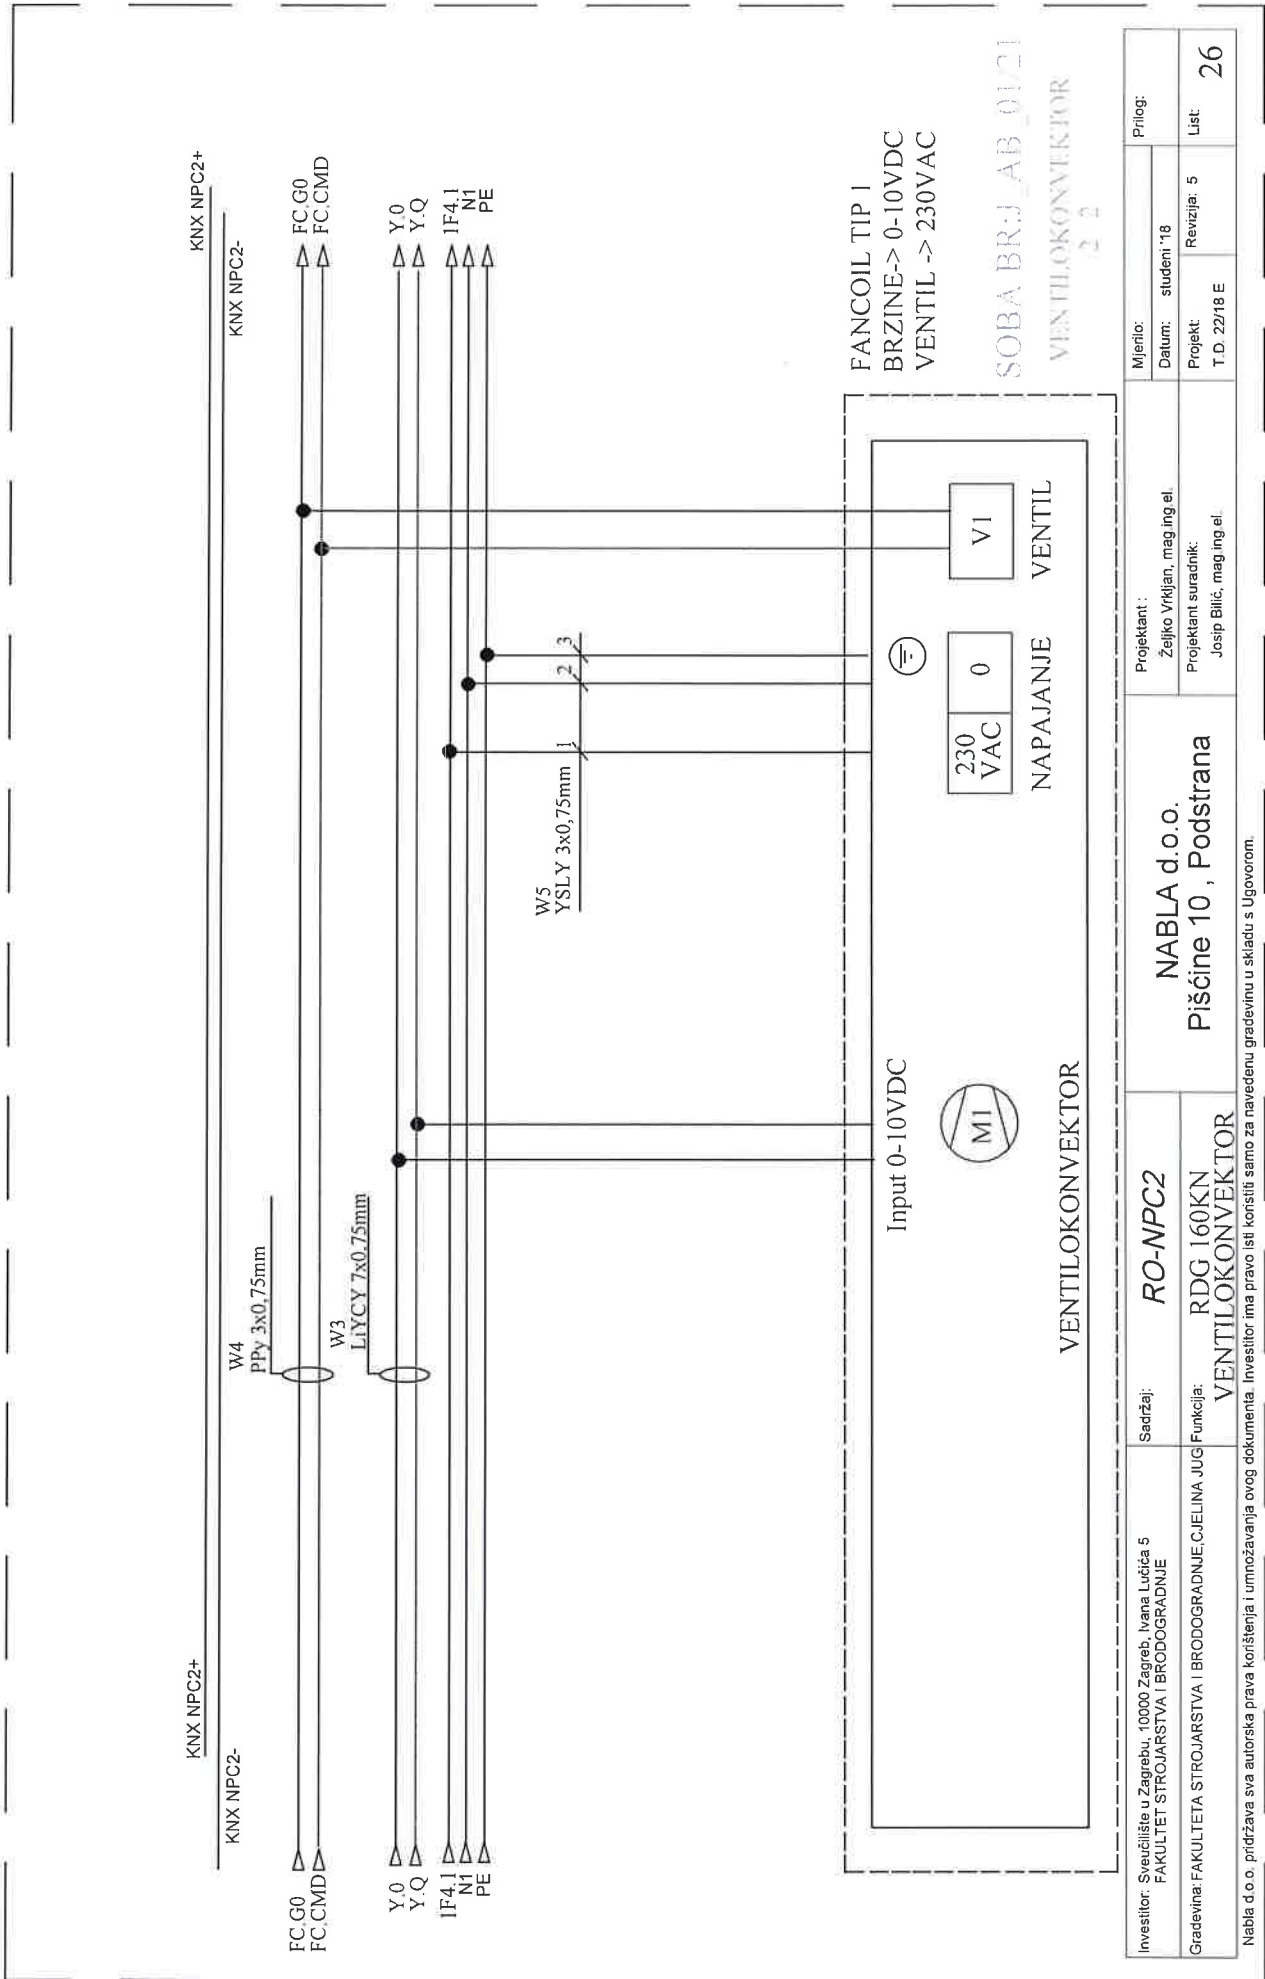

Investitor: Sveučilište u Zagrebu, 10000 Zagreb, Ivana Lučića 5 FAKULTET STROJARSTVA I BRODOGRADNJE	Sadržaj: RO-NPC2	Projektant : NABLA d.o.o.		Mjerilo:	Prilog:
				Datum: studeni '18	
Gradovina: FAKULTETA STROJARSTVA I BRODOGRADNJE, CJELINA JUG VENTILOKONVEKTOR	Funkcija: RDG 160KN VENTILOKONVEKTOR	Pišćine 10 , Podstrana		Projekt: Josip Bilić, mag.ing.el.	List: 26
				T.D. 22/18 E	

Nabla d.o.o. pridržava sva autorska prava korištenja i umnožavanja ovog dokumenta. Investitor ima pravo isti koristiti samo za navedenu građevinu u skladu s Ugovorom.

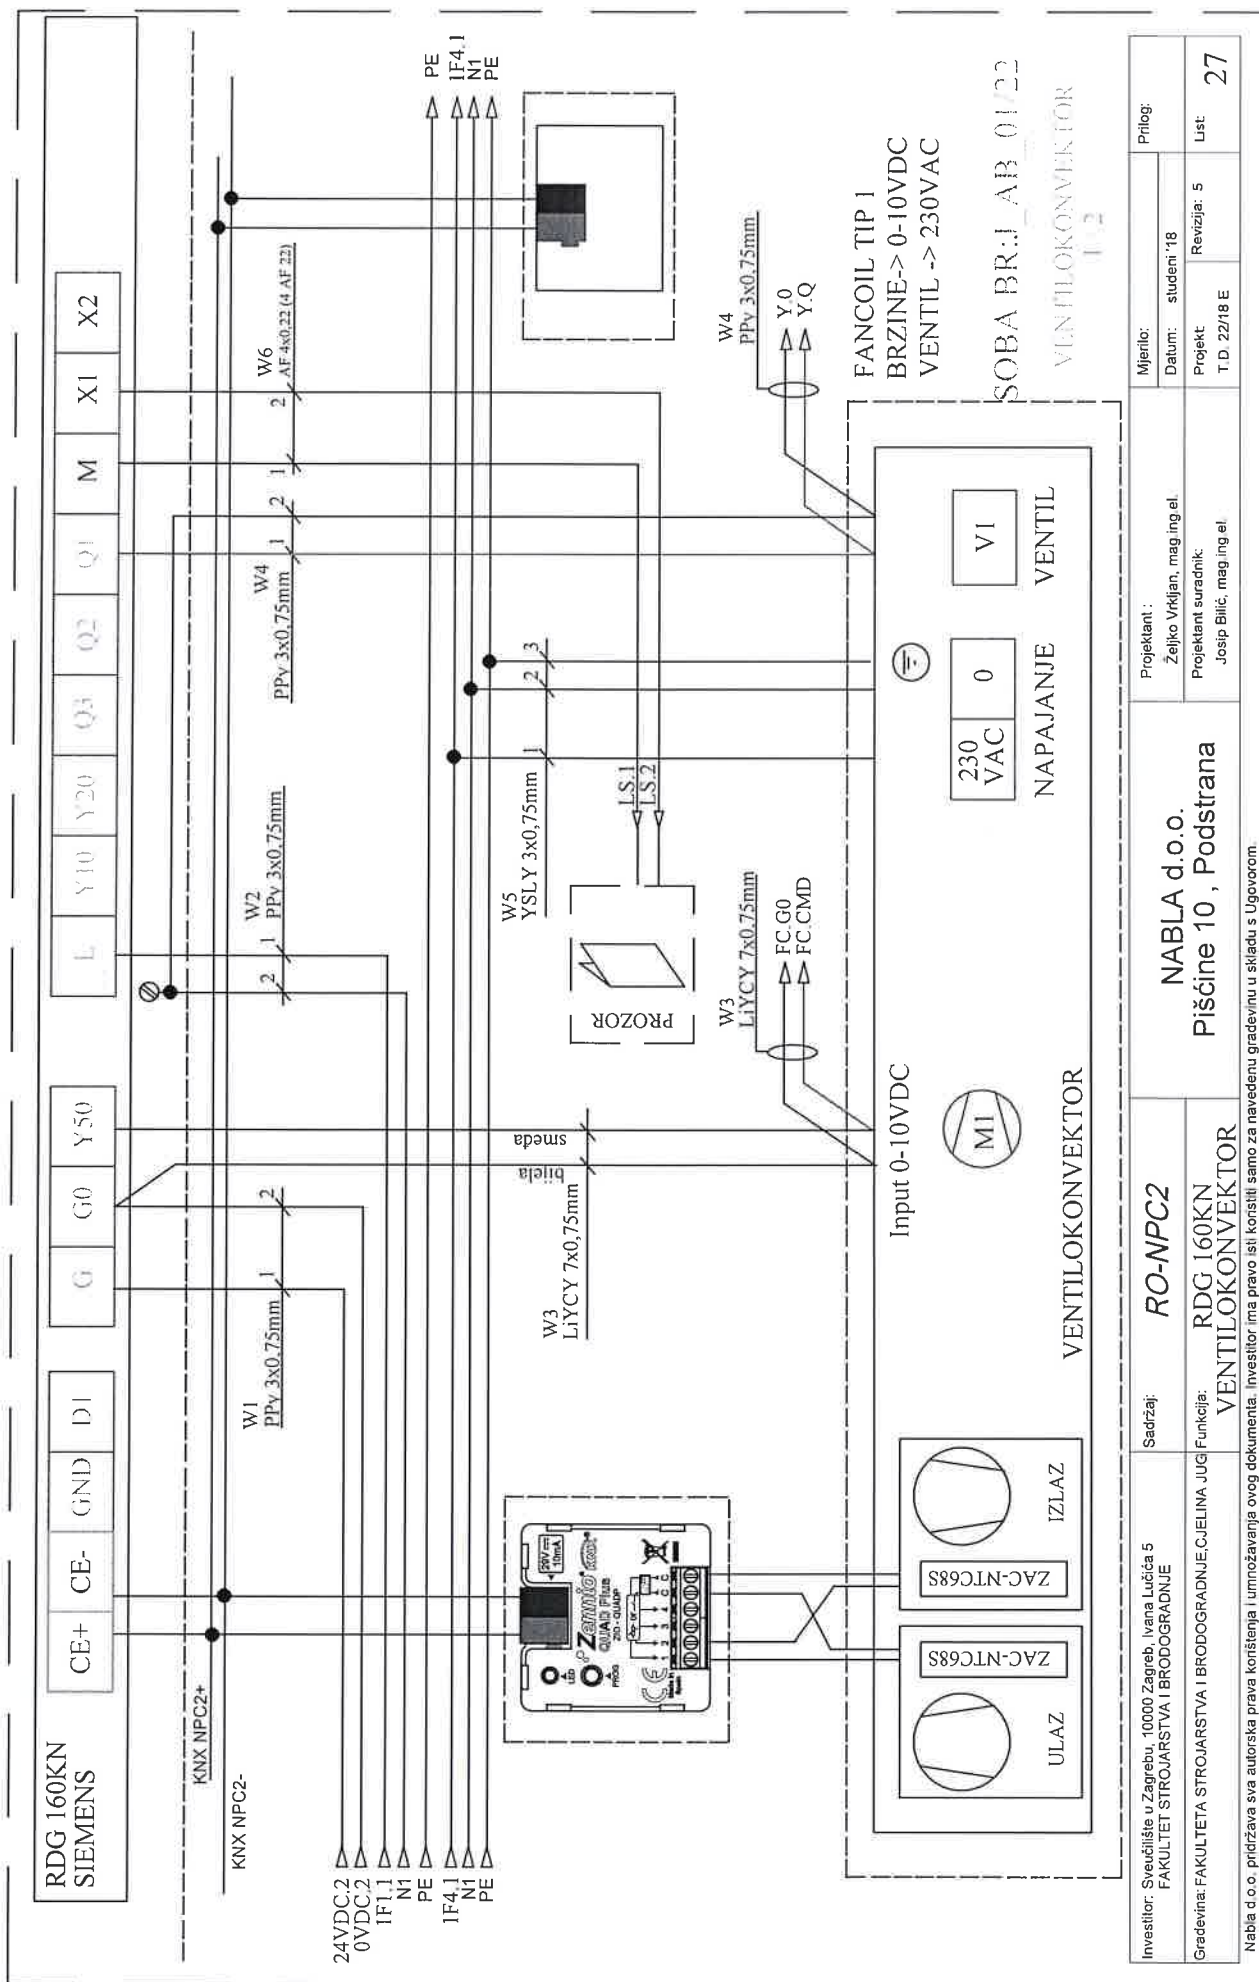


KNX NPC2+

KNX NPC2-

KNX NPC2+

KNX NPC2-

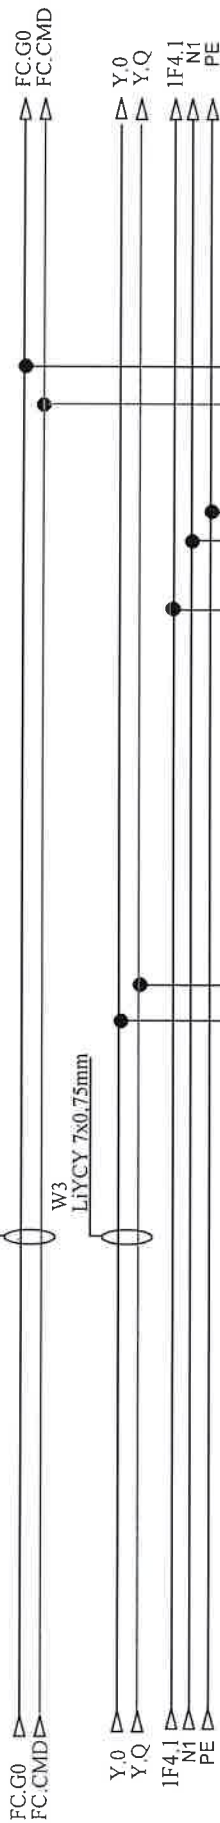

W5  
YSLY 3x0,75mm


1

2

3

FANCOIL TIP 1  
BRZINE-> 0-10VDC  
VENTIL -> 230VAC

SOBA BR.J\_AB\_01/22  
VENTILOKONVEKTOR  
2.2

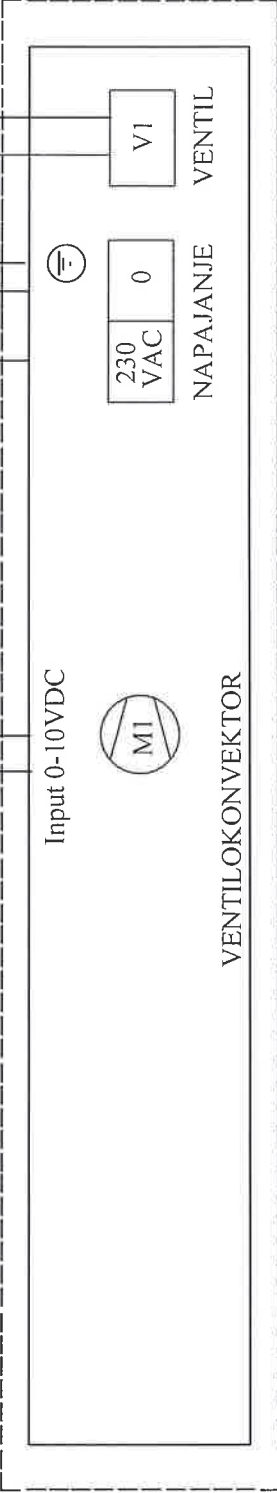

Investitor: Sveučilište u Zagrebu, 10000 Zagreb, Ivana Lučića 5 FAKULTET STROJARSTVA I BRODOGRADNJE	Sadržaj: RO-NPC2	Projektant : NABLA d.o.o. Piščine 10 , Podstrana		Mijenlo:	Prilog:
				Datum: studeni '18	
Gradjevina: FAKULTETA STROJARSTVA I BRODOGRADNJE, CIJELINA JUG VENTILOKONVEKTOR	Funkcija: RDG 160KN VENTILOKONVEKTOR	Projektant suradnik: Josip Bilić, mag.ing.el.		Projekt:	List:
				T.D. 22/18 E	28


Nabla d.o.o. pridržava sva autorska prava korištenja i umnožavanja ovog dokumenta. Investitor ima pravo isti koristiti samo za navedenu građevinu u skladu s Ugovorom.



RP-K1

Investitor:	Fakultet strojarstva i brodogradnje, Ivana Lučića 5, 10000 Zagreb	Sadržaj:	+RP-K1-FSB(M)	NABLA d.o.o.	Projektant:		32/18-JUG-GP	Prijeg:
					Željko Vrljićan, mag.ing.el.			
Gradežina:	Fakultet strojarstva i brodogradnje, CJEJINA JUG	Funkcija:		Pisćine 10, Podstrana	Projektant suradnik		Rev 5	List
					Projekt: TD 22/18 E			
1								




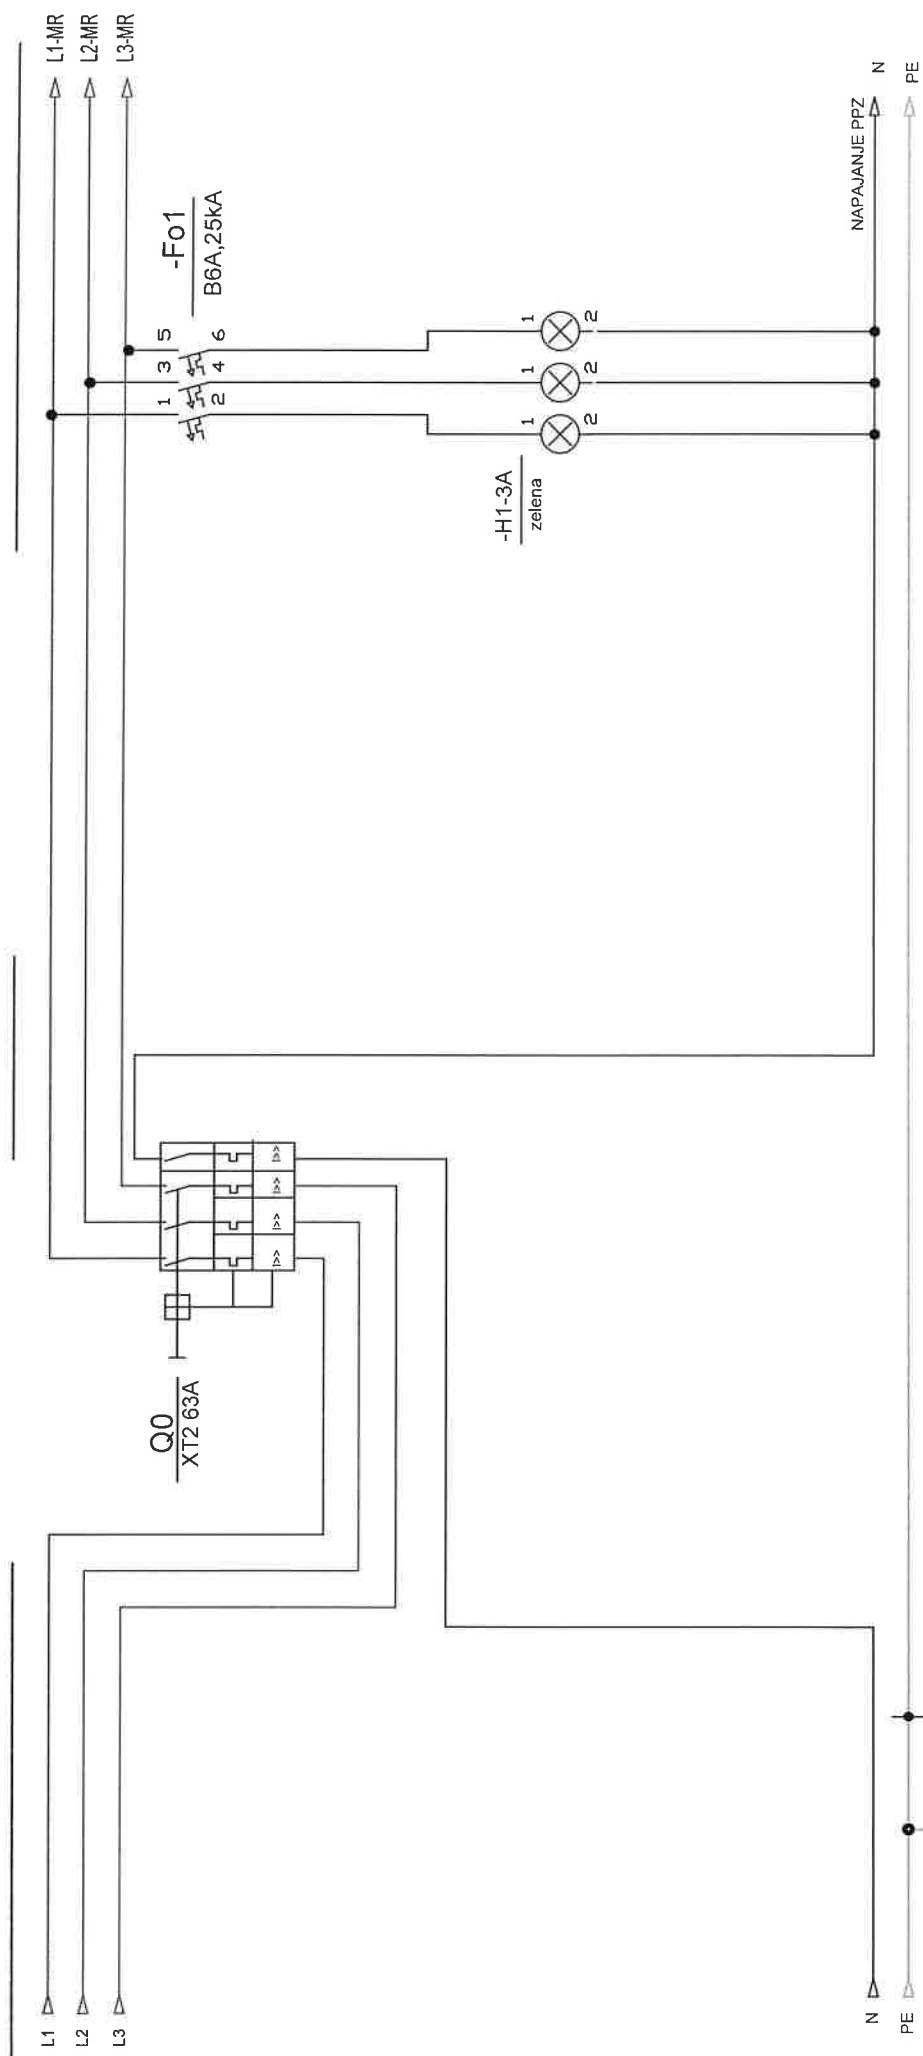

Sina za izjednačenje  
potencijala


PP-γ 50mm<sup>2</sup>  
gn/ge

Cu - Al  
podloška

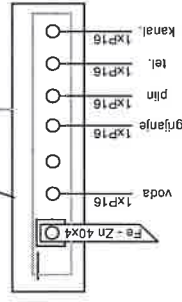


sustor:	Fakultet strojarstva i brodogradnje, Ivana Lucića 5, 10000 Zagreb	Sadržaj:	+RP-K1-FSB(M)		Projekant :	ZOP:	32/18-JUG-GP	Prilog
						Datum:	studeni '18	
Gradivnik:	Fakultet strojarstva i brodogradnje, C.ELINA JUG	Funkcija:	Glavna sklopka	NABLA d.o.o.	Projekant suradnik:	Rev 5		List
						Pišćine 10, Podstrana		

Nabla d.o.o. pruža sva autorska prava korištenja i umnožavanja ovog dokumenta. Investitor ima pravo sli korištenja samo za revidirani grafički u skladu s odgovorom.

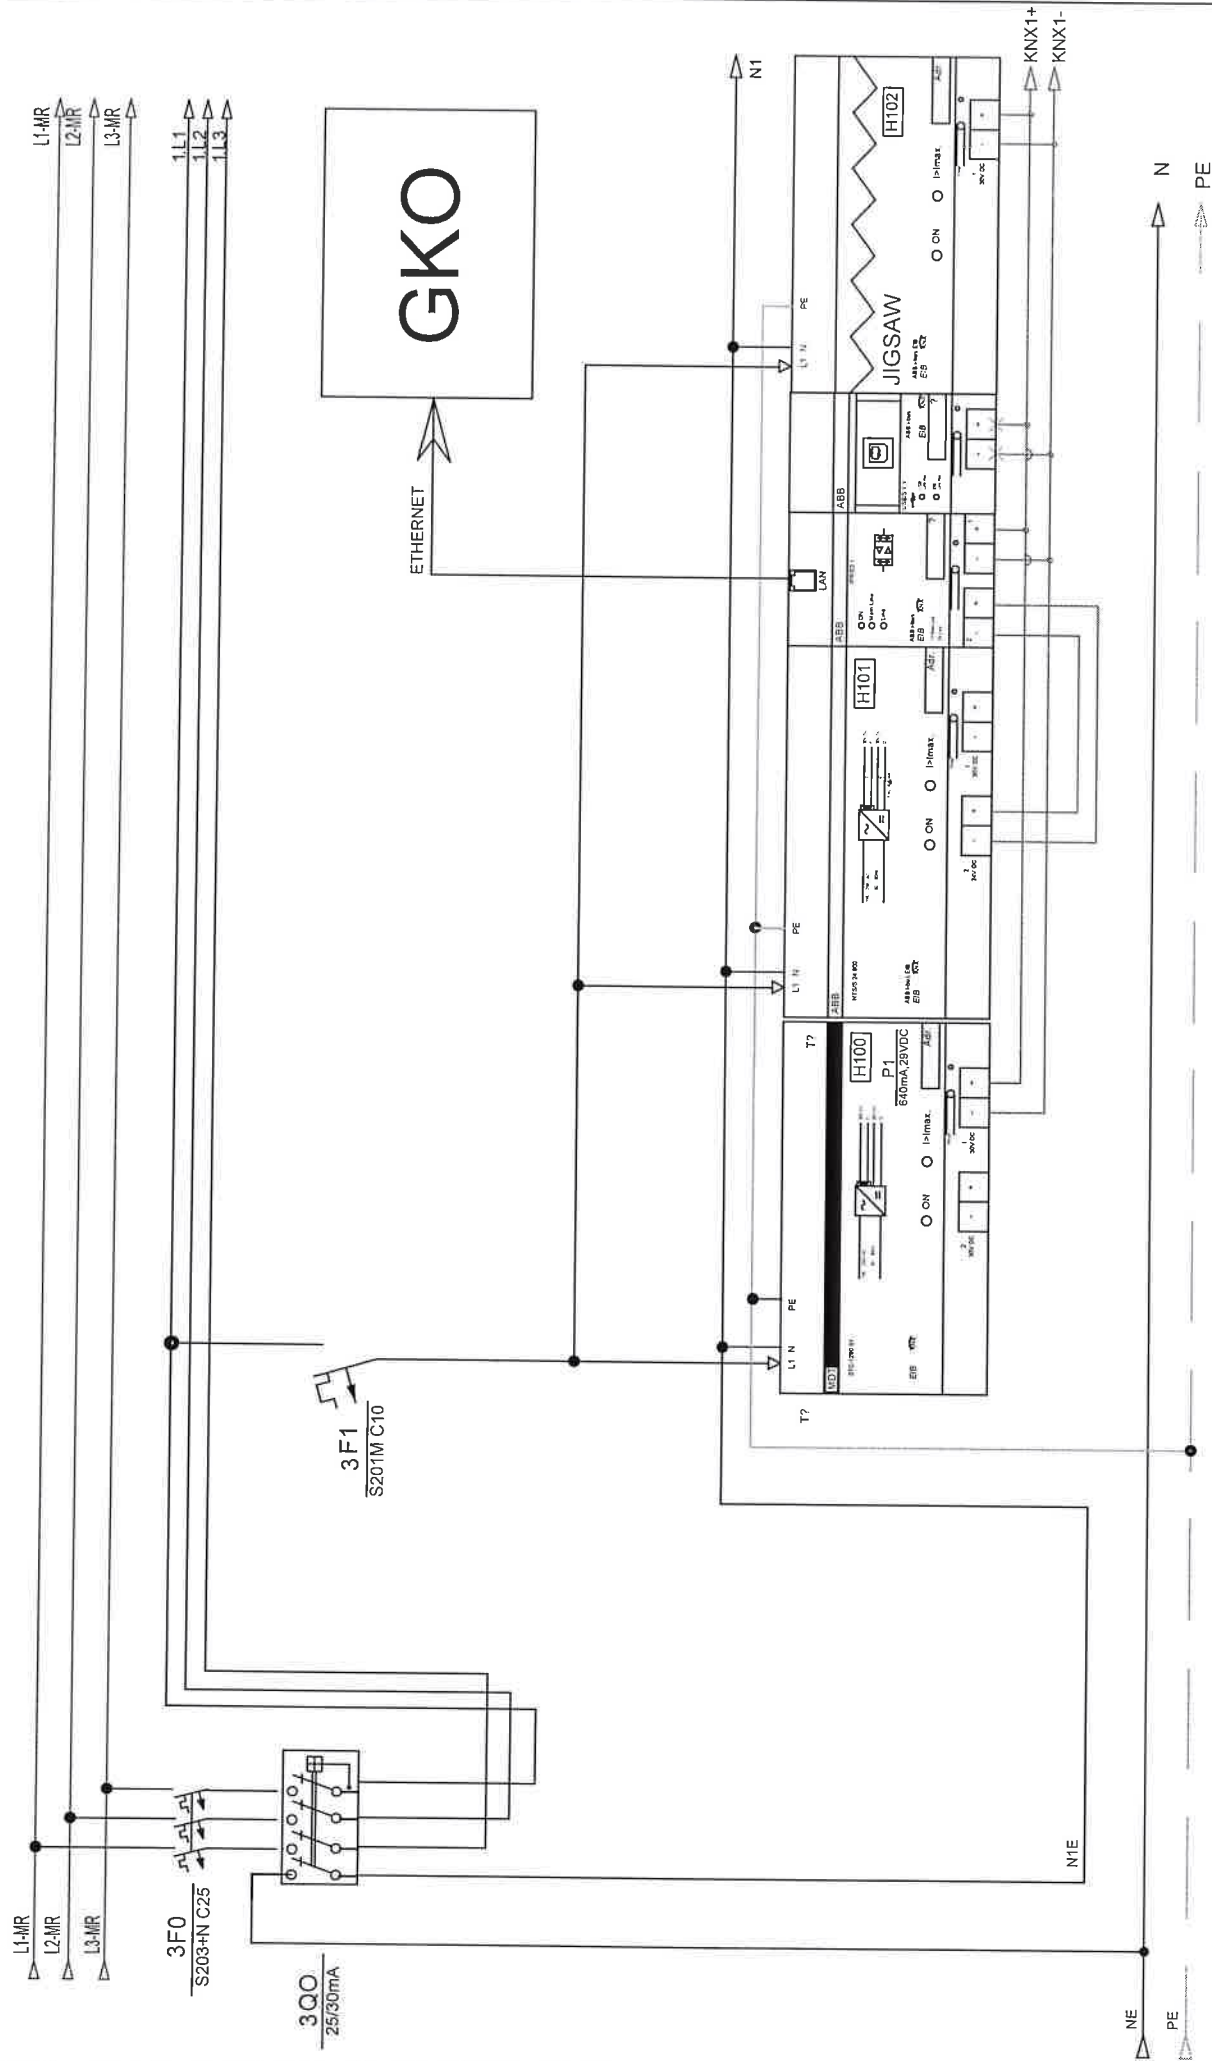


Investitor:	Fakultet strojarstva i brodogradnje, Ivana Lučića 5, 10000 Zagreb	Sadržaj:	+RP-K1-FSB(M)	NABLA d.o.o.	Projektant: Željko Vrhljan, mag.ing.el.	ZOP:	32/18-JUG-GP	Prilog:
Gradivna:	Fakultet strojarstva i brodogradnje, C.E.L.I.N.A. JUG	Funkcija:	KNX komponente			Datum:	Studenti '18	
				Pisane 10, Podstrana	Projektant suradnik:	Projekt:	TD 22/18 E	Lst:
						Rev 5		
Nabla d.o.o. održava sva autorska prava književni i umjetnički ovog dokumenta. Investitor ima pravo isti koristiti samo za navedenu gradnju u skladu s Ugovorom.								

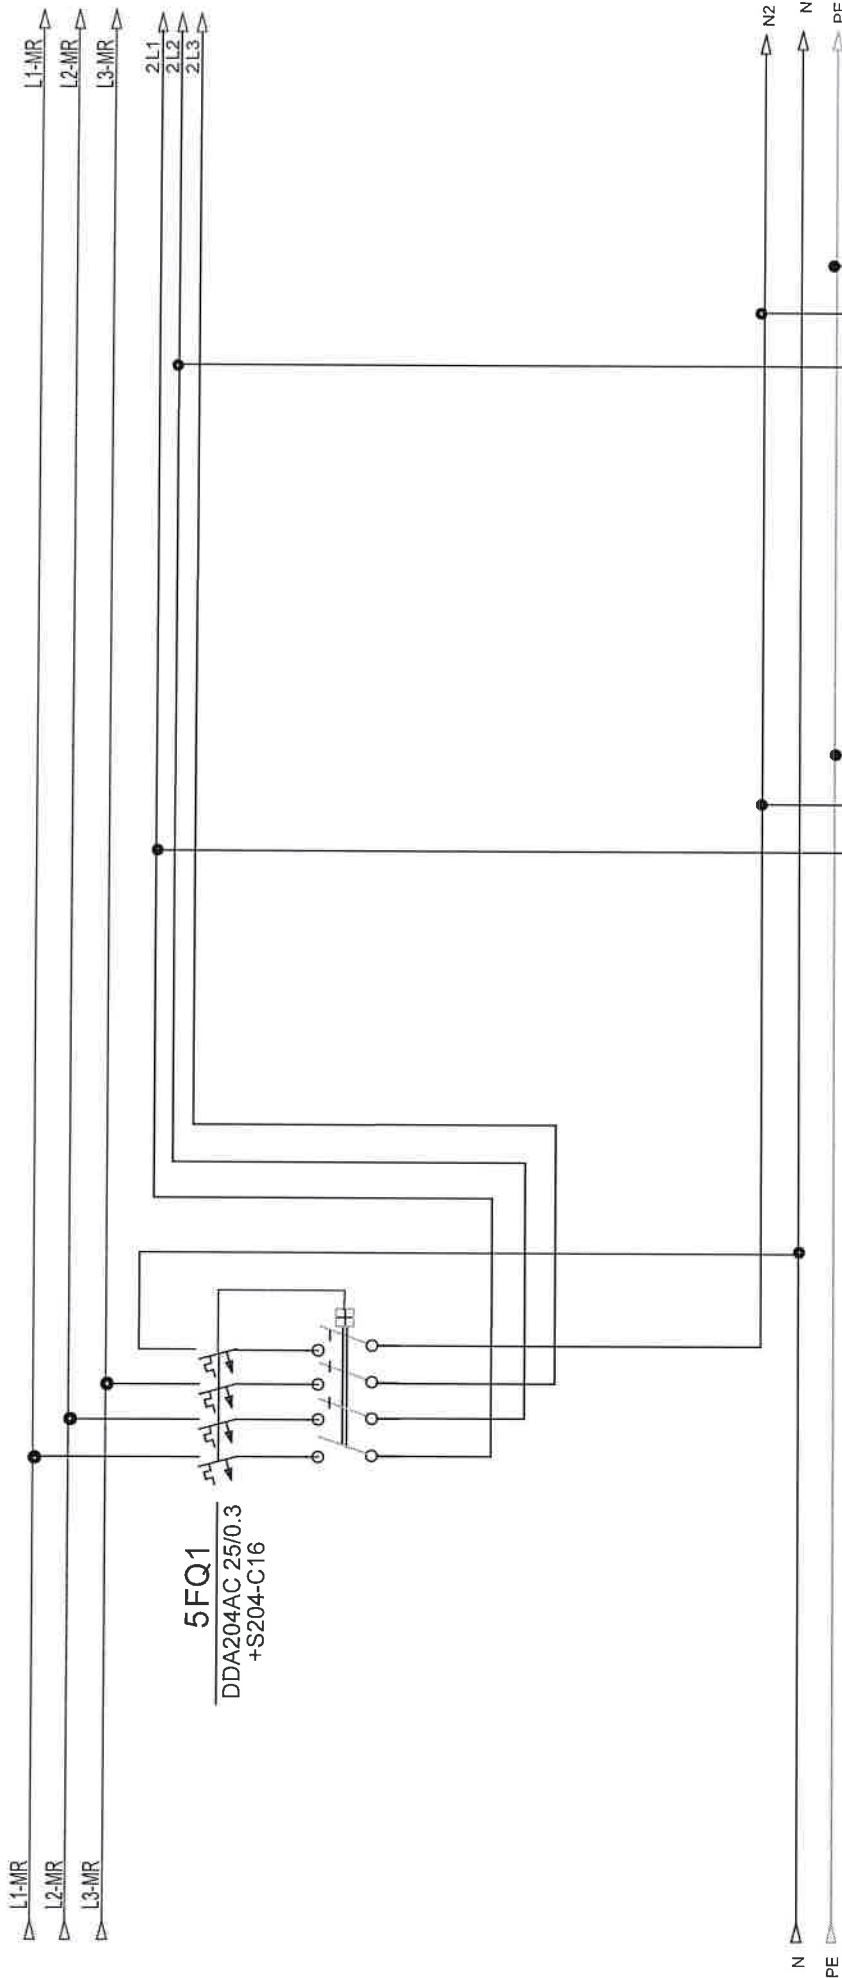

opis					
snaga					
dimenzija kabla					
oznaka strujnog kruga					
snaga					
etaža					


Investitor:	Fakultet strojarstva i brodogradnje, Ivana Lučića 5, 10000 Zagreb	Sadržaj:	+RP-K1-FSB(M)	NABLA d.o.o.		Projektant : Željko Vrkić, mag.ing.el.		ZOP:	32/18-JUG-GP	Prilog:
Graditelj:	Fakultet strojarstva i brodogradnje, GJELINA JUG	Funkcija:	Odvodi WC1	Pisćine 10, Podstrana		Projektant suradnik:		Datum:	student '18	
								Projekt:	TD 22/18 E	Rev 5
										Lst: 5

Nabla d.o.o. pridržava sva autorska prava korištenja i umnožavanja ovog dokumenta. Investitor ima pravo isti koristiti samo za navedenu gradnju u skladu s Ugovorom.

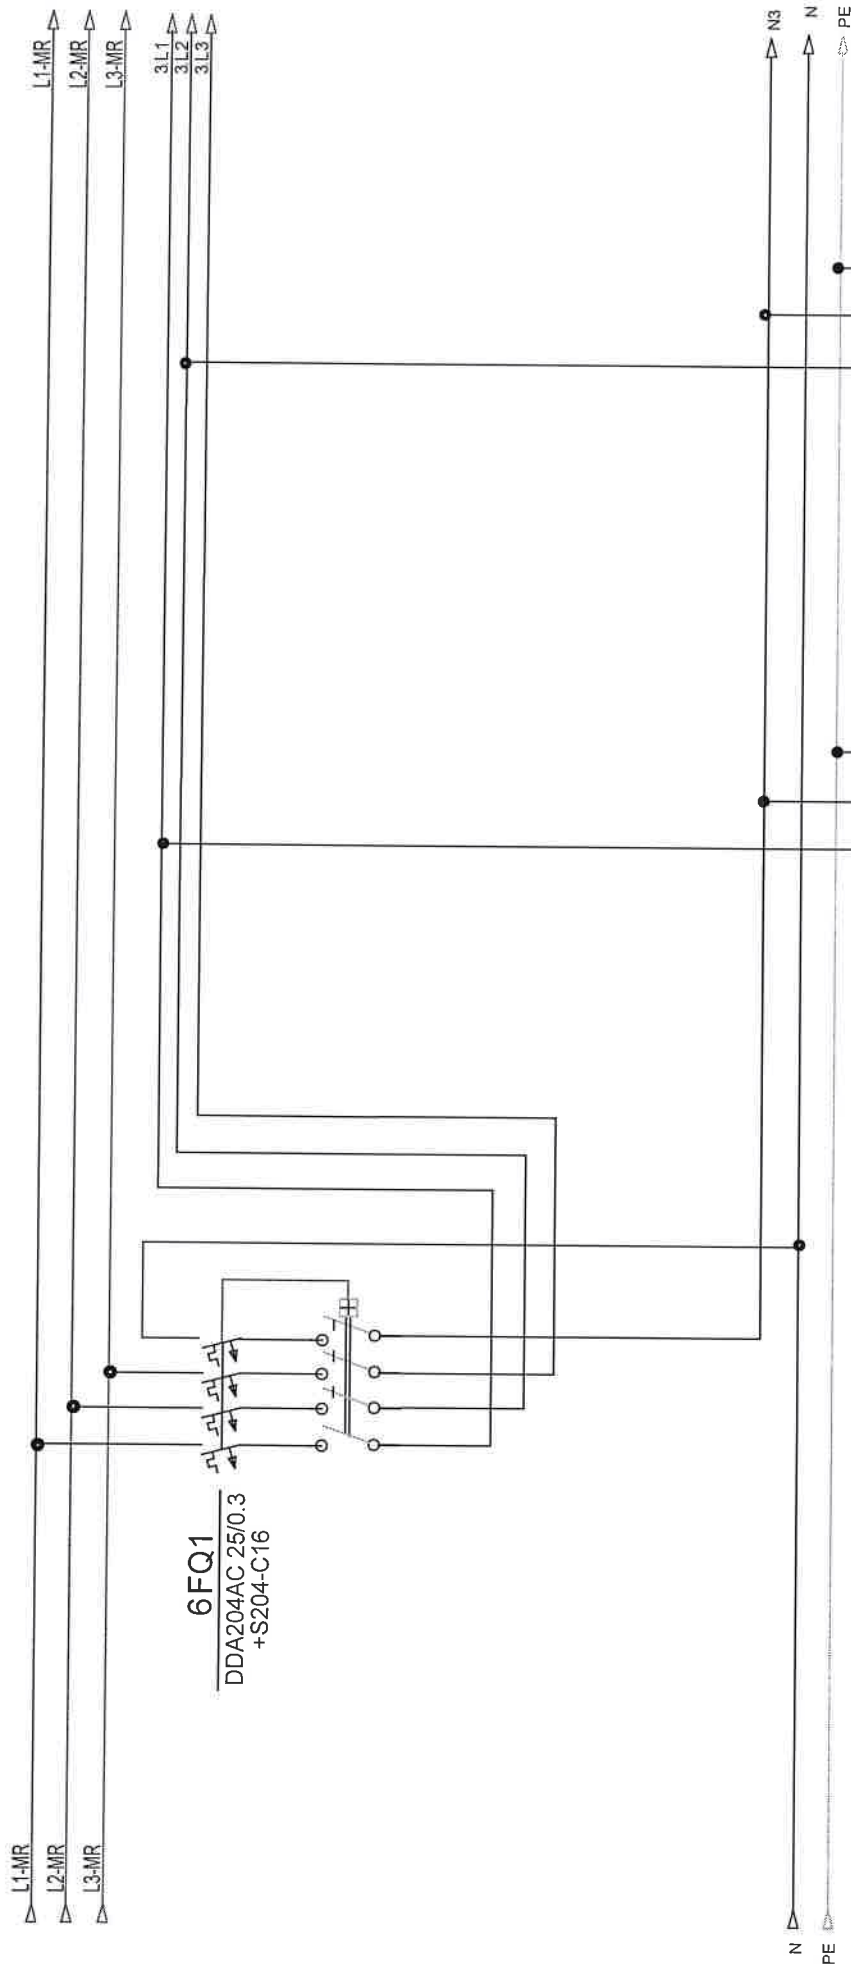

opis					
snaga					
dimenzija kabela					
oznaka strujnog kruga					
snaga					
etaža					

Investitor: Fakultet strojarstva i brodogradnje, Ivana Lučića 5, 10000 Zagreb	Sadržaj: +RP-K1-FSB(M)	NABLA d.o.o. Pišćine 10, Podstrana		ZOP: 32/18-JUG-GP		Proj:
				Datum: studeni '18		
Graditelj: Fakultet strojarstva i brodogradnje, GJELINA JUG	Funkcija: Odvodi WC2			Projekt: TD 22/18 E		Lst: 6
				Rev 5		

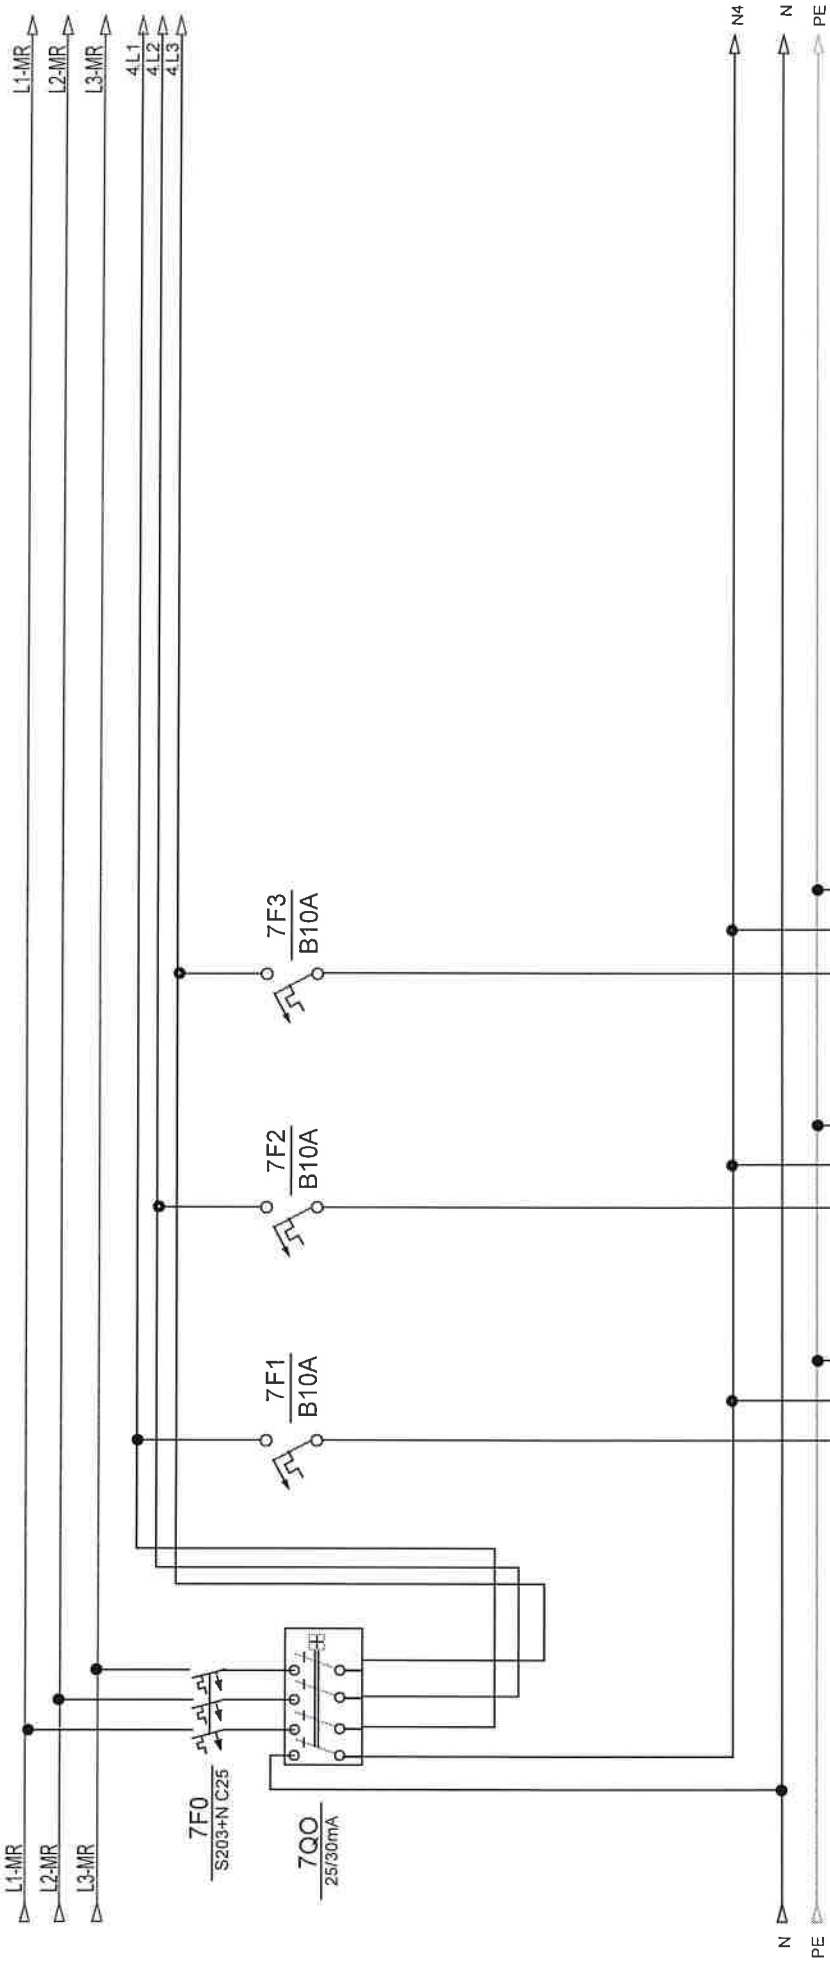

opis	rasvjeta ured	rezerva	rezerva
snaga			
dimenzija kabela	NYM 3x1,5 mm2		
oznaka strujnog kruga	1		
snaga			
etaža			

Investitor:	Fakultet strojarstva i brodogradnje, Ivana Lučića 5, 10000 Zagreb	Sadržaj:	+RP-K1-FSB(M)	NABLA d.o.o.		ZoP:	32118-JUG-GP	Prog
						Datum:	studen '18	
Gadevina:	Fakultet strojarstva i brodogradnje, CjELINA JUG	Funkcija:		Piscine 10, Podstrana		Projekt:	TD 22/18 E	List
						Projektant suradnik:	Rev 5	


Nabla d.o.o. pruža sva autorska prava korištenja ovog dokumenta. Investitor ima pravo sili koristiti samo za navedenu građevinu u skladu s Ugovorom.










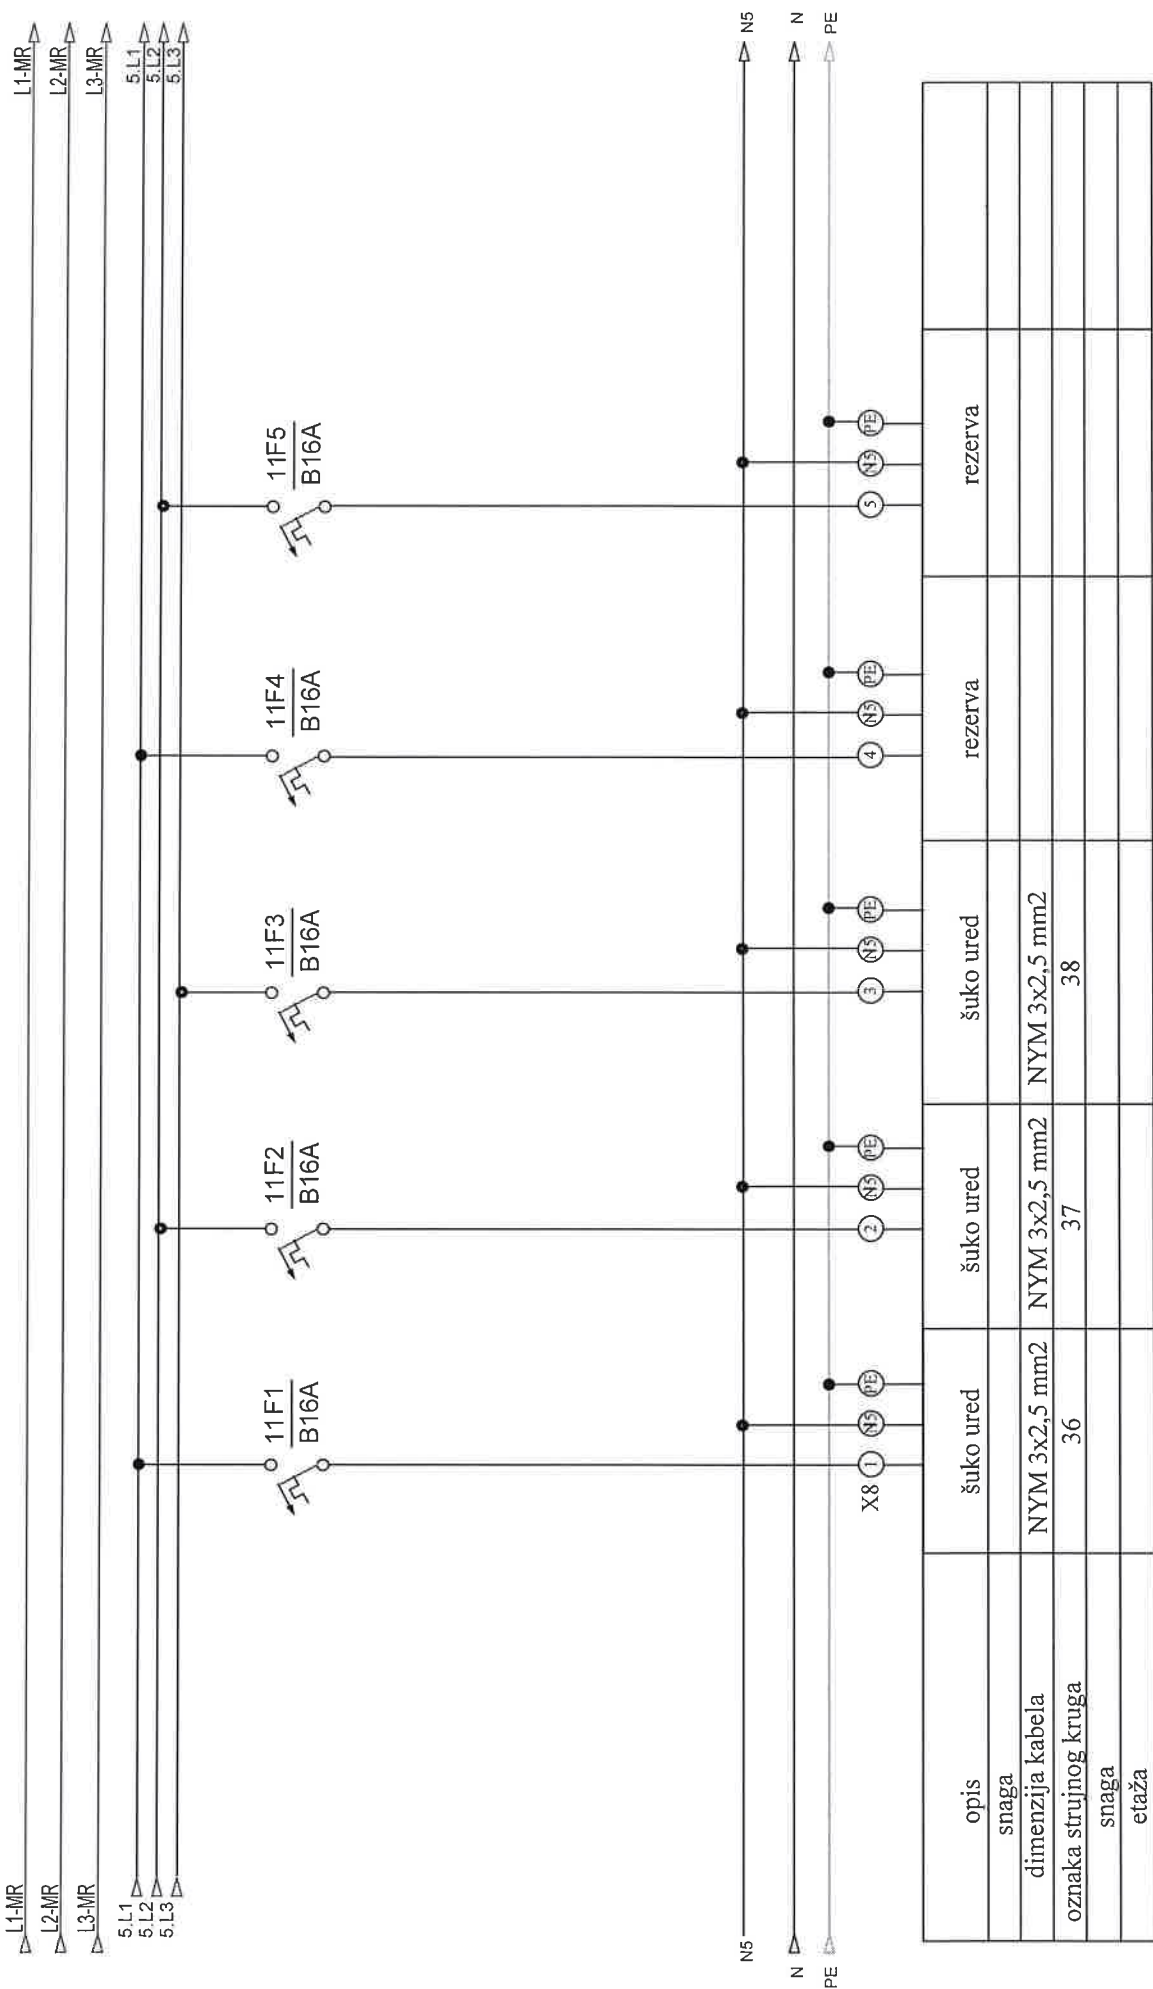


opis	šuko ured	šuko ured	šuko ured	rezerva	rezerva
snaga					
dimenzija kabla	NYM 3x2,5 mm2	NYM 3x2,5 mm2	NYM 3x2,5 mm2		
oznaka strujnog kruga	36	37	38		
snaga					
etaža					

Investitor: Fakultet strojarstva i brodogradnje, Ivana Lucića 5, 10000 Zagreb	Saizaj: +RP-K1-FSB(M)	NABLA d.o.o.	Projektant: Željko Vrkljan, mag.ing.el.		ZOP: 32/18-JUG-GP	Prig: 11
			Projektni suradnik		Datum studenj '18	
Građevina: Fakultet strojarstva i brodogradnje, CIGELINA JUG	Funkcija:	Pišćine 10, Podstrana	Projektant suradnik		Projekt: TD 22/18 E	Rev 5

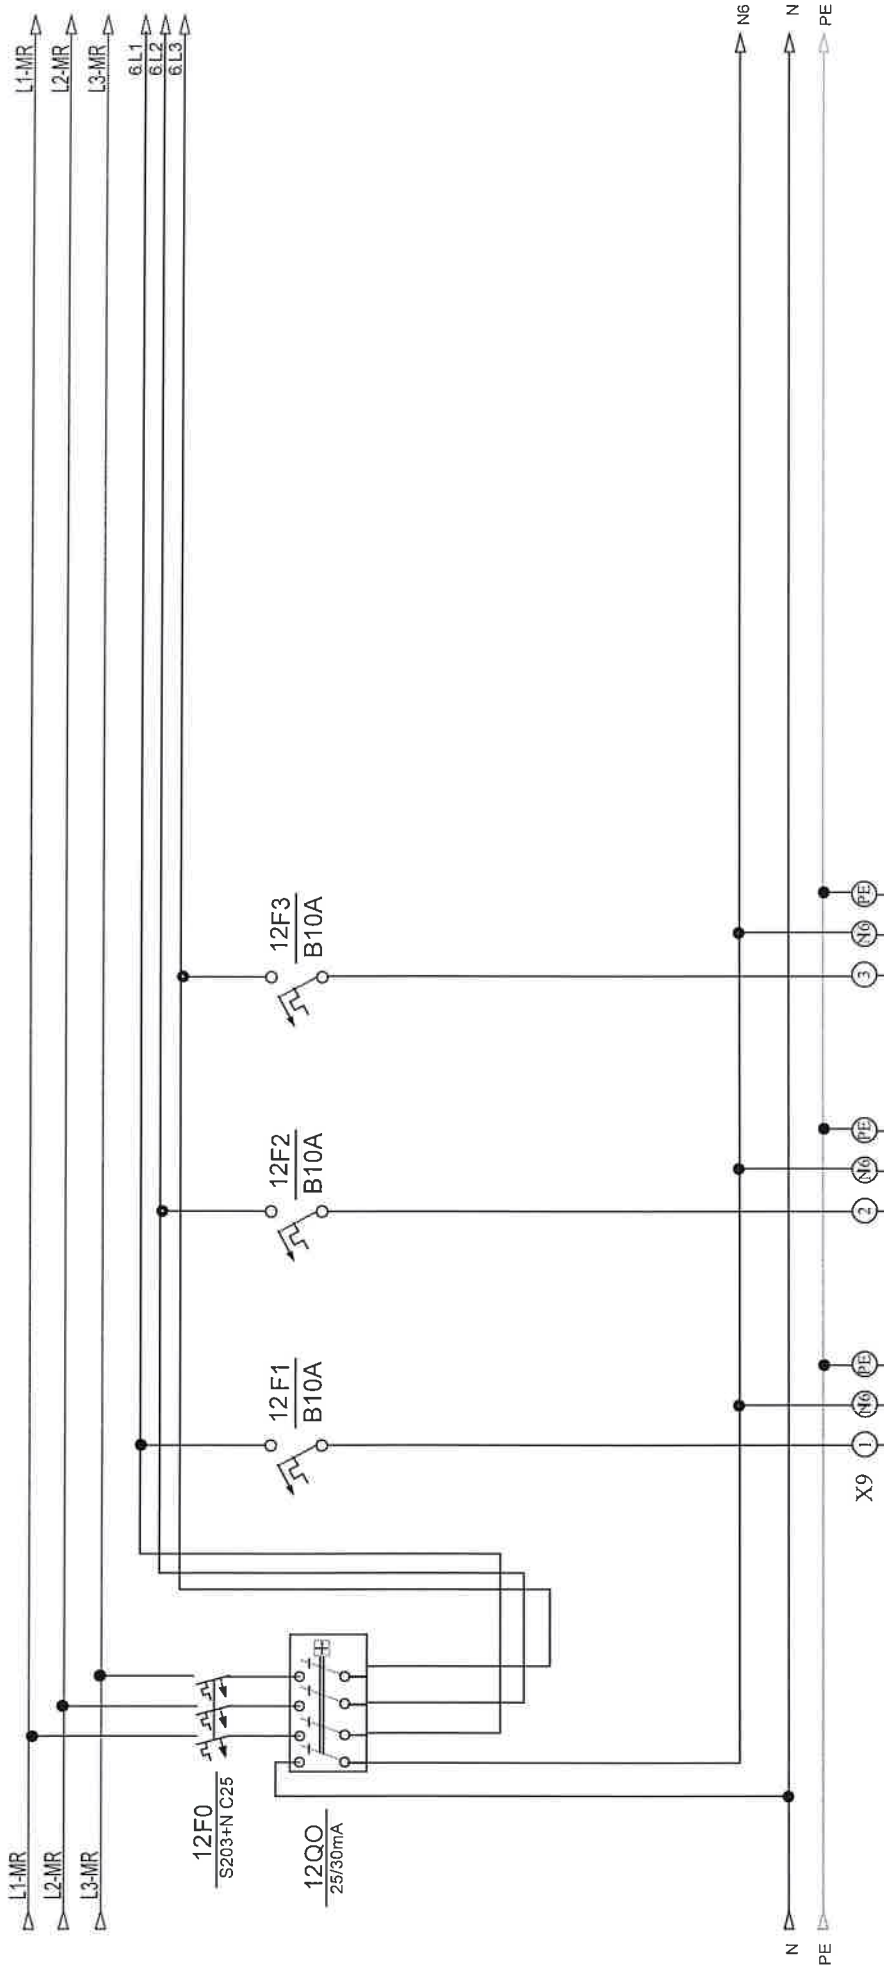

opis	rasvjeta ured	rezerva	rezerva
snaga			
dimenzija kabla	NYM 3x1,5 mm2		
oznaka strujnog kruga	3		
snaga			
etaža			


Investitor: Fakultet strojarstva i brodogradnje, Ivana Lučića 5, 10000 Zagreb	Sadržaj: <b>+RP-K1-FSB(M)</b>	NABLA d.o.o.		Projekant : Željko Vrkljan, mag.ing.el.		ZOP: 3218-JUG-GP	Prilog: studenti '18	
		Pisćine 10, Podstrana		Projekat suradnik:		Datum		
Gradivnik: Fakultet strojarstva i brodogradnje, CJEI/INA JUG	Funkcija:					Projekt: TD 22118 E	Rev 5	Lst: 12

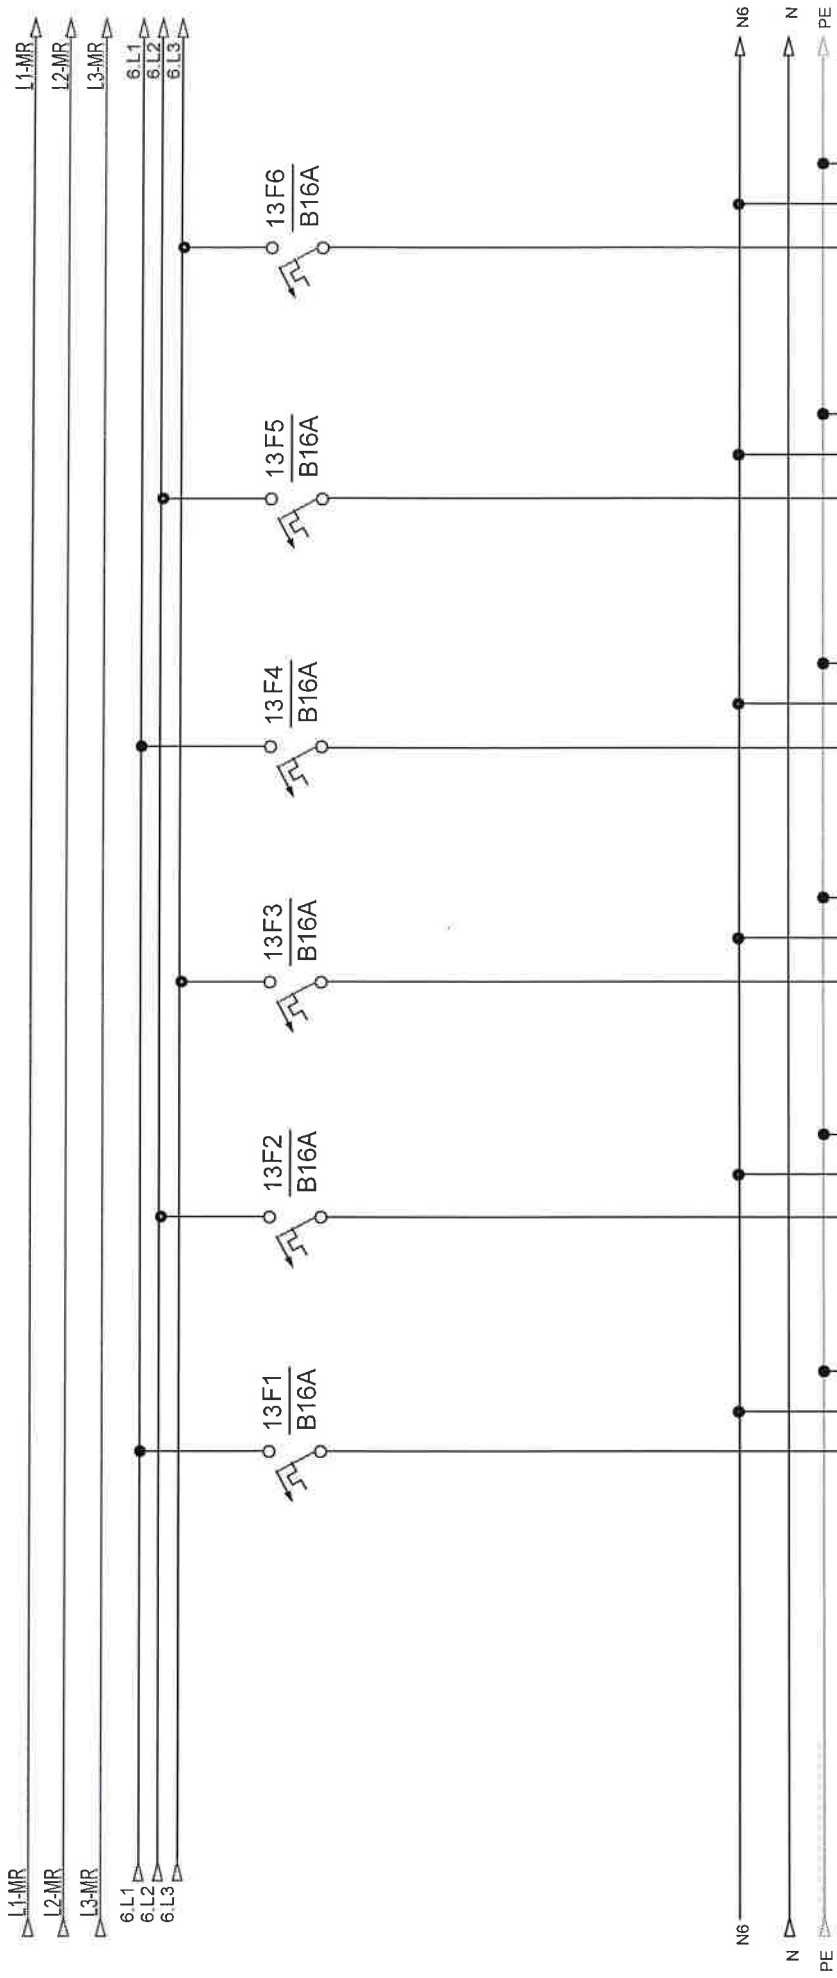

opis	šuko ured	šuko ured	šuko ured	šuko ured	rezerva	rezerva
snaga						
dimenzija kabla	NYM 3x2,5 mm2	NYM 3x2,5 mm2	NYM 3x2,5 mm2	NYM 3x2,5 mm2		
oznaka strujnog kruga	39	40	41	42		
snaga						
etaža						

Investitor: Fakultet strojarstva i brodogradnje, Ivana Lučića 5, 10000 Zagreb	Sadržaj: +RP-K1-FSB(M)	NABLA d.o.o. Pišćine 10, Podstrana		ZCP: 32118-JUG-GP	Projeg: 32118-JUG-GP
				Datum: studen '18	
Građevinar: Fakultet strojarstva i brodogradnje, C.E.I.N.A. JUG	Funkcija:	Projekatar suradnik		Projeg: TD 22118 E	Lst: 13
				Rev 5	



Nabla d.o.o. pridržava sva autorska prava korištenja i umnožavanja ovog dokumenta. Investitor ima pravo isti koristiti samo za navedenu građevinu u skladu s Ugovorom.

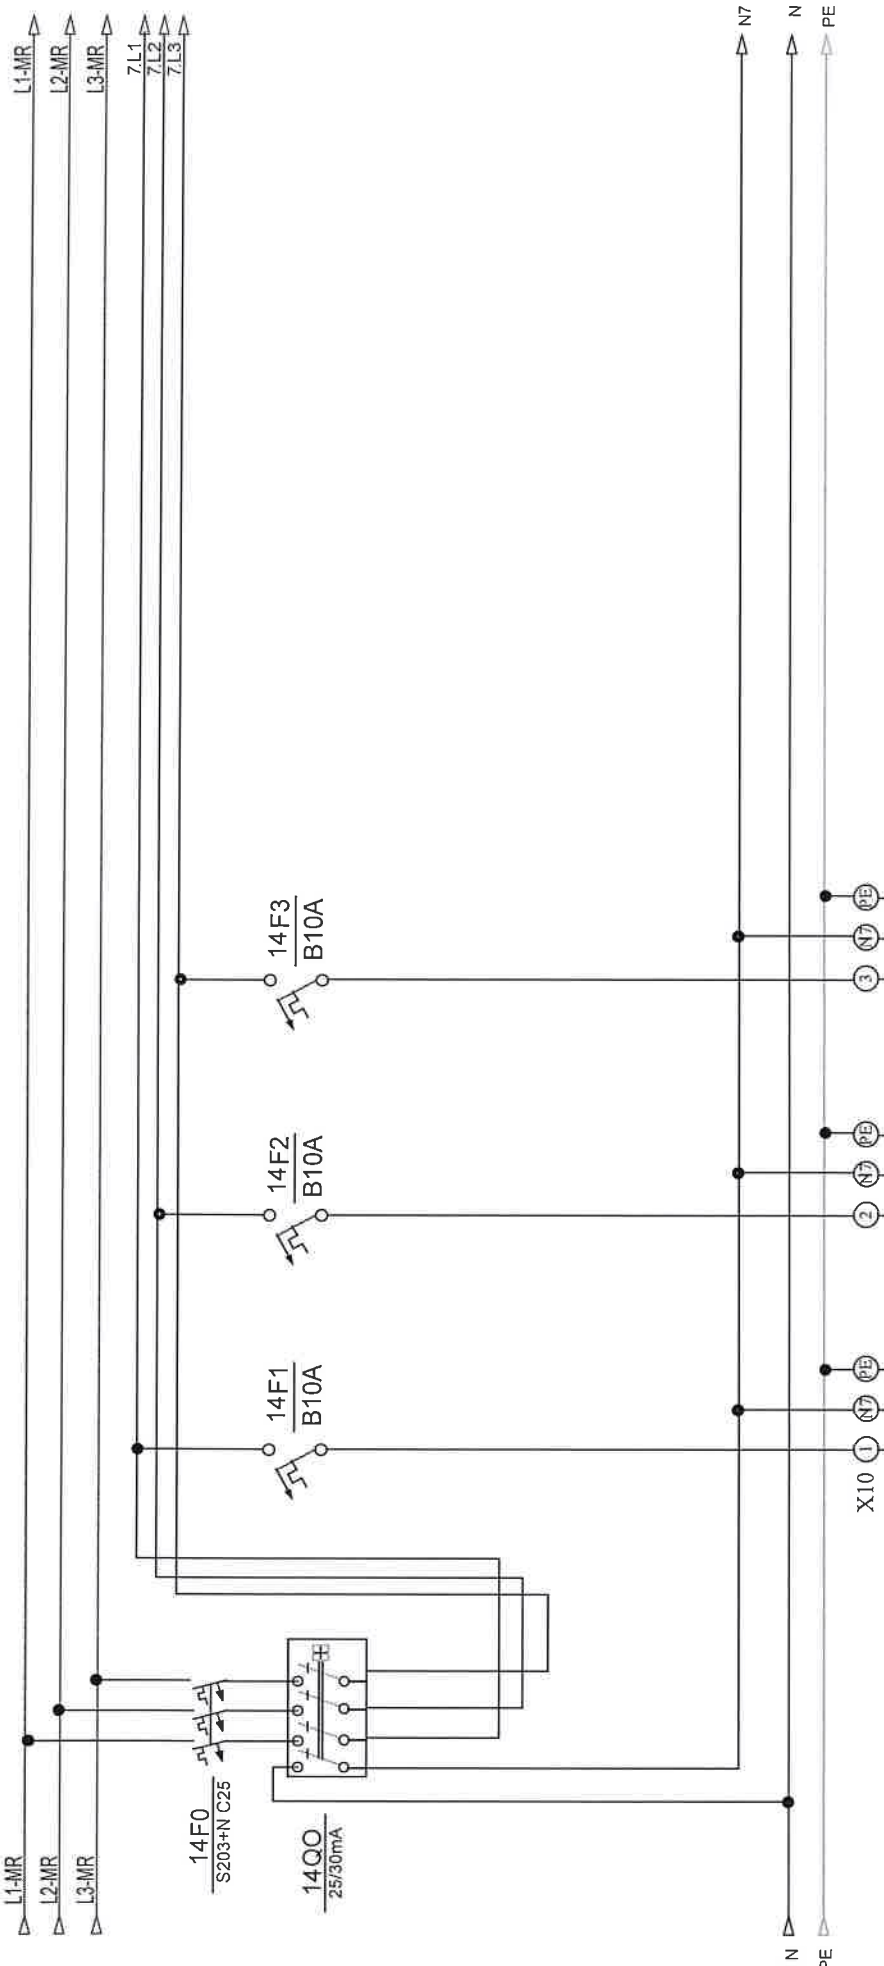

opis	rasvjeta ured	rezerva	rezerva
snaga			
dimenzija kabla	NYM 3x1,5 mm2		
oznaka strujnog kruga	4		
snaga			
etaža			


Investitor:	Fakultet strojarstva i brodogradnje, Ivana Lučića 5, 10000 Zagreb	Saradnik:	+RP-K1-FSB(M)	NABLA d.o.o.		ZOP:	3218-JUG-GP	Prilog
						Datum:	studen '18	
Građevina:	Fakultet strojarstva i brodogradnje, CUFELINA JUG	Funkcija:		Pisćine 10, Podstrana		Projekt:	Rev 5	List
						Projektant suradnik:		

Nabla d.o.o. garantira sve autorske prava korištenja ovog dokumenta. Investitor ima pravo isključiv samoz za navedenu građevinu u skladu s Ugovorom.

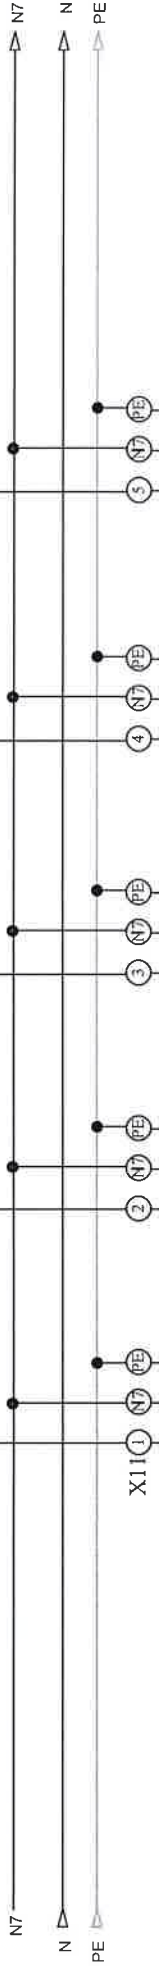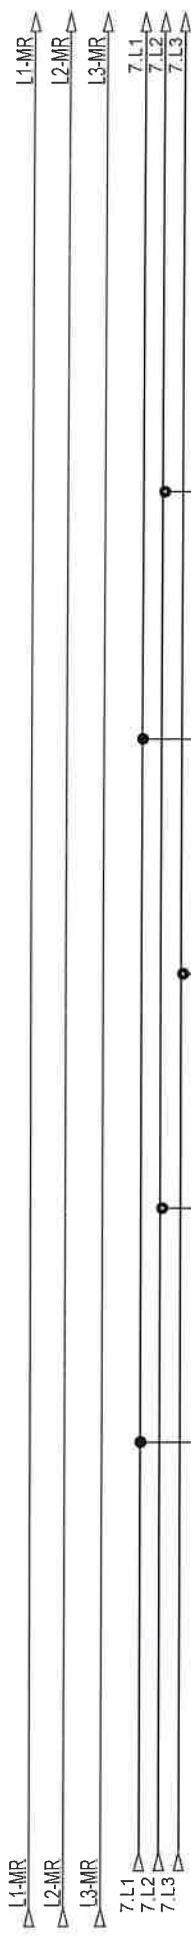

opis	šuko ured	šuko ured	šuko ured	rezerva
snaga				
dimenzija kabela	NYM 3x2,5 mm2	NYM 3x2,5 mm2	NYM 3x2,5 mm2	
oznaka strujnog kruga	43	44	45	
snaga				
etaža				

Investitor:	Fakultet strojarstva i brodogradnje, Ivana Lucića 5, 10000 Zagreb	Sadržaj:	+RP-K1-FSB(M)					Projektant: Željko Vrkijan, mag.ing.el.	ZOP:	32/18-JUG-GP	Prilog		
		Funkcija:							Datum:	studenj '18			
Gradivnik:	Fakultet strojarstva i brodogradnje, CJEI/IV JUG							Projektant suradnik:	Projekt	TD 22/18 E	Rev 5	Lst	15
NABLA d.o.o.													
Pisane 10, Podstrana													
Makro i detalji su odobreni prema konceptu i moraju biti u skladu s ovim dokumentom. Investitor ima pravo isti koristiti samo za navedenu građevinu u skladu s Ugovorom.													

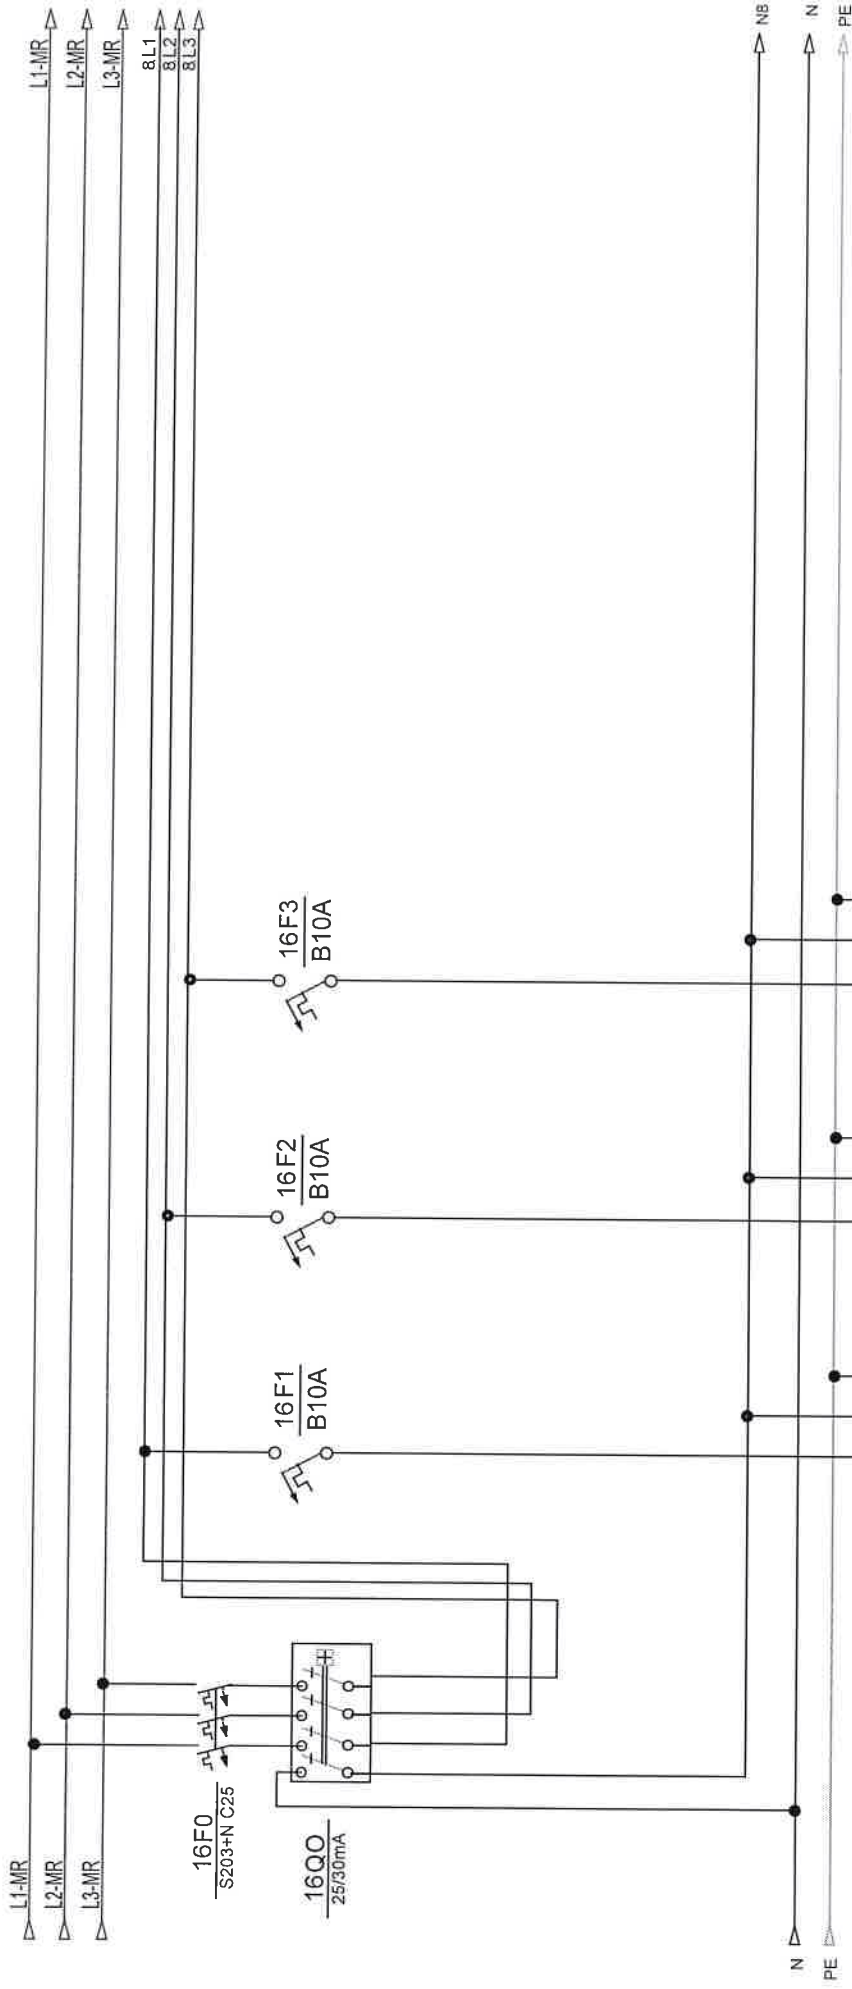


opis	rasvjeta ured	rezerva	rezerva
snaga			
dimenzija kabela	NYM 3x1,5 mm2		
oznaka strujnog kruga	5		
snaga			
etaža			

Investitor:	Fakultet strojarstva i brodogradnje, Ivana Lučića 5, 10000 Zagreb	Sadržaj:	+RP-K1-FSB(M)	Projektant: Zeljko Vrtljan, mag.ing.el.		ZOP:	32/18-JUG-GP	Prig.	
Gradivnik:	Fakultet strojarstva i brodogradnje, C.E.I.N.A JUG	Funkcija:		Projektant suradnik:		Datum:	studenj '18		
				Pisćine 10, Podstrana		Projekt:	TD 22/18 E	Rev 5	16
Nabla d.o.o. pridržava sva autorska prava korištenja i umnožavanja ovog dokumenta. Investitor ima pravo korištenja samo za navedenu gradevinu u skladu s Ugovorom.									






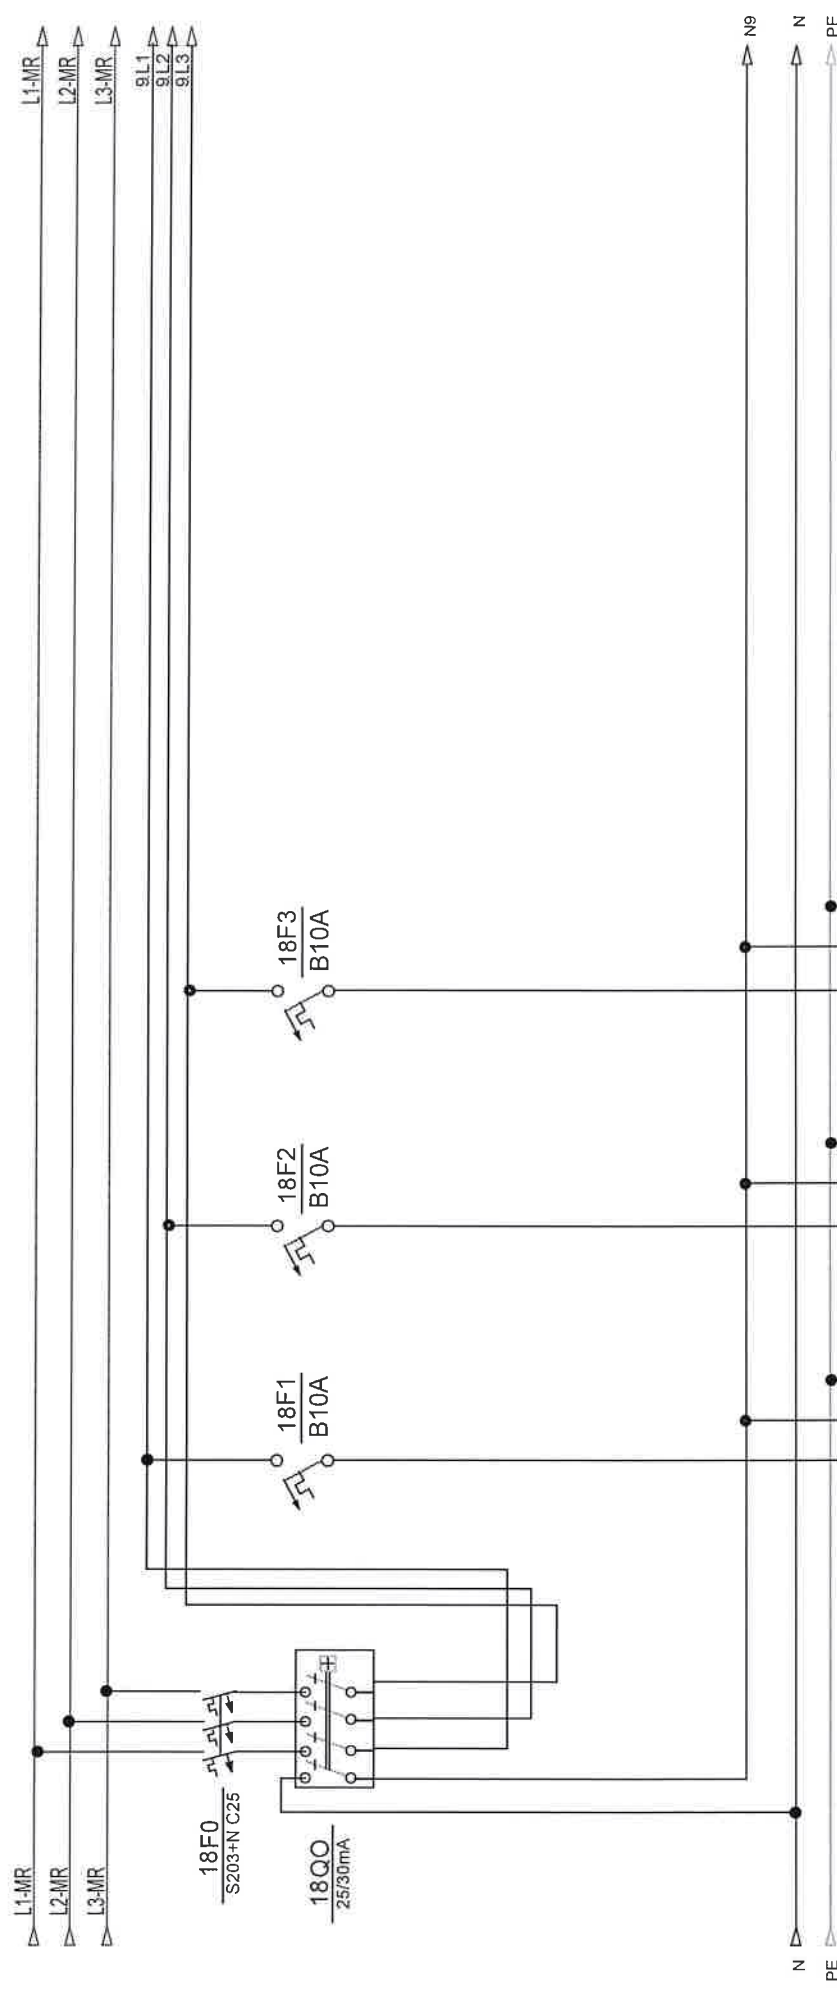

opis	rasvjeta kuhinja	rezerva	rezerva
snaga			
dimenzija kabla	NYM 3x1,5 mm2		
oznaka strujnog kruga	6		
snaga			
etaža			


Investitor:	Fakultet strojarstva i brodogradnje, Ivana Lučića 5, 10000 Zagreb	Sadržaj:	+RP-K1-FSB(M)	NABLA d.o.o.		ZOP:	3218-JUG-GP	Přeg:
						Datum:	studen '18	
Gradivina:	Fakultet strojarstva i brodogradnje, C.ELINA JUG	Funkcija:		Pisćine 10, Podstrana		Pocet:	Rev 5	List
						TD 2218 E		

Nabla d.o.o. pridržava sva autorska prava korištenja i umnožavanja ovog dokumenta. Investitor ima pravo dati korištenje i umnožavanje ovog dokumenta u skladu s Ugovorom.

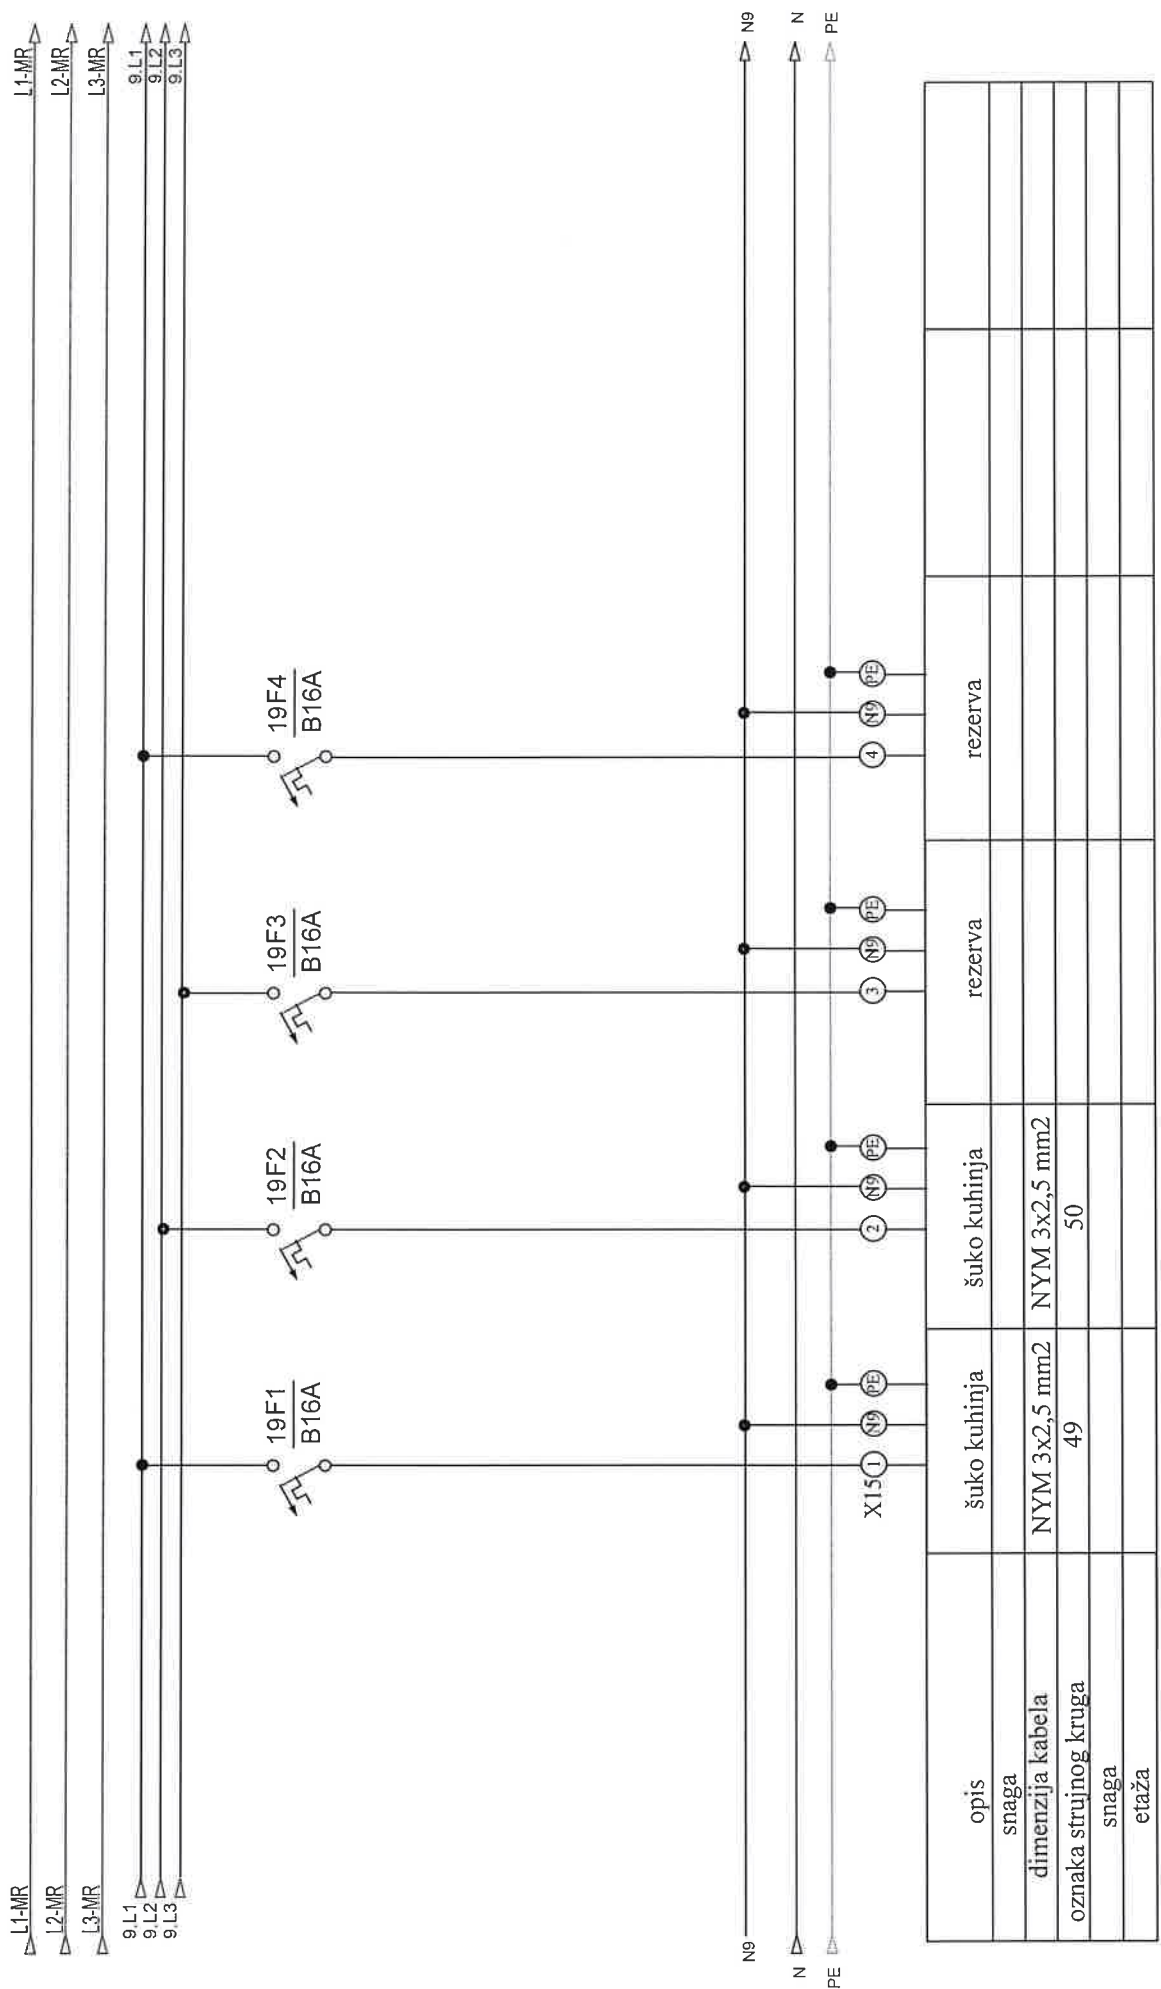


Investitor:	Fakultet strojarstva i brodogradnje, Ivana Lucića 5, 10000 Zagreb	Sadržaj:	+RP-K1-FSB(M)	Projektant:	ZOP:		Prilog
					32/18-JUG-GP		
Gradivina:	Fakultet strojarstva i brodogradnje, CjELINA JUG	Funkcija:		Projekat:		Lst	
				TD 22/18 E			
			Rev 5		19		

Nabla d.o.o. priznava sva autorska prava korišćenje i umnožavanje ovog dokumenta. Investitor ima pravo isti koristiti samo za navedenu građevinu u skladu s Ugovorom.

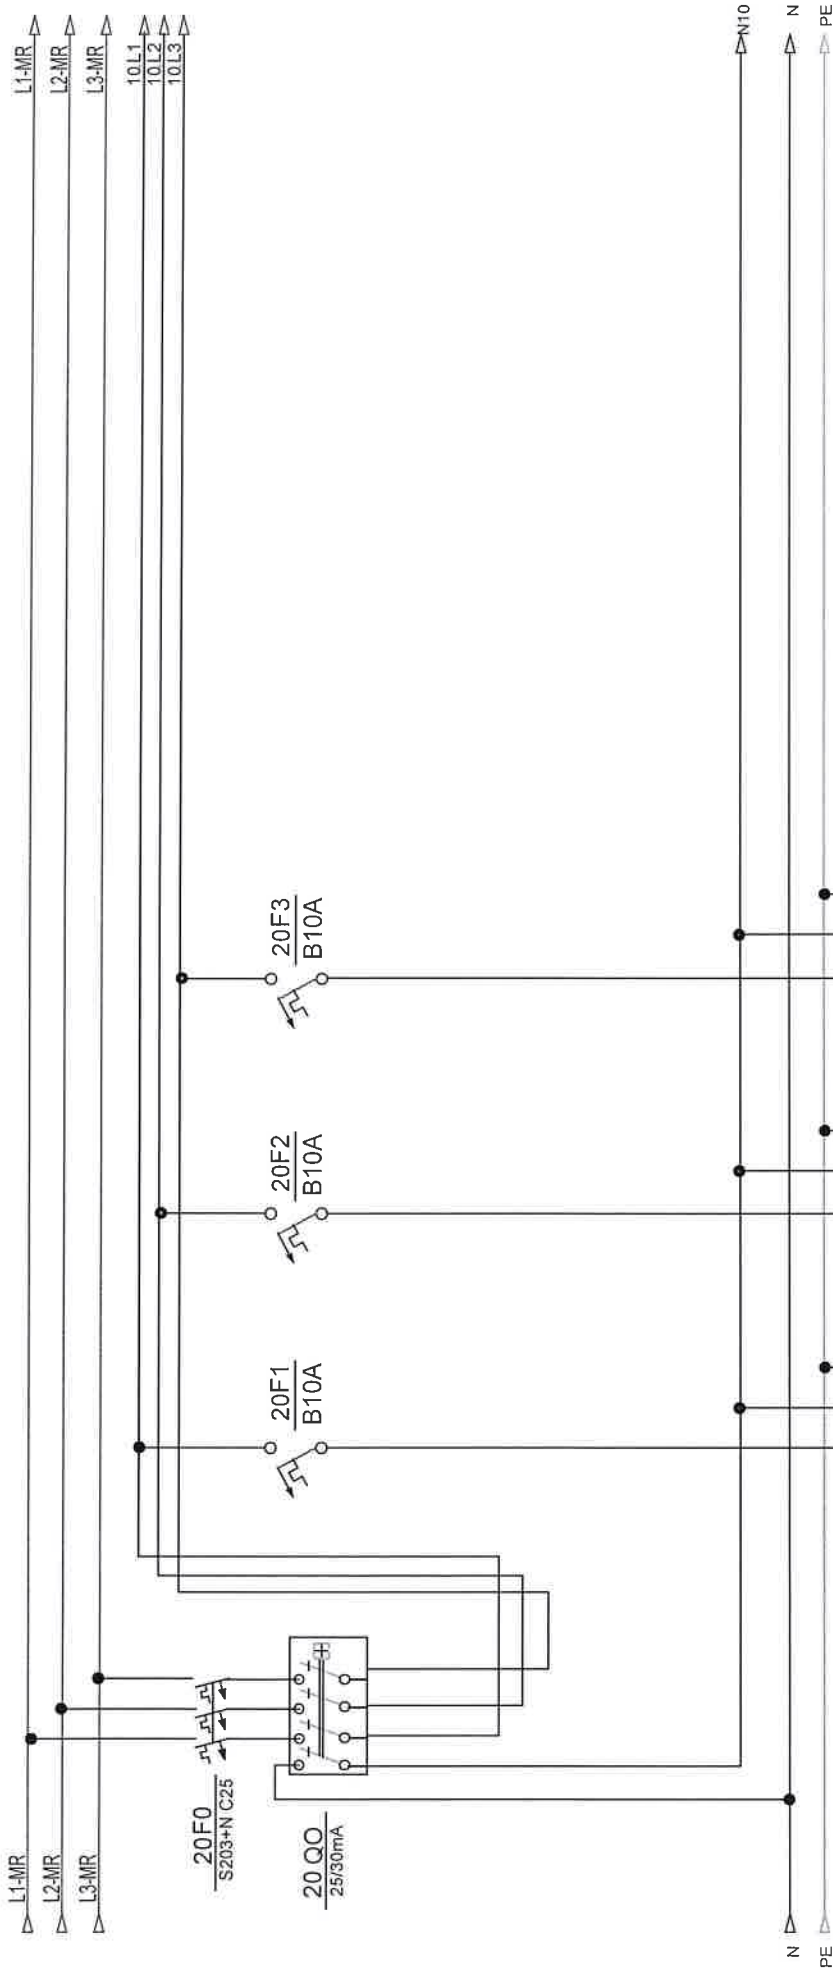


opis	rasvjeta ured	rezerva	rezerva	rezerva
snaga				
dimenzija kabela	NYM 3x1,5 mm2			
oznaka strujnog kruga	7			
snaga				
etaža				

Investitor: Fakultet strojarstva i brodogradnje, Ivana Lučića 5, 10000 Zagreb	Sadržaj: <b>+RP-K1-FSB(M)</b>	NABLA d.o.o.		ZOP: 32/18-JUG-GP	Prig:
				Datum: studenj '18	
Građevinar: Fakultet strojarstva i brodogradnje, C.ELINA JUG	Funkcija:	Pisćine 10, Podstrana		Projekt: TD 22/18 E	Lst: 20
				Projekant suradnik	

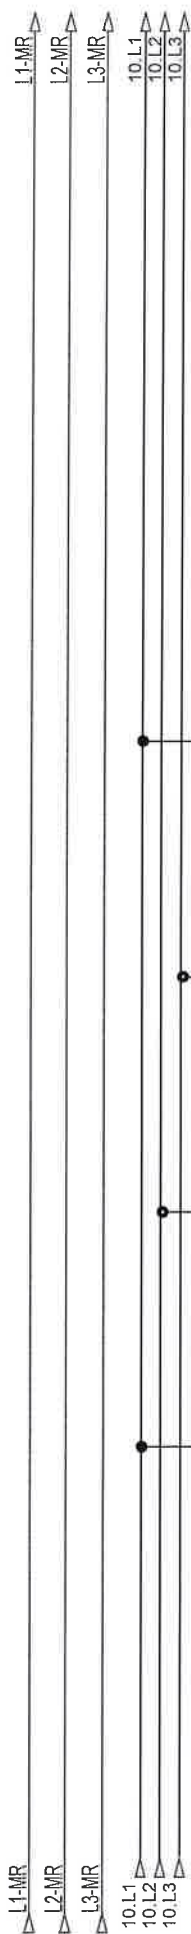

opis	šuko ured	šuko ured	rezerva	rezerva
snaga				
dimenzija kabla	NYM 3x2,5 mm2	NYM 3x2,5 mm2		
oznaka strujnog kruga	51	52		
snaga				
etaža				


investitor: Fakultet strojarstva i brodogradnje, Ivana Lučića 5, 10000 Zagreb	Sadržaj: <i>+RP-K1-FSB(M)</i>	NABLA d.o.o.		Projektant: Željko Vrhijan, mag.ing.el.	ZOP: 3218-JUG-GP	Prilog: studenj '18
					Datum	
Gradjevina: Fakultet strojarstva i brodogradnje, C.E.I.N.A. JUG	Funkcija:	Pišćine 10, Podstrana		Projektant suradnik:	Projekt: TD 2218 E	Rev 5
						Lst: 21

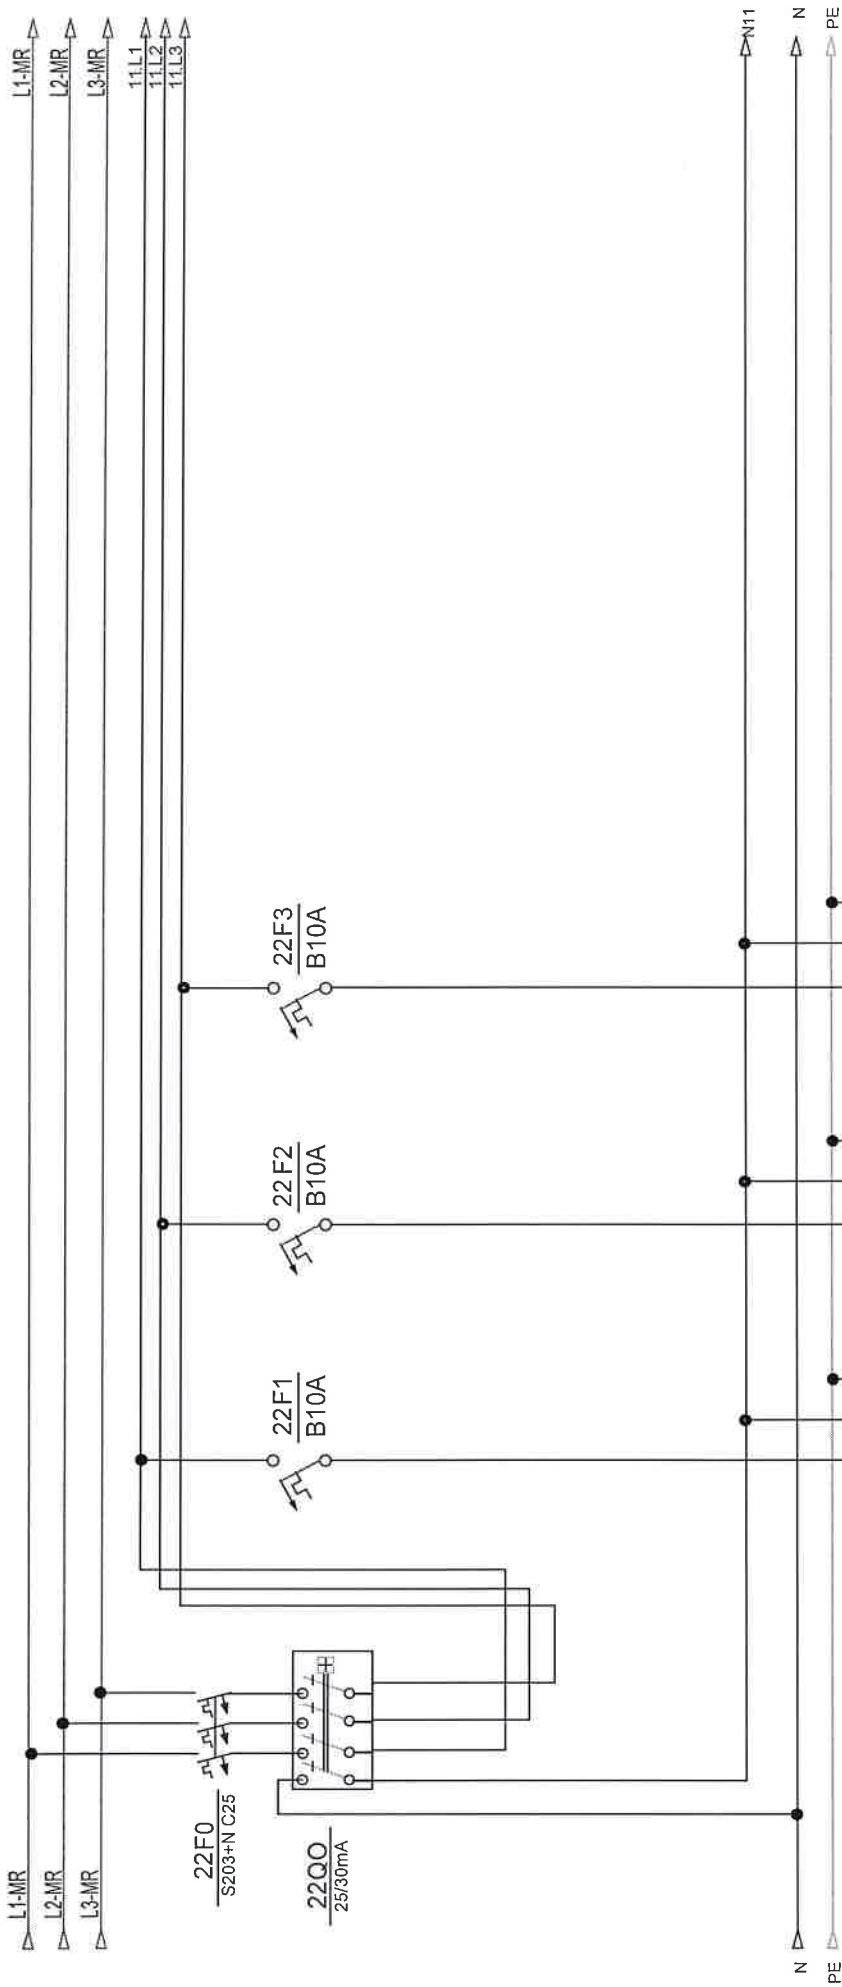

opis	rasvjeta VND	rezerva	rezerva
snaga			
dimenzija kabela	NYM 3x1,5 mm2		
oznaka strujnog kruga	8		
snaga			
etaža			

Investitor:	Fakultet strojarstva i brodogradnje, Ivana Lučića 5, 10000 Zagreb	Sadržaj:	+RP-K1-FSB(M)	NABLA d.o.o.	Projektant : Željko Vikićan, mag.ing.el.	ZOP:	32/18-JUG-GP	Prilog:
						Datum:	studenti '18	
Gradivnik:	Fakultet strojarstva i brodogradnje, CJEJLINA JUG	Funkcija:		Plošćine 10, Podstrana	Projektant suradnik	Projekt:	Rev 5	Lst
						TD 22/18 E	22	

Nabla d.o.o. pruzava se autoriza prava konfigiraj umocavaj ovog dokumenta. Investitor ima pravo sli kvestiti samo za navedenu gradivinu u skladu s Ugovorom.


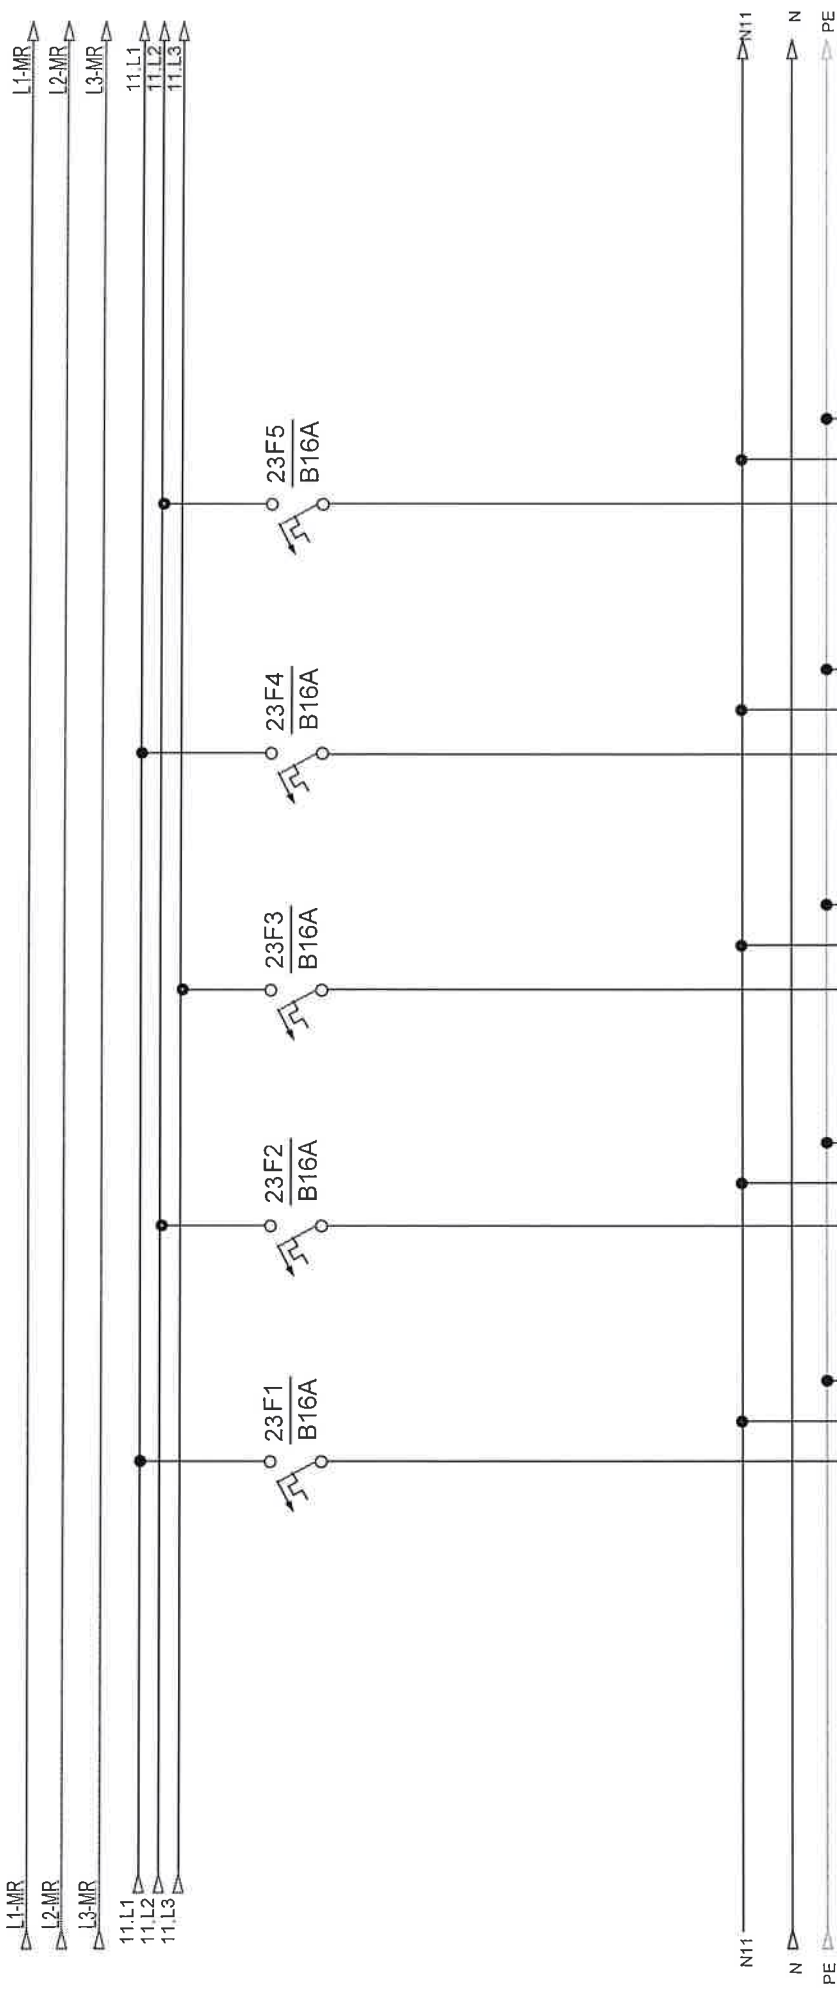


opis	šuko VND	šuko VND	šuko VND	šuko VND	šuko VND
snaga					
dimenzija kabla	NYM 3x2,5 mm2	NYM 3x2,5 mm2	NYM 3x2,5 mm2	NYM 3x2,5 mm2	NYM 3x2,5 mm2
oznaka strujnog kruga	53	54	55	56	57
snaga					
etaža					

Investitor: Fakultet strojarstva i brodogradnje, Ivana Lučića 5, 10000 Zagreb	Sadržaj: <b>+RP-K1-FSB(M)</b>	Projektant: Željko Vrhiljan, mag.ing.el. Projektant suradnik:	ZOP: 32/18-JUG-GP	Prig.
			Dezajn: studenji '18	
Gradivnik: Fakultet strojarstva i brodogradnje, GJELINA JUG			Projekat: TD 22/18 E	Rev 5
				Lišt 23


Nabla d.o.o. pridržava sva autorska prava korištenja ovog dokumenta. Inveštor ima pravo isti koristiti samo za navedenu građevinu u skladu s Ugovorom.



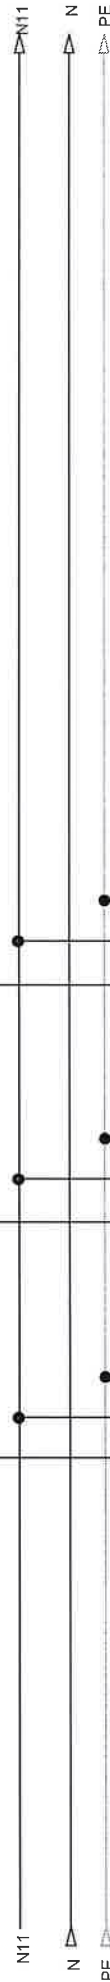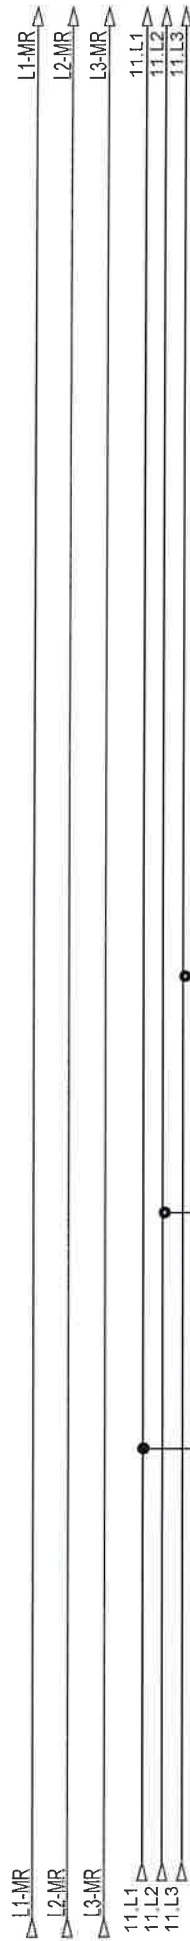

opis	šuko VND	rezerva	rezerva
snaga			
dimenzija kabla	NYM 3x2,5 mm2		
oznaka strujnog kruga	58		
snaga			
etaža			


Investitor:	Fakultet strojarstva i brodogradnje, Ivana Lučića 5, 10000 Zagreb	Sadržaj:	+RP-K1-FSB(M)	NABLA d.o.o.	Projekant:	Željko Vrkljan, mag.ing.el.	ZOP:	32/18-JUG-GP	Prilog:
Gradivina:	Fakultet strojarstva i brodogradnje, CJEI INA JUG	Funkcija:		Pišćine 10, Podstrana	Projekant suradnik	Rev 5	Datum:	30. studenja '18	Lst:

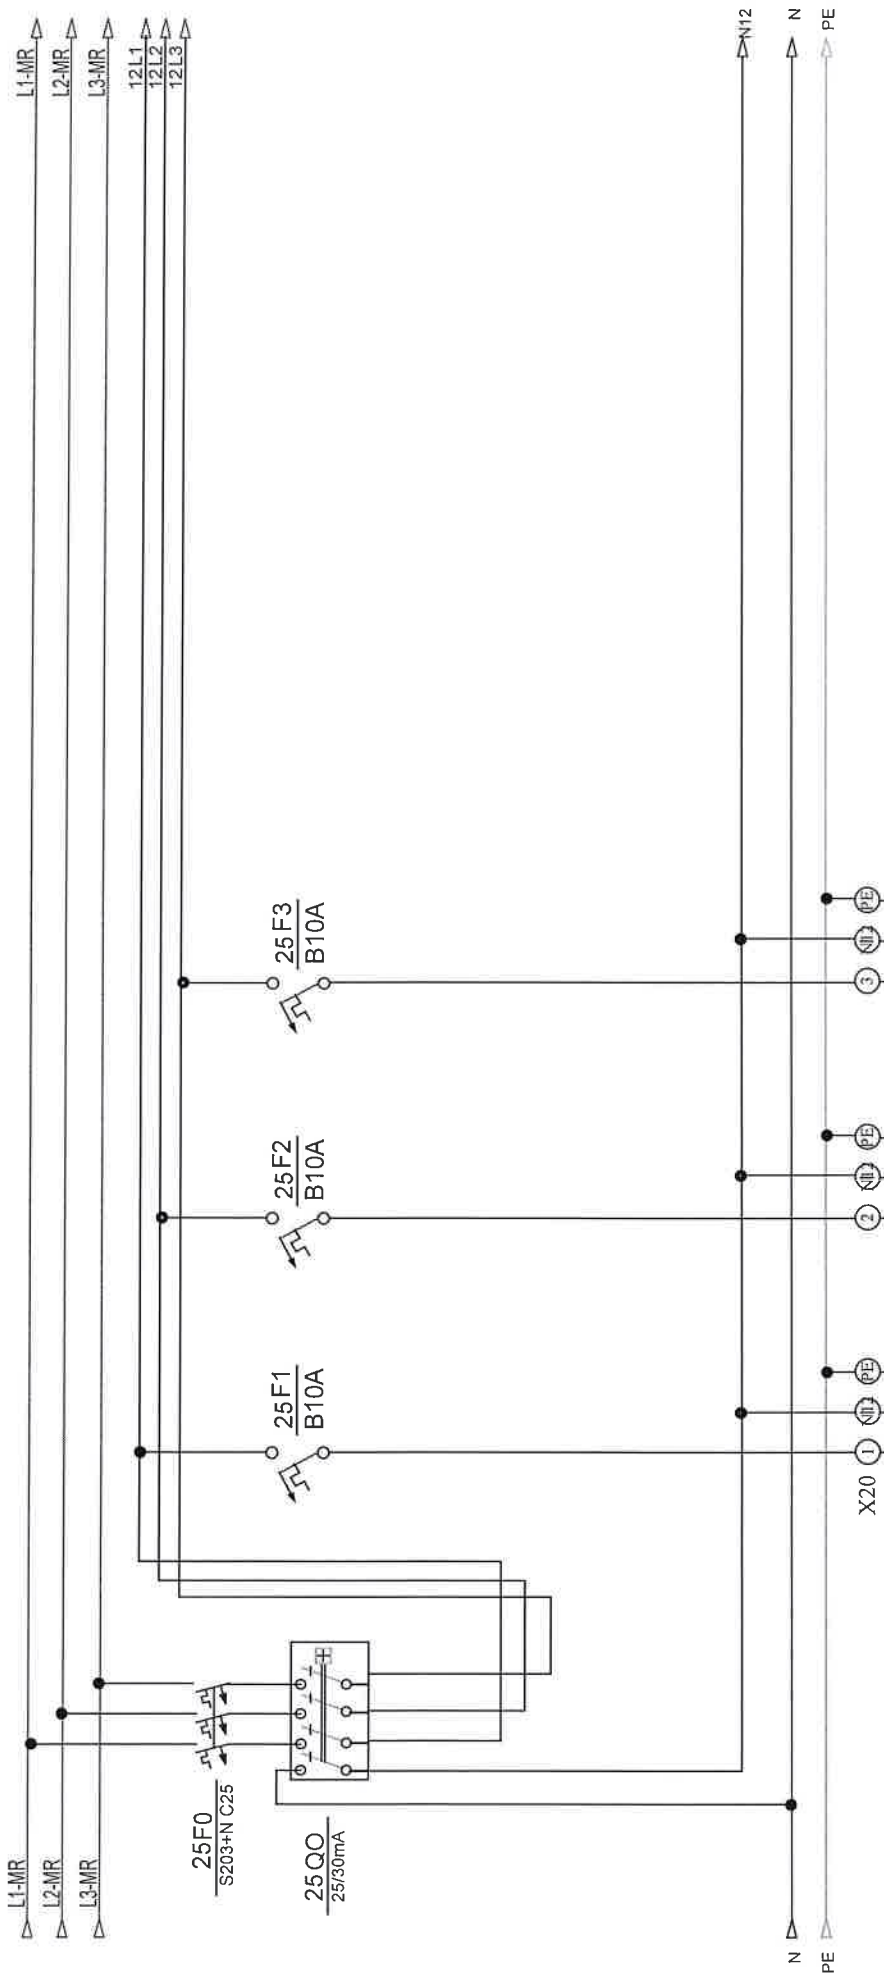

opis	rasvjeta VND	rezerva	rezerva
snaga			
dimenzija kabela	NYM 3x1,5 mm2		
oznaka struinog kruga	9		
snaga			
etaža			

Investitor:	Fakultet strojarstva i brodogradnje, Ivana Lucića 5, 10000 Zagreb	Sadržaj:	+RP-K1-FSB(M)	NABLA d.o.o.		ZOP:	32/18-JUG-GP	Prilog
						Datum:	studen 18	
Gradivnik:	Fakultet strojarstva i brodogradnje, CJEIINA JUG	Funkcija:		Pisćine 10, Podstrana		Projekt:	Rev 5	Lst:
						TD 22/18 E		

Naba d.o.o. pruža sva autorska prava koncipiranja ovog dokumenta. Investitor ima pravo isiti koristiti samo za navedenu gradevinu u stedi s Ugovorom.

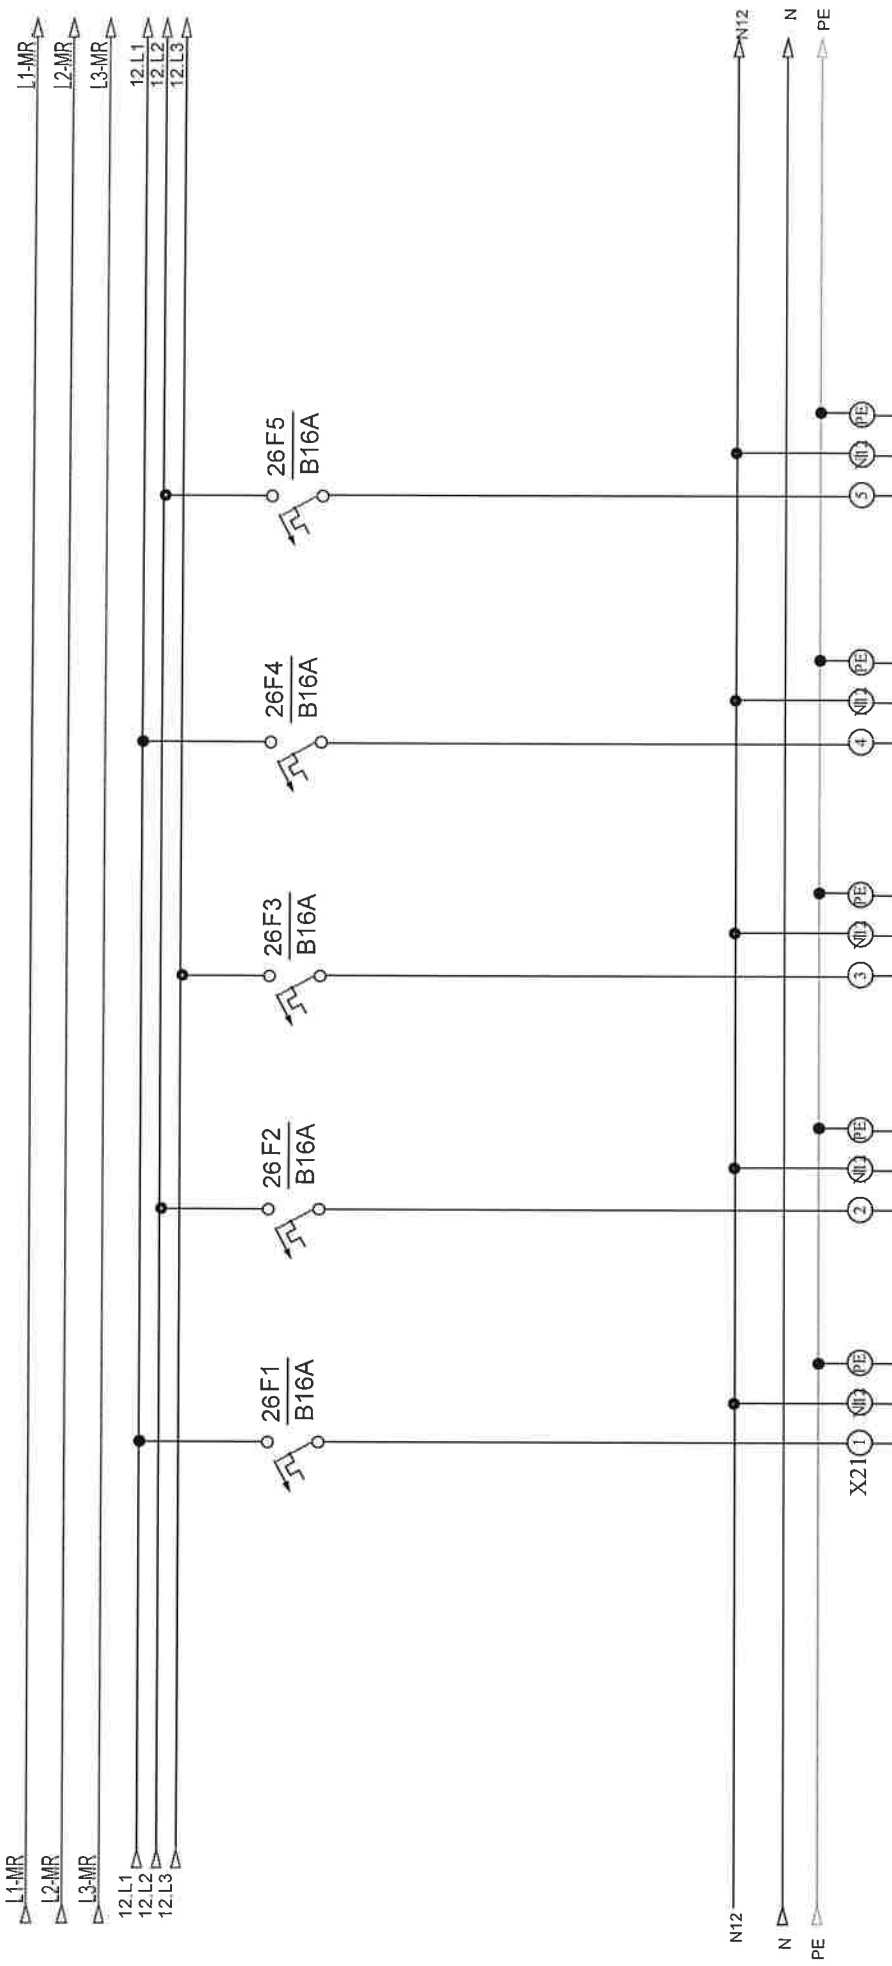


opis snaga	šuko VND	šuko VND	šuko VND	šuko VND
dimenzija kabela	NYM 3x2,5 mm2	NYM 3x2,5 mm2	NYM 3x2,5 mm2	NYM 3x2,5 mm2
oznaka strujnog kruga	59	60	61	62
snaga				
etaža				

Investitor:	Fakultet strojarstva i brodogradnje, Ivana Lučića 5, 10000 Zagreb	Sadržaj:	+RP-K1-FSB(M)	Projekant:	ZDP:	32/18-JUG-GP	Prig:
Gadevina:	Fakultet strojarstva i brodogradnje, CJEJLINA JUG	Funkcija:	Pisćine 10, Podstrana	Projekant:	TD 22/18 E	Rev 5	List:

Nabla d.o.o. preduzima sve autorske prava korišćenja i umnožavanja ovog dokumenta. Investitor ima pravo da izvesti samo za revidirani gradivni u skladu s Upravom.





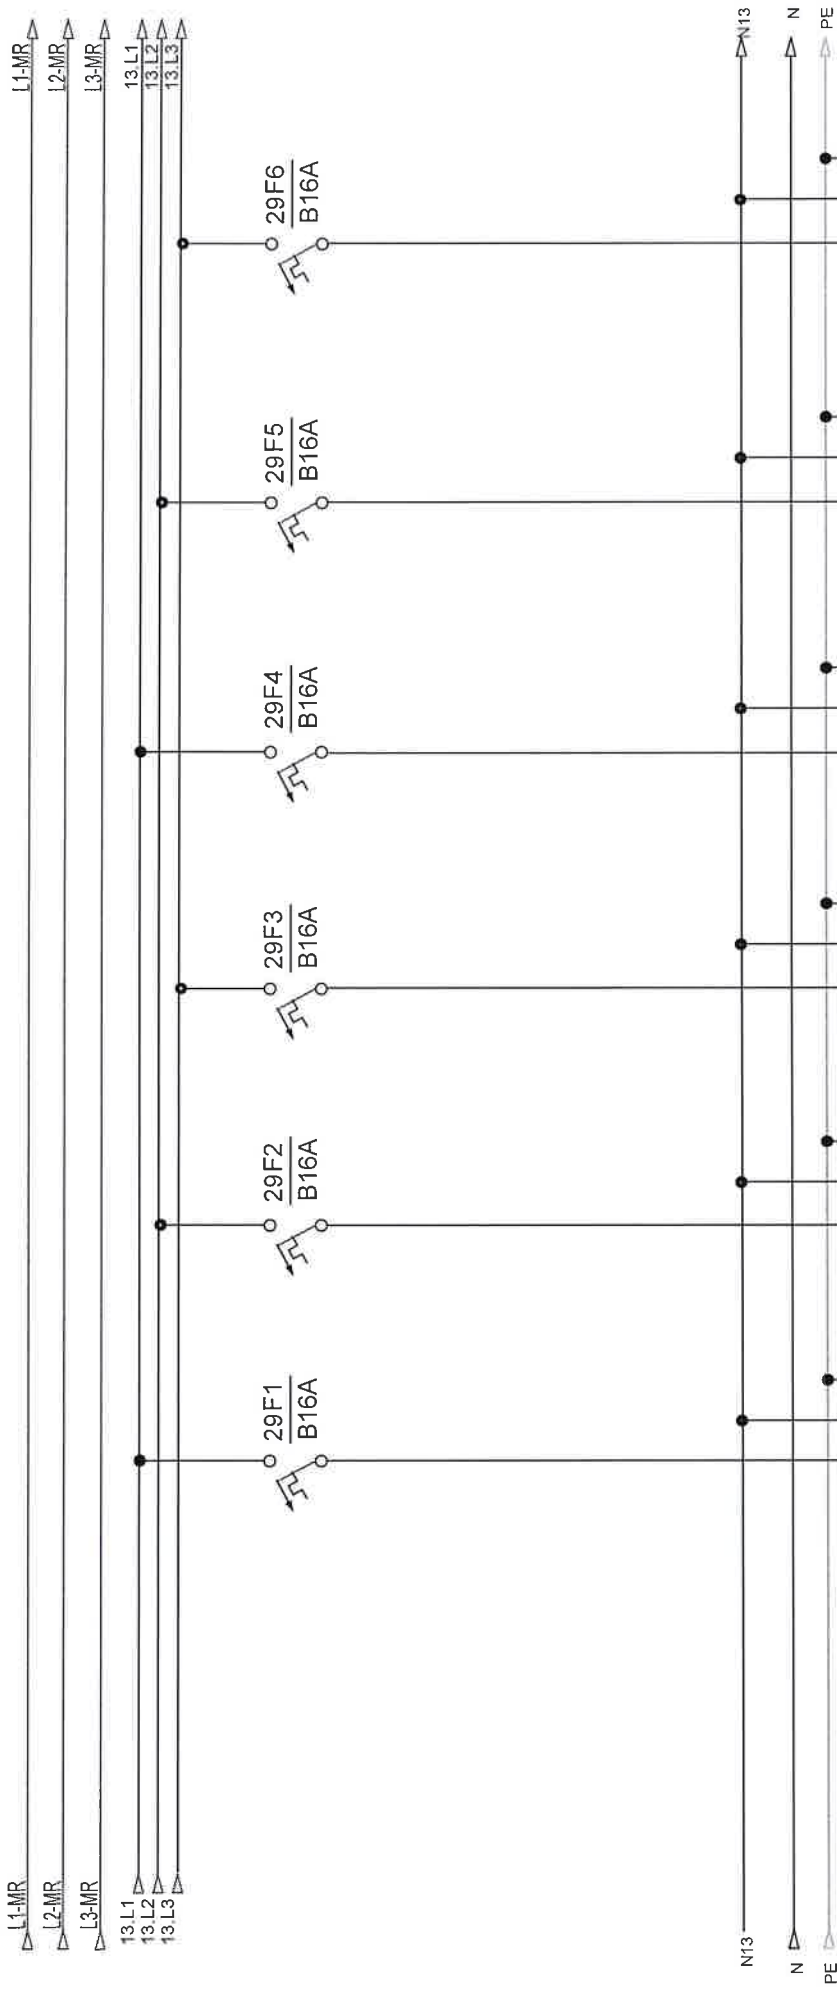


opis	šuko ured	šuko ured	šuko ured	šuko ured	rezerva	rezerva
snaga						
dimenzija kabla	NYM 3x2,5 mm2	NYM 3x2,5 mm2	NYM 3x2,5 mm2	NYM 3x2,5 mm2		
oznaka strujnog kruga	66	67	68	69		
snaga						
etaža						

Investitor: <b>Fakultet strojarstva i brodogradnje, Ivana Lučića 5, 10000 Zagreb</b>	Sadržaj: <b>+RP-K1-FSB(M)</b>	Projektant: <b>Željko Vrkijan, mag.ing.el.</b>		ZOP: <b>32/18-JUG-GP</b>	Prilog
				Datum: <b>student '18</b>	
Graditelj: <b>Fakultet strojarstva i brodogradnje, CjELINA JUG</b>	Funkcija:	Pisćine 10, Podstrana		Projekt: <b>TD 22/18 E</b>	List: <b>29</b>
				Rev: <b>5</b>	


Nabio d.o.o. pridržava sva autorska prava. Izdavanje ovog dokumenta. Investitor ima pravo sili tiskati samo za navedenu građevinu u skladu s Ugovorom.





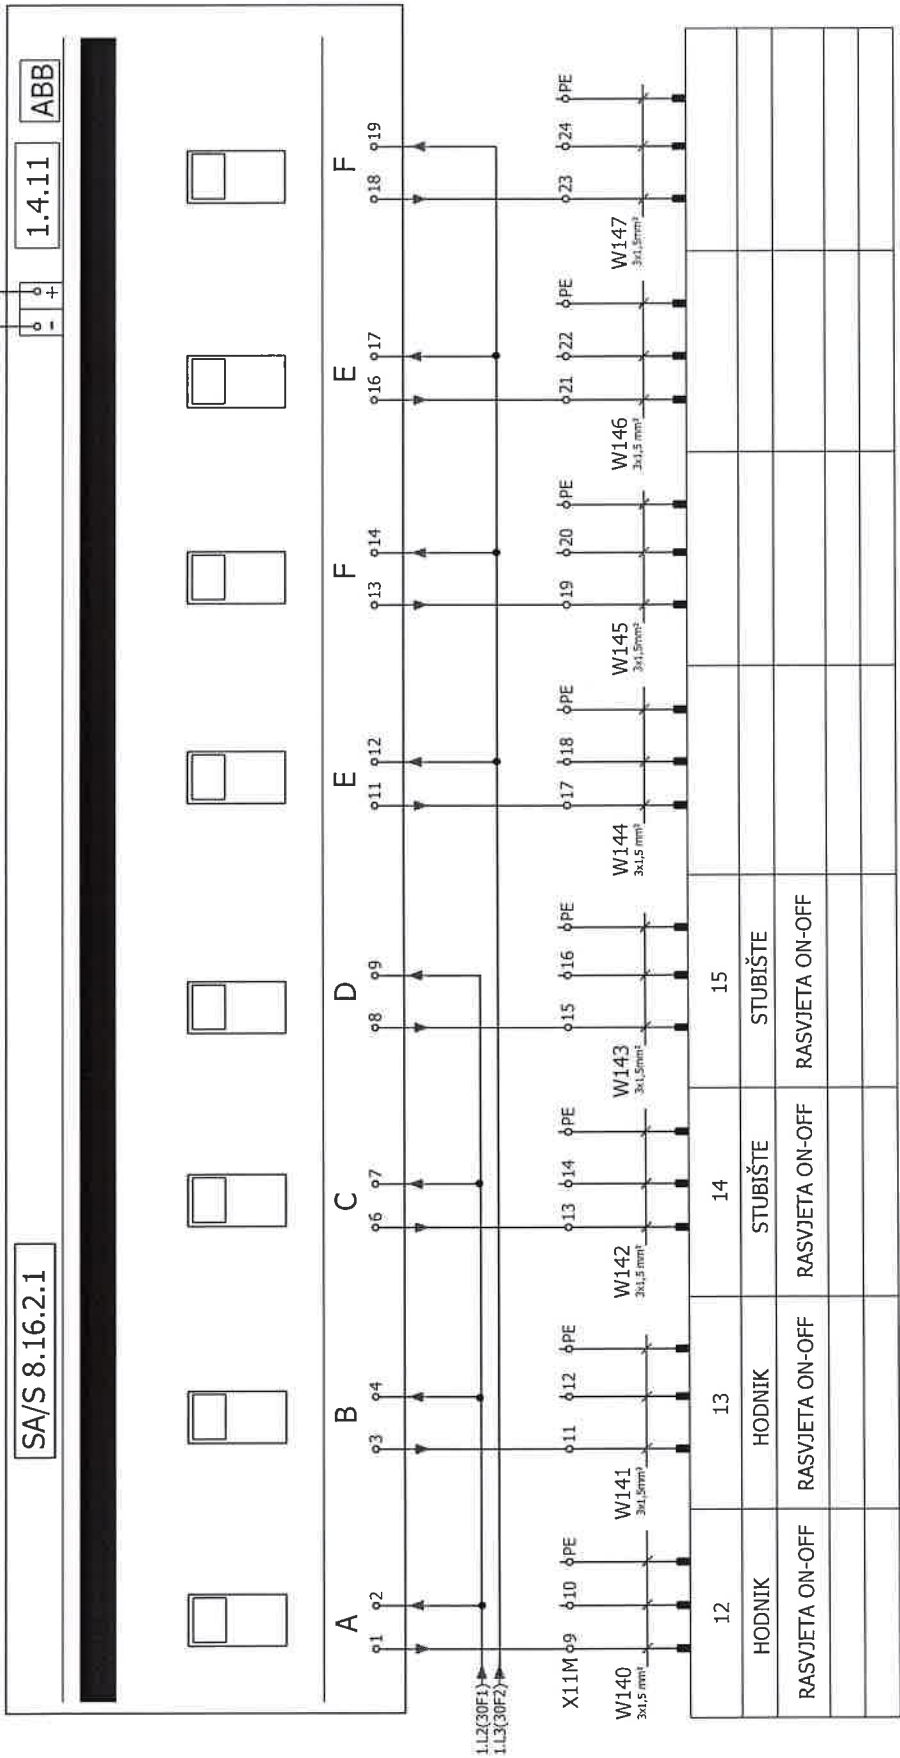



Investitor:	Fakultet strojarstva i brodogradnje, Ivana Lučića 5, 10000 Zagreb	Sadržaj:	+RP-K1-FSB(M)	NABLA d.o.o.	Projektant Željko Vrkljan, mag.ing.el.	ZOP:	32/18-JUG-OP	Prilog:
						Datum:	studenti '18	
Gradivnik:	Fakultet strojarstva i brodogradnje, GJELINA JUG	Funkcija:		Pišćine 10, Podstrana	Projektant suradnik:	Projekt:	Rev 5	Lst:
						TD 22/18 E		

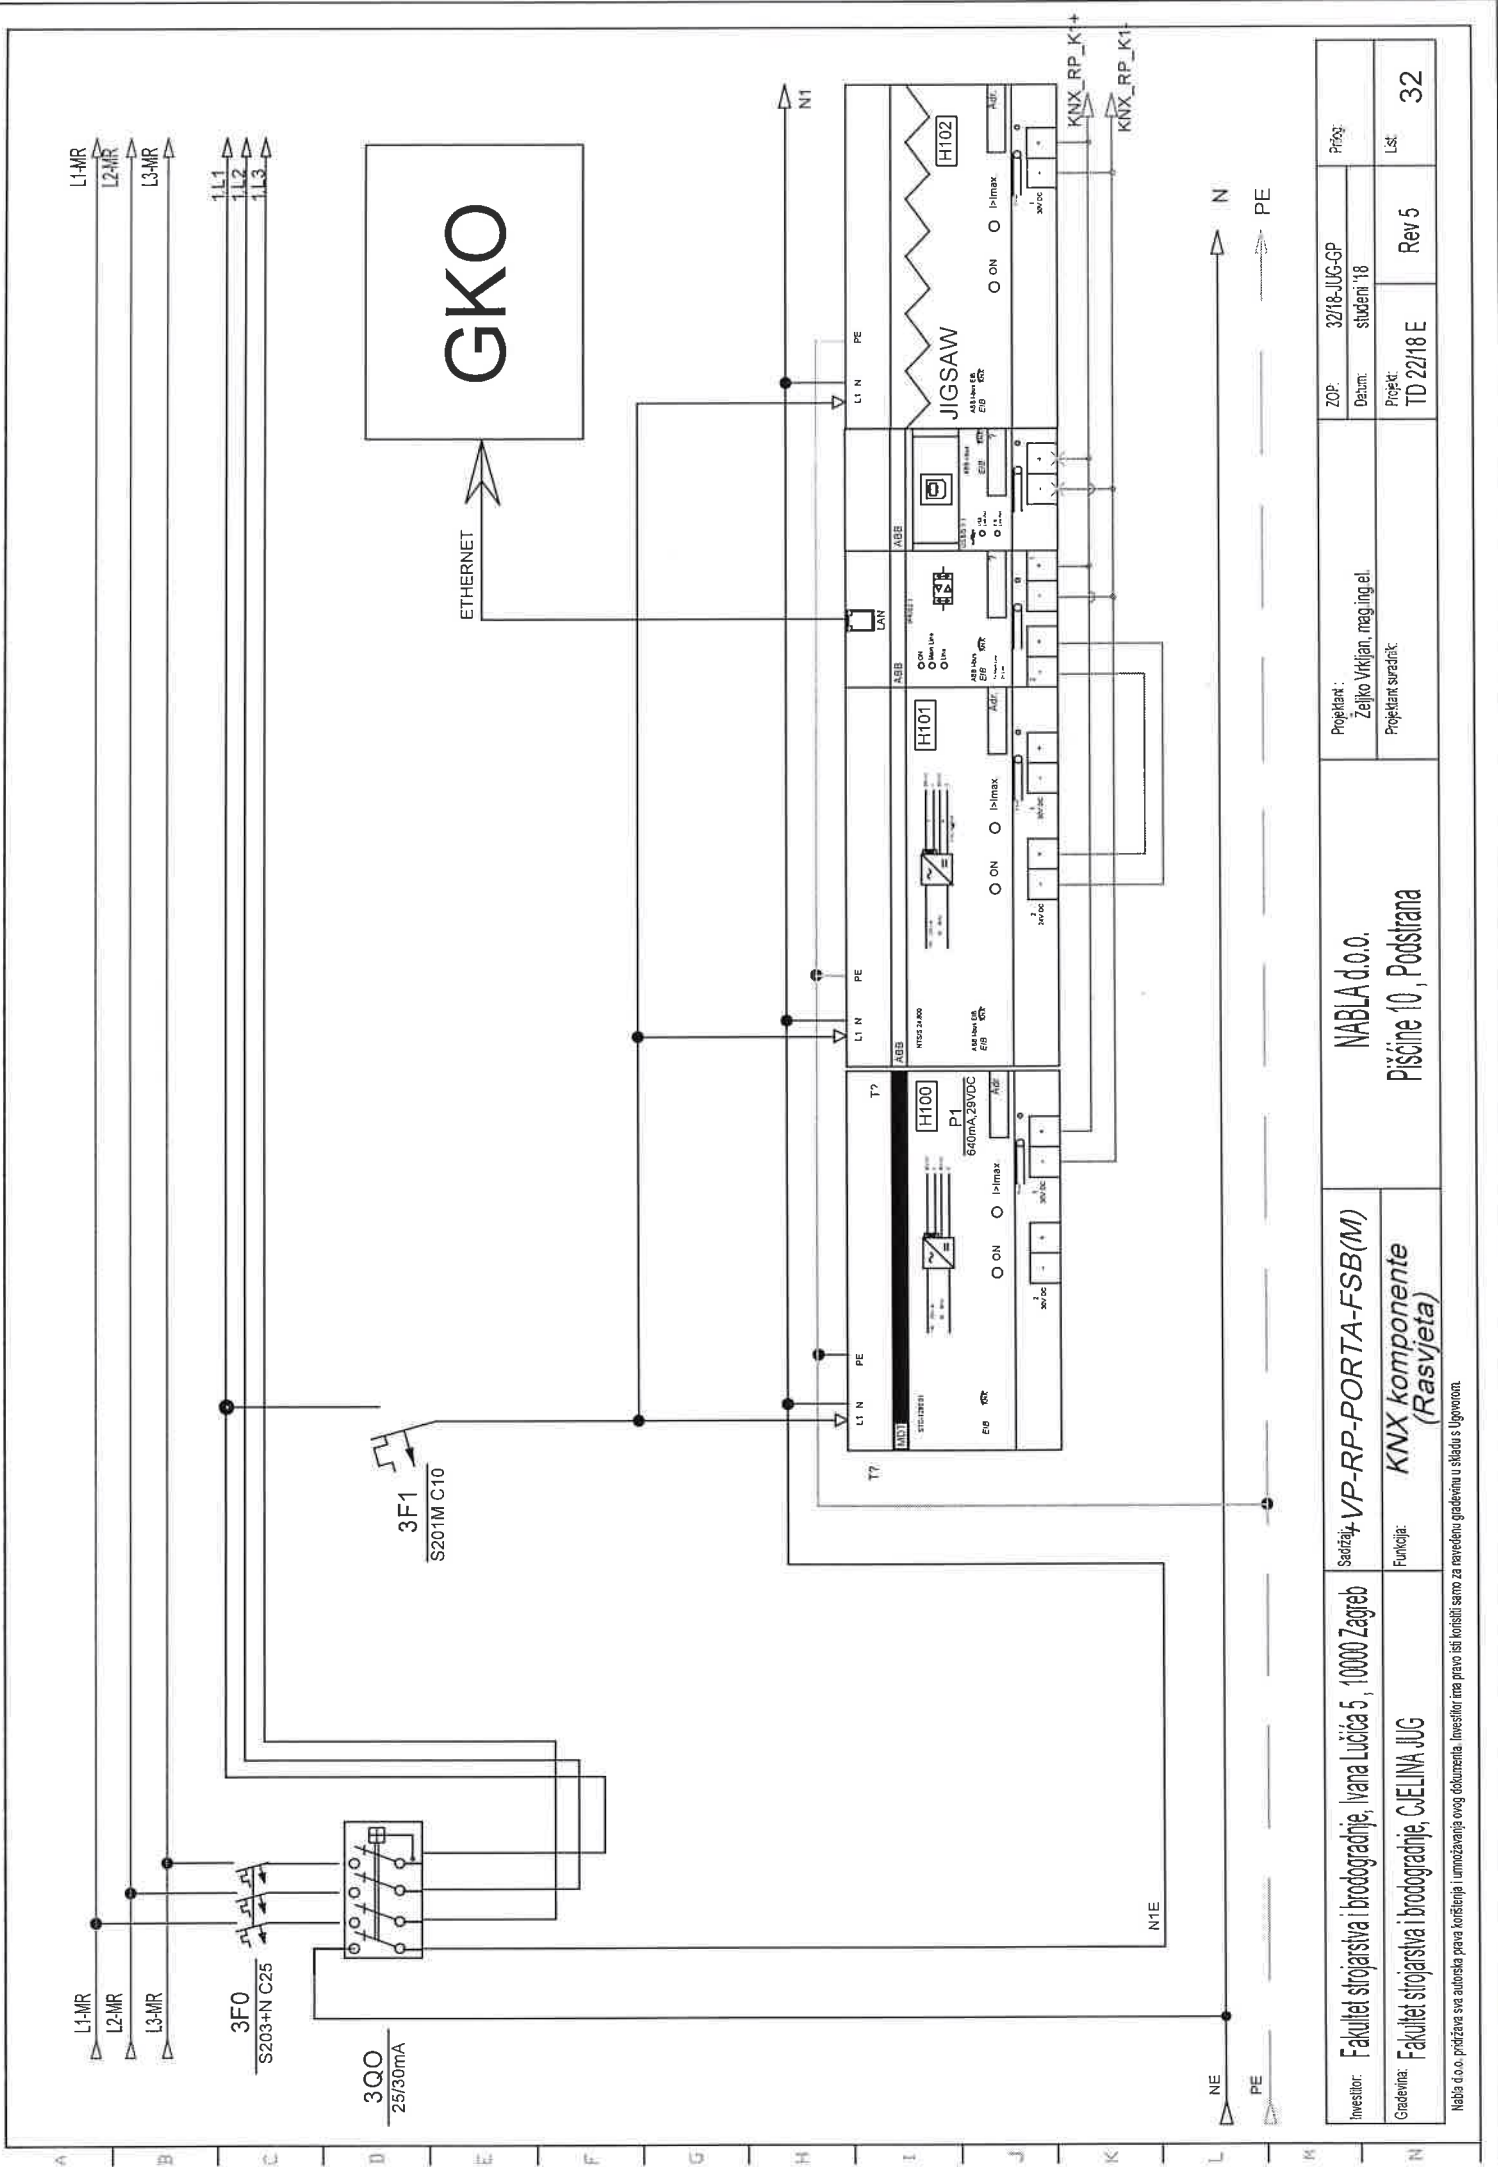

Investitor:	Fakultet strojarstva i brodogradnje, Ivana Lučića 5, 10000 Zagreb	Sadržaj: VP-RP-PORTA-FSB(M)	NABLA d.o.o.	Projektant :		ZOP:	32/18-JUG-GP	Prilog:
				Željko Vrkjan, mag.ing.el.		Datum:	studenj '18	
Građevina:	Fakultet strojarstva i brodogradnje, GJELINA JUG	Funkcija: KNX komponente (Rasvjeta)	Pisćine 10, Podstrana	Projektant suradnik:		Projekt:		List:
						TD 22/18 E		
							Rev 5	32


Nabla d.o.o. pridržava sva autorska prava korištenja i umnožavanja ovog dokumenta. Investitor ima pravo isti koristiti samo za navedenu građevinu u skladu s Ugovorom.

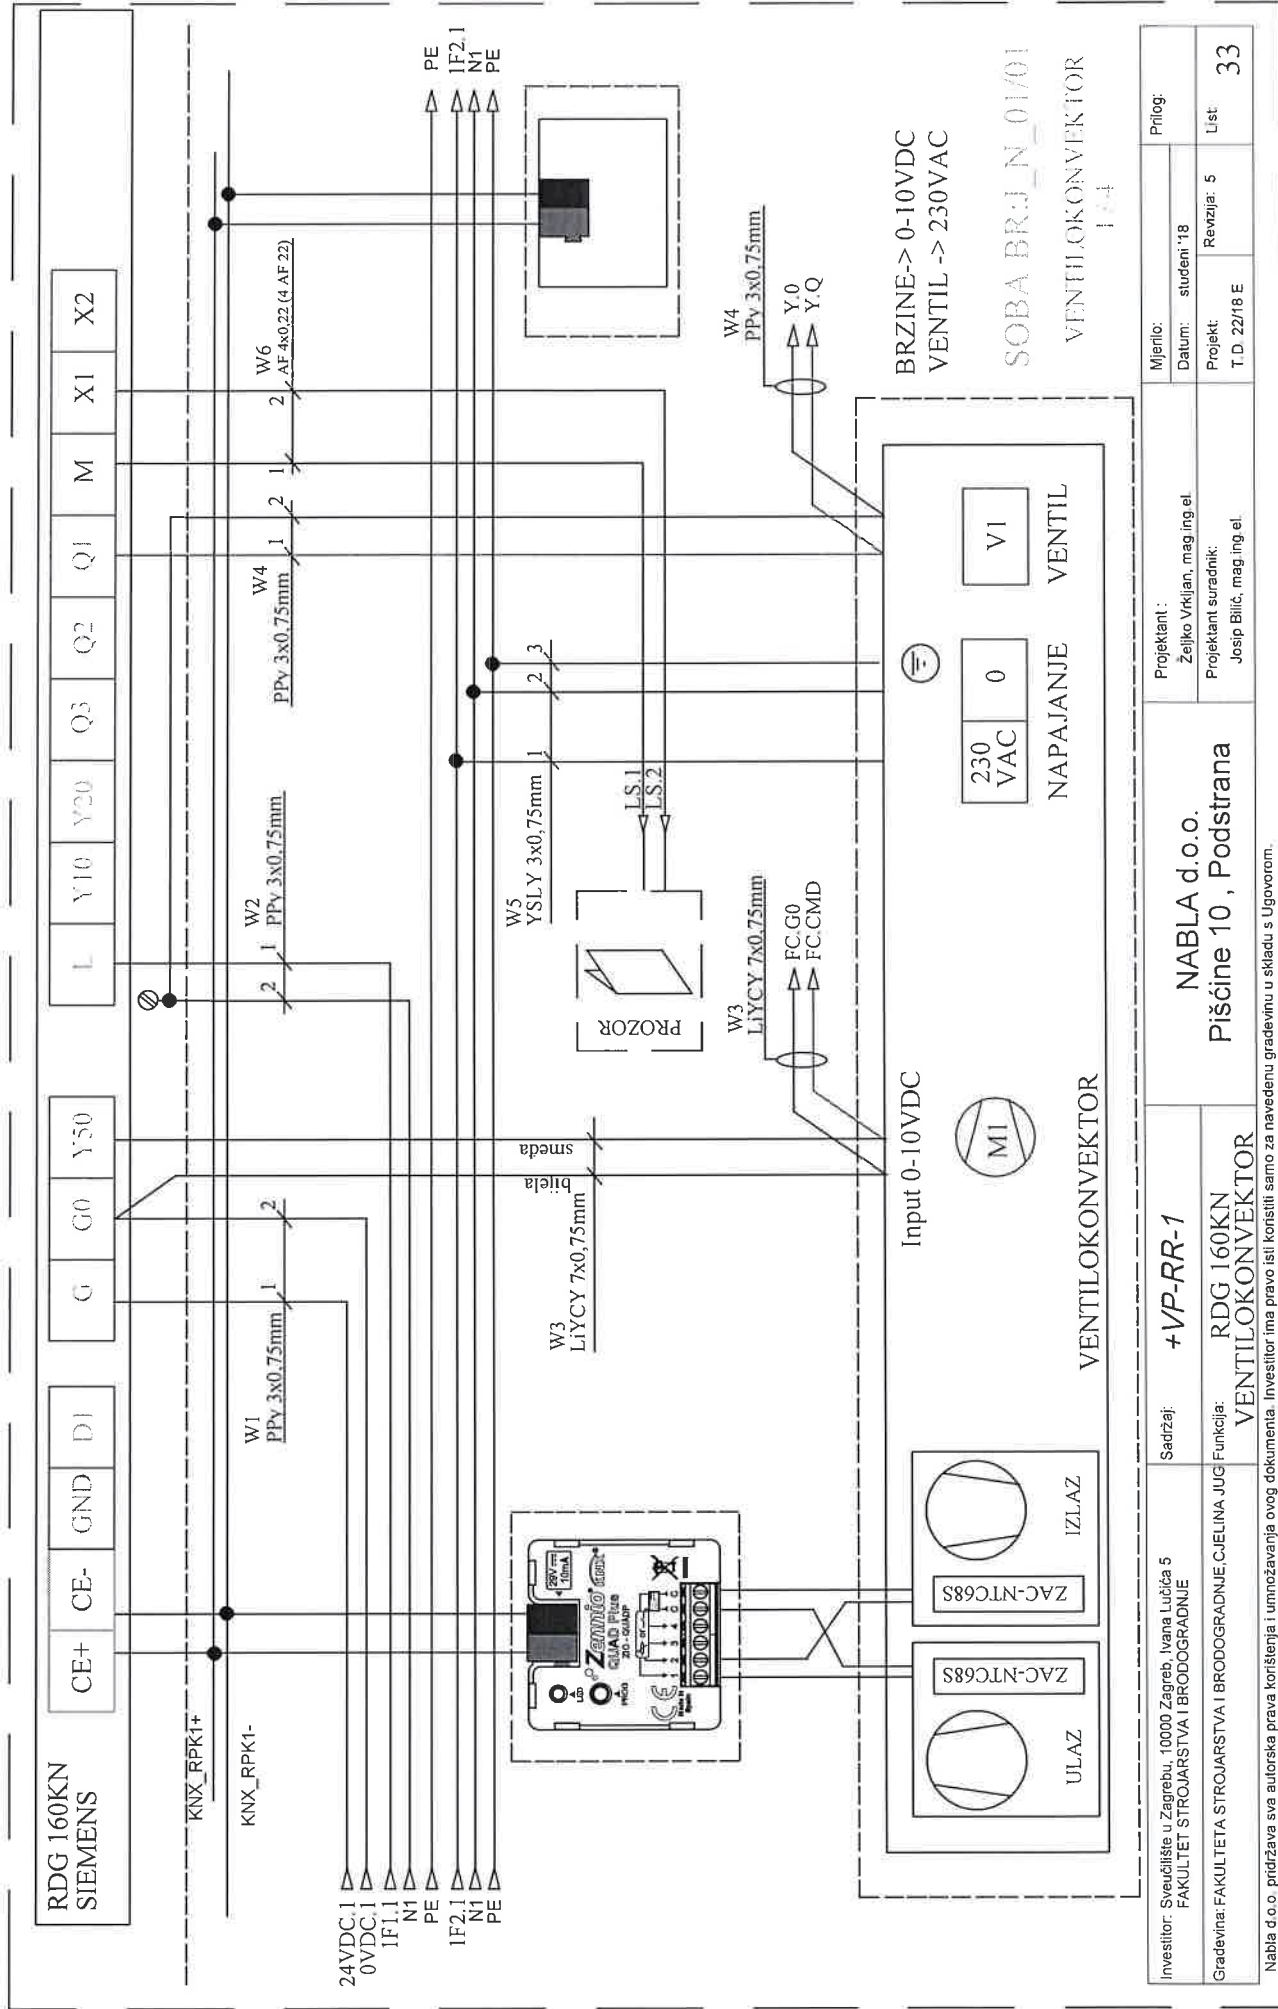

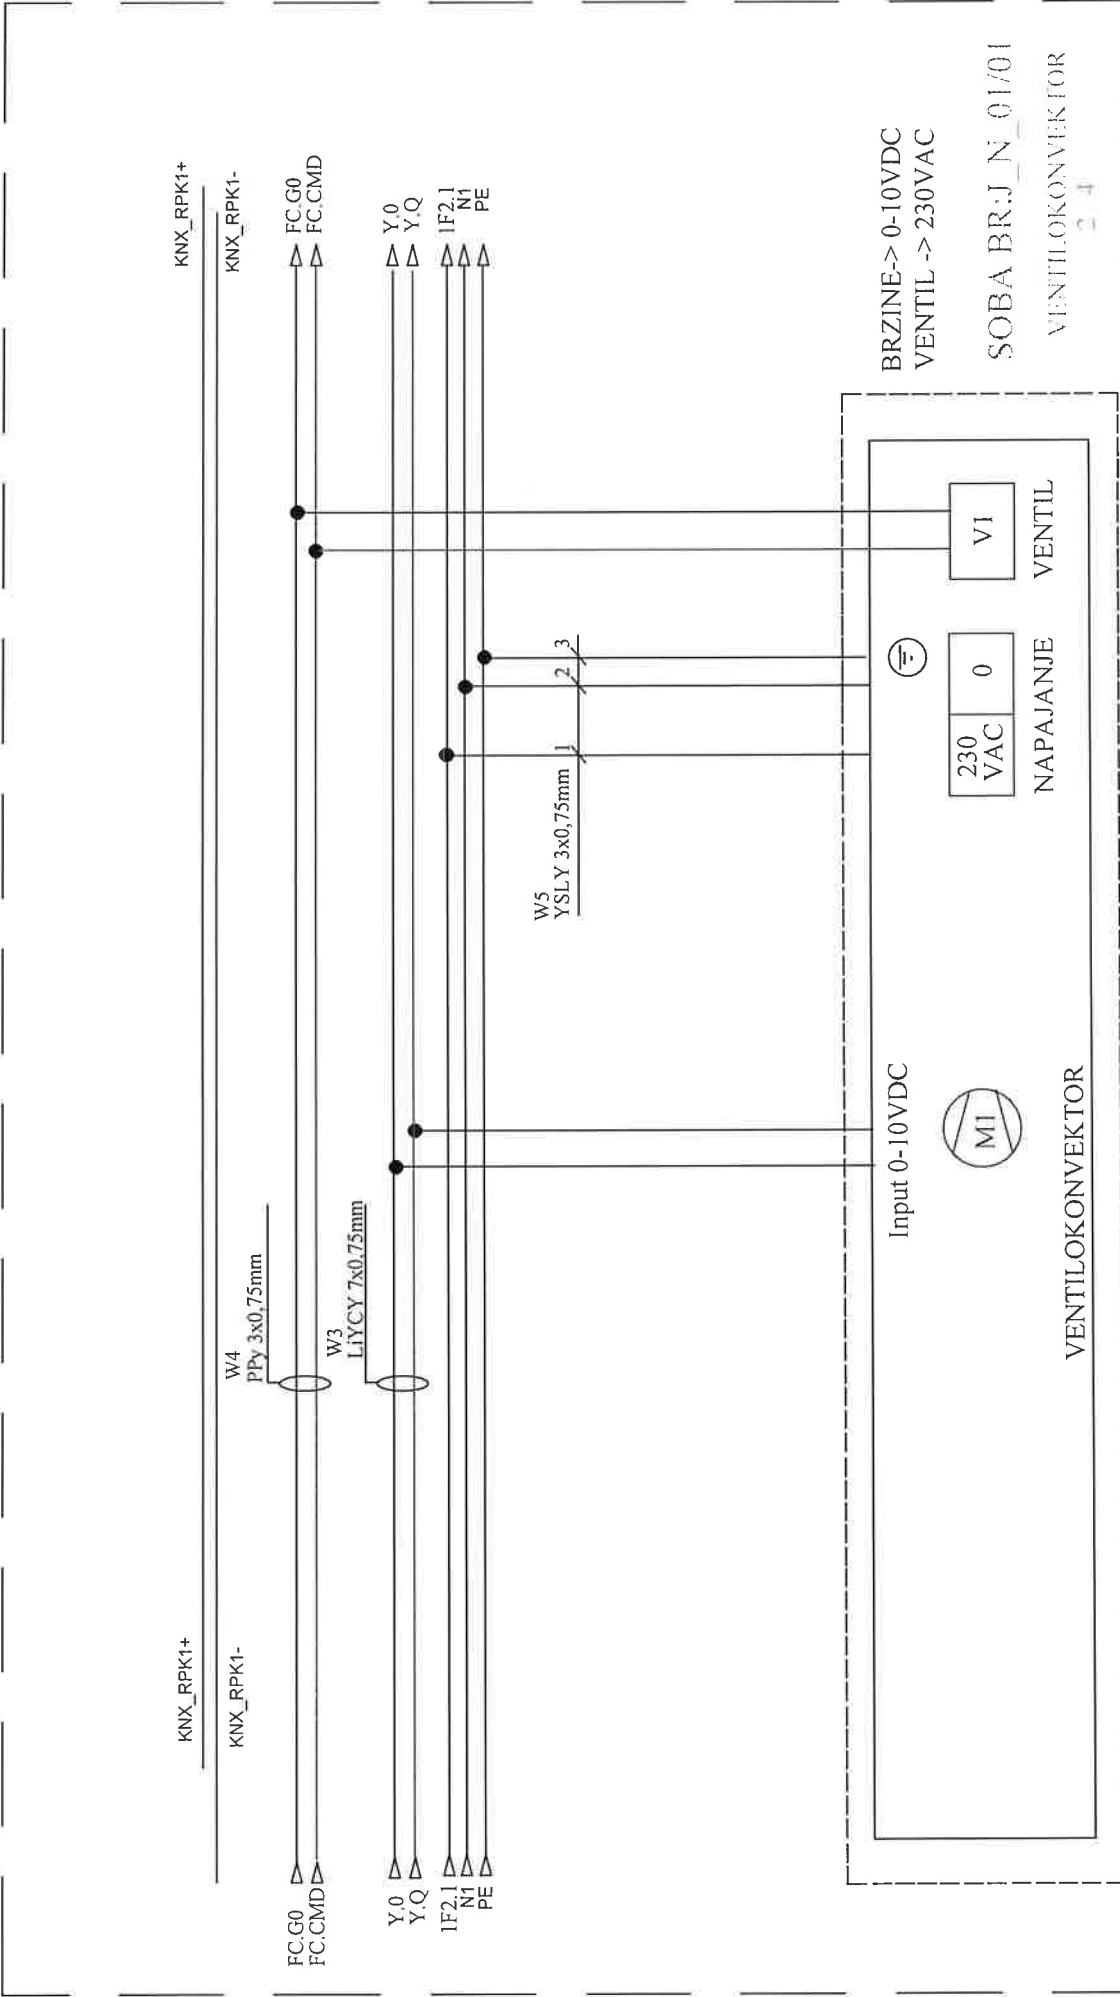

Investitor: Sveučilište u Zagrebu, 10000 Zagreb, Ivana Lučića 5 FAKULTET STROJARSTVA I BRODOGRADNJE	Sadržaj: +VP-RR-1	Projektant : Željko Vrkić, mag.ing.el. Projektant suradnik: Josip Bilić, mag.ing.el.		Mjerilo:	Prilog:
				Datum: studeni '18	
Gradovna: FAKULTETA STROJARSTVA I BRODOGRADNJE, CJELINA JUG VENTILOKONVEKTOR	RDG 160KN VENTILOKONVEKTOR	NABLA d.o.o. Pišćine 10 , Podstrana		Projekt: T.D. 22/18 E	List: 34
				Revizija: 5	

Nabla d.o.o. pridržava sva autorska prava korištenja i množavanja ovog dokumenta. Investitor ima pravo isti koristiti samo za navedenu građevinu u skladu s Ugovorom.

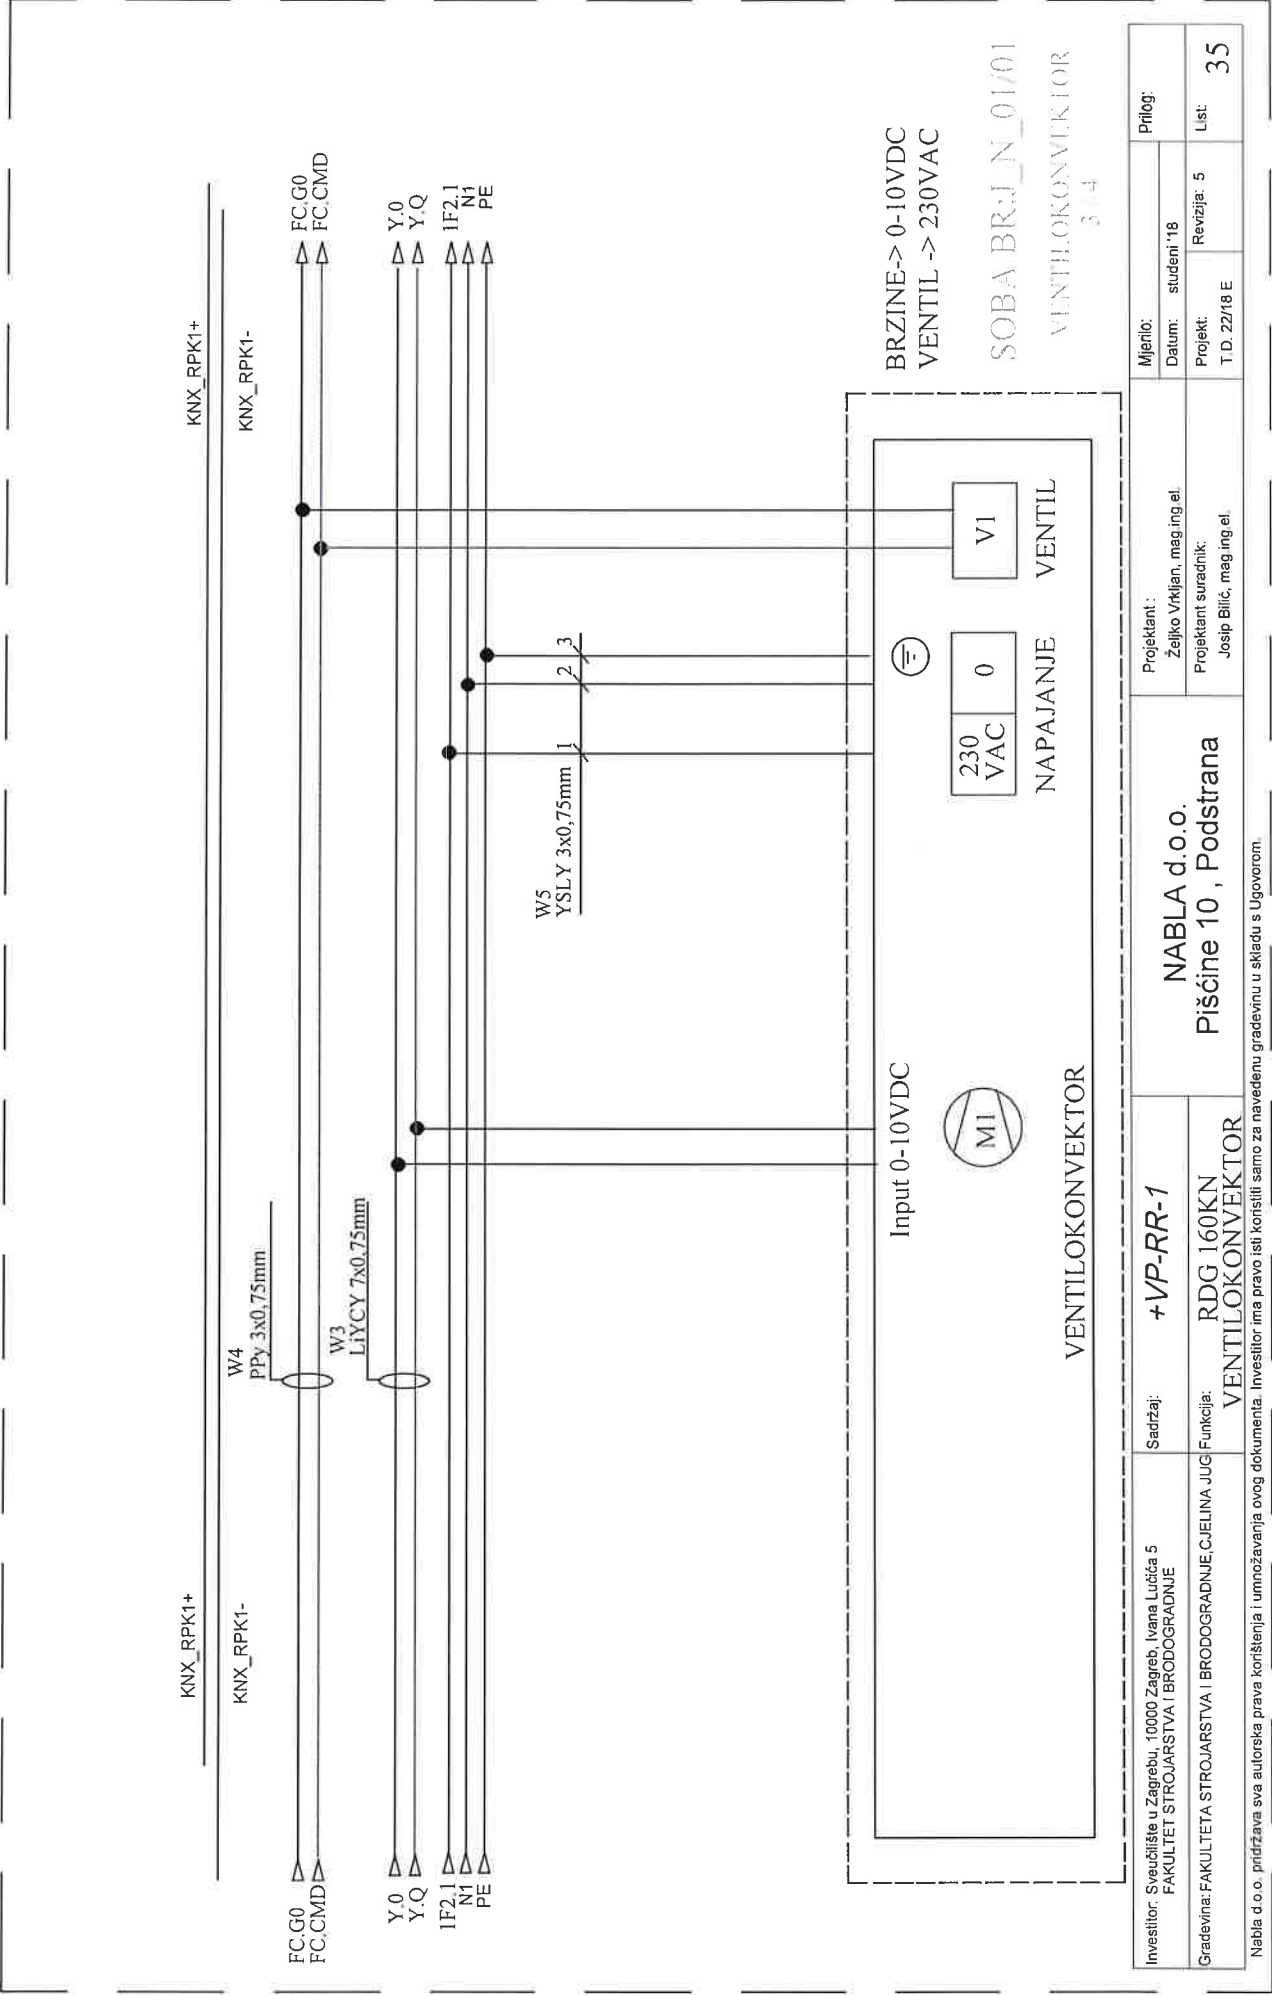


Investitor: Sveučilište u Zagrebu, 10000 Zagreb, Ivana Lučića 5 FAKULTET STROJARSTVA I BRODOGRADNJE	Sadržaj: +VP-RR-1	Projektant : Željko Vrkljan, mag.ing.el.		Mjerilo:	Prilog:
				Datum: studen '18	
Gradovina: FAKULTETA STROJARSTVA I BRODOGRADNJE, C.JELINA JUG VENTILOKONVEKTOR	Funkcija: RDG 160KN	Projektant suradnik: Josip Bilić, mag.ing.el.		Projekt: T.D. 22/18 E	List: 35
				Revizija: 5	


Nabla d.o.o. pridržava sva autorska prava korištenja i umnožavanja ovog dokumenta. Investitor ima pravo isti koristiti samo za navedenu građevinu u skladu s Ugovorom.

KNX\_RPK1+

KNX\_RPK1-

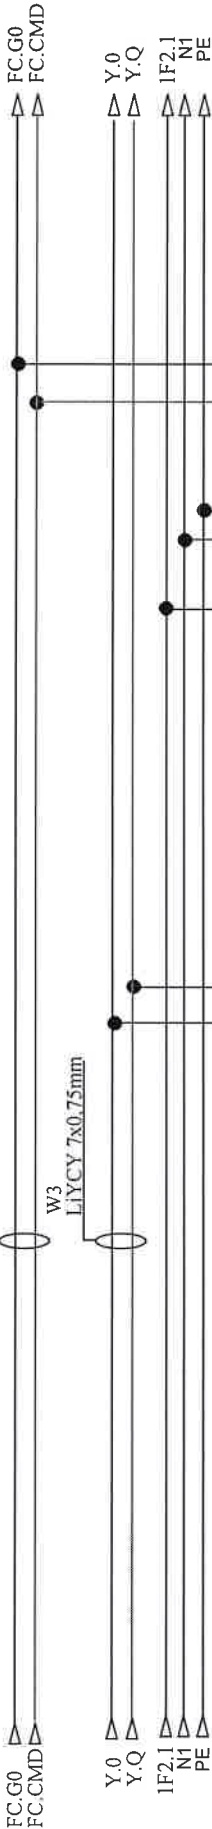

W5  
YSLY 3x0.75mm  
1 2 3

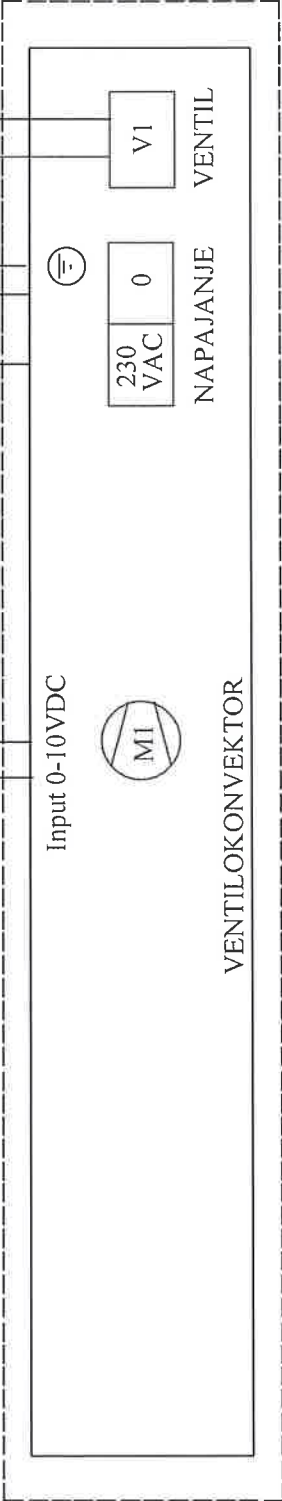

BRZINE-> 0-10VDC  
VENTIL -> 230VAC


SOBA BR.:J N 01/11

VENTILOKONVEKTOR  
+ +

Investitor: Sveučilište u Zagrebu, 10000 Zagreb, Ivana Lučića 5 FAKULTET STROJARSTVA I BRODOGRADNJE	Sadržaj: +VP-RR-1	Projektant : NABLA d.o.o. Pišćine 10 , Podstrana		Mjerilo:	Prilog:	
				Datum: studeni '18		
Građevina: FAKULTETA STROJARSTVA I BRODOGRADNJE, CIJELINA JUG	Funkcija: RDG 160KN VENTILOKONVEKTOR	Projektant suradnik: Josip Bilić, mag ing el.		Projekt:	Revizija: 5	Lst.
				T.D. 22/18 E		36

Nabla d.o.o. pridržava sva autorska prava korištenja i umnožavanja ovog dokumenta. Investitor ima pravo isti konstituirati samo za navedenu građevinu u skladu s Ugovorom.




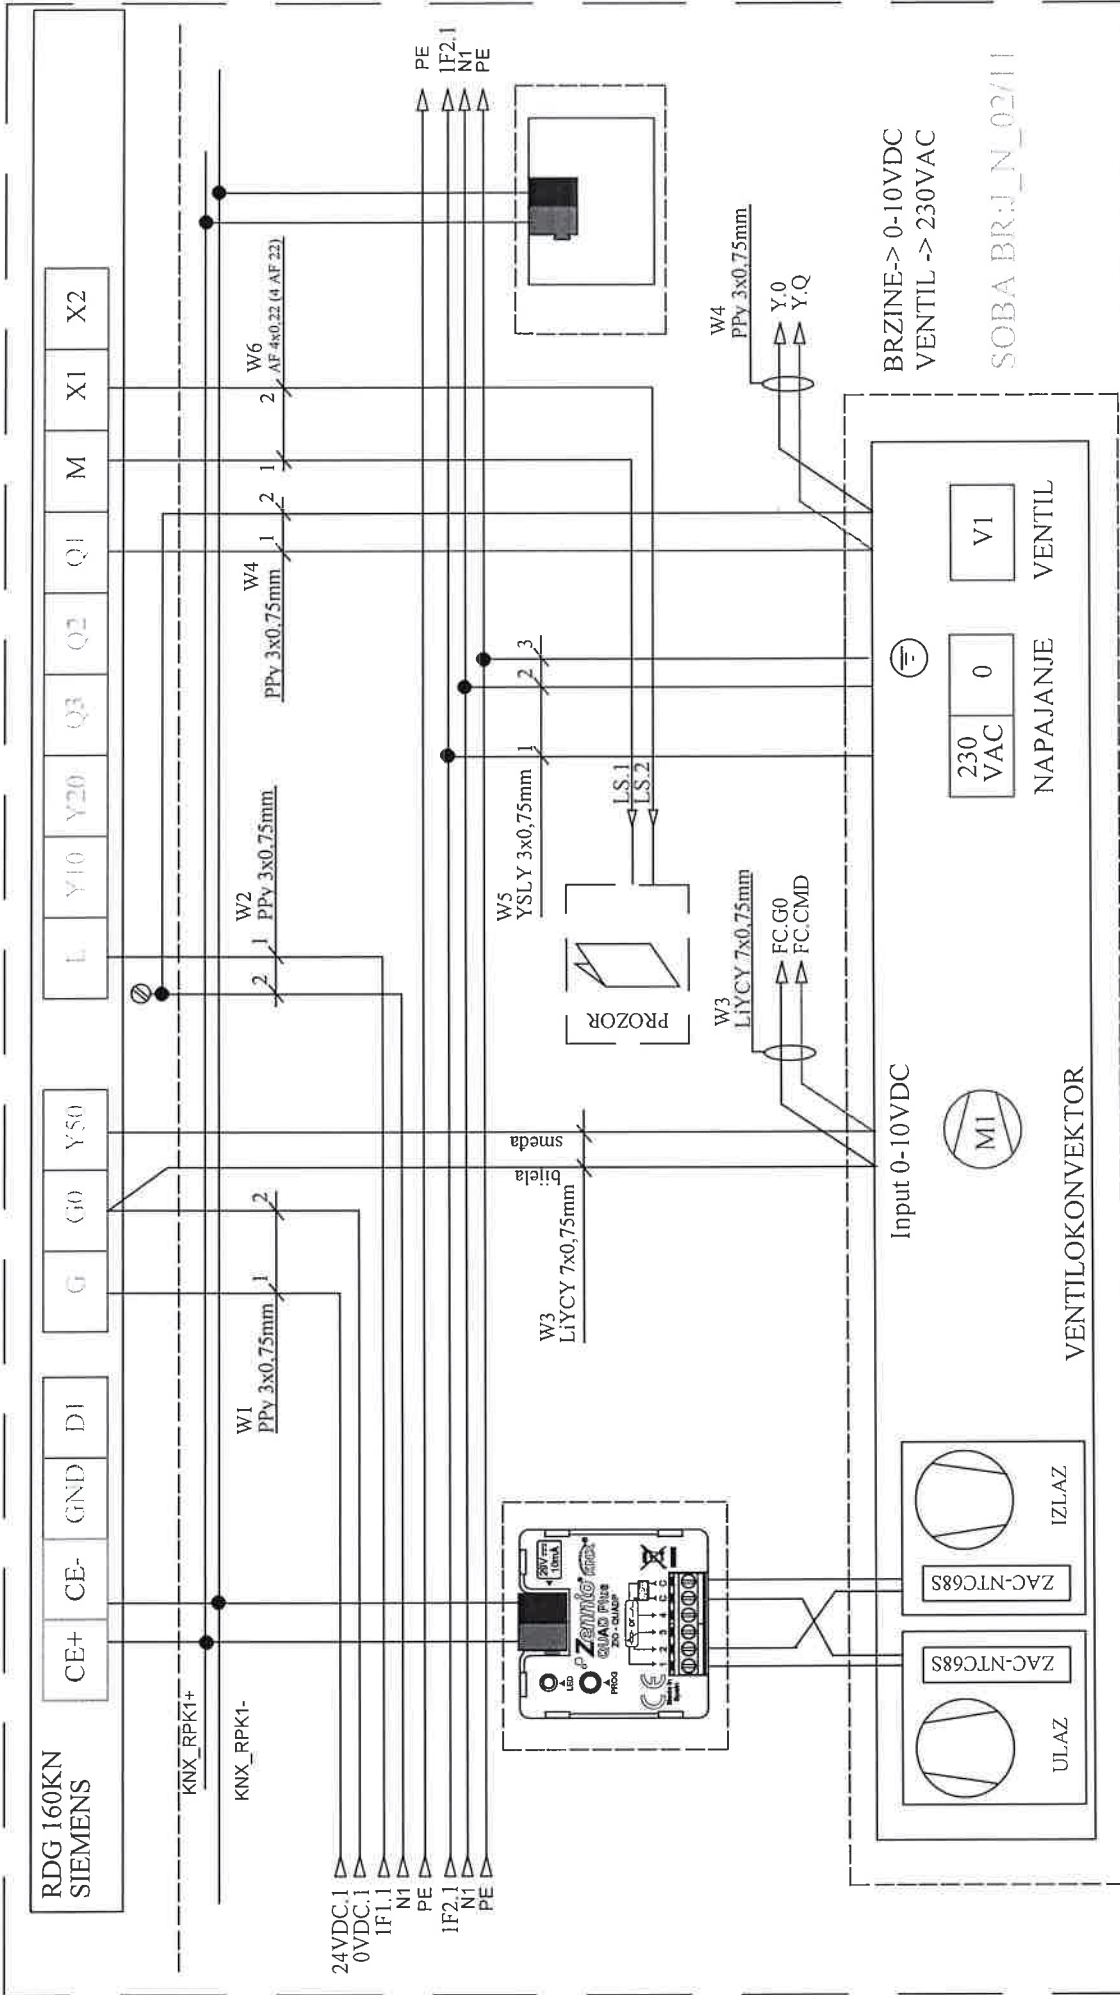

Investitor: Sveučilište u Zagrebu, 10000 Zagreb, Ivana Lučića 5 FAKULTET STROJARSTVA I BRODOGRADNJE	Sadržaj: +VP-RR-1	Projektant: NABLA d.o.o.		Mjerilo:	Prilog:
		Piščine 10, Podstrana		Datum: studeni '18	
Gradovina: FAKULTETA STROJARSTVA I BRODOGRADNJE, CJELINA JUG VENTILOKONVEKTOR	Funkcija: VENTILOKONVEKTOR	Projektant suradnik: Josip Bilić, mag.ing.el		Projekt: T.D. 22/18 E	List 37
				Revizija: 5	

Nabla d.o.o. pridržava sva autorska prava korištenja i umnožavanja ovog dokumenta. Investitor ima pravo isti koristiti samo za navedenu građevinu u skladu s Ugovorom.




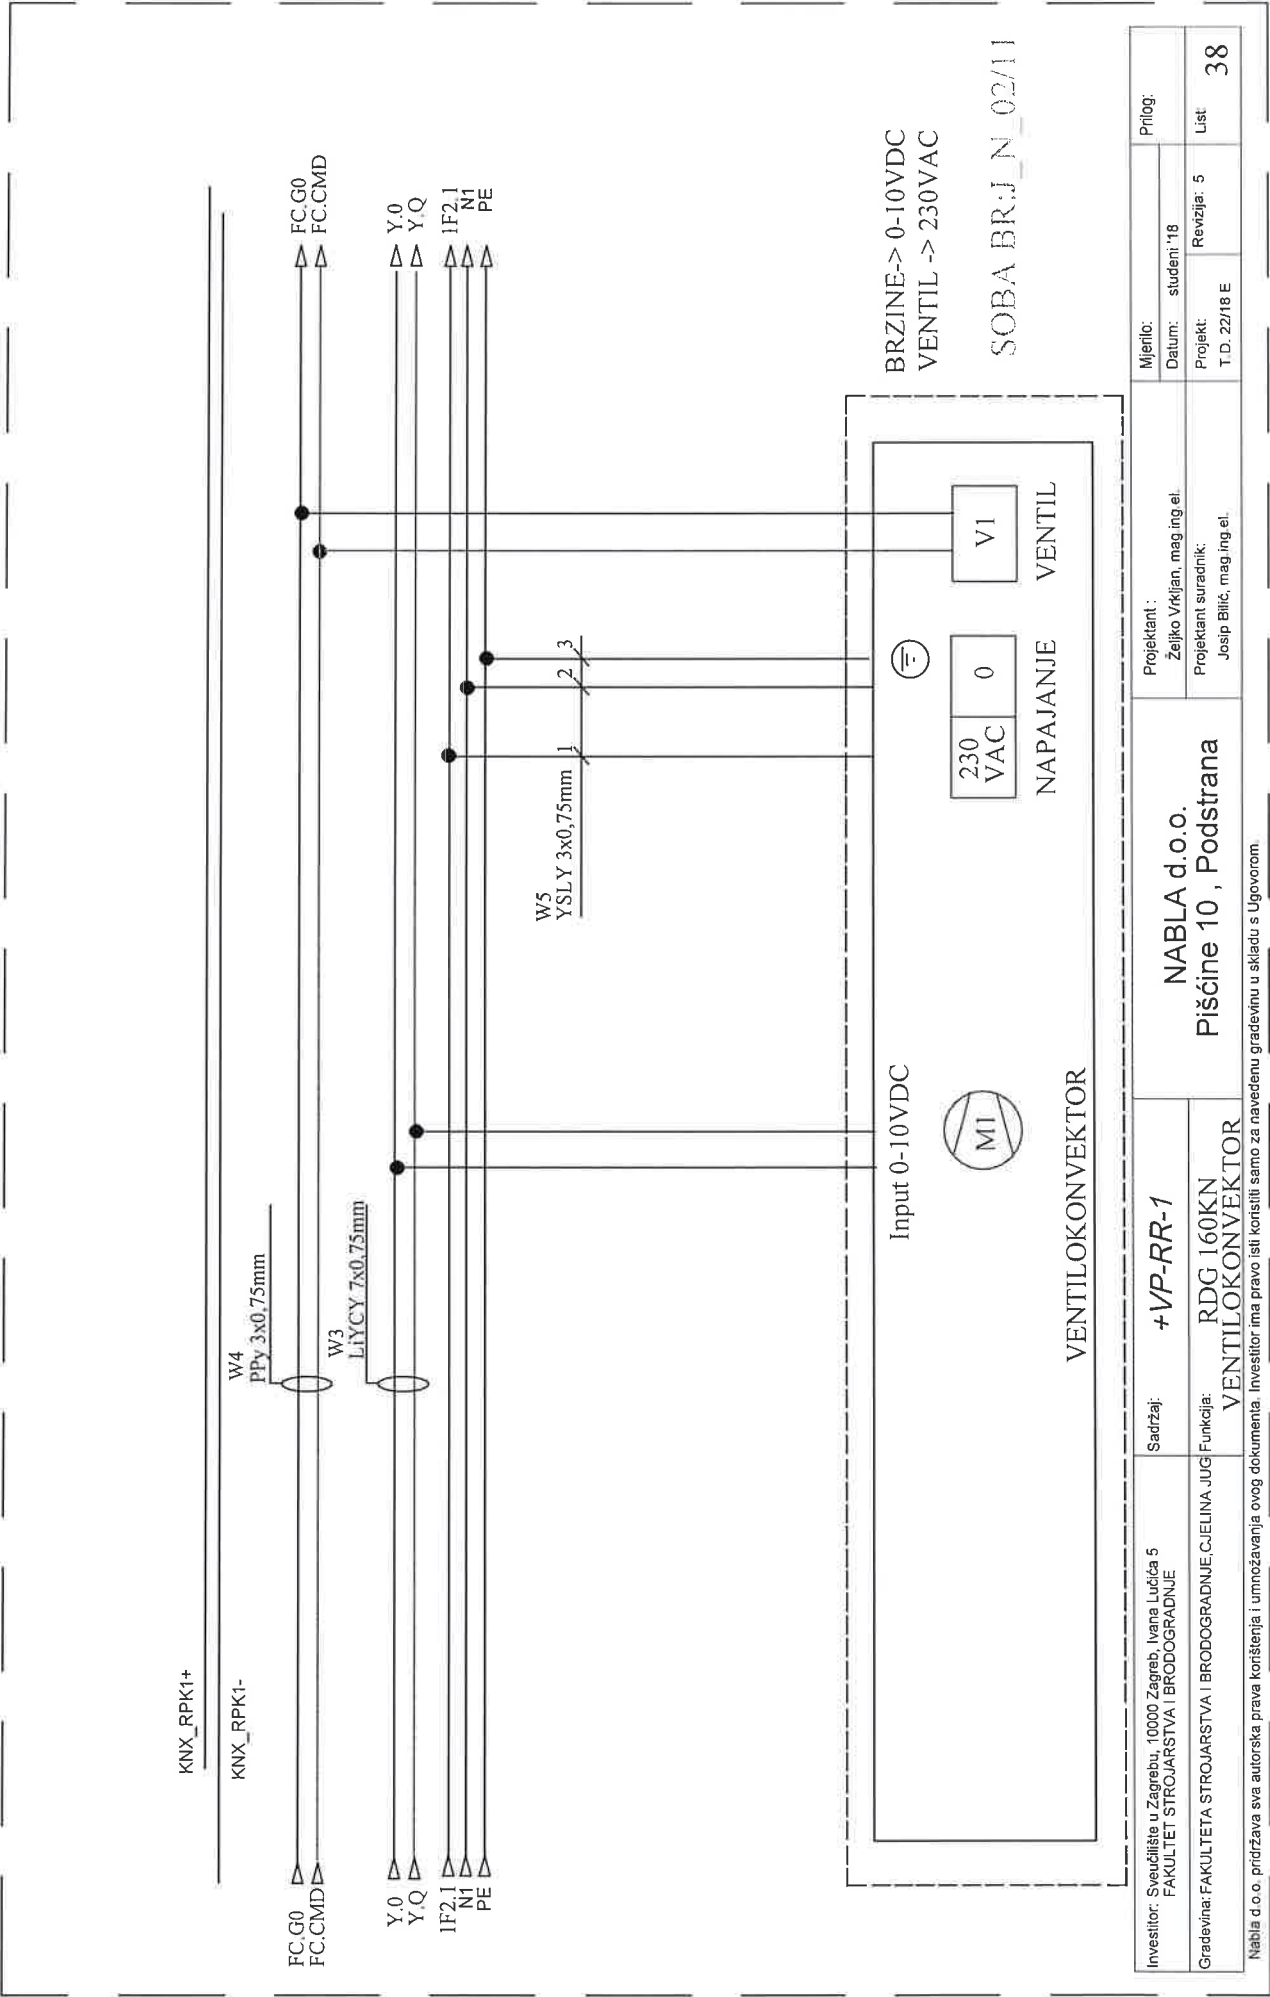


Investitor: Sveučilište u Zagrebu, 10000 Zagreb, Ivana Lučića 5 FAKULTET STROJARSTVA I BRODOGRADNJE	Sadržaj: +VP-RR-1	Projektant : Željko Vrkijan, mag.ing.el.		Mjerilo:	Prilog:
				Datum: studeni '18	
Gradevina: FAKULTETA STROJARSTVA I BRODOGRADNJE CJELINA JUG VENTILOKONVEKTOR	Funkcija: RDG 160KN VENTILOKONVEKTOR	Projektant suradnik: Josip Blitć, mag.ing.el.		Projekt: T.D. 22/18 E	List
				Revizija: 5	

Nabla d.o.o. pridržava sva autorska prava korištenja i umnožavanja ovog dokumenta. Investitor ima pravo isti koristiti samo za navedenu građevinu u skladu s Ugovorom.


NABLA d.o.o.  
Pišćine 10 , Podstrana

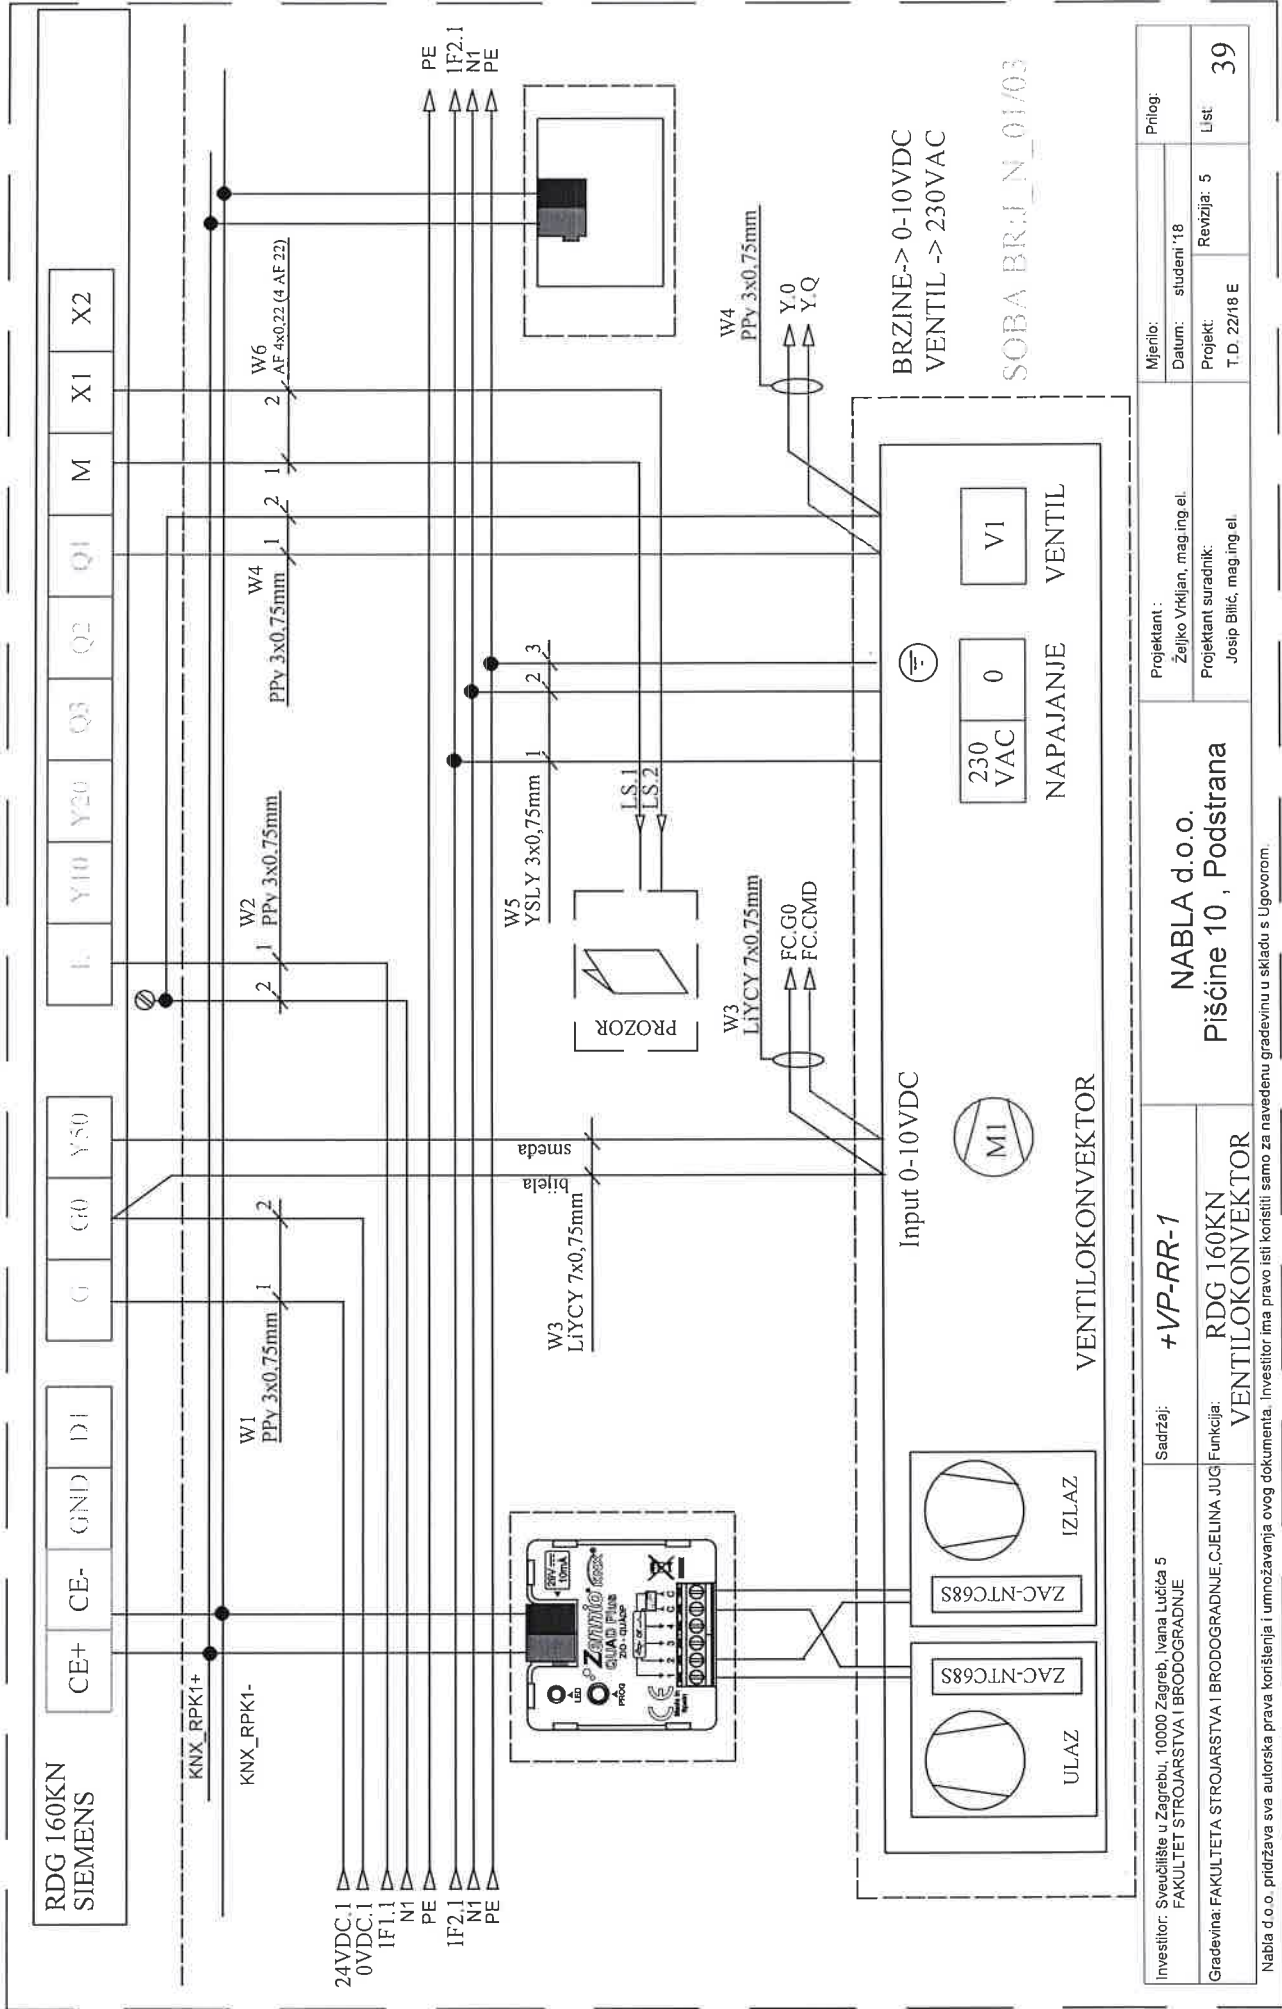


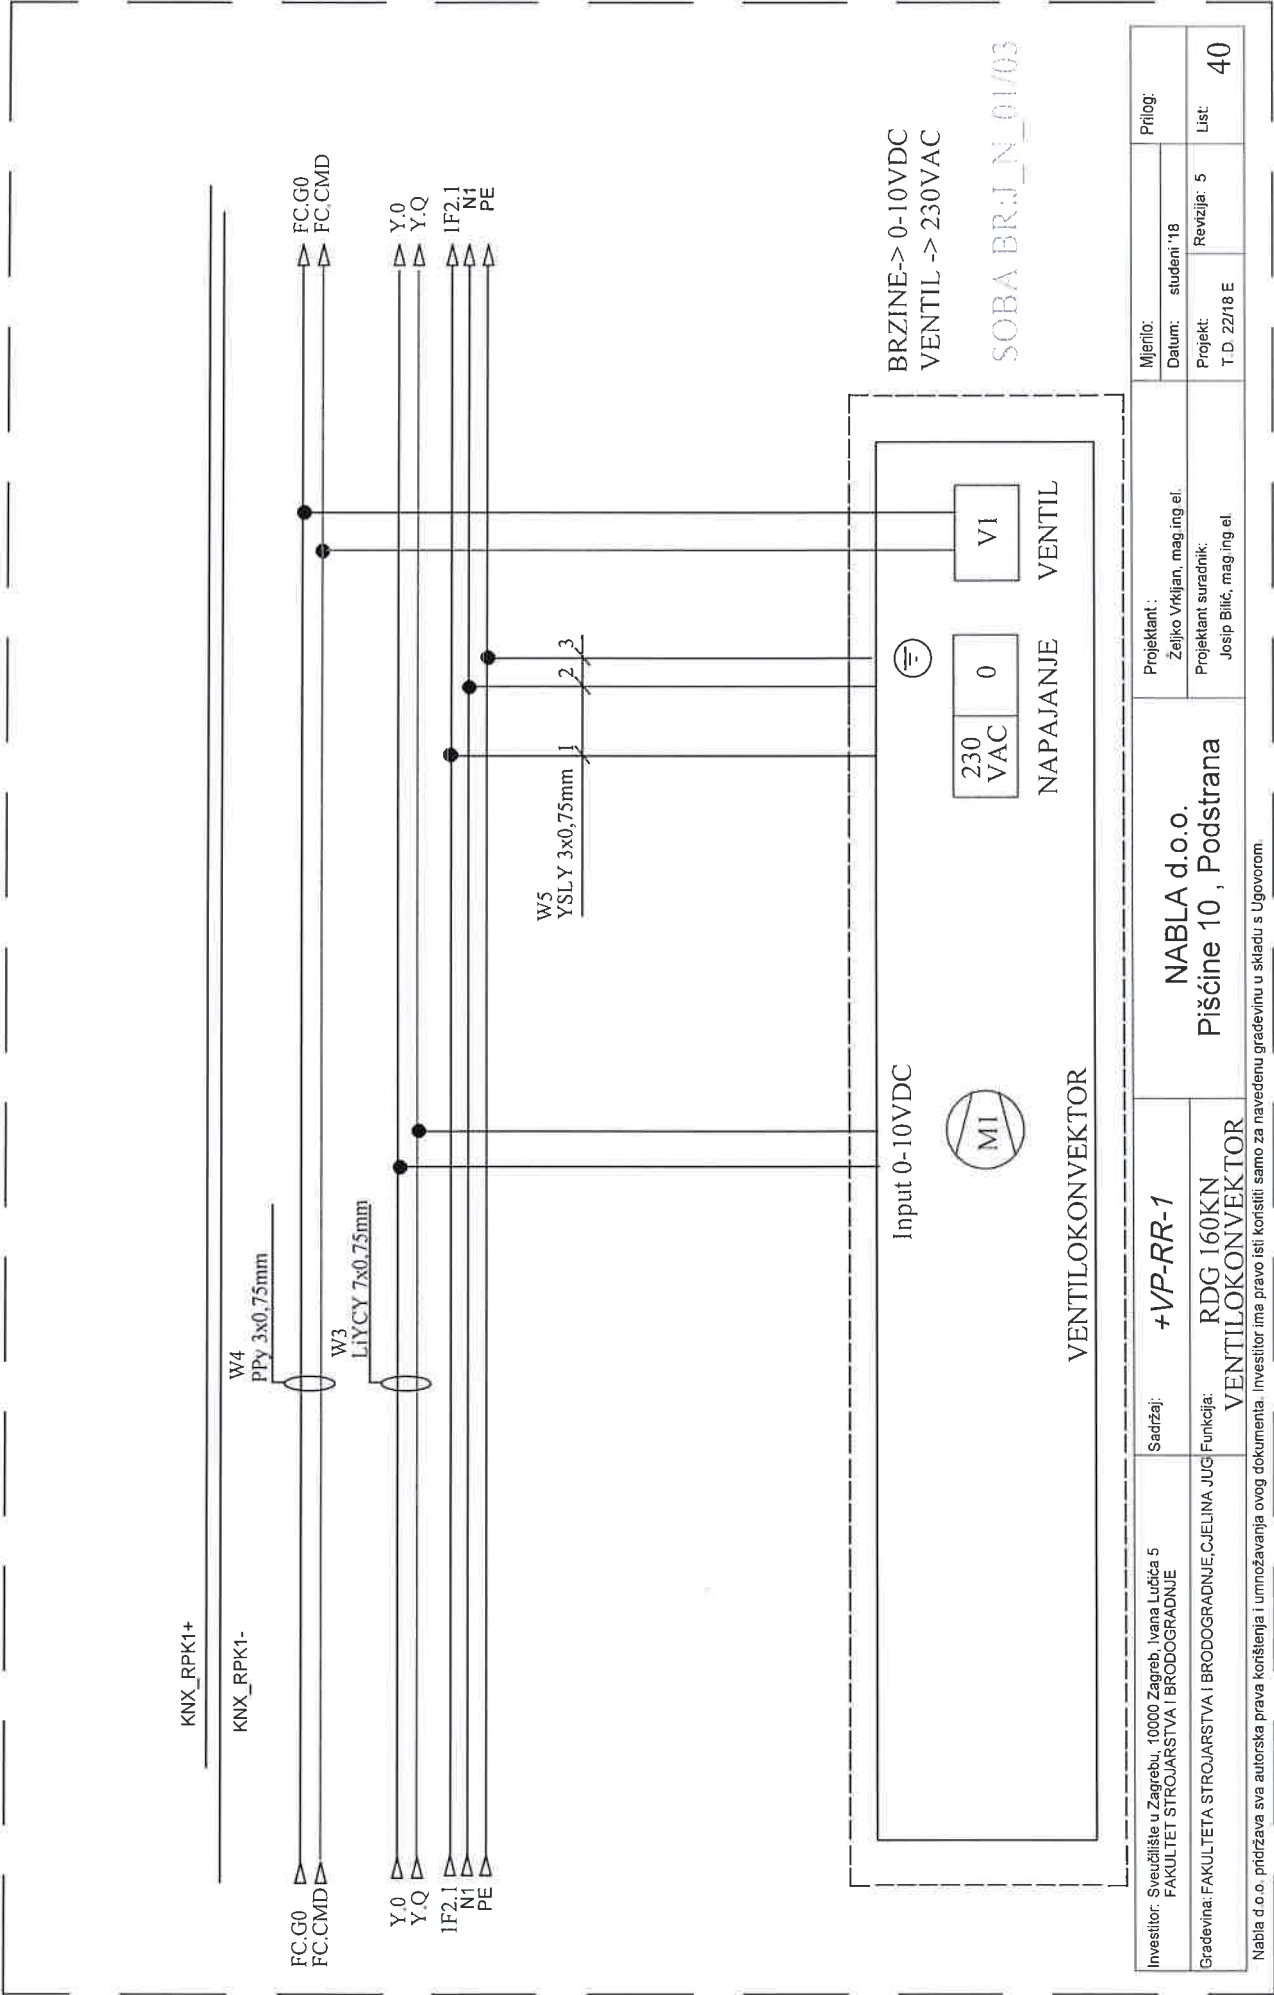


Investitor: Sveučilište u Zagrebu, 10000 Zagreb, Ivana Lučića 5 FAKULTET STROJARSTVA I BRODOGRADNJE	Sadržaj: +VP-RR-1	Projektant: NABLA d.o.o. Pišćine 10, Podstrana		Mijenio:	Prilog:
				Datum: studeni '18	
Građevina: FAKULTETA STROJARSTVA I BRODOGRADNJE, CJELINA JUG VENTILOKONVEKTOR	Funkcija: RDG 160KN VENTILOKONVEKTOR	Projektant suradnik: Josip Bilić, mag.ing.el.		Projekt: T.D. 22/18 E	List: 40

Nabla d.o.o. pridržava sva autorska prava korištenja i umnožavanja ovog dokumenta. Investitor ima pravo isti koristiti samo za navedenu građevinu u skladu s Ugovorom.

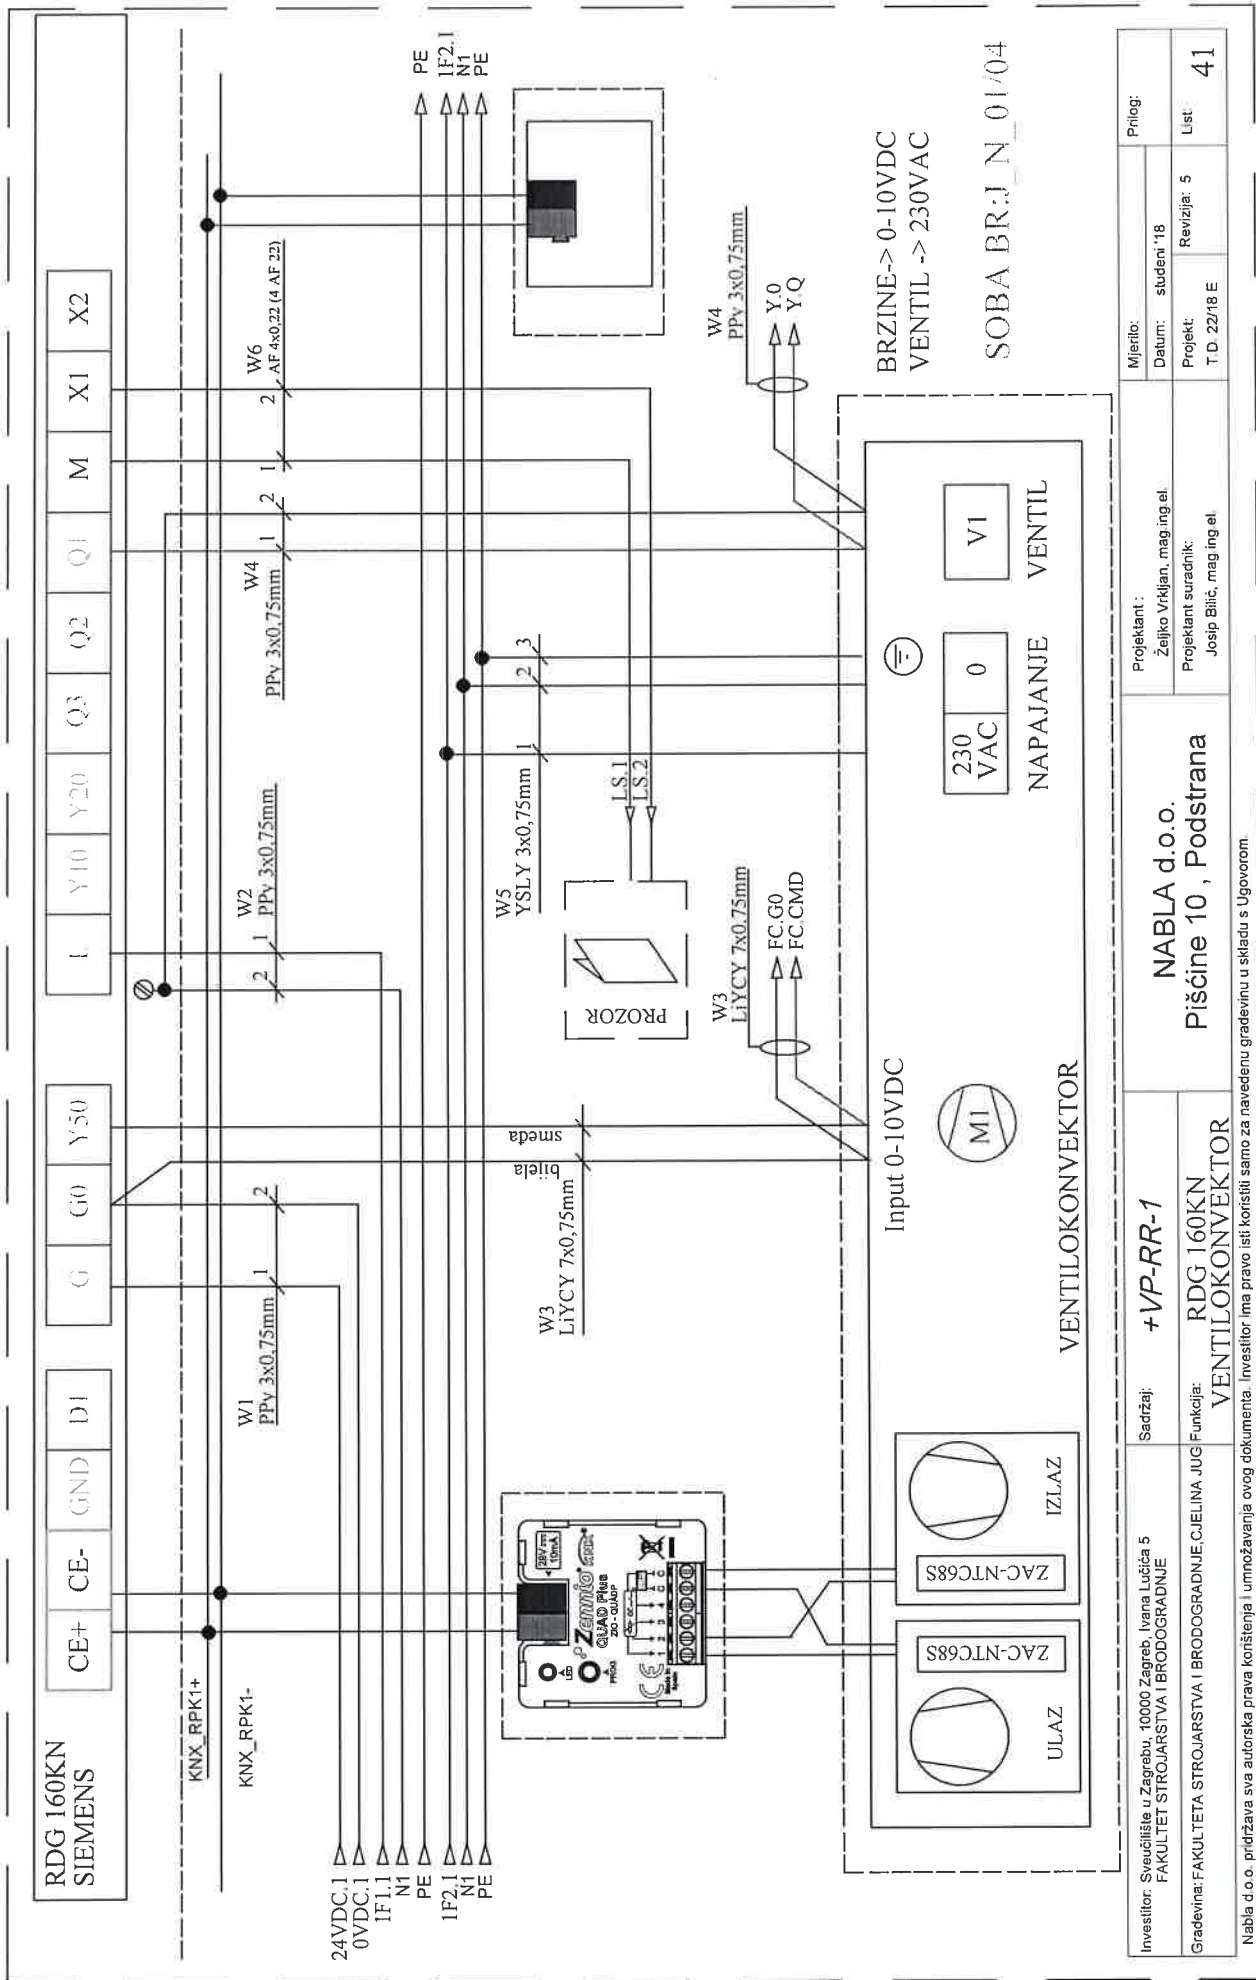


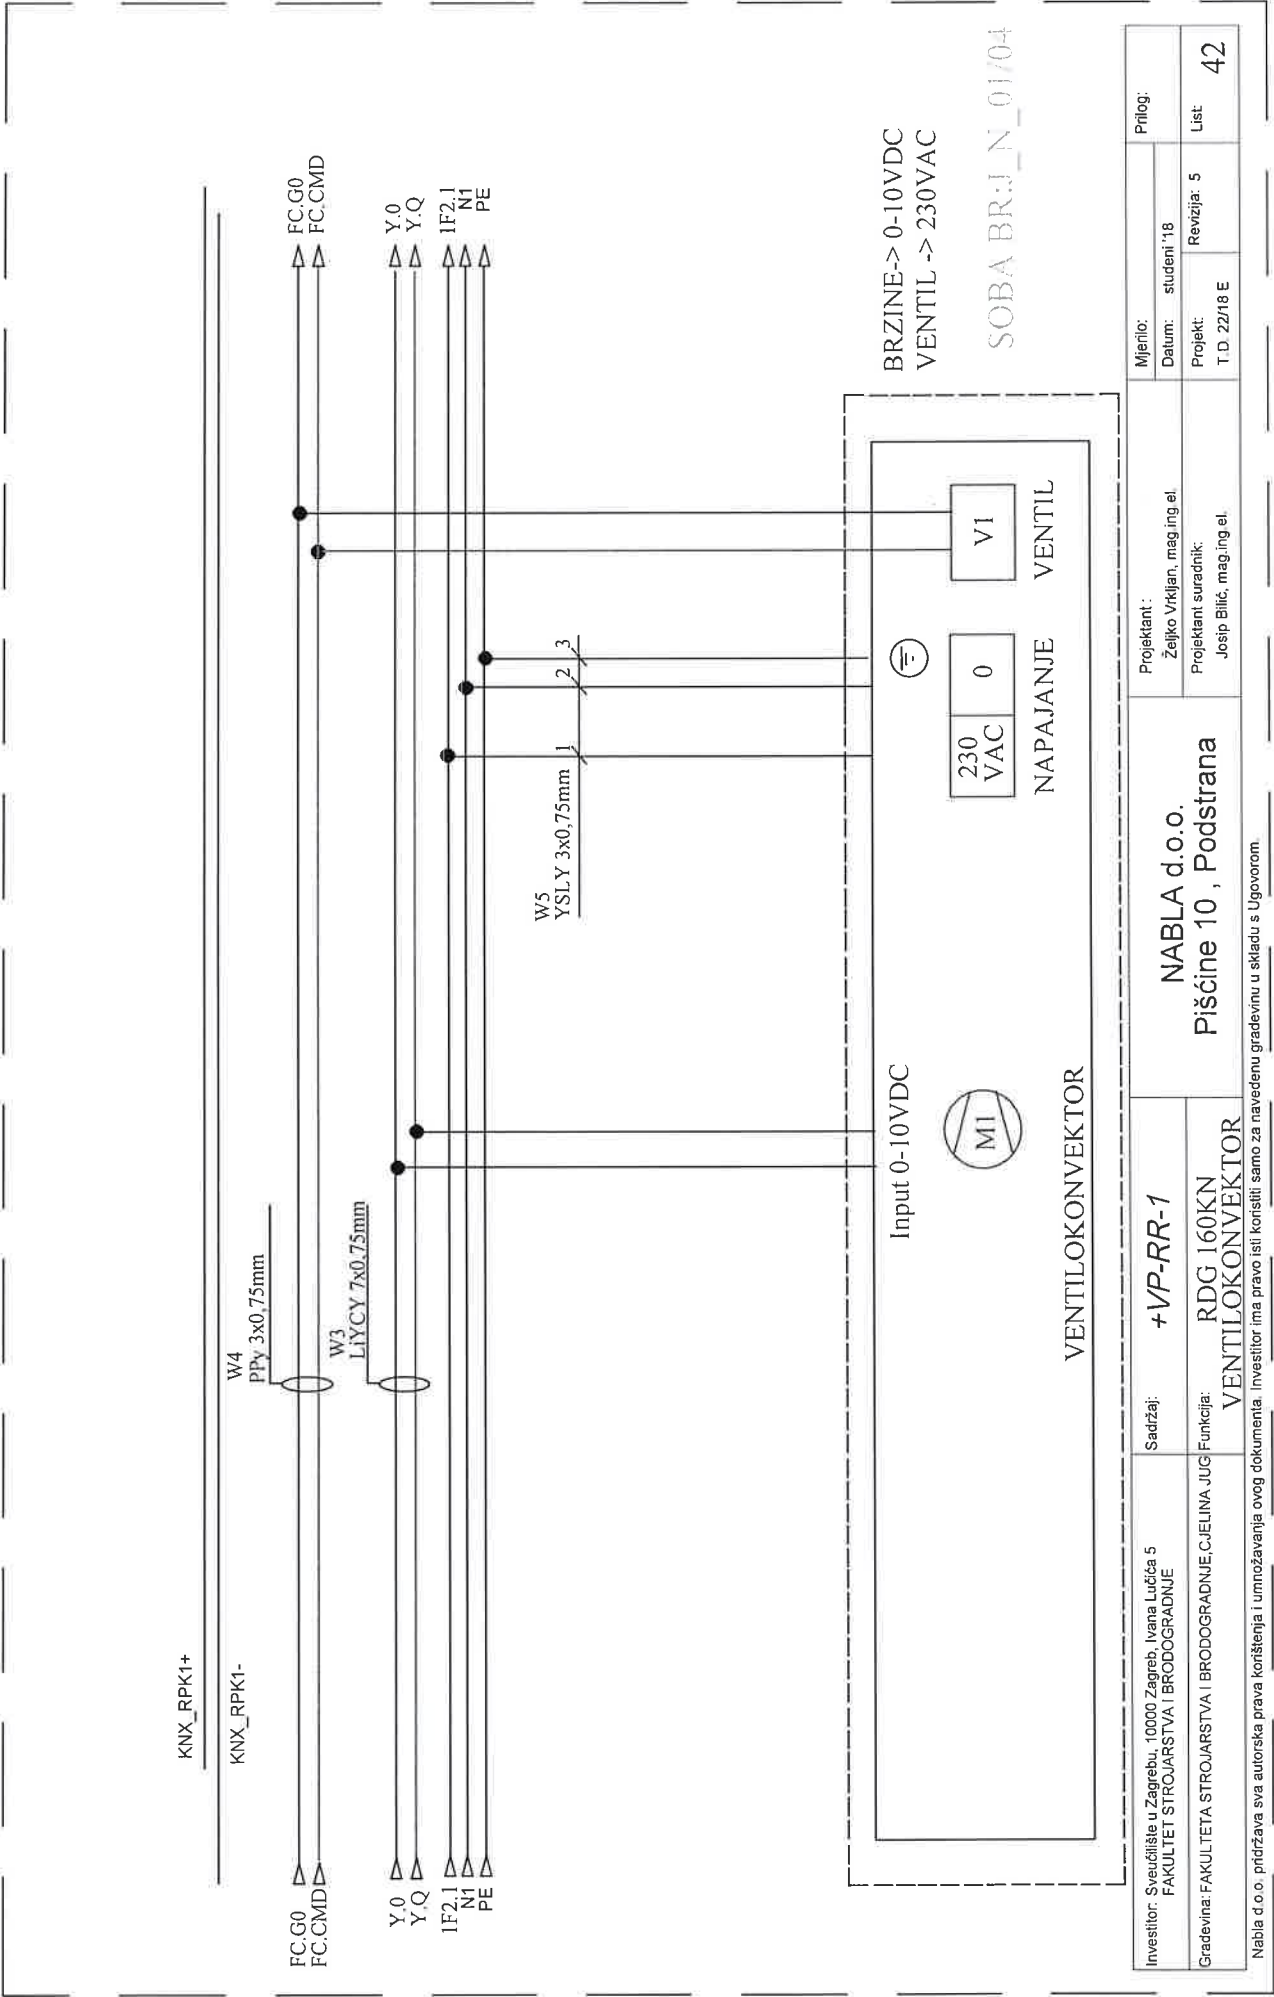

Investitor: Sveučilište u Zagrebu, 10000 Zagreb, Ivana Lučića 5 FAKULTET STROJARSTVA I BRODOGRADNJE	Sadržaj: +VP-RR-1	NABLA d.o.o. Pišćine 10 , Podstrana		Mjerilo:	Prilog:
				Datum: studeni '18	
Gradjevina: FAKULTETA STROJARSTVA I BRODOGRADNJE, CJELINA JUG VENTILOKONVEKTOR	Funkcija: RDG 160KN VENTILOKONVEKTOR	Investitor ima pravo isti koristiti samo za navedenu građevinu u skladu s Ugovorom.		Projekt: Josip Bilić, mag.ing.el.	List: 42
				T.D. 22/18 E	Revizija: 5

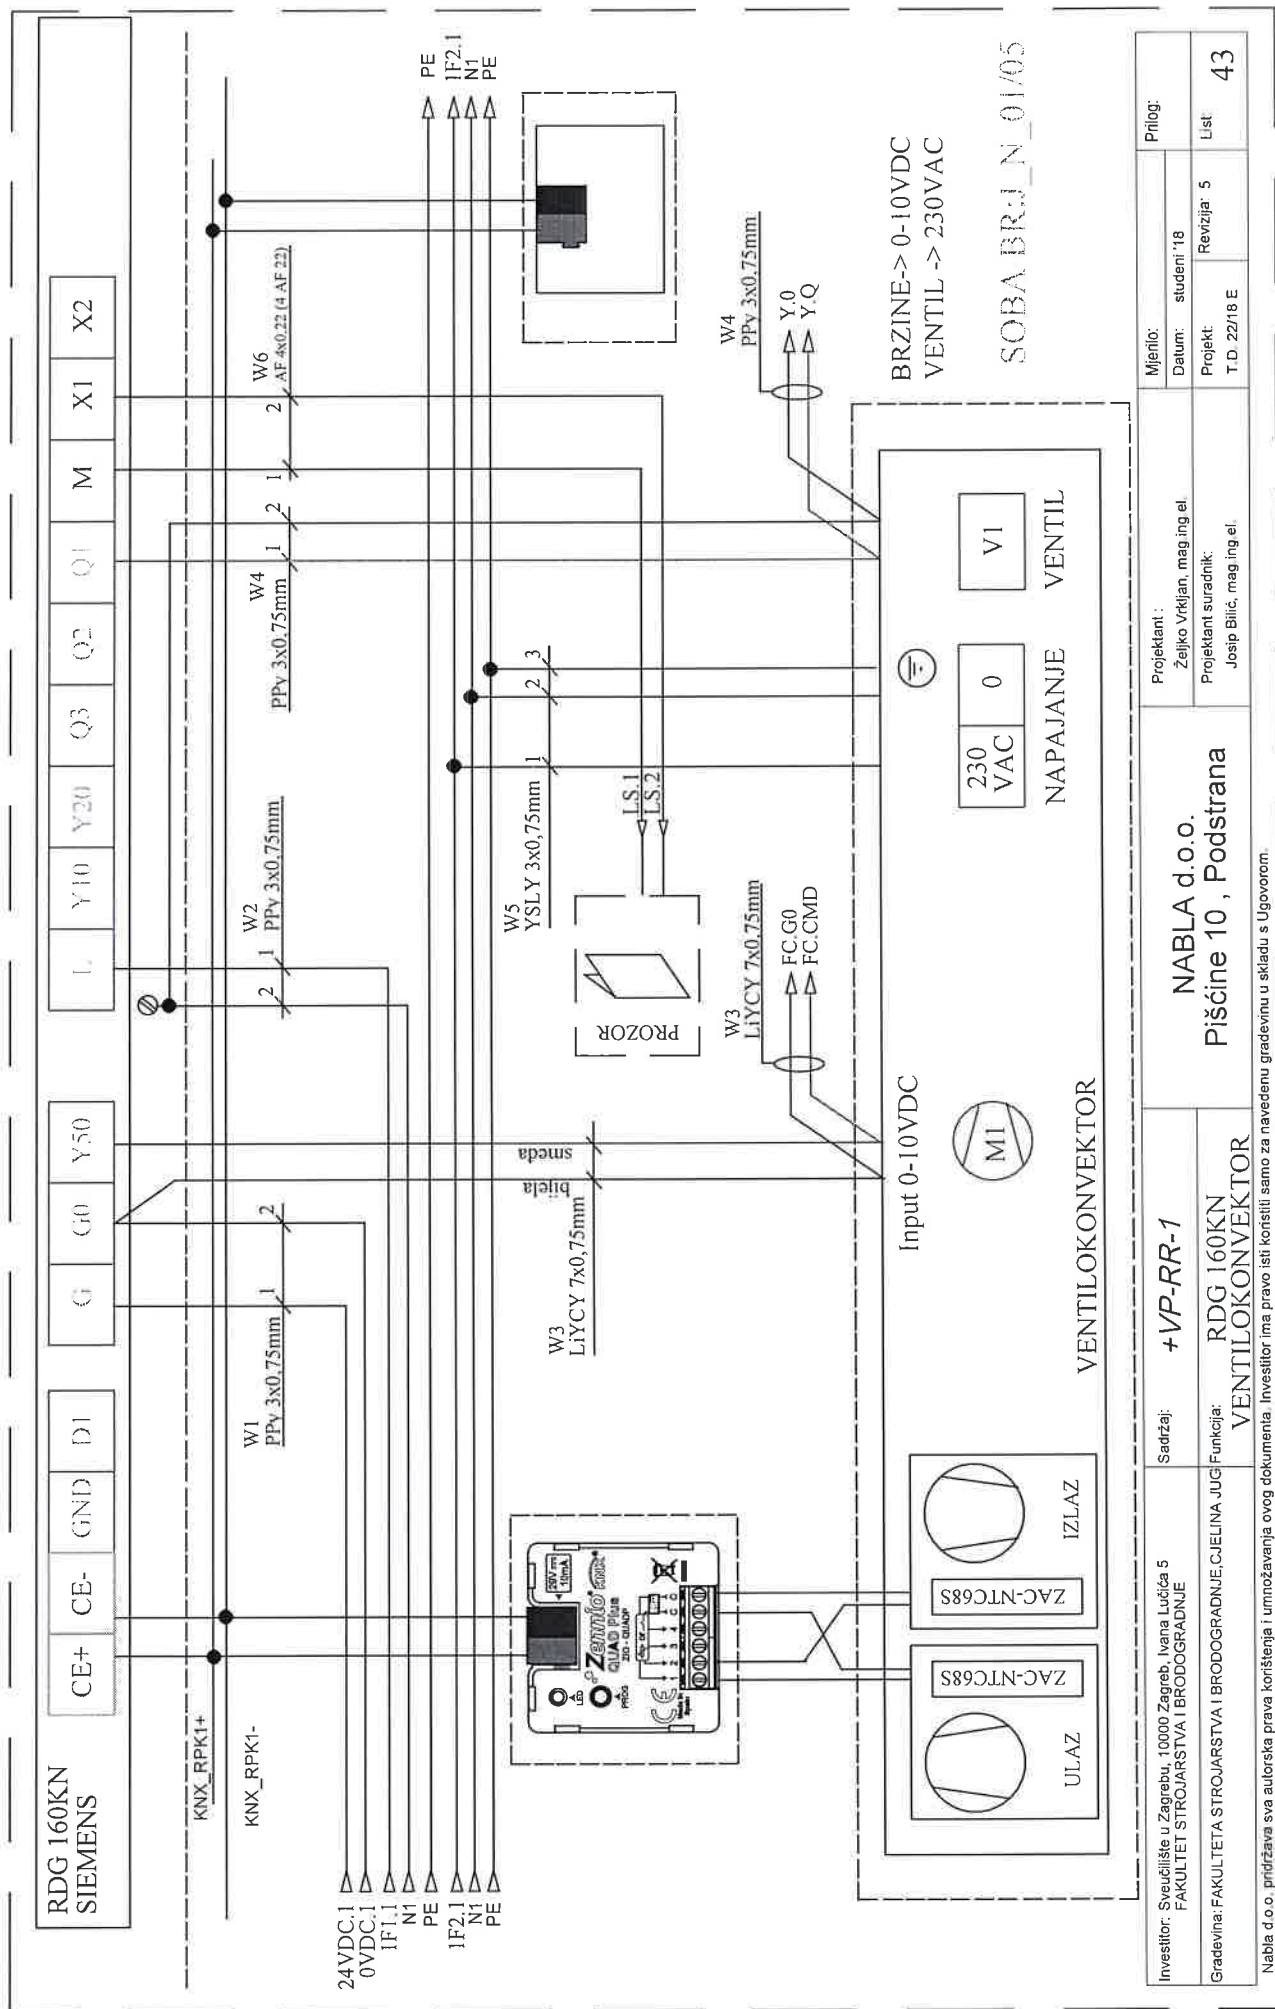




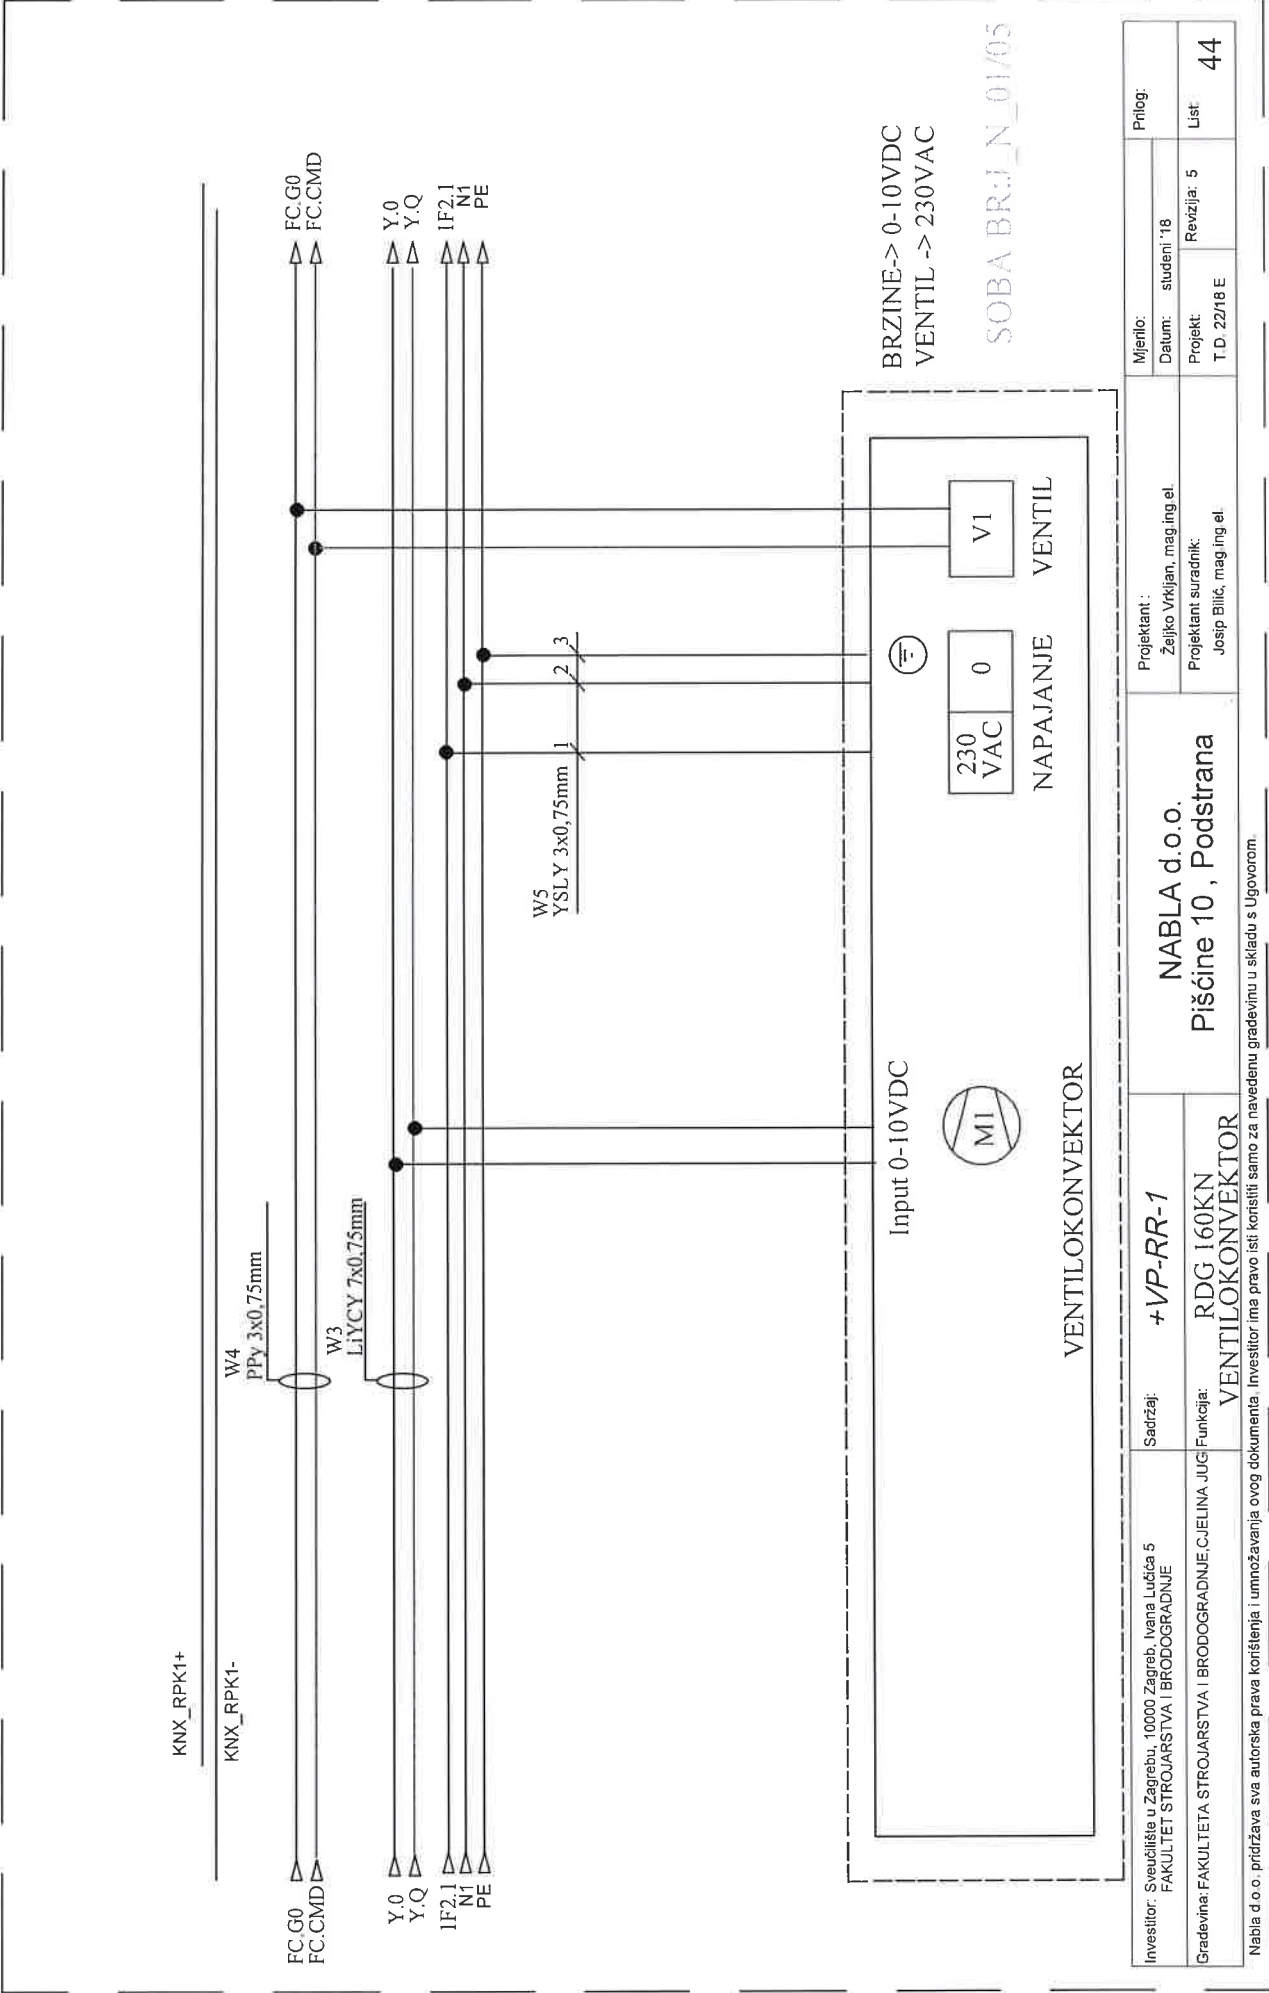


Investitor: Sveučilište u Zagrebu, 10000 Zagreb, Ivana Lučića 5 FAKULTET STROJARSTVA I BRODOGRADNJE	Sadržaj: +VP-RR-1	Projektant : NABLA d.o.o. Pišćine 10 , Podstrana		Mjerilo: Datum: studeni '18	Prilog:
Gravevina: FAKULTETA STROJARSTVA I BRODOGRADNJE, C.JELINA JUG Nabla d.o.o. pridržava sva autorska prava korištenja i umnožavanja ovog dokumenta. Investitor ima pravo isti koristiti samo za navedenu građevinu u skladu s Ugovorom.	Funkcija: RDG 160KN VENTILOKONVEKTOR	Projektant suradnik: Josip Bilić, mag.ing.el		Revizija: 5	List: 44



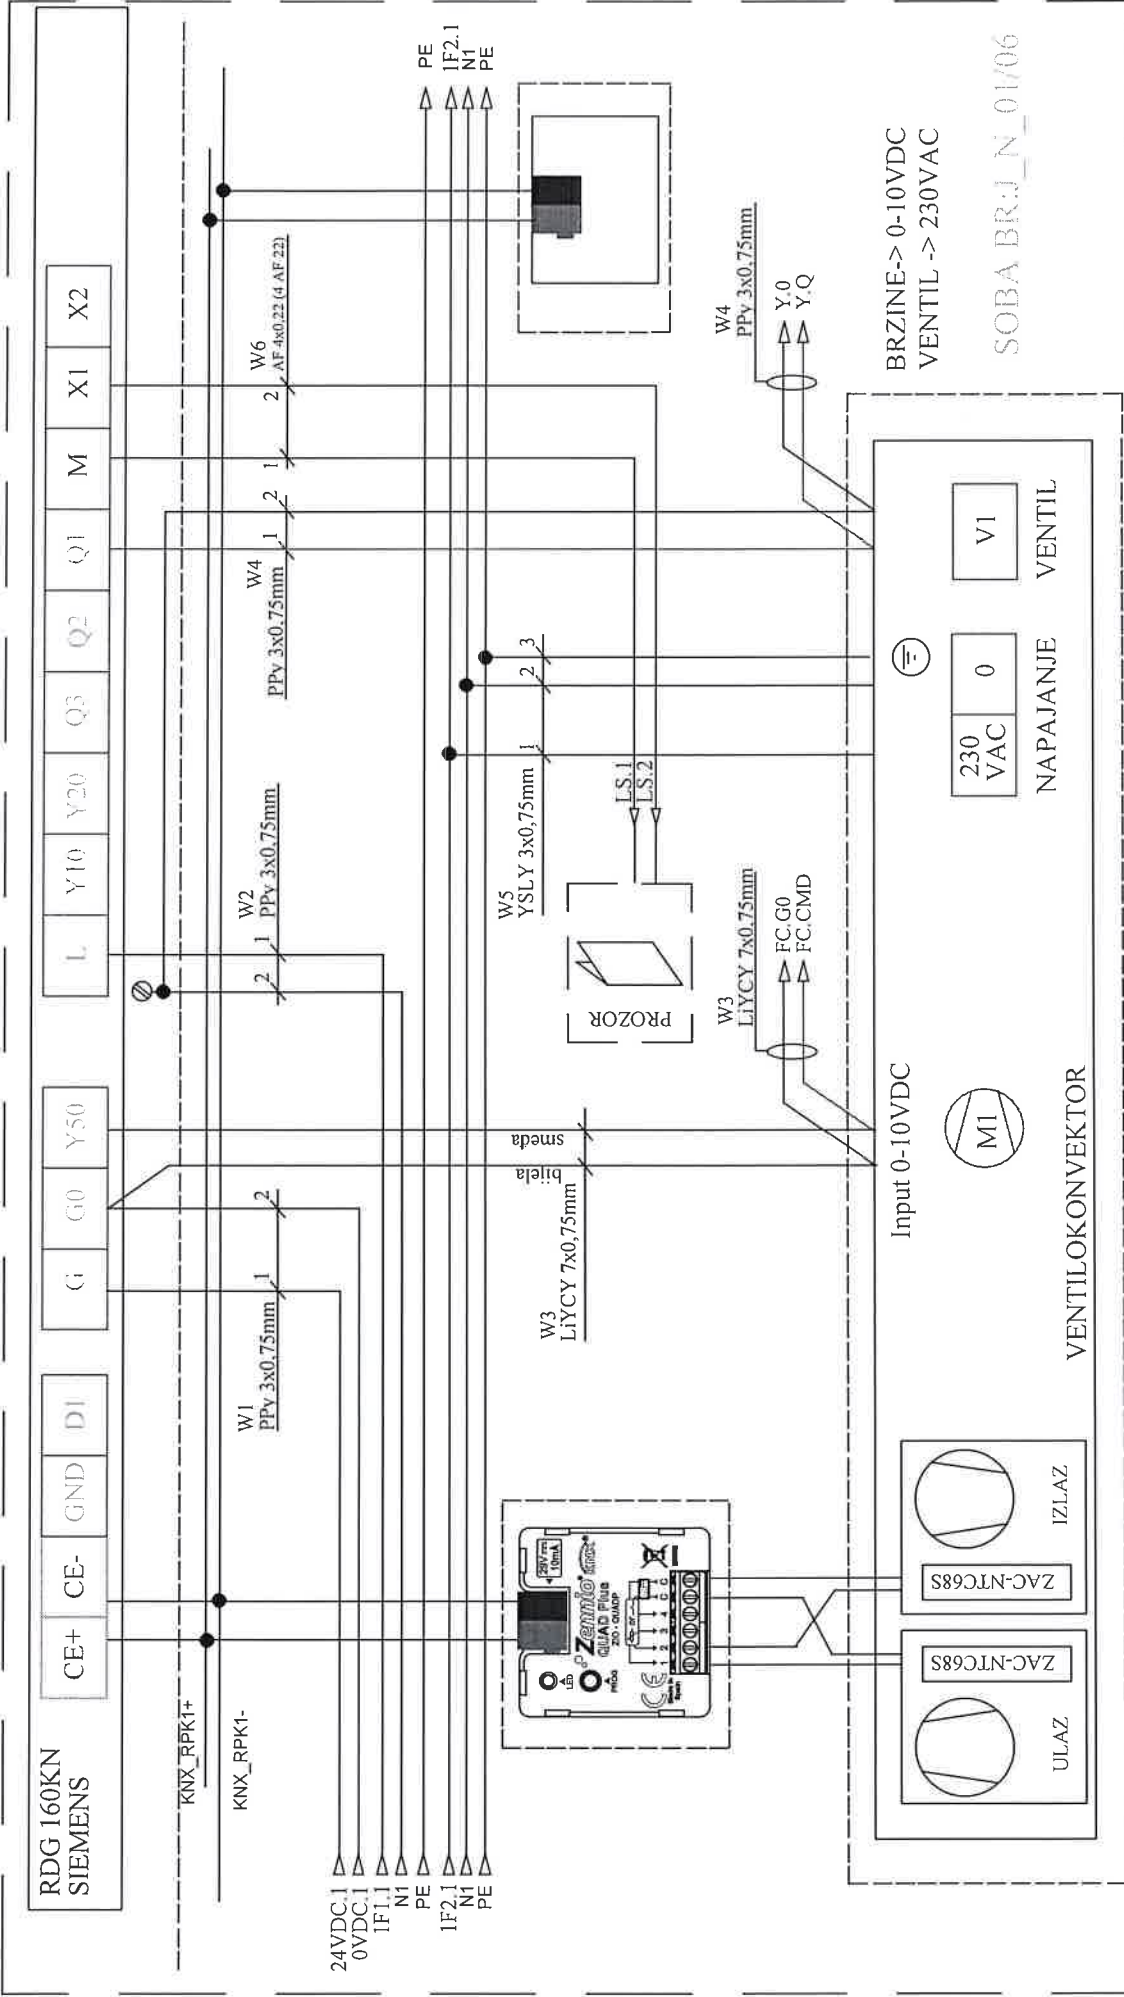



Investitor: Sveučilište u Zagrebu, 10000 Zagreb, Ivana Lučića 5 FAKULTET STROJARSTVA I BRODOGRADNJE	Sadržaj: +VP-RR-1	Projektant: NABLA d.o.o.		Mjerilo:	Prilog:
		Pišćine 10, Podstrana		Datum: studen '18	
Gradevina: FAKULTETA STROJARSTVA I BRODOGRADNJE, CIJELINA JUG	Funkcija: RDG 160KN VENTILOKONVEKTOR	Projektant suradnik: Josip Bilić, mag.ing.el.		Projekt: T.D. 22/18 E	Ust: 45
		Investitor ima pravo isti koristiti samo za navedenu građevinu u skladu s Ugovorom.			

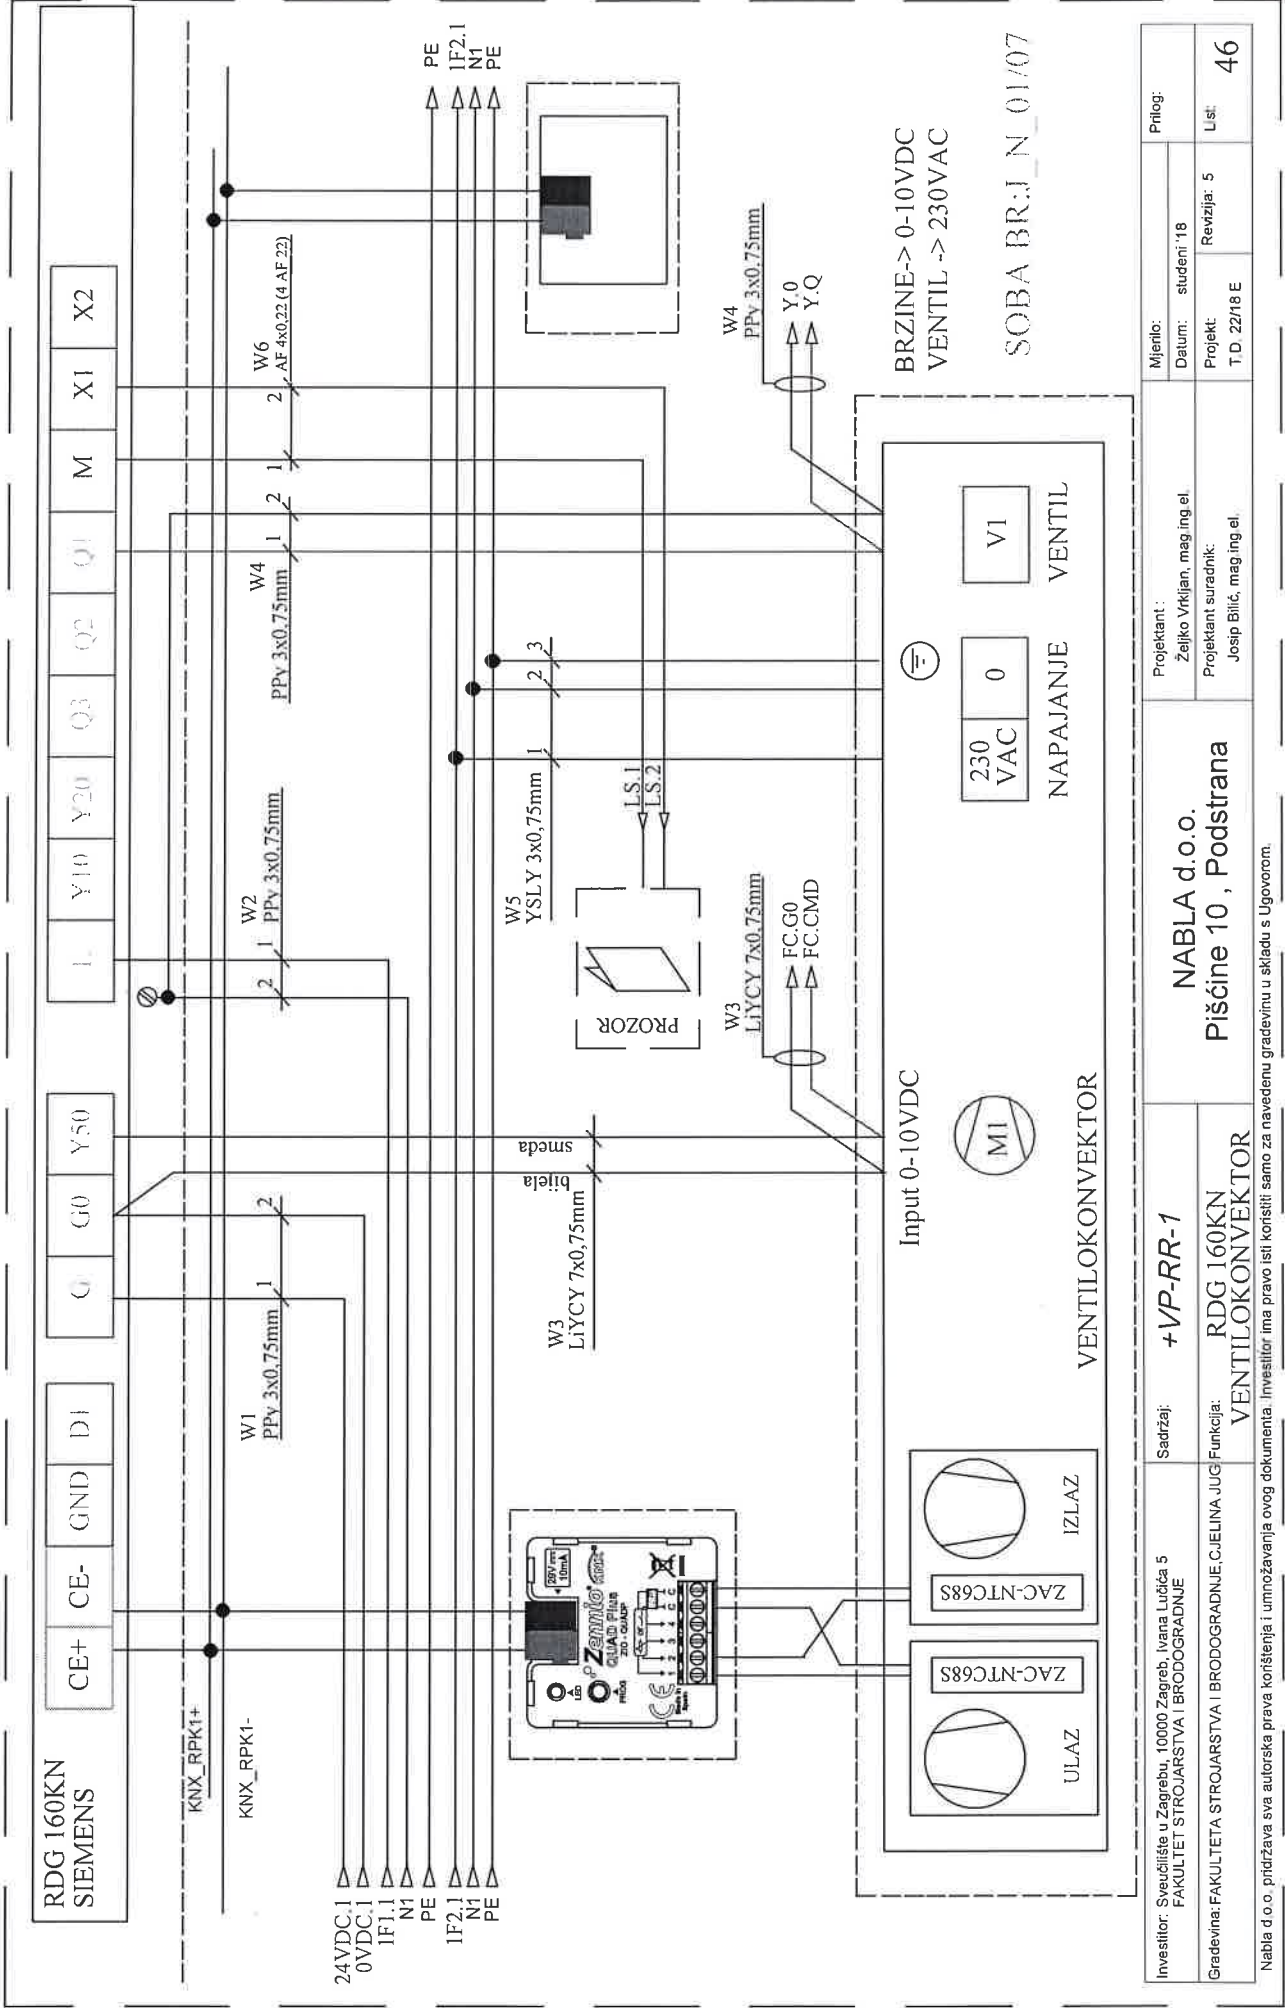


Investitor: Sveučilište u Zagrebu, 10000 Zagreb, Ivana Lučića 5 FAKULTET STROJARSTVA I BRODOGRADNJE	Sadržaj: + VP-RR-1	Projektant: NABLA d.o.o.		Mjerilo:	Prilog:
		Pišćine 10, Podstrana		Datum: studeni '18	
Gradovina: FAKULTETA STROJARSTVA I BRODOGRADNJE, C.IJELINA JUG	Funkcija: VENTILOKONVEKTOR	Projekt: Josip Bilić, mag ing el.		Revizija: 5	Lst: 46
		T.D. 22/18 E			

Nabla d.o.o. pridržava sva autorska prava korištenja i umnožavanja ovog dokumenta. Investitor ima pravo isti koristiti samo za navedenu građevinu u skladu s Ugovorom.

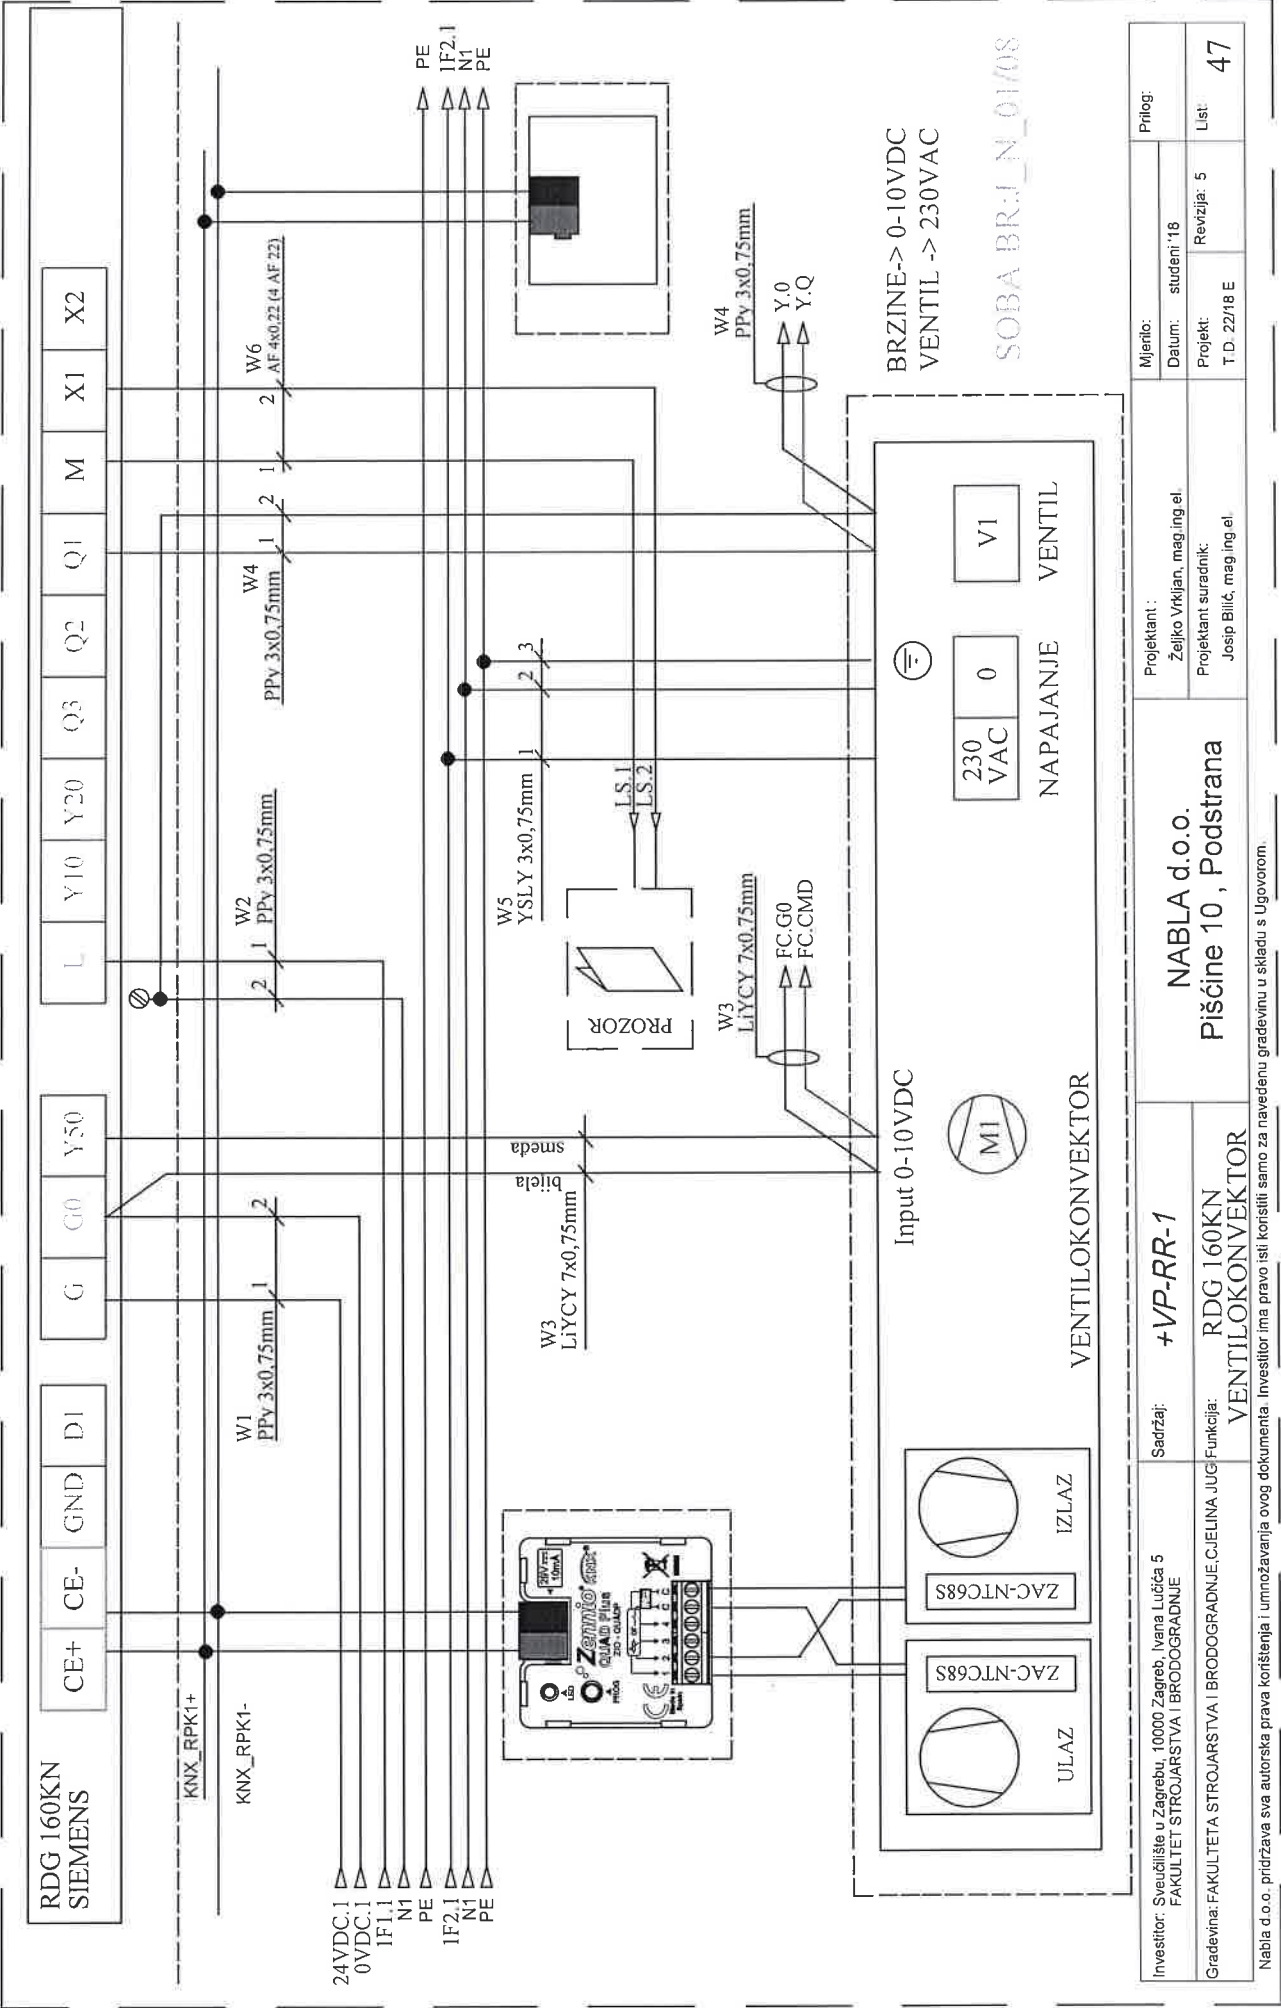

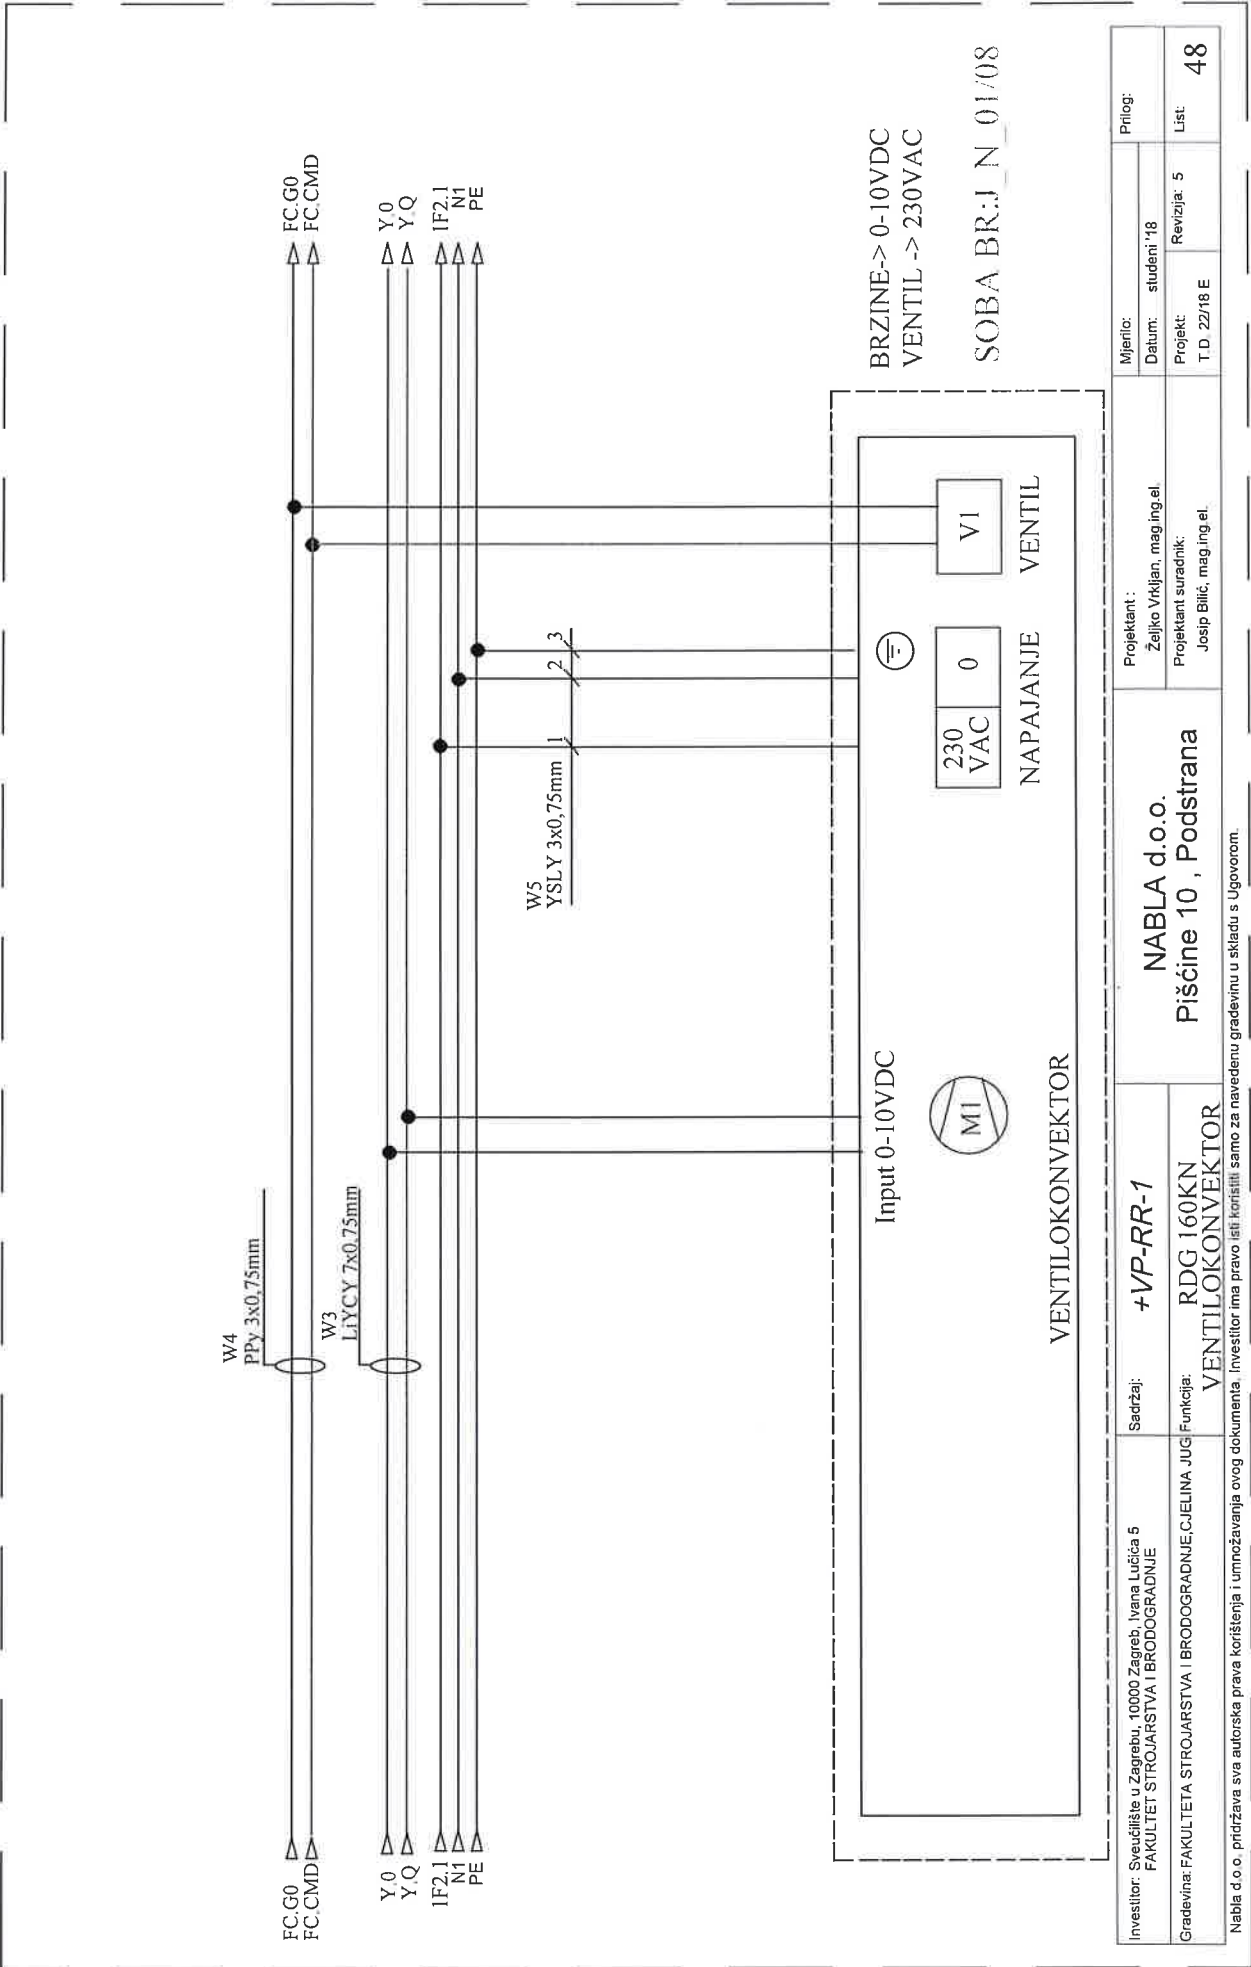


Investitor: Sveučilište u Zagrebu, 10000 Zagreb, Ivana Lučića 5 FAKULTET STROJARSTVA I BRODOGRADNJE	Sadržaj: +VP-RR-1	Projektant : NABLA d.o.o.		Mjerilo:	Prilog:
Gradovinar: FAKULTETA STROJARSTVA I BRODOGRADNJE, C.JELINA JUG	Funkcija: RDG 160KN VENTILOKONVEKTOR	Piščine 10 , Podstrana		Datum: studeni '18	
Nabla d.o.o. pridržava sva autorska prava korištenja i umnožavanja ovog dokumenta. Investitor ima pravo ići koristiti samo za navedenu građevinu u skladu s Ugovorom.		Projektant suradnik: Josip Bilić, mag.ing.el.		Projekt: T.D. 22/18 E	Revizija: 5
				List: 48	

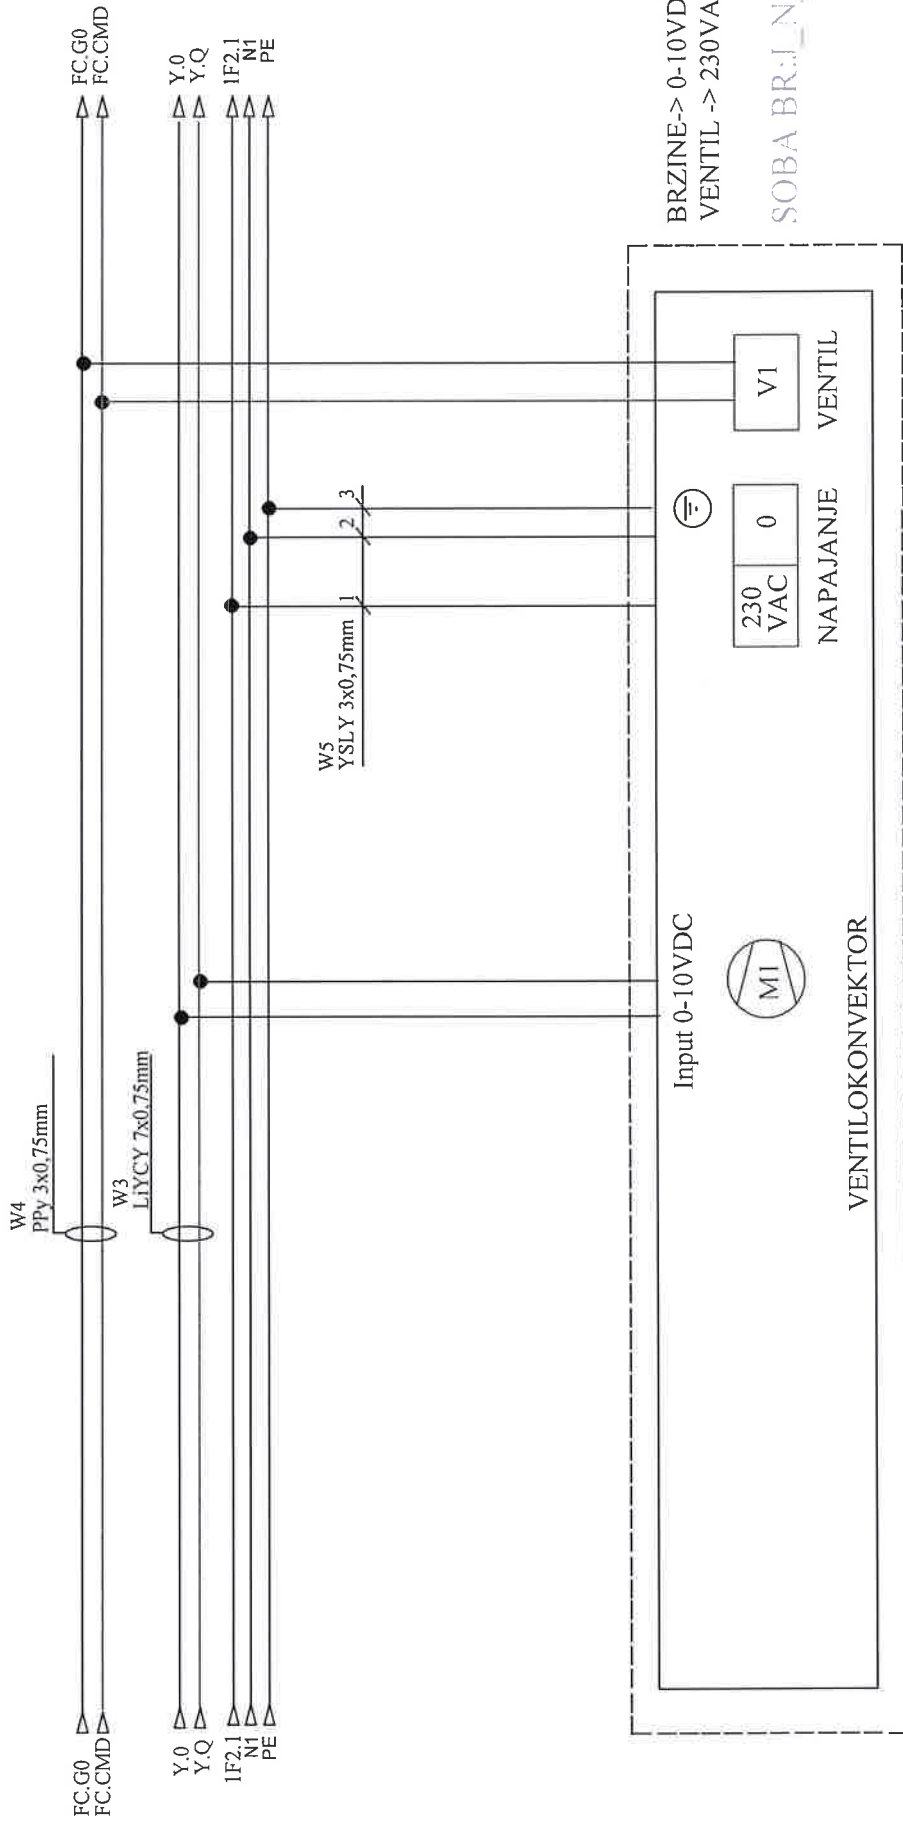

Investitor: Sveučilište u Zagrebu, 10000 Zagreb, Ivana Lučića 5 FAKULTET STROJARSTVA I BRODOGRADNJE	Sadržaj: +VP-RR-1	NABLA d.o.o. Pišćine 10, Podstrana		Mjerilo:	Prilog:
				Datum: studeni '18	
Gradovina: FAKULTETA STROJARSTVA I BRODOGRADNJE, C.JELINA JUČI VENTILOKONVEKTOR	Funkcija: RDG 160KN VENTILOKONVEKTOR	Projektant suradnik: Josip Bilić, mag.ing.el.		Projekt:	List
				T.D. 22/18 E	49


Nabla d.o.o. pridržava sva autorska prava korištenja i umnožavanja ovog dokumenta. Investitor ima pravo isti koristiti samo za navedenu građevinu u skladu s Ugovorom.

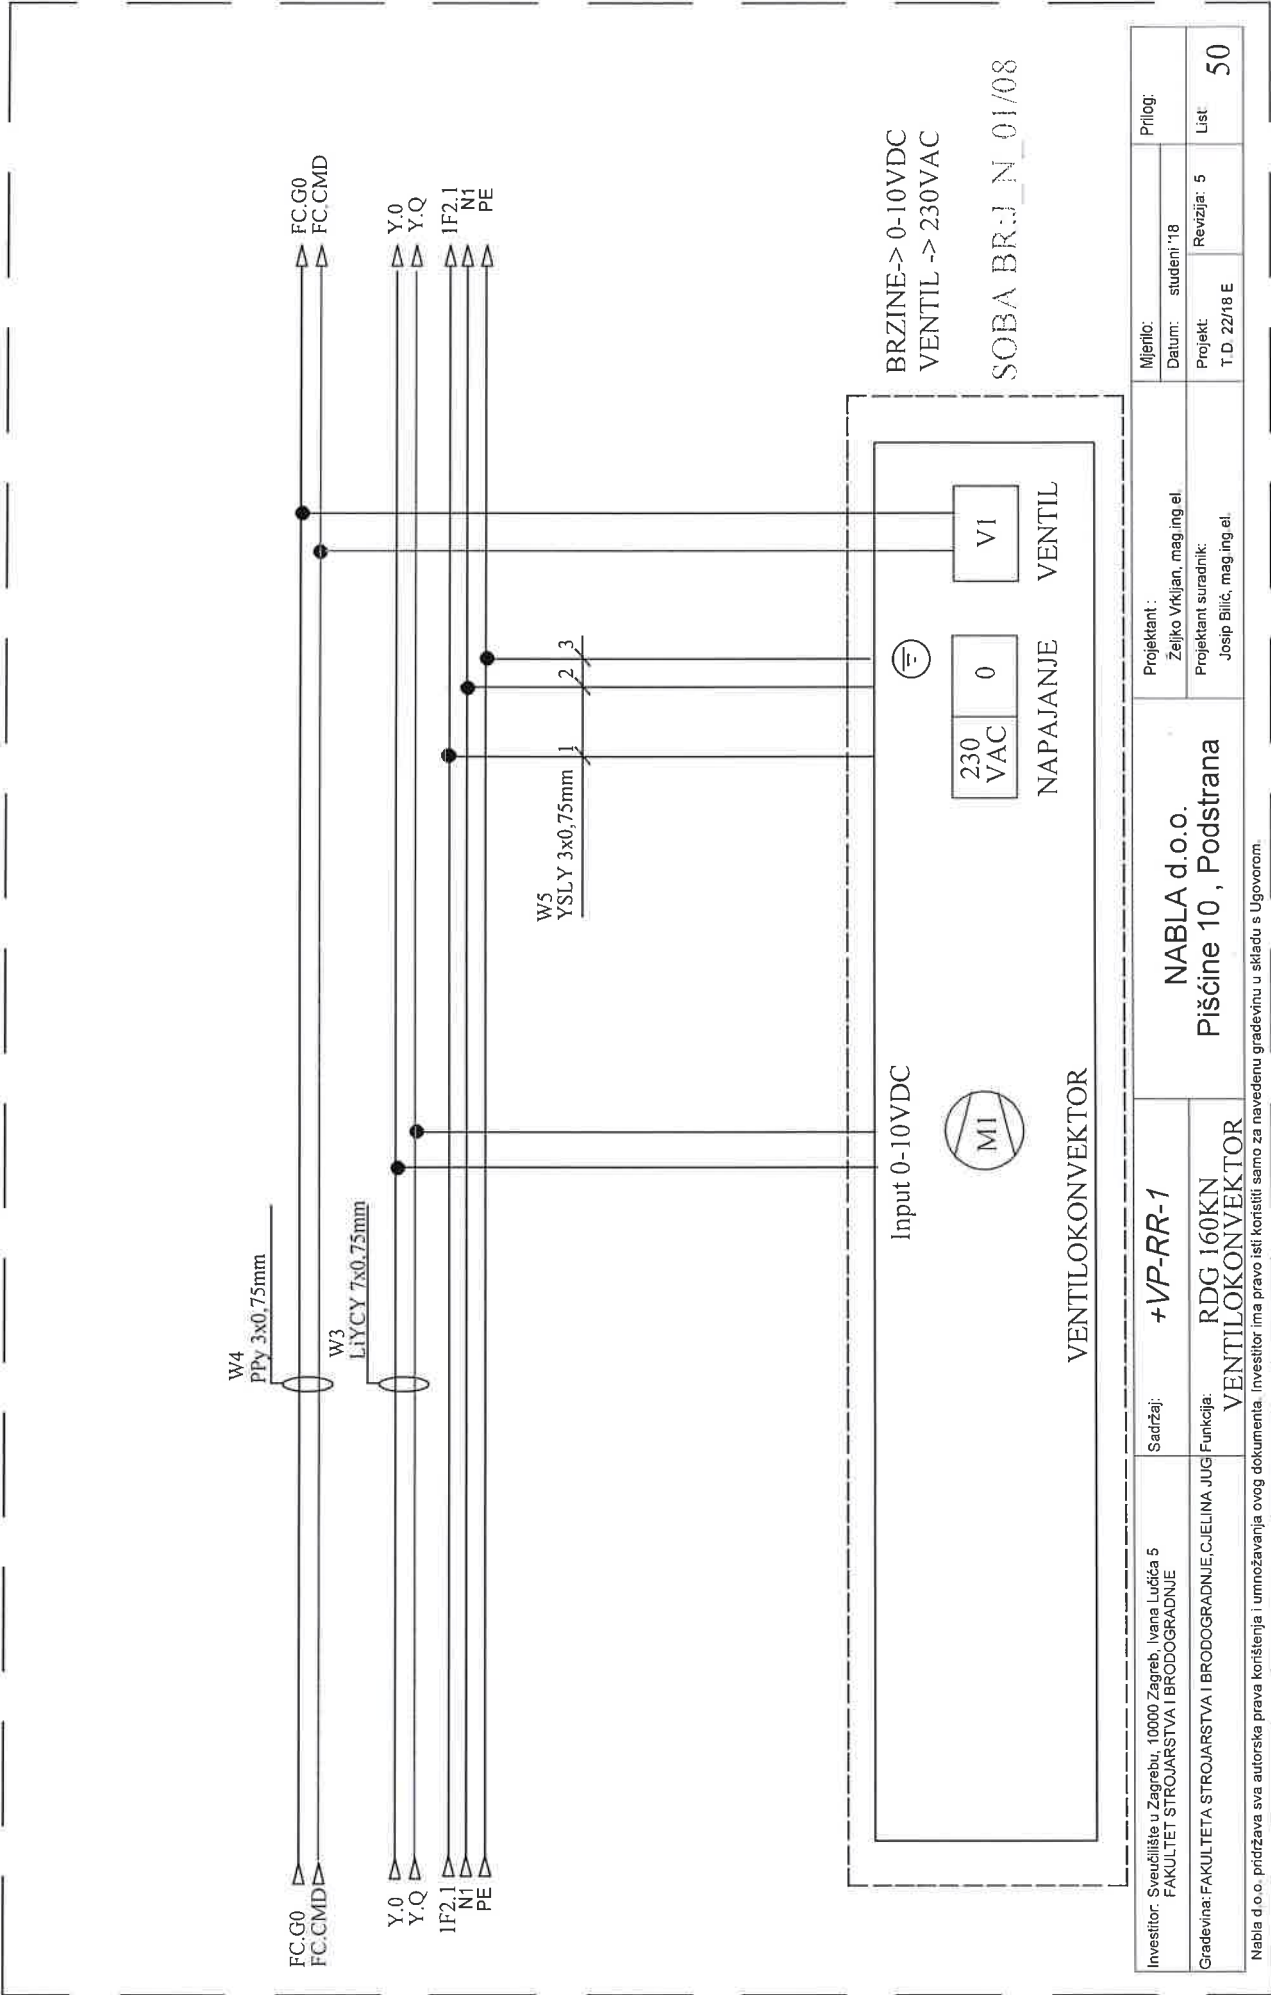

Investitor: Sveučilište u Zagrebu, 10000 Zagreb, Ivana Lučića 5 FAKULTET STROJARSTVA I BRODOGRADNJE	Sadržaj: +VP-RR-1	Projektant : Željko Vrkljan, mag.ing.el.		Mjerilo:	Prilog:
				Datum: studeni '18	
Gradovina: FAKULTETA STROJARSTVA I BRODOGRADNJE, CJELINA JUG VENTILOKONVEKTOR	Funkcija: RDG 160KN VENTILOKONVEKTOR	Projektant suradnik: Josip Bilić, mag.ing.el.		Projekt: T.D. 22/18 E	List: 50

Nabla d.o.o. podržava sva autorska prava korištenja i umnožavanja ovog dokumenta. Investitor ima pravo isti koristiti samo za navedenu građevinu u skladu s Ugovorom.




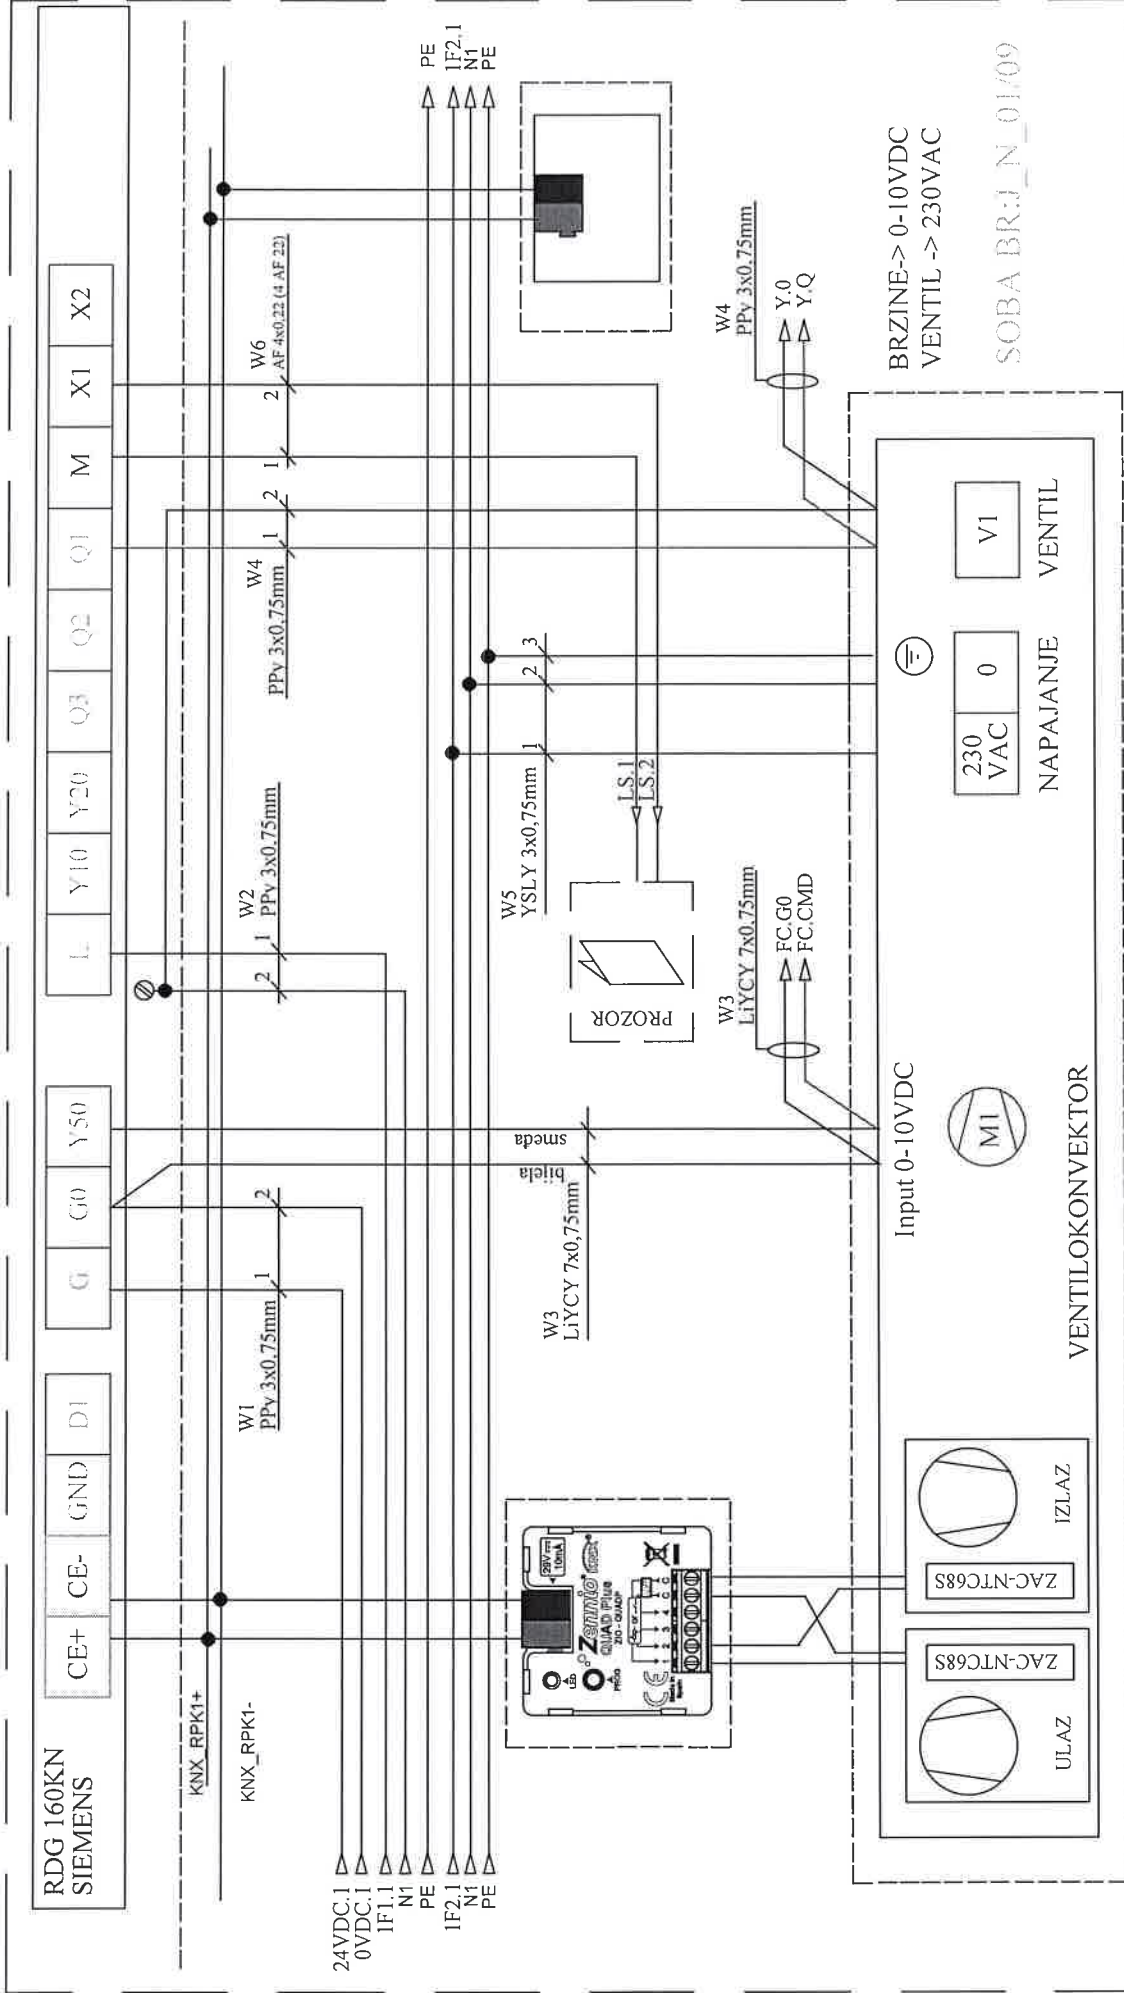

SOBA BR:J\_N\_01/09


Investitor: Sveučilište u Zagrebu, 10000 Zagreb, Ivana Lučića 5 FAKULTET STROJARSTVA I BRODOGRADNJE	Sadržaj: <b>+VP-RR-1</b>	Projektant: Željko Vrkljan, mag.ing.el.			Mjerilo:	Prilog:
		RDG 160KN VENTILOKONVEKTOR			Datum: studen '18	
		Projektant suradnik: Josip Bilić, mag.ing.el.			Projekt: T.D. 22/18 E	
		NABLA d.o.o.			Revizija: 5	
Gradjevina: FAKULTETA STROJARSTVA I BRODOGRADNJE, C.JELINA JU	Funkcija: VENTILOKONVEKTOR	Pišćine 10, Podstrana			List 51	
Nabla d.o.o. pridržava sva autorska prava korištenja i umnožavanja ovog dokumenta. Investitor ima pravo isti koristiti samo za navedenu građevinu u skladu s Ugovorom.						
Pišćine 10, Podstrana						



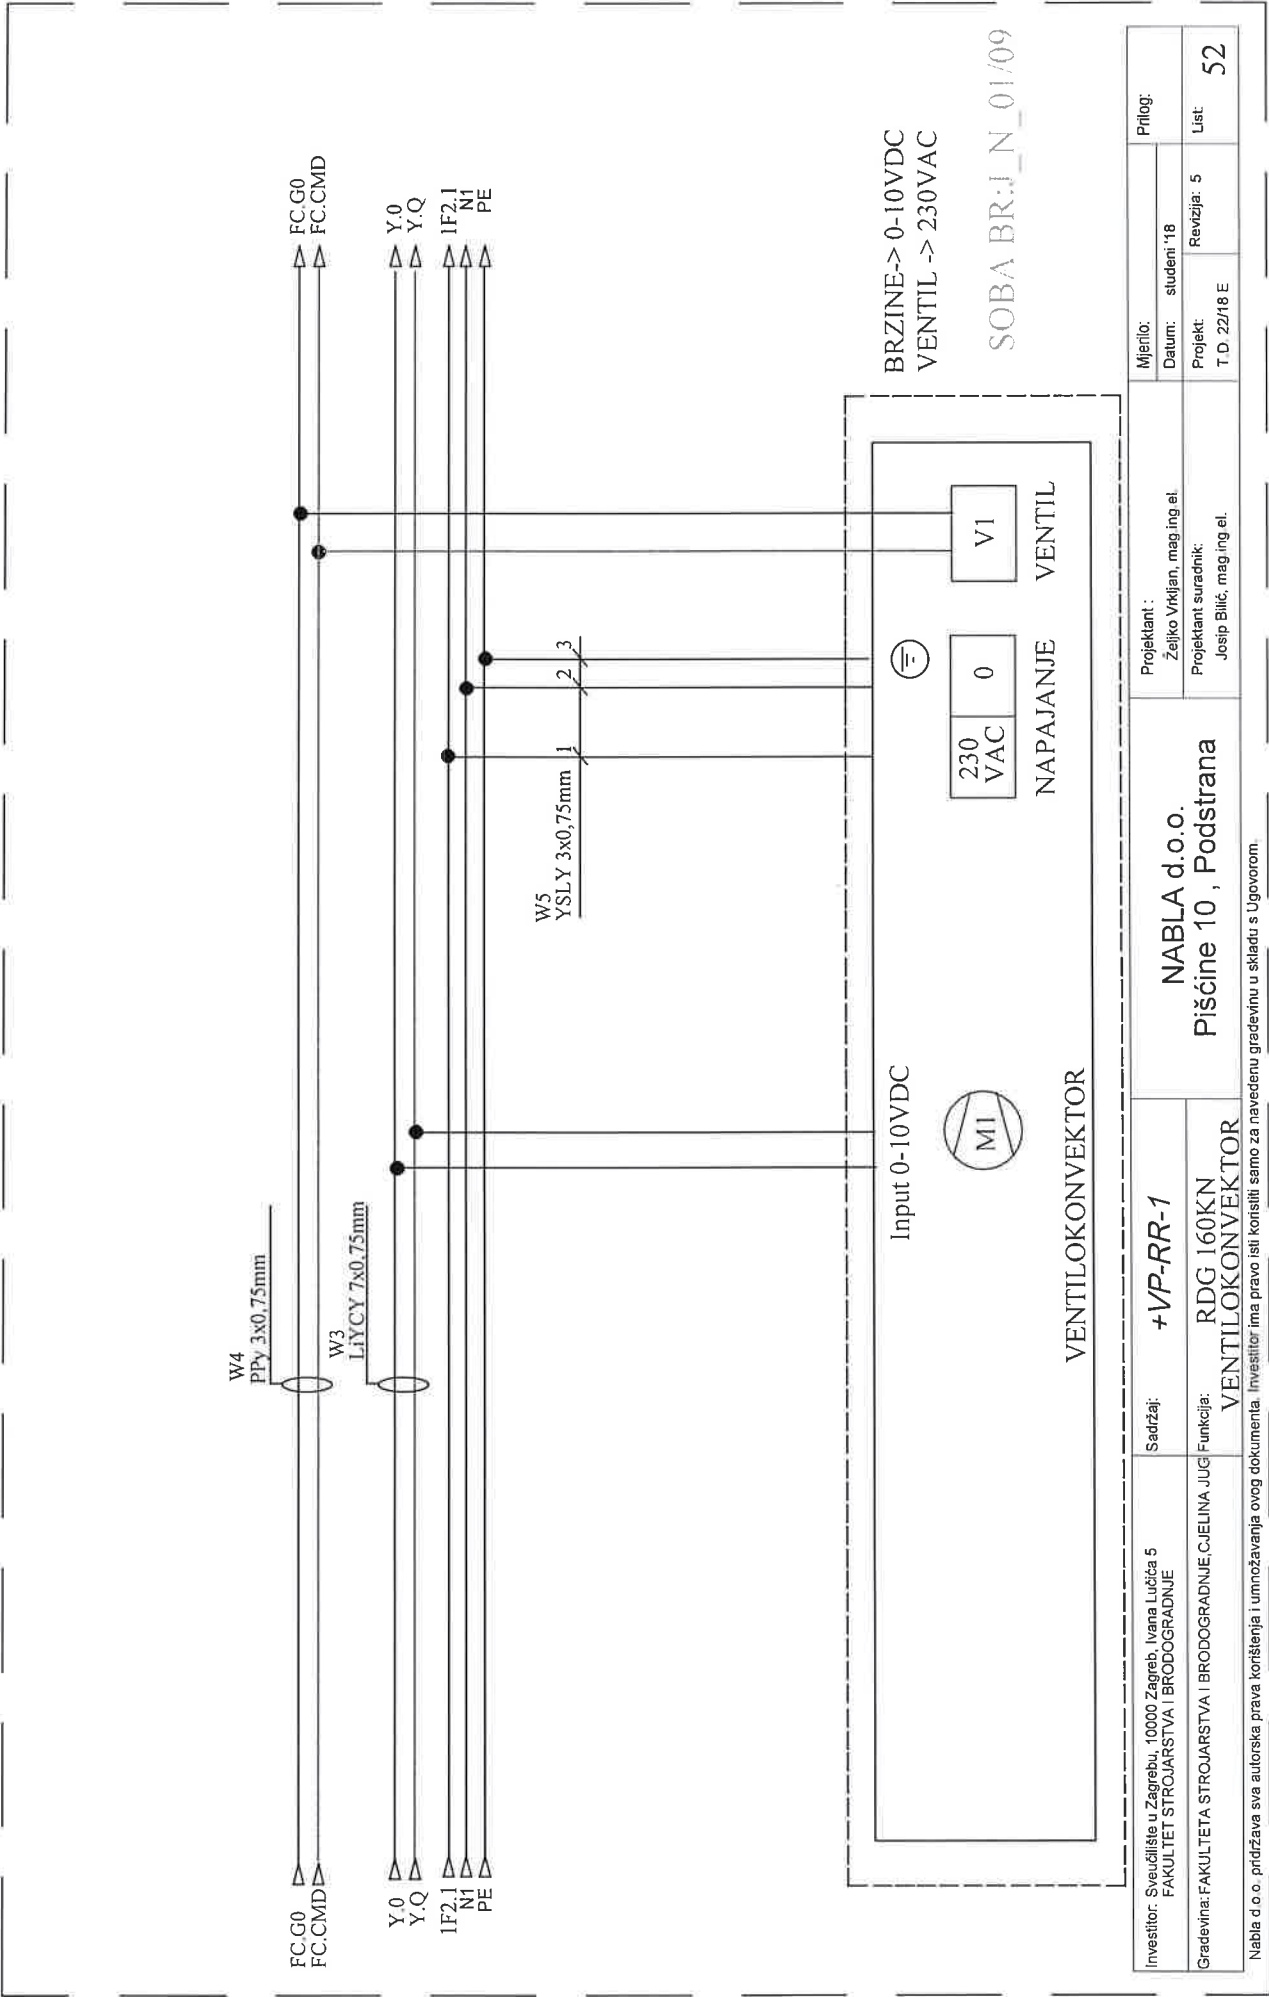


Investitor: Sveučilište u Zagrebu, 10000 Zagreb, Ivana Lučića 5 FAKULTET STROJARSTVA I BRODOGRADNJE	Sadržaj: <b>+VP-RR-1</b>	Projektant : NABLA d.o.o. Pišćine 10 , Podstrana		Mjerilo:	Prilog:
				Datum: studeni '18	
Gradjevina: FAKULTETA STROJARSTVA I BRODOGRADNJE, CJELINA JUG VENTILOKONVEKTOR	Funkcija: RDG 160KN VENTILOKONVEKTOR	Projektant suradnik: Josip Bilić, mag.ing.el.		Projekt: T.D. 22/18 E	List: 52

Nabla d.o.o. pridržava sva autorska prava korištenja i umnožavanja ovog dokumenta. Investitor ima pravo isti koristiti samo za navedenu građevinu u skladu s Ugovorom.

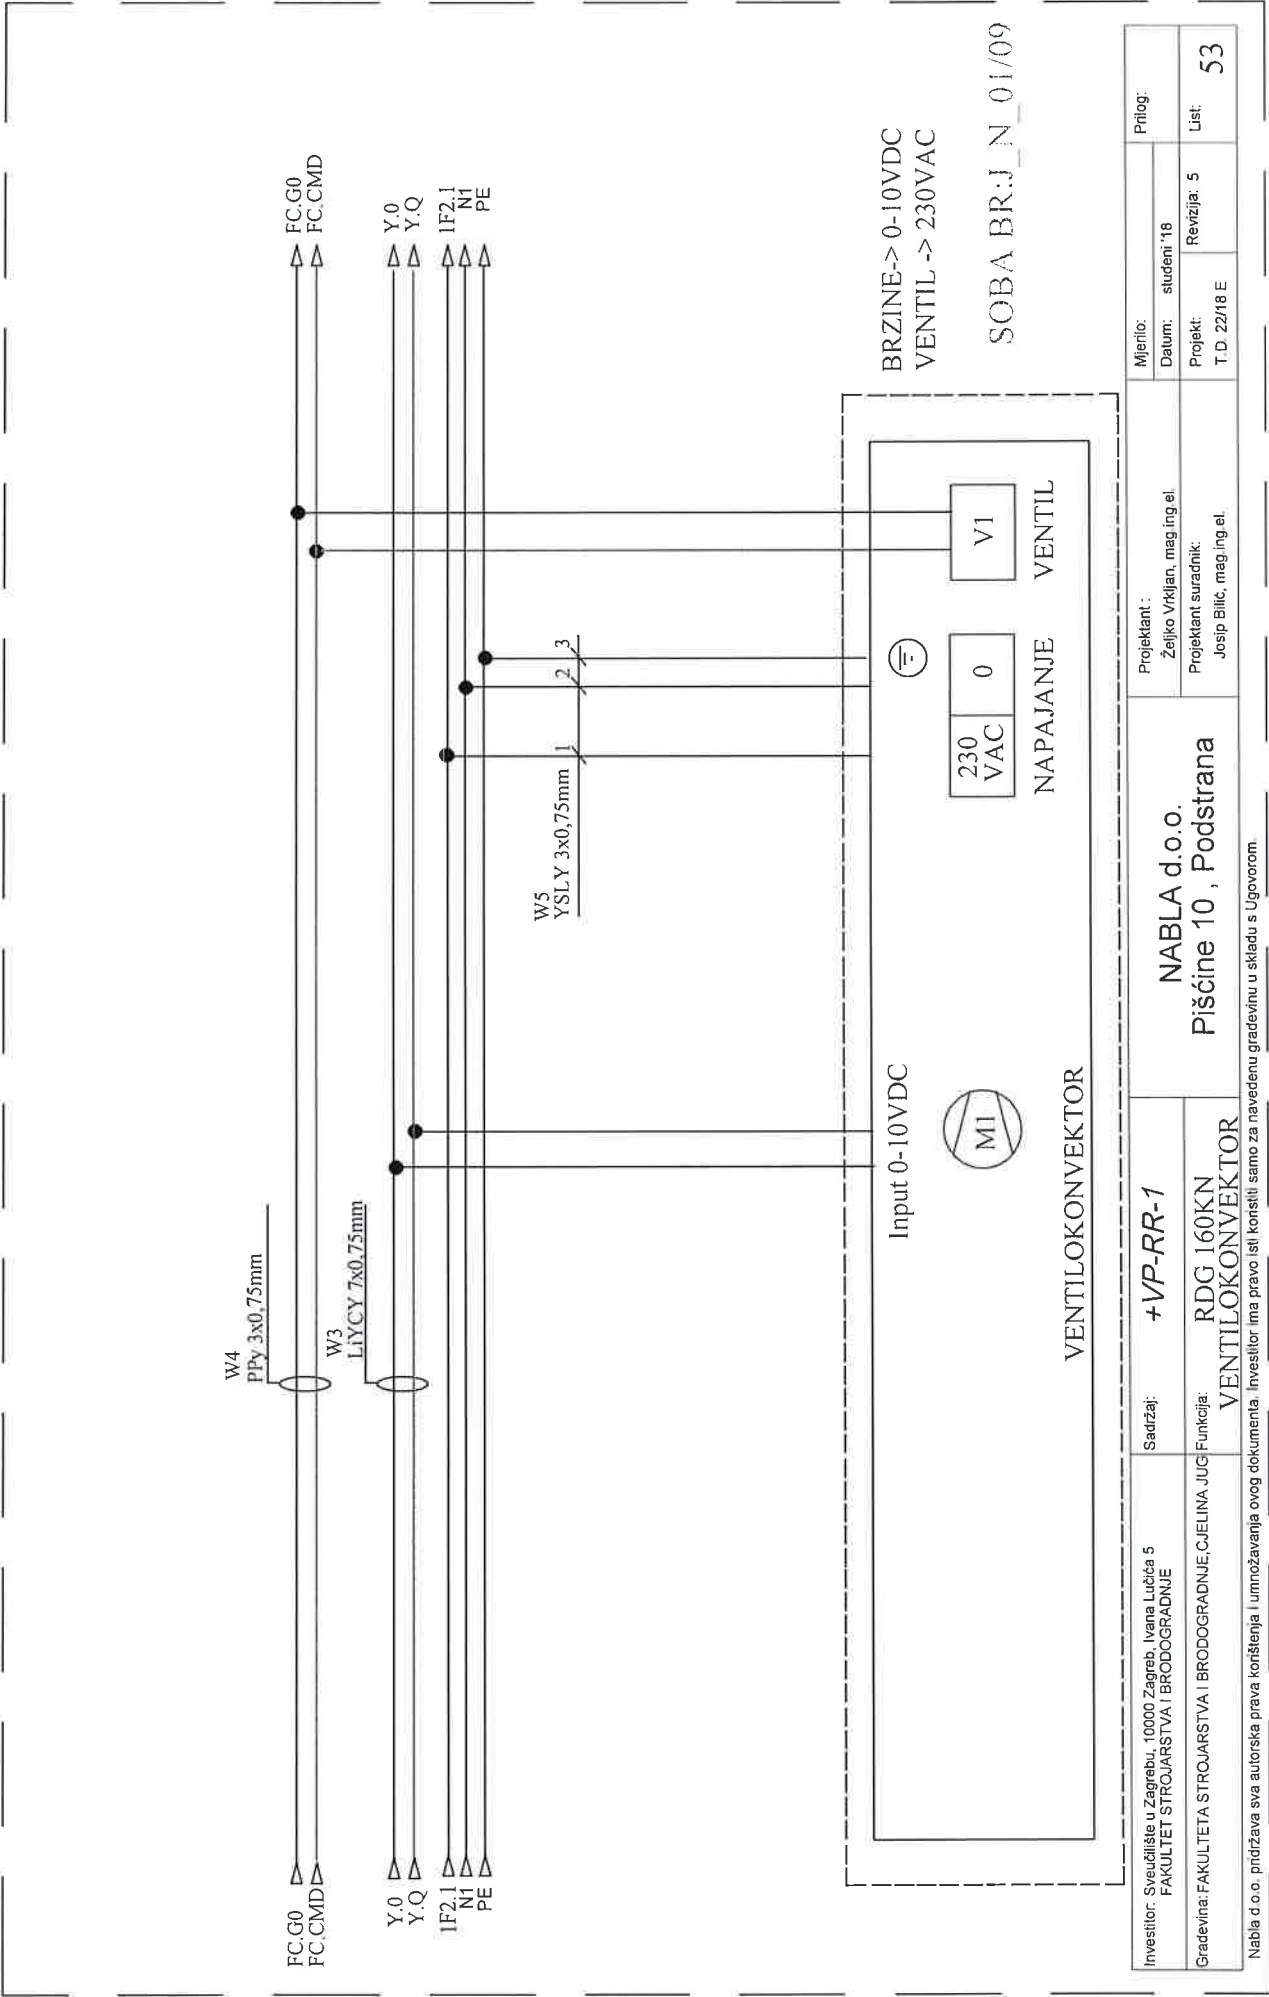


Investitor: Sveučilište u Zagrebu, 10000 Zagreb, Ivana Lučića 5 FAKULTET STROJARSTVA I BRODOGRADNJE	Sadržaj: +VP-RR-1	NABLA d.o.o. Piščine 10 , Podstrana		Mjerilo:	Prilog:
				Datum: studeni '18	
Gradovina: FAKULTETA STROJARSTVA I BRODOGRADNJE, CJELINA JUG VENTILOKONVEKTOR	Funkcija: RDG 160KN VENTILOKONVEKTOR	Projektant suradnik: Josip Bilic, mag.ing.el.		Projekt:	List:
				T.D 22/18 E	53

Nabla d.o.o. pridržava sva autorska prava konštenja i umnožavanja ovog dokumenta. Investitor ima pravo isti konstiti samo za navedenu građevinu u skladu s Ugovorom.

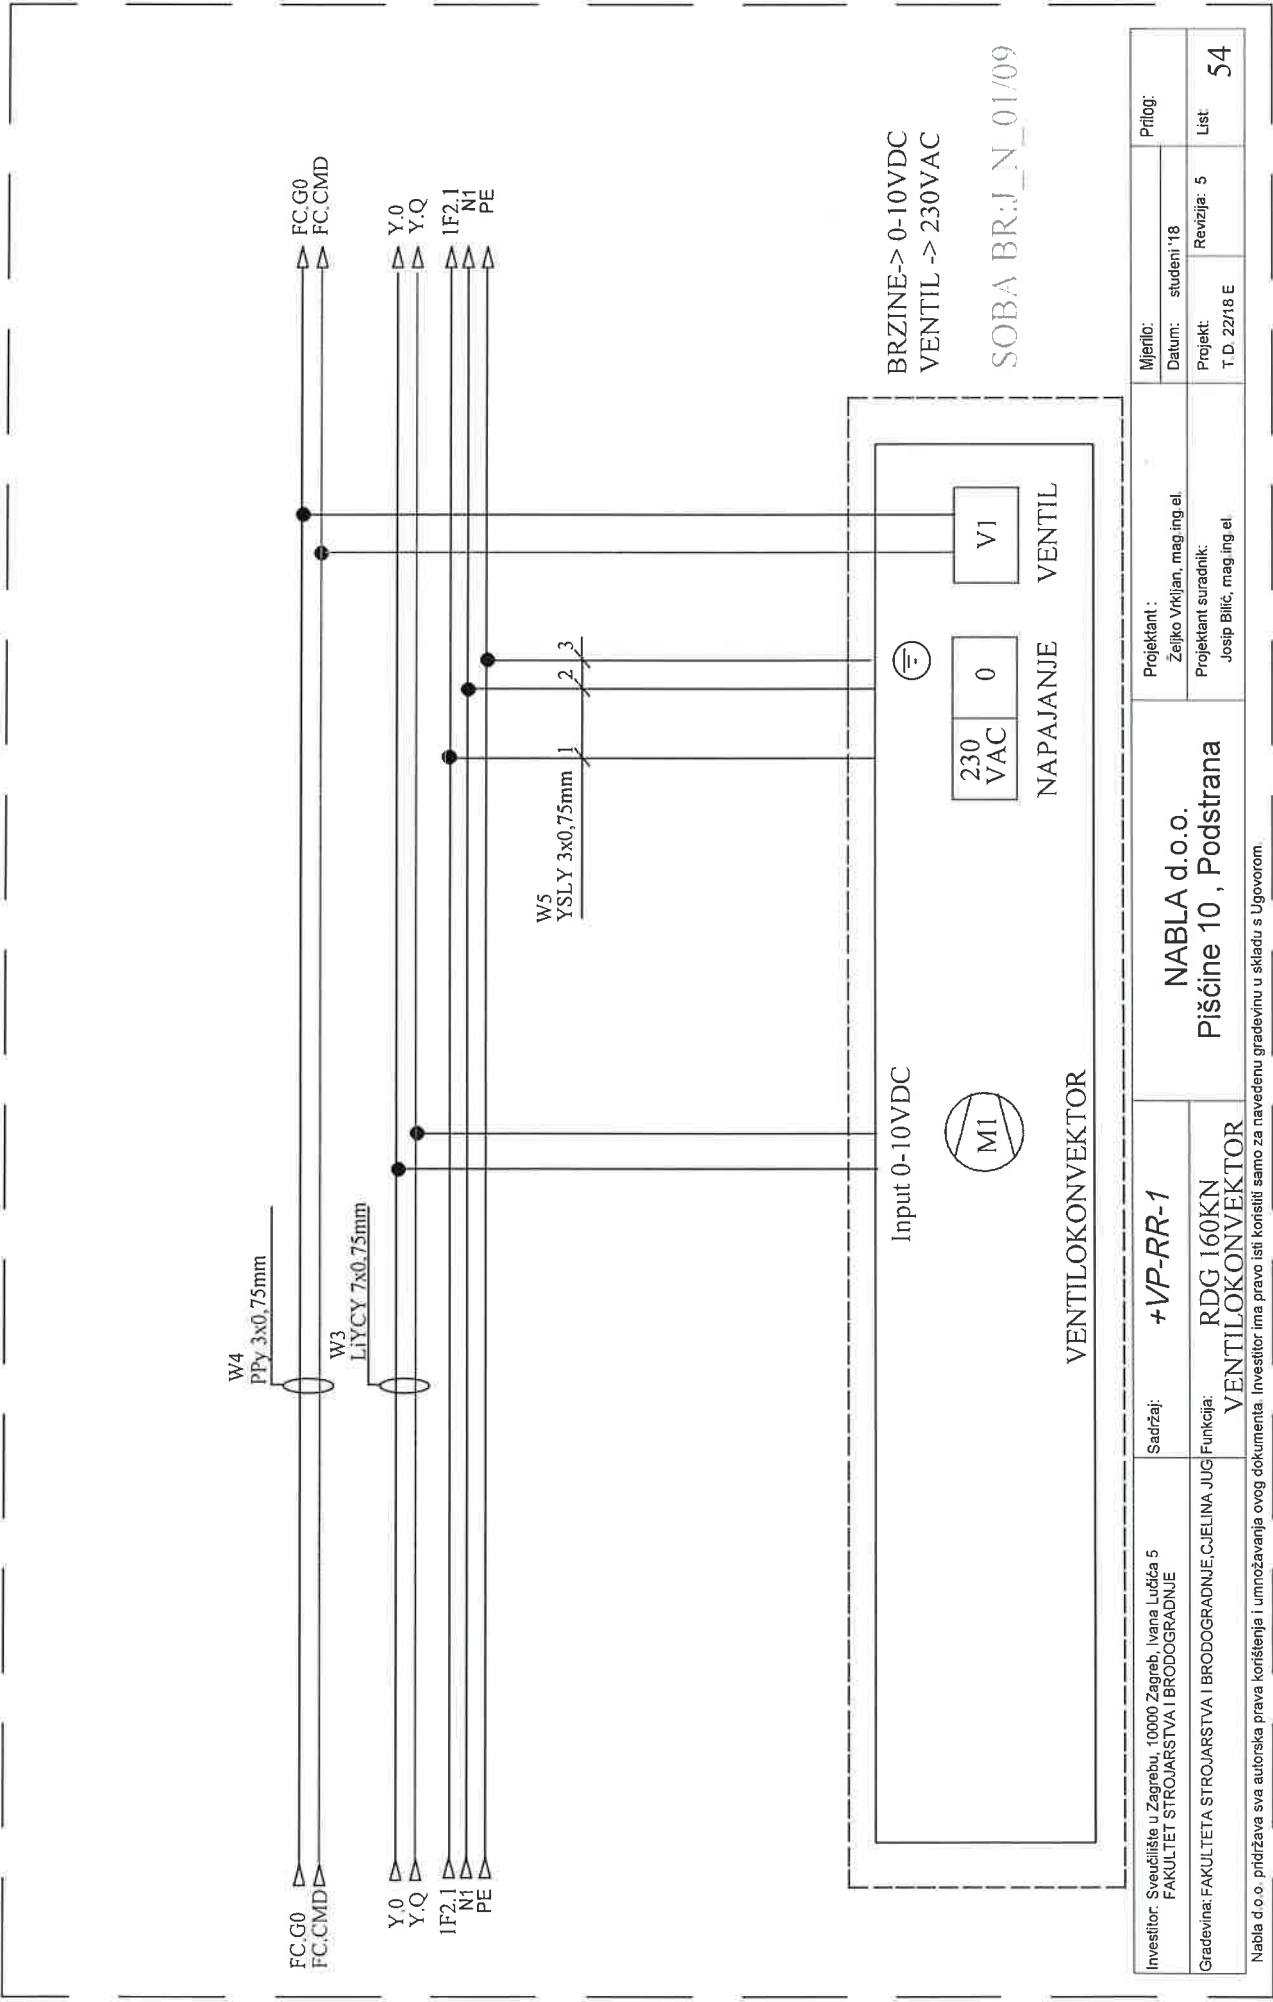

Investitor: Sveučilište u Zagrebu, 10000 Zagreb, Ivana Lučića 5 FAKULTET STROJARSTVA I BRODOGRADNJE	Sadržaj: +VP-RR-1	Projektant : Željko Vrkljan, mag.ing.el.	Mjerilo:	Prilog:
			Datum: studeni '18	
Gradjevina: FAKULTETA STROJARSTVA I BRODOGRADNJE, C.JELINA JUG VENTILOKONVEKTOR	Funkcija: RDG I60KN VENTILOKONVEKTOR	Projektant suradnik: Josip Bilić, mag.ing.el.	Projekt: T D. 22/18 E	List
			Revizija: 5	
NABLA d.o.o. Pišćine 10 , Podstrana				54

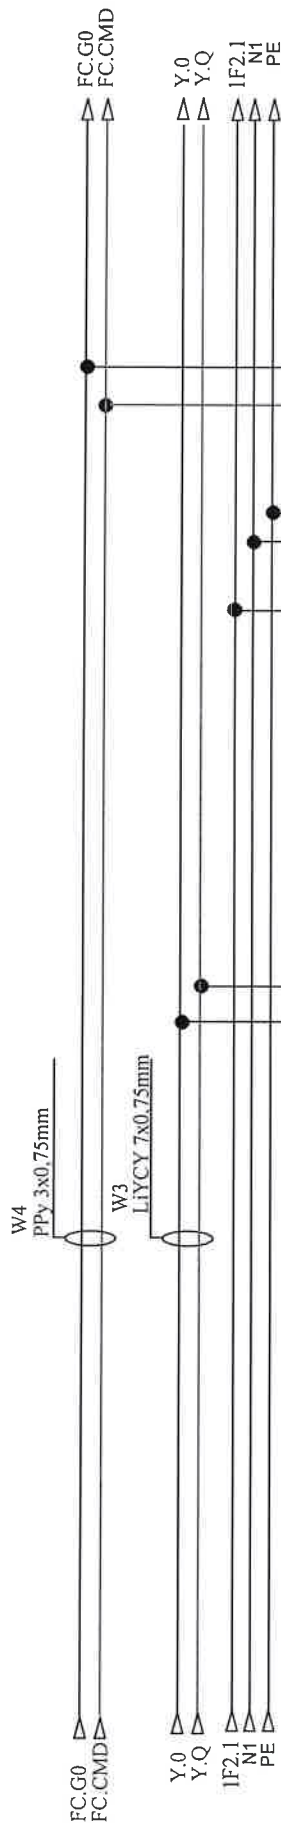

W5  
YSLY 3x0,75mm

1

2

3

Input 0-10VDC



VENTILOKONVEKTOR


BRZINE-> 0-10VDC  
VENTIL-> 230VAC

SOBA BR.J\_N\_01/09





Investitor: Sveučilište u Zagrebu, 10000 Zagreb, Ivana Lučića 5 FAKULTET STROJARSTVA I BRODOGRADNJE	Sadržaj: +VP-RR-1	Projektant : Željko Vrkljan, mag ing el.	Mjerilo:	Prilog:
			Datum: studeni '18	
Gradovina: FAKULTETA STROJARSTVA I BRODOGRADNJE, CJELINA JUG VENTILOKONVEKTOR	Funkcija: RDG 160KN VENTILOKONVEKTOR	Projektant suradnik: Josip Bilić, mag ing el.	Projekt:	List
			Revizija: 5 T.D. 22/18 E	

Nabla d o o . pridržava sva autorska prava korištenja i umnožavanja ovog dokumenta . Investitor ima pravo isli koristiti samo za navedenu građevinu u skladu s Ugovorom.

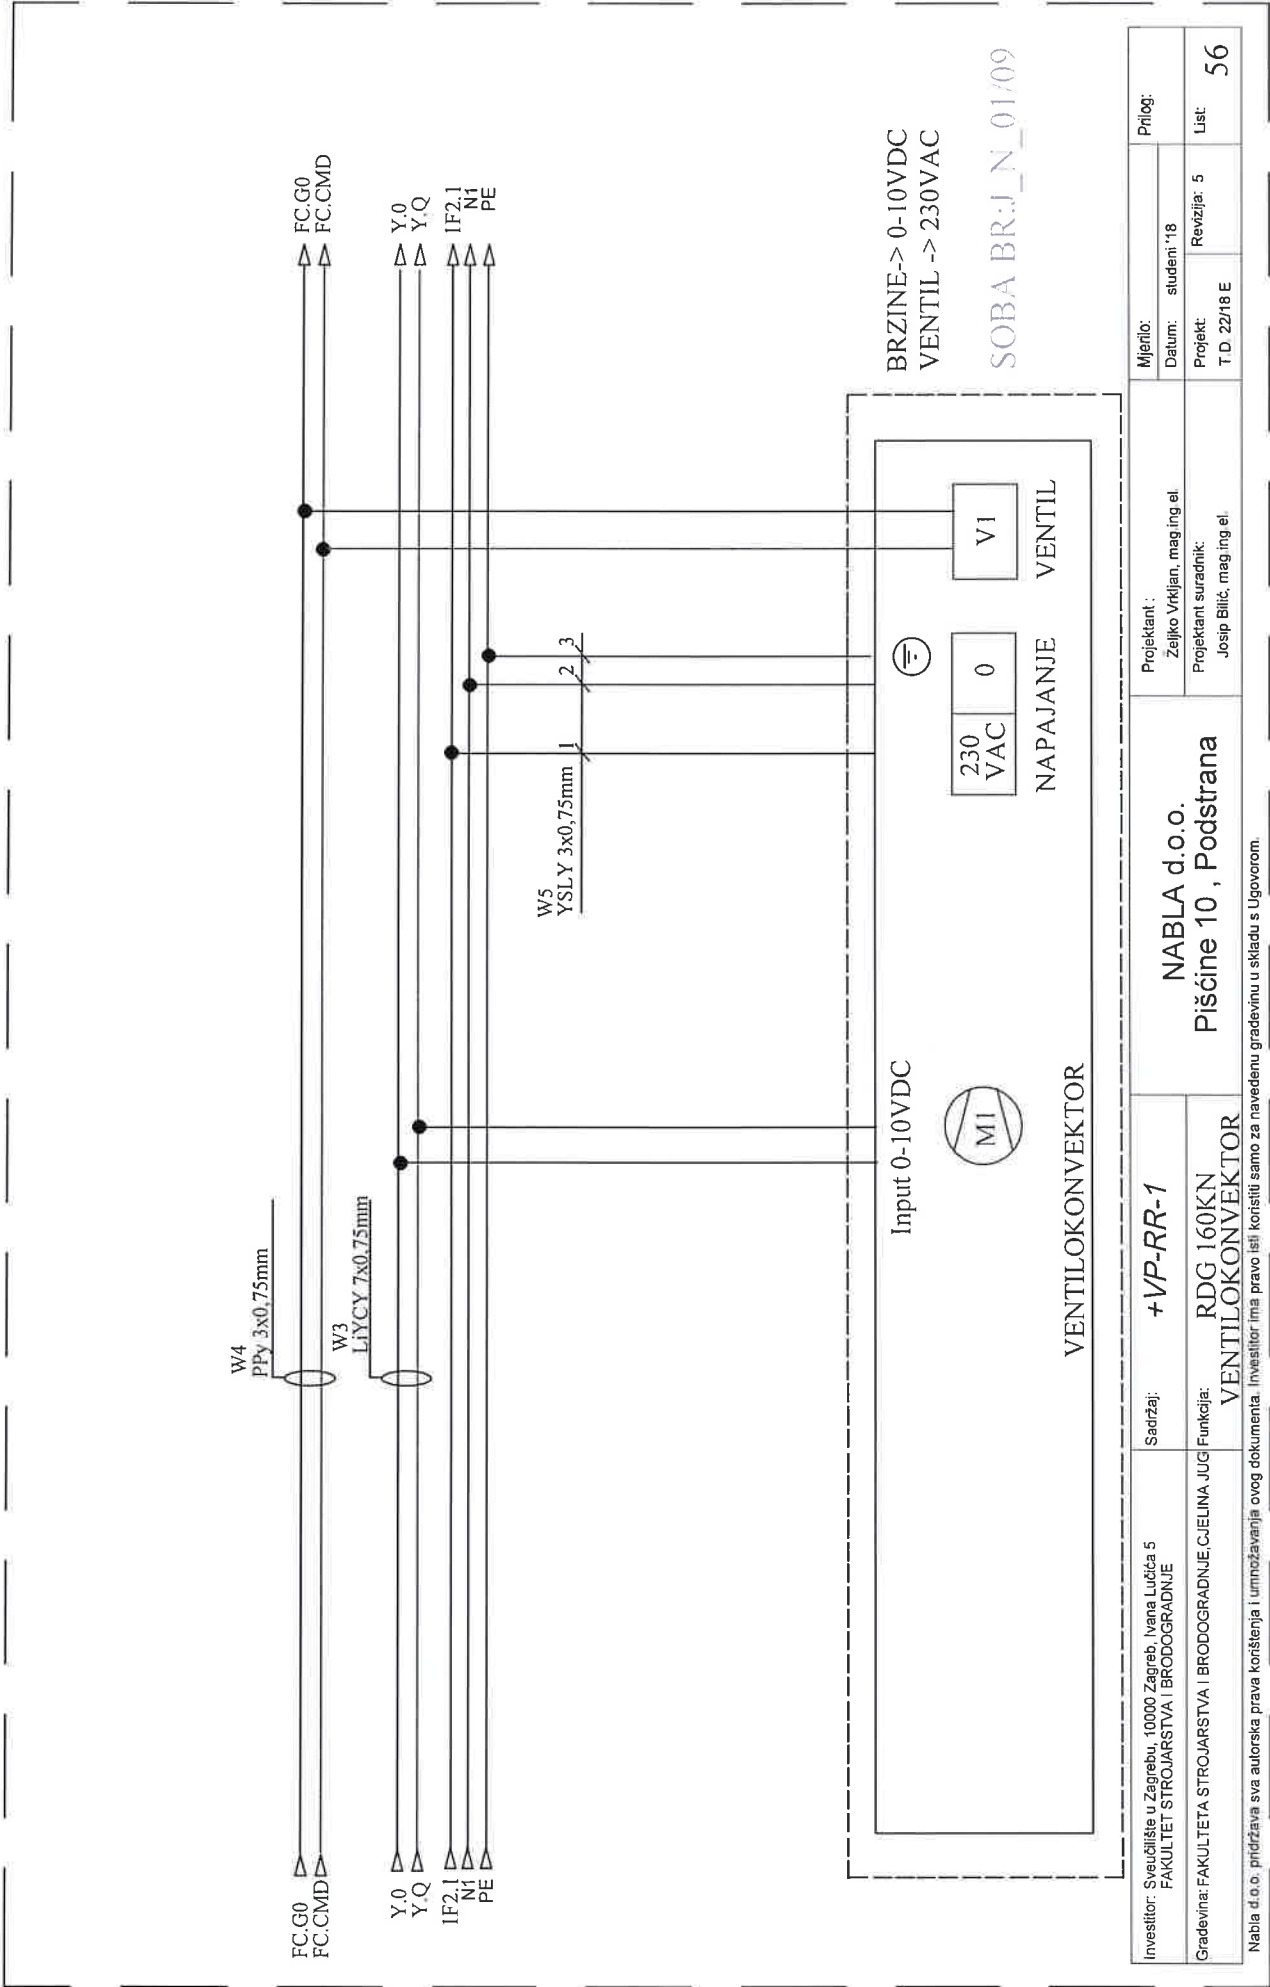

Investitor: Sveučilište u Zagrebu, 10000 Zagreb, Ivana Lučića 5 FAKULTET STROJARSTVA I BRODOGRADNJE	Sadržaj: +VP-RR-1	Projektant : Zeljko Vrkljan, mag.ing.el.		Mjerilo:	Prilog:
Gradovina: FAKULTETA STROJARSTVA I BRODOGRADNJE, CJELINA JUG VENTILOKONVEKTOR	Funkcija: RDG 160KN	Projektant suradnik: Josip Bilić, mag.ing.el.		Datum: studeni '18	
Nabla d.o.o. priдржава sva autorska prava korištenja i umnožavanja ovog dokumenta. Investitor ima pravo isli korištenju samo za navedenu gradevinu u skladu s Ugovorom.		Revizija: 5		Projekt: T D 22/18 E	List
				56	

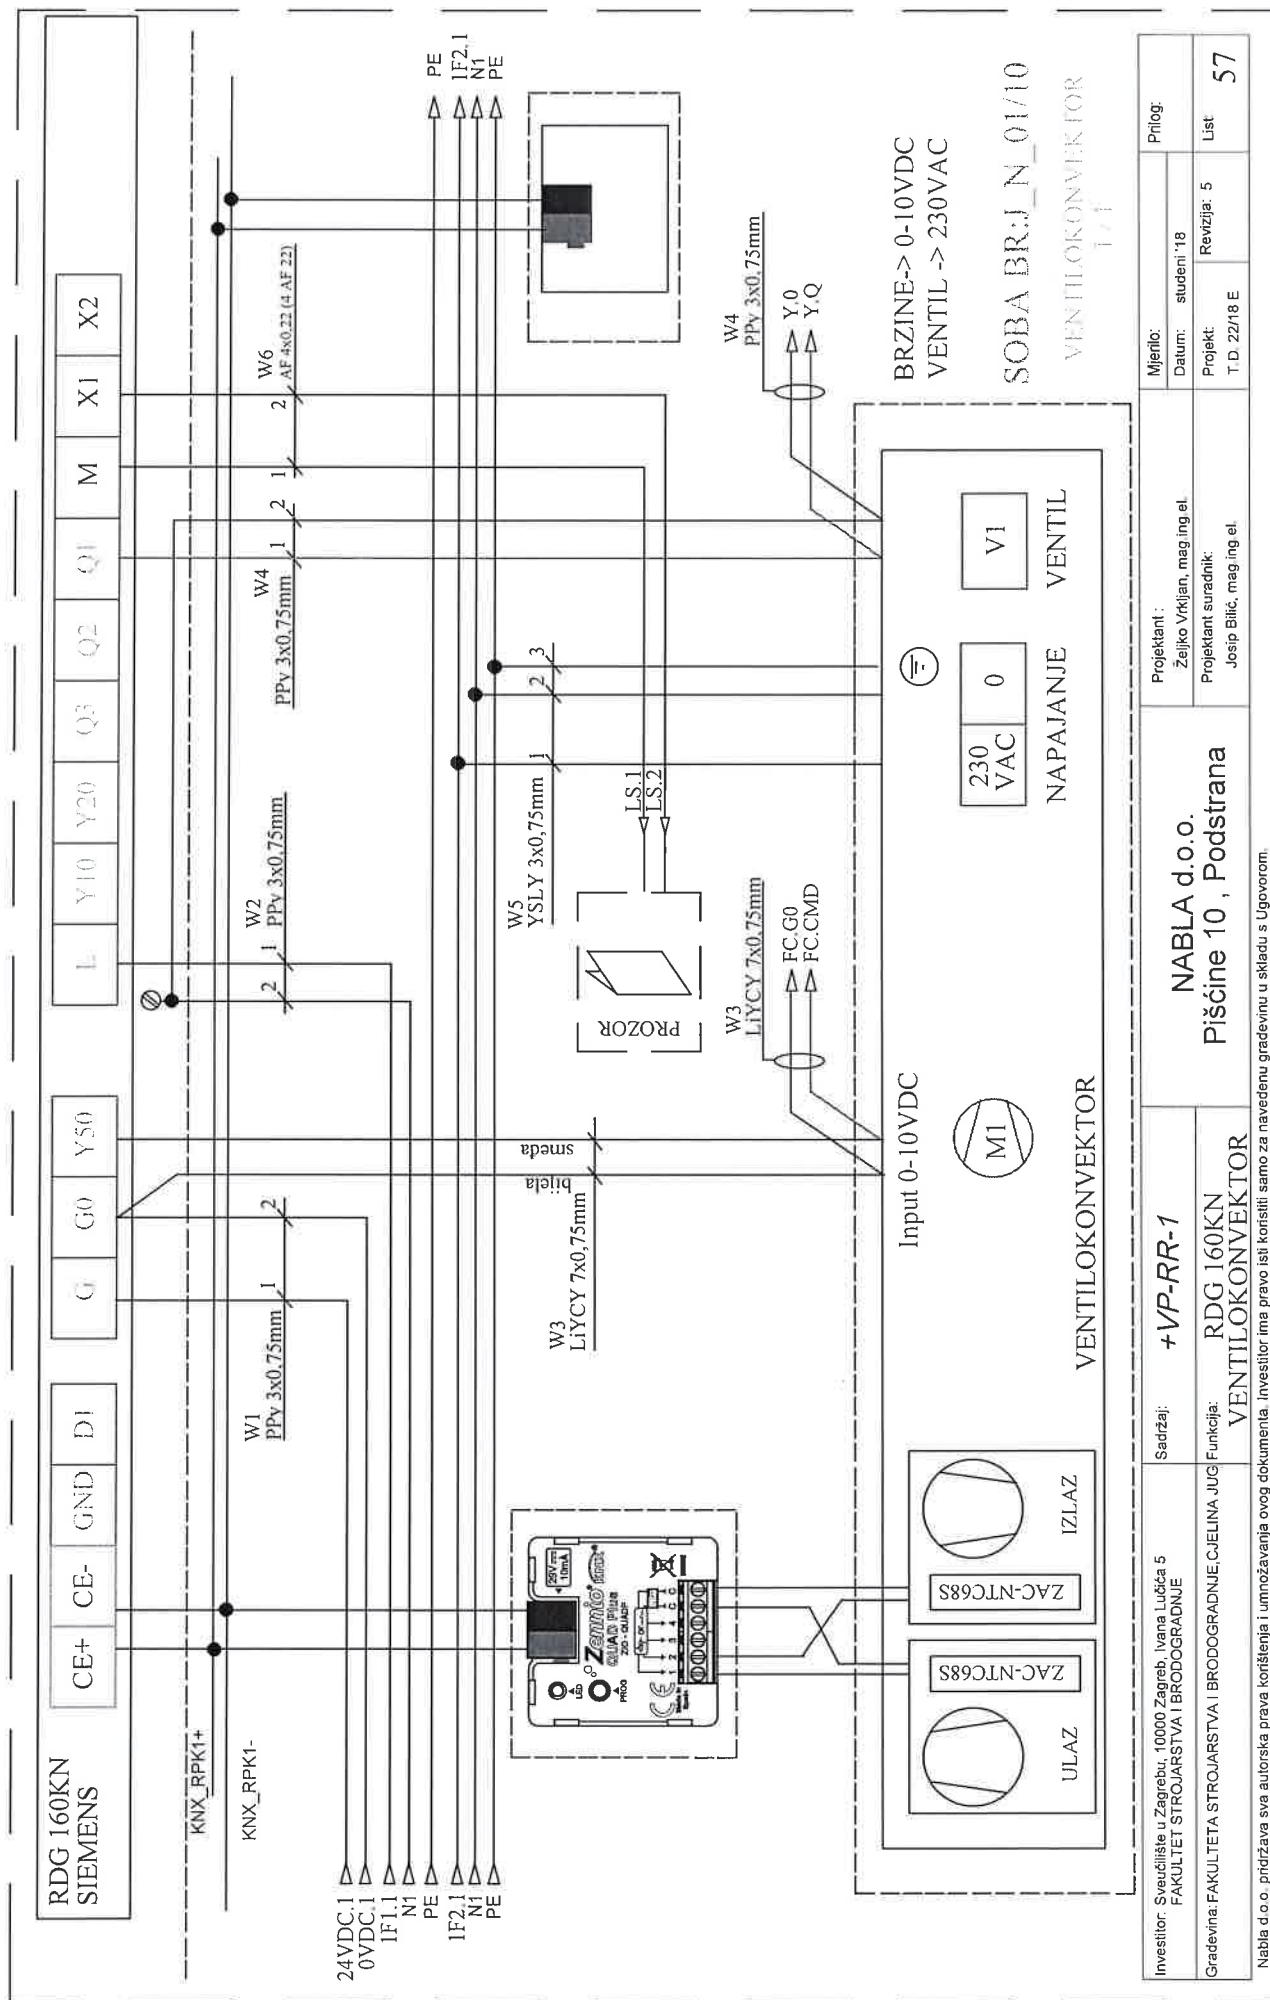

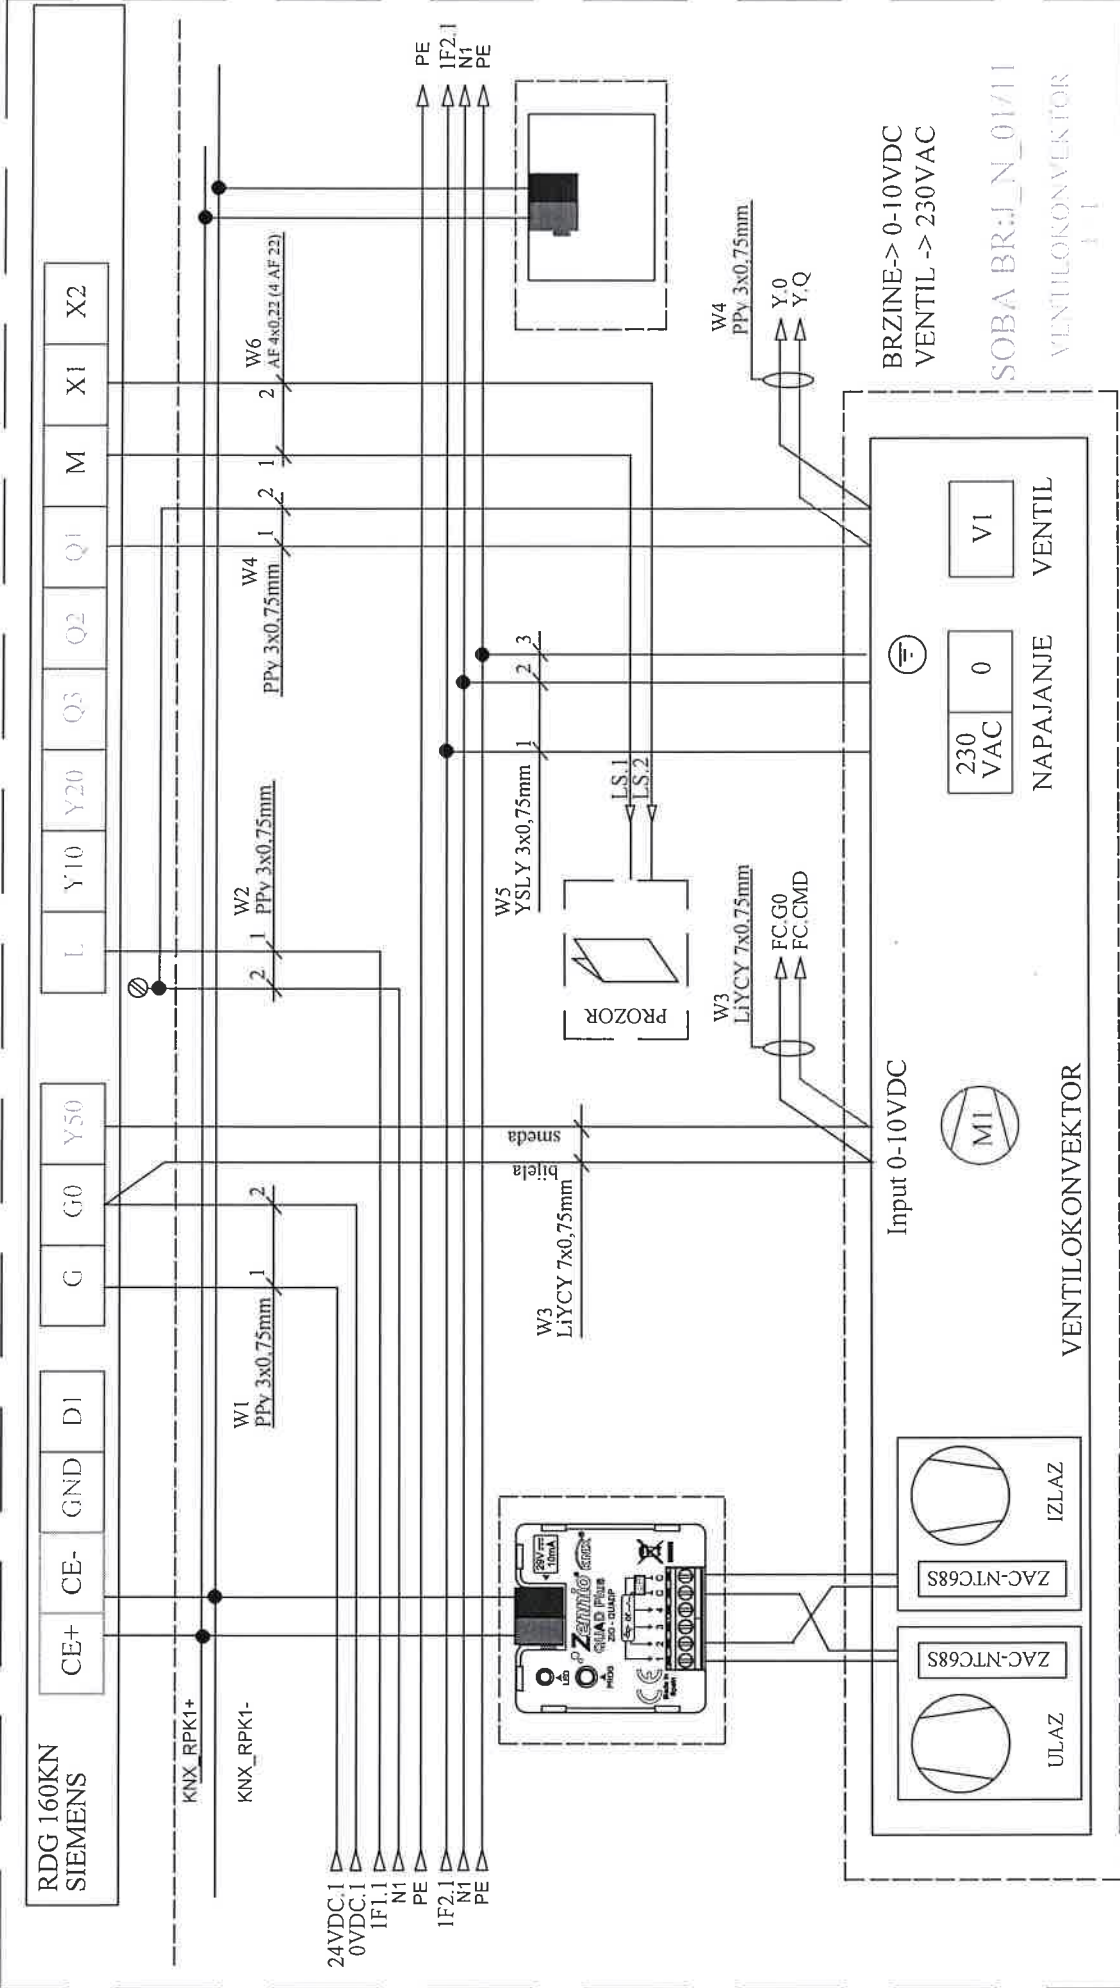

Investitor: Sveučilište u Zagrebu, 10000 Zagreb, Ivana Lučića 5 FAKULTET STROJARSTVA I BRODOGRADNJE	Sadržaj: +VP-RR-1	Projektant: NABLA d.o.o.			Mjerilo:	Prilog:
		Pišćine 10, Podstrana				
Gradovina: FAKULTETA STROJARSTVA I BRODOGRADNJE, C.JELINA JUG VENTILOKONVEKTOR	Funkcija: RDG 160KN VENTILOKONVEKTOR	Projektant suradnik: Josip Bilić, mag.ing.el.			Datum: studeni '18	List: 58
					Revizija: 5	
		Projekt: T D 22/18 E				


Nabla d.o.o. pridržava sva autorska prava korištenja i umnožavanja ovog dokumenta. Investitor ima pravo isti koristiti samo za navedenu građevinu u skladu s Ugovorom.



# RP-K2


Institutor:	Fakultet strojarstva i brodogradnje, Ivana Lucića 5, 10000 Zagreb	Sadržaji:	+RP-K2-FSB(M)	NABLA d.o.o.	Projekatant : Željko Vrhđan, mag.ing.el.	ZOP: Datum:	32/18-JUG-GP studenti '18	Prilog:
Gradevinar:	Fakultet strojarstva i brodogradnje, GJELINA JUG	Funkcija:		Pisćine 10 , Podstrana	Projekatant suradnik:	Projekt: TD 22/18 E	Rev 5	List <b>1</b>

Nabla d.o.o. priznava sve autoritativna prava korištenja i umnožavanja ovog dokumenta. Investitor ima pravo isti korištiti samo za navedenu građevinu u skladu s Ugovorom.

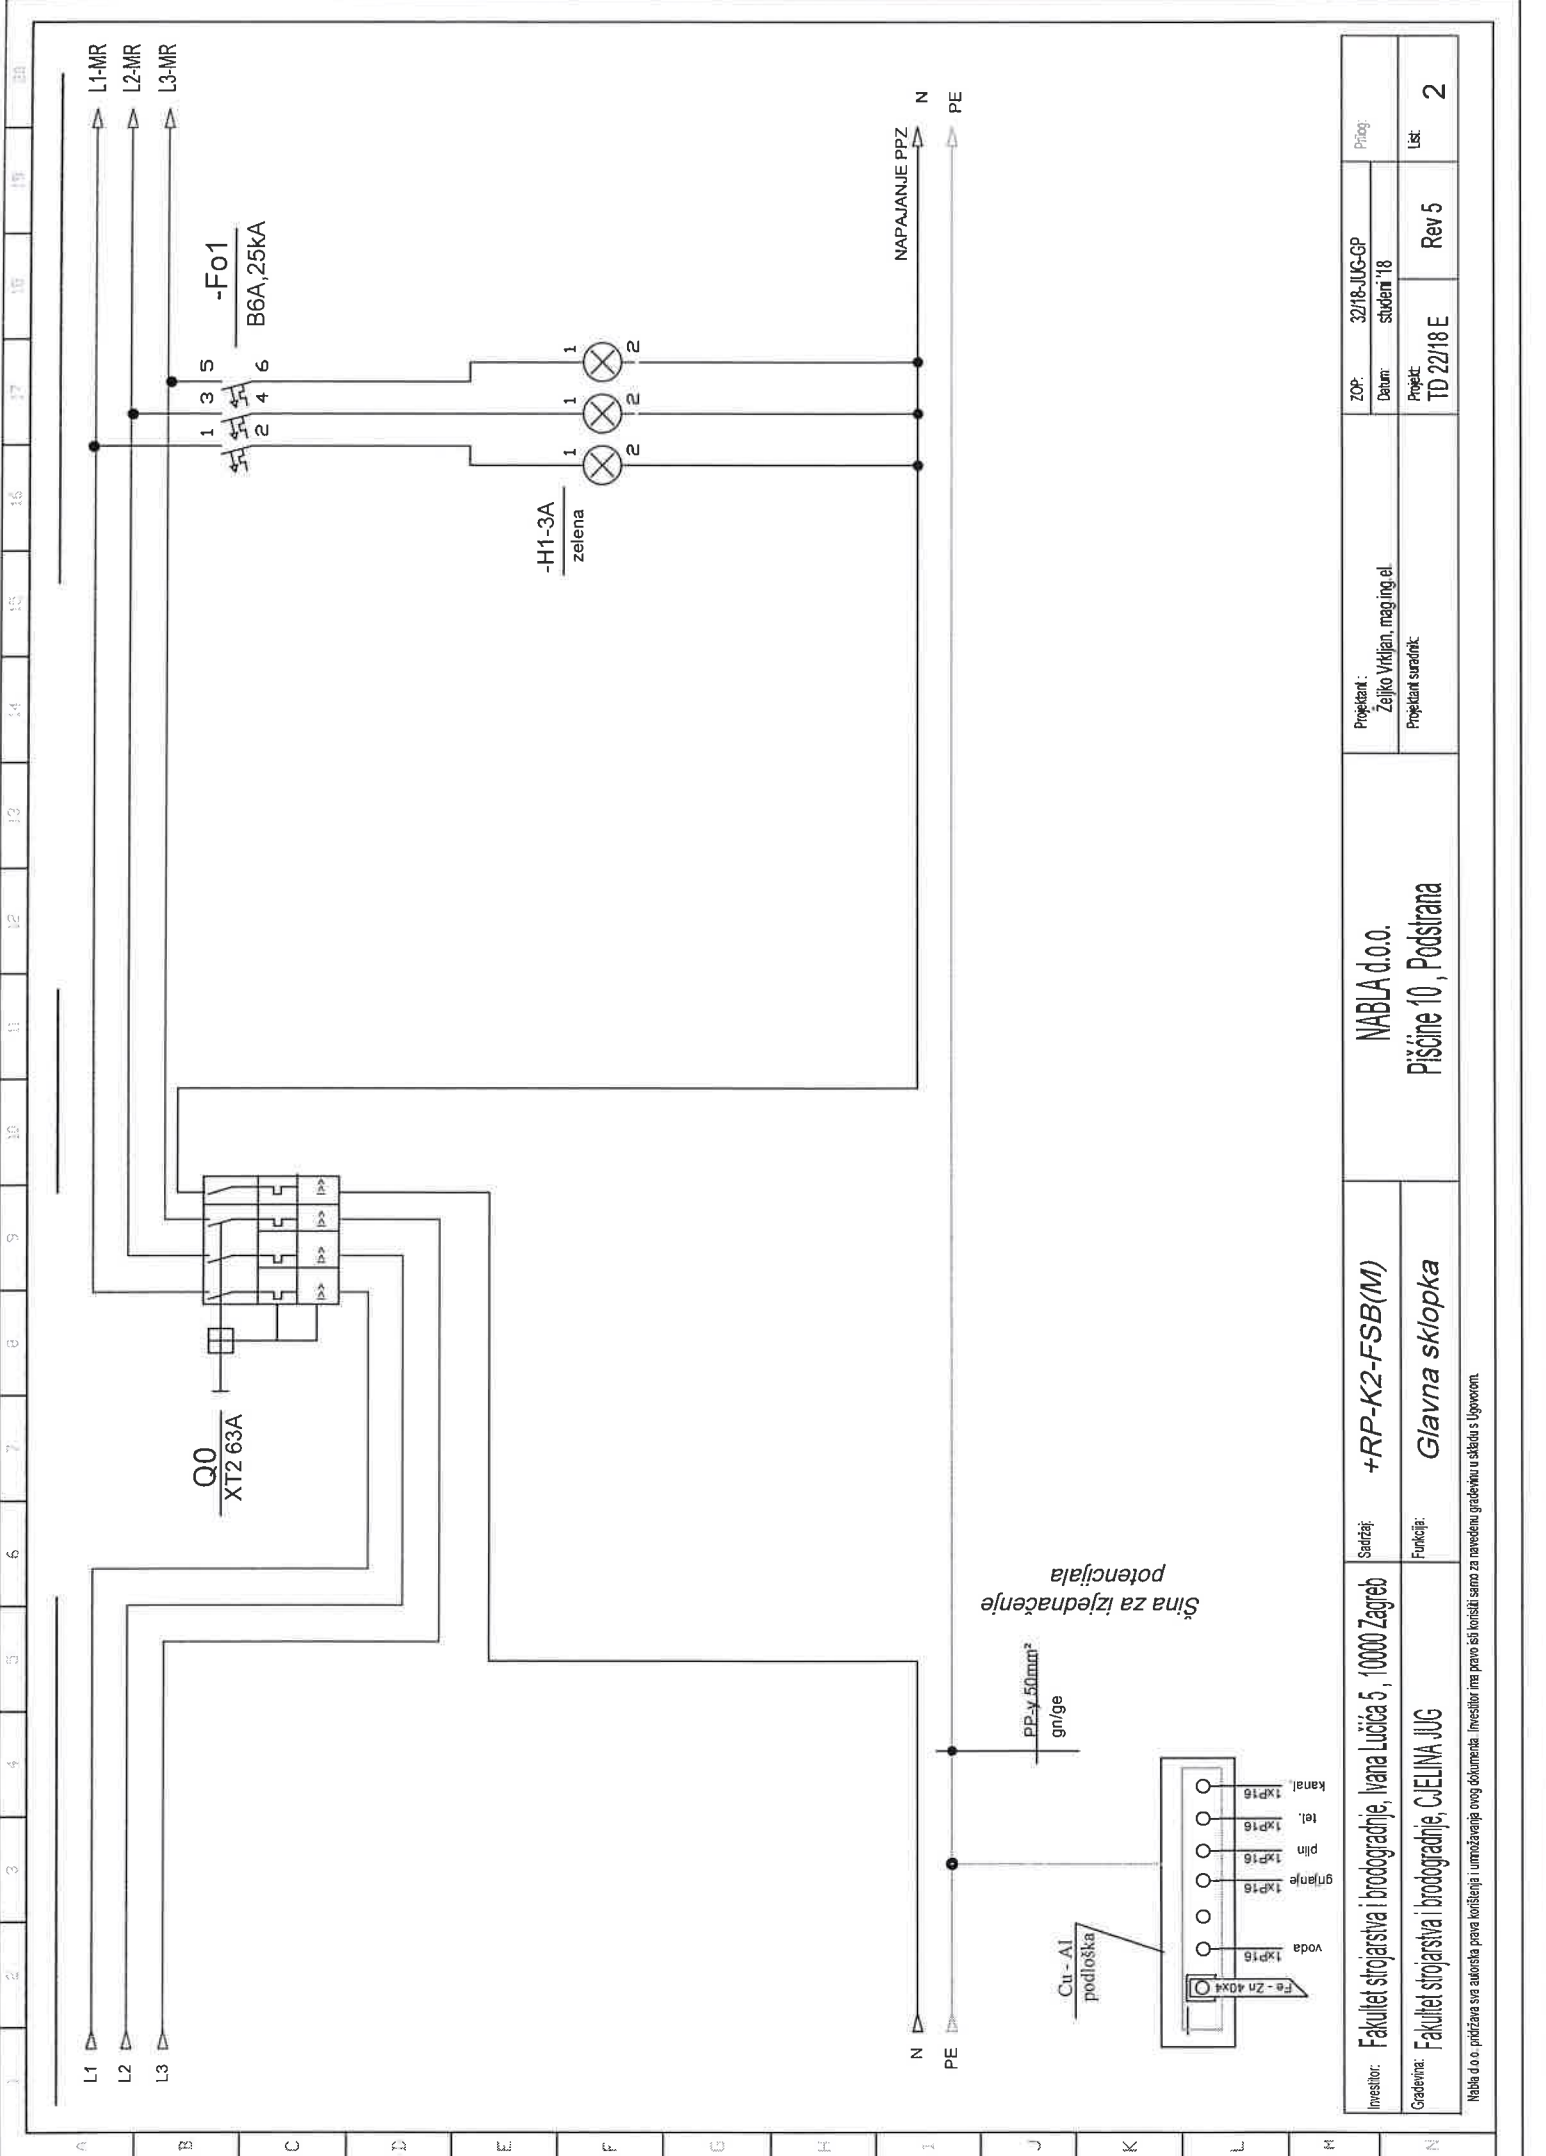

Investitor:	Fakultet strojarstva i brodogradnje, Ivana Lucića 5, 10000 Zagreb	Sadržaj:	+RP-K2-FSB(M)	NABLA d.o.o.		ZOP:	32/18-JUG-GP		Prilog:
							Datum:	studenti '18	
Gradivnik:	Fakultet strojarstva i brodogradnje, CJEI LINA JUG	Funkcija:	Glavna sklopka	Pisčine 10, Podstrana		Projekt:	TD 22/18 E	Rev 5	List


Nabla d.o.o. pružava sva autorska prava korištenja i umnožavanja ovog dokumenta. Investitor ima pravo šti koristiti samo za navedenu gradnju u sklopu s ugovorom.

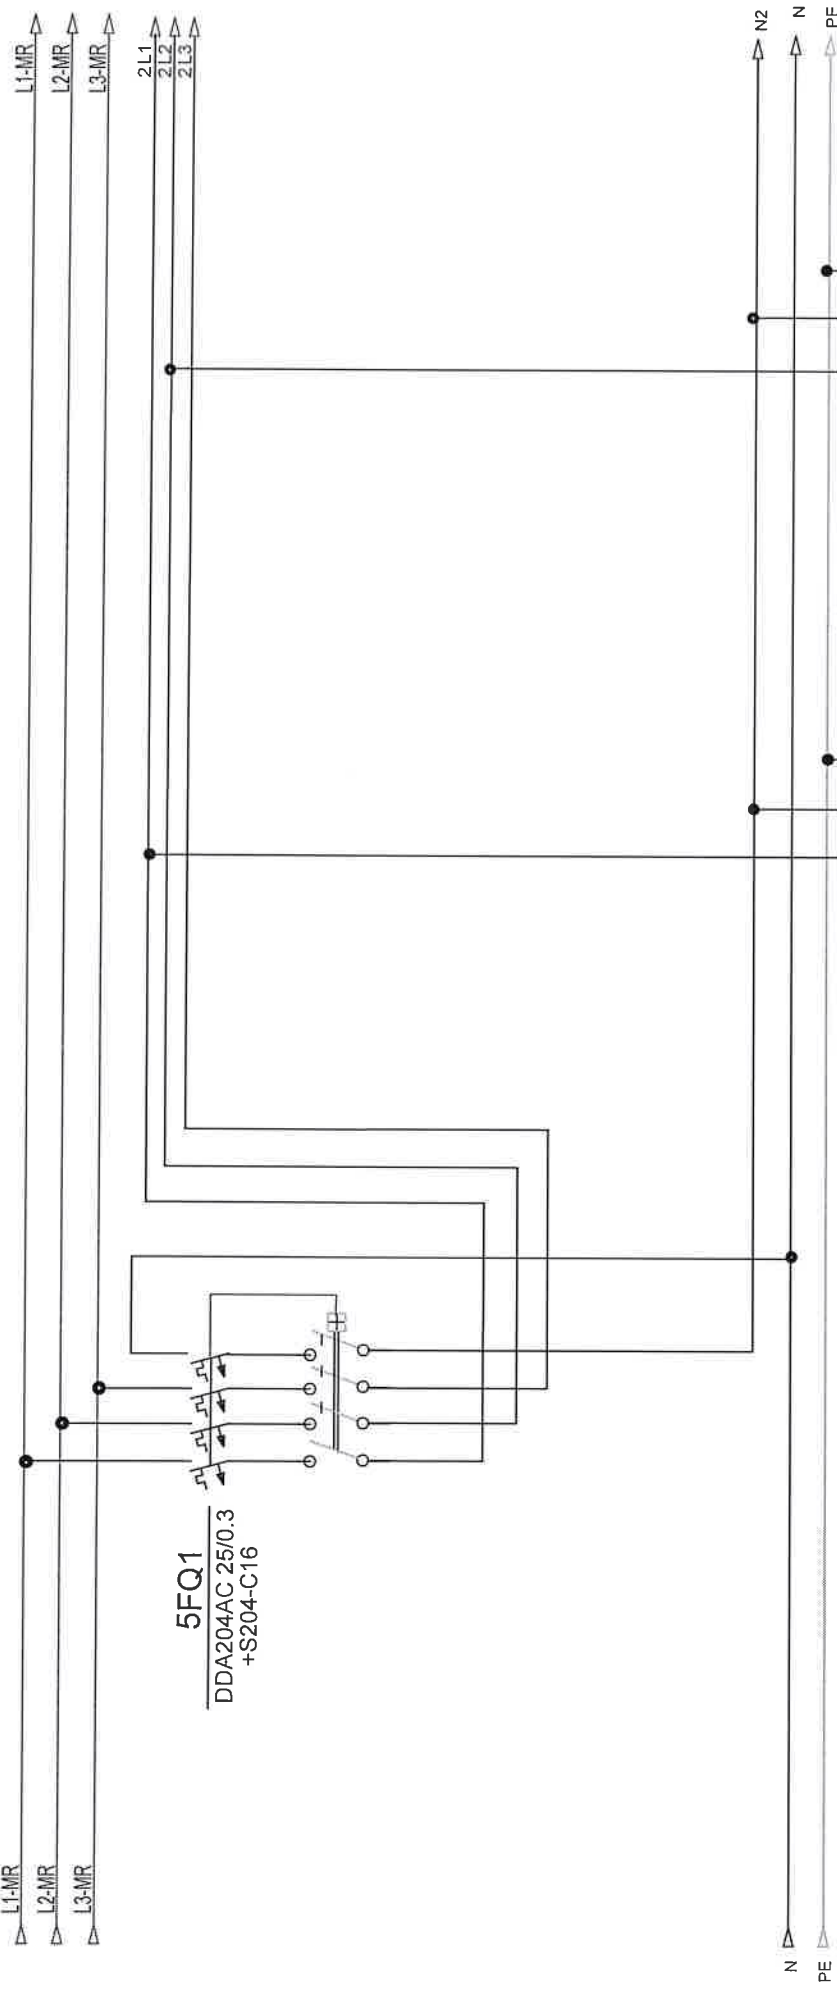

opis					
snaga					
dimenzija kabla					
oznaka strujnog kruga					
snaga					
etaža					


Investitor:	Fakultet strojarstva i brodogradnje, Ivana Lučića 5, 10000 Zagreb	Sadržaj:	+RP-K2-FSB(M)	NABLA d.o.o.	Projektant :		ZOP:	32/18-JUG-GP	Prig:
					Željko Vrtijan, mag.ing.el		Datum:	studenti '18	
Graditelj:	Fakultet strojarstva i brodogradnje, CJEJLINA JUG	Funkcija:	Odvodi WC1	Pišćine 10, Podstrana	Projektant suradnik:		Projekt:	Rev 5	Lst: 3
							TD 22/18 E		

Nabla d.o.o. pridržava sva autorska prava korištenja ovog dokumenta. Investitor ima pravo isti koristiti samo za navedenu gradnju u skladu s Ugovorom.

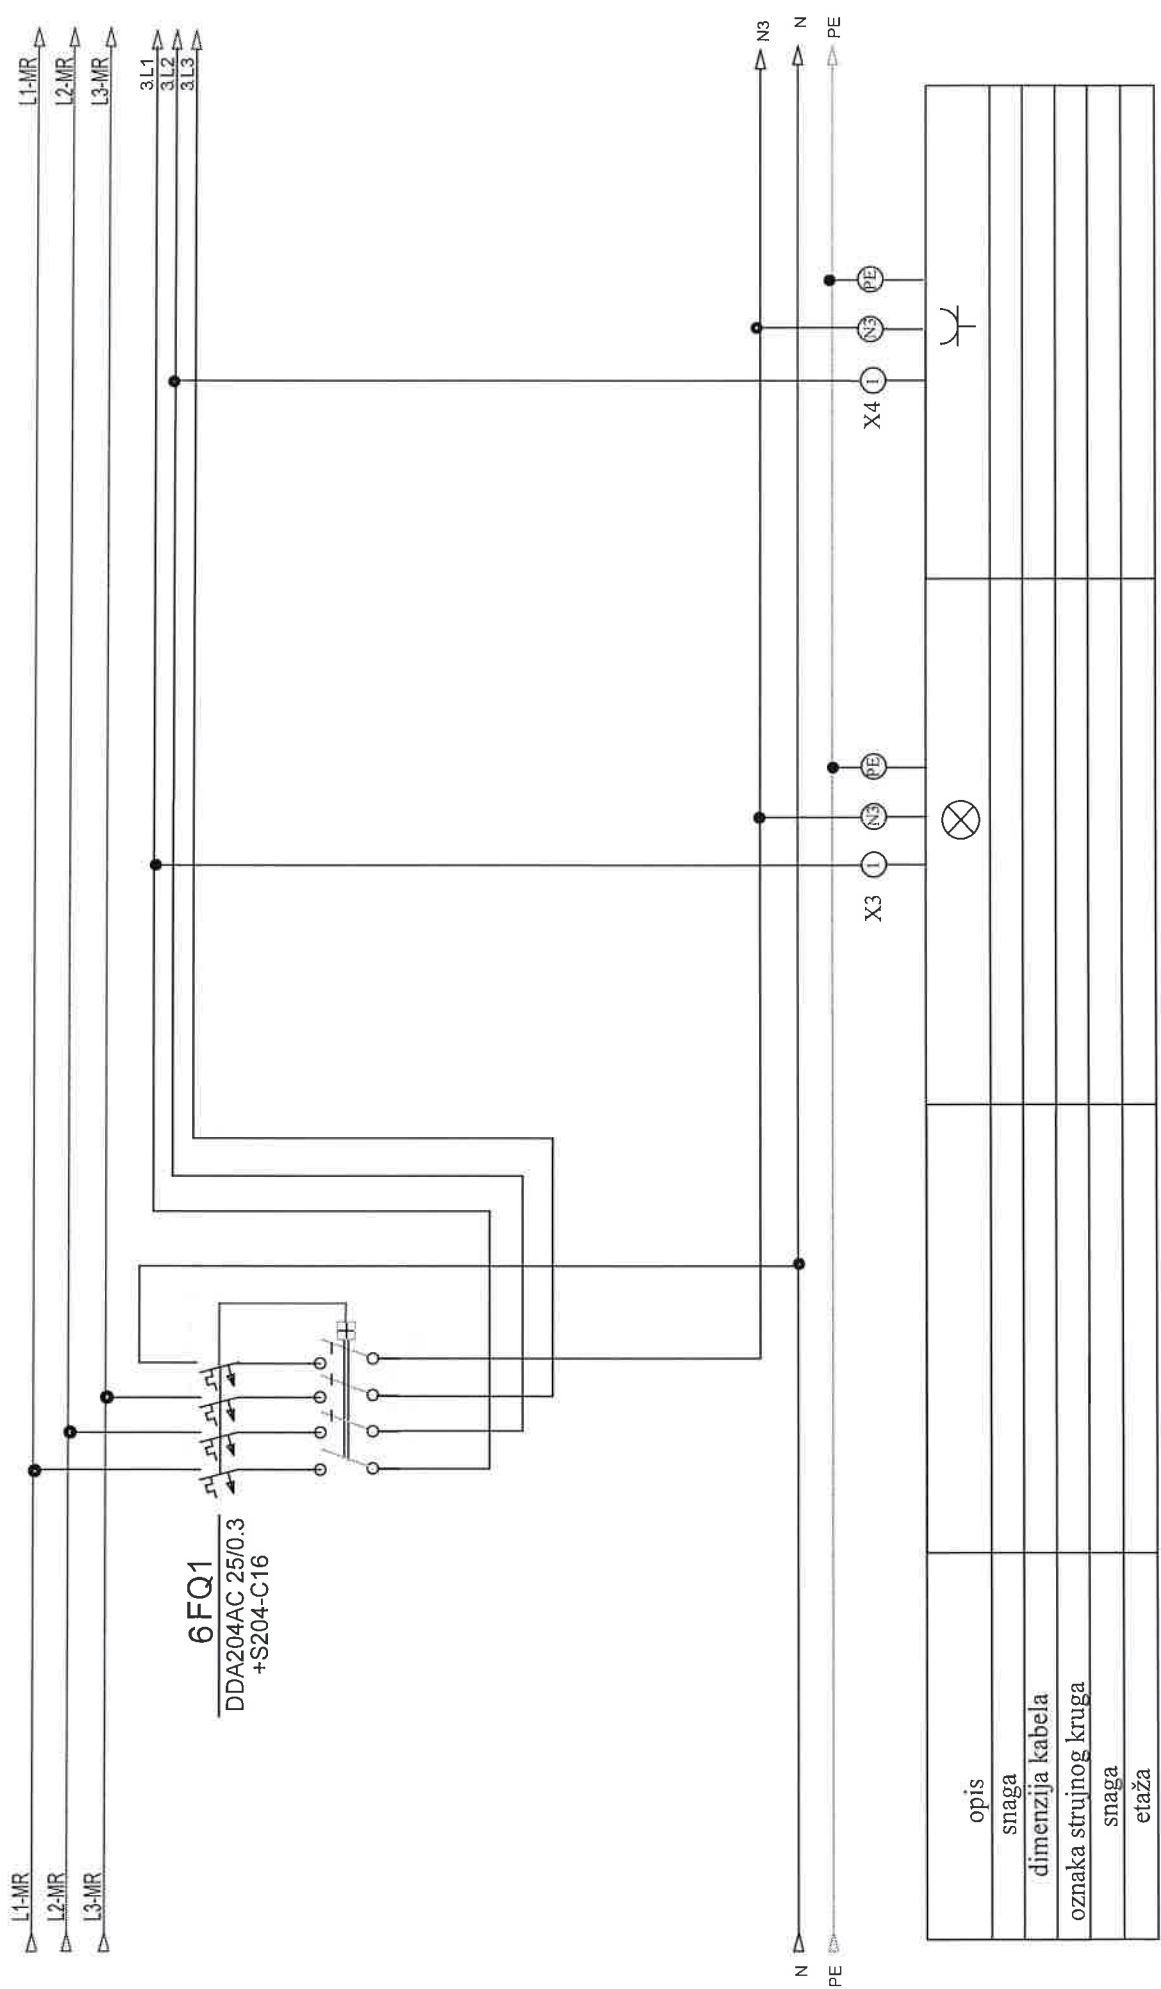

Investitor:	Fakultet strojarstva i brodogradnje, Ivana Lucića 5, 10000 Zagreb	Sadržaj:	+RP-K2-FSB(M)	NABLA d.o.o.		Projektant:	ZOP:	32/18-JUG-GP	Prig.
Gradivna:	Fakultet strojarstva i brodogradnje, CjELINA JUG	Funkcija:	Odvodi WC2	Pišćine 10, Podstrana		Željko Vrhijan, magistr inženjer	Datum:	student '18	
						Projektant suradnik:	Projekt:	TD 22/18 E	Lst:
								Rev 5	4


NABLA d.o.o. pridržava sva autorska prava književni i umetnički. Investitor ima pravo da koristi samo za navedenu građevinu u skladu s Ugovorom.

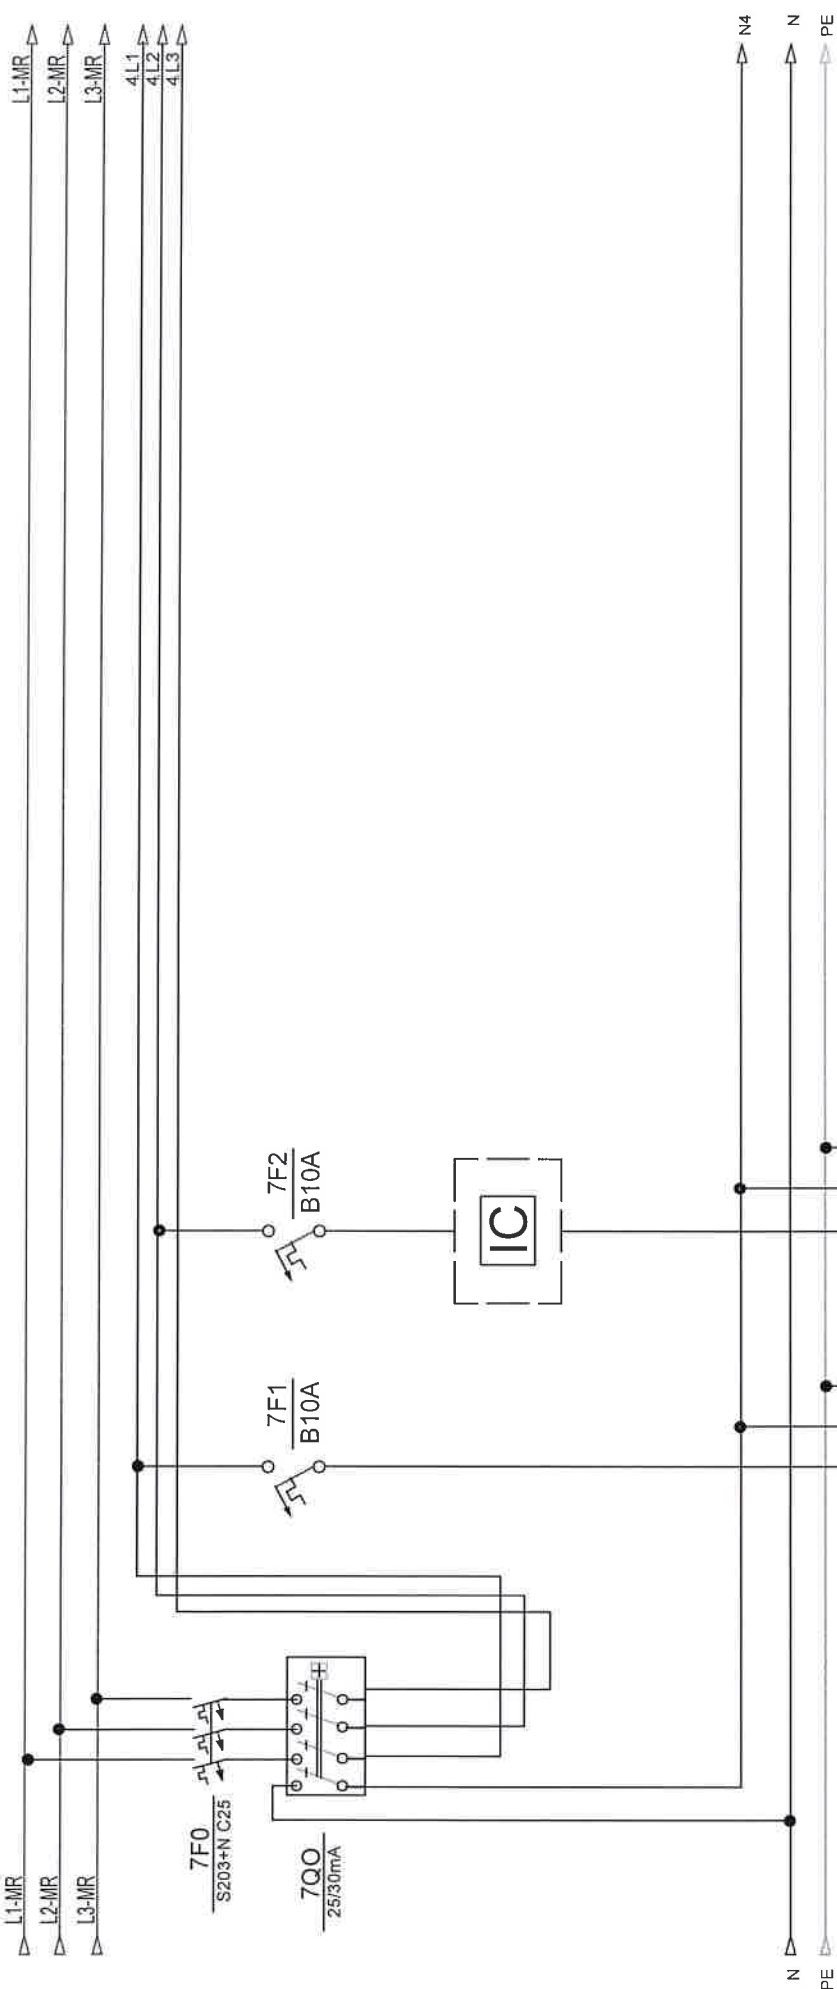

opis	rasvjeta ured	rezerva			
snaga					
dimenzija kabela	NYM 3x1,5 mm2				
oznaka strujnog kruga	I				
snaga					
etaža					

Investitor:	Fakultet strojarstva i brodogradnje, Ivana Lucića 5, 10000 Zagreb	Sadržaj:	+RP-K2-FSB(M)	NABLA d.o.o.		ZOP:	32/18-JUG-GP	Prilog:
						Datum:	studenj '18	
Gradivnik:	Fakultet strojarstva i brodogradnje, CjELINA JUG	Funkcija:		Pišćine 10, Podstrana		Projekt:	TD 22/18 E	Lst:
							Rev 5	


Naba d.o.o. pruža sva autorska prava korištenja i umnožavanja ovog dokumenta. Investitor ima pravo isli koristiti samo za navedenu građevinu u skladu s ugovorom.

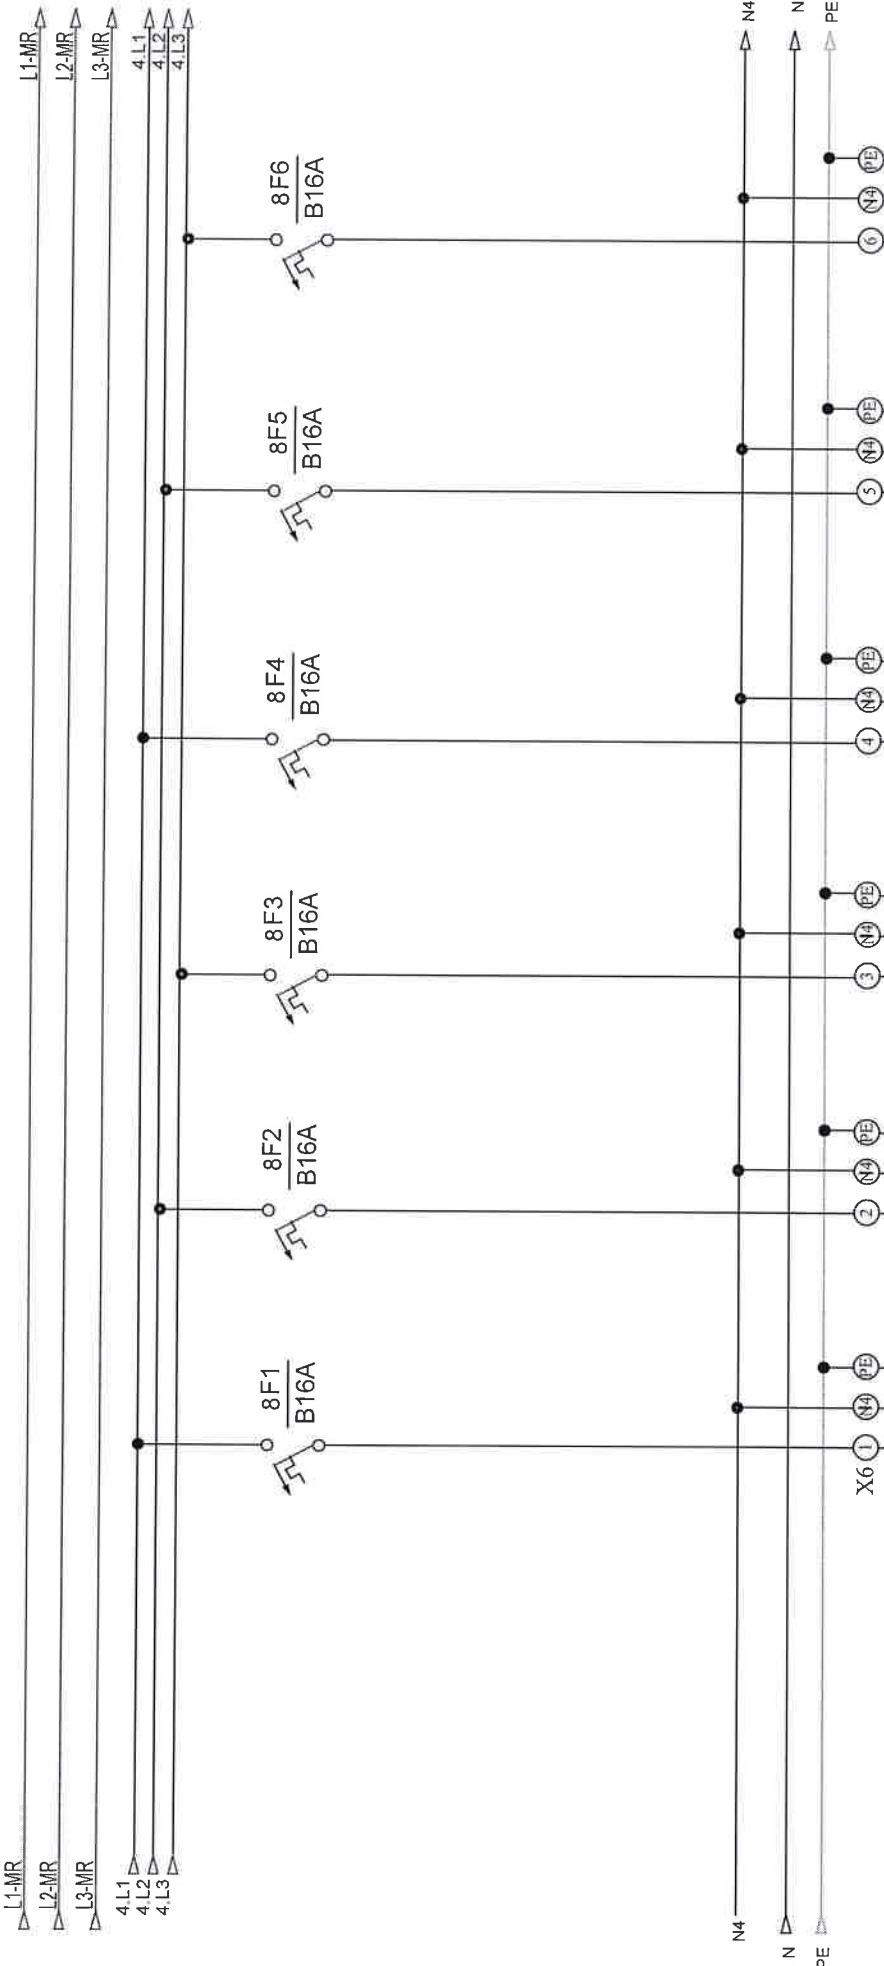

opis	šuko ured	šuko ured	šuko ured	šuko ured	šuko ured	rezerva
snaga						
dimenzija kabla	NYM 3x2,5 mm2	NYM 3x2,5 mm2	NYM 3x2,5 mm2	NYM 3x2,5 mm2	NYM 3x2,5 mm2	
oznaka strujnog kruga	30	31	32	33	34	
snaga						
etaža						

Investitor: Fakultet strojarstva i brodogradnje, Ivana Lučića 5, 10000 Zagreb	Saizaj: <b>+RP-K2-FSB(M)</b>	NABLA d.o.o.		ZOP: 32/18-JUG-GP	Proj:
		PISČINE 10, Podstrana		Datum: studeni '18	
Gradišnik: Fakultet strojarstva i brodogradnje, GJELINA JUG	Funkcija:	Projektirao: Željko Vrkjan, mag.ing.el. Projektirao suradnik:		Projekt: TD 22/18 E	Rev 5
					6

Nabla d.o.o. pruzava sva autorska prava korišćenja i umnožavanja ovog dokumenta. Investitor ima pravo isti koristiti samo za navedenu gradevinu u skladu s Ugovorom.


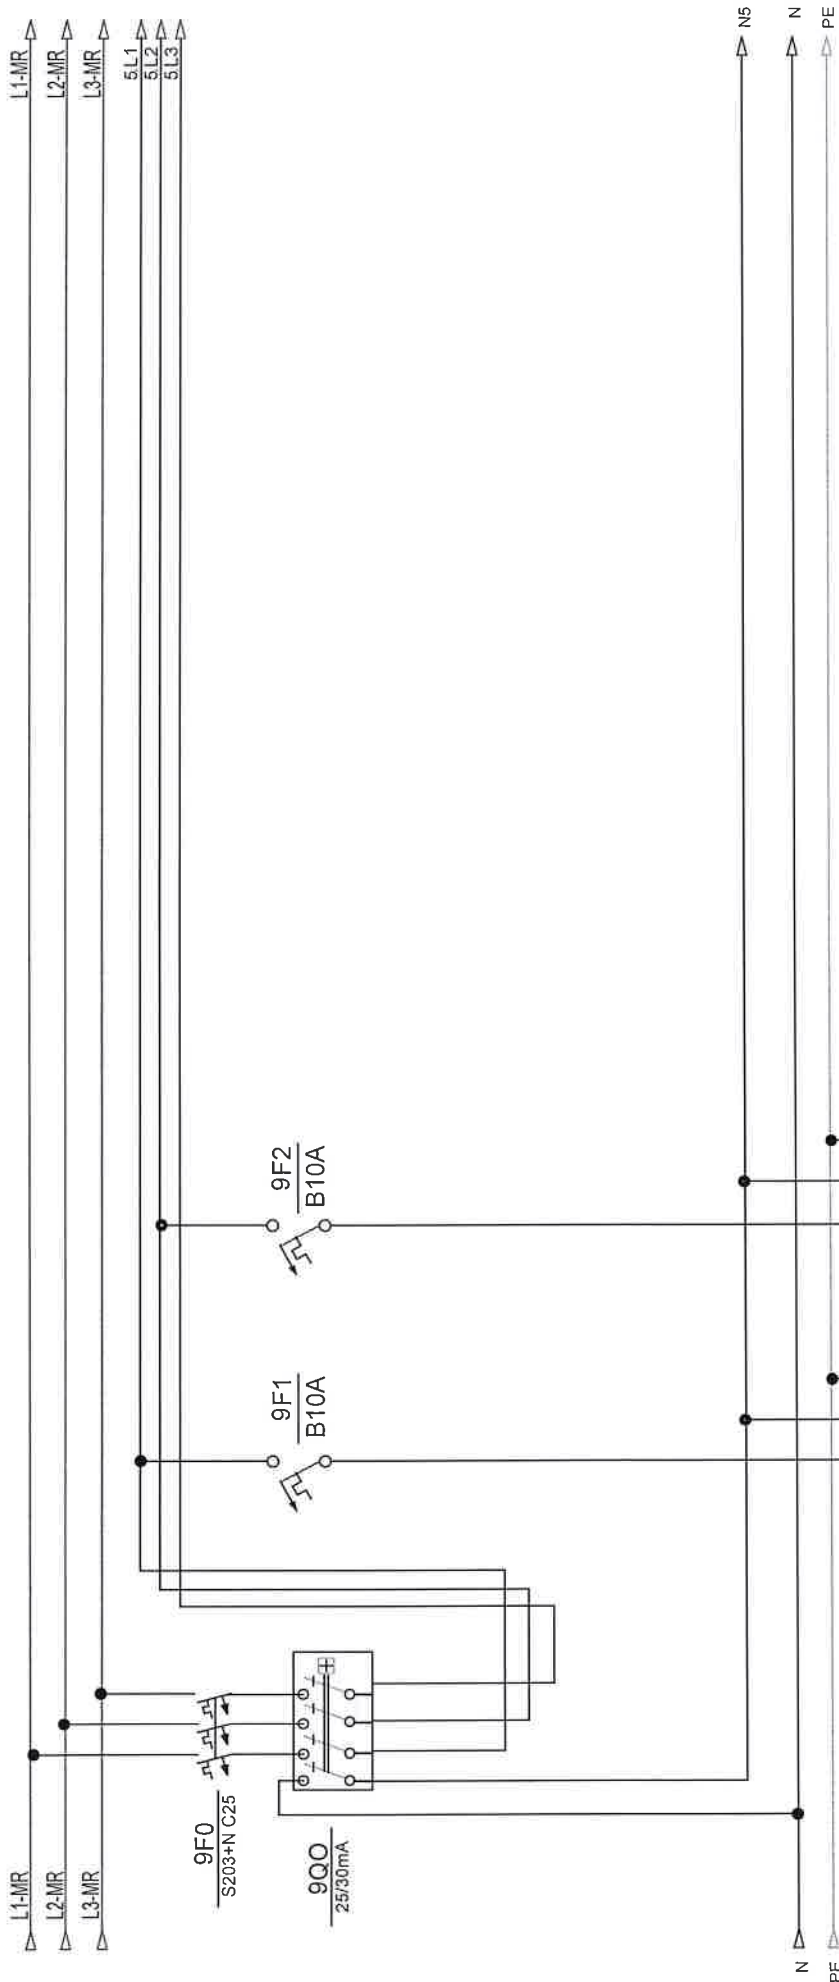


opis	rasvjeta ured	rezerva			
snaga					
dimenzija kabla	NYM 3x1,5 mm2				
oznaka strujnog kruga	2				
snaga					
etaža					

Investitor:	Fakultet strojarstva i brodogradnje, Ivana Lučića 5, 10000 Zagreb	Sadržaj:	+RP-K2-FSB(M)	NABLA d.o.o.		ZOP:	32/18-JUG-GP	Prilog
						Datum:	stavbeni '18	
Gradivnik:	Fakultet strojarstva i brodogradnje, CJEJLINA JUG	Funkcija:		Pišćine 10, Podstrana		Projekt:	Rev 5	Lst
						TD 22/18 E		

Nabla d.o.o. pridržava sva autorska prava korištenja i umnožavanja ovog dokumenta. Investitor ima pravo biti korišten samo za navedenu građevinu u skladu s Ugovorom.




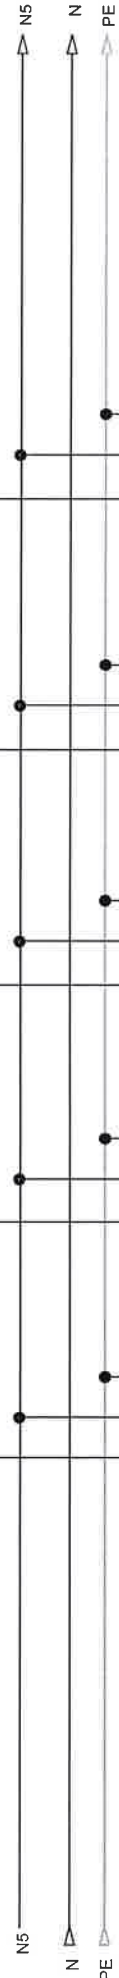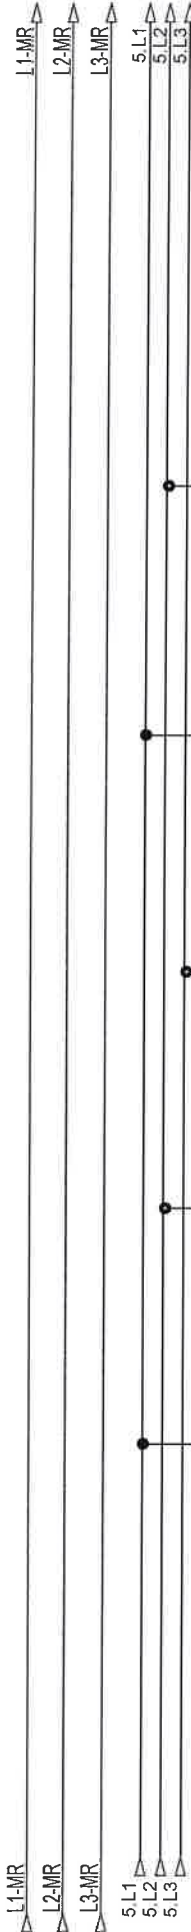

opis	šuko ured	šuko ured	šuko ured	šuko ured	rezerva
snaga					
dimenzija kabela	NYM 3x2,5 mm2	NYM 3x2,5 mm2	NYM 3x2,5 mm2	NYM 3x2,5 mm2	
oznaka strujnog kruga	35	36	37	38	
snaga					
etaža					

Investitor:	Fakultet strojarstva i brodogradnje, Ivana Lučića 5, 10000 Zagreb	Šaljaj:	+RP-K2-FSB(M)	NABLA d.o.o.		ZOP:	32/18-JUG-GP	Prilog
						Datum	studenj '18	
Gradevinar:	Fakultet strojarstva i brodogradnje, CUFELINA JUG	Funkcija:		Pišćine 10, Podstrana		Projekt	TD 22/18 E	Lst
							Rev 5	

Nabla d.o.o. pridržava sva autorska prava korištenja ovog dokumenta. Investitor ima pravo biti korišten samo za navedenu građevinu u skladu s Ugovorom.

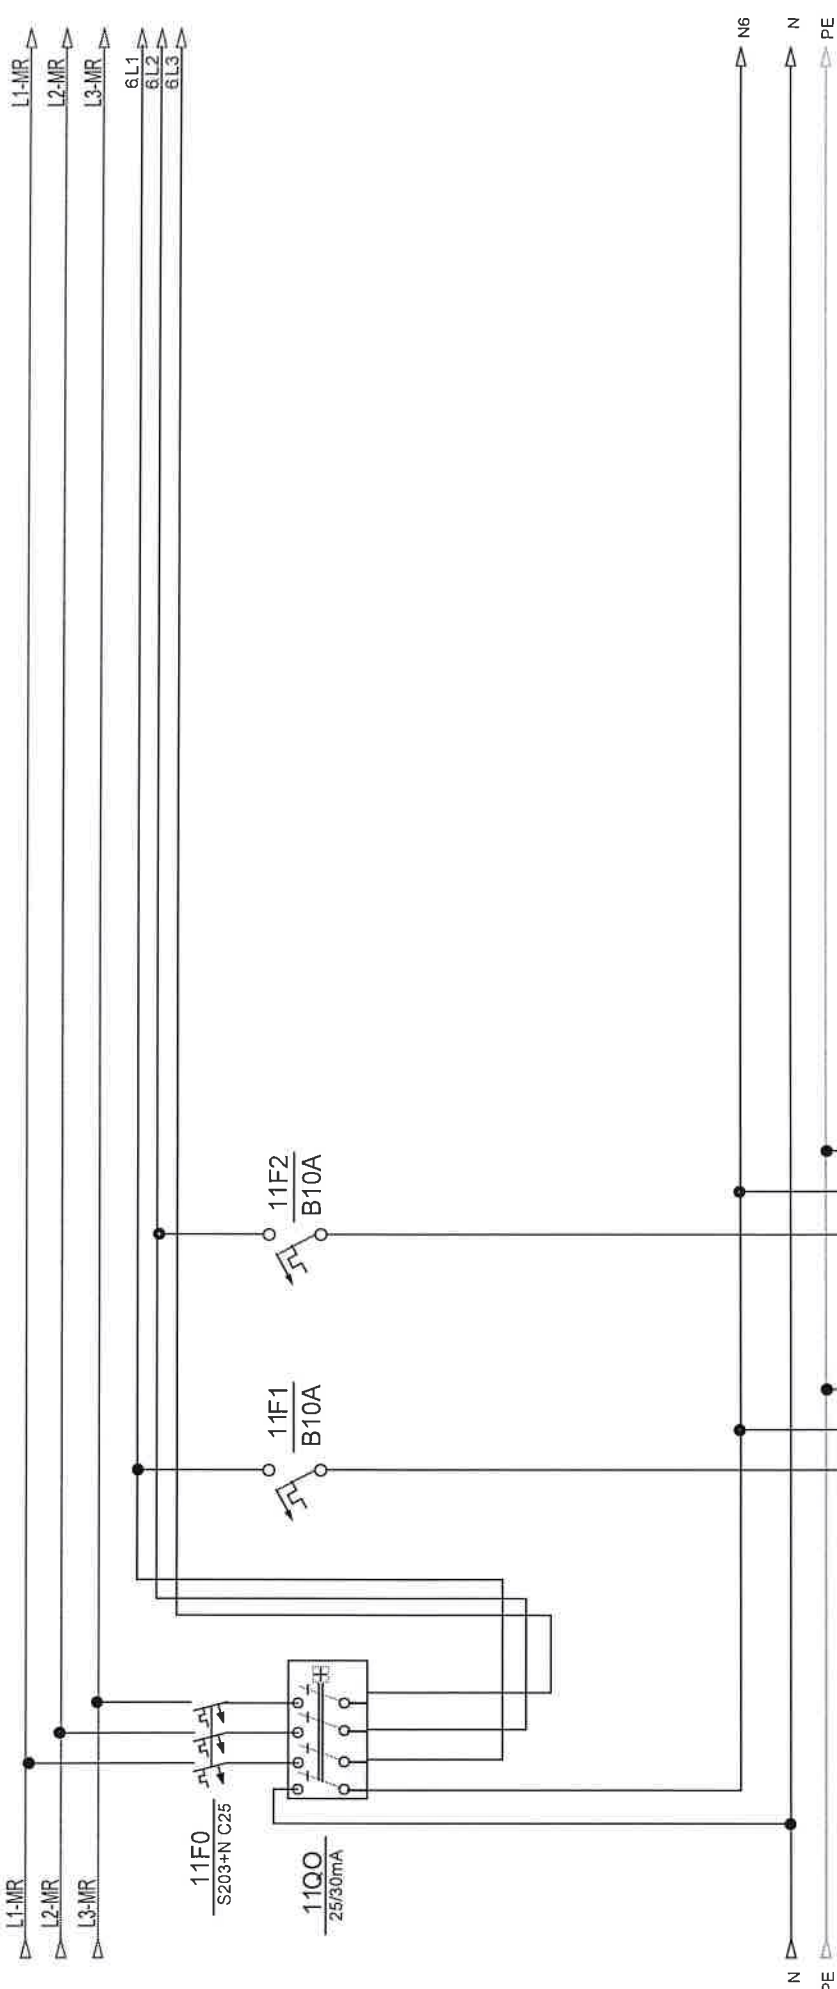


opis	rasvjeta ured	rezerva			
snaga					
dimenzija kabela	NYM 3x1,5 mm2				
oznaka strujnog kruga	3				
snaga					
etaža					

Investitor:	Fakultet strojarstva i brodogradnje, Ivana Lučića 5, 10000 Zagreb	Sadržaj:	+RP-K2-FSB(M)	NABLA d.o.o.	Projektant:		ZOP:	3218-JUG-GP	Pržj:	
					Željko Vrkjan, mag.ing.el.		Datum:	student '18		
Gradivnik:	Fakultet strojarstva i brodogradnje, C.ELINA JUG	Funkcija:		Pisćine 10, Podstrana	Projektant suradnik:		Projekt:	TD 2218 E	Rev 5	Lst:

Nabla d.o.o. potpisuje sva autorska prava korištenja i umnožavanja ovog dokumenta. Investitor ima pravo isključivo samo za navedenu gradevinu u skladu s Ugovorom.




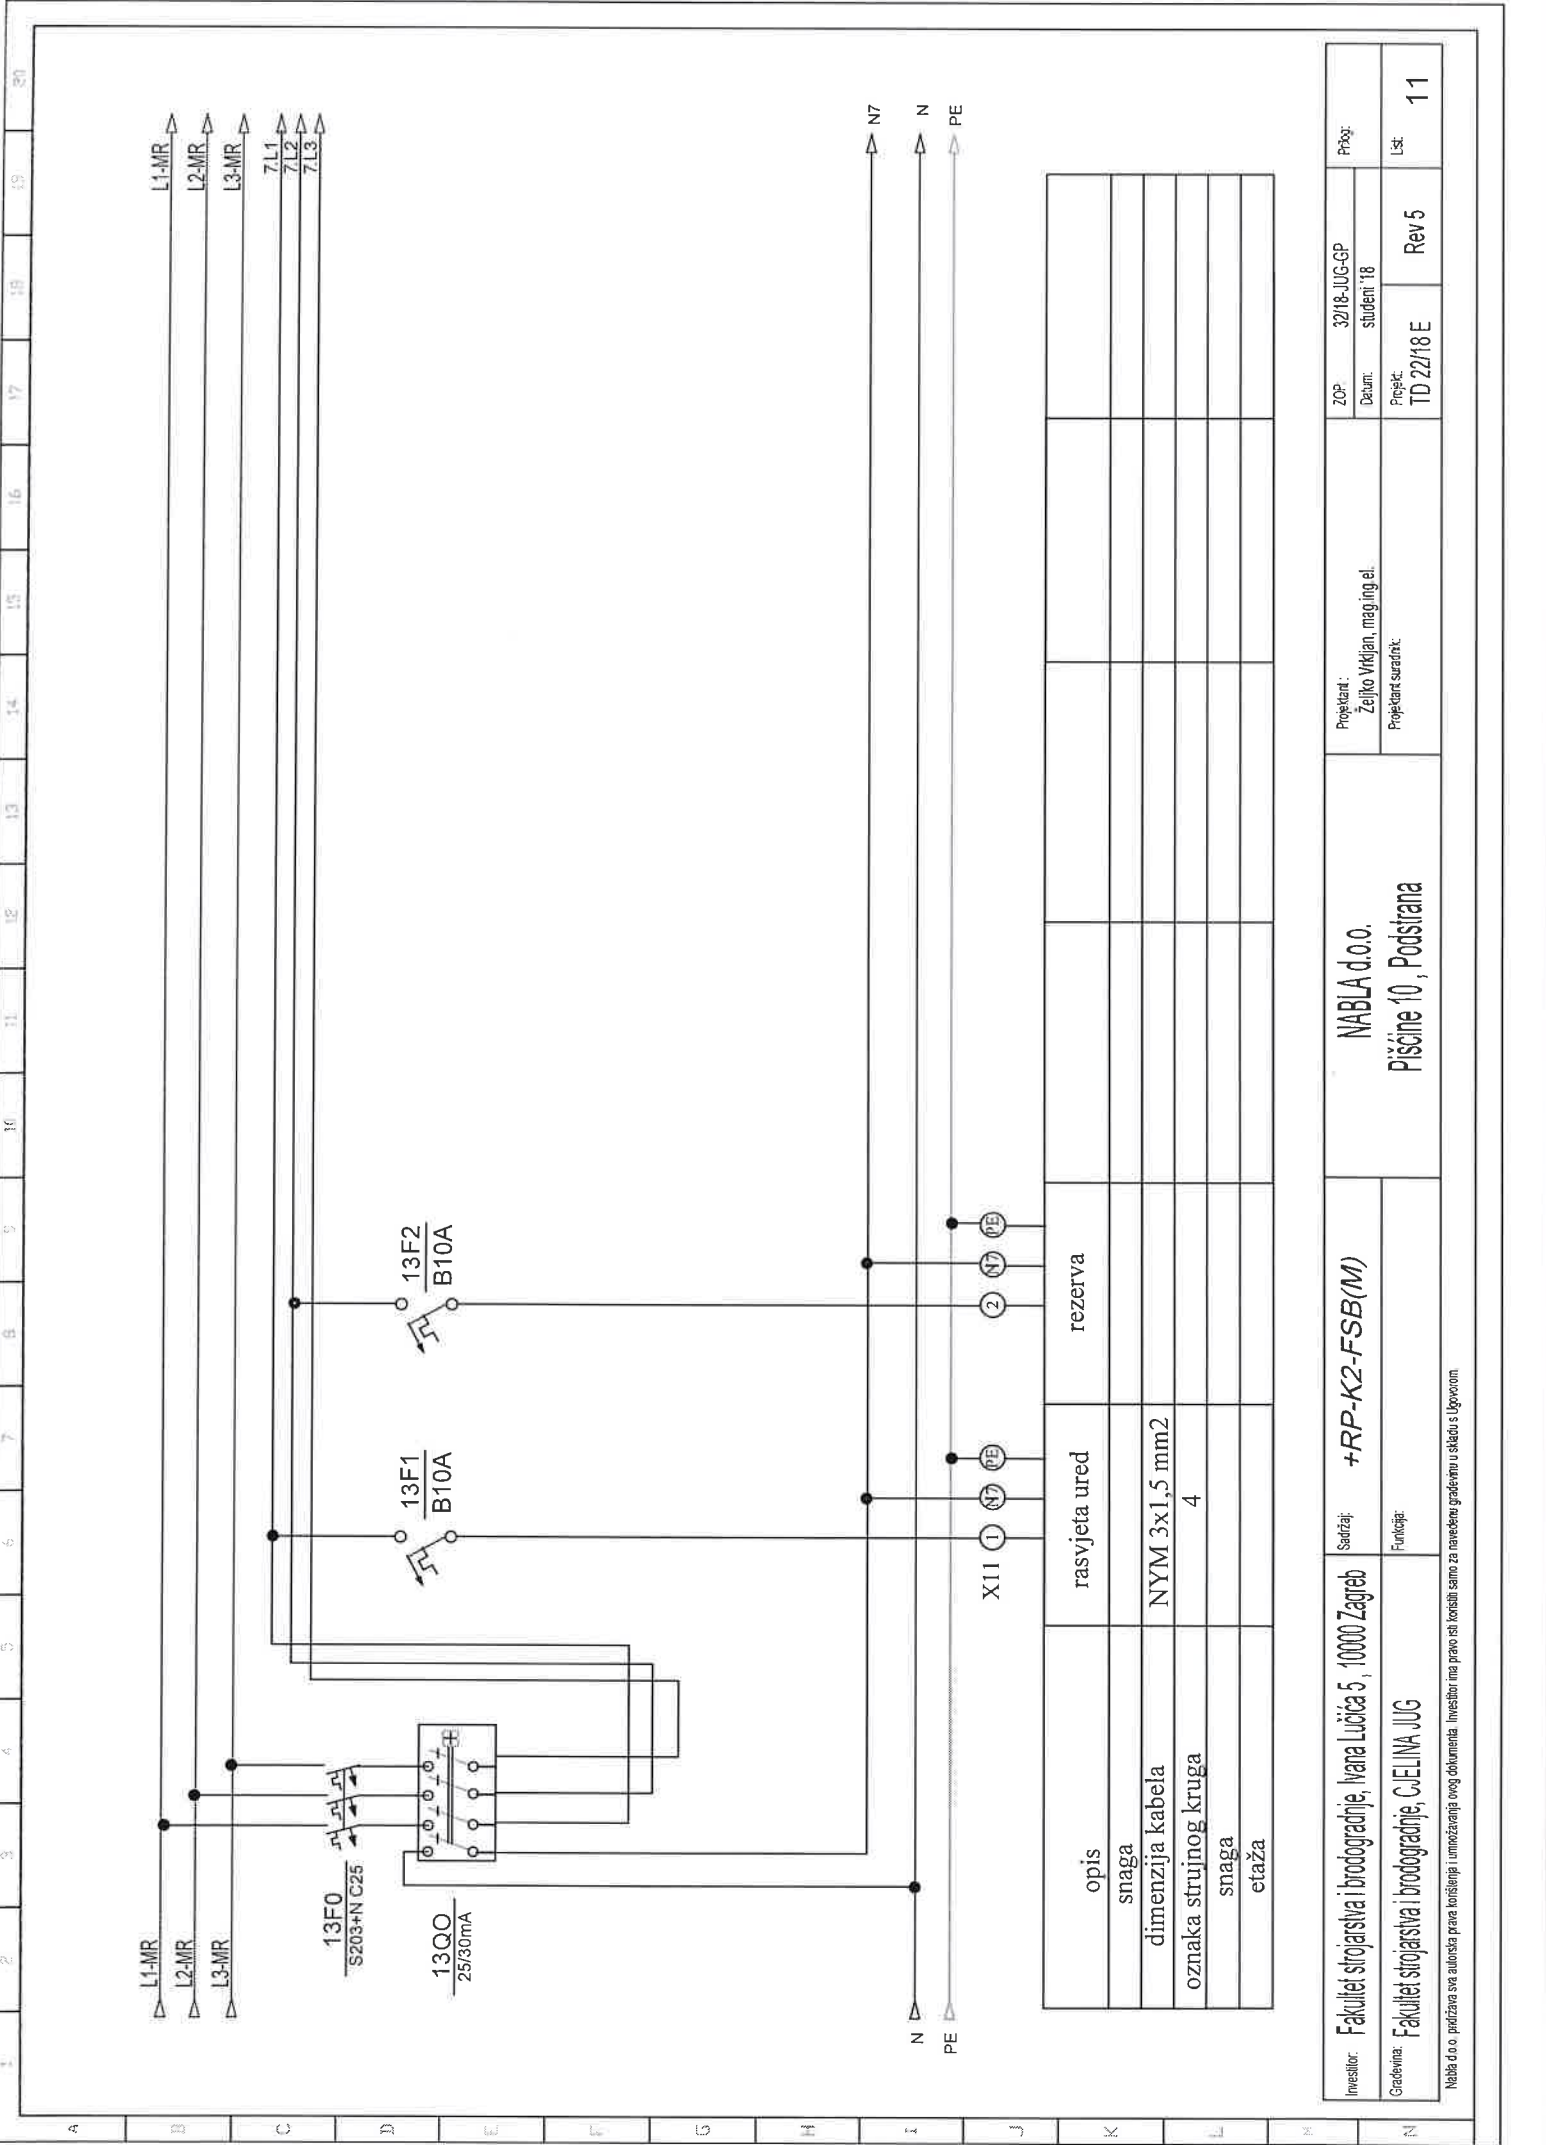

opis	rasvjeta ured	rezerva			
snaga					
dimenzija kabela	NYM 3x1,5 mm2				
oznaka strujnog kruga	4				
snaga					
etaža					

Investitor: Fakultet strojarstva i brodogradnje, Ivana Lučića 5, 10000 Zagreb	Sadržaj: +RP-K2-FSB(M)	NABLA d.o.o.  Pisćine 10, Podstrana	Projektant: Željko Vrdjijan, mag.ing.el.		ZOP: 32/18-JUG-GP	Prig: 32/18-JUG-GP
			Funkcija:		Datum: studen '18	
Gradivina: Fakultet strojarstva i brodogradnje, CJE LINA JUG			Projektant suradnik: TD 22/18 E		Rev 5	11


Nabla d.o.o. pridržava sva autorska prava korištenja i umnožavanja ovog dokumenta. Investitor ima pravo rasti koristiti samo za navedenu gradovinu u skladu s Ugovorom.

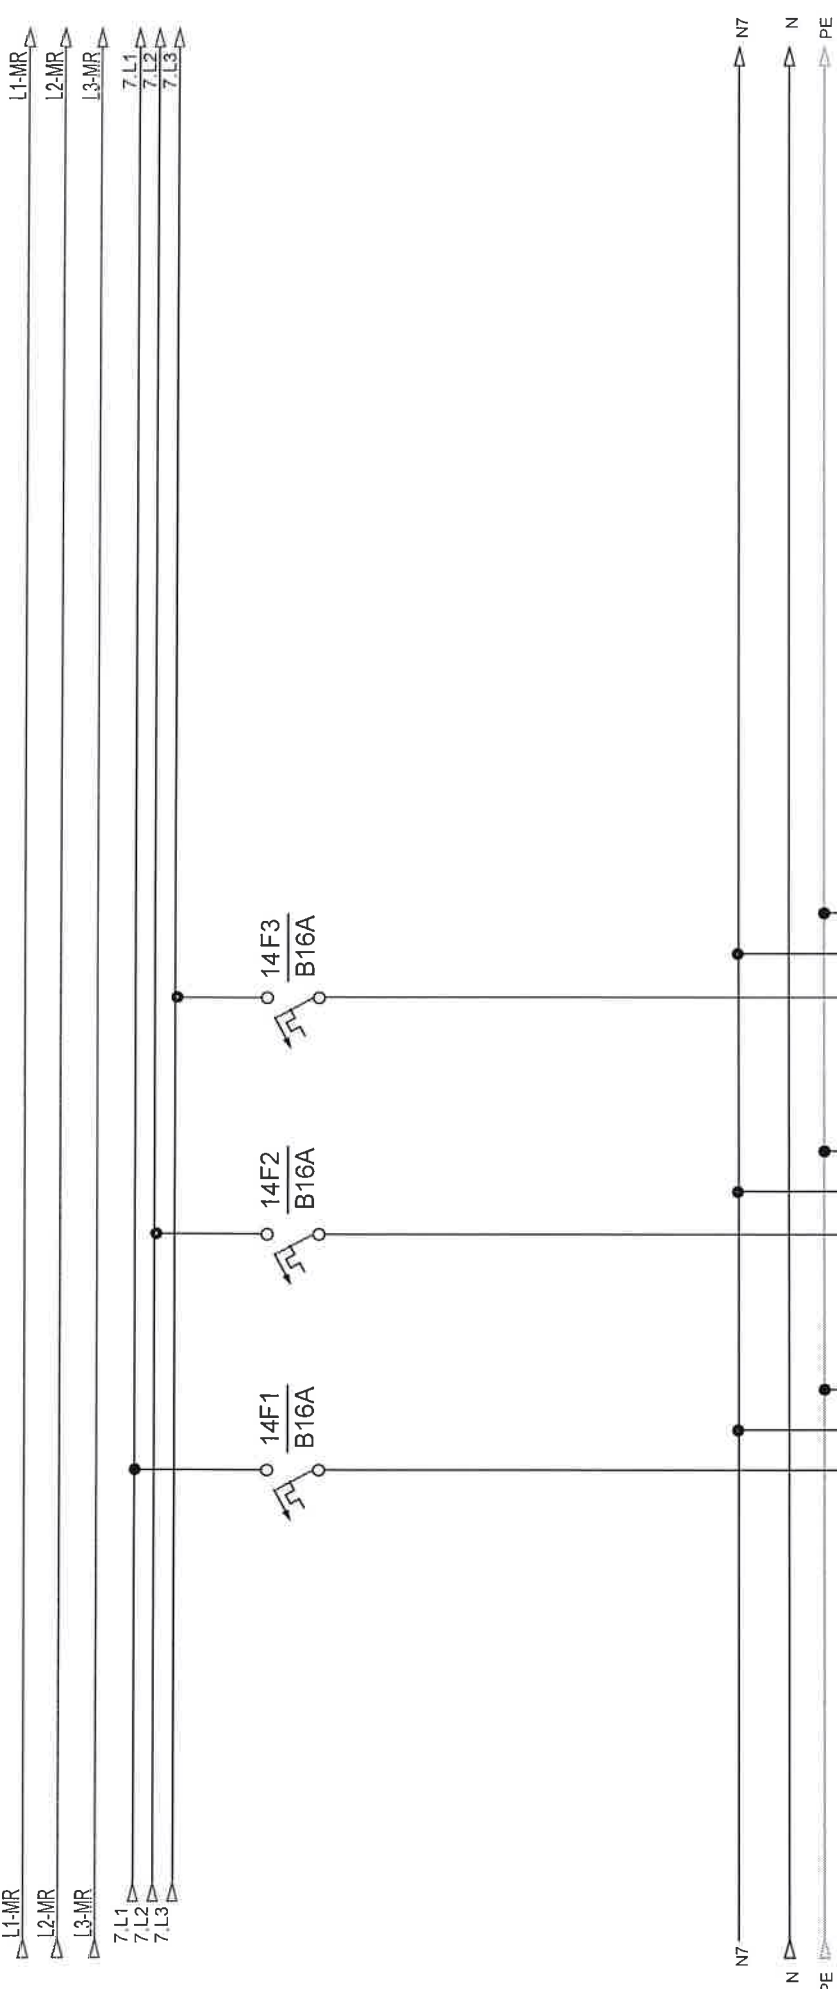

opis	šuko ured	šuko ured	rezerva		
snaga					
dimenzija kabla	NYM 3x2,5 mm2	NYM 3x2,5 mm2			
oznaka strujnog kruga	44	45			
snaga					
etaža					

Investitor:	Fakultet strojarstva i brodogradnje, Ivana Lučića 5, 10000 Zagreb	Sadržaj:	+RP-K2-FSB(M)	NABLA d.o.o.	Projektant:		Prilog:
					ZOP:	32/18-JUG-GP	
Građevinar:	Fakultet strojarstva i brodogradnje, C. JELINA JUG	Funkcija:		Pisćine 10, Podstrana	Datum:		Lst:
					student '18		
					Projektant suradnik:		Rev 5
					Projekt:		
					TD 22/18 E		12


Nabla d.o.o. pridržava sva autorska prava korištenja ovog dokumenta. Investitor ima pravo isključivo za navedenu građevinu u skladu s Ugovorom.

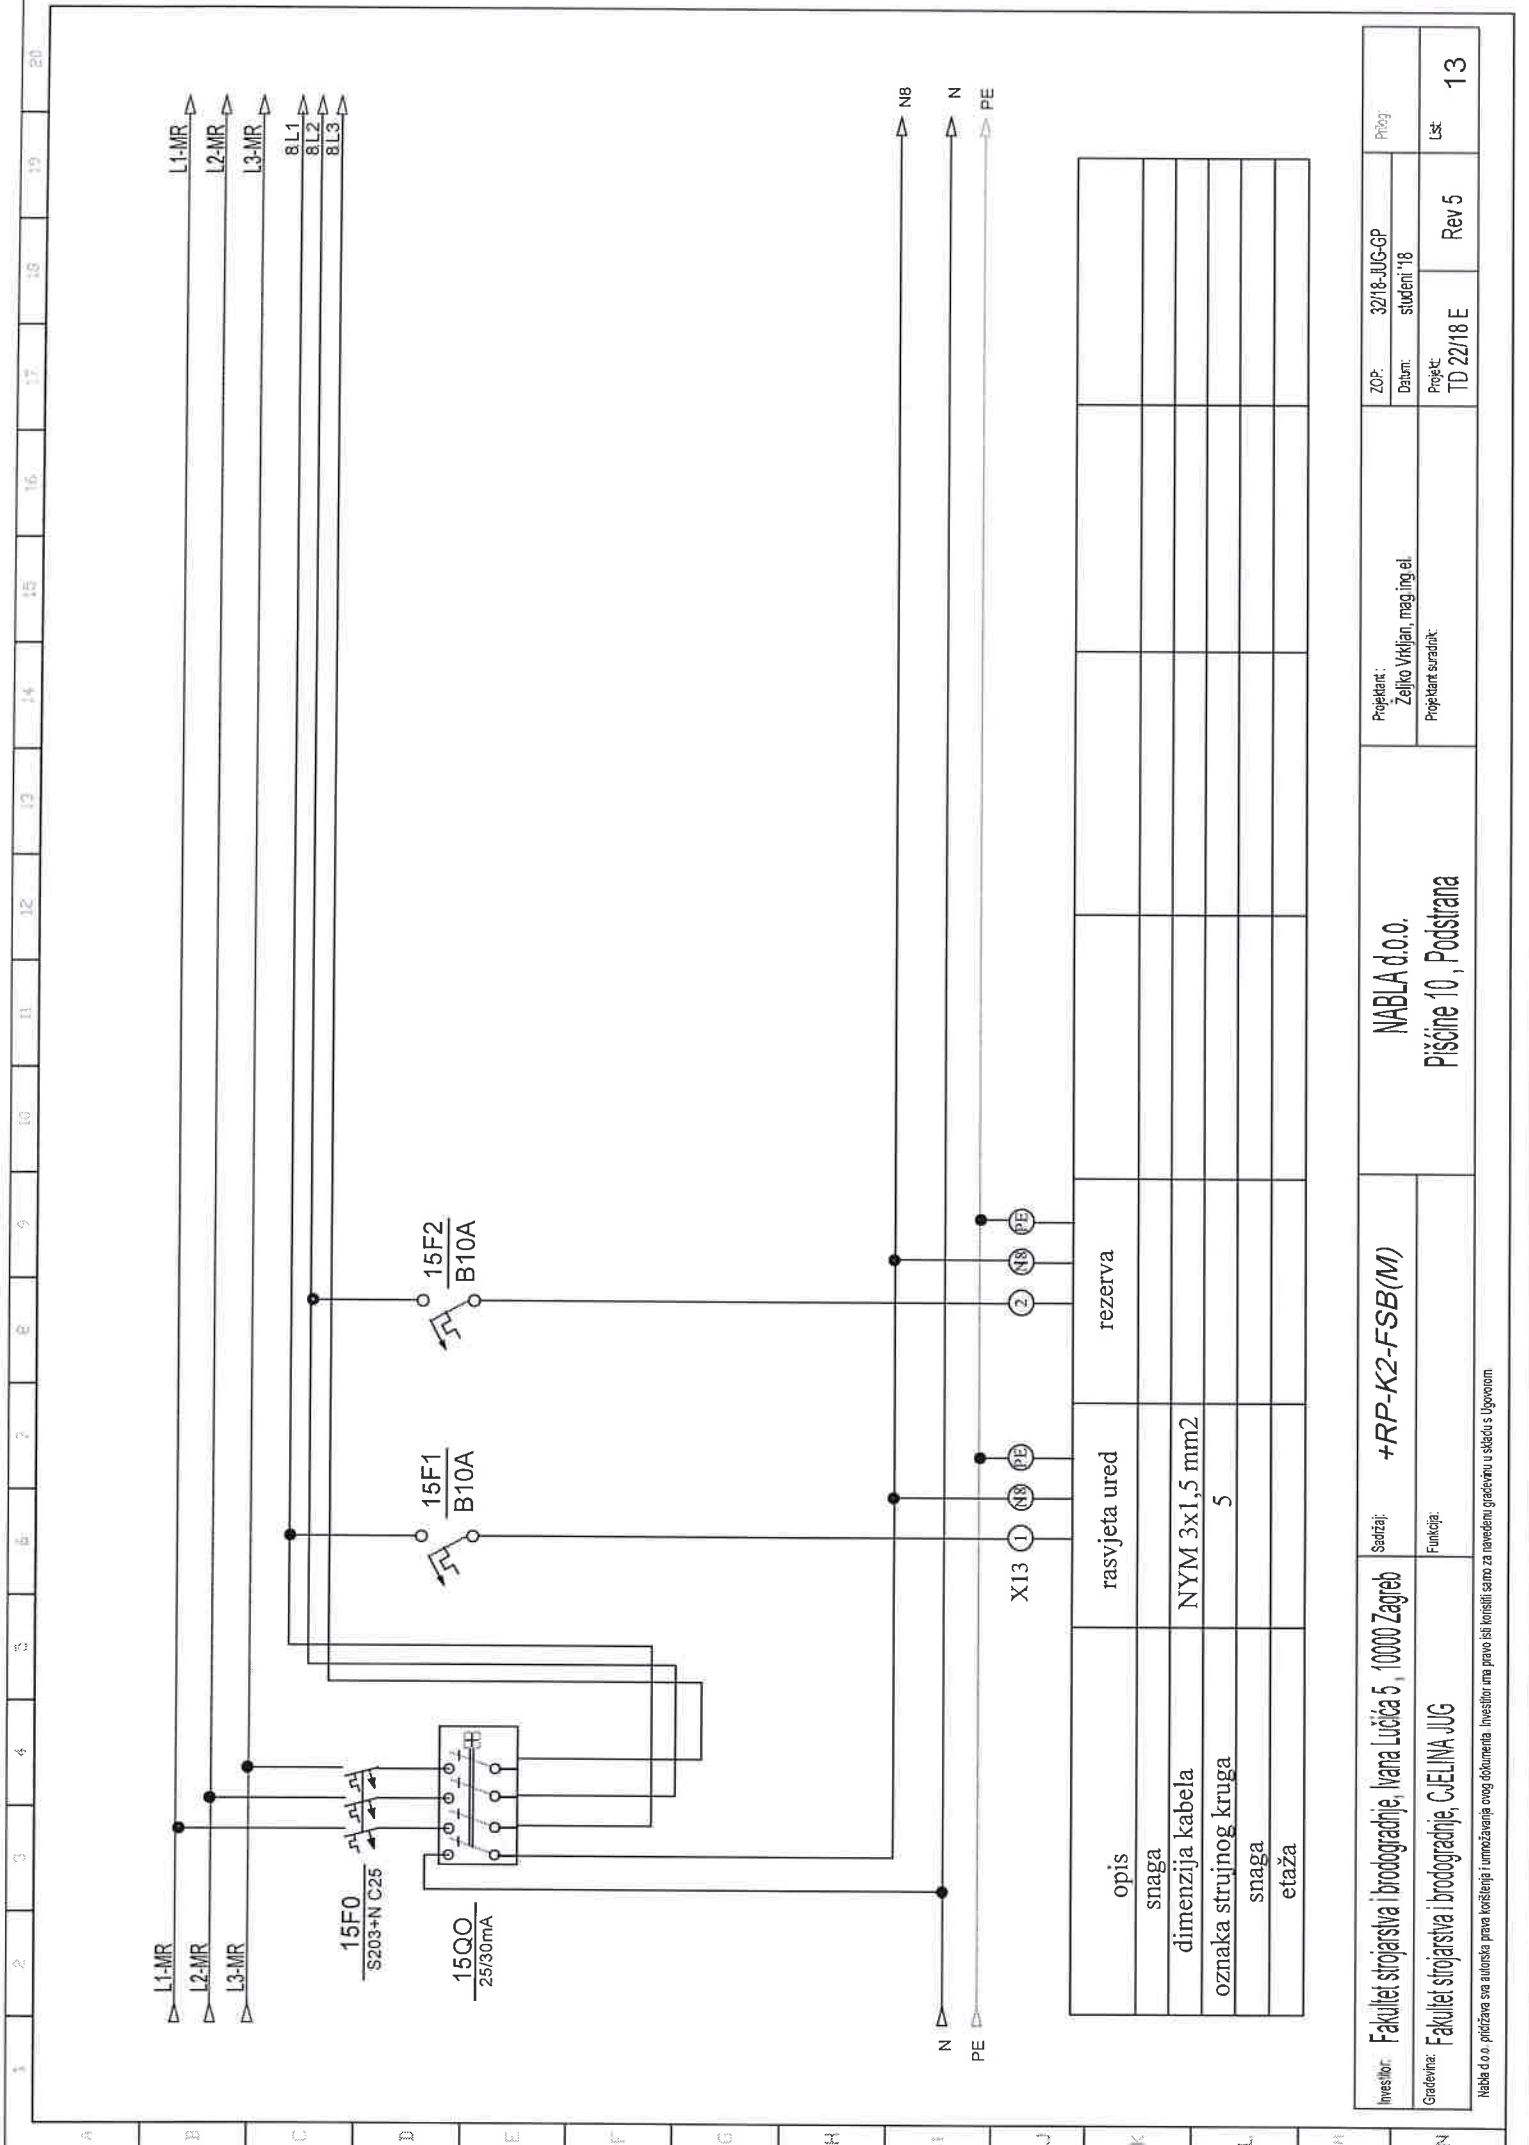

Investitor: Fakultet strojarstva i brodogradnje, Ivana Lučića 5, 10000 Zagreb	Sadržaj: <b>+RP-K2-FSB(M)</b>	Projektant: Željko Vrkljan, mag.ing.el.		ZOP: 32/18-JUG-GP	Prilog
		Datum:		studenj '18	
Građevinar: Fakultet strojarstva i brodogradnje, C.EJINA JUG	Funkcija:	Projektant suradnik:		Projekt: TD 22/18 E	Lst 13
		Rev 5			







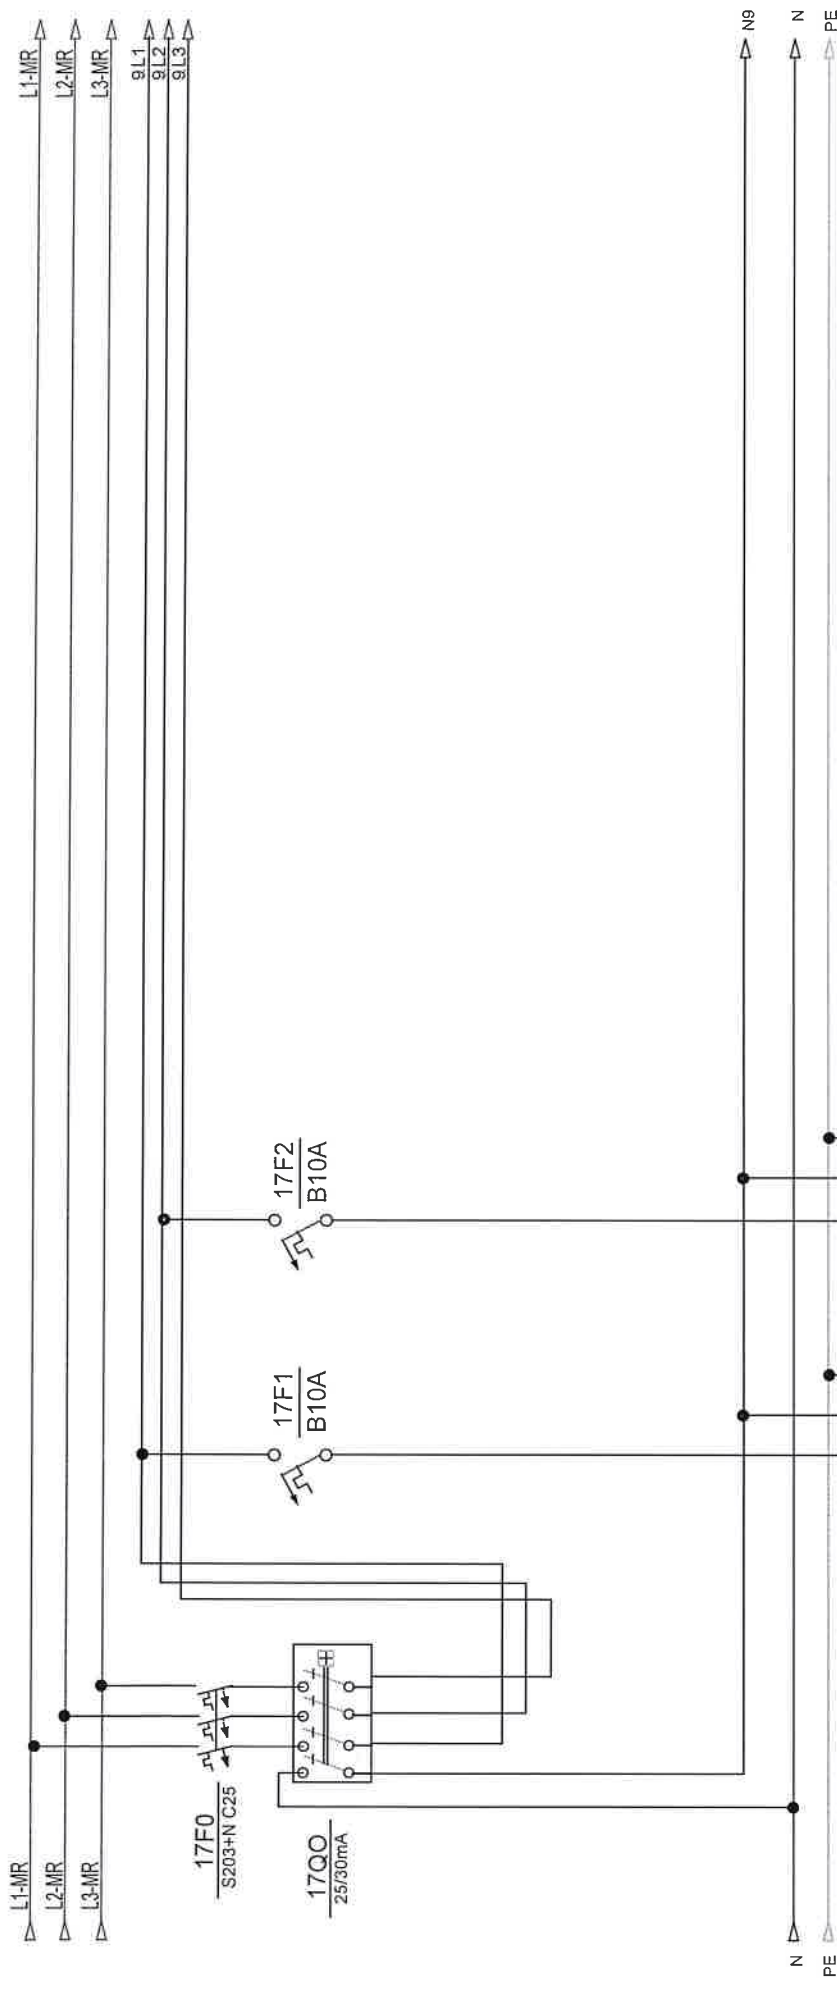

opis	rasvjeta ured	rezerva			
snaga					
dimenzija kabla	NYM 3x1,5 mm2				
oznaka strujnog kruga	6				
snaga					
etaža					

Investitor:	Fakultet strojarstva i brodogradnje, Ivana Lučića 5, 10000 Zagreb	Sadržaj:	+RP-K2-FSB(M)	NABLA d.o.o.		ZOP:	32/18-JUG-GP	P-čig:
						Datum:	studenj '18	
Gradivnik:	Fakultet strojarstva i brodogradnje, C. JELINA JUG	Funkcija:		Pisane 10, Podstrana		Pojčć:	Rev 5	Lst:
						TD 22/18 E		


Nabla d.o.o. podržava sva autorska prava korištenja i umnožavanja ovog dokumenta. Investitor ima pravo isti koristiti samo za navedenu gradnju u skladu s Ugovorom.

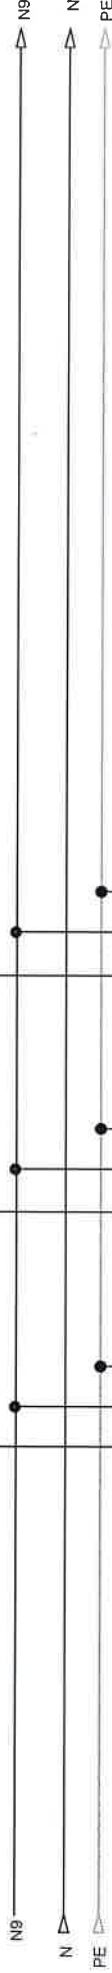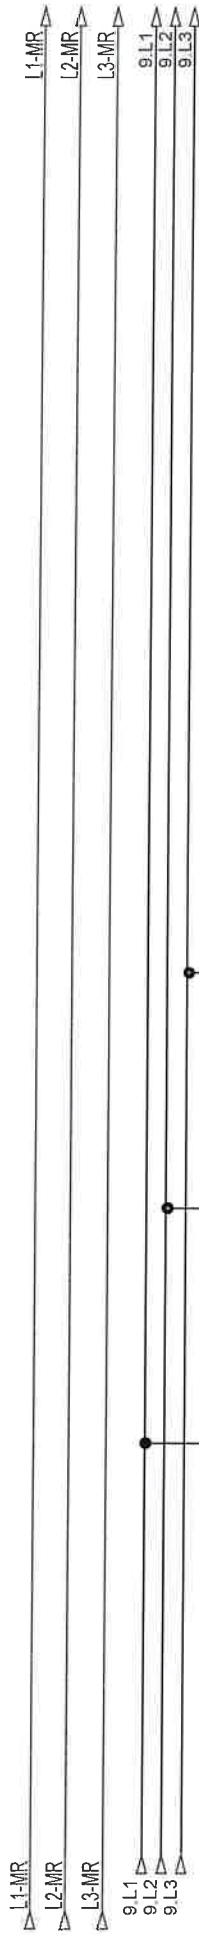

opis	šuko ured	šuko ured	rezerva
snaga			
dimenzija kabla	NYM 3x2,5 mm2	NYM 3x2,5 mm2	
oznaka strujnog kruga	48	49	
snaga			
etaža			

Investitor: Fakultet strojarstva i brodogradnje, Ivana Lučića 5, 10000 Zagreb	Sadržaj: +RP-K2-FSB(M)	NABLA d.o.o.		ZOP: 32/18-JUG-GP	Prilog:
				Datum: studenj '18	
Građevina: Fakultet strojarstva i brodogradnje, C.EJLINA JUG	Funkcija:	Pišćine 10, Podstrana		Projekt: TD 22/18 E	Lst: 16
				Rev 5	



Nabla d.o.o. pridržava sva autorska prava korištenja i umnožavanja ovog dokumenta. Investitor ima pravo isti koristiti samo za navedenu građevinu u skladu s Ugovorom.

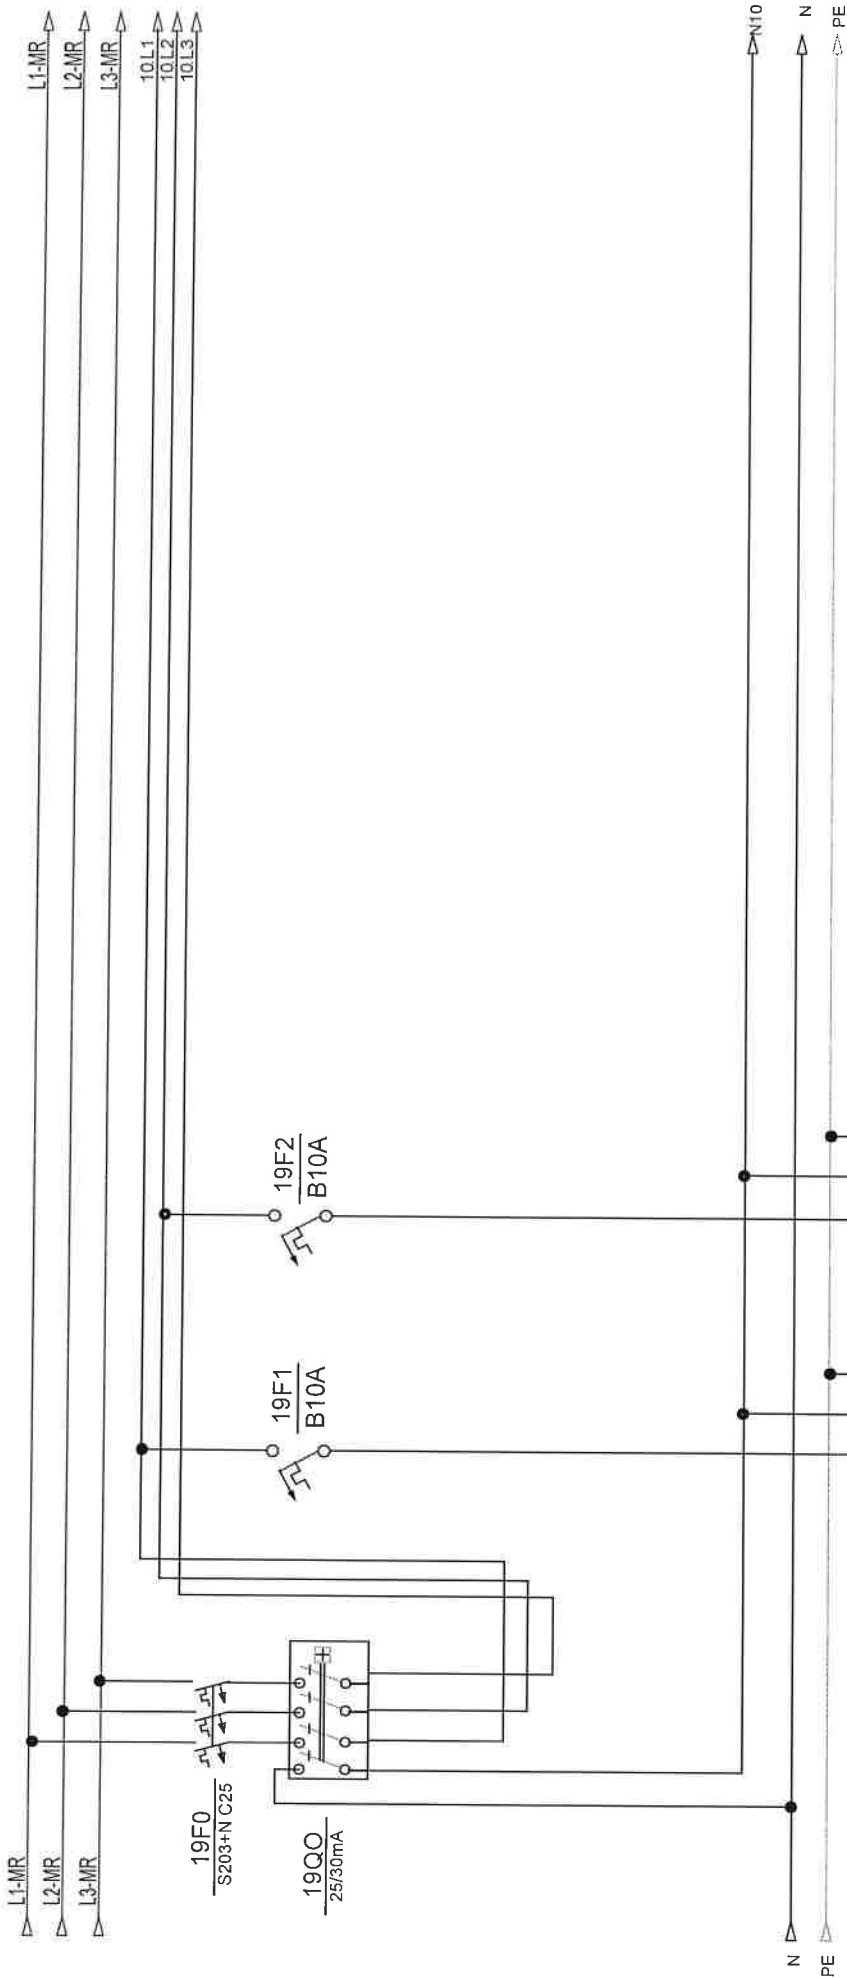

opis	rasvjeta ured	rezerva			
snaga					
dimenzija kabela	NYM 3x1,5 mm2				
oznaka strujnog kruga	7				
snaga					
etaža					

Investitor:	Fakultet strojarstva i brodogradnje, Ivana Lučića 5, 10000 Zagreb	Sadržaj:	+RP-K2-FSB(M)	NABLA d.o.o.	Projektant:		ZOP:	32/18-JUG-GP	Prilog:
					Željko Vrkljan, naging el		Datum:	studen 18	
Građevina:	Fakultet strojarstva i brodogradnje, CjELINA JUG	Funkcija:	Pisćine 10, Podstrana	Projekant suradnik	Projekant		Rev 5		List
					TD 22/18 E		17		

Nabla d.o.o. pridržava sve autorska prava korištenja i umnožavanja ovog dokumenta. Investitor ima pravo isti koristiti samo za navedenu građevinu u skladu s Ugovorom.

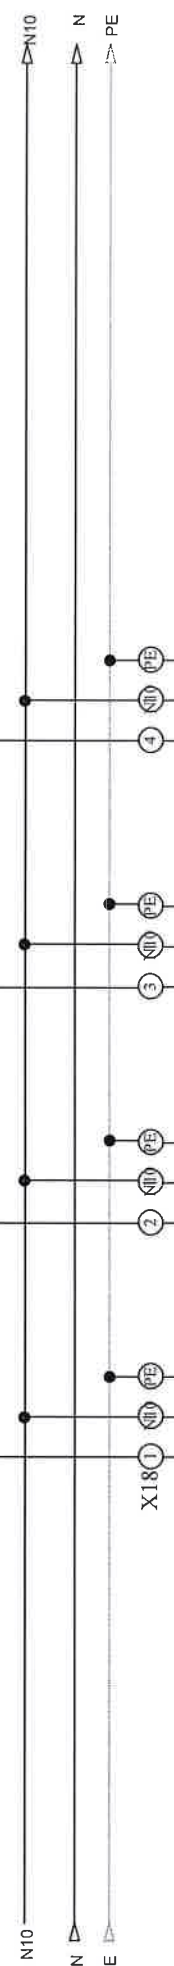
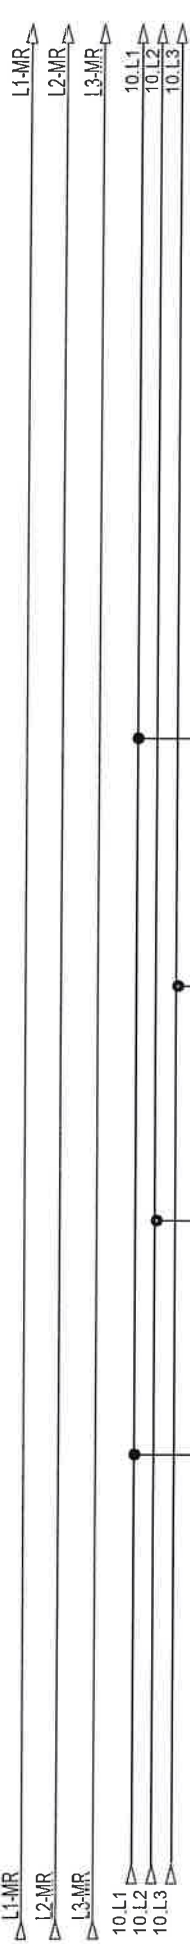


opis	šuko ured	šuko ured	šuko ured	rezerva
snaga				
dimenzija kabla	NYM 3x2,5 mm2	NYM 3x2,5 mm2	NYM 3x2,5 mm2	
oznaka strujnog kruga	50	51	52	
snaga				
etaža				

Investitor:	Fakultet strojarstva i brodogradnje, Ivana Lučića 5, 10000 Zagreb	Sadržaj:	+RP-K2-FSB(M)		NABLA d.o.o.	Projektant: Željko Vukljan, mag.ing.el.	ZOP:	32/18-JUG-GP	Prilog:		
		Funkcija:		Pišćine 10, Podstrana			Datum:	studen '18			
Gradivina:	Fakultet strojarstva i brodogradnje, C.E.L.I.N.A. JUG					Projektant suradnik	Projekt:	TD 22/18 E	Rev 5	Lisť	18

Nabla d.o.o. pridržava sva autorska prava korištenja ovog dokumenta. Investitor ima pravo isti koristiti samo za navedenu građevinu u skladu s Upravom.



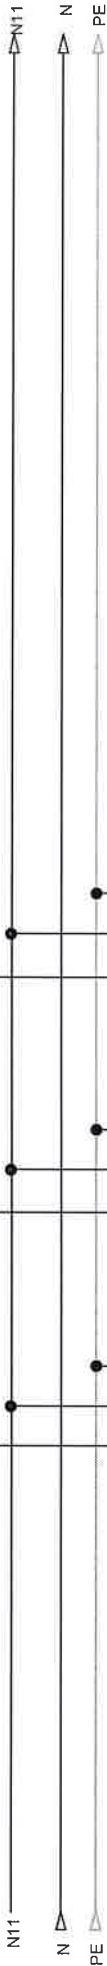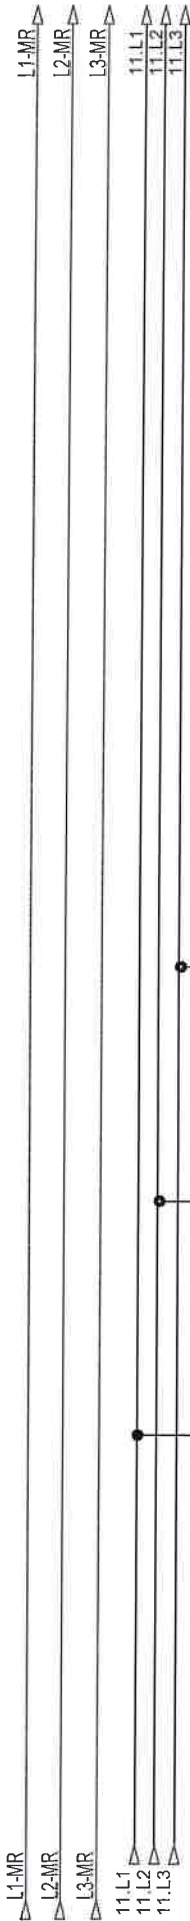


opis	šuko kabinet	šuko kabinet	rezerva	
snaga				
dimenzija kabla	NYM 3x2,5 mm2	NYM 3x2,5 mm2		
oznaka strujnog kruga	53	54		
snaga				
etaža				


Investitor:	Fakultet strojarstva i brodogradnje, Ivana Lucića 5, 10000 Zagreb	Sadržaj:	+RP-K2-FSB(M)	NABIA d.o.o.	Projektant:		32/18-JUG-GP		Prilog:
					Željko Vrkljan, mag.ing.el.		Datum: studeni '18		
Građevinar:	Fakultet strojarstva i brodogradnje, Cijelina JUG	Funkcija:	Pisćine 10, Podstrana	Projektant suradnik:	Projekt:		TD 22/18 E		Lst:
					Rev 5				
								20	





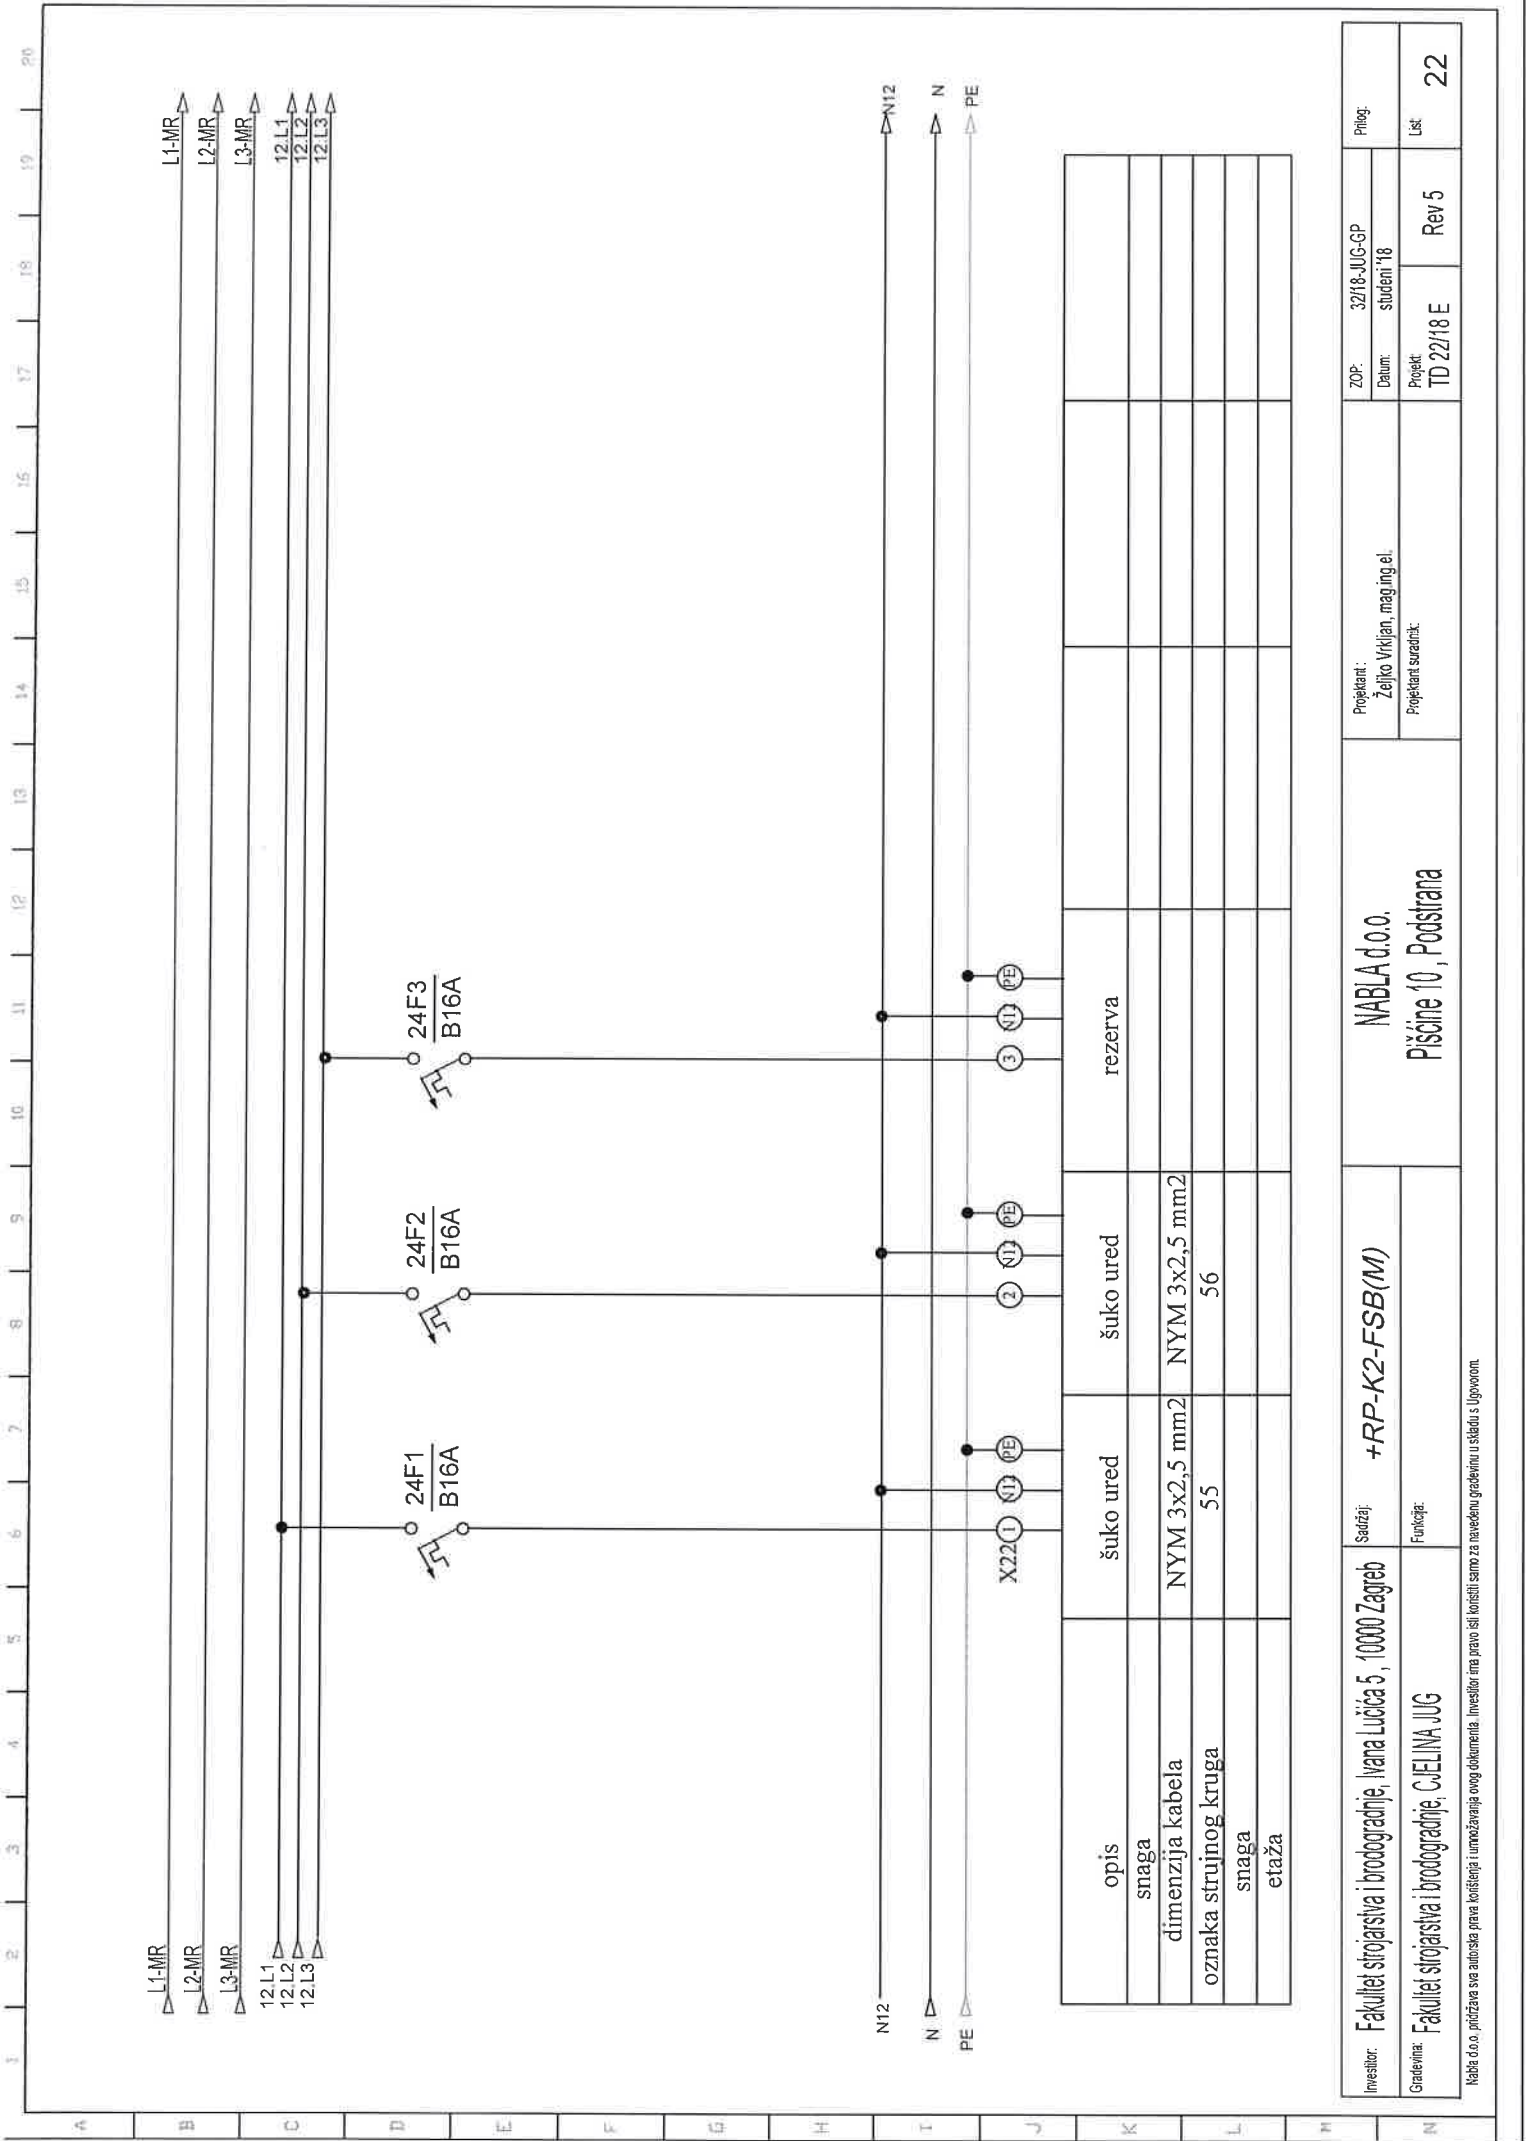

Investitor:	Fakultet strojarstva i brodogradnje, Ivana Lučića 5, 10000 Zagreb	Sadržaj:	+RP-K2-FSB(M)		Projekant:	NABLA d.o.o.		ZOP:	32/18-JUG-GP		Prilog:		
				Željko Vrkljan, mag.ing.el.		Datum:			student '18				
Gratelinar:	Fakultet strojarstva i brodogradnje, CjELINA JUG	Funkcija:			Projekant suradnik:		Pisrine 10, Podstrana		Projekt	TD 22/18 E	Rev 5	Lst	22

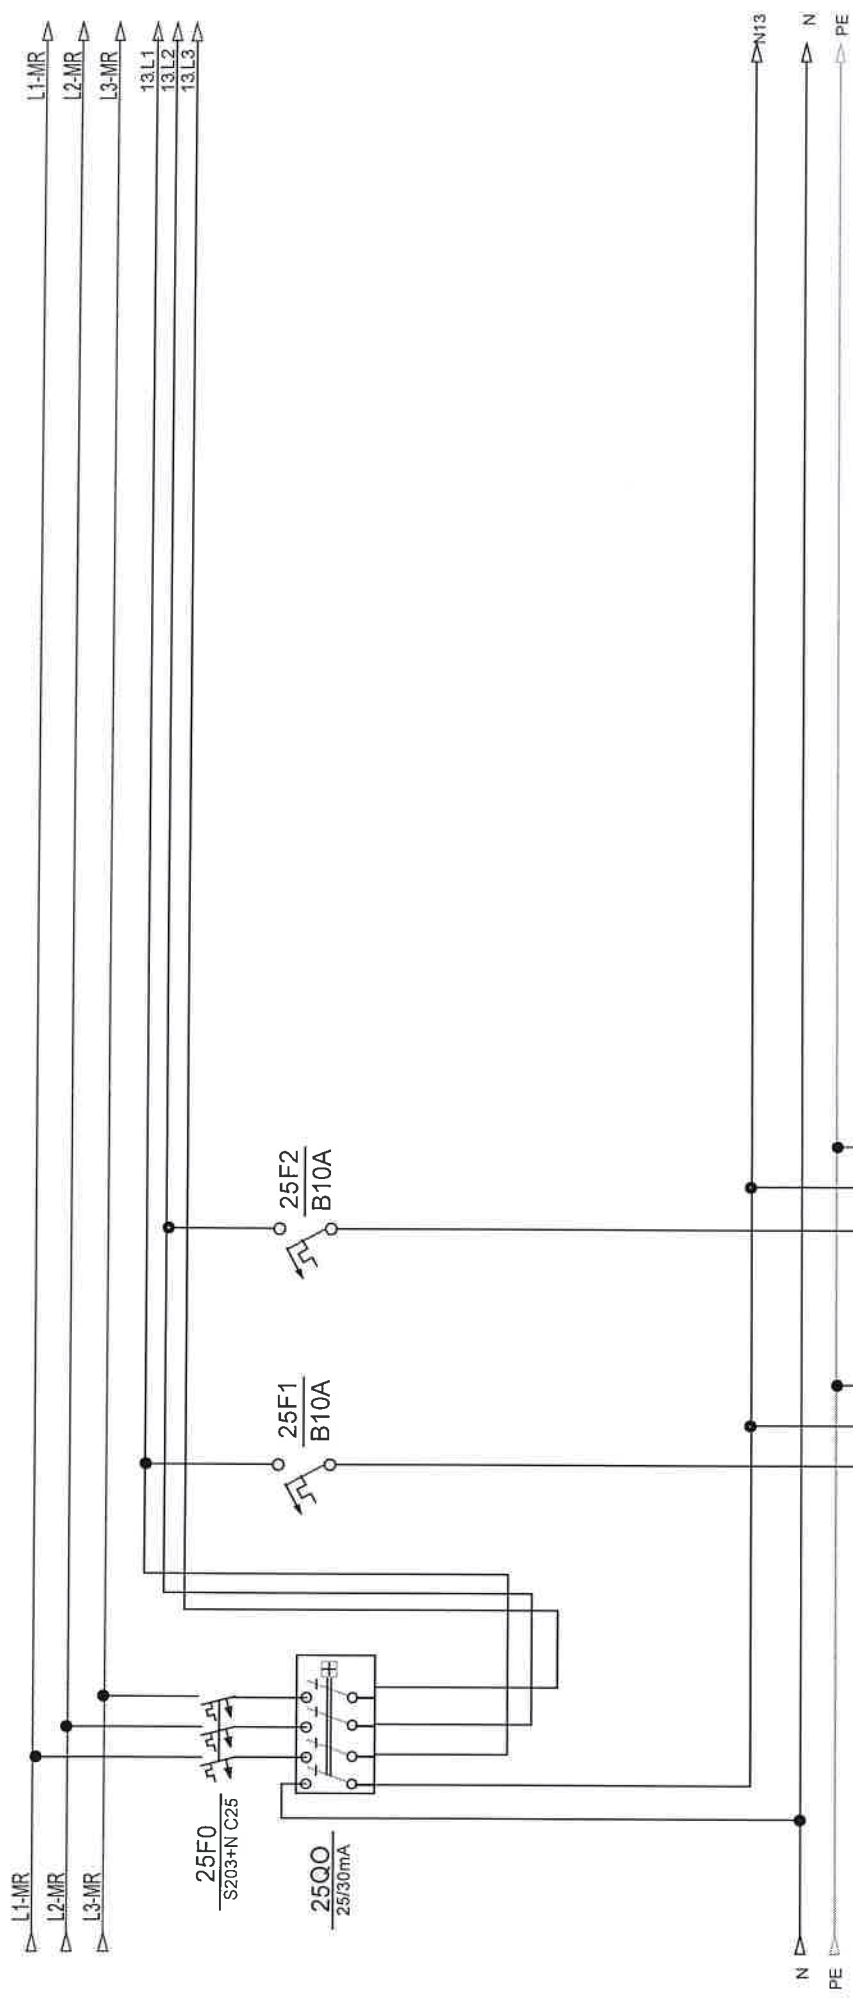


opis	rasvjeta ured	rezerva			
snaga					
dimenzija kabela	NYM 3x1,5 mm2				
oznaka strujnog kruga	10				
snaga					
etaža					

Investitor: Fakultet strojarstva i brodogradnje, Ivana Lucića 5, 10000 Zagreb	Seržaj: +RP-K2-FSB(M)	NABLA d.o.o.	ZOP: 32/18-JUG-GP		Prilog:
			Datum: studeni '18		
Gradivina: Fakultet strojarstva i brodogradnje, CjELINA JUG	Funkcija:	Pišćine 10, Podstrana	Projekt: TD 22/18 E	Rev 5	Lst: 23


Nabla d.o.o. pruža sva autorska prava krležanja i umnožavanja ovog dokumenta. Investitor ima pravo isti koristiti samo za navedenu gradevinu u skladu s ligencom.



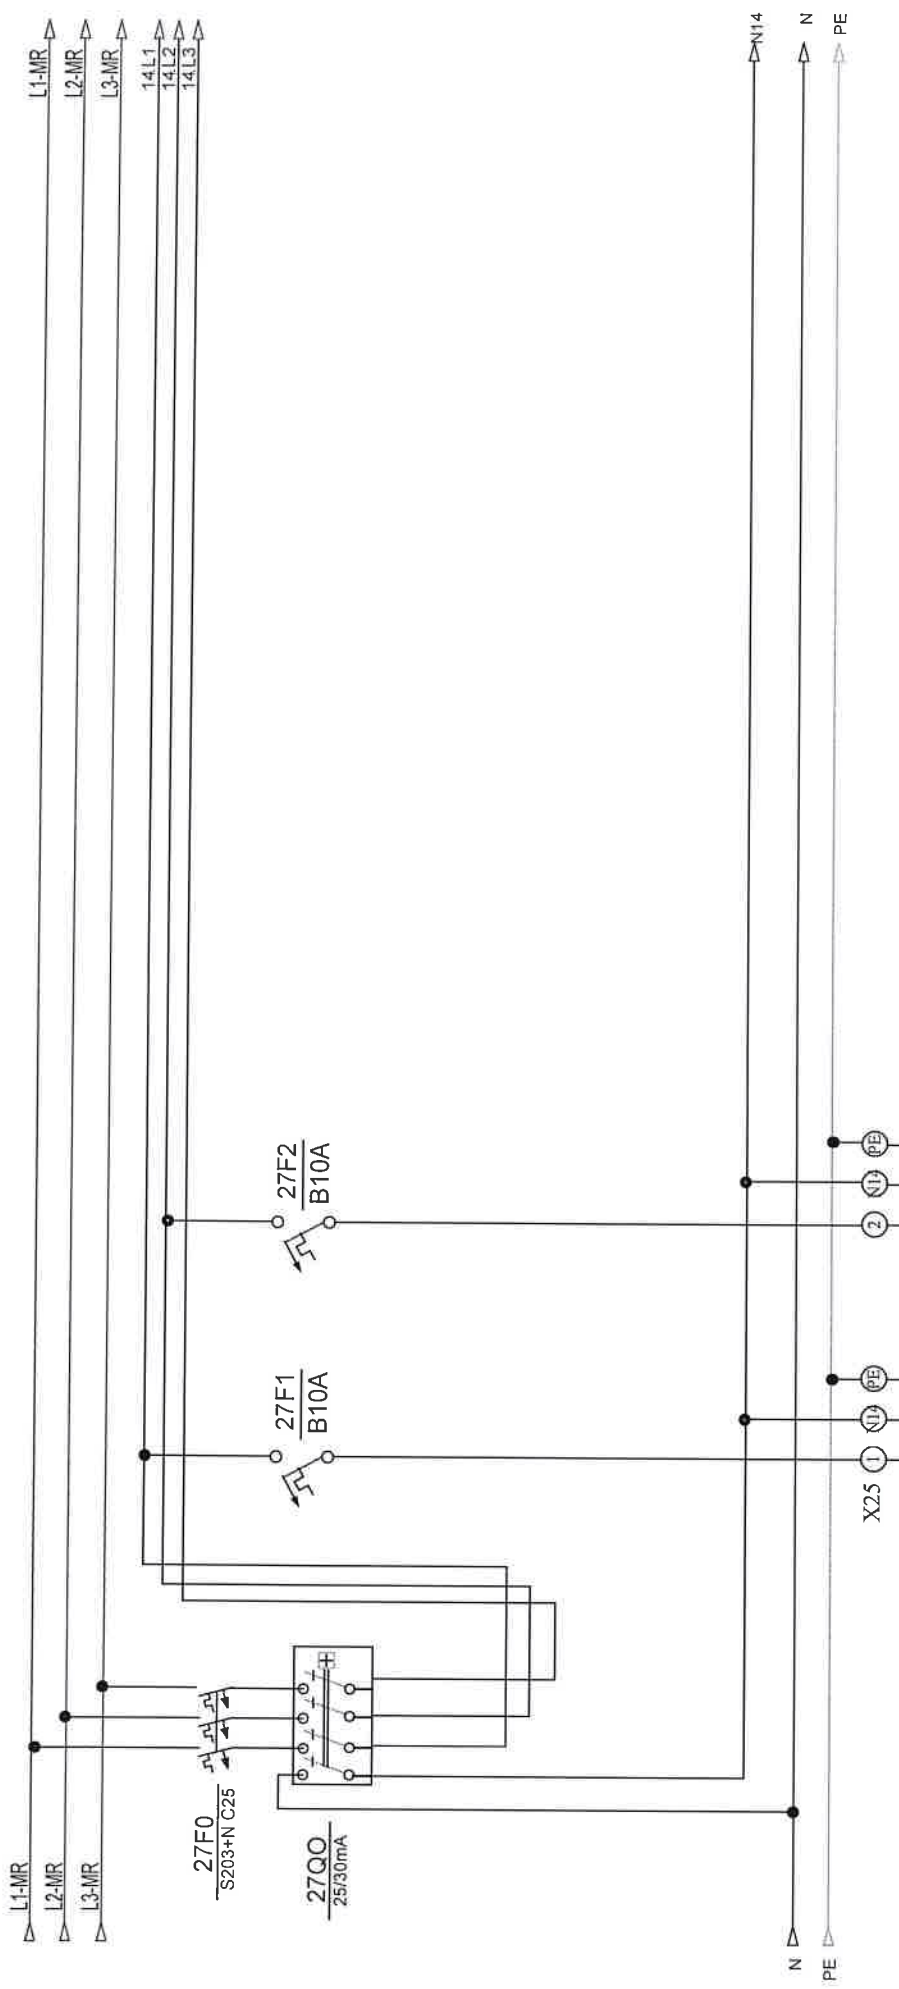


opis	rasvjeta ured	rezerva				
snaga						
dimenzija kabla	NYM 3x1,5 mm2					
oznaka strujnog kruga	11					
snaga						
etaža						

Investitor:	Fakultet strojarstva i brodogradnje, Ivana Lučića 5, 10000 Zagreb	Savizaji:	+RP-K2-FSB(M)	NABLA d.o.o.		ZOP:	32/18-JUG-GP	Prilog:	
Gradivnik:	Fakultet strojarstva i brodogradnje, C.ELINA JUG	Funkcija:		Pisćine 10, Podstrana		Datum:	studen '18		
Nabla d.o.o. pridržava sva autorska prava korištenja ovog dokumenta. Investitor ima pravo isti koristiti samo za revidiranu gradnju u skladu s Ugovorom.				Projektant suradnik		Projekt:	TD 22/18 E	Rev 5	Lst
									25

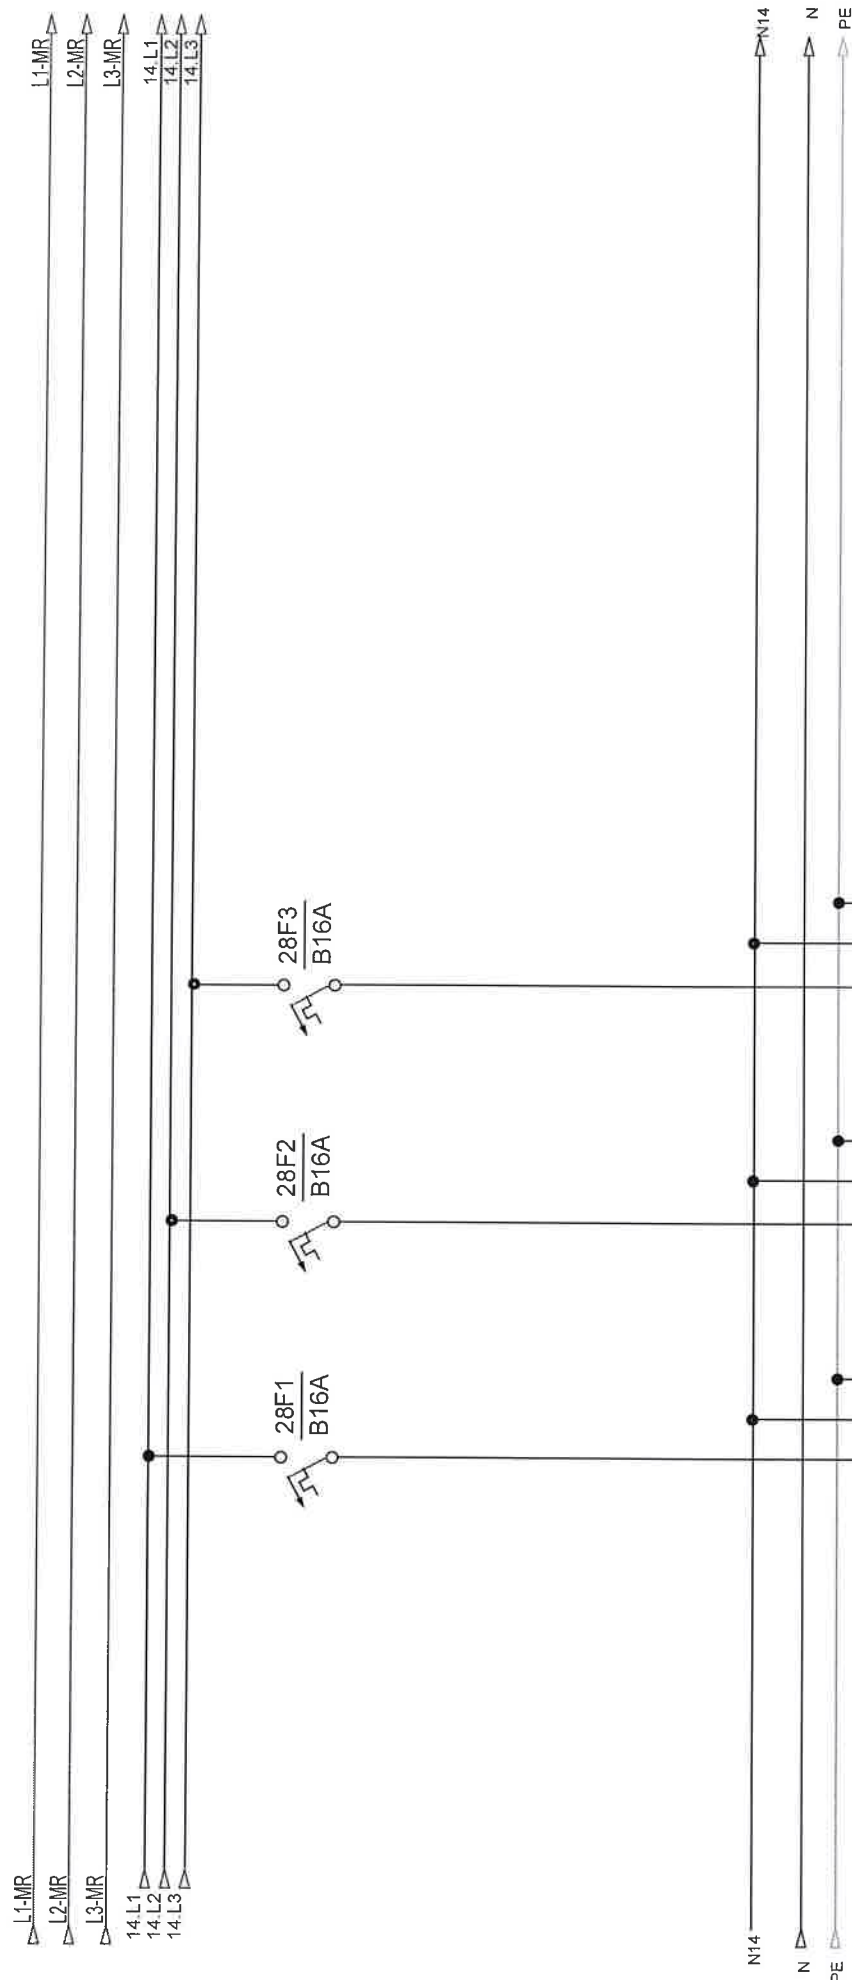[illegible]


Investitor:	Fakultet strojarstva i brodogradnje, Ivana Lucića 5, 10000 Zagreb	Seržaj:	<b>+RP-K2-FSB(M)</b>	NABLA d.o.o.	Projektant: Željko Vrkijan, mag.ing.el.	ZOP:	32/18-JUG-GP	Prilog:	
Gradivina:	Fakultet strojarstva i brodogradnje, CIElina JUG					Funkcija:	Datum:		student '18
					Projektant suradnik:	Projekt:	TD 22/18 E	Rev 5	26

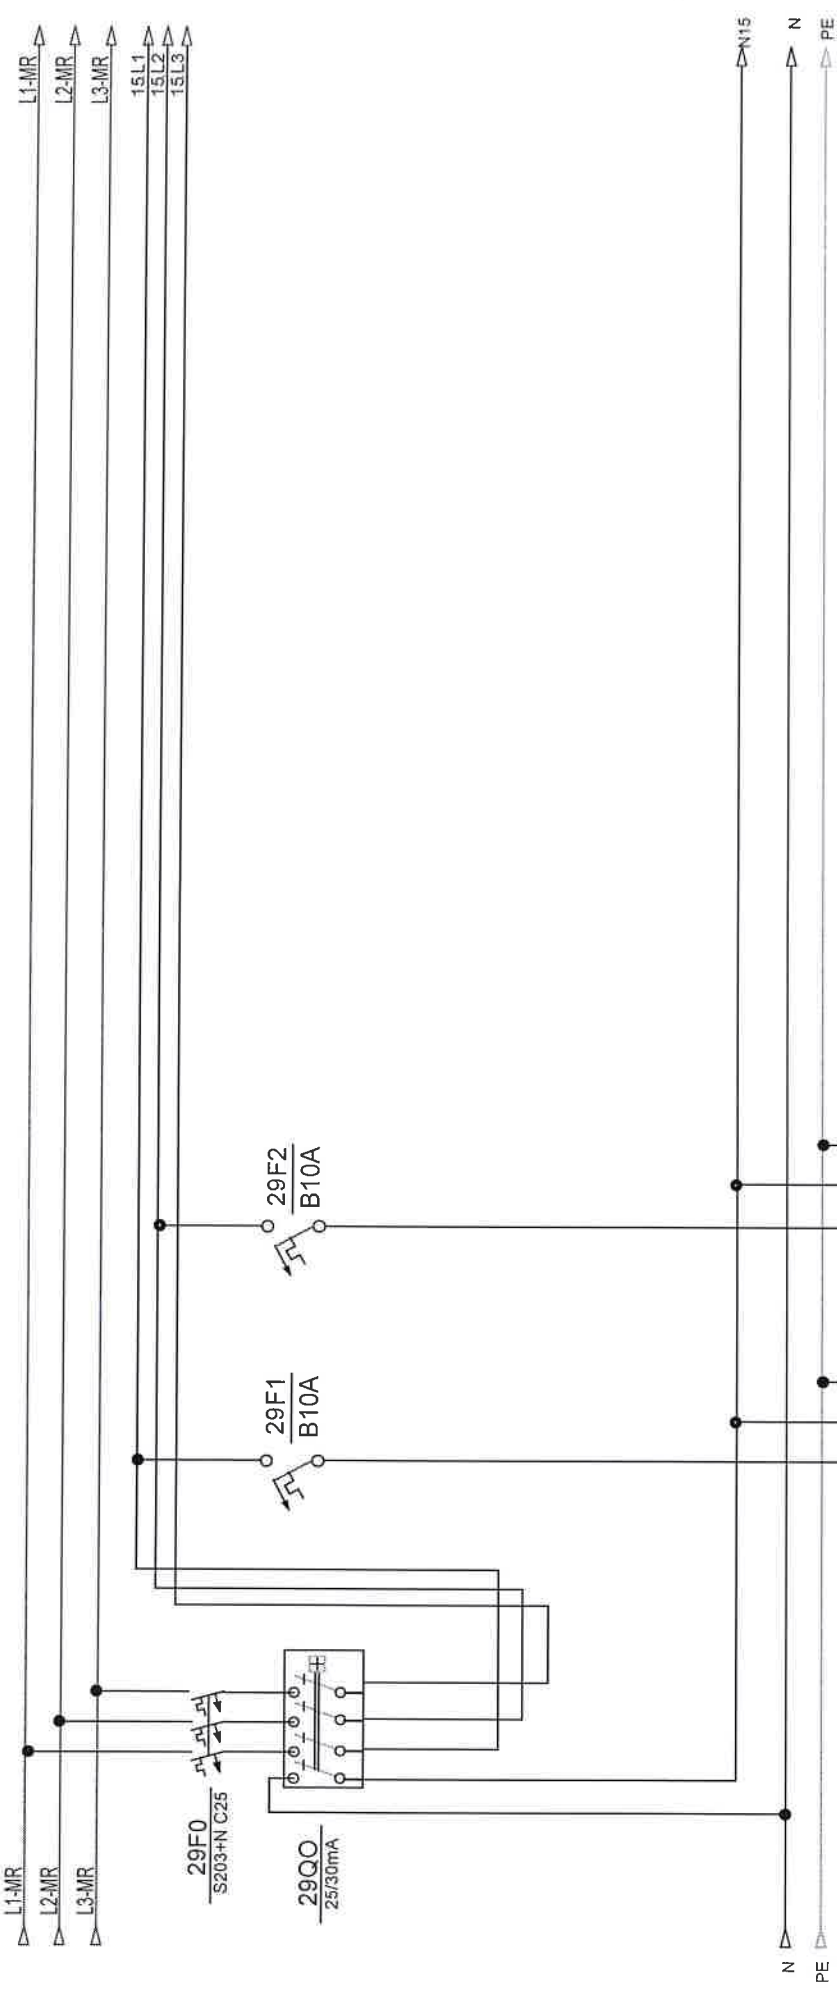

opis	rasvjeta ured	rezerva			
snaga					
dimenzija kabla	NYM 3x1,5 mm2				
oznaka strujnog kruga	12				
snaga					
etaža					

Investitor: Fakultet strojarstva i brodogradnje, Ivana Lučića 5, 10000 Zagreb	Sadržaj: +RP-K2-FSB(M)	NABLA d.o.o. Pišćine 10, Podstrana	Projekant: Željko Vrtkjan, mag.ing.el. Projekant suradnik:	ZOP: Datum: Projekt: TD 22/18 E	Prilog: student '18 Rev 5
					Lst 27

Nabla d.o.o. pridržava sva autorska prava korištenja ovog dokumenta. Investitor ima pravo isključivo samo za navedenu građevinu u skladu s Ugovorom.


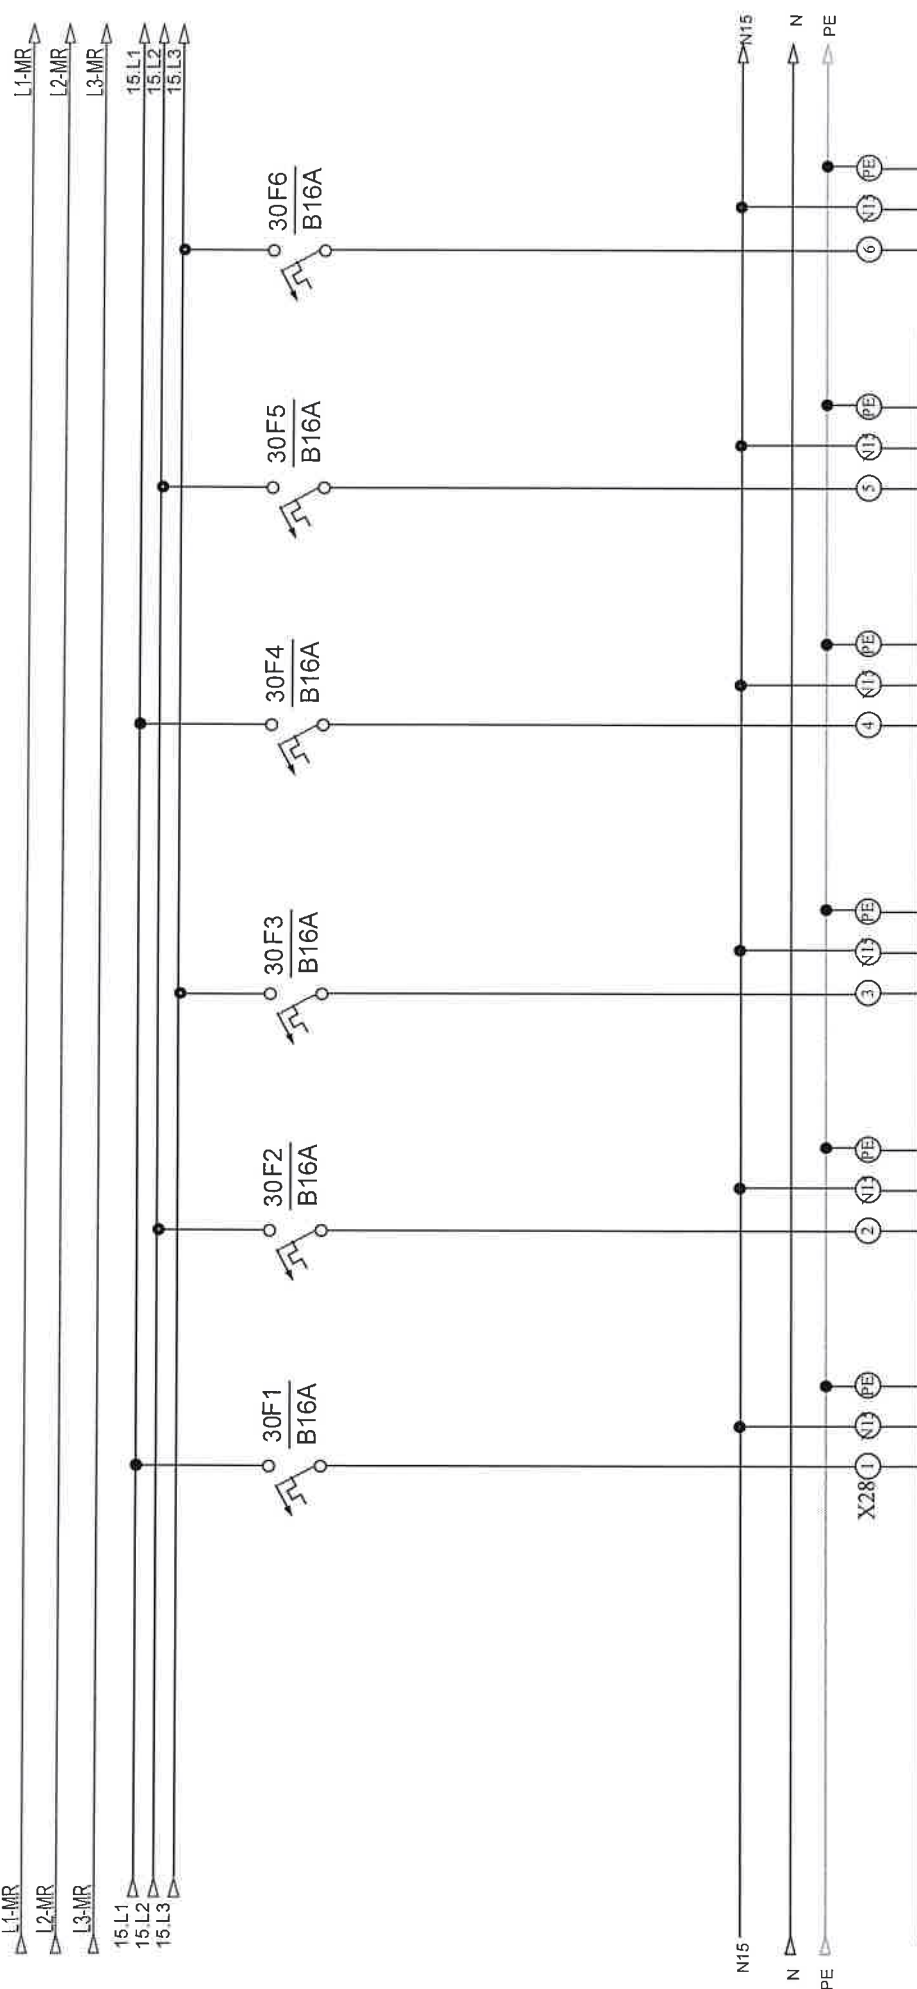


opis	šuko ured	šuko ured	šuko ured	šuko ured	šuko ured	rezerva
snaga						
dimenzija kabla	NYM 3x2,5 mm2	NYM 3x2,5 mm2	NYM 3x2,5 mm2	NYM 3x2,5 mm2	NYM 3x2,5 mm2	
oznaka strujnog kruga	61	62	63	64	65	
snaga						
etaža						

Investitor:	Fakultet strojarstva i brodogradnje, Ivana Lučića 5, 10000 Zagreb	Sadržaj:	+RP-K2-FSB(M)		Projekant i: Željko Vrkljan, mag.ing.el.	ZOP:	3218-JUG-GP	Pribor:		
						Datum	studeni '18			
Gradivnik:	Fakultet strojarstva i brodogradnje, CjELINA JUG	Funkcija:	NABLA d.o.o.  Pisane 10, Podstrana			Projekant suradnik:		Rev 5	Ust	28






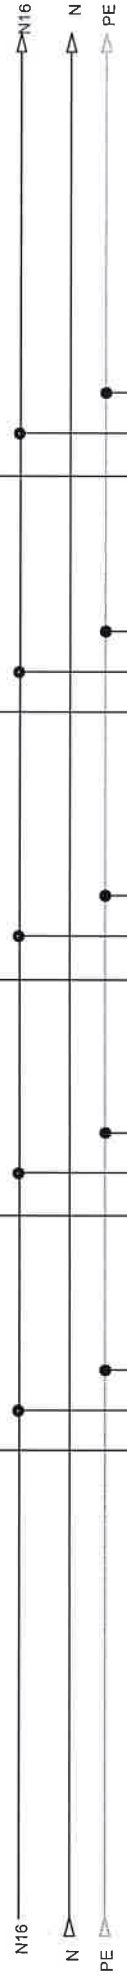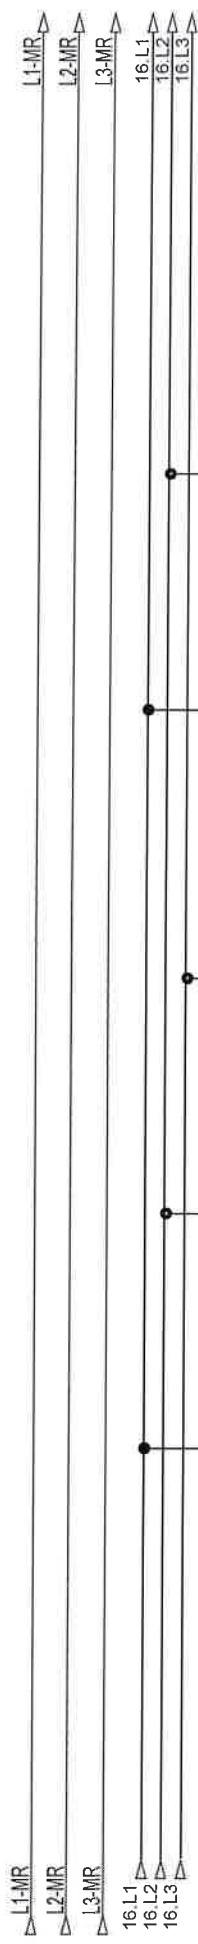

opis	šuko ured	šuko ured	šuko ured	šuko ured	rezerva
snaga					
dimenzija kabela	NYM 3x2,5 mm2	NYM 3x2,5 mm2	NYM 3x2,5 mm2	NYM 3x2,5 mm2	
oznaka strujnog kruga	66	67	68	69	
snaga					
etaža					


Investitor: Fakultet strojarstva i brodogradnje, Ivana Lučića 5, 10000 Zagreb	Sadržaj: <b>+RP-K2-FSB(M)</b>	Projektant: Zeljko Vrkljan, mag.ing.el. Projektant suradnik	ZOP: 3218-JUG-GP Datum: studenj '18 Projekt: TD 2218 E	Rev 5	Prilog: Lst 30

Nabla d.o.o. podržava sva autorska prava korištenja i umnožavanja ovog dokumenta. Investitor ima pravo isti koristiti samo za navedenu građevinu u skladu s ugovorom.

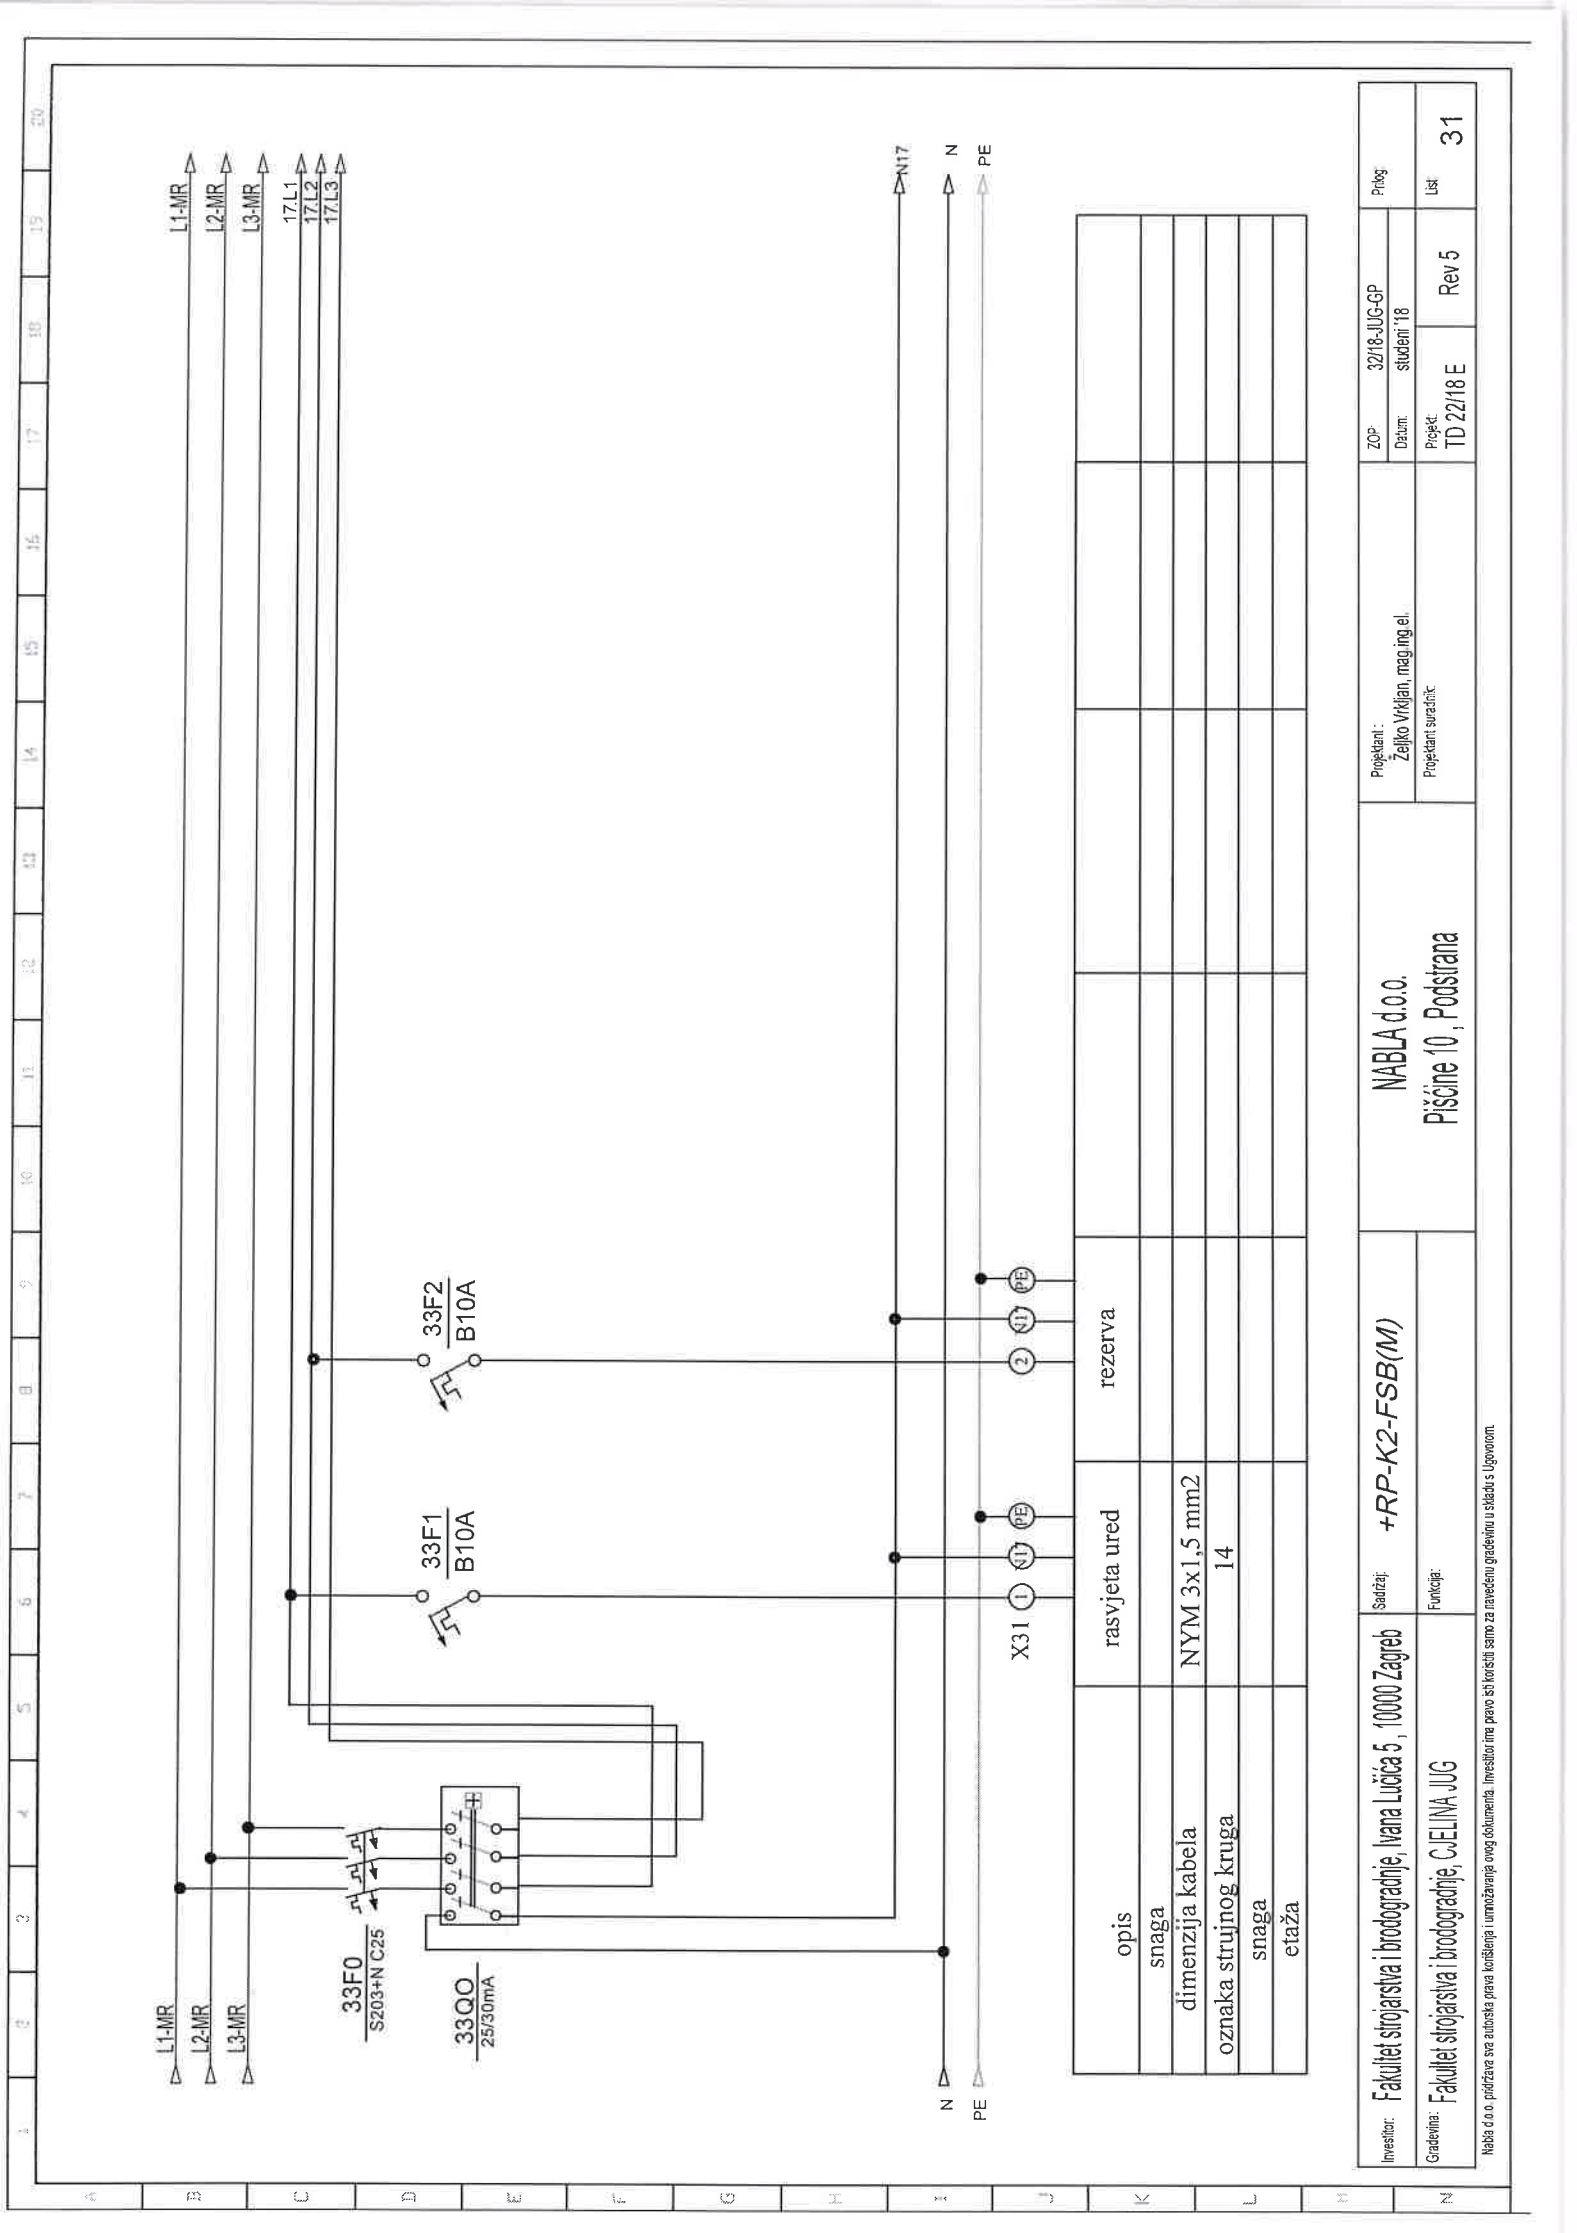


Investitor: Fakultet strojarstva i brodogradnje, Ivana Lučića 5, 10000 Zagreb	Šaljitelj: +RP-K2-FSB(M)	NABLA d.o.o. Pišćine 10, Podstrana	ZOP- Datum	32/18-JUG-GP studeni '18	Prilog
Gradevina: Fakultet strojarstva i brodogradnje, CjELINA JUG	Funkcija:		Projekt TD 22/18 E	Rev 5	Ust 31

Naba d.o.o. pridržava sve autorska prava korištenja i umnožavanja ovog dokumenta. Investitor ima pravo št koristiti samo za navedenu građevinu u skladu s Ugovorom.

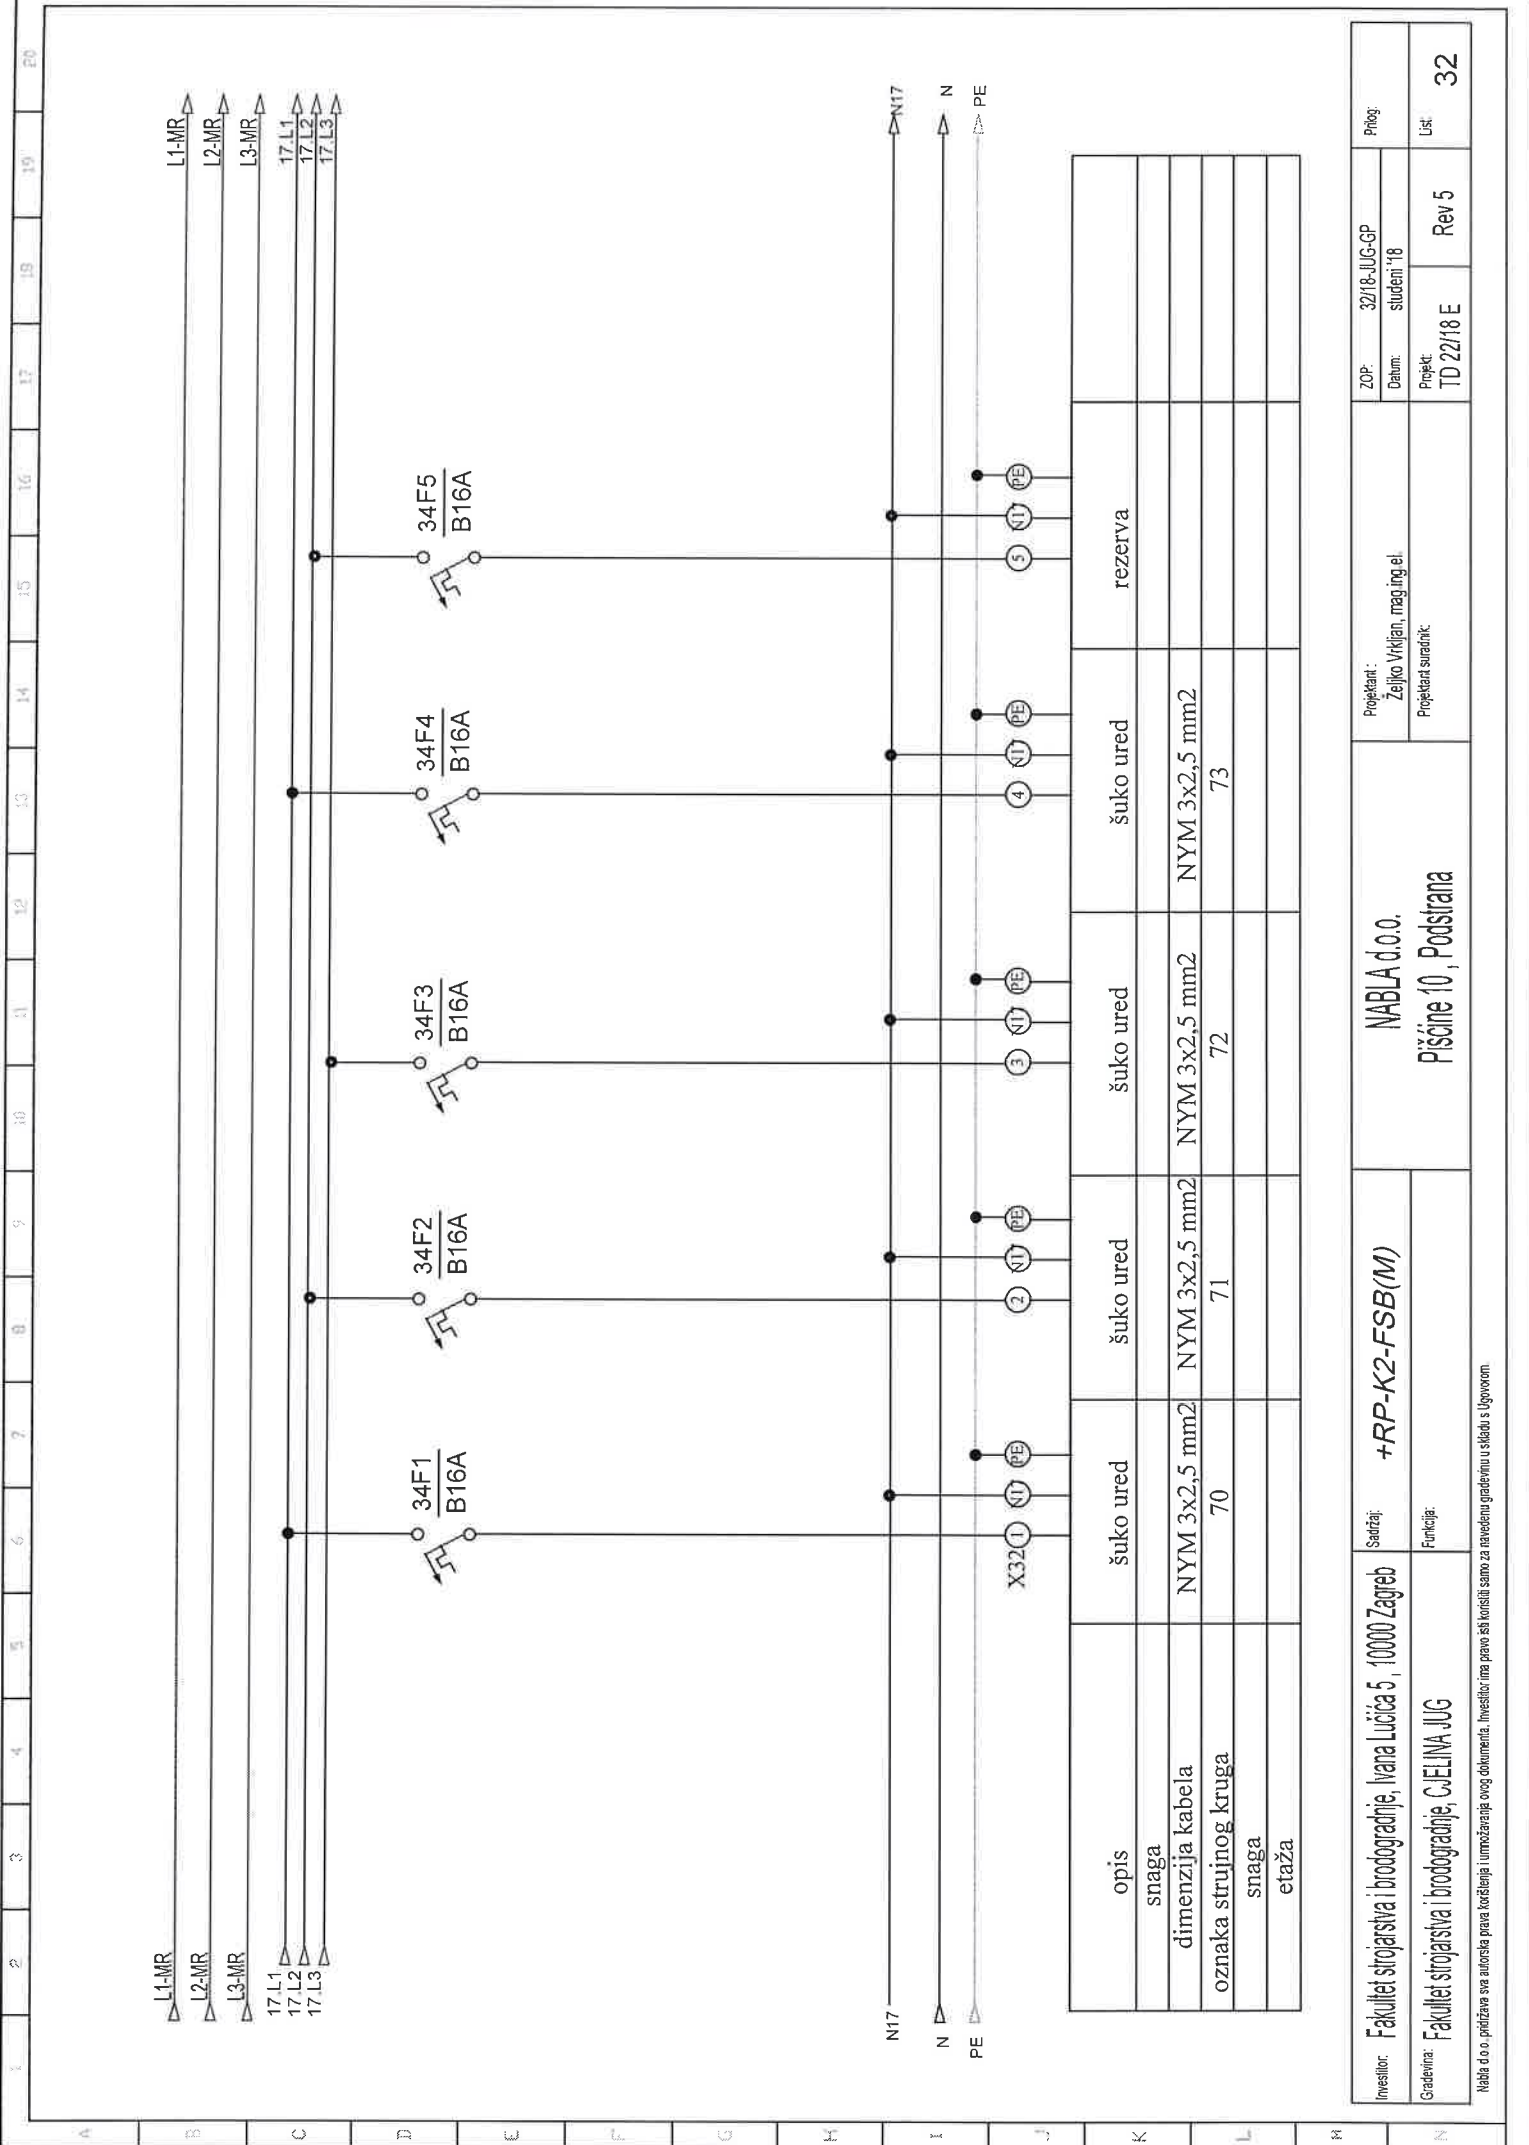



Investitor:	Fakultet strojarstva i brodogradnje, Ivana Lucića 5, 10000 Zagreb	Sadržaj:	+RP-K2-FSB(M)		Projektant : Željko Vrkljan, mag.ing.el.	ZOP:	32/18-JUG-GP	Prilog:
				Datum:		studenj '18		
Građevinar:	Fakultet strojarstva i brodogradnje, C.EJLINA JUG	Funkcija:	Pisane 10, Podstrana		Projektant suradnik:	Projekt:	TD 22/18 E	Lst:
							Rev 5	
32								

Nabla d.o.o. priznava sva autorska prava korištenja i umnožavanja ovog dokumenta. Investitor ima pravo isti koristiti samo za navedenu građevinu u skladu s Ugovorom.

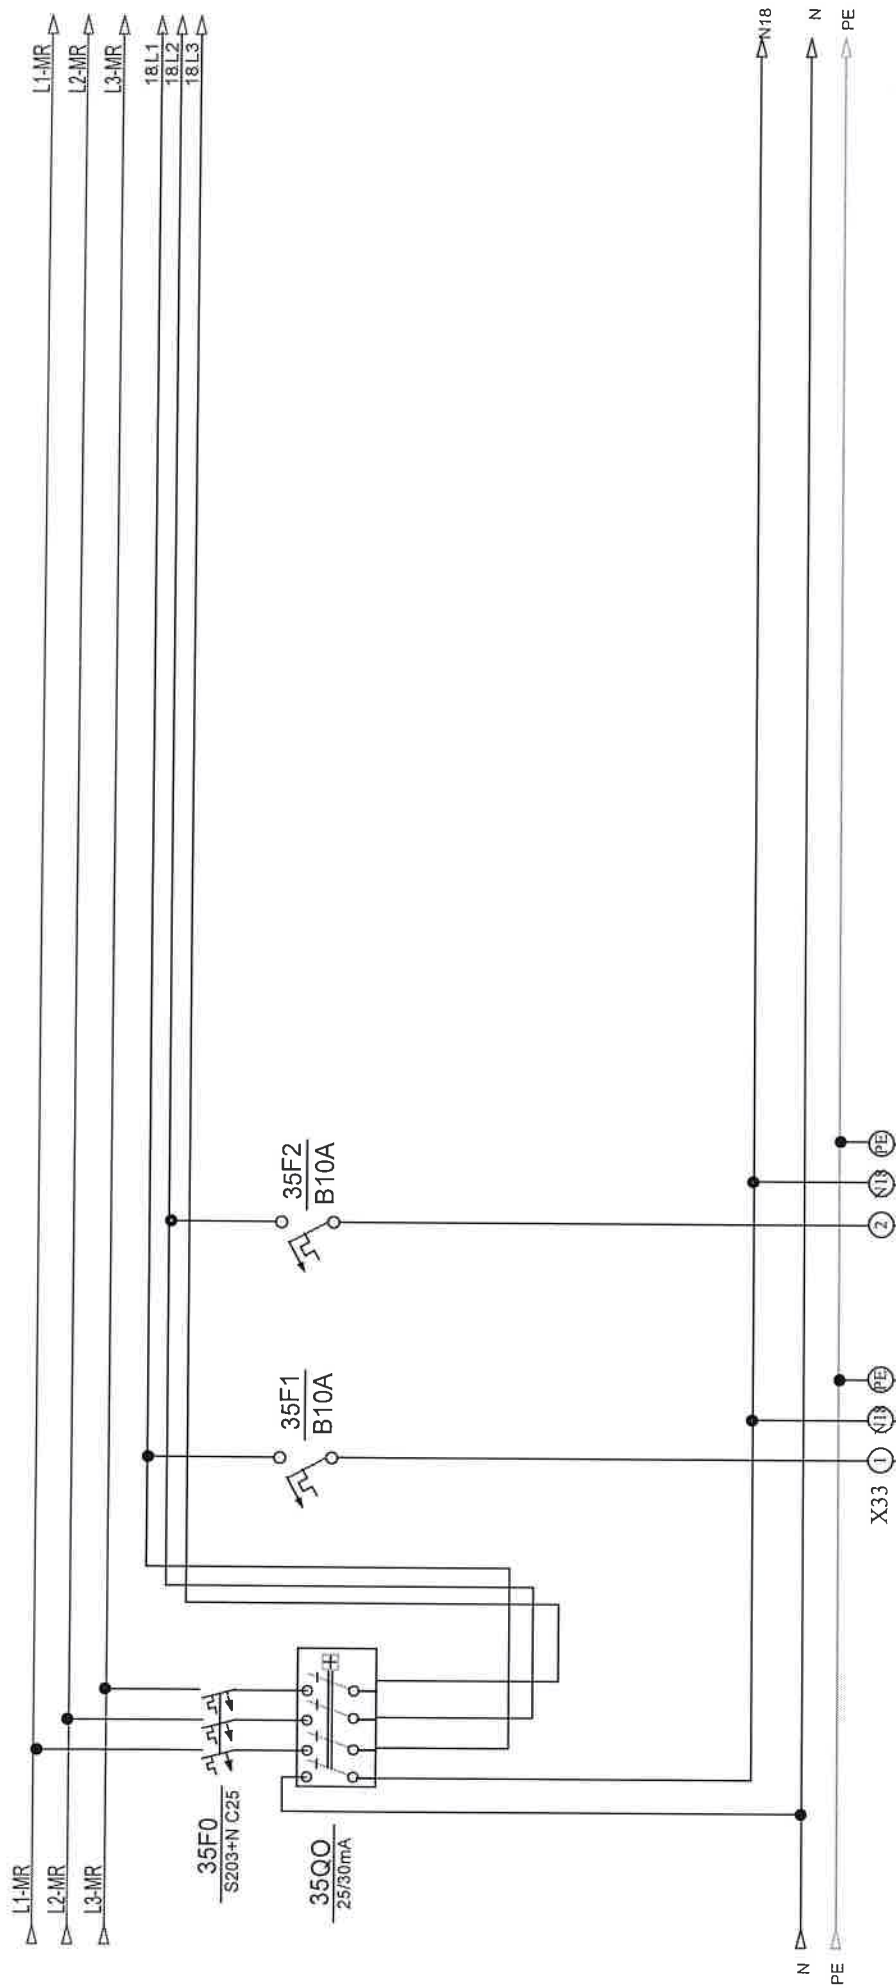

opis	rasvjeta ured	rezerva			
snaga					
dimenzija kabla	NYM 3x1,5 mm2				
oznaka strujnog kruga	15				
snaga					
etaža					

Investitor:	Fakultet strojarstva i brodogradnje, Ivana Lučića 5, 10000 Zagreb	Savjetnik:	+RP-K2-FSB(M)		Projekant:	ZOP:	Prilog:	
Gradivnik:	Fakultet strojarstva i brodogradnje, Cijelina JUG	Funkcija:						Datum:
			NABLA d.o.o.		Projekant suradnik:	Projekt	Rev 5	List
			Pišćine 10, Podstrana			TD 22/18 E	33	

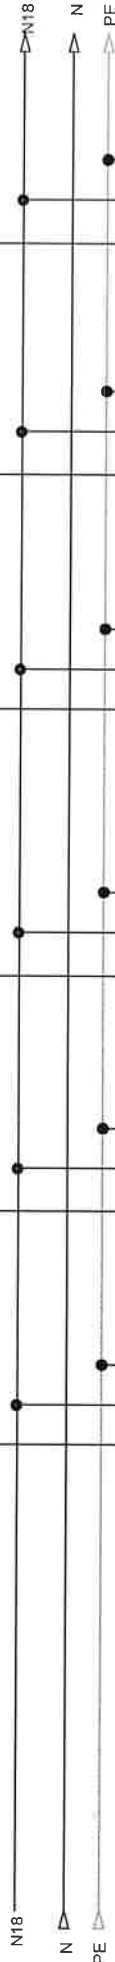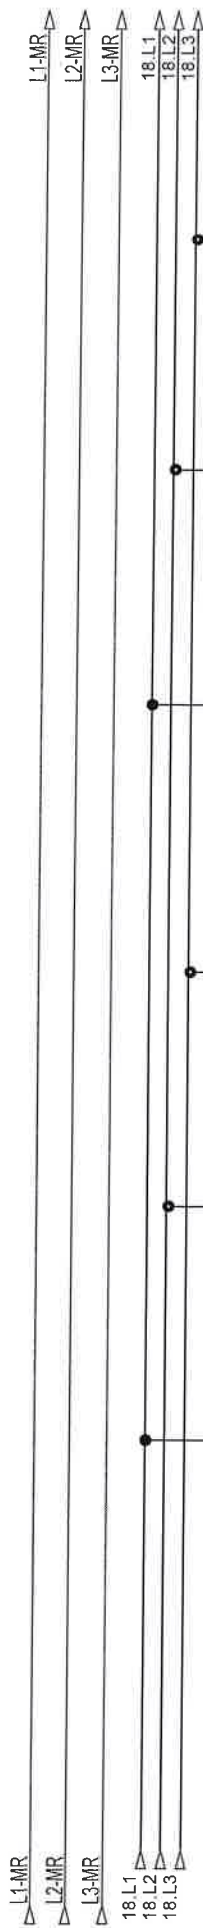

opis	šuko ured	šuko ured	šuko ured	šuko ured	šuko ured	rezerva
snaga						
dimenzija kabla	NYM 3x2,5 mm2	NYM 3x2,5 mm2	NYM 3x2,5 mm2	NYM 3x2,5 mm2	NYM 3x2,5 mm2	
oznaka strujnog kruga	74	75	76	77	78	
snaga						
etaža						


Investitor:	Fakultet strojarstva i brodogradnje, Ivana Lučića 5, 10000 Zagreb	Saradnji:	+RP-K2-FSB(M)	Projekant:	Zeljko Vrkljan, mag.ing.el.	ZOP:	32/18-JUG-GP	Prilog:	
Gradivina:	Fakultet strojarstva i brodogradnje, GJELINA JUG	Funkcija:		Projekant suradnik:	TD 22/18 E	Rev 5	Lst	34	

Nabla d.o.o. pridržava sva autorska prava korištenja i umnožavanja ovog dokumenta. Investitor ima pravo isti koristiti samo za navedenu gradnju u skladu s Ugovorom.









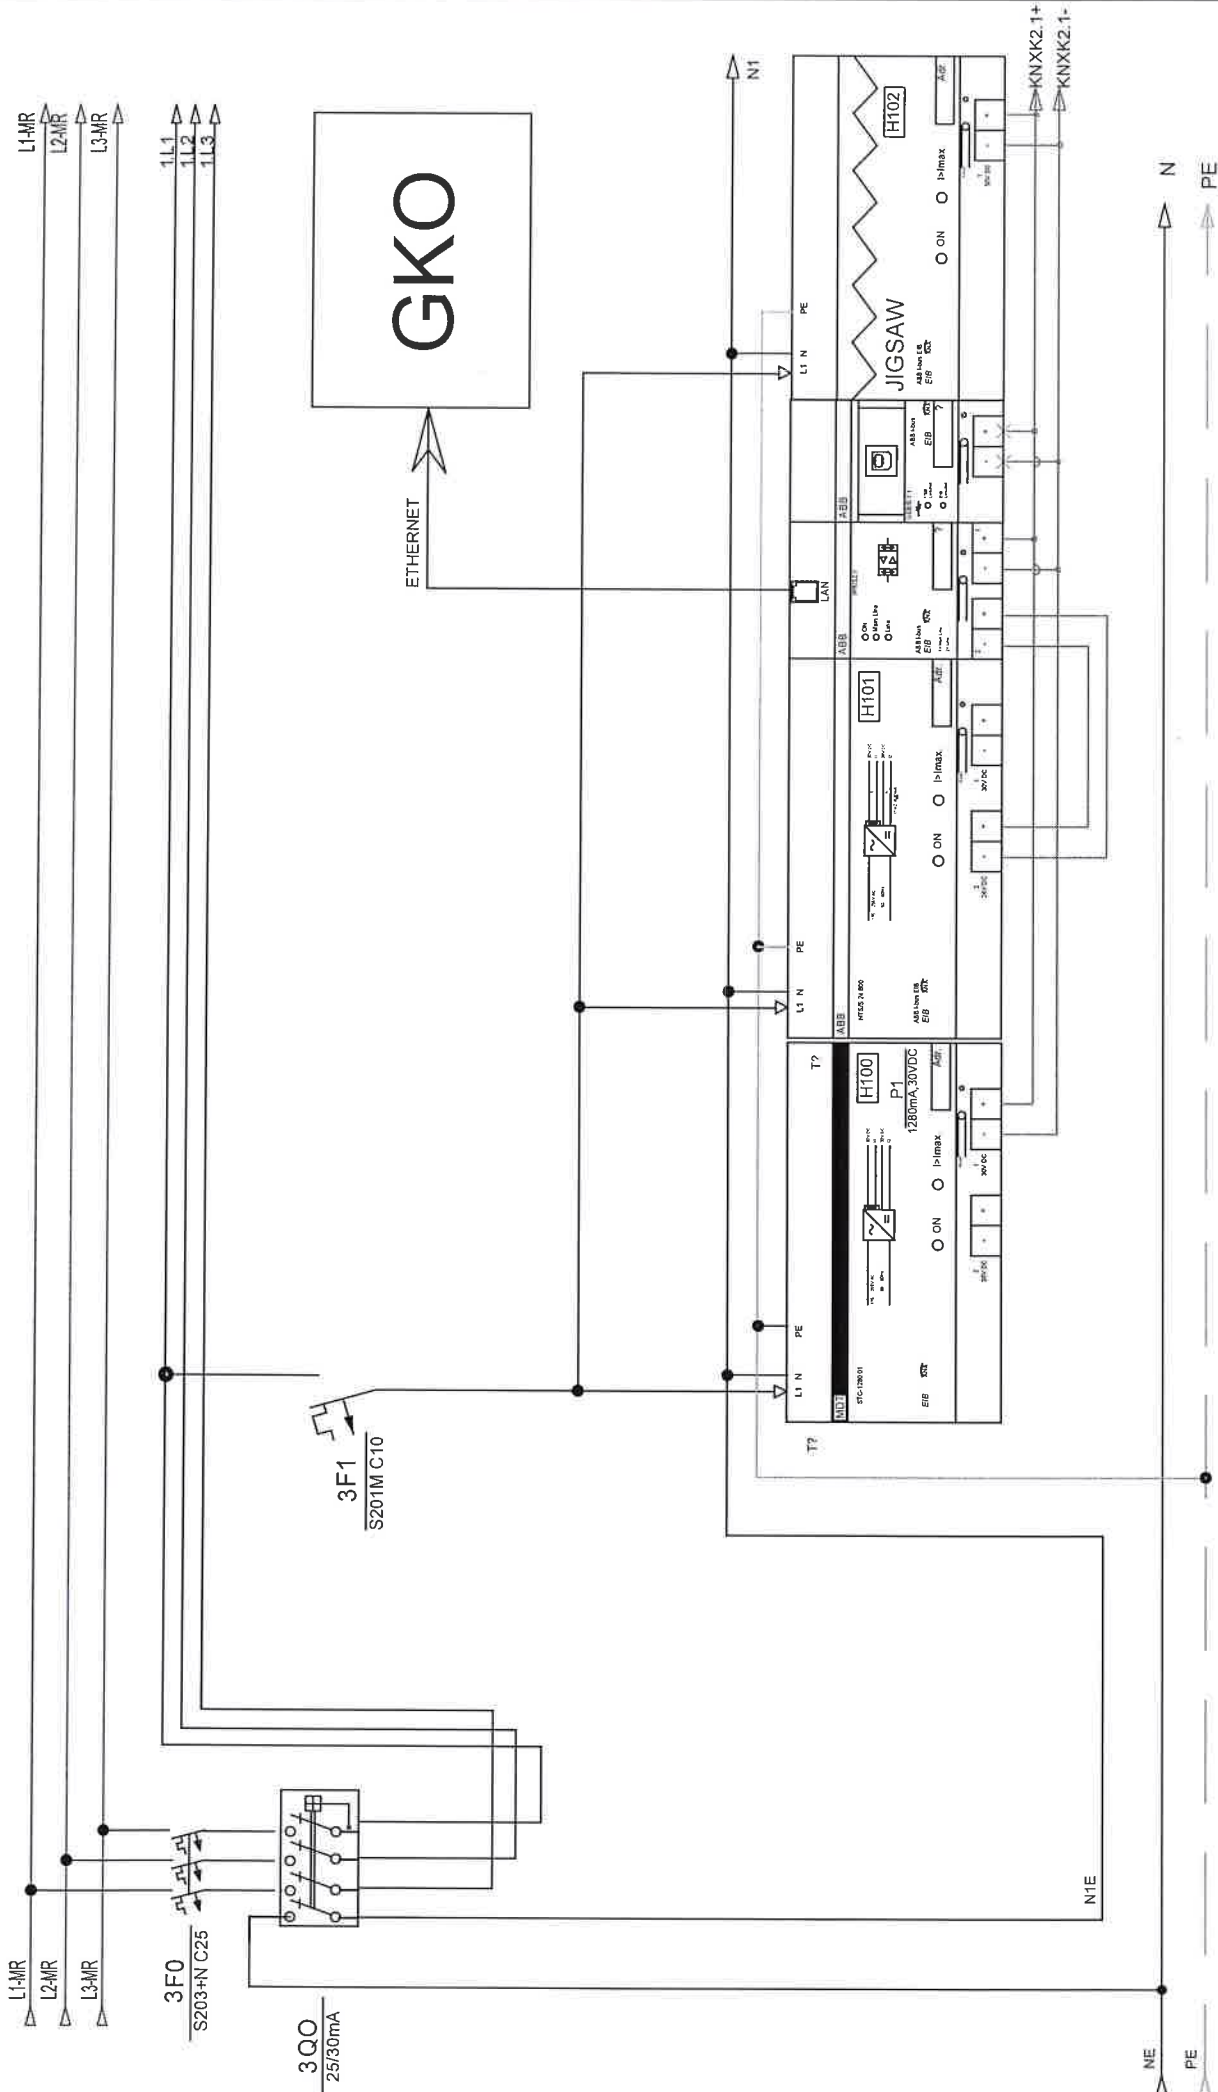

Investitor:	Fakultet strojarstva i brodogradnje, Ivana Lučića 5, 10000 Zagreb	Sadržaj:	+RP-K2-FSB(M)	NABLA d.o.o.	Projekant:	ZOP:		Prilog:
						32/18-JUG-GP		
Gradivna:	Fakultet strojarstva i brodogradnje, CjELINA JUG	Funkcija:	KNX komponente	Pišćine 10, Podstrana	Projekant suradnik:	Datum:		List:
						studenji '18		
						Projekt:		Rev 5
						TD 22/18 E		
37								


NABLA d.o.o.  
Pisćine 10, Podstrana

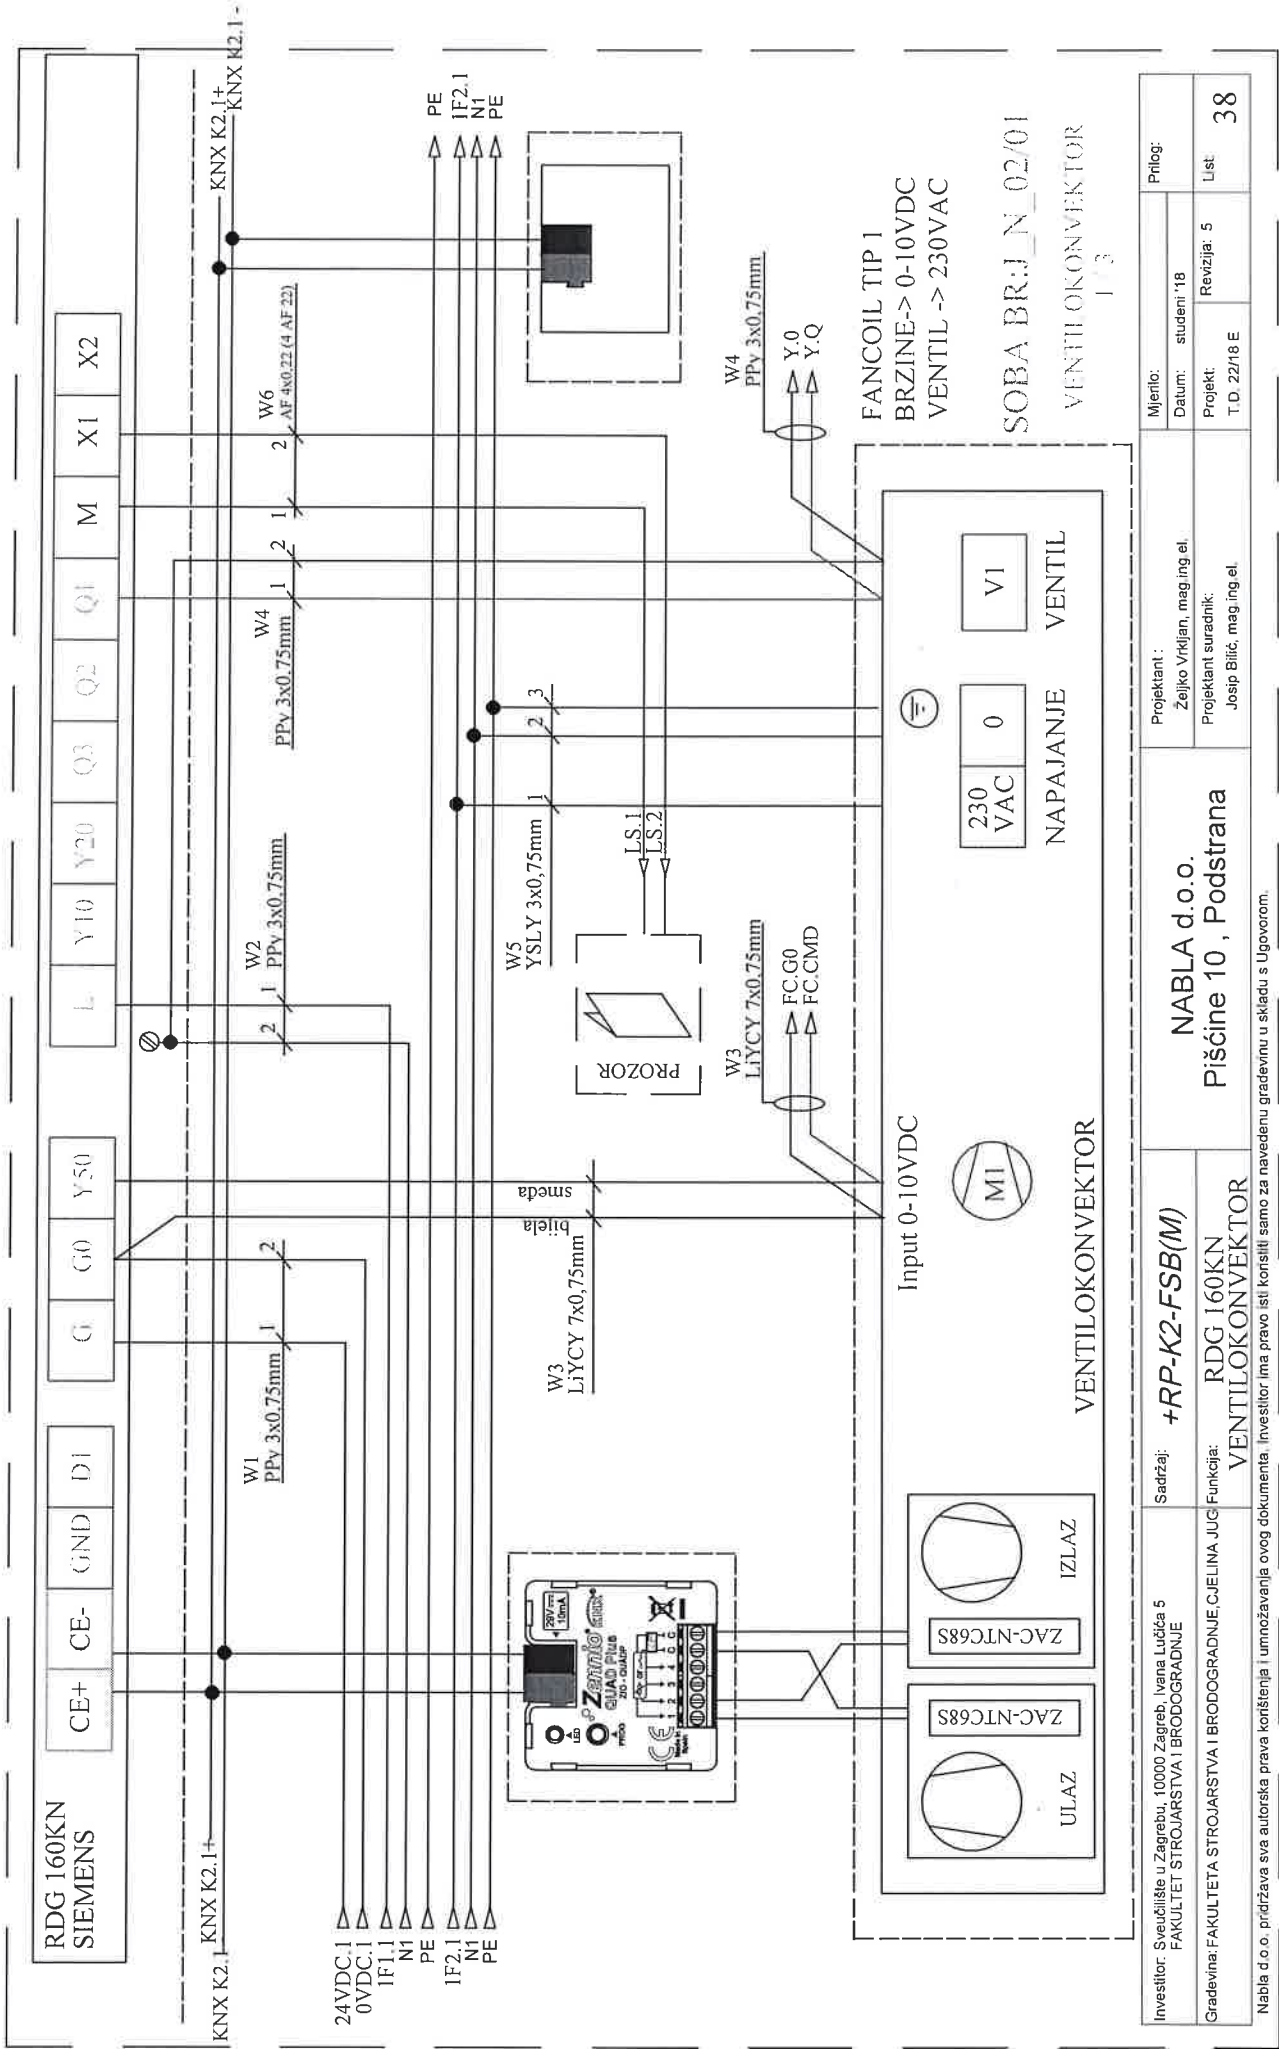

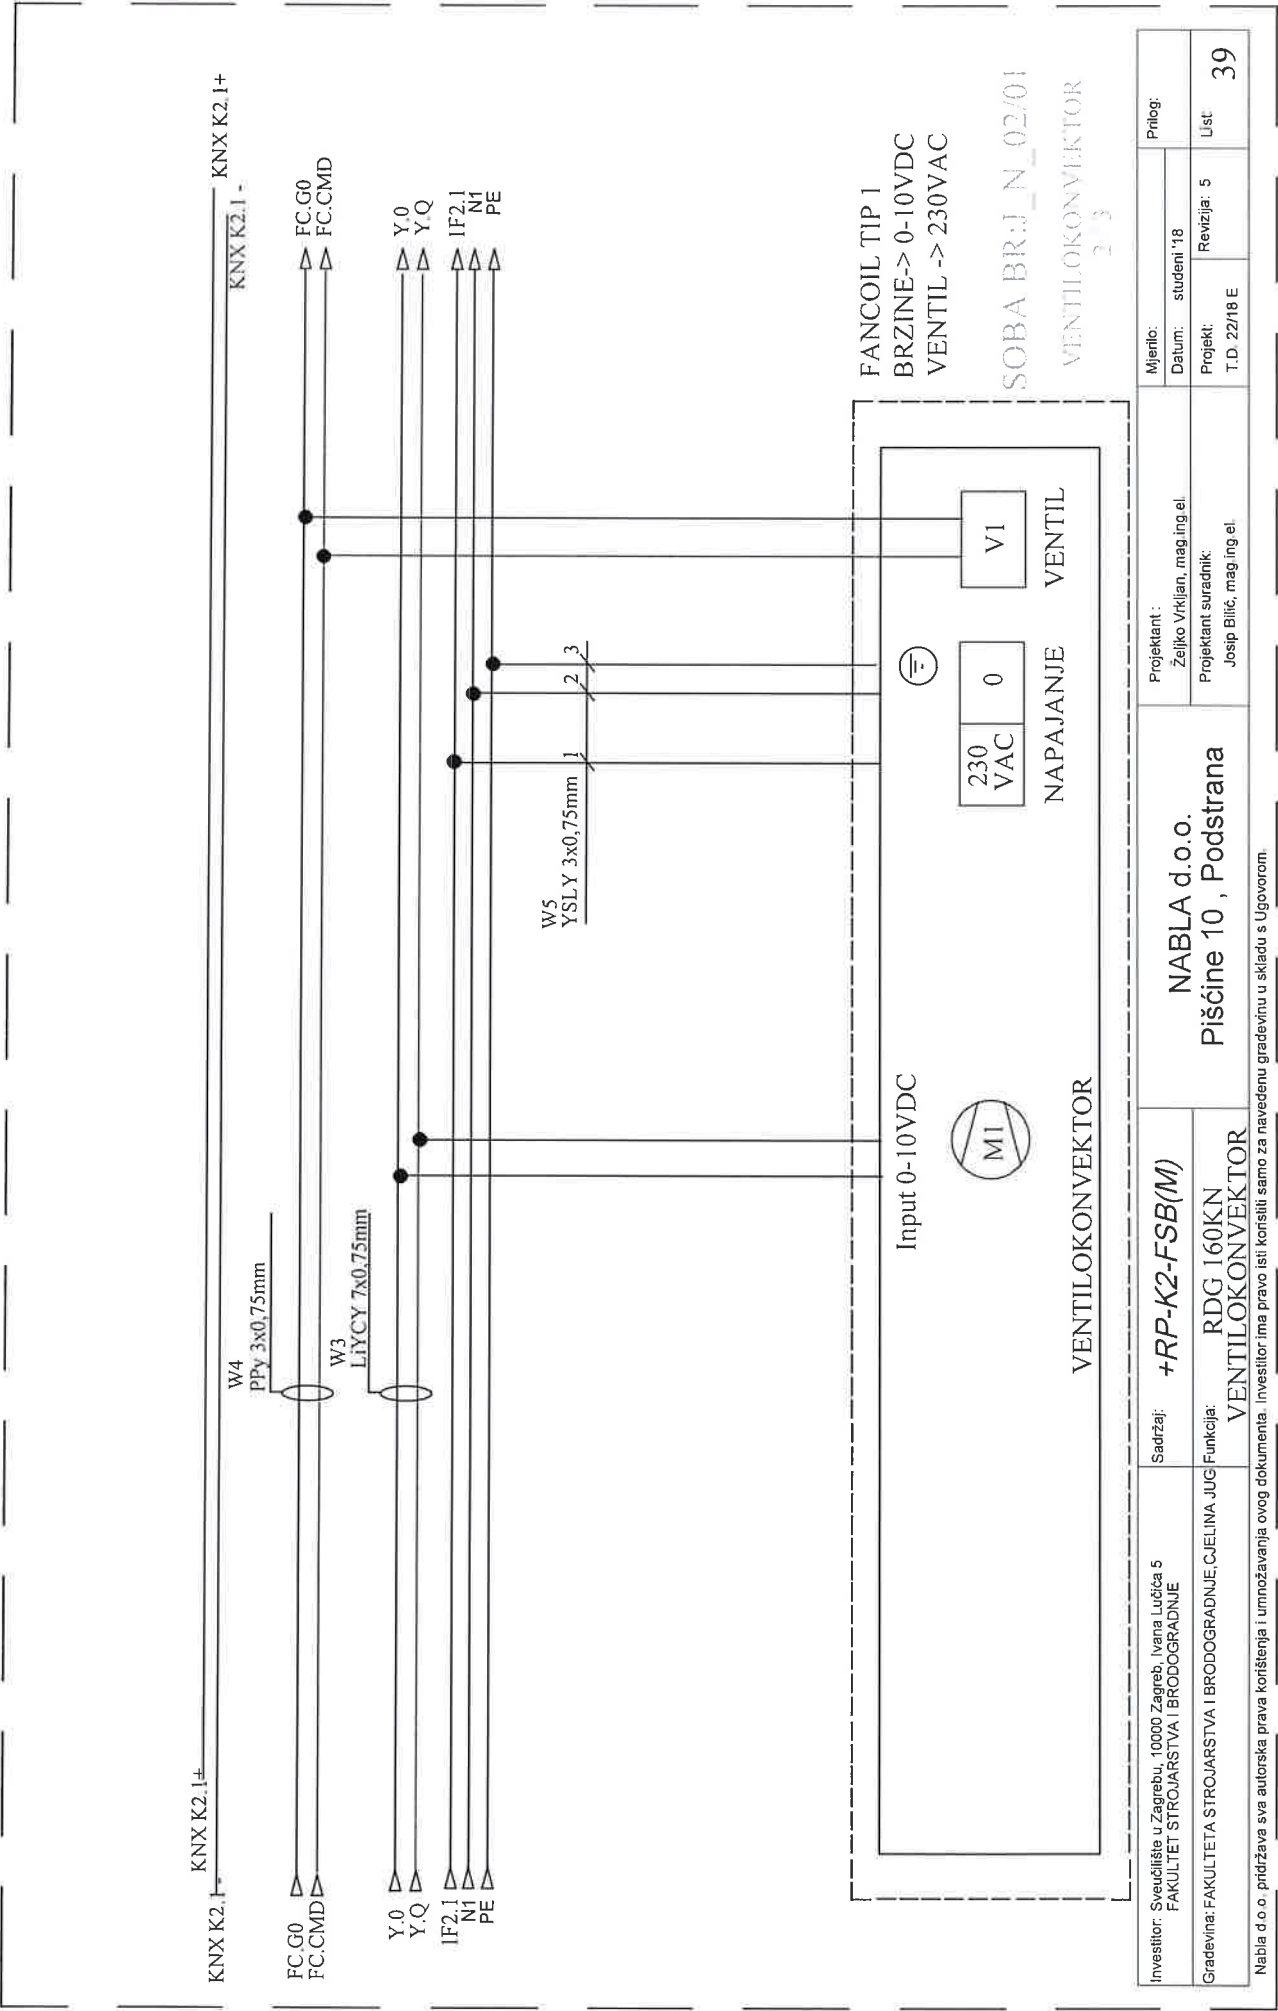

Investitor: Sveučilište u Zagrebu, 10000 Zagreb, Ivana Lučića 5 FAKULTET STROJARSTVA I BRODOGRADNJE	Sadržaj: <b>+RP-K2-FSB(M)</b>	Projektant: <b>NABLA d.o.o.</b> Pišćine 10, Podstrana	Mjerilo: student '18	Prilog:
Gradjevina: FAKULTETA STROJARSTVA I BRODOGRADNJE, CJELINA JUG	Funkcija: <b>RDG 160KN</b> VENTILOKONVEKTOR	Projektant suradnik: Josip Bilić, mag.ing.el.	Projekt: T.D. 22/18 E	Ust: 39
			Nabla d.o.o. pridržava sva autorska prava korištenja i umnožavanja ovog dokumenta. Investitor ima pravo isti koristiti samo za navedenu građevinu u skladu s Ugovorom.	




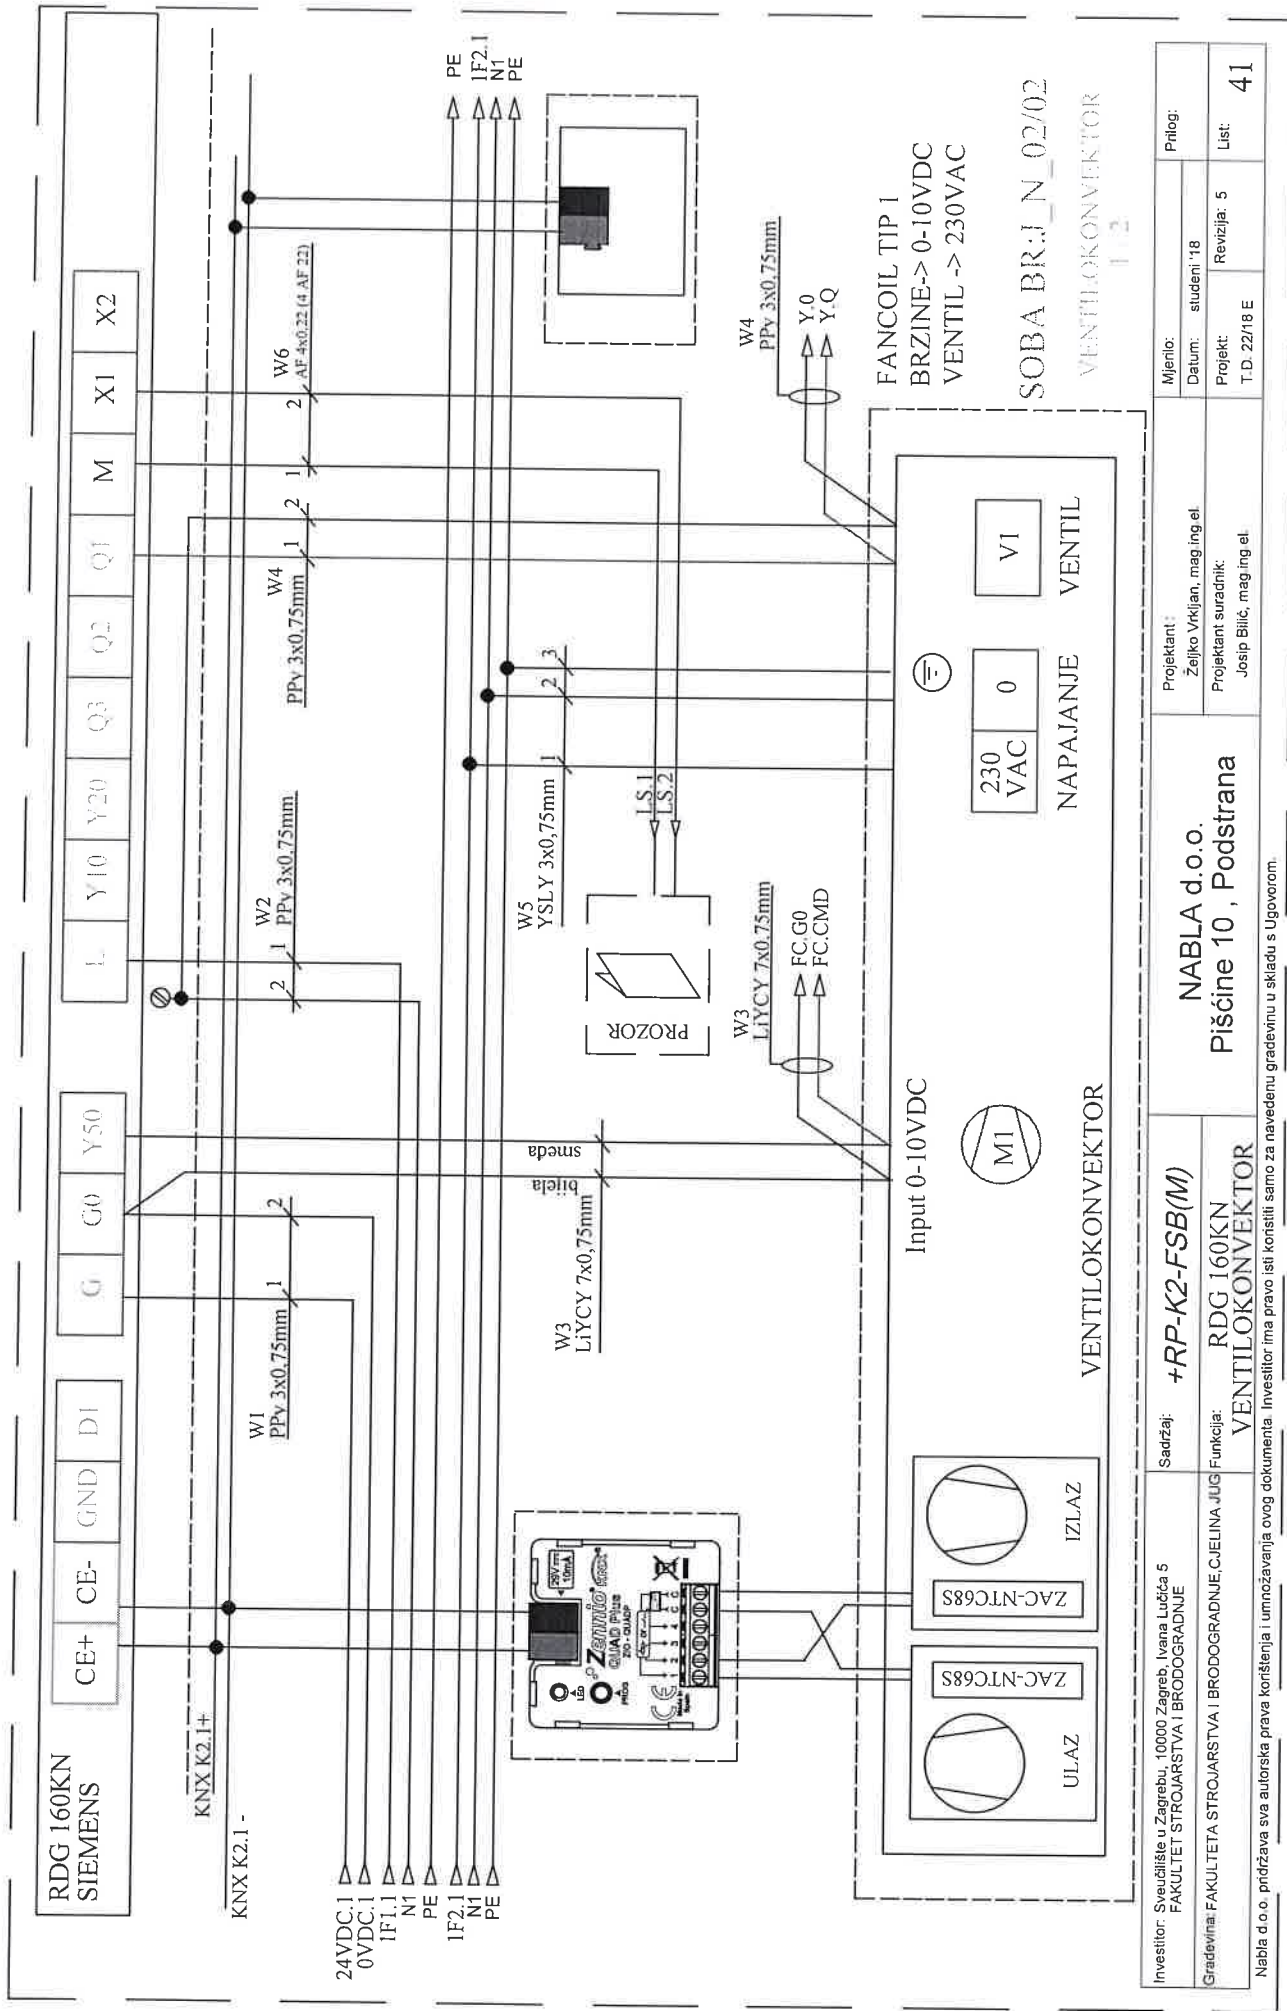

SOBA BR.: J\_N\_02/02  
VENTILOKONVEKTOR  
1 2


Investitor: Sveučilište u Zagrebu, 10000 Zagreb, Ivana Lučića 5 FAKULTET STROJARSTVA I BRODOGRADNJE	Sadržaj: +RP-K2-FSB(M)	Projektant: Željko Vrkljan, mag.ing.el.		Mjerilo:	Prilog:
		Projektant suradnik: Josip Bilić, mag.ing.el.		Datum: studeni '18	
Građevina: FAKULTETA STROJARSTVA I BRODOGRADNJE, CJELINA JUG	Funkcija: RDG 160KN VENTILOKONVEKTOR	Piščine 10, Podstrana		Projekt: T.D. 22/18 E	List: 41
		Nabla d.o.o. pridržava sva autorska prava korištenja i umnožavanja ovog dokumenta. Investitor ima pravo isti konstitui samo za navedenu građevinu u skladu s Ugovorom.		Revizija: 5	



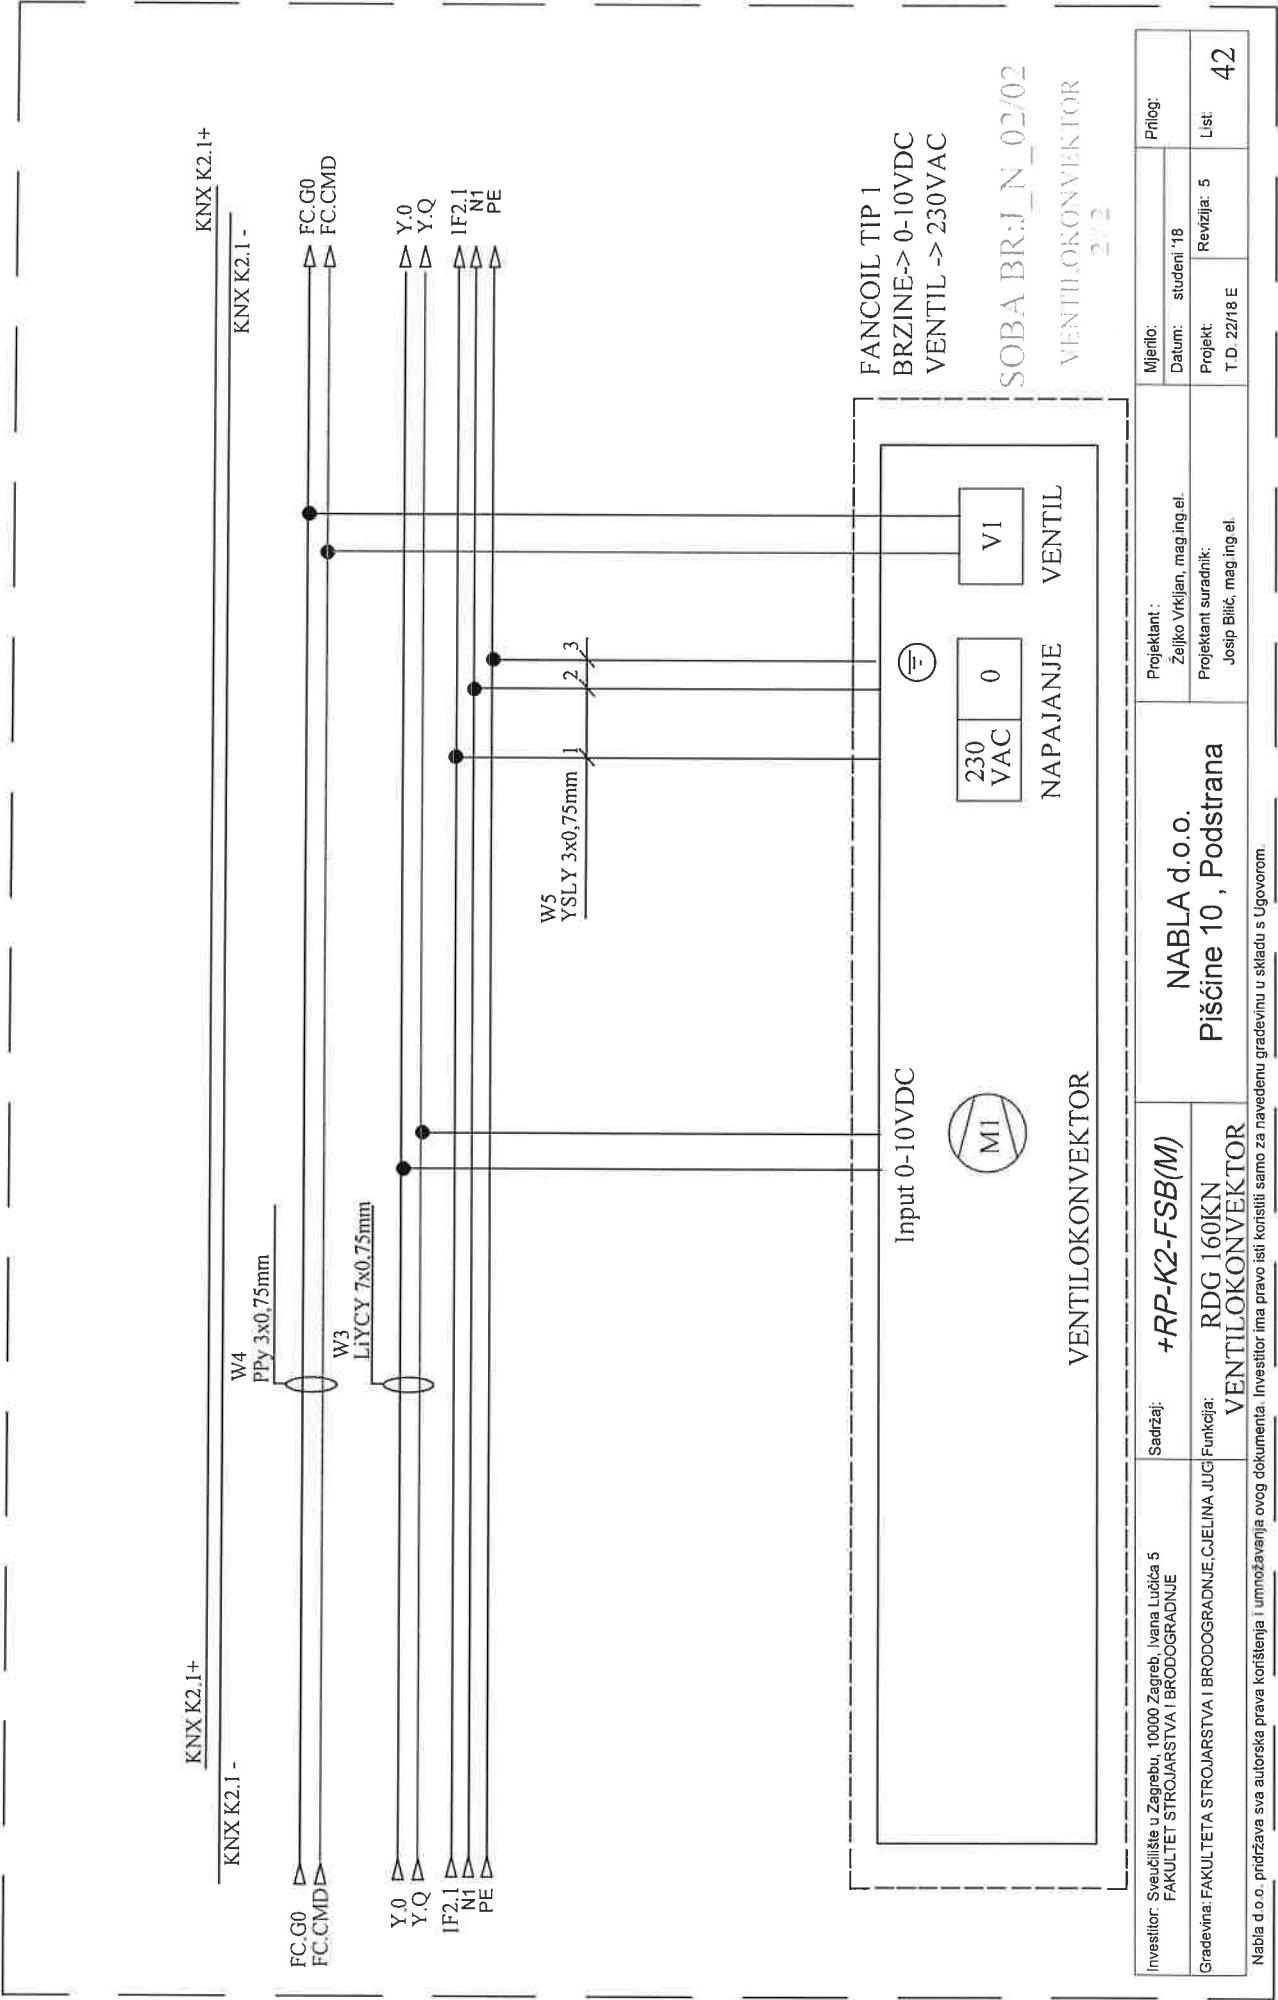


Investitor: Sveučilište u Zagrebu, 10000 Zagreb, Ivana Lučića 5 FAKULTET STROJARSTVA I BRODOGRADNJE	Sadržaj: +RP-K2-FSB(M)	Projektant : NABLA d.o.o.		Mjerilo:	Pilog:	
		Željko Vrkijan, mag.ing.el.		Datum: studeni '18		
Gradovina: FAKULTETA STROJARSTVA I BRODOGRADNJE, CJELINA JUCI	Funkcija: RDG 160KN VENTILOKONVEKTOR	Pišćine 10 , Podstrana		Projektant suradnik: Josip Bilić, mag.ing.el.	Revizija: 5	List: 42
				Projekt: T.D. 22/18 E		



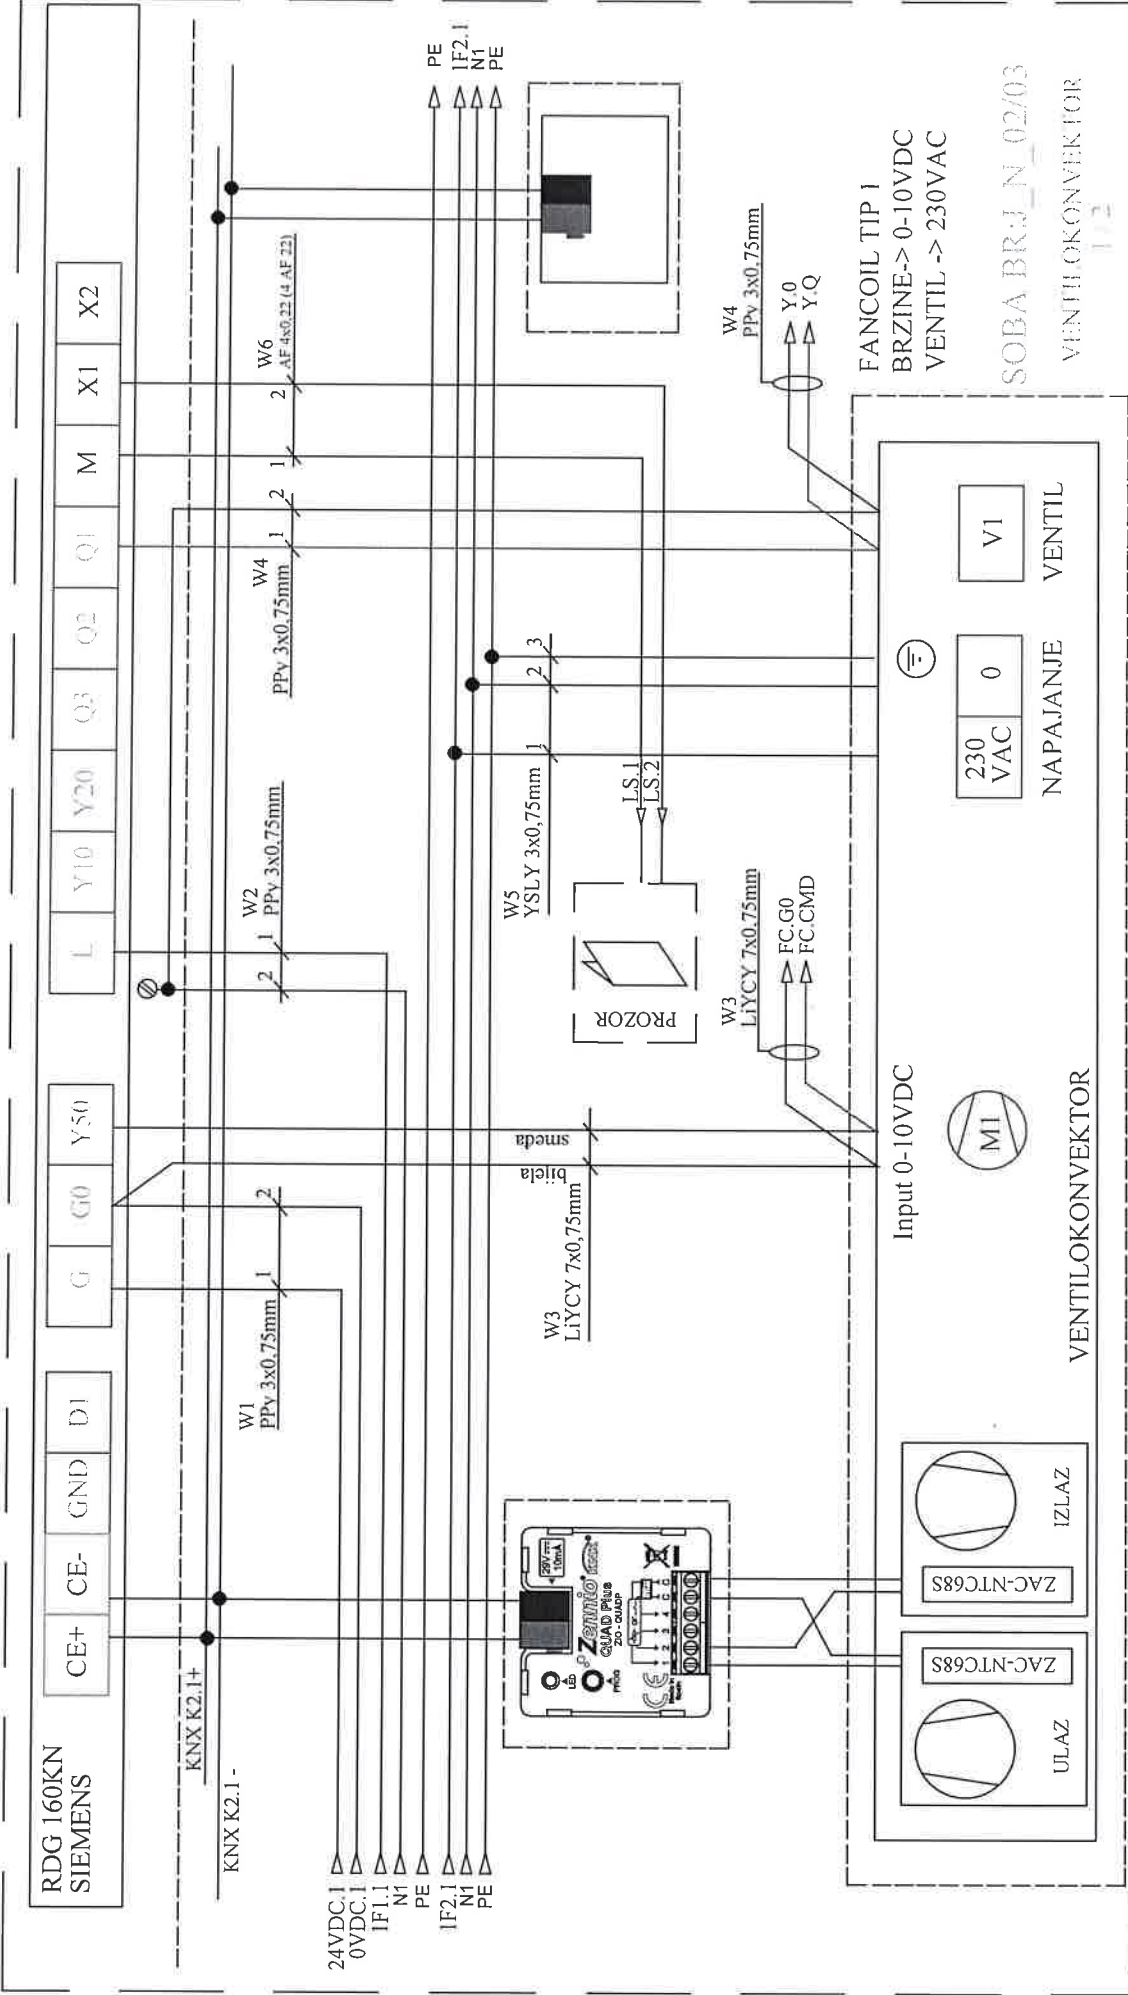



Investitor: Sveučilište u Zagrebu, 10000 Zagreb, Ivana Lučića 5 FAKULTET STROJARSTVA I BRODOGRADNJE	Sadržaj: +RP-K2-FSB(M)	Projektant: Željko Vrkijan, mag.ing.el.		Mjerilo:	Prilog:
		NABLA d.o.o. Pišćine 10, Podstrana		Datum: studeni '18	
Gradovina: FAKULTETA STROJARSTVA I BRODOGRADNJE, CJELINA JUG	Funkcija: VENTILOKONVEKTOR	Projektant suradnik: Josip Bilić, mag.ing.el.		Projekt: T.D. 22/18 E	List: 43
		Investitor ima pravo isti koristiti samo za navedenu građevinu u skladu s Ugovorom.		Revizija: 5	

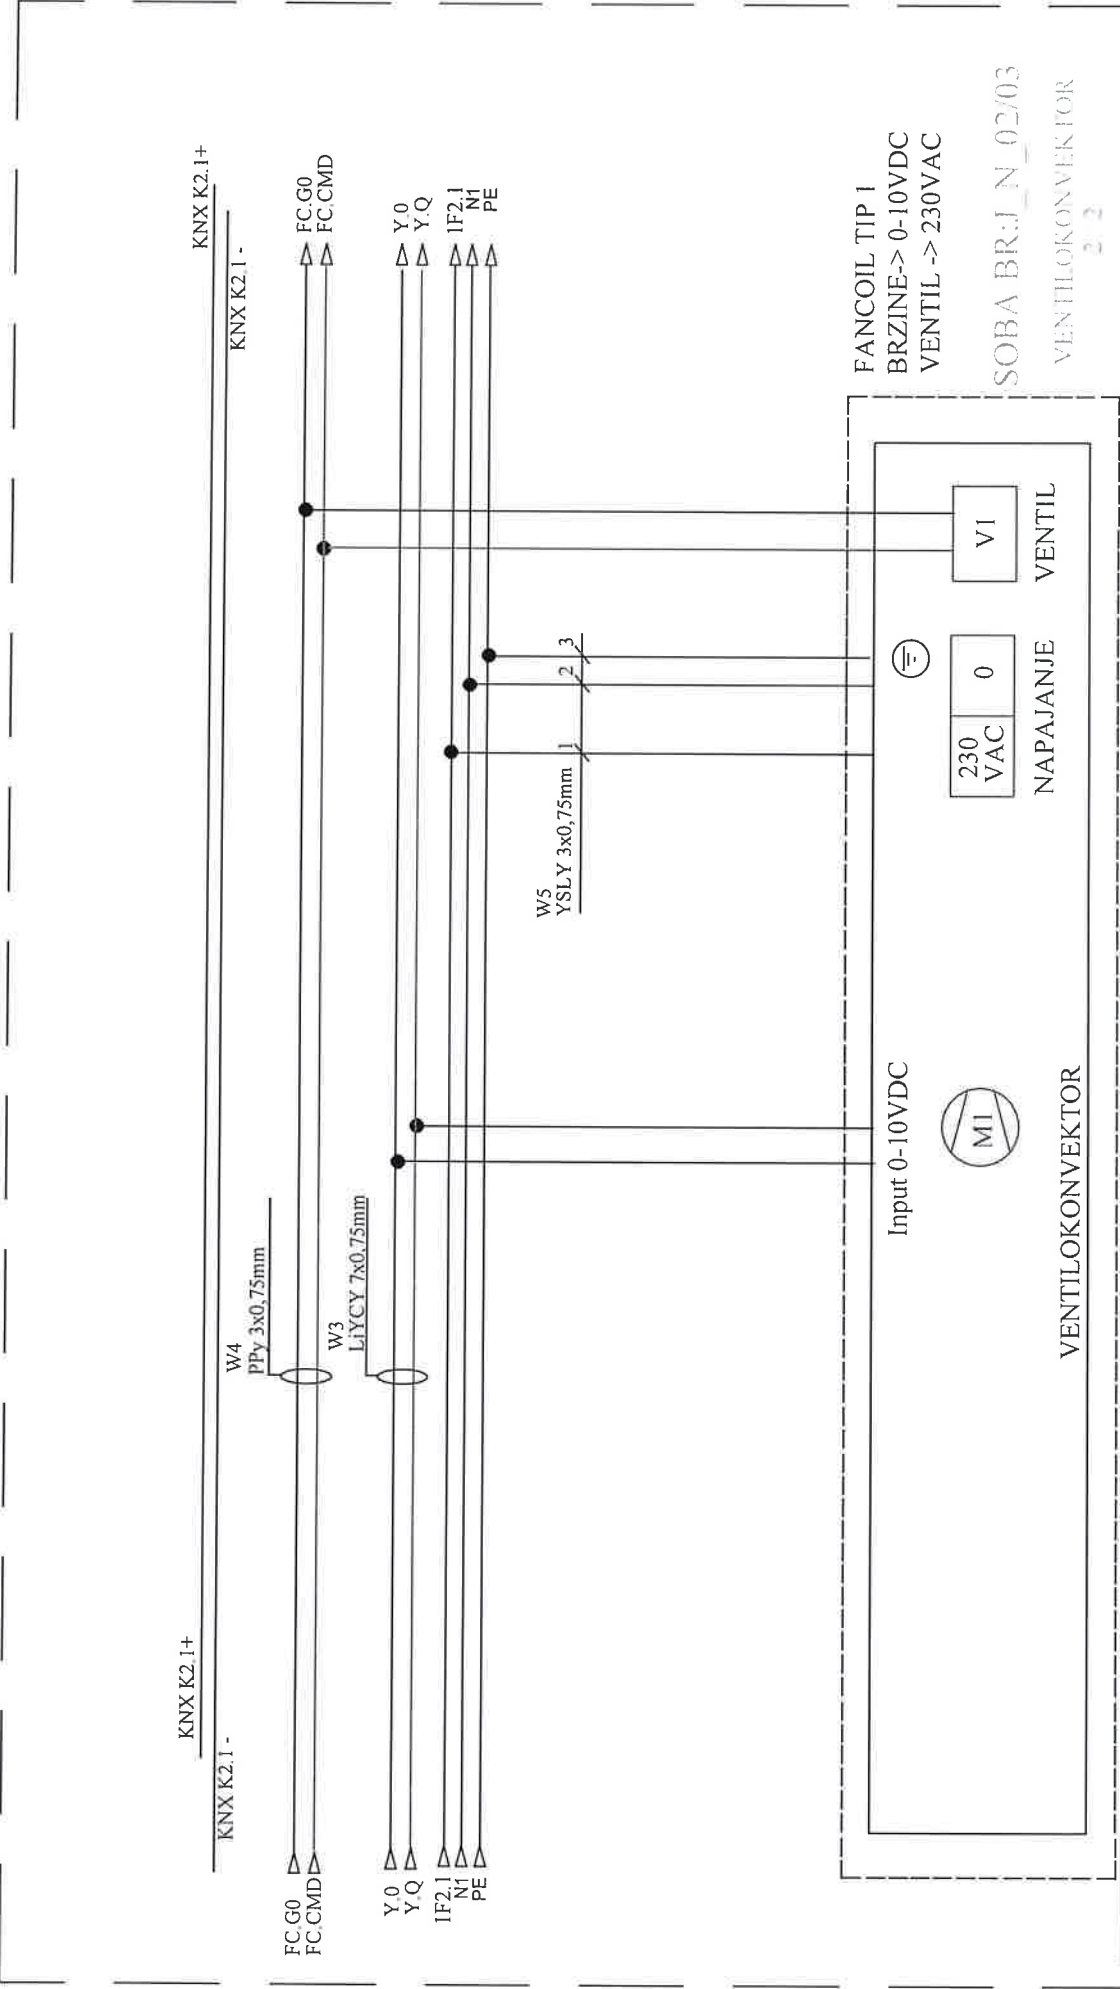


Investitor: Sveučilište u Zagrebu, 10000 Zagreb, Ivana Lučića 5 FAKULTET STROJARSTVA I BRODOGRADNJE	Sadržaj: <b>+RP-K2-FSB(M)</b>	Projektant : NABLA d.o.o. Pišćine 10 , Podstrana		Mjerilo:	Prilog:	
				Datum: student '18		
Gradovina: FAKULTETA STROJARSTVA I BRODOGRADNJE, CJELINA JUG	Funkcija: RDG 160KN VENTILOKONVEKTOR	Projektant suradnik: Josip Bilić, mag.ing.el.		Projekt: T.D. 22/18 E	Revizija: 5	Ust: 44

Nabla d.o.o. pridržava sva autorska prava korištenja i umnožavanja ovog dokumenta. Investitor ima pravo isti koristiti samo za navedenu građevinu u skladu s Ugovorom.

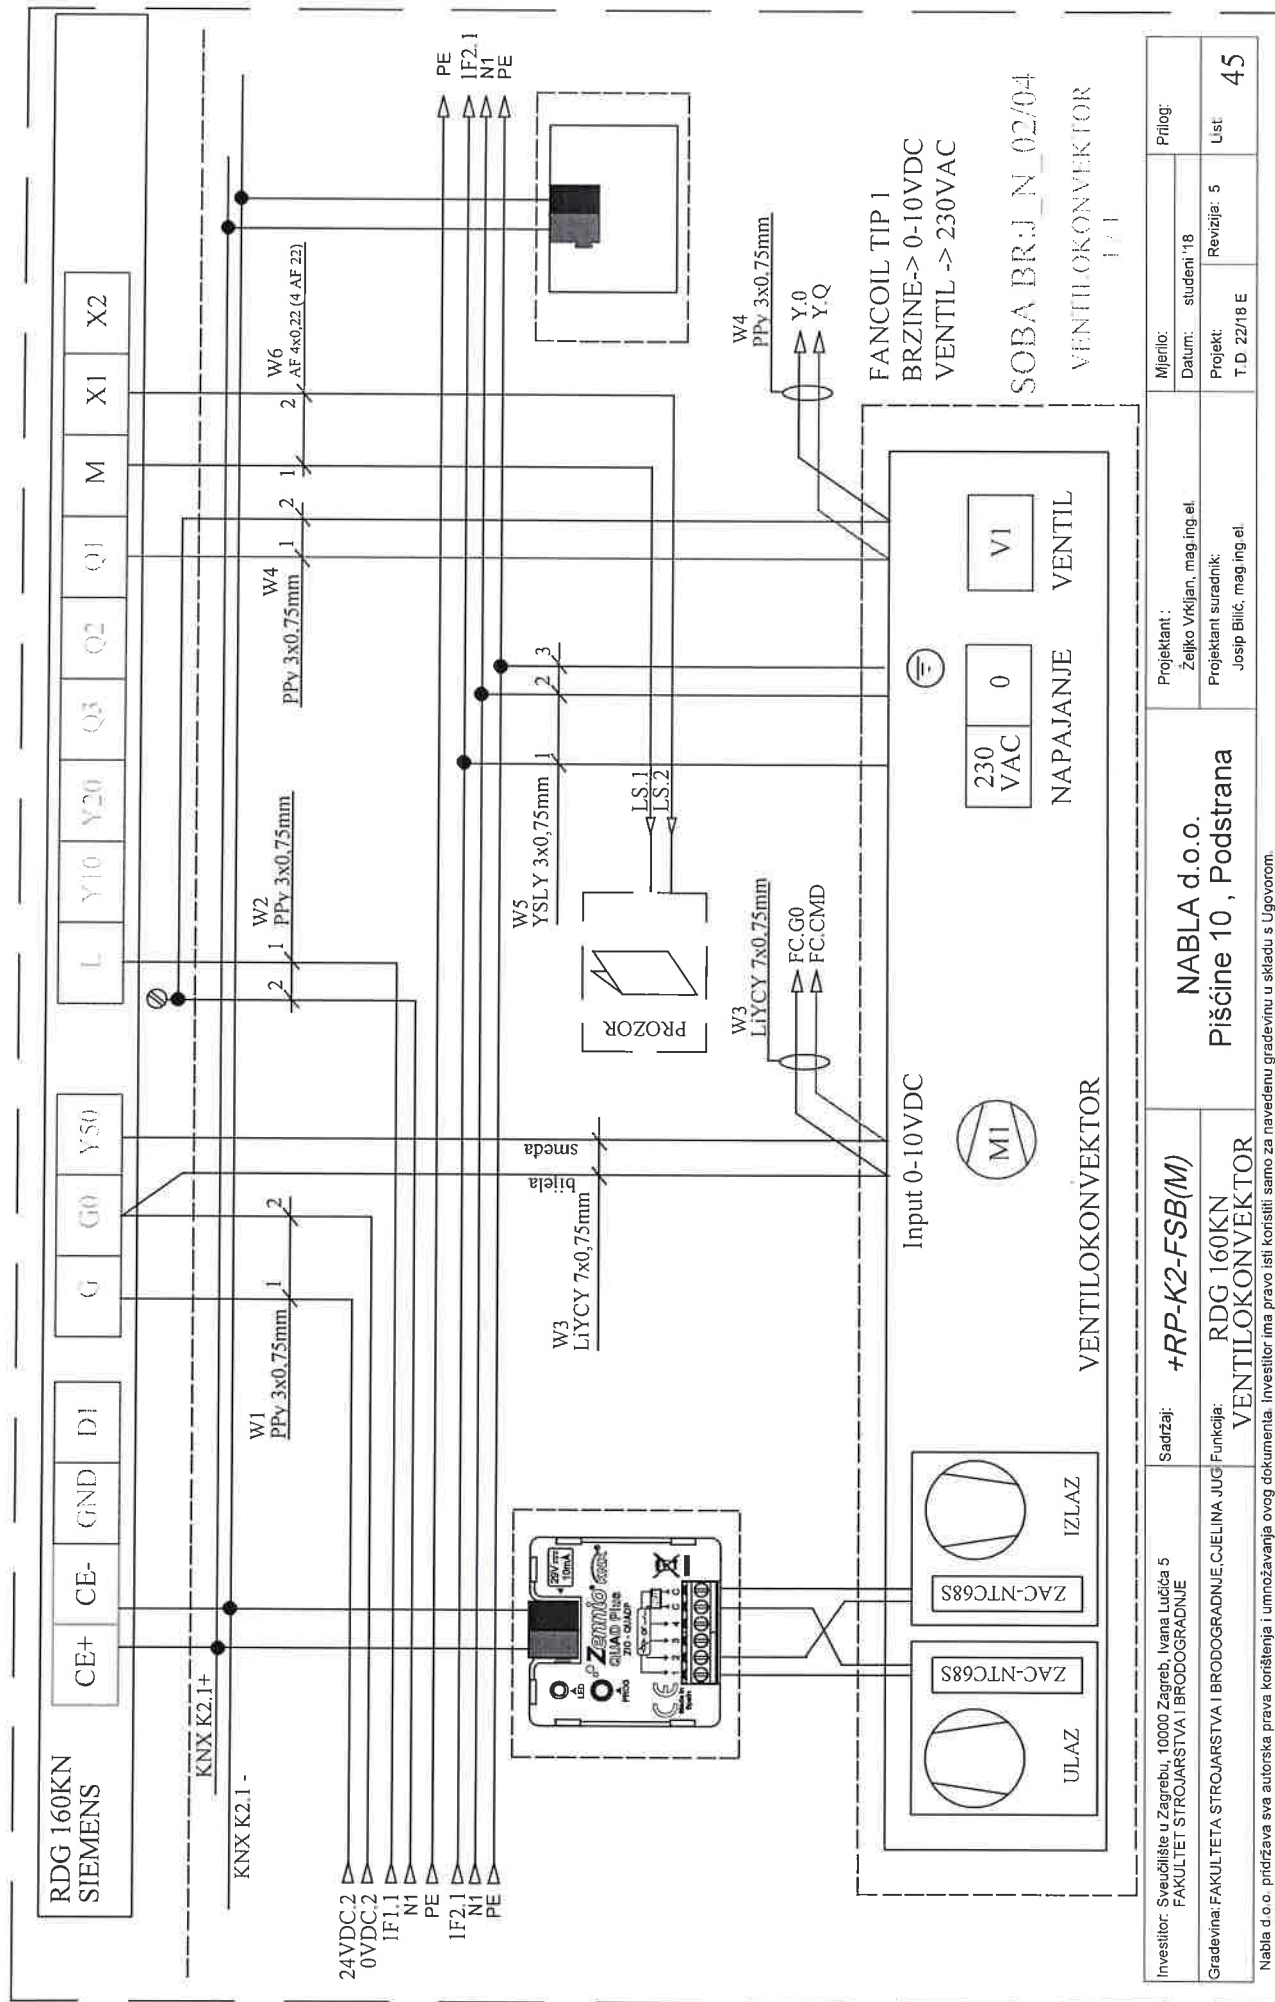


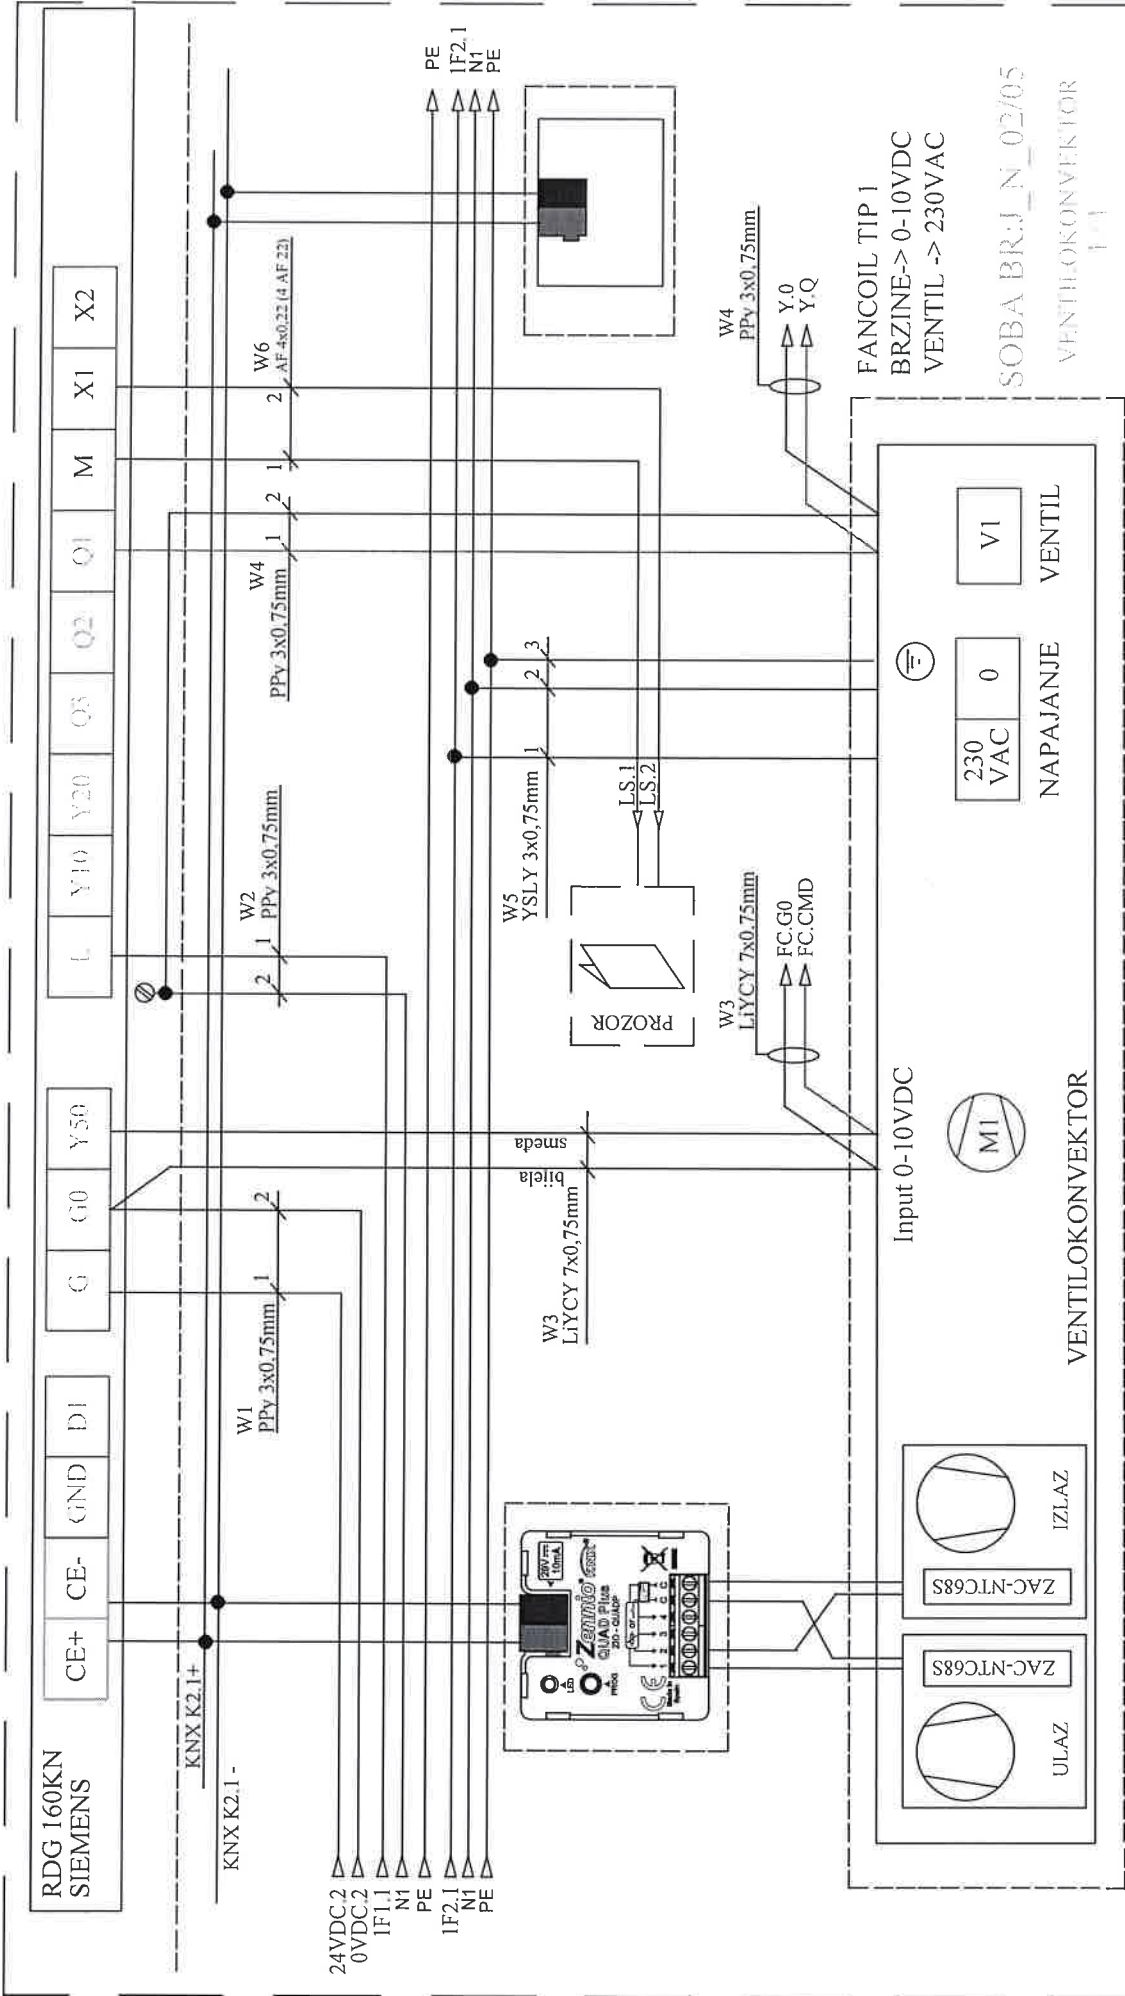


Investitor: Sveučilište u Zagrebu, 10000 Zagreb, Ivana Lučića 5 FAKULTET STROJARSTVA I BRODOGRADNJE	Sadržaj: +RP-K2-FSB(M)	Projektant : Željko Vrkljan, mag.ing.el.		Mjerilo:	Prilog:
		Projektant suradnik: Josip Bilić, mag.ing.el.		Datum: studeni '18	
Gradovina: FAKULTETA STROJARSTVA I BRODOGRADNJE, CJELINA JUGI Nabla d.o.o. podržava sva autorska prava korištenja i umnožavanja ovog dokumenta. Investitor ina pravo isti koristiti samo za navedenu građevinu u skladu s Ugovorom.	Funkcija: RDG 160KN VENTILOKONVEKTOR	Pišćine 10, Podstrana		Projekt: T.D. 22/18 E	List: 46
		NABLA d.o.o.		Revizija: 5	

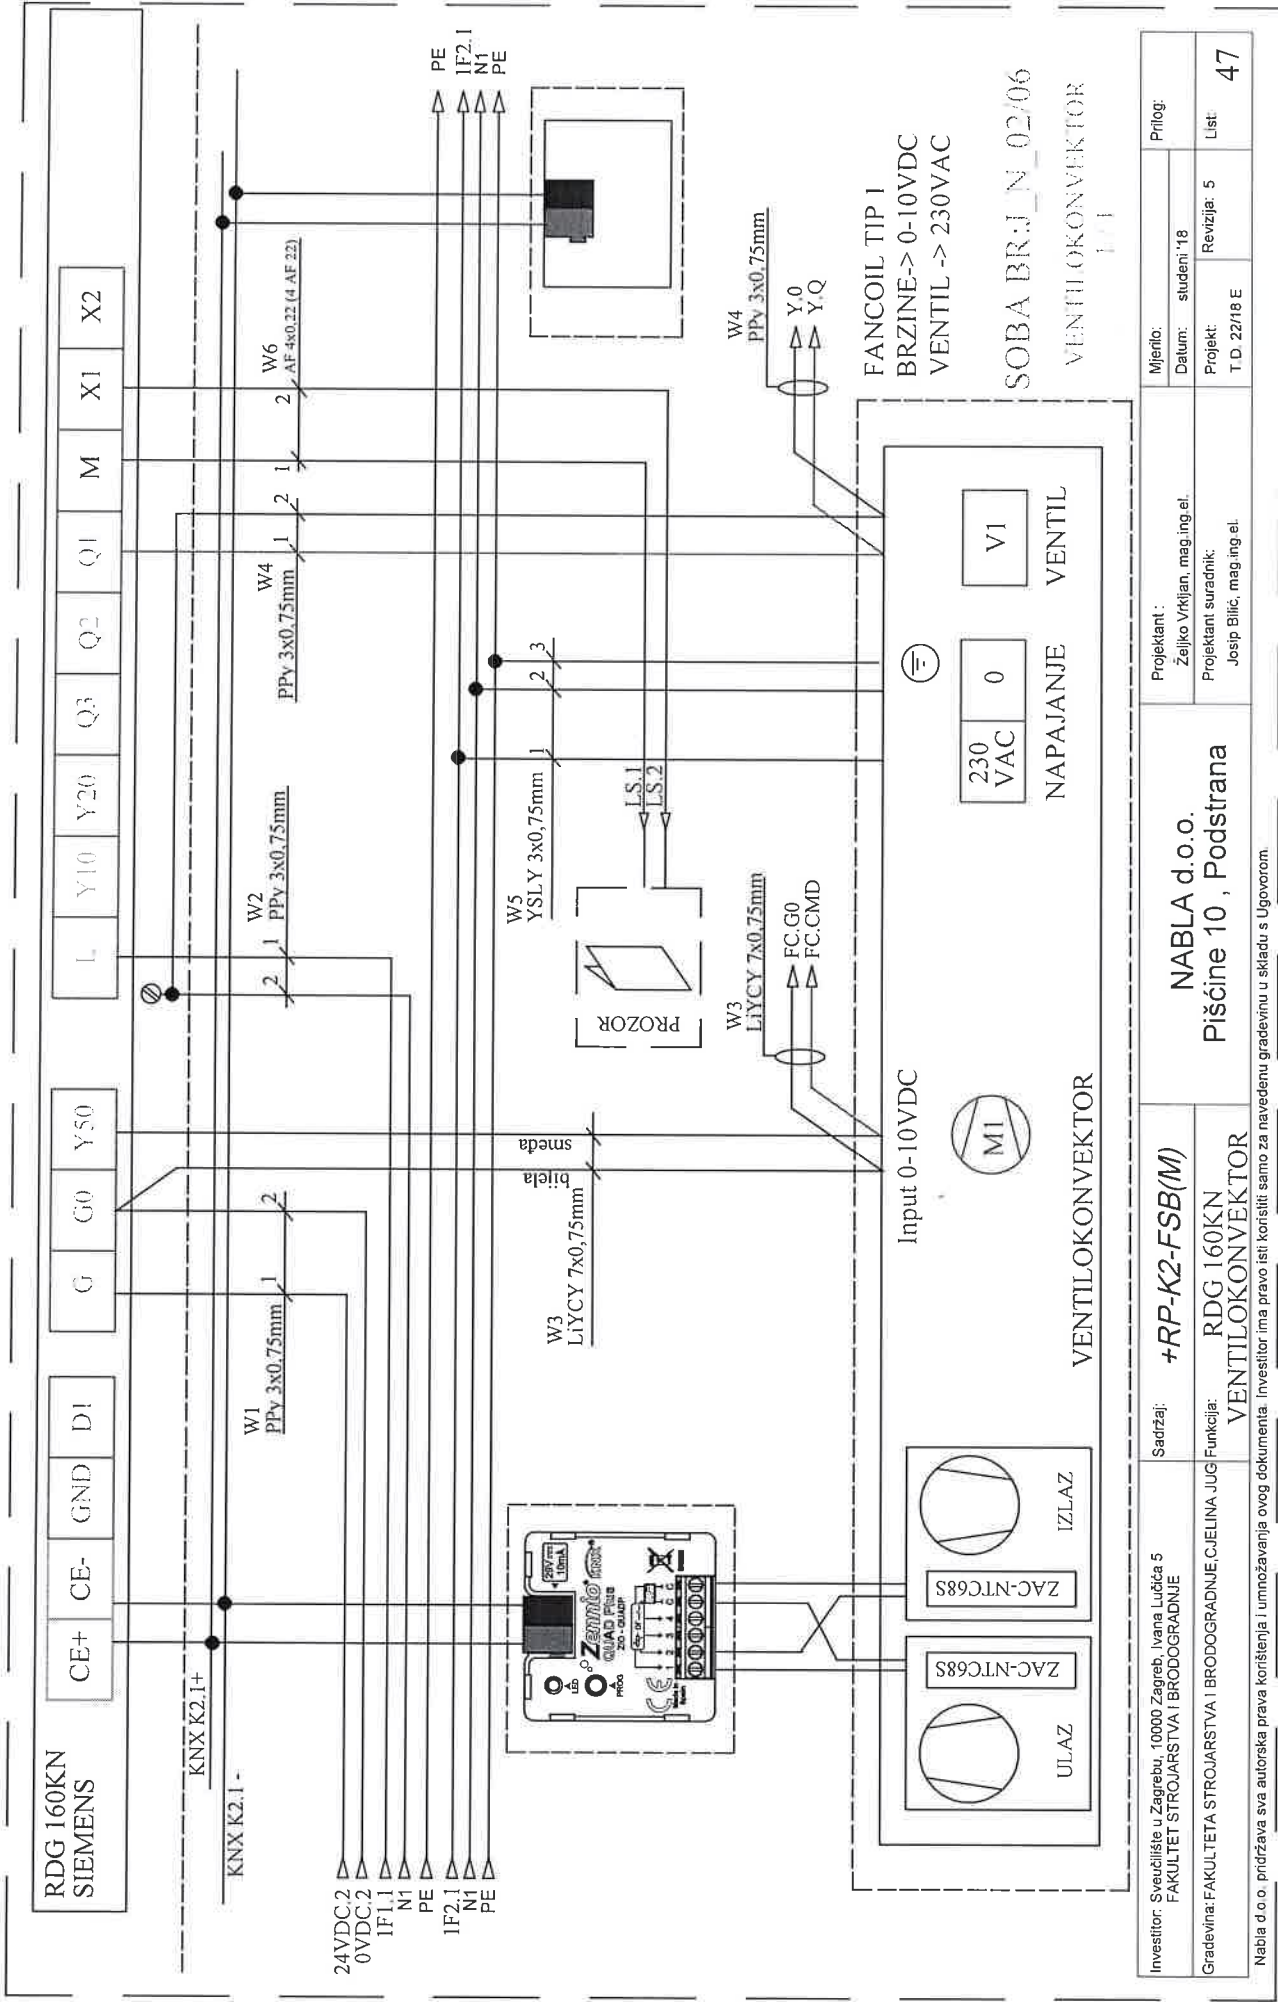



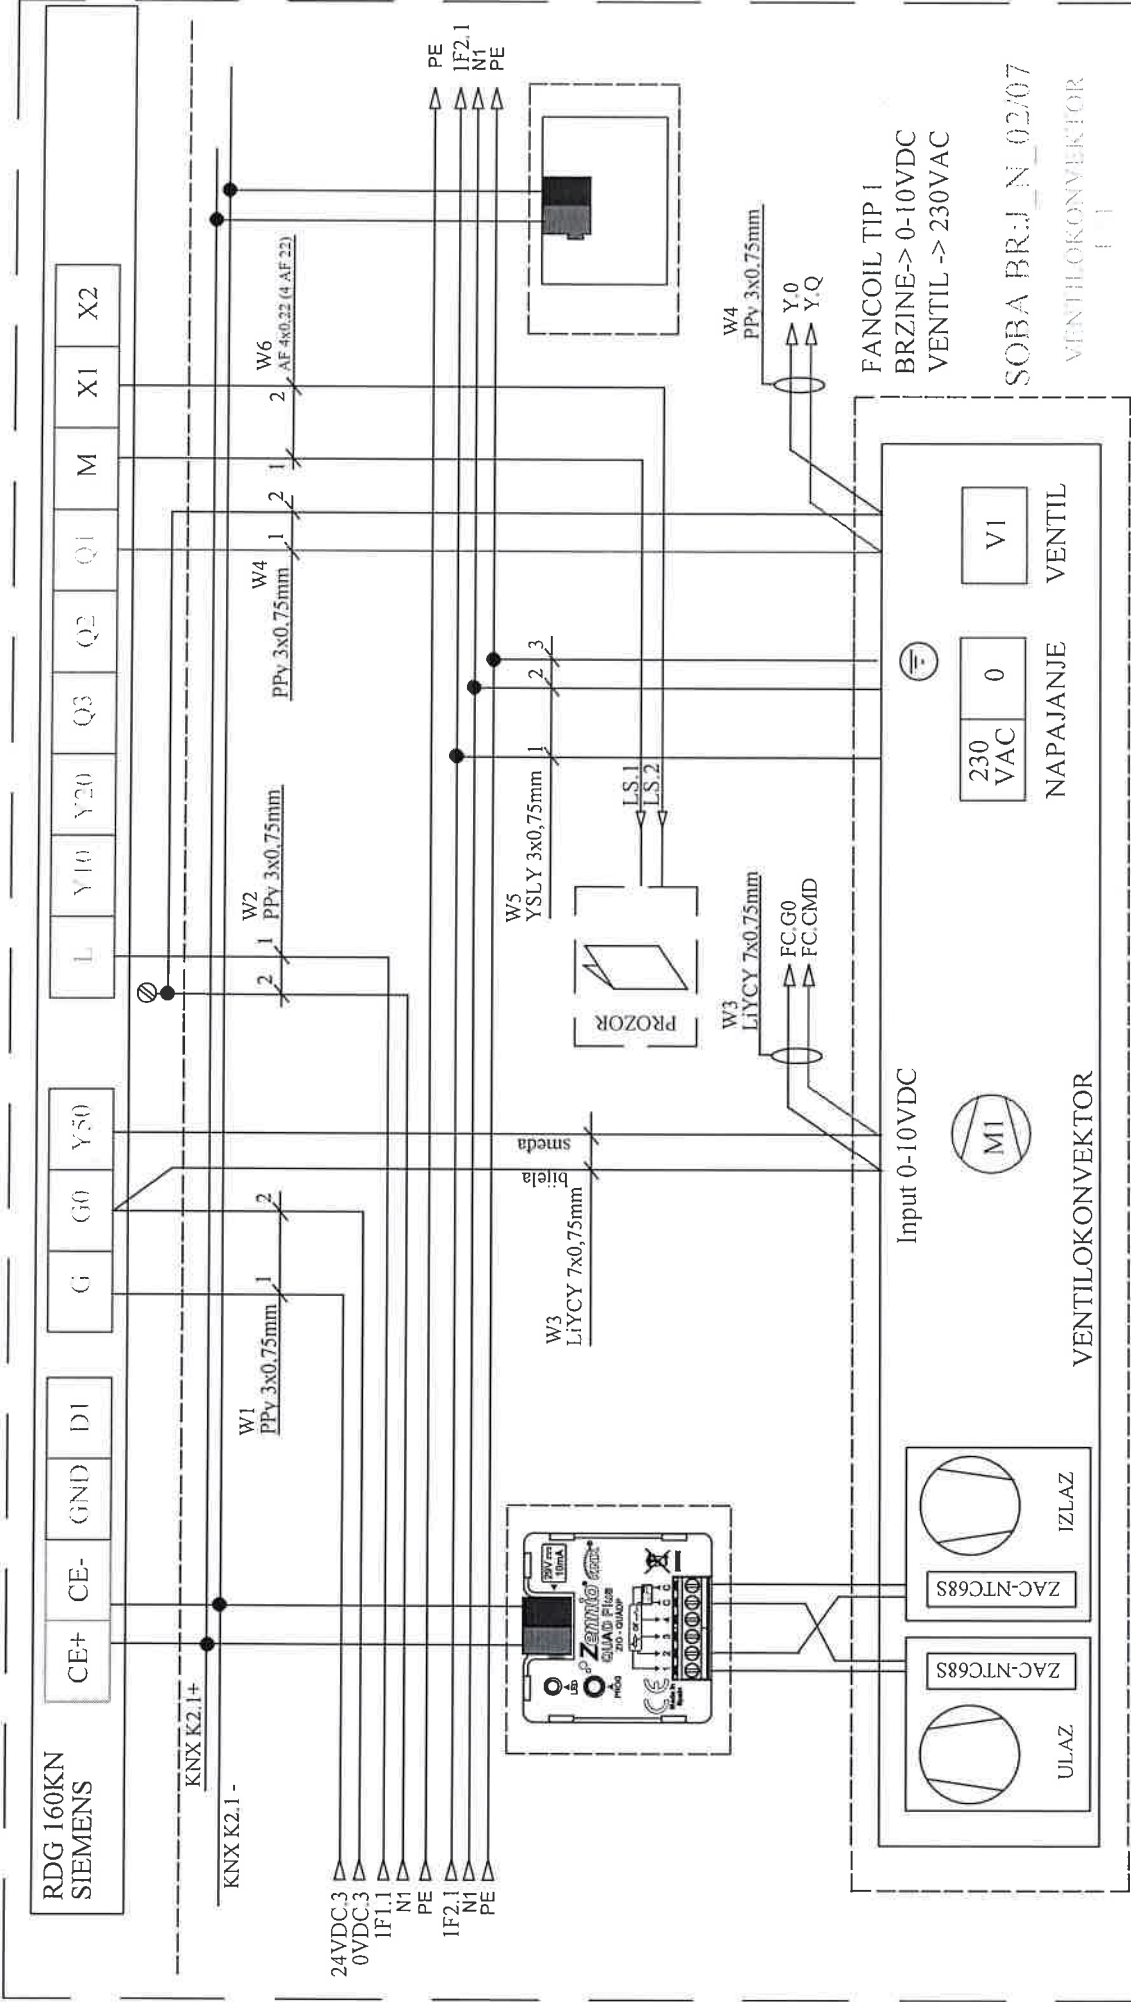


Investitor: Sveučilište u Zagrebu, 10000 Zagreb, Ivana Lubića 5 FAKULTET STROJARSTVA I BRODOGRADNJE	Sadržaj: <b>+RP-K2-FSB(M)</b>	Projektant : Željko Vrkljan, mag.ing.el.	Mjerilo: Datum: studeni '18	Prilog:
Gradivina: FAKULTETA STROJARSTVA I BRODOGRADNJE, C.JELINA JUG	Funkcija: <b>RDG 160KN</b>	Projektant suradnik: Josip Bilić, mag.ing.el.	Projekt: T.D. 22/18 E	Revizija: 5
Nabla d.o.o. prdržava sva autorska prava korištenja i umnožavanja ovog dokumenta. Investitor ima pravo isti koristiti samo za navedenu građevinu u skladu s Ugovorom.			List: <b>48</b>	

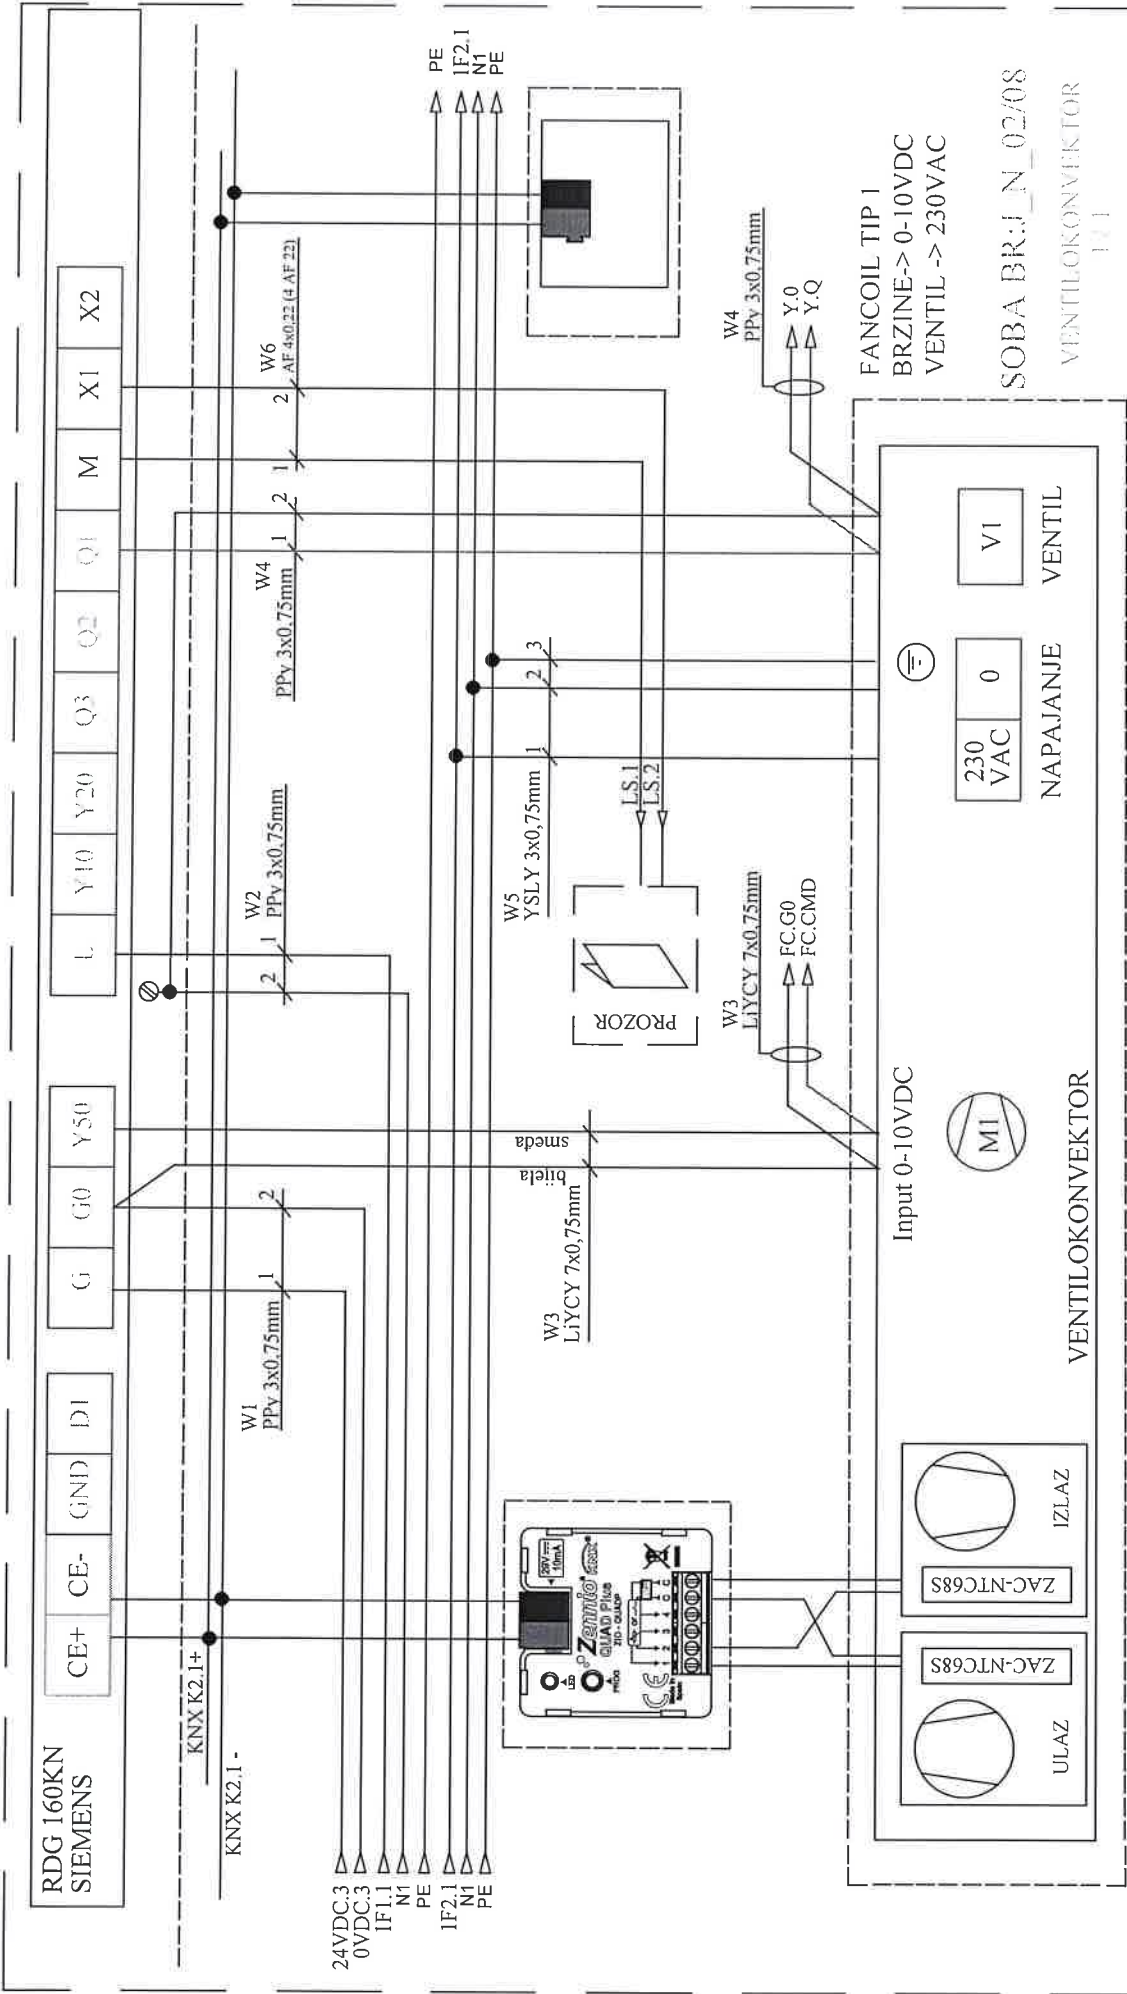


Investitor: Sveučilište u Zagrebu, 10000 Zagreb, Ivana Lučića 5 FAKULTET STROJARSTVA I BRODOGRADNJE	Sadržaj: <b>+RP-K2-FSB(M)</b>	Projektant : Željko Vrkijan, mag.ing.el.		Mjerilo:	Prilog:
		NABLA d.o.o. Pišćine 10, Podstrana		Datum: studeni '18	
Gradovina: FAKULTETA STROJARSTVA I BRODOGRADNJE CJELINA JUG VENTILOKONVEKTOR	RDG 160KN VENTILOKONVEKTOR	Projektant suradnik: Josip Bilić, mag.ing.el.		Projekt: T.D. 22/18 E	Revizija: 5
		Nabla d.o.o. pridržava sva autorska prava korištenja i umnožavanja ovog dokumenta. Investitor ima pravo isti koristiti samo za navedenu građevinu u skladu s Ugovorom.		List: 49	



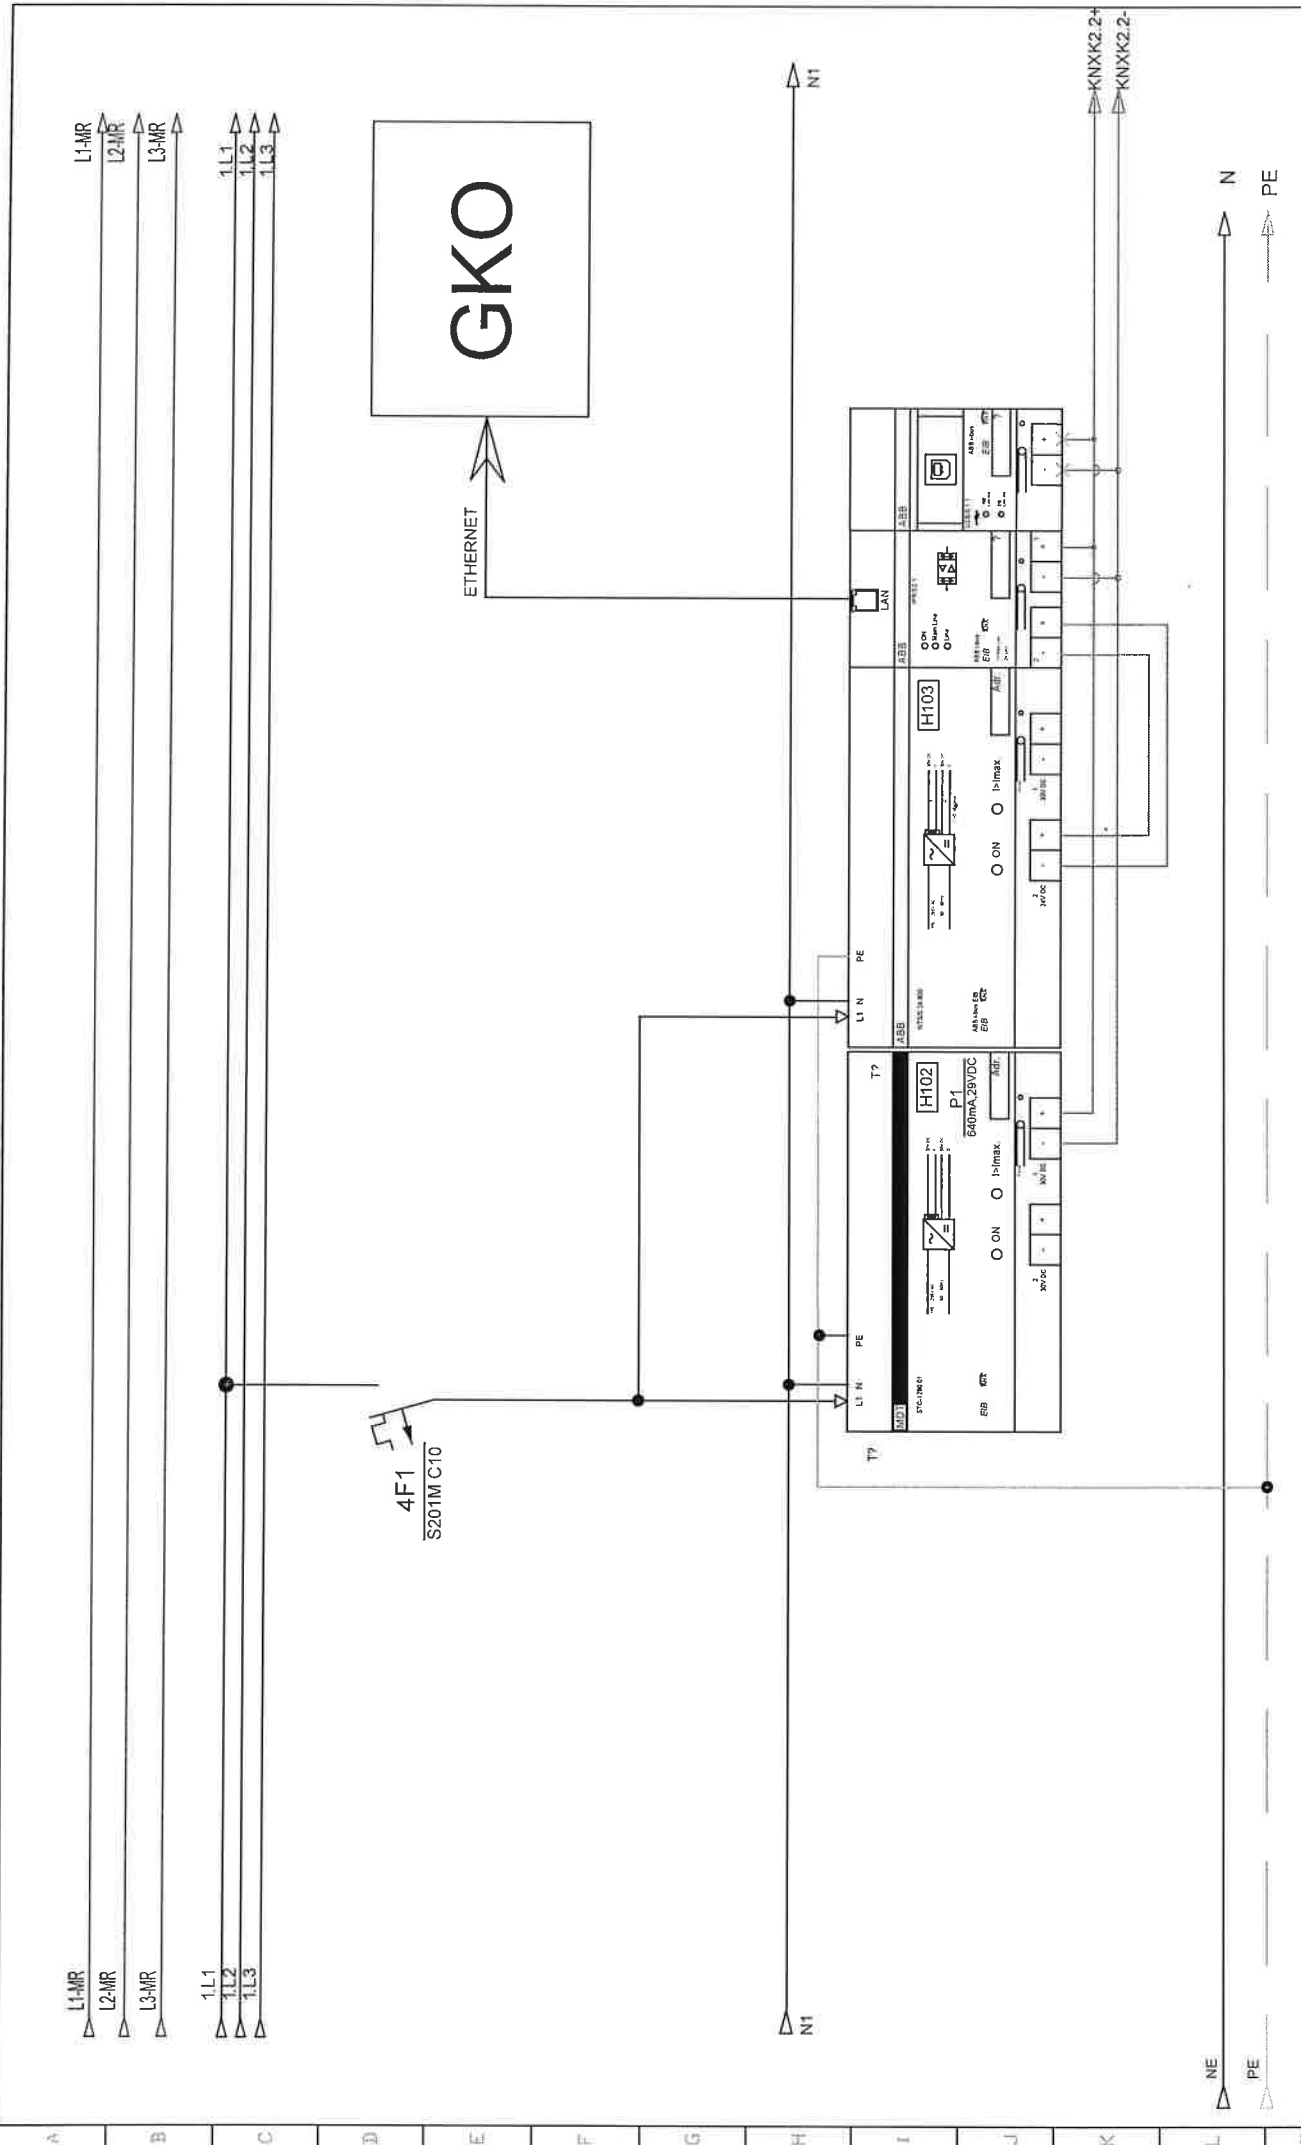



Investitor:	Fakultet strojarstva i brodogradnje, Ivana Lučića 5, 10000 Zagreb	Sadržaj:	+RP-K2-FSB(M)	NABLA d.o.o.		Projektant:	ZOP:	32/18-JUG-GP	Prilog:	
						Željko Vrkljan, mag.ing.el	Datum:	studenj '18		
Gradivina:	Fakultet strojarstva i brodogradnje, CjELINA JUG	Funkcija:	KNX komponente	Pisane 10, Podstrana		Projektant suradnik:	Projekat:	TD 22/18 E	Rev 5	50

Nabla d.o.o. pridržava sva autorska prava korištenja i umnožavanja ovog dokumenta. Investitor nema pravo osi koristiti samo za navedenu gradvinu u skladu s Ugovorom.

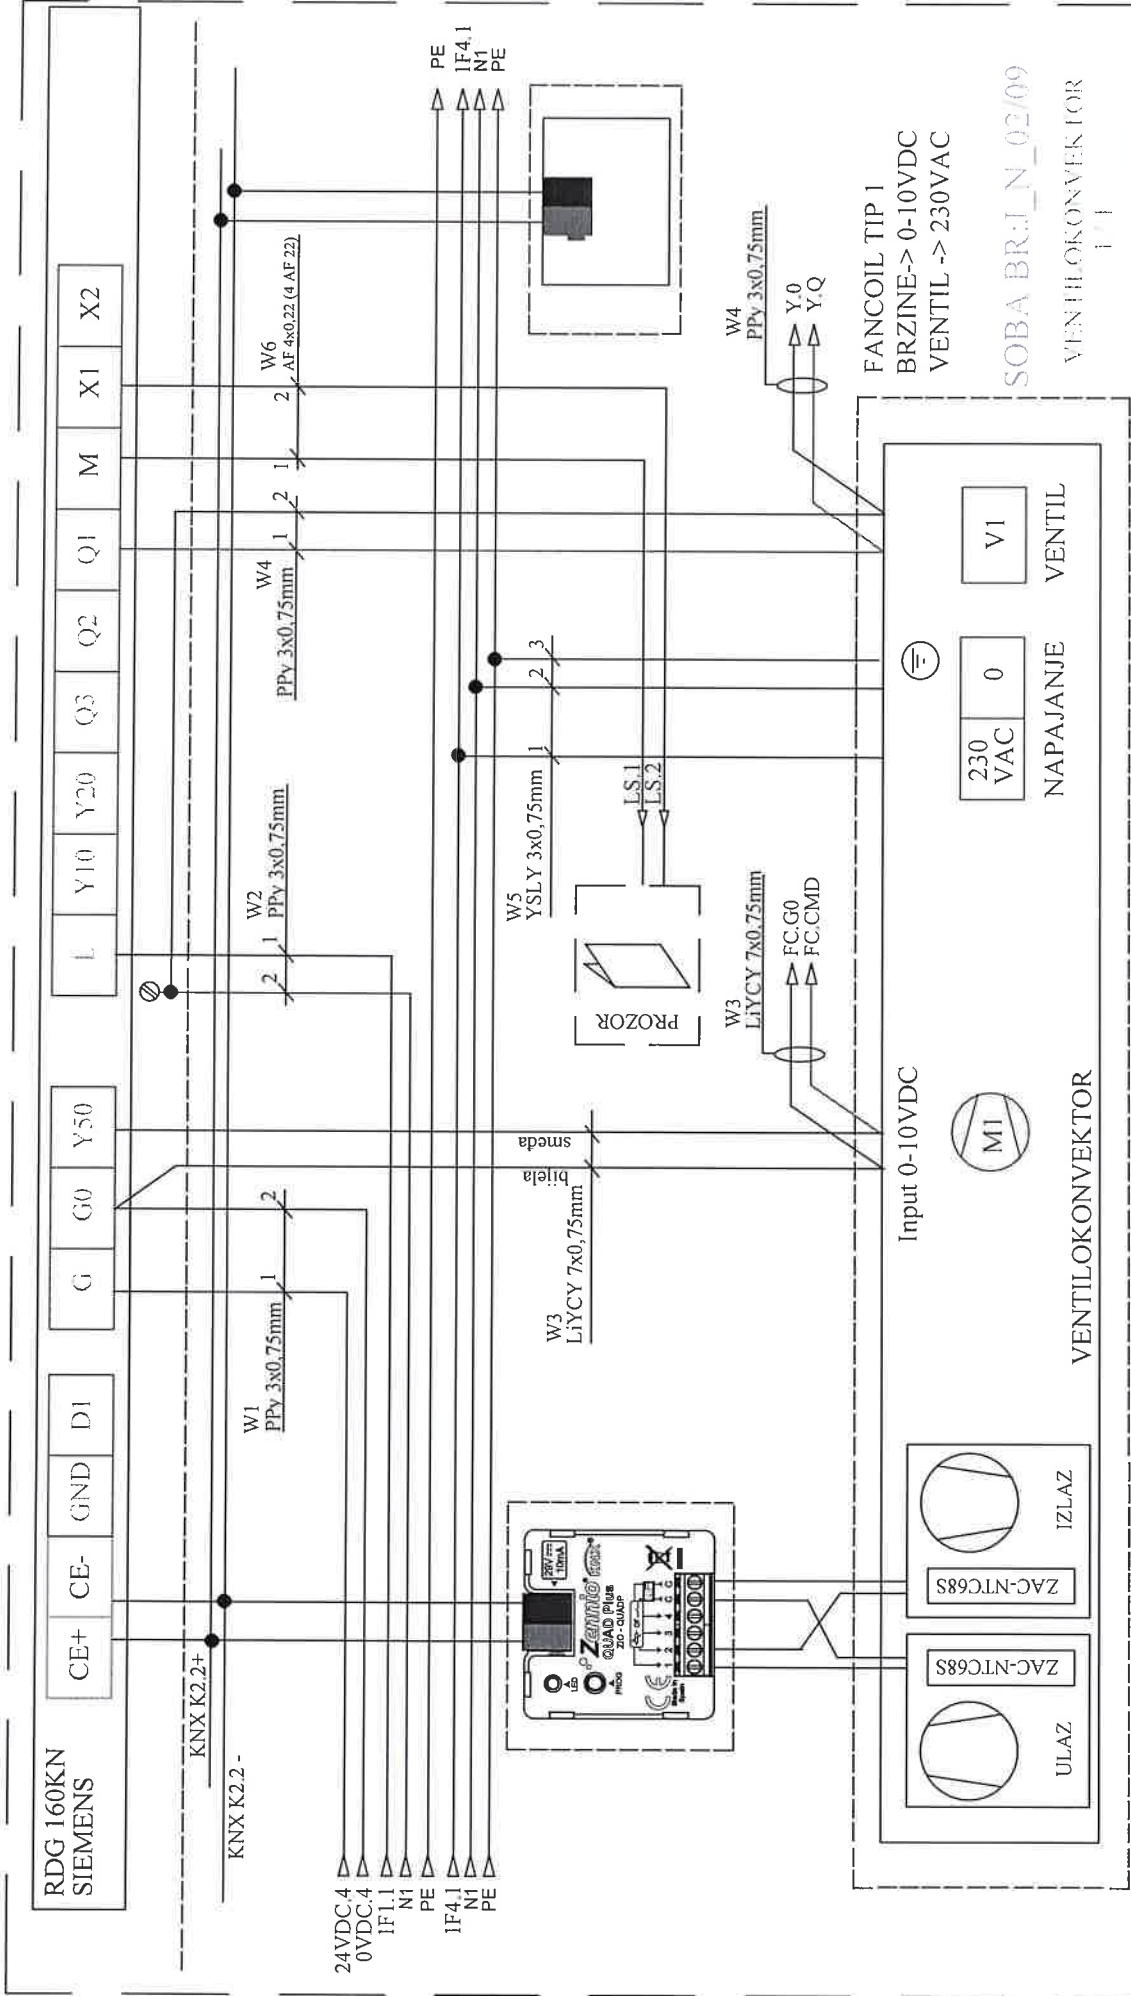


Investitor: Sveučilište u Zagrebu, 10000 Zagreb, Ivana Lučića 5 FAKULTET STROJARSTVA I BRODOGRADNJE	Sadržaj: <b>+RP-K2-FSB(M)</b>	Projektant : Željko Vrkljan, mag.ing.el.		Mjerilo:	Prilog:
		Projektant suradnik: Josip Bilić, mag.ing.el.		Datum: studeni '18	
Gradovina: FAKULTETA STROJARSTVA I BRODOGRADNJE, CJELINA JUŽ NABLA d.o.o.	Funkcija: RDG 160KN VENTILOKONVEKTOR	Piščine 10, Podstrana			Revizija: 5
					1 D. 22/18 E
					51

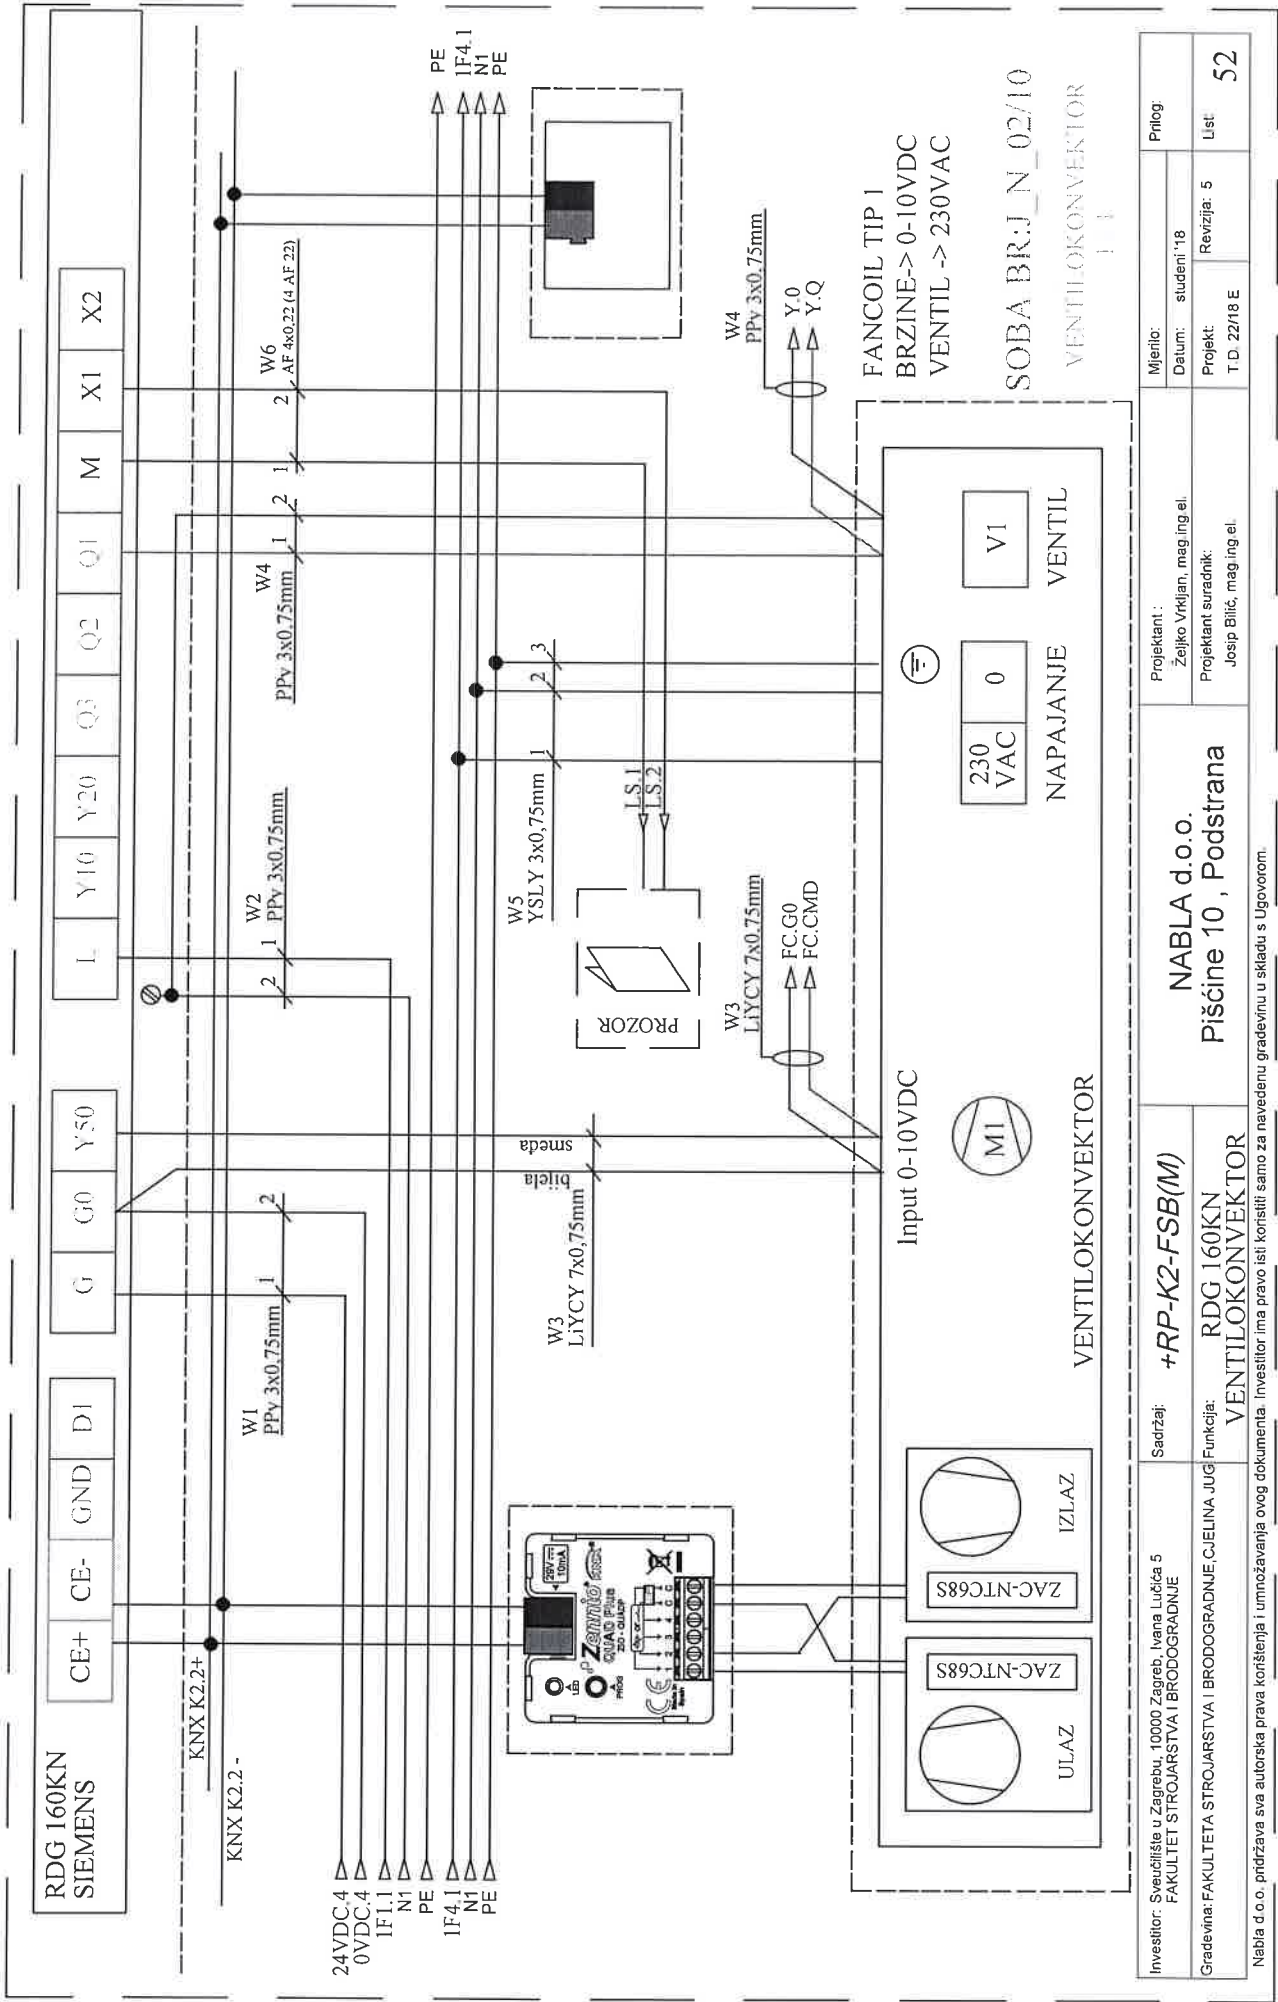

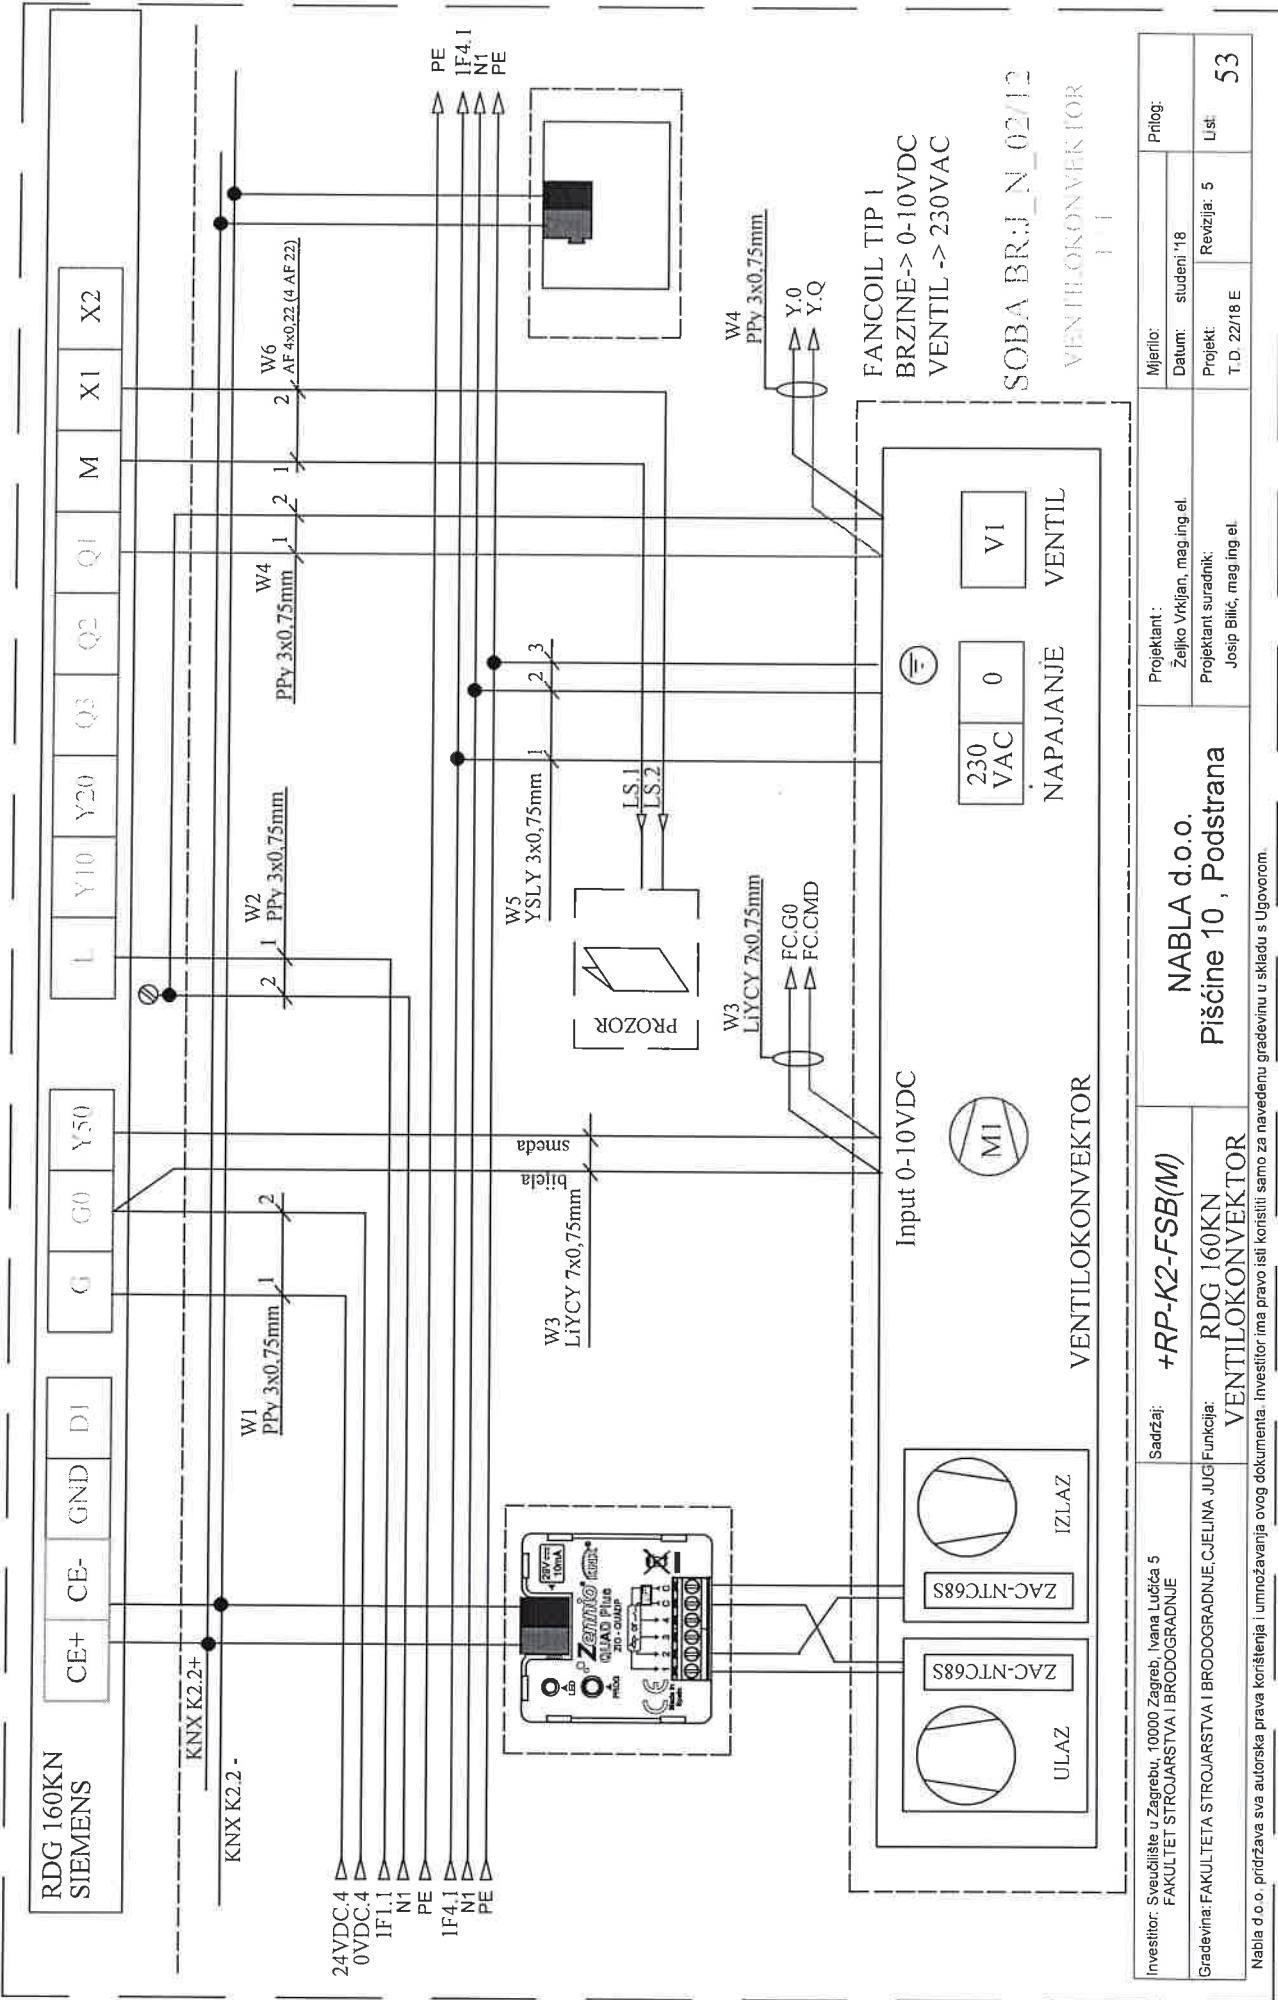


Investitor: Sveučilište u Zagrebu, 10000 Zagreb, Ivana Lučića 5 FAKULTET STROJARSTVA I BRODOGRADNJE	Sadržaj: +RP-K2-FSB(M)	Projektant: NABLA d.o.o.		Mjerilo:	Prilog:
		Piščine 10, Podstrana		Datum: studeni '18	
Gradovina: FAKULTETA STROJARSTVA I BRODOGRADNJE, CJELINA JUG VENTILOKONVEKTOR	Funkcija: RDG 160KN VENTILOKONVEKTOR	Projektant suradnik: Josip Bilić, mag.ing.el.		Projekt: T.D. 22/18 E	Lst: 53
		Investitor ima pravo isli koristiti samo za navedenu građevinu u skladu s Ugovorom.			

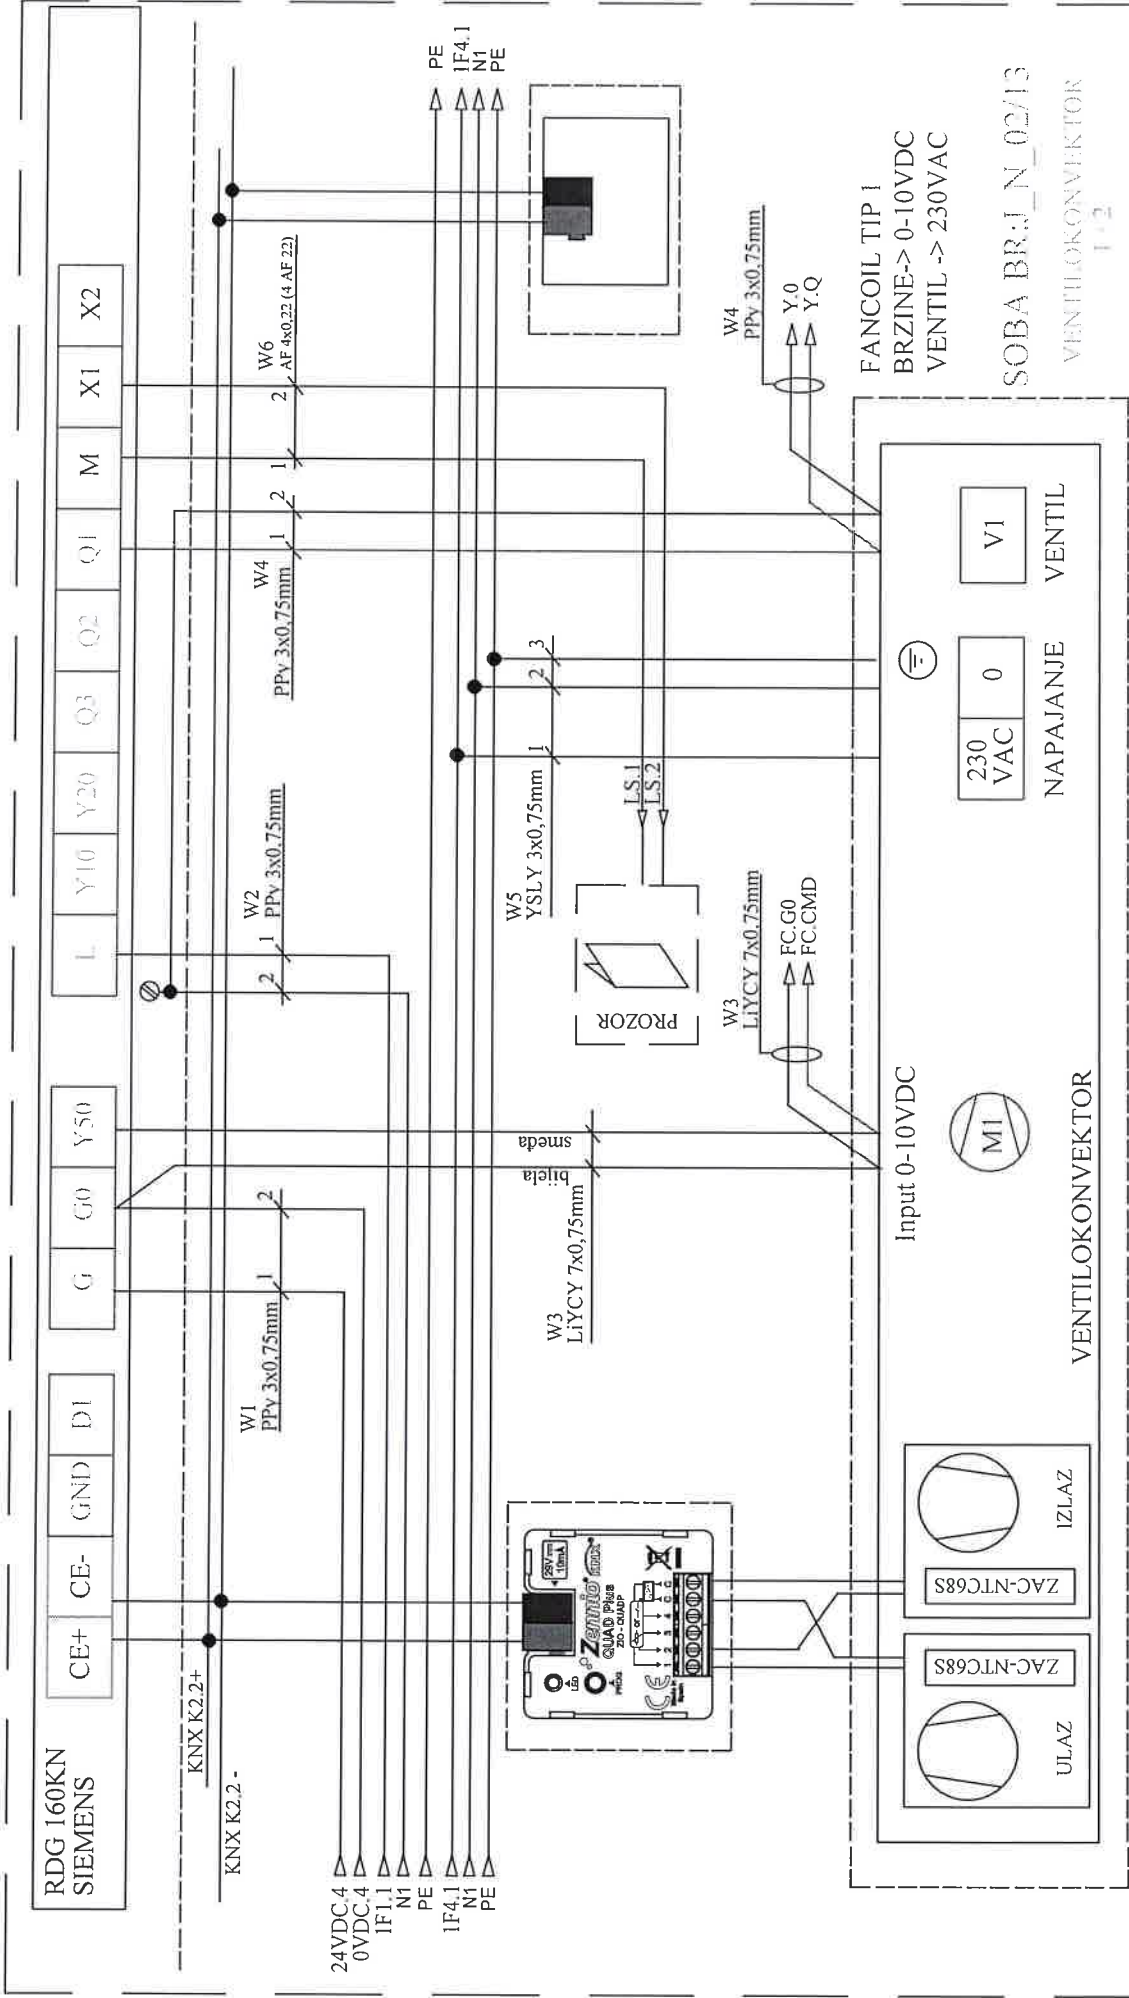

Investitor: Sveučilište u Zagrebu, 10000 Zagreb, Ivana Lučića 5 FAKULTET STROJARSTVA I BRODOGRADNJE	Sadržaj: +RP-K2-FSB(M)	Projektant : Željko Vrkljan, mag.ing.el.		Mjerilo:	Prilog:
		NABLA d.o.o. Pišćine 10, Podstrana		Datum: studeni '18	
Gradivna: FAKULTET STROJARSTVA I BRODOGRADNJE, ČJELINA JUG Nabla d.o.o. pridržava sva autorska prava korištenja i umnožavanja ovog dokumenta. Investitor ima pravo isli konstiti samo za navedenu građevinu u skladu s Ugovorom.	Funkcija: RDG 160KN VENTILOKONVEKTOR	Projektant suradnik: Josip Bilić, mag.ing.el.		Projekt: T.D. 22/16 E	Ust: 54
				Revizija: 5	



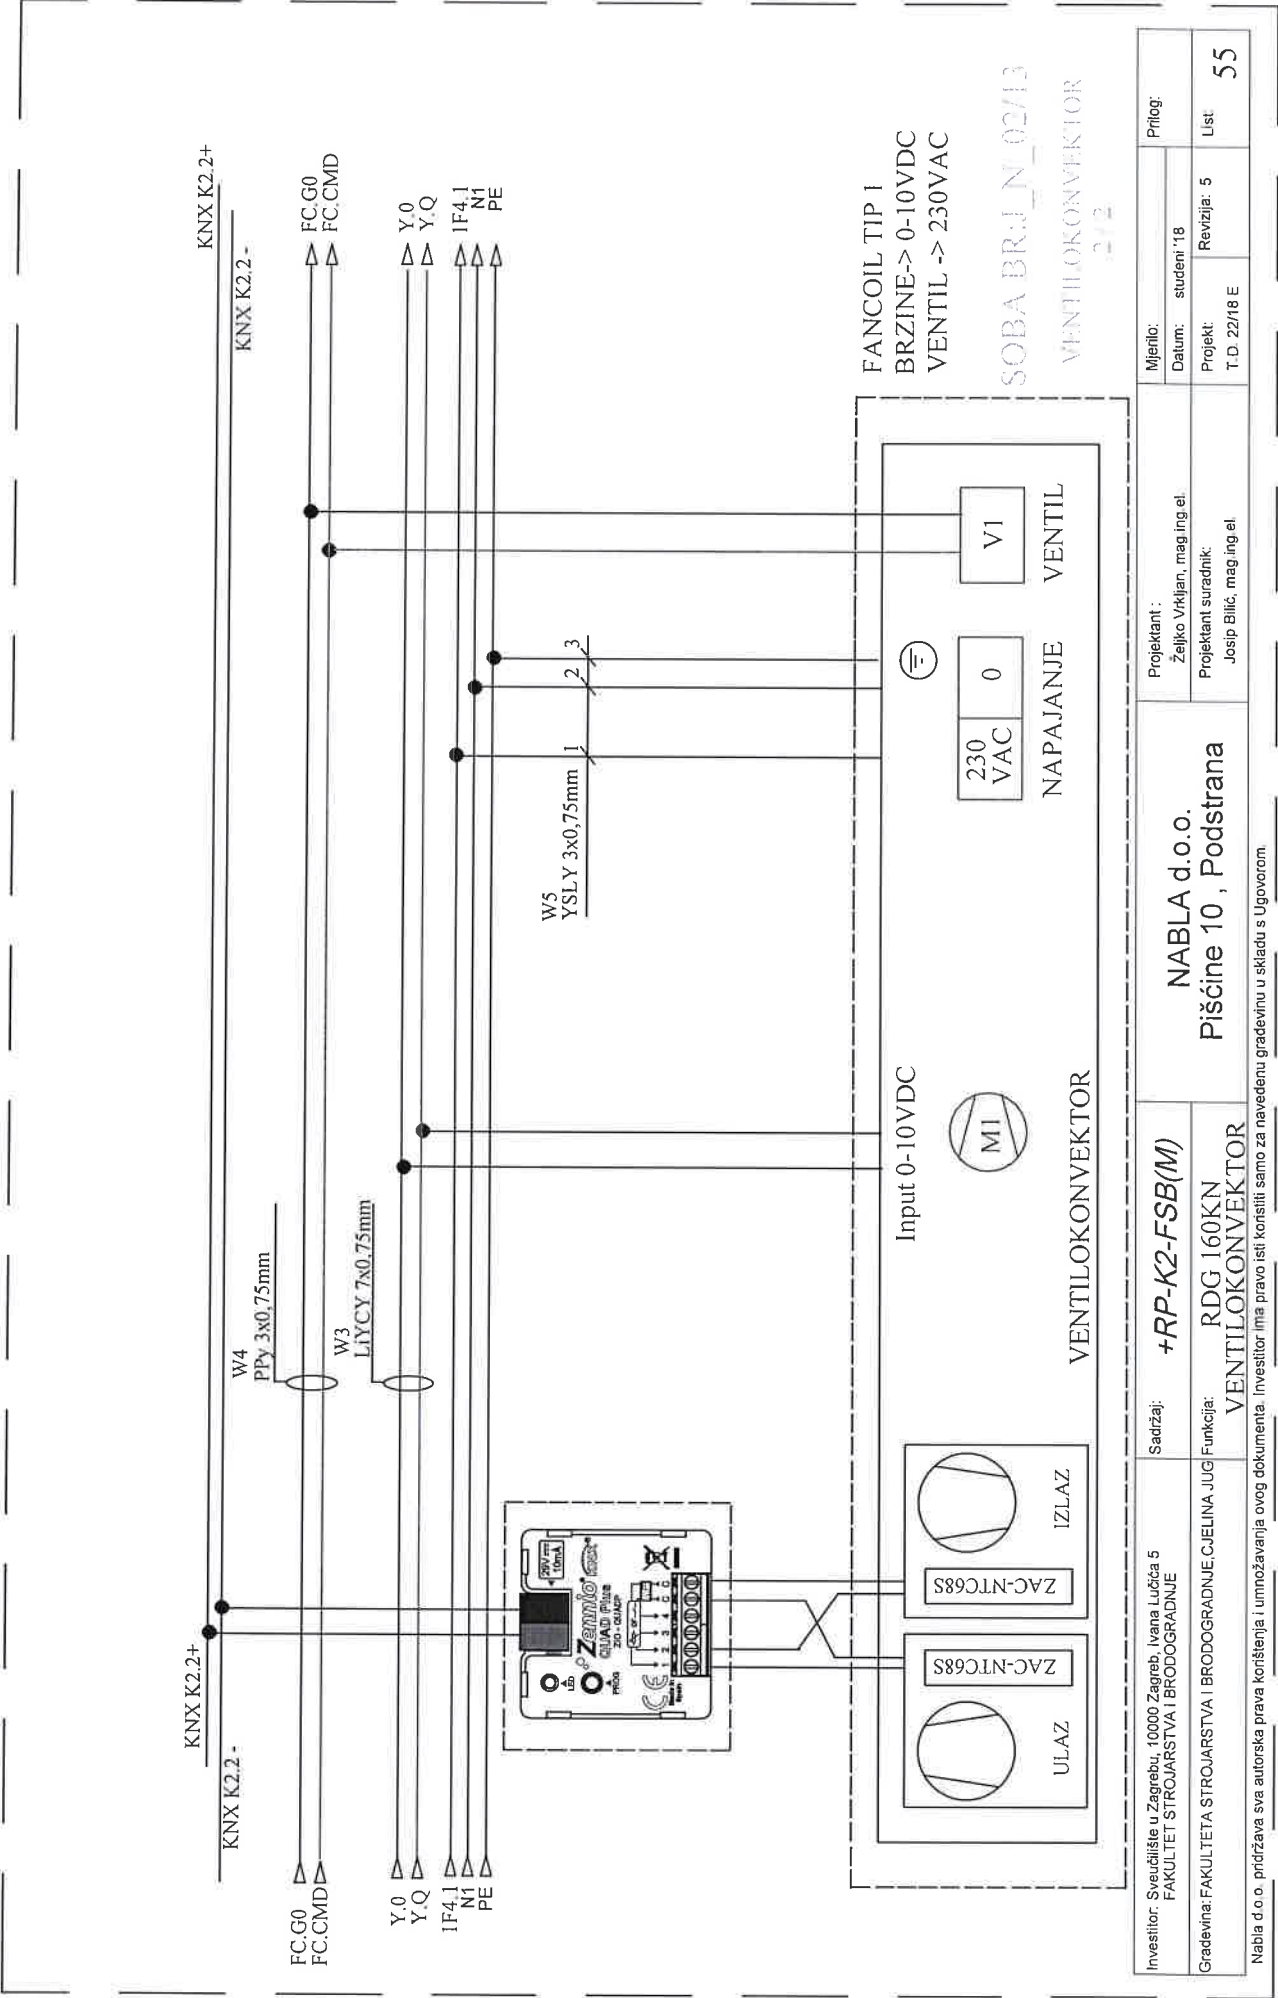


Investitor: Sveučilište u Zagrebu, 10000 Zagreb, Ivana Lučića 5 FAKULTET STROJARSTVA I BRODOGRADNJE	Sadržaj: +RP-K2-FSB(M)	Projektant : NABLA d.o.o.		Mjerilo:	Prilog:
		Pisćine 10, Podstrana		Datum: studeni '18	
Gradovina: FAKULTETA STROJARSTVA I BRODOGRADNJE, CJELINA JUG VENTILOKONVEKTOR	Funkcija: RDG 160KN VENTILOKONVEKTOR	Projektant suradnik: Josip Bilić, mag.ing.el		Projekt: T.D. 22/18 E	List
		Investitor ima pravo isti konstitui samo za navedenu građevinu u skladu s Ugovorom		Revizija: 5	55








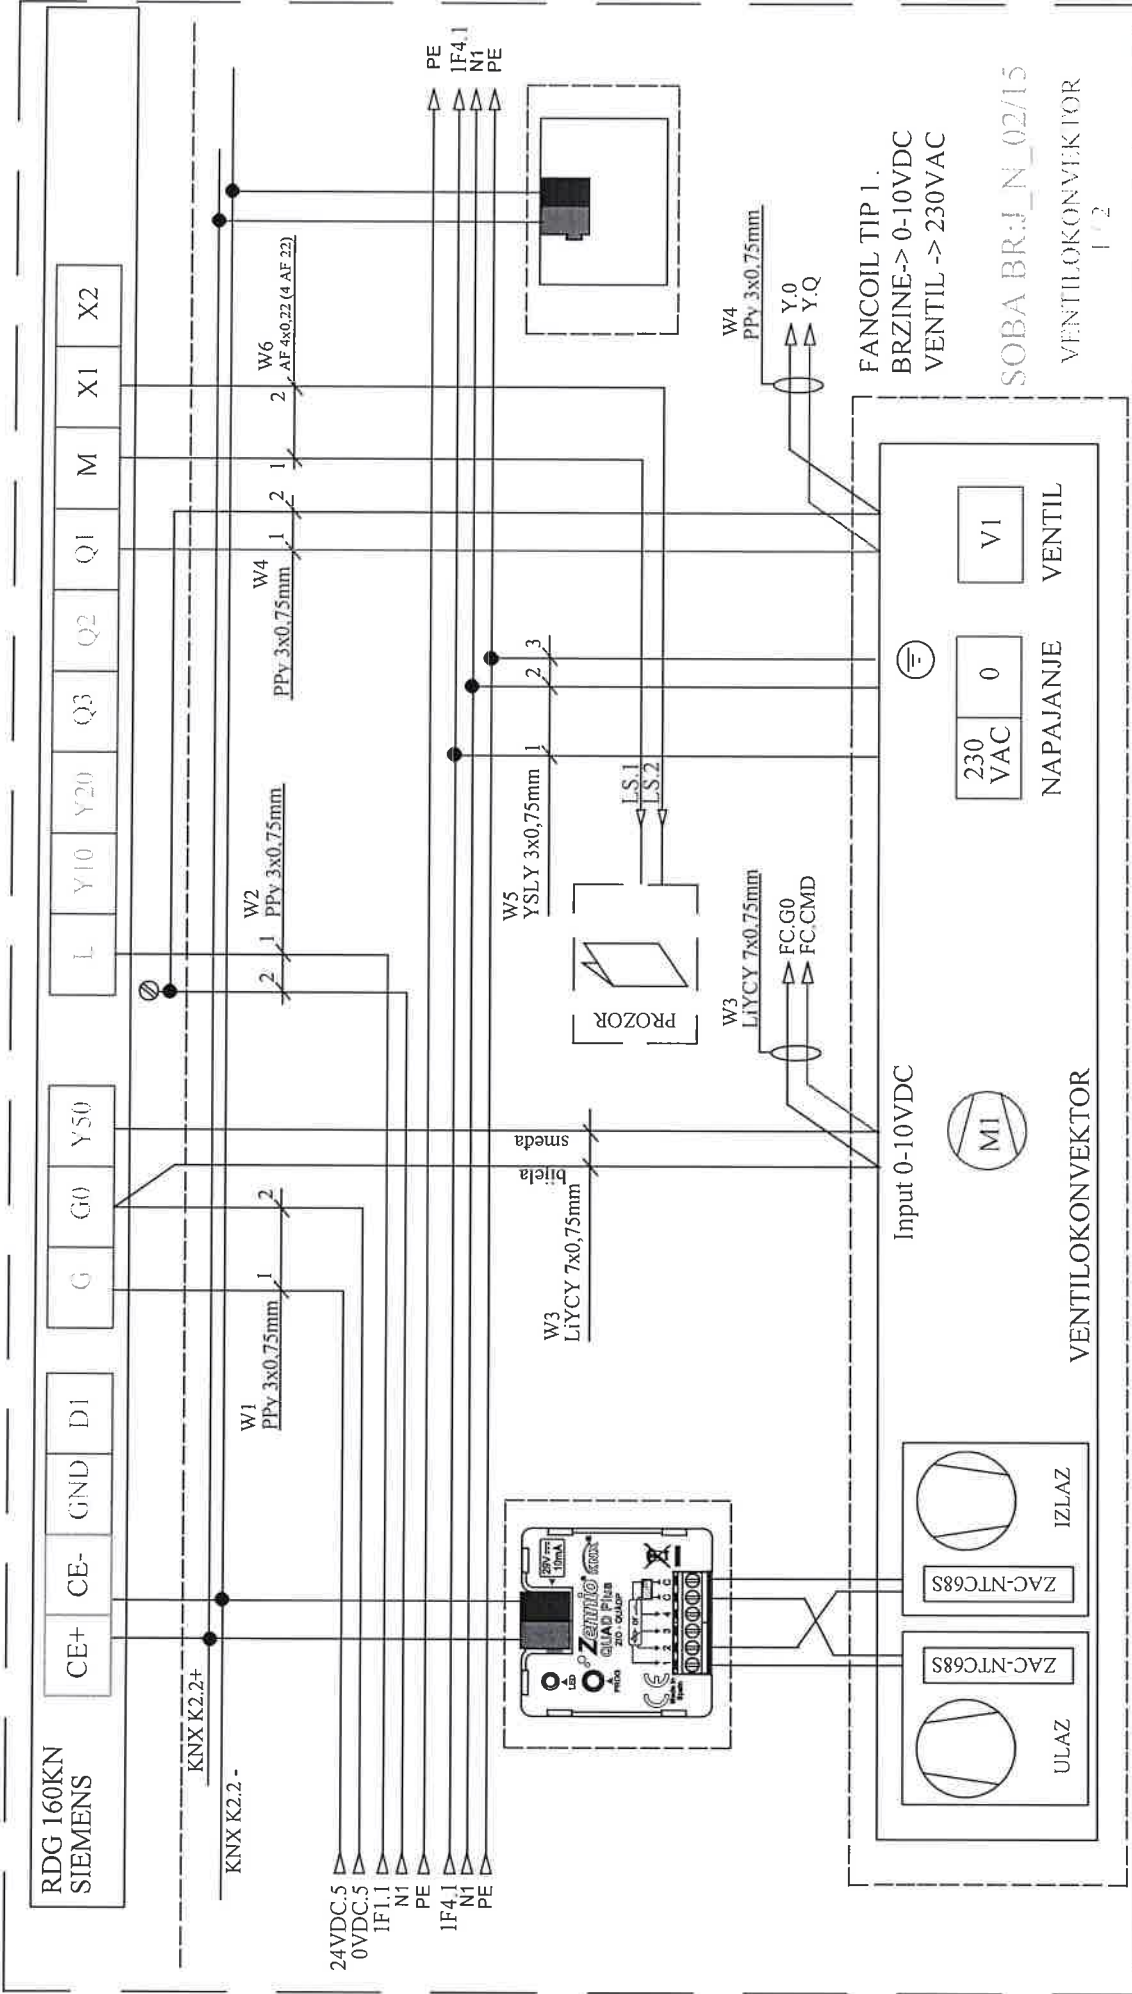


Investitor: Sveučilište u Zagrebu, 10000 Zagreb, Ivana Lučića 5 FAKULTET STROJARSTVA I BRODOGRADNJE	Sadržaj: <b>+RP-K2-FSB(M)</b>	Projektant: <b>NABLA d.o.o.</b>		Mjerilo:	Prilog:
Gradovina: FAKULTETA STROJARSTVA I BRODOGRADNJE CJELINA JUG	Funkcija: <b>RDG 160KN VENTILOKONVEKTOR</b>	Piščine 10, Podstrana		Datum: studeni '18	
Nabla d.o.o. pridržava sva autorska prava korištenja i umnožavanja ovog dokumenta. Investitor ima pravo isti koristiti samo za navedenu građevinu u skladu s Ugovorom.		Projektant suradnik: Josip Bilić, mag.ing.el.		Projekt: T.D. 22/18 E	Revizija: 5
					List 58





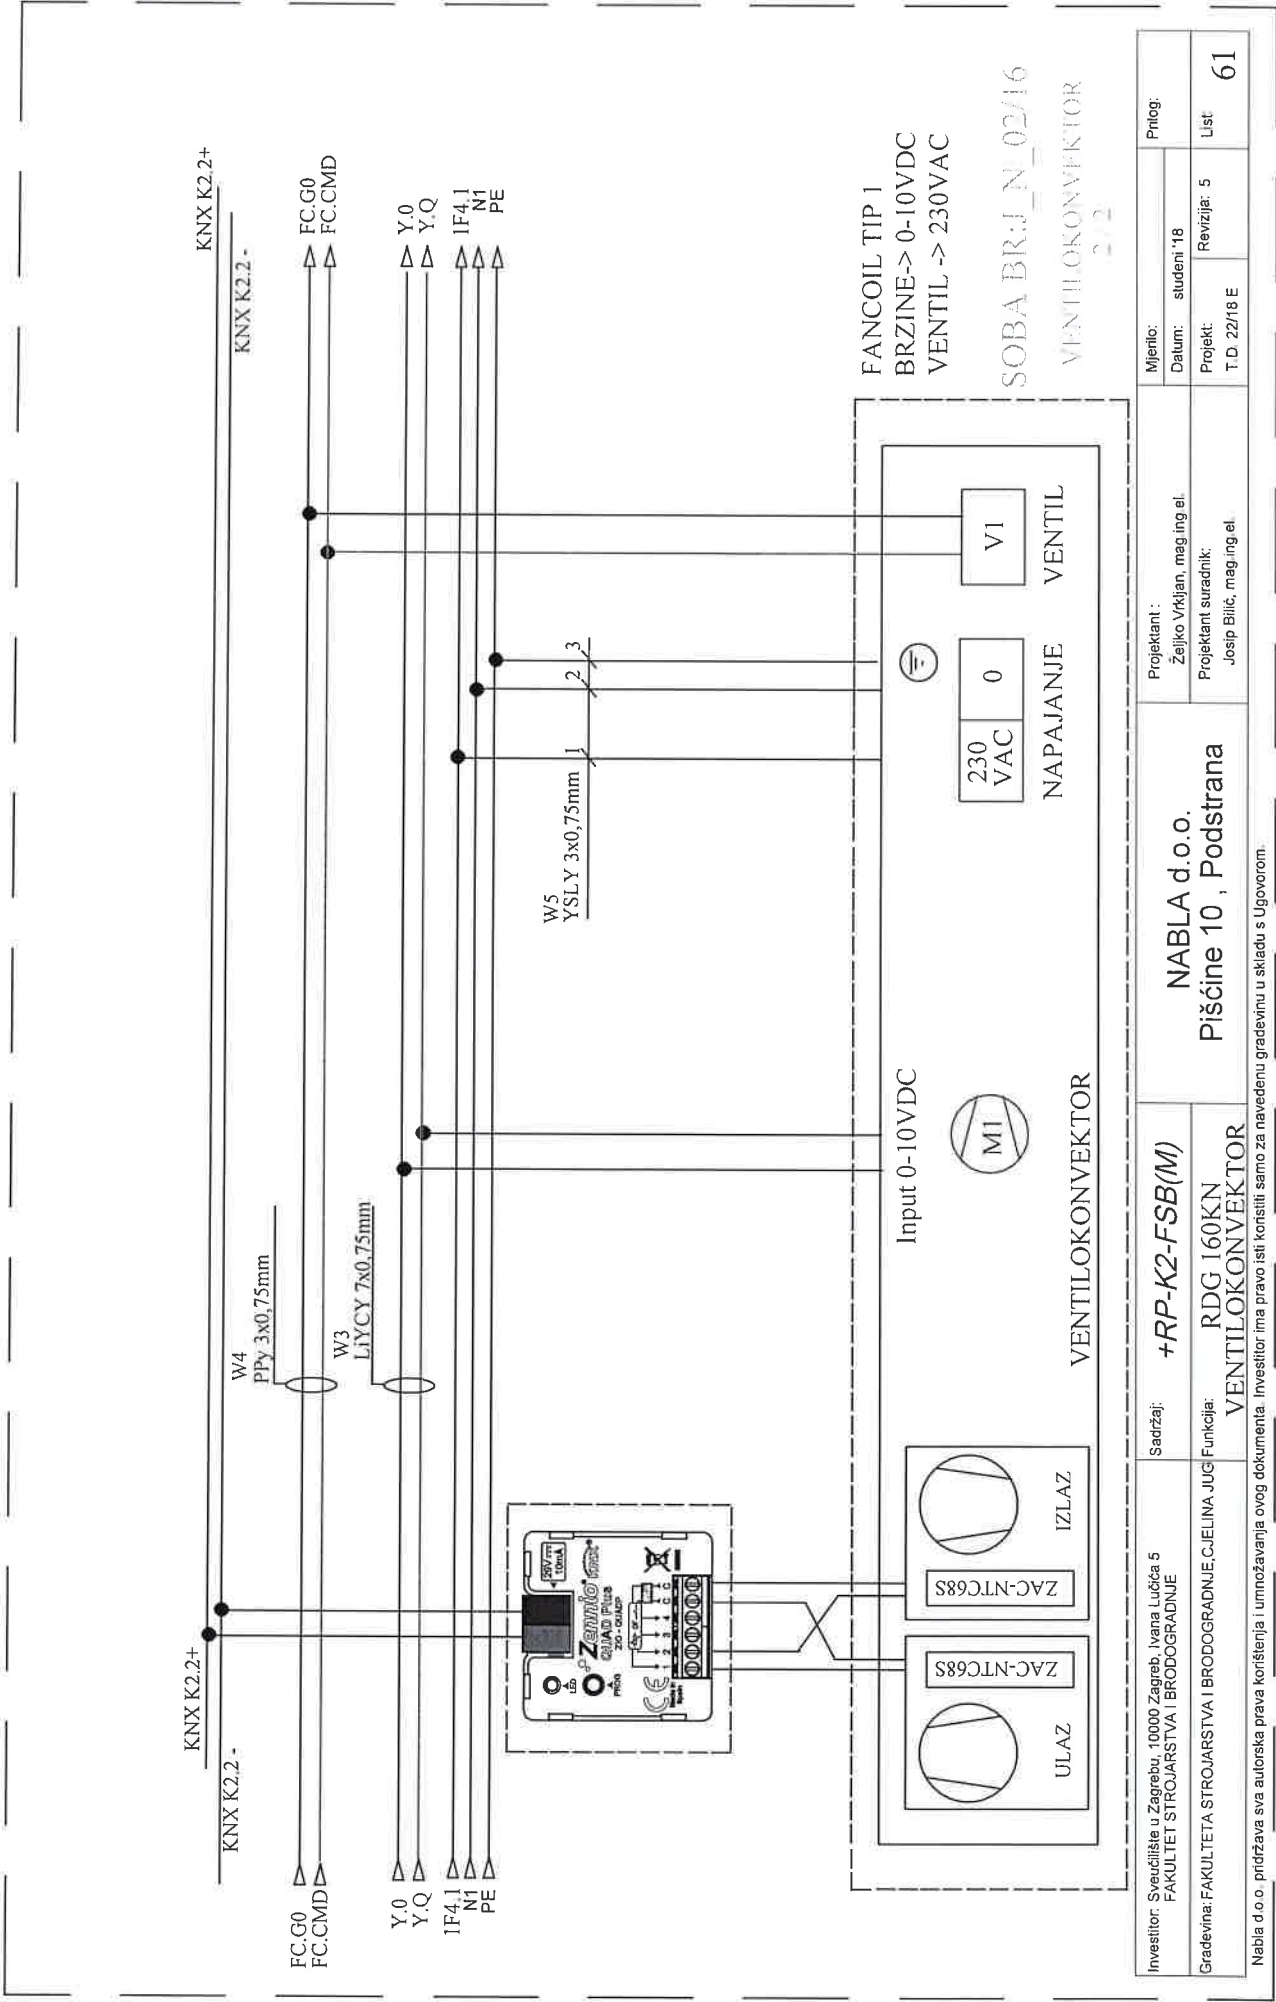

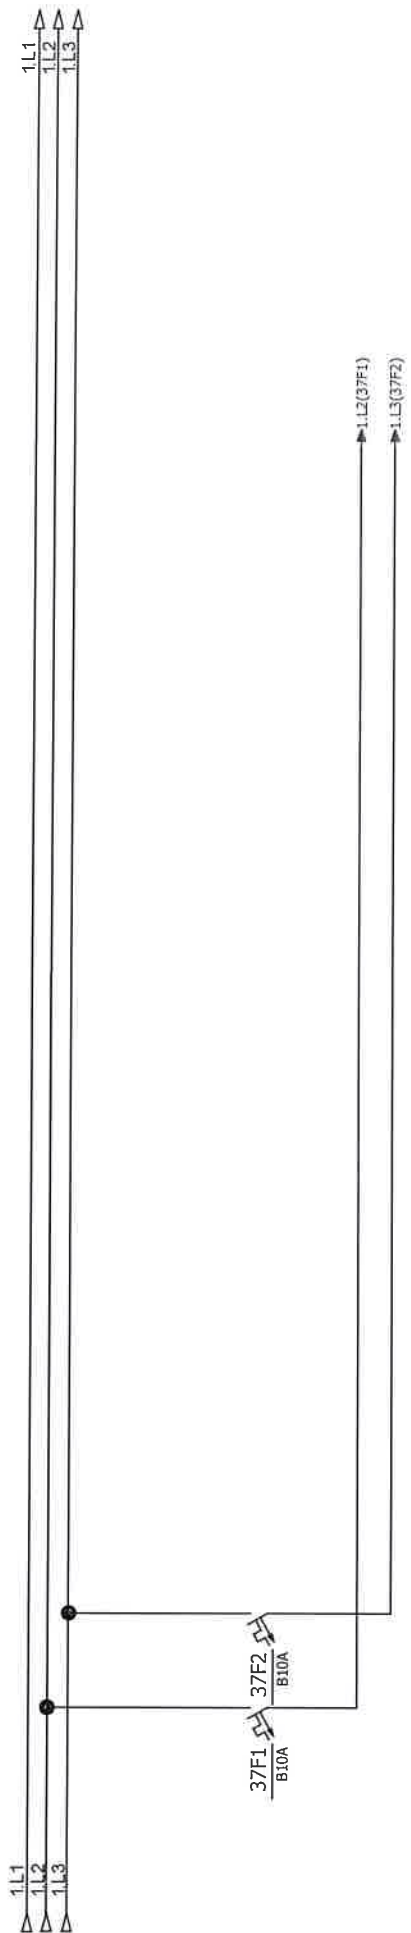


Investitor: Fakultet strojarstva i brodogradnje, Ivana Lučića 5, 10000 Zagreb	Sadržaj: +RP-K2-FSB(M)	NABLA d.o.o. Pišine 10, Podstrana		ZOP: 32/18-JUG-GP		Prilog:
				Datum:	studen 18	
Građevinar: Fakultet strojarstva i brodogradnje, C.EJINA JUG	Funkcija: KNX komponente			Projekt:	Rev 5	List
				TD 22/18 E		

Nabla d.o.o. pridržava sva autorska prava korištenja i umnožavanja ovog dokumenta. Investitor ima pravo isti koristiti samo za navedenu građevinu u skladu s Ugovorom.



KNXXK2.2 +  
KNXXK2.2 -

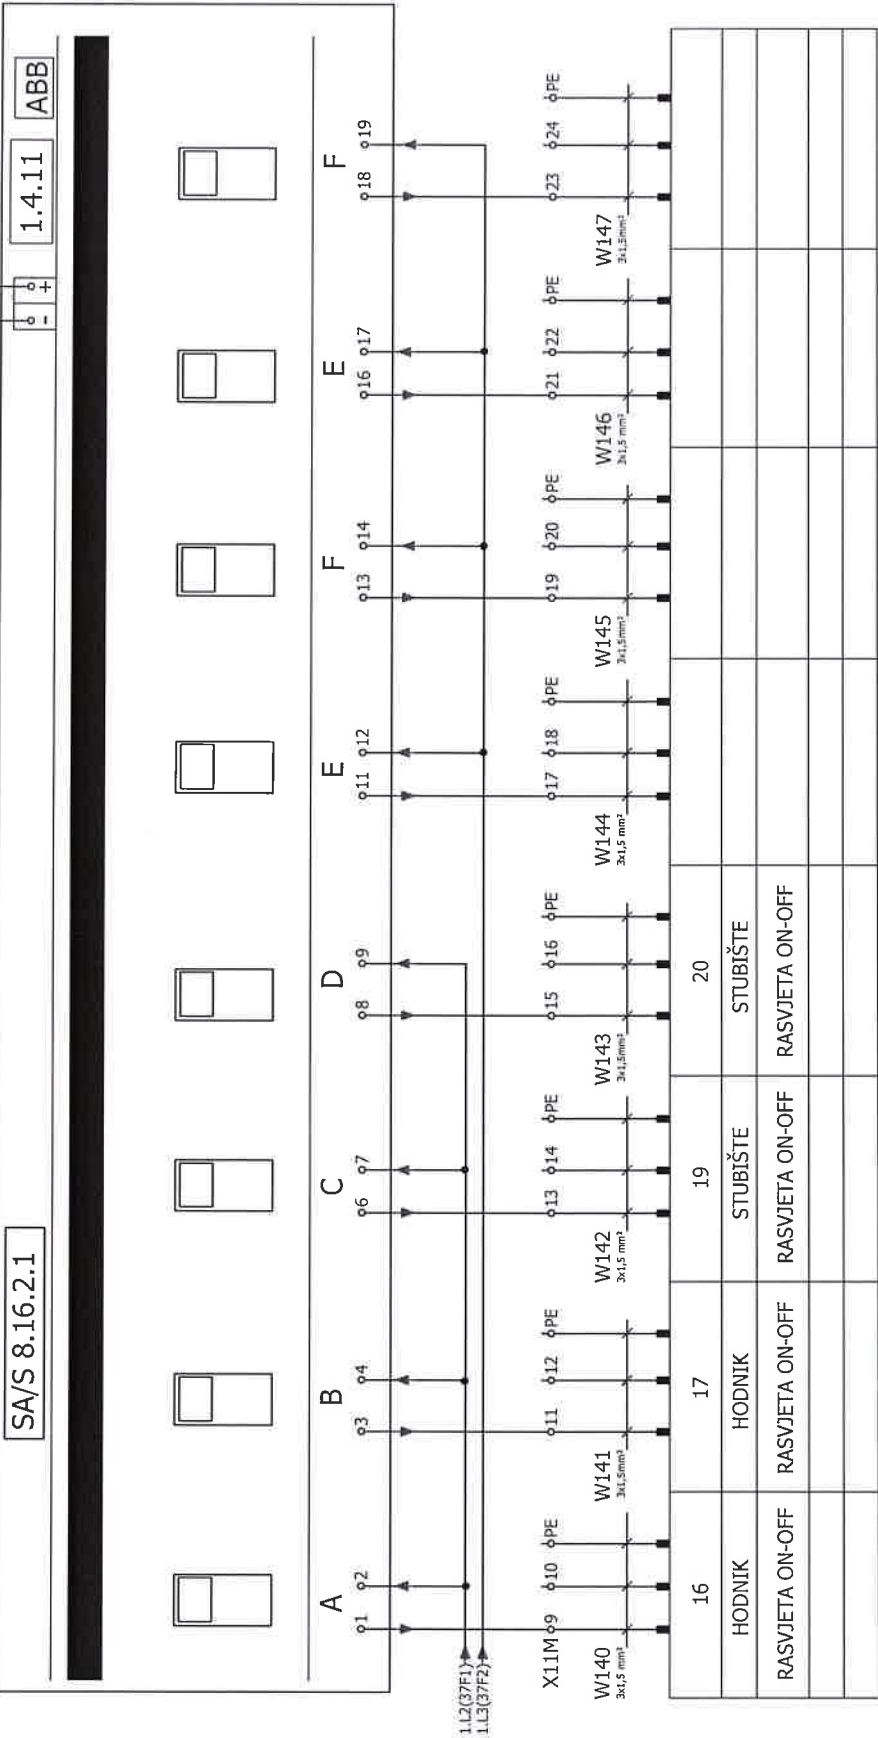


Investitor: Fakultet strojarstva i brodogradnje, Ivana Lučića 5, 10000 Zagreb	Sadržaj: <b>+RP-K2-FSB(M)</b>	Projektant: Željko Vrdjan, mag.ing.el.	ZOP:	32/18-JUG-GP	Prilog:
			Datum:	studeni '18	
Gradivina: Fakultet strojarstva i brodogradnje, C.EJUNA JUG	Funkcija:	Projekant suradnik:	Projekt TD 22/18 E	Rev 5	63




# RP-K3

Investitor: Fakultet strojarstva i brodogradnje, Ivana Lučića 5, 10000 Zagreb	Sadržaj: <b>+RP-K3-FSB(M)</b>	NABLA d.o.o. Pisćine 10, Podstrana		Projektant: Željko Vrkijan, mag.ing.el. Projektant suradnik:	ZOP: 32/18-JUG-OP		Prilog:
					Datum: TD 22/18 E	studenj '18	
Gradivina: Fakultet strojarstva i brodogradnje, C.JELINA JUG	Funkcija:			Projekt TD 22/18 E		Rev 5	1

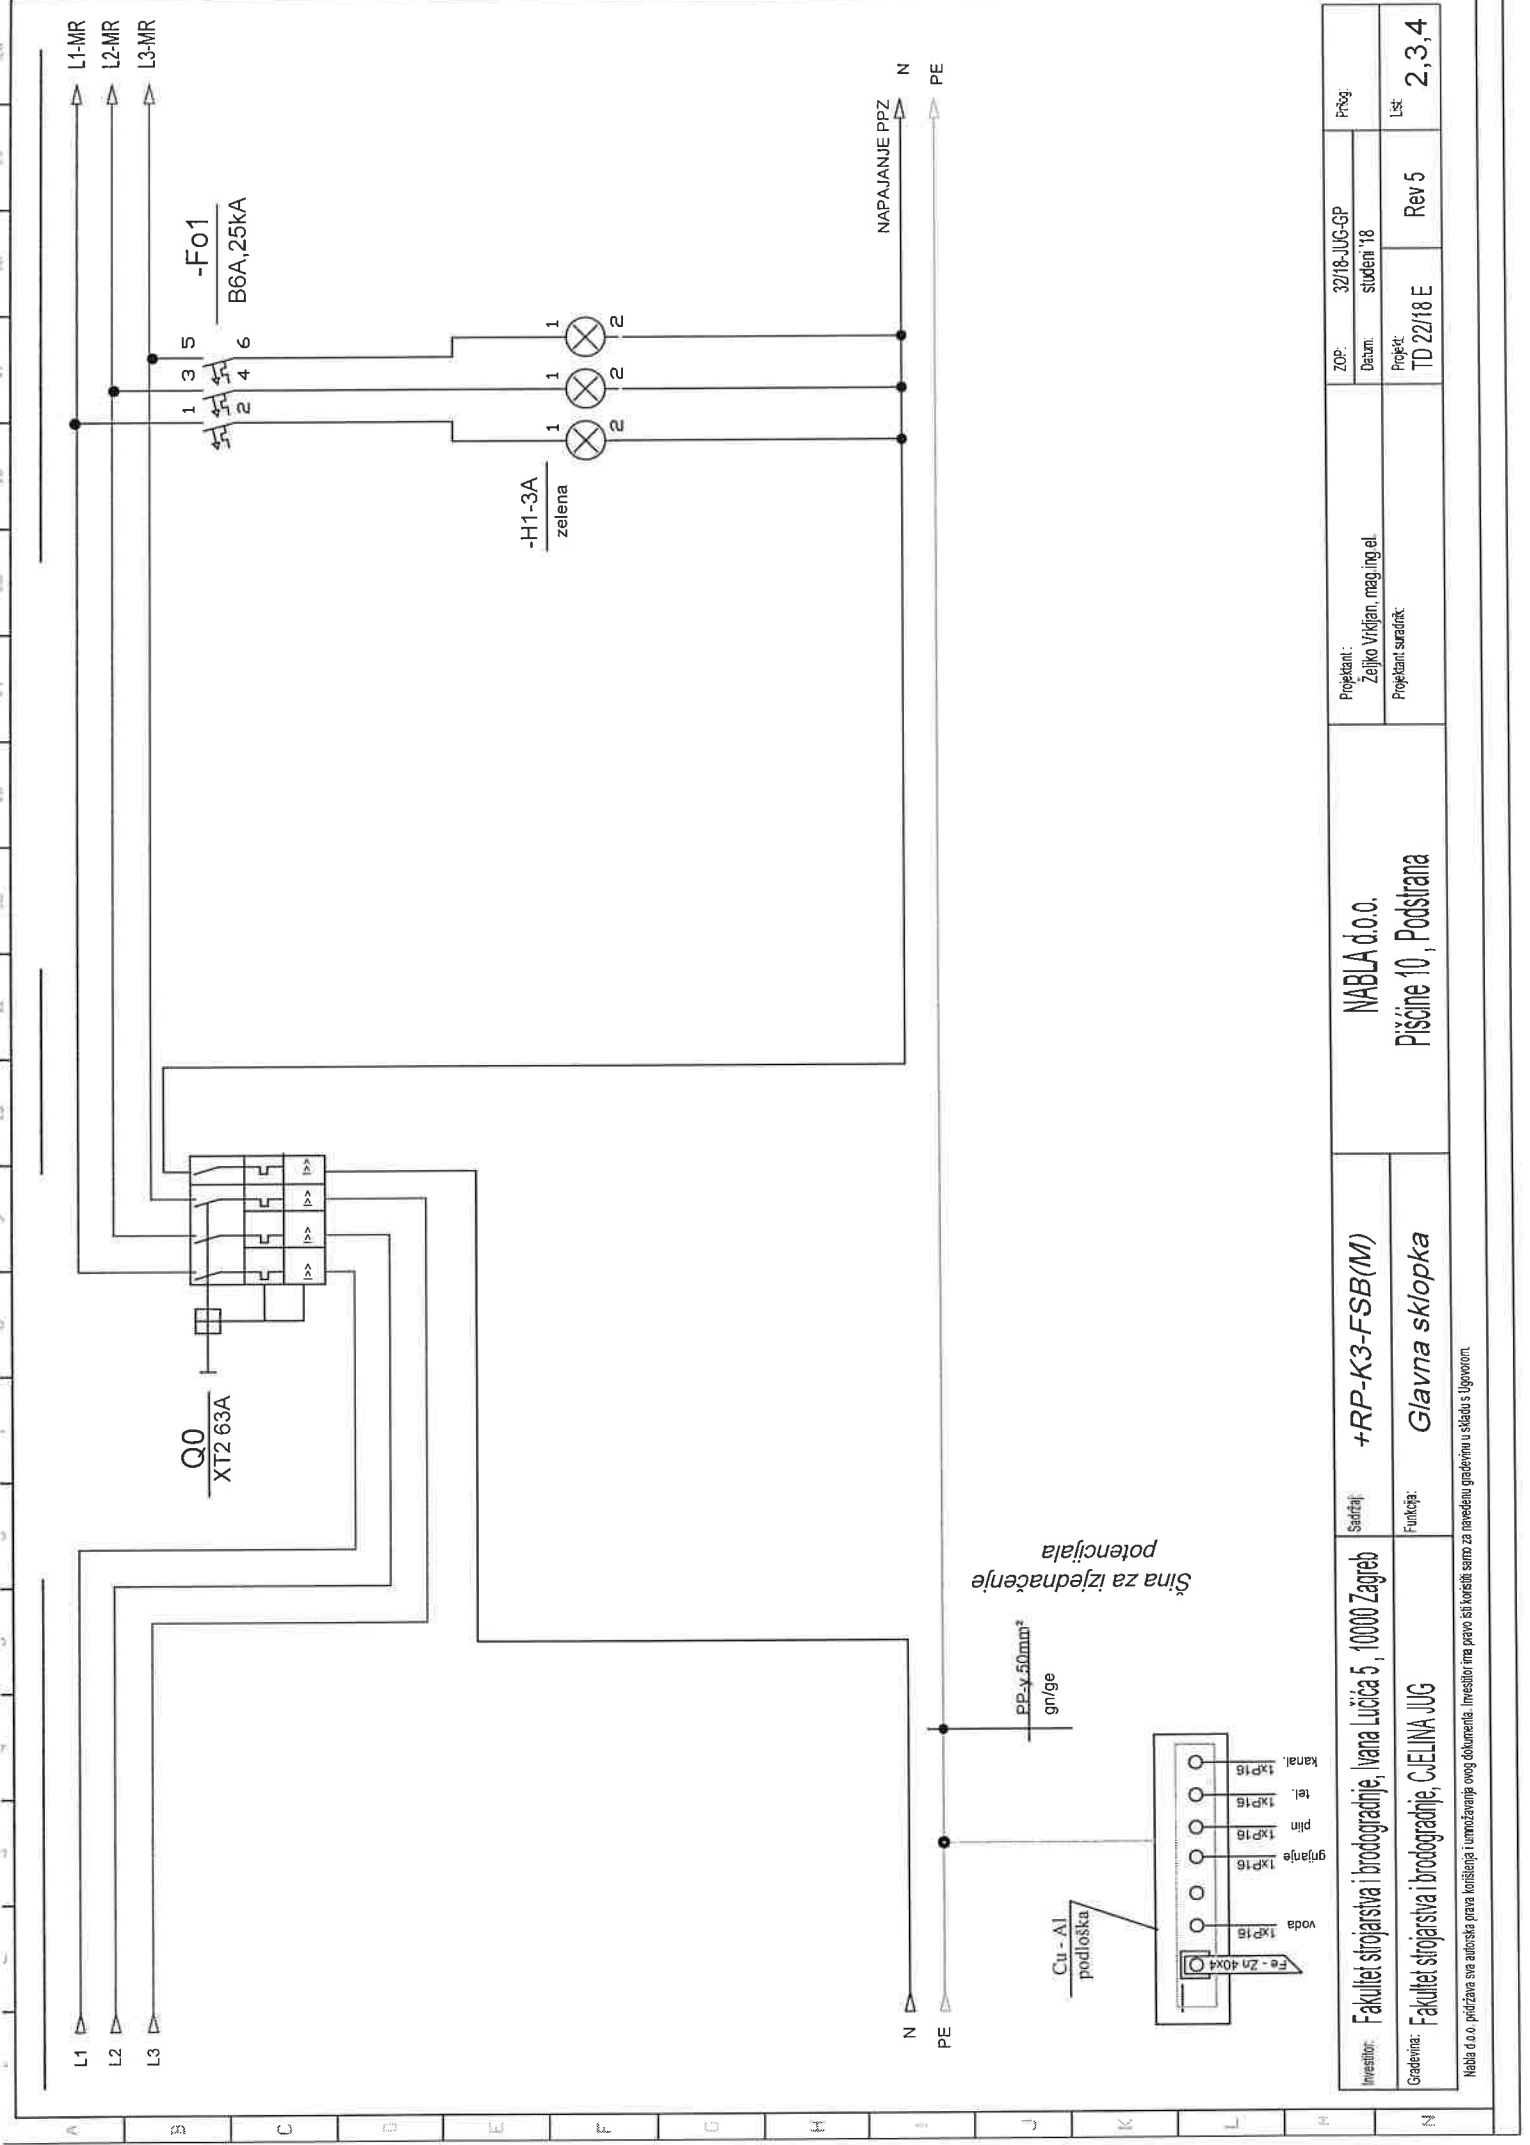


Investitor:	Fakultet strojarstva i brodogradnje, Ivana Lučića 5, 10000 Zagreb	Sadržaj:	+RP-K3-FSB(M)		NABLA d.o.o.	Projektant:		ZOP:		Prilog
				Zeljko Vidijan, mag.ing.el.		Datum:		32/18-JUG-GP student '18		
Gradivina:	Fakultet strojarstva i brodogradnje, CJEJLINA JUG	Funkcija:	Glavna sklopka	Pišćine 10, Podstrana		Projektant suradnik		Projekt:		List
								TD 22/18 E		
2,3,4										

Nabla d.o.o. preuzima sve autorske prava korištenja i umnožavanja ovog dokumenta. Investitor ima pravo biti korišten samo za navedenu građevinu u skladu s ugovorom.

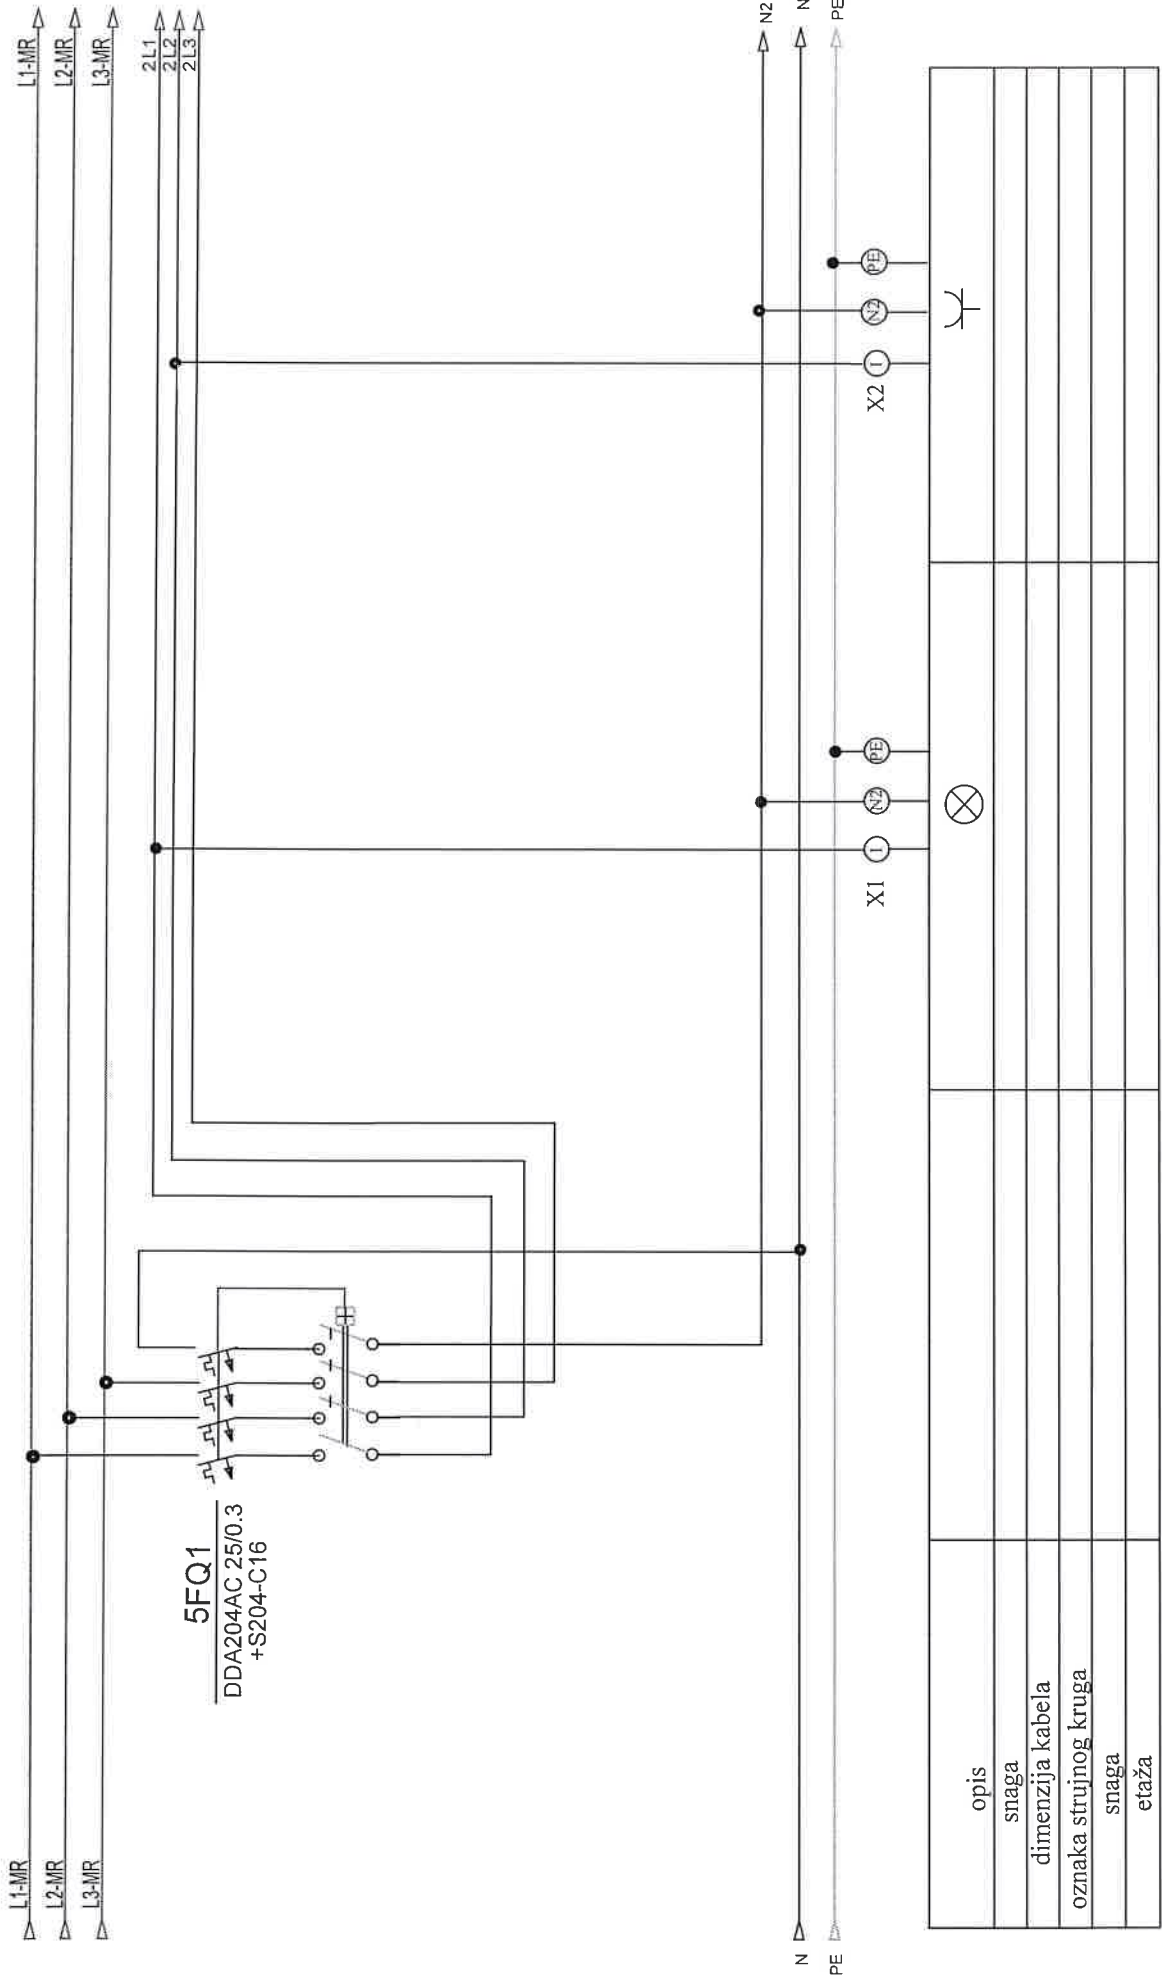


Investitor:	Fakultet strojarstva i brodogradnje, Ivana Lucića 5, 10000 Zagreb	Sadržaj:	+RP-K3-FSB(M)	Projektant:	Zeljko Vrđjan, mag.ing.el.	ZOP:	32/18-JUG-GP	Prilog:	5
Gradjevina:	Fakultet strojarstva i brodogradnje, CJEJLINA JUG	Funkcija:	Odvodi WC1	NABLA d.o.o.	Projekat:	TD 22/18 E	Rev 5	Lst:	5

Nabla d.o.o. pišćava sva autorska prava korišćenja i umnožavanja ovog dokumenta. Investitor ima pravo isključivo za navedenu građevinu u skladu s Ugovorom.

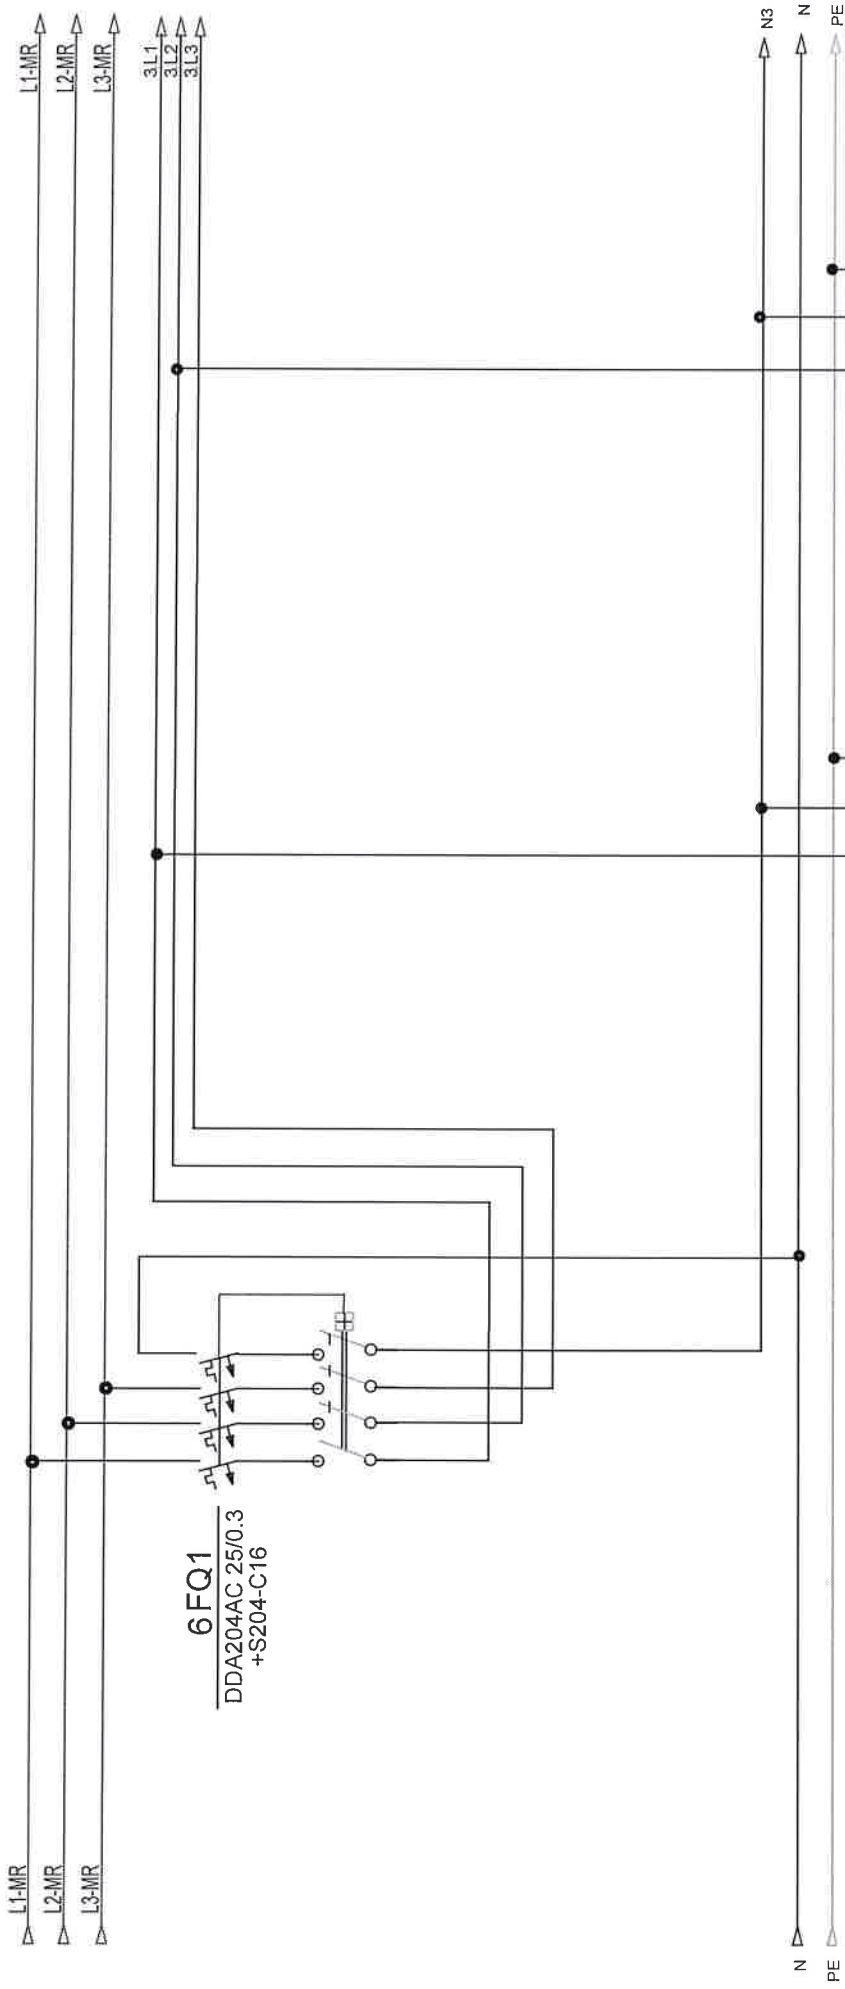

Investitor:	Fakultet strojarstva i brodogradnje, Ivana Lučića 5, 10000 Zagreb	Saradaj:	+RP-K3-FSB(M)	NABLA d.o.o.	Projekant:		ZOP:	32/18-JUG-GP	Prilog:		
					Željko Vrkljan, mag.ing.el.		Datum:	studeni '18			
Građevina:	Fakultet strojarstva i brodogradnje, GJELINA JUG	Funkcija:	Odvodi WC2	Pisane 10, Podstrana	Projektni suradnik:		Projekat:	TD 22/18 E	Rev 5	Lst:	6


Nabla d.o.o. prihvata sve alocirane prava korištenja i umnožavanja ovog dokumenta. Investitor ima pravo isti koristiti samo za navedenu građevinu u skladu s Ugovorom.

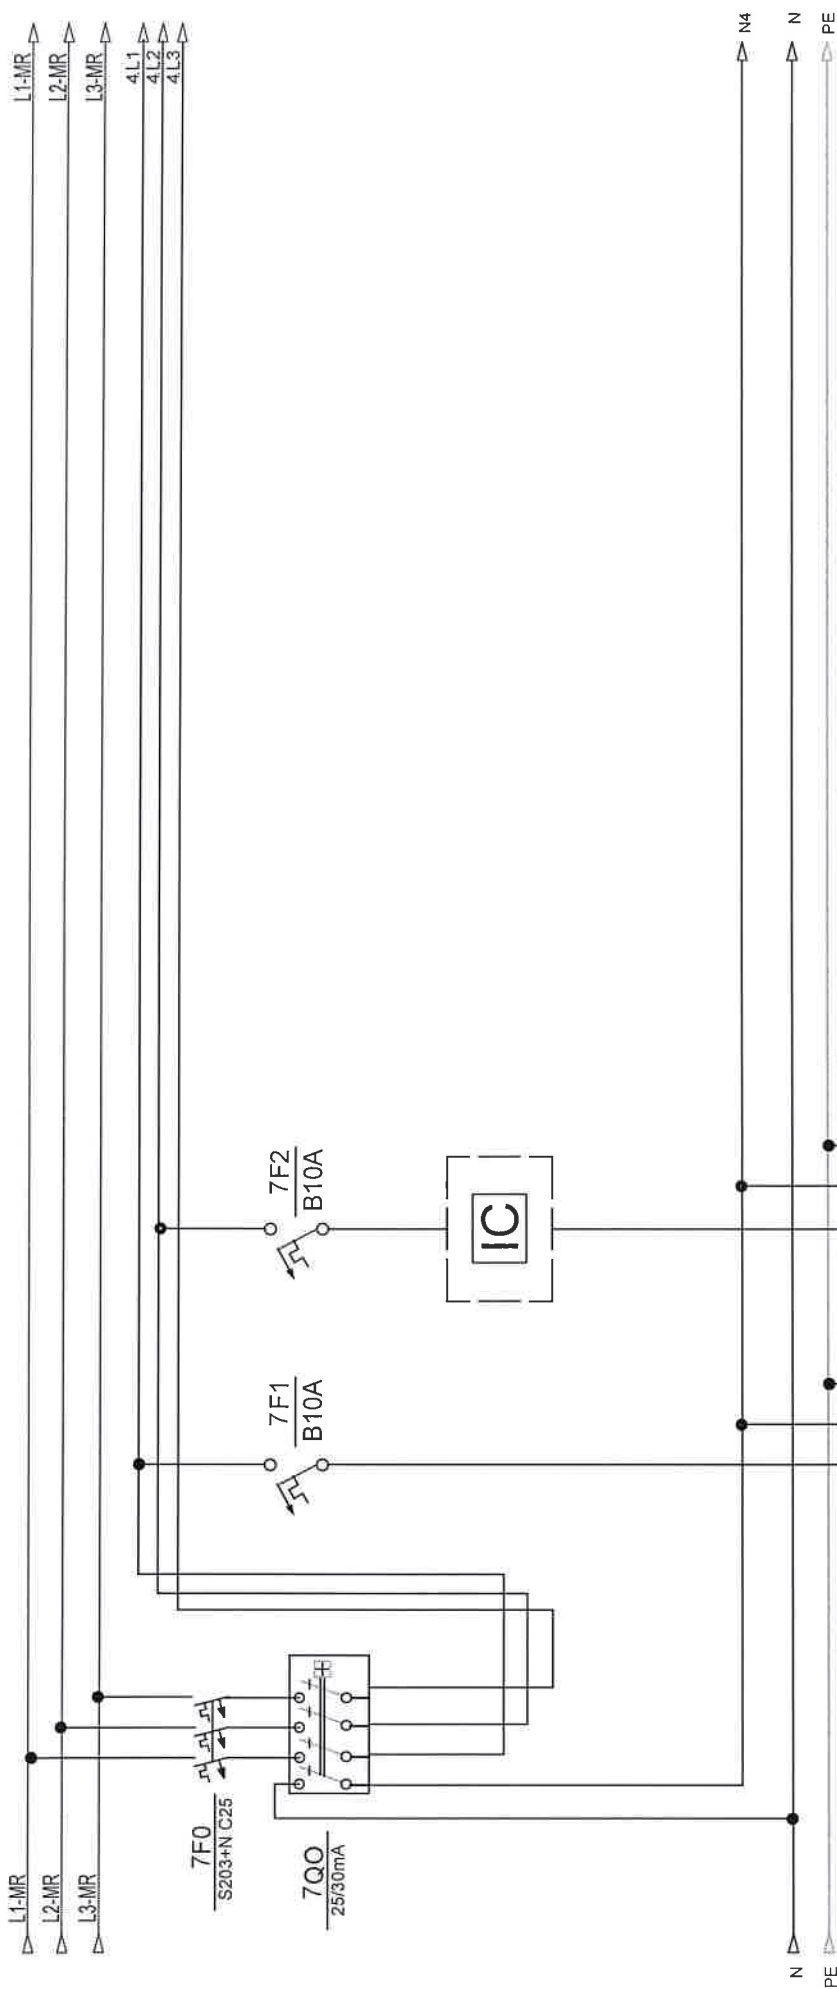

opis	rasvjeta ured	rasvjeta WC			
snaga					
dimenzija kabela	NYM 3x1,5 mm2				
oznaka strujnog kruga	1	23			
snaga					
etaža					


Investitor:	Fakultet strojarstva i brodogradnje, Ivana Lucića 5, 10000 Zagreb	Sadržaj:	+RP-K3-FSB(M)	NABLA d.o.o.		ZOP:	32/18-JUG-GP	Prijet:
						Datum	studenj '18	
Gradivnik:	Fakultet strojarstva i brodogradnje, CjELINA JUG	Funkcija:		Pišćine 10, Podstrana		Projekt	Rev 5	Lst.
						TD 22/18 E		

Nabla d.o.o. priznava sve autorske prava korištenja i umnožavanja ovog dokumenta. Investitor ima pravo sili koristiti snagu za narednu gradnju u skladu s Ugovorom.

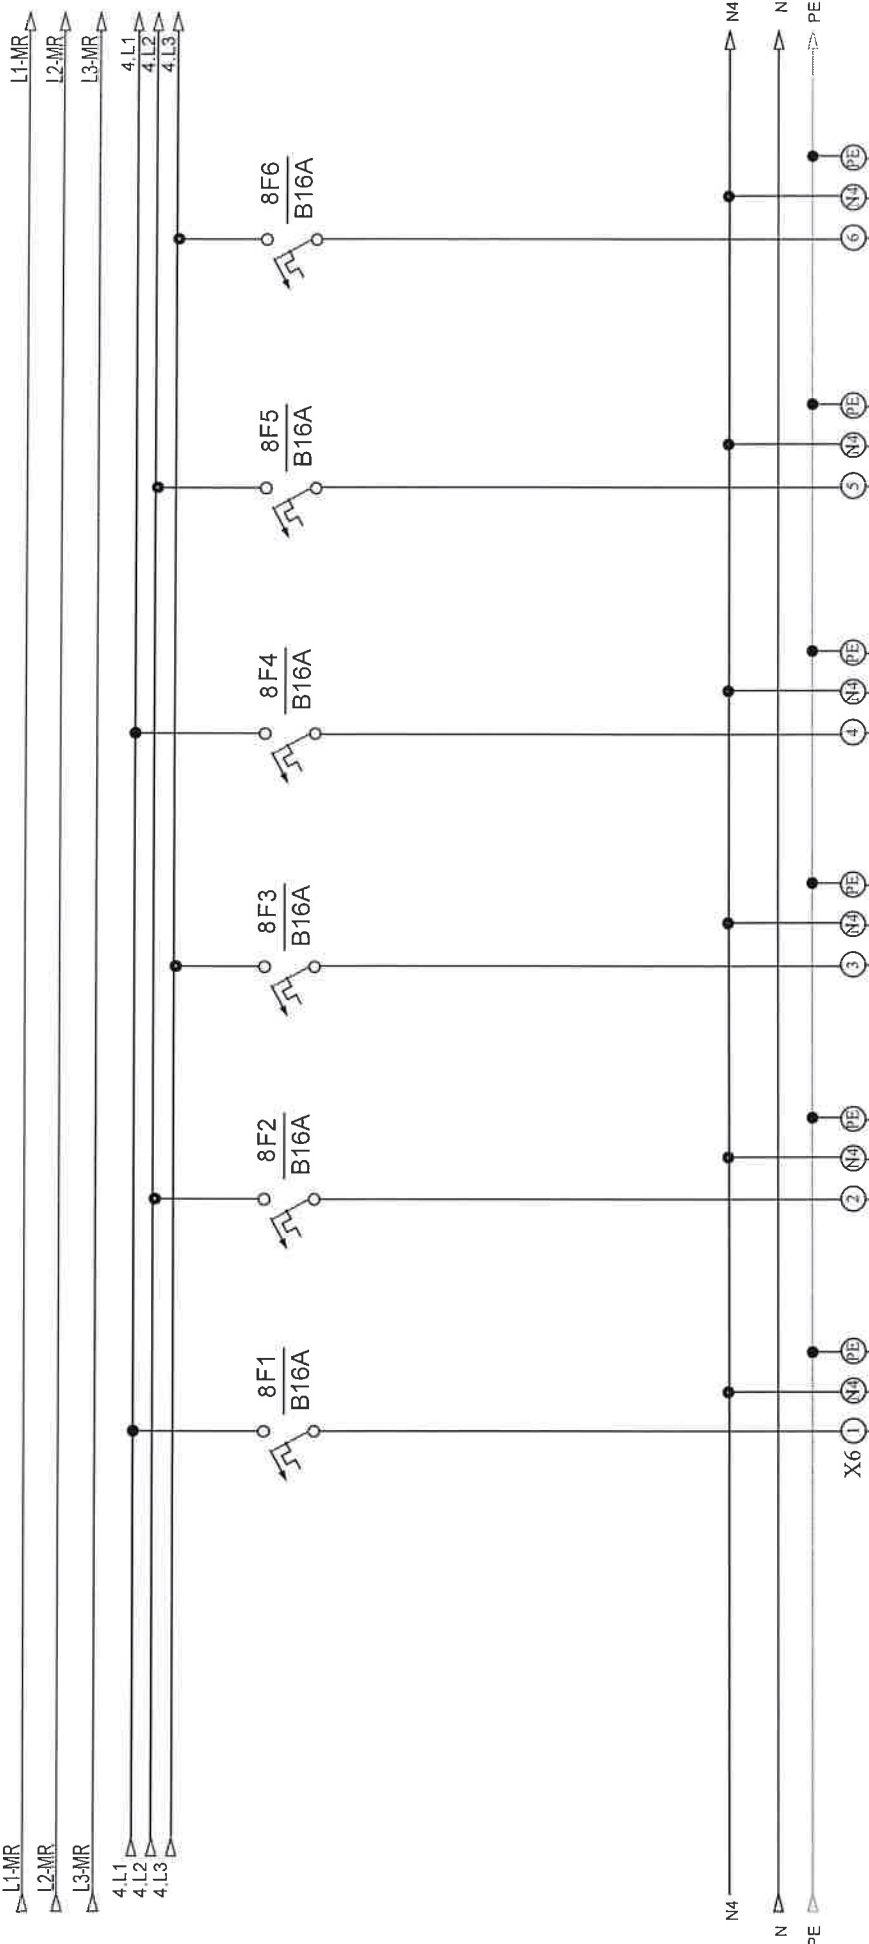

Investitor:	Fakultet strojarstva i brodogradnje, Ivana Lučića 5, 10000 Zagreb	Sadržaj:	+RP-K3-FSB(M)	NABLA d.o.o.	ZOP:	32/18-JUG-GP	Prig:
Građevina:	Fakultet strojarstva i brodogradnje, Cijelina JUG	Funkcija:	Pisćine 10, Podstrana	Projekant:	Dezajn:	Rev 5	List

Nabla d.o.o. pridržava sva autorska prava korištenja i umnožavanja ovog dokumenta. Investitor ima pravo isključivo samo za razvijanje građevine u skladu s Ugovorom.


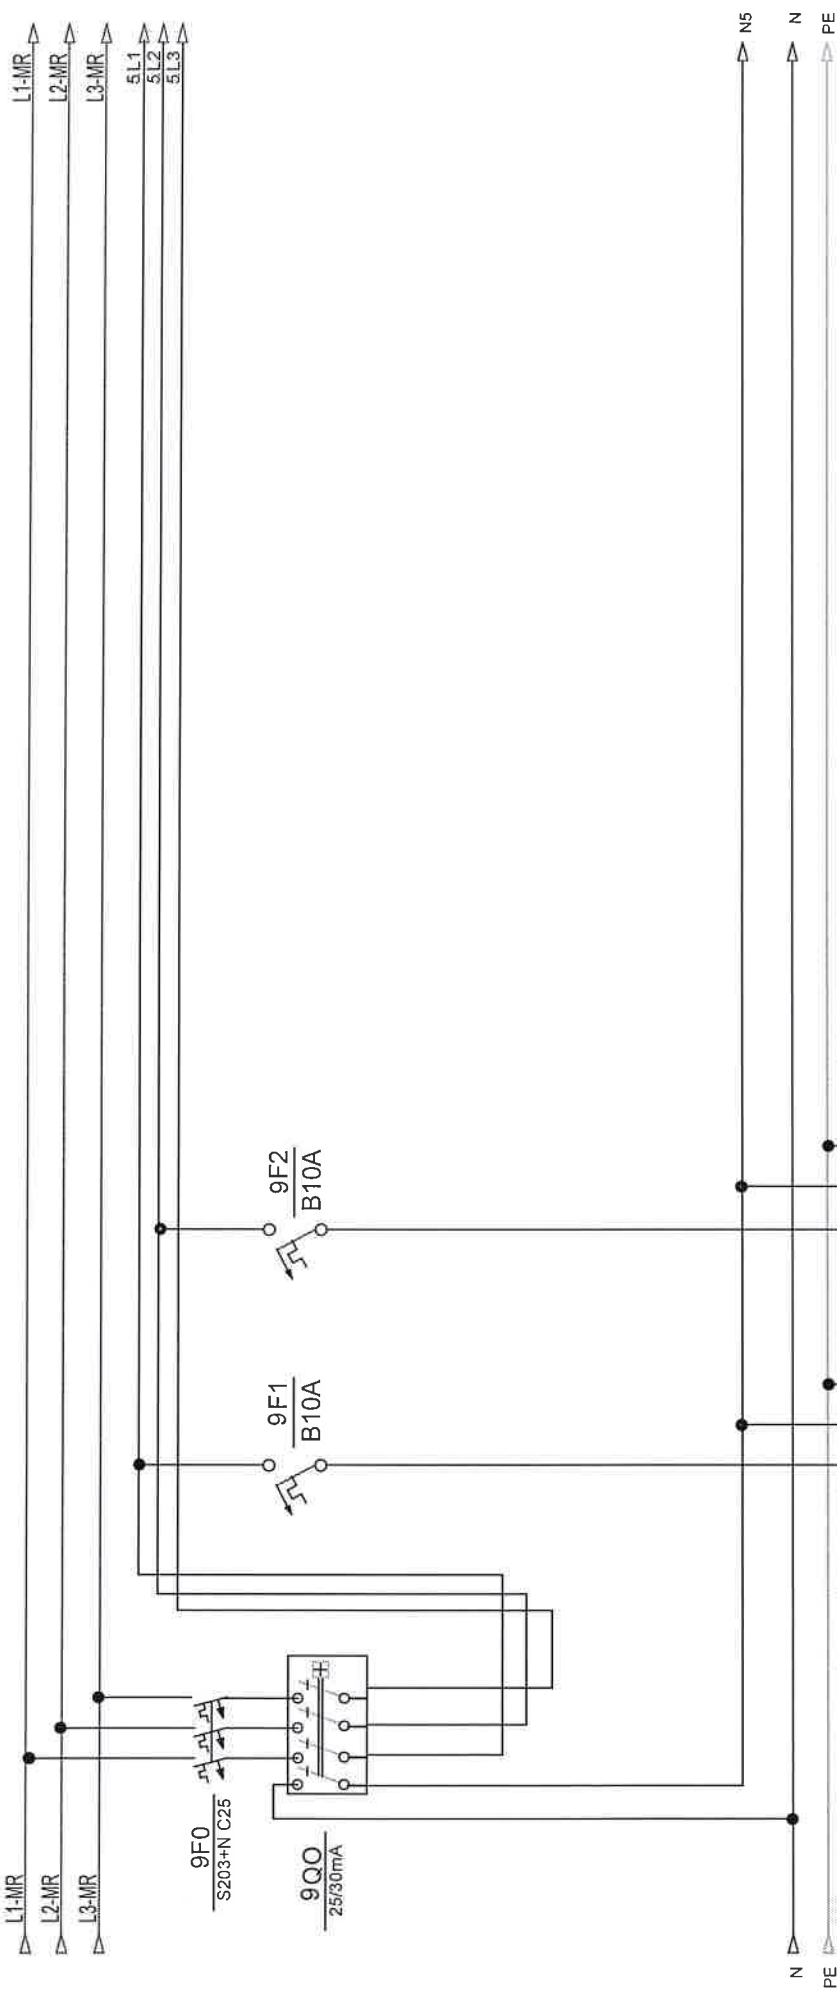


opis	rasvjeta ured	rezerva
snaga		
dimenzija kabela	NYM 3x1,5 mm2	
oznaka strujnog kruga	2	
snaga		
etaža		

Investitor:	Fakultet strojarstva i brodogradnje, Ivana Lucića 5, 10000 Zagreb	Sadržaj:	+RP-K3-FSB(M)	NABLA d.o.o.		Projektant : Željko Vikićan, mag.ing.el.		ZOP:	32/18-JUG-GP	Prčj:	
Gradivinar:	Fakultet strojarstva i brodogradnje, CJEJINA JUG	Funkcija:		Pišćine 10, Podstrana		Projektant suradnik:		Datum	student '18	Lst:	
								Projekt	TD 22/18 E	Rev 5	9

Nabla d.o.o. pridržava sva autorska prava korištenja i umnožavanja ovog dokumenta. Investitor ima pravo isti koristiti samo za navedenu građevinu u skladu s Ugovorom.




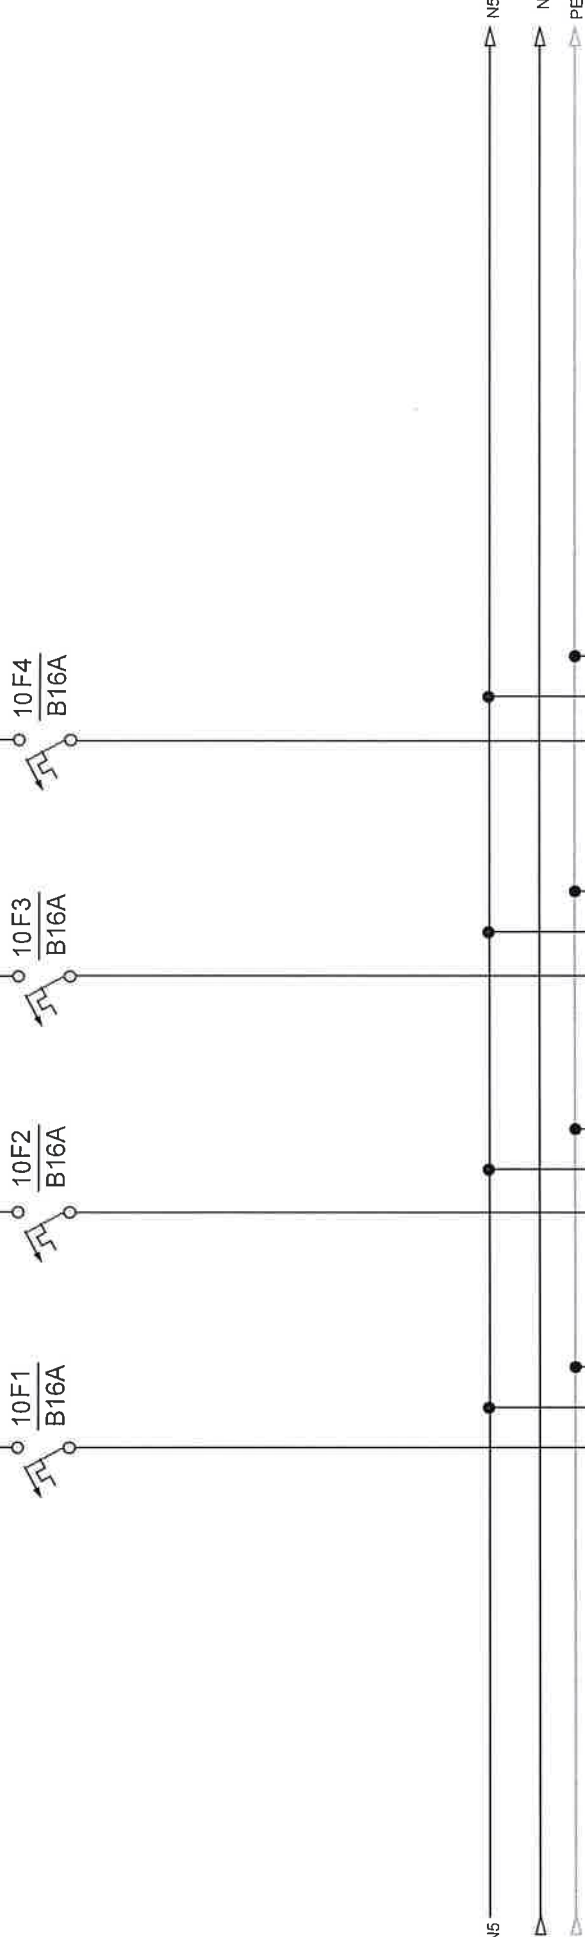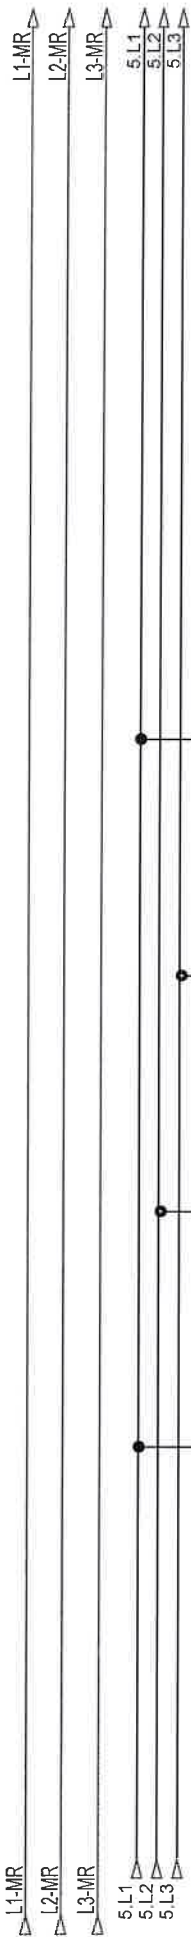

opis	šuko ured	šuko ured	šuko ured	rezerva
snaga				
dimenzija kabela	NYM 3x2,5 mm2	NYM 3x2,5 mm2	NYM 3x2,5 mm2	
oznaka strujnog kruga	35	36	37	
snaga				
etaža				

Investitor:	Fakultet strojarstva i brodogradnje, Ivana Lučića 5, 10000 Zagreb	Šaržaj:	+RP-K3-FSB(M)	Projekant:	Zeljko Vrkjan, mag.ing.el.	ZOP:	32/18-JUG-GP	Prilog:	18
Gradivina:	Fakultet strojarstva i brodogradnje, CUFELINA JUG	Funkcija:		Projekant suradnik:	TD 22/18 E	Rev	5	Lst:	10


Nabla d.o.o. preduzima sva autorska prava korištenja ovog dokumenta. Investitor ima pravo biti korišten samo za navedenu građevinu u skladu s Ugovorom.

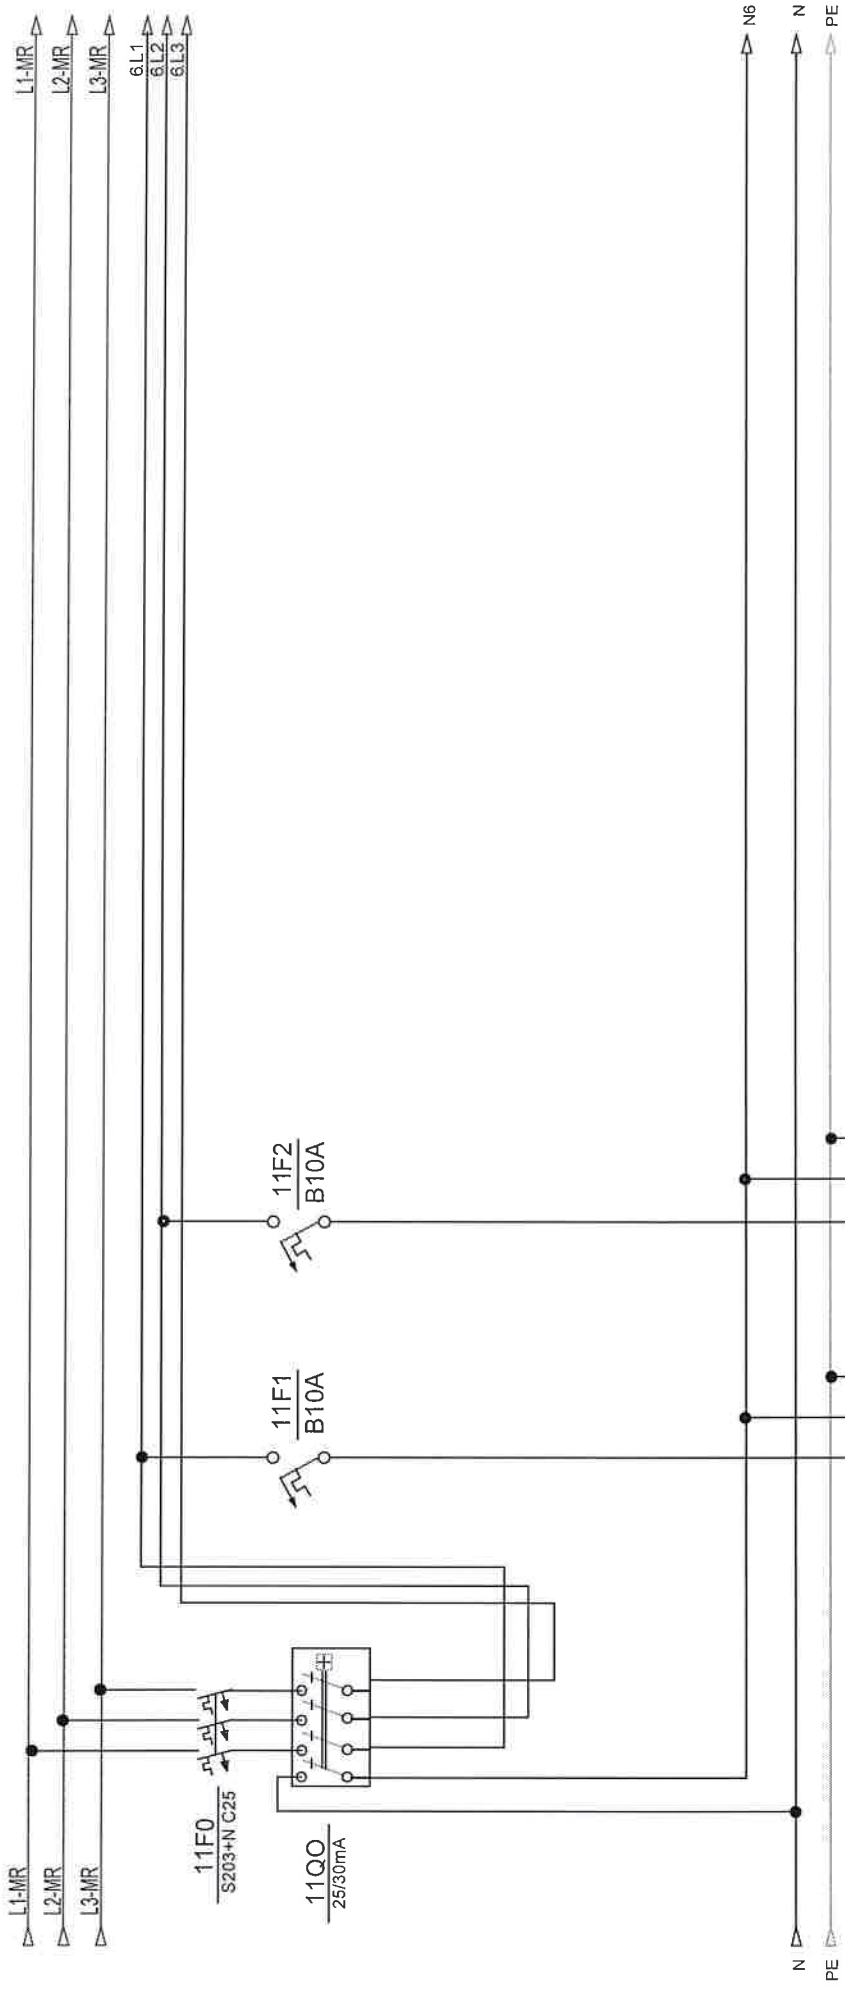

opis	rasvjeta ured	rezerva
snaga		
dimenzija kabela	NYM 3x1,5 mm2	
oznaka strujnog kruga	3	
snaga		
etaža		

Investitor:	Fakultet strojarstva i brodogradnje, Ivana Lučića 5, 10000 Zagreb	Sadržaj:	+RP-K3-FSB(M)	NABLA d.o.o.	Projektant:	ZOP:	32/18-JUG-OP	Prilog:
						Željko Vikićan, mag.ing.el.	Datum:	
Gradjevina:	Fakultet strojarstva i brodogradnje, CIEI LINA JUG	Funkcija:		Pišćine 10, Podstrana	Projektant suradnik:	Projekt:	TD 22/18 E	Lst:
								11

Nabla d.o.o. priznava sva autorska prava korištenja i umnožavanja ovog dokumenta. Inženjer ima pravo isti koristiti samo za navedenu građevinu u skladu s Ugovorom.


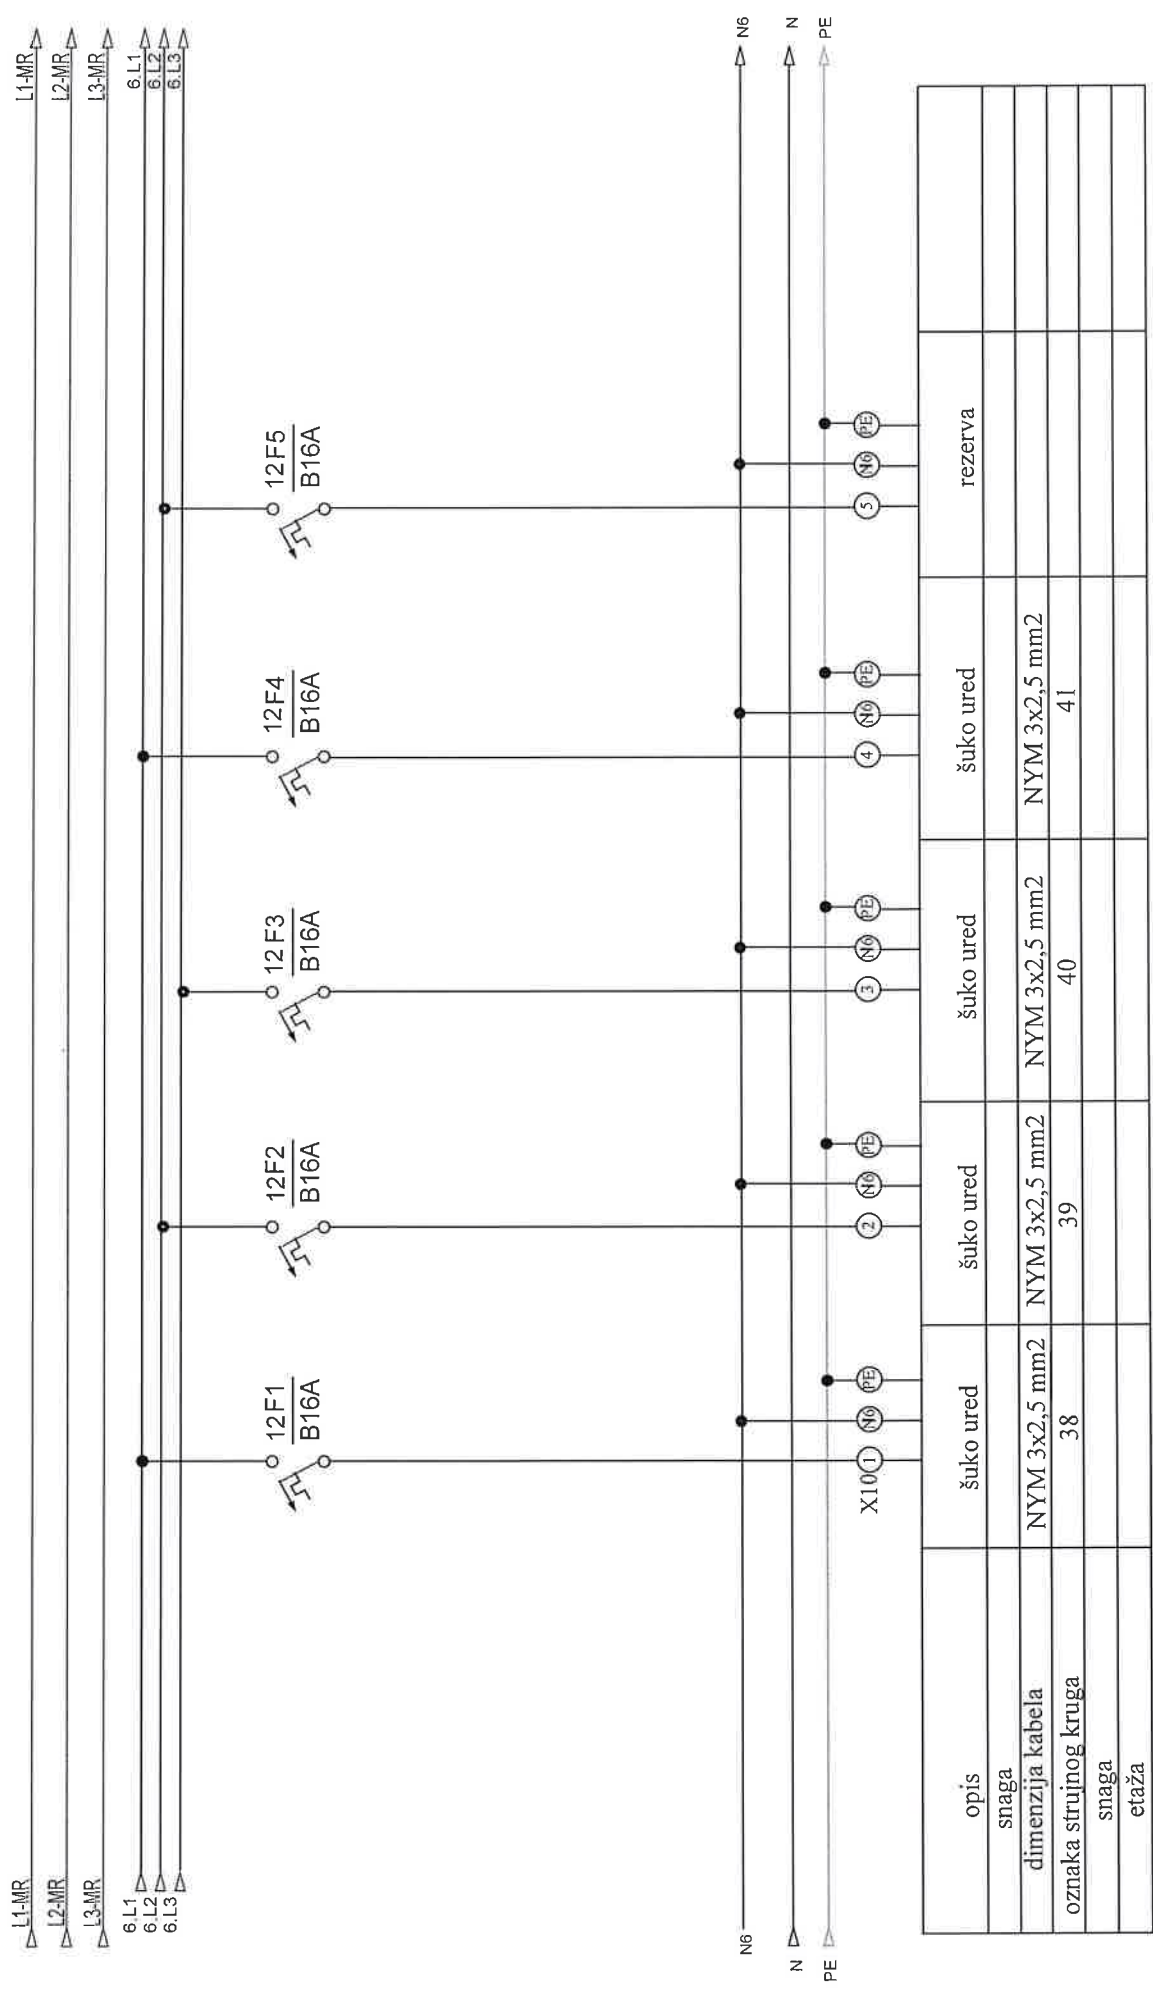


opis	šuko ured	šuko ured	šuko ured	šuko ured	rezerva
snaga					
dimenzija kabla	NYM 3x2,5 mm2	NYM 3x2,5 mm2	NYM 3x2,5 mm2	NYM 3x2,5 mm2	
oznaka strujnog kruga	38	39	40	41	
snaga					
etaža					

Investitor:	Fakultet strojarstva i brodogradnje, Ivana Lučića 5, 10000 Zagreb	Sadržaj:	+RP-K3-FSB(M)	NABLA d.o.o.		Projektant: Željko Vrkljan, mag.ing.el.	ZOP:	32/18-JUG-GP	Prilog:
							Datum:	studenj '18	
Gradovinar:	Fakultet strojarstva i brodogradnje, GJELINA JUG	Funkcija:		Piscine 10, Podstrana		Projektant suradnik	Projekt: TD 22/18 E	Rev 5	Lst: 12

Nabla d.o.o. prilaže sva autorska prava kradnja i umnožavanje ovog dokumenta. Investitor ima pravo isti koristiti samo za navedenu gradnju u skladu s Ugovorom.



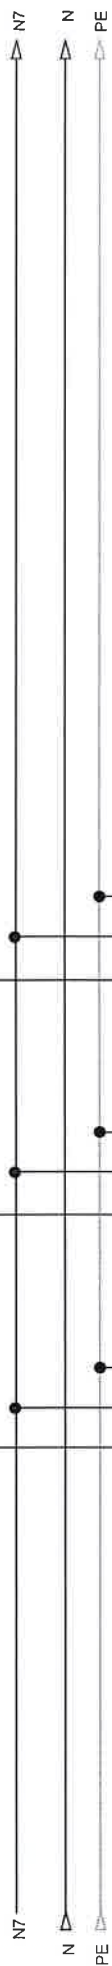
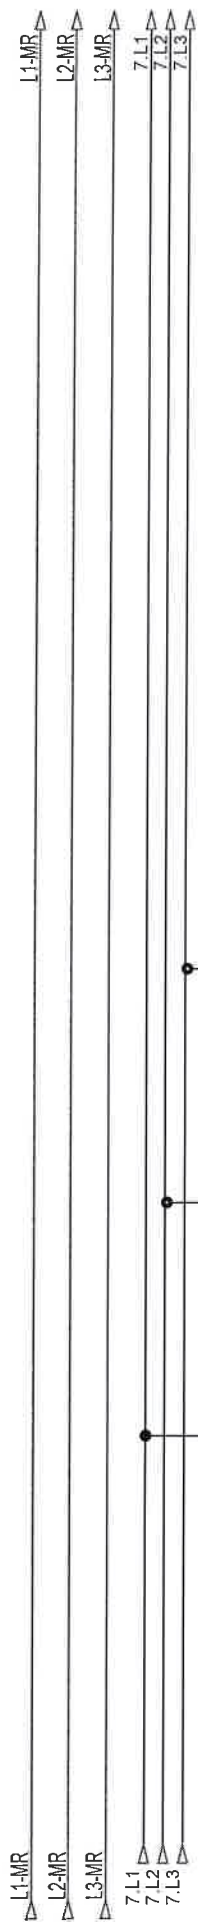


opis	šuko ured	šuko ured	rezerva
snaga			
dimenzija kabla	NYM 3x2,5 mm2	NYM 3x2,5 mm2	
oznaka strujnog kruga	42	43	
snaga			
etaža			

Investitor:	Fakultet strojarstva i brodogradnje, Ivana Lučića 5, 10000 Zagreb	Sadržaj:	+RP-K3-FSB(M)	Projekant:	Zeljko Vrdjan, mag.ing.el.	ZOP:	32/18-JUG-GP	Prilog:	
Gradivnik:	Fakultet strojarstva i brodogradnje, CJEI LINA JUG	Funkcija:		Projekant suradnik:	TD 22/18 E	Rev 5	Lst	14	

Nabla d.o.o. prihvata sva autorska prava korištenja ovog dokumenta. Investitor ima pravo isti koristiti samo za navedeni gradivnik u skladu s Ugovorom.



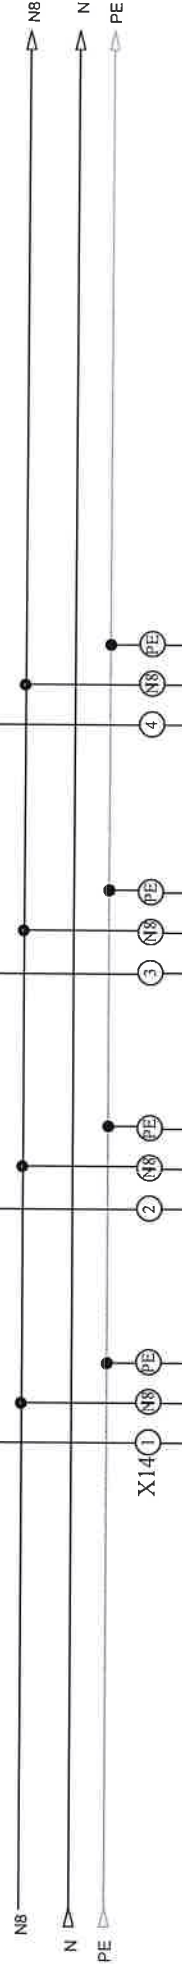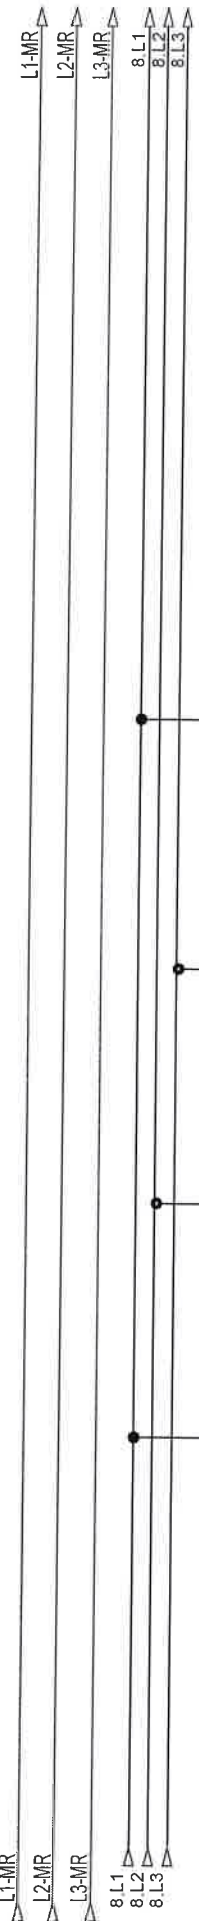

opis	šuko ured	šuko ured	šuko ured	šuko ured	rezerva
snaga					
dimenzija kabla	NYM 3x2,5 mm2	NYM 3x2,5 mm2	NYM 3x2,5 mm2	NYM 3x2,5 mm2	
oznaka strujnog kruga	44	45	46	47	
snaga					
etaža					


Investitor:	Fakultet strojarstva i brodogradnje, Ivana Lučića 5, 10000 Zagreb	Seržaj:	+RP-K3-FSB(M)	NABLA d.o.o.		Projektant:	Zeljko Vrkljan, mag.ing.el.	ZOP:	32/18-JUG-GP	Prilog:
								Datum:	studenj '18	
Građevina:	Fakultet strojarstva i brodogradnje, CJEJLINA JUG	Funkcija:		Pišćine 10, Podstrana		Projektant suradnik:		Projekti:	TD 22/18 E	Lst:
									Rev 5	

Nabla d.o.o. pridržava sva autorska prava korištenja i umnožavanja ovog dokumenta. Investitor ima pravo isti koristiti samo za navedenu građevinu u skladu s Ugovorom.








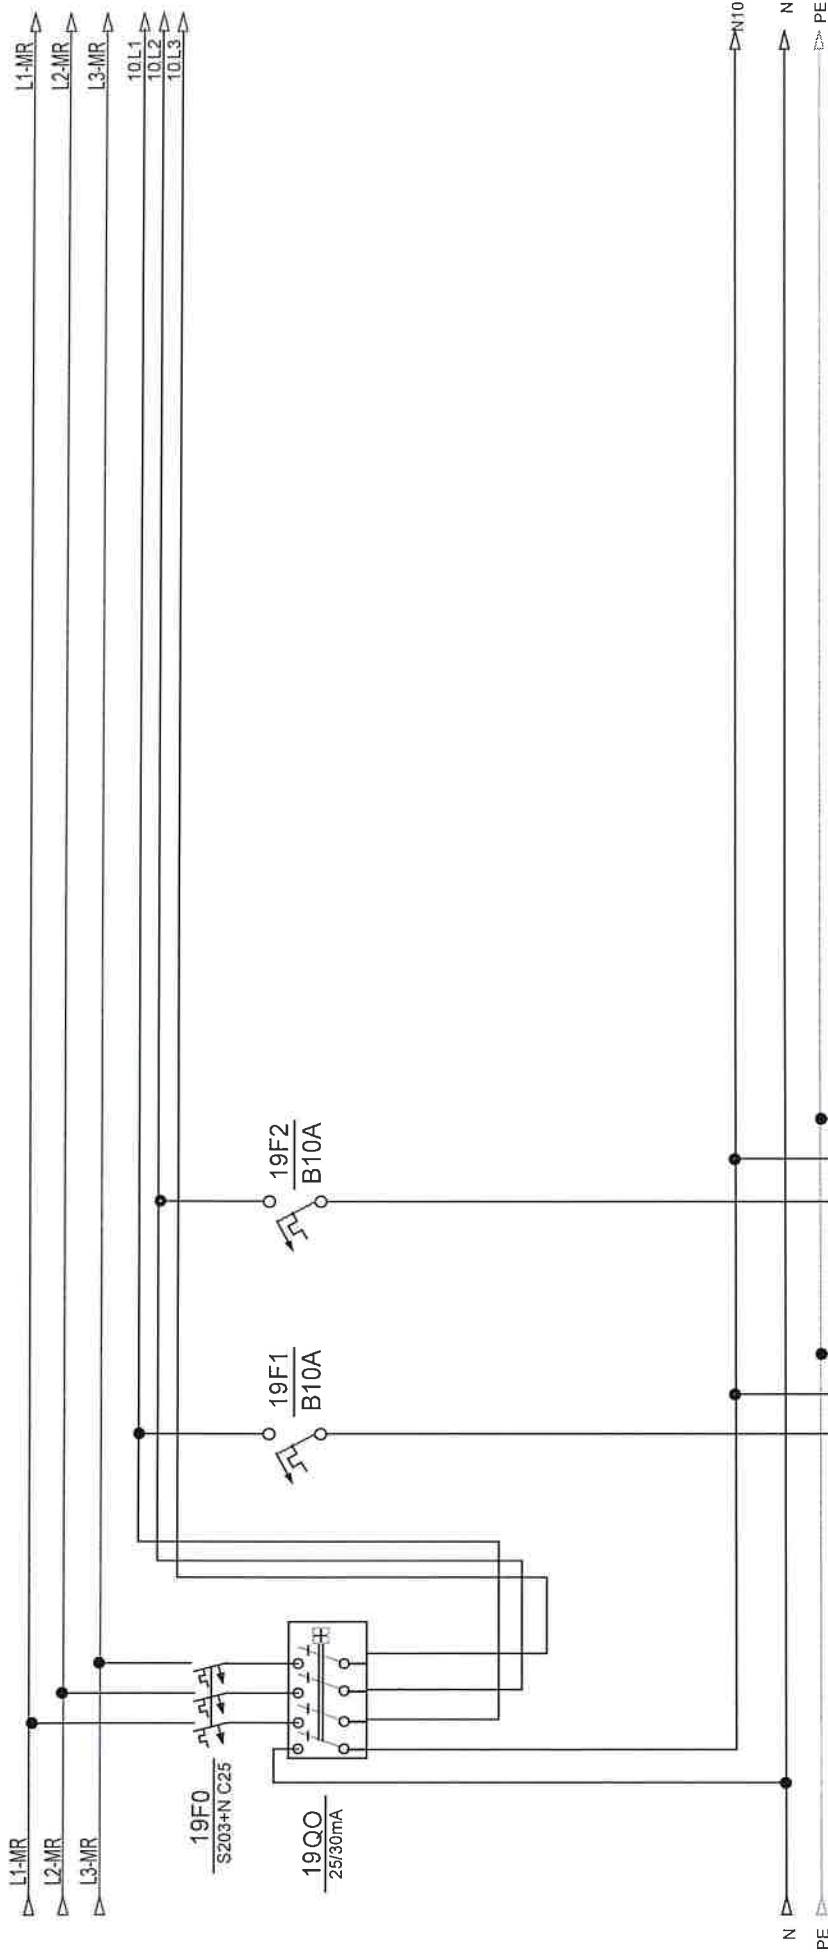

opis	rasvjeta ured	rezerva			
snaga					
dimenzija kabla	NYM 3x1,5 mm2				
oznaka strujnog kruga	7				
snaga					
etaža					

Investitor:	Fakultet strojarstva i brodogradnje, Ivana Lucića 5, 10000 Zagreb	Sadržaj:	+RP-K3-FSB(M)	NABLA d.o.o.	Projekant: Željko Vrkljan, mag.ing.el.	ZOP:	32/18-JUG-GP	Prilog:		
						Datum:	studeni '18			
Gradivna:	Fakultet strojarstva i brodogradnje, CIEJLINA JUG	Funkcija:		Pisćine 10, Podstrana	Projekant suradnik:	Projekt:	TD 22/18 E	Rev 5	Lst:	19


Nabla d.o.o. priznava sva autorstva prava intelektualni i umoznavanje ovog dokumenta. Investitor ima pravo ist koristiti samo za navedenu gradevinu u skladu s Ugovorom.

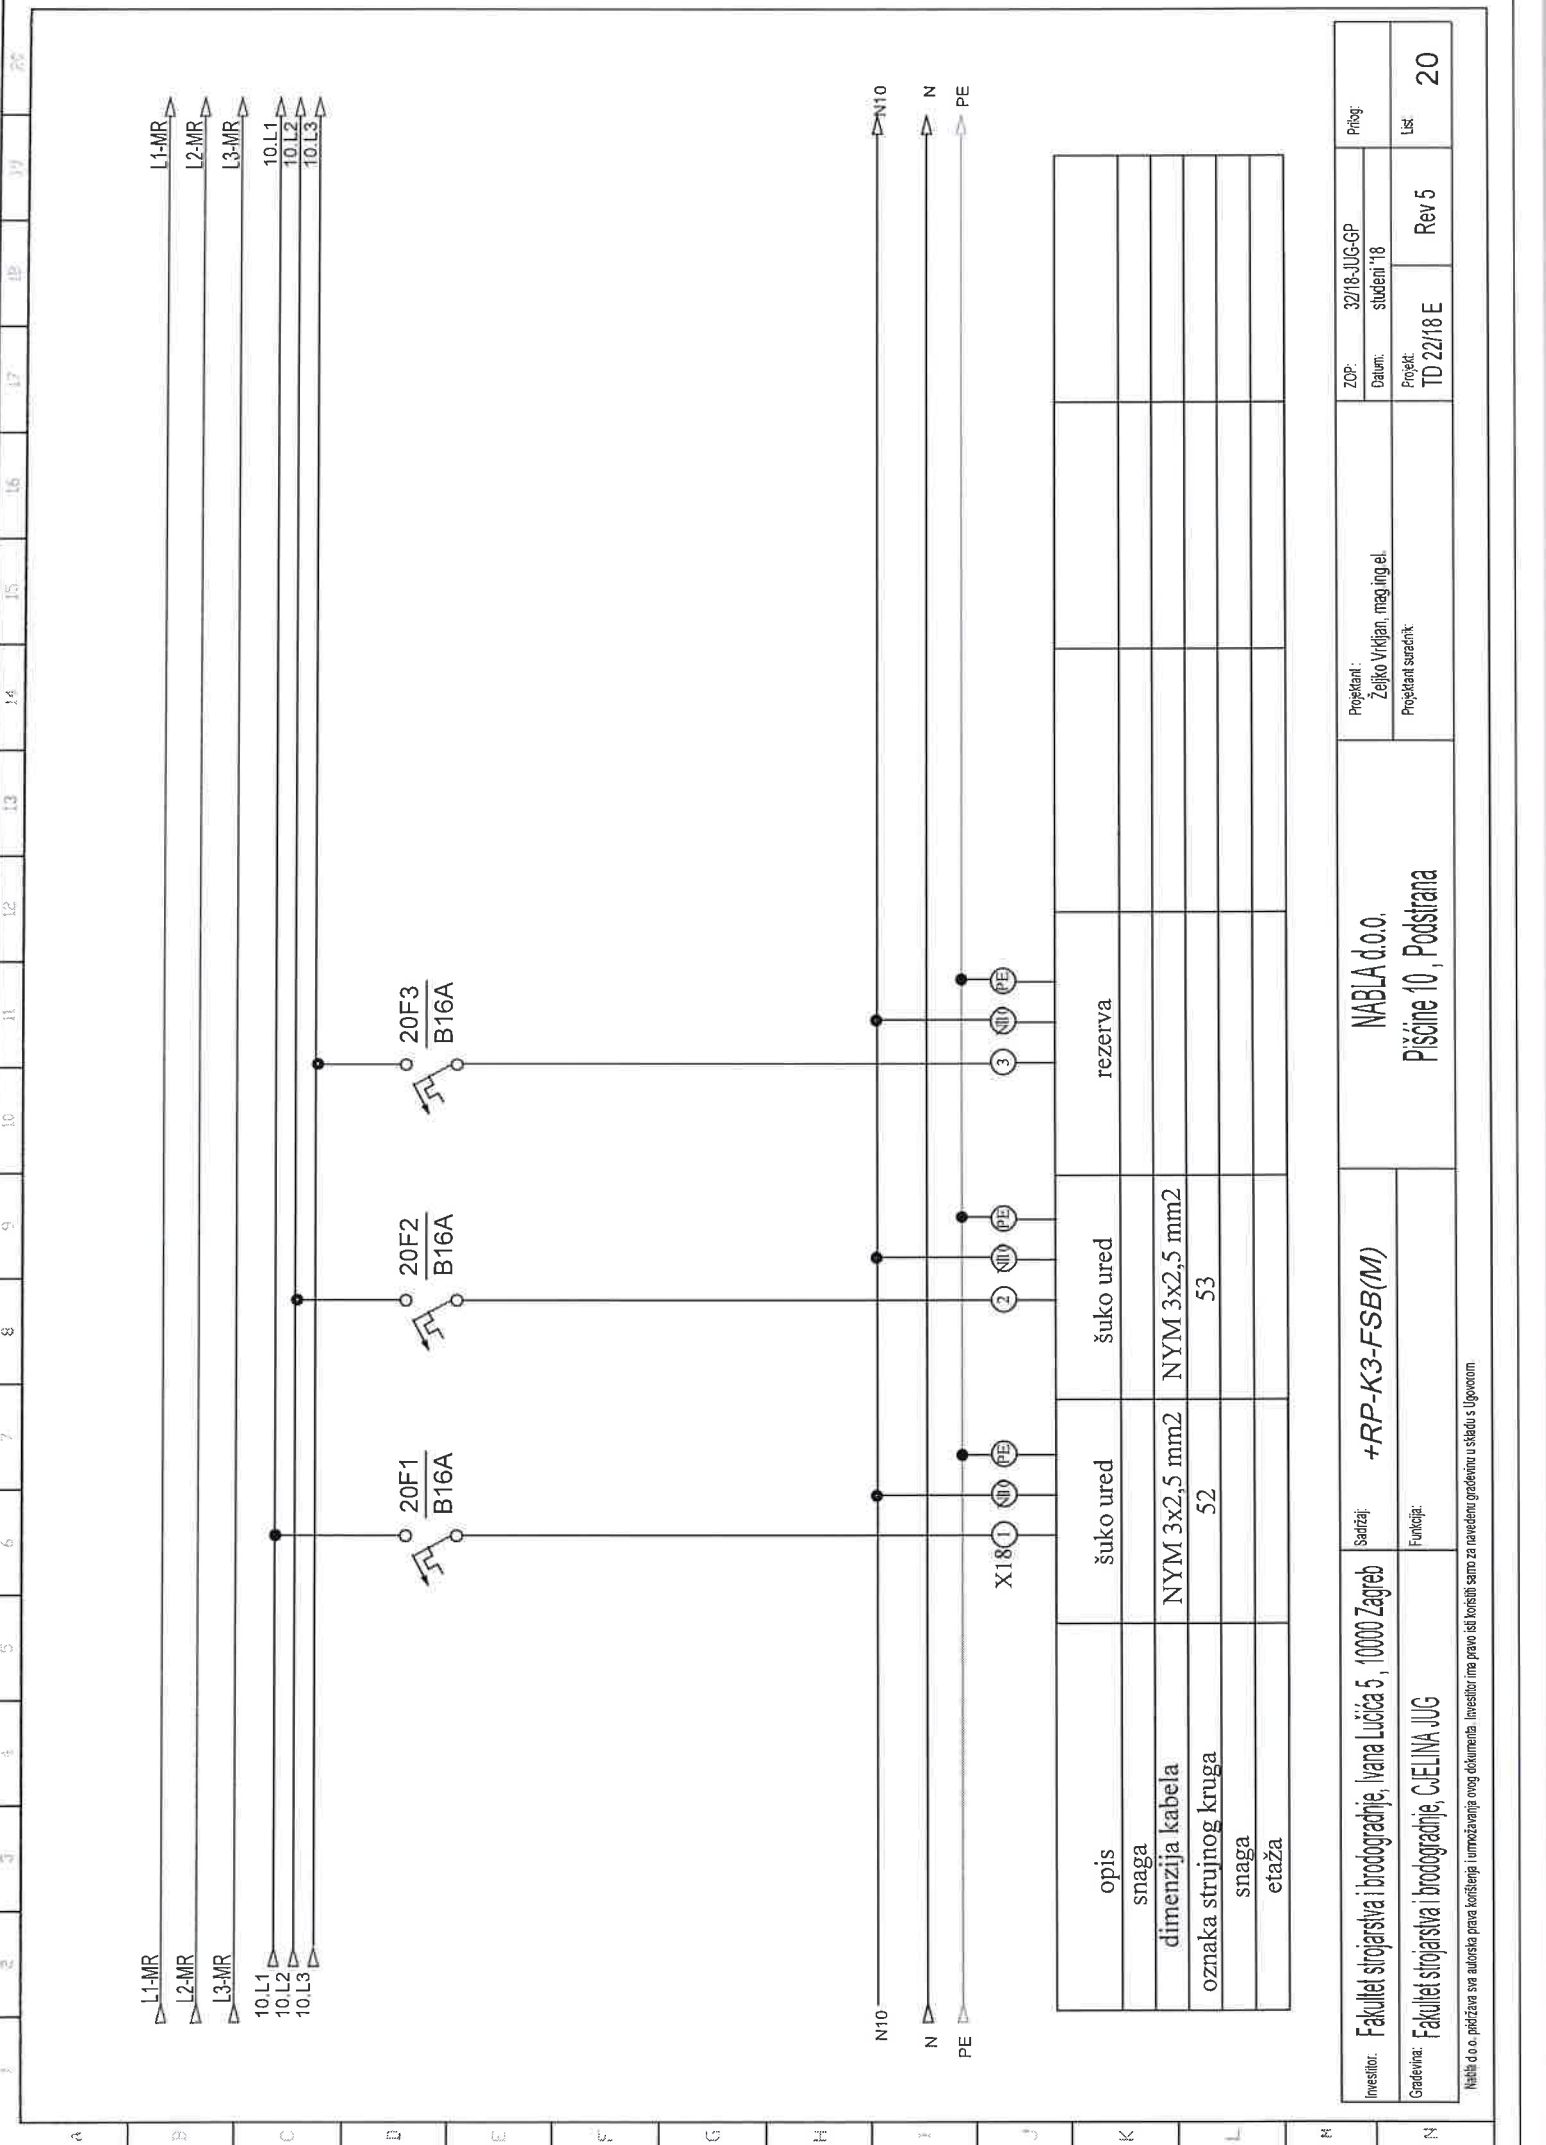

opis	šuko ured	šuko ured	rezerva
snaga			
dimenzija kabela	NYM 3x2,5 mm2	NYM 3x2,5 mm2	
oznaka strujnog kruga	52	53	
snaga			
etaža			



Investitor:	Fakultet strojarstva i brodogradnje, Ivana Lučića 5, 10000 Zagreb	Sačinjav:	+RP-K3-FSB(M)	NABLA d.o.o.		ZOP:	32/18-JUG-GP	Prilog:
						Datum:	studeni '18	
Gadevinar:	Fakultet strojarstva i brodogradnje, CjELINA JUG	Funkcija:		Pisćine 10, Podstrana		Projekt:	Rev 5	Lis:
						TD 22/18 E		

Nabla d.o.o. prihvata sve autorita prava konfirma i umnožavanje ovog dokumenta. Investitor ima pravo ist korisiti samo za navedenu građevinu u skladu s Ugovorom.

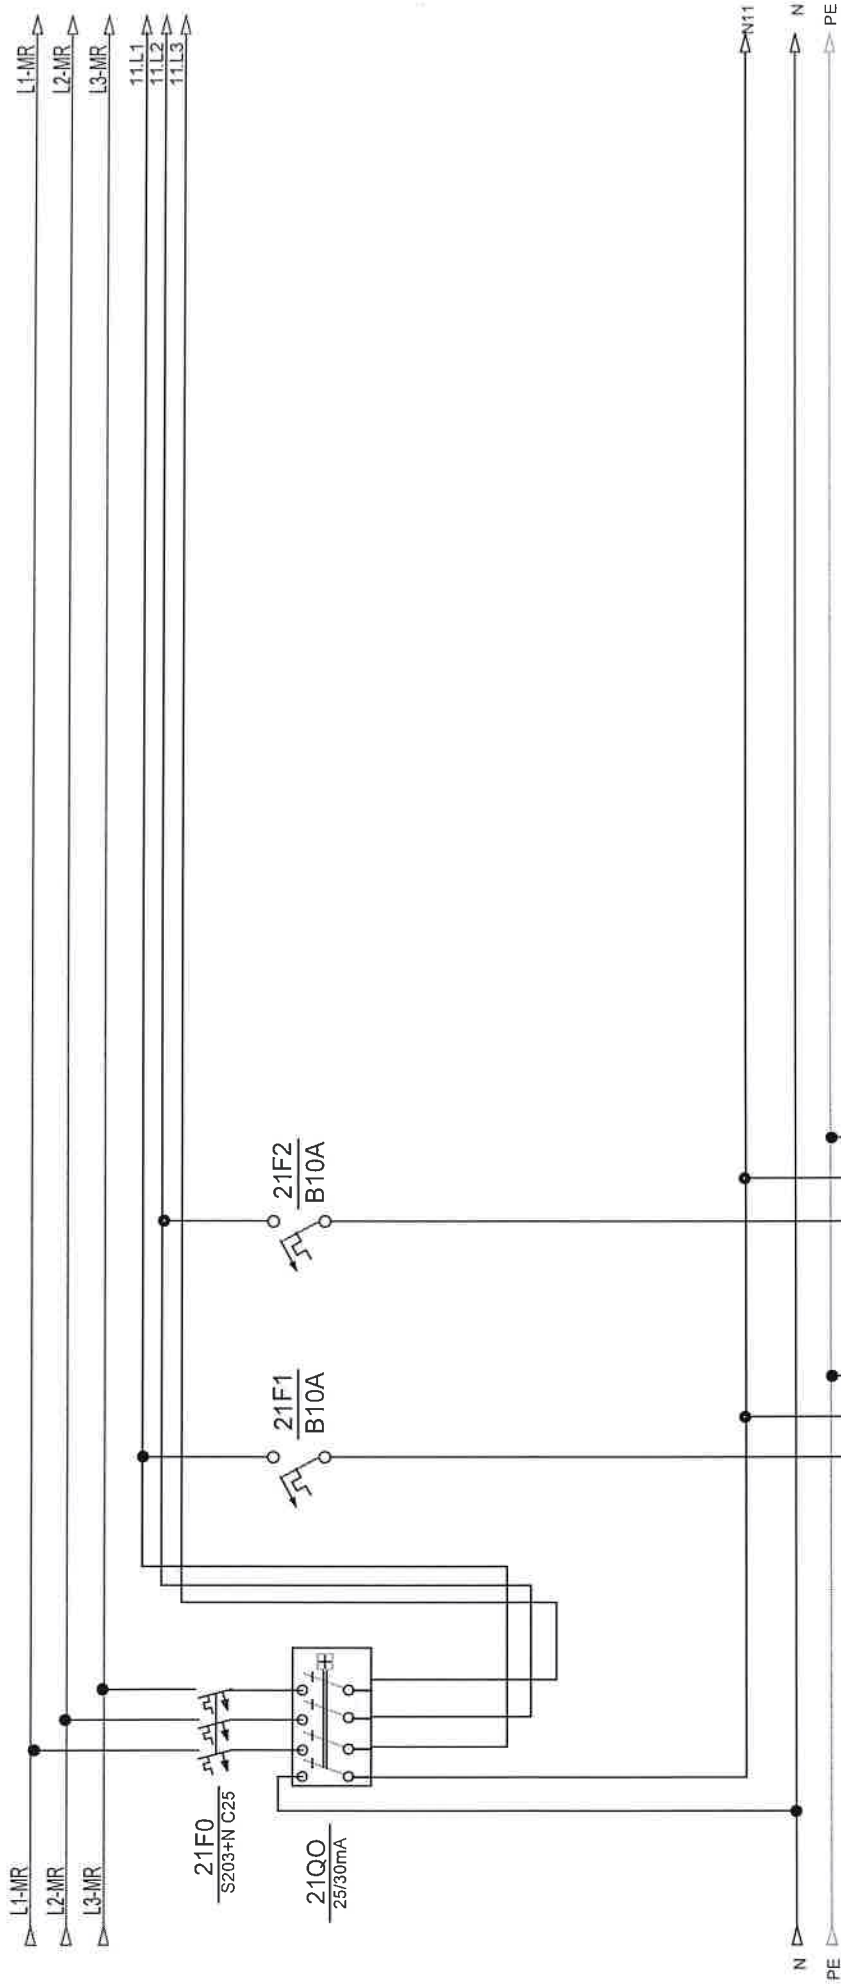

opis	rasvjeta kabinet	rezerva			
snaga					
dimenzija kabela	NYM 3x1,5 mm2				
oznaka strujnog kruga	8				
snaga					
etaža					


Investitor:	Fakultet strojarstva i brodogradnje, Ivana Lucića 5, 10000 Zagreb	Sadržaj:	+RP-K3-FSB(M)	NABLA d.o.o.	Projektant:		ZOP:	32/18-JUG-GP	Prilog:	
					Željko Vrtkjan, mag.ing.el.					Datum:
Građevina:	Fakultet strojarstva i brodogradnje, CjELINA JUG	Funkcija:		Pisčine 10, Podstrana	Projektant suradnik		Projekt:	TD 22/18 E	Rev 5	Lst
21										

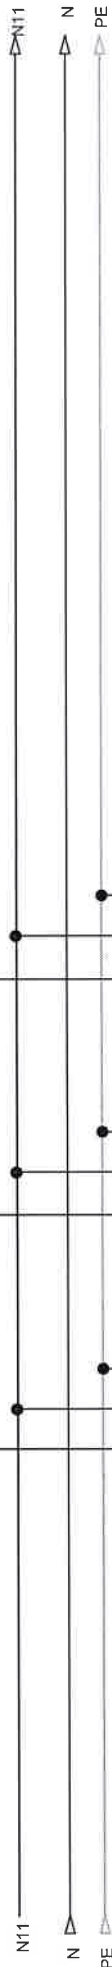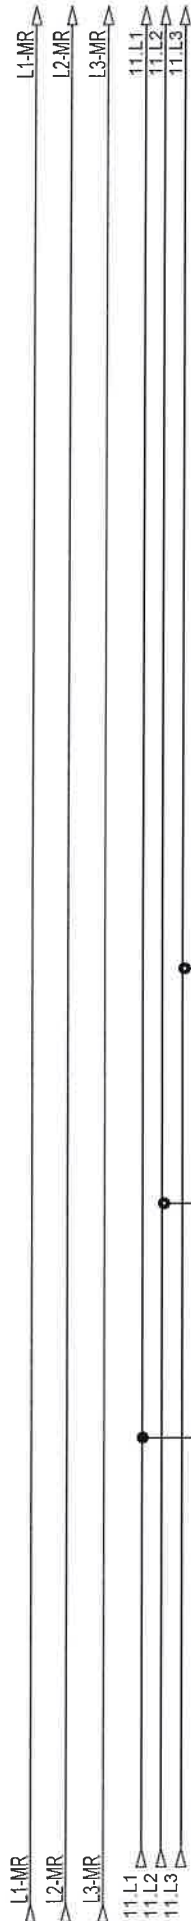

opis	šuko kabinet	šuko kabinet	rezerva
snaga			
dimenzija kabla	NYM 3x2,5 mm2	NYM 3x2,5 mm2	
oznaka strujnog kruga	54	55	
snaga			
etaža			

Investitor:	Fakultet strojarstva i brodogradnje, Ivana Lučića 5, 10000 Zagreb	Sadržaj:	+RP-K3-FSB(M)		NABLA d.o.o.	Projektant : Željko Vukljan, mag.ing.el.		ZOP:	32/18-JUG-GP	Prilog:
							Datum:	studenj '18		
Gradivnik:	Fakultet strojarstva i brodogradnje, CjELINA JUG	Funkcija:			Pisćine 10, Podstrana	Projektant suradnik:	Projekt:	TD 22/18 E	Rev 5	Lst:
22										



Nabla d.o.o. priznava sva autorska prava korištenja ovog dokumenta. Investitor ima pravo isti koristiti samo za navedenu građevinu u skladu s Ugovorom.

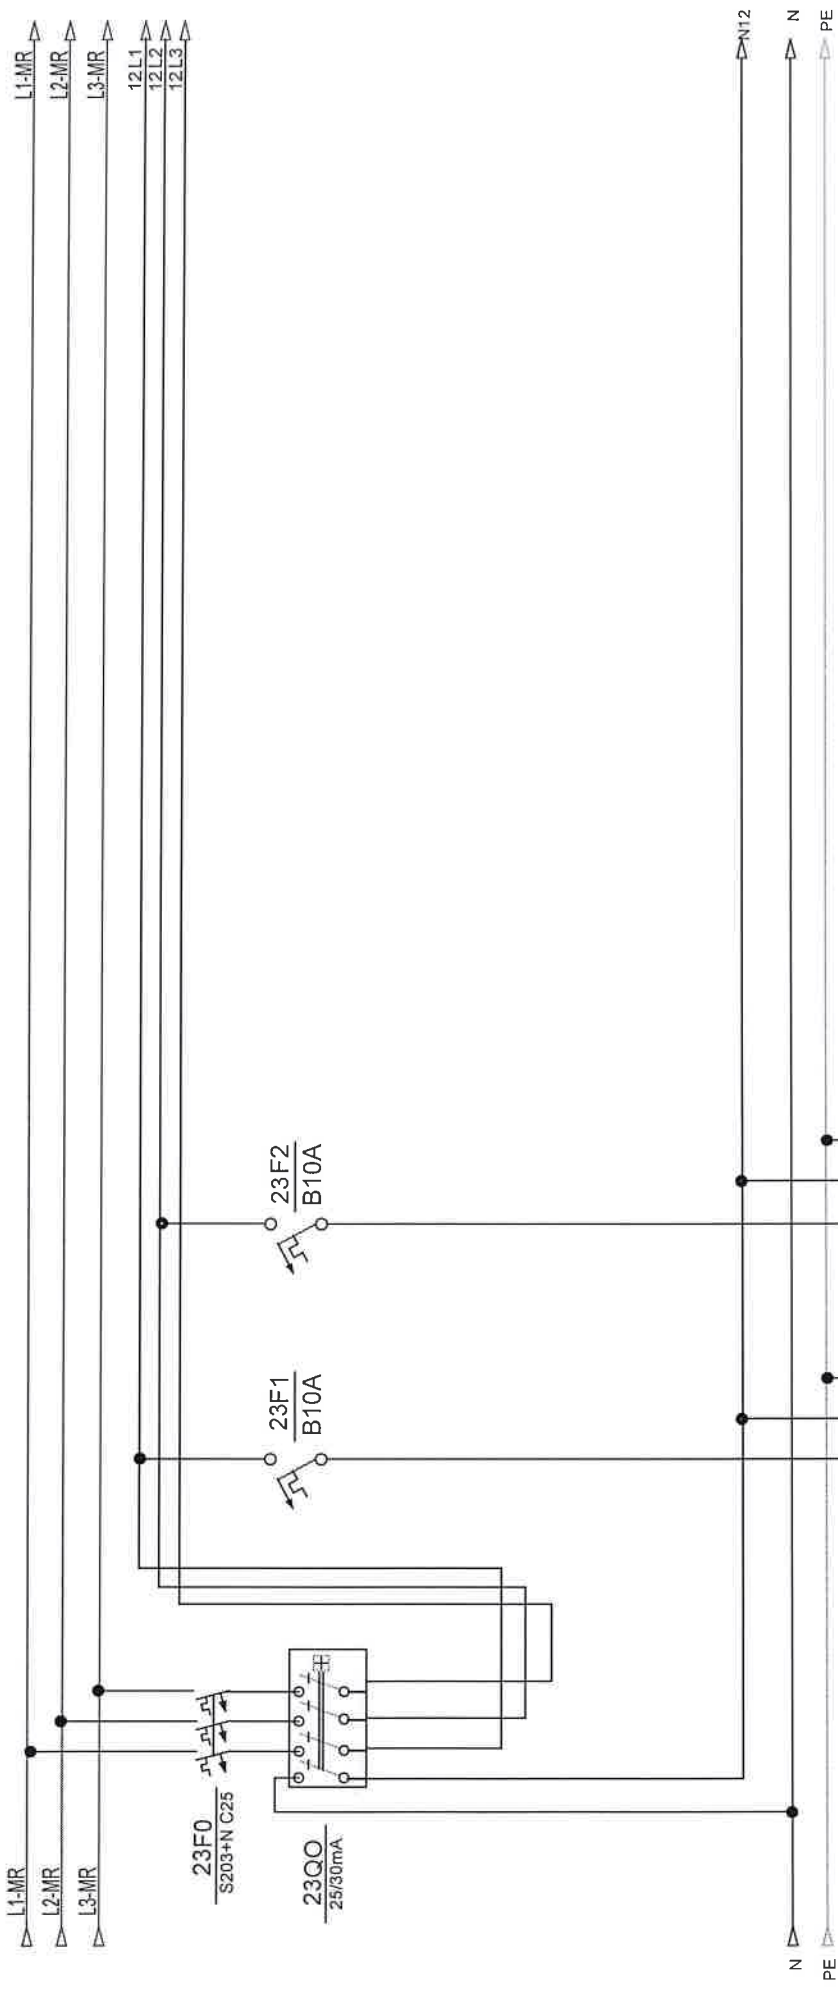

opis	rasvjeta ured	rezerva							
snaga									
dimenzija kabela	NYM 3x1,5 mm2								
oznaka strujnog kruga	9								
snaga									
etaža									

Investicija:	Fakultet strojarstva i brodogradnje, Ivana Lucića 5, 10000 Zagreb	Sadržaj:	+RP-K3-FSB(M)	NABLA d.o.o.		ZOP:	32/18-JUG-GP	Projeg:
						Datum:	studen '18	
Gradjevina:	Fakultet strojarstva i brodogradnje, CJEJLINA JUG	Funkcija:		Pišćine 10, Podstrana		Projeg:	Rev 5	Lst:
						TD 22/18 E		




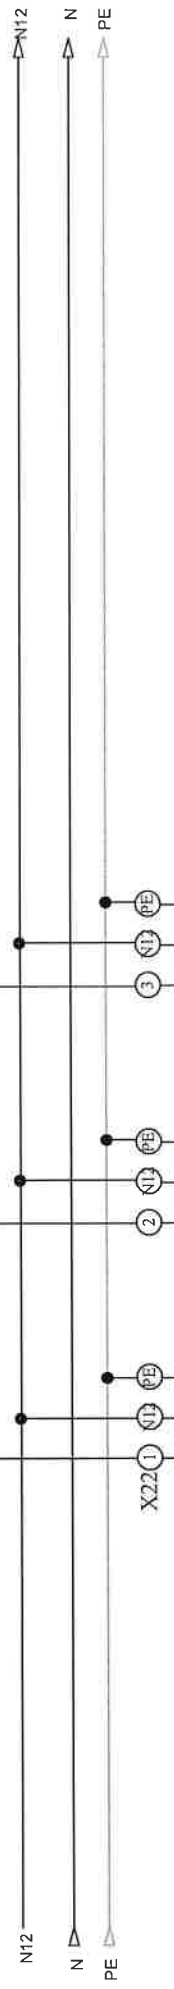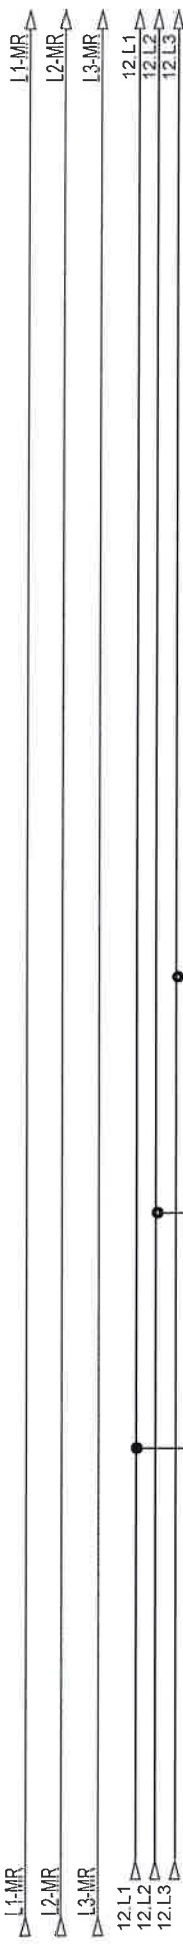

opis	šuko ured	šuko ured	rezerva
snaga			
dimenzija kabla	NYM 3x2,5 mm2	NYM 3x2,5 mm2	
oznaka strujnog kruga	56	57	
snaga			
etaža			

Investitor:	Fakultet strojarstva i brodogradnje, Ivana Lučića 5, 10000 Zagreb	Šaržaj:	+RP-K3-FSB(M)	Projekant:	NABLA d.o.o.	ZOP:	32/18-JUG-GP	Prih.:	
Gradivina:	Fakultet strojarstva i brodogradnje, CjELINA JUG	Funkcija:		Projekant suradnik:	Pisćine 10, Podstrana	Datum:	32/18-JUG-GP	Rev.:	24

Nabla d.o.o. prilaže sva autorska prava korištenja i umnožavanja ovog dokumenta. Investitor ima pravo isključivo samo za navedenu građevinu u skladu s ugovorom.

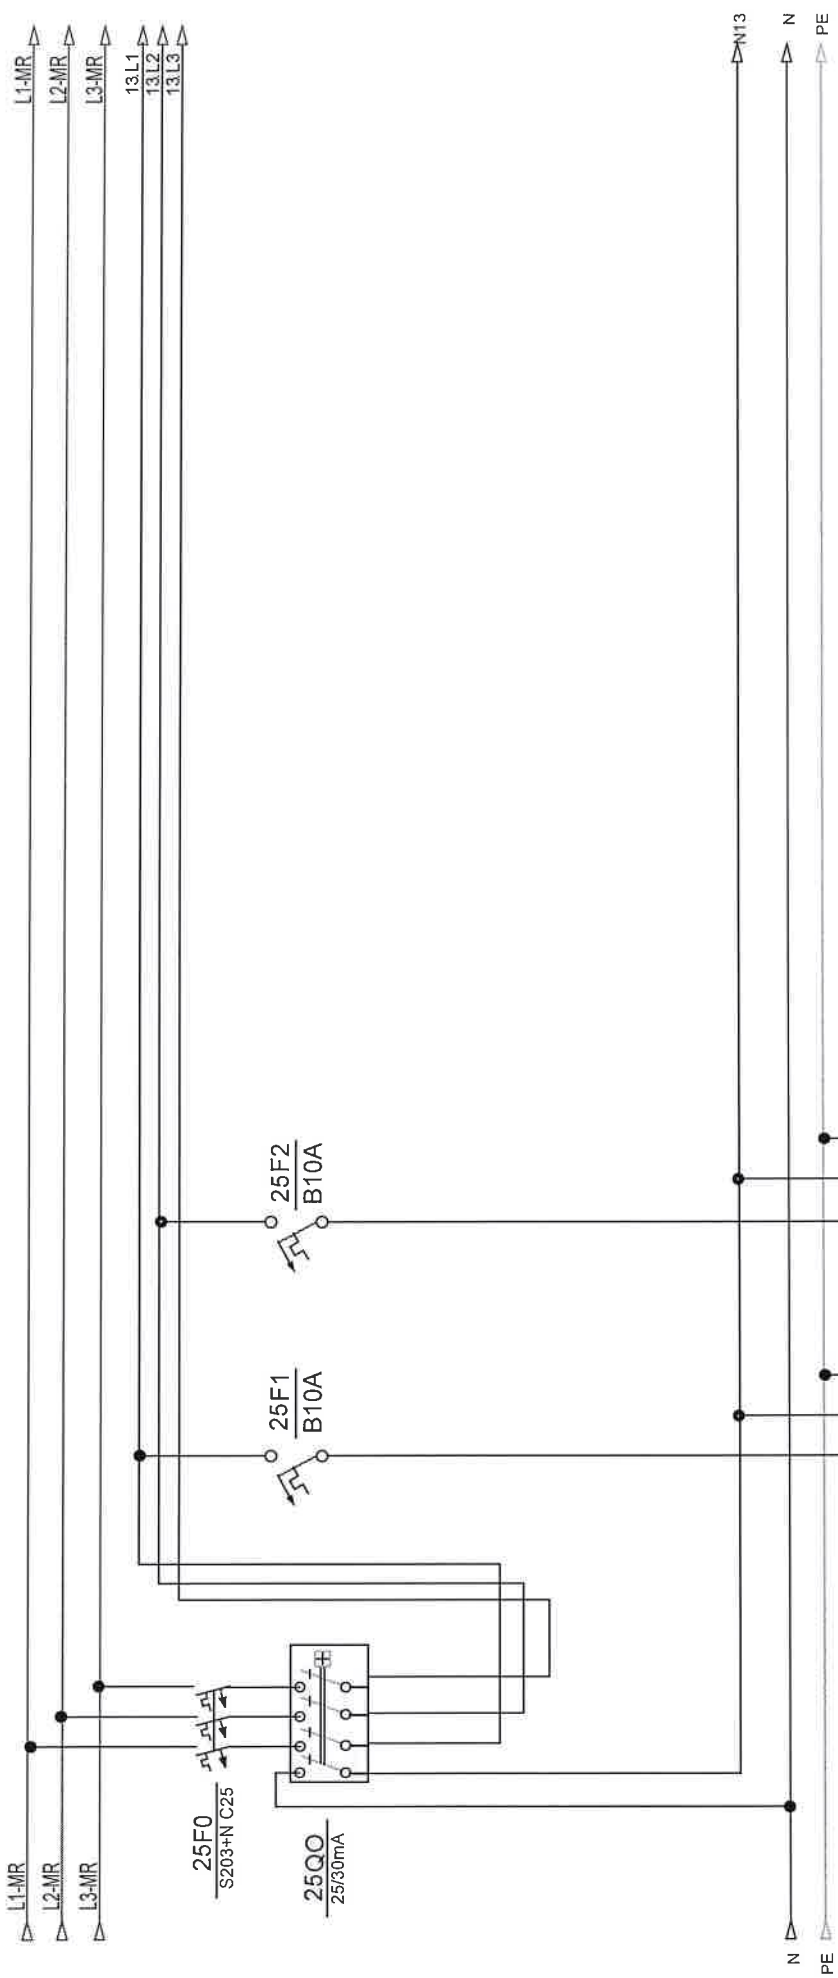


X23 1 2 3 4 5 6 7 8 9 10 11 12 13 14 15 16 17 18 19 20

opis	rasvjeta ured	rezerva			
snaga					
dimenzija kabla	NYM 3x1,5 mm2				
oznaka strujnog kruga	10				
snaga					
etaža					

Investitor:	Fakultet strojarstva i brodogradnje, Ivana Lucića 5, 10000 Zagreb	Saradnik:	+RP-K3-FSB(M)	Projekant:	Željko Vukijan, mag.ing.el.	ZOP:	32/18-JUG-GP	Prilog:
Gradivnik:	Fakultet strojarstva i brodogradnje, CJEJINA JUG	Funkcija:		Projekant suradnik:	Rev 5	Datum:	studen 18	List

NABLA d.o.o.  
Pisćine 10, Podstrana


Nabla d.o.o. pridržava sva autorska prava korištenja i umnožavanja ovog dokumenta. Investitor ima pravo isti koristiti samo za navedenu građevinu u skladu s Ugovorom.

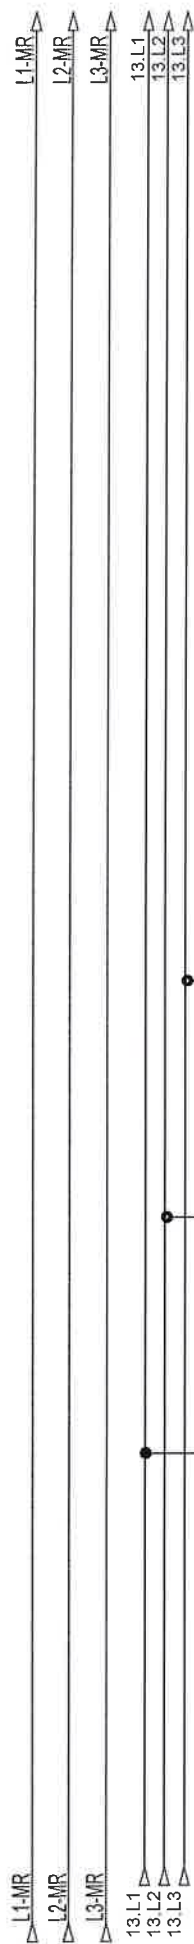

opis	šuko ured	šuko ured	rezerva
snaga			
dimenzija kabla	NYM 3x2,5 mm2	NYM 3x2,5 mm2	
oznaka strujnog kruga	58	59	
snaga			
etaža			

Investitor:	Fakultet strojarstva i brodogradnje, Ivana Lucića 5, 10000 Zagreb	Sadržaj:	+RP-K3-FSB(M)	NABLA d.o.o.	Projekant:	ZOP:	3218-JUG-GP	Prilog:
						Željko Vrkljan, mag.ing.el	Datum:	
Gradivina:	Fakultet strojarstva i brodogradnje, CJEJLINA JUG	Funkcija:		Pišćine 10, Podstrana	Projekant suradnik:	Projekt:	Rev 5	Lst:
						TD 2218 E		




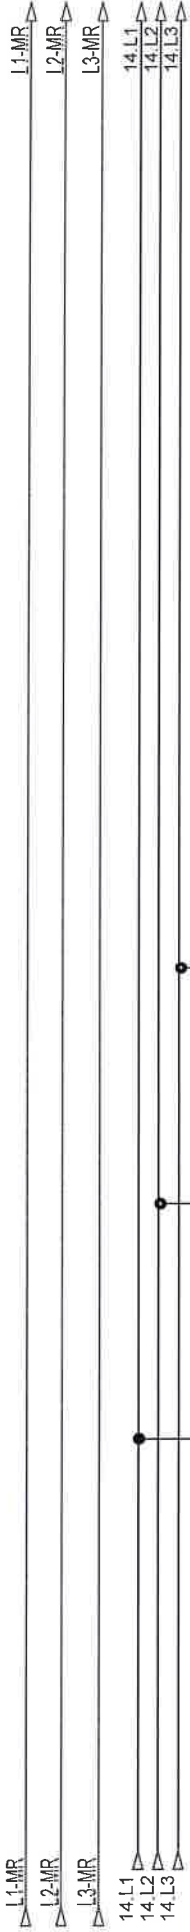

opis	šuko ured	šuko ured	rezerva
snaga			
dimenzija kabela	NYM 3x2,5 mm2	NYM 3x2,5 mm2	
oznaka strujnog kruga	60	61	
snaga			
etaža			


Investitor:	Fakultet strojarstva i brodogradnje, Ivana Lučića 5, 10000 Zagreb	Sadržaj:	+RP-K3-FSB(M)	Projektant:	Željko Vidijan, mag.ing.el.	ZOP:	32/18-JUG-GP	Prilog:	28
Gradivnik:	Fakultet strojarstva i brodogradnje, C.ELINA JUG	Funkcija:		Projektant suradnik:	Rev 5	Datum:	31.08.2018	Lisť	28

Nabla d.o.o. pridržava sva autorska prava korištenja ovog dokumenta. Investitor ima pravo isključivo korištenja u sklopu s Ugovorom.

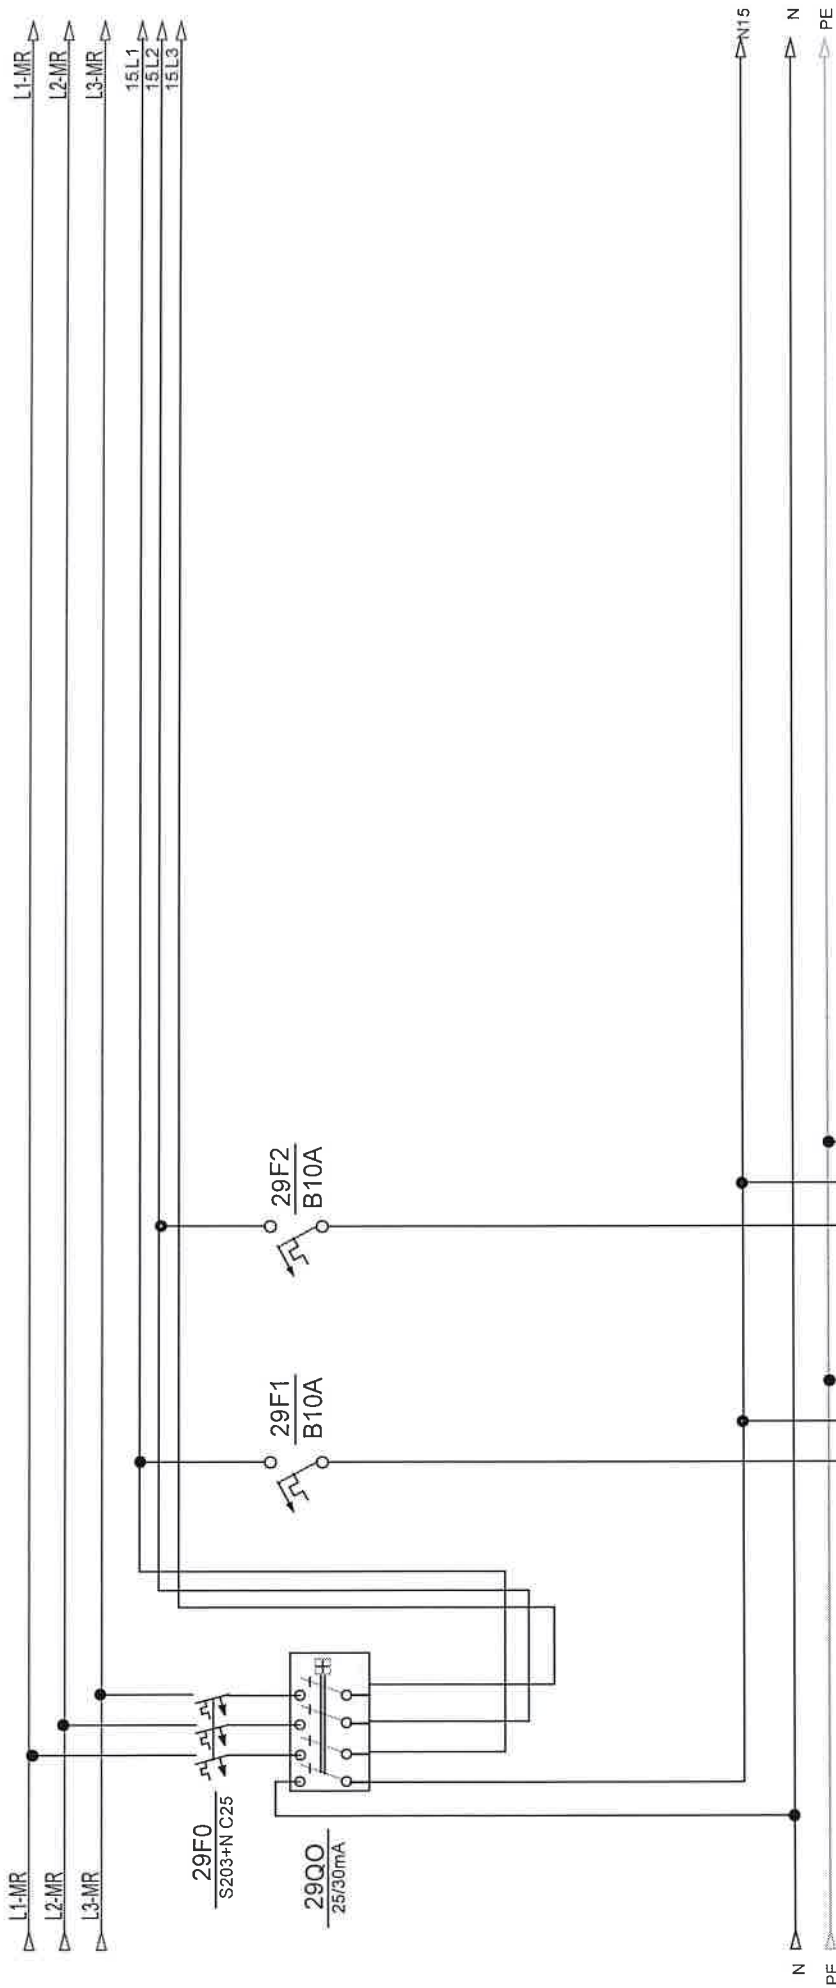

opis	rasvjeta ured	rezerva				
snaga						
dimenzija kabla	NYM 3x1,5 mm2					
oznaka strujnog kruga	12					
snaga						
etaža						

Investitor: Fakultet strojarstva i brodogradnje, Ivana Lučića 5, 10000 Zagreb	Sadržaj: +RP-K3-FSB(M)	NABLA d.o.o.		ZOP: 32/18-JUG-GP	Prilog
		Pisčine 10, Podstrana		Datum: studenj '18	
Građevinar: Fakultet strojarstva i brodogradnje, C.E.I.N.A. JUG	Funkcija:	Projekat: Željko Vrkijan, mag.ing.el.		Projekat: TD 22/18 E	Rev 5
		Projektant suradnik:		List:	29

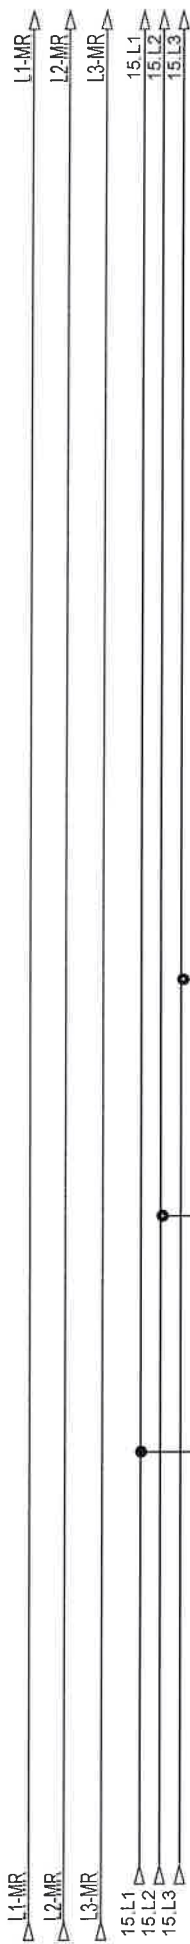


opis	šuko ured	šuko ured	rezerva	
snaga				
dimenzija kabla	NYM 3x2,5 mm2	NYM 3x2,5 mm2		
oznaka strujnog kruga	62	63		
snaga				
etaža				

Investitor:	Fakultet strojarstva i brodogradnje, Ivana Lučića 5, 10000 Zagreb	Sadržaj	+RP-K3-FSB(M)		NABLA d.o.o.	Projektant:		ZOP:	3218-JUG-GP	Prilog:	
		Funkcija:				Željko Vrkljan, mag.ing.el		Datum:	studen '18		
Gradivna:	Fakultet strojarstva i brodogradnje, CIEJINA JUG				Pisćine 10, Podstrana	Projektant suradnik		Projekt:	TD 22/18 E	Rev 5	List

Nabla d.o.o. pridržava sva autorska prava korištenja i umnožavanja ovog dokumenta. Investitor ima pravo isti koristiti samo za navedenu građevinu u skladu s Ugovorom.





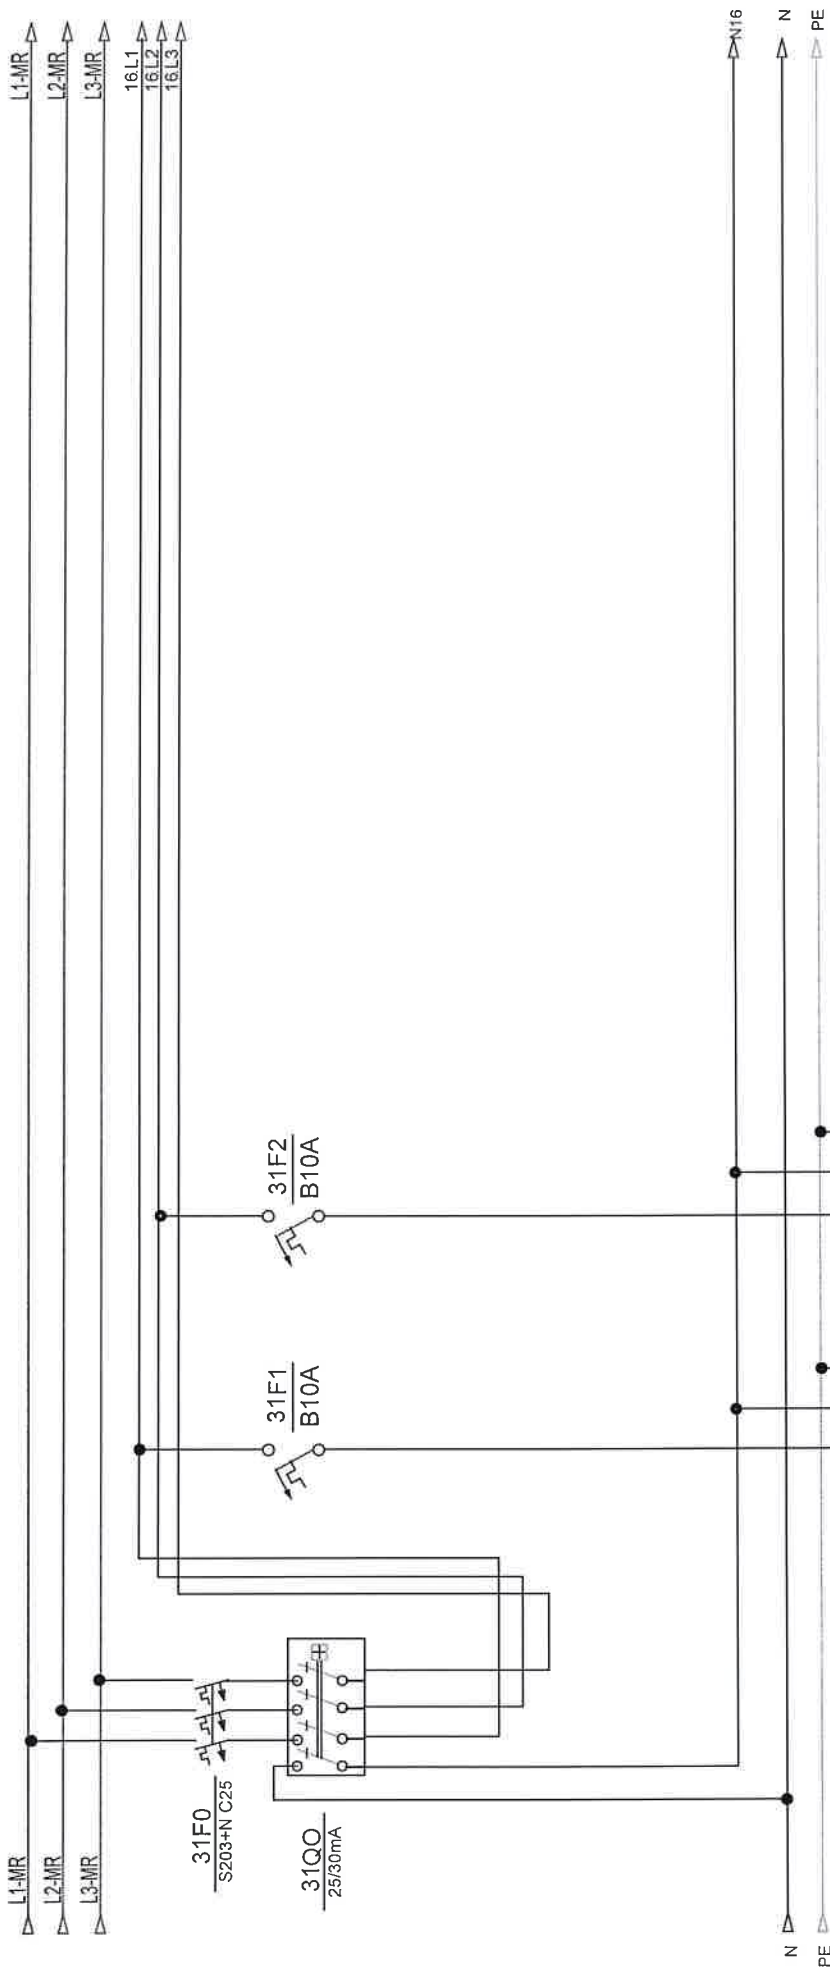

opis	rasvjeta ured	rezerva
snaga		
dimenzija kabela	NYM 3x1,5 mm2	
oznaka strujnog kruga	13	
snaga		
etaža		


Investitor:	Fakultet strojarstva i brodogradnje, Ivana Lučića 5, 10000 Zagreb	Sadržaj:	+RP-K3-FSB(M)			NABLA d.o.o.		Projektori : Željko Vrkljan, mag.ing.el.		ZOP:	32/18-JUG-GP	Prilog:		
									Datum:	studenj '18				
Gradivina:	Fakultet strojarstva i brodogradnje, CjELINA JUG	Funkcija:				Pišćine 10, Podstrana		Projektori suradnik:		Projekt:	TD 22/18 E	Rev 5	Ust	31

Nabla d.o.o. pridržava sva autorska prava korištenja i umnožavanja ovog dokumenta. Investitor ima pravo isti koristiti samo za navedenu građevinu u skladu s Ugovorom.

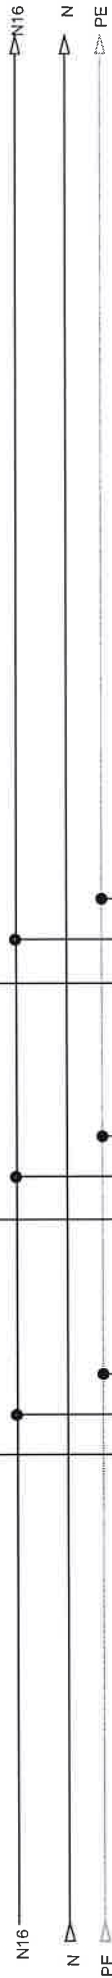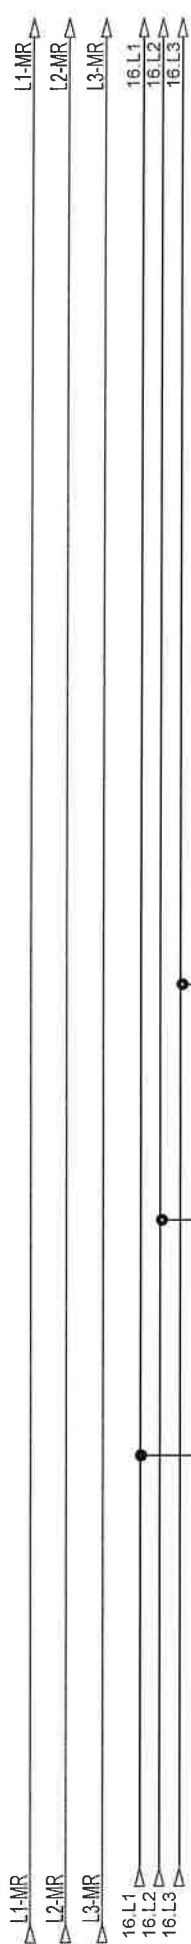



opis	šuko ured	šuko ured	rezerva
snaga			
dimenzija kabla	NYM 3x2,5 mm2	NYM 3x2,5 mm2	
oznaka strujnog kruga	64	65	
snaga			
etaža			

Investitor:	Fakultet strojarstva i brodogradnje, Ivana Lucića 5, 10000 Zagreb	Sadržaj:	+RP-K3-FSB(M)		Projektant:	Zeljko Vrkljan, mag.ing.el.		ZOP:	32/18-JUG-GP		Prilog:
Građevina:	Fakultet strojarstva i brodogradnje, CJEJINA JUG	Funkcija:	Pisćine 10, Podstrana		Projekt:	TD 22/18 E		Rev 5	Rev 5		Lst

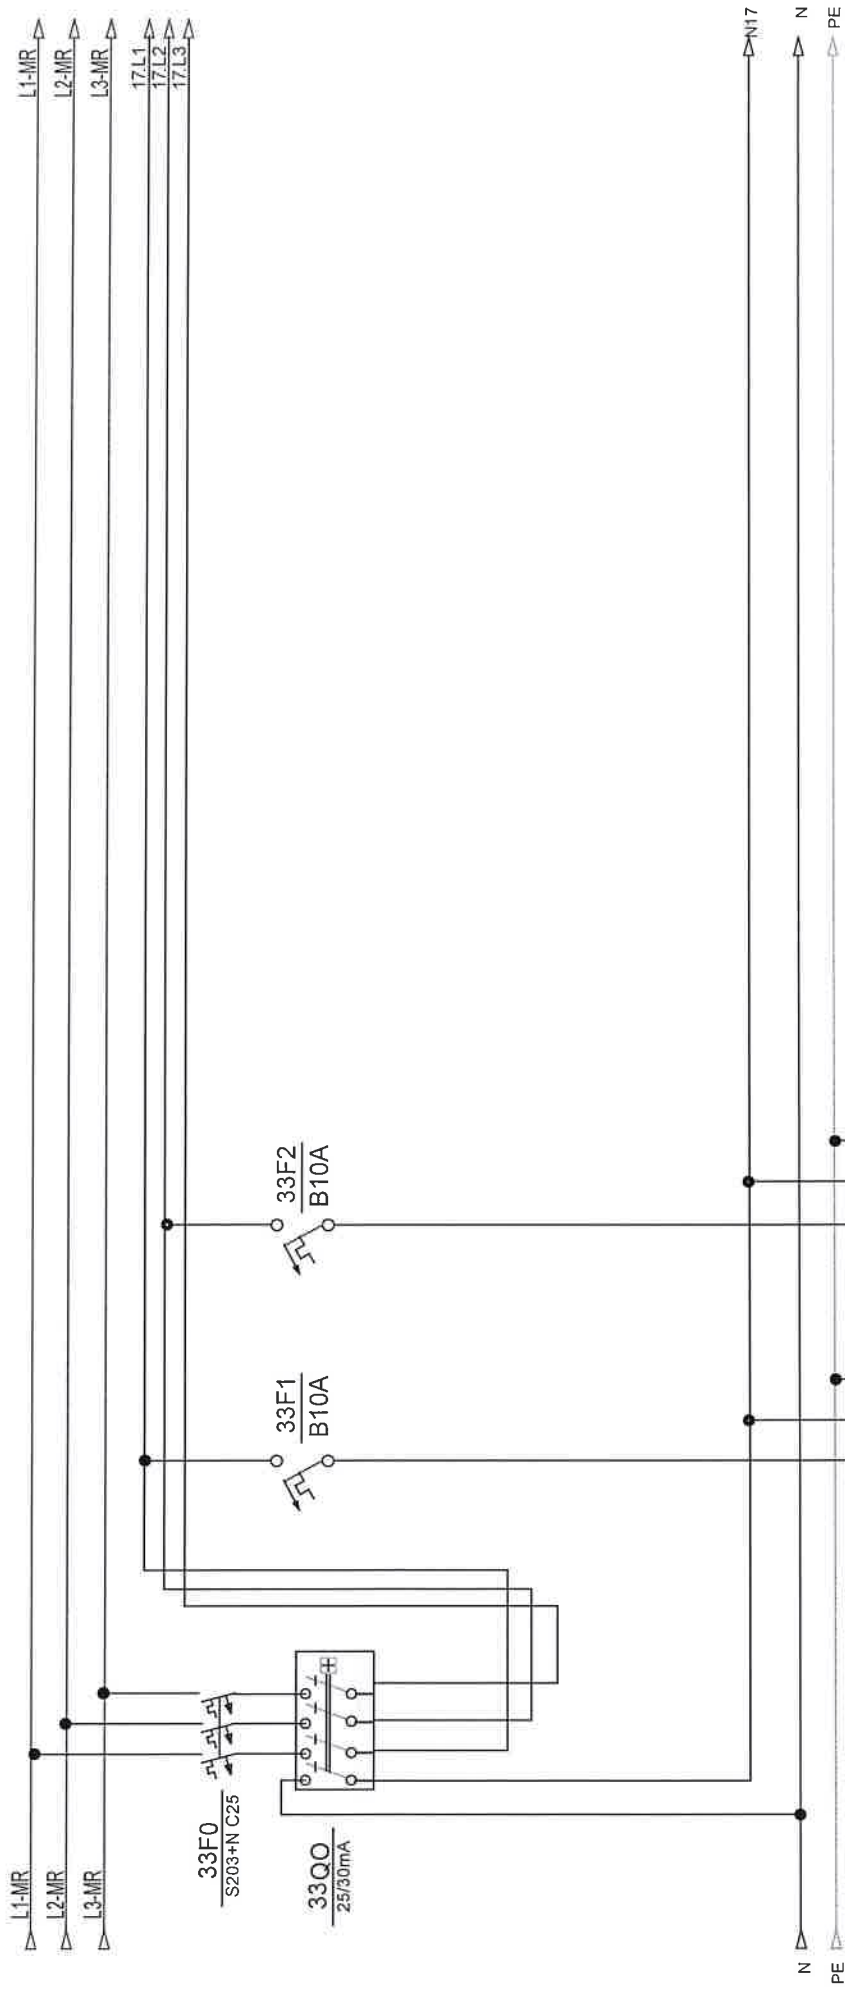

opis	rasvjeta ured	rezerva				
snaga						
dimenzija kabela	NYM 3x1,5 mm2					
oznaka strujnog kruga	14					
snaga						
etaža						


Investitor: <b>Fakultet strojarstva i brodogradnje, Ivana Lučića 5, 10000 Zagreb</b>	Sadržaj: <b>+RP-K3-FSB(M)</b>	NABLA d.o.o. Pisćine 10, Podstrana		ZOP: 32/18-JUG-GP	Prilog:
				Datum: studeni '18	
Građevinar: <b>Fakultet strojarstva i brodogradnje, CjELINA JUG</b>	Funkcija:	Projekant: <b>Željko Vrkjan, mag.ing.el.</b> Projekant suradnik:		Rev 5	Lst: 33
				TD 22/18 E	

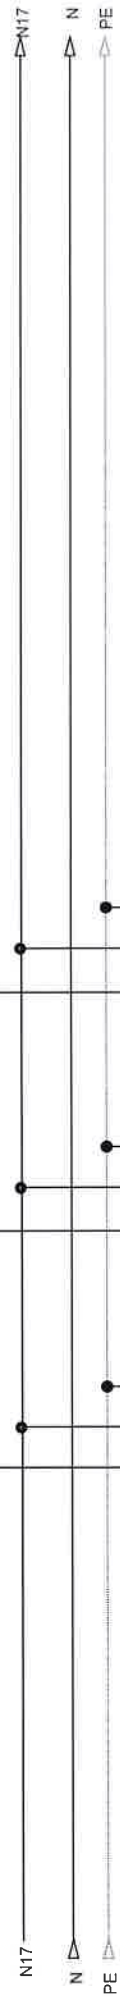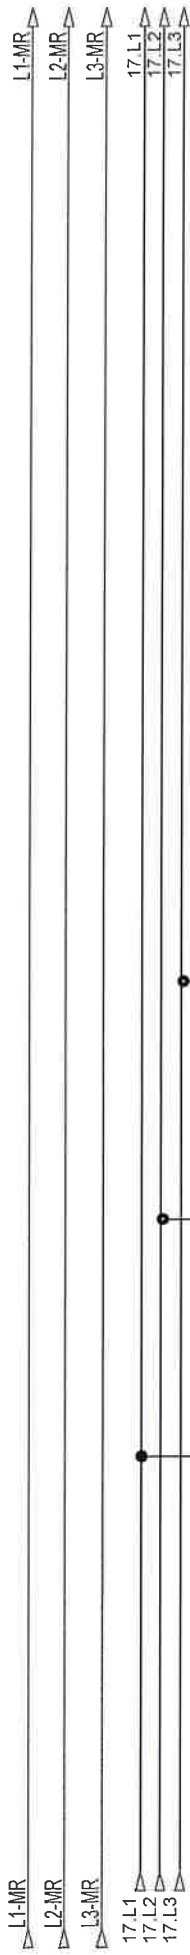

opis	šuko ured	šuko ured	rezerva
snaga			
dimenzija kabela	NYM 3x2,5 mm2	NYM 3x2,5 mm2	
oznaka strujnog kruga	66	67	
snaga			
etaža			

Investitor:	Fakultet strojarstva i brodogradnje, Ivana Lučića 5, 10000 Zagreb	Sadržaj:	+RP-K3-FSB(M)	NABLA d.o.o.	Projekant:	Zeljko Vrkljan, mag.ing.el.	ZOP	32/18-JUG-GP	Prilog
							Datum:		
Gadevina:	Fakultet strojarstva i brodogradnje, C.ELINA JUG	Funkcija:		Pišćine 10, Podstrana	Projekant suradnik:		Rev 5	TD 22/18 E	Lst



Nabla d.o.o. podržava sva autorska prava korištenja i umnožavanja ovog dokumenta. Investitor ima pravo isključivo korištenja ovog dokumenta u skladu s Ugovorom.

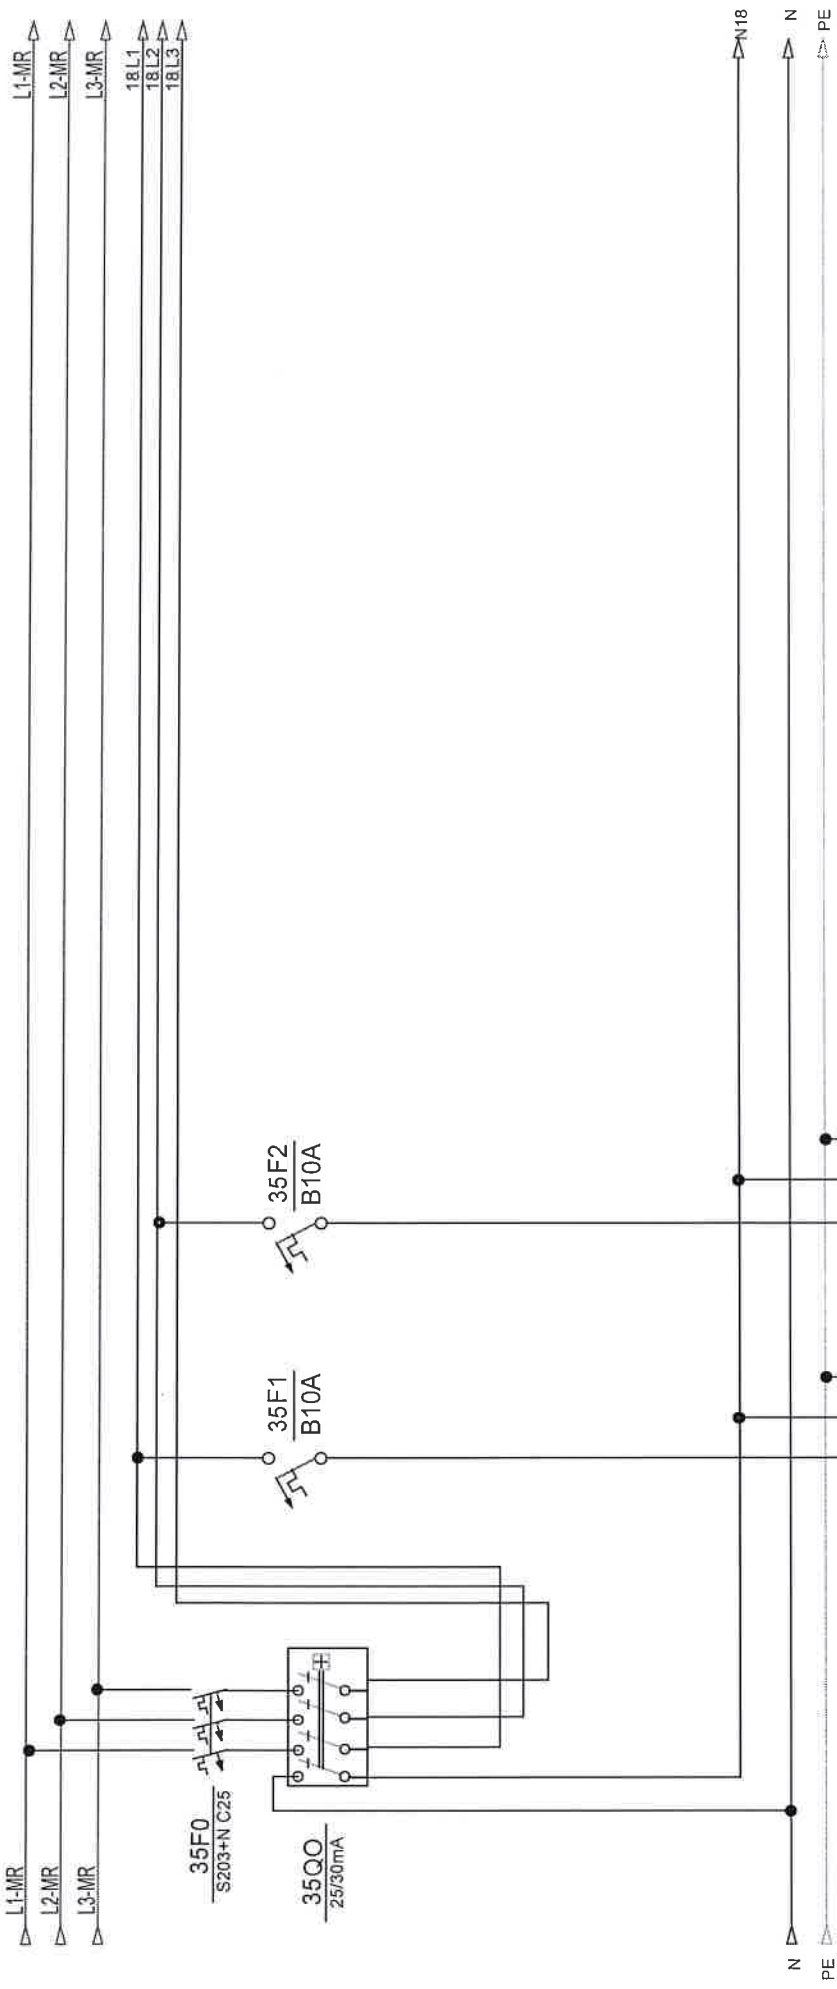

opis	rasvjeta ured	rezerva			
snaga					
dimenzija kabela	NYM 3x1,5 mm2				
oznaka strujnog kruga	15				
snaga					
etaža					

Investitor:	Fakultet strojarstva i brodogradnje, Ivana Lucića 5, 10000 Zagreb	Sadržaj:	+RP-K3-FSB(M)	NABLA d.o.o.		ZOP:	32/18-JUG-GP	Prilog
						Datum:	studeni '18	
Gradednik:	Fakultet strojarstva i brodogradnje, C. JELINA JUG	Funkcija:		Pisćine 10, Podstrana		Projekt:	TD 22/18 E	Lst
							Rev 5	

Nabla d.o.o. pridržava sva autorska prava korištenja ovog dokumenta. Investitor ima pravo isti koristiti samo za navedenu građevinu u skladu s Ugovorom.

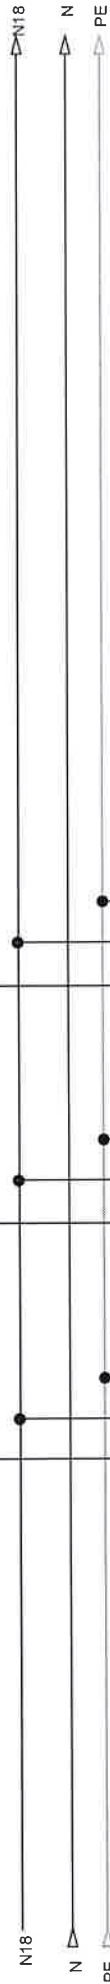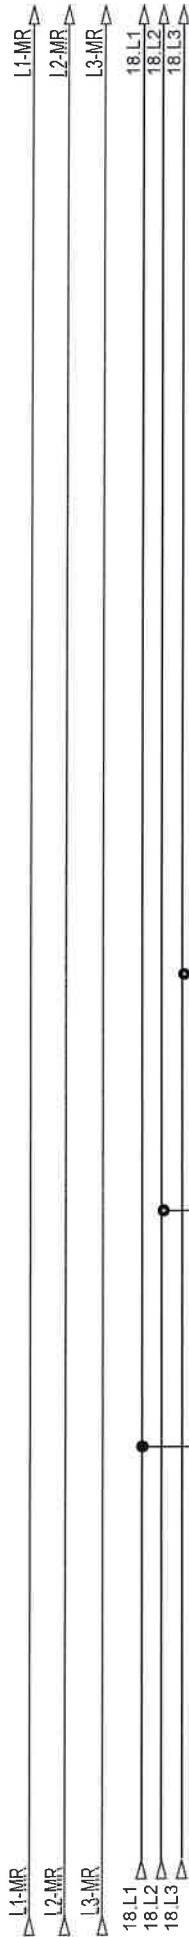


opis	šuko ured	šuko ured	rezerva
snaga			
dimenzija kabela	NYM 3x2,5 mm2	NYM 3x2,5 mm2	
oznaka strujnog kruga	68	69	
snaga			
etaža			

Investitor: Fakultet strojarstva i brodogradnje, Ivana Lučića 5, 10000 Zagreb	Sadržaj: +RP-K3-FSB(M)	NABLA d.o.o.		ZOP: 32/18-JUG-OP	Prilog:
				Datum: studen '18	
Graditelj: Fakultet strojarstva i brodogradnje, C.E.I.N.A JUG	Funkcija:	Pišćine 10, Podstrana		Projekat: TD 22/18 E	Lst: 36
				Projekant suradnik:	

Nabla d.o.o. pridržava sva autorska prava korištenja i umnožavanja ovog dokumenta. Investitor ima pravo ići koristiti samo za navedenu građevinu u skladu s Ugovorom.






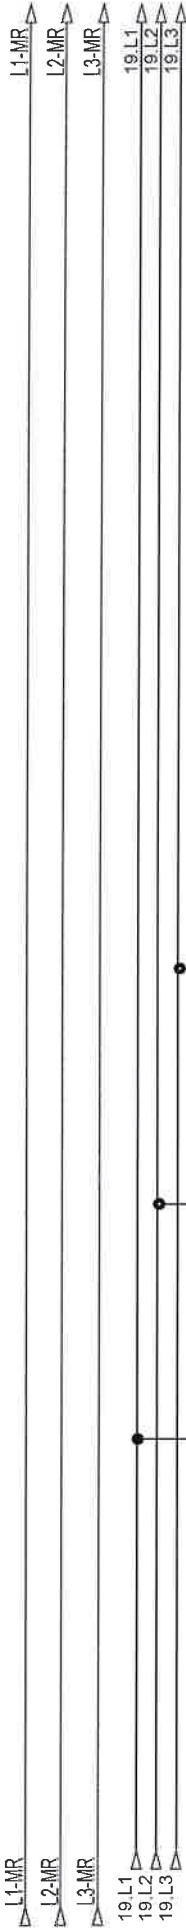


opis	šuko ured	šuko ured	rezerva	
snaga				
dimenzija kabla	NYM 3x2,5 mm2	NYM 3x2,5 mm2		
oznaka struinog kruga	70	71		
snaga				
etaža				


Investitor:	Fakultet strojarstva i brodogradnje, Ivana Lučića 5, 10000 Zagreb	Šaržaj:	+RP-K3-FSB(M)	Projekant:	Željko Vrkjan, mag.ing.el.		ZOP:	32/18-JUG-GP	Prilog:
							Datum:	student '18	
Graditelj:	Fakultet strojarstva i brodogradnje, CjELINA JUG	Funkcija:		Projekant suradnik:			Projekt:	TD 22/18 E	Lst
								Rev 5	
				NABLA d.o.o.					
				Pišćine 10, Podstrana					
						38			

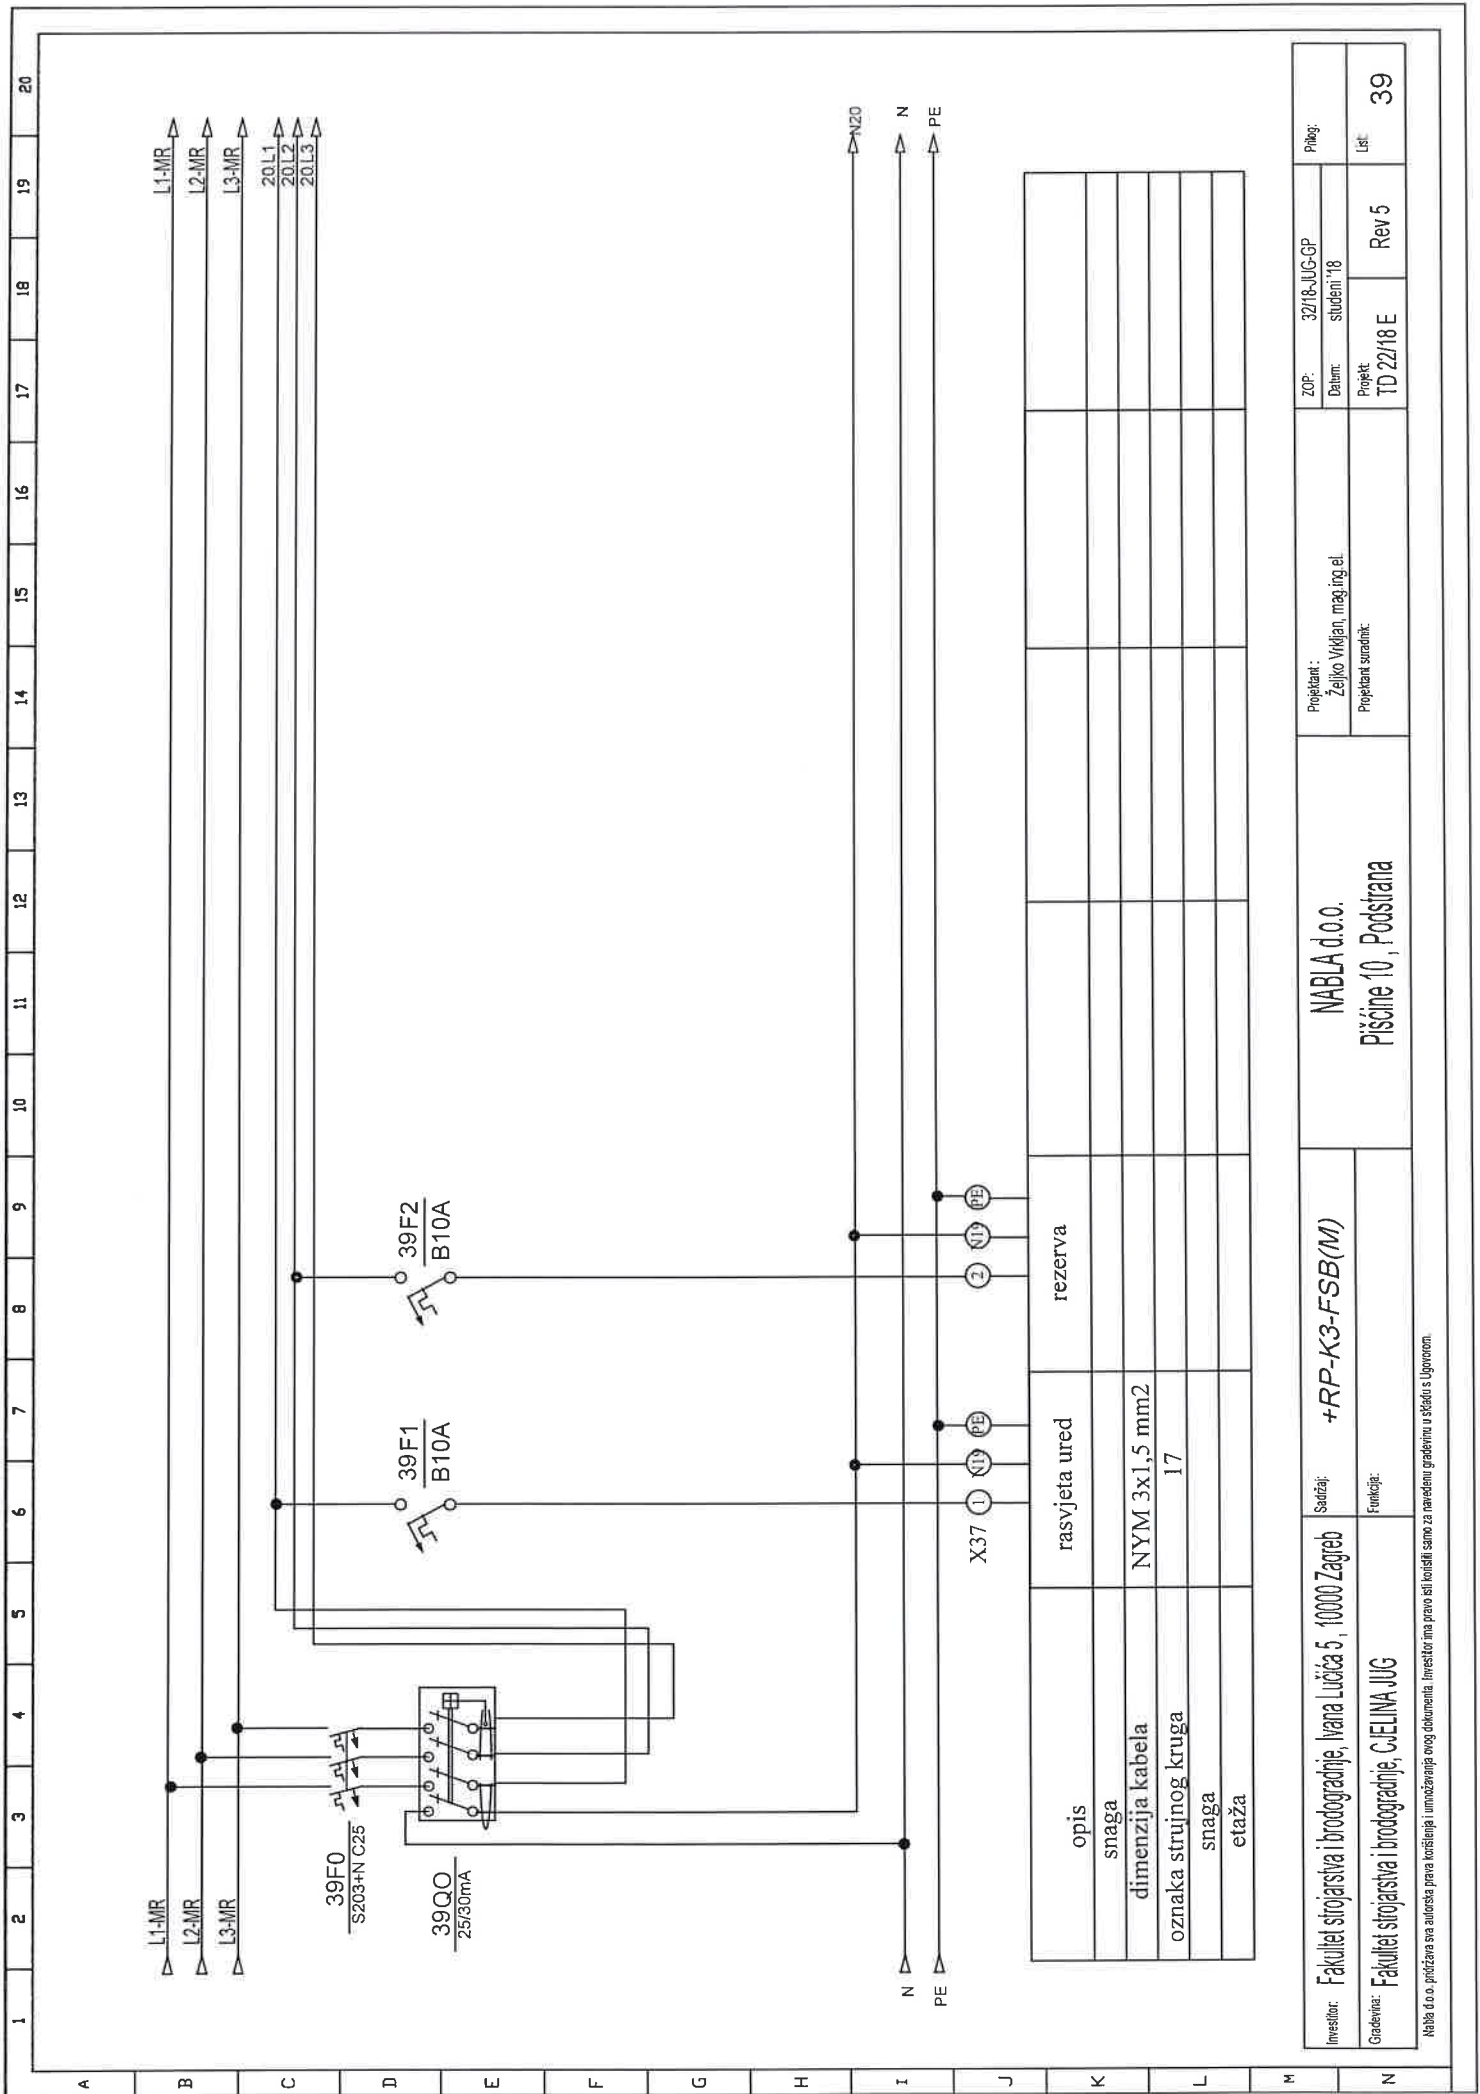

Investitor:	Fakultet strojarstva i brodogradnje, Ivana Lucića 5, 10000 Zagreb	Sadržaj:	+RP-K3-FSB(M)		NABLA d.o.o.	Projektant : Željko Vidljan, mag.ing.el.	ZOP:	32/18-JUG-GP	Prilog:
				Delum:			studen '18		
Gradivnik:	Fakultet strojarstva i brodogradnje, CJEELINA JUG	Funkcija:		Pisćine 10, Podstrana	Projektant srazmnik:	Projekt: TD 22/18 E	Rev 5		Lst: 39

Nabla d.o.o. pridržava sva autorska prava korištenja i umnožavanja ovog dokumenta. Investitor ima pravo isti koristiti samo za navedenu gradevinu u skladu s Ugovorom.

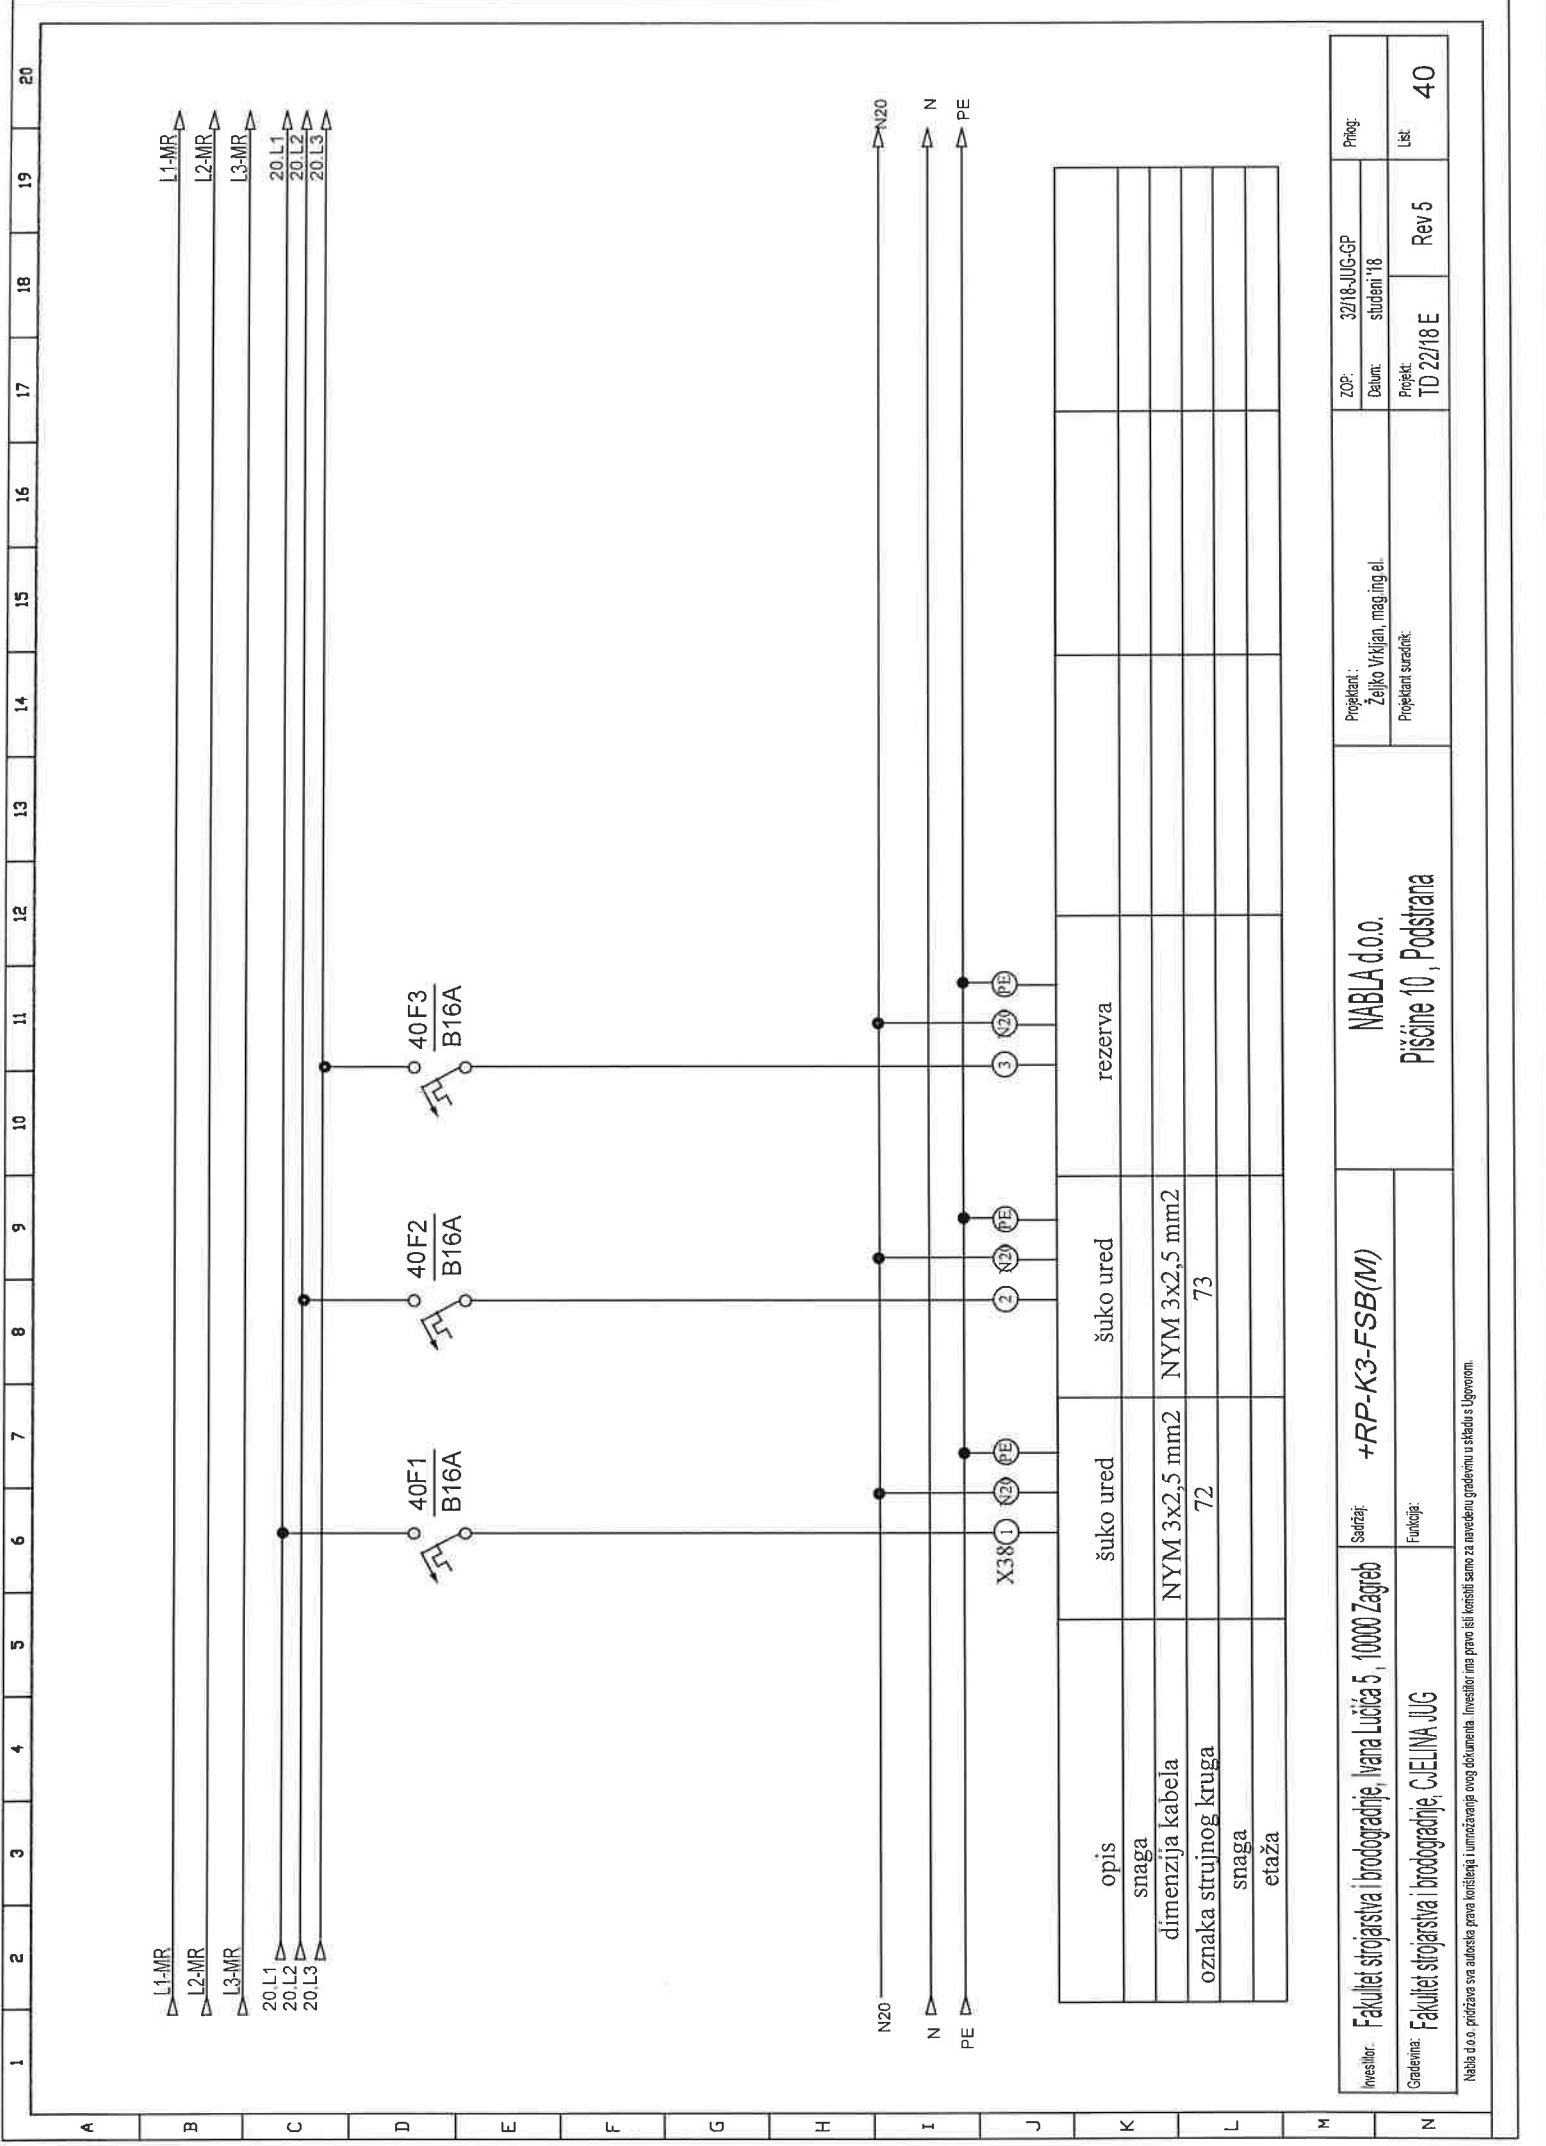


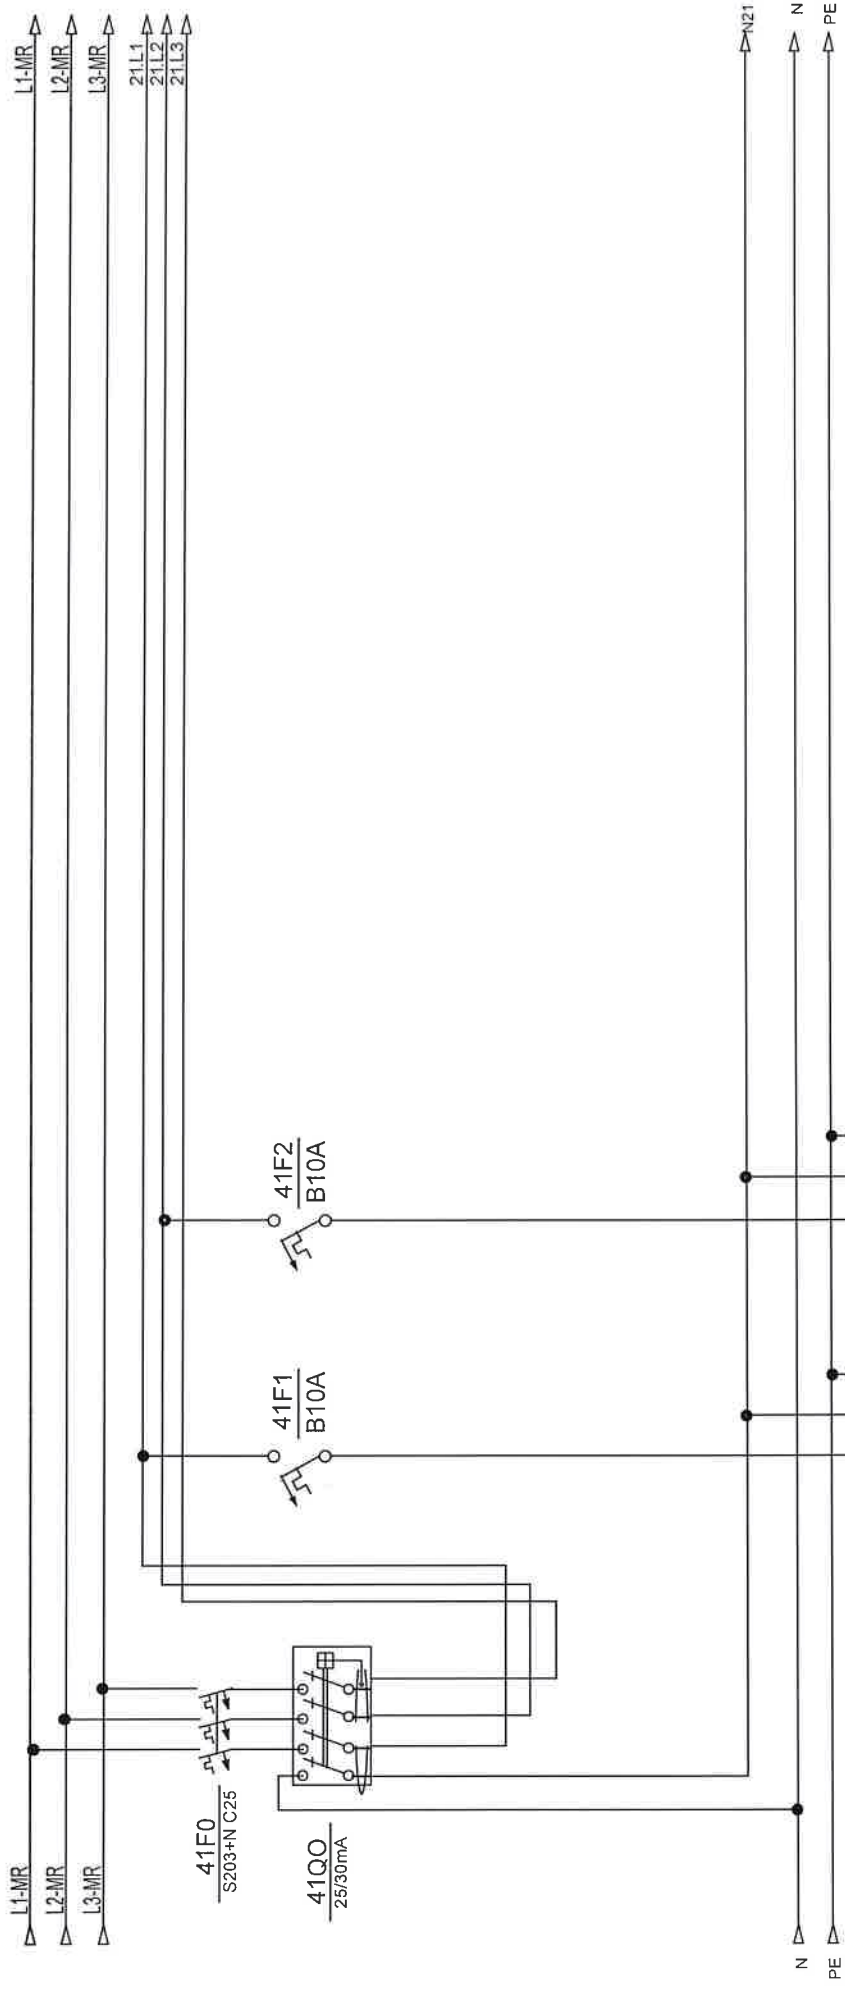

opis	rasvjeta ured	rezerva			
snaga					
dimenzija kabla	NYM 3x1,5 mm2				
oznaka strujnog kruga	18				
snaga					
etaža					

Investitor:	Fakultet strojarstva i brodogradnje, Ivana Lučića 5, 10000 Zagreb	Sadržaj:	+RP-K3-FSB(M)	NABLA d.o.o.		ZOP:	32/18-JUG-GP	Prilog:
						Datum:	studenj '18	
Graditelj:	Fakultet strojarstva i brodogradnje, C.E.I.N.A. JUG	Funkcija:		Pisčine 10, Podstrana		Projektant:	TD 22/18 E	List:
						Projektant suradnik:	Rev 5	

Nabla d.o.o. pridržava sva autorska prava korištenja i umnožavanja ovog dokumenta. Investitor ima pravo isključivo koristiti ovaj dokument u skladu s Ugovorom.


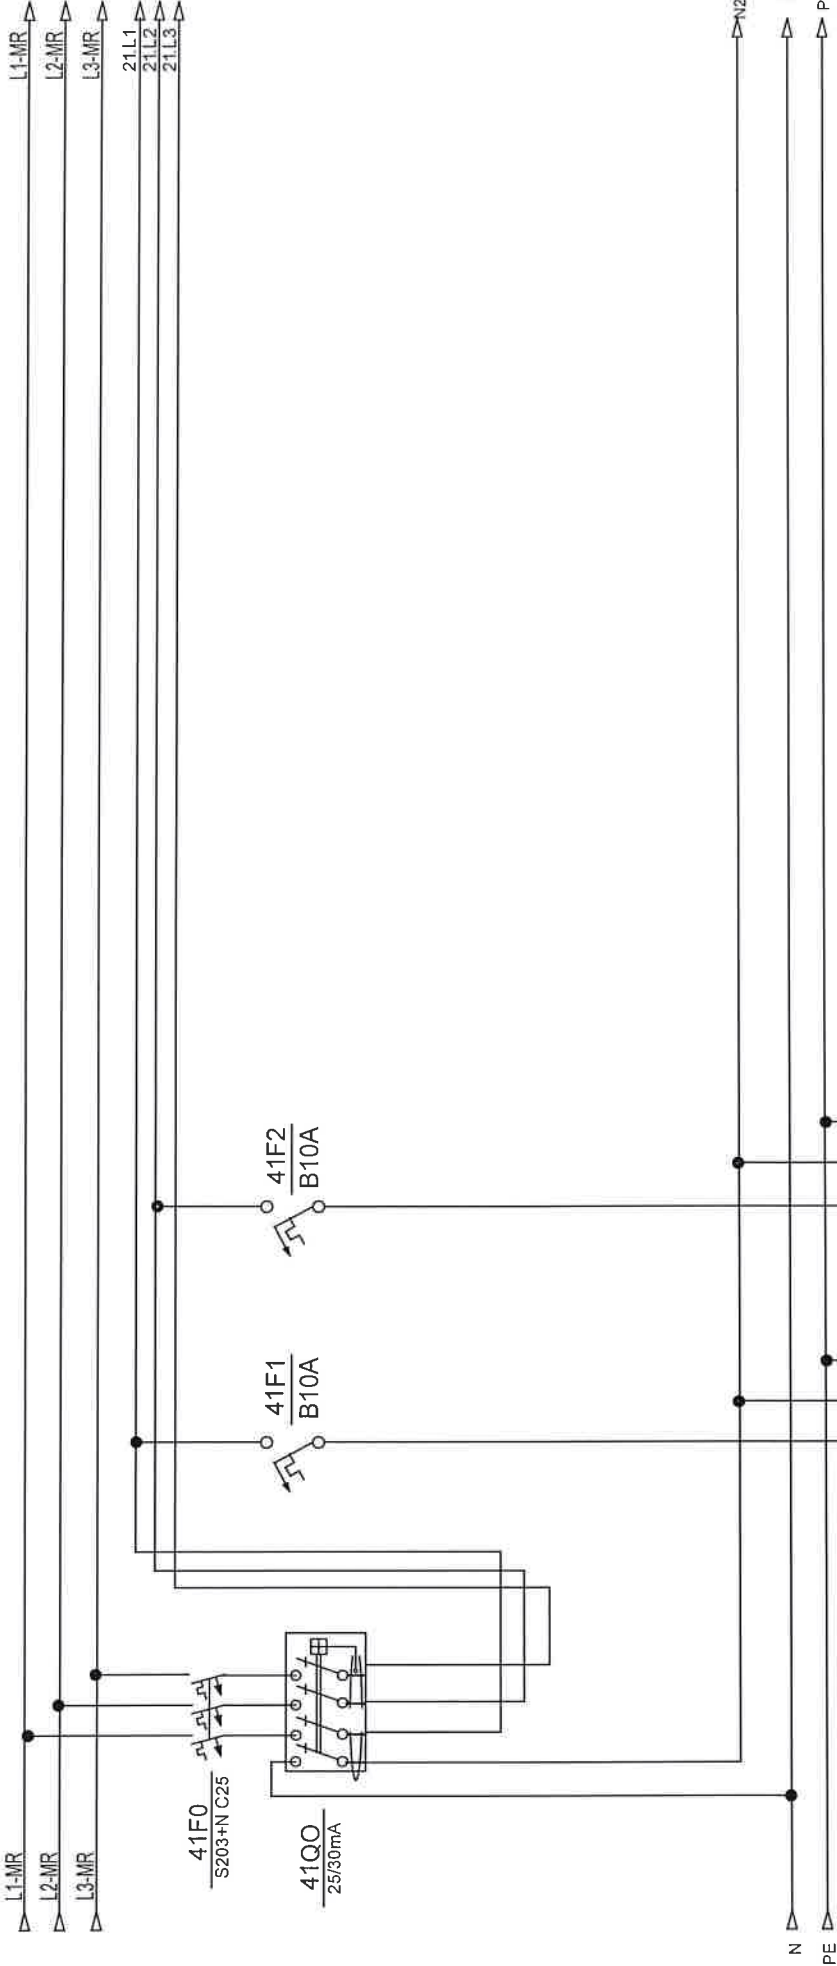


opis	rasvjeta ured	rezerva			
snaga					
dimenzija kabela	NYM 3x1,5 mm2				
oznaka strujnog kruga	18				
snaga					
etaža					

Investitor:	Fakultet strojarstva i brodogradnje, Ivana Lucića 5, 10000 Zagreb	Sadržaj:	+RP-K3-FSB(M)	NABLA d.o.o.		ZOP:	32/18-JUG-GP	Prig:
						Datum:	studeni '18	
Građevina:	Fakultet strojarstva i brodogradnje, C.ELINA JUG	Funkcija:		Pisane 10, Podstrana		Projekt:	TD 22/18 E	List
							Rev 5	

Nabla d.o.o. pridržava sva autorska prava korištenja i umnožavanja ovog dokumenta. Investitor ima pravo isti koristiti samo za navedenu građevinu u skladu s Ugovorom.

1 2 3 4 5 6 7 8 9 10 11 12 13 14 15 16 17 18 19 20

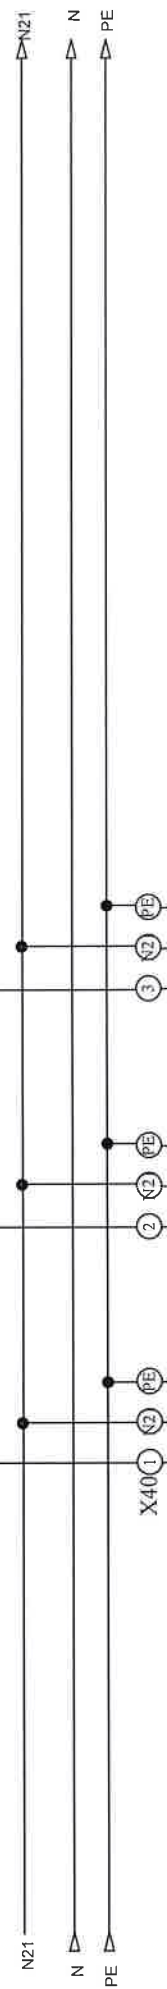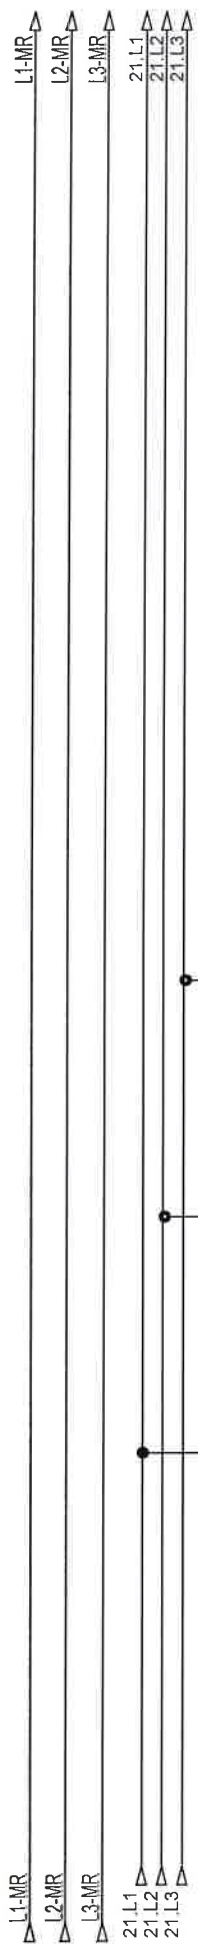


opis	šuko ured	šuko ured	rezerva		
snaga					
dimenzija kabla	NYM 3x2,5 mm2	NYM 3x2,5 mm2			
oznaka strujnog kruga	74	75			
snaga					
etaža					

Investitor:	Fakultet strojarstva i brodogradnje, Ivana Lučića 5, 10000 Zagreb	Sadržaj:	+RP-K3-FSB(M)		NABLA d.o.o.	Projektant: Željko Vrdjan, mag.ing.el.	ZOP:	32/18-JUG-GP	Prilog:
				Datum:			studenj '18		
Građevinar:	Fakultet strojarstva i brodogradnje, CJEJLINA JUG	Funkcija:			Pisčine 10, Podstrana	Projektant suradnik:	Projekt:	Rev 5	Lst
							TD 22/18 E	42	






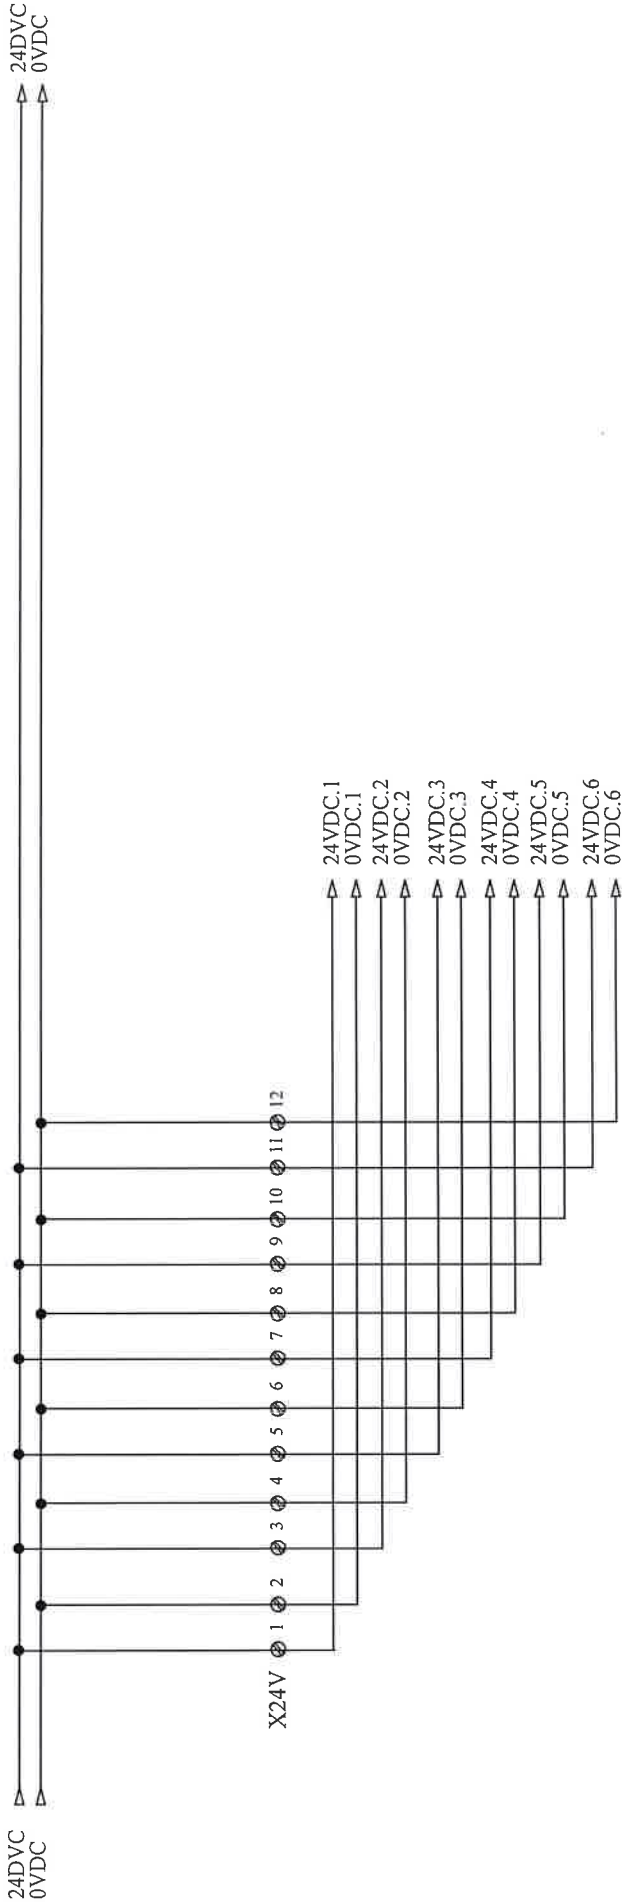


Investitor: Sveučilište u Zagrebu, 10000 Zagreb, Ivana Lučića 5 FAKULTET STROJARSTVA I BRODOGRADNJE	Sadržaj: RP-K3	NABLA d.o.o.  Pišćine 10, Podstrana		Mjerilo:		Prilog:
				Datum: studeni '18		
				Projekt: T.D. 22/18 E		
Gradjevina: FAKULTETA STROJARSTVA I BRODOGRADNJE, CJELOKUPNA JUG	Funkcija: DISTRIBUCIJA 24VDC	Projektant suradnik: Josip Bilić, mag ing el.		Revizija: 5		List: 44

Nabla d.o.o. pridržava sva autorska prava korištenja i umnožavanja ovog dokumenta. Investitor ima pravo isti koristiti samo za navedenu građevinu u skladu s Ugovorom.

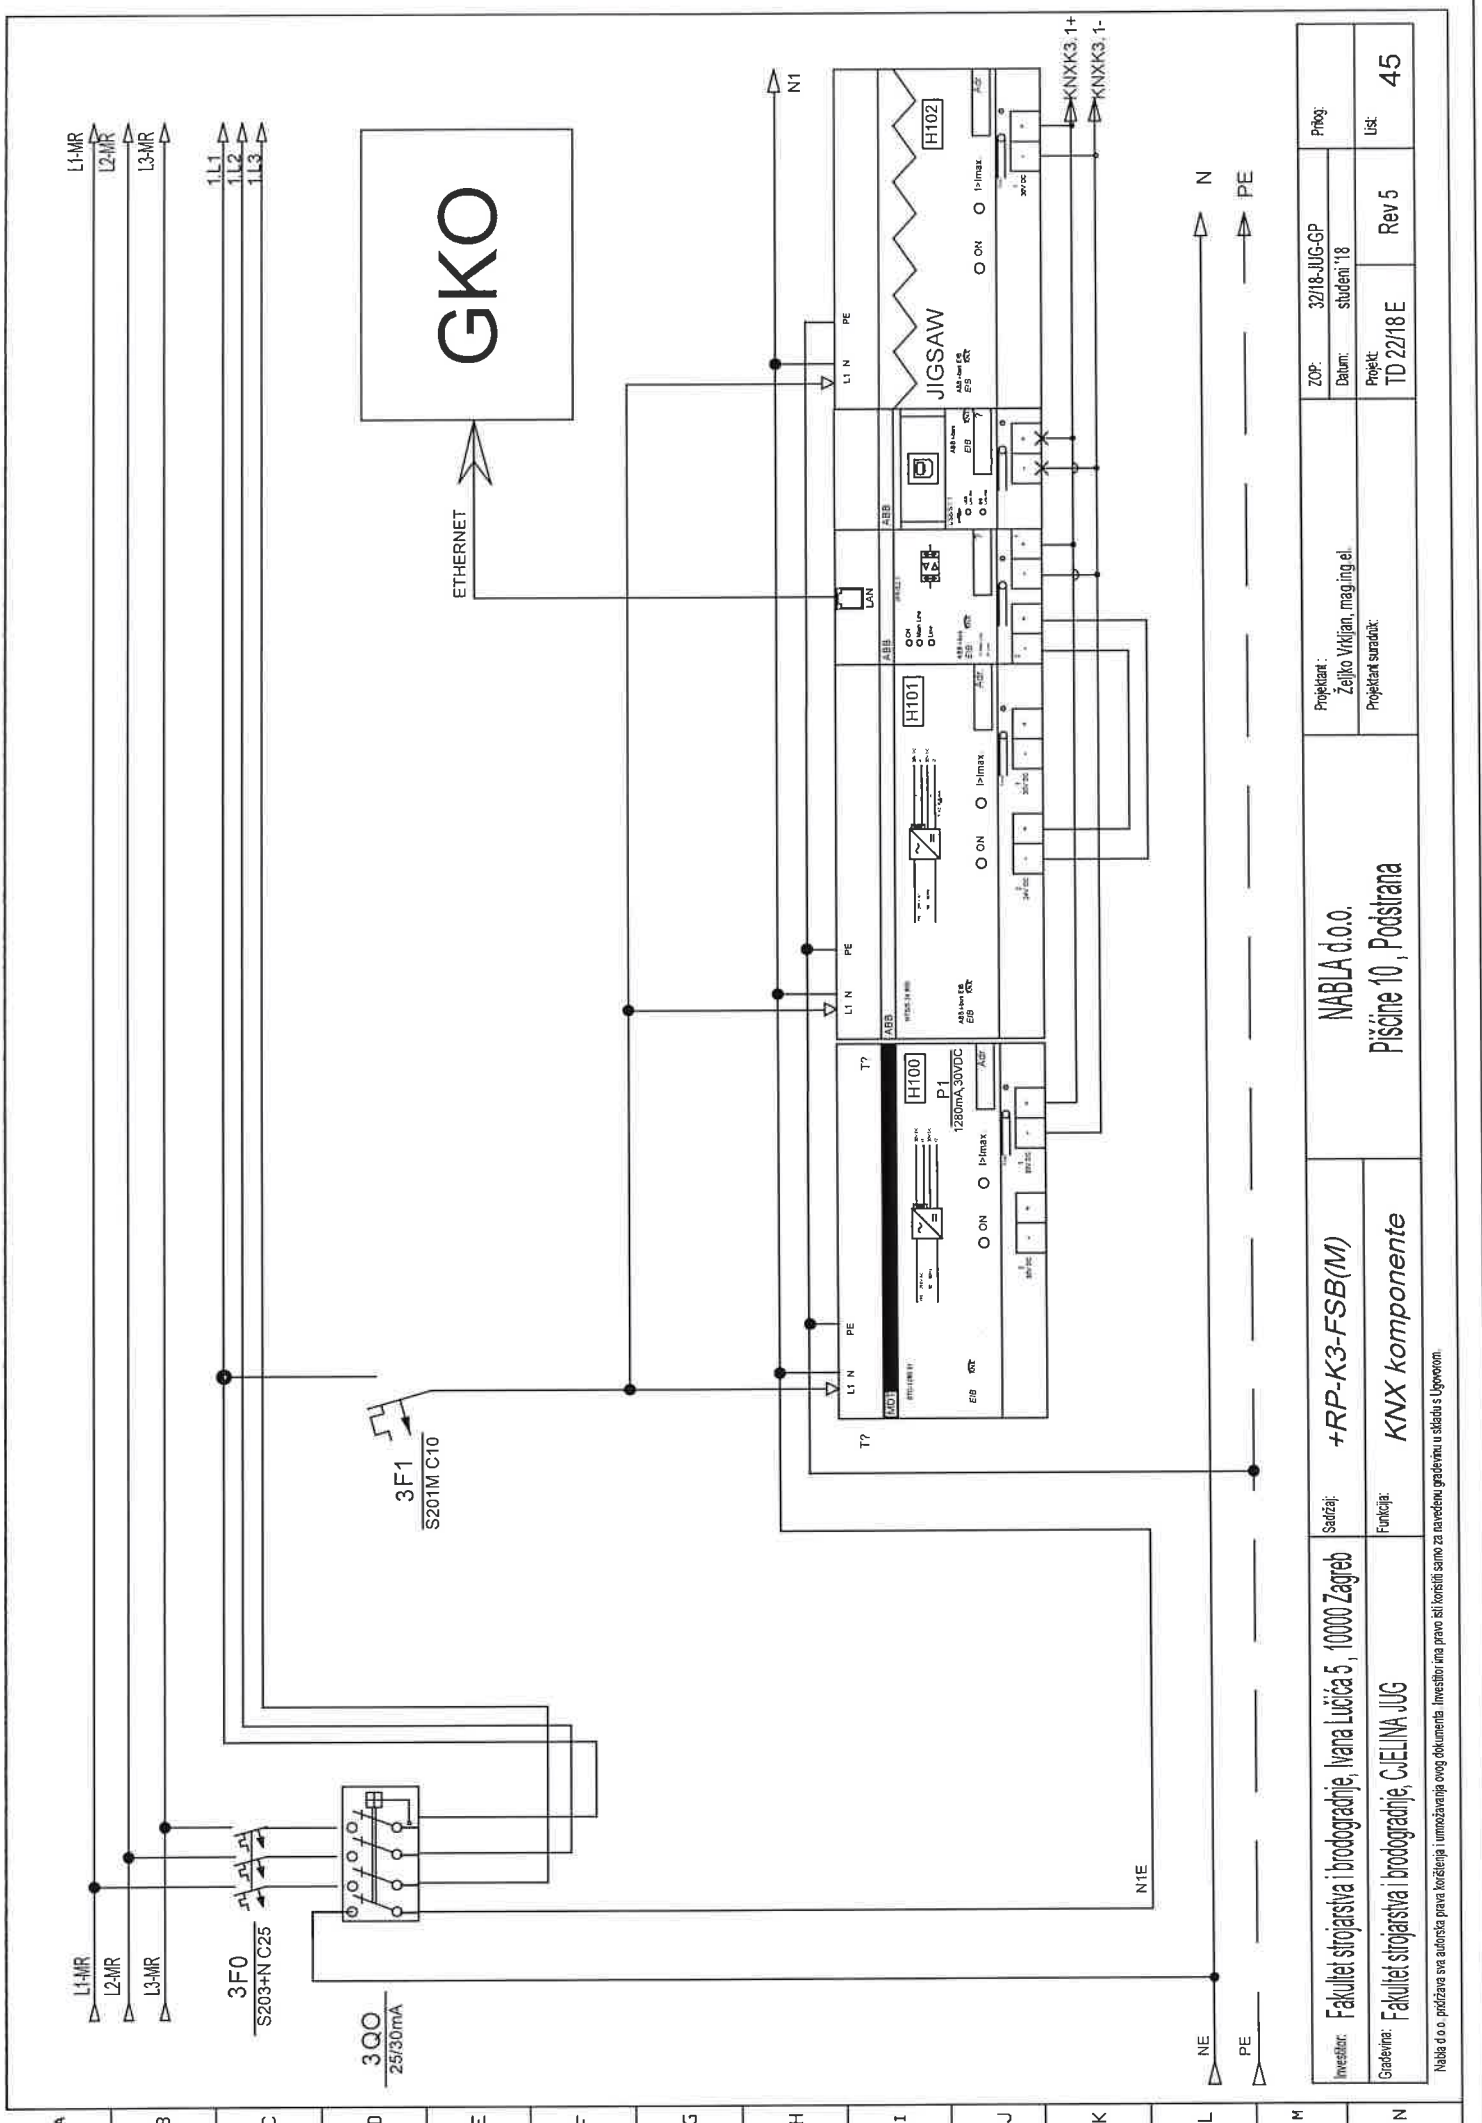


Investitor: Fakultet strojarstva i brodogradnje, Ivana Lucića 5, 10000 Zagreb	Sadržaj: <b>+RP-K3-FSB(M)</b>	NABLA d.o.o.	Projektant: Željko Vrkljan, mag.ing.el.		ZOP: 32/18-JUG-OP	Projg:
			Projektant suradnik:		Datum: studen '18	
Gradevinar: Fakultet strojarstva i brodogradnje, CijELINA JUG	Funkcija: <b>KNX komponente</b>	Pisćine 10, Podstrana			Projekt: TD 22/18 E	Rev 5
						45


Nabla d.o.o. podržava sva autorska prava korištenja i umnožavanja ovog dokumenta. Investitor ima pravo isključivo samo za narednih godinu dana u skladu s Ugovorom.

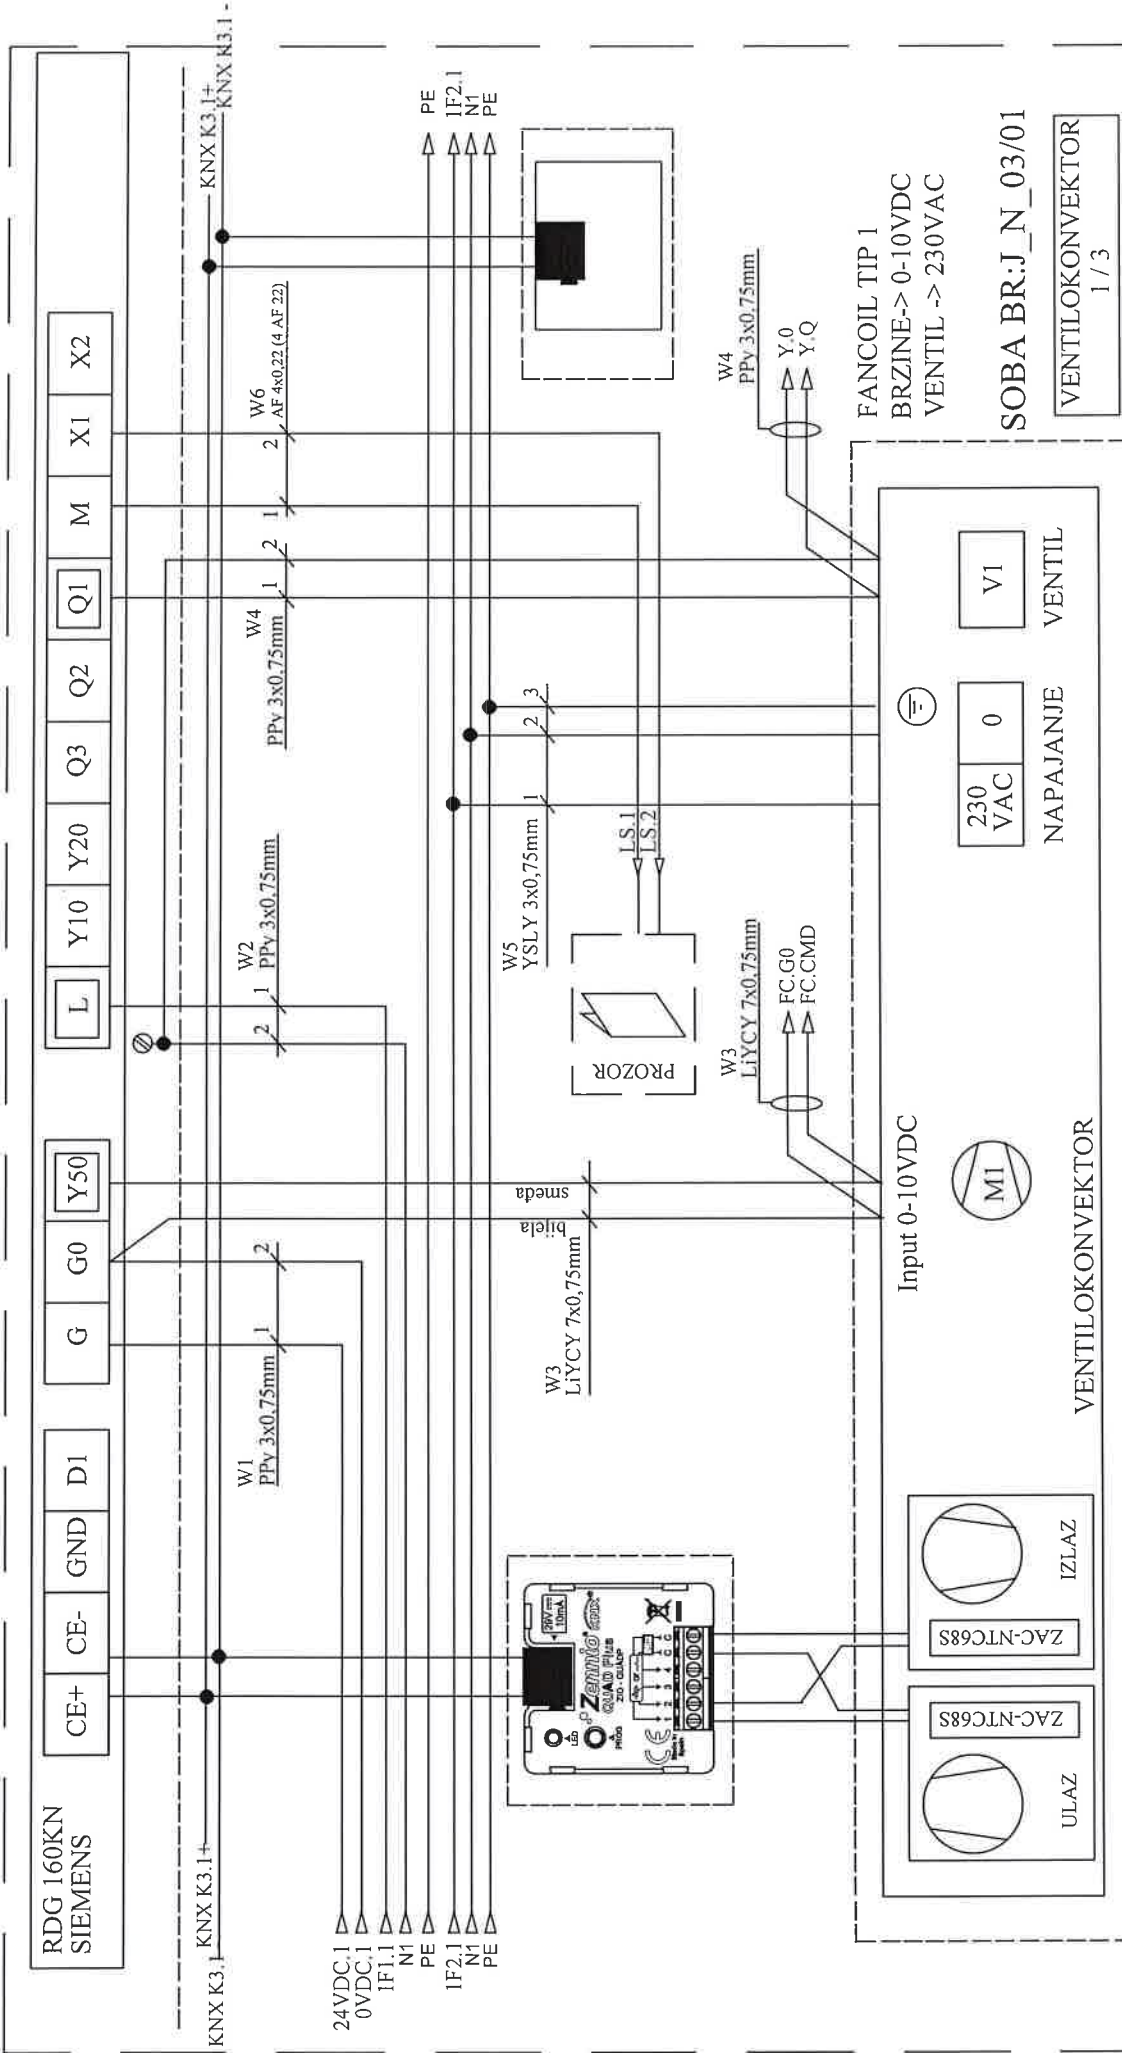


Investitor: Sveučilište u Zagrebu, 10000 Zagreb, Ivana Lučića 5 FAKULTET STROJARSTVA I BRODOGRADNJE		Sadržaj: RP-S1		Projektant : Željko Vrkljan, mag.ing.el.		Mjerilo:	Prilog:
Gradovina: FAKULTETA STROJARSTVA I BRODOGRADNJE, C.JELINA JUG		Funkcija: RDG 160KN VENTILOKONVEKTOR		Projektant suradnik: Josip Blit, mag.ing.el.		Datum: studen '18	
						Projekt: T.D. 22/18 E	Revizija: 5
							List: 46


Nabla d.o.o. pridržava sva autorska prava korištenja i umnožavanja ovog dokumenta. Investitor ima pravo isti koristiti samo za navedenu građevinu u skladu s Ugovorom.

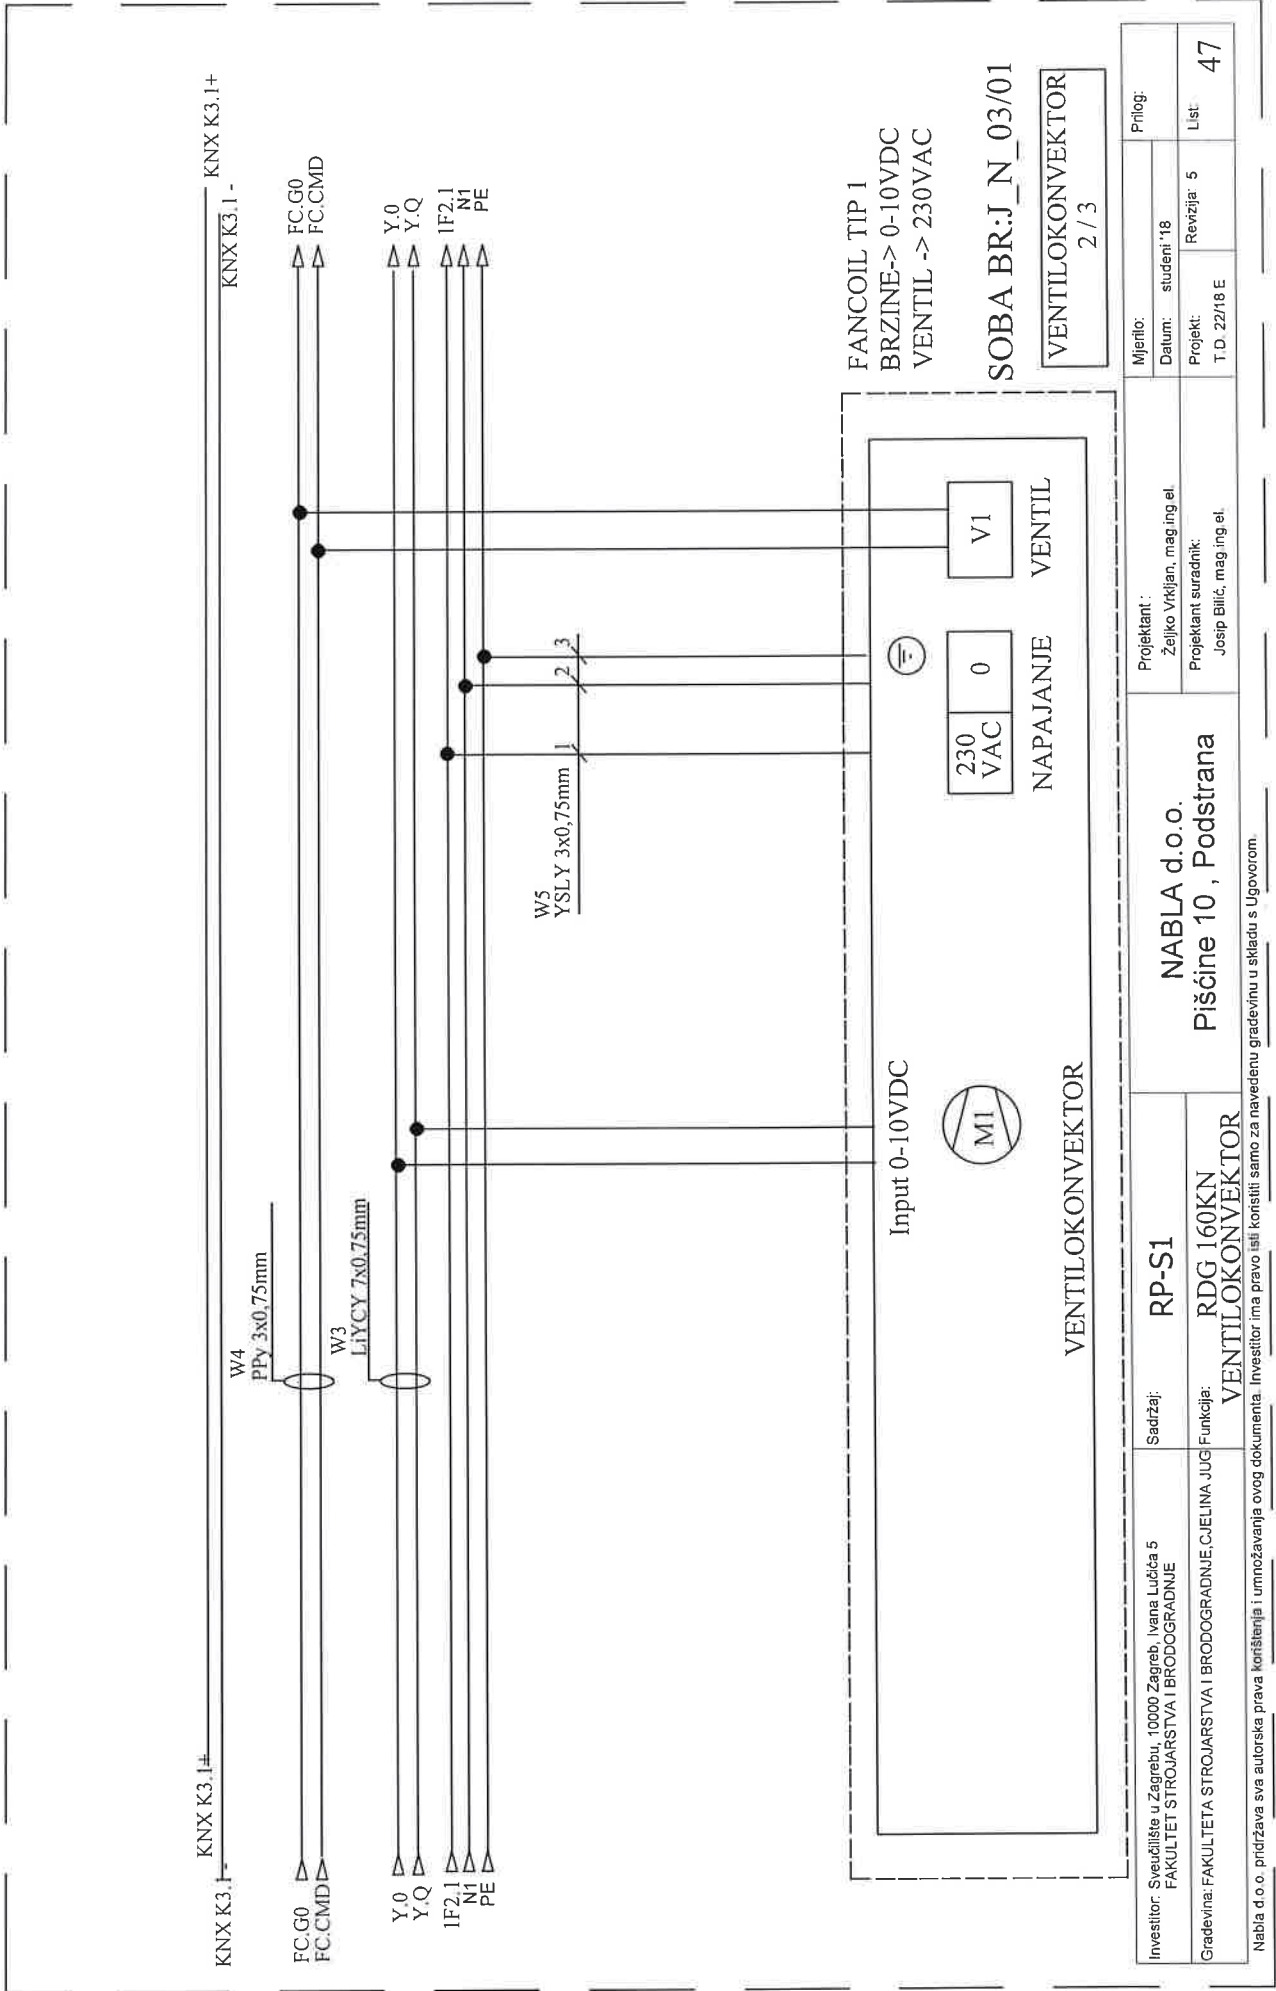

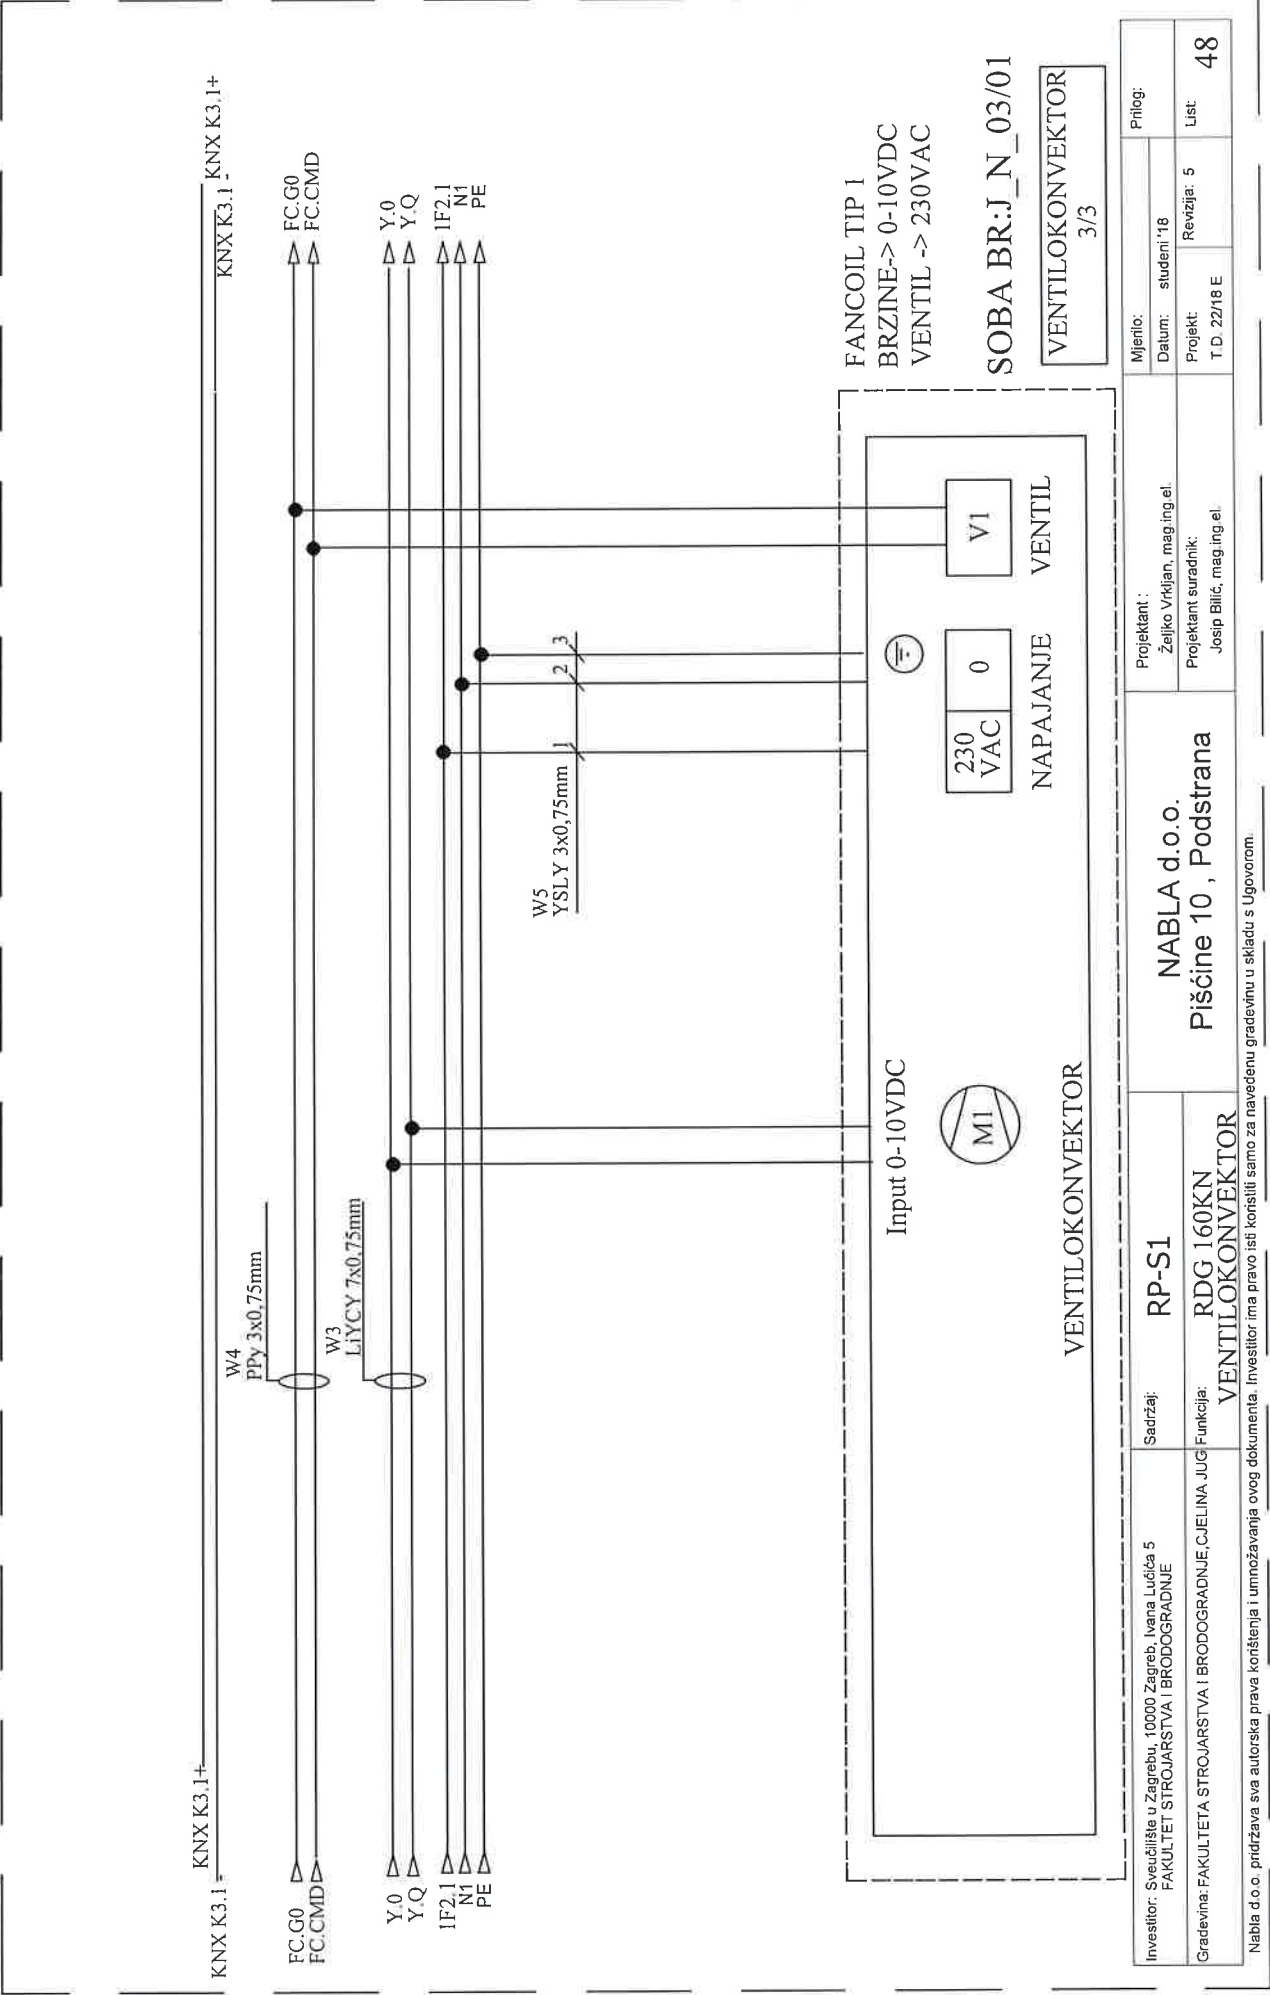


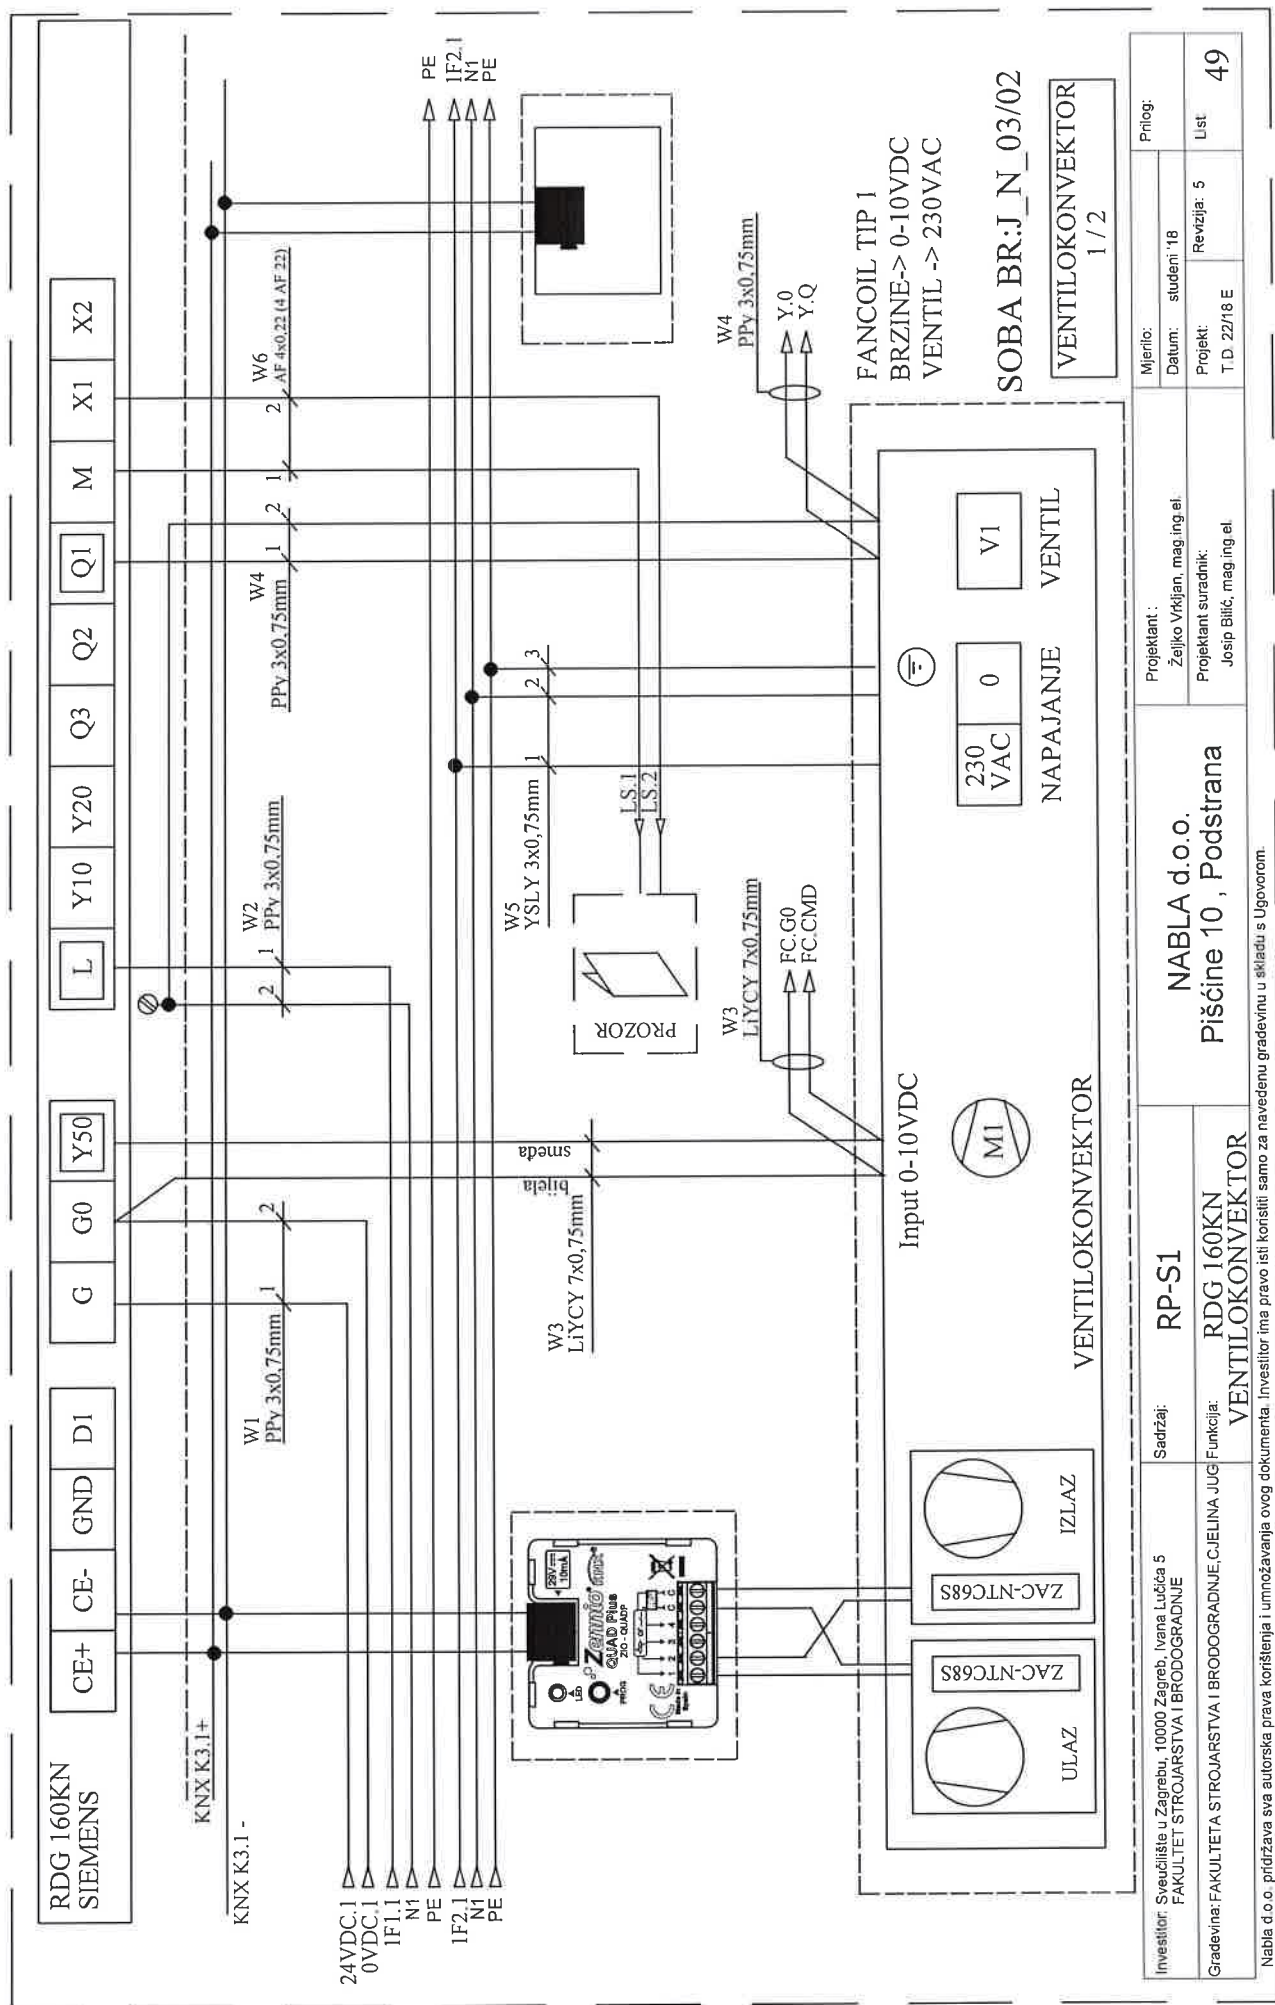




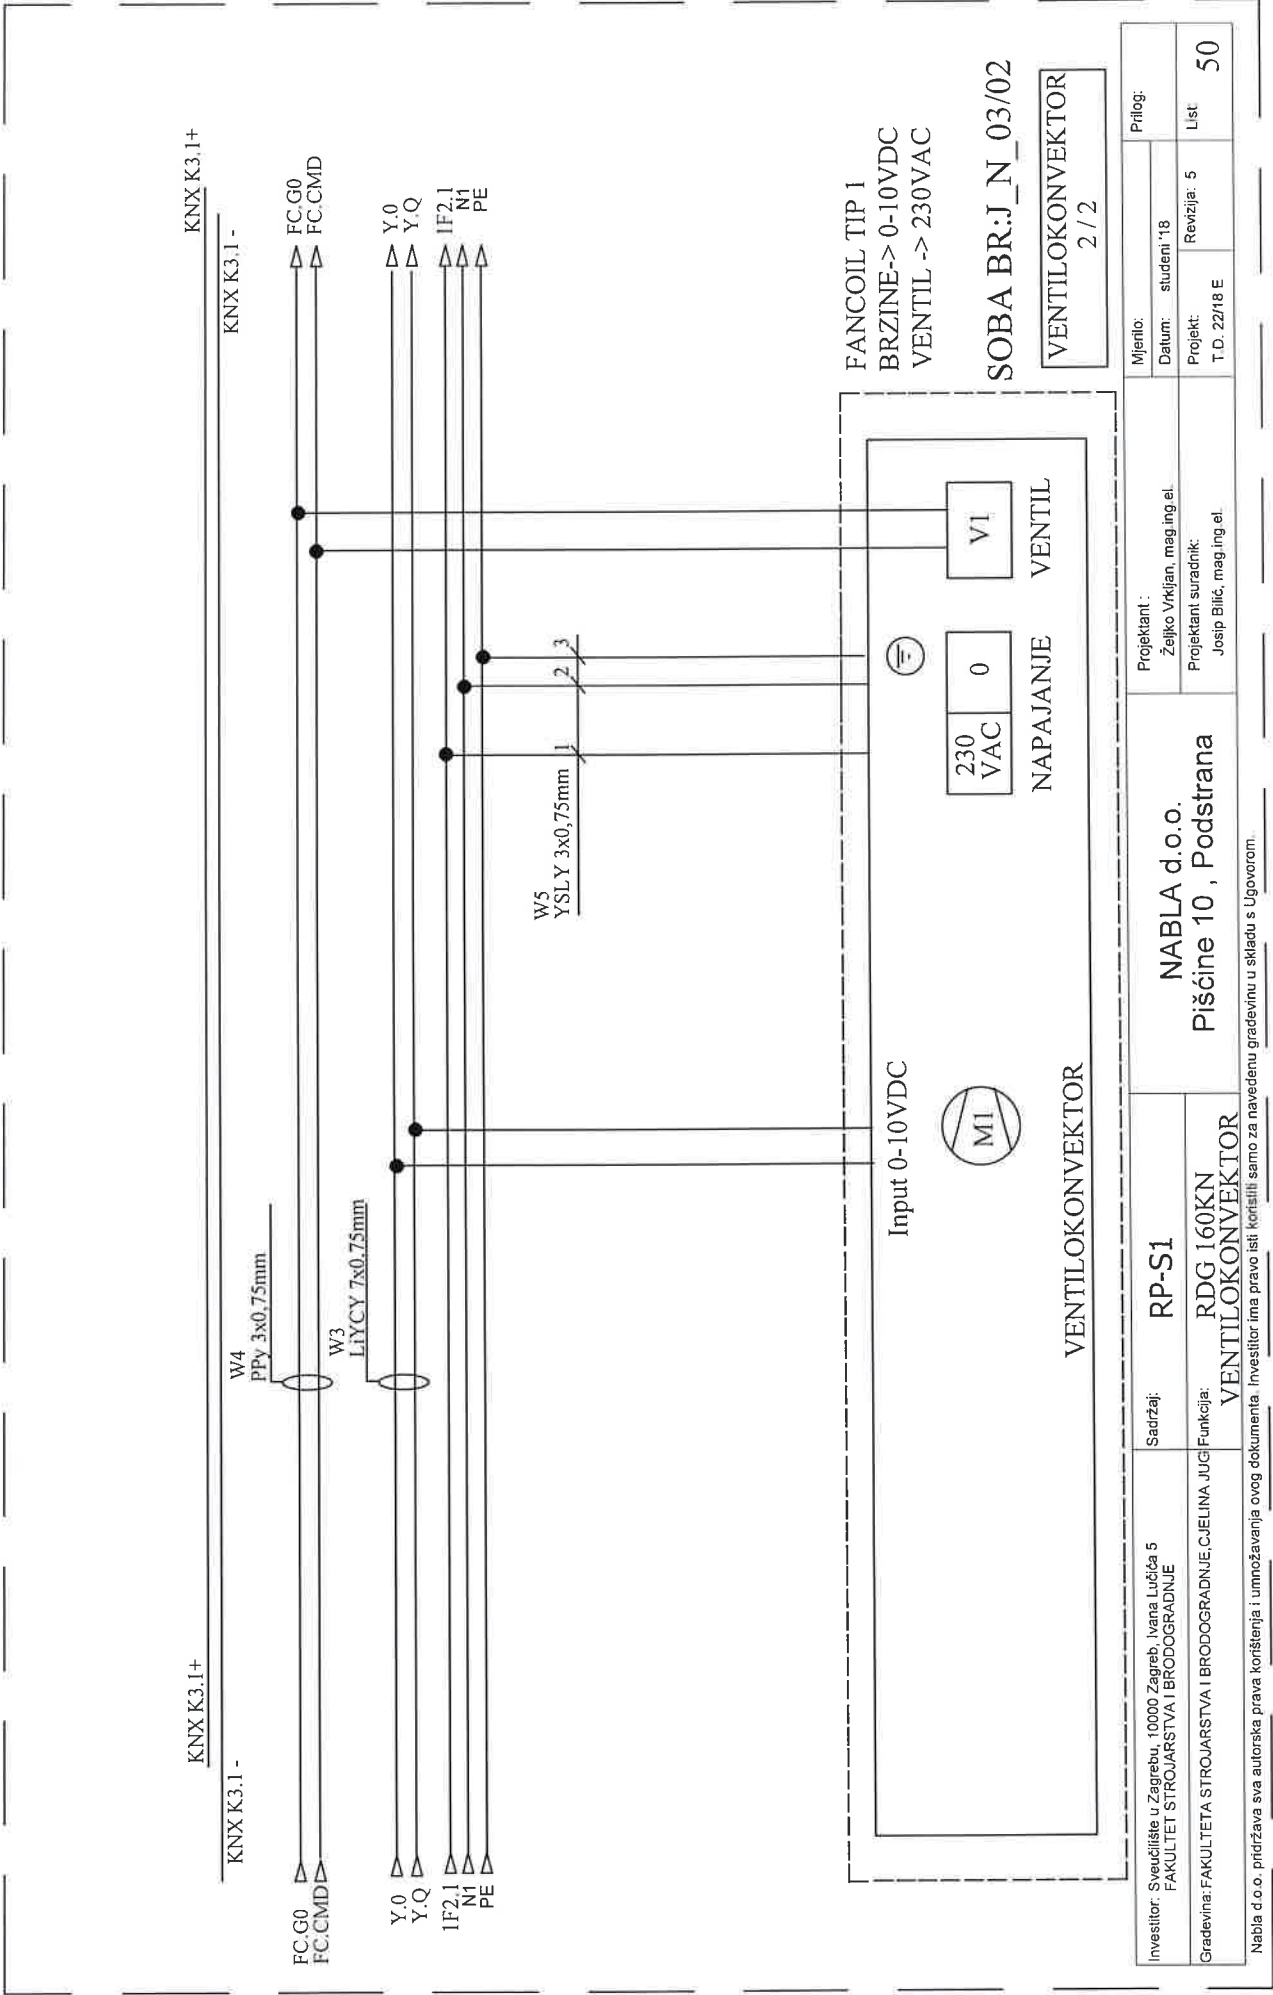





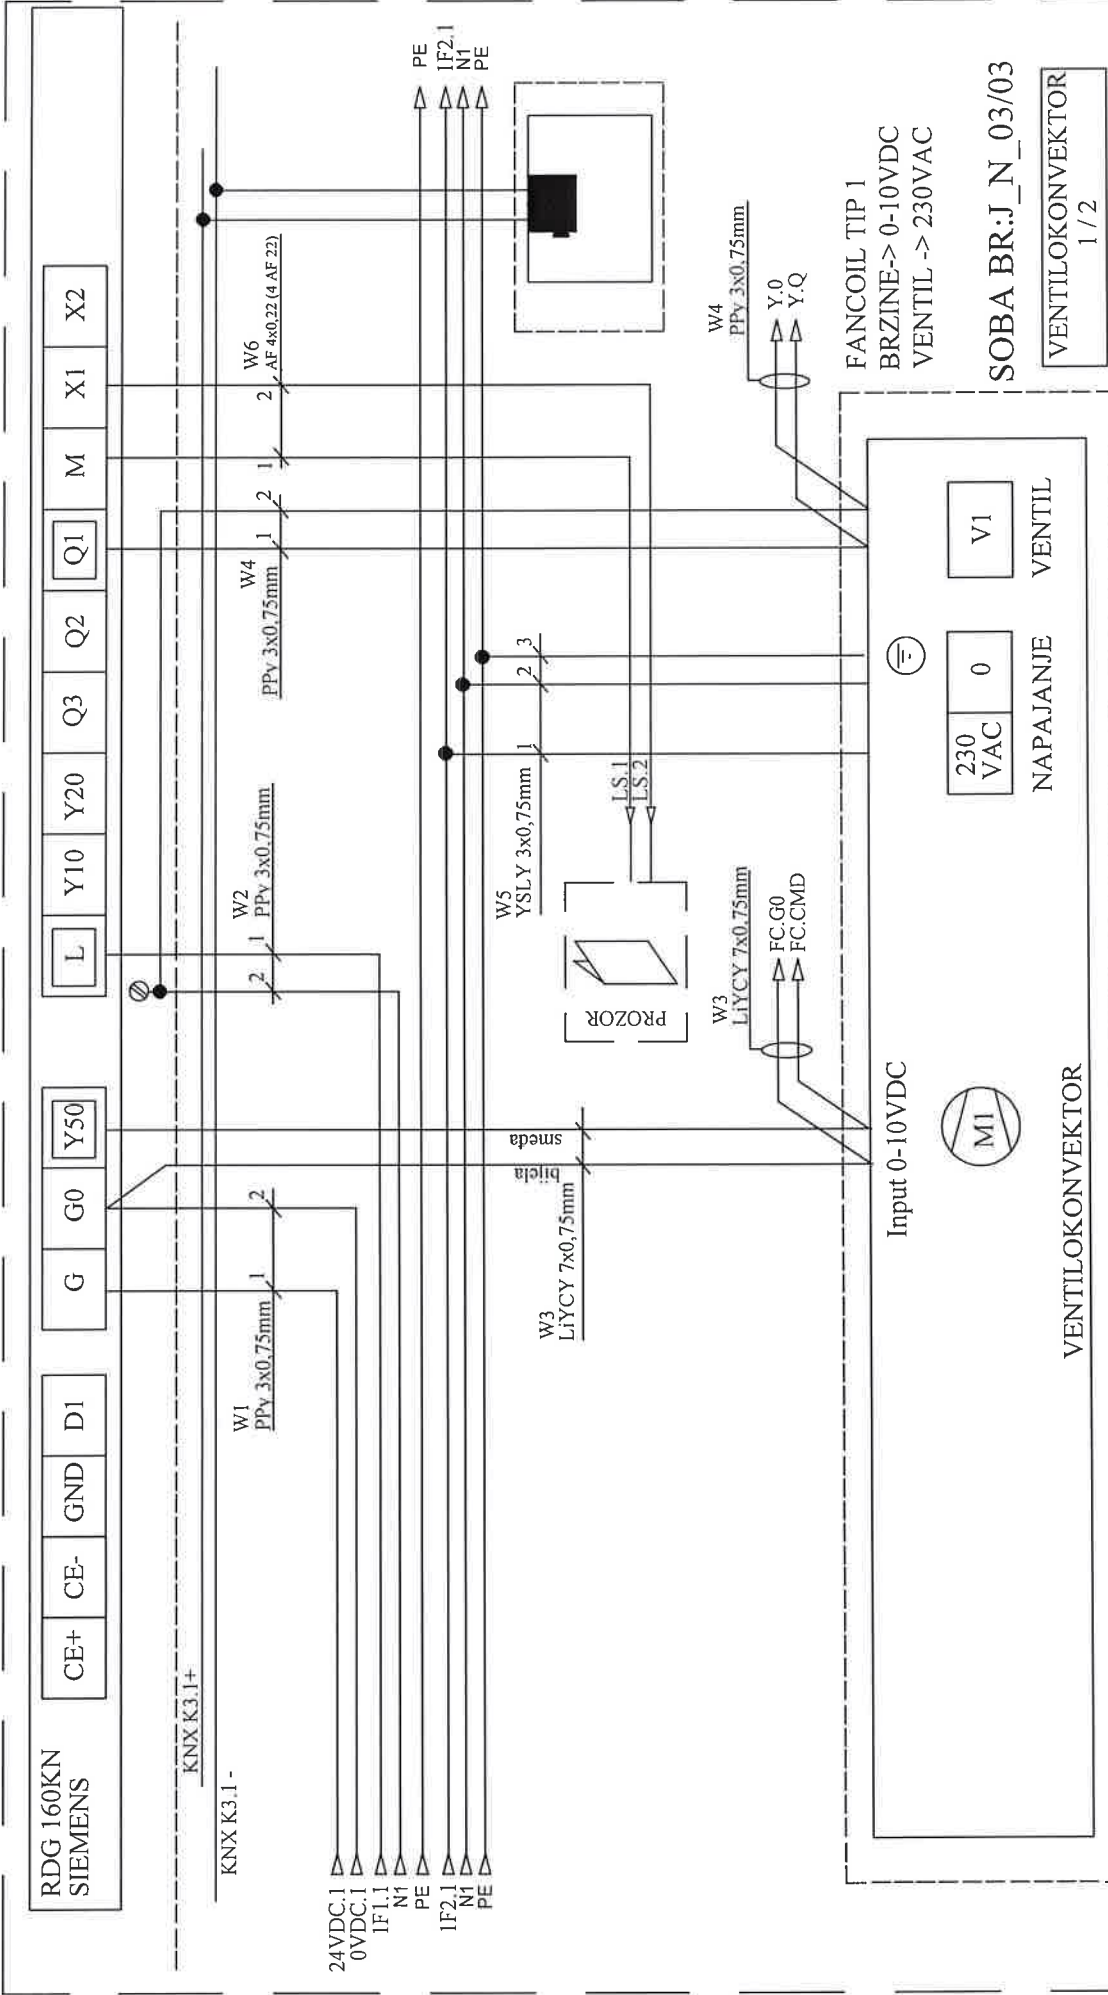


Investitor: Sveučilište u Zagrebu, 10000 Zagreb, Ivana Lučića 5 FAKULTET STROJARSTVA I BRODOGRADNJE	Sadržaj: RP-S1	Projektant: NABLA d.o.o.		Mjerilo:	Prilog:
		Željko Vrkljan, mag ing el			
Gradjevina: FAKULTETA STROJARSTVA I BRODOGRADNJE CJELINA JUG VENTILOKONVEKTOR	Funkcija: RDG 160KN VENTILOKONVEKTOR	Pisćine 10, Podstrana		Projekt: T.D 22/18 E	List: 51
				Projektant suradnik: Josip Bilić, mag ing el	

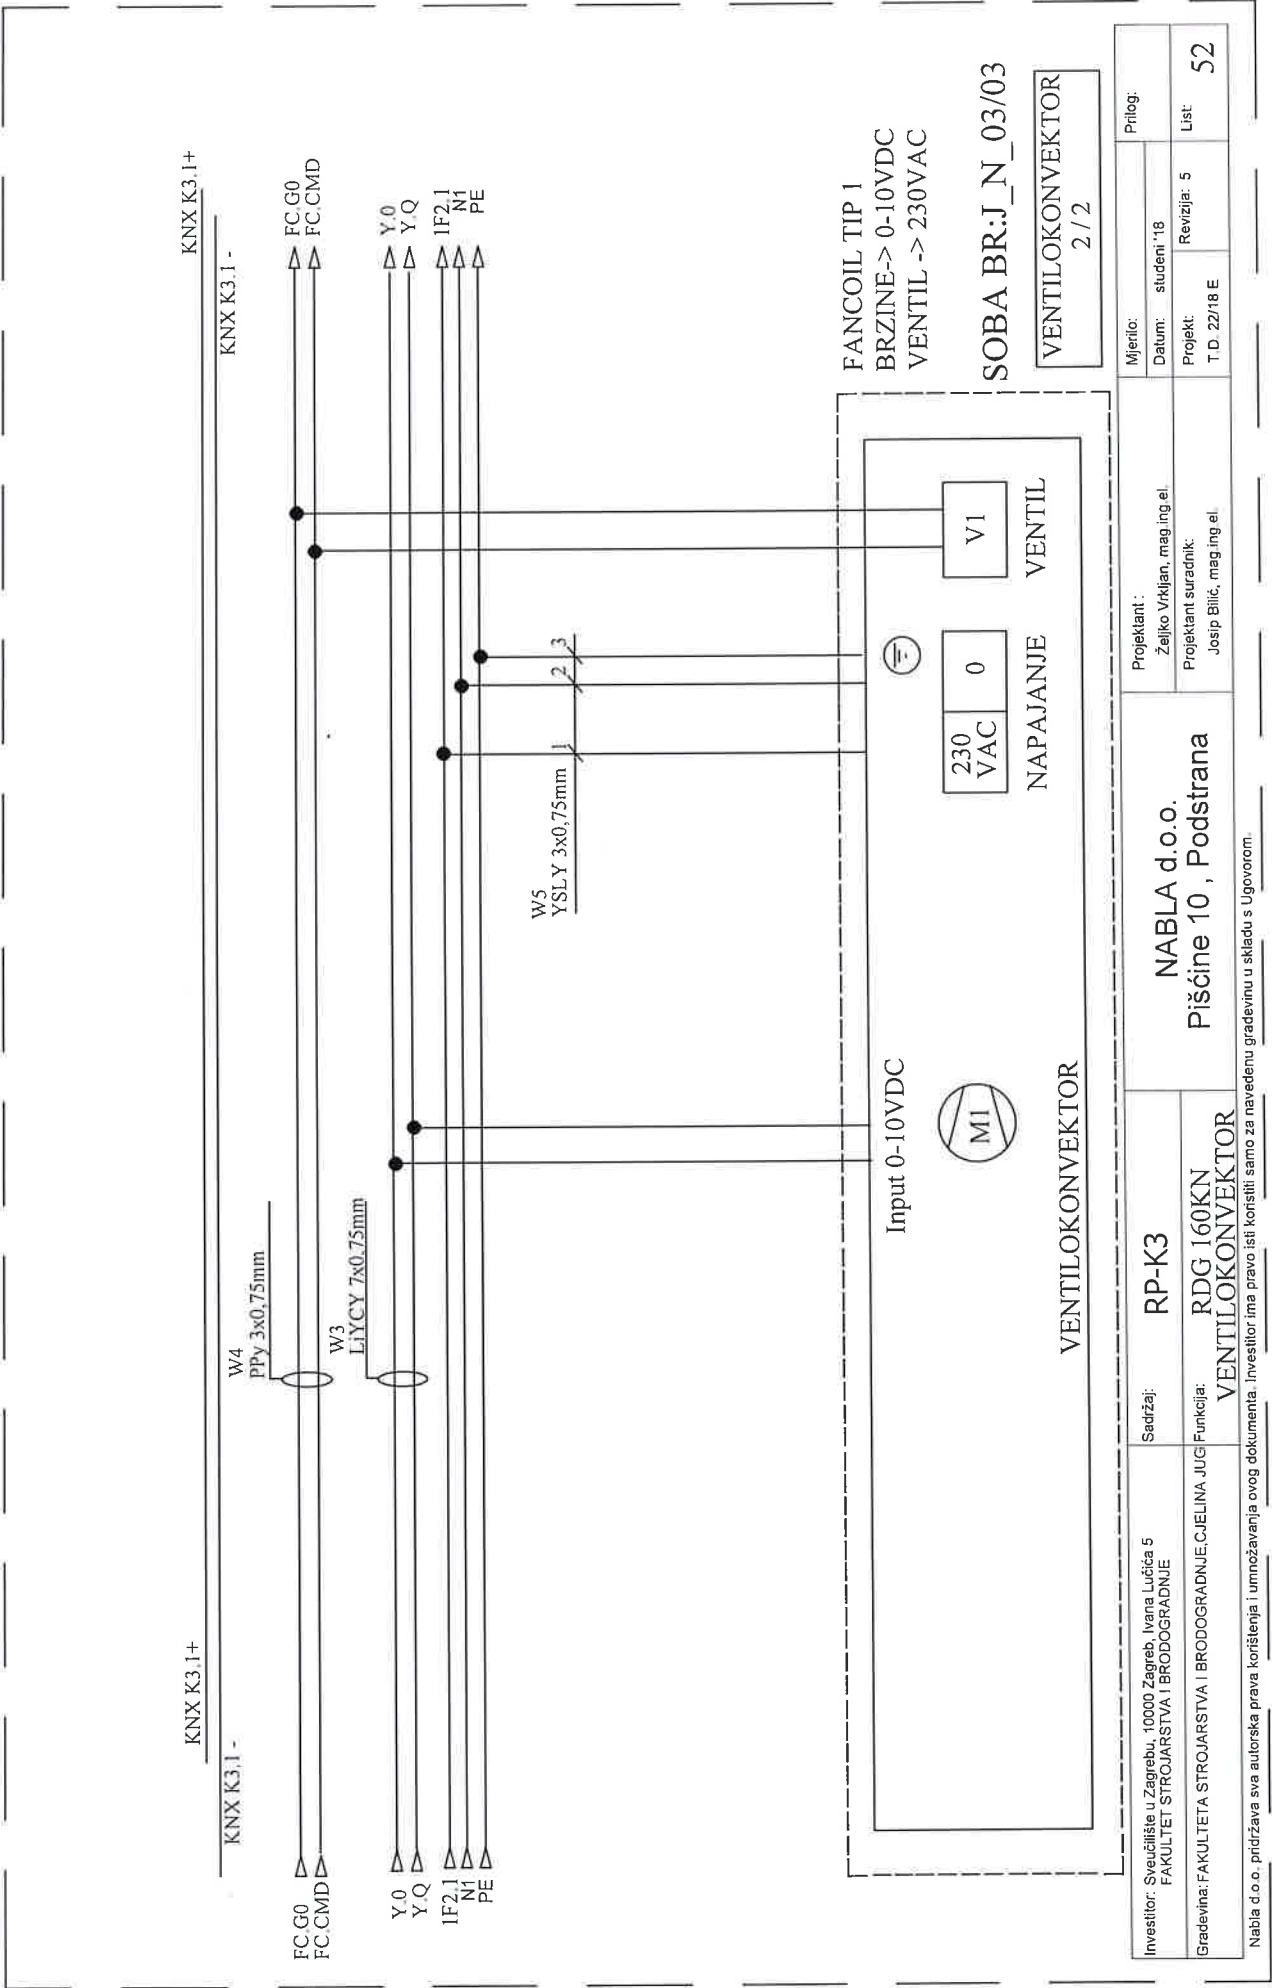

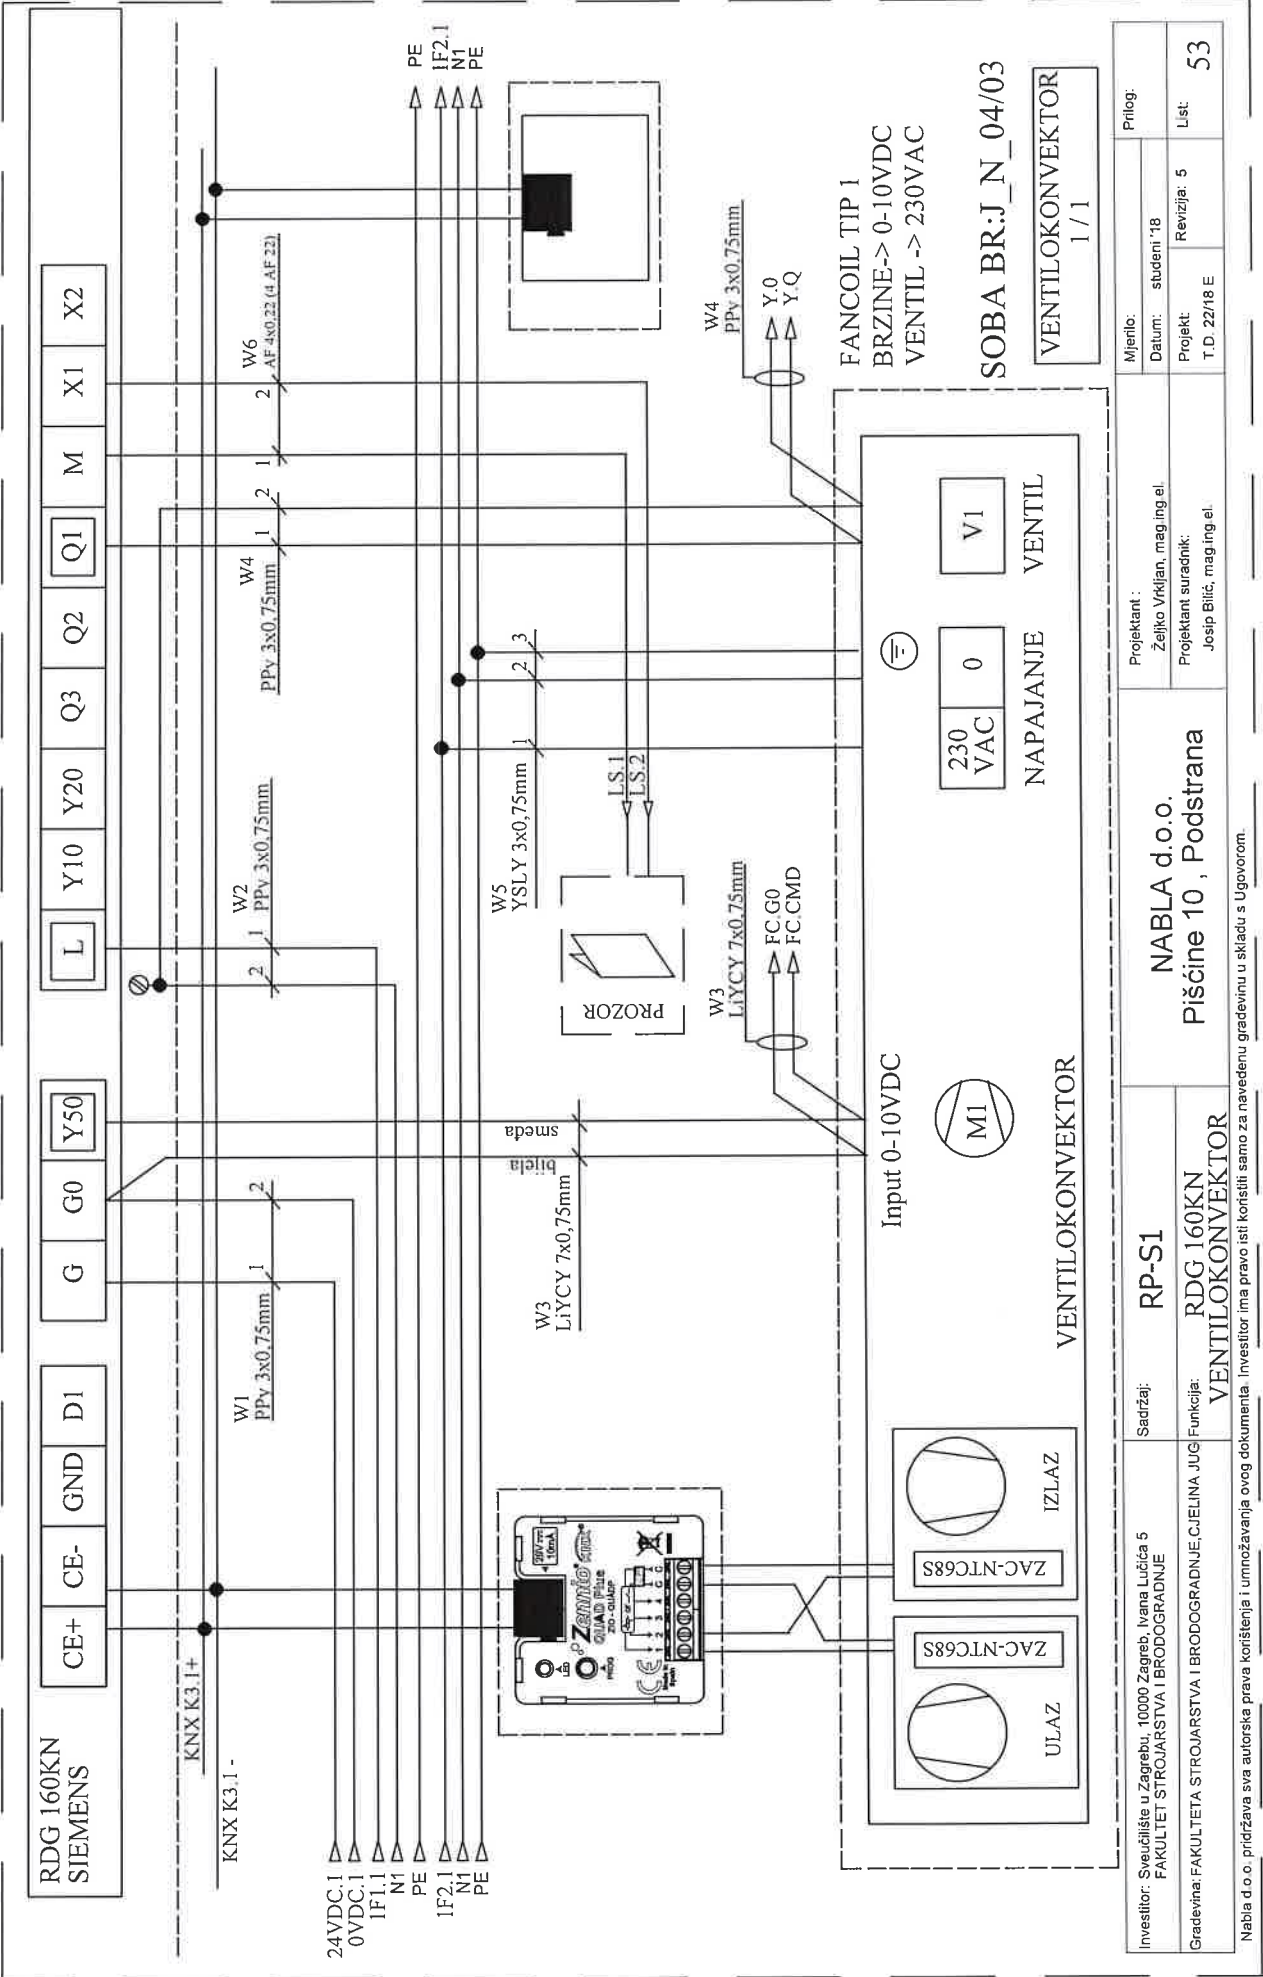


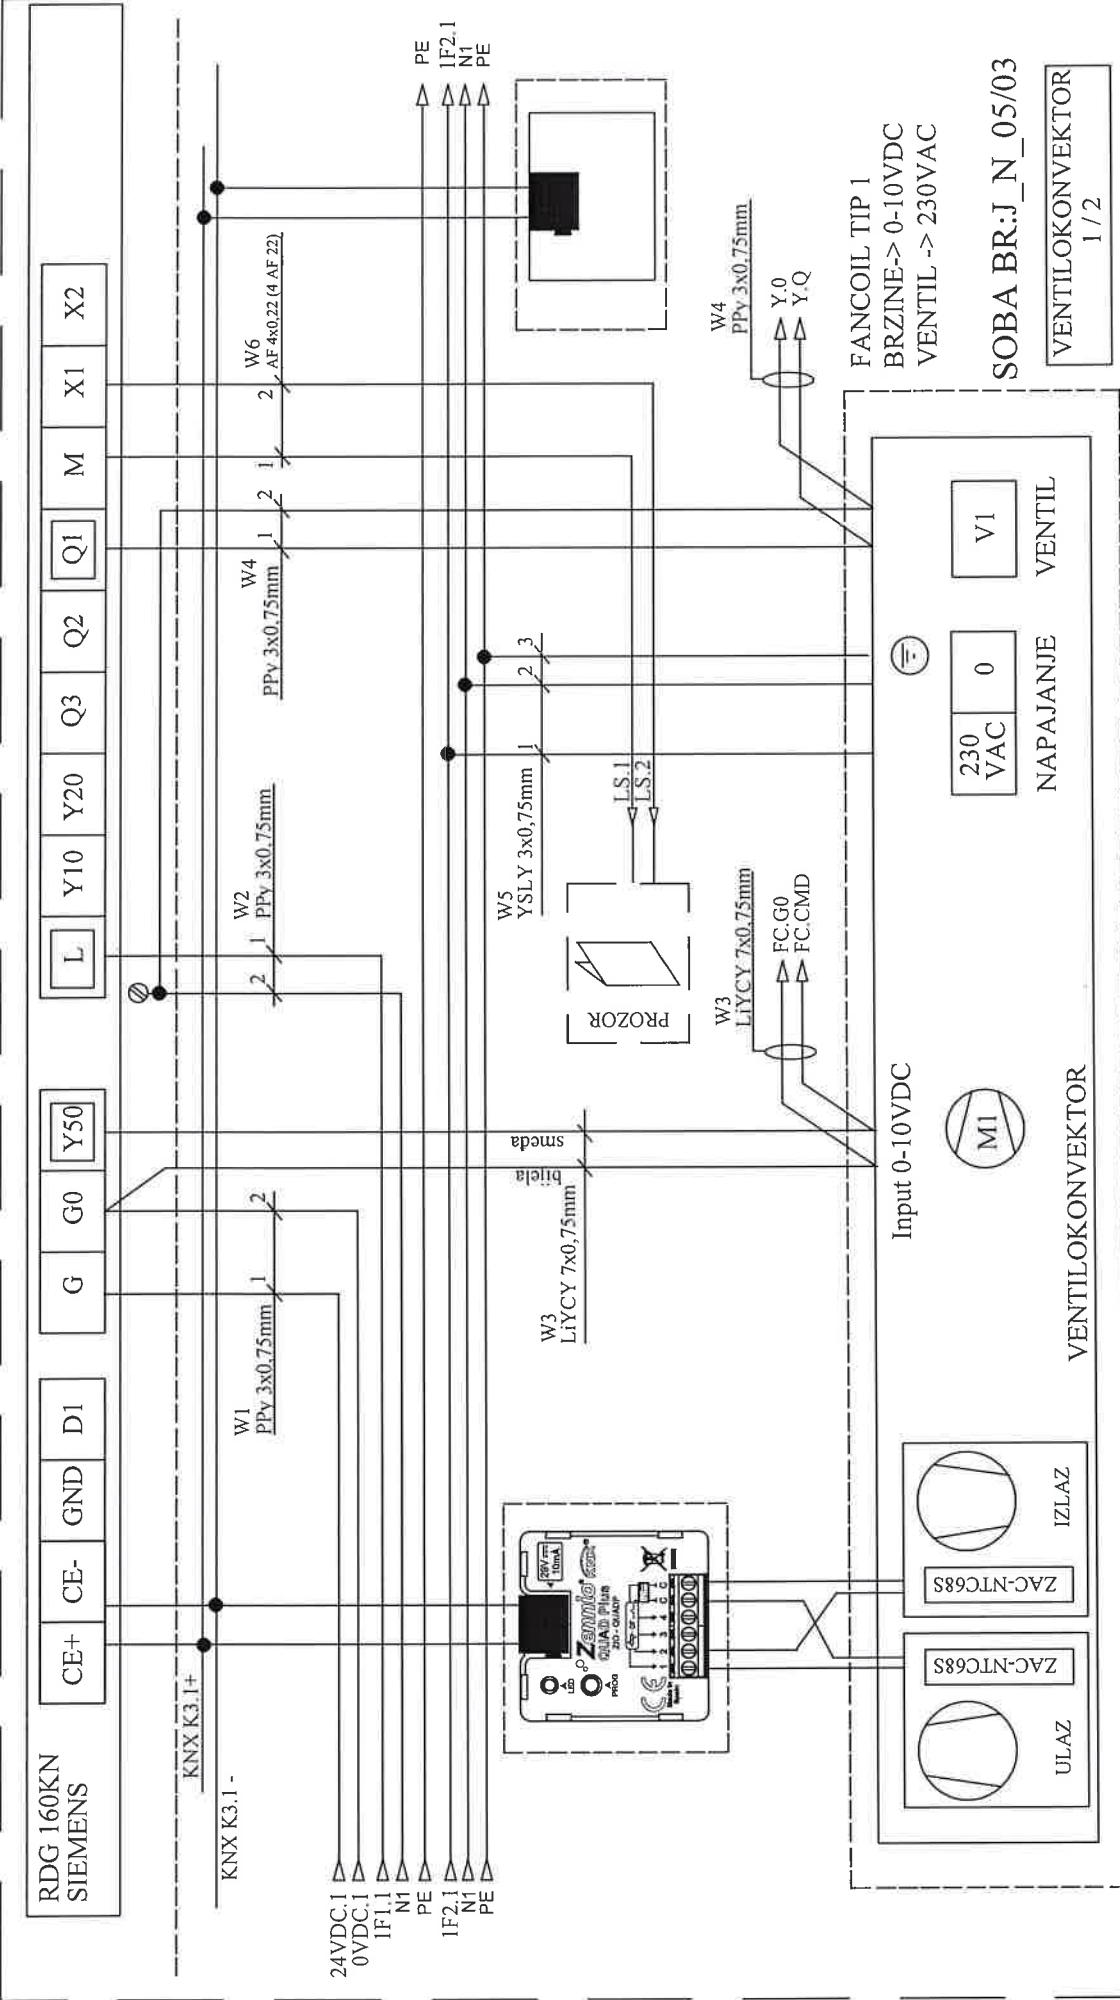

Investitor: Sveučilište u Zagrebu, 10000 Zagreb, Ivana Lučića 5 FAKULTET STROJARSTVA I BRODOGRADNJE	Sadržaj: RP-S1	Projektant : Željko Vrkljan, mag.ing.el.			Mjerilo:	Prilog:
		Datum: studeni '18				
Gradevina: FAKULTETA STROJARSTVA I BRODOGRADNJE, CJELINA JUG	Funkcija: RDG 160KN VENTILOKONVEKTOR	Projektant suradnik: Josip Bilić, mag.ing.el.			Projekt: T.D. 22/18 E	Revizija: 5
		NABLA d.o.o. Pišćine 10 , Podstrana			List: 54	

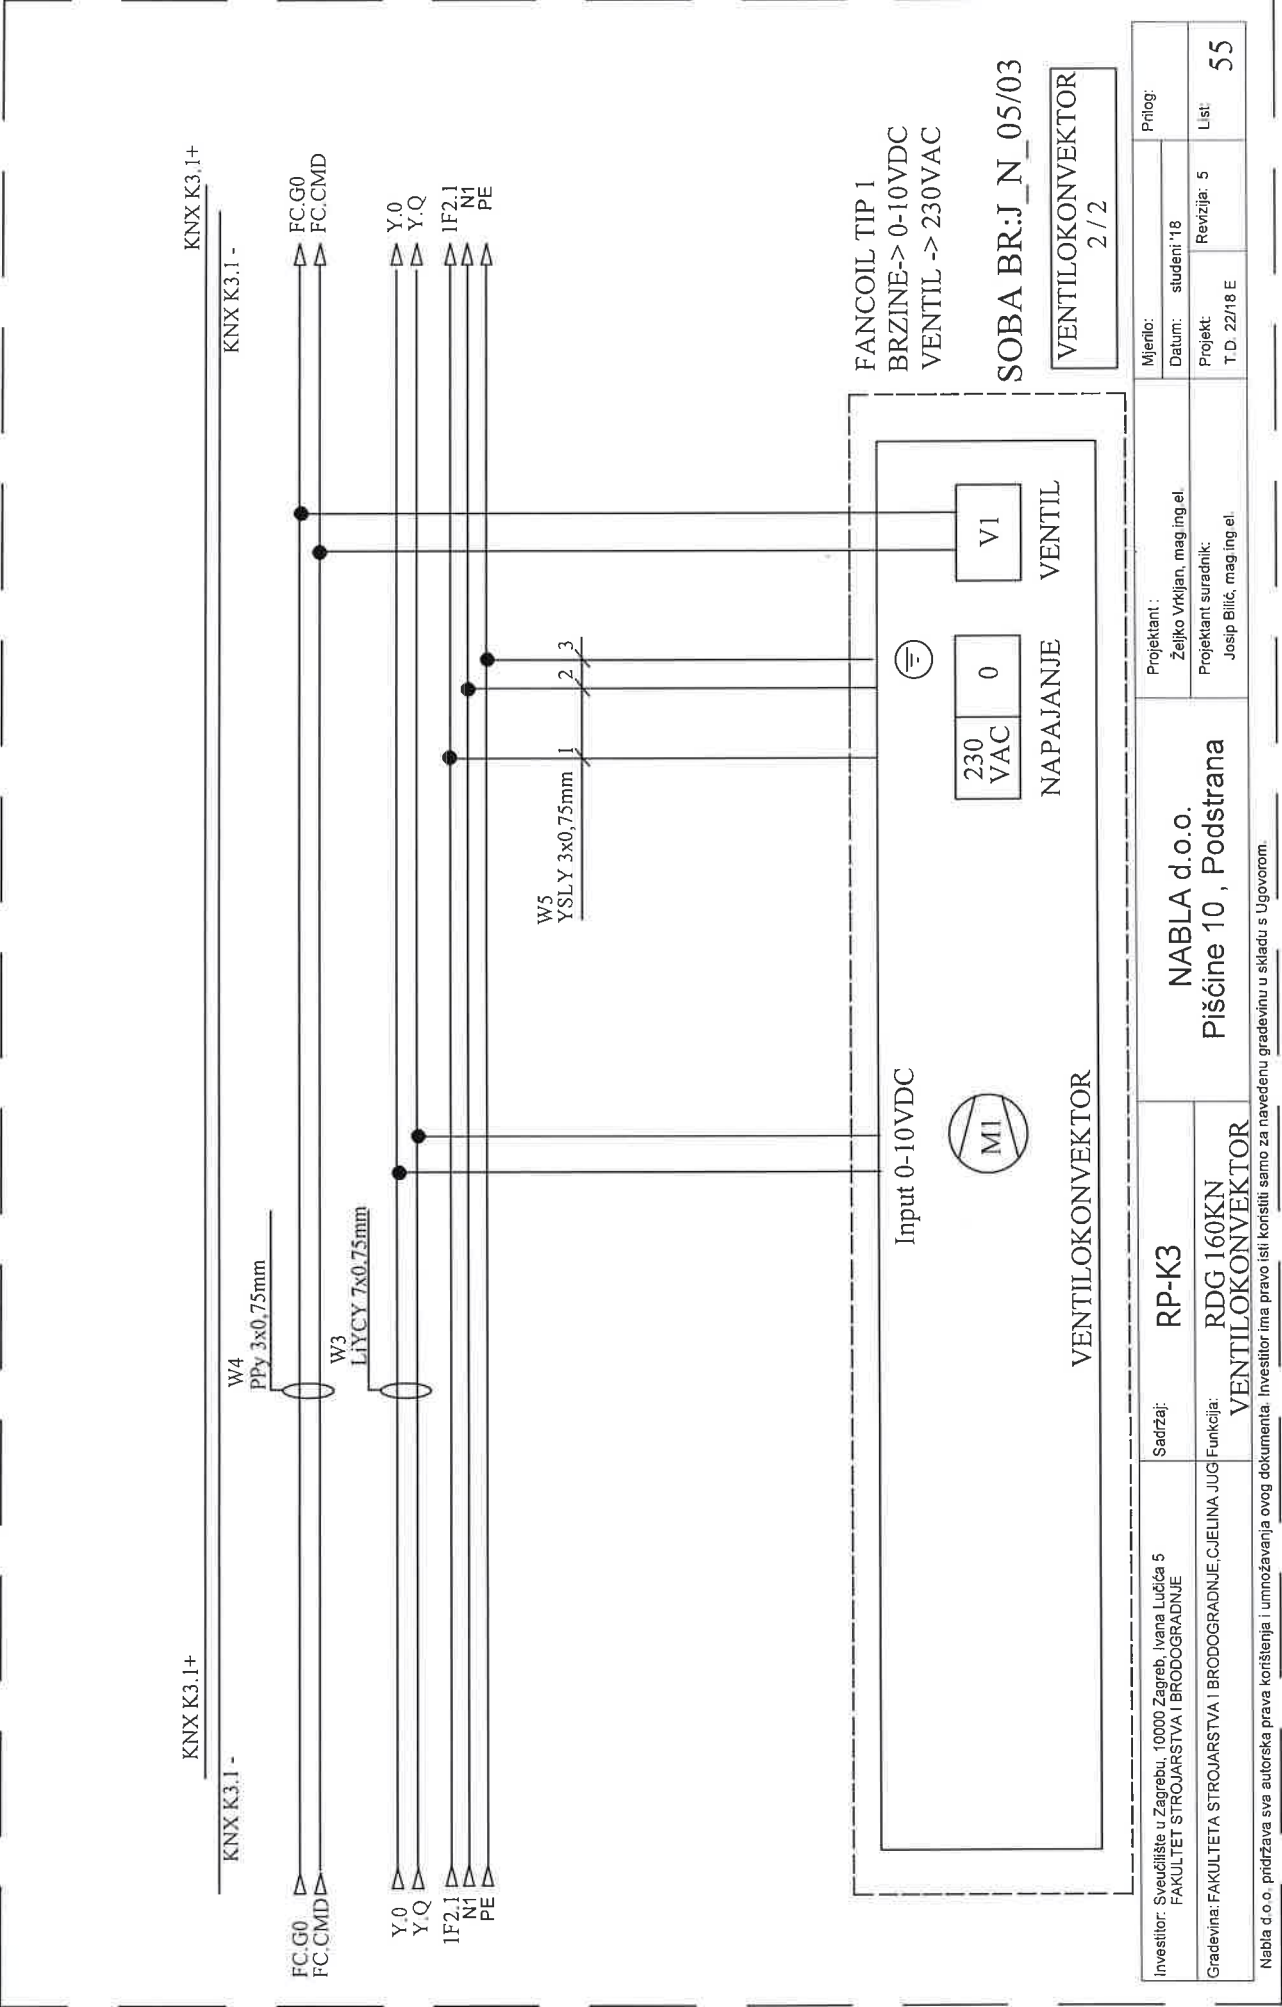



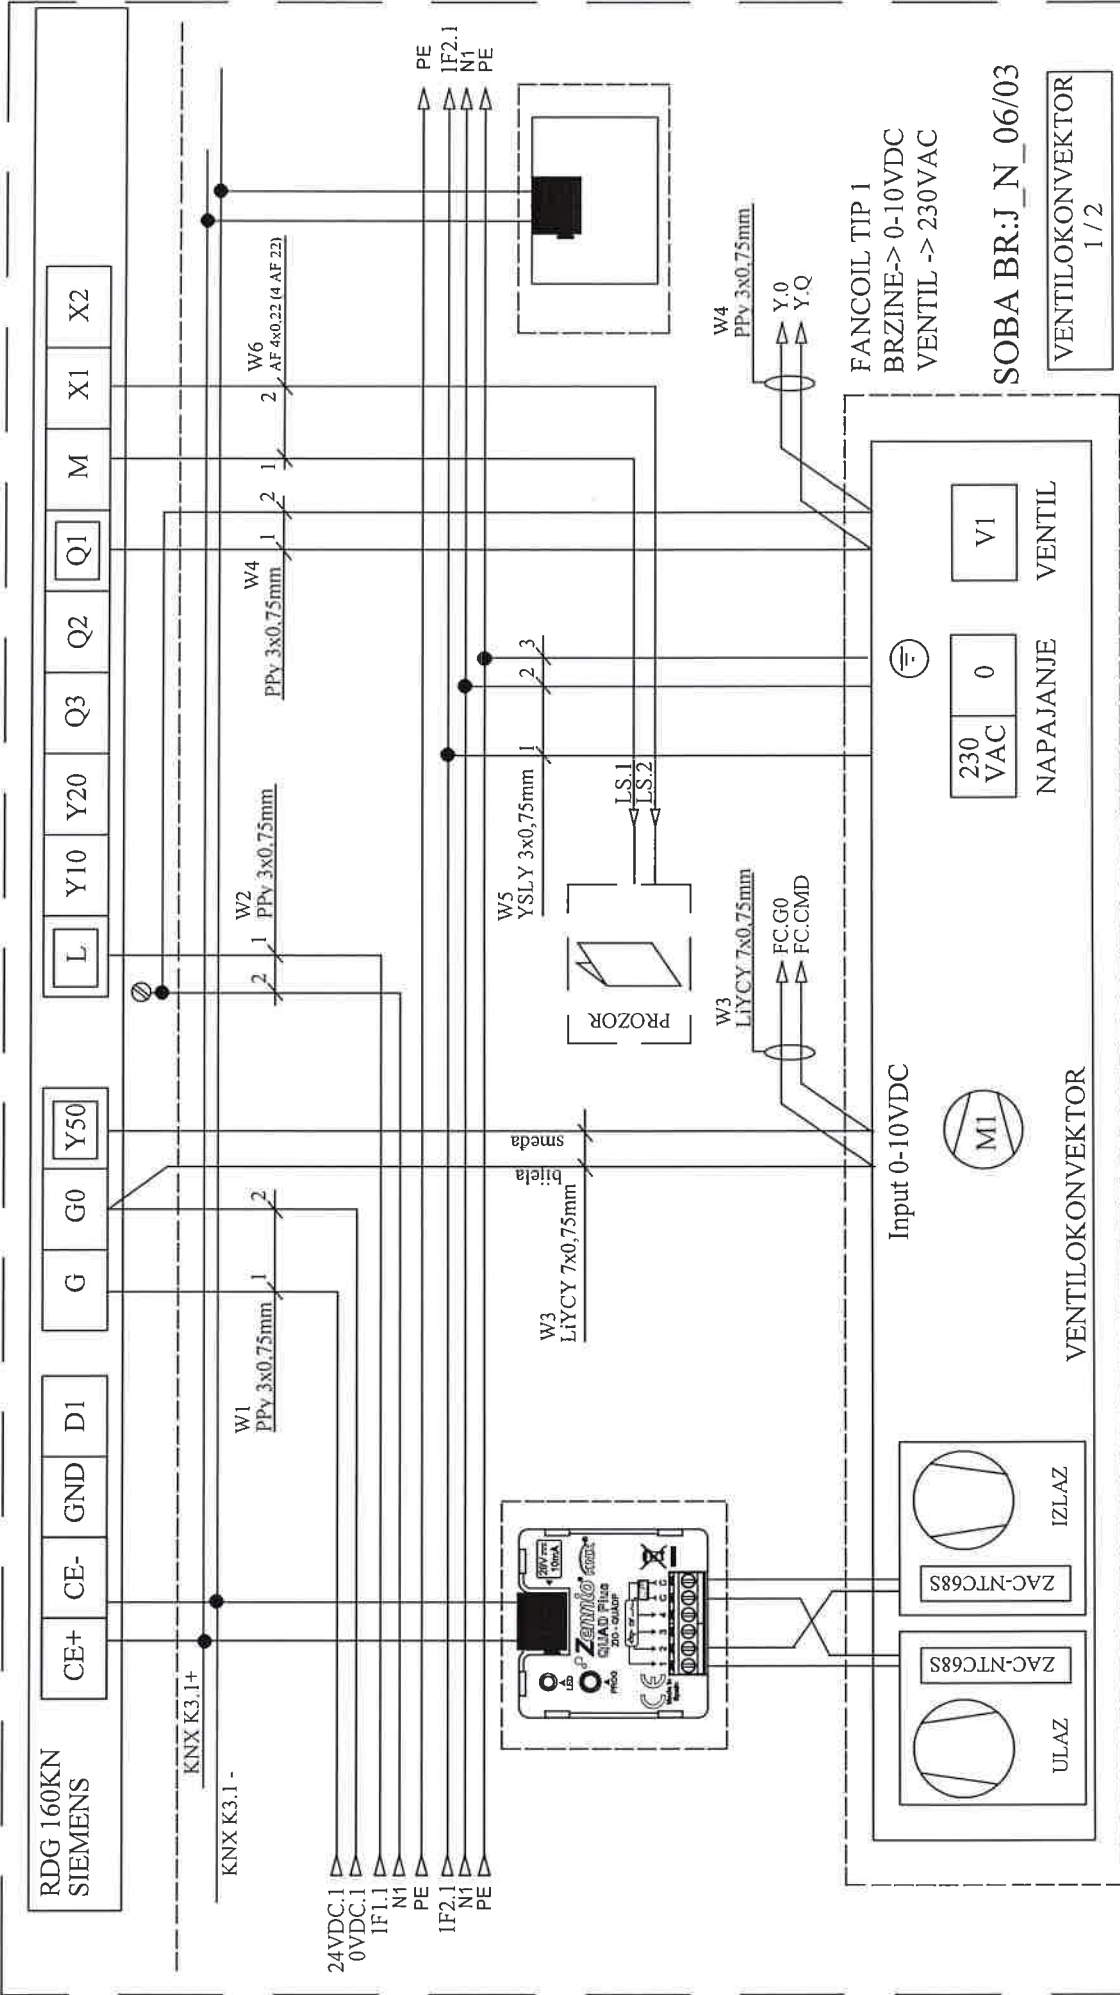

SOBA BR:J N\_06/03

VENTILOKONVEKTOR  
1 / 2


FANCOIL TIP 1  
BRZINE-> 0-10VDC  
VENTIL -> 230VAC

NAPAJANJE  
230 VAC  
0  
VENTIL  
V1


VENTILOKONVEKTOR


Investitor: Sveučilište u Zagrebu, 10000 Zagreb, Ivana Lučića 5 FAKULTET STROJARSTVA I BRODOGRADNJE	Sadržaj: RP-S1	Projektant : Željko Vrkljan, mag.ing.el.		Mijenio:	Prihlog:
		NABLA d.o.o. Pišćine 10 , Podstrana		Datum: studeni '18	
Gradovina: FAKULTETA STROJARSTVA I BRODOGRADNJE, CJELINA JUG VENTILOKONVEKTOR	Funkcija: VENTILOKONVEKTOR	Projektant suradnik: Josip Bilić, mag.ing.el.		Projekt: T.D. 22/18 E	List 56
				Revizija: 5	


Nabla d.o.o. pridržava sva autorska prava korištenja i umnožavanja ovog dokumenta. Investitor ima pravo isti koristiti samo za navedenu građevinu u skladu s Ugovorom.

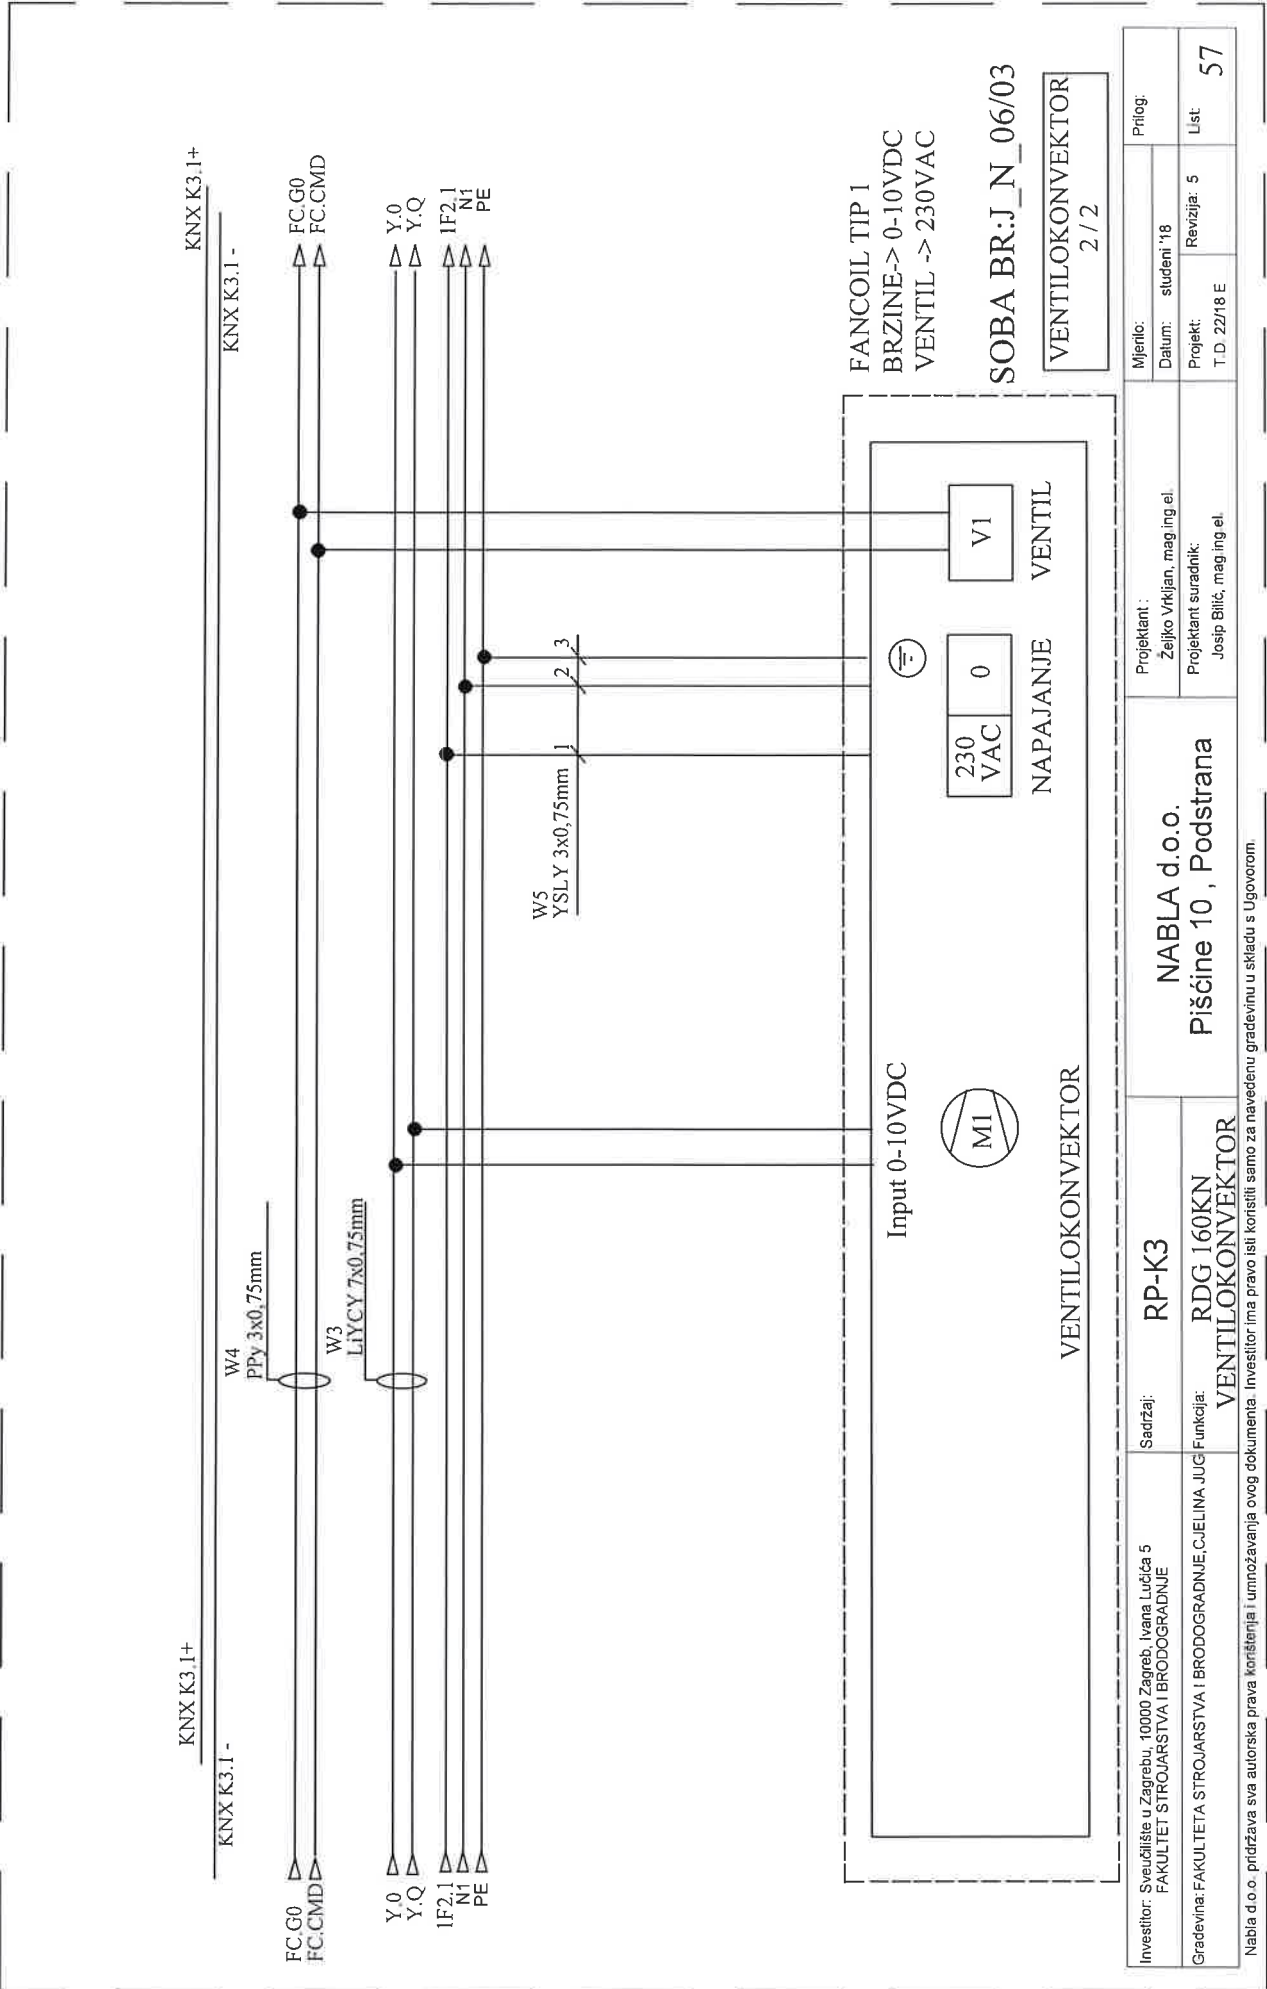



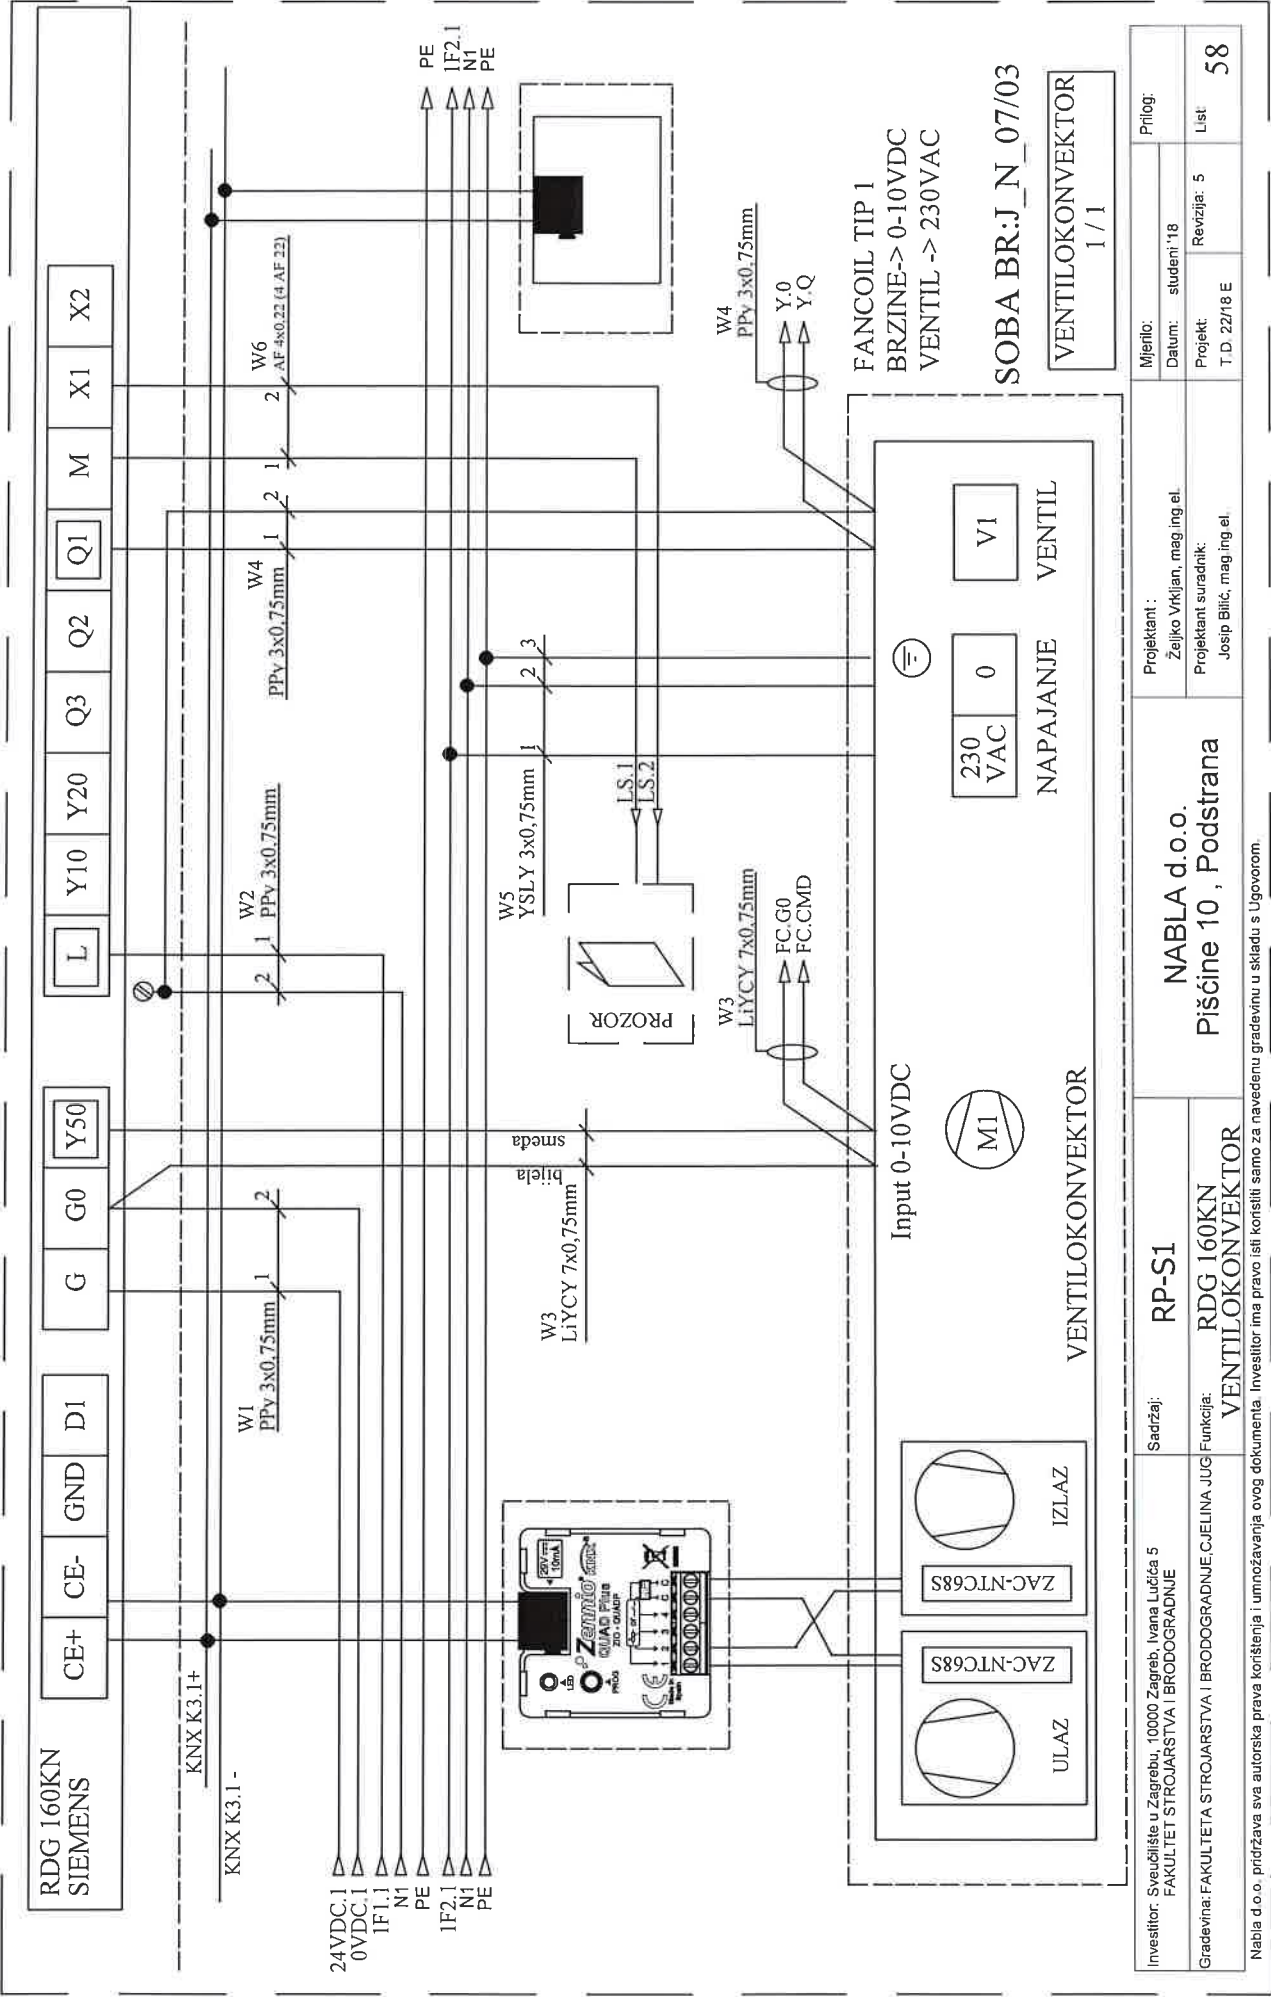

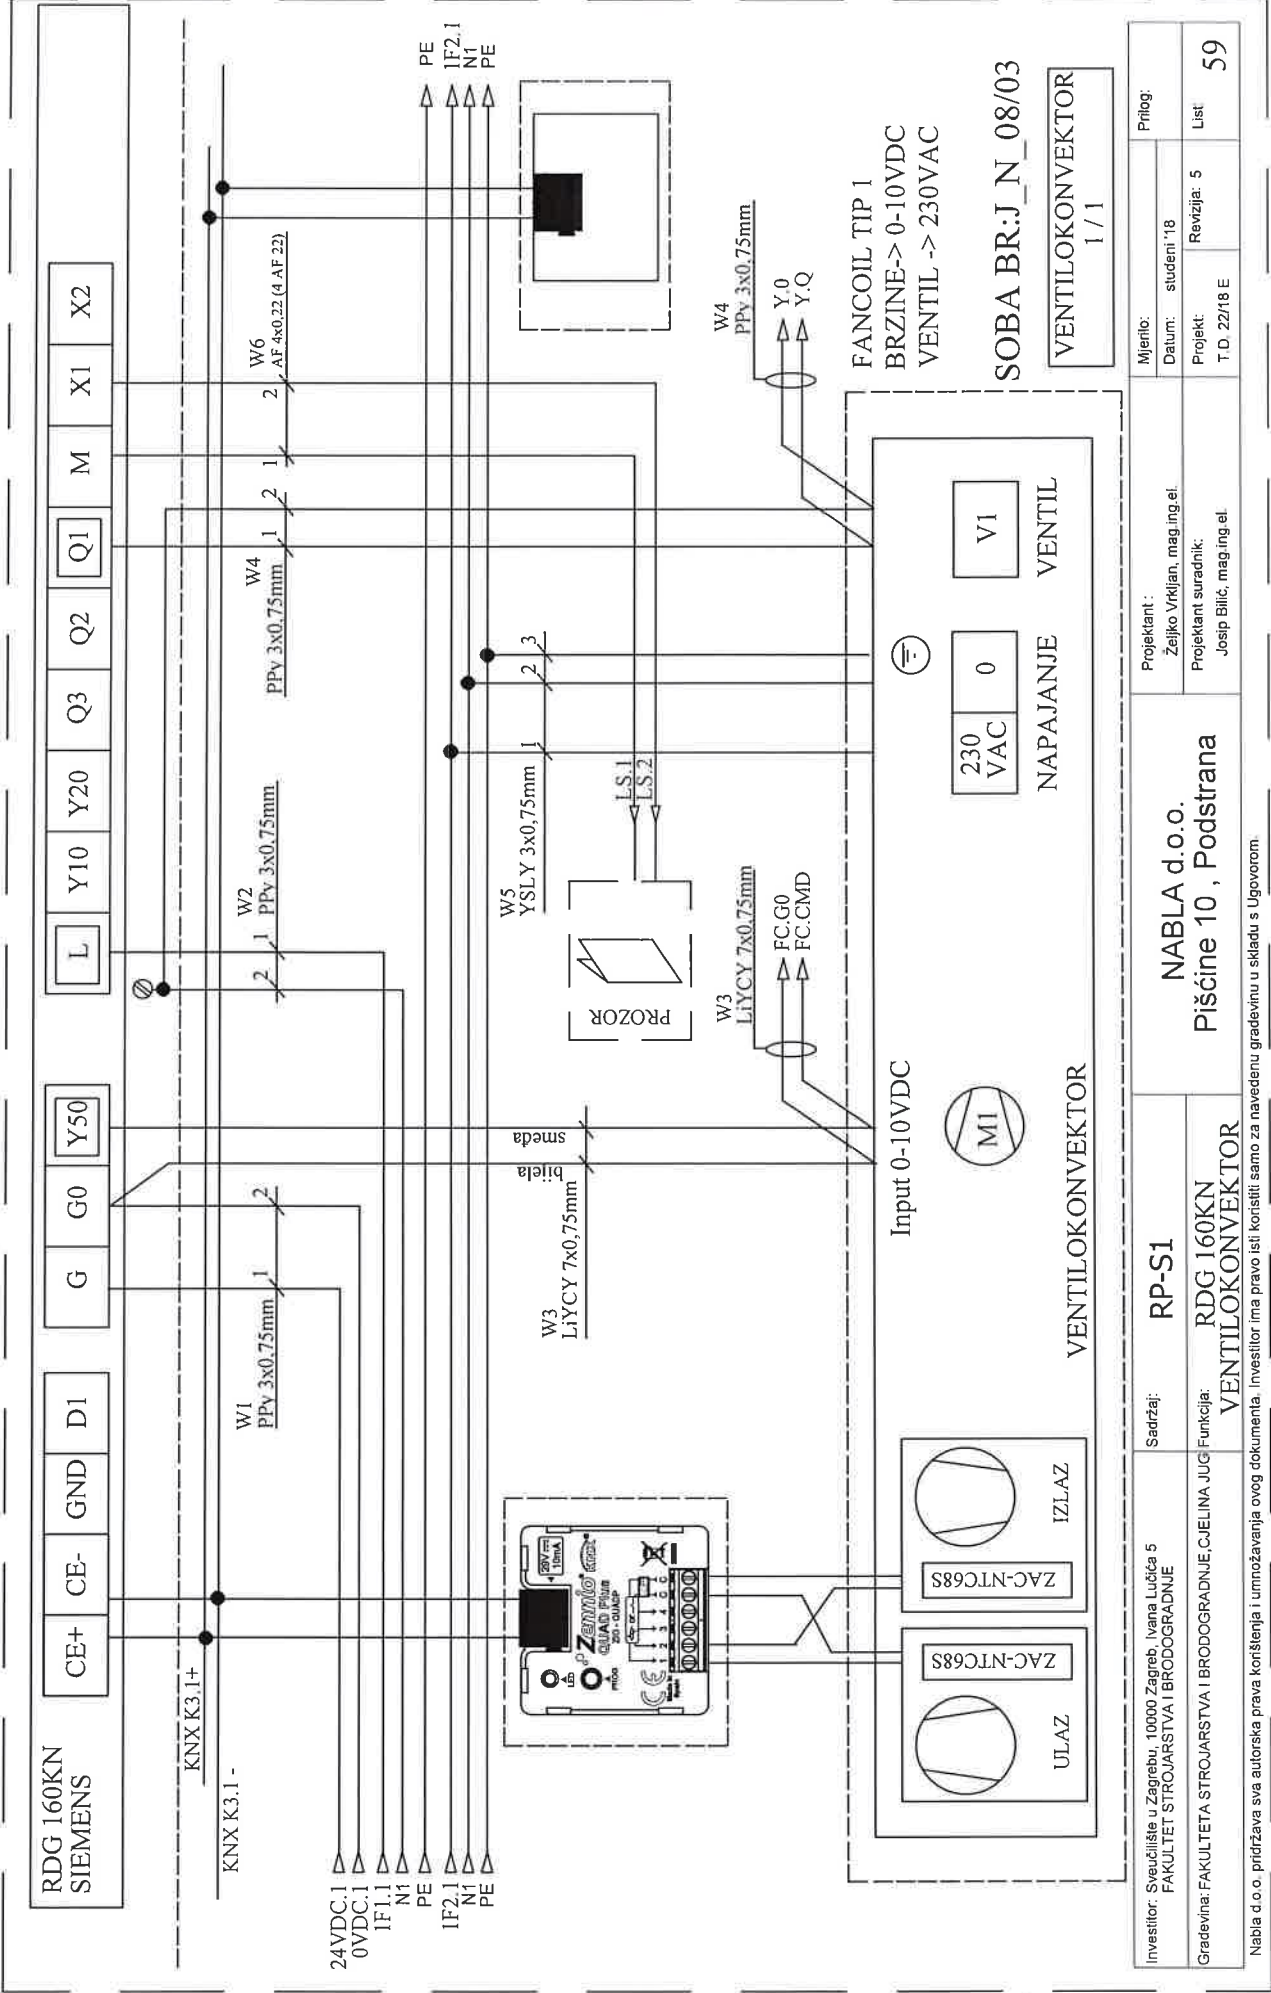


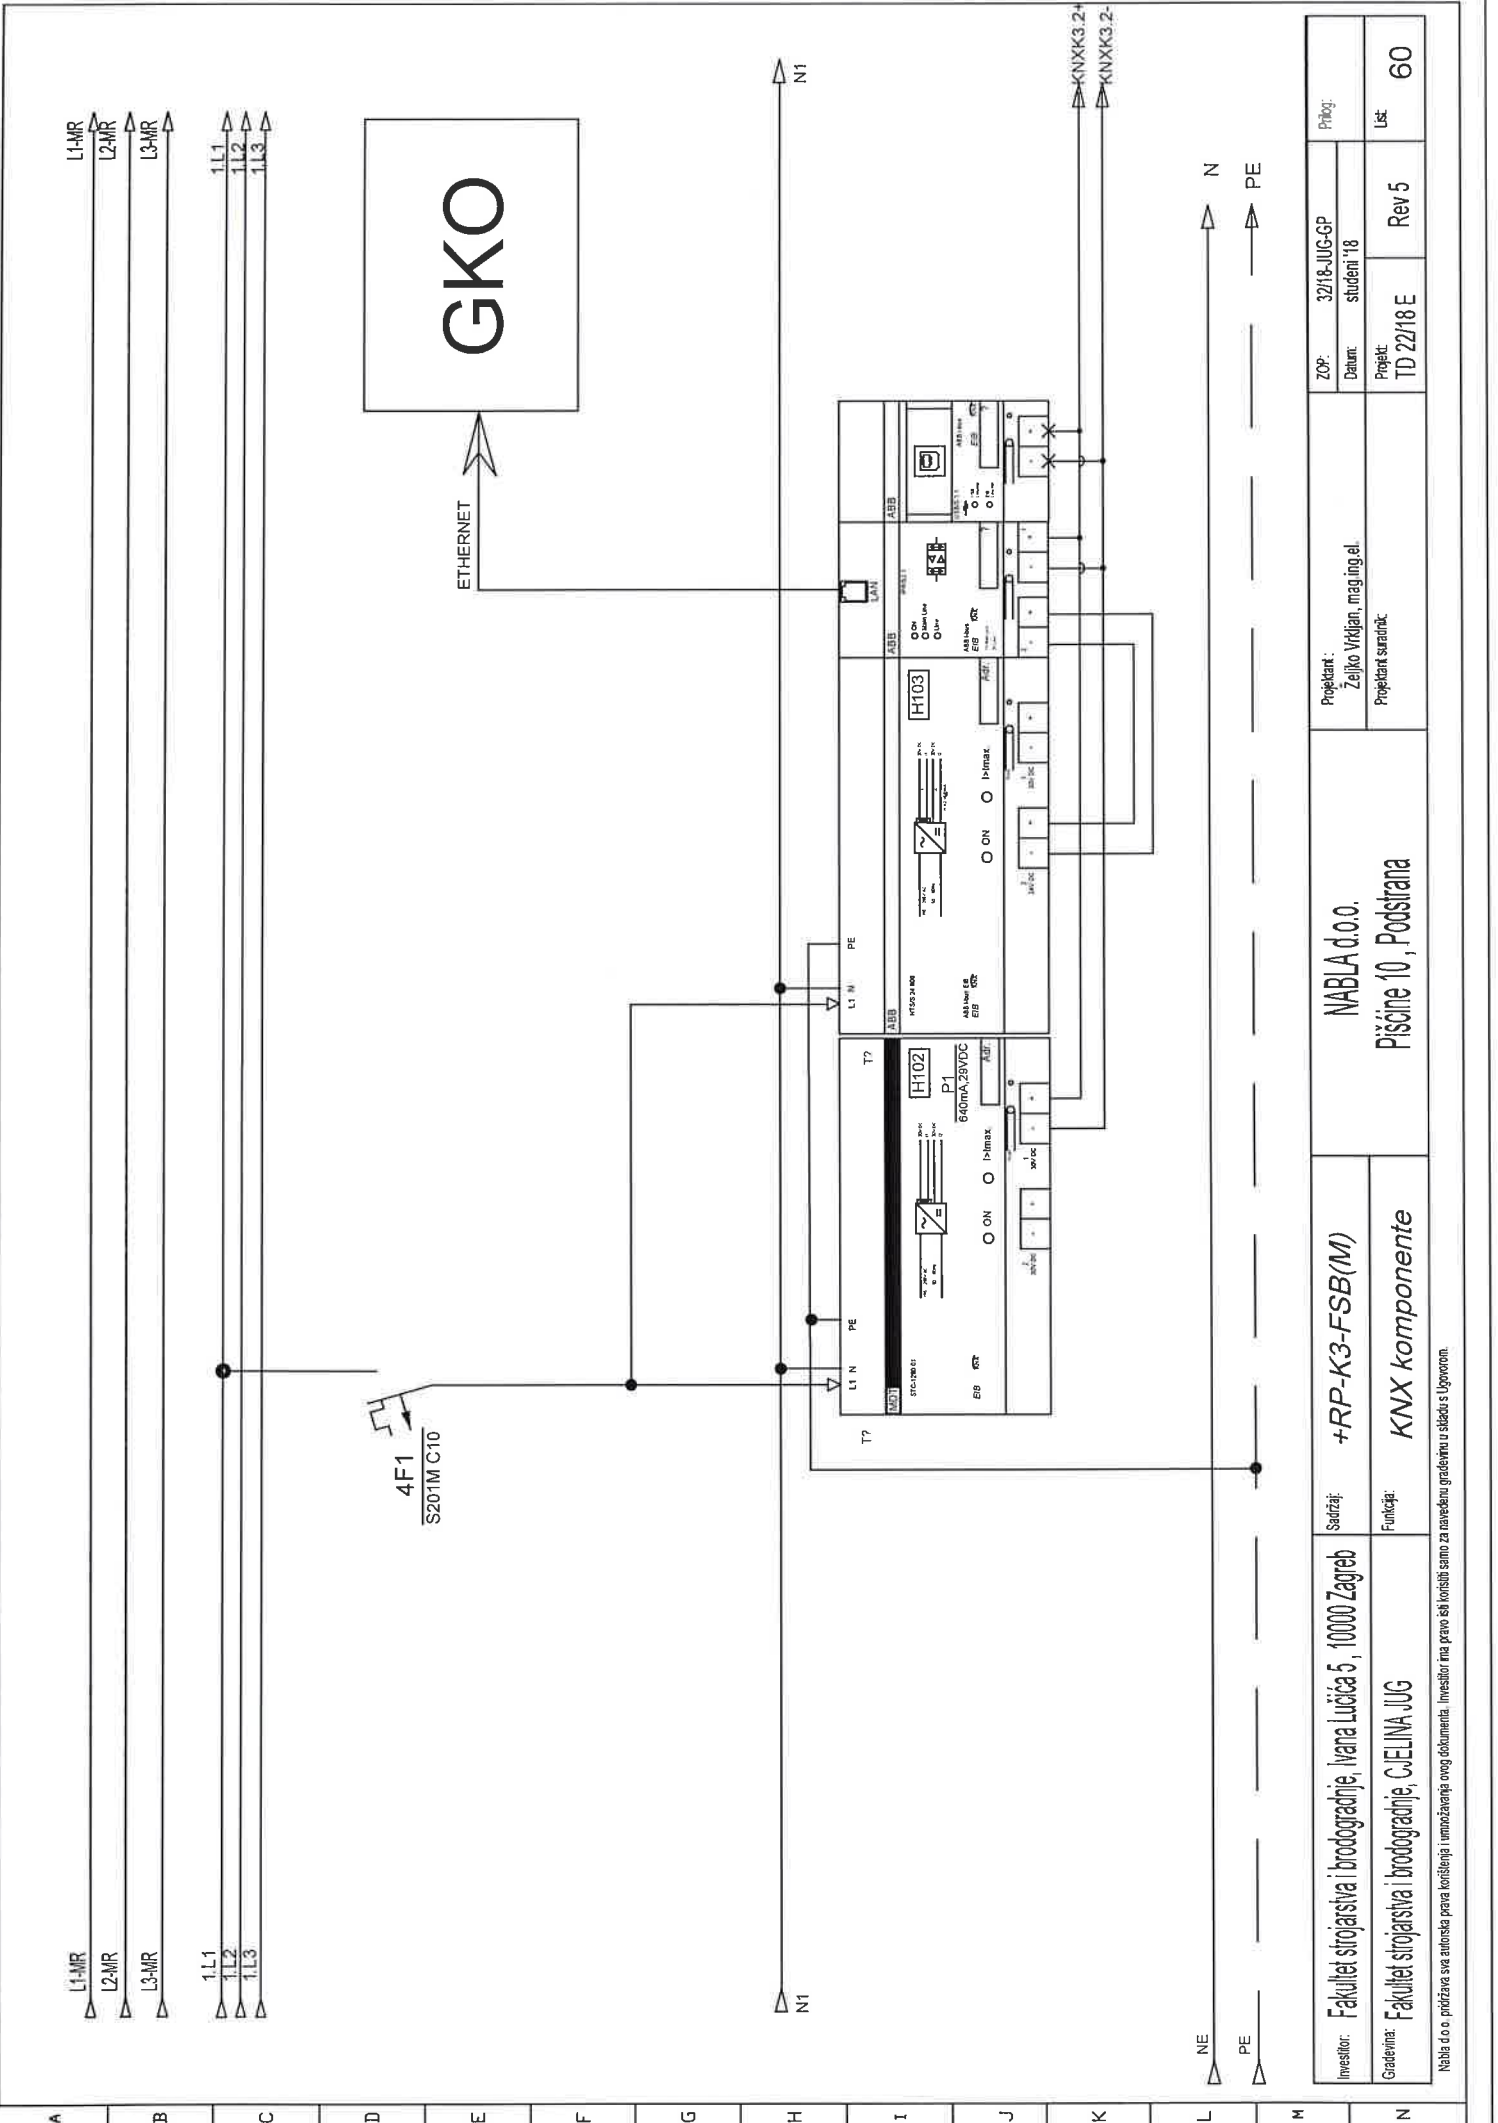

Investitor:	Fakultet strojarstva i brodogradnje, Ivana Lučića 5, 10000 Zagreb	Sadržaj:	+RP-K3-FSB(M)	Projekat:	32/18-JUG-GP		Prilog:
					Datum:	student '18	
Građevina:	Fakultet strojarstva i brodogradnje, C.ELJINA JUG	Funkcija:	KNX komponente	NABLA d.o.o.			
				Piscine 10, Podstrana			
				Projekat: Zejko Vrdjan, mag.ing.el.		Rev 5	
				Projekat: Zejko Vrdjan, mag.ing.el.		60	

Nabla d.o.o. podržava sva autorska prava korištenja i umnožavanja ovog dokumenta. Investitor ima pravo isti koristiti samo za navedenu građevinu u skladu s Ugovorom.




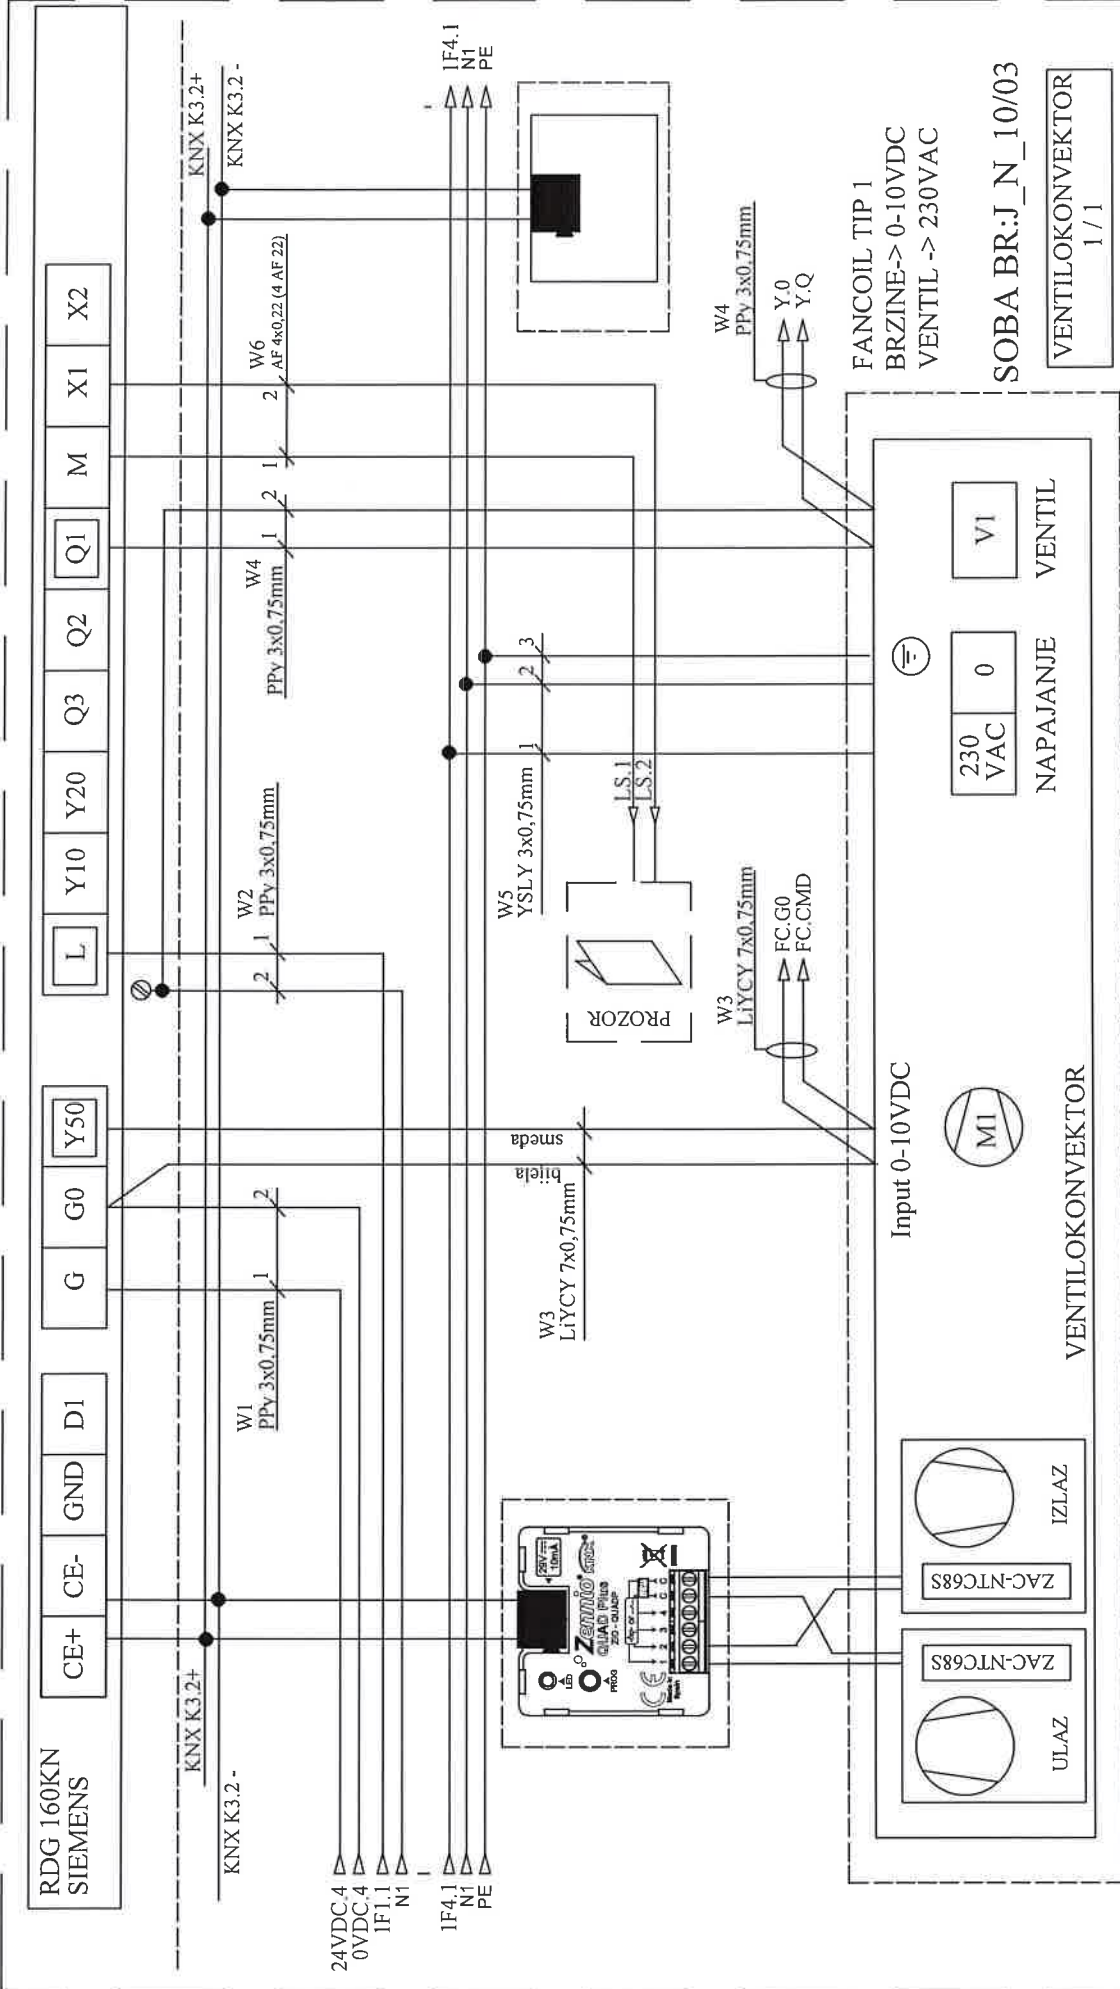


Investitor: Sveučilište u Zagrebu, 10000 Zagreb, Ivana Lučića 5 FAKULTET STROJARSTVA I BRODOGRADNJE		Sadržaj: <b>+RP-K3-FSB(M)</b>		Projektant: Željko Vrkljan, mag.ing.el.		Mjerilo:	Prilog:	
Gradjevina: FAKULTETA STROJARSTVA I BRODOGRADNJE, CJELINA JUG		Funkcija: RDG 160KN VENTILOKONVEKTOR		Projektant suradnik: Josip Bilić, mag.ing.el.		Datum: studeni '18	Revizija: 5	
						Projekt: T.D. 22/18 E	List: 62	

Nabla d.o.o. prdržava sva autorska prava korištenja i umnožavanja ovog dokumenta. Investitor ima pravo isti koristiti samo za navedenu građevinu u skladu s Ugovorom.




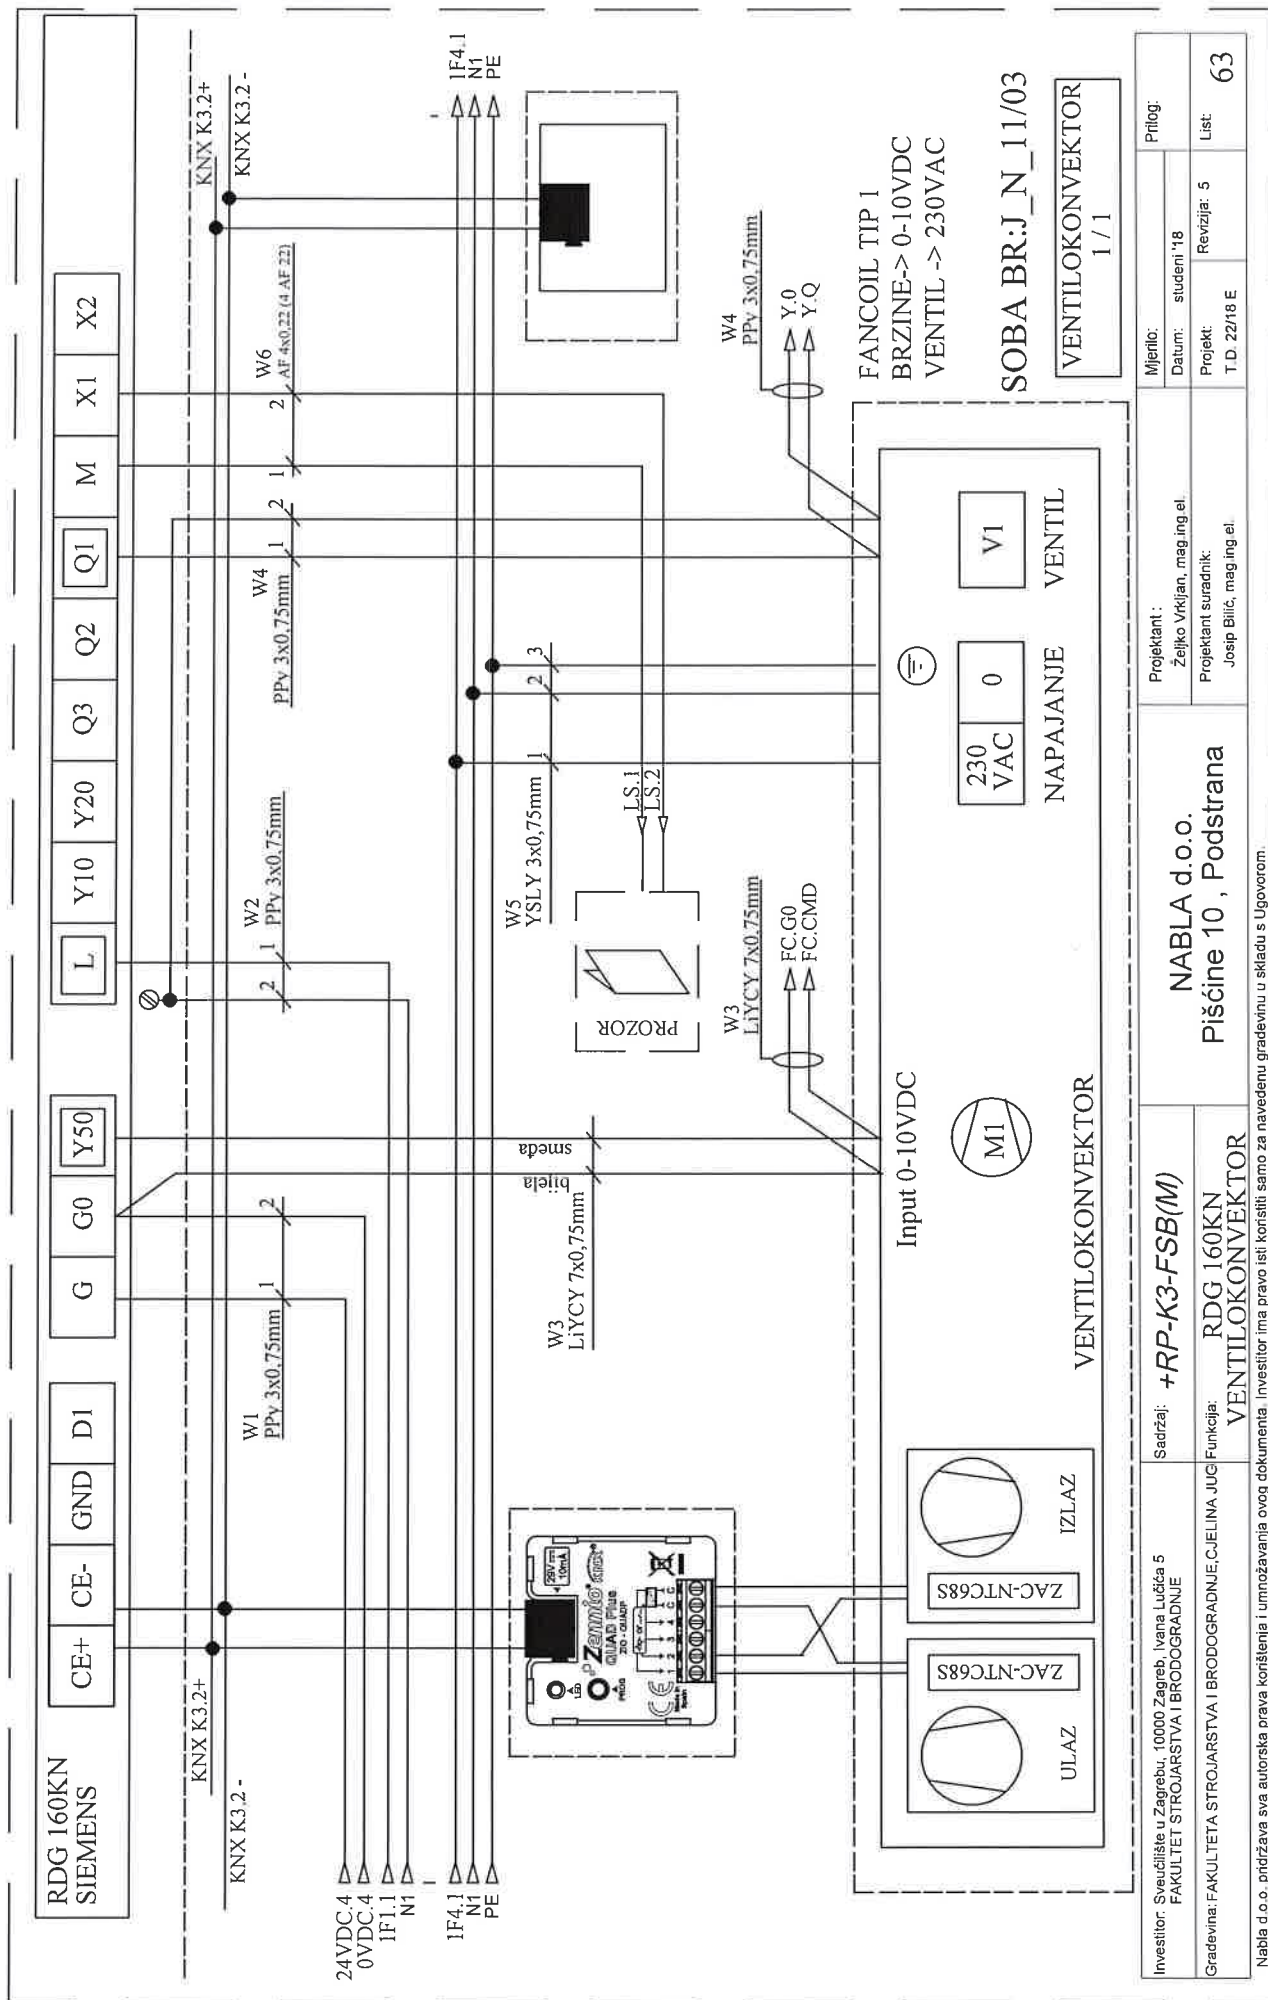


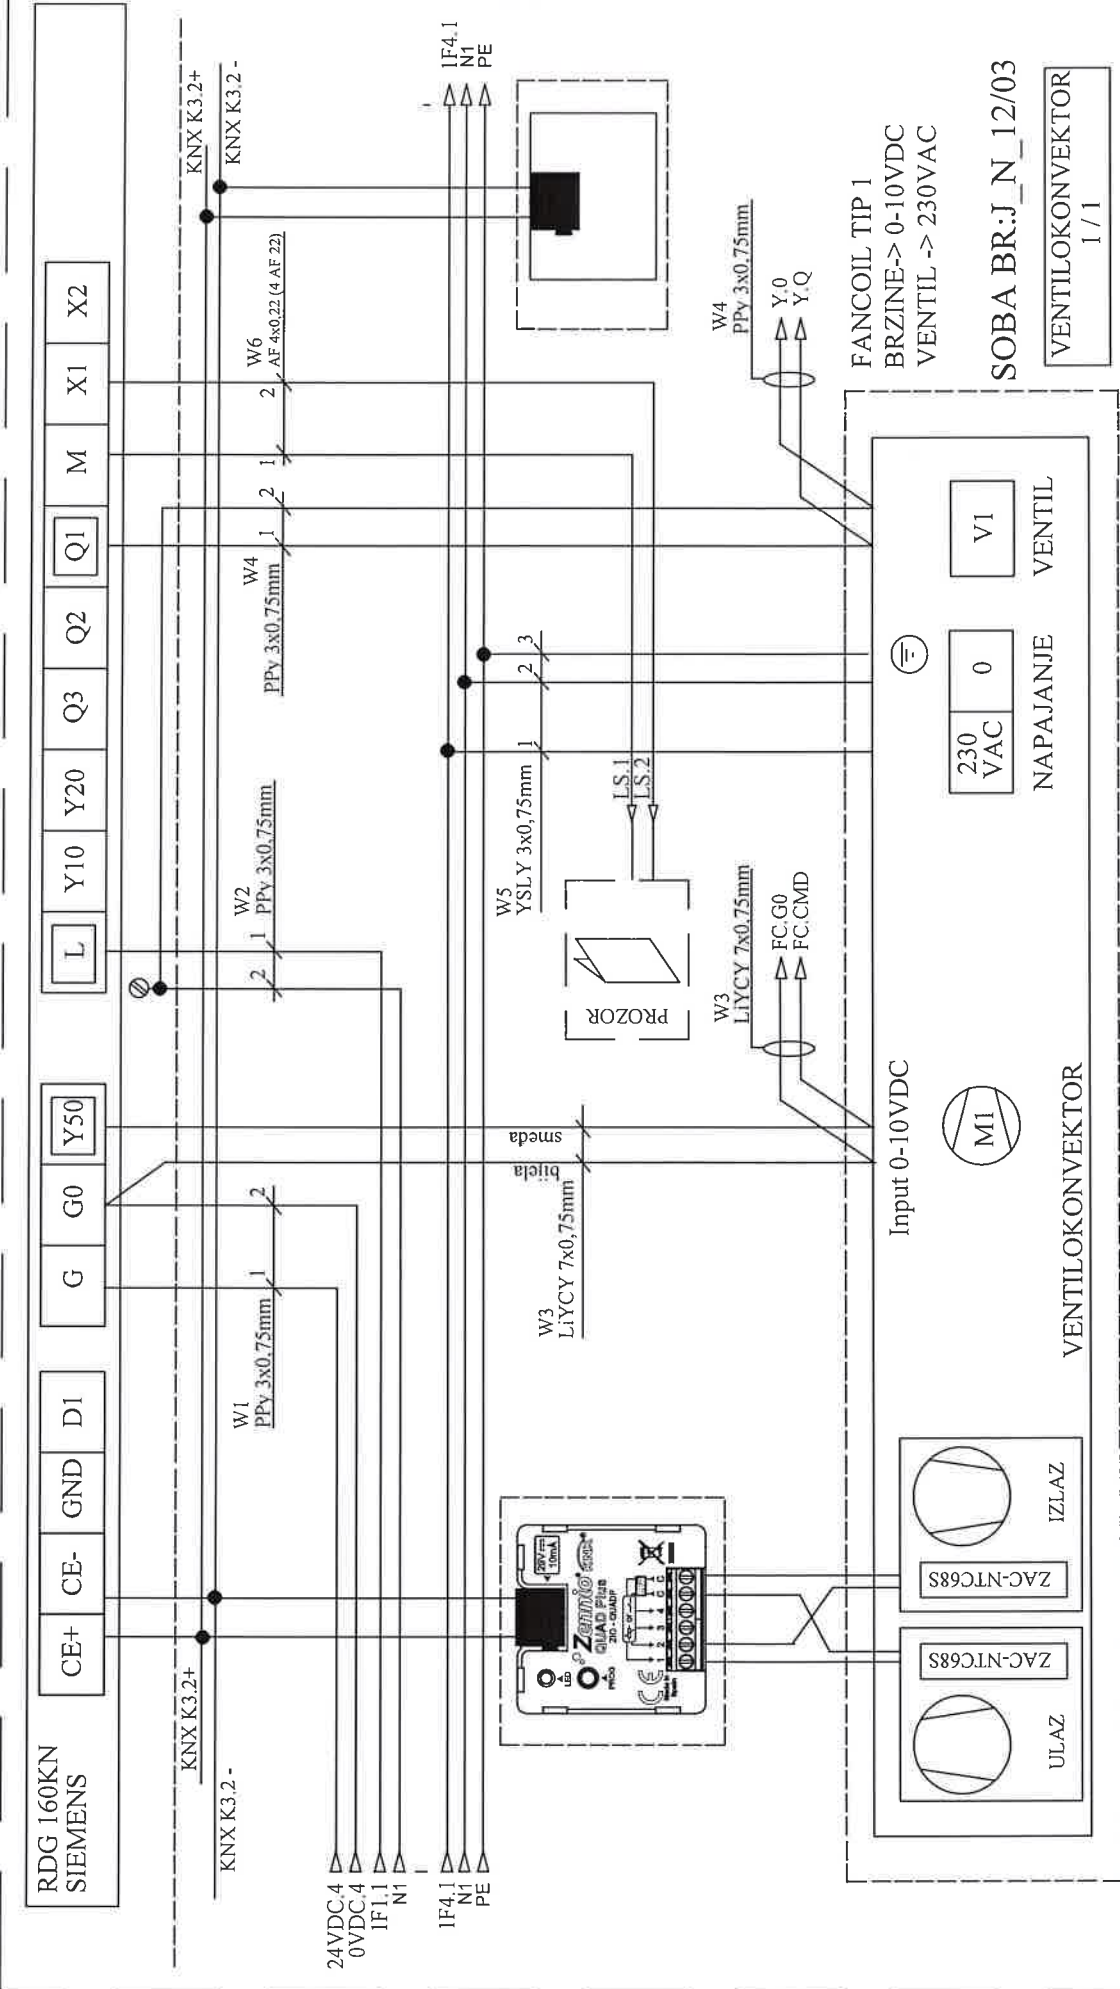

Investitor: Sveučilište u Zagrebu, 10000 Zagreb, Ivana Lučića 5 FAKULTET STROJARSTVA I BRODOGRADNJE		Sadržaj: <b>+RP-K3-FSB(M)</b>		Projektant: <b>NABLA d.o.o.</b>		Mjerilo: <b>1/1</b>	
Gradivina: FAKULTETA STROJARSTVA I BRODOGRADNJE, GJELINA JUG		Funkcija: <b>RDG 160KN VENTILOKONVEKTOR</b>		Projekat: <b>Željko Vrkljan, mag.ing.el.</b>		Datum: <b>studen '18</b>	
Nabla d.o.o. pridržava sva autorska prava korištenja i umnožavanja ovog dokumenta. Investitor ima pravo isti koristiti samo za navedenu građevinu u skladu s Ugovorom.		Piščine 10, Podstrana		Projektant suradnik: <b>Josip Bilić, mag.ing.el.</b>		Revizija: <b>5</b>	
						T.D. 22/18 E	
						List: <b>64</b>	



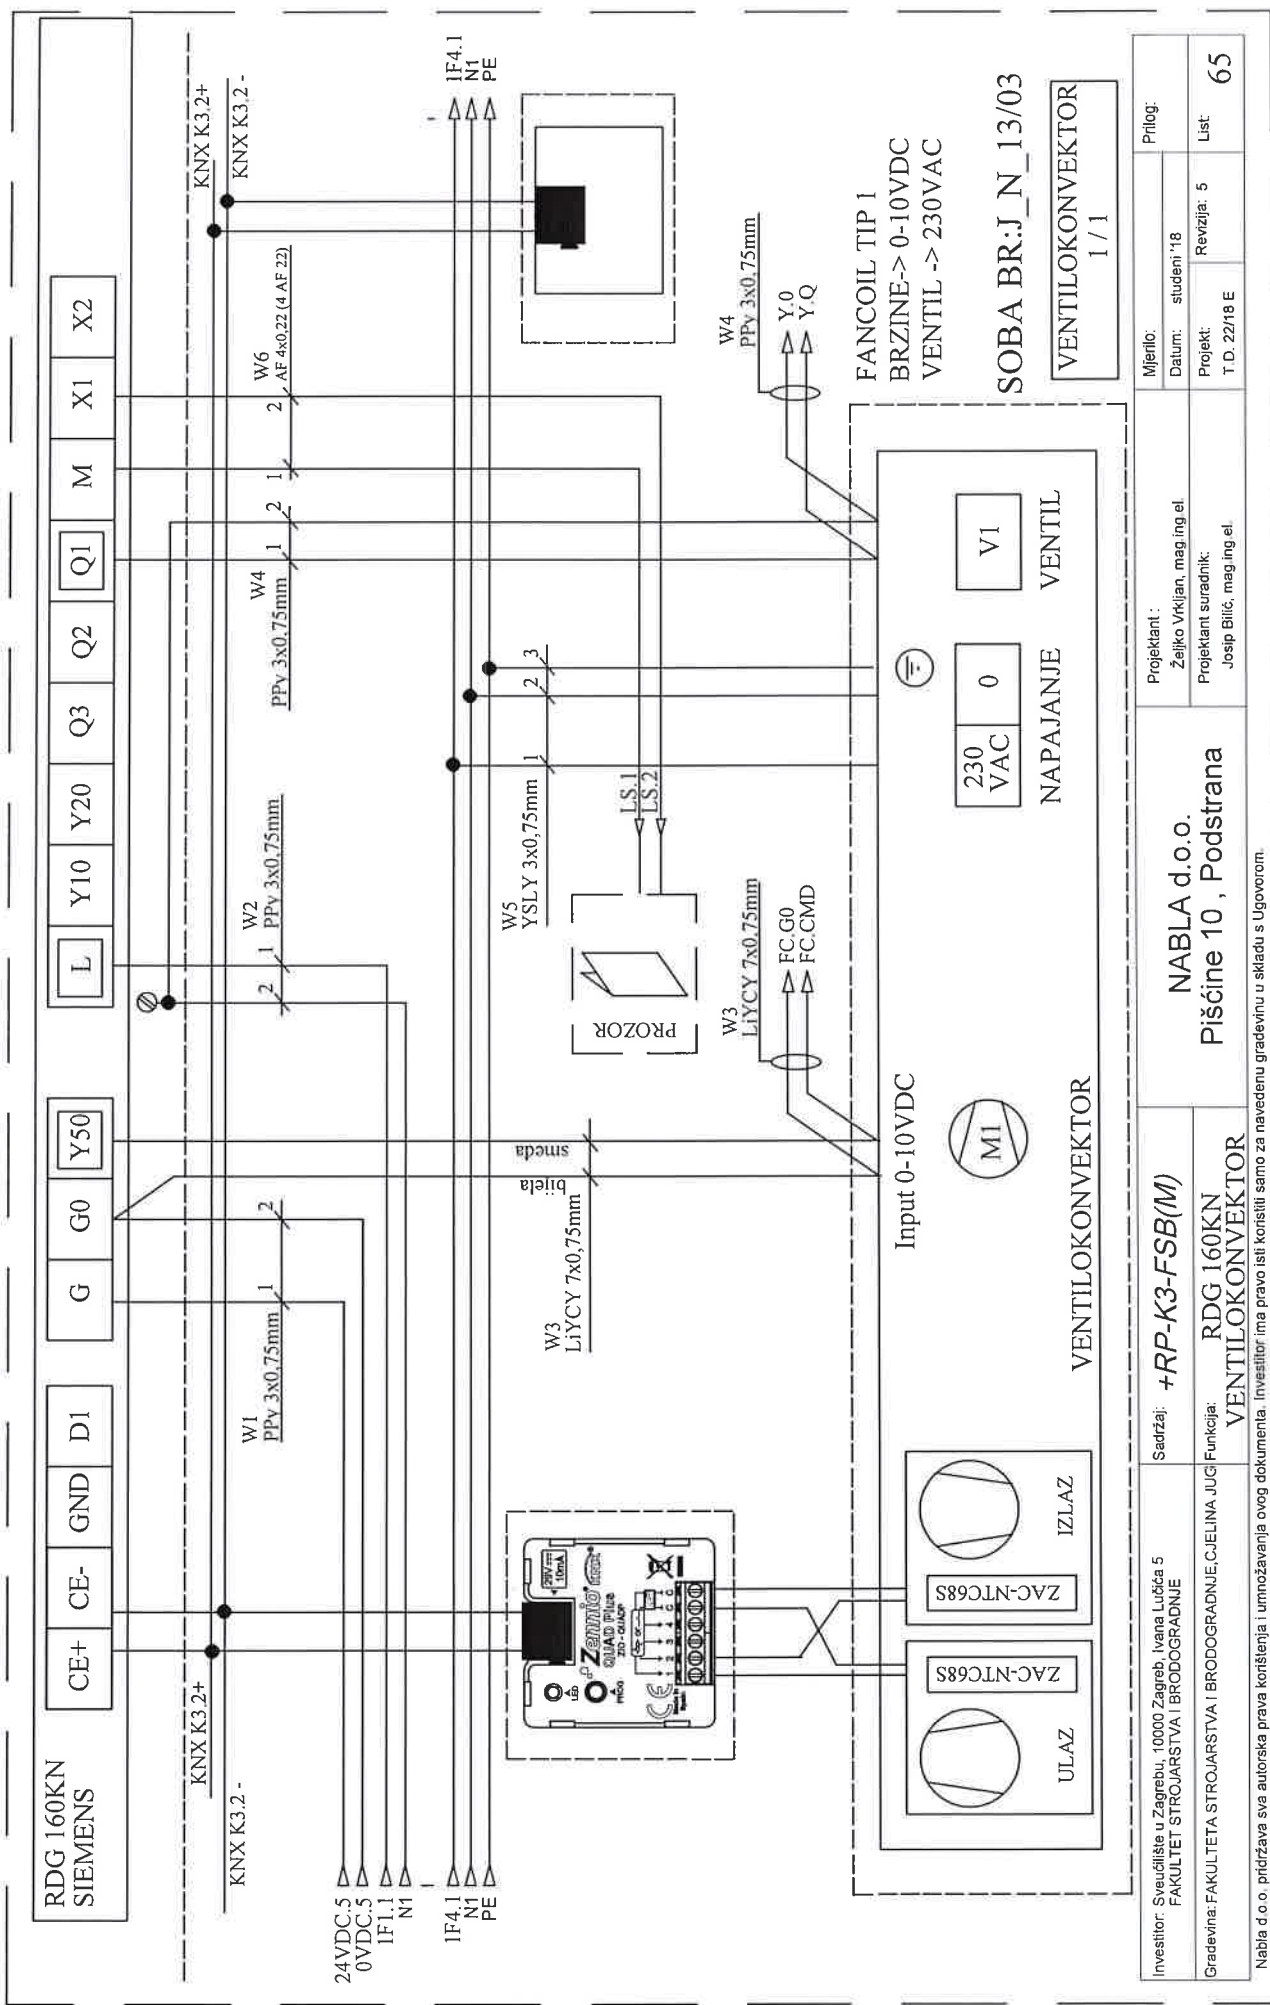


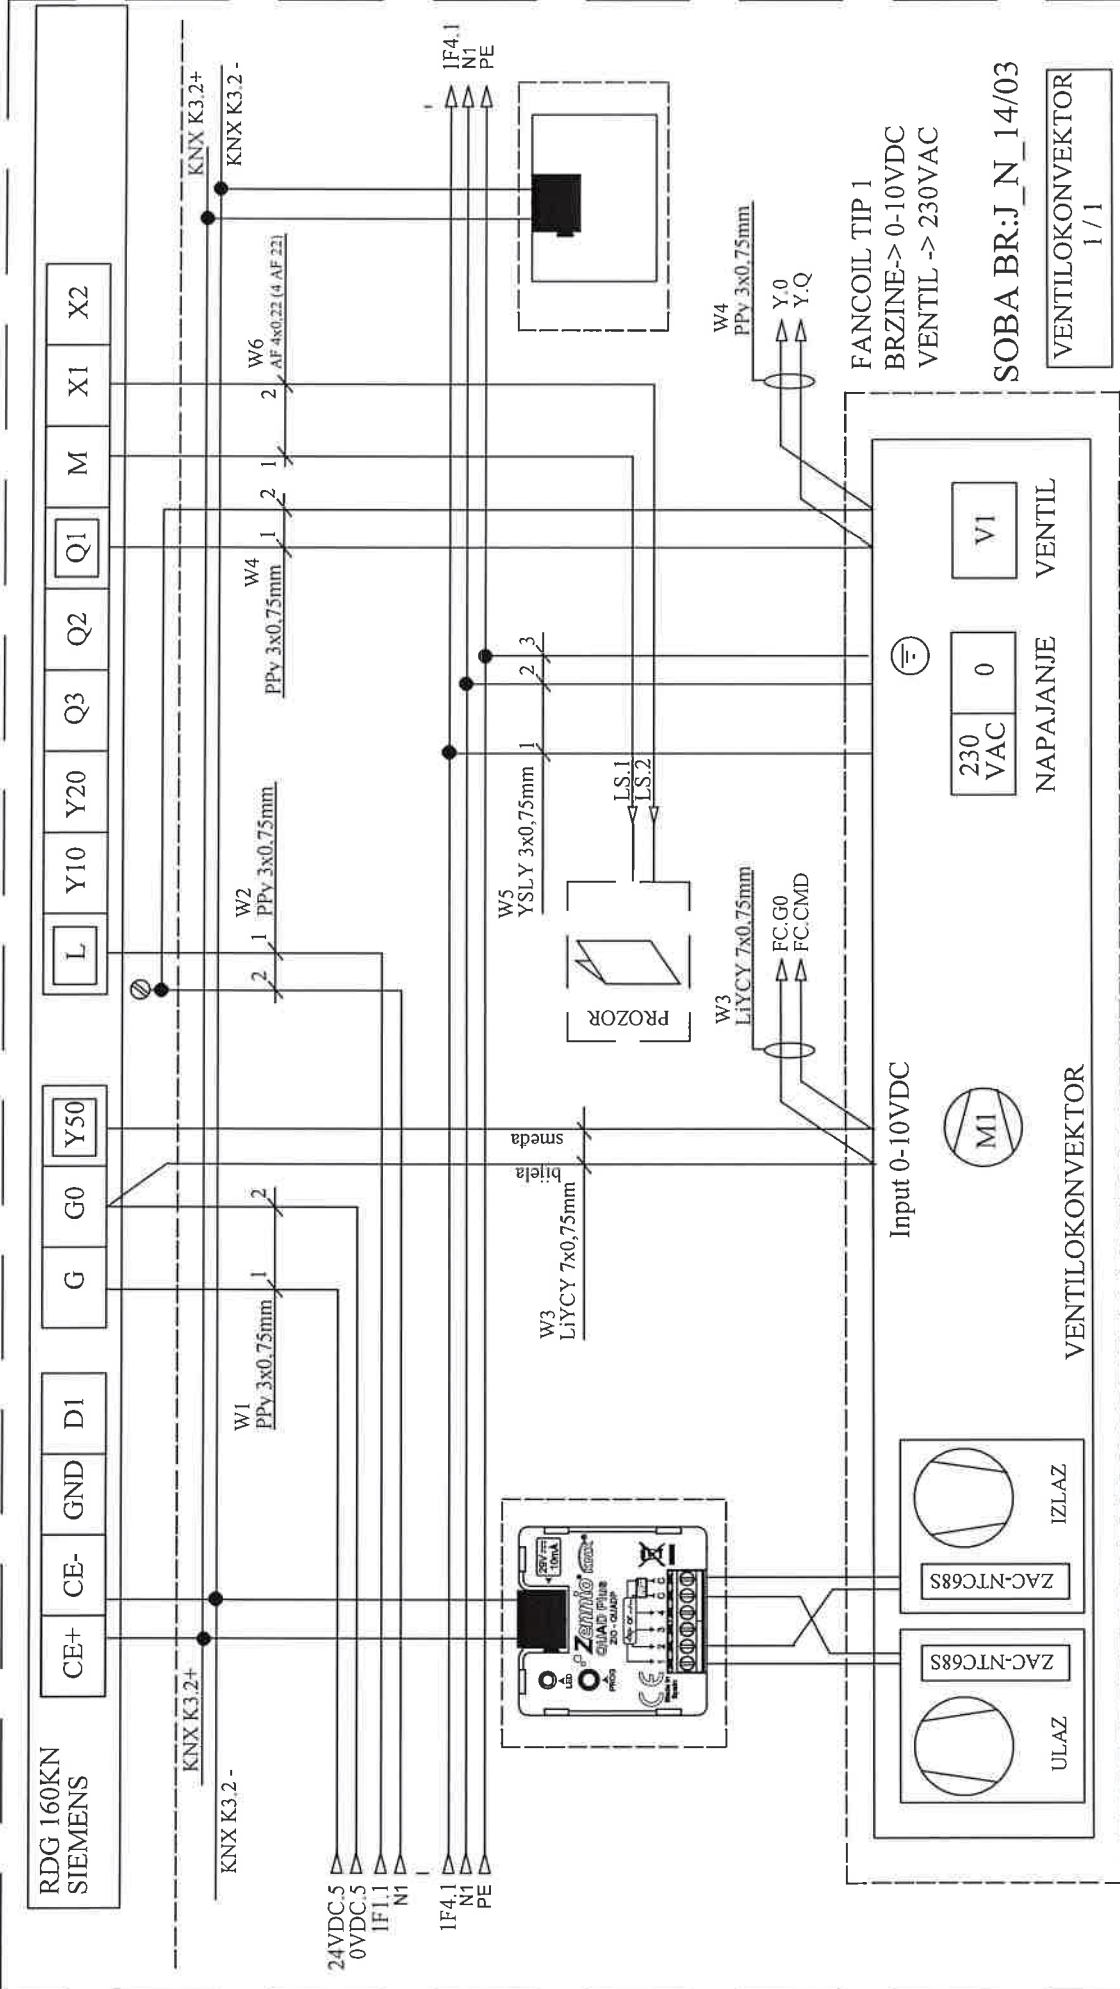

SOBA BR.: J\_N\_14/03


VENTILOKONVEKTOR  
1 / 1

Investitor: Sveučilište u Zagrebu, 10000 Zagreb, Ivana Lučića 5 FAKULTET STROJARSTVA I BRODOGRADNJE	Sadržaj: <b>+RP-K3-FSB(M)</b>	Projektant: <b>NABLA d.o.o.</b>		Mjerilo:	Prilog:
		Pišćine 10, Podstrana		Datum: studeni '18	
Gradovinar: FAKULTETA STROJARSTVA I BRODOGRADNJE, CIELINA JUG	Funkcija: <b>RDG 160KN VENTILOKONVEKTOR</b>	Projektant suradnik: <b>Josip Bilić, mag.ing.el.</b>		Projekt: <b>T.D. 22/18 E</b>	List: <b>66</b>

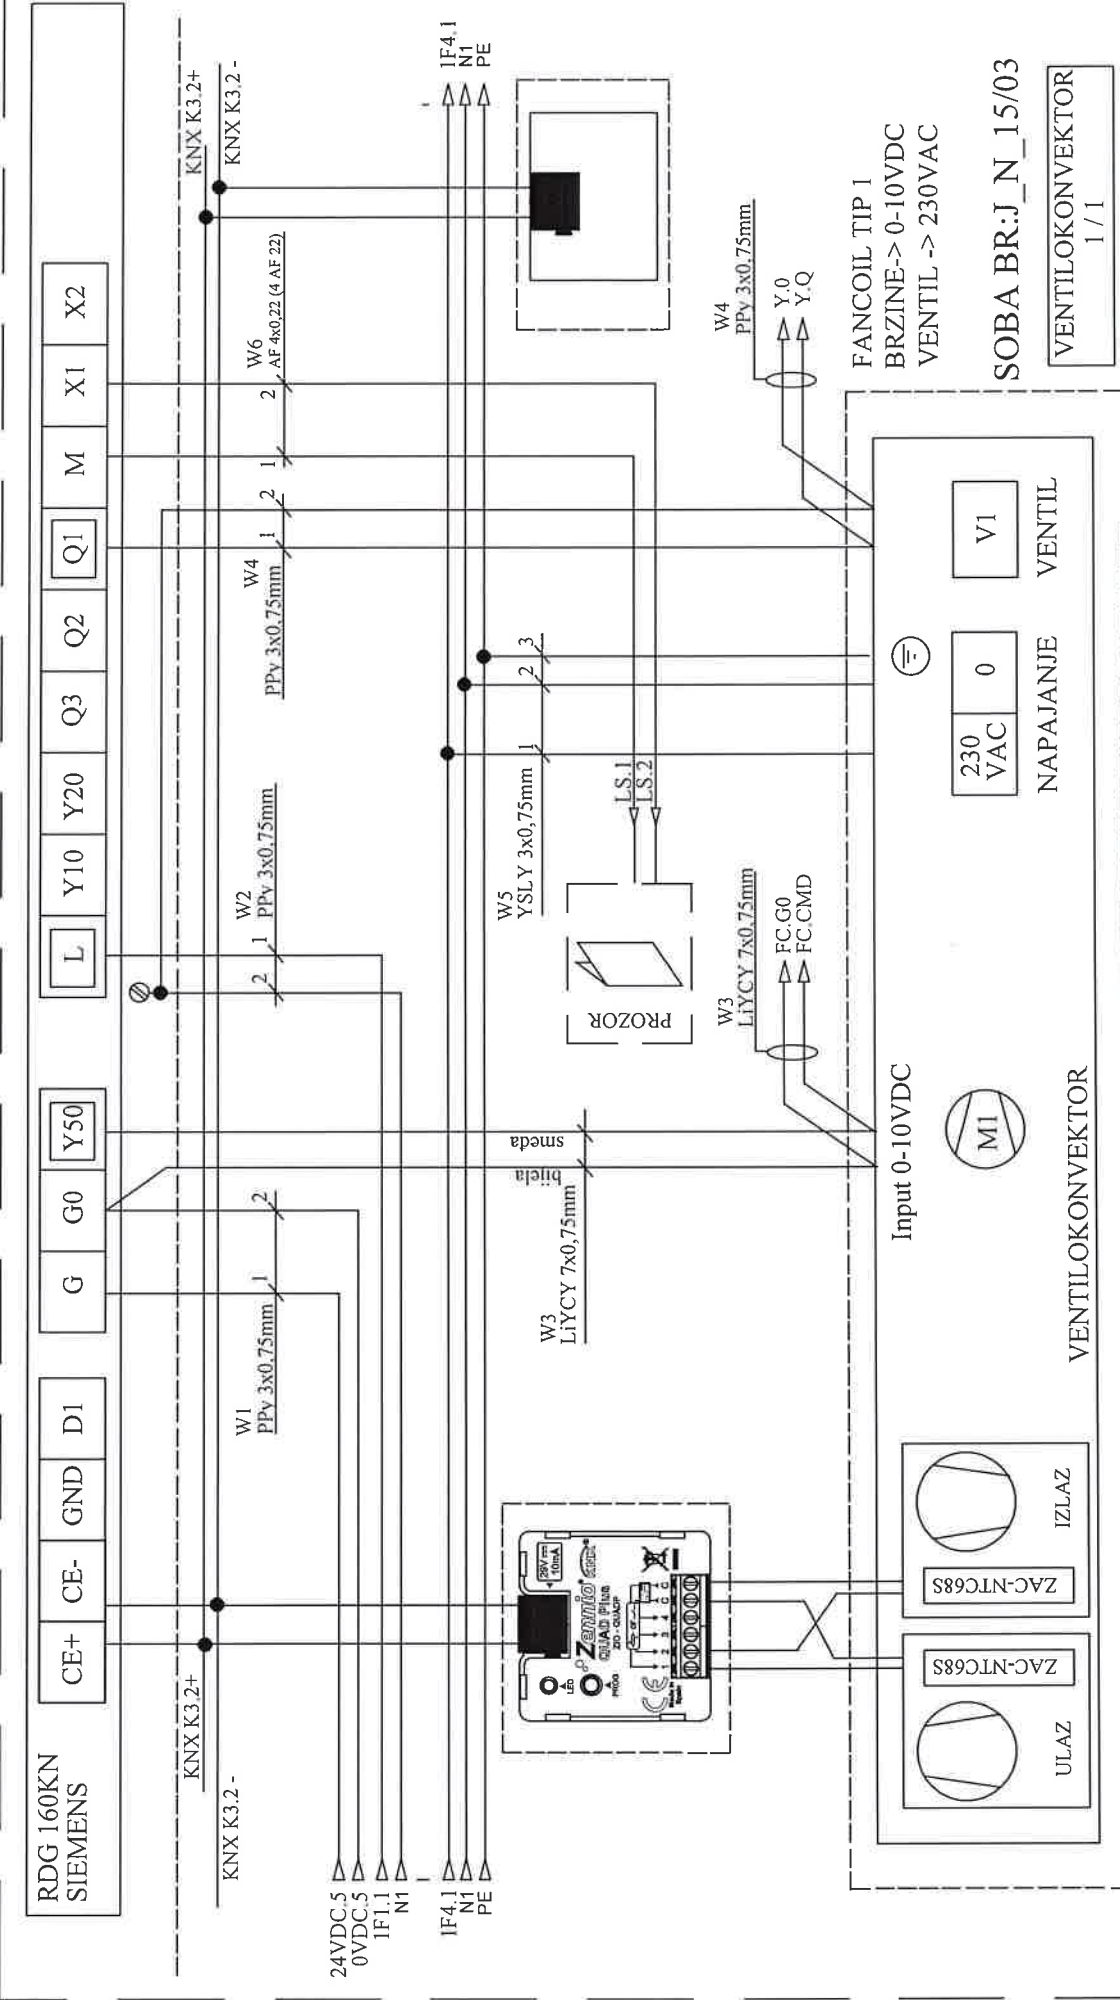


Investitor: Sveučilište u Zagrebu, 10000 Zagreb, Ivana Lučića 5 FAKULTET STROJARSTVA I BRODOGRADNJE	Sadržaj: <b>+RP-K3-FSB(M)</b>	Projektant :  Željko Vrkljan, mag.ing.el.		Mjerilo:	Prilog:
				Datum: studeni '18	
Gradovina: FAKULTETA STROJARSTVA I BRODOGRADNJE, CJELINA JUG VENTILOKONVEKTOR	Funkcija: RDG 160KN VENTILOKONVEKTOR	Projektant suradnik: Josip Bilić, mag.ing.el.		Projekt: T.D. 22/18 E	List
	NABLA d.o.o.  Pišćine 10, Podstrana		67		


Nabla d.o.o. pridržava sva autorska prava korištenja i umnožavanja ovog dokumenta. Investitor ima pravo isti koristiti samo za navedenu građevinu u skladu s Ugovorom.

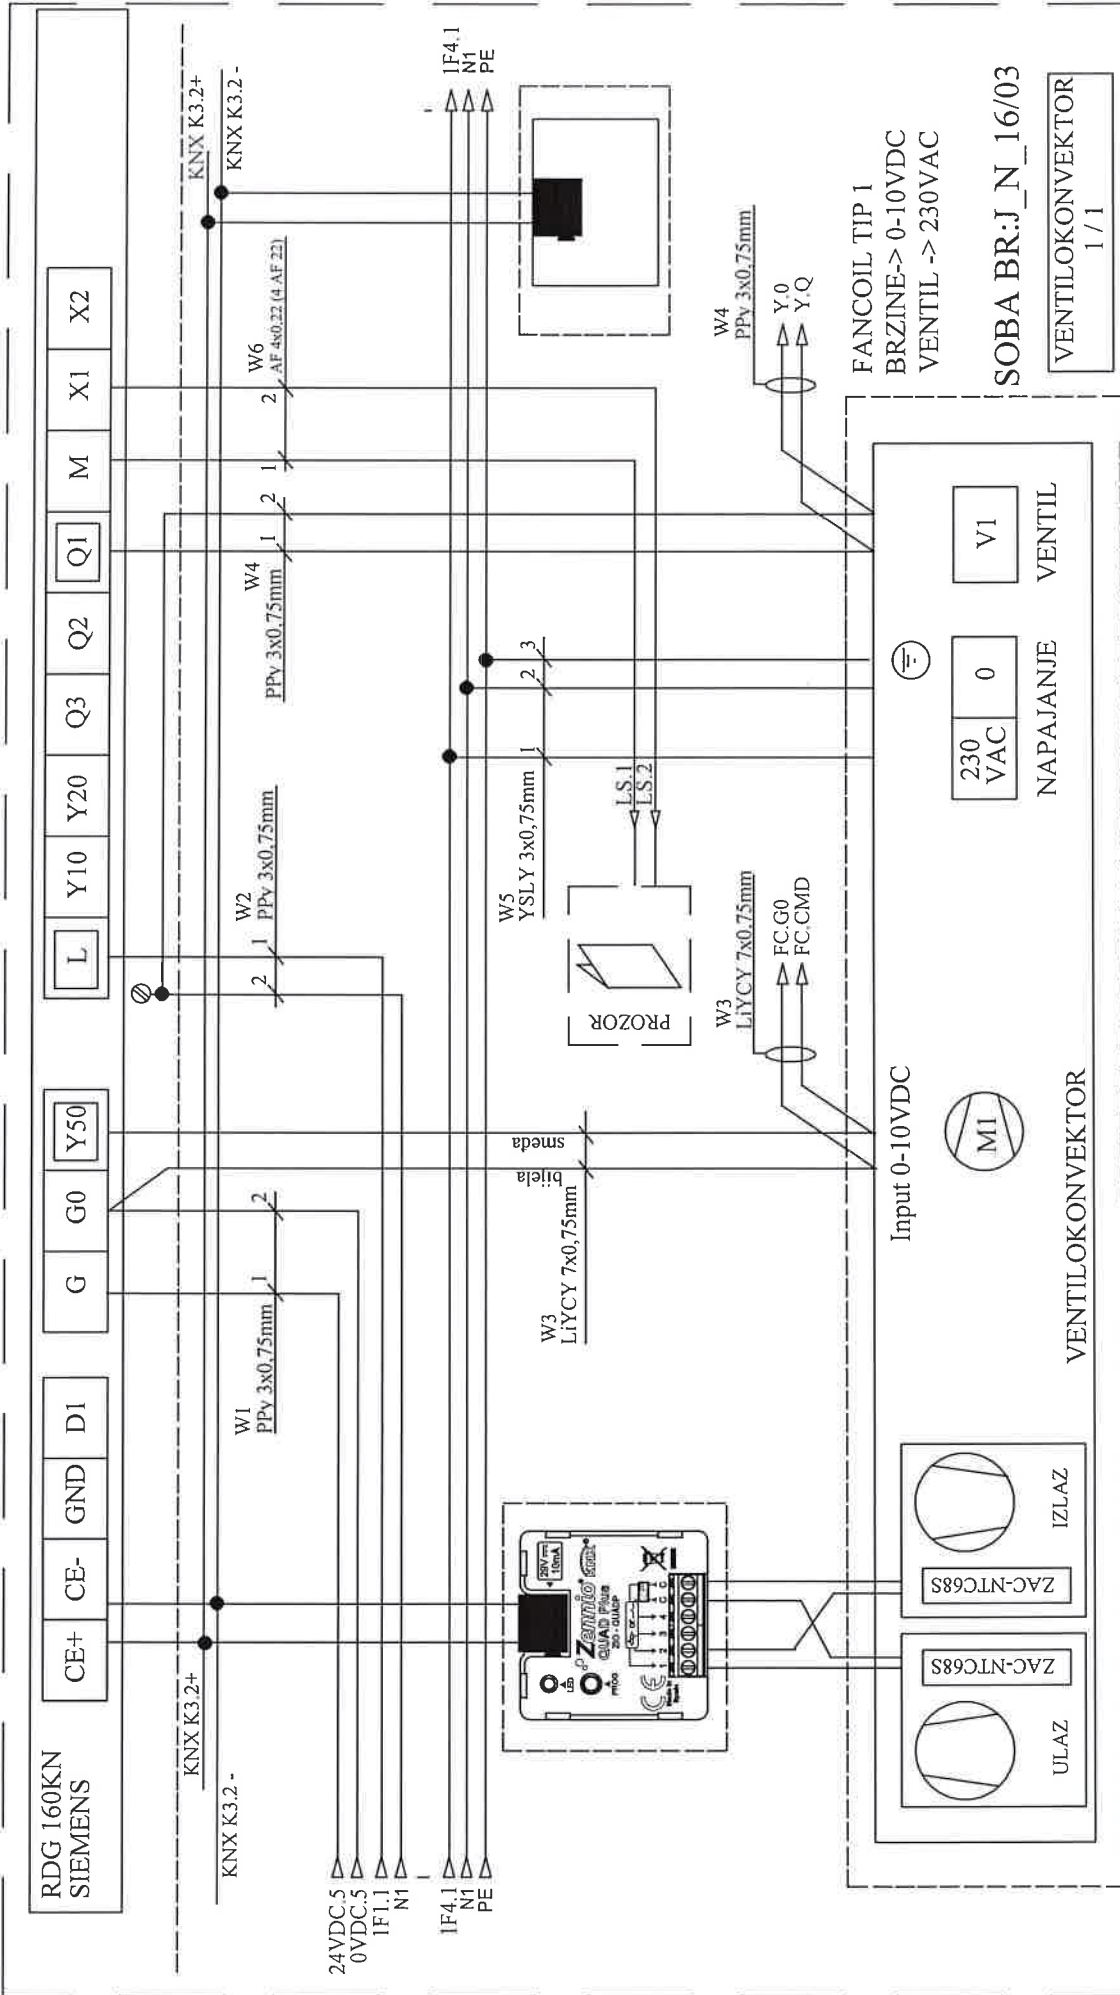


Investitor: Sveučilište u Zagrebu, 10000 Zagreb, Ivana Lučića 5 FAKULTET STROJARSTVA I BRODOGRADNJE	Sadržaj: <b>+RP-K3-FSB(M)</b>	Projektant : NABLA d.o.o.		Mjerilo: Datum: studeni '18	Prilog:
		Željko Vrhjan, mag.ing.el			
Gradovina: FAKULTETA STROJARSTVA I BRODOGRADNJE, CIElina JUG	Funkcija: <b>RDG 160kN VENTILOKONVEKTOR</b>	Pišćine 10, Podstrana		Projekt: T.D. 22/18 E	List: <b>68</b>
				Projektant suradnik: Josip Bilić, mag.ing.el	Revizija: 5



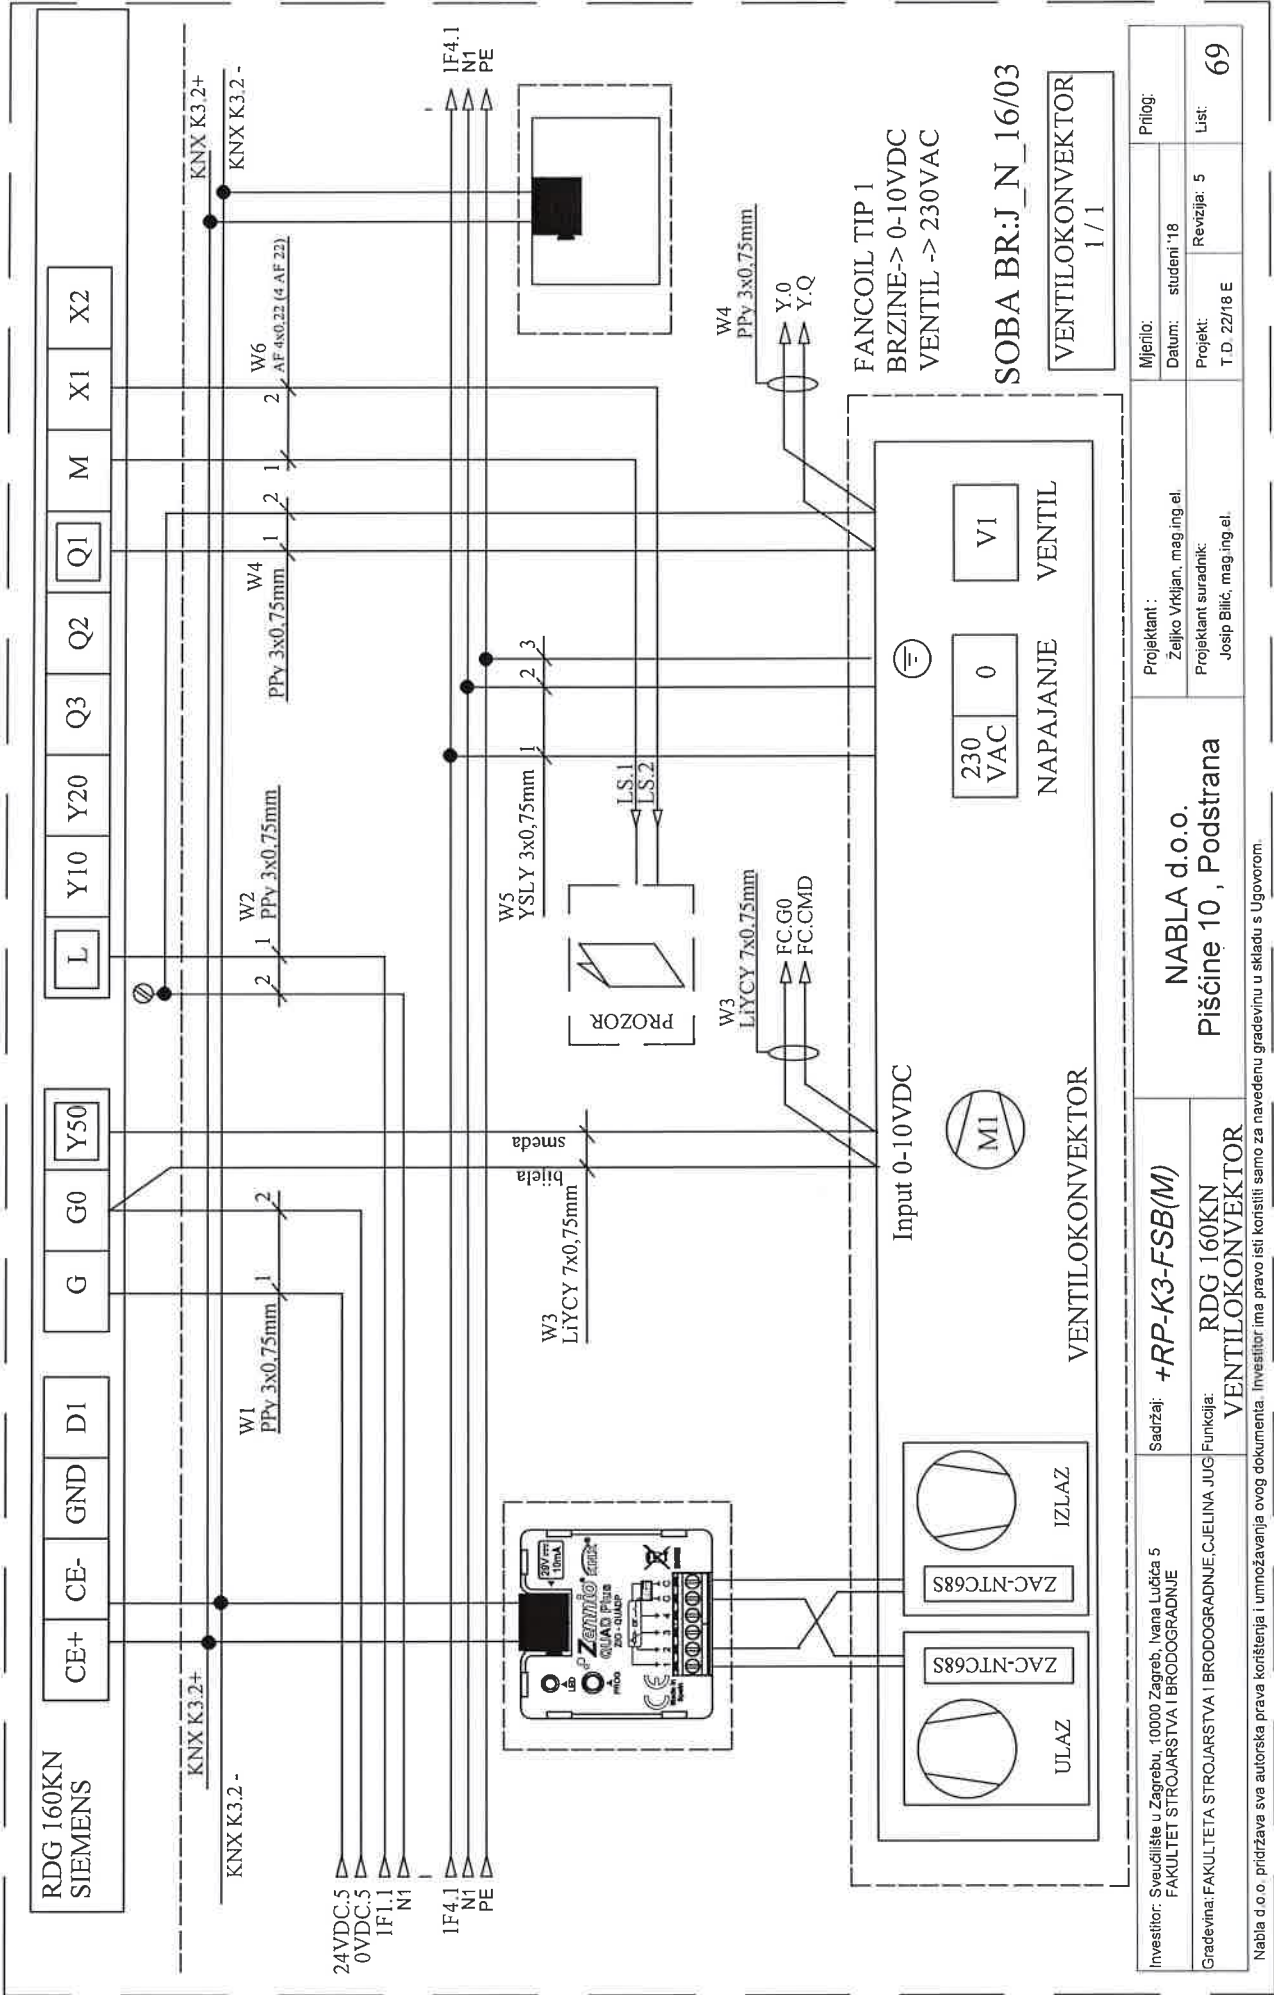

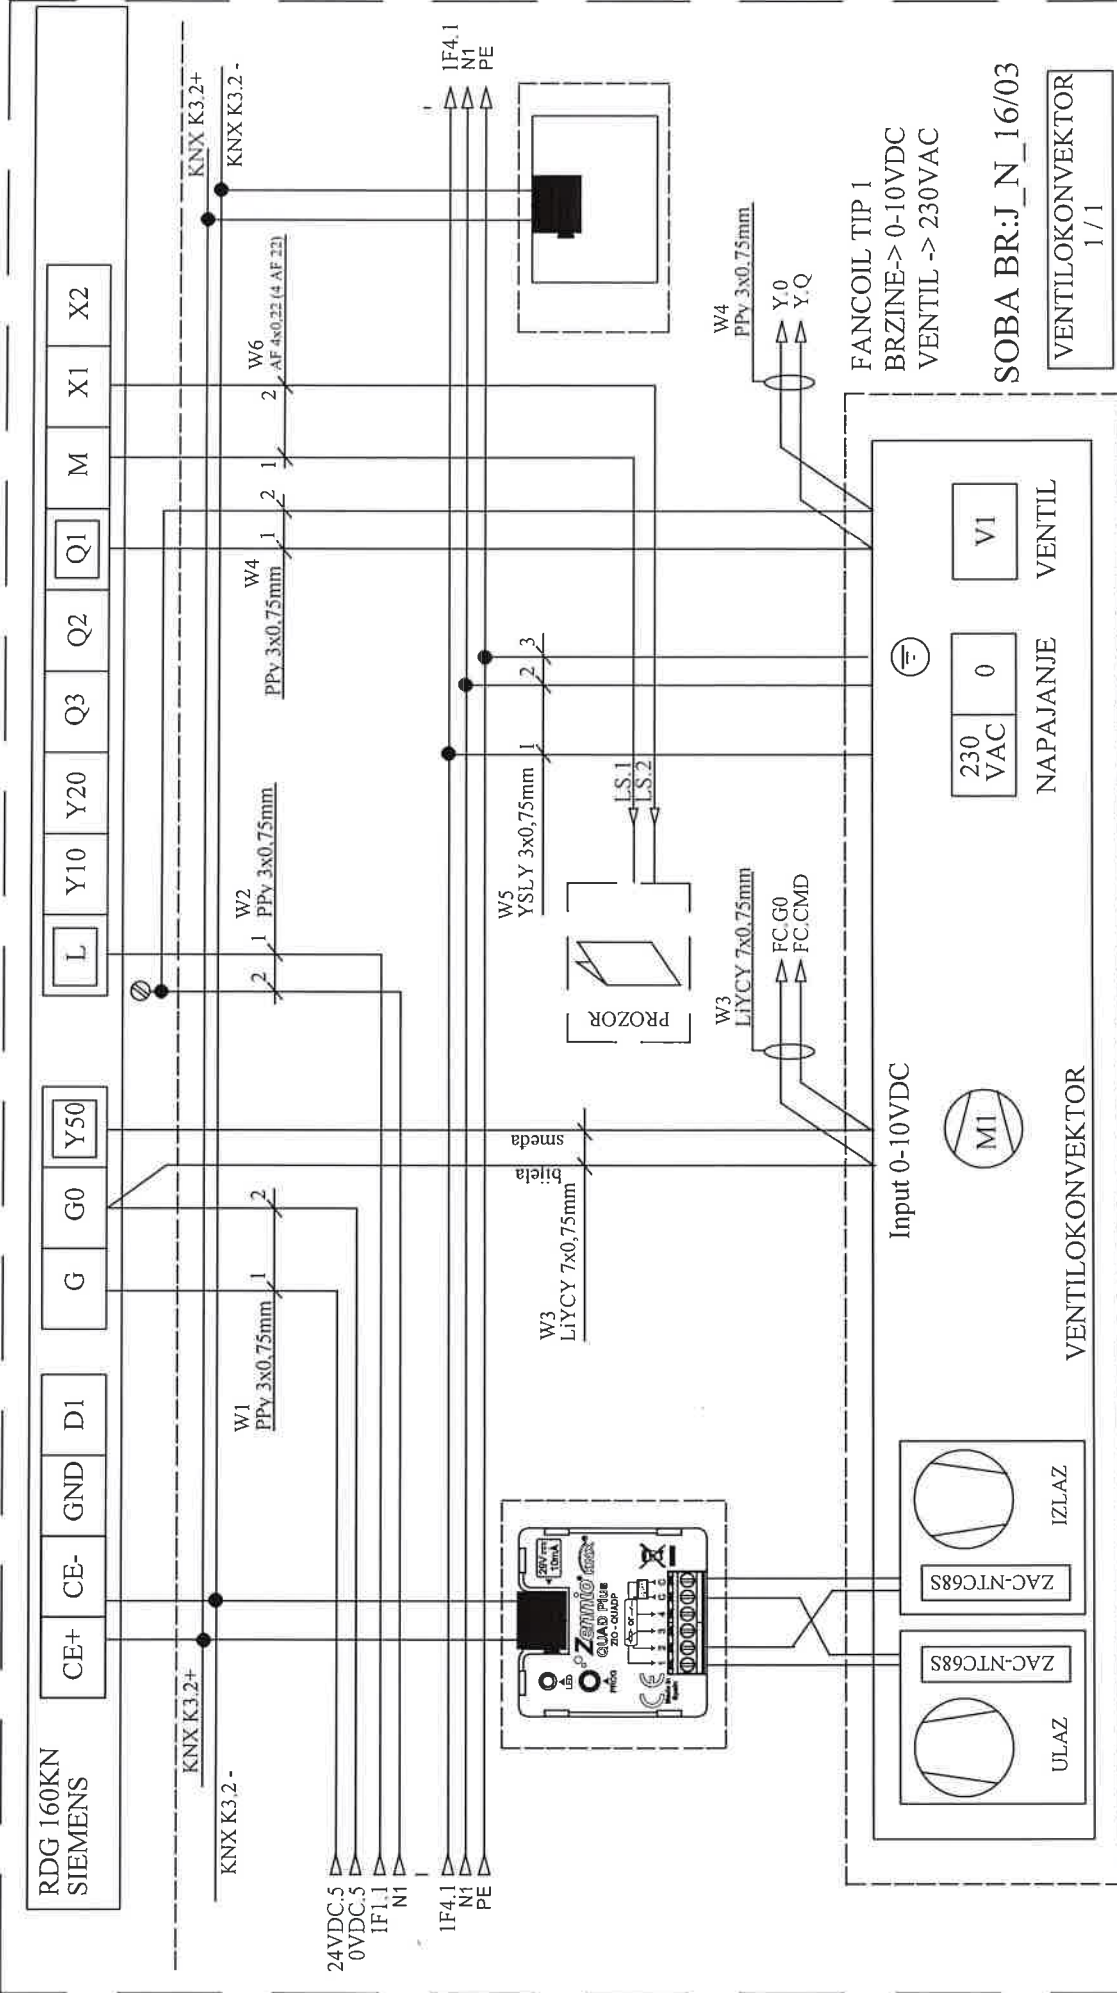

Investitor: Sveučilište u Zagrebu, 10000 Zagreb, Ivana Lučića 5 FAKULTET STROJARSTVA I BRODOGRADNJE	Sadržaj: <b>+RP-K3-FSB(M)</b>	Projektant: <b>NABLA d.o.o.</b>		Mjerilo: Datum: studeni '18		Prilog:
		Piščine 10, Podstrana		Projektant suradnik: Josip Bilić, mag.ing.el.		
Gradovina: FAKULTETA STROJARSTVA I BRODOGRADNJE, C.JELINA JUG	Funkcija: <b>RDG 160KN VENTILOKONVEKTOR</b>	Projektant suradnik: Josip Bilić, mag.ing.el.		Projekt: Revizija: 5		List 70
				T.D. 22/18 E		

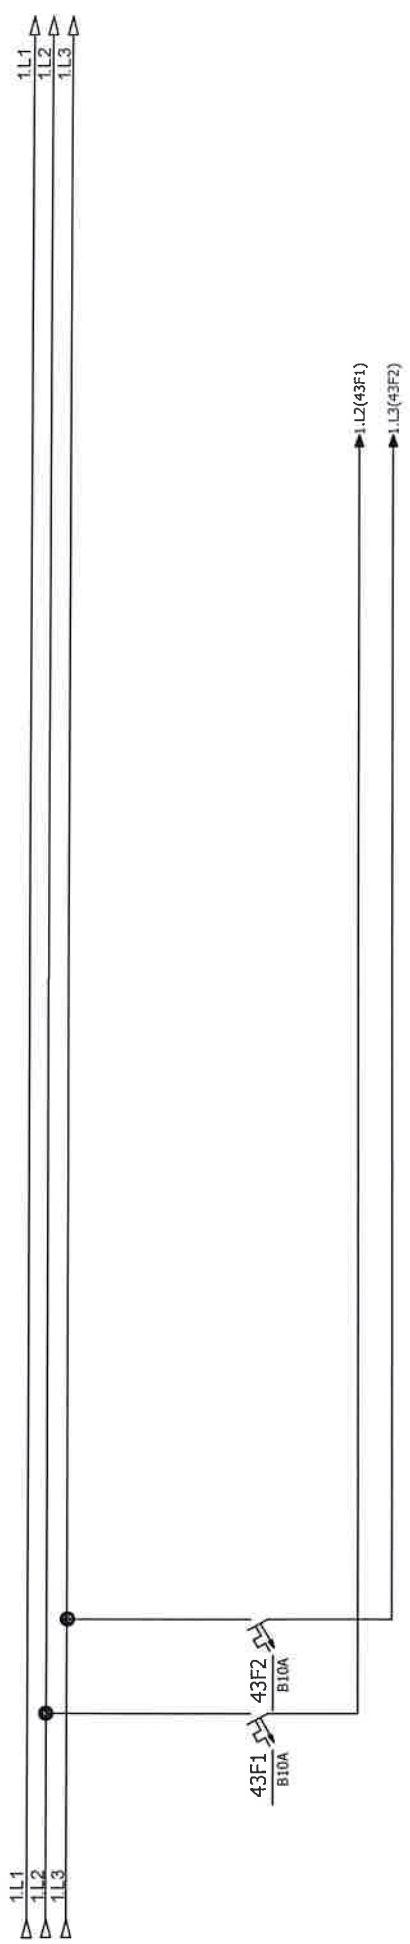

Investitor:	Fakultet strojarstva i brodogradnje, Ivana Lučića 5, 10000 Zagreb	Sadržaj:	+RP-K3-FSB(M)	NABLA d.o.o.	Projektant:		ZOP:	32/18-JUG-GP	Prilog:
					Željko Vrhiljan, mag.ing.el.		Datum:	studeni '18	
Gradvinar:	Fakultet strojarstva i brodogradnje, CIEI/INA JUG	Funkcija:	KNX komponente	Pisćine 10, Podstrana	Projektant suradnik:		Projekt:	TD 22/18 E	List
					Rev 5		71		


Nabla d.o.o. pridržava sva autorska prava korištenja i umnožavanja ovog dokumenta. Investitor ima pravo isti koristiti samo za navedenu gradevinu u skladu s Ugovorom.



KNX3.2 +  
KNX3.2 -

SA/S 8.16.2.1

1.4.11 ABB

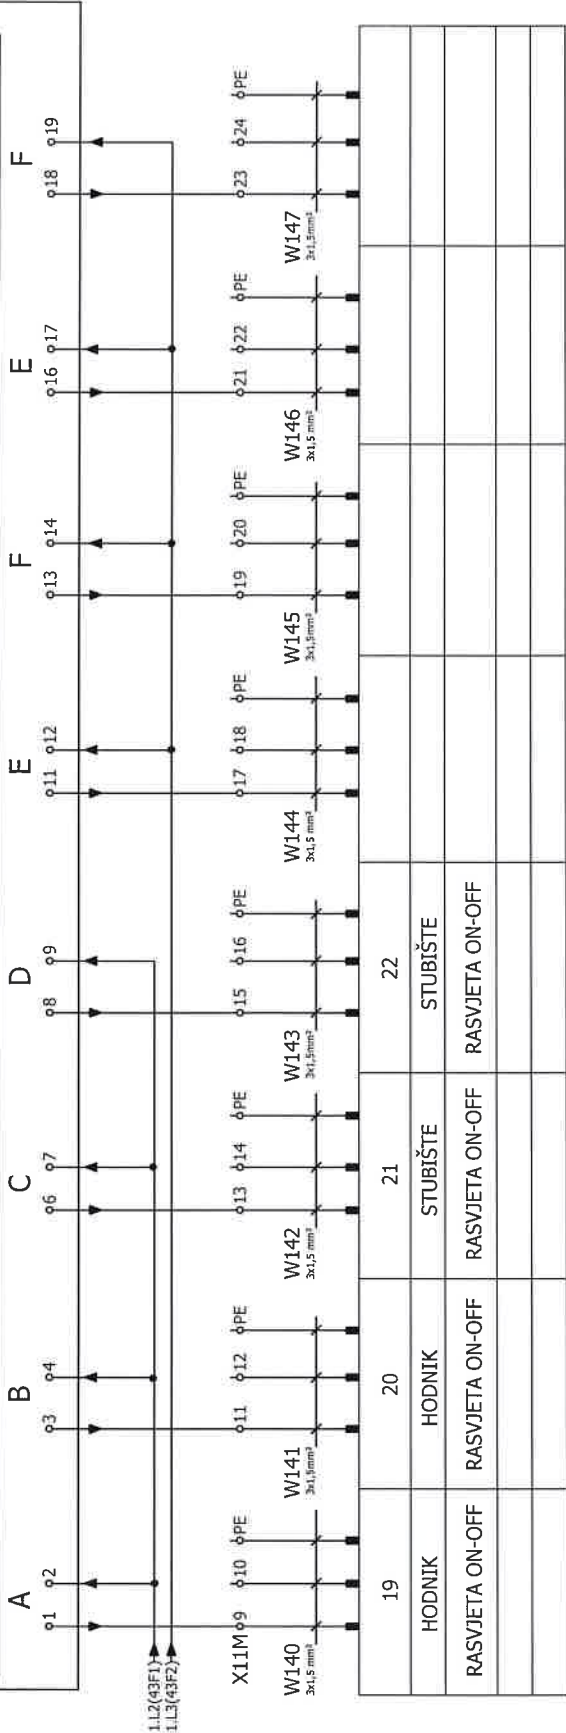

Investitor:	Fakultet strojarstva i brodogradnje, Ivana Lučića 5, 10000 Zagreb	Sadržaj:	+RP-K3-FSB(M)	NABLA d.o.o.		Projekant:	ZOP:	3218-JUG-GP	Prilog:
							Datum:	student '18	
Gradovnik:	Fakultet strojarstva i brodogradnje, CjELINA JUG	Funkcija:	RASVJETA ON-OFF	Pišćine 10, Podstrana		Projekant suradnik:	Projekt:	Rev 5	List:
							TD 22/18 E	72	


Nabla d.o.o. pridržava sva autorska prava korištenja ovog dokumenta. Investitor ima pravo korištenja samo za navedenu gradovinu u skladu s Ugovorom.

	1	2	3	4	5	6	7	8	9	10	11	12	13	14	15	16	17	18	19	20
A																				
B																				
C																				
D																				
E																				
F																				
G																				
H																				
I																				
J																				
K																				
L																				
M																				
N																				

RP-K4

Investitor:	Fakultet strojarstva i brodogradnje, Ivana Lučića 5, 10000 Zagreb	Sadržaj:	+RP-K4-FSB(M)	NABLA d.o.o.	Projektant: Željko Vrdjjan, mag.ing.el.	ZOP:	32/18-JUG-GP	Prilog:
						Datum:	studeni '18	
Gradivnik:	Fakultet strojarstva i brodogradnje, GJELINA JUG	Funkcija:				Projektant suradnik:	Projekt: TD 22/18 E	


Nabla d.o.o. pridržava sva autorska prava korištenja i umnožavanja ovog dokumenta. Investitor ima pravo isti koristiti samo za navedenu građevinu u skladu s Ugovorom.

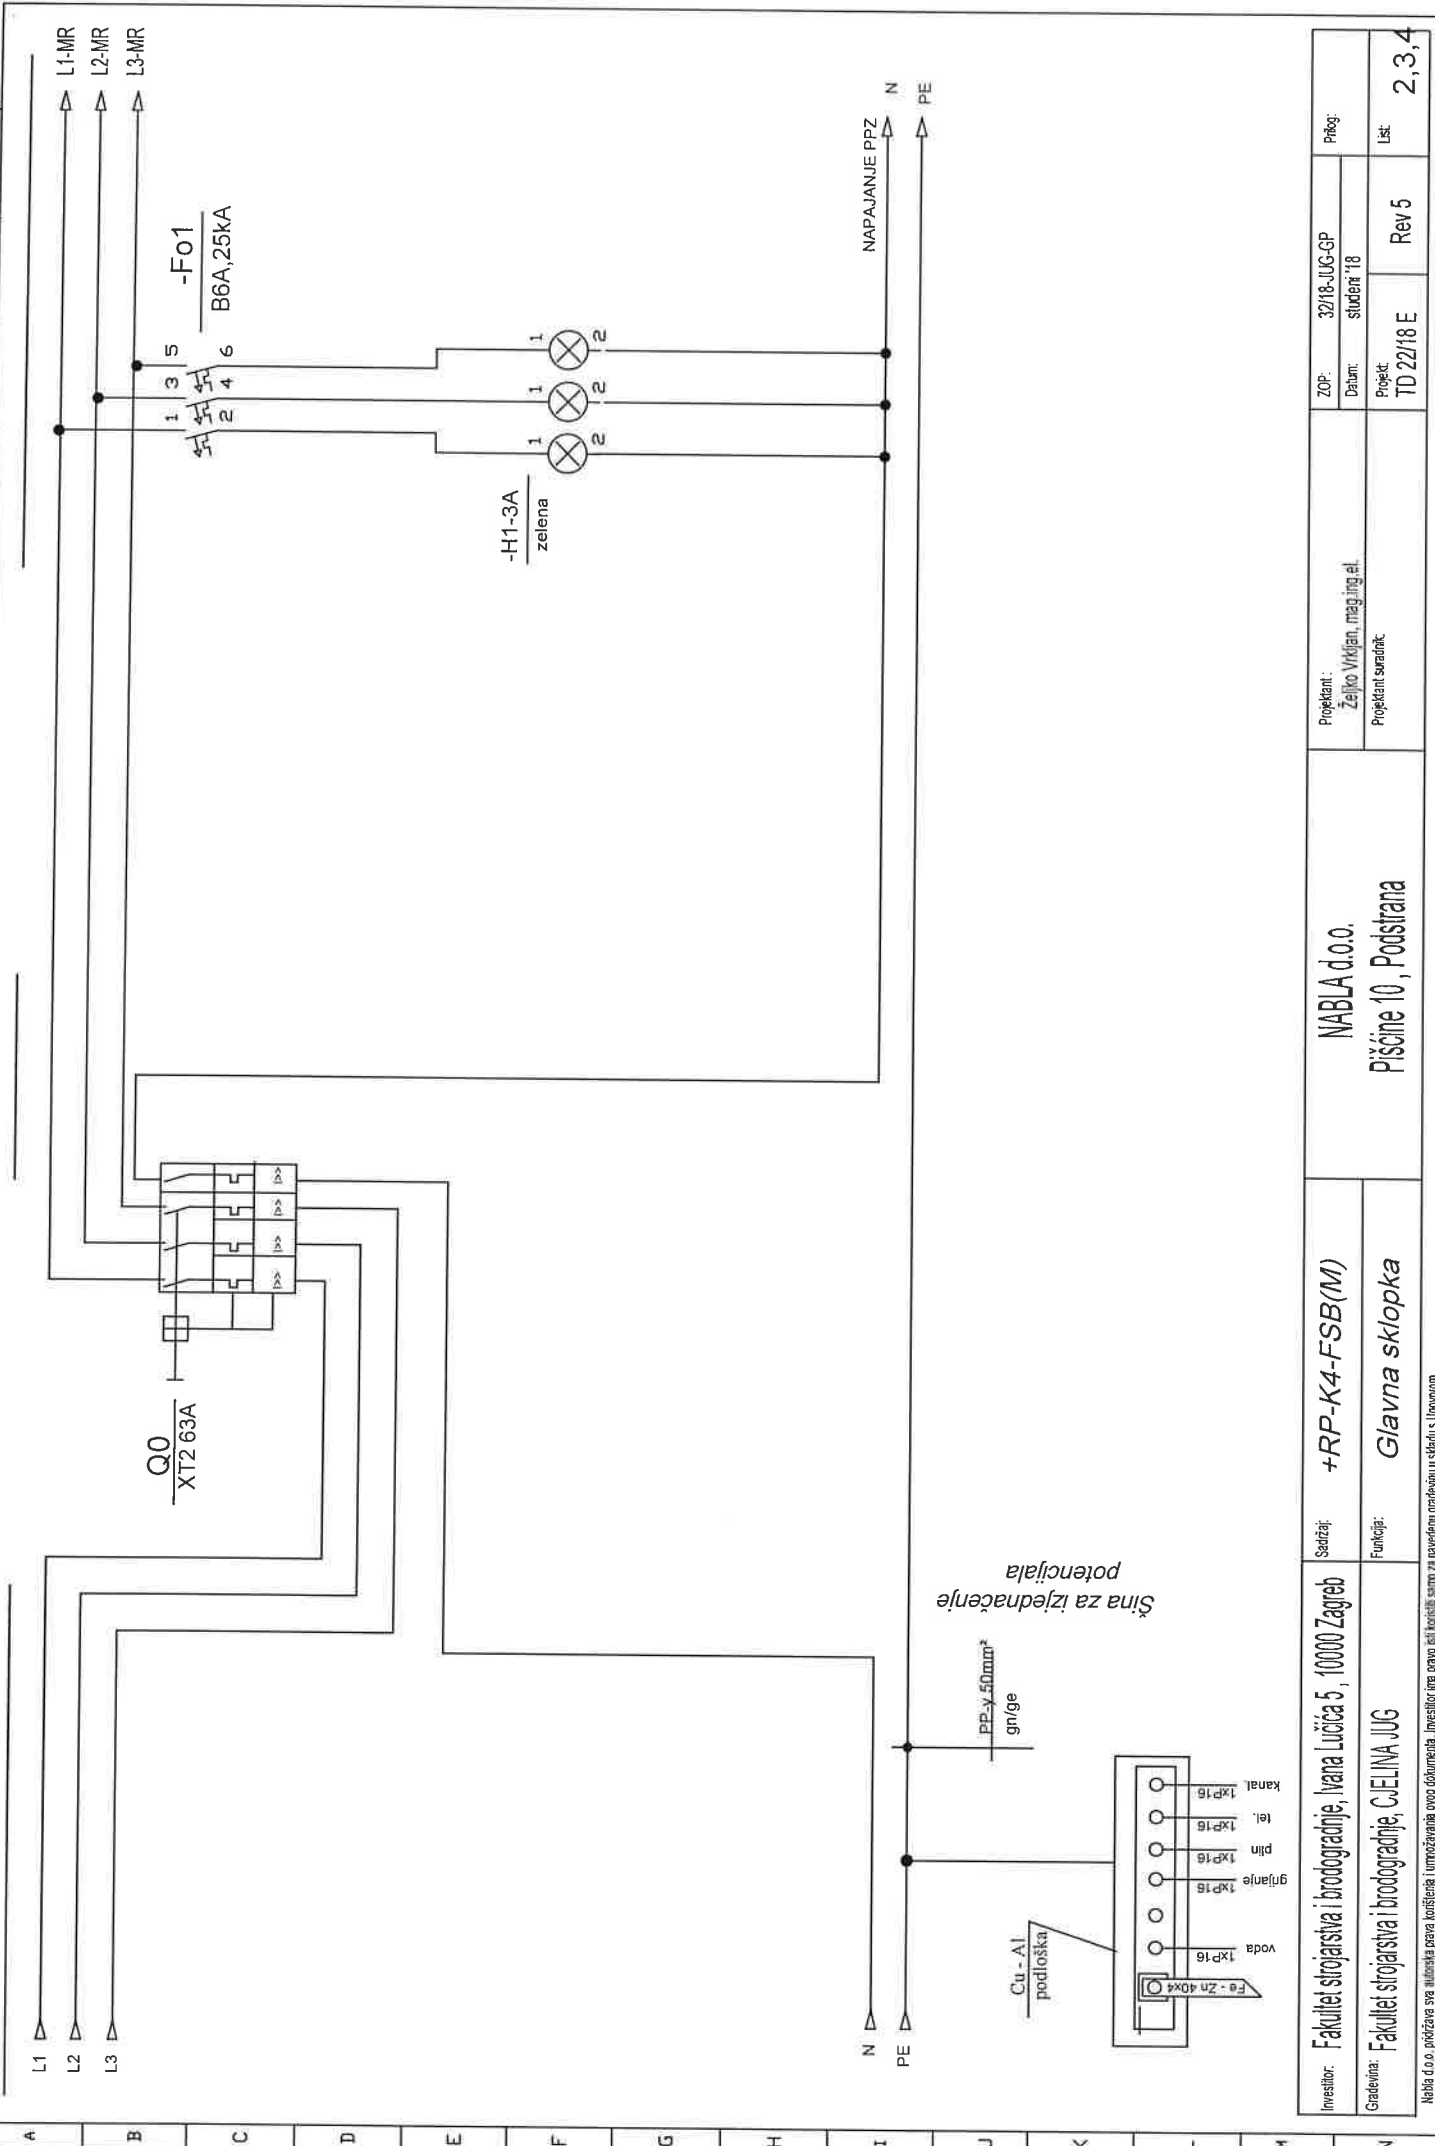


Investitor:	Fakultet strojarstva i brodogradnje, Ivana Lucića 5, 10000 Zagreb	Sadržaj:	+RP-K4-FSB(M)		Projektant:		ZOP:	Prilog:
				Željko Vrkijan, mag.ing.el.		Datum:	32/18-JUG-GP student '18	
Gradivina:	Fakultet strojarstva i brodogradnje, CJEELINA JUG	Funkcija:	Glavna sklopka	NABLA d.o.o.  Pišćine 10, Podstrana		Projektant suradnik:		Rev 5
2, 3, 4								





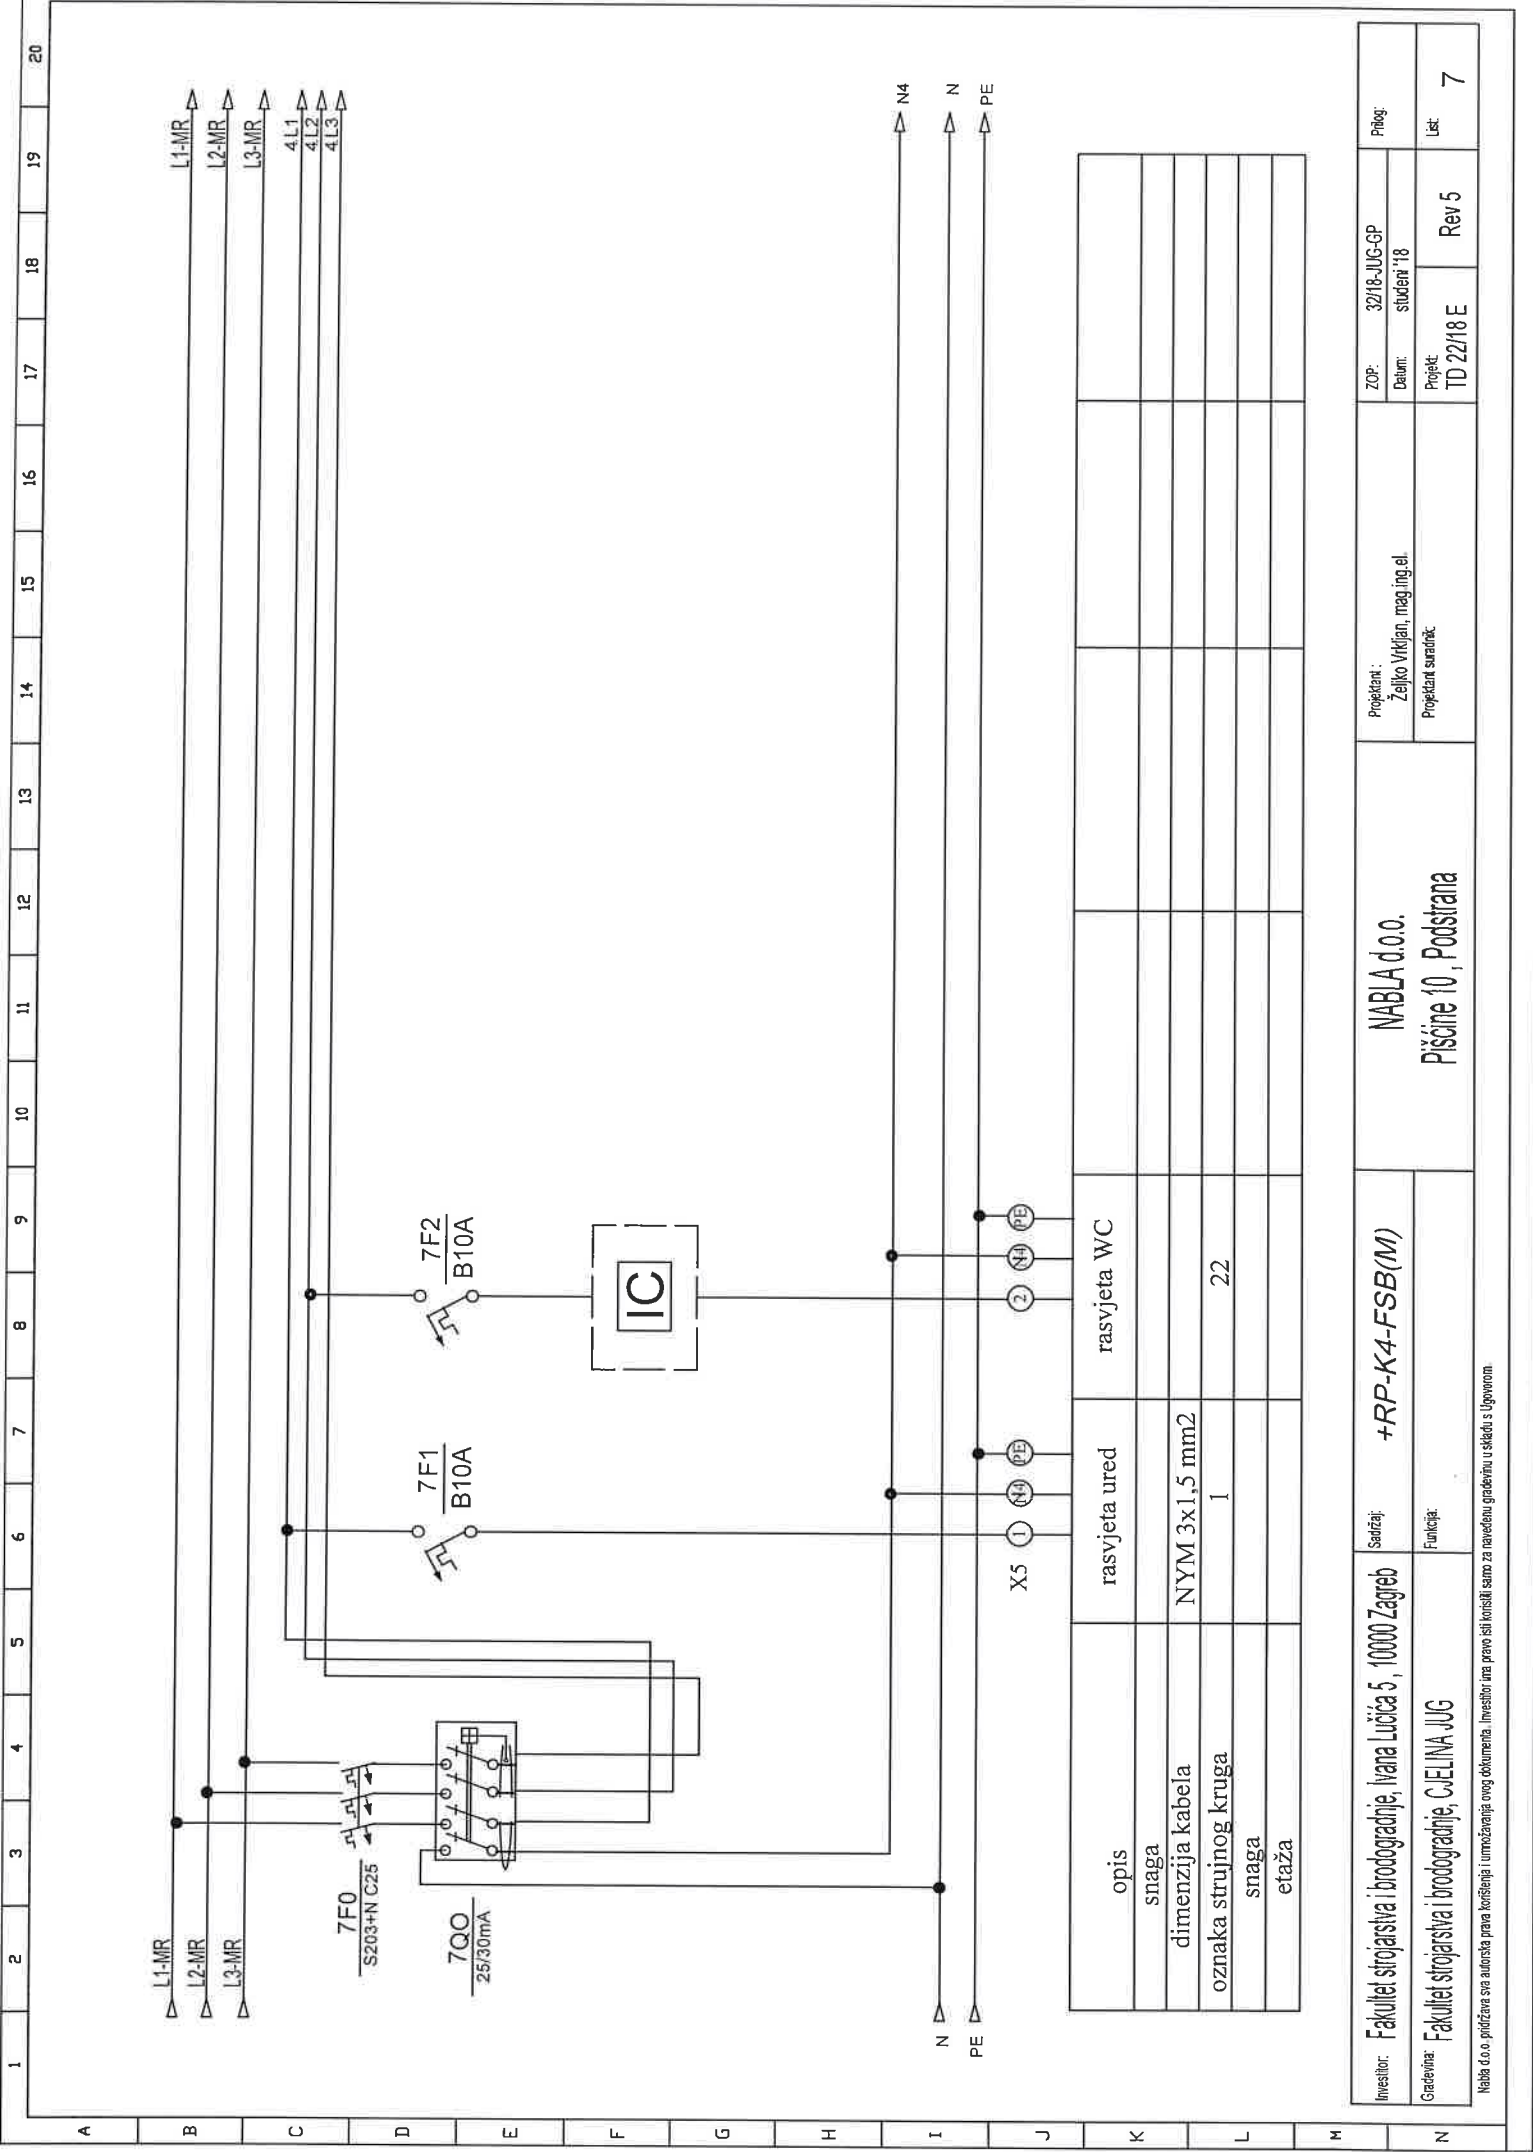


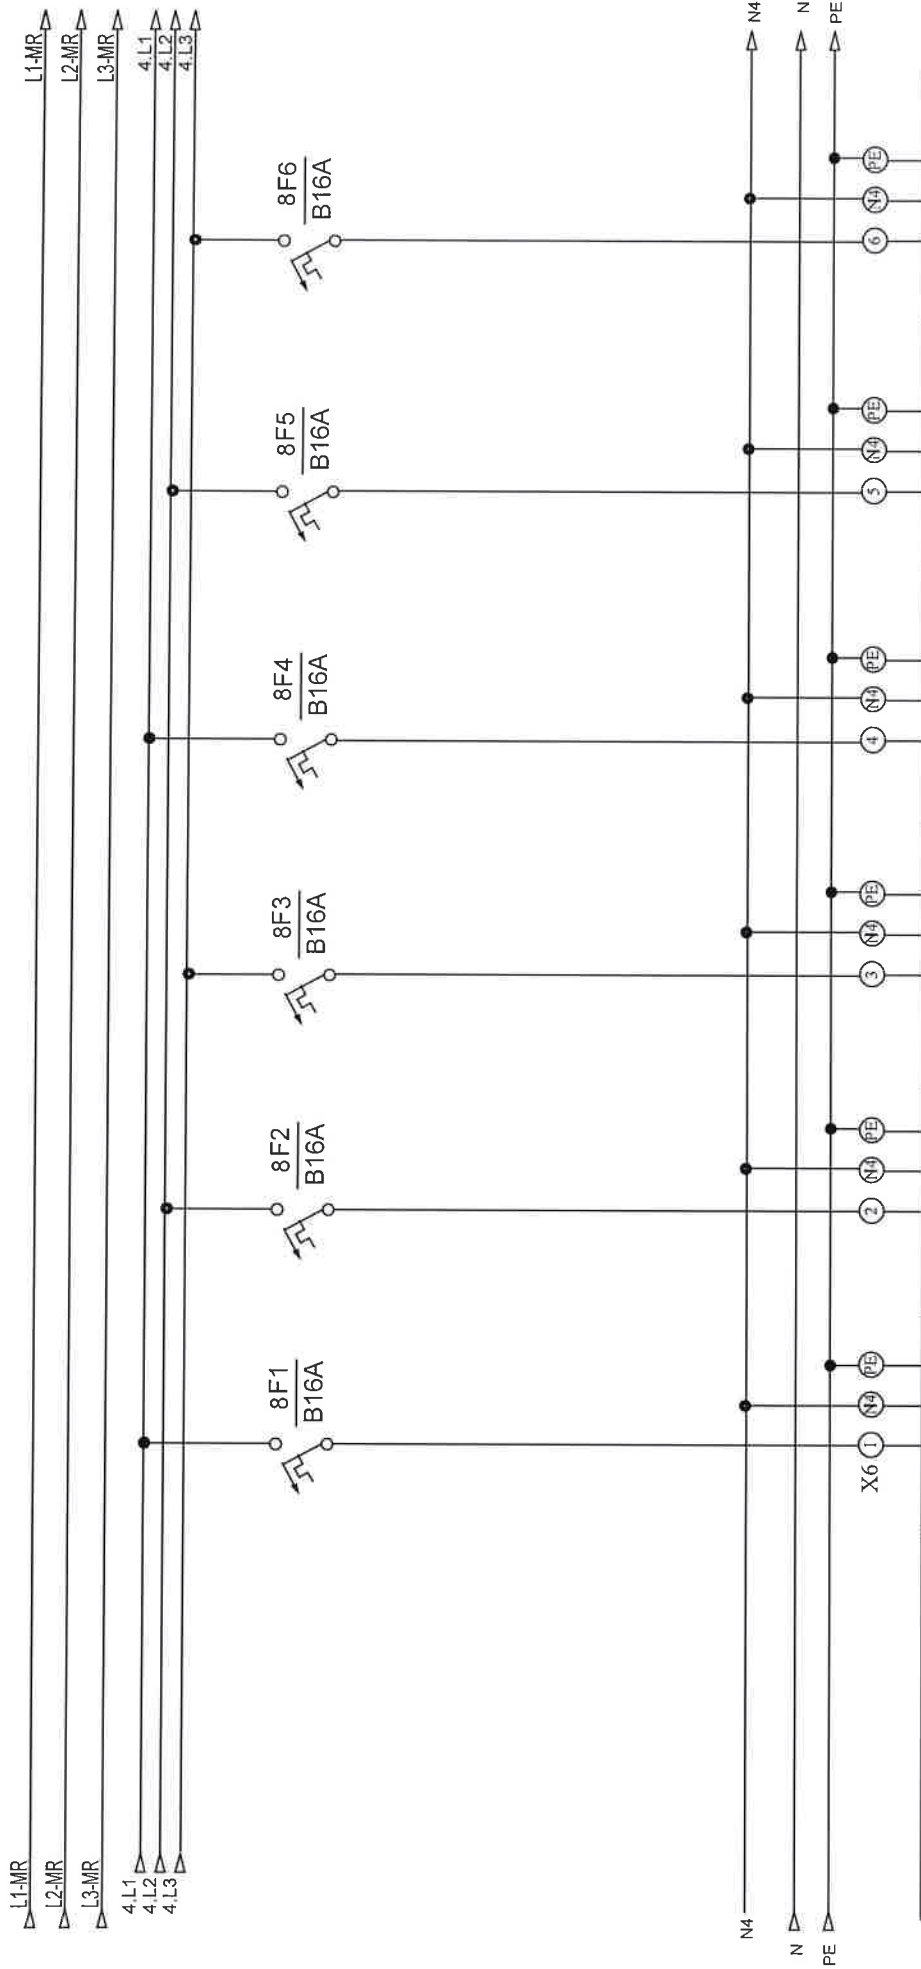

opis	šuko ured	šuko ured	šuko ured	šuko ured	šuko ured	rezerva
snaga						
dimenzija kabla	NYM 3x2,5 mm2	NYM 3x2,5 mm2	NYM 3x2,5 mm2	NYM 3x2,5 mm2	NYM 3x2,5 mm2	
oznaka strujnog kruga	30	31	32	33	34	
snaga						
etaža						

Investitor:	Fakultet strojarstva i brodogradnje, Ivana Lučića 5, 10000 Zagreb	Sadržaj:	+RP-K4-FSB(M)	NABLA d.o.o.  Pisane 10, Podstrana	Projektant:	ZOP:	Prilog:	
Godovina:	Fakultet strojarstva i brodogradnje, CIElina JUG	Funkcija:			Željko Vrtijan, mag.ing.el.	Datum:	32/18-JUG-GP studeni '18	
					Projektat suradnic:	Projekt:	Rev 5	8
						TD 22/18 E		





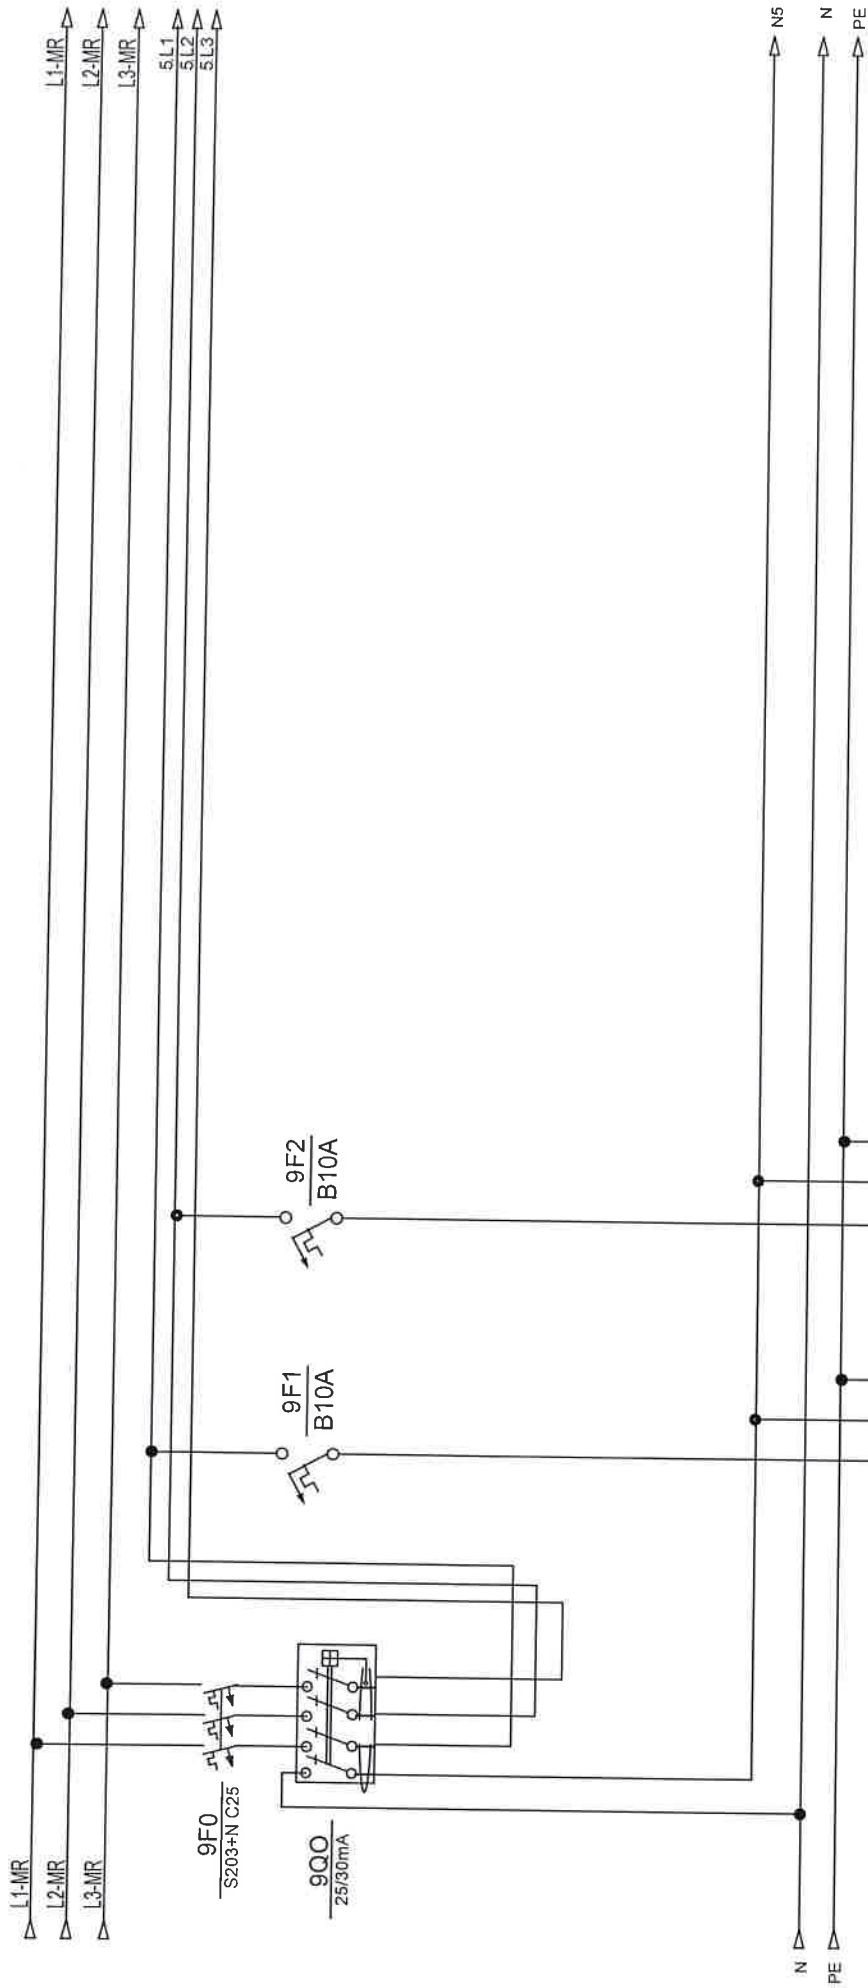

opis	rasvjeta ured	rezerva			
snaga					
dimenzija kabela	NYM 3x1,5 mm2				
oznaka strujnog kruga	2				
snaga					
etaža					

Investitor: Fakultet strojarstva i brodogradnje, Ivana Lucića 5, 10000 Zagreb	Sadržaj: +RP-K4-FSB(M)	NABLA d.o.o.		ZOP: 32/18-JUG-GP	Prilog:
				Datum: student '18	
Gradivina: Fakultet strojarstva i brodogradnje, CJEI/INA JUG	Funkcija:	Pisćine 10, Podstrana		Projekt: TD 22/18 E	Lst: 9
				Projektant suradnik:	


Nabla d.o.o. potpisuje sva odobrenja prava korištenja i umnožavanja ovog dokumenta. Investitor ima pravo isti koristiti samo za navedenu gradovinu u skladu s Ugovorom.

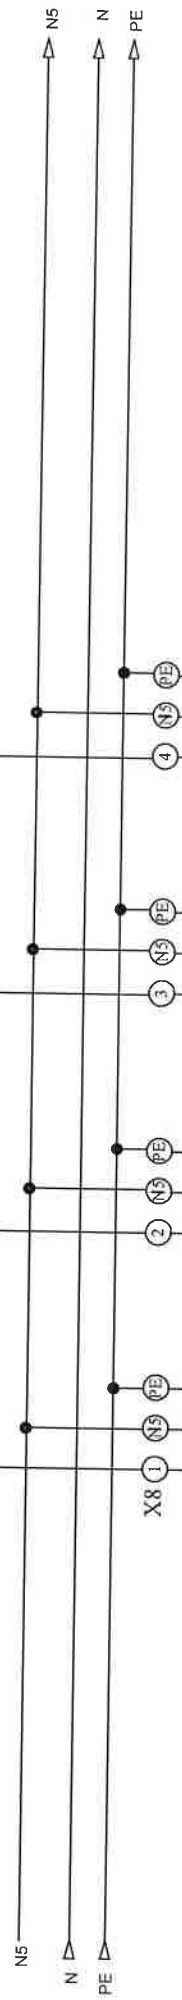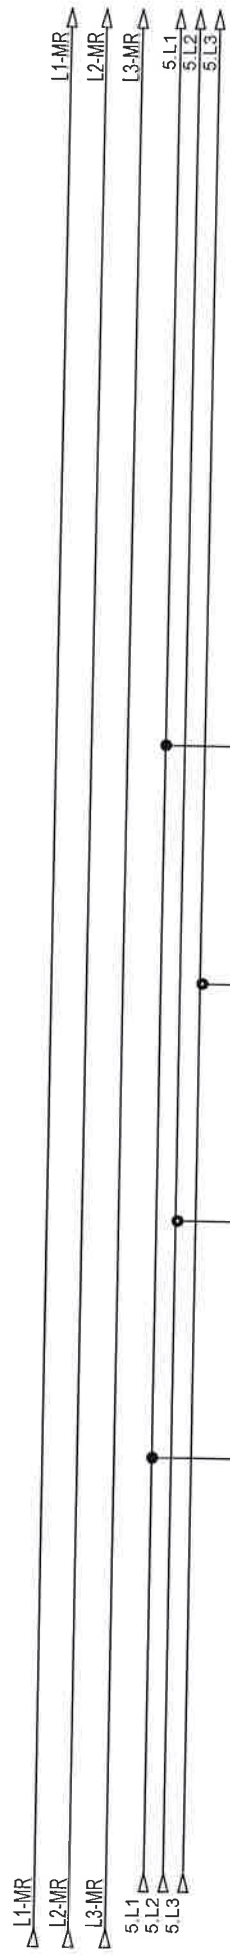

opis	šuko ured	šuko ured	šuko ured	rezerva
snaga				
dimenzija kabla	NYM 3x2,5 mm2	NYM 3x2,5 mm2	NYM 3x2,5 mm2	
oznaka strujnog kruga	35	36	37	
snaga				
etaža				

Investitor: Fakultet strojarstva i brodogradnje, Ivana Lučića 5, 10000 Zagreb	Sažetak: <b>+RP-K4-FSB(M)</b>	Projektant: Željko Vrhijan, mag.ing.el.		ZOP: 32/18-JUG-GP	Prig:
		Projektant suradnik:		Datum: studenj 18	
Gradivnik: Fakultet strojarstva i brodogradnje, Čučelina JUG	NABLA d.o.o. Piscine 10, Podstrana		Projekat: TD 22/18 E	Rev 5	Lis 10

Nabla d.o.o. prilažava sva autorstva prava korištenja i umnožavanja ovog dokumenta. Investitor ima pravo isti koristiti samo za navedenu građevinu u skladu s Ugovorom.

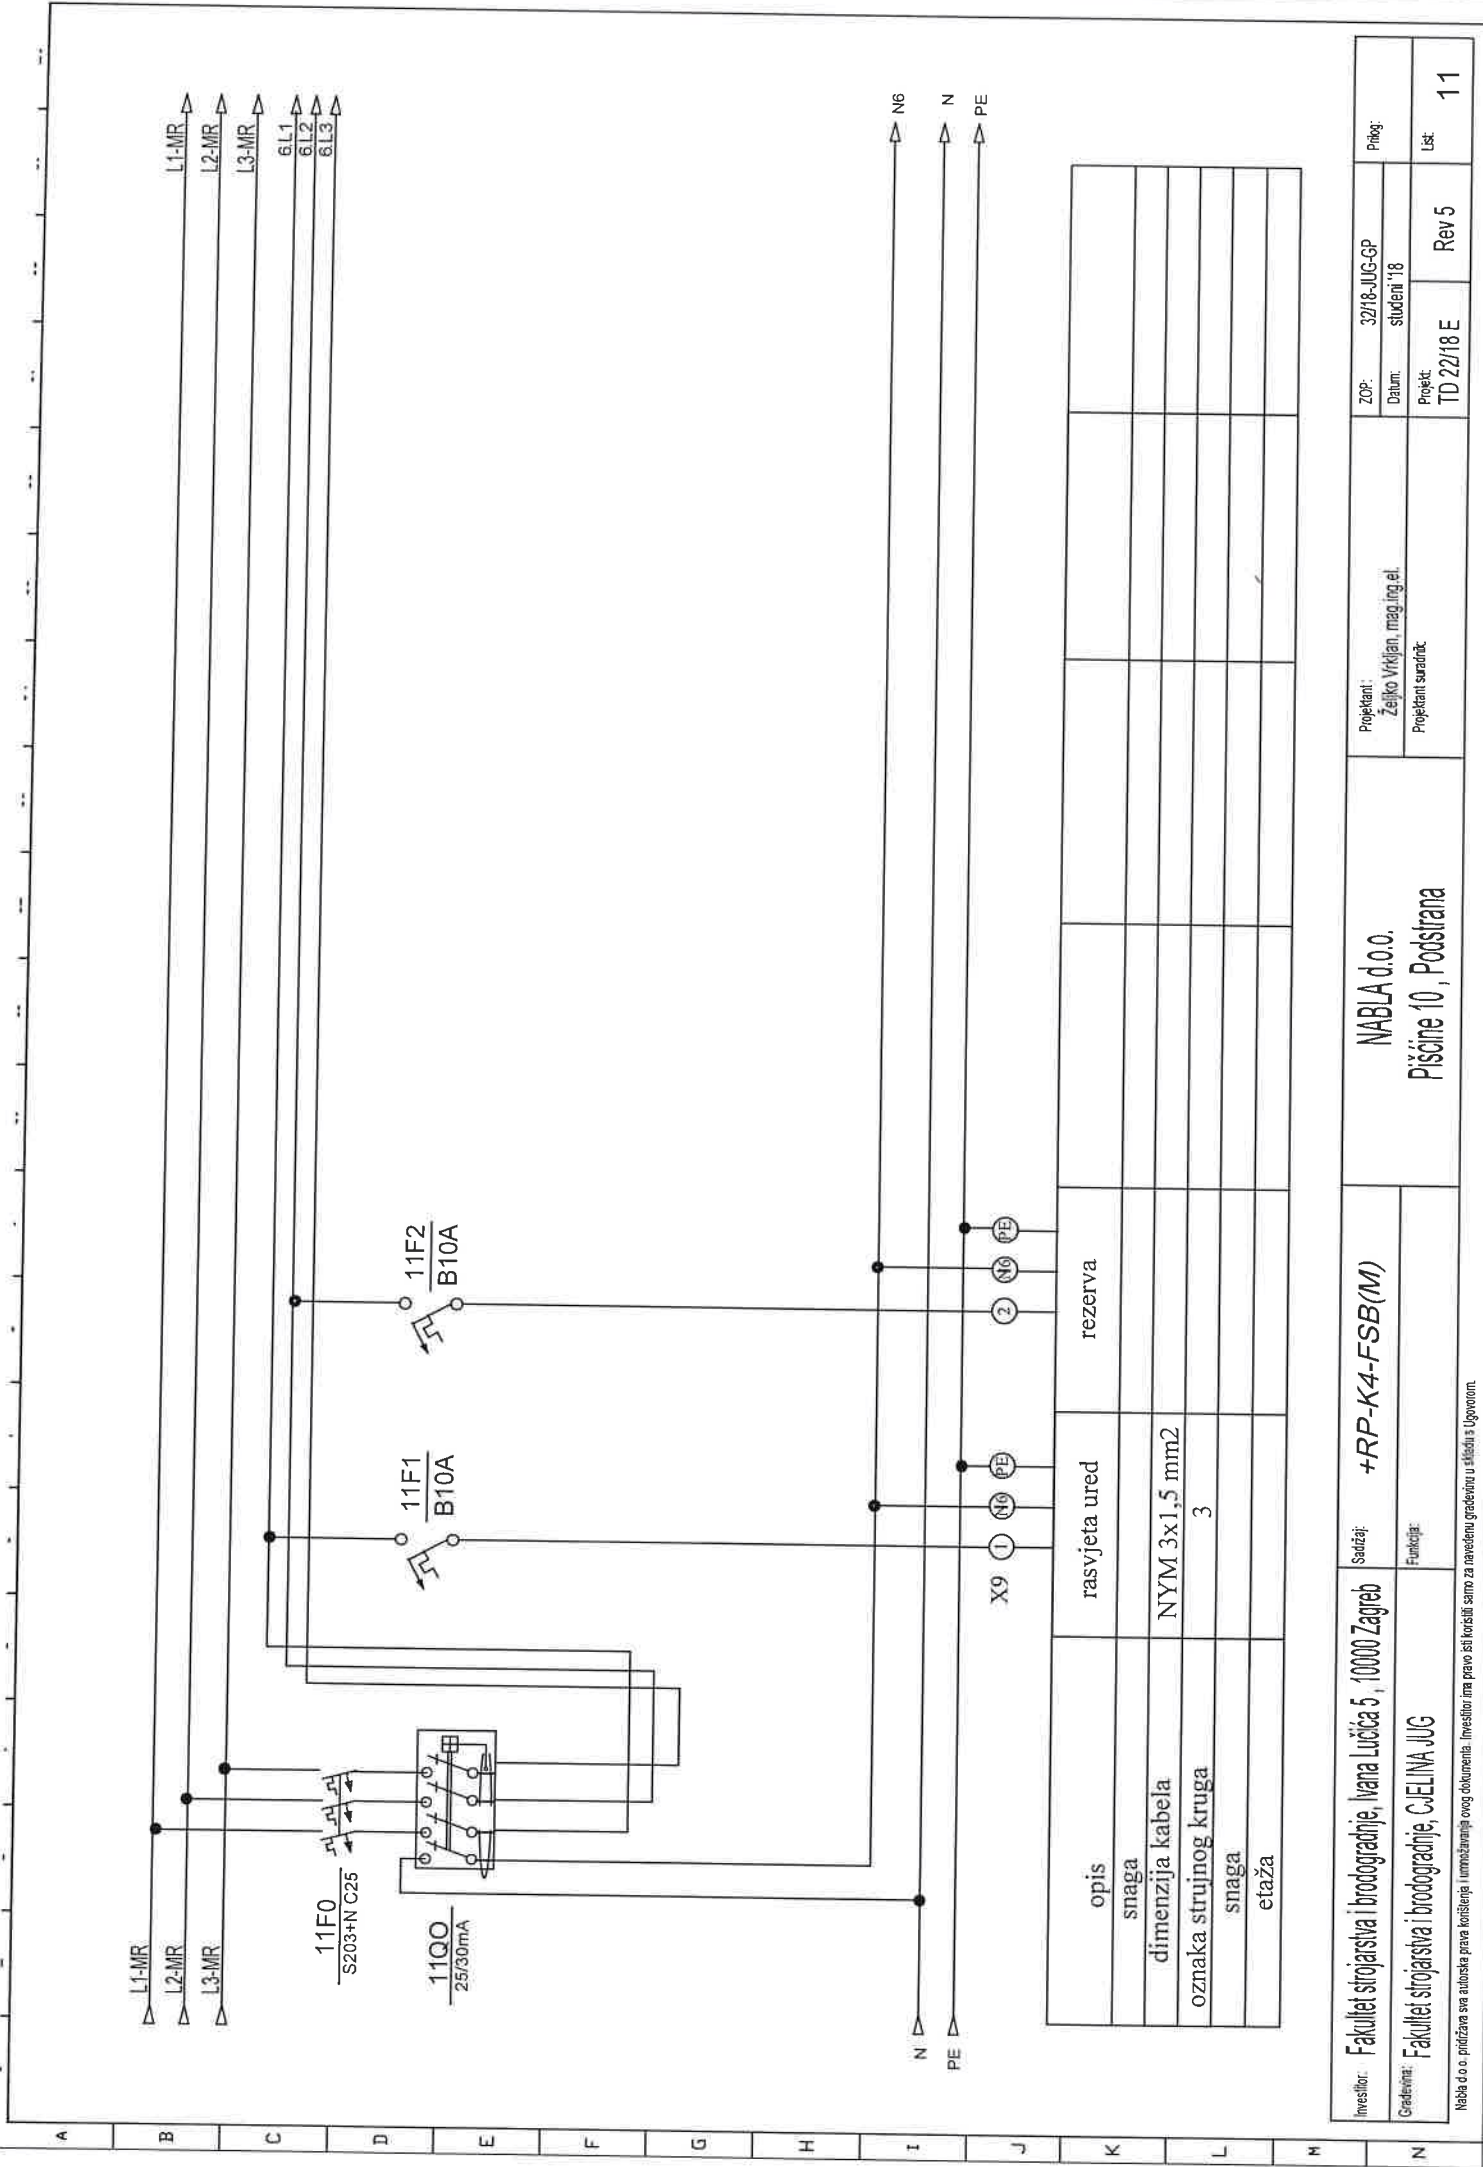


Investitor:	Fakultet strojarstva i brodogradnje, Ivana Lučića 5, 10000 Zagreb	Sadržaj:	+RP-K4-FSB(M)		NABLA d.o.o.		Projekant:	ZOP:	32/18-JUG-GP	Prilog:
							Željko Vrkljan, mag.ing.el.	Datum:	studeni '18	
Gradbenik:	Fakultet strojarstva i brodogradnje, CJEJLINA JUG	Funkcija:				Pisane 10, Podstrana	Projekant suradnik:	Projek:	TD 22/18 E	Rev 5
Nabla d.o.o. pridržava sva autorska prava korištenja i umnožavanja ovog dokumenta. Investitor ima pravo isti koristiti samo za navedenu gradovinu u skladu s Ugovorom.										
List										
11										










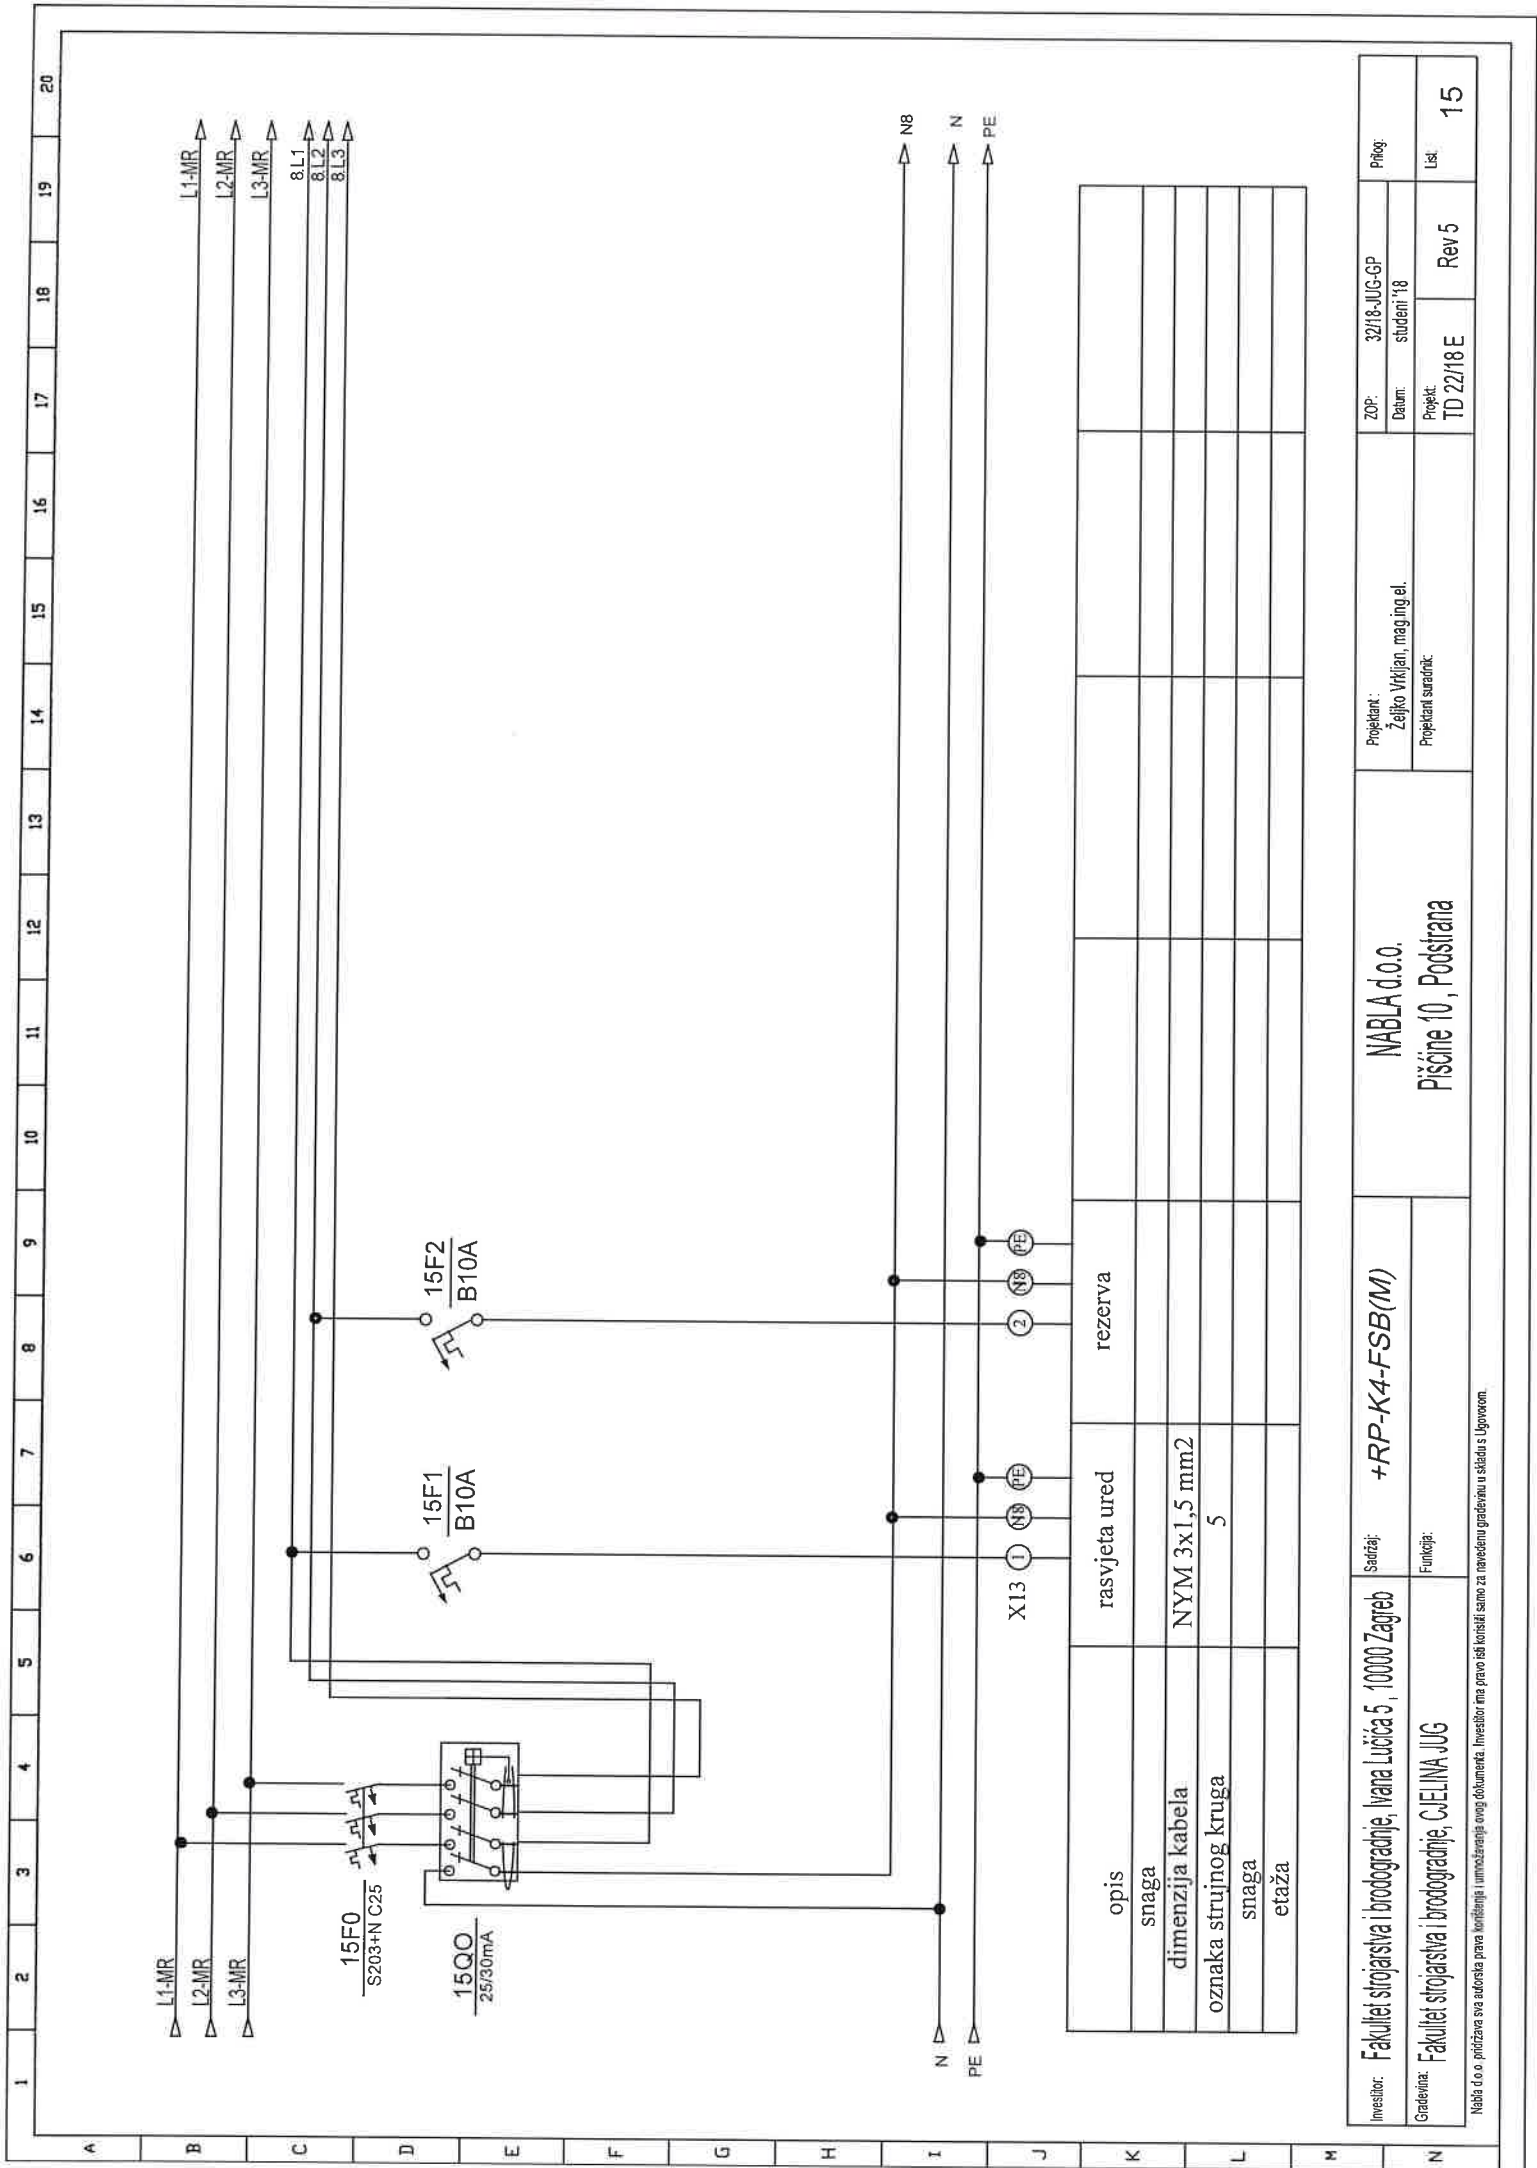


Investitor:	Fakultet strojarstva i brodogradnje, Ivana Lucića 5, 10000 Zagreb	Sadržaj:	+RP-K4-FSB(M)		Projektant:	NABLA d.o.o.		ZOP:	32/18-JUG-GP	Prih.: _____
									student '18	
Gradivina:	Fakultet strojarstva i brodogradnje, GJELINA JUG	Funkcija:			Projektant suradnik:	TD 22/18 E	Rev 5			Lst:

Nabla d.o.o. prihvata sva odgovornosti za navedenu gradivinu u skladu s Ugovorom.




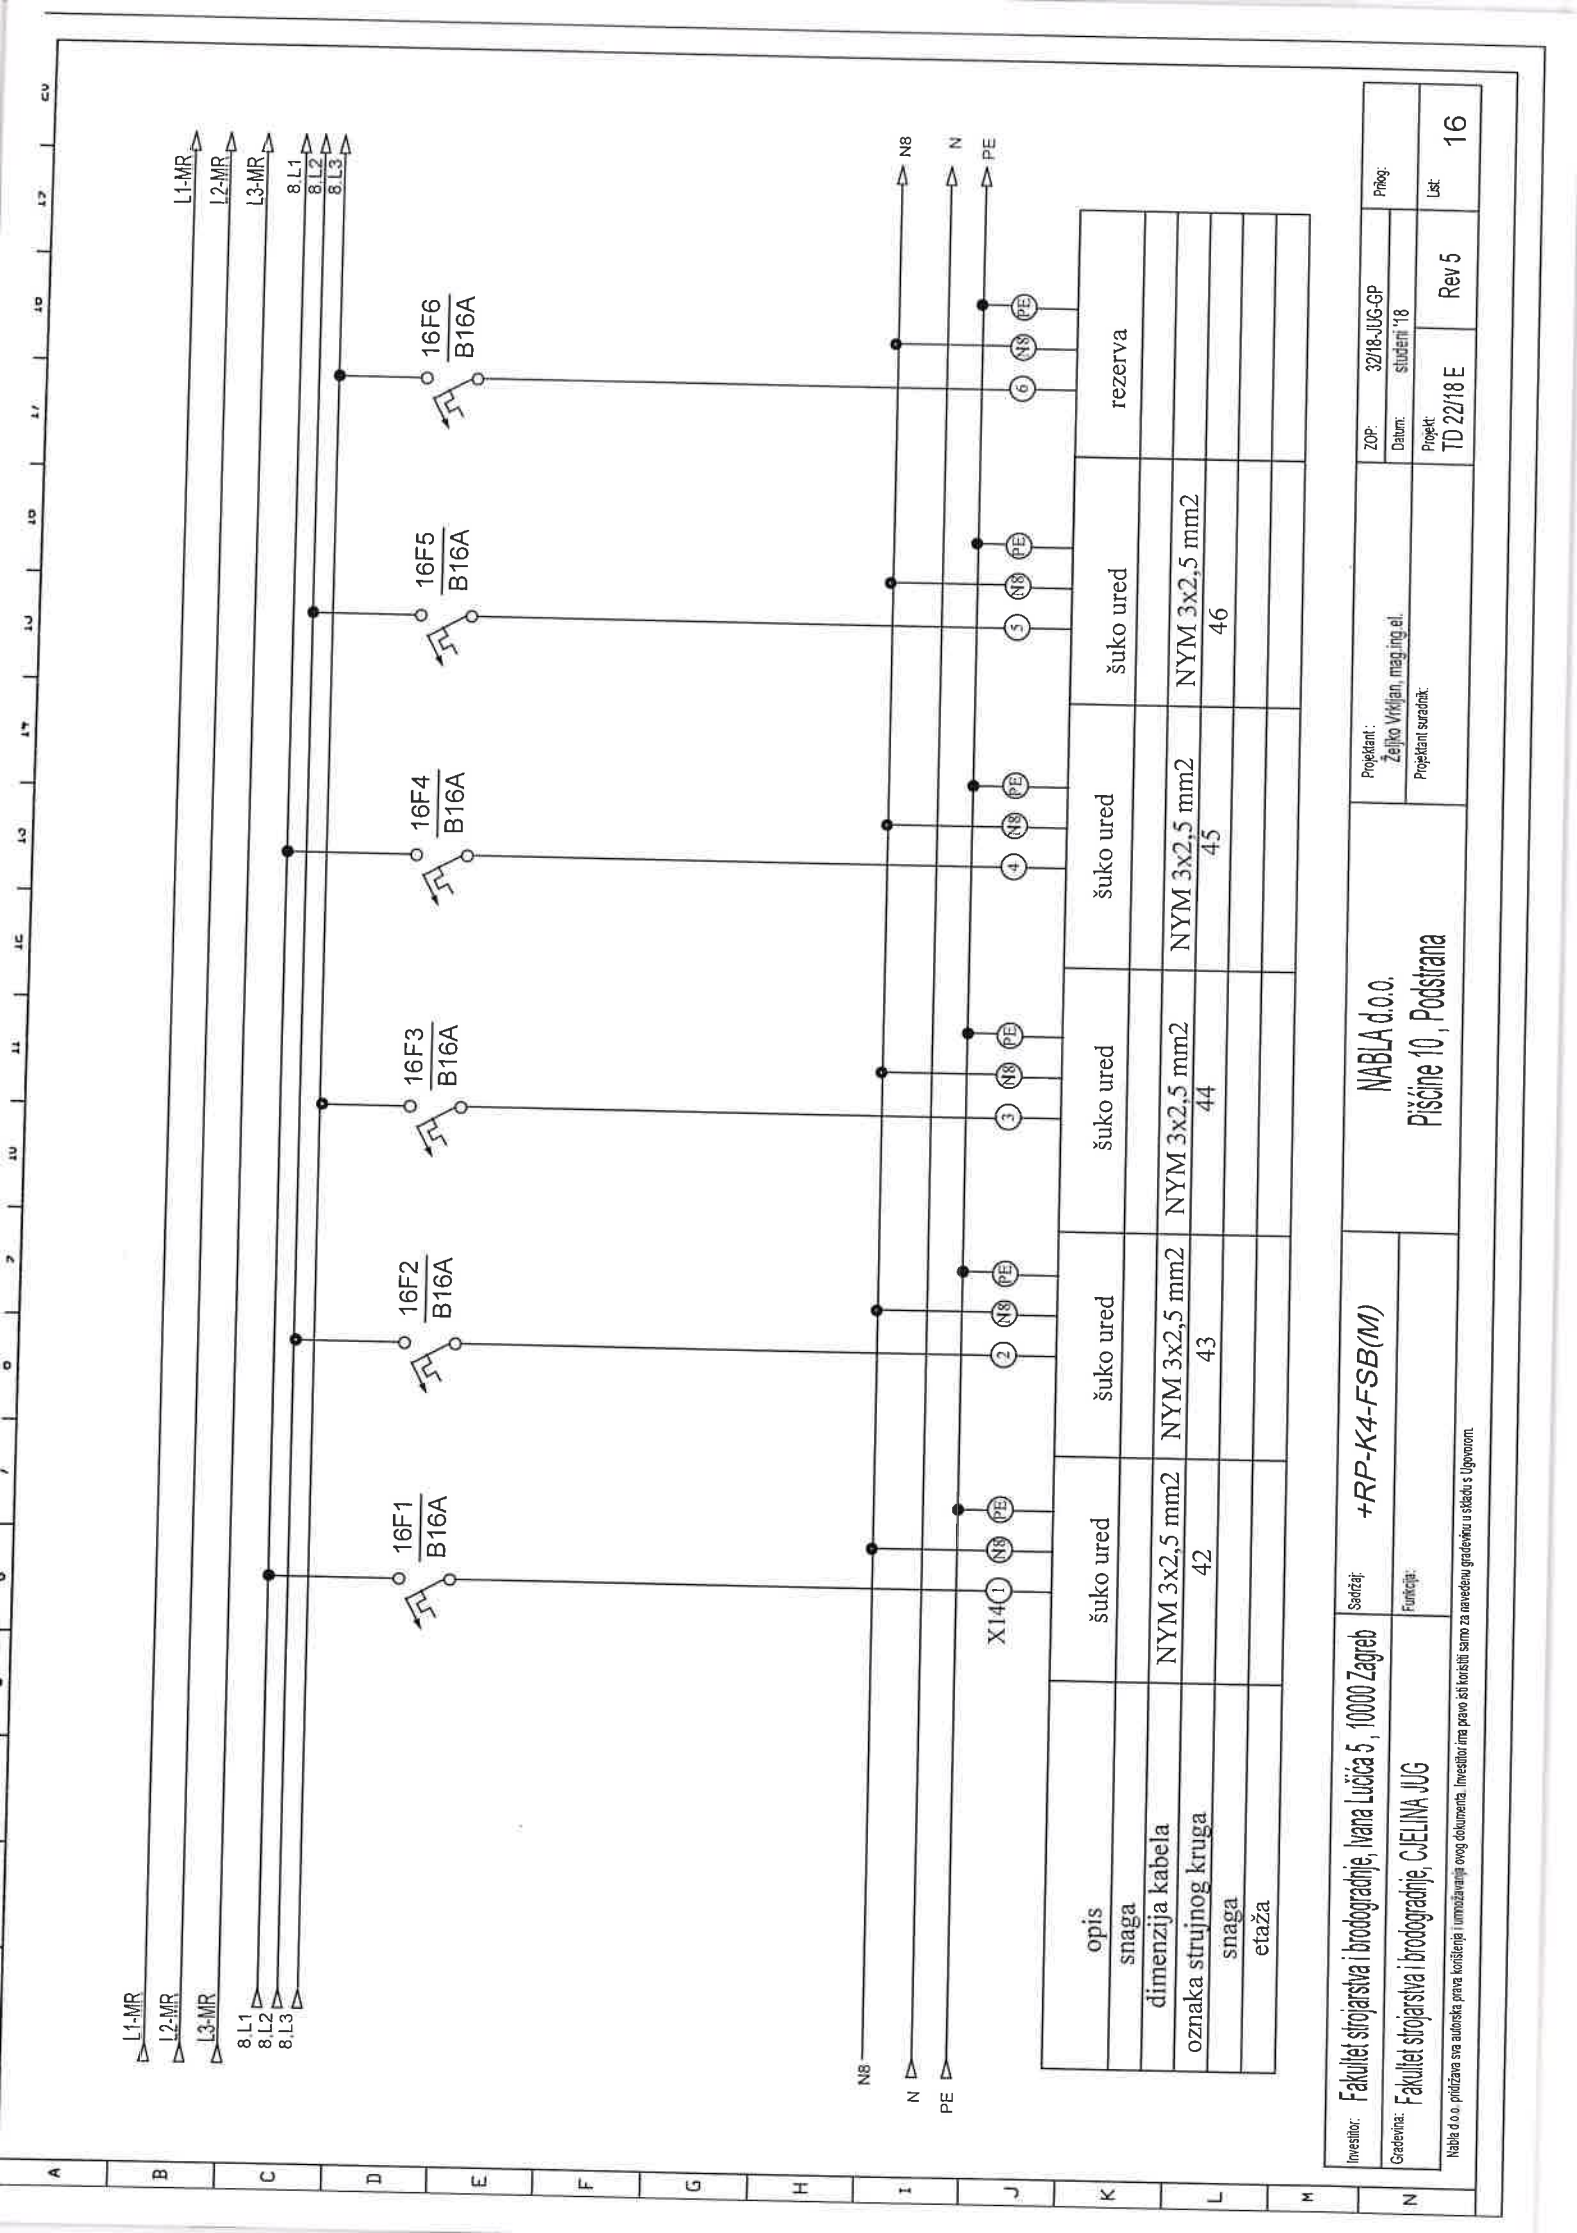


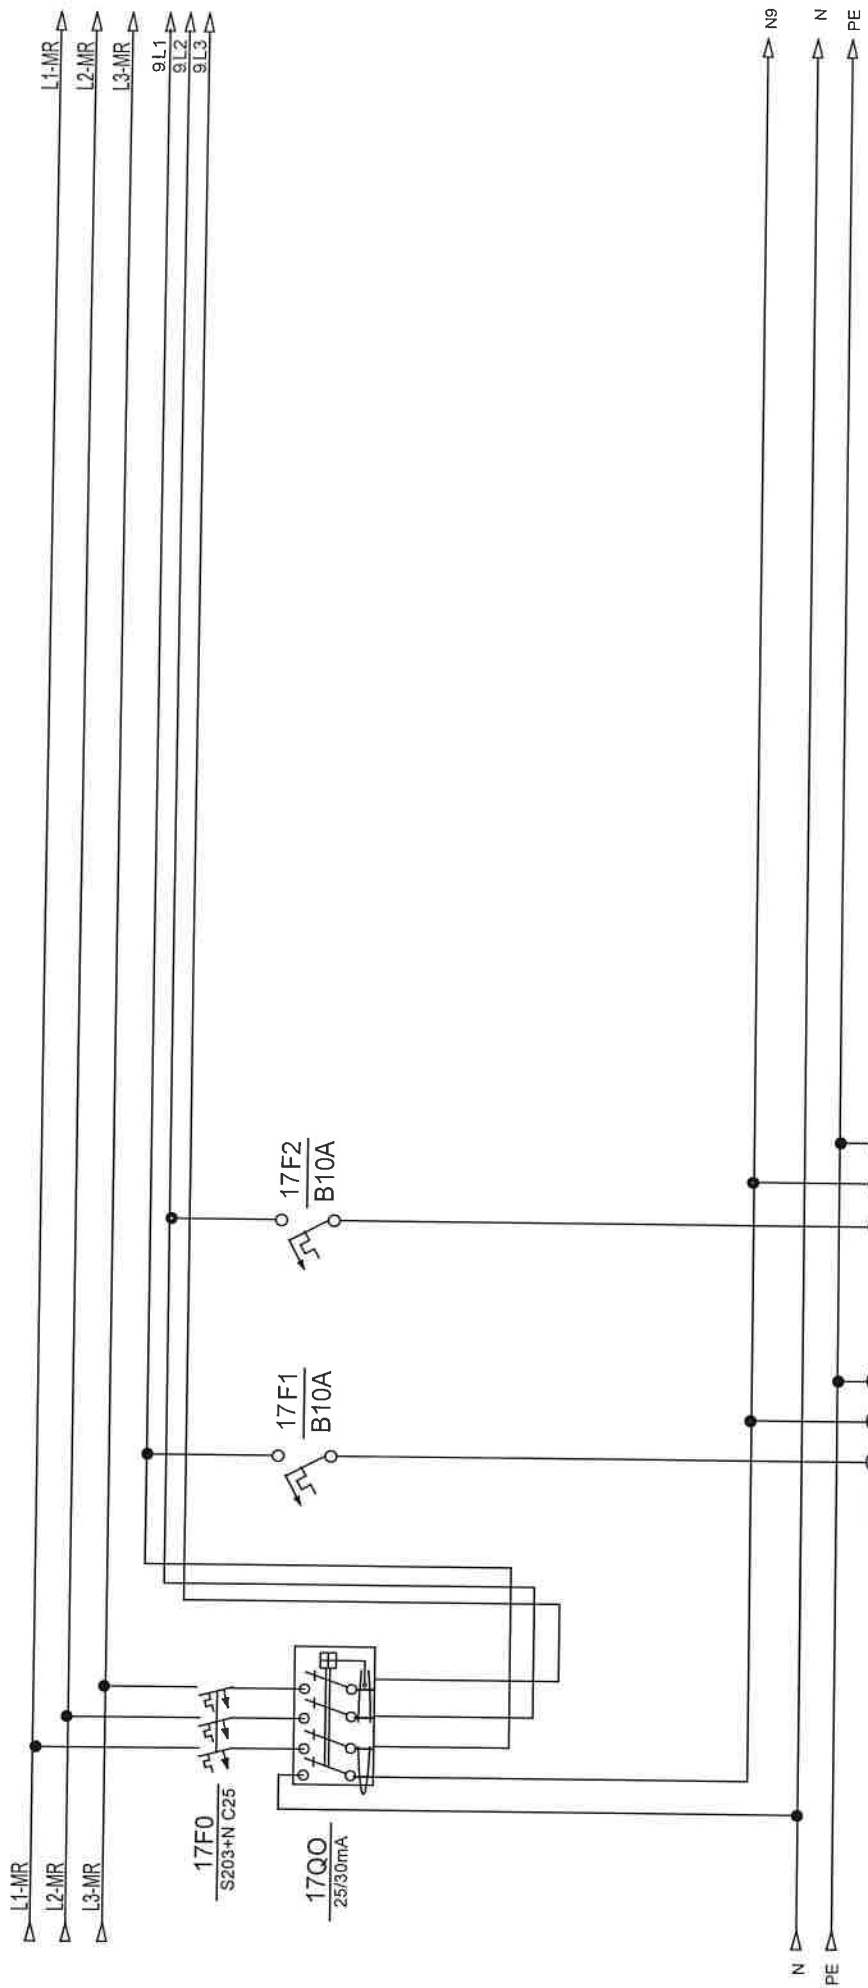

opis	rasvjeta ured	rezerva							
snaga									
dimenzija kabela	NYM 3x1,5 mm2								
oznaka strujnog kruga	6								
snaga									
etaža									

Investitor: Fakultet strojarstva i brodogradnje, Ivana Lučića 5, 10000 Zagreb	Sadržaj: <b>+RP-K4-FSB(M)</b>	NABLA d.o.o.		ZOP: 32/18-JUG-GP	Projeg:
		Pišćine 10, Podstrana		Datum: studeni '18	
Gradivnik: Fakultet strojarstva i brodogradnje, C.ELINA JUG	Funkcija:			Projekt: TD 22/18 E	Rev 5
				Lst:	17


Nabla d.o.o. pridržava sva autorska prava korištenja i umnožavanja ovog dokumenta. Investitor ima pravo isti koristiti samo za navedenu gradevinu u skladu s Ugovorom.

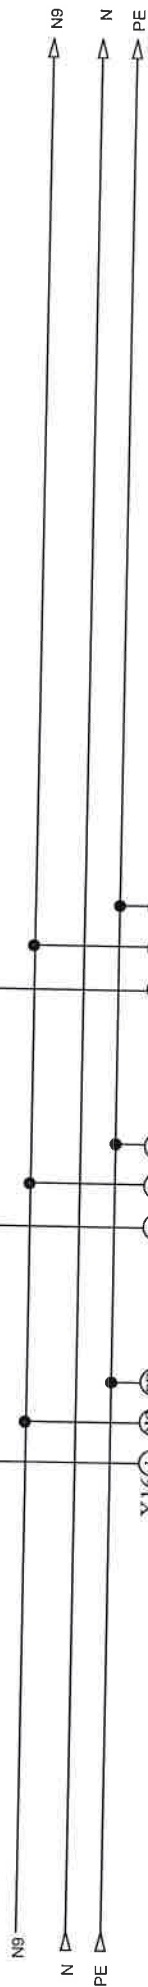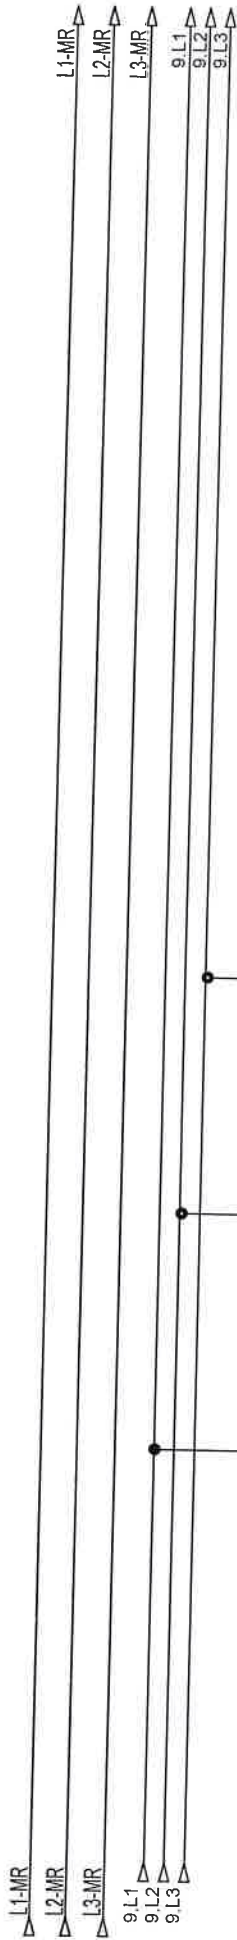

opis	šuko ured	šuko ured	rezerva
snaga			
dimenzija kabla	NYM 3x2,5 mm2	NYM 3x2,5 mm2	
oznaka strujnog kruga	47	48	
snaga			
etaža			


Investitor:	Fakultet strojarstva i brodogradnje, Ivana Lucića 5, 10000 Zagreb	Sadržaj:	+RP-K4-FSB(M)	Projektant:	Željko Vikić, mag.ing.el.	ZOP:	32/18-JUG-GP	Prilog:	18
Građevina:	Fakultet strojarstva i brodogradnje, C.ELINA JUG	Funkcija:		Projektant:	TD 22/18 E	Rev 5	List		

Nabli d.o.o. pridržava sva autorska prava korištenja i umnožavanja ovog dokumenta. Investitor ima pravo sli korištenja u skladu s Ugovorom.

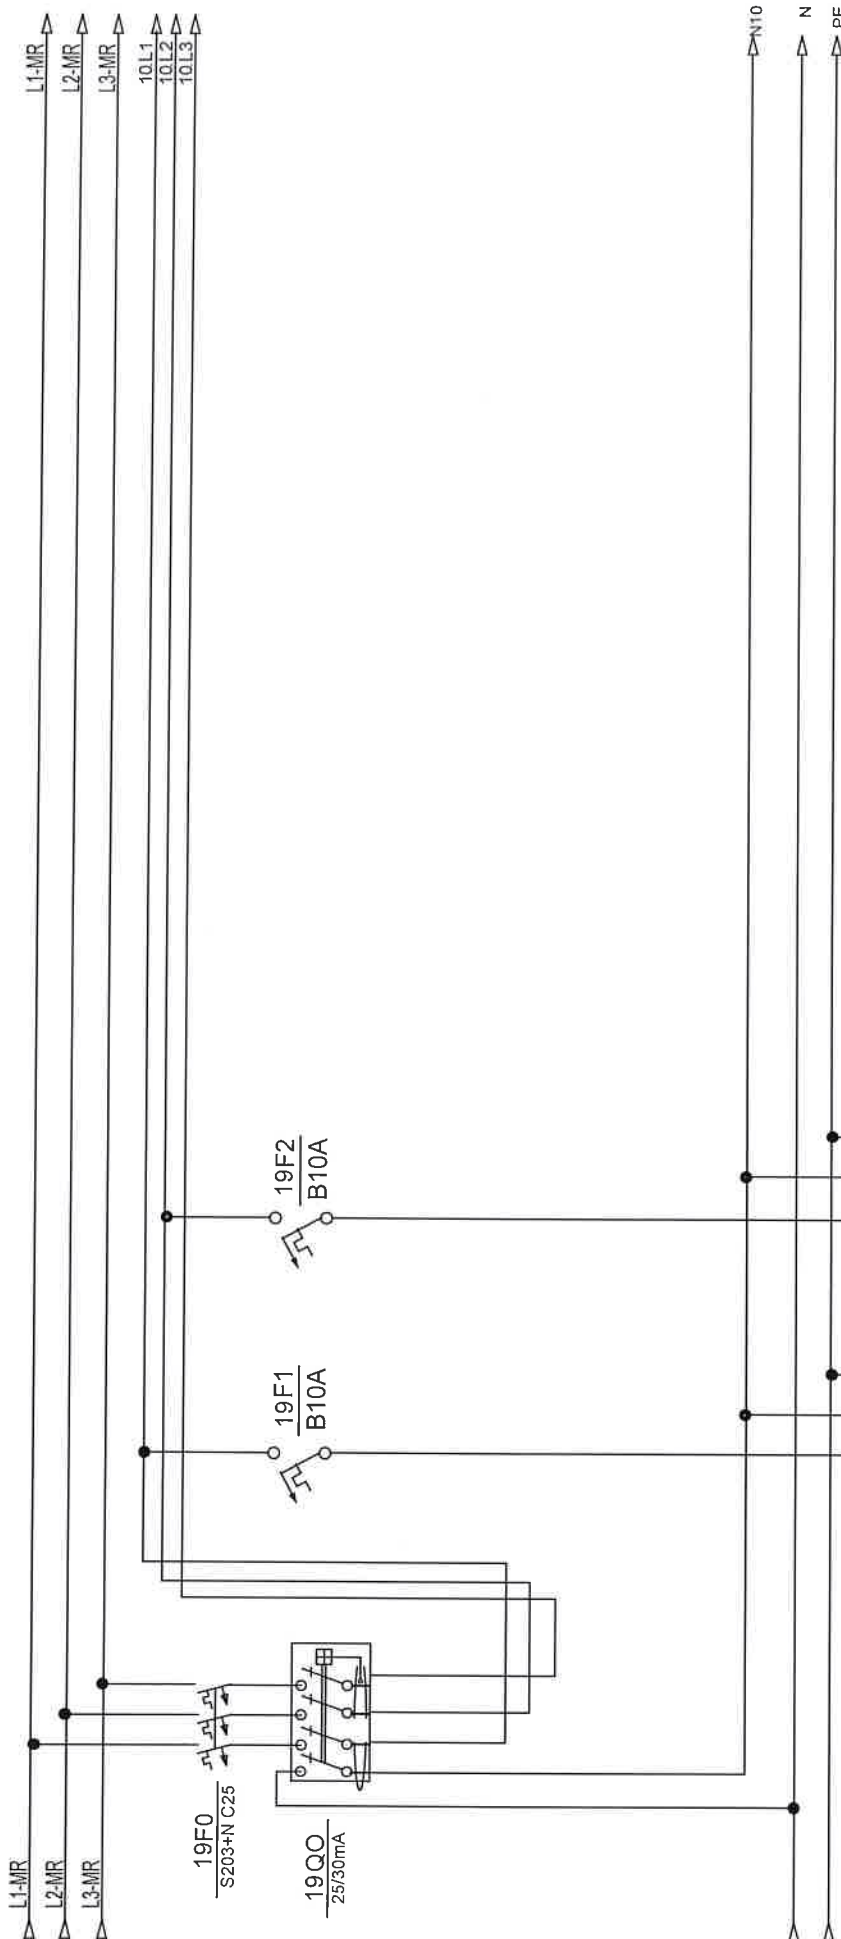



opis	rasvjeta ured	rezerva			
snaga					
dimenzija kabla	NYM 3x1,5 mm2				
oznaka strujnog kruga	7				
snaga					
etaža					

Investitor: Fakultet strojarstva i brodogradnje, Ivana Lucića 5, 10000 Zagreb	Sadržaj: <b>+RP-K4-FSB(M)</b>	NABLA d.o.o.	Projektant : Željko Vrkljan, mag.ing.el.		ZOP: 32/18-JUG-GP	Prilog:
			Projektant suradnik:		Datum: studeni '18	
Građevina: Fakultet strojarstva i brodogradnje, CjELINA JUG	Funkcija:	Pišćine 10, Podstrana	Projekt: TD 22/18 E		Rev 5	Lst 19

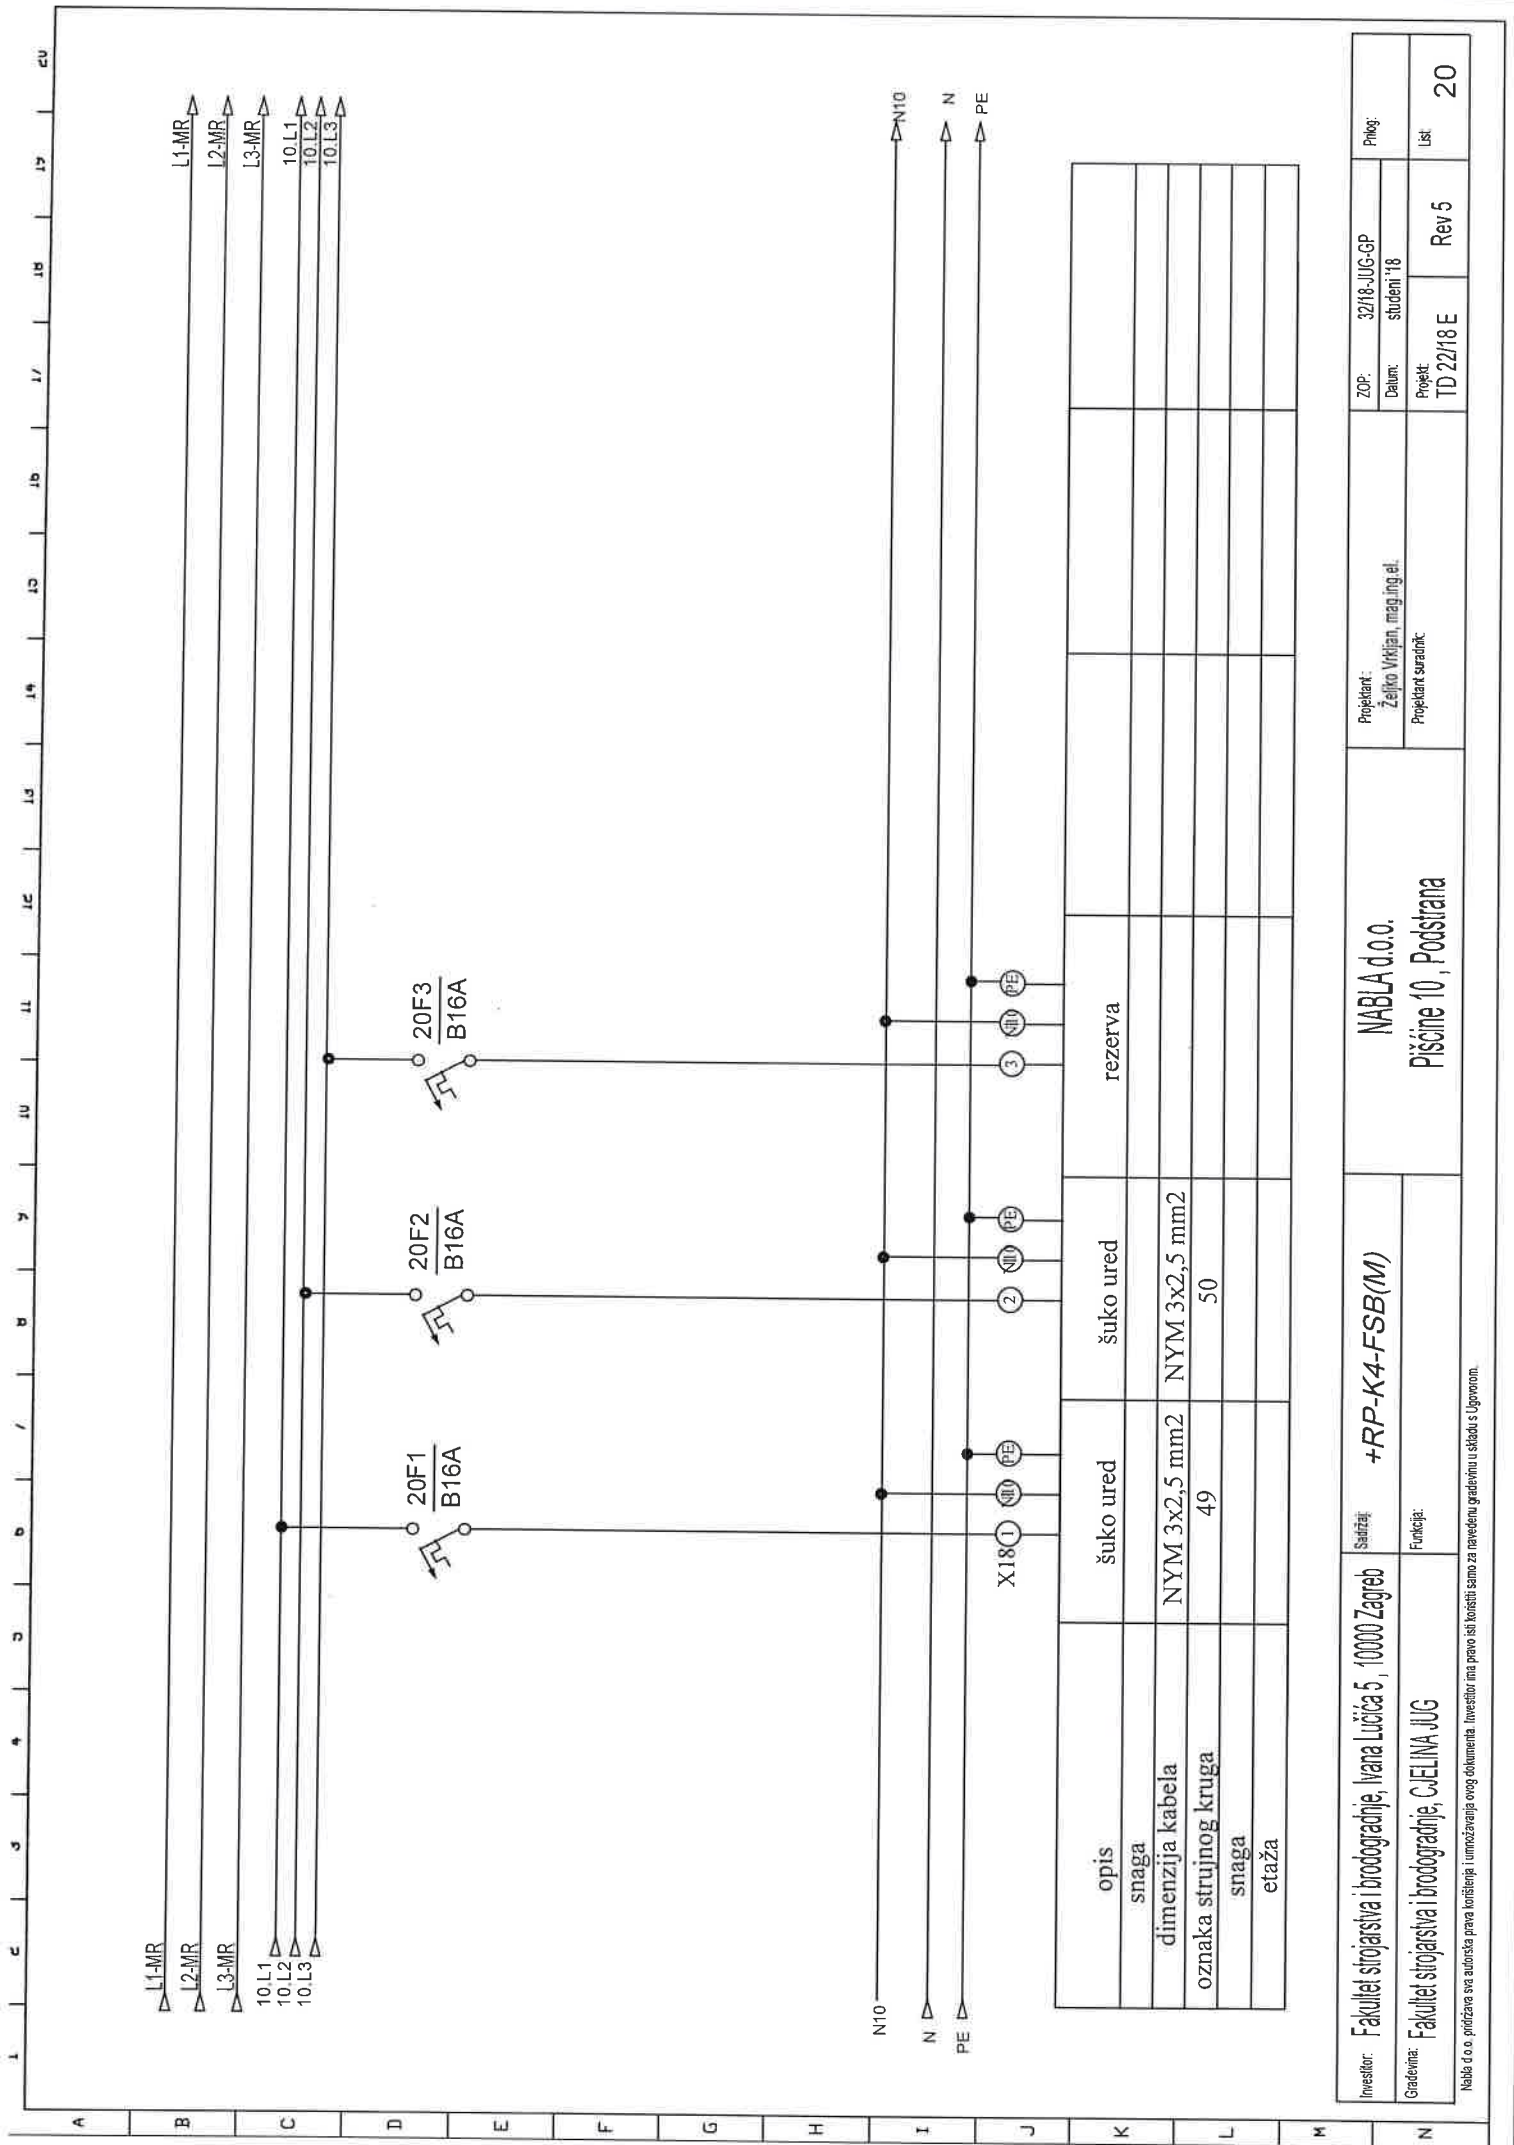



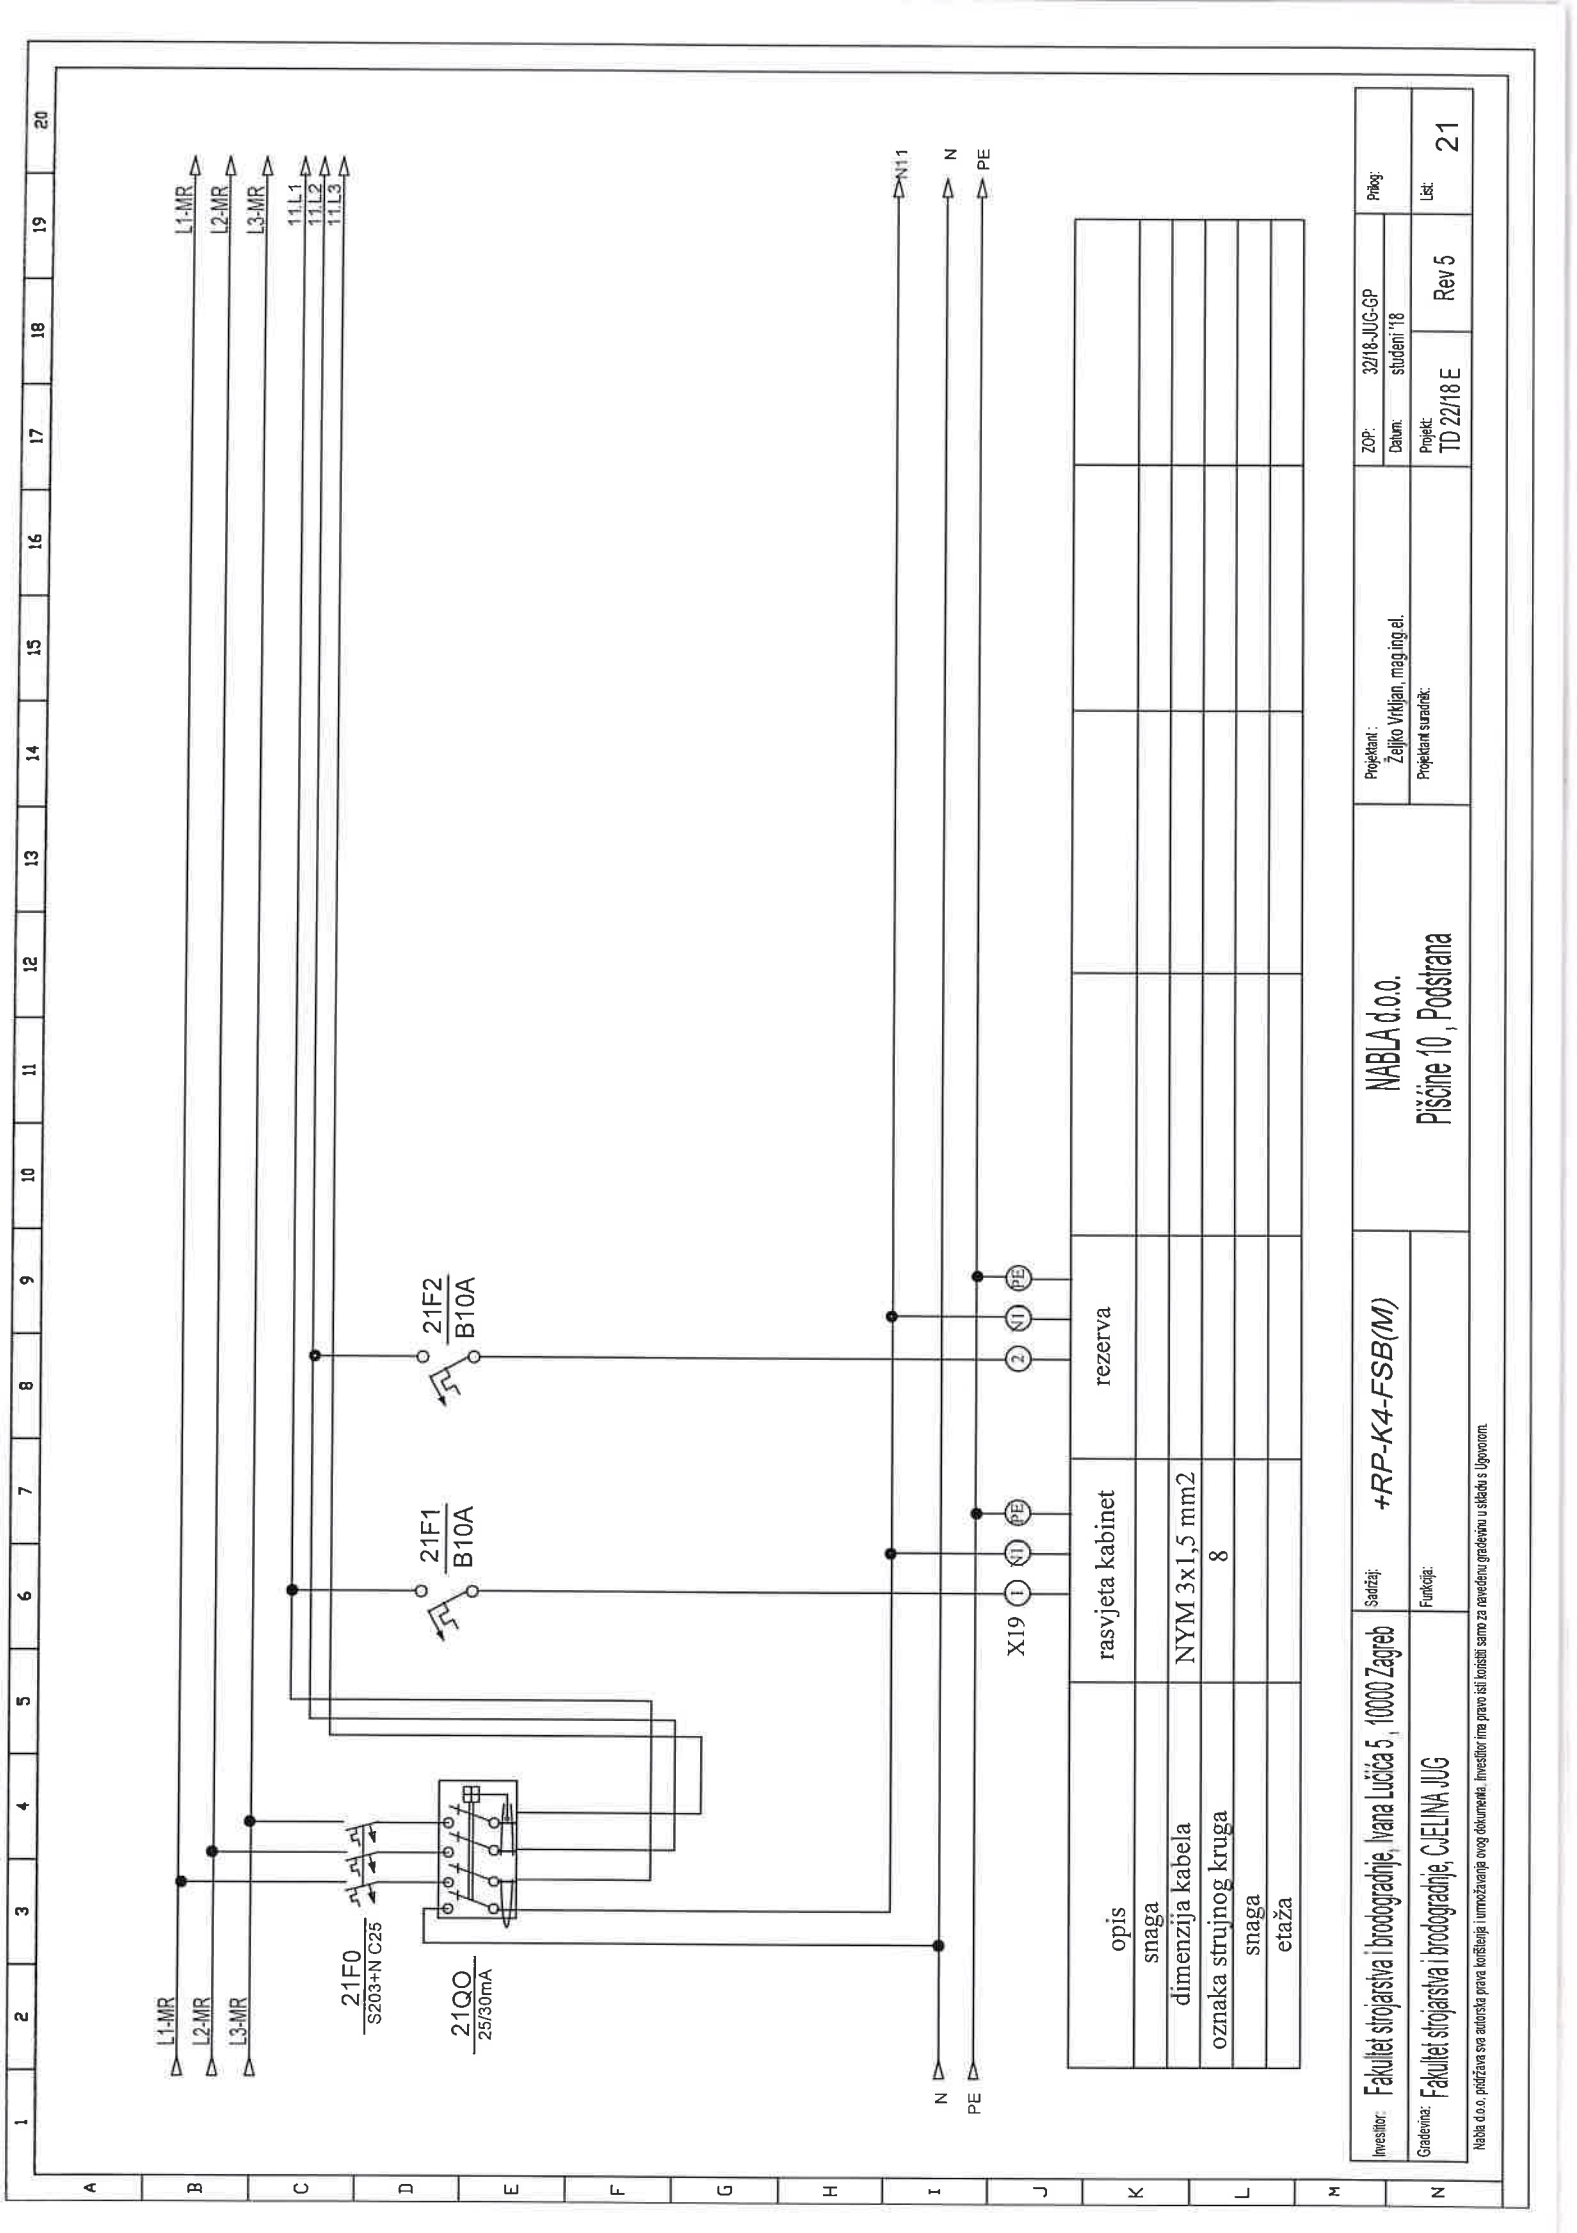


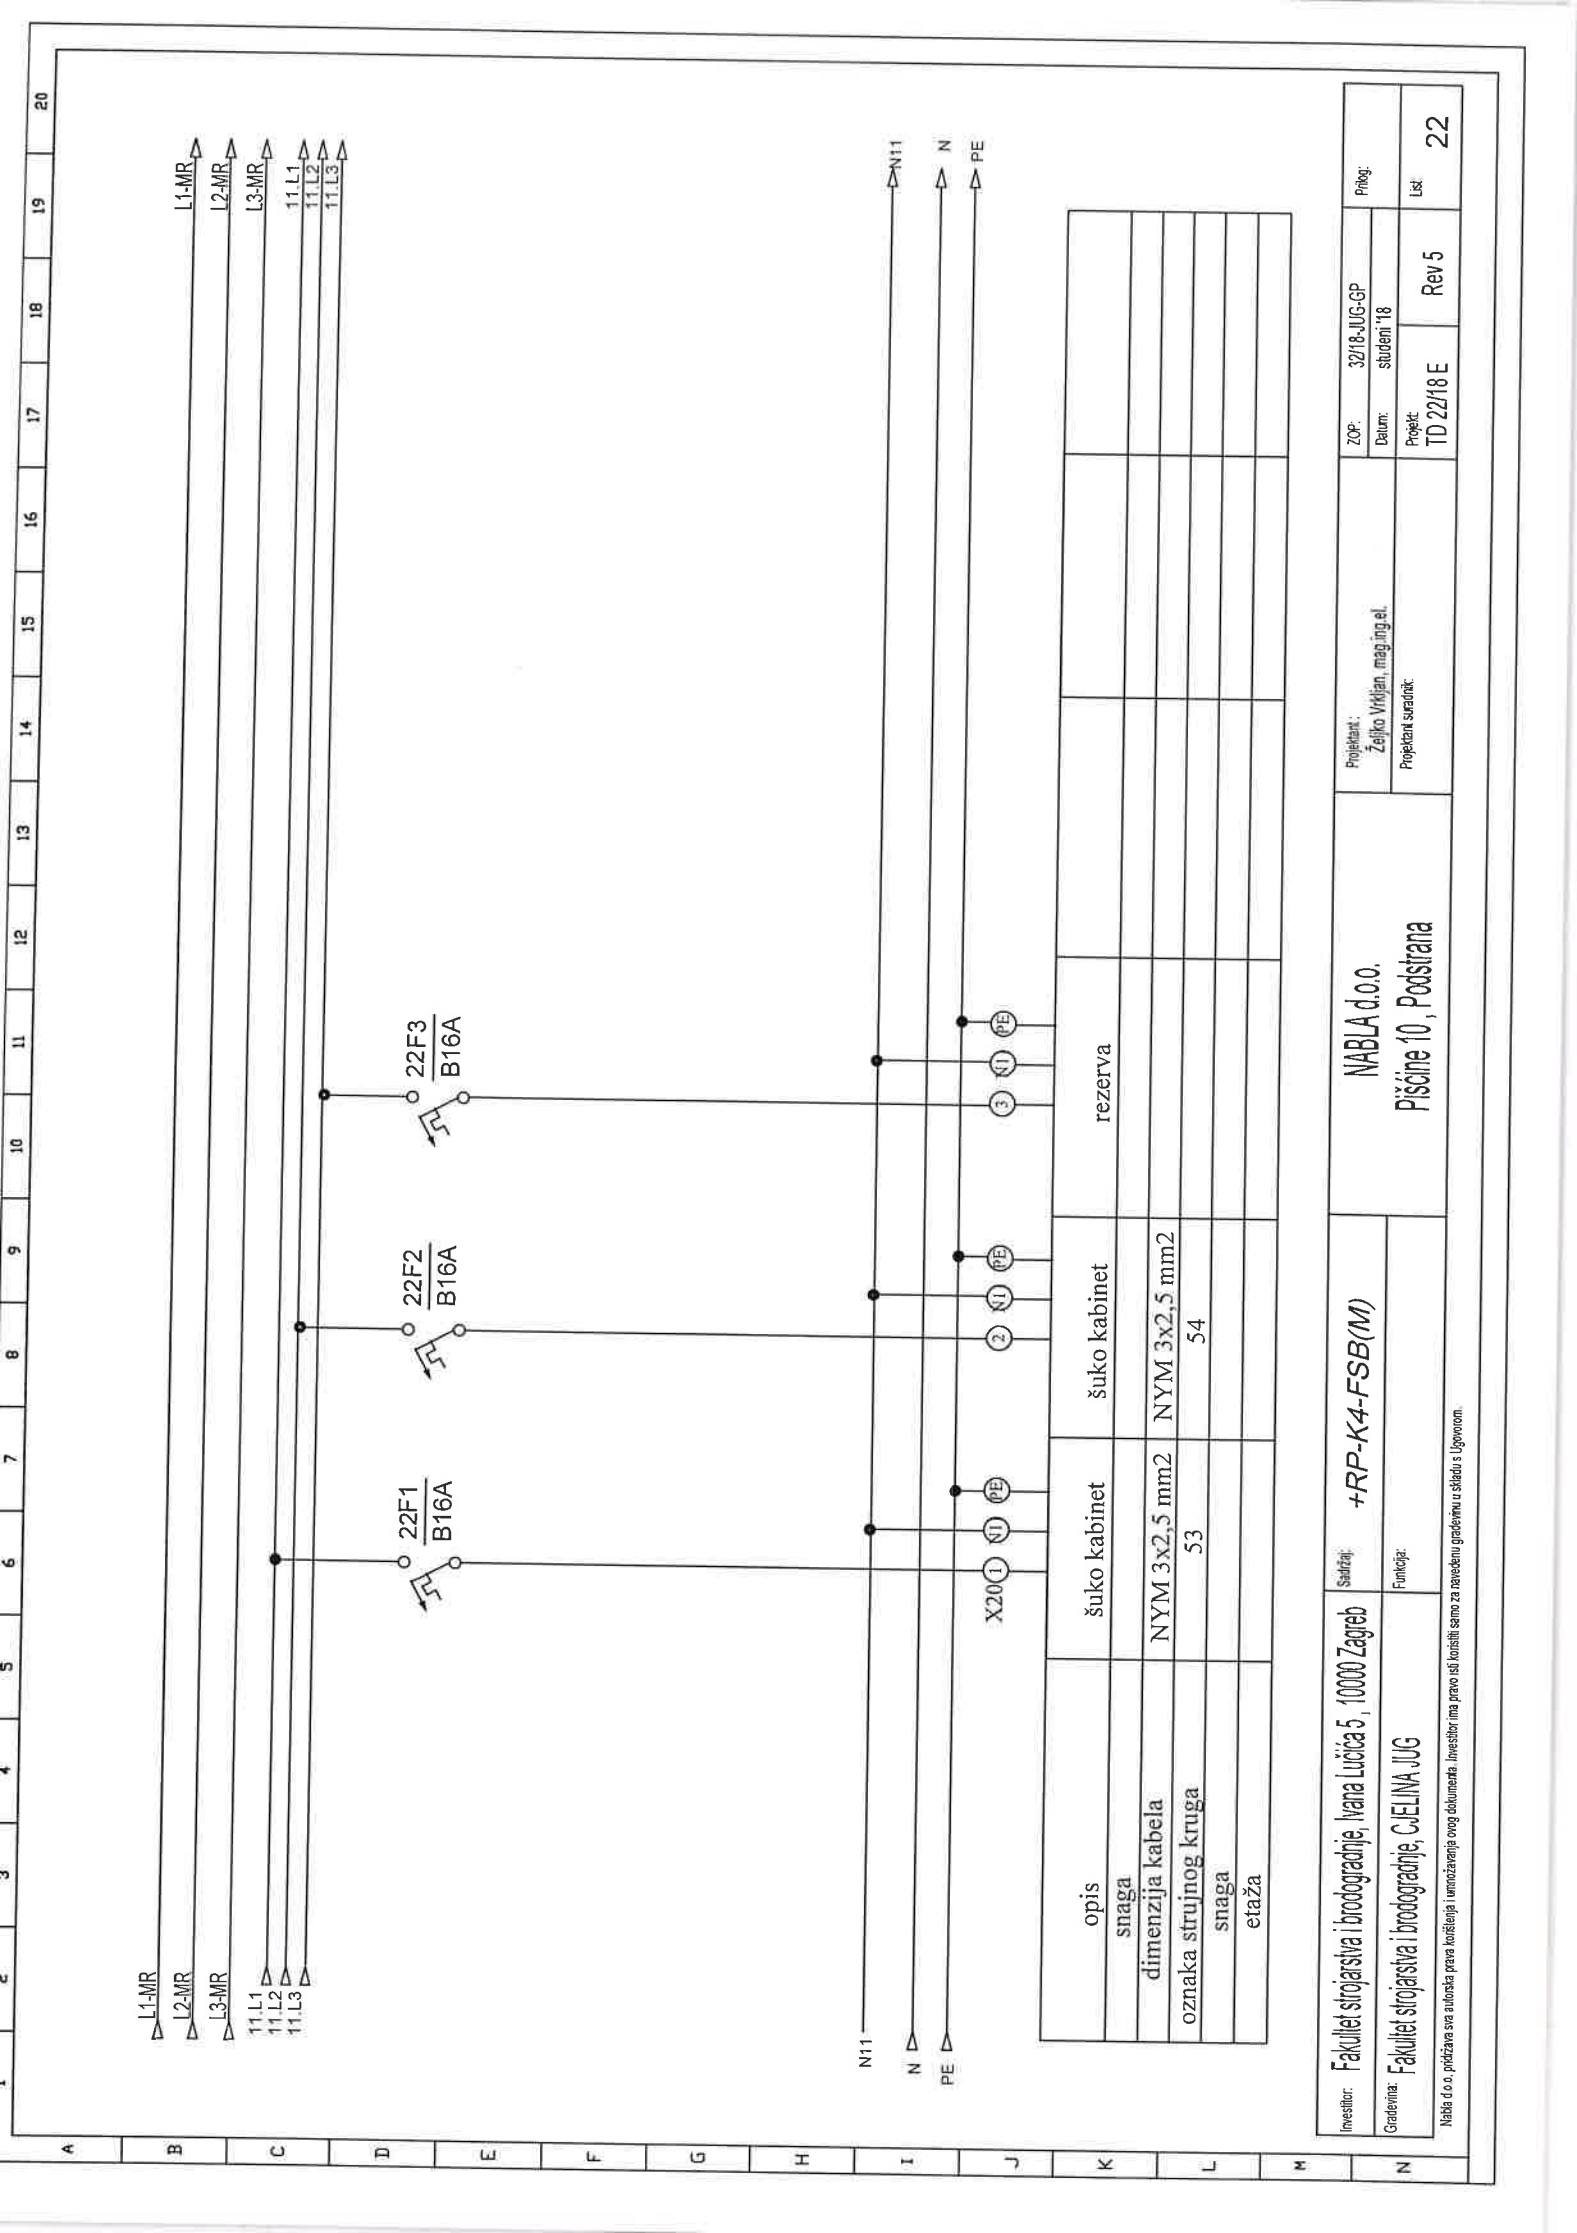



Investitor:	Fakultet strojarstva i brodogradnje, Ivana Lucića 5, 10000 Zagreb	Sadržaj:	+RP-K4-FSB(M)		Projektant:	Zeljko Vidijan, mag.ing.el.	ZOP:	32/18-JUG-GP		Prilog:
Gradivina:	Fakultet strojarstva i brodogradnje, C.EJLINA JUG	Funkcija:	Pišćine 10, Podstrana		Projekt:	TD 22/18 E	Rev 5	Lst		22

Nabla d.o.o. pričaava sva autorizacija prava korištenja umnožavanja ovog dokumenta. Investitor ima pravo isključivo za navedenu gradivinu u skladu s Ugovorom.



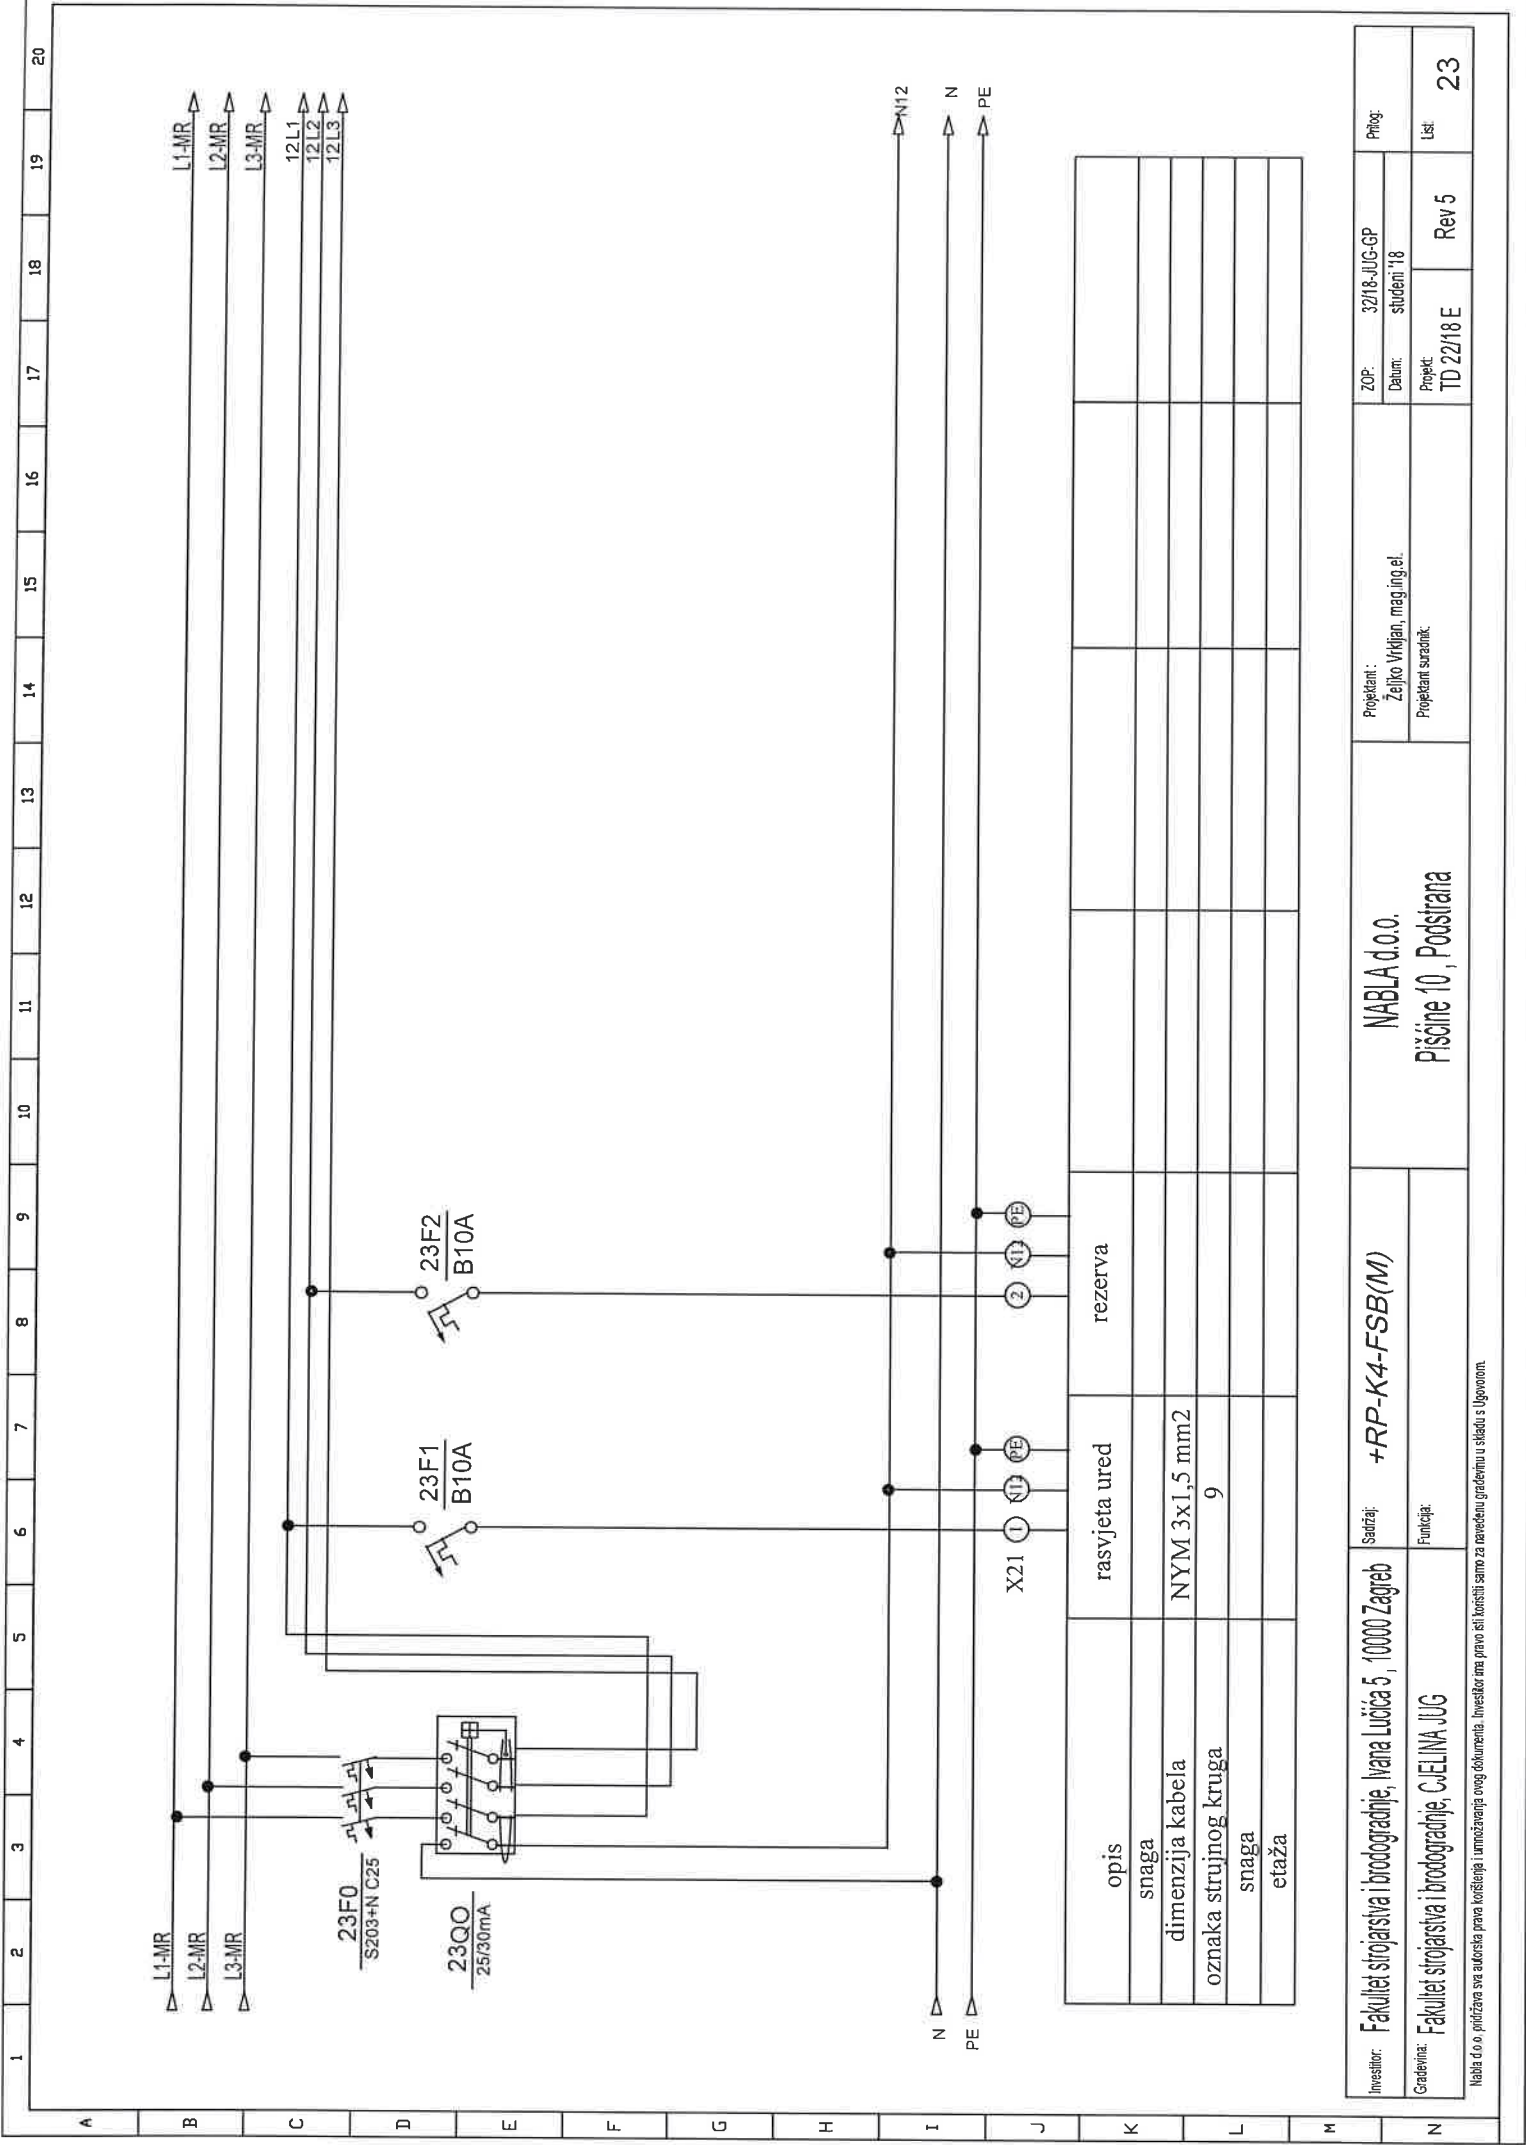

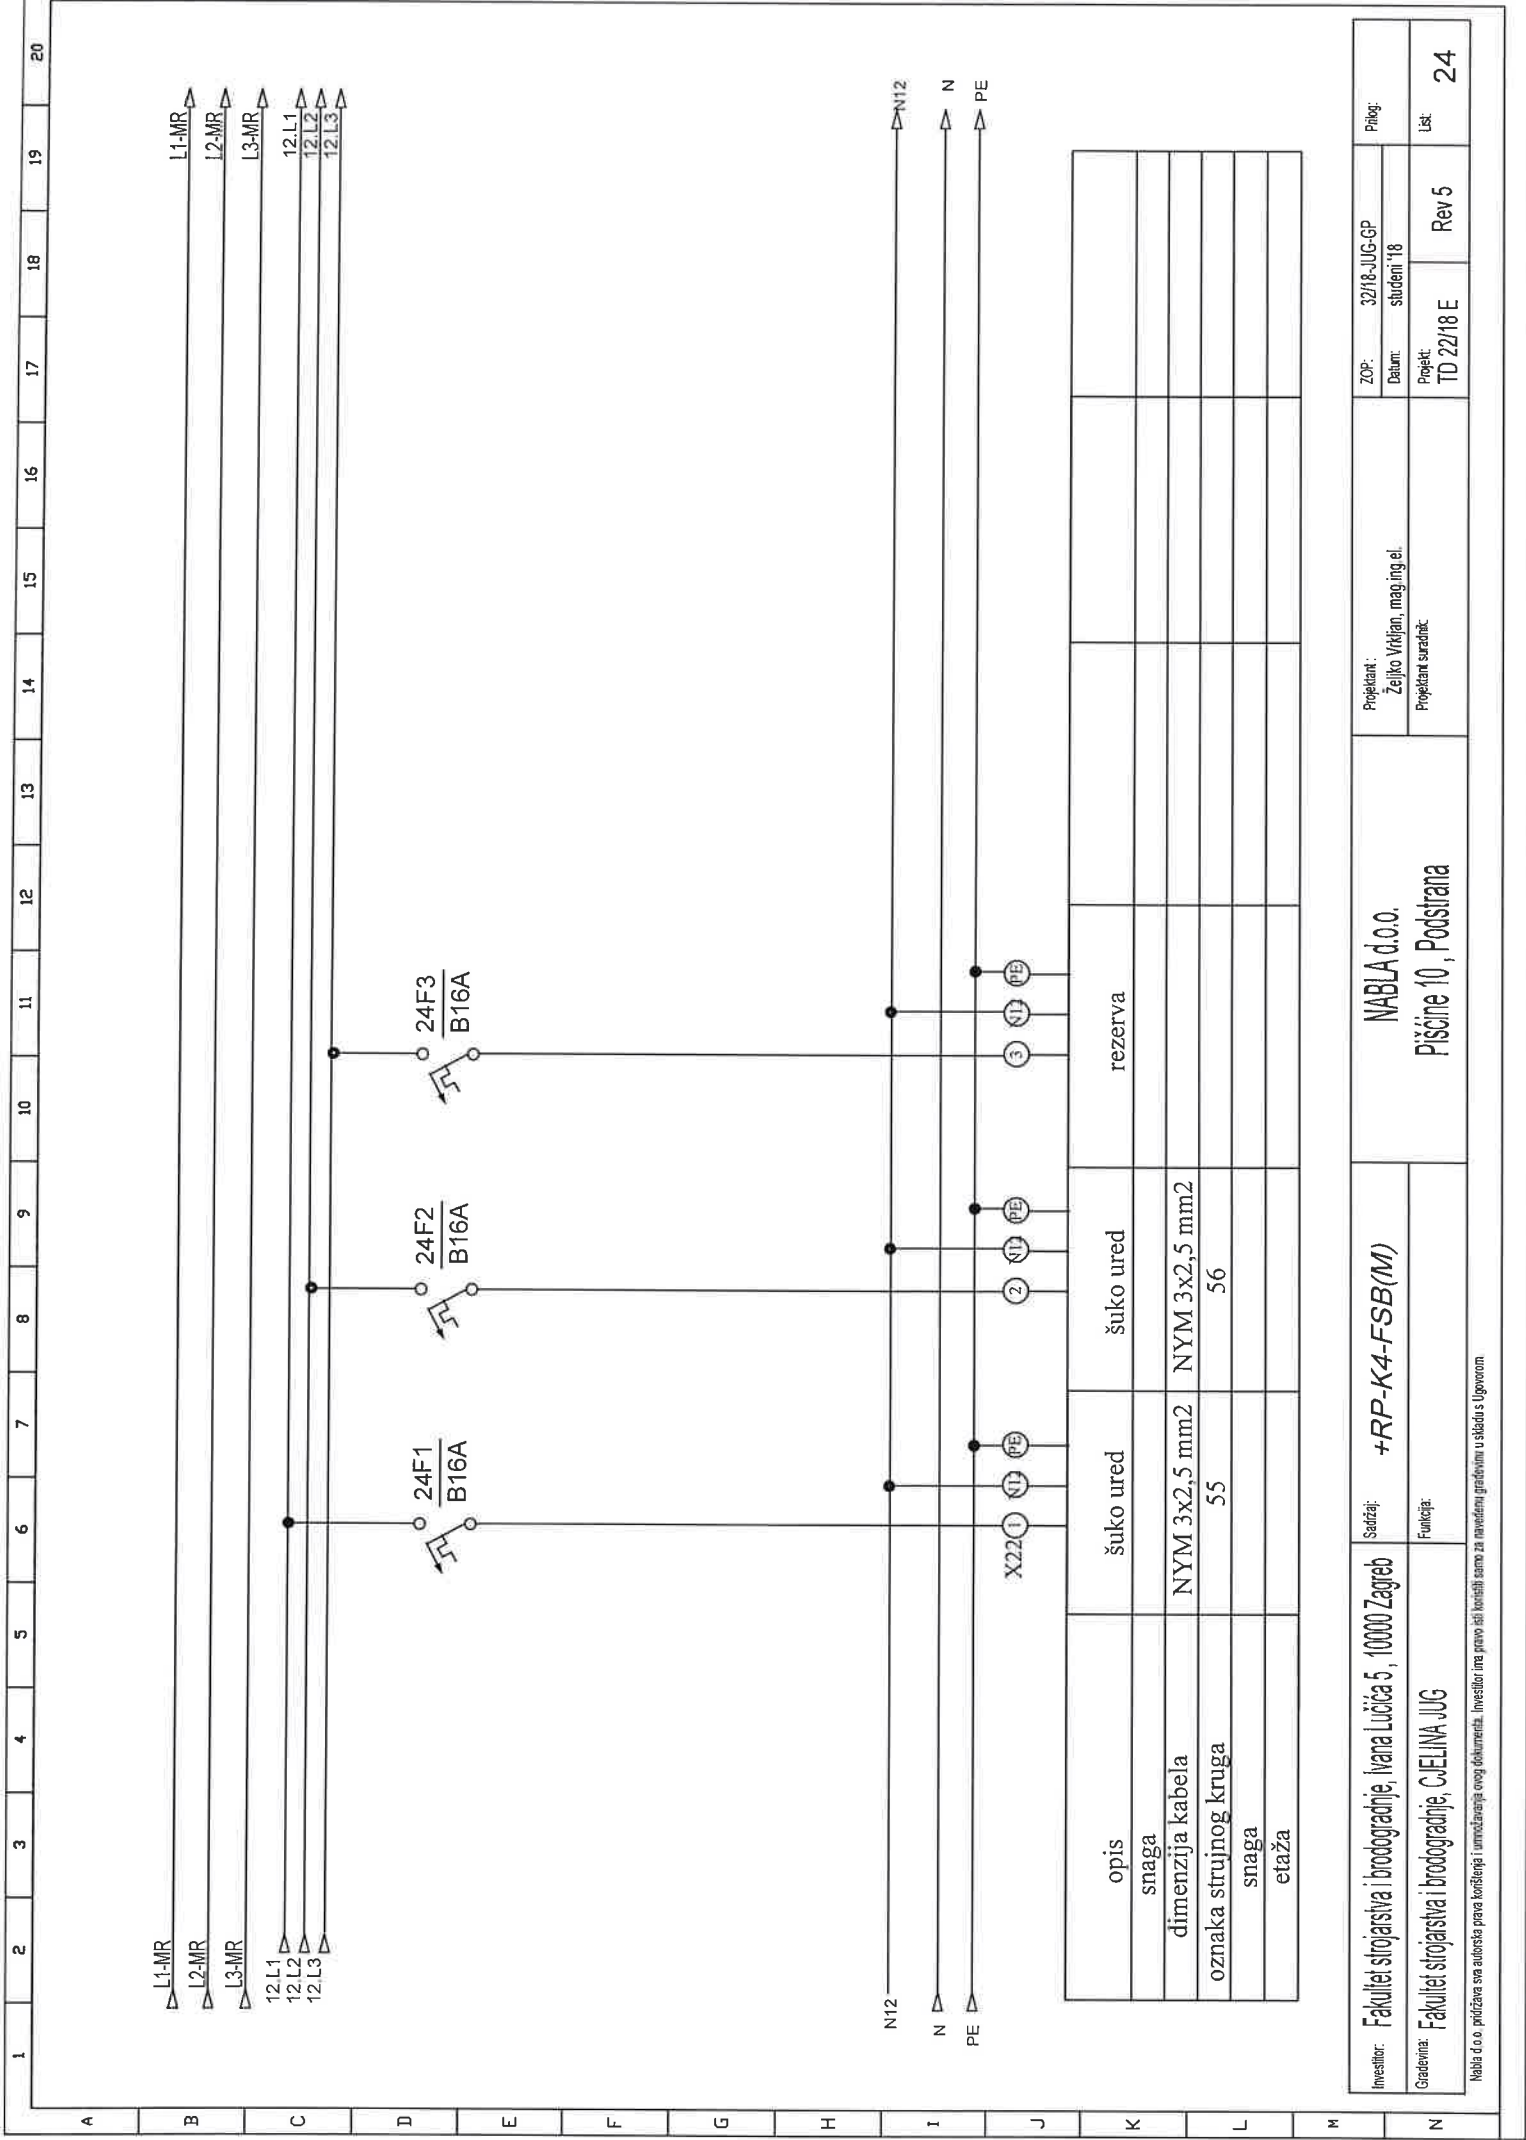


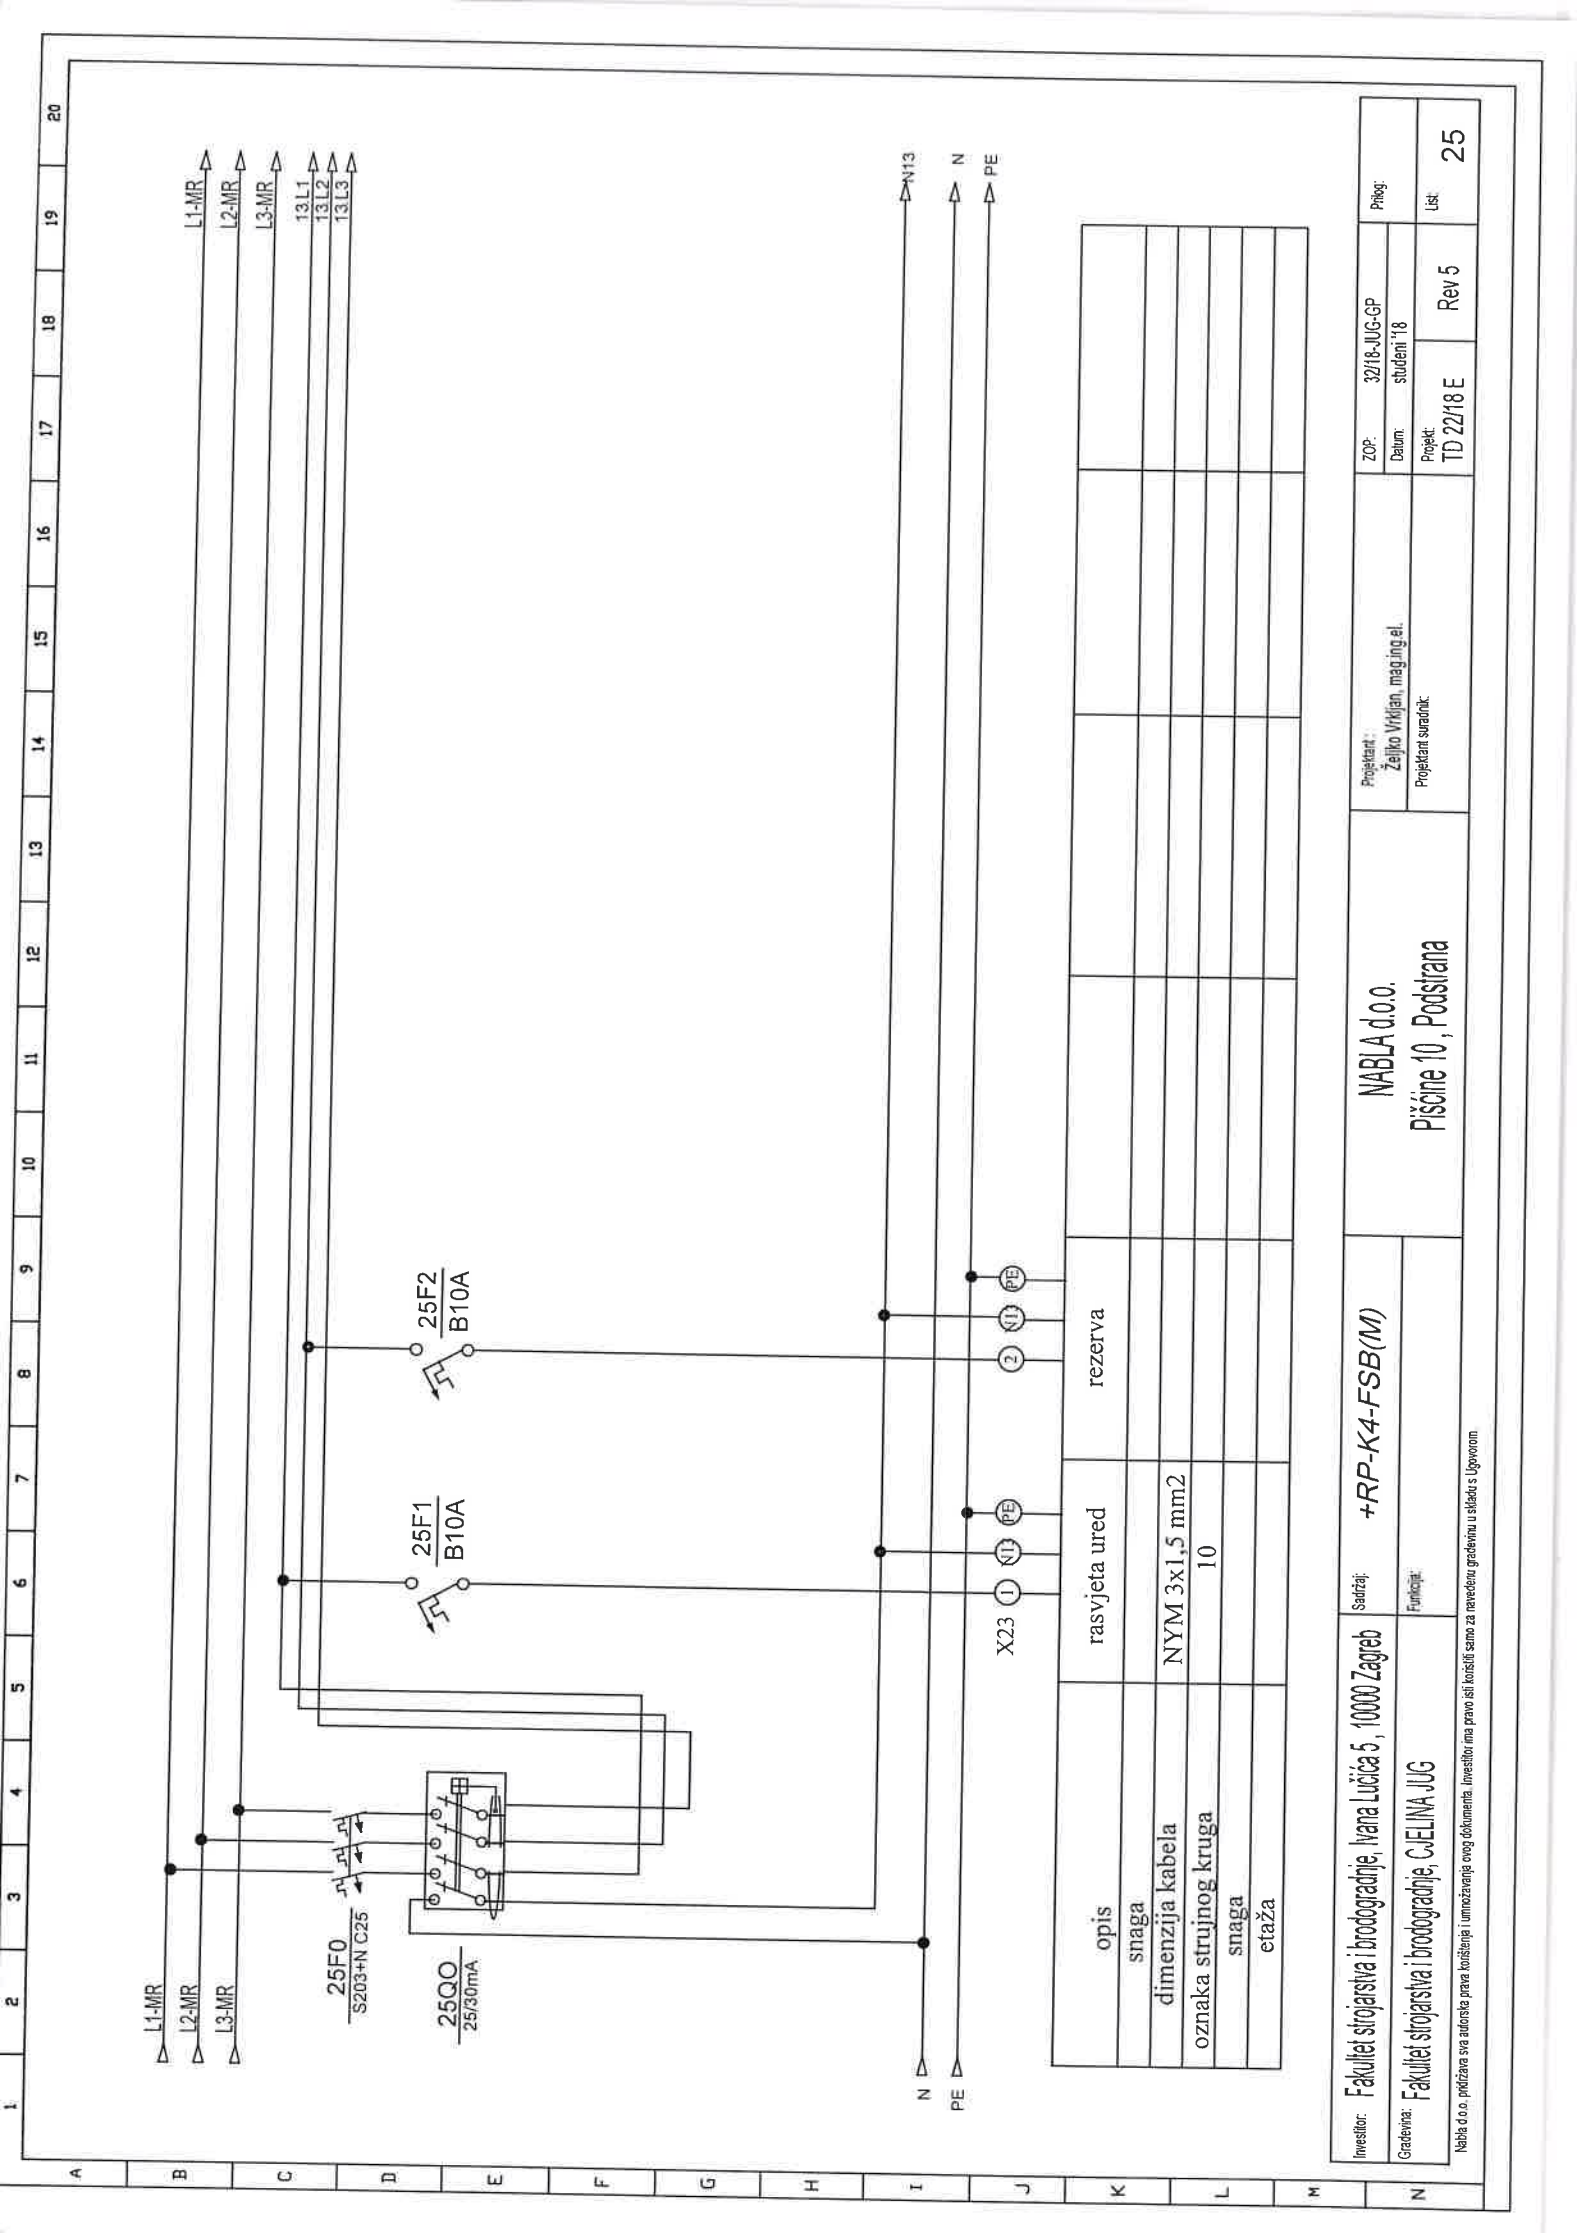

Investitor:	+RP-K4-FSB(M)	NABLA d.o.o.	Projektant: Zeljko Vrljić, mag.ing.el. Projektant suradnik:	ZOP:	32/18-JUG-GP	Prilog:
Gradnja:				Datum:	studeni '18	
Fakultet strojarstva i brodogradnje, Ivana Lučića 5, 10000 Zagreb	Funkcija:	Pišćine 10, Podstrana		Projekt:	TD 22/18 E	Rev 5
Fakultet strojarstva i brodogradnje, CjELINA JUG						25

Nabla d.o.o. pridržava sva autorska prava korištenja i umnožavanja ovog dokumenta. Investitor ima pravo isti koristiti samo za navedenu gradevinu u skladu s Ugovorom.

Nabla d.o.o. preuzima sve autorne prave korištenje ovog dokumenta. Investitor ima pravo isti koristiti samo za navedenu građevinu u skladu s Ugovorom.


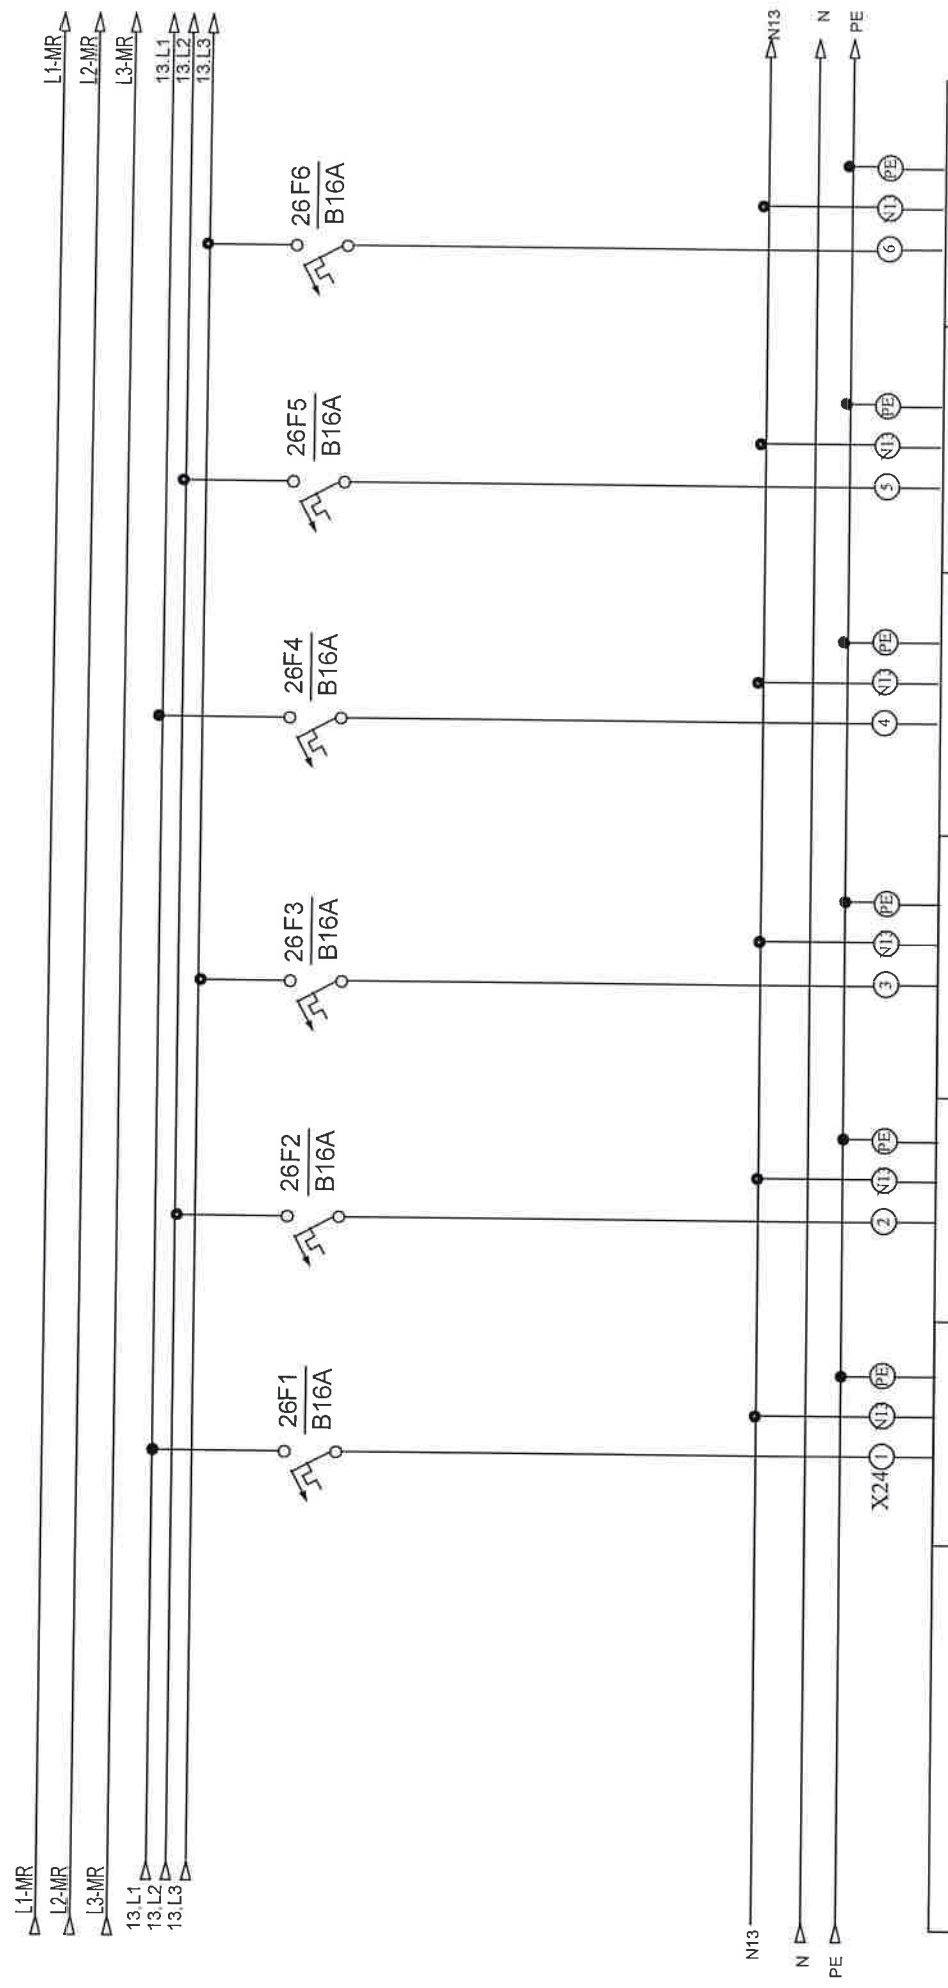


opis	šuko ured	šuko ured	šuko ured	šuko ured	šuko ured
snaga					
dimenzija kabla	NYM 3x2,5 mm2	NYM 3x2,5 mm2	NYM 3x2,5 mm2	NYM 3x2,5 mm2	NYM 3x2,5 mm2
oznaka strujnog kruga	57	58	59	60	61
snaga					
etaža					

Investitor: Fakultet strojarstva i brodogradnje, Ivana Lučića 5, 10000 Zagreb	Sažetak: +RP-K4-FSB(M)	NABLA d.o.o.		ZOP: 32/18-JUG-GP	Proj:
		Pisčine 10, Podstrana		Datum: studeni '18	
Gradivnik: Fakultet strojarstva i brodogradnje, C.JELINA JUG	Funkcija:			Projekt: TD 22/18 E	Rev 5
					Lst: 26

Nabla d.o.o. pridržava sve autorska prava krštenja i umnožavanja ovog dokumenta. Investitor ima pravo isti koristiti samo za navedenu građevinu u skladu s Ugovorom.



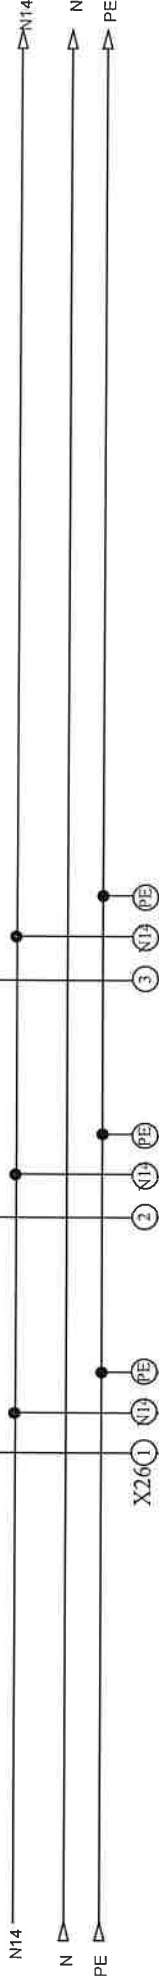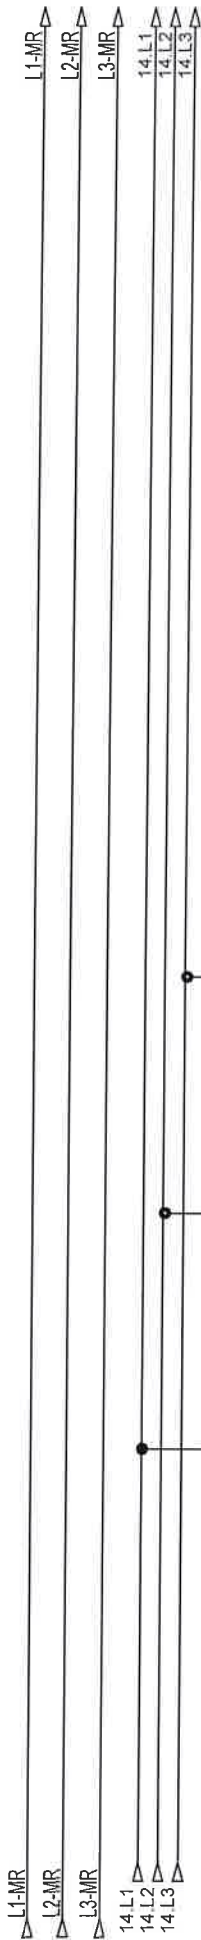


opis	šuko ured	šuko ured	rezerva
snaga			
dimenzija kabla	NYM 3x2,5 mm2	NYM 3x2,5 mm2	
oznaka strujnog kruga	63	64	
snaga			
etaža			

Investitor: Fakultet strojarstva i brodogradnje, Ivana Lučića 5, 10000 Zagreb	Sadržaj: <b>+RP-K4-FSB(M)</b>	NABLA d.o.o. Plišine 10, Podstrana	ZOP: 32/18-JUG-GP Datum: studen 18	Prilog:
Gradivna: Fakultet strojarstva i brodogradnje, C.ELINA JUG	Funkcija:		Projekt: TD 22/18 E	Rev 5
Nabla d.o.o. podržava sva autorska prava korištenja i umnožavanja ovog dokumenta. Investitor ima pravo isti koristiti samo za navedeni građevinu u skladu s Ugovorom.			List 28	








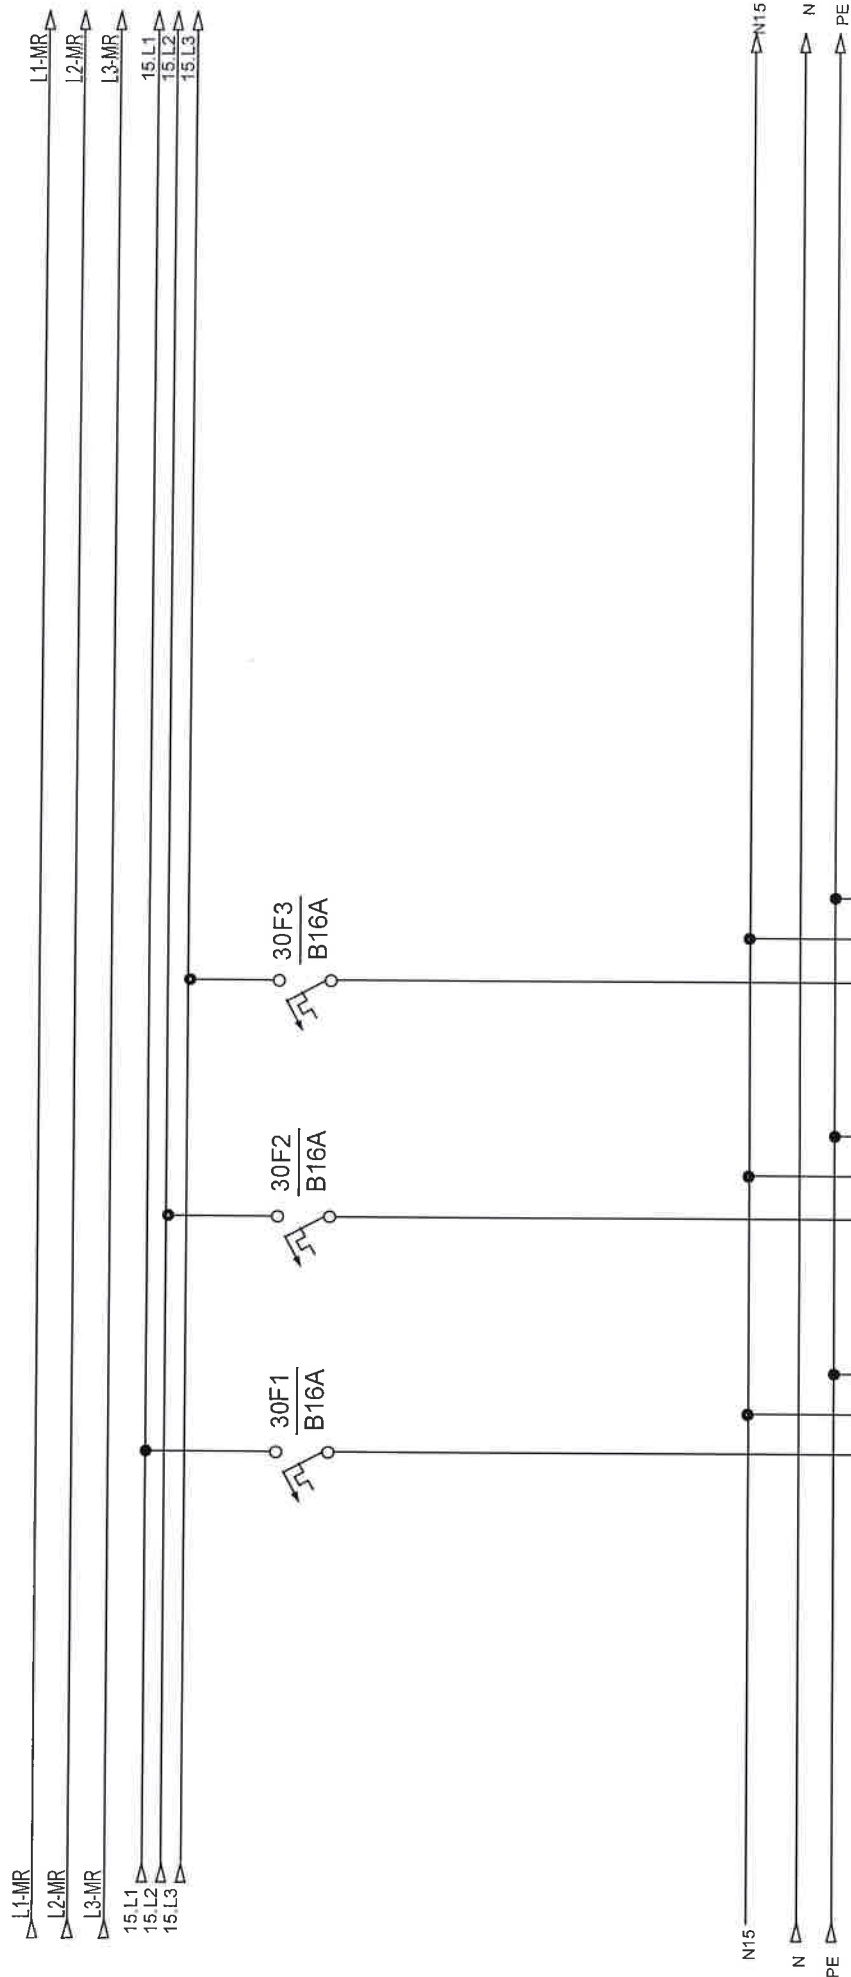


opis	šuko ured	šuko ured	rezerva			
snaga						
dimenzija kabla						
oznaka strujnog kruga						
snaga						
etaža						

Investitor:	Fakultet strojarstva i brodogradnje, Ivana Lučića 5, 10000 Zagreb	Sadržaj:	+RP-K4-FSB(M)		Projektant : Zeljko Vrkijan, mag.ing.el.	ZOP:	32/18-JUG-GP	Prilog:
Gledalina:	Fakultet strojarstva i brodogradnje, CJEJLINA JUG	Funkcija:				Datum:	studeni '18	
					Projektant suradnik:	Projekt	Rev 5	Lst
						TD 22/18 E		




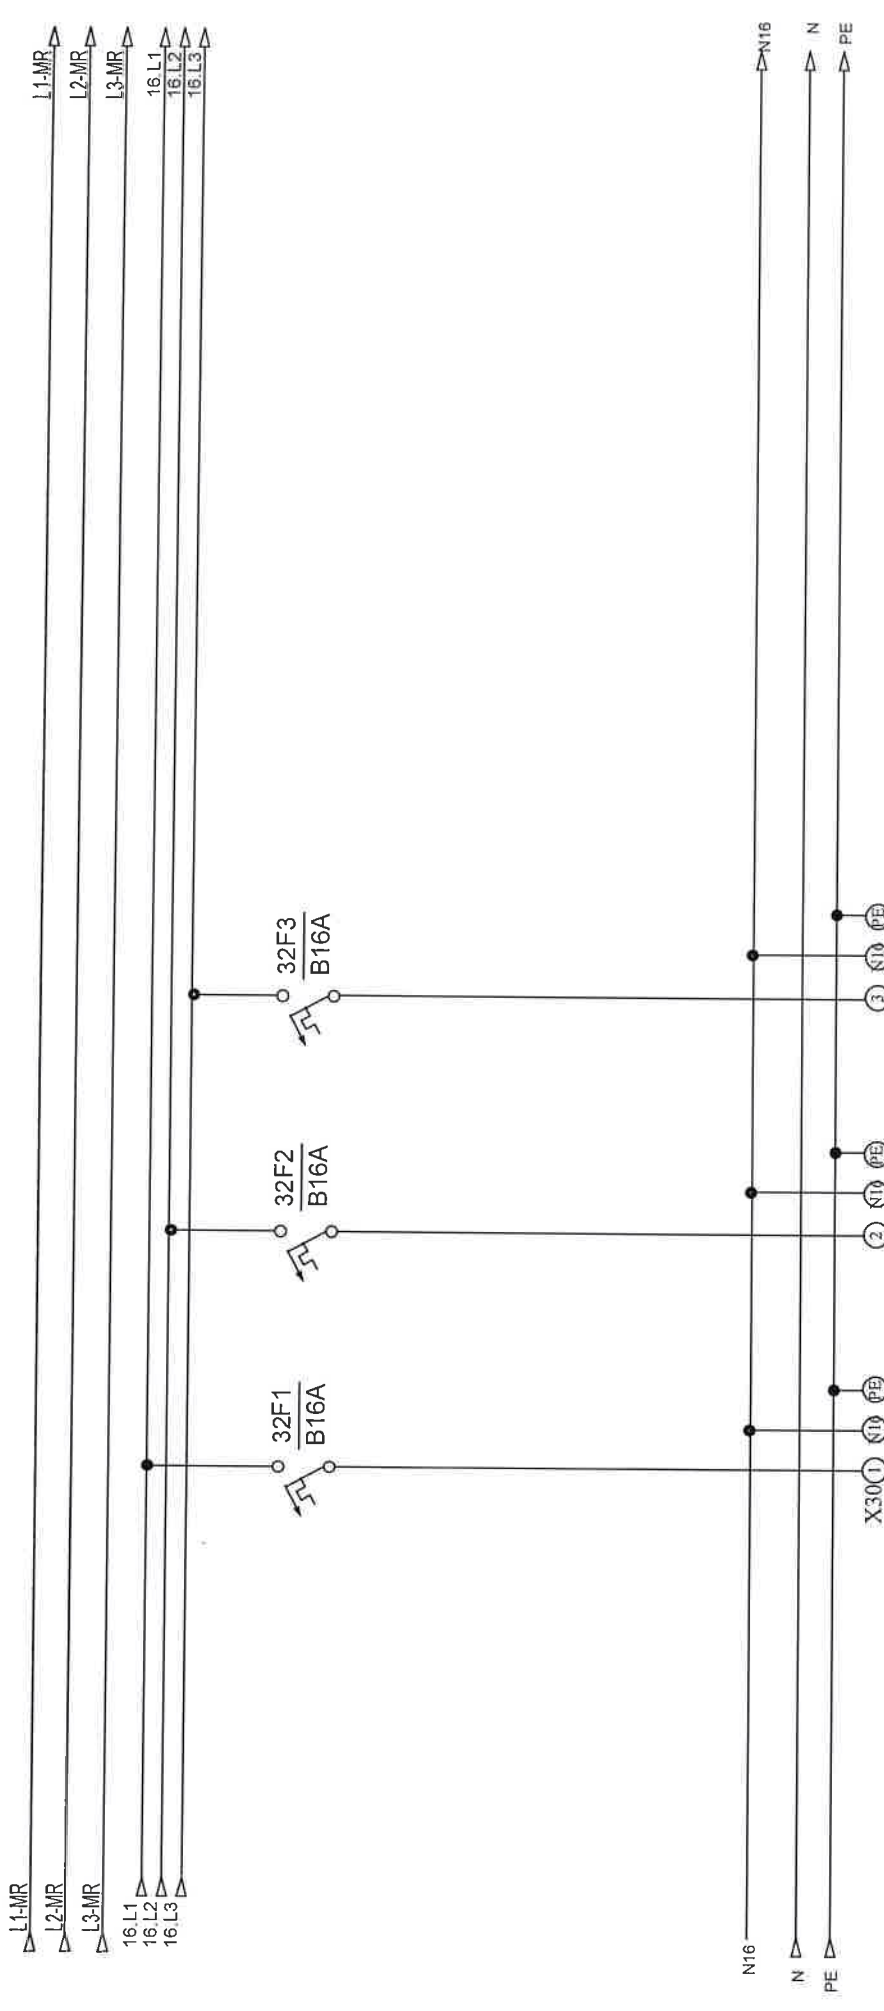

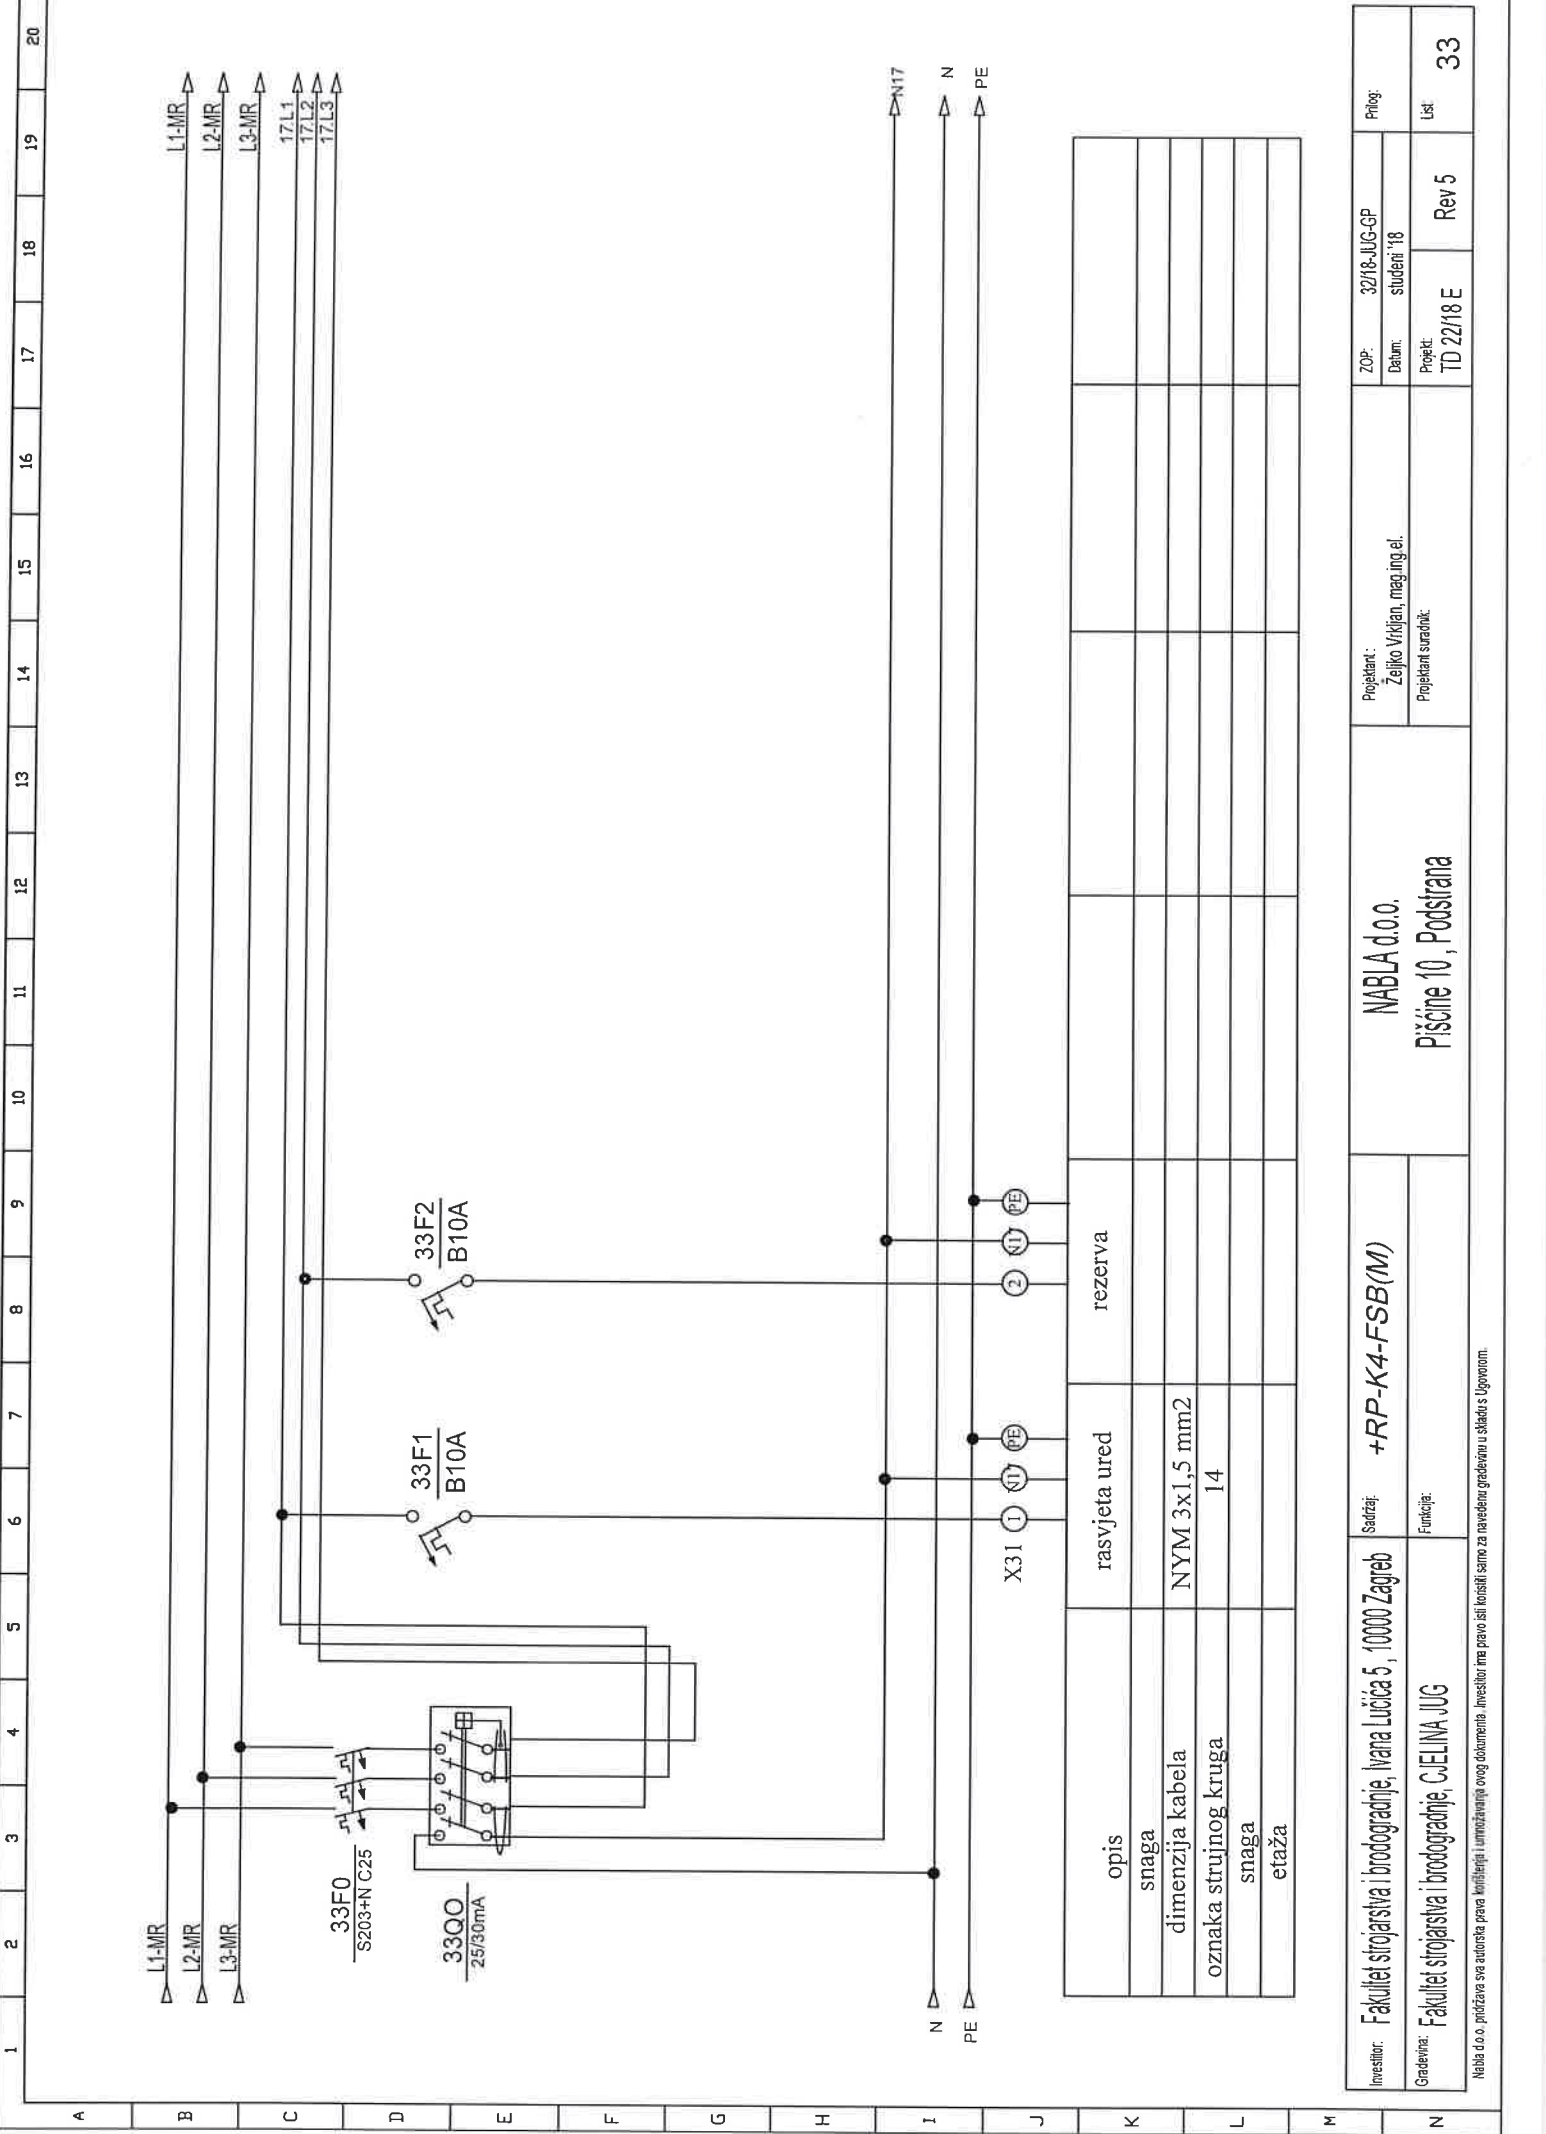


Investitor:	Fakultet strojarstva i brodogradnje, Ivana Lucića 5, 10000 Zagreb	Sadržaj:	+RP-K4-FSB(M)	NABLA d.o.o.	Projektant:		ZOP:	32/18-JUG-GP	Prilog:
					Željko Vrkijan, mag.ing.el.		Datum:	student '18	
Gradjevina:	Fakultet strojarstva i brodogradnje, CJEJLINA JUG	Funkcija:	Pisćine 10, Podstrana	Projekti:	Projektant suradnik:		TD 22/18 E		Lst
					Rev 5				
								33	

Nabla d.o.o. pridržava sva autorska prava knjižarničari i umjetničarima ovog dokumenta. Investitor ima pravo sili kositil samo za navedenu gradnju u skladu s Ugovorom.

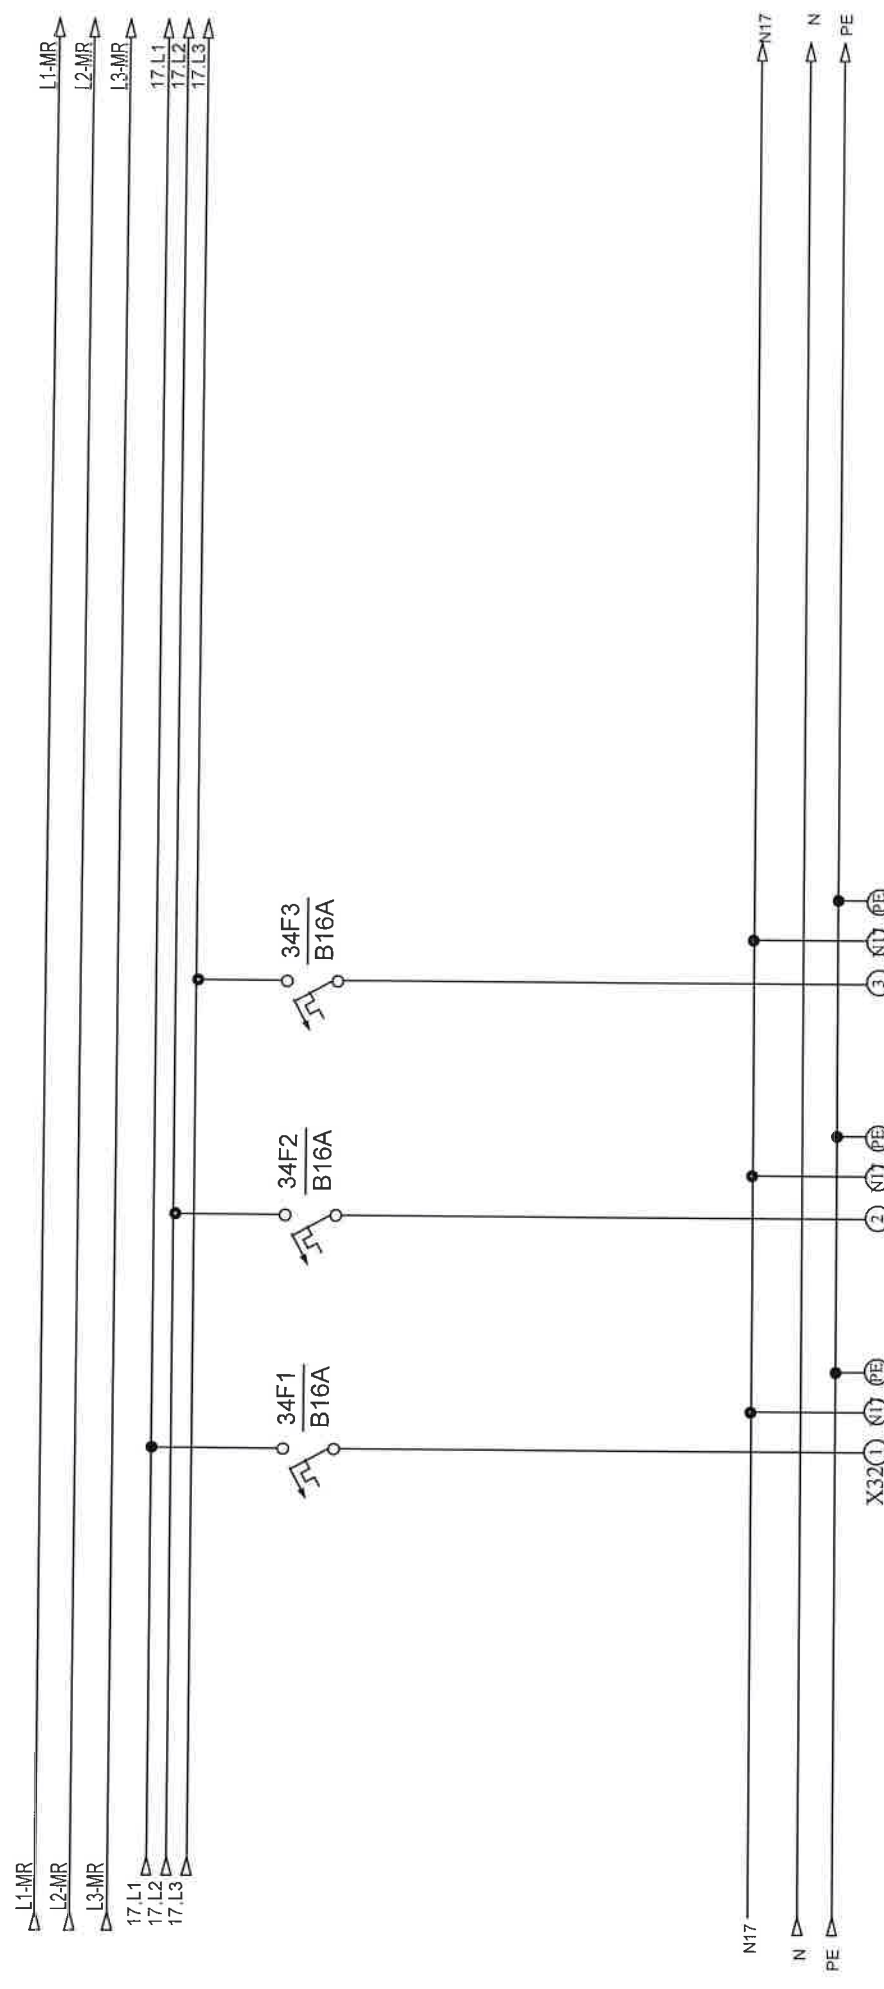

opis	šuko ured	šuko ured	rezerva		
snaga					
dimenzija kabela	NYM 3x2,5 mm2	NYM 3x2,5 mm2			
oznaka strujnog kruga	69	70			
snaga					
etaža					

Investitor:	Fakultet strojarstva i brodogradnje, Ivana Lučića 5, 10000 Zagreb	Sadržaj:	+RP-K4-FSB(M)
Građevinar:	Fakultet strojarstva i brodogradnje, C.E.LINA JUG	Frankolja:	
		NABLA d.o.o.	
		Projekatant: Željko Vrkljan, mag.ing.el.	
		ZOP:	32/H8-JUG-GP
		Datum:	studeni '18
		Projekat saradnik:	
		Projekt:	TD 22/H8 E
		Rev	Rev 5
		Lst	34

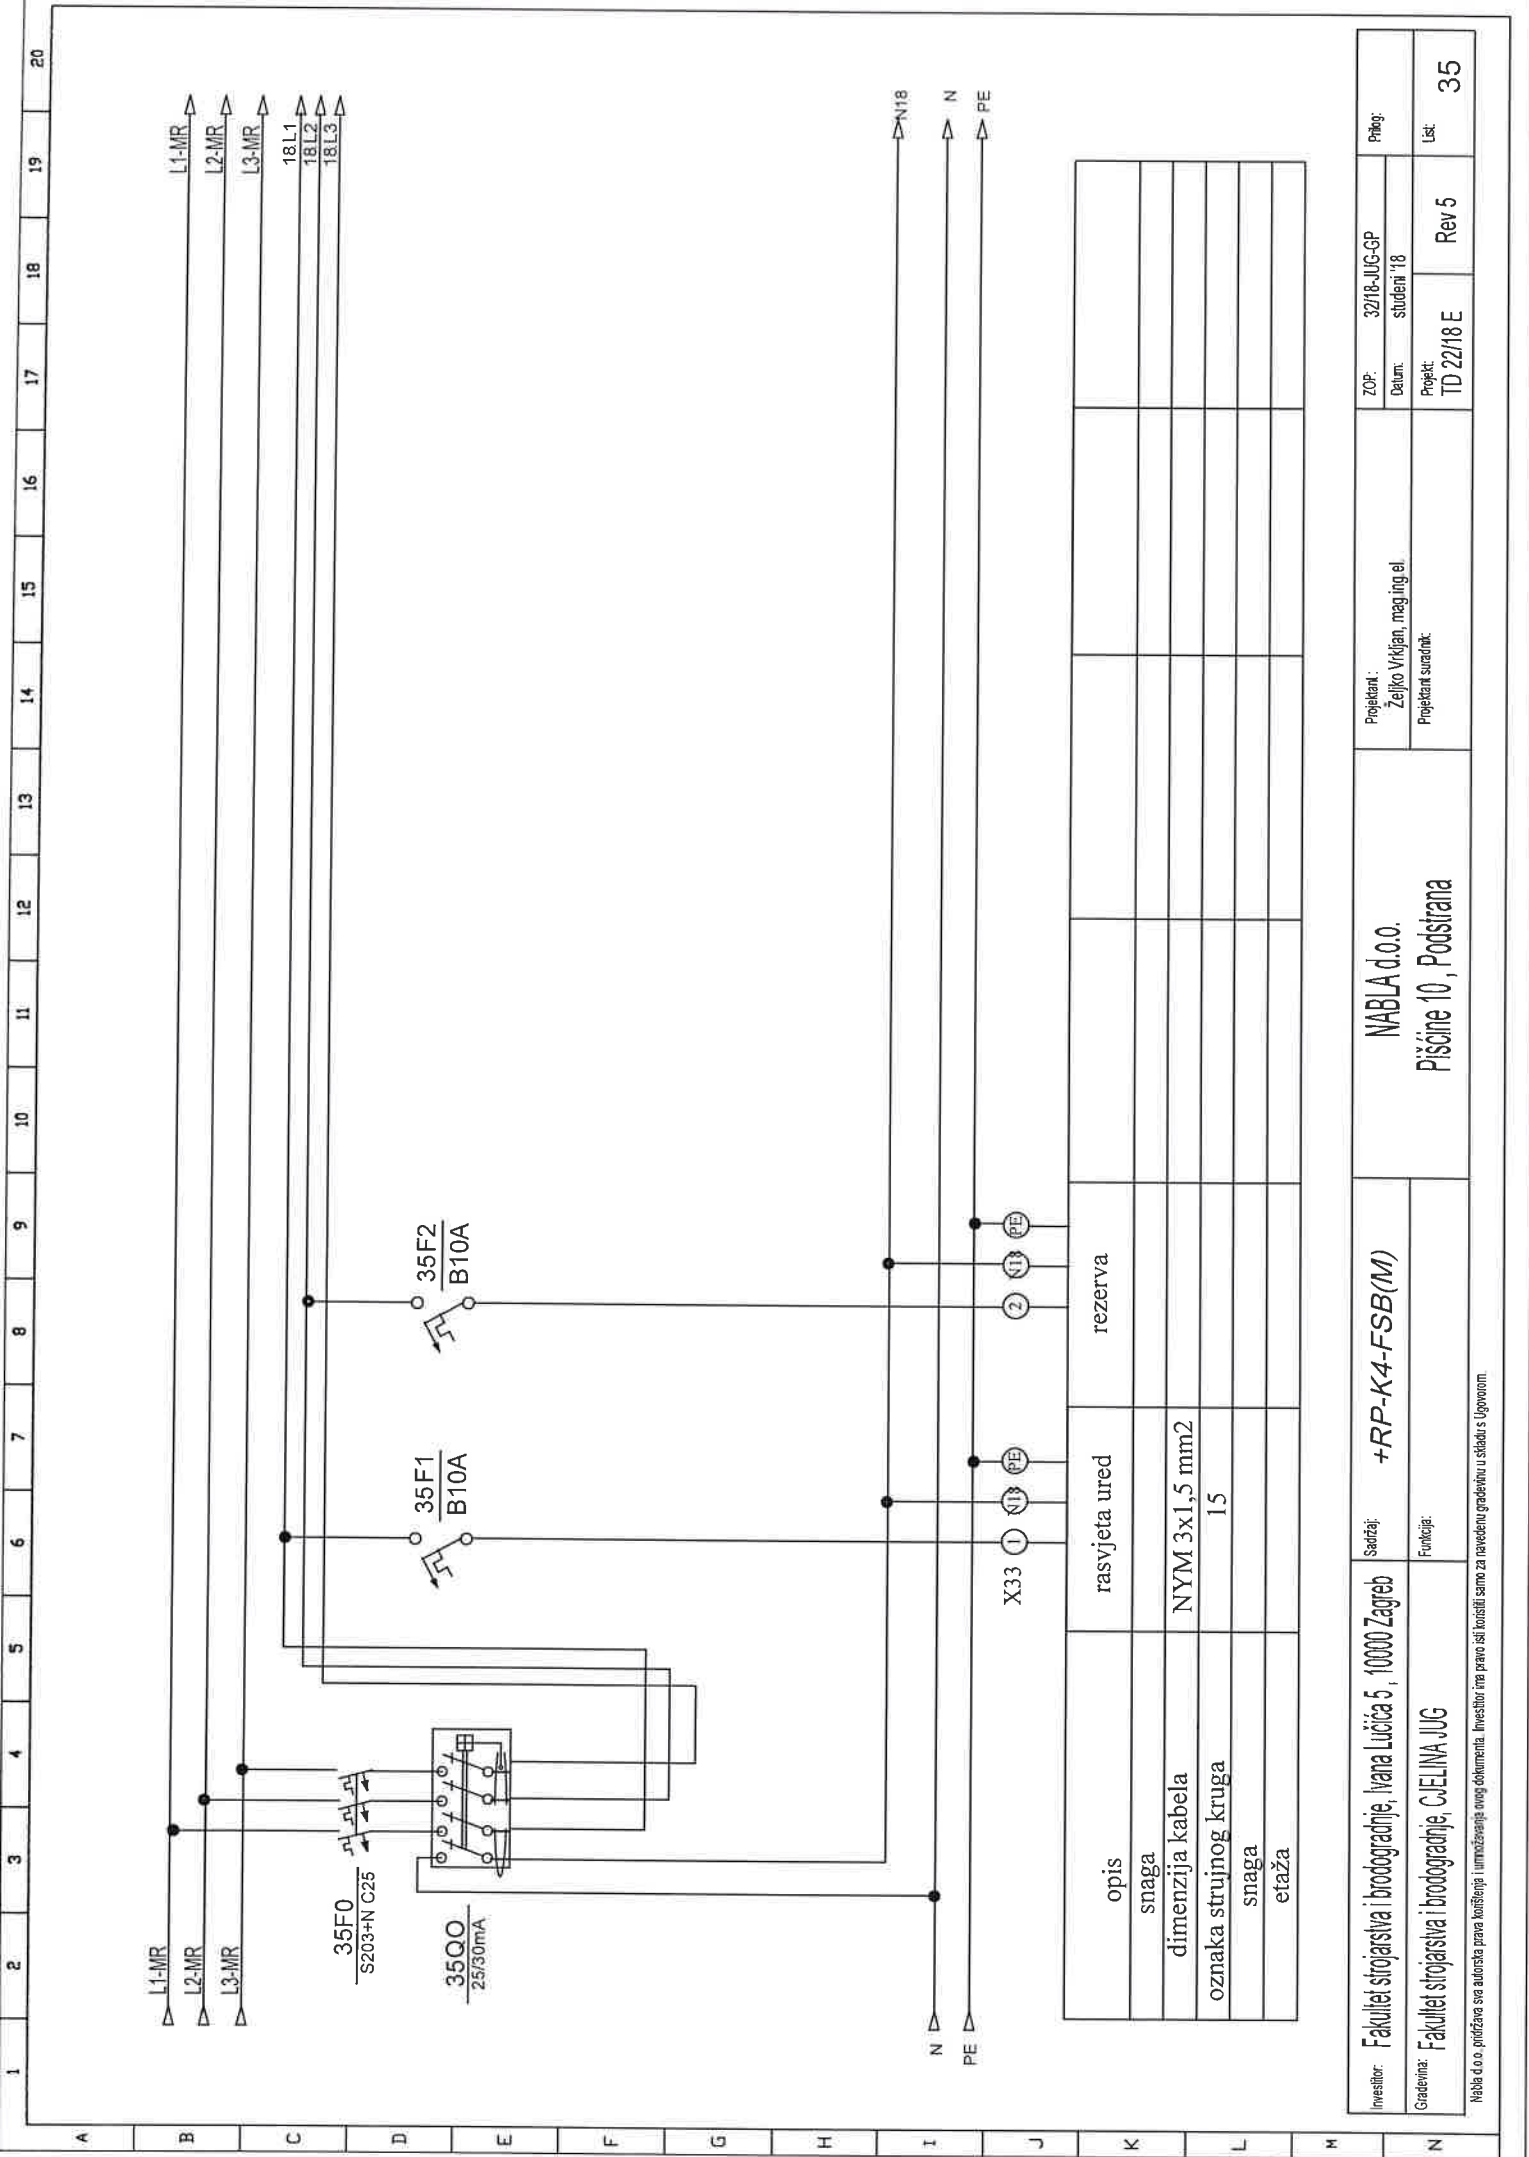

Investitor:	Fakultet strojarstva i brodogradnje, Ivana Lučića 5, 10000 Zagreb	Sadržaj:	+RP-K4-FSB(M)	NABIA d.o.o.	Projekant:		ZOP:	32/18-JUG-GP	Prilog:		
					Željko Vikićan, mag.ing.el.		Datum:	student '18			
Gradovinar:	Fakultet strojarstva i brodogradnje, CIEI LINA JUG	Funkcija:		Pišćine 10, Podstrana	Projekant suradnik:		Projekt:	TD 22/18 E	Rev 5	List:	35


NABLA d.o.o.  
Pišćine 10, Podstrana

Sadržaj: +RP-K4-FSB(M)

Nabla d.o.o. pridržava sva autorska prava korištenja i umnožavanja ovog dokumenta. Investitor ima pravo sili koristiti samo za navedenu gradnju u skladu s Ugovorom.








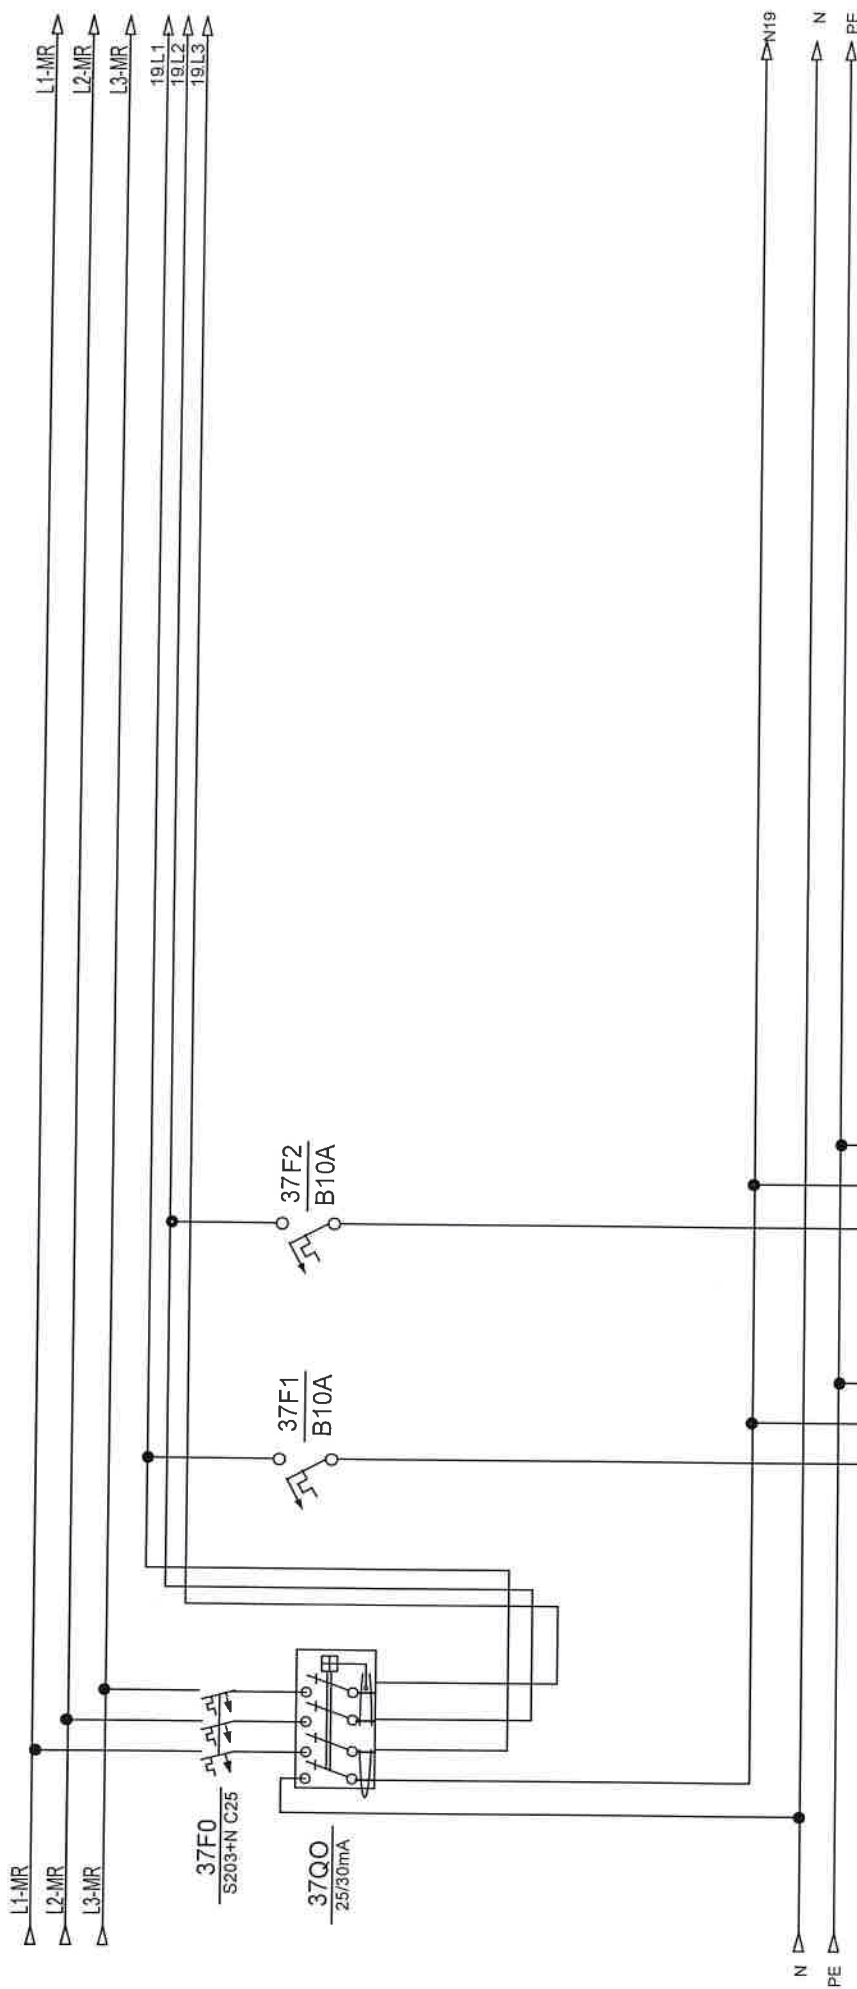


opis	rasvjeta ured	rezerva			
snaga					
dimenzija kabela	NYM 3x1,5 mm2				
oznaka strujnog kruga	16				
snaga					
etaža					

Investitor: Fakultet strojarstva i brodogradnje, Ivana Lučića 5, 10000 Zagreb	Sadržaj: <b>+RP-K4-FSB(M)</b>	NABLA d.o.o. Pišine 10, Podstrana	Projekant: Željko Vrkijan, mag.ing.el.		ZOP: 32/18-JUG-GP	Prilog:
			Projekant suradnik:		Datum: studeni '18	
Građevina: Fakultet strojarstva i brodogradnje, CJEJLINA JUG	Funkcija:		Rev 5		Lst: 37	

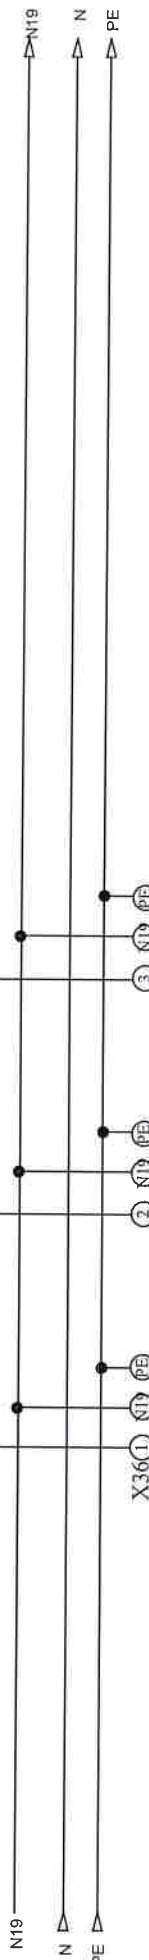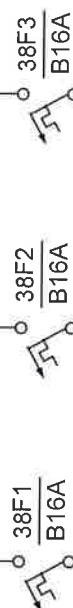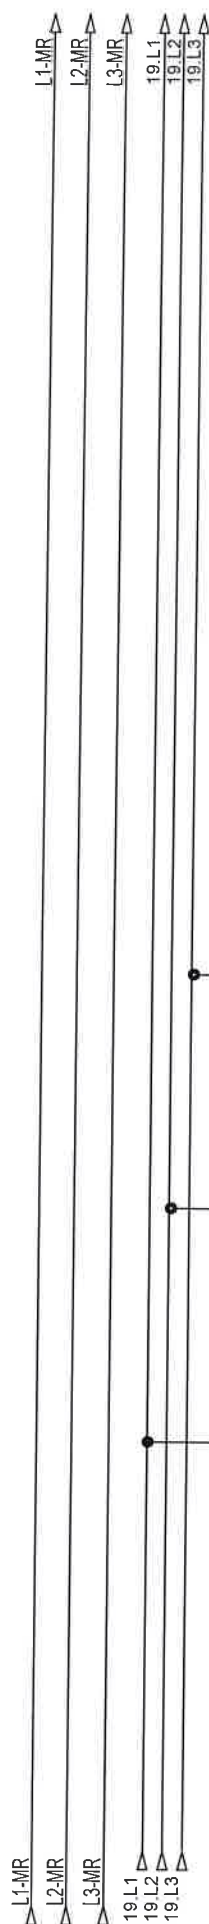
[illegible]

Investitor:	Fakultet strojarstva i brodogradnje, Ivana Lučića 5, 10000 Zagreb	Sadržaj:	+RP-K4-FSB(M)	NABLA d.o.o.	Projekat : Zeljko Vrkljan, mag.ing.el.	ZOP:	32/18-JUG-GP	Prilog:
Graditelj:	Fakultet strojarstva i brodogradnje, G.ELINA JUIG	Funkcija:				Datum:	studenti '18	
				Pišćine 10, Podstrana	Projekat suradnik	Projekt: TD 22/18 E	Rev 5	Lst 38

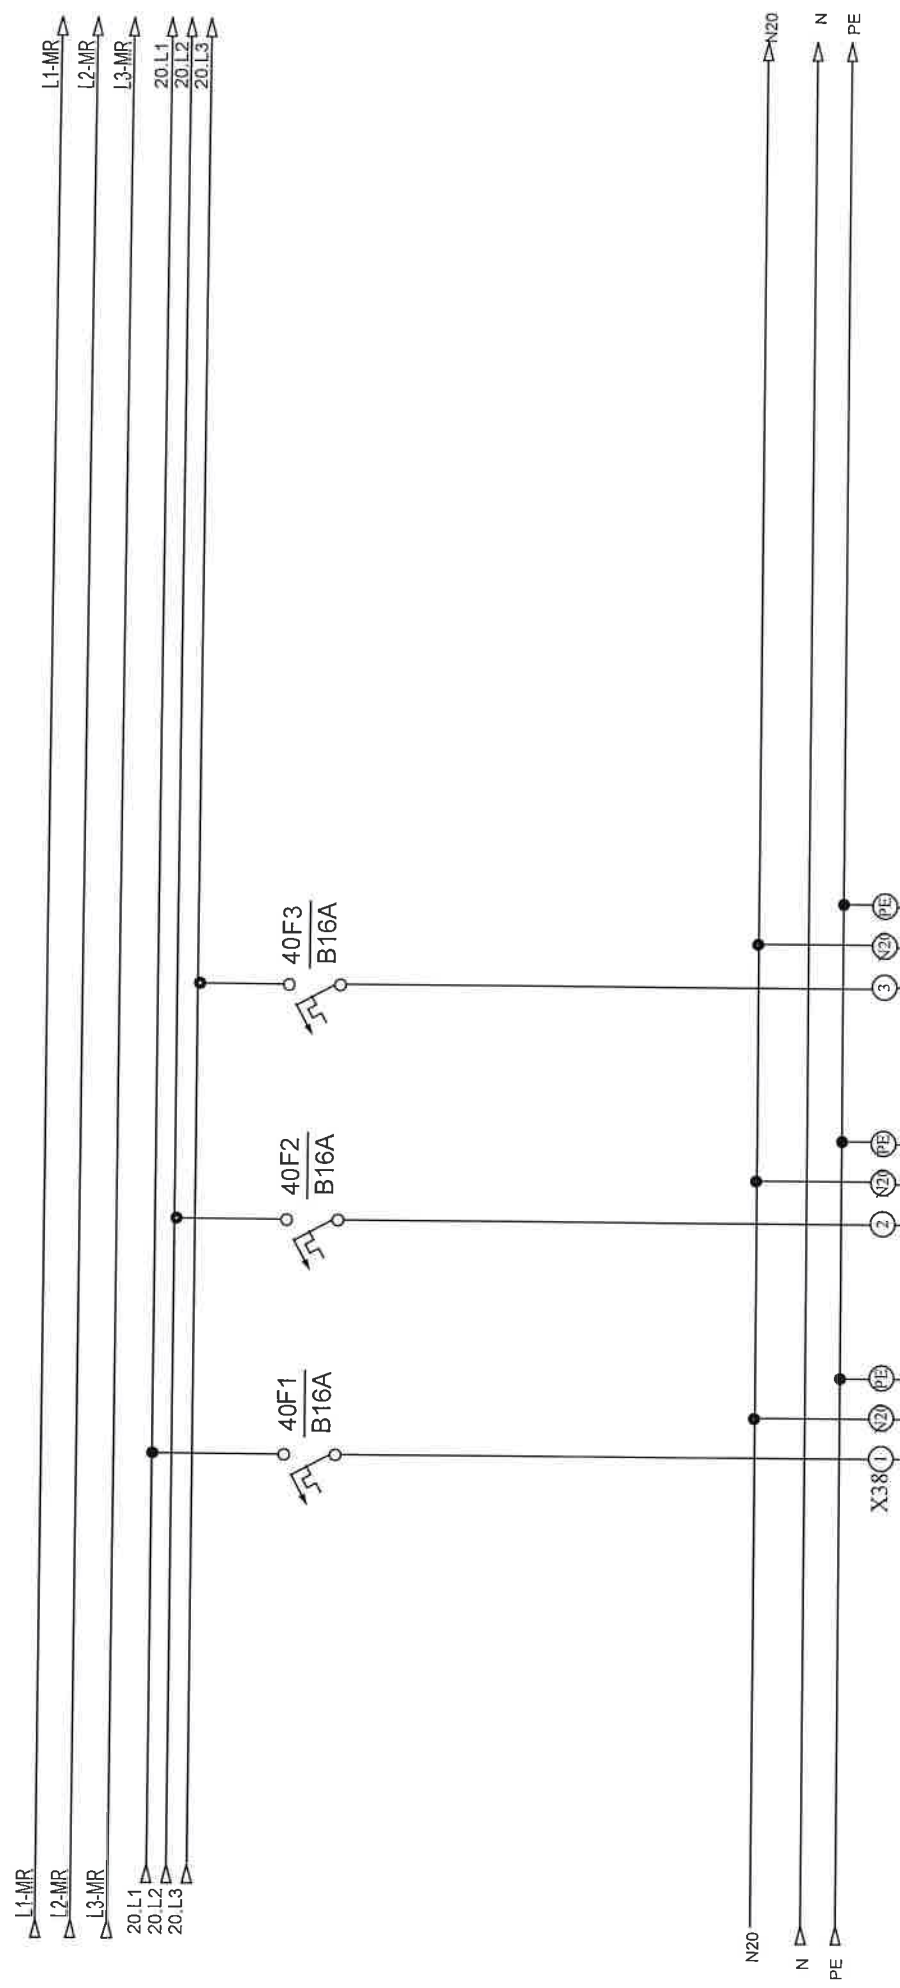


[illegible]

Investitor:	Fakultet strojarstva i brodogradnje, Ivana Lučića 5, 10000 Zagreb	Sadržaj:	+RP-K4-FSB(M)		Projektant:	Željko Vrkijan, mag.ing.el.		ZOP:	32/18-JUG-GP	Prig:
Gradivnik:	Fakultet strojarstva i brodogradnje, CJEJLINA JUG	Funkcija:			Projektna organizacija:			Datum:	studeni '18	
					NABLA d.o.o.			Projekt:		Rev 5
					Pišćine 10, Podstrana			TD 22/18 E		Let
										40

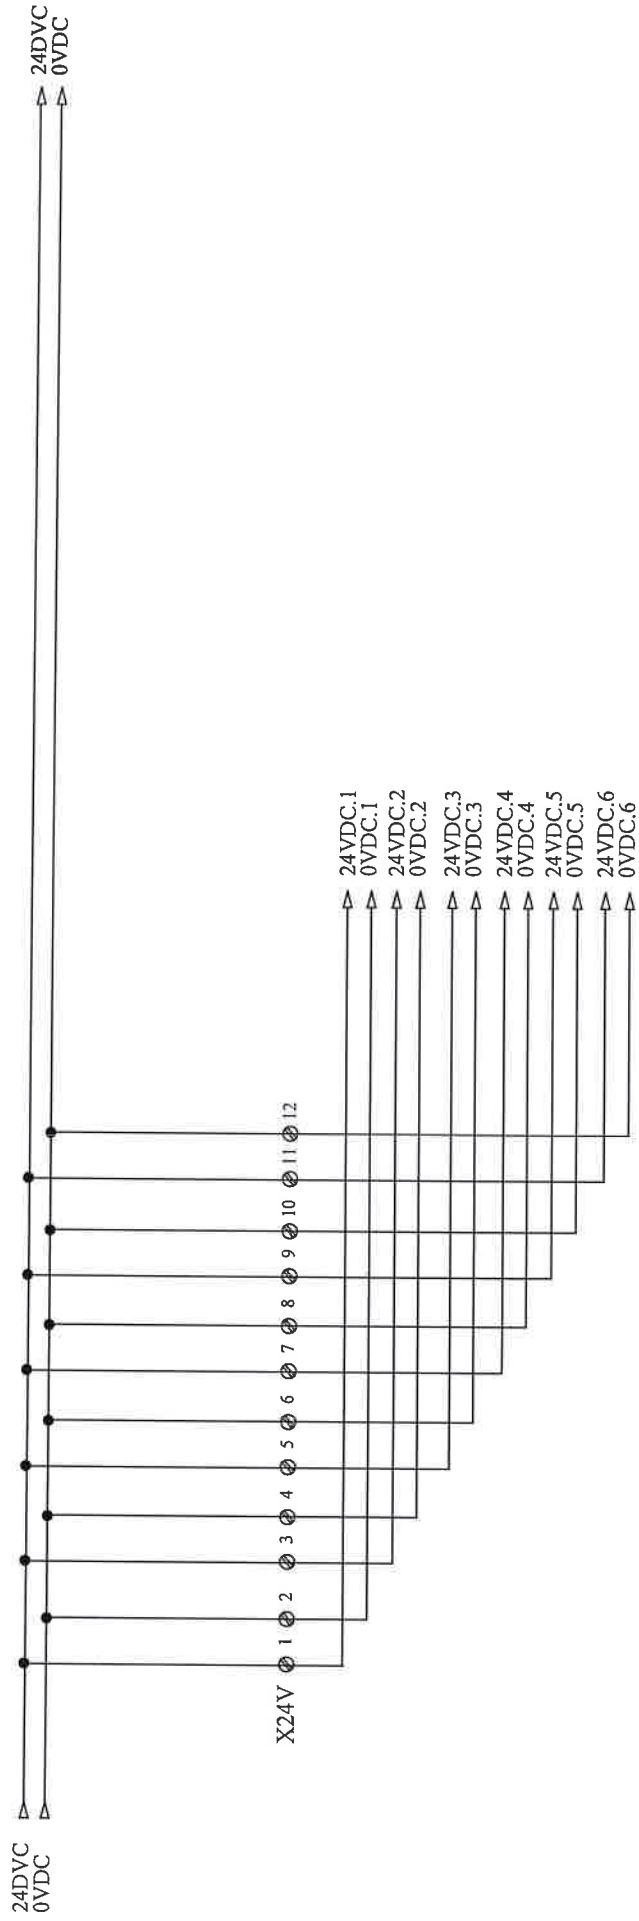

Investitor: Sveučilište u Zagrebu, 10000 Zagreb, Ivana Lučića 5 FAKULTET STROJARSTVA I BRODOGRADNJE	Sadržaj:  <b>+RP-K4-FSB(M)</b>	NABLA d.o.o.  Pišćine 10 , Podstrana		Projektant :		Mjerilo:		Prilog:	
				Željko Vrkijan, mag.ing.el.		Datum: studeni '18			
				Gradovina: FAKULTETA STROJARSTVA I BRODOGRADNJE; CJELINA JUG		Funkcija: <b>DISTRIBUCIJA 24VDC</b>		Projektant suradnik: Josip Bilić, mag.ing.el.	

Nabla d.o.o. pridržava sva autorska prava korištenja i umnožavanja ovog dokumenta. Investitor ima pravo isti koristiti samo za navedenu građevinu u skladu s Ugovorom.

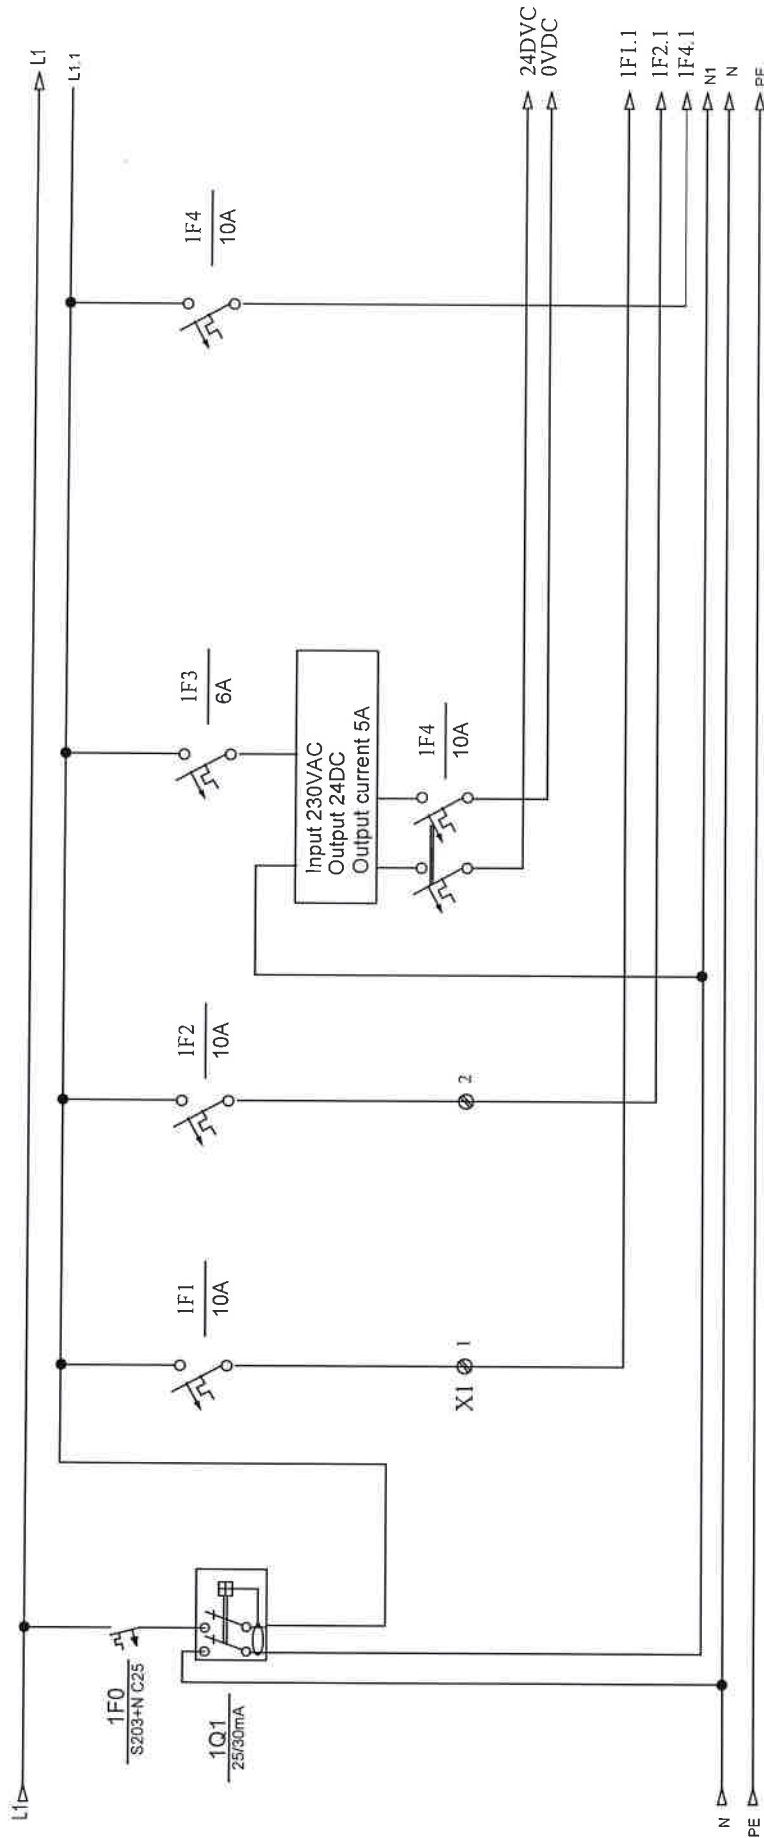


opis	Termostat	Ventilokonvekt. KNX L1	Ventilokonvekt. KNX L2
snaga	100 W	100 W	100 W
dimenzija kabla	PP-y 3x1,5mm	PP-y 3x1,5mm	PP-y 3x1,5mm
prostorija			
oznaka strujnog kruga	1	2	2
etaža			


Investitor: Sveučilište u Zagrebu, 10000 Zagreb, Ivana Lučića 5 FAKULTET STROJARSTVA I BRODOGRADNJE	Sadržaj: <b>+RP-K4-FSB(M)</b>	NABLA d.o.o.				Projektant: <b>Zeljko Vrkljan, mag.ing.el.</b>	Mjerilo:	Prilog:	
		Pišćine 10, Podstrana				Projektant suradnik: <b>Josip Bilić, mag.ing.el.</b>	Datum: <b>studeni '18</b>		
							FID SKLOPKA		






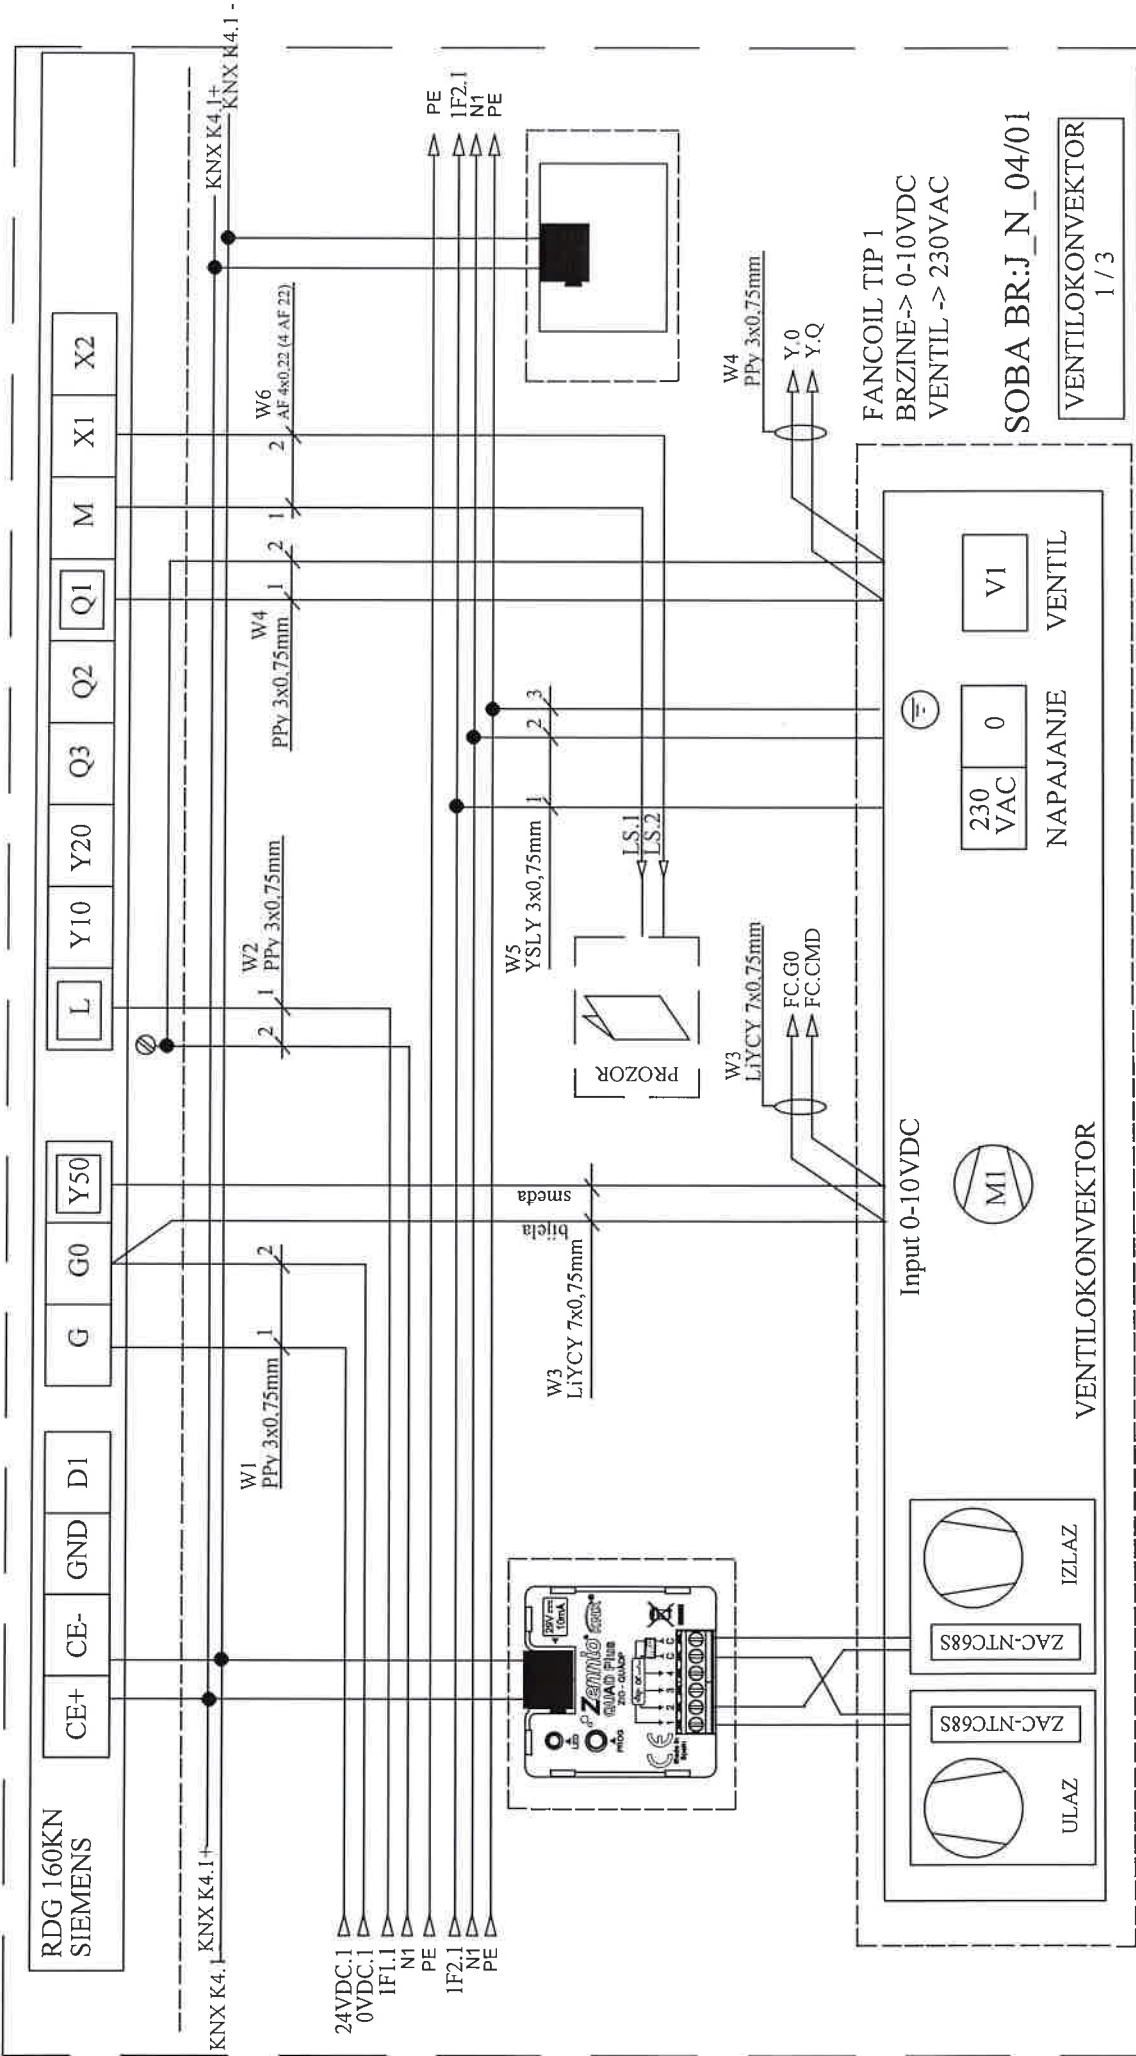


Investitor: Sveučilište u Zagrebu, 10000 Zagreb, Ivana Lučića 5 FAKULTET STROJARSTVA I BRODOGRADNJE	Sadržaj: <b>+RP-K4-FSB(M)</b>	Projektant: <b>NABLA d.o.o.</b>		Mjerilo:	Prilog:	
		Pišćine 10, Podstrana		Datum: studeni '18	Lst	
Gradovna: FAKULTETA STROJARSTVA I BRODOGRADNJE, C.JELINA JUČIĆ VENTILOKONVEKTOR	Funkcija: <b>RDG 160KN</b>	Projektant suradnik: <b>Josip Bilić, mag.ing.el.</b>		Projekt: T D. 22/18 E	Revizija: 5	
						44

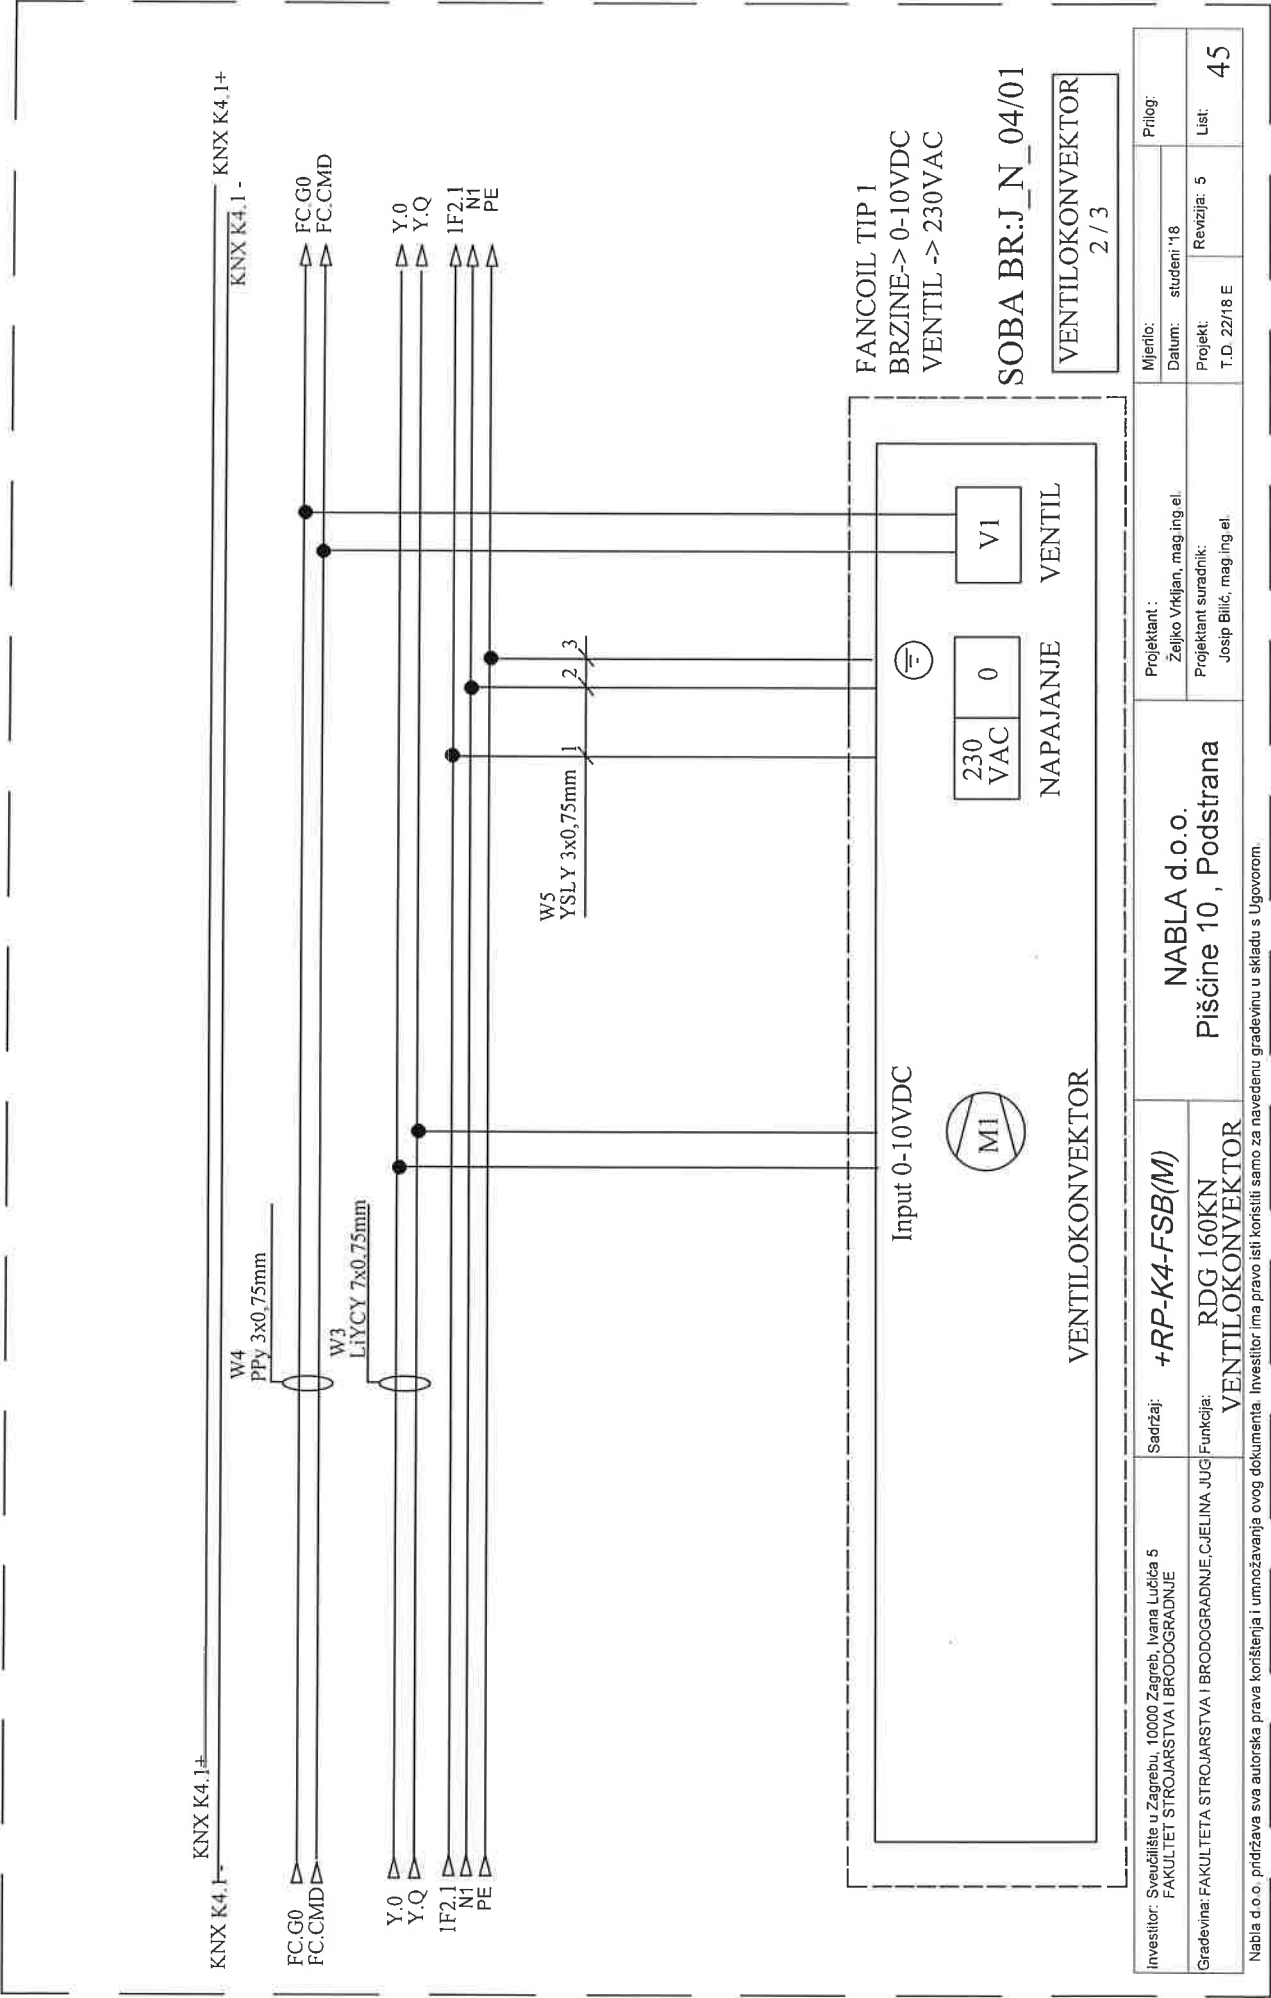

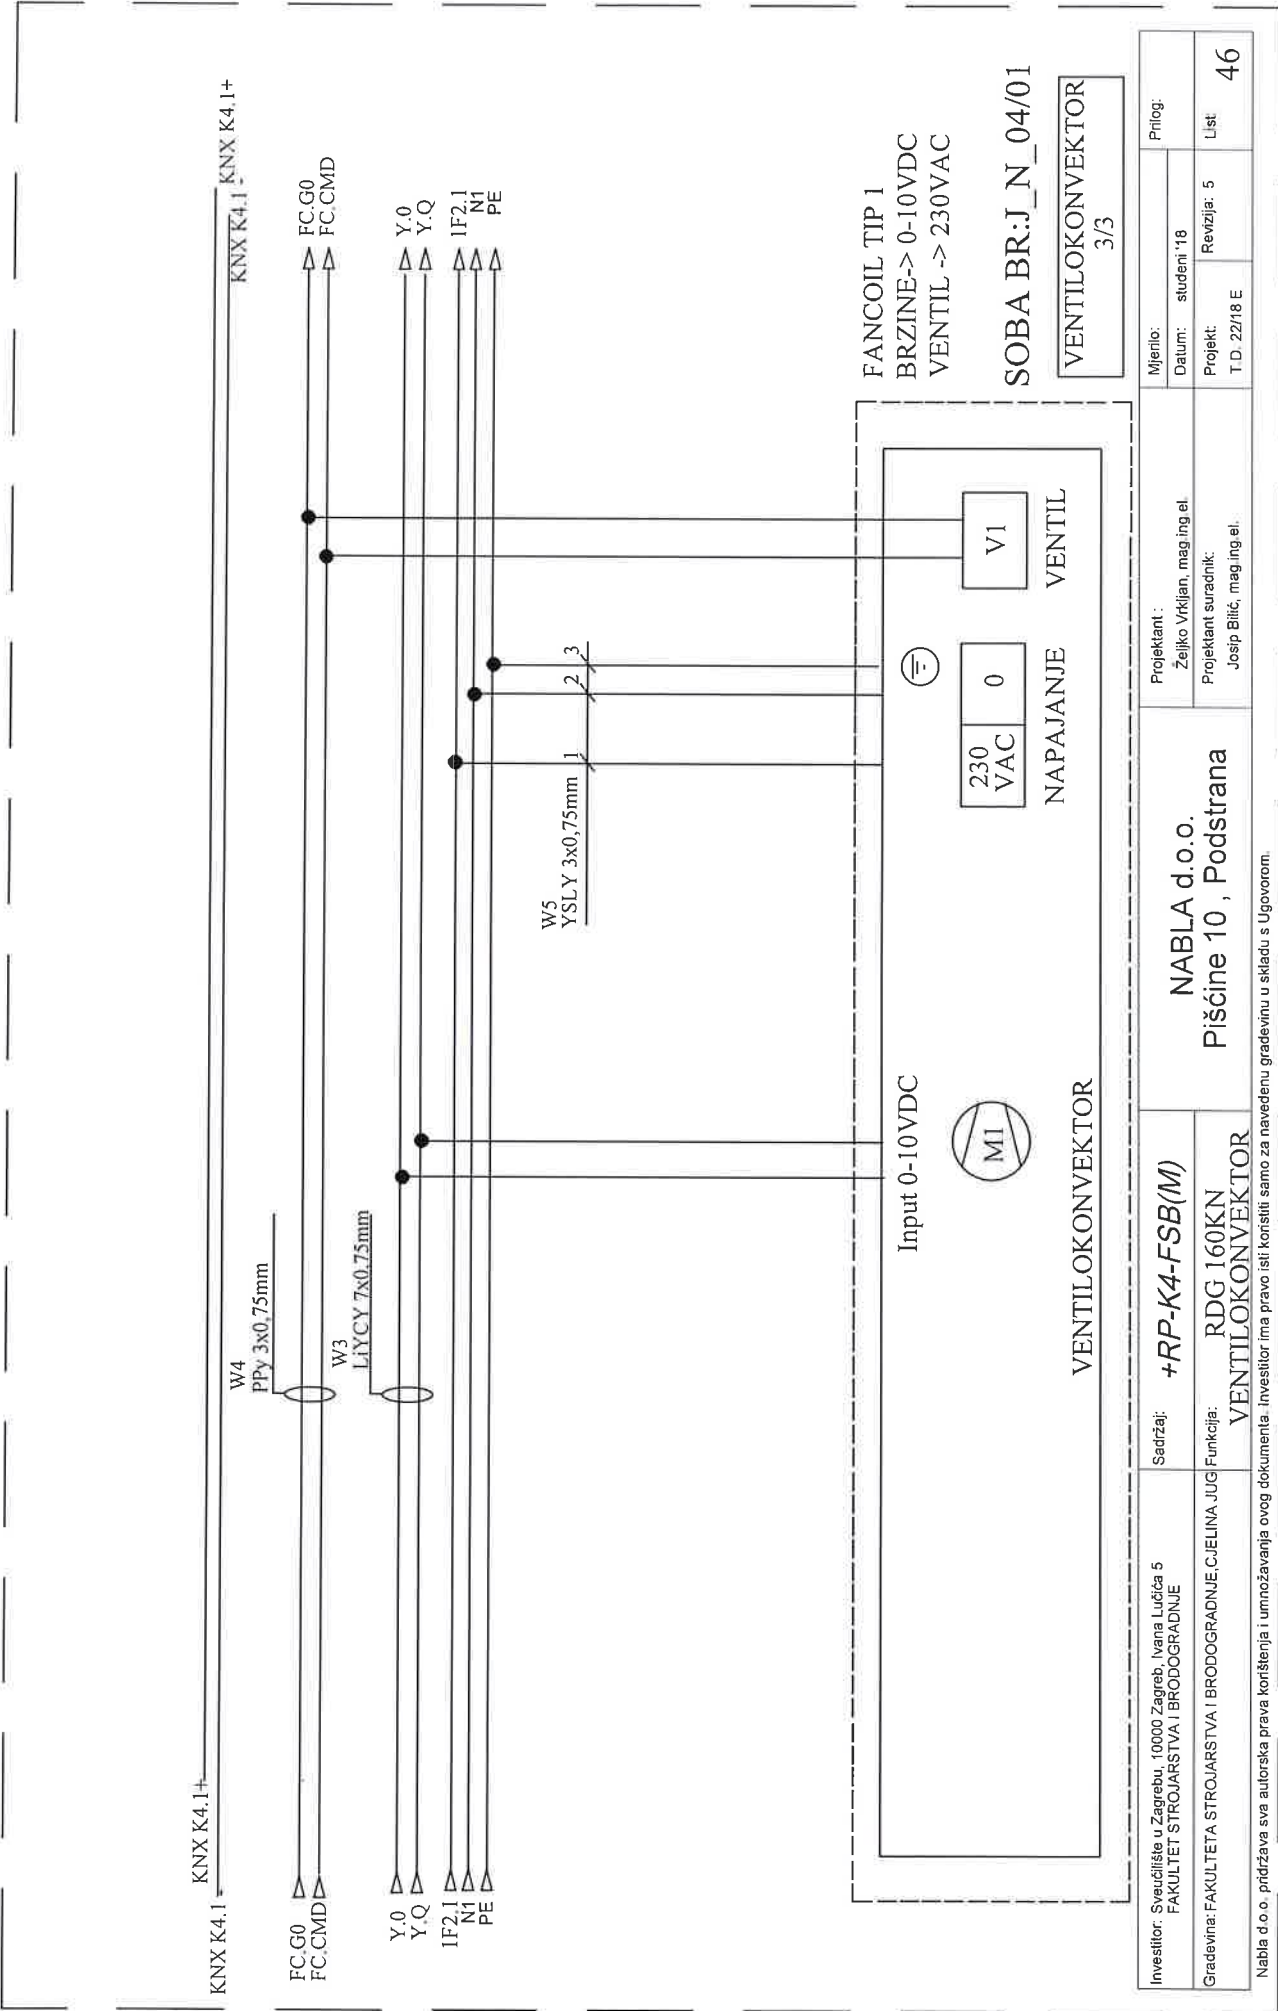



Investitor: Sveučilište u Zagrebu, 10000 Zagreb, Ivana Lučića 5 FAKULTET STROJARSTVA I BRODOGRADNJE	Sadržaj: <b>+RP-K4-FSB(M)</b>	Projektant: NABLA d.o.o.		Mjerilo: Prilog:
		Željko Vrkljan, mag.ing.el.		
Gradjevina: FAKULTETA STROJARSTVA I BRODOGRADNJE C.JELINA JUG	Funkcija: RDG 160KN VENTILOKONVEKTOR	Piščine 10, Podstrana		Datum: studeni '18
		Projektant suradnik: Josip Bilić, mag.ing.el.		
		Projekt: T.D. 22/18 E	Revizija: 5	List 46



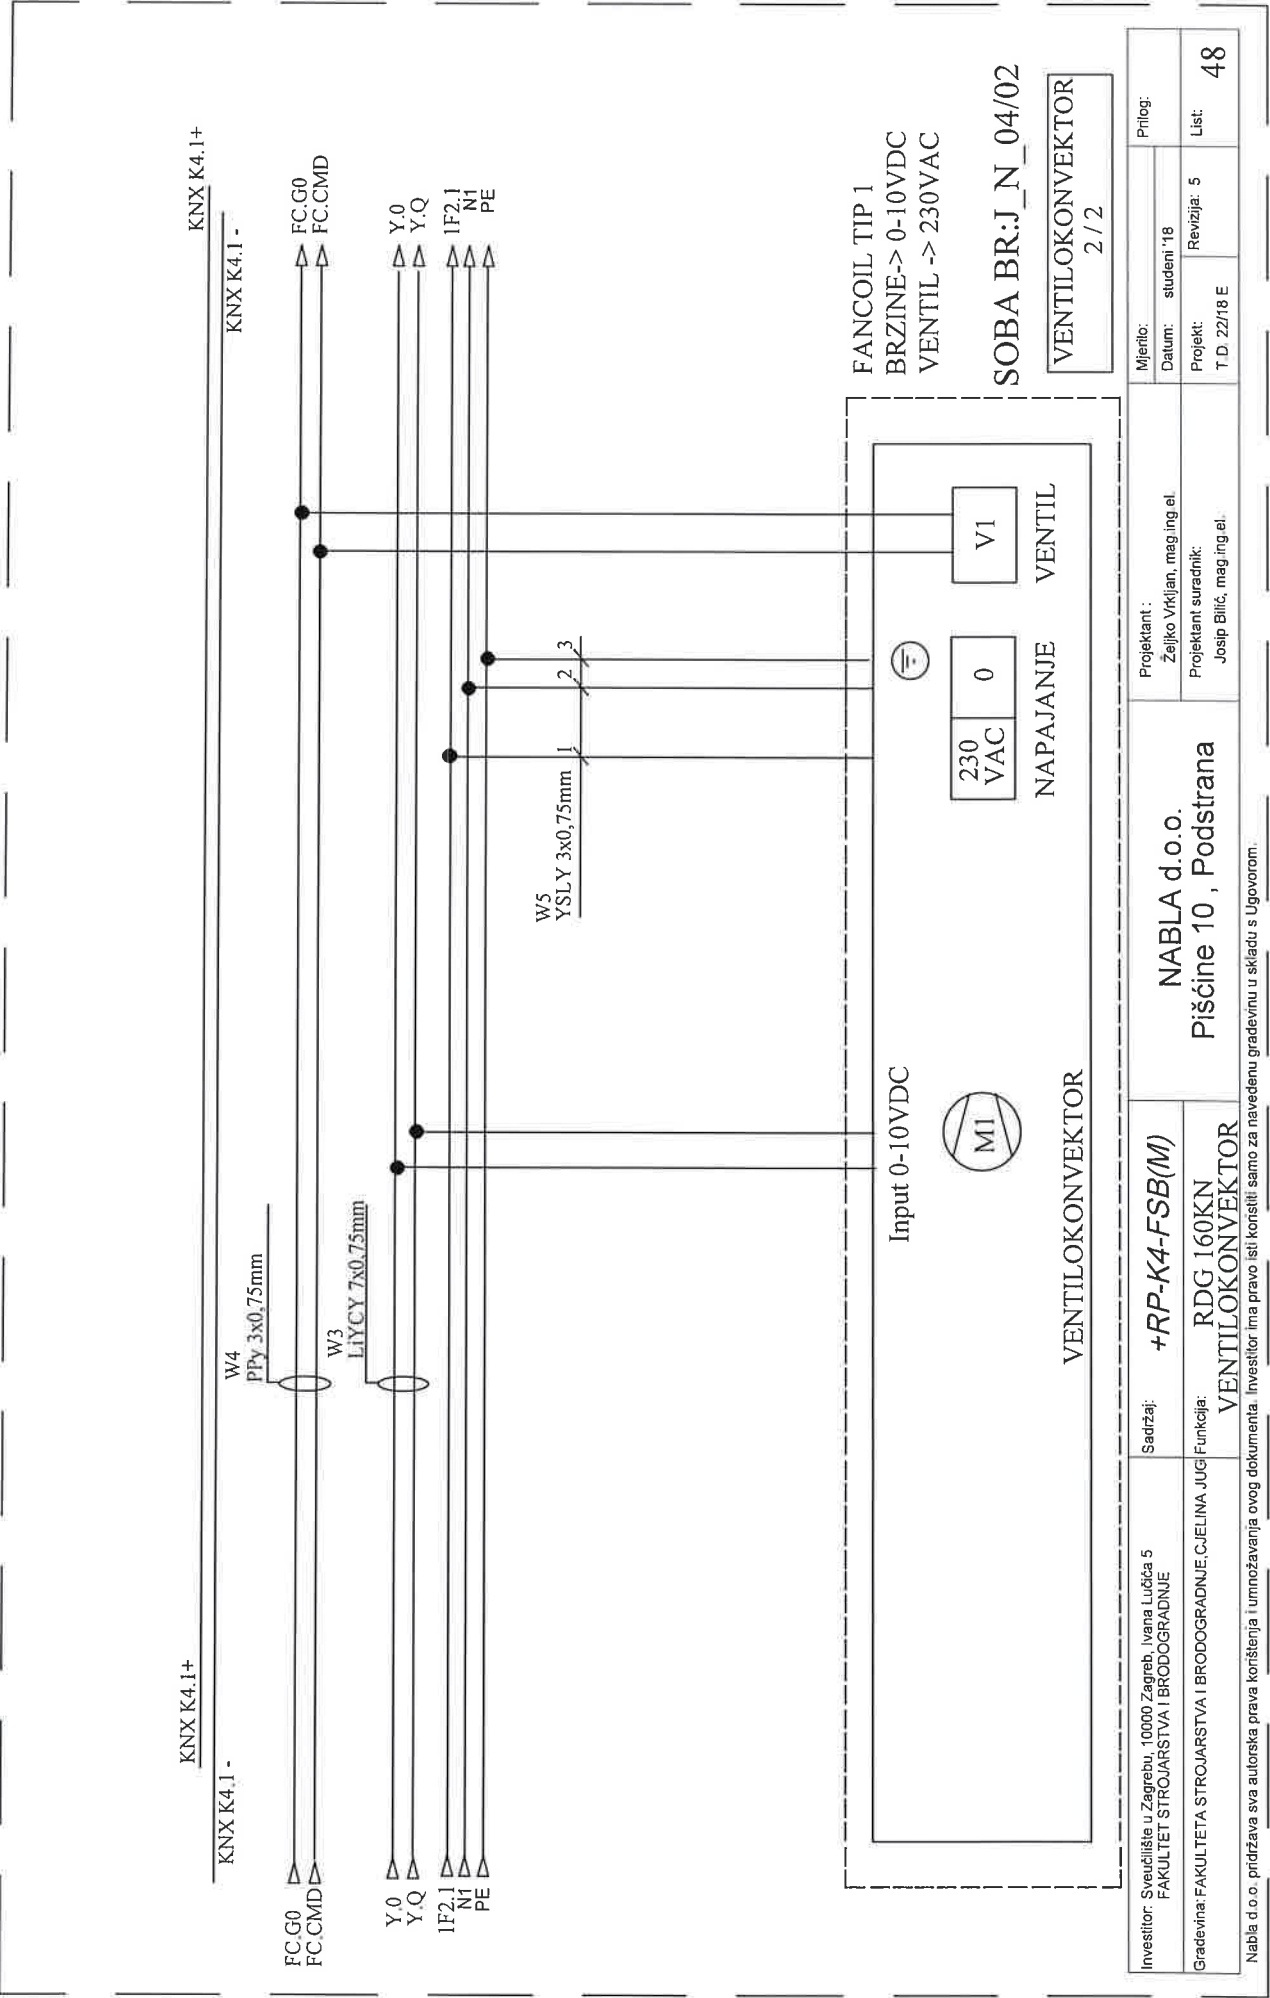




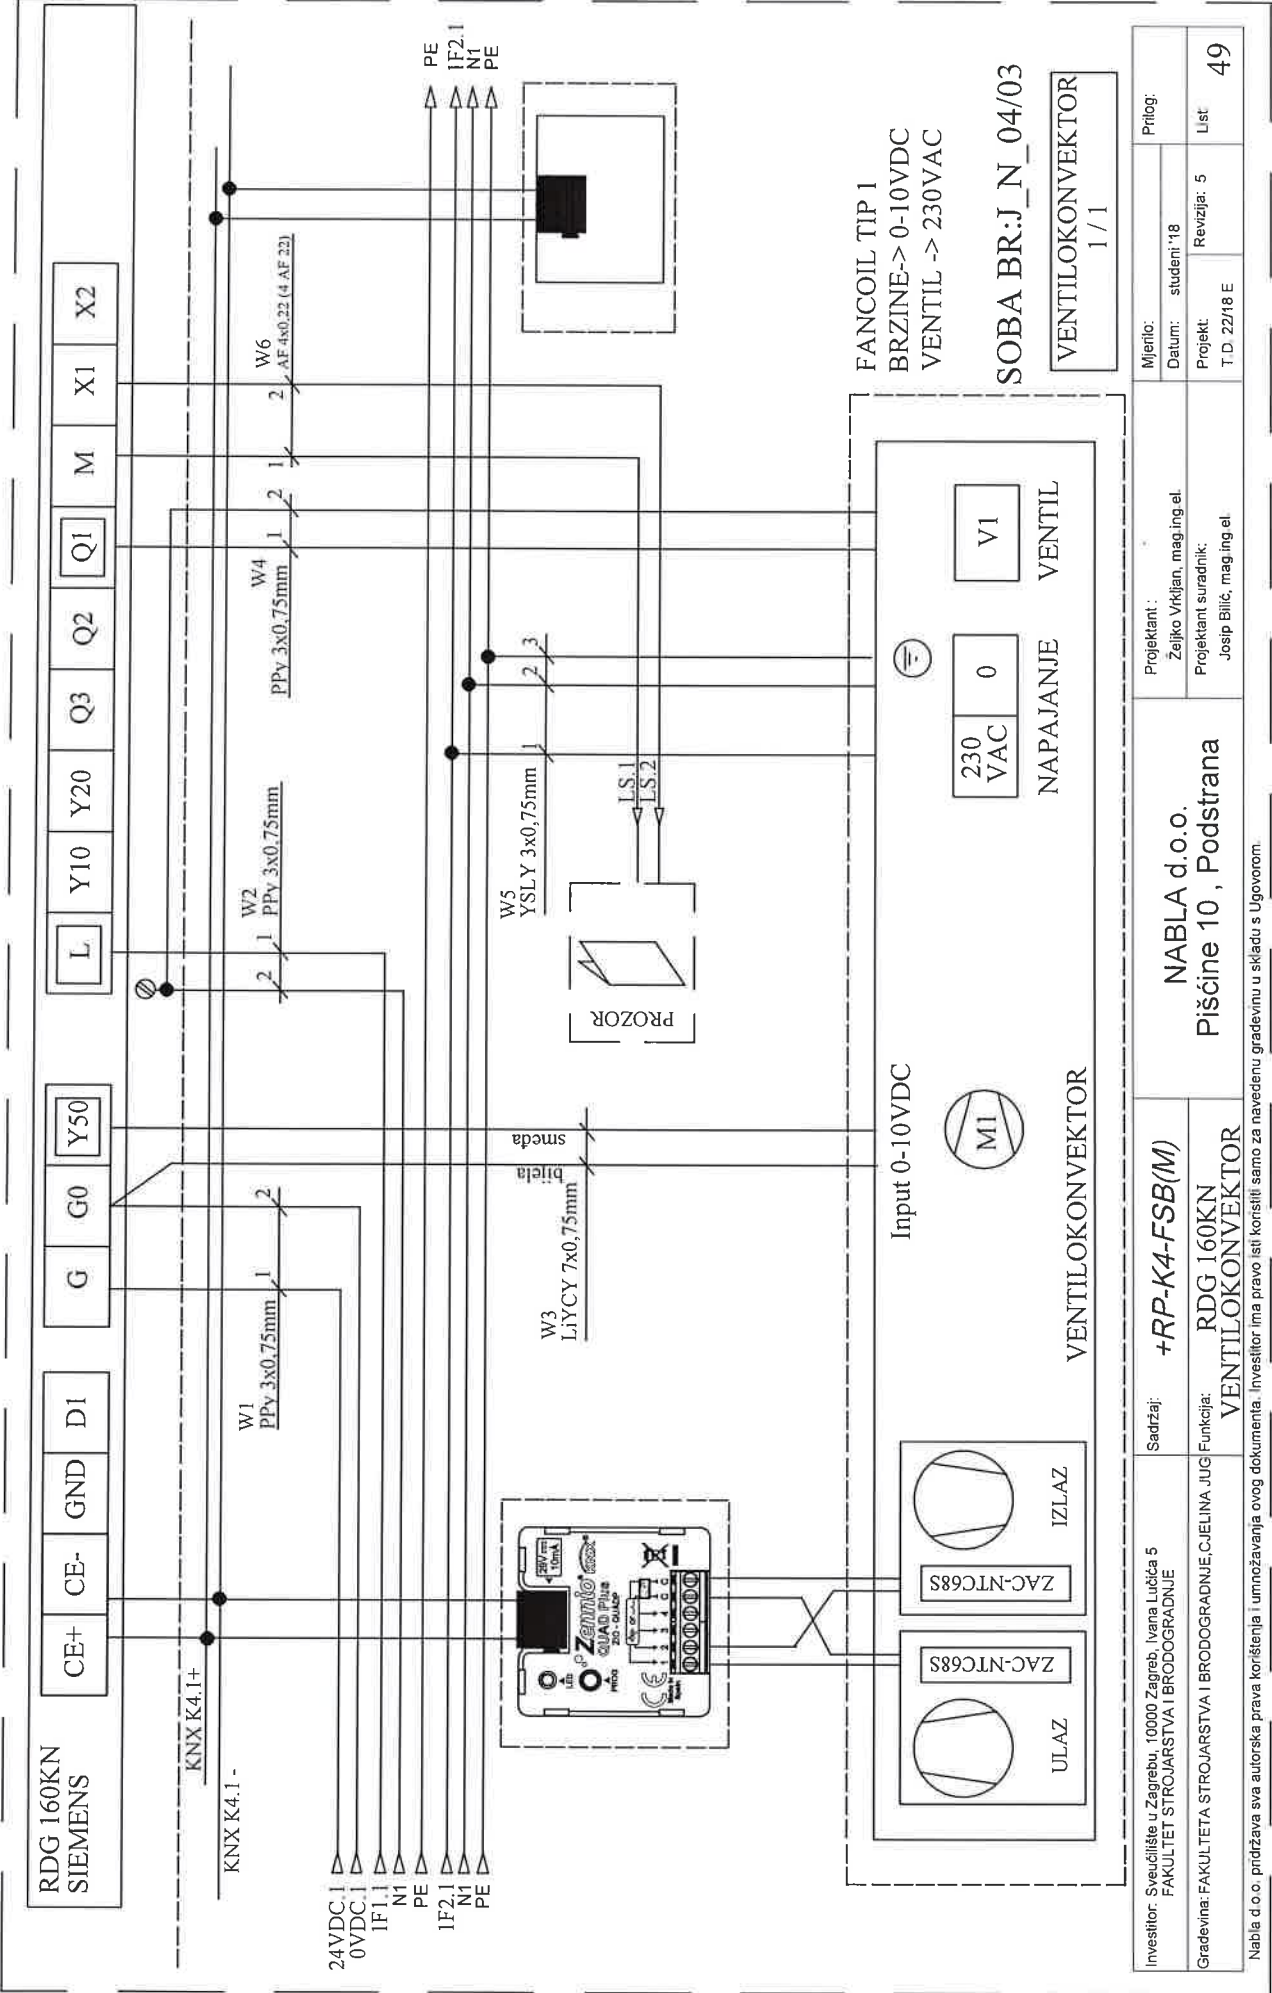

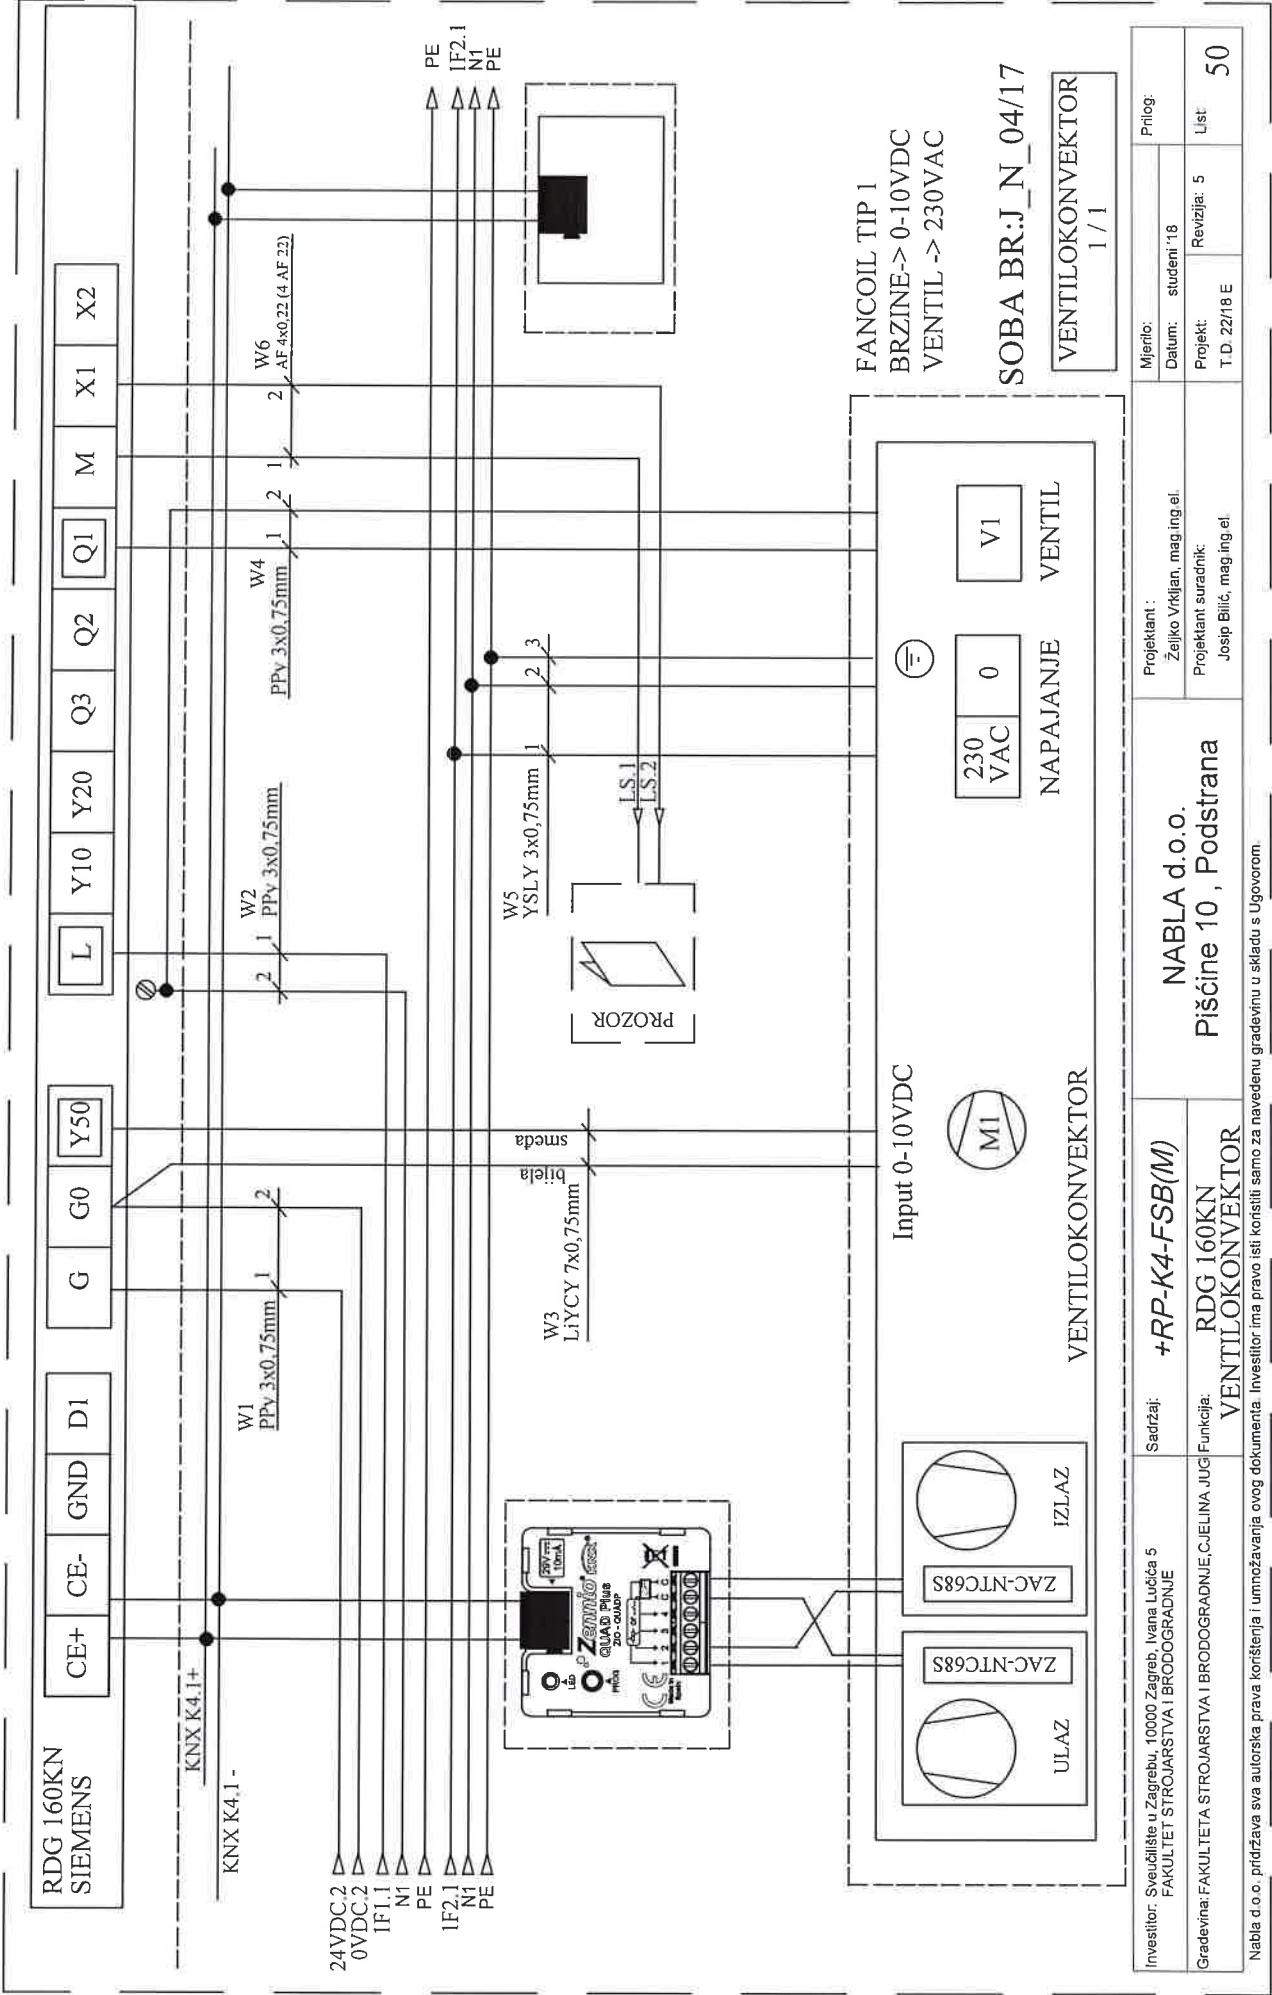



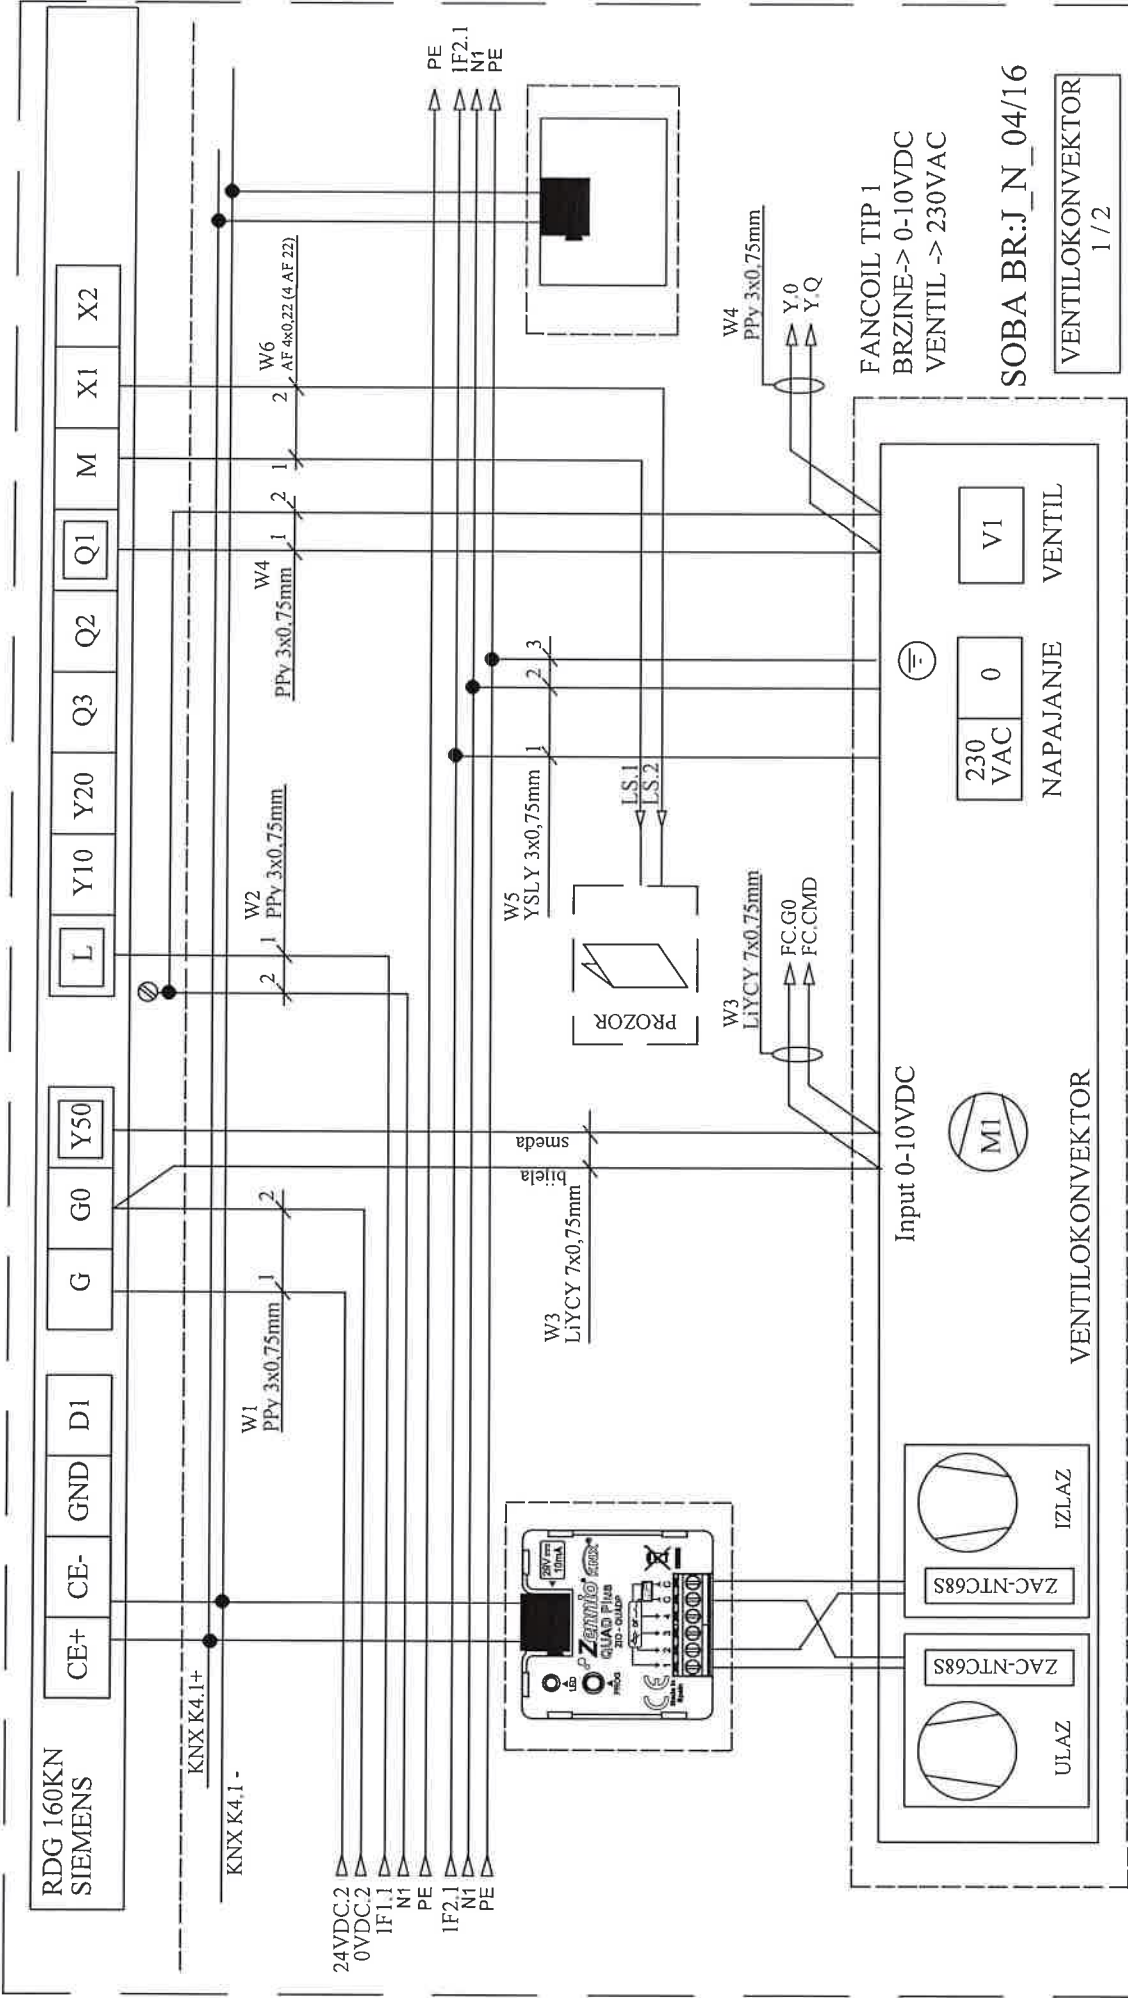

SOBA BR:J\_N\_04/16


Investitor: Sveučilište u Zagrebu, 10000 Zagreb, Ivana Lučića 5 FAKULTET STROJARSTVA I BRODOGRADNJE	Sadržaj: <b>+RP-K4-FSB(M)</b>	Projektant: <b>NABLA d.o.o.</b>	Mjerilo:	Prilog:
			Datum: studeni '18	
Gradovinar: FAKULTETA STROJARSTVA I BRODOGRADNJE, CJELINA JUG	Funkcija: <b>RDG 160KN VENTILOKONVEKTOR</b>	Projektant suradnik: Josip Bilić, mag.ing.el.	Projekt: T.D. 22/18 E	Lst
			Revizija: 5	

KNX K4.1+

KNX K4.1 -

KNX K4.1+

KNX K4.1 -

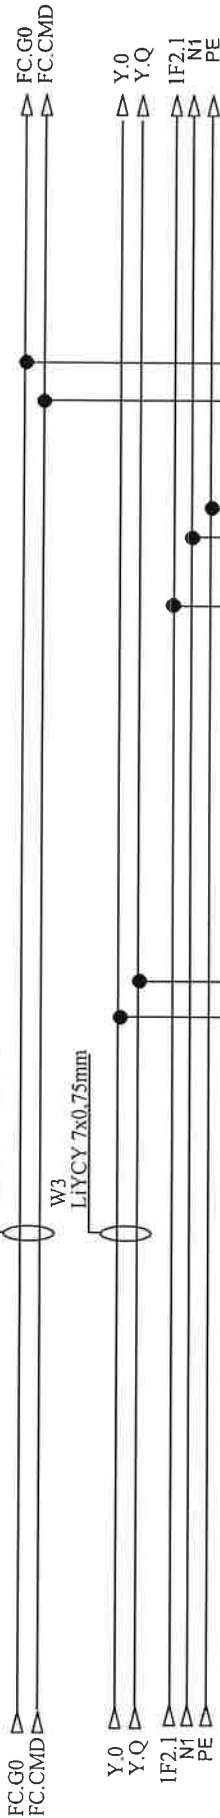


W5  
YSLY 3x0,75mm 1 2 3

FANCOIL TIP 1  
BRZINE-> 0-10VDC  
VENTIL -> 230VAC


SOBA BR:J\_N\_04/16


VENTILOKONVEKTOR  
2 / 2

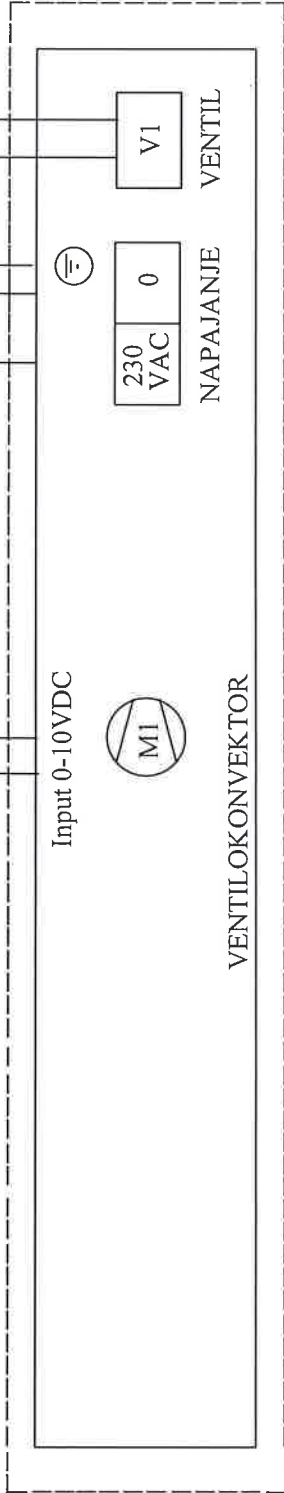


Investitor: Sveučilište u Zagrebu, 10000 Zagreb, Ivana Lučića 5 FAKULTET STROJARSTVA I BRODOGRADNJE	Sadržaj: +RP-K4-FSB(M)	Projektant: NABLA d.o.o. Željko Vrkjan, mag.ing.el.		Mjerilo:	Prilog:
				Datum: studeni '18	
Gradovina: FAKULTETA STROJARSTVA I BRODOGRADNJE, C.JELINA JUG	Funkcija: RDG 160KN VENTILOKONVEKTOR	Projektant suradnik: Josip Bilić, mag.ing.el.		Projekt:	Revizija: 5
				T.D. 22/18 E	List: 52

Nabla d.o.o. pridržava sva autorska prava korištenja i umnožavanja ovog dokumenta. Investitor ima pravo isti koristiti samo za navedenu građevinu u skladu s Ugovorom.

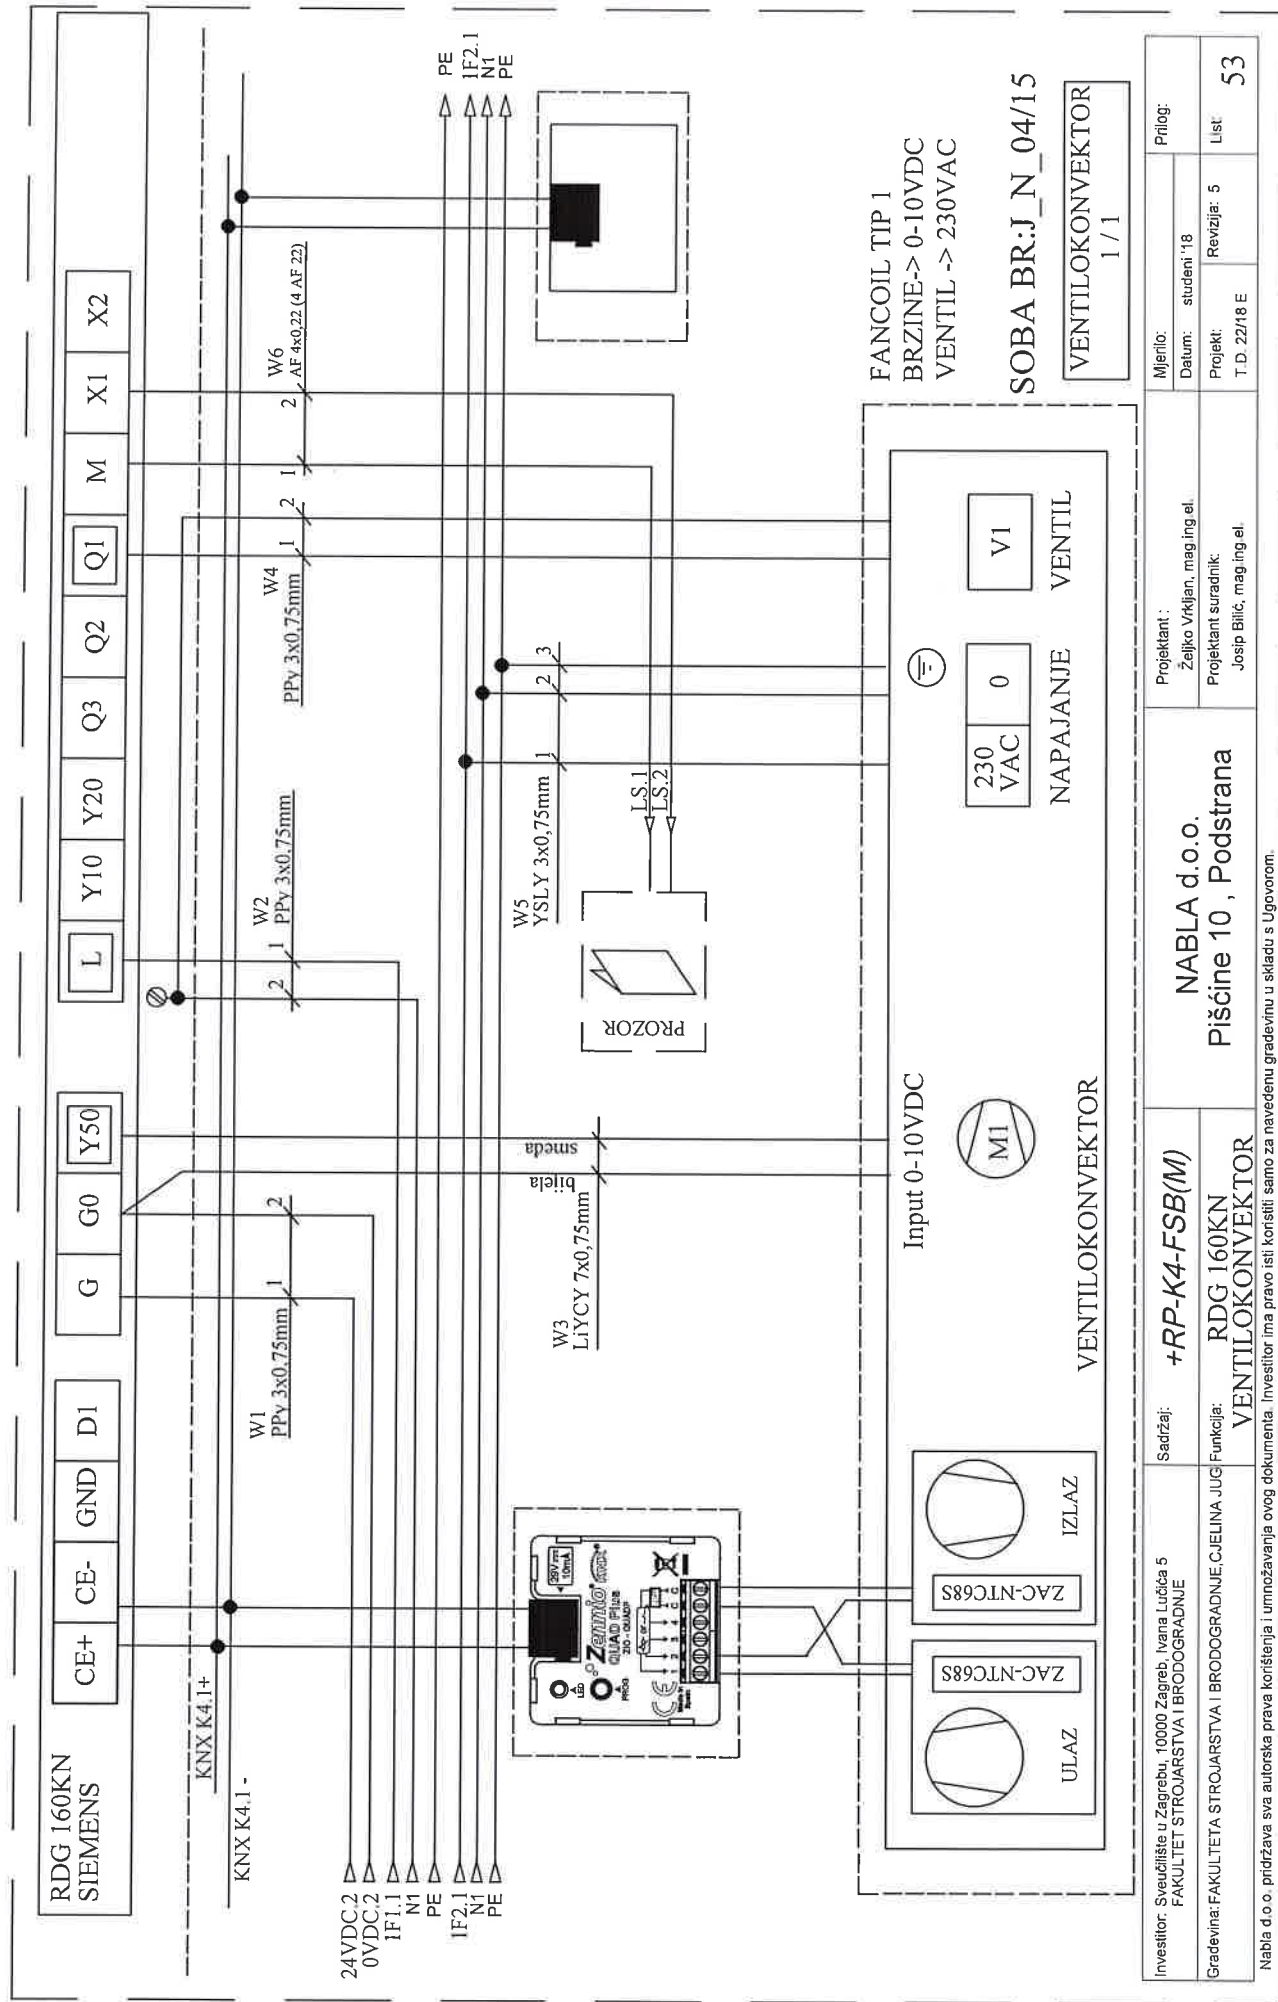


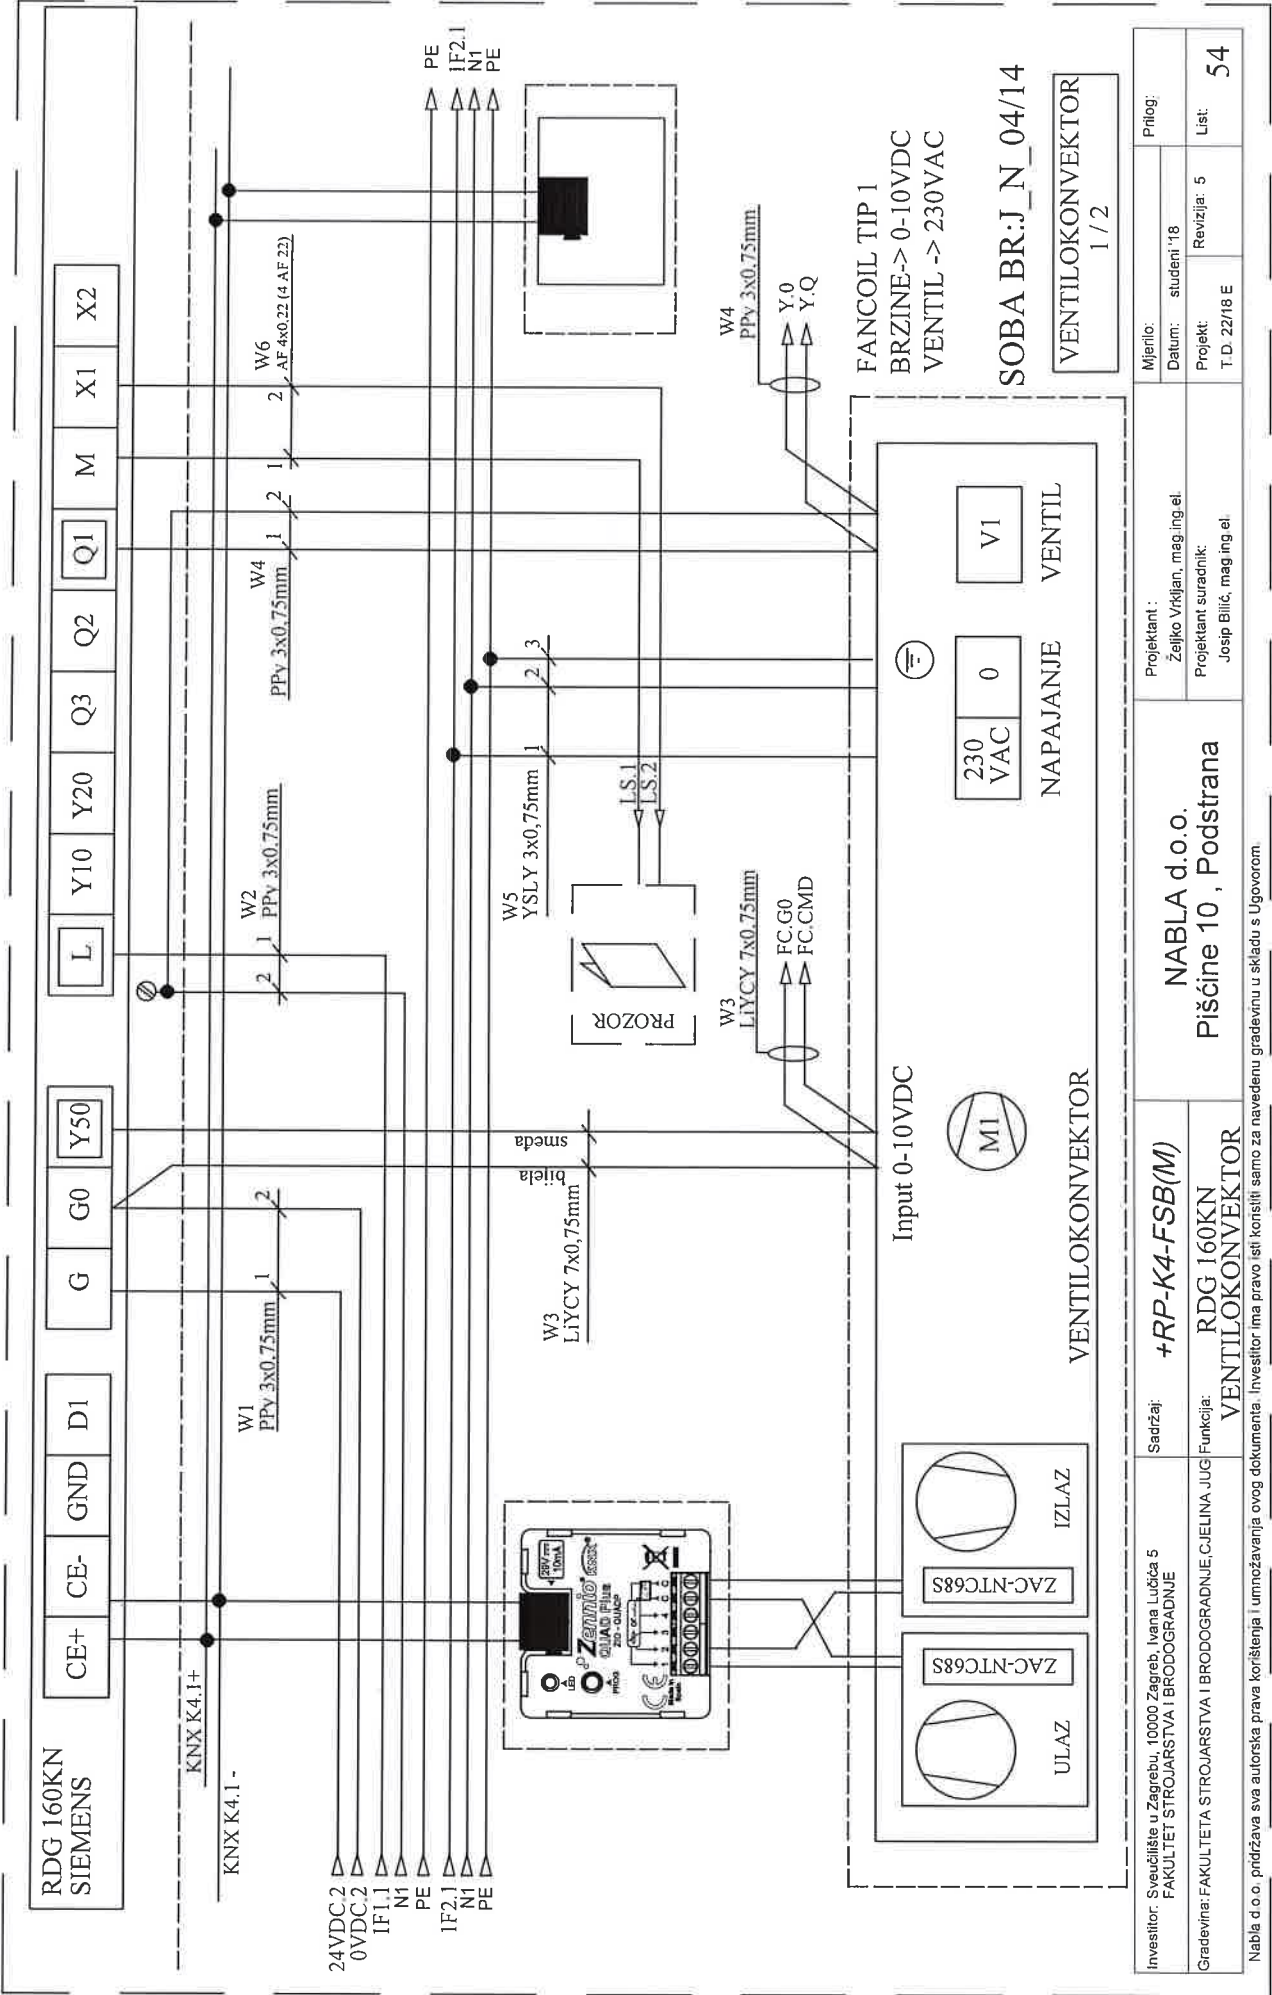


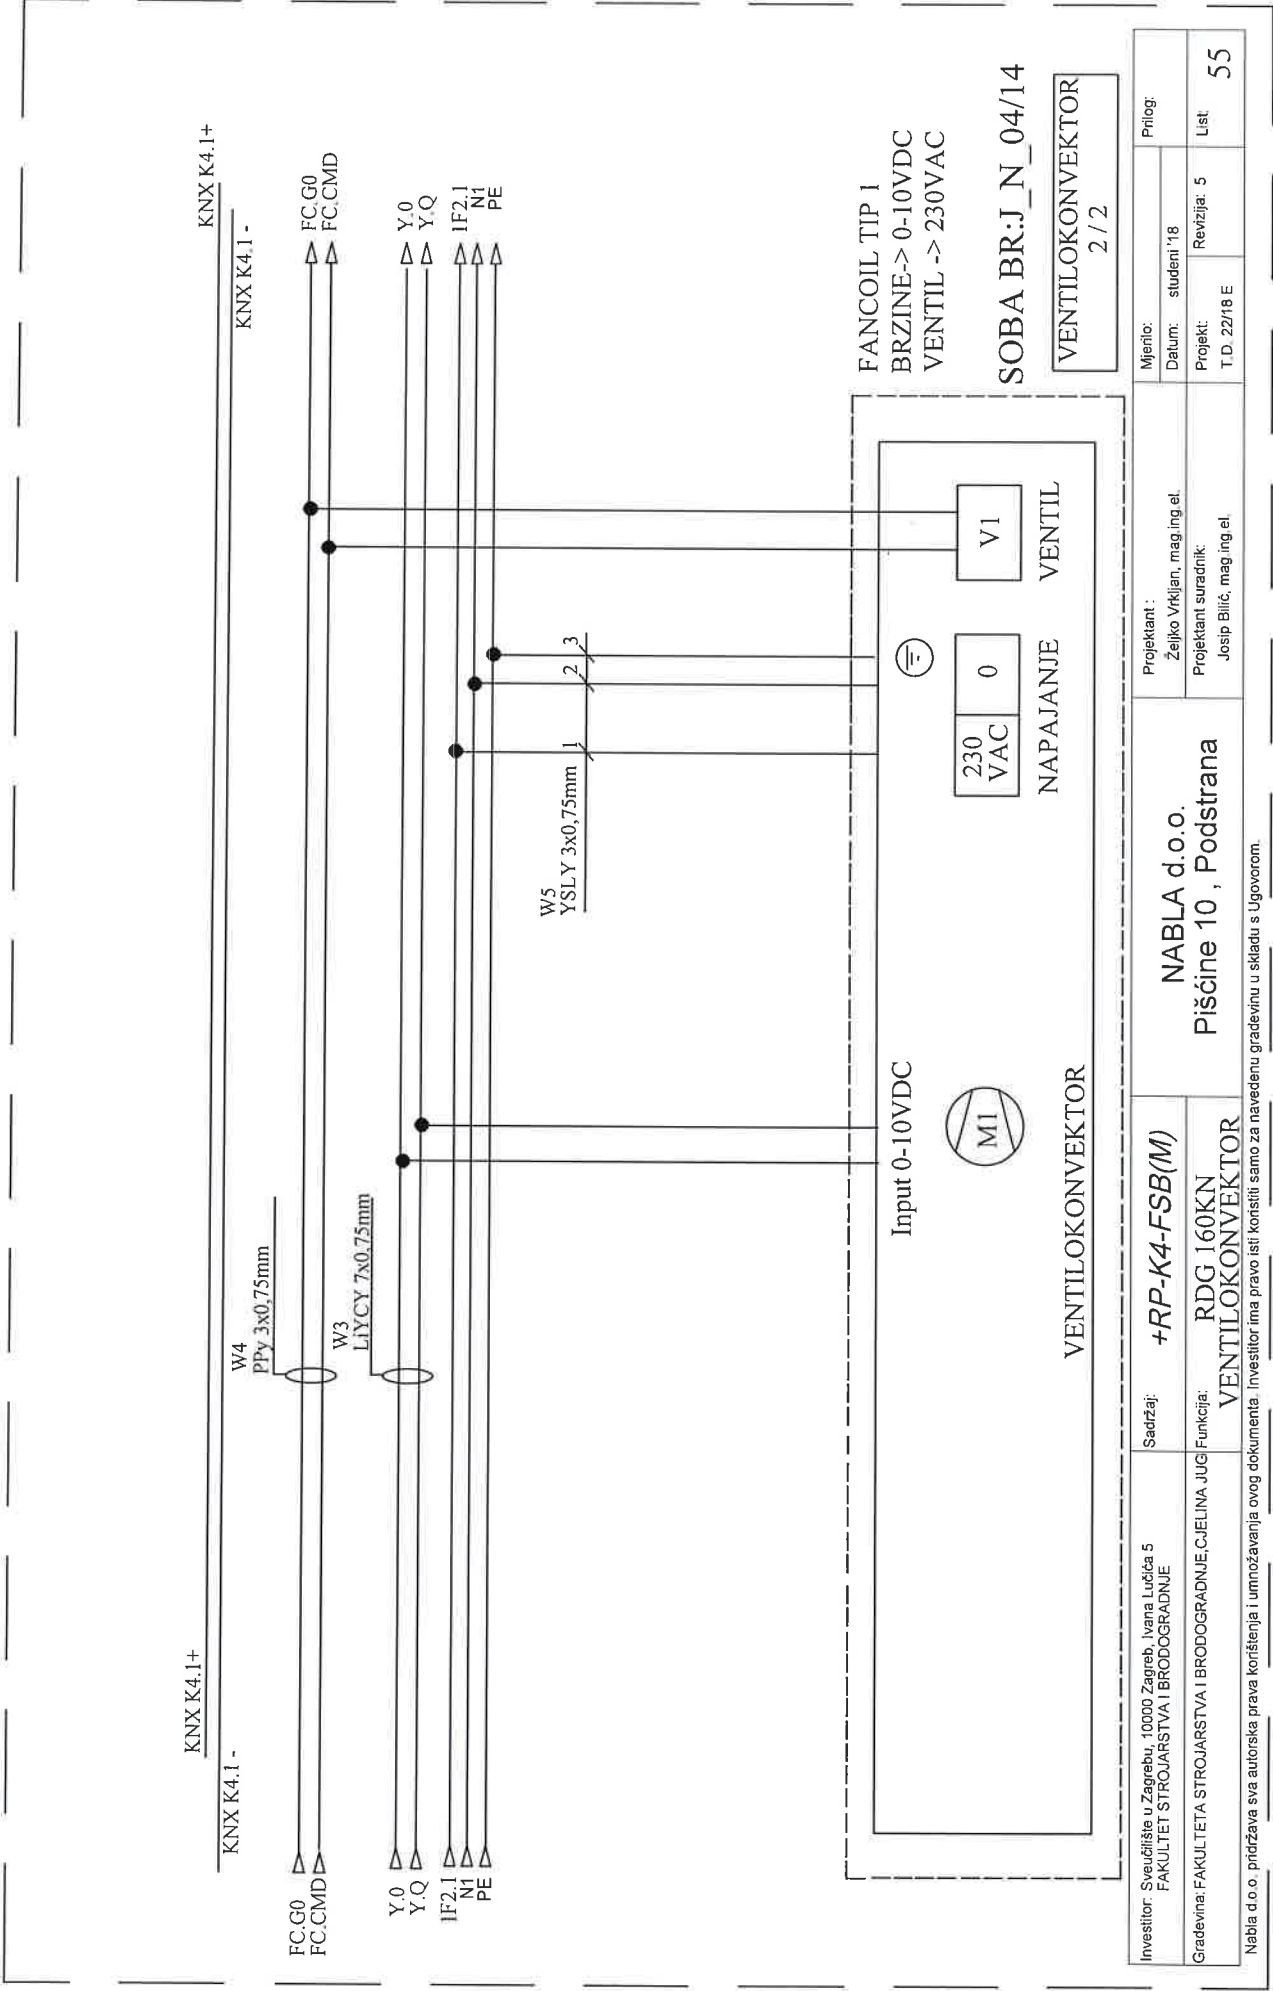


Investitor: Sveučilište u Zagrebu, 10000 Zagreb, Ivana Lučića 5 FAKULTET STROJARSTVA I BRODOGRADNJE	Sadržaj: +RP-K4-FSB(M)	Projektant : Željko Vrkljan, mag.ing.el.		Mjenio:	Prilog:
				Datum: studeni '18	
Gradovina: FAKULTETA STROJARSTVA I BRODOGRADNJE, C.JELINA JUG	Funkcija: RDG 160KN VENTILOKONVEKTOR	Projektant suradnik: Josip Bilić, mag.ing.el.		Projekt: T.D. 22/18 E	Revizija: 5
		NABLA d.o.o. Piščine 10, Podstrana			List 55



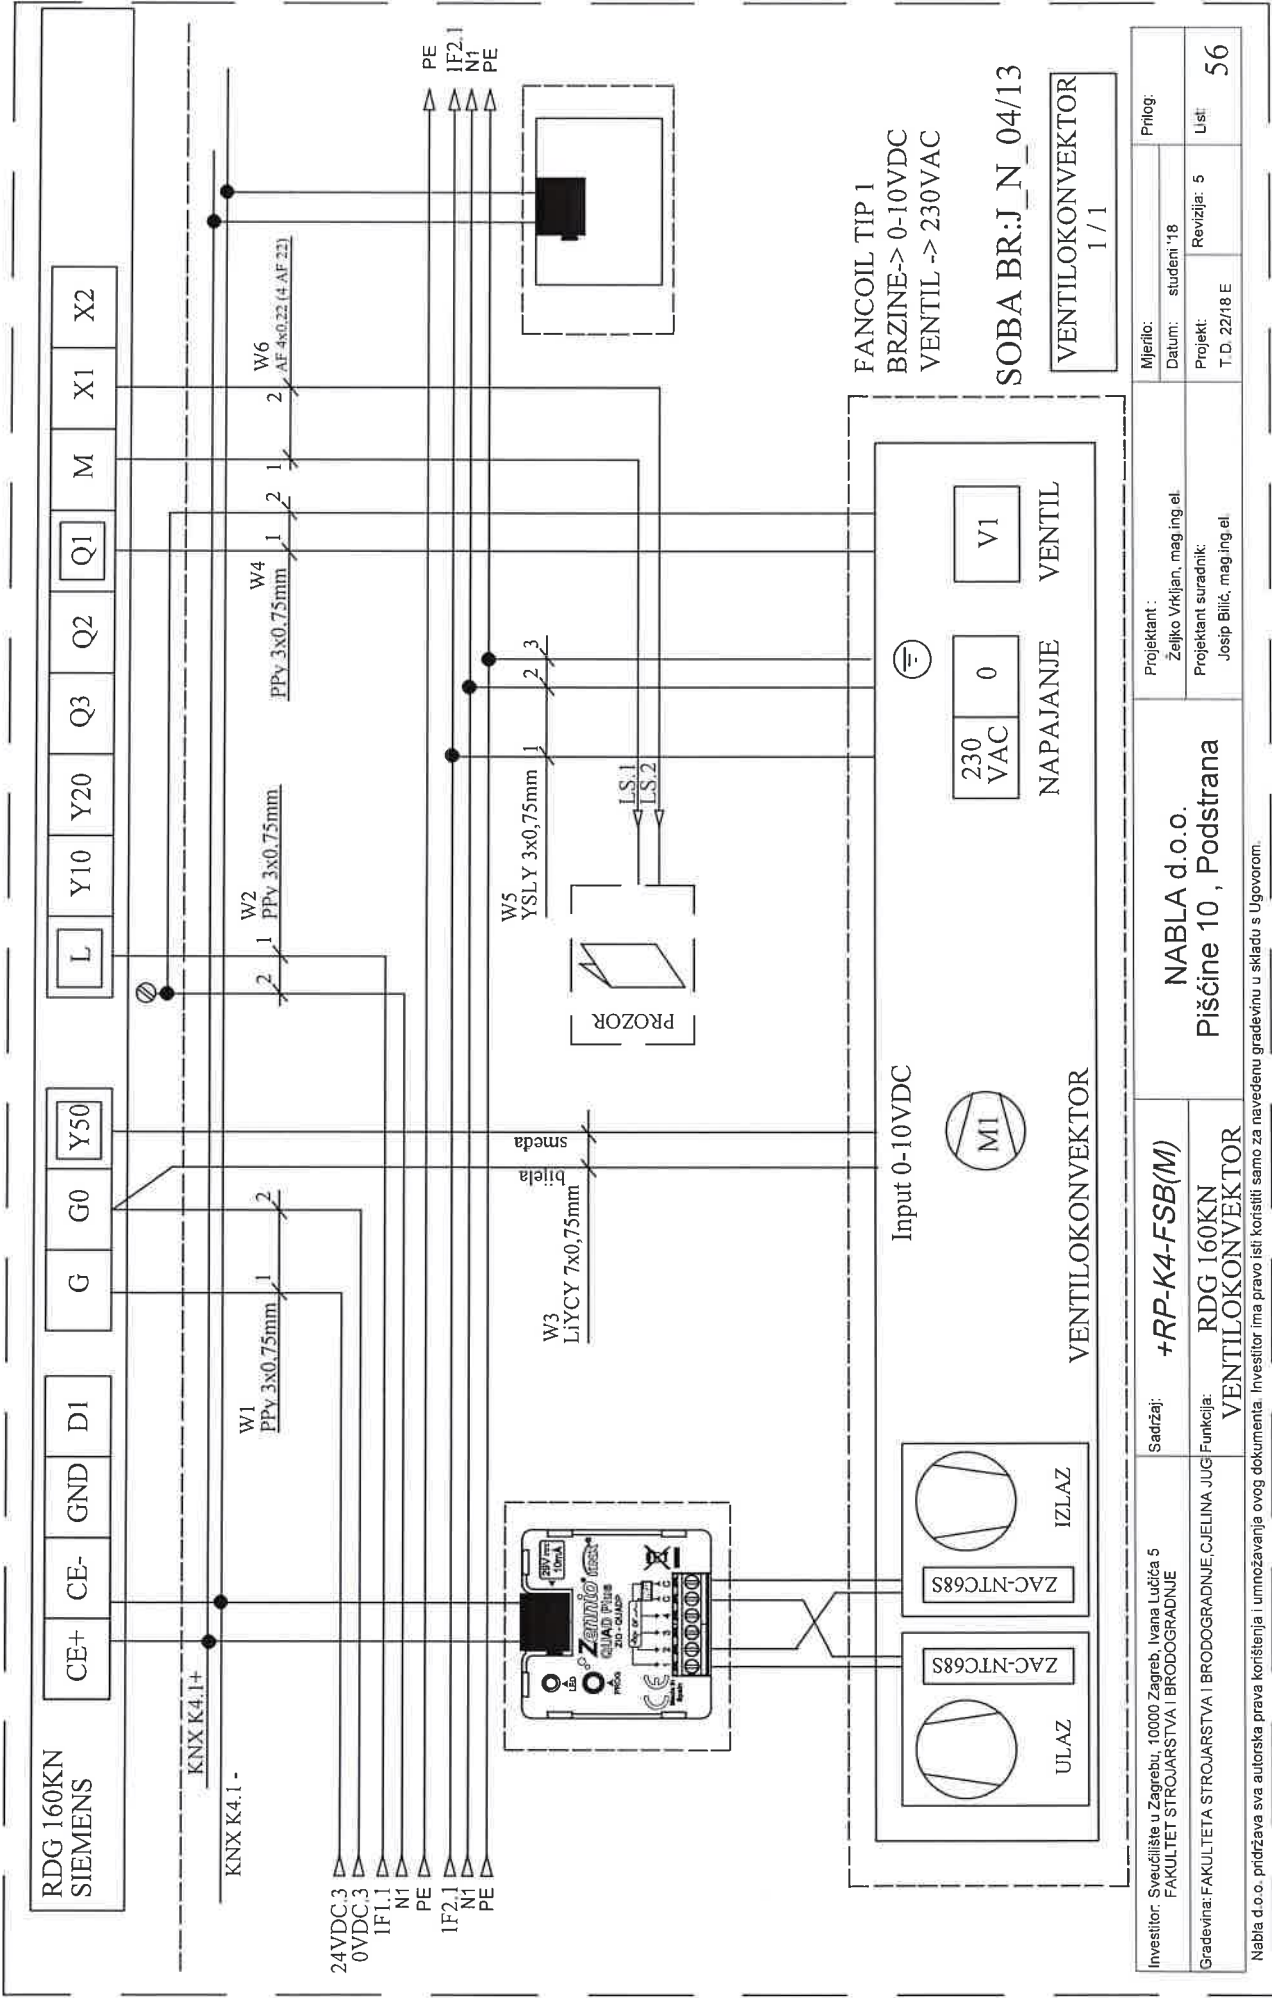


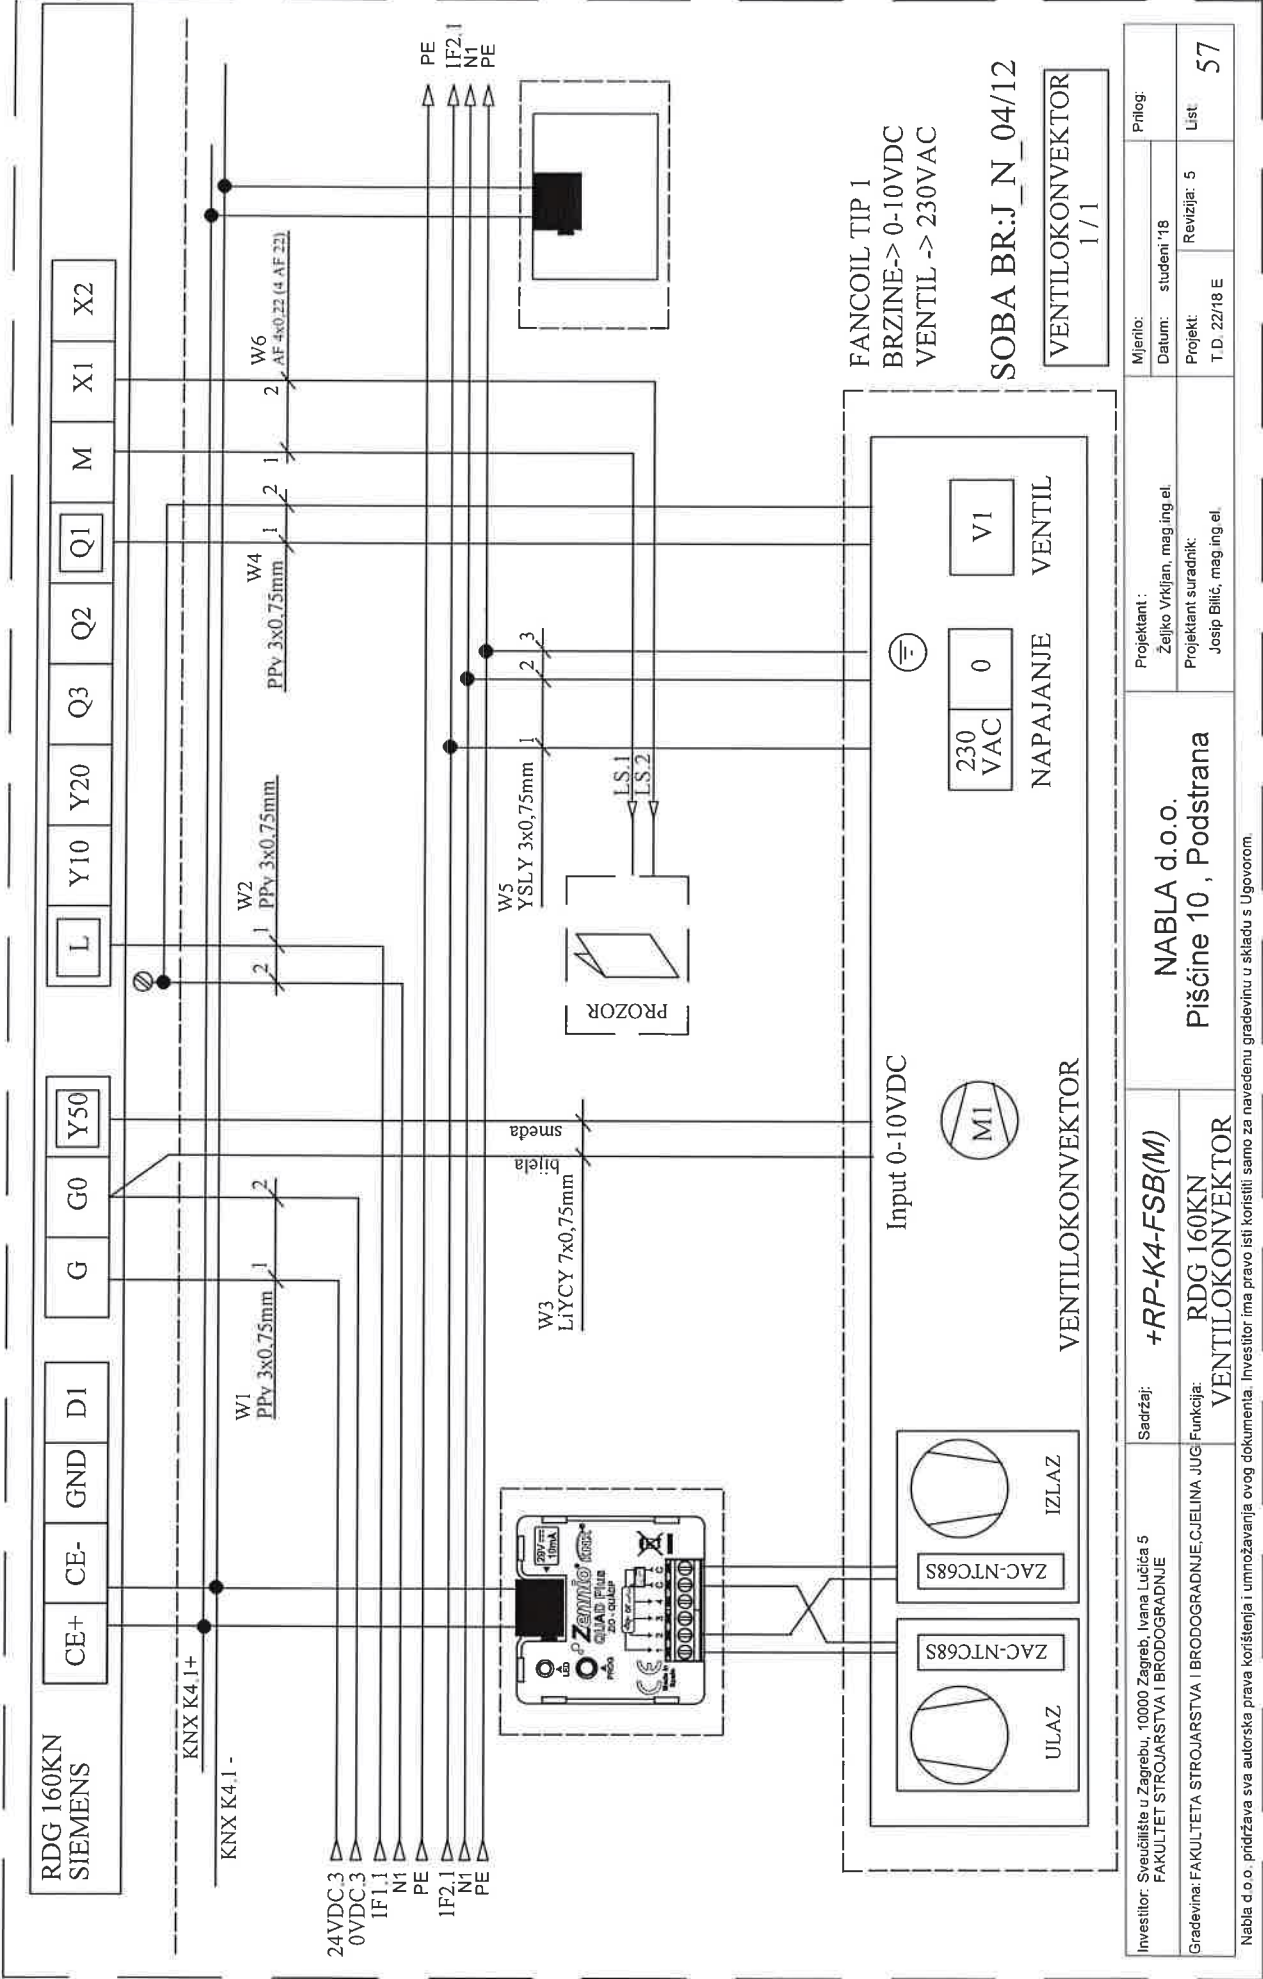





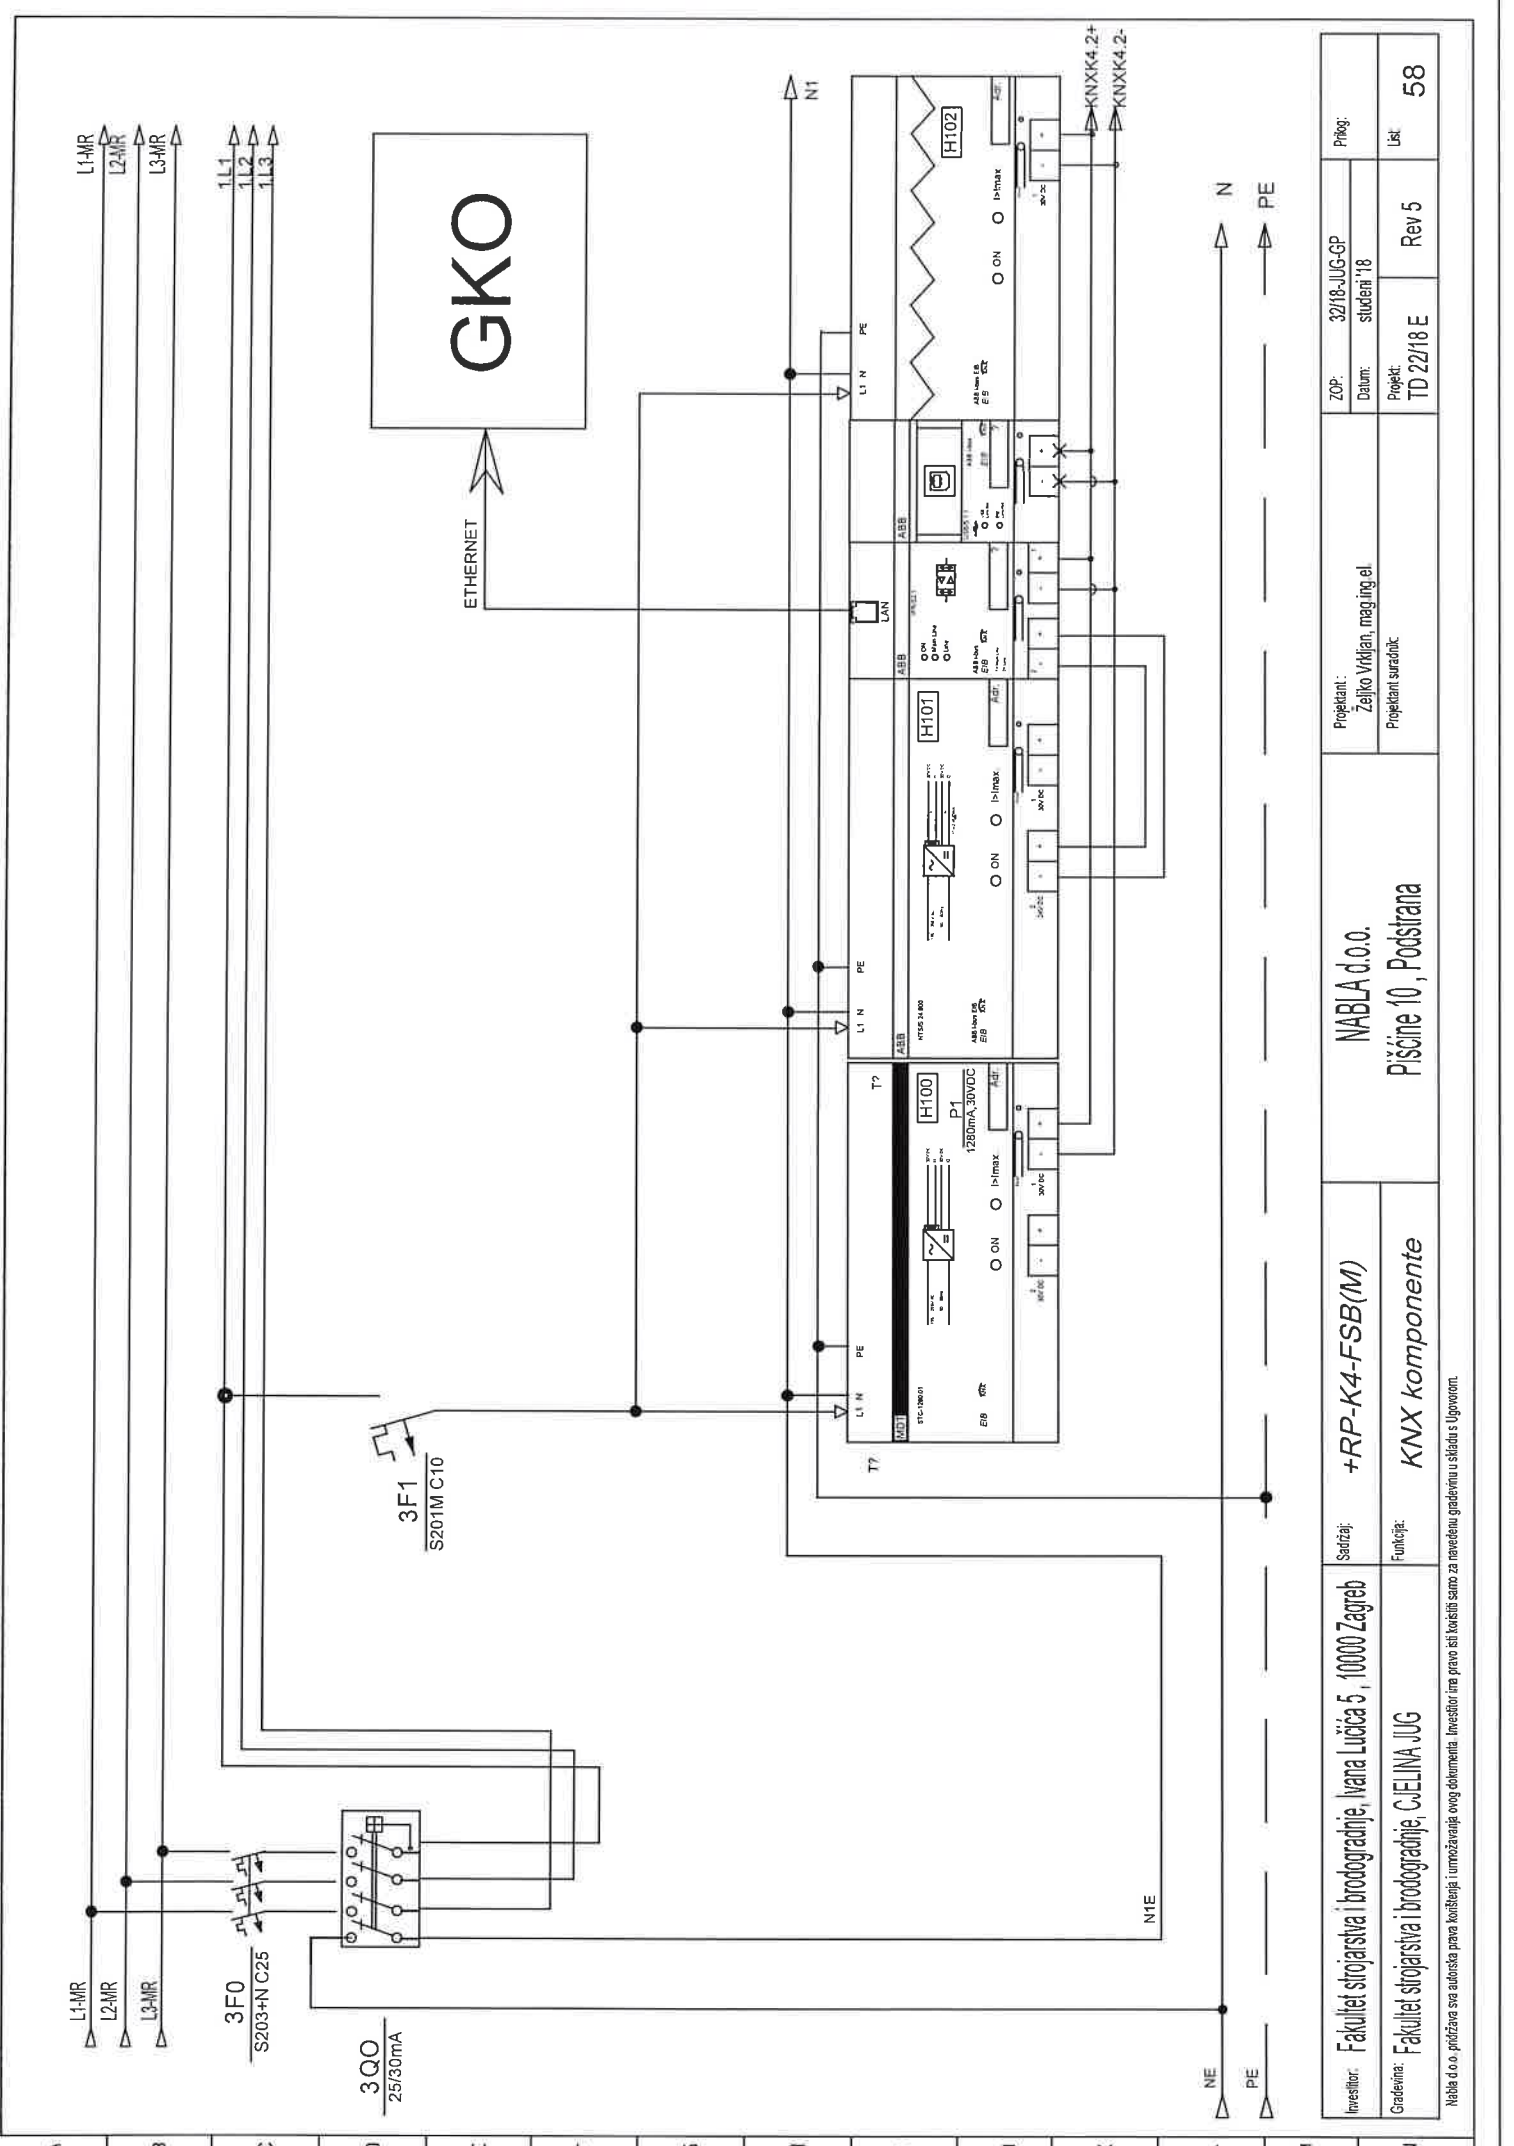


Investitor: Fakultet strojarstva i brodogradnje, Ivana Lučića 5, 10000 Zagreb	Sadržaj: <i>+RP-K4-FSB(M)</i>	NABLA d.o.o.	Projektant: : Željko Vrkijan, mag.ing.el		ZOP: 32/18-JUG-GP	Prilog:
			Projektant suradnik:		Datum: studeni '18	
Gradevinar: Fakultet strojarstva i brodogradnje, CjELINA JUG	Funkcija: <i>KNX komponente</i>	Pisčine 10, Podstrana			Projekt: TD 22/18 E	Rev 5
					Lst 58	

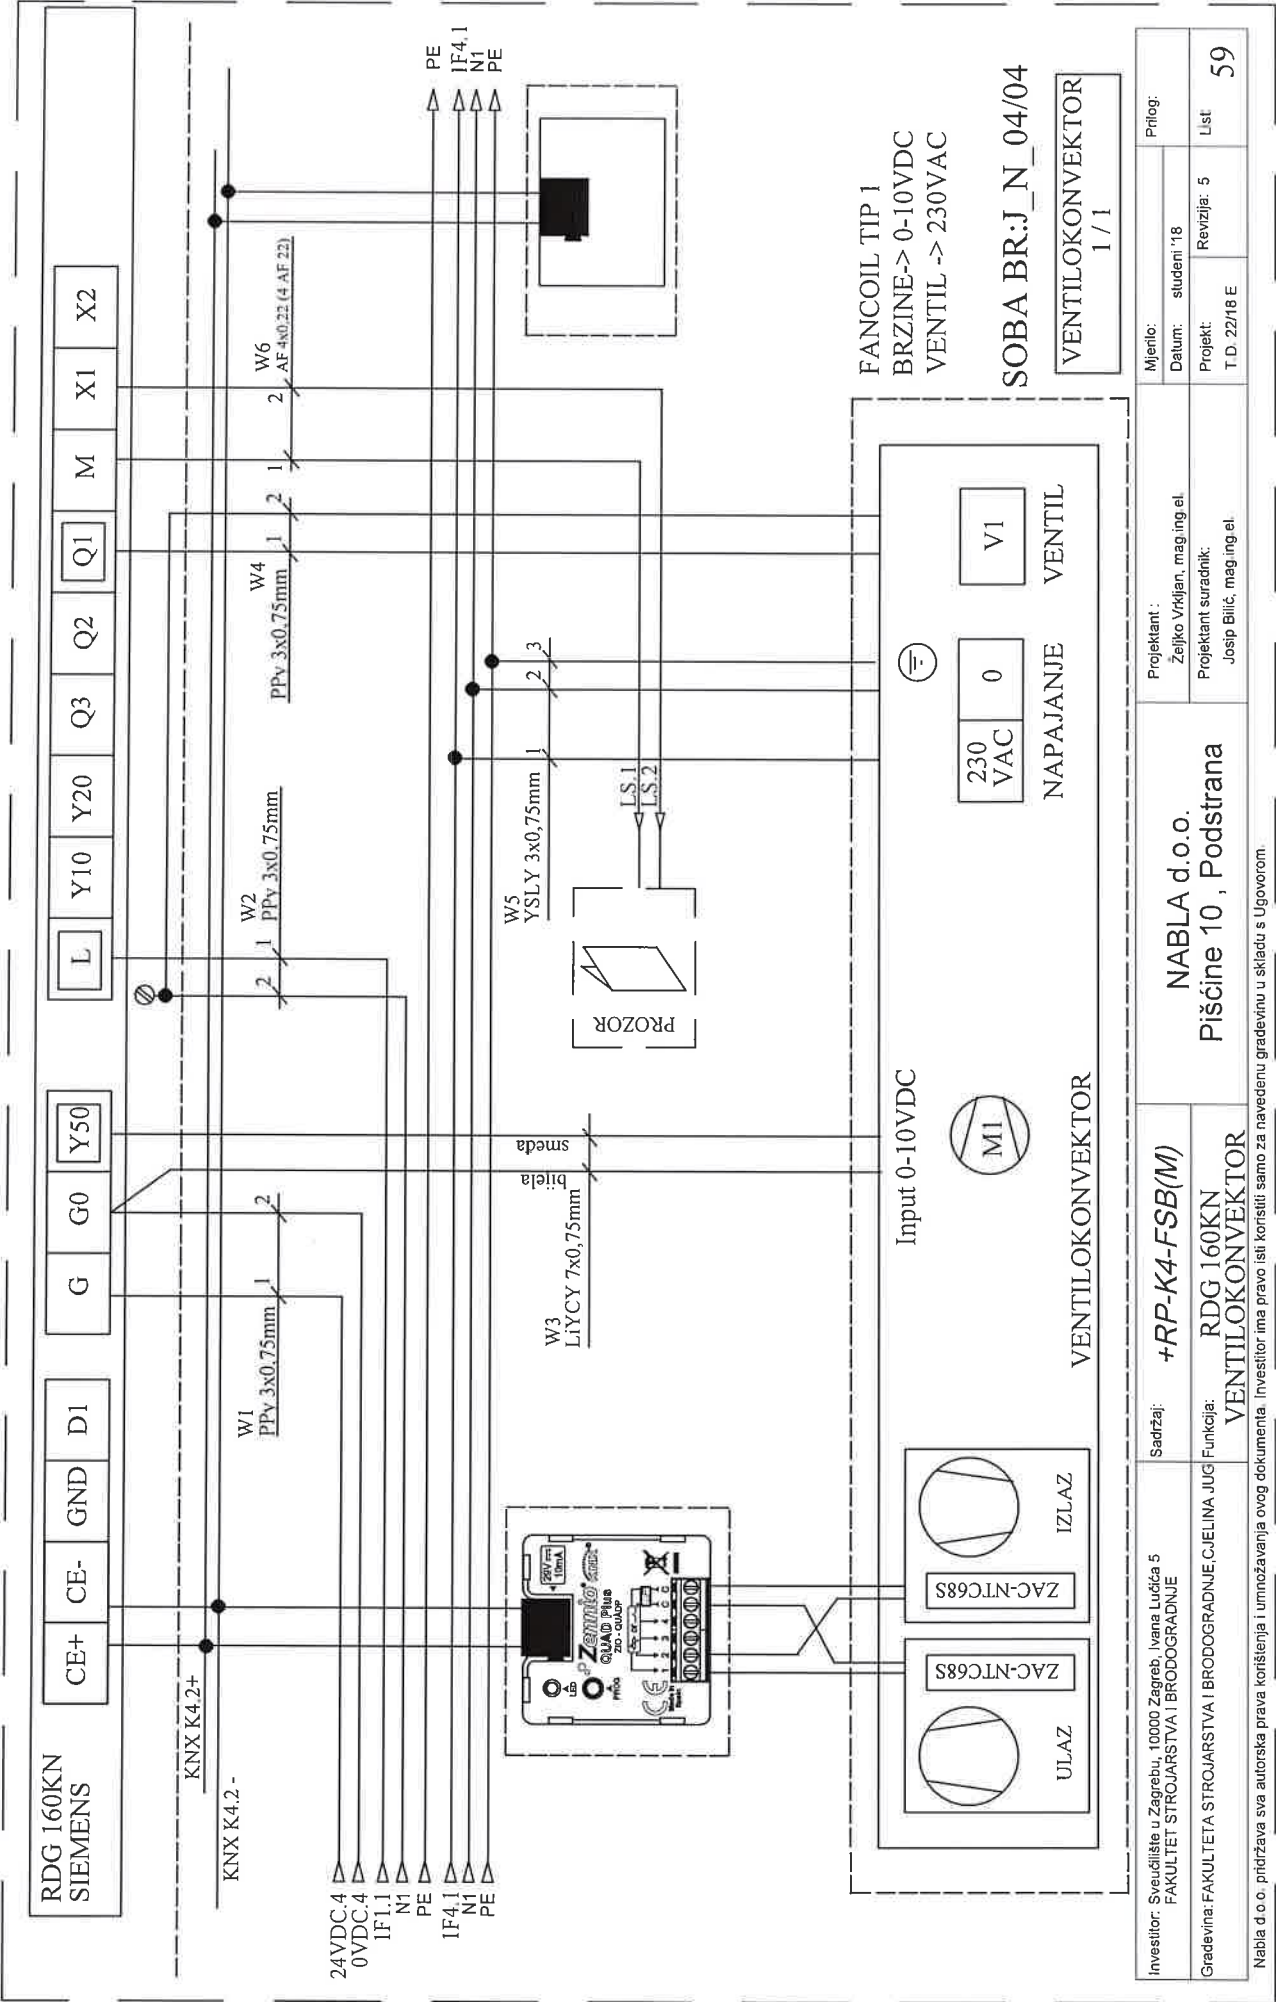

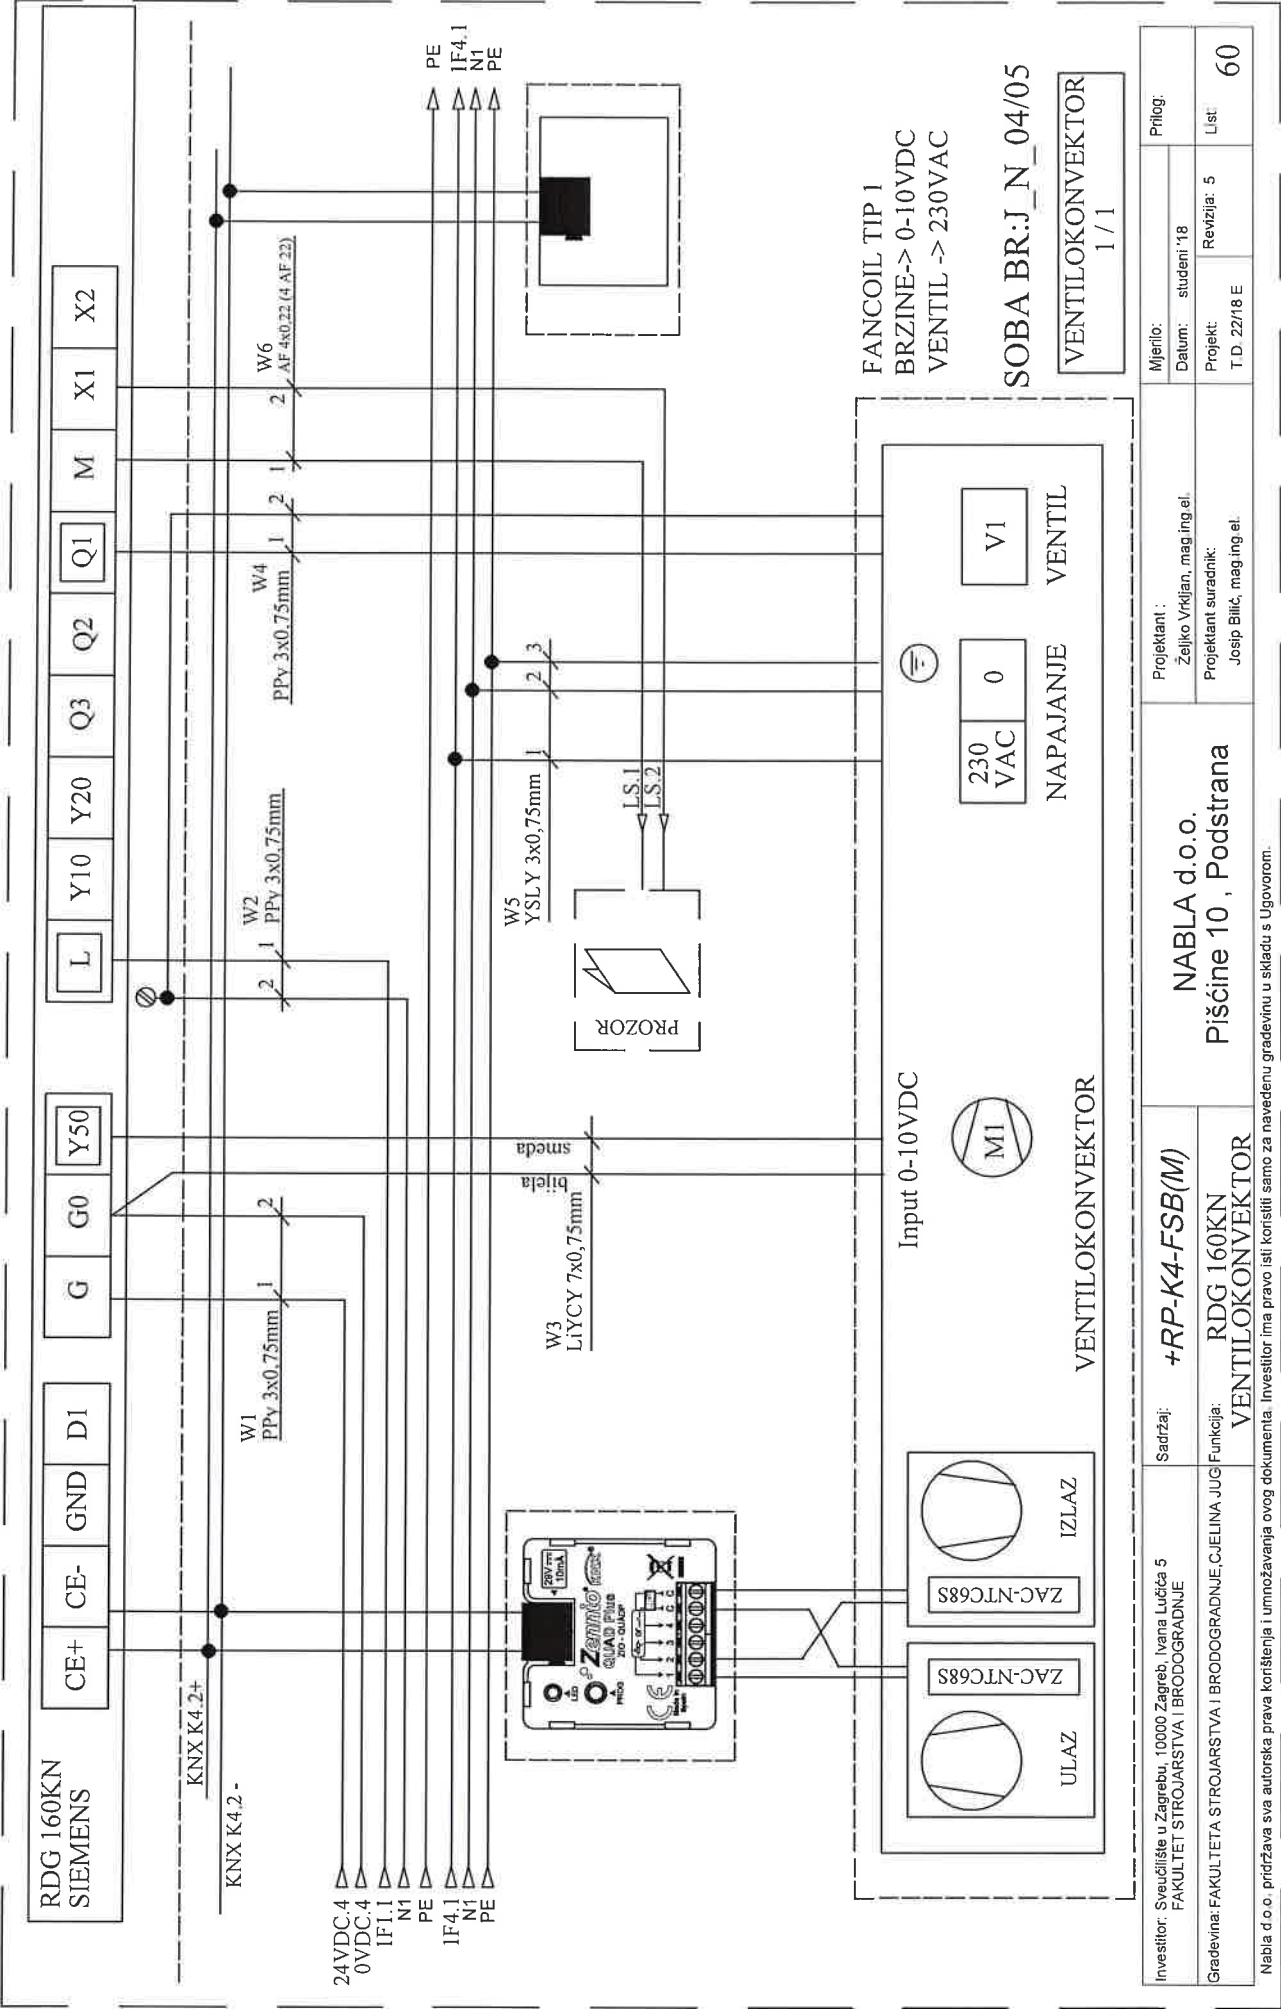


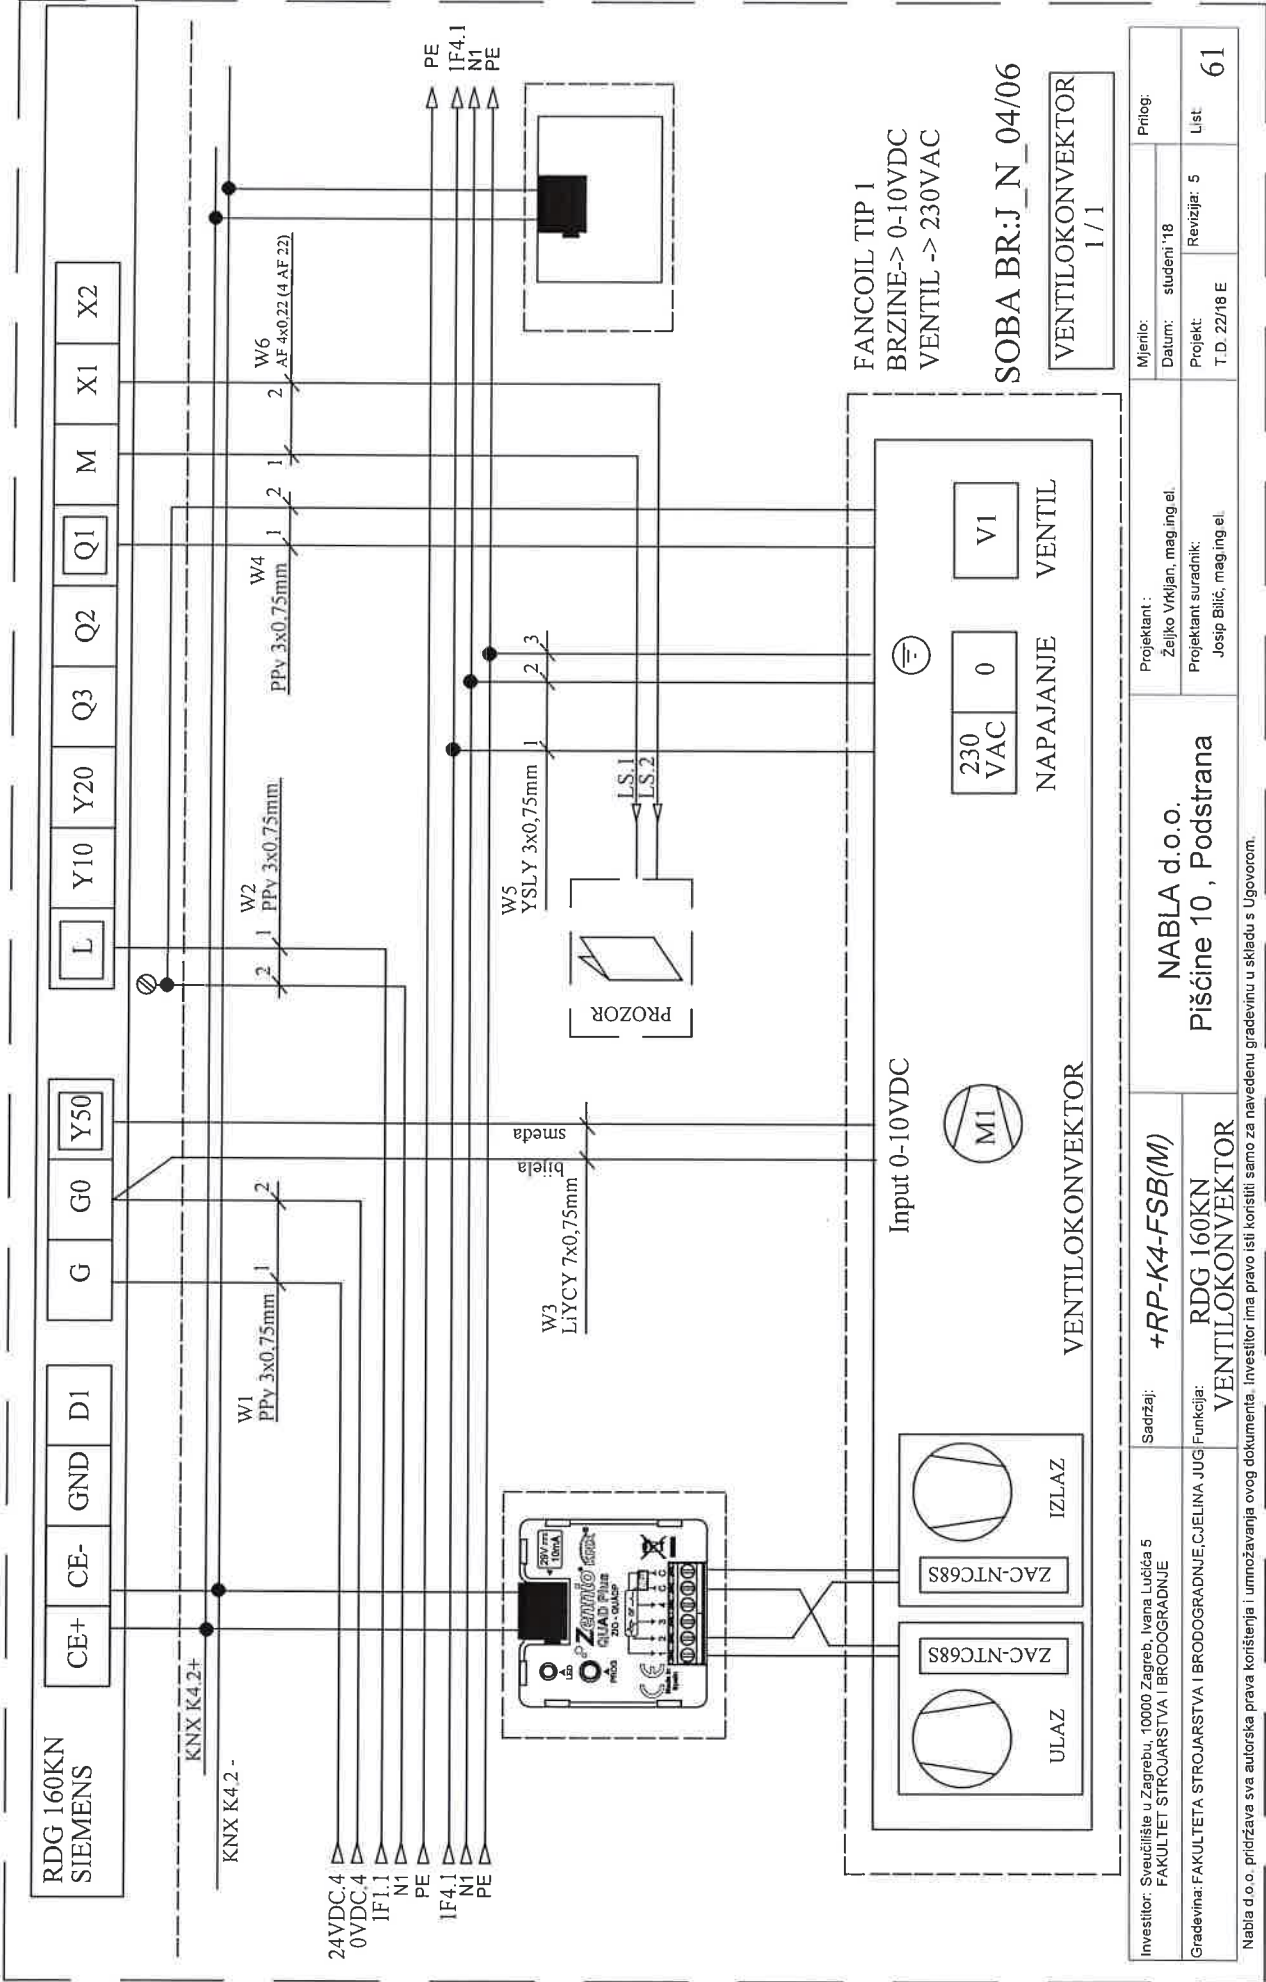


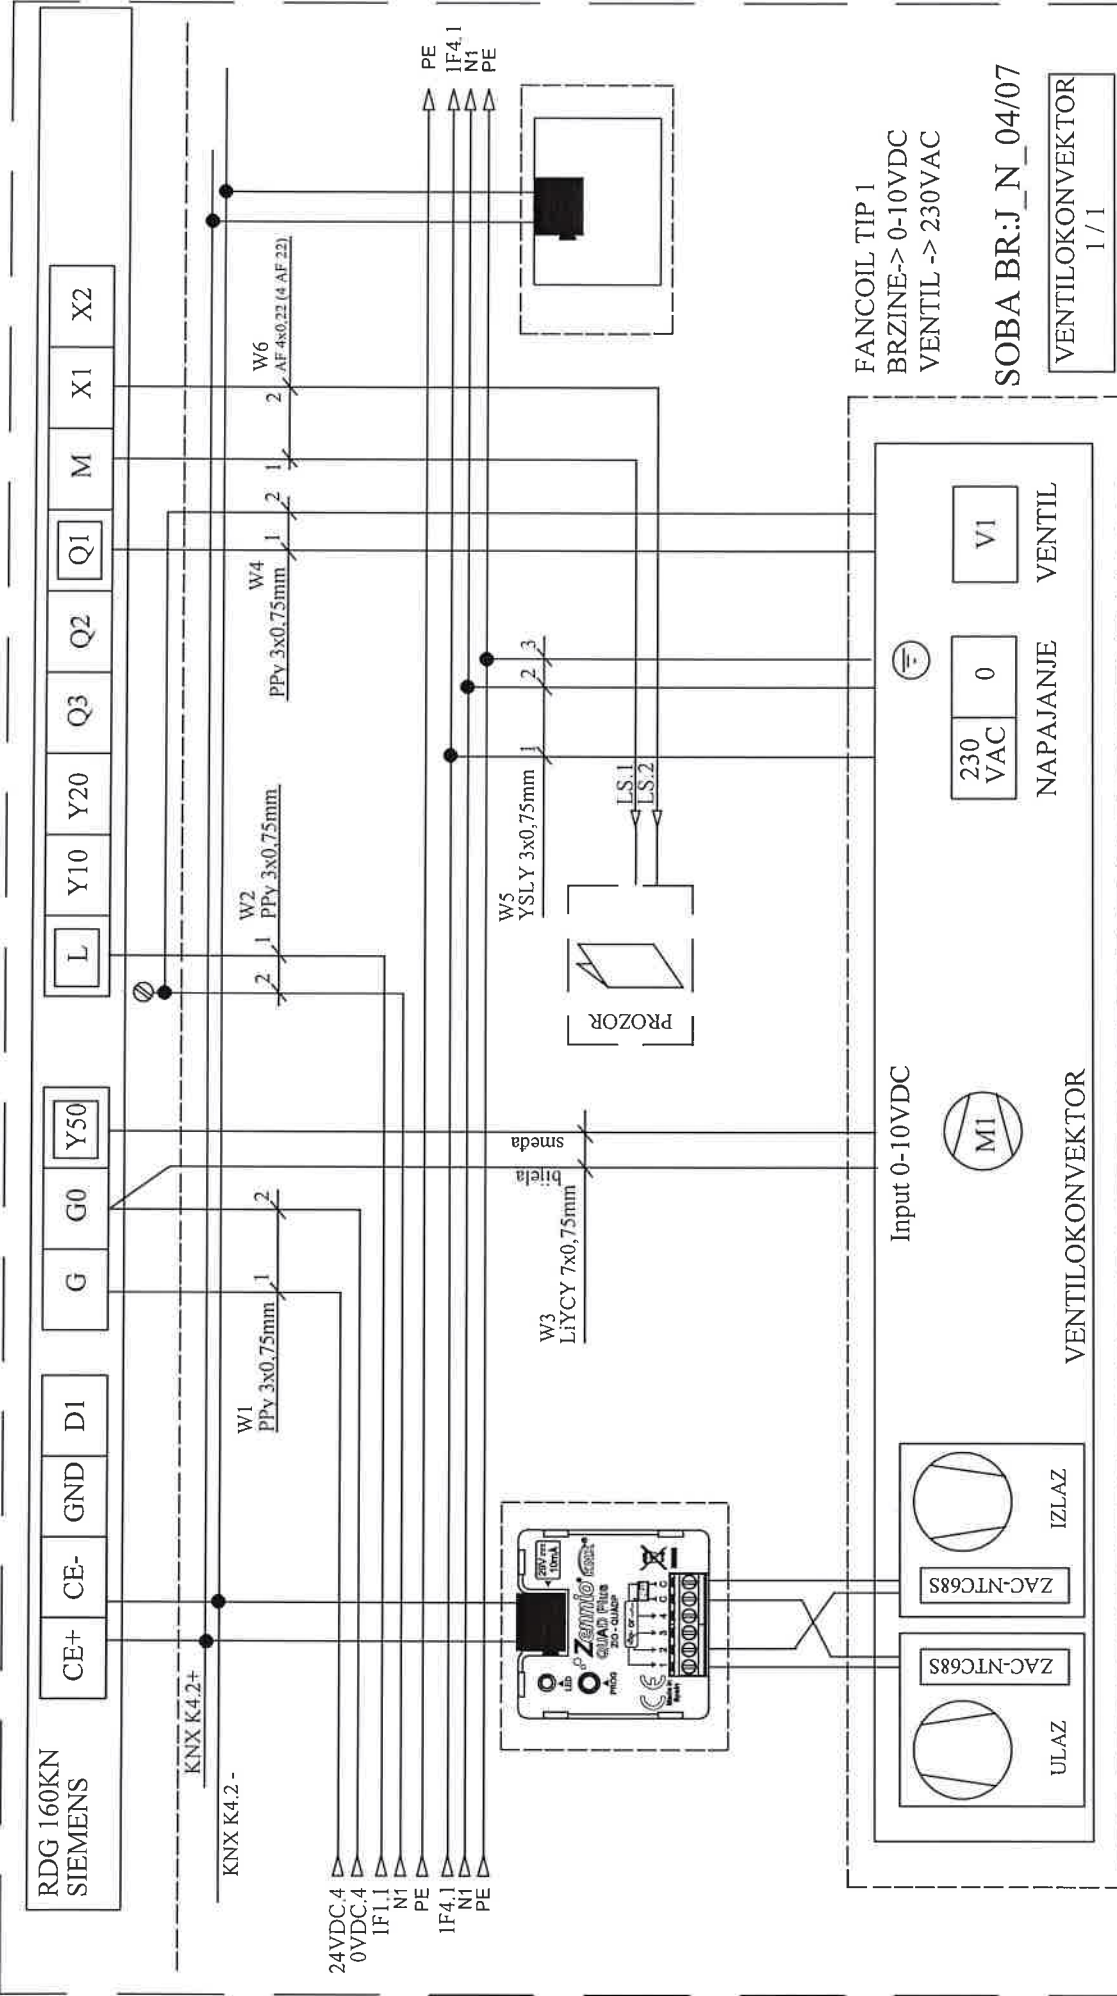


Investitor: Sveučilište u Zagrebu, 10000 Zagreb, Ivana Lučića 5 FAKULTET STROJARSTVA I BRODOGRADNJE	Sadržaj: <b>+RP-K4-FSB(M)</b>	Projektant : NABLA d.o.o.		Mjerilo:	Prilog:
		Željko Vrhijan, mag.ing.el.		Datum: studeni '18	
Građevina: FAKULTETA STROJARSTVA I BRODOGRADNJE, CJELINA JUG VENTILOKONVEKTOR	Funkcija: RDG 160KN VENTILOKONVEKTOR	Piščine 10, Podstrana		Projektant suradnik: Josip Bilić, mag.ing.el.	List: 62
				Revizija: 5 T D. 22/18 E	




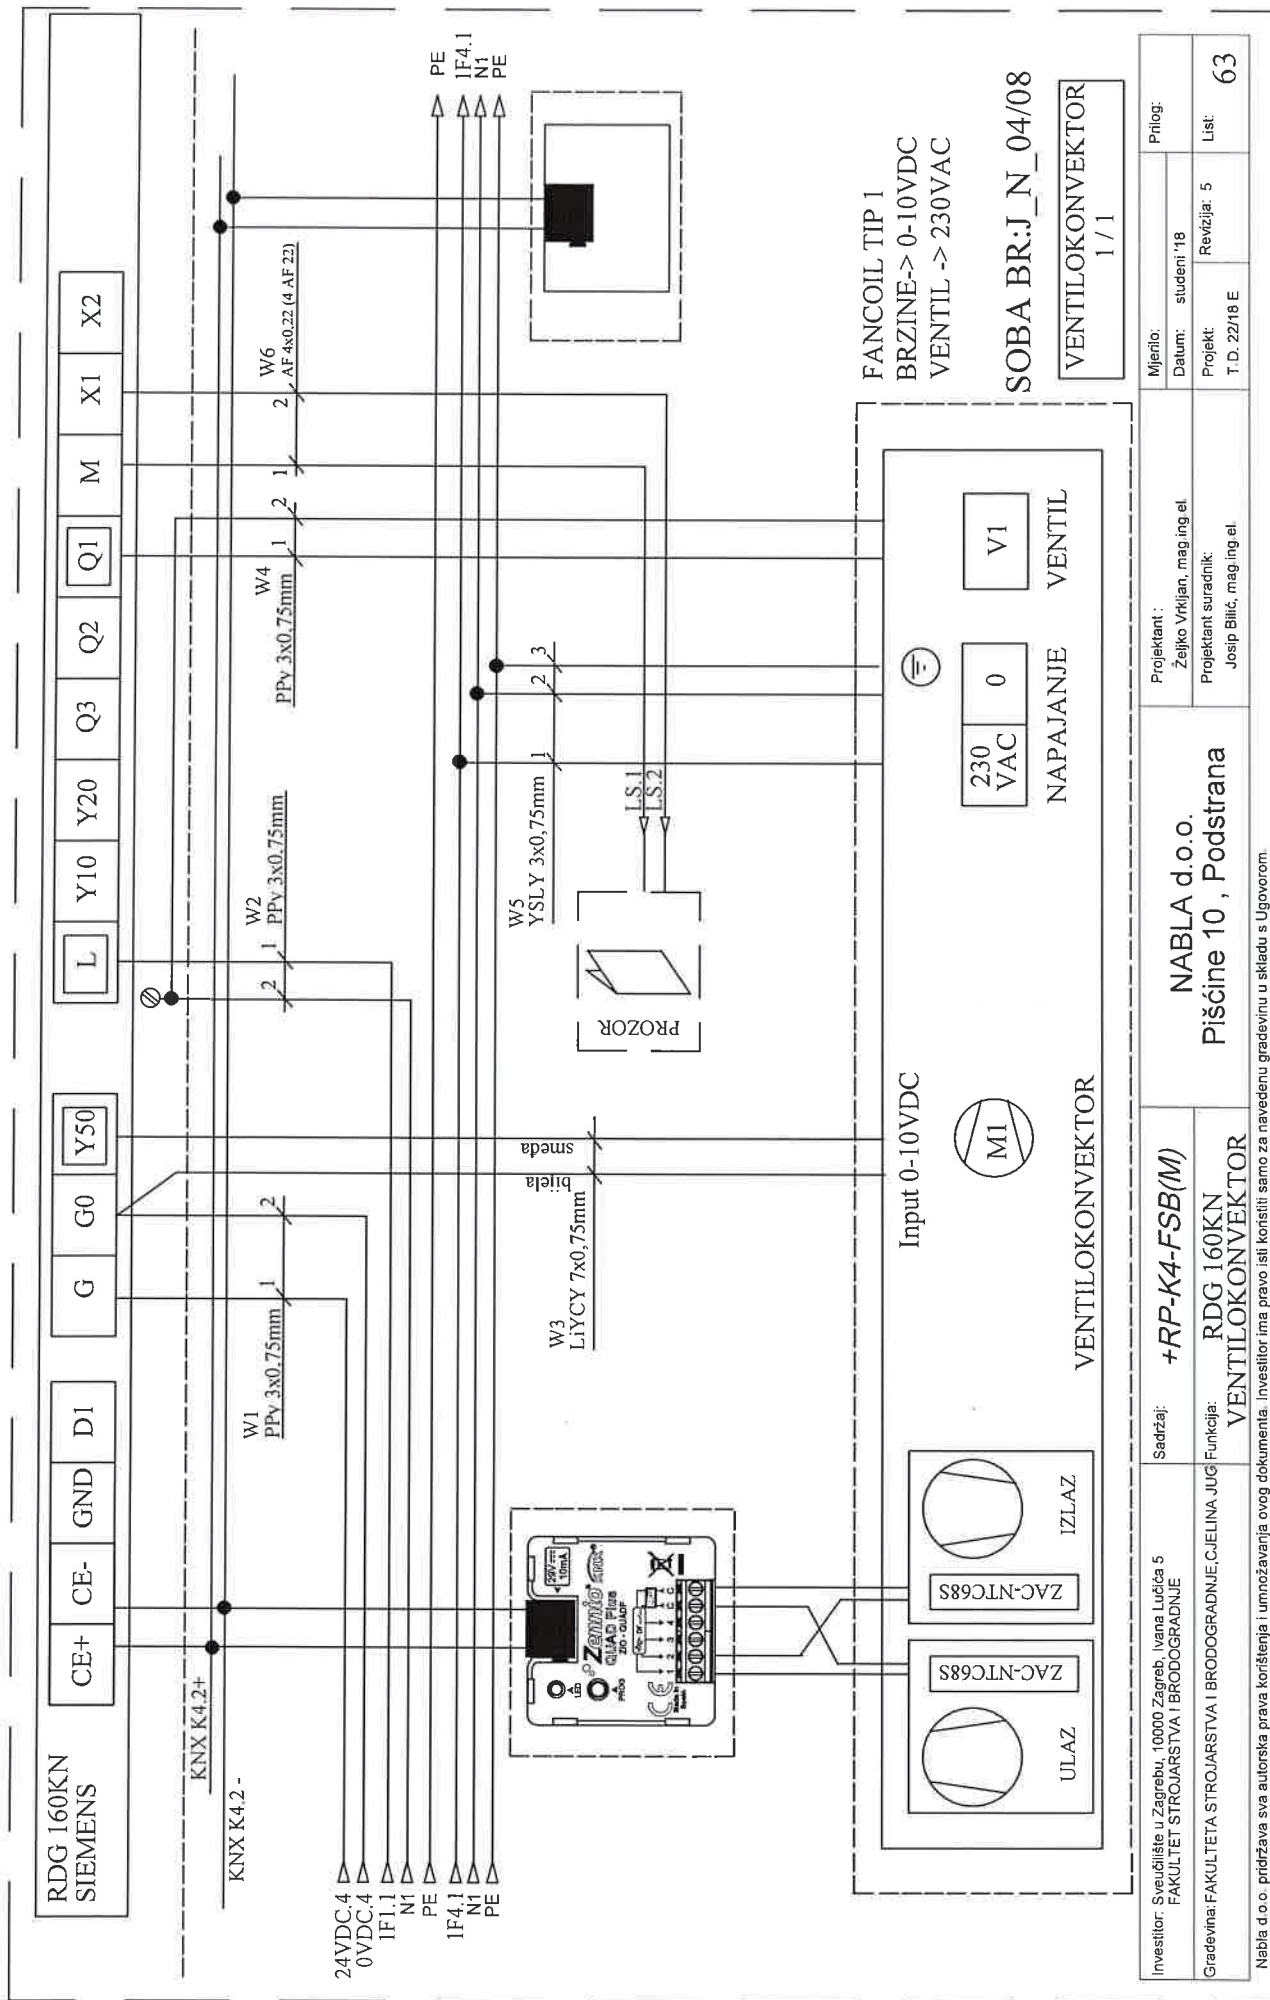

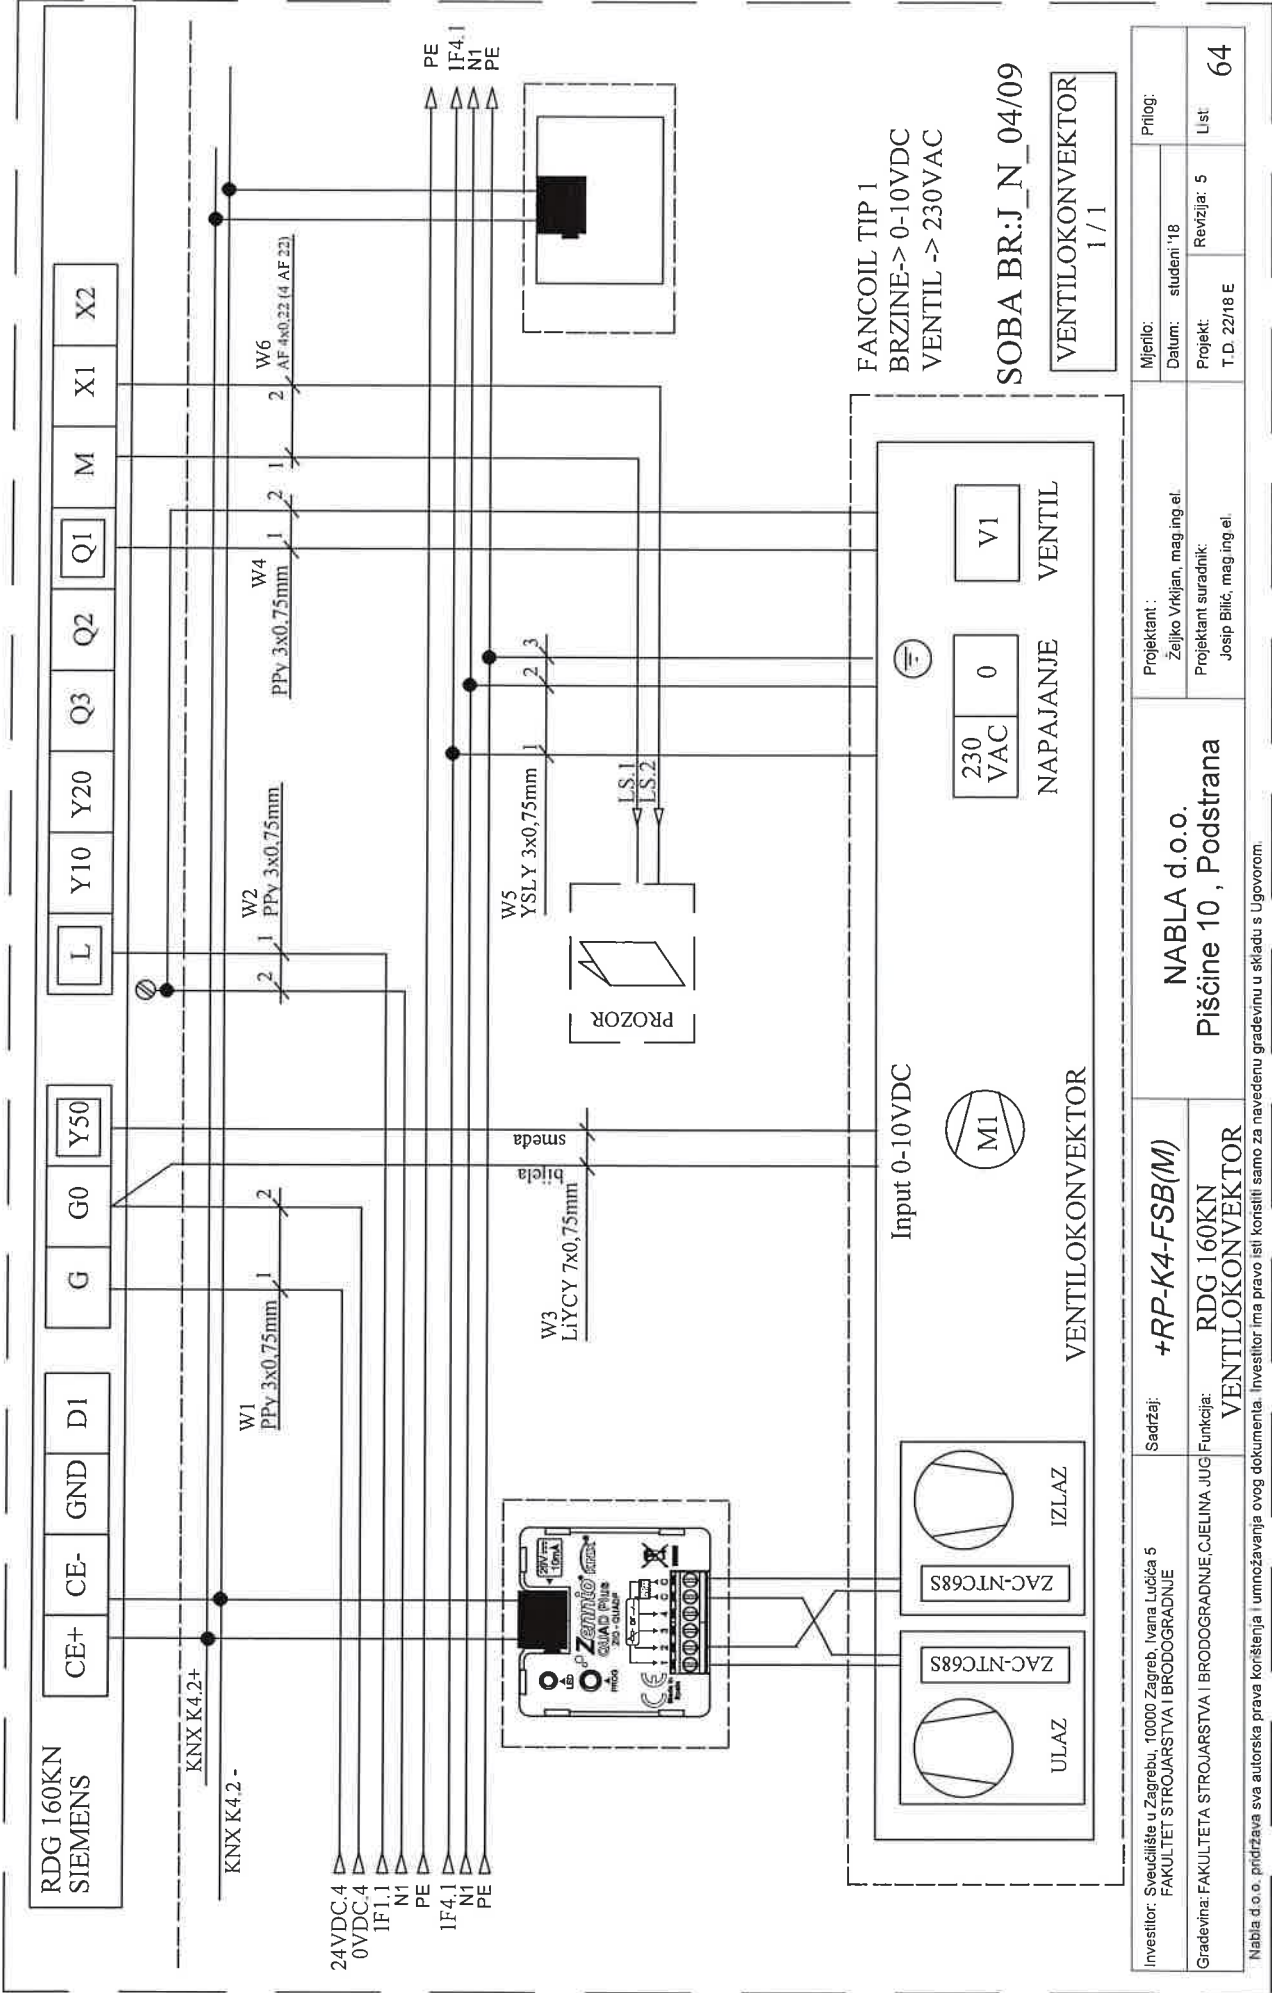




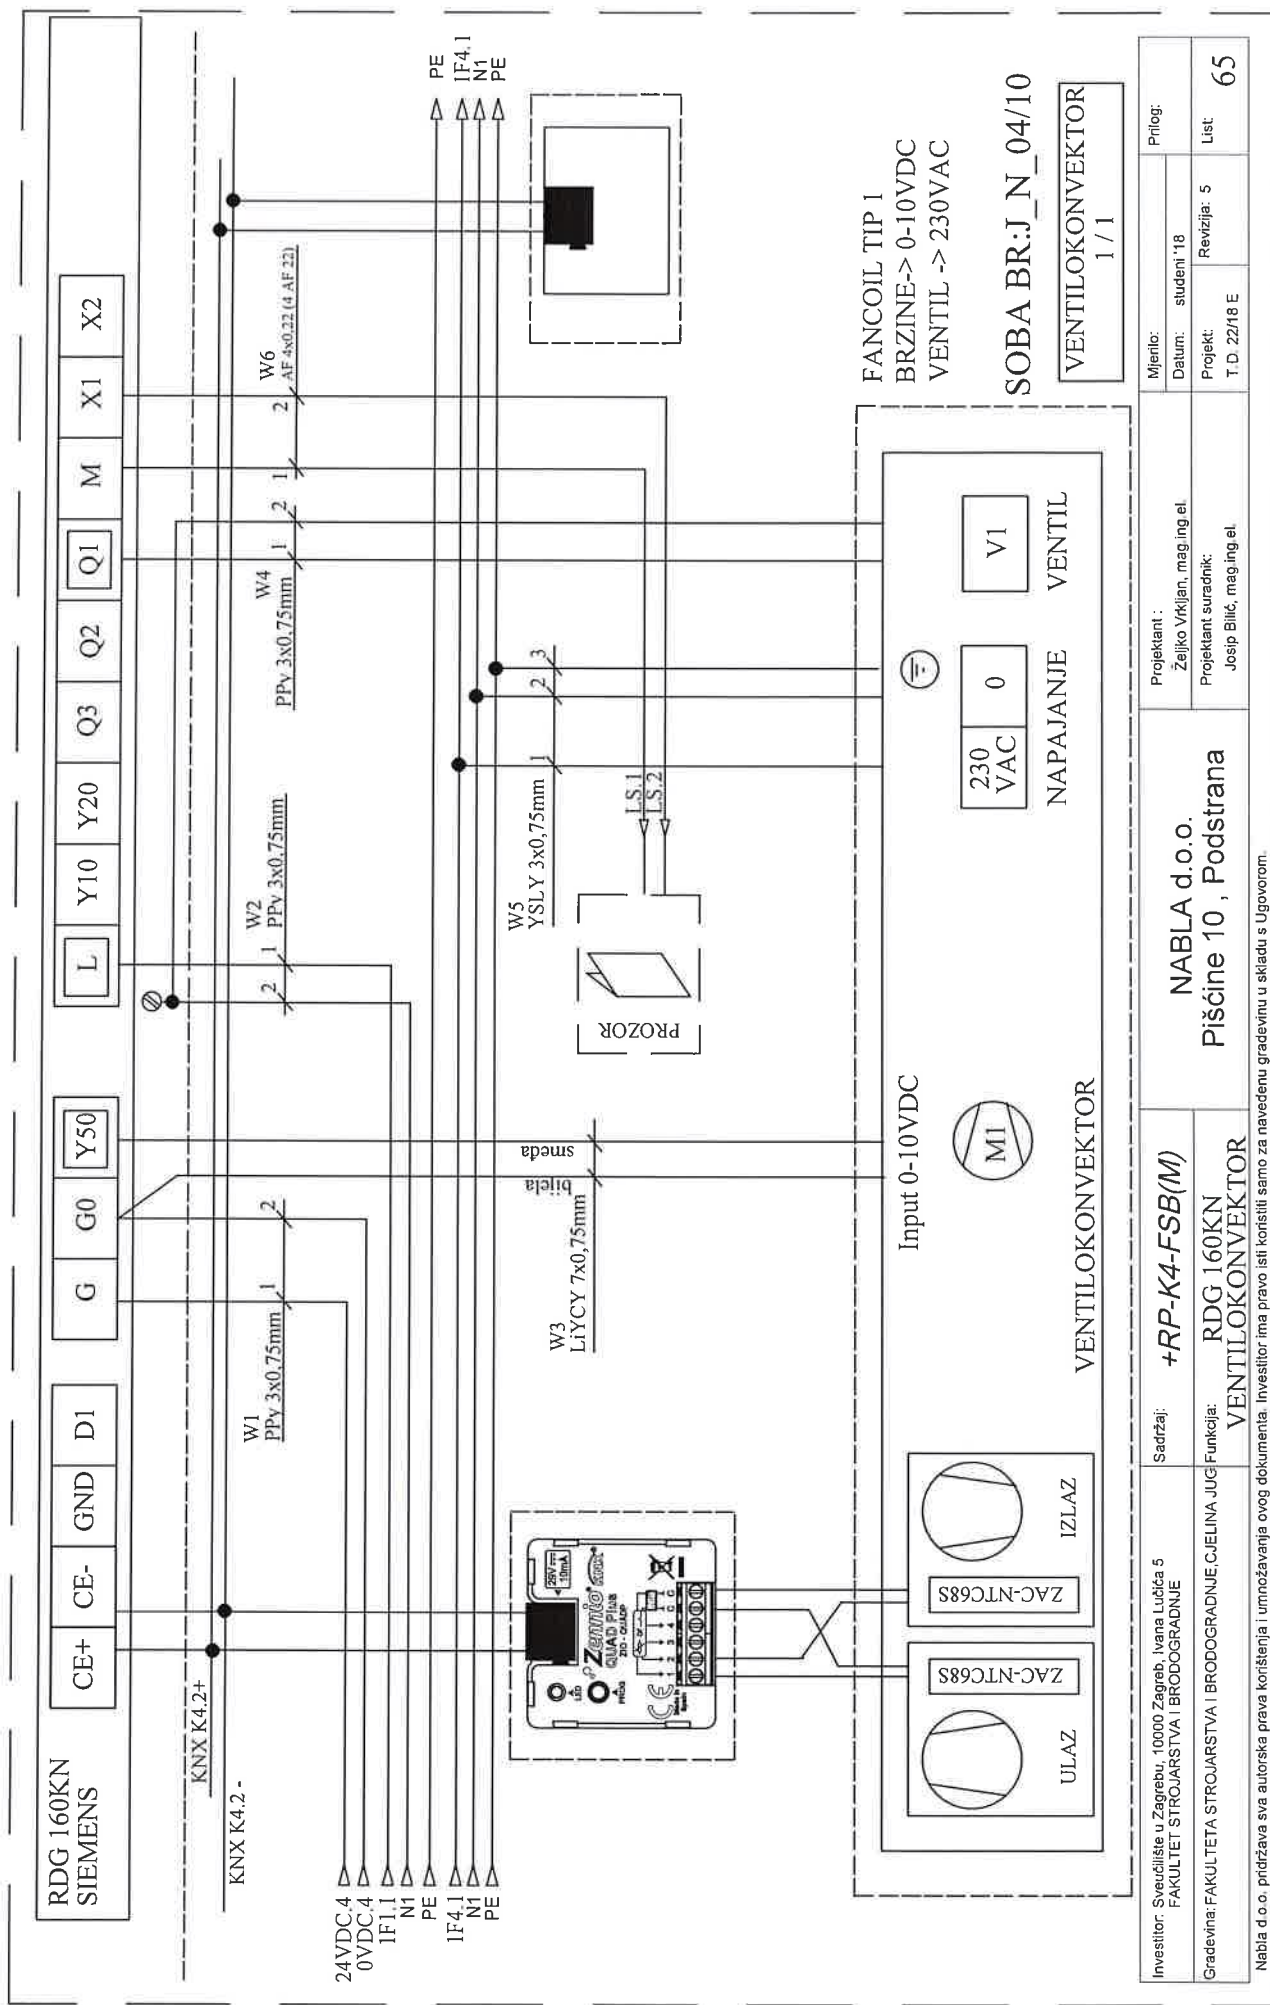


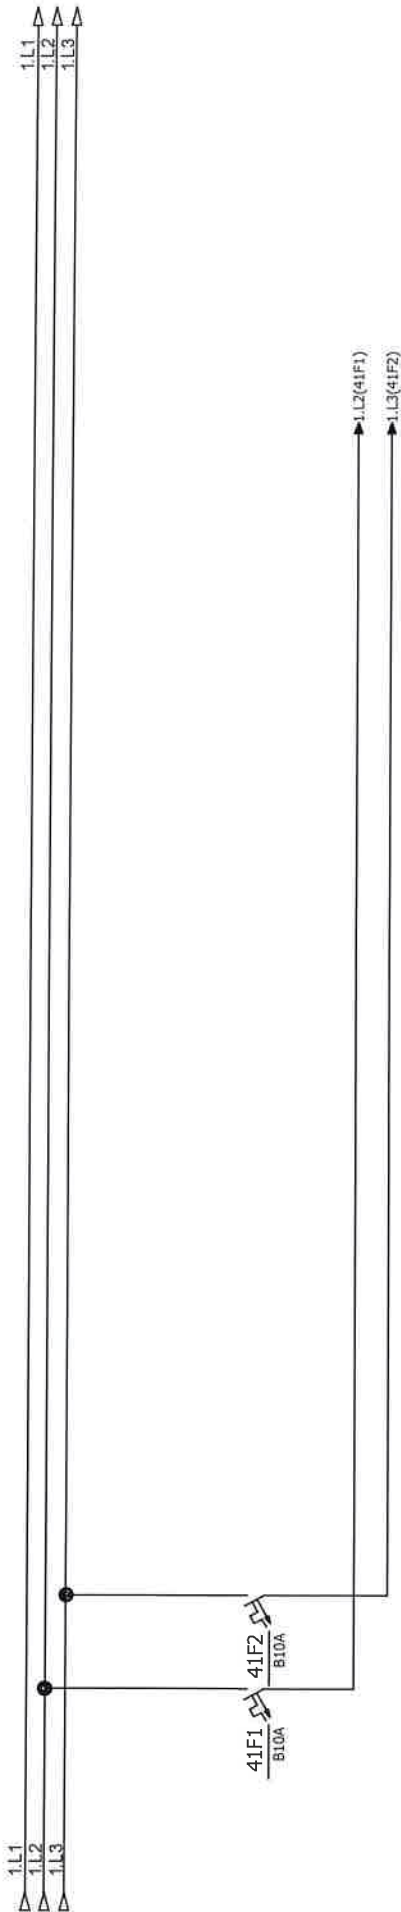

Investitor:	Fakultet strojarstva i brodogradnje, Ivana Lučića 5, 10000 Zagreb	Sadržaj:	+RP-K4-FSB(M)	NABLA d.o.o.		Projektant:	Željko Vrkljan, mag.ing.el.	ZOP:	32/18-JUG-GP	Prilog:		
								Datum:	student '18			
Gradivina:	Fakultet strojarstva i brodogradnje, GJELINA JUG	Funkcija:	KNX komponente	Pisćine 10, Podstrana		Projektant suradnik:		Projekt:	TD 22/18 E	Rev 5	Lst:	67

Nabla d.o.o. pridržava sva autorska prava korištenja i umnožavanja ovog dokumenta. Investitor ima pravo isti koristiti samo za navedenu gradevinu u skladu s Ugovorom.

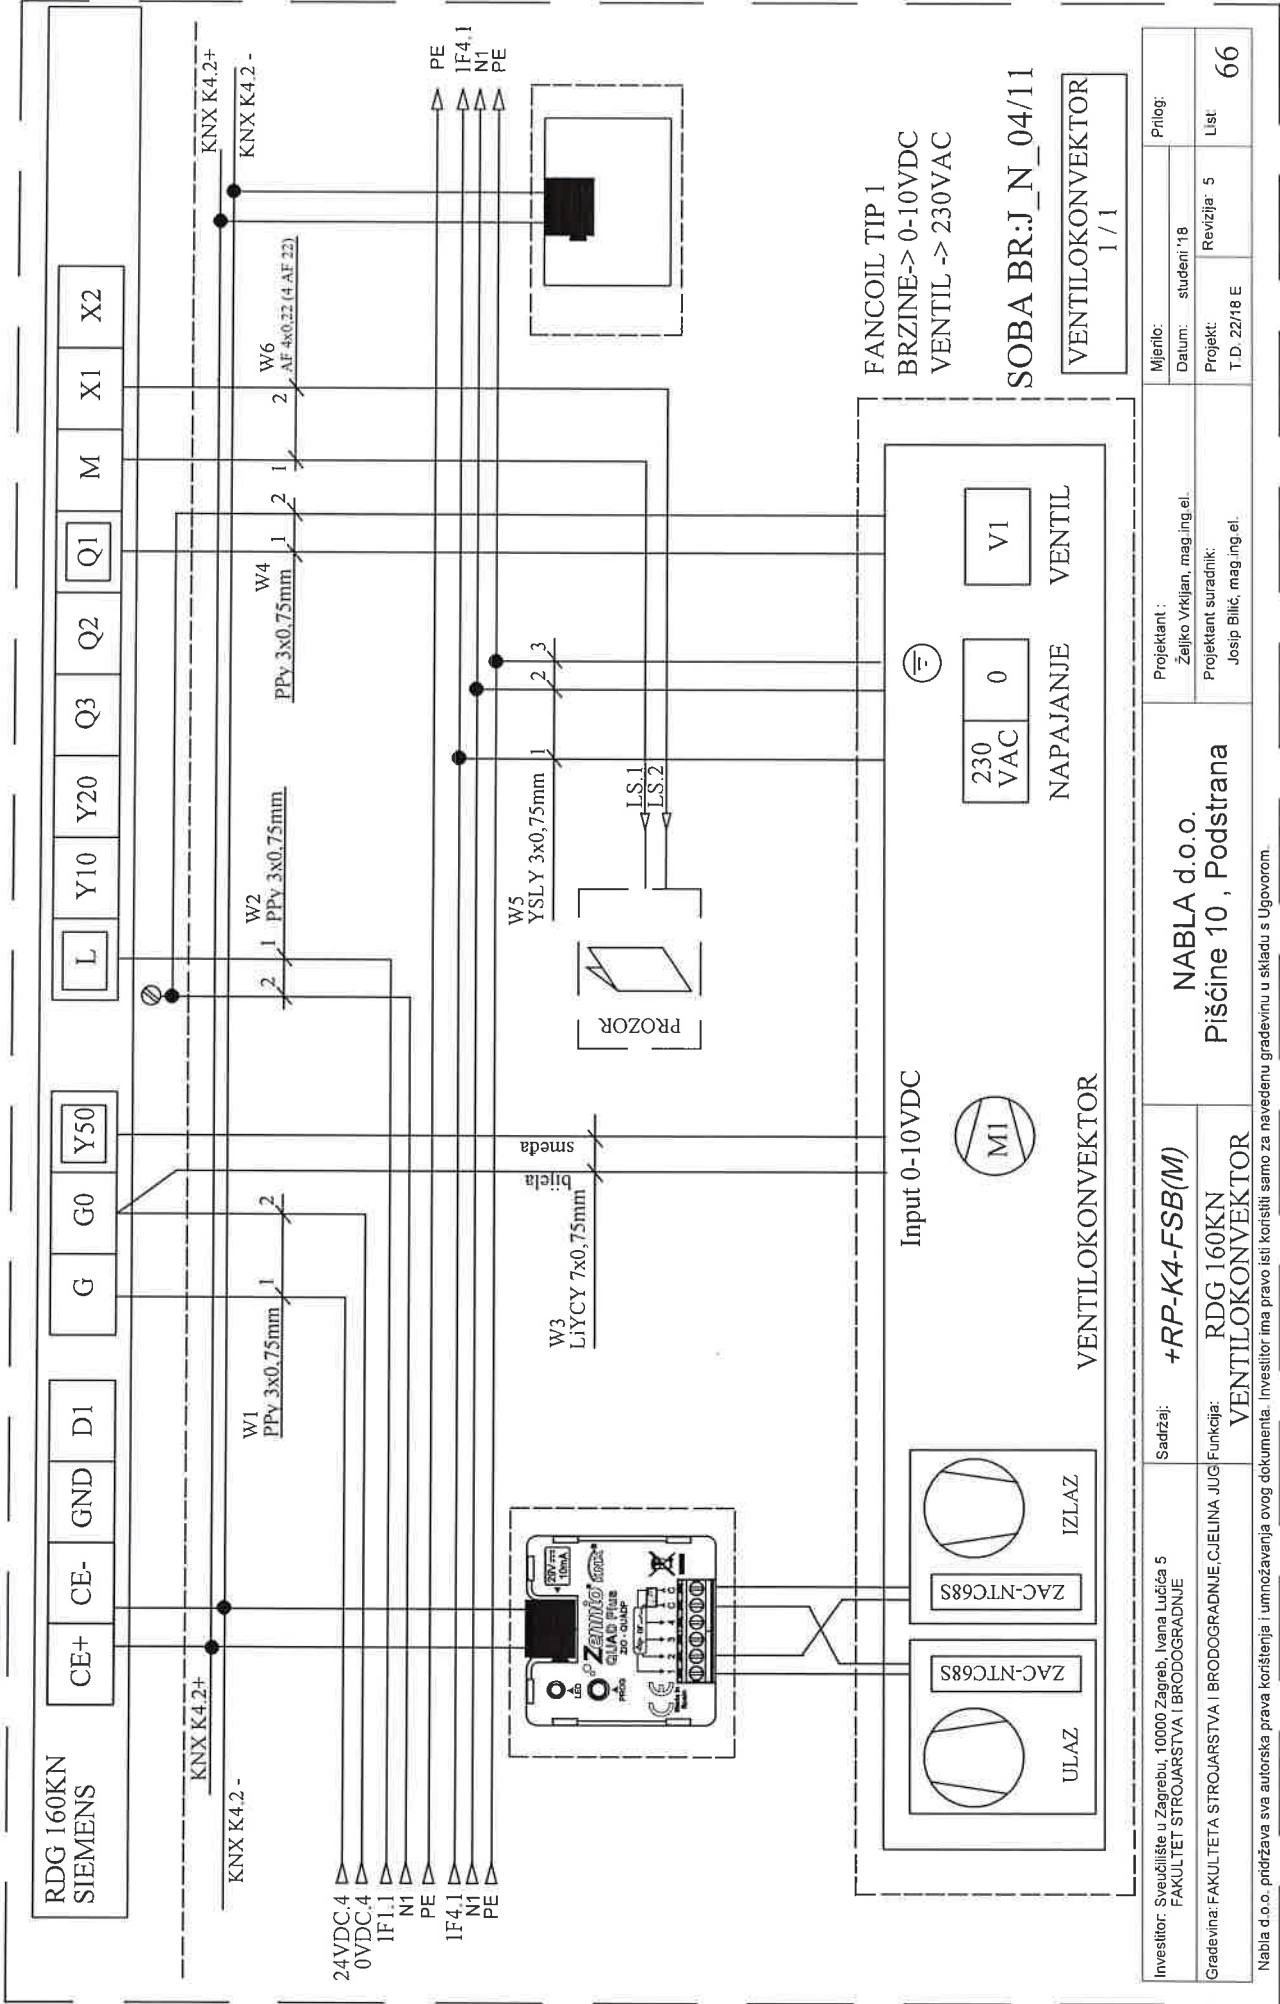

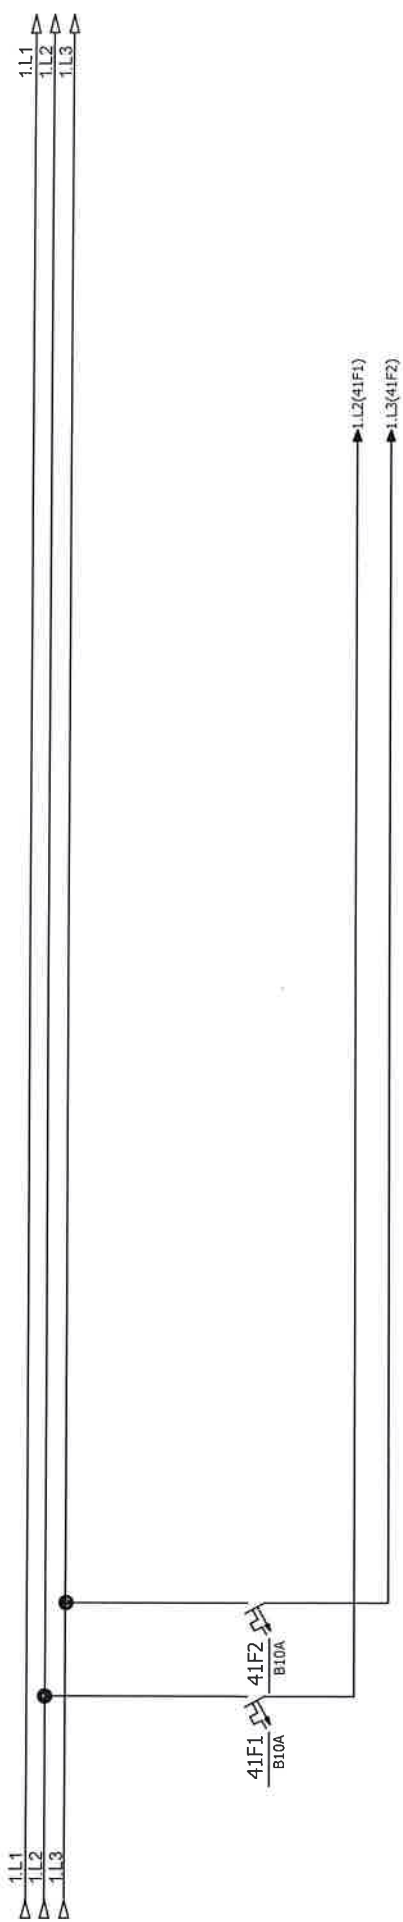

Investitor:	Fakultet strojarstva i brodogradnje, Ivana Lučića 5, 10000 Zagreb	Sadržaj:	+RP-K4-FSB(M)	NABLA d.o.o.	Projektant:		ZOP:	32/18-JUG-GP	Prilog:
					Željko Vrljić, mag.ing.el.		Datum:	student '18	
Građevinar:	Fakultet strojarstva i brodogradnje, CjELINA JUG	Funkcija:	KNX komponente	Pisćine 10, Podstrana	Projektant suradnik:		Projekt:		Lst
							TD 22/18 E		
						Rev 5		67	


Nabla d.o.o. pričinjava sva autorska prava korištenja i umnožavanja ovog dokumenta. Investitor ima pravo isti koristiti samo za navedenu gradnju u skladu s Ugovorom.

1	2	3	4	5	6	7	8	9	10	11	12	13	14	15	16	17	18	19	20
A																			
B																			
C																			
D																			
E																			
F																			
G																			
H																			
I																			
J																			
K																			
L																			
M																			
N																			

RP-K5


Investitor:	Fakultet strojarstva i brodogradnje, Ivana Lucića 5, 10000 Zagreb	Sadržaj:	+RP-K5-FSB(M)	NABLA d.o.o.	Projektant:	ZOP:	Prilog:
					Željko Vrđjan, mag.jing.el.	32/18-JUG-GP Datum: studeni '18	
Gradivnik:	Fakultet strojarstva i brodogradnje, GJELINA JUG	Funkcija:		Piščine 10, Podstrana	Projektant suradnik:	Projekt:	List
						TD 22/18 E Rev 5	
							1

Nabla d.o.o. pridržava sva autorska prava korištenja i umnožavanja ovog dokumenta. Investitor ima pravo isti koristiti samo za navedeni građevinski u skladu s Ugovorom.

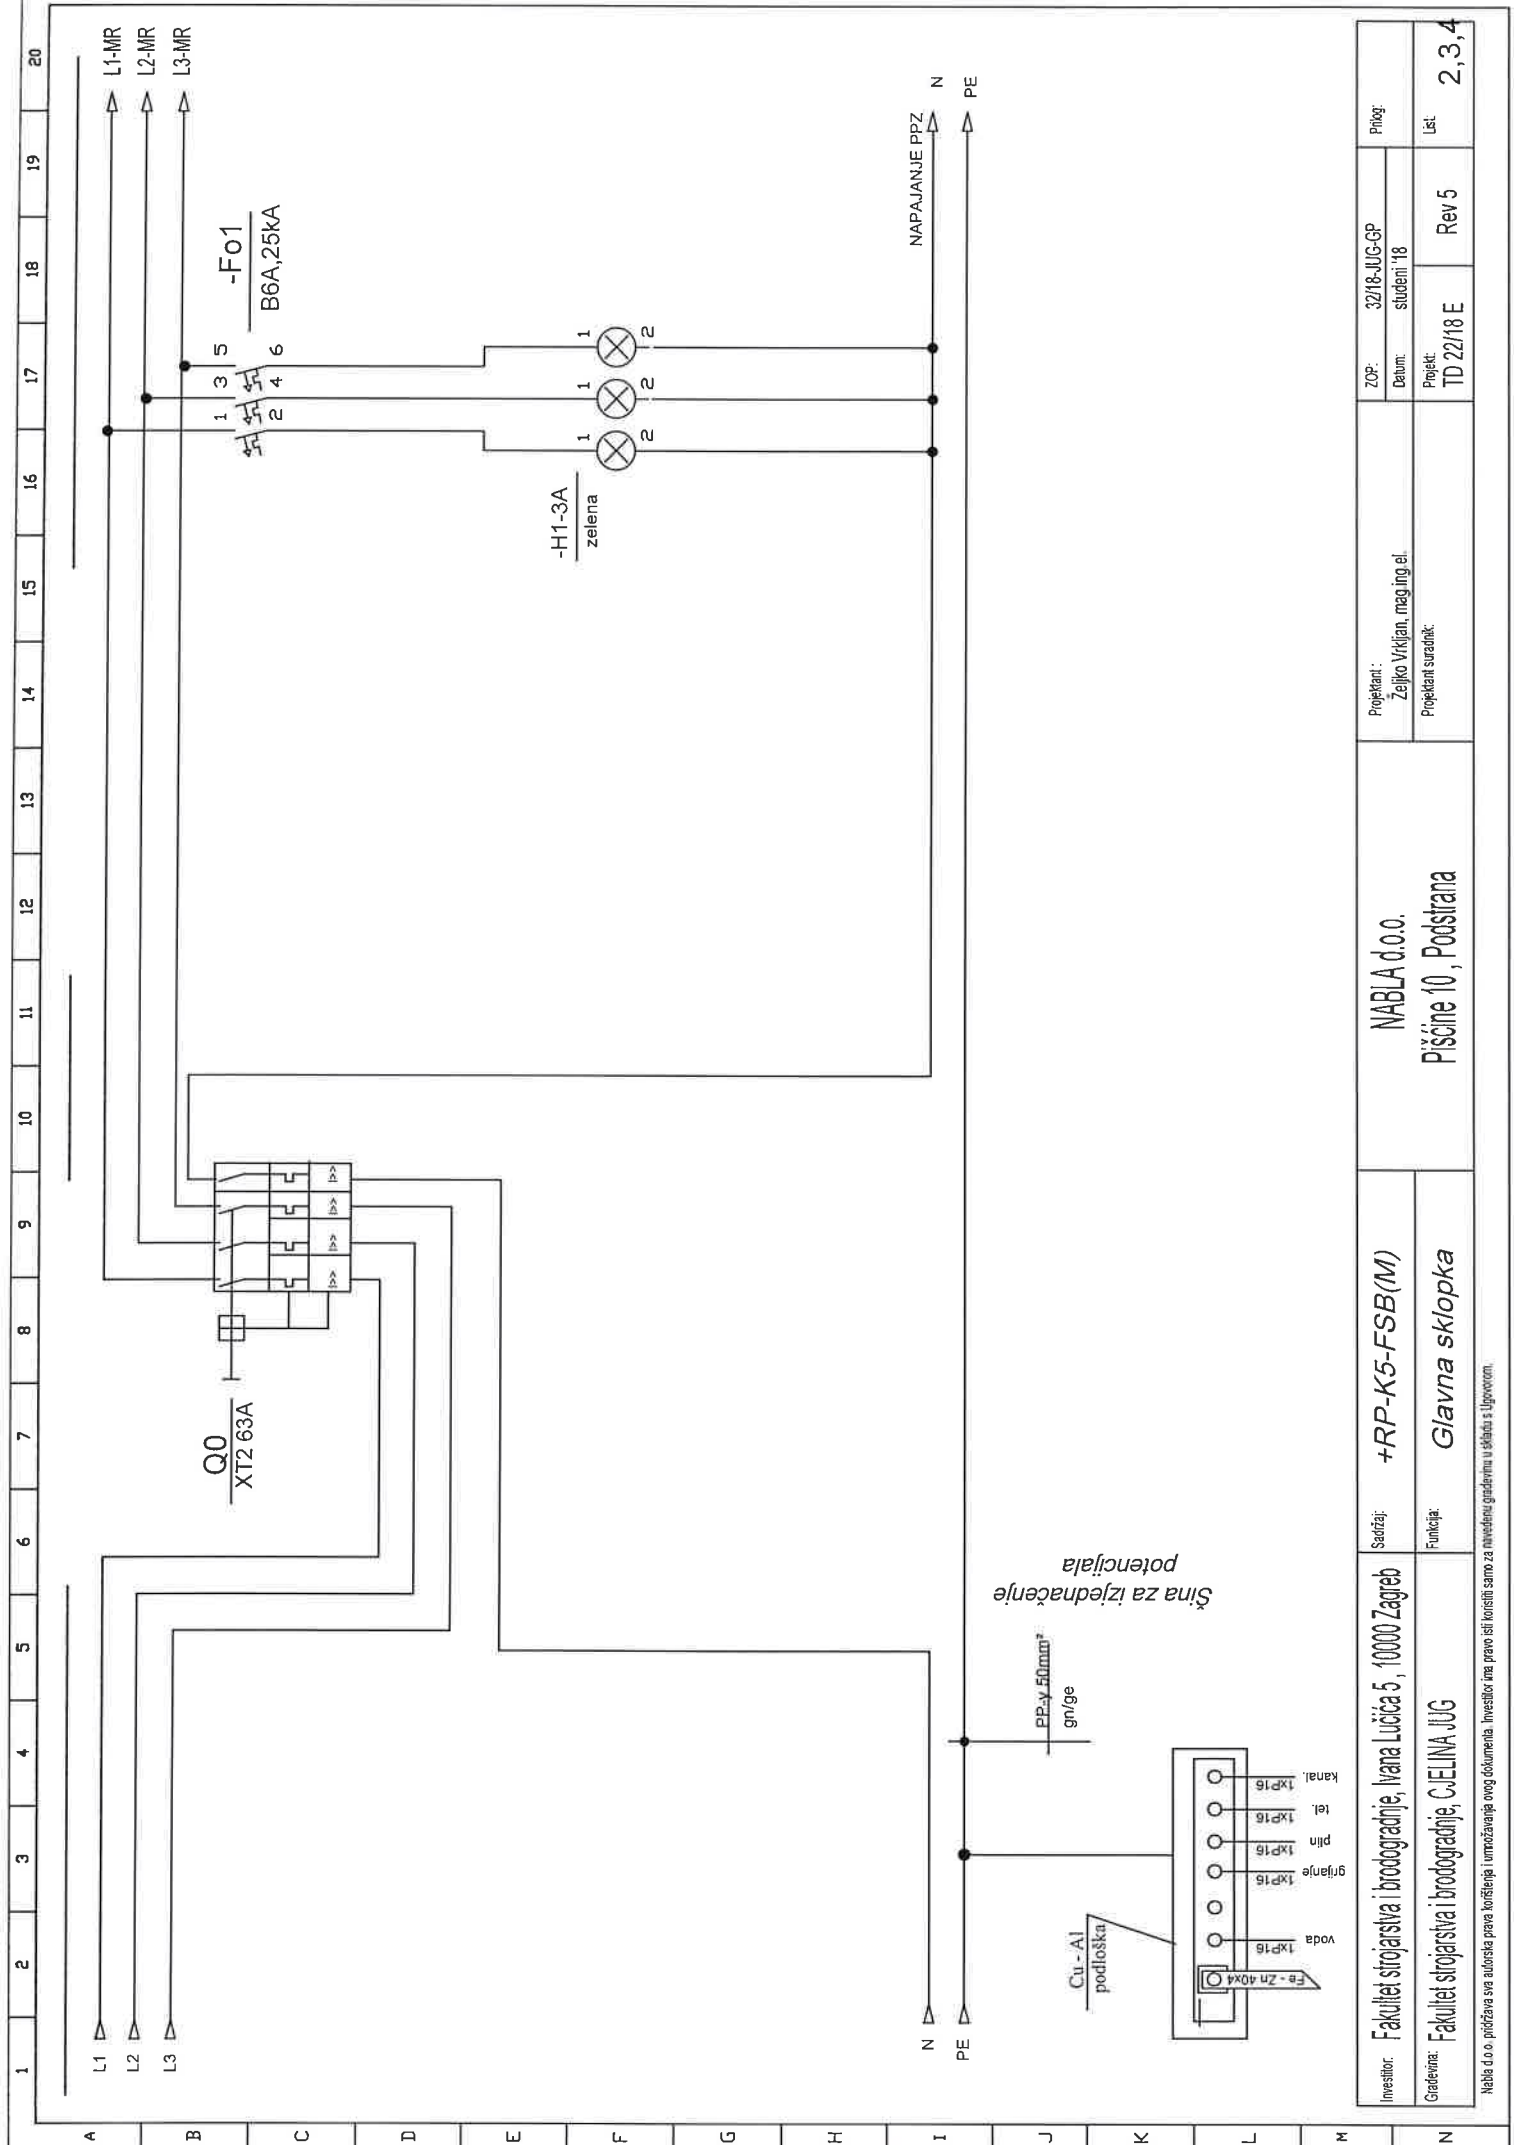

Investitor:	Fakultet strojarstva i brodogradnje, Ivana Lučića 5, 10000 Zagreb	Sadržaj:	+RP-K5-FSB(M)	NABLA d.o.o. Pisćine 10, Podstrana		ZOP:		Prilog:
						Datum:	32/18-JUG-GP studenji 18	
Gradnja:	Fakultet strojarstva i brodogradnje, C.E.I.N.A. JUG	Funkcija:	Glavna sklopka			Projekt:	Rev 5	2, 3, 4


Nabla d.o.o. pridržava sva autorska prava korištenja i brodogradnje. Investitor ima pravo isti koristiti samo za navedenu gradnju u skladu s ugovorom.

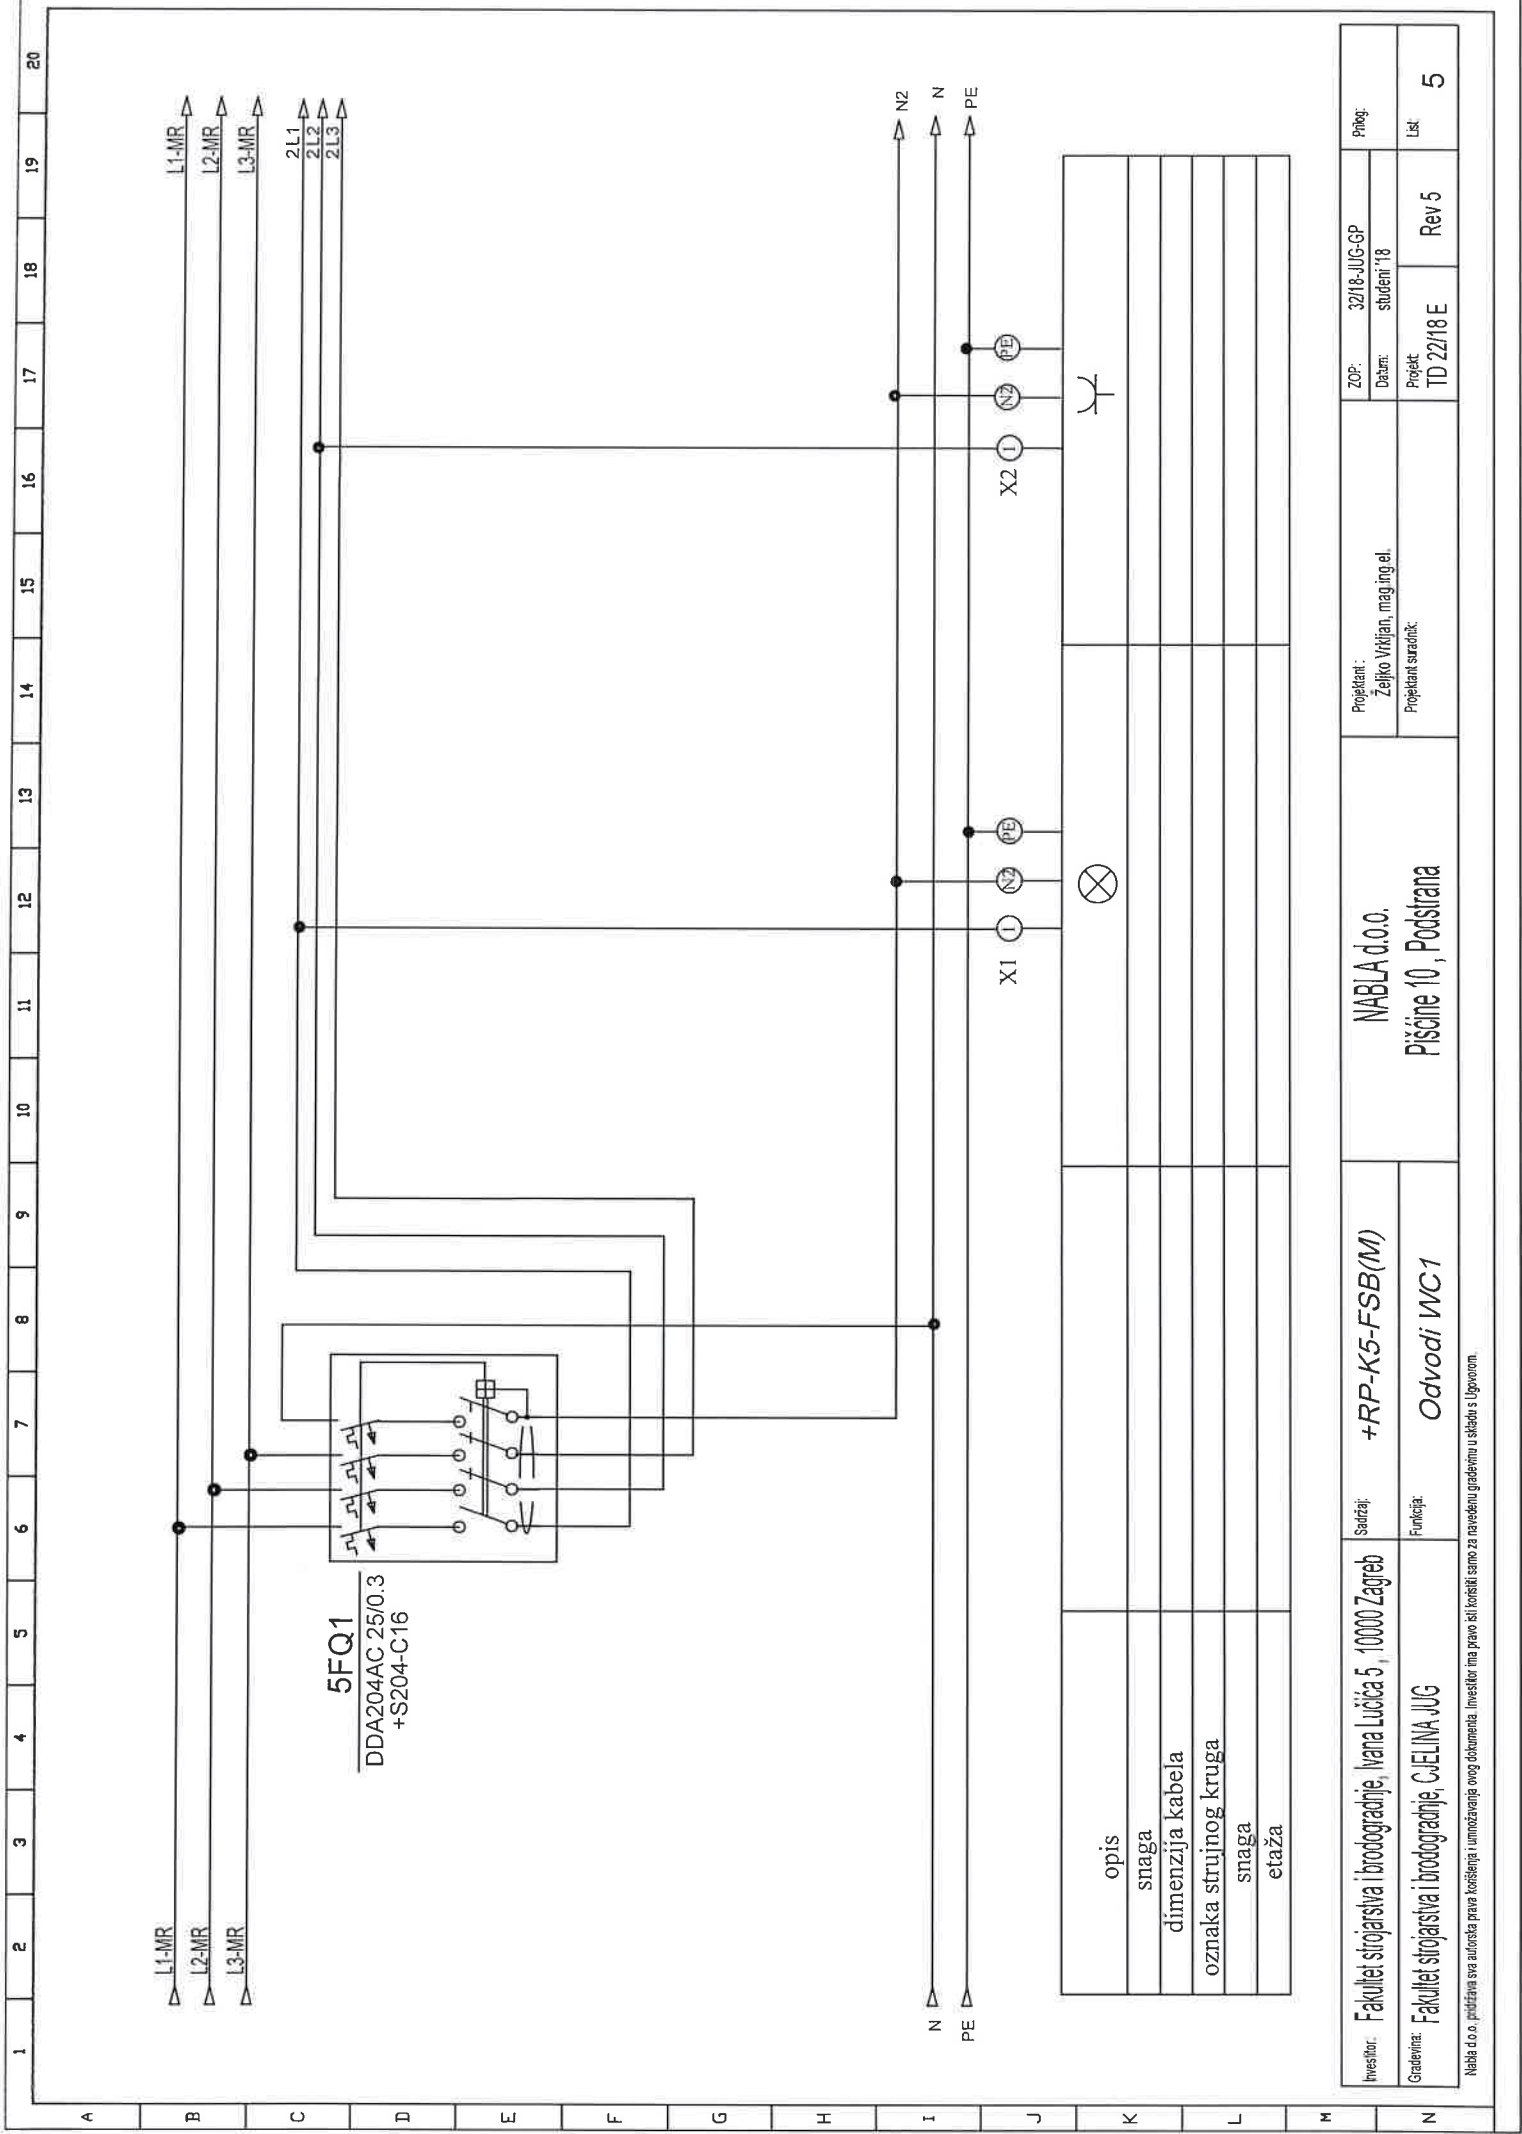


Investitor:	Fakultet strojarstva i brodogradnje, Ivana Lučića 5, 10000 Zagreb	Sadržaj:	+RP-K5-FSB(M)	NABLA d.o.o.	Projektant:		ZOP:	32/18-JUG-GP	Prilog:
					Željko Vukljan, mag.ing.el.		Datum:		
Gradovnik:	Fakultet strojarstva i brodogradnje, CJEIINA JUG	Funkcija:	Odvodi WC1	Pisćine 10, Podstrana	Projektant suradnik:		Projekt	TD 22/18 E	Lst
							Rev 5		
									5

Nabla d.o.o. pridržava sva autorska prava korištenja i umnožavanja ovog dokumenta. Investitor ima pravo ili koristi samo za navedenu građevinu u skladu s Ugovorom.





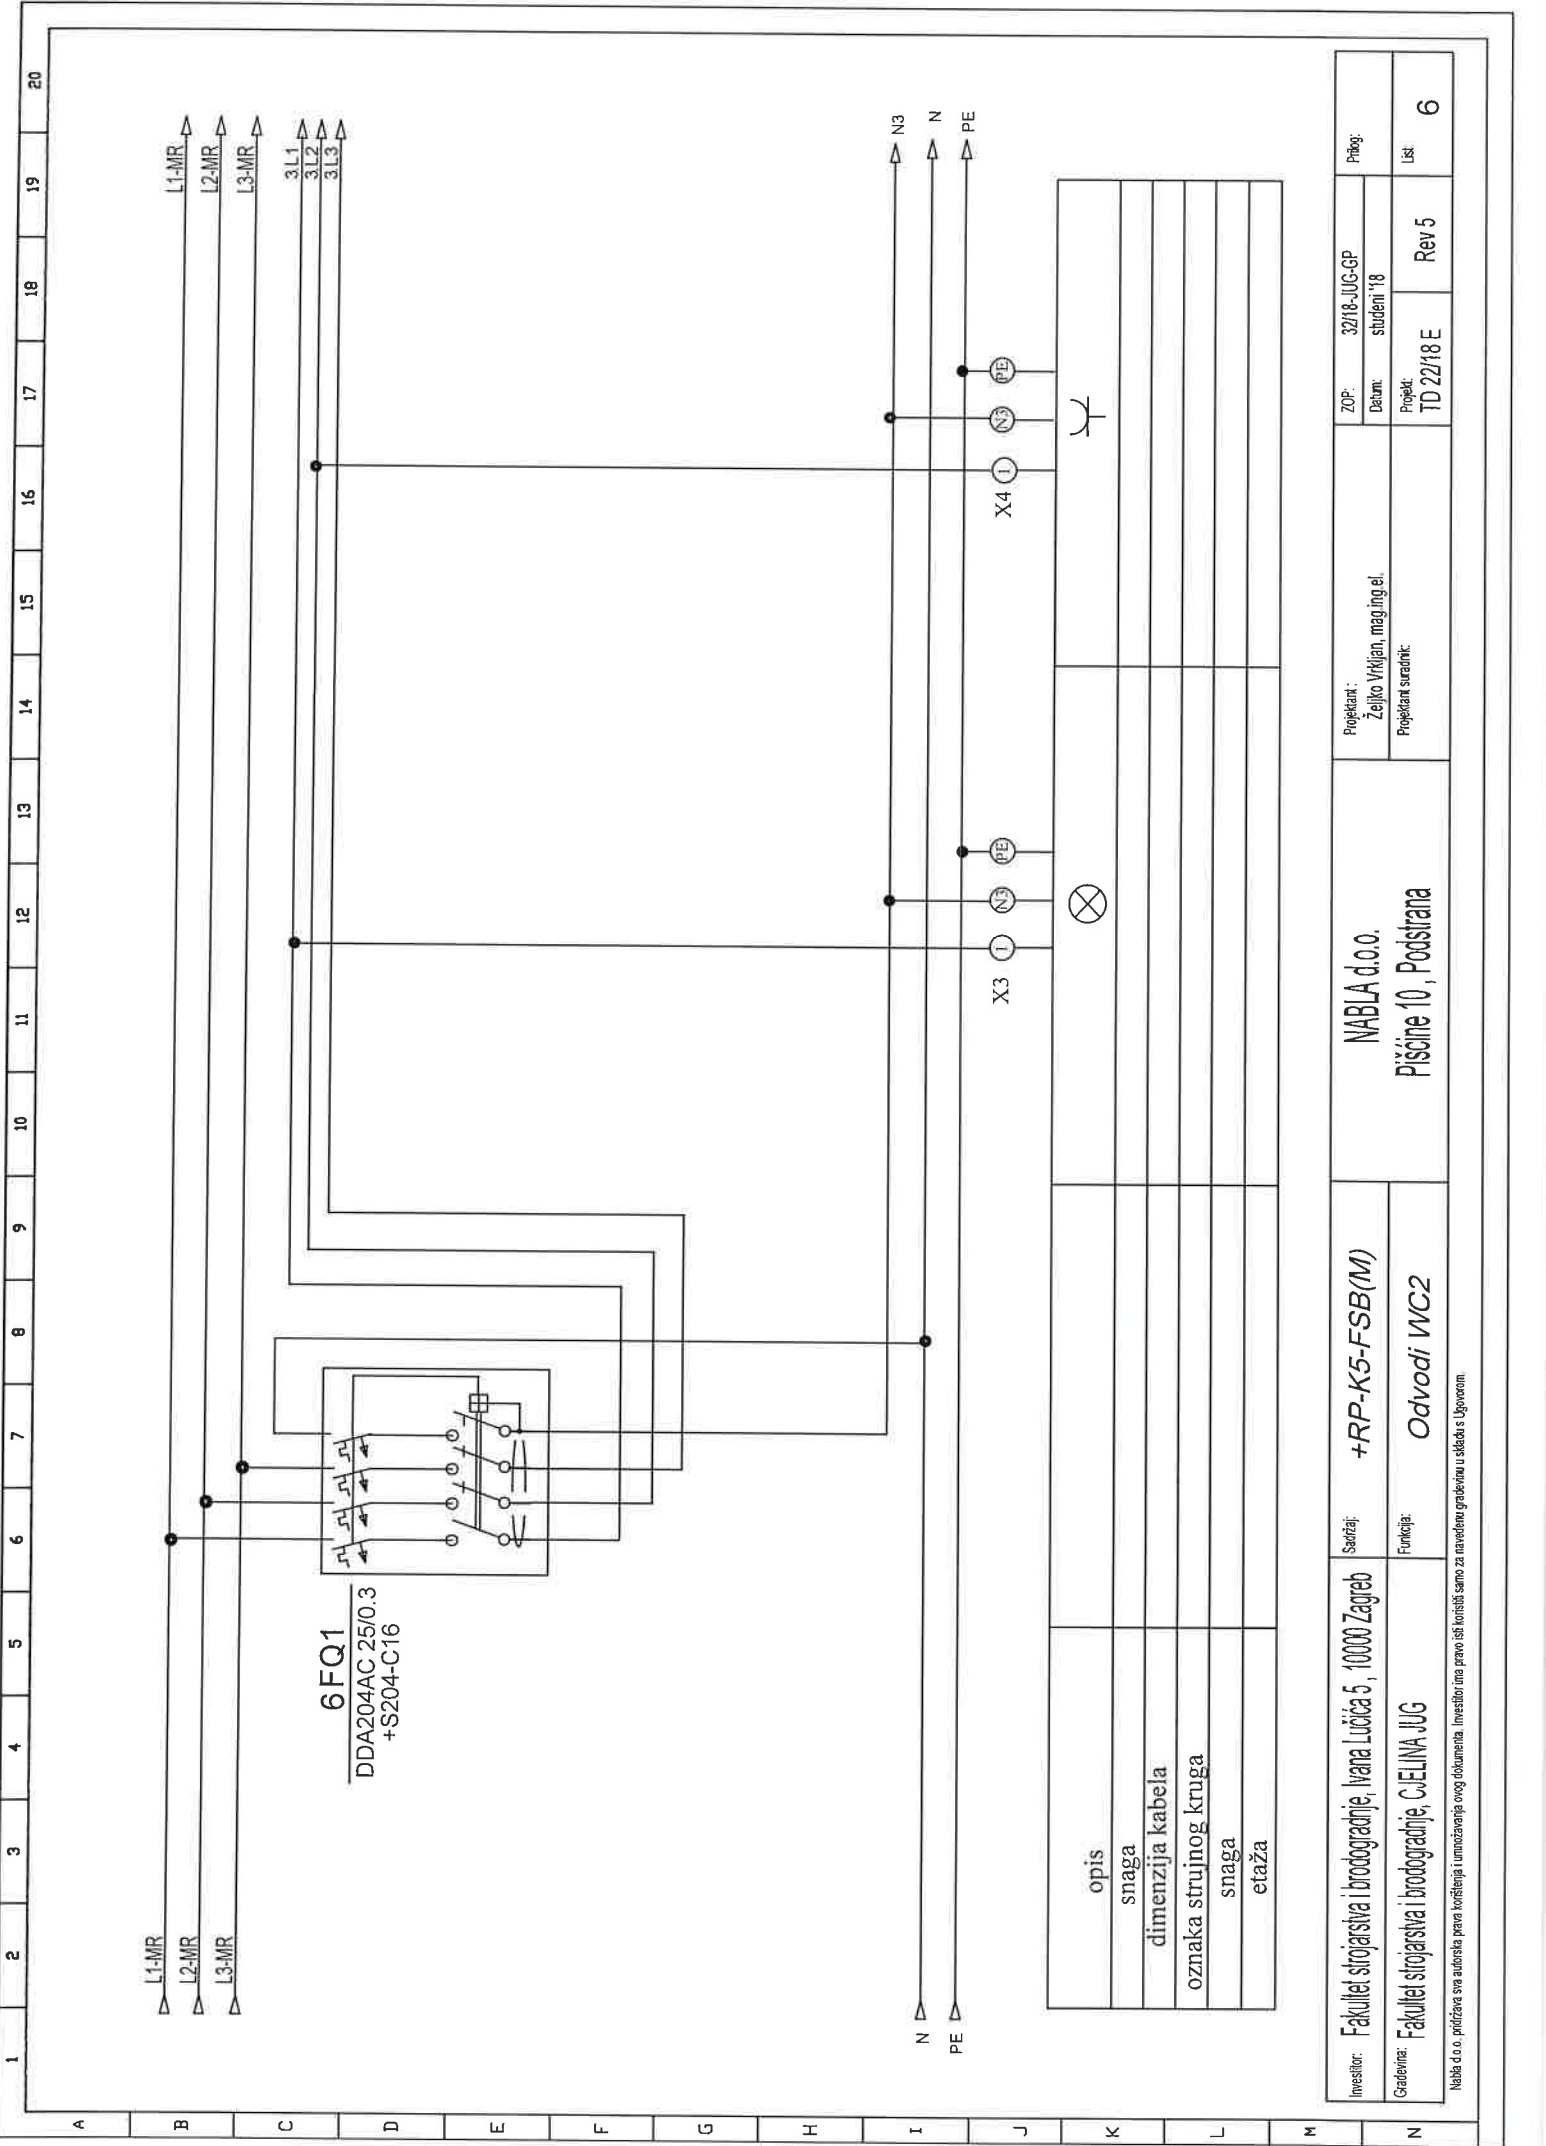

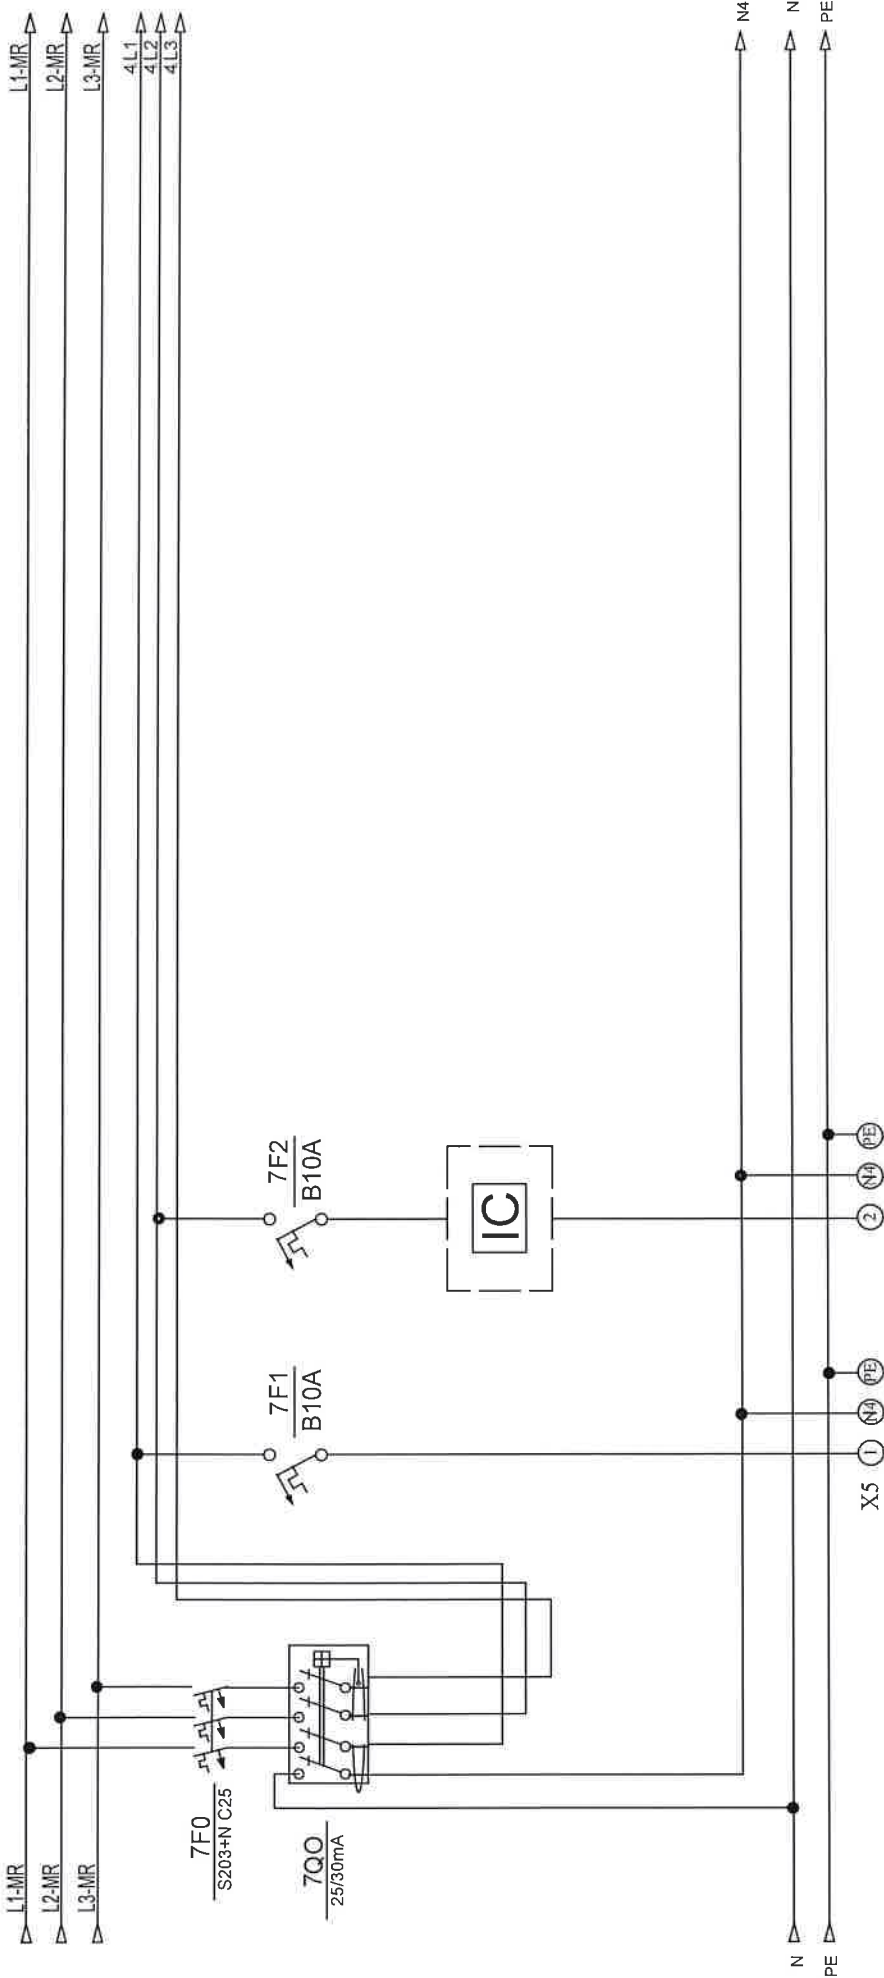


Investitor:	Fakultet strojarstva i brodogradnje, Ivana Lucića 5, 10000 Zagreb	Sadržaj:	+RP-K5-FSB(M)	Projekant:	Željko Vidić, mag.ing.el.	ZOP:	32/18-JUG-GP	Prilog:
Gradivnik:	Fakultet strojarstva i brodogradnje, C.ELINA JUG	Funkcija:		Projekant suradnik:	Rev 5	Datum:	32/18-JUG-GP	Prilog:

Nabla d.o.o. pridržava sve autorita prava korištenja i umnožavanja ovog dokumenta. Investitor ima pravo deli koristiti samo za navedenu gradnju u skladu s Ugovorom.

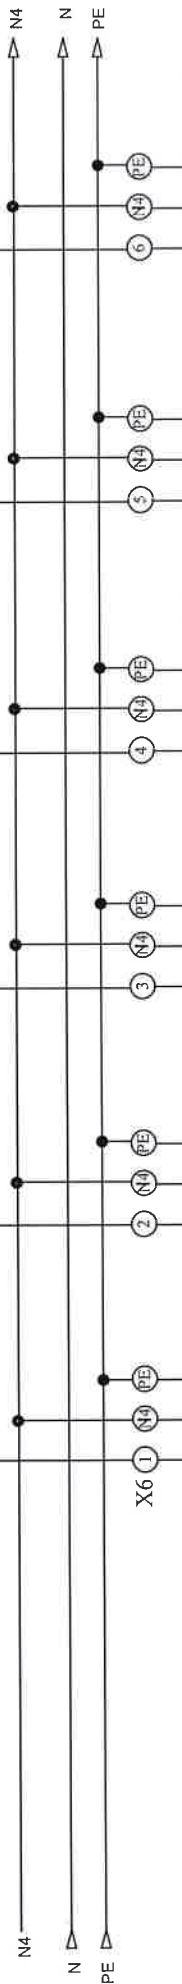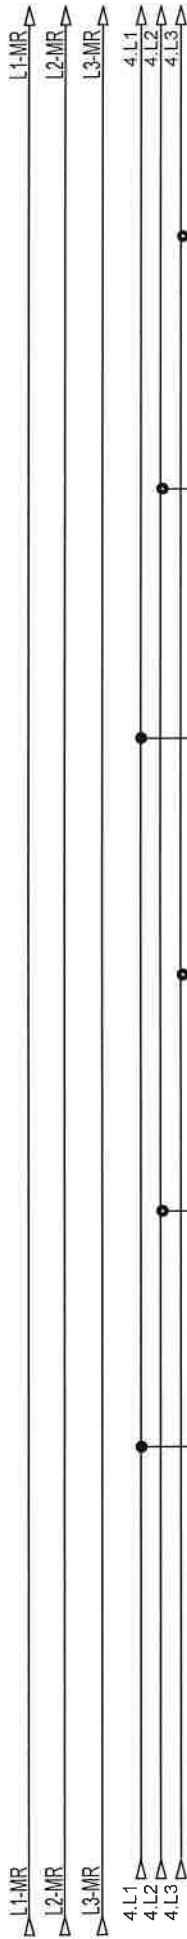



opis	šuko ured	šuko ured	šuko ured	šuko ured	šuko ured	rezerva
snaga						
dimenzija kabela	NYM 3x2,5 mm2	NYM 3x2,5 mm2	NYM 3x2,5 mm2	NYM 3x2,5 mm2	NYM 3x2,5 mm2	
oznaka strujnog kruga	30	31	32	33	34	
snaga						
etaža						

Investitor:	Fakultet strojarstva i brodogradnje, Ivana Lučića 5, 10000 Zagreb	Sadržaj:	+RP-K5-FSB(M)	NABLA d.o.o.		ZOP:	32/18-JUG-GP	Prihlog:
						Datum:	studenj '18	
Gradivina:	Fakultet strojarstva i brodogradnje, CJEJLINA JUG	Funkcija:		Pisćine 10, Podstrana		Projekt:	TD 22/18 E	List
							Rev 5	

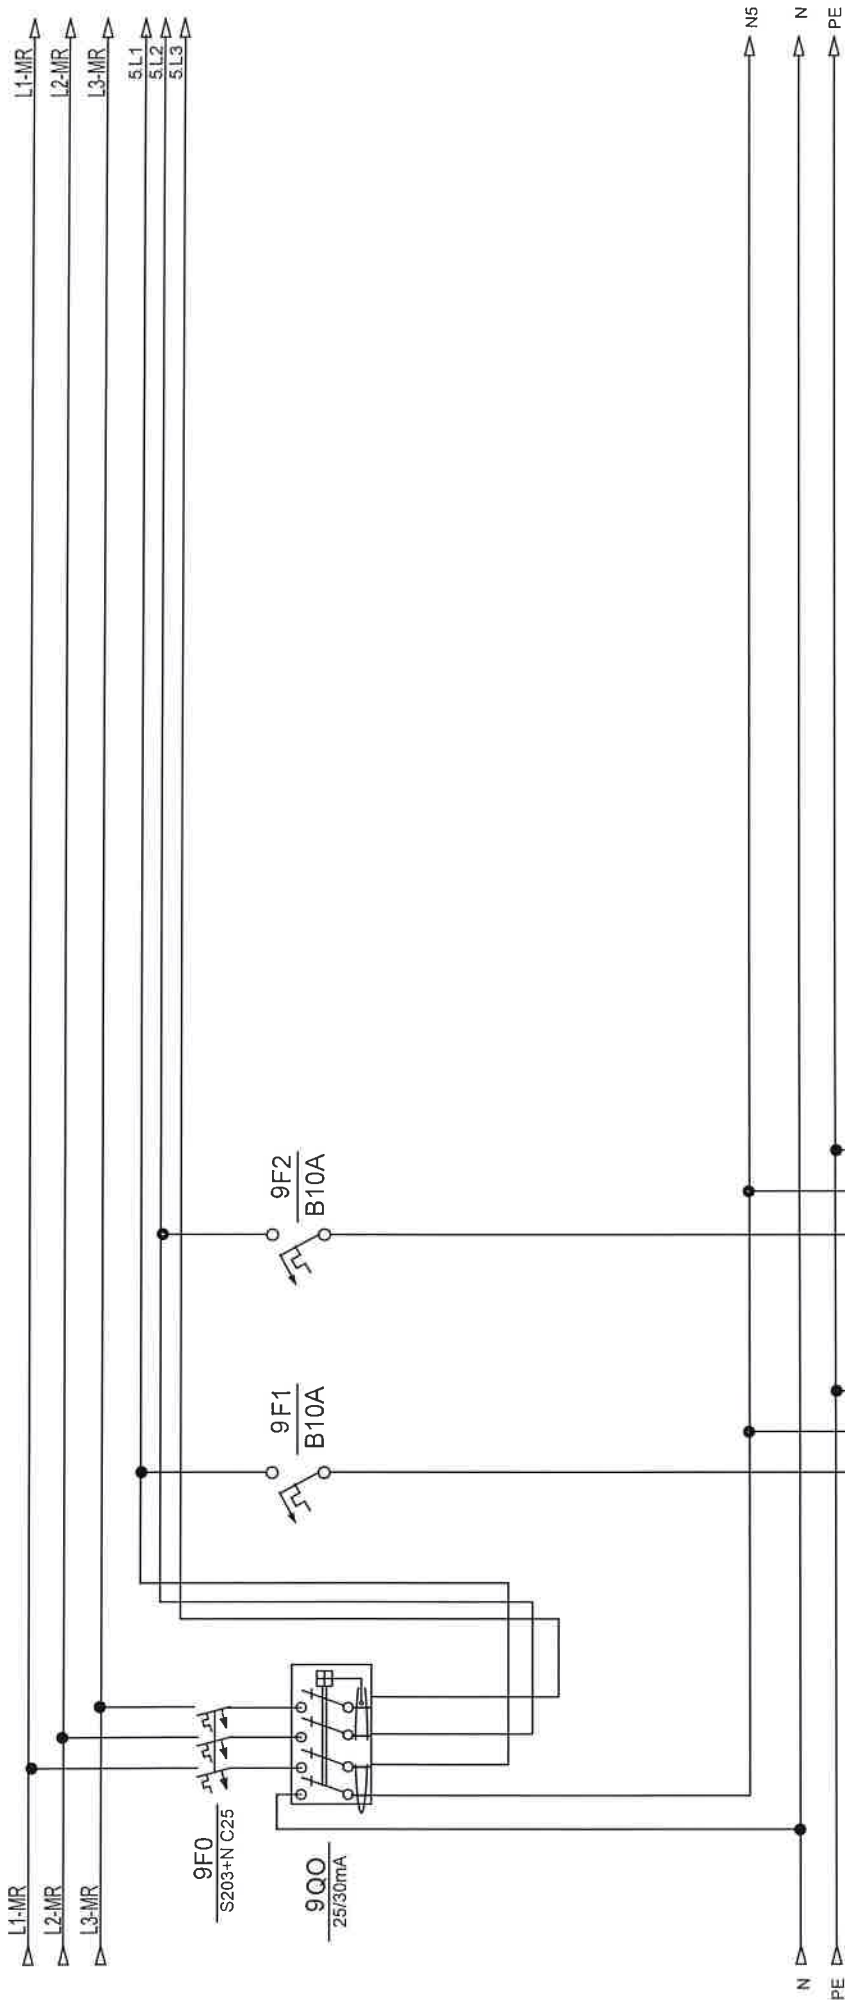

opis	rasvjeta ured	rezerva			
snaga					
dimenzija kabela	NYM 3x1,5 mm2				
oznaka strujnog kruga	2				
snaga					
etaža					

Investitor:	Fakultet strojarstva i brodogradnje, Ivana Lucića 5, 10000 Zagreb	Sadržaj:	+RP-K5-FSB(M)	NABLA d.o.o.	Projektant:		Prilog:	
					Željko Vrdjan, mag.ing.el.			ZOP:
Gadevin:	Fakultet strojarstva i brodogradnje, C.I.E.I.N.A.JUG	Funkcija:		Pisane 10, Podstrana	Projektant suzdac:		List:	
					Projek:			Rev 5
					TD 22/18 E			
						9		

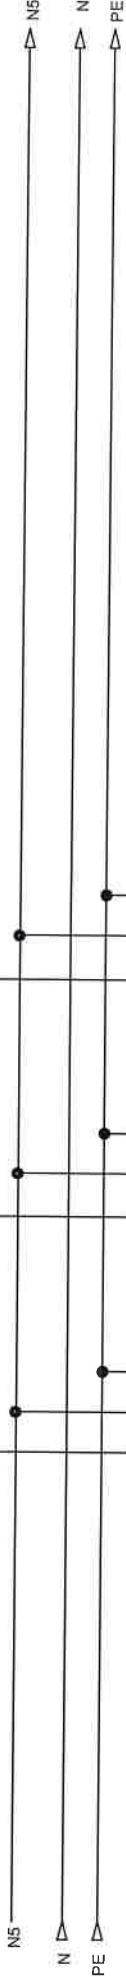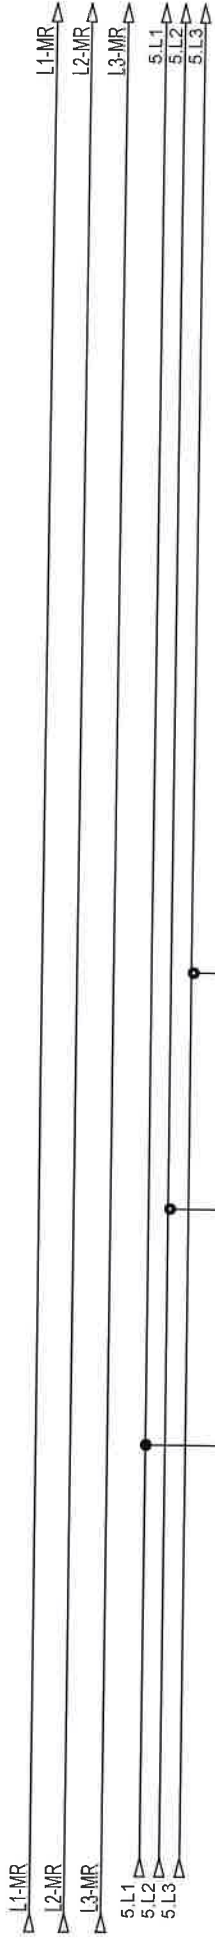

opis	šuko ured	šuko ured	rezerva
snaga			
dimenzija kabela	NYM 3x2,5 mm2	NYM 3x2,5 mm2	
oznaka strujnog kruga	35	36	
snaga			
etaža			


Investitor:	Fakultet strojarstva i brodogradnje, Ivana Lučića 5, 10000 Zagreb	Sadržaj:	+RP-K5-FSB(M)		Projekant i : Željko Vrhijan, mag.ing.el.		ZOP:	32/18-JUG-GP	Prilog:
Gradivna:	Fakultet strojarstva i brodogradnje, CjELINA JUG	Funkcija:			Projekant suradnik:		Datum:	studenj '18	
					NABLA d.o.o.				
					Pišćine 10, Podstrana		Projekt: TD 22/18 E		Rev 5
									10










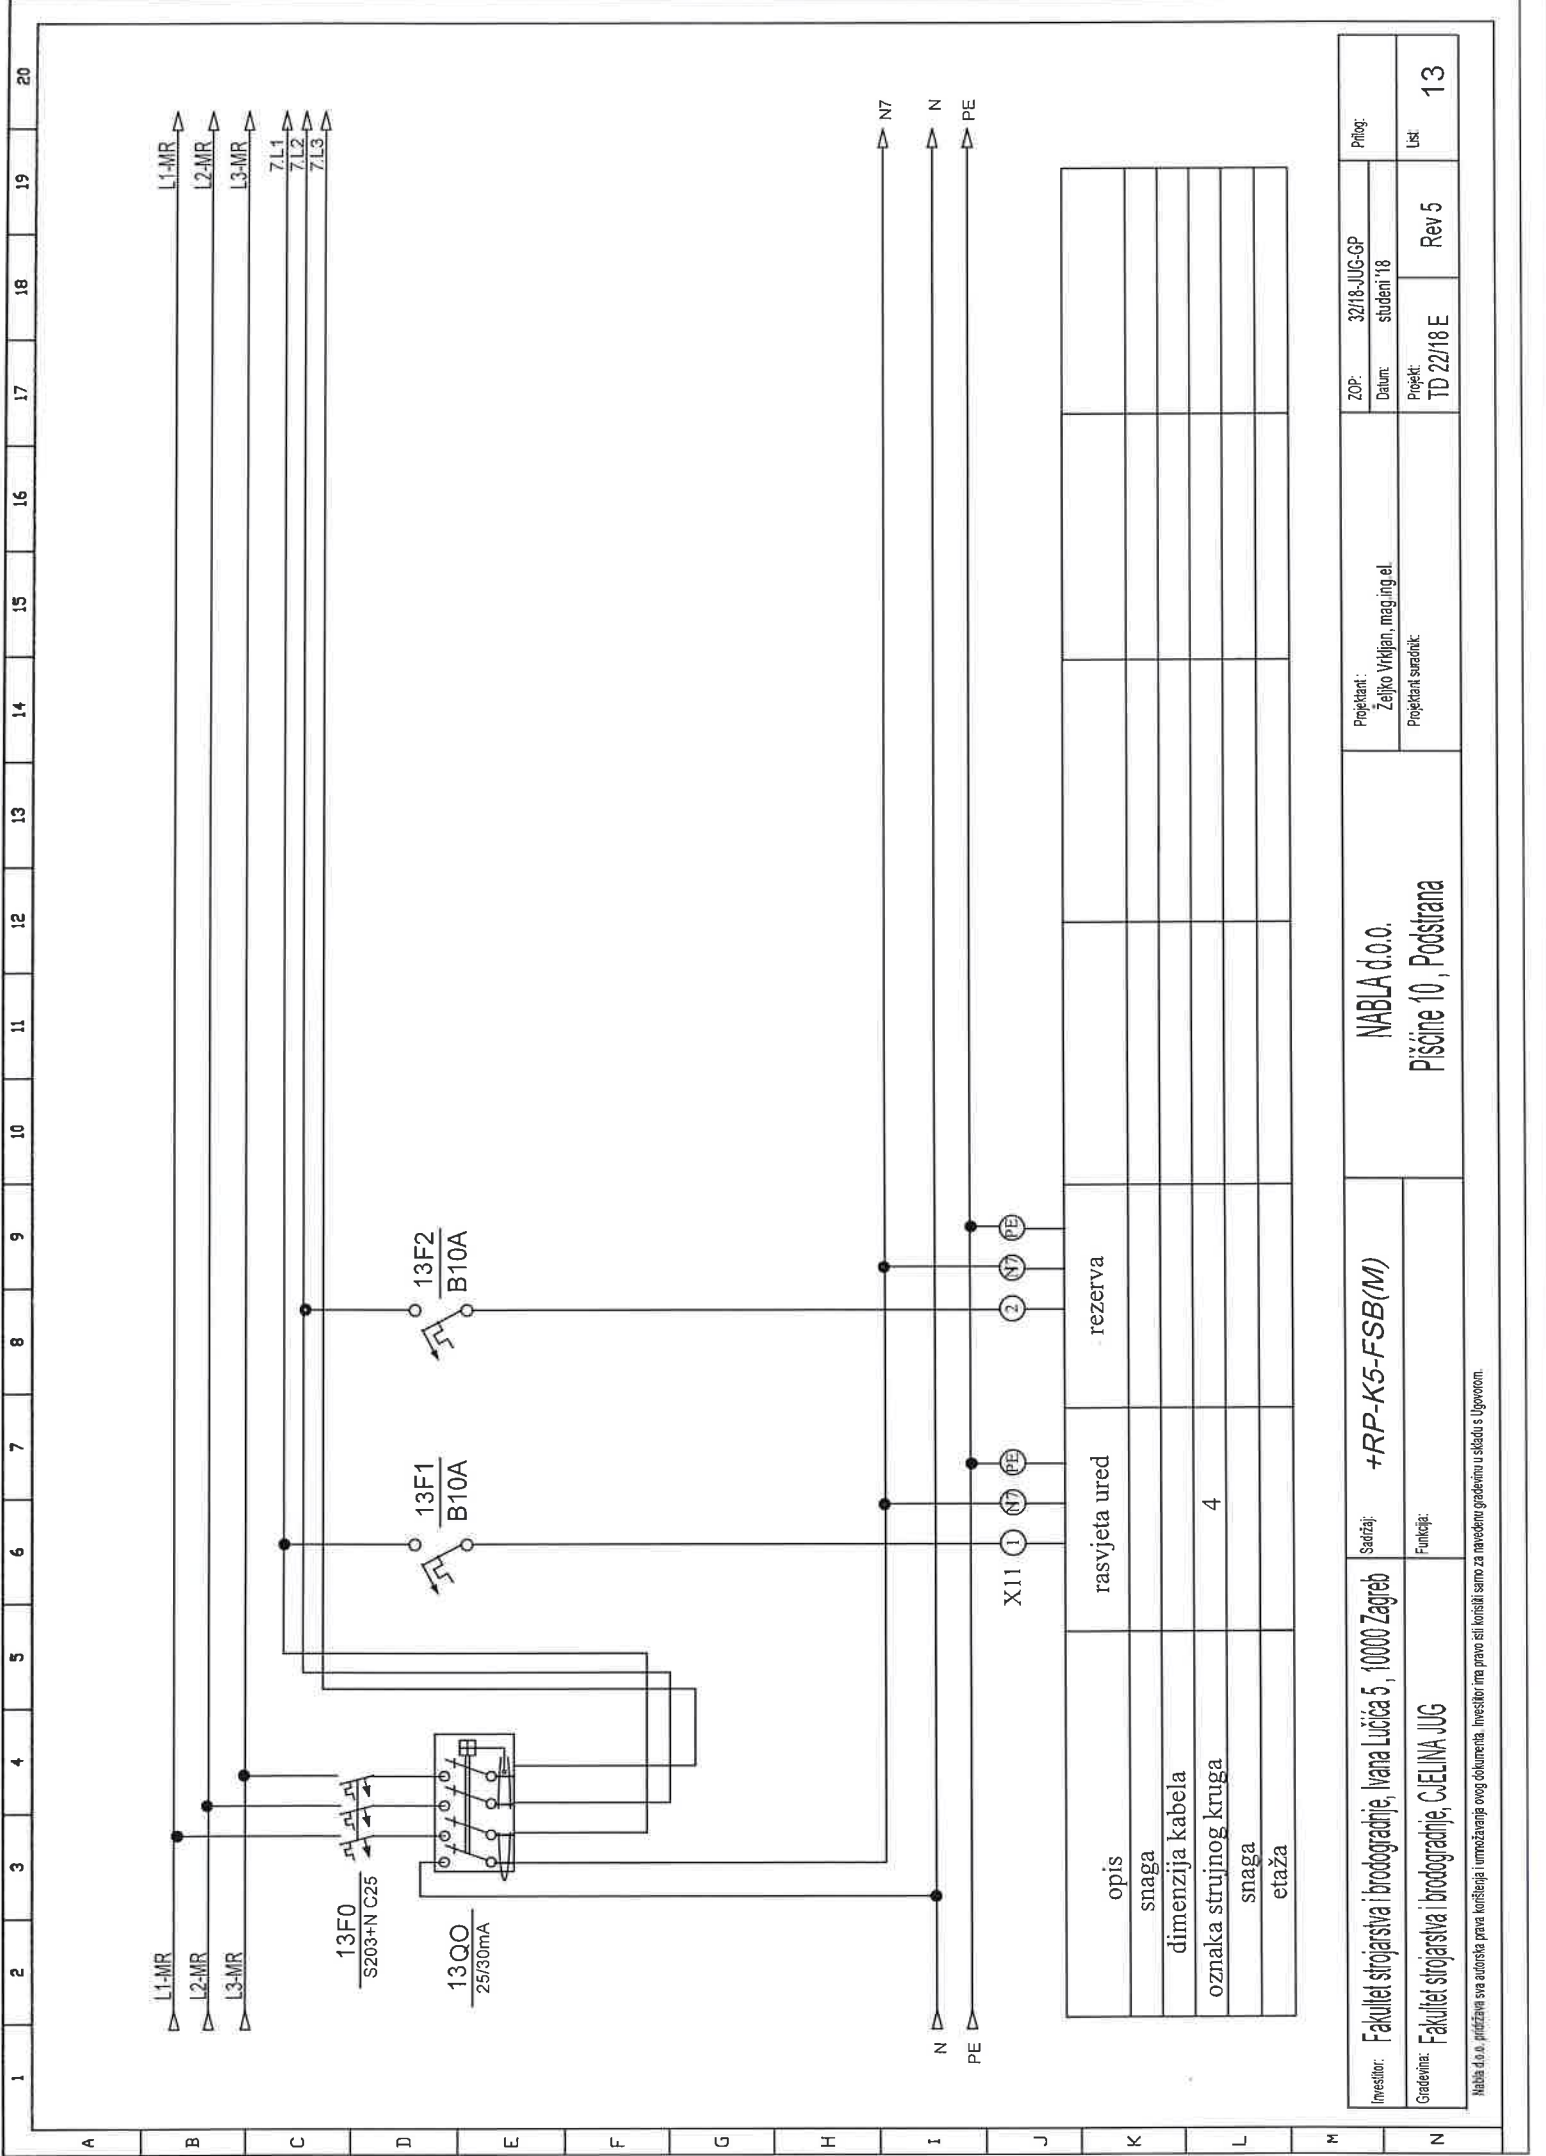


opis	rasvjeta ured	rezerva				
snaga						
dimenzija kabela						
oznaka strujnog kruga	4					
snaga						
etaža						

Investitor:	Fakultet strojarstva i brodogradnje, Ivana Lucića 5, 10000 Zagreb	Serijaj:	+RP-K5-FSB(M)	NABLA d.o.o.		ZOP:	32/18-JUG-QP	Prilog:
						Datum:	student '18	
Gradivnik:	Fakultet strojarstva i brodogradnje, CJEJLINA JUG	Funkcija:		Piščine 10, Podstrana		Projektant:	TD 22/18 E	List
						Projektant suradnik:	Rev 5	

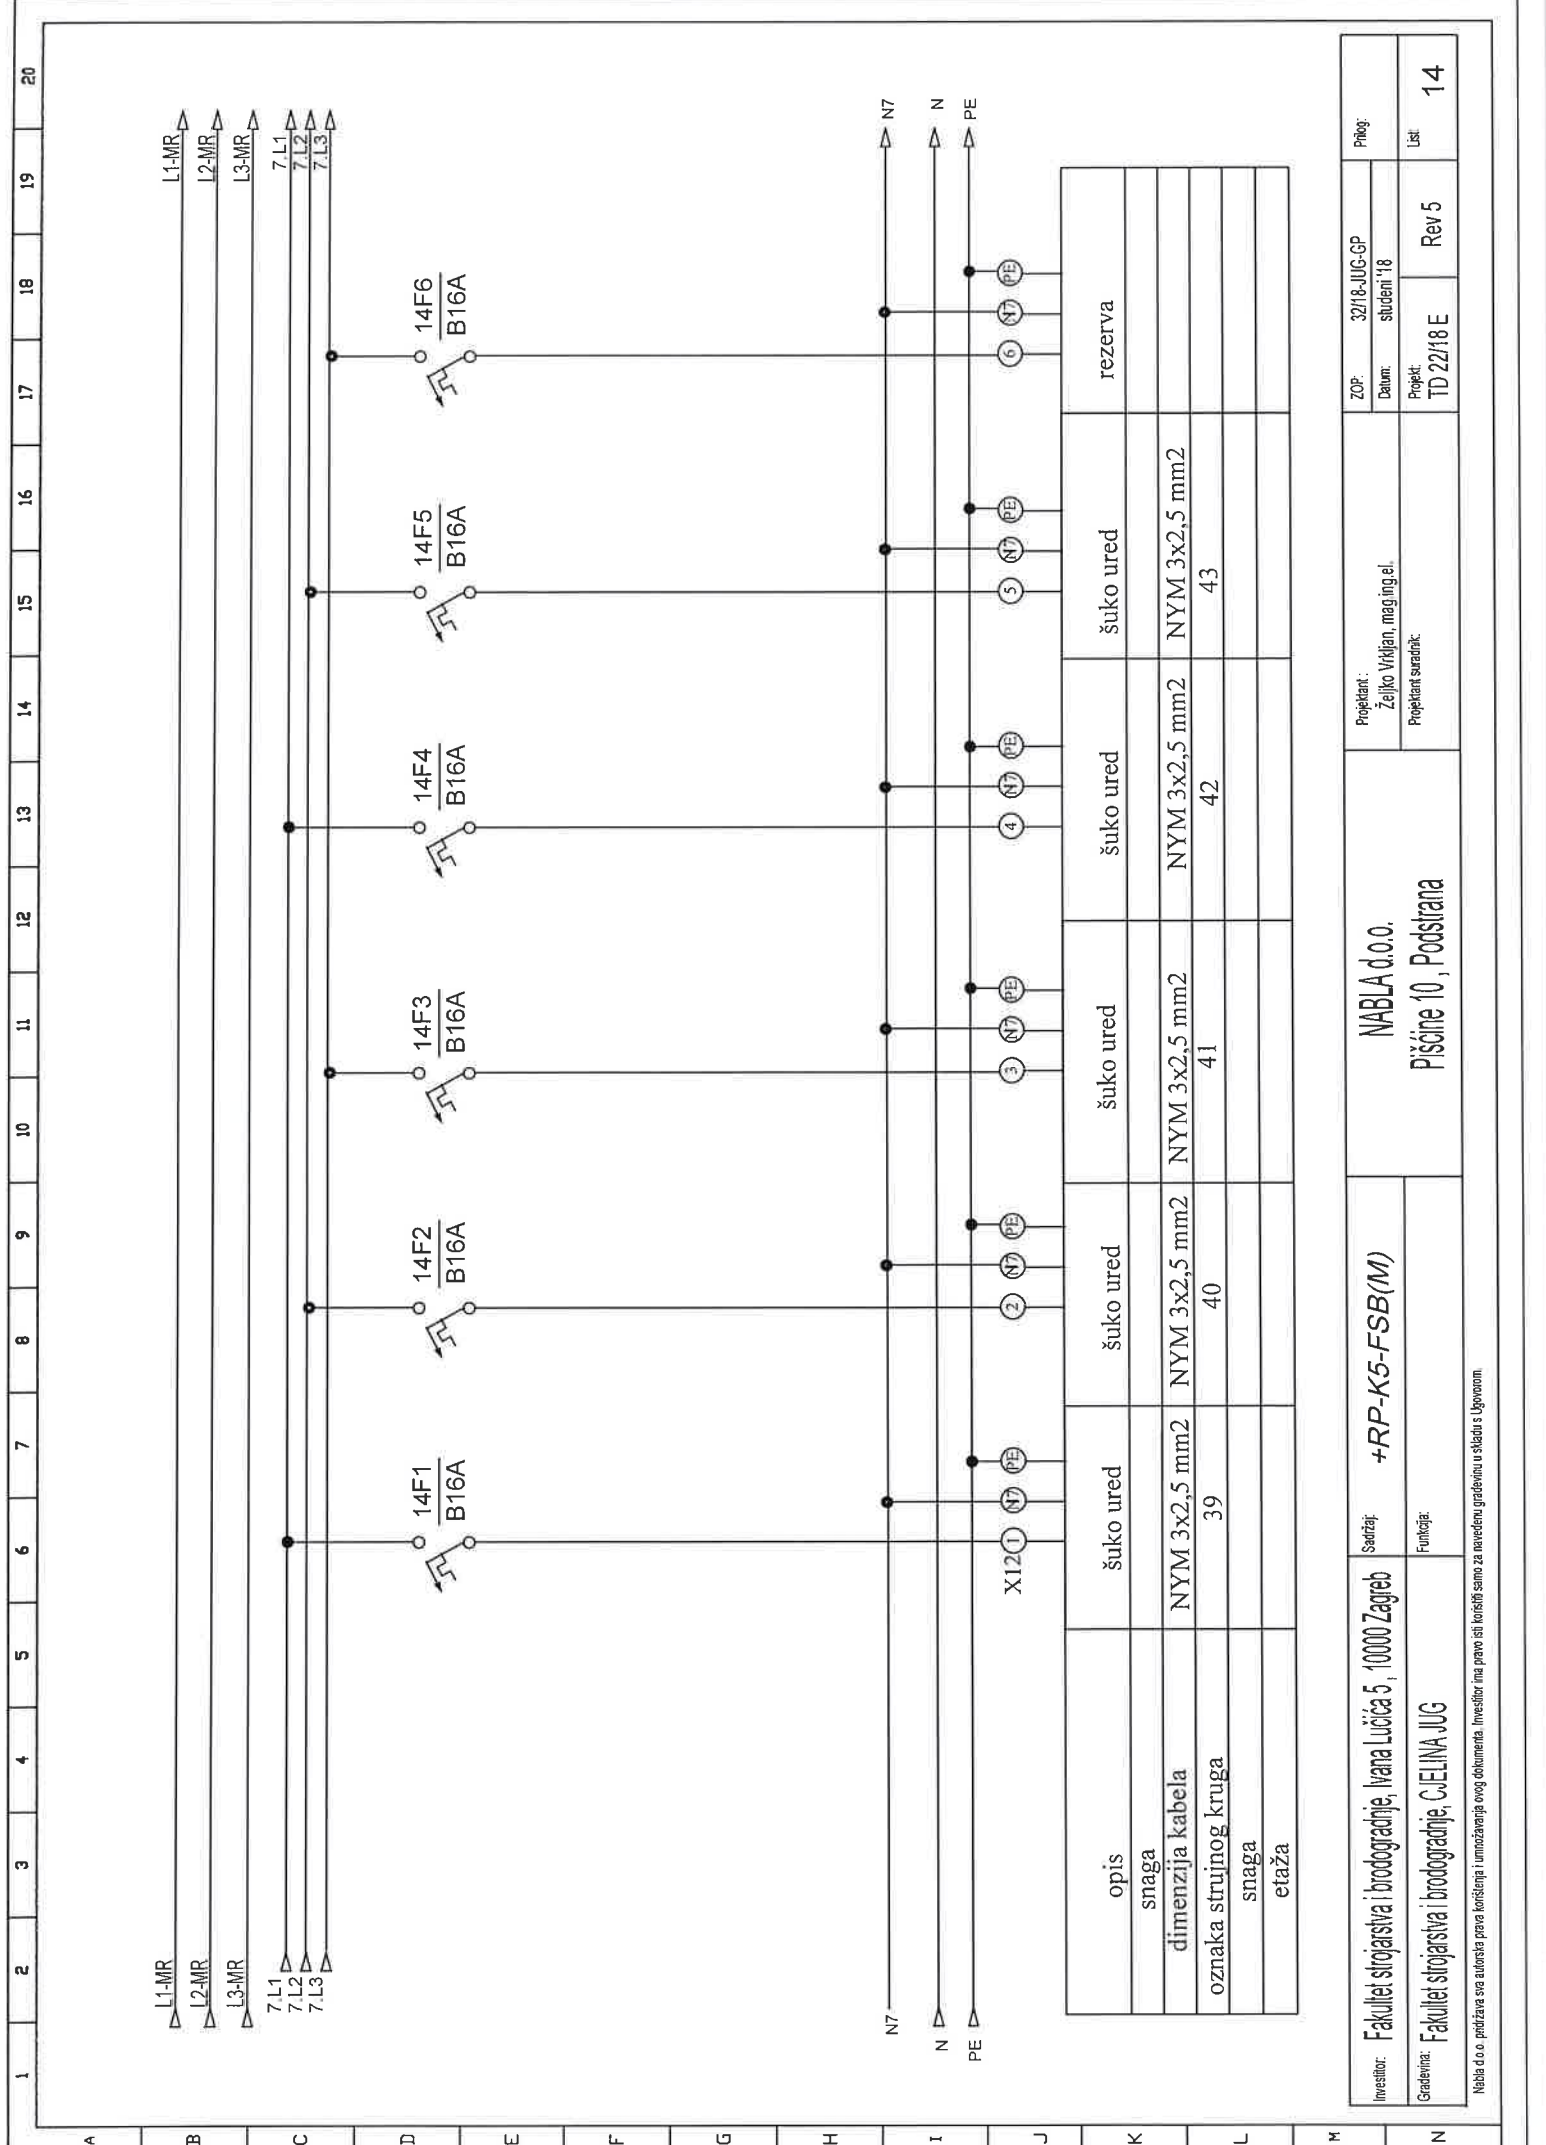


Investitor:	Fakultet strojarstva i brodogradnje, Ivana Lučića 5, 10000 Zagreb	Sadržaj:	+RP-K5-FSB(M)	NABLA d.o.o.	Projektant:	ZOP:	Prilog:
					Željko Vikićan, mag.ing.el.	Datum:	
Građevinar:	Fakultet strojarstva i brodogradnje, C.ELINA JUG	Funkcija:		Pišćine 10, Podstrana	Projektant suradnik:	Projekt:	List:
						TD 22/18 E Rev 5	

Nabla d.o.o. pridržava sva autorska prava korištenja i umnožavanja ovog dokumenta. Investitor ima pravo isti koristiti samo za navedenu građevinu u skladu s Ugovorom.

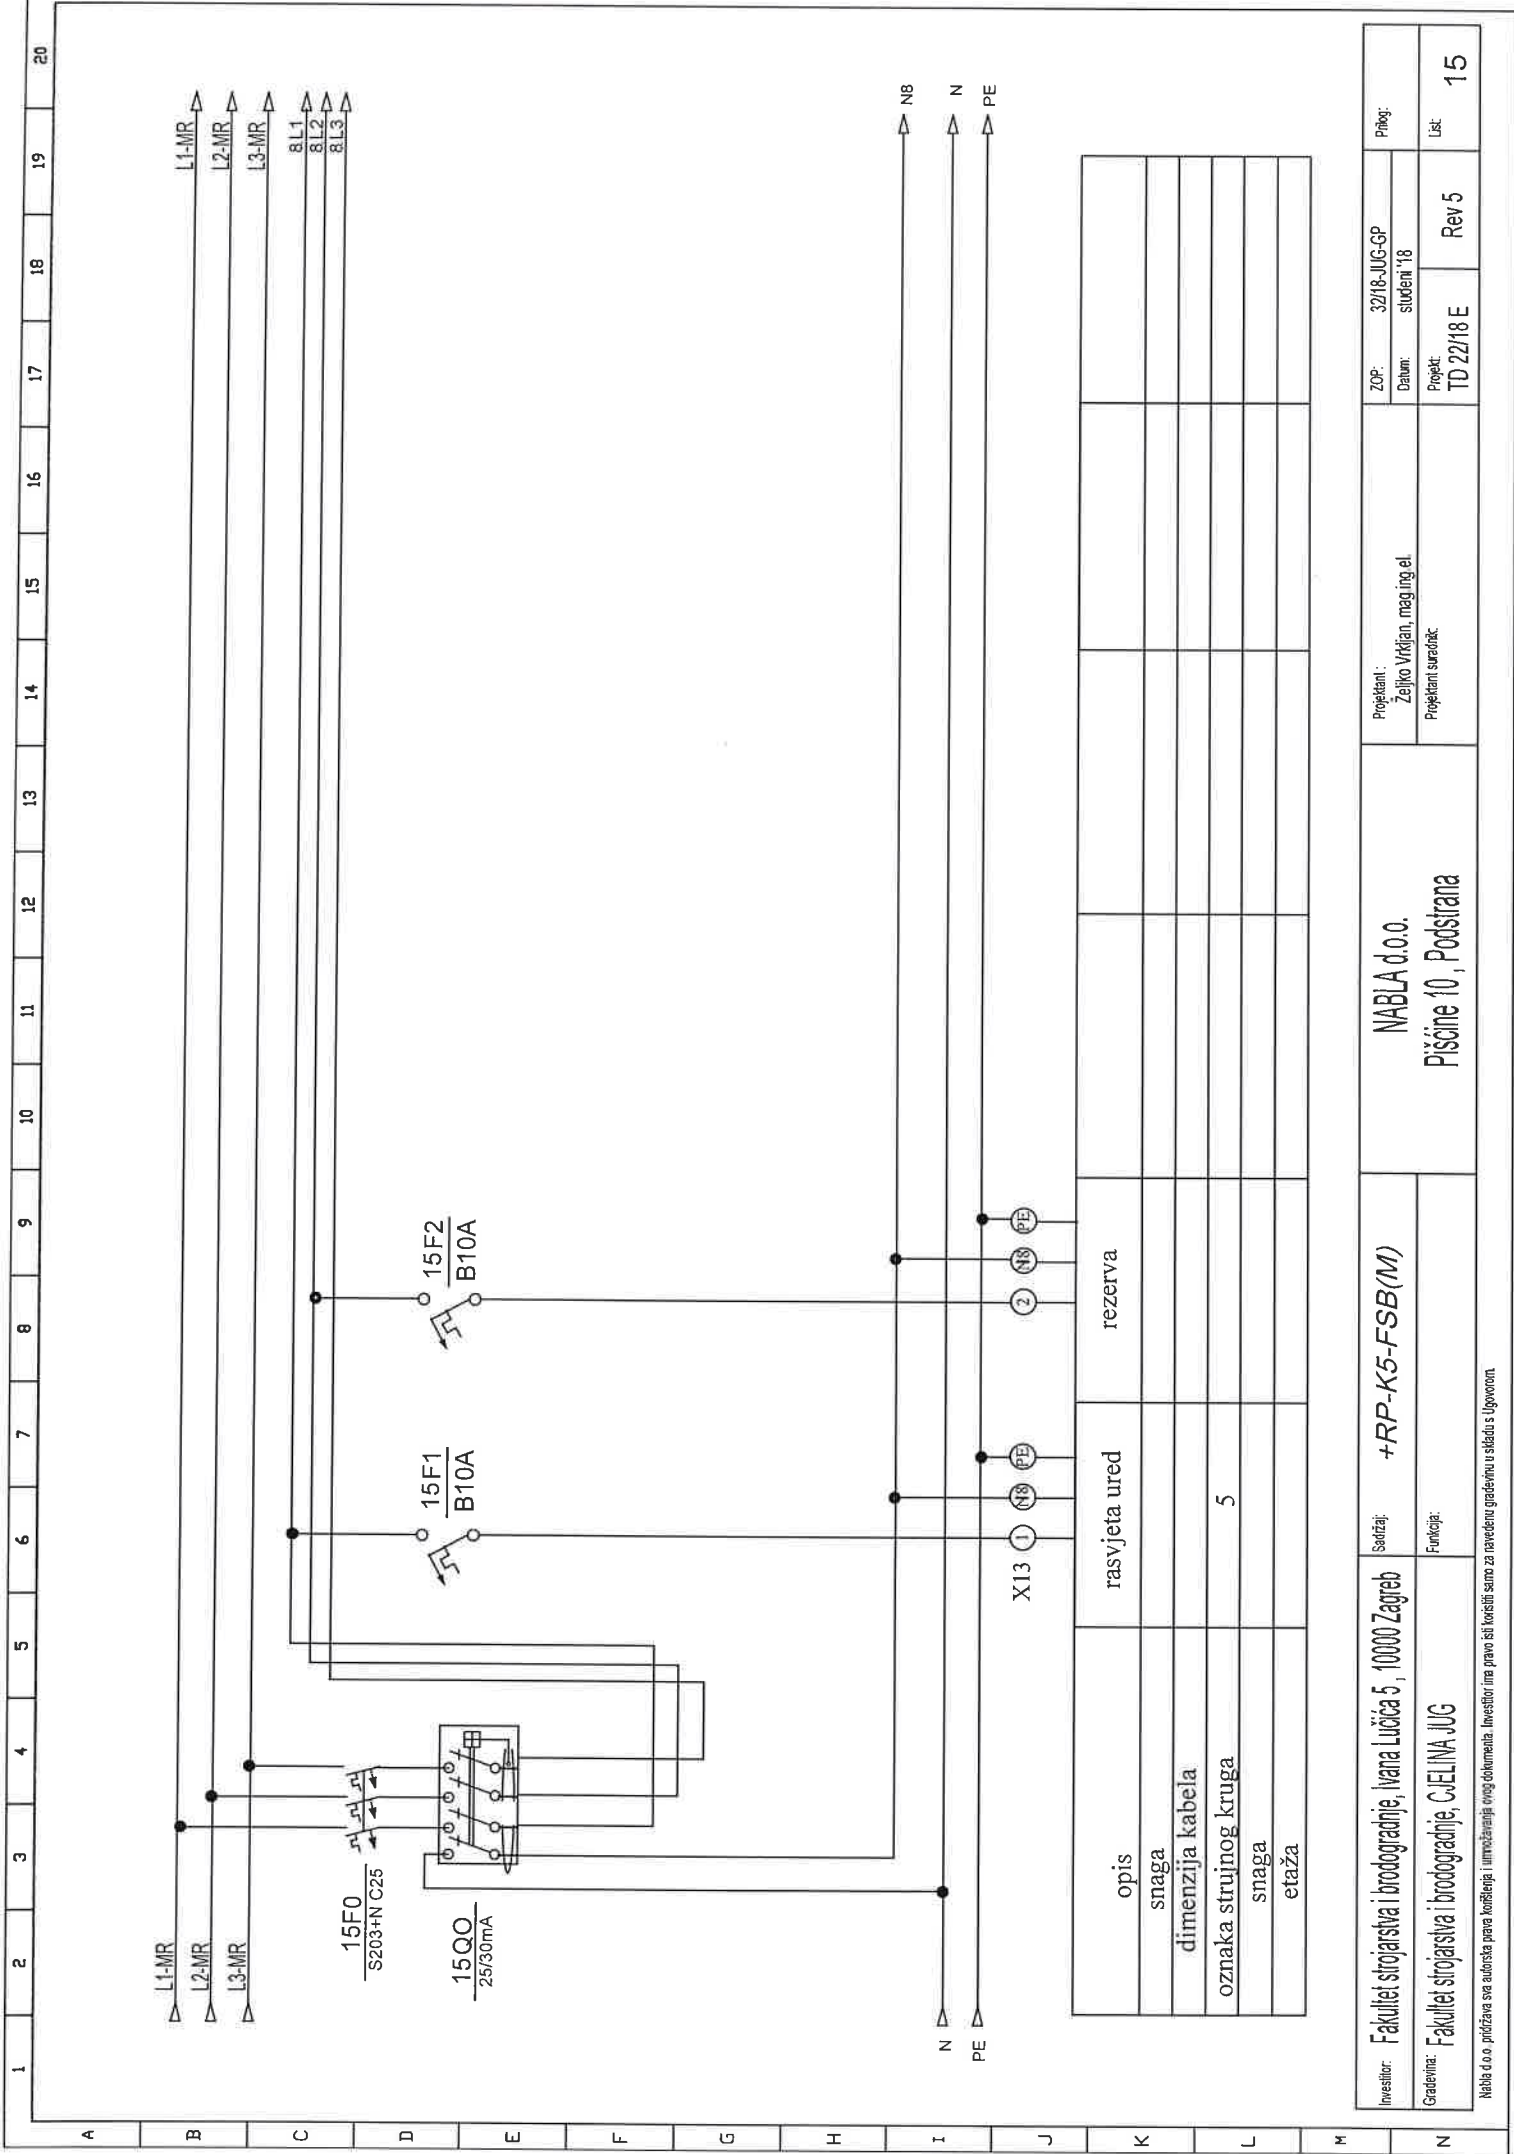

Investitor: Fakultet strojarstva i brodogradnje, Ivana Lučića 5, 10000 Zagreb	Sadržaj: <b>+RP-K5-FSB(M)</b>	Projektant: Željko Vrkić, mag.ing.el. Projektant suradnik:	ZOP: 32/18-JUG-GP Datum: studeni '18	Projek: TD 22/18 E	Rev 5	Lisť 15


NABLA d.o.o.  
Pisćine 10, Podstrana

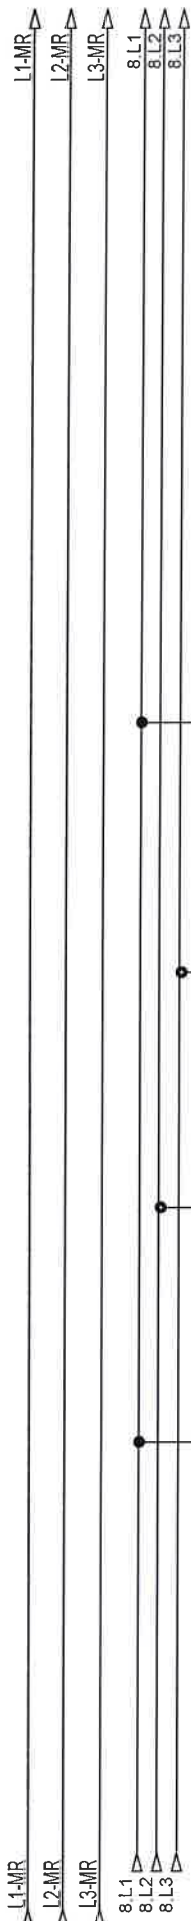

opis	šuko ured	šuko ured	šuko ured	šuko ured
snaga				
dimenzija kabla	NYM 3x2,5 mm2	NYM 3x2,5 mm2	NYM 3x2,5 mm2	NYM 3x2,5 mm2
oznaka strujnog kruga	44	45	46	
snaga				
etaža				



Investitor: Fakultet strojarstva i brodogradnje, Ivana Lučića 5, 10000 Zagreb	Sadržaj: +RP-K5-FSB(M)	NABLA d.o.o.		ZOP: 32/18-JUG-GP	Prilog:
				Datum: studen '18	
Gradivina: Fakultet strojarstva i brodogradnje, C.EJINA JUG	Funkcija:	Pisćine 10, Podstrana		Projekt: TD 22/18 E	List 16
				Projektant suradnik:	

Nabla d.o.o. pridržava sva autorska prava korištenja ovog dokumenta. Investitor ima pravo isti koristiti samo za navedenu gradevinu u skladu s Ugovorom.

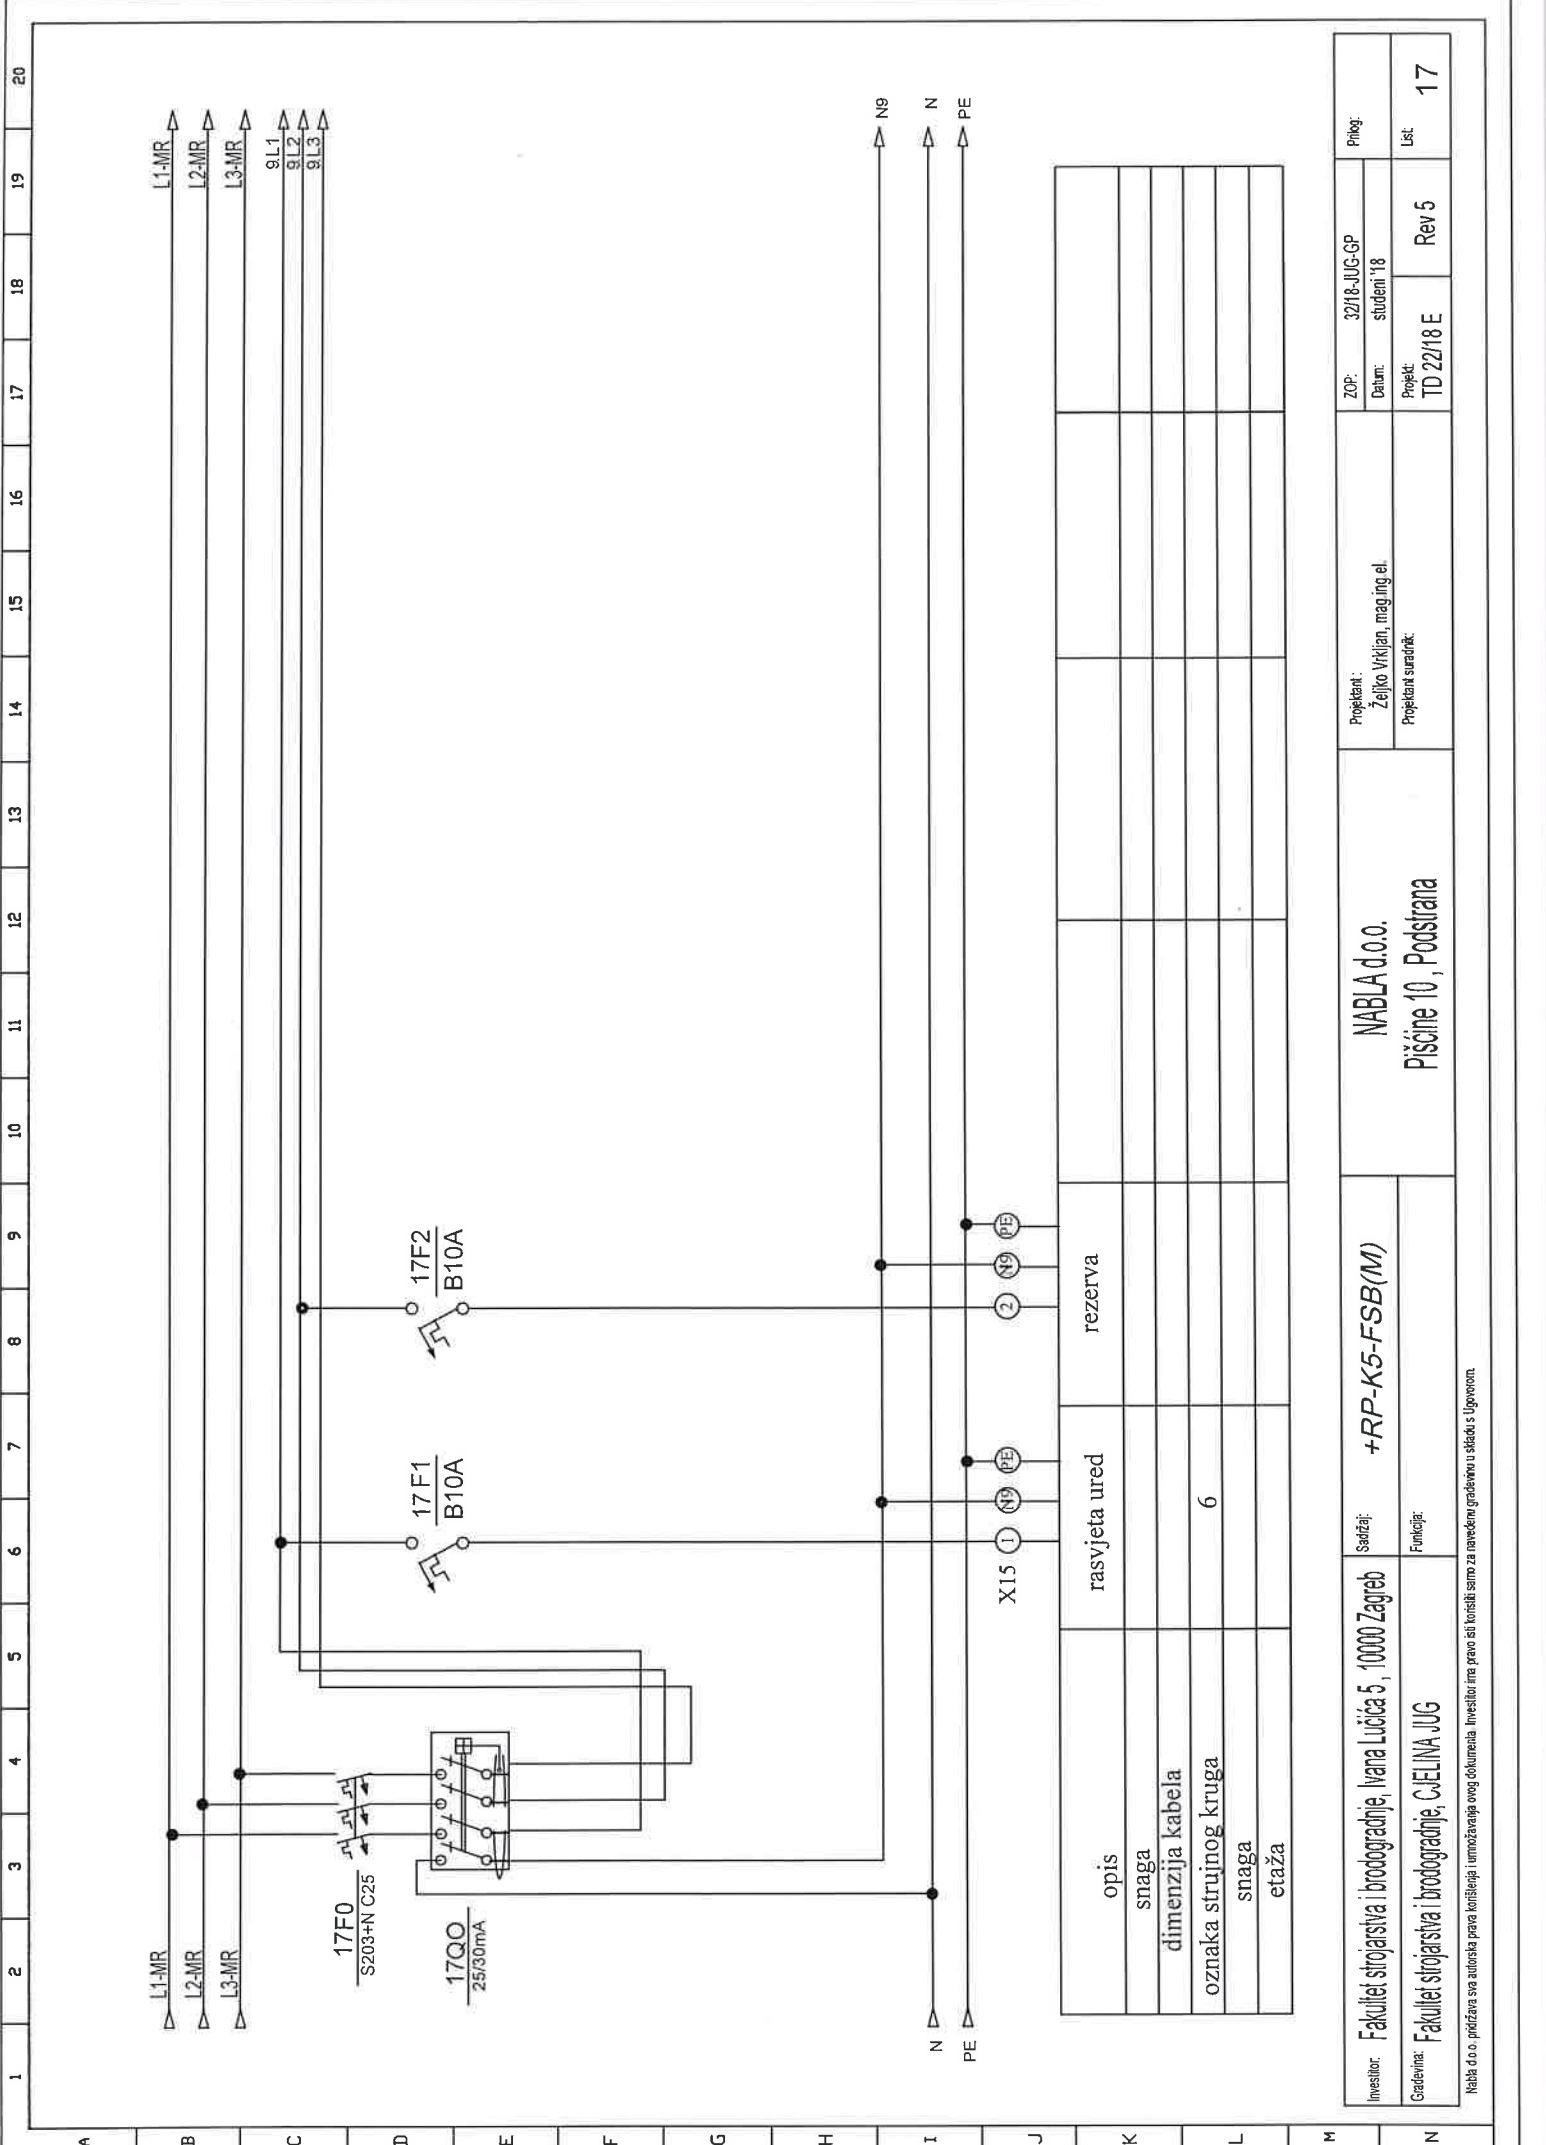

opis	rasvjeta ured	rezerva							
snaga									
dimenzija kabela									
oznaka strujnog kruga	6								
snaga									
etaža									

Investitor:	Fakultet strojarstva i brodogradnje, Ivana Lučića 5, 10000 Zagreb	Sadržaj:	+RP-K5-FSB(M)	NABLA d.o.o.		Projektant:	Željko Vrkjan, mag.ing.el.	ZOP:	3218-JUG-GP	Pilog:
Gledatelj:	Fakultet strojarstva i brodogradnje, C.JELINA JUG	Funkcija:		Pišćine 10, Podstrana		Projektant suradnik:	TD 2218 E	Rev 5		List

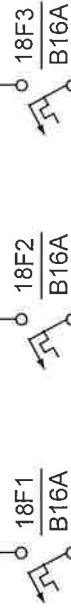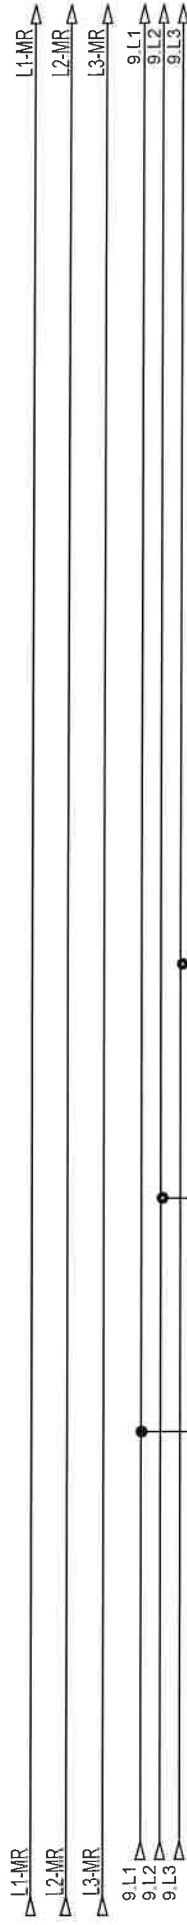[illegible]


Investitor:	Fakultet strojarstva i brodogradnje, Ivana Lubića 5, 10000 Zagreb	Sadržaj:	<i>+RP-K5-FSB(M)</i>	NABILA d.o.o.  Pismo 10, Podstrana	Projekant:	Željko Vrkljan, mag.ing.el.	ZOP:	32/18-JUG-GP	Prilog:
Gradivina:	Fakultet strojarstva i brodogradnje, GJELINA JUG	Funkcija:			Projekant suradnik:		Datum:	studeni '18	
							Projekt	Rev 5	18
							TD 22/18 E		










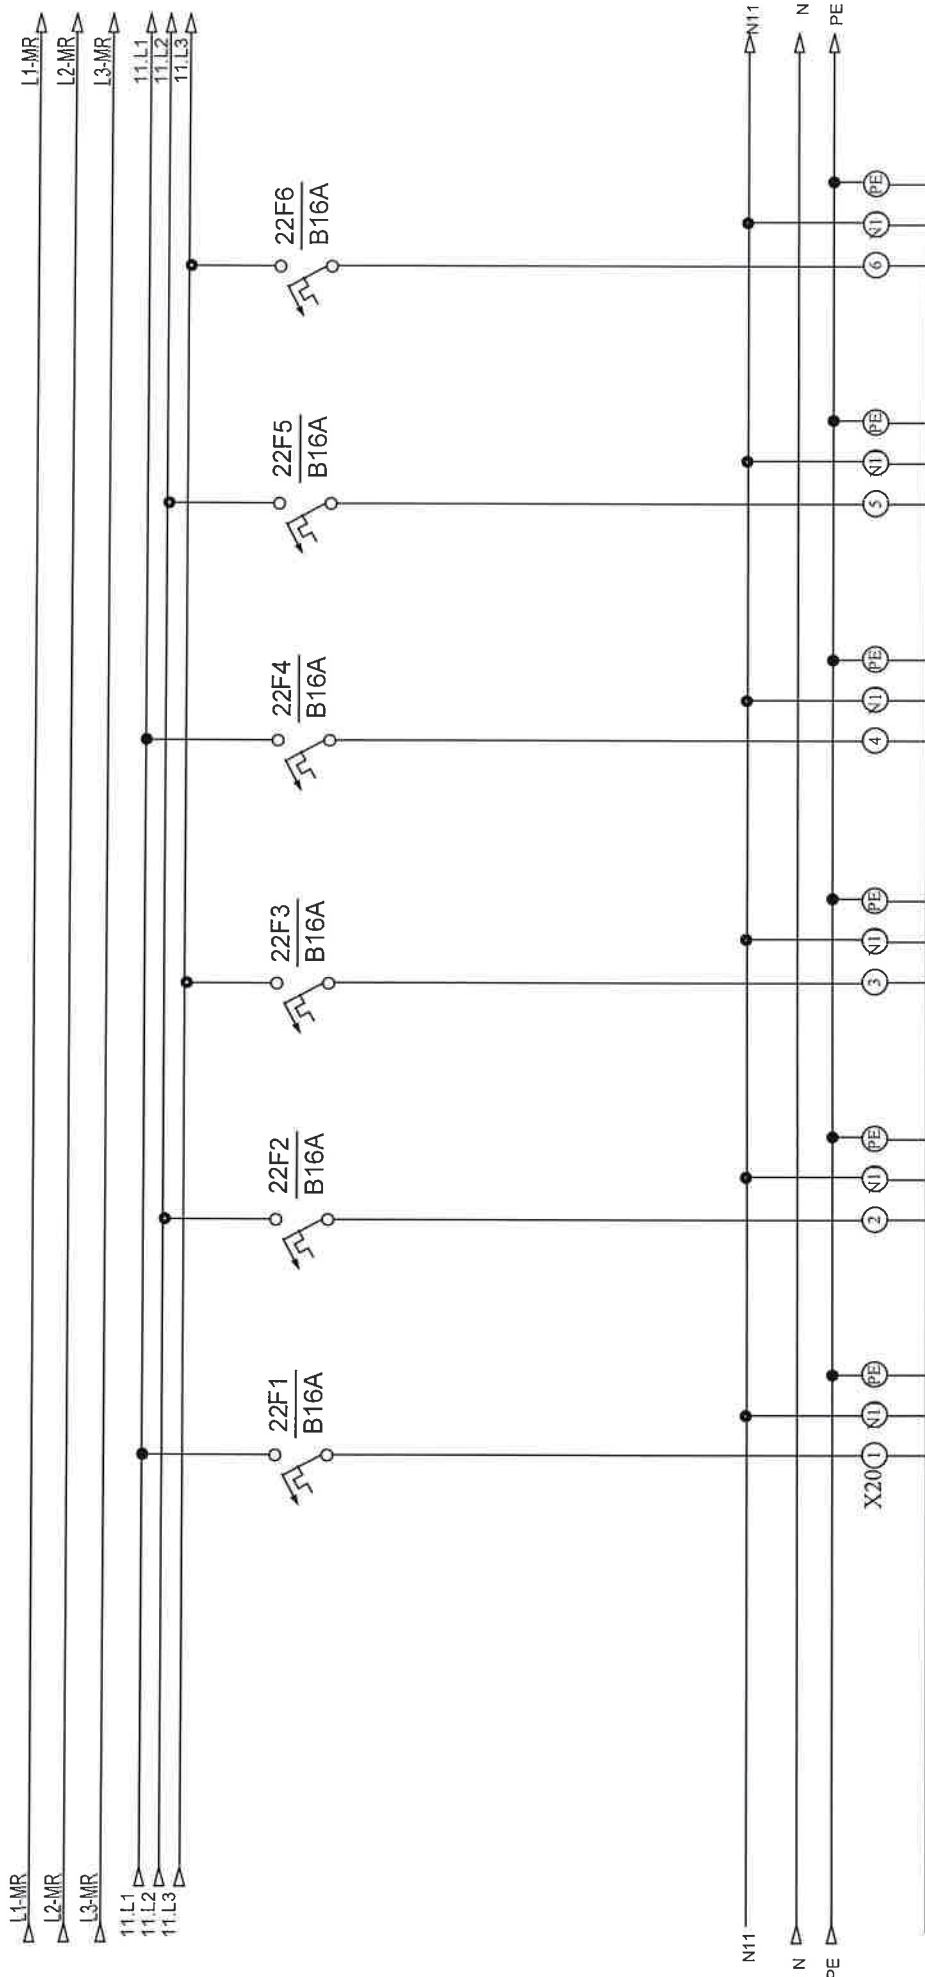

opis	šuko kabinet	šuko kabinet	šuko kabinet	šuko kabinet	šuko kabinet	rezerva
snaga						
dimenzija kabla	NYM 3x2,5 mm2	NYM 3x2,5 mm2	NYM 3x2,5 mm2	NYM 3x2,5 mm2	NYM 3x2,5 mm2	
oznaka strujnog kruga	51	52	53	54	55	
snaga						
etaža						



Investitor:	Fakultet strojarstva i brodogradnje, Ivana Lučića 5, 10000 Zagreb	Sadržaj:	+RP-K5-FSB(M)	NABLA d.o.o.		ZOP:	32/18-JUG-GP	Prilog:
						Datum:	studen '18	
Građevina:	Fakultet strojarstva i brodogradnje, C.ELINA JUG	Funkcija:		Pišine 10, Podstrana		Projekt:	TD 22/18 E	List:
						Projektant suradnik:	Rev 5	

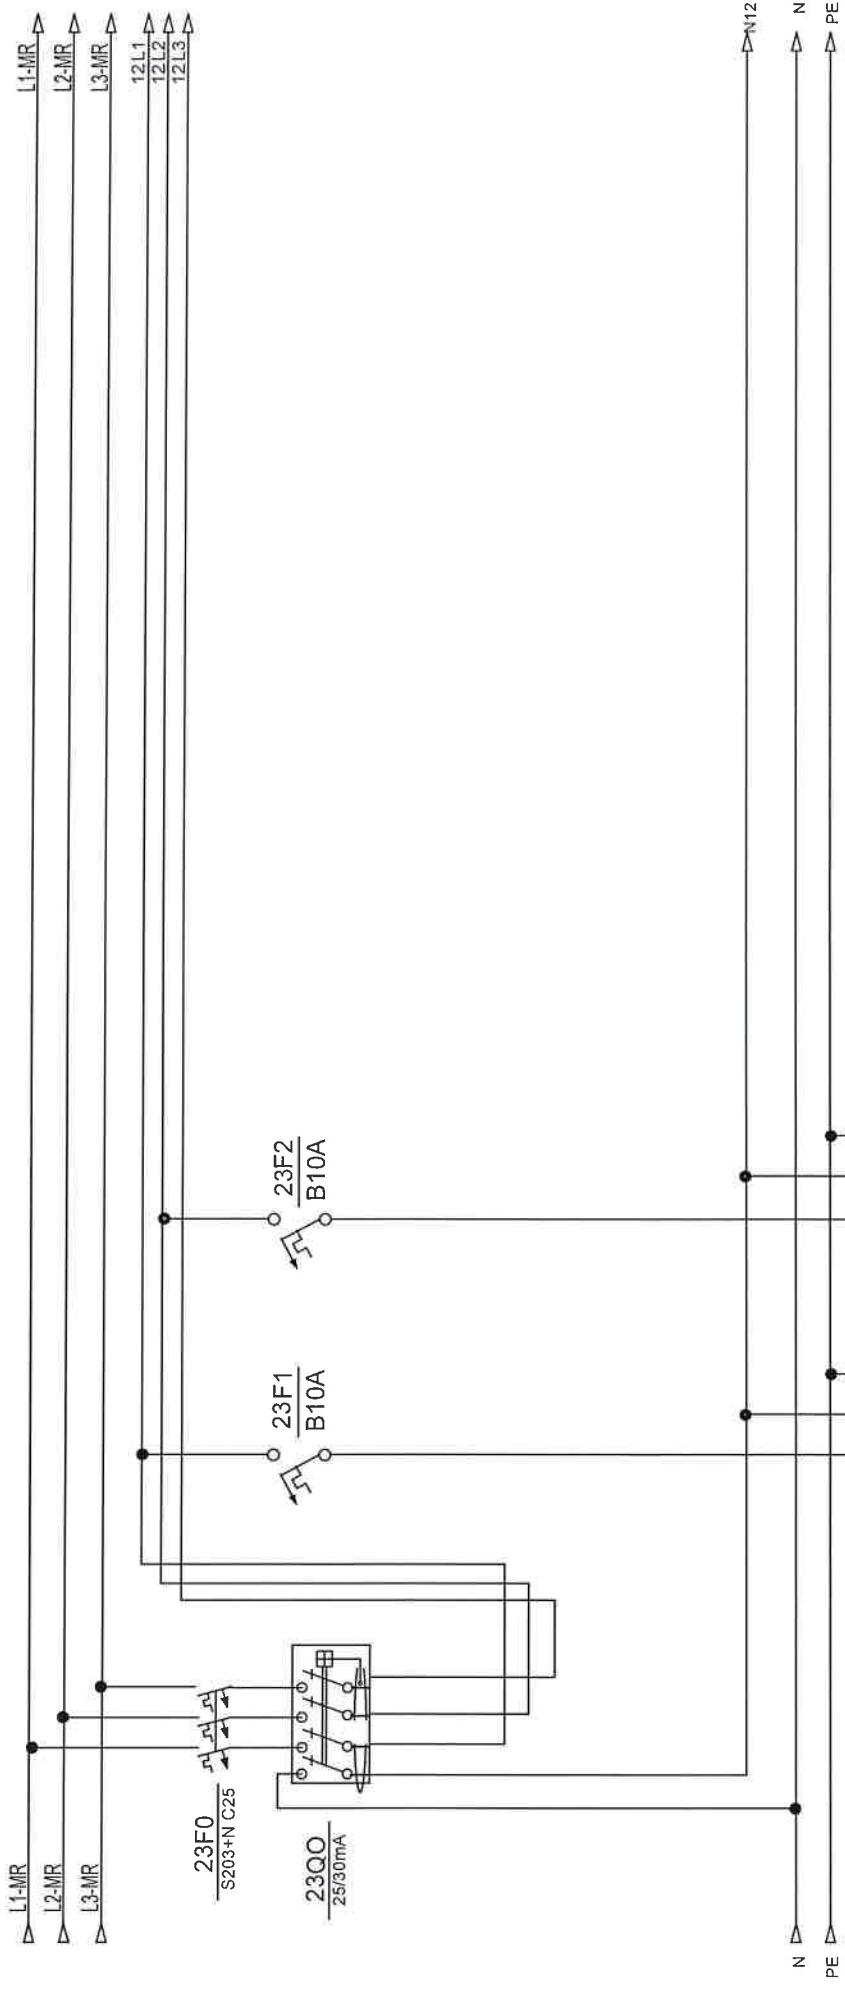

opis	rasvjeta ured	rezerva							
snaga									
dimenzija kabela									
oznaka strujnog kruga	9								
snaga									
etaža									

Investor: Fakultet strojarstva i brodogradnje, Ivana Lucića 5, 10000 Zagreb	Šaržaj: +RP-K5-FSB(M)	NABLA d.o.o.		ZOP: 32/18-JUG-GP	Prilog:
				Datum: studenj '18	
Građevina: Fakultet strojarstva i brodogradnje, CjELINA JUG	Funkcija:	Pišćine 10, Podstrana		Projekt: TD 22/18 E	Lst 23
				Rev 5	


Nabla d.o.o. pridržava sva autorska prava korištenja ovog dokumenta. Investitor ima pravo da koristi samo za navedenu građevinu u skladu s Ugovorom.

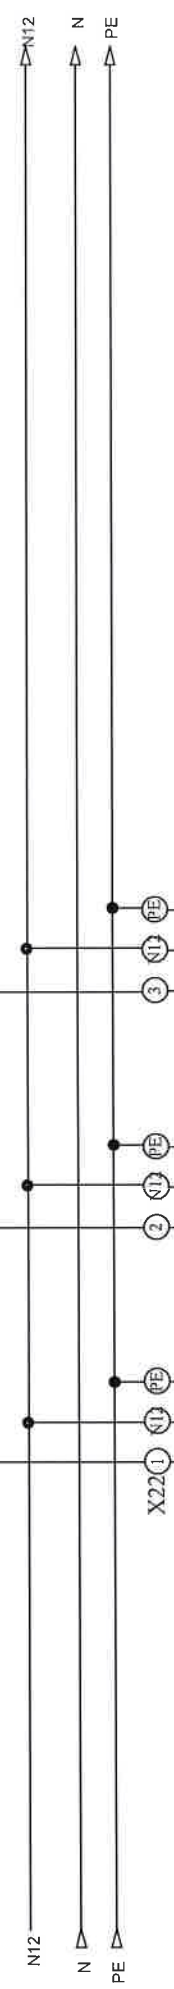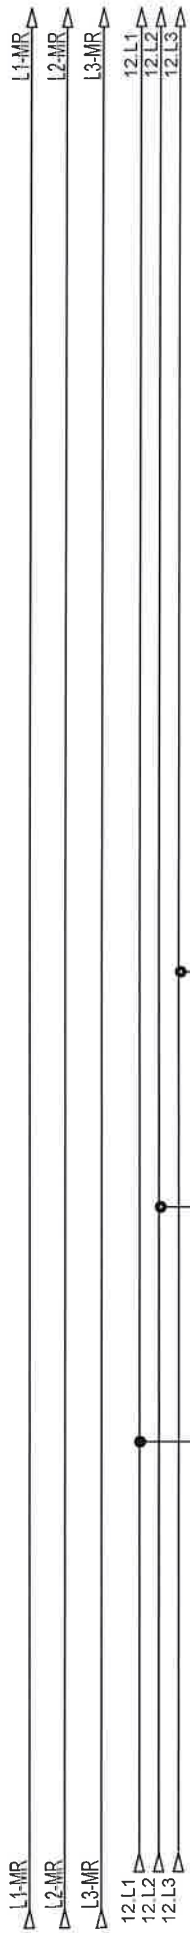

opis	šuko ured	šuko ured	rezerva
snaga			
dimenzija kabla	NYM 3x2,5 mm2	NYM 3x2,5 mm2	
oznaka strujnog kruga	56	57	
snaga			
etaža			

Investitor:	Fakultet strojarstva i brodogradnje, Ivana Lučića 5, 10000 Zagreb	Sadržaj:	+RP-K5-FSB(M)	Projekatant:	Željko Vrdjan, mag.ing.el.	ZOP:	32/18-JUG-GP	Prilog:
Građevina:	Fakultet strojarstva i brodogradnje, C.EI.IVA JUG	Funkcija:		Projekatant suradnik	Rev 5	Datum:	32/18-JUG-GP	Lst:


Nabla d.o.o. pridržava sva autoršta prava korištenja ovog dokumenta. Investitor ima pravo isti koristiti samo za navedenu građevinu u skladu s Ugovorom.

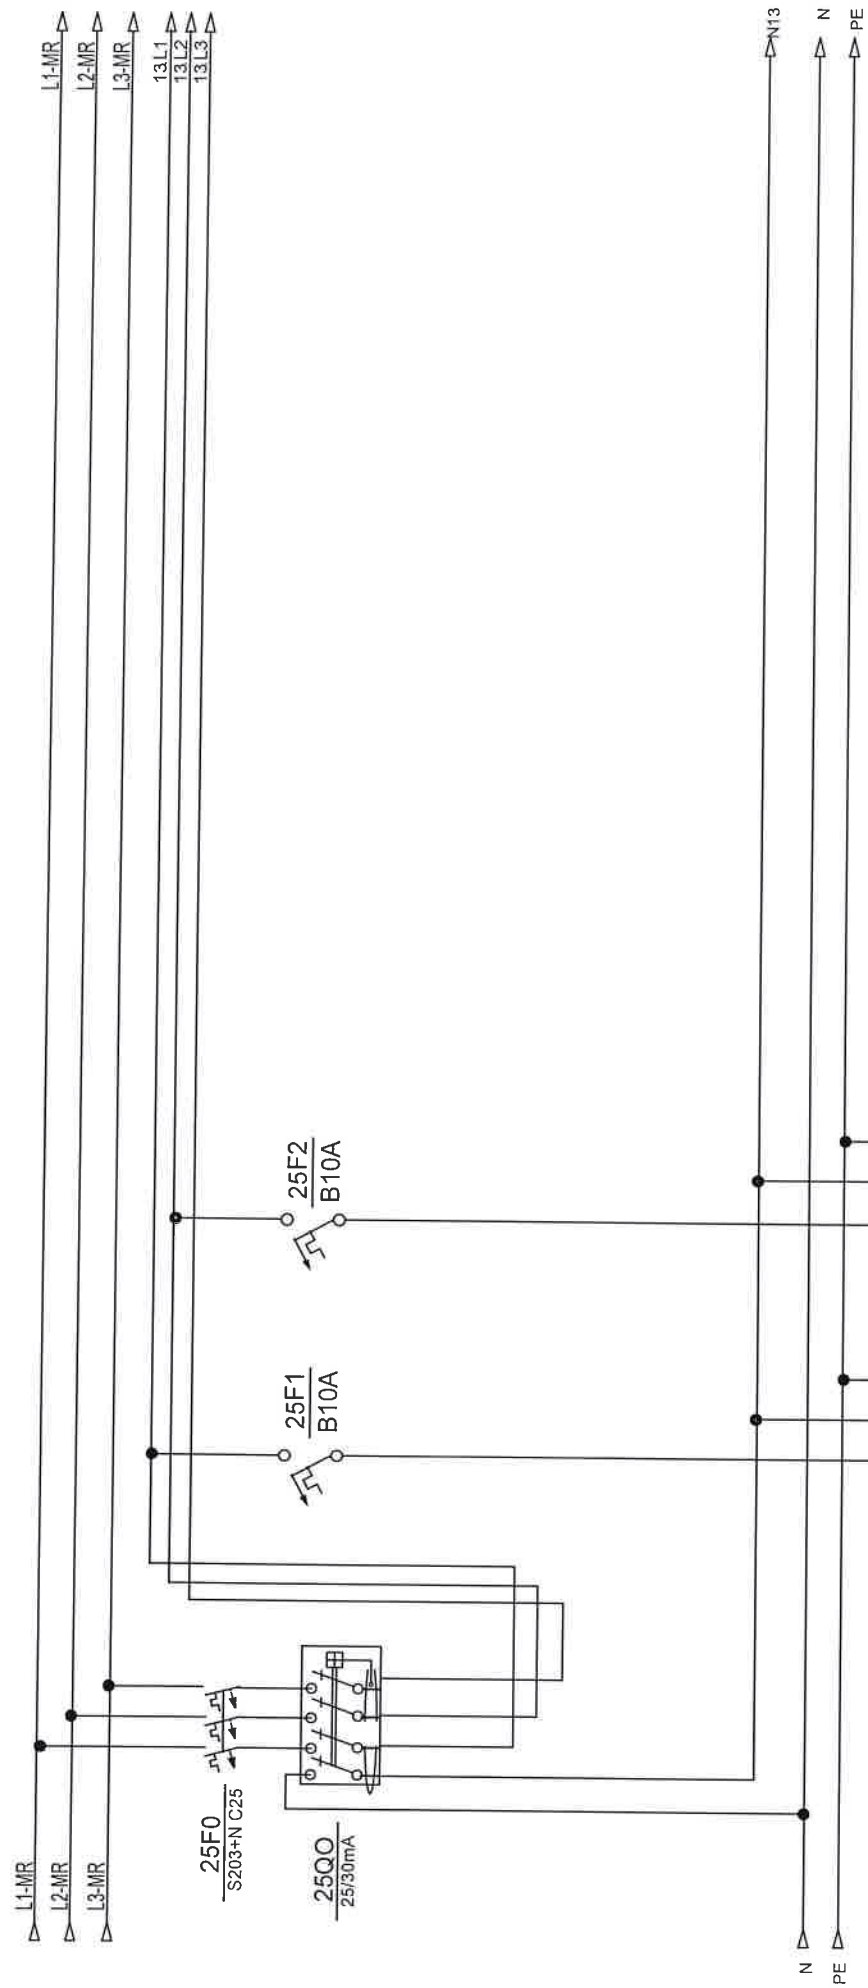

opis	rasvjeta ured	rezerva			
snaga					
dimenzija kabela					
oznaka strujnog kruga	10				
snaga					
etaža					

Investitor: Fakultet strojarstva i brodogradnje, Ivana Lucića 5, 10000 Zagreb	Sadržaj: +RP-K5-FSB(M)	NABLA d.o.o.		ZOP: 32/18-JUG-GP	Projek: 32/18-JUG-GP
				Datum: studen '18	
Građevina: Fakultet strojarstva i brodogradnje, CjELINA JUG	Funkcija:	Pisćine 10, Podstrana		Rev 5	Lst: 25
				Projek: TD 22/18 E	


Nabla d.o.o. priča sva sva autorizacija prava korištenja i umnožavanja ovog dokumenta. Investitor ima pravo isključivo koristiti samo za navedenu građevinu u skladu s Ugovorom.

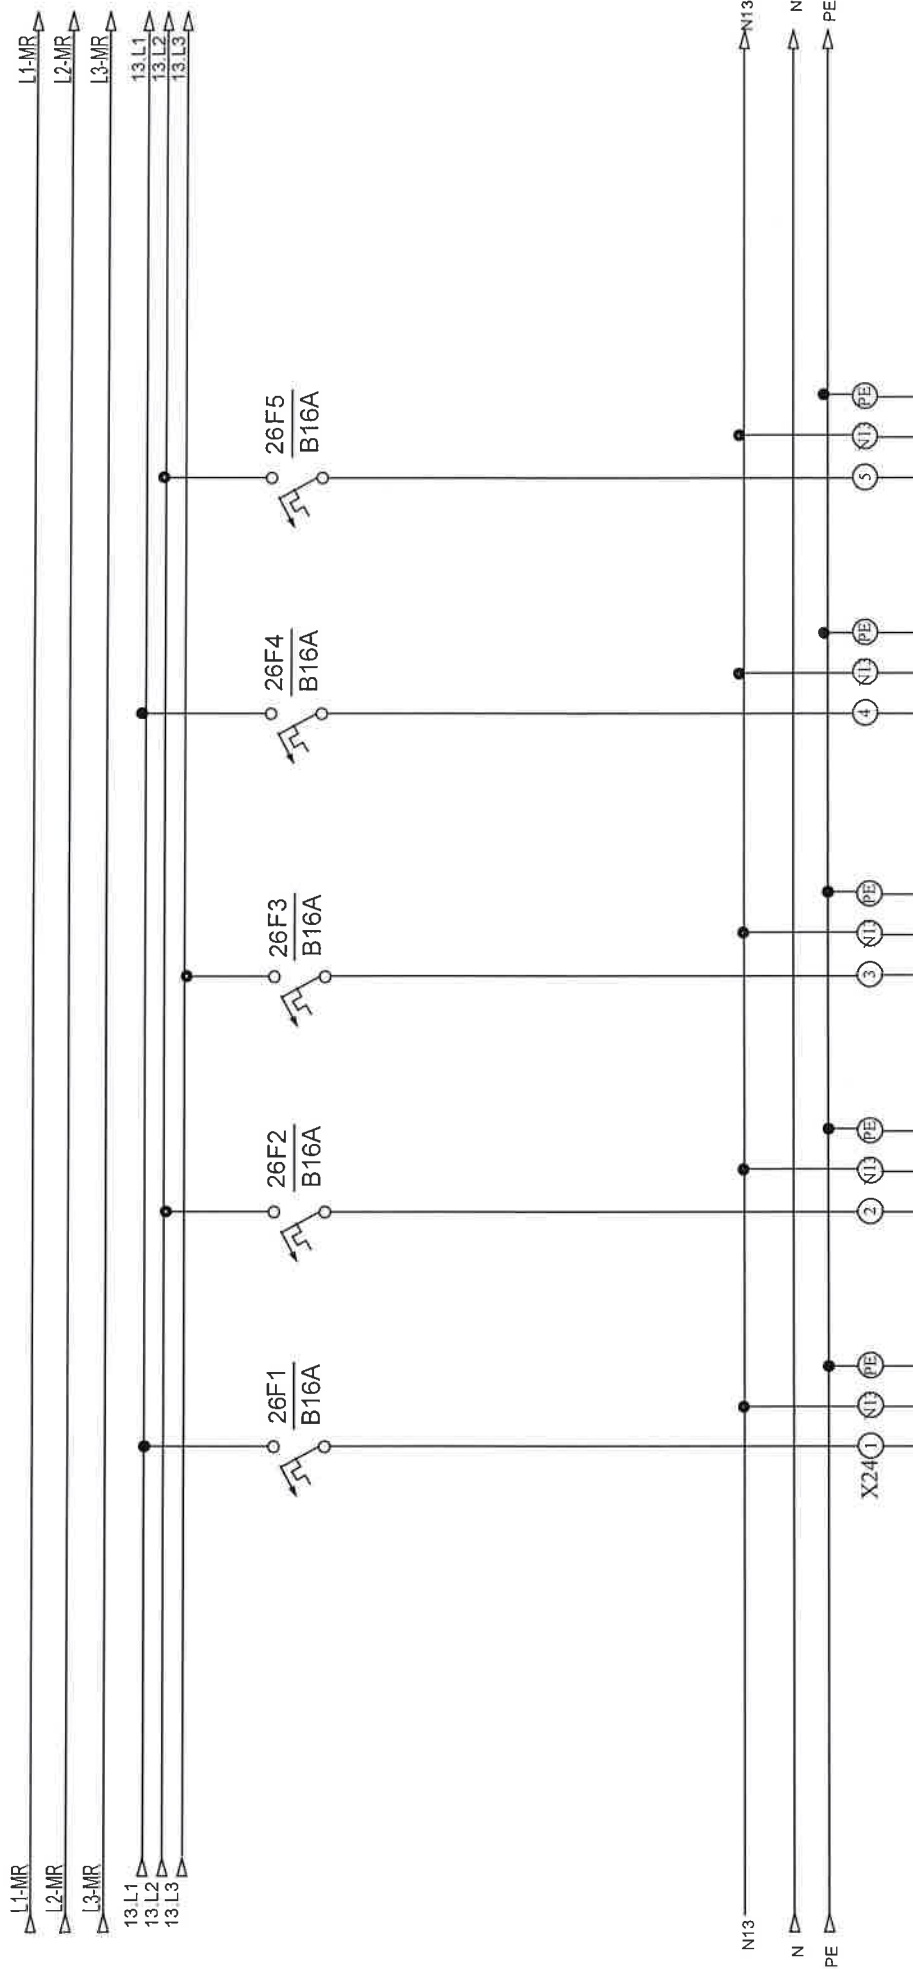

opis	šuko ured	šuko ured	šuko ured	šuko ured	rezerva
snaga					
dimenzija kabla	NYM 3x2,5 mm2	NYM 3x2,5 mm2	NYM 3x2,5 mm2	NYM 3x2,5 mm2	NYM 3x2,5 mm2
oznaka strujnog kruga	58	59	60	61	
snaga					
etaža					



Investitor:	Fakultet strojarstva i brodogradnje, Ivana Lucića 5, 10000 Zagreb	Sadržaj:	+RP-K5-FSB(M)	NABIA d.o.o.	Projektant : Željko Vrkjan, mag.ing.el.	ZOP:	32118-JUG-GP	Prilog:
Gradevina:	Fakultet strojarstva i brodogradnje, C.JELINA JUG	Funkcija				Datum:	student '18	
				Pišine 10, Podstrana	Projektant suradnik:	Projekt:	TD 22118 E	List:
						Rev 5	26	



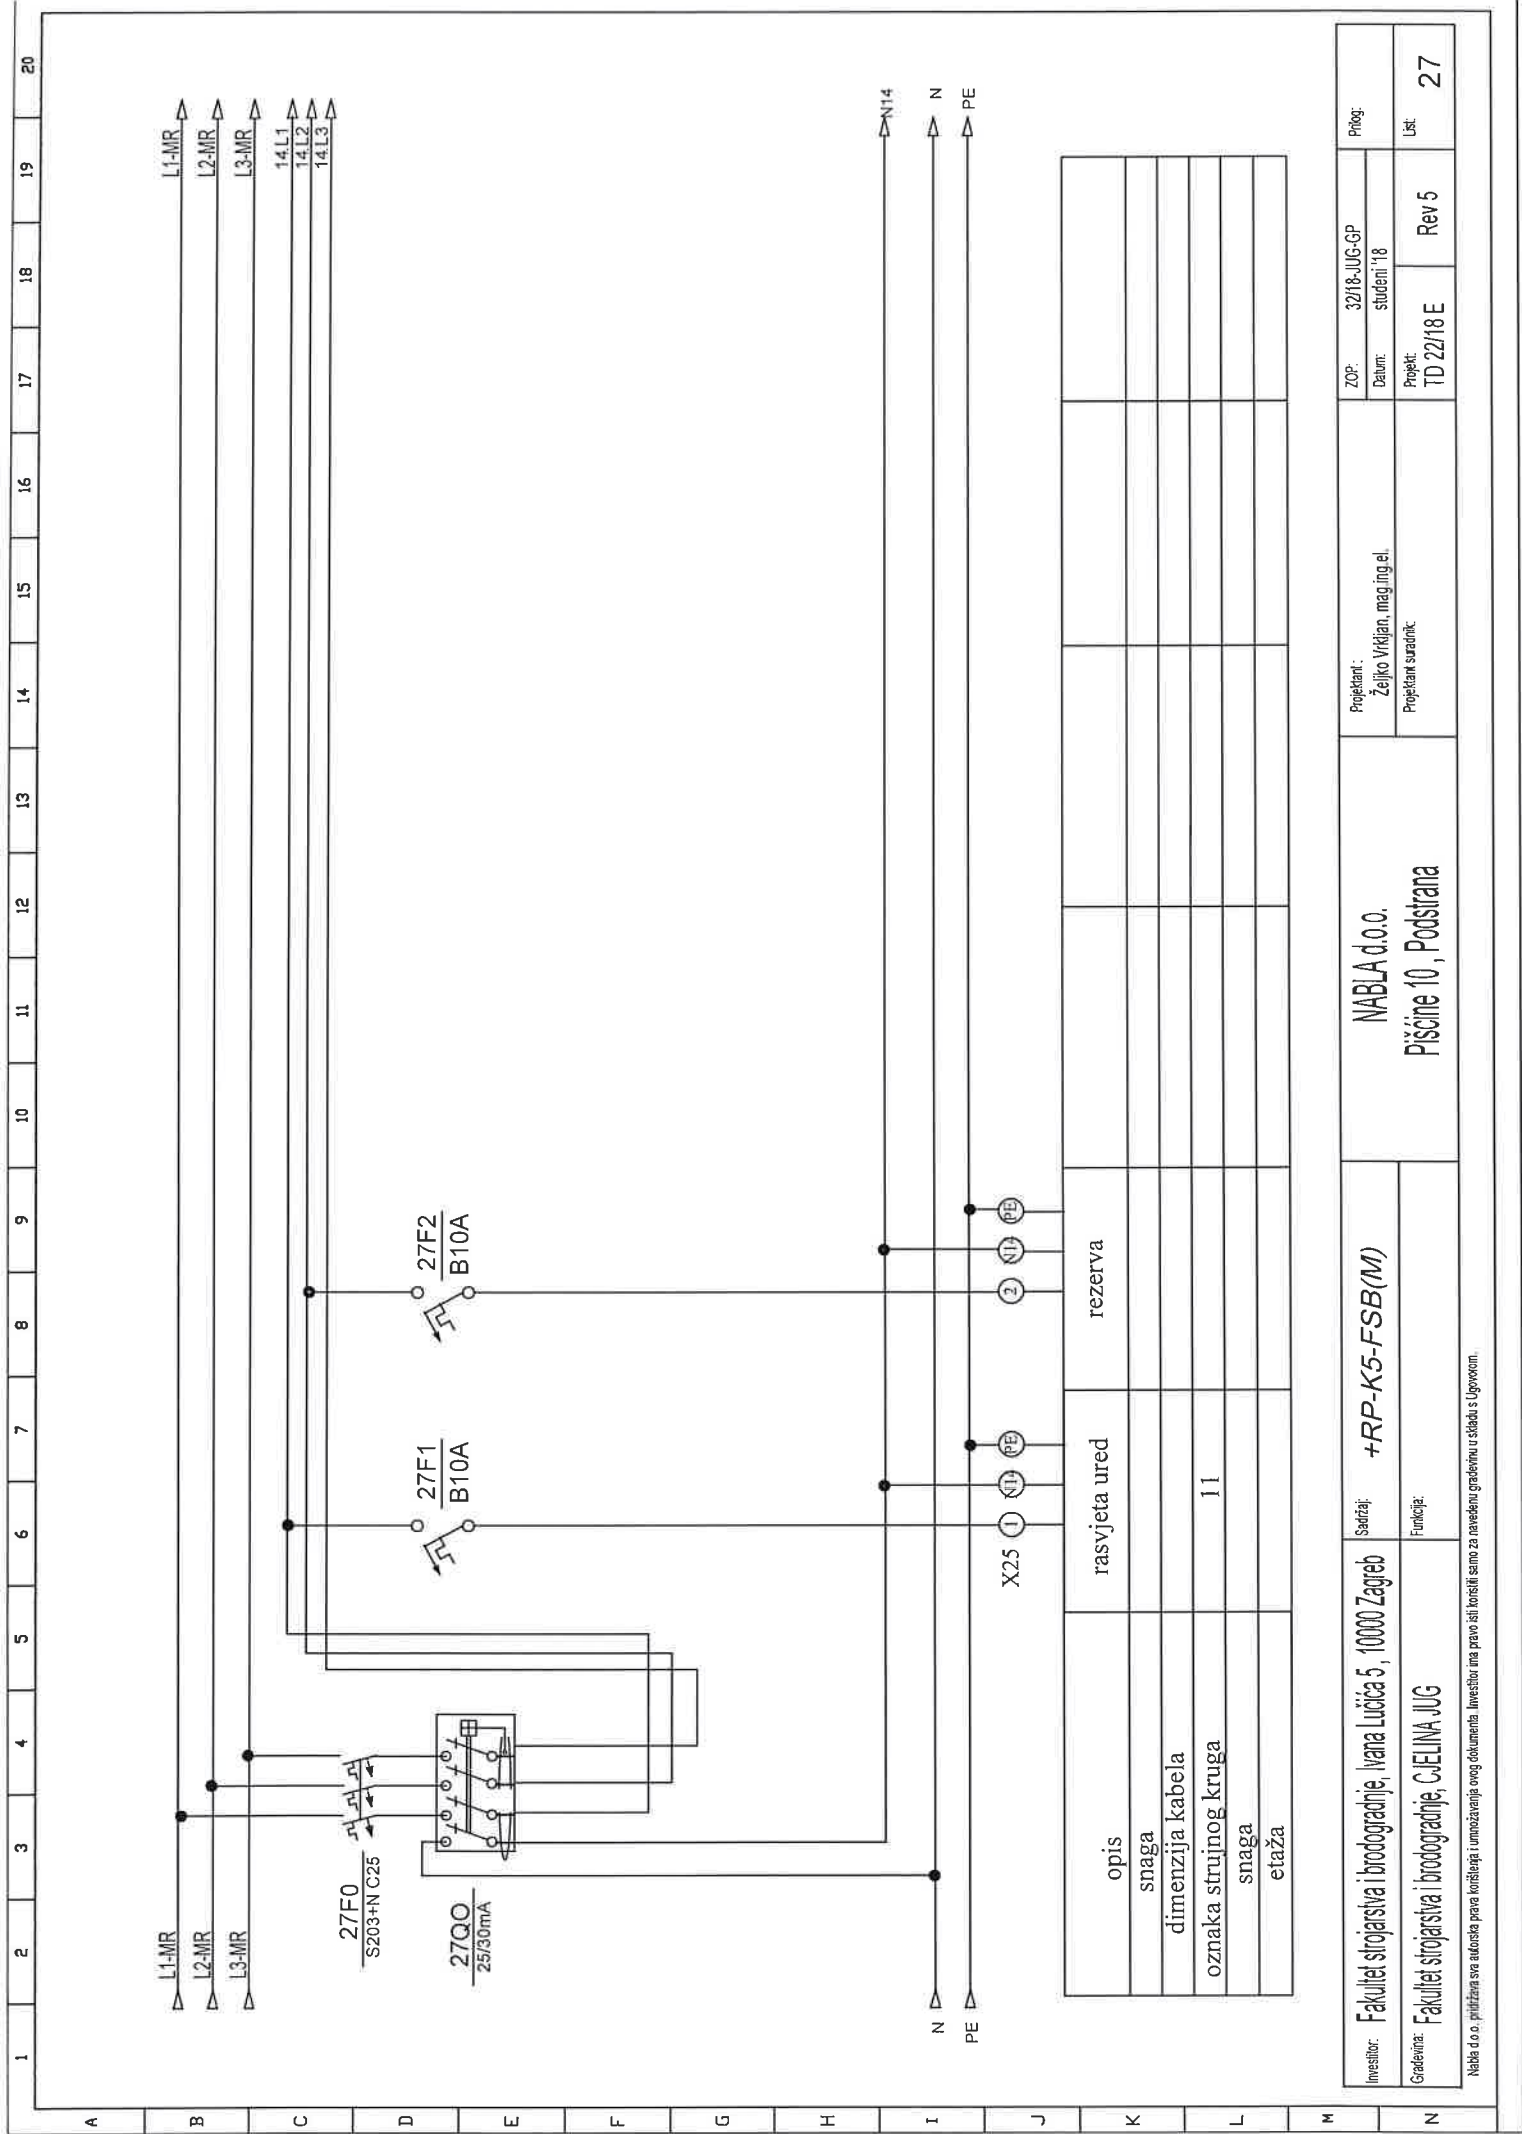

Investitor:	Fakultet strojarstva i brodogradnje, Ivana Lucića 5, 10000 Zagreb	Sadržaj:	+RP-K5-FSB(M)	NABLA d.o.o.	Projektant :		ZOP:	32/18-JUG-GP	Prilog:
					Željko Vrkjan, mag.ing.el.		Datum:	studeni '18	
Gradivnik:	Fakultet strojarstva i brodogradnje, CJELENA JUG	Funkcija:		Pisćine 10, Podstrana	Projektant suradnik:		Projekt:	Rev 5	Lst:
							TD 22/18 E	27	


Nabla d.o.o. prihvata sva autorska prava korištenja i umnožavanja ovog dokumenta. Investitor ima pravo isključivo korištenja ovog dokumenta u skladu s Ugovorom.

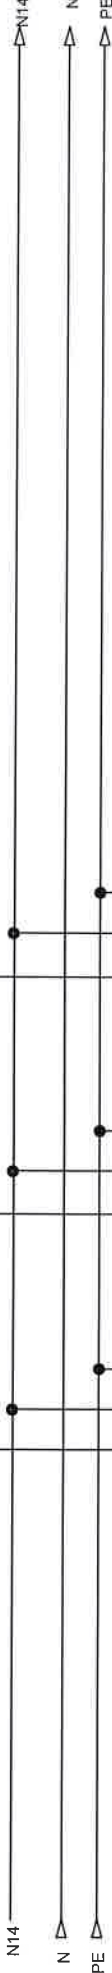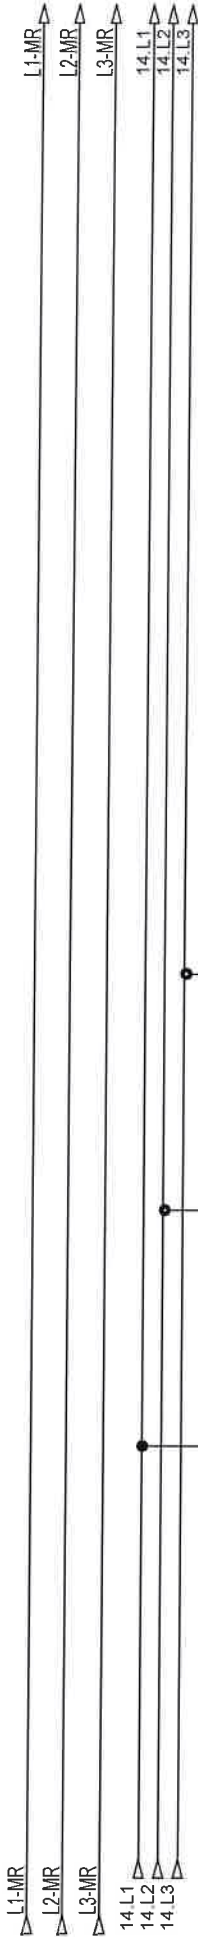

opis	šuko ured	šuko ured	rezerva
snaga			
dimenzija kabela	NYM 3x2,5 mm2	NYM 3x2,5 mm2	
oznaka strujnog kruga	62	63	
snaga			
etaža			

Investitor:	Fakultet strojarstva i brodogradnje, Ivana Lučića 5, 10000 Zagreb	Sadržaj:	+RP-K5-FSB(M)	Projekant:	Željko Vidijan, mag.ing.el.	ZOP:	32/18-JUG-GP	Prilog:	28
Gradivnik:	Fakultet strojarstva i brodogradnje, CJEIINA JUG	Funkcija:		Projekant suradnik:	TD 22/18 E	Datum:	student '18	Rev 5	List


Nabla d.o.o. pričužava sva autorska prava korištenja i umnožavanja ovog dokumenta. Investitor ima pravo isti koristiti samo za navedenu gradovinu u skladu s Ugovorom.

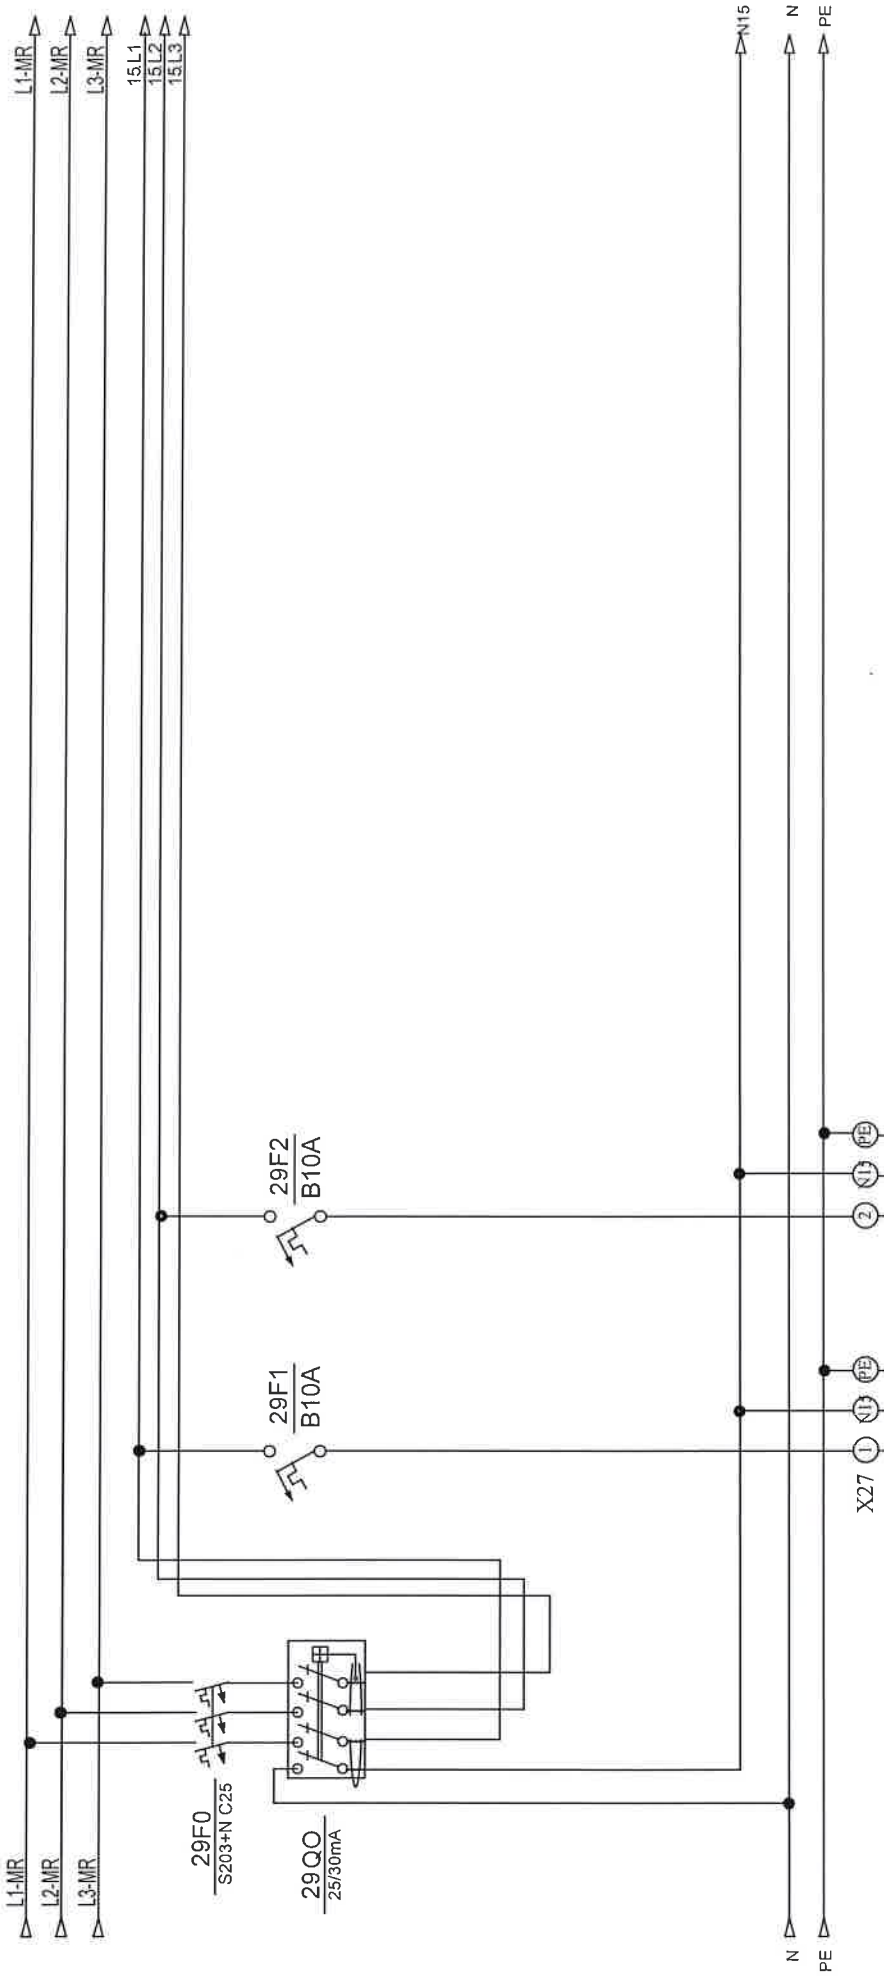




opis	rasvjeta ured	rezerva			
snaga					
dimenzija kabela					
oznaka strujnog kruga	12				
snaga					
etaža					

Investitor:	Fakultet strojarstva i brodogradnje, Ivana Lucića 5, 10000 Zagreb	Sadržaj:	+RP-K5-FSB(M)			NABLA d.o.o.		Projektant:		ZOP:		32/18-JUG-GP		Prilog:
								Zeljko Vrhjan, mag.ing.el.		Datum:		studeni '18		
Gradovnik:	Fakultet strojarstva i brodogradnje, C.JELINA JUG	Funkcija:				Pisćine 10, Podstrana		Projektant suradnik:		Projekt:		TD 22/18 E		Lst:
												Rev 5		29

Nabla d.o.o. pridržava sva autorska prava korištenja i umnožavanje ovog dokumenta. Investitor ima pravo isti koristiti samo za navedenu gradovinu u skladu s Ugovorom.

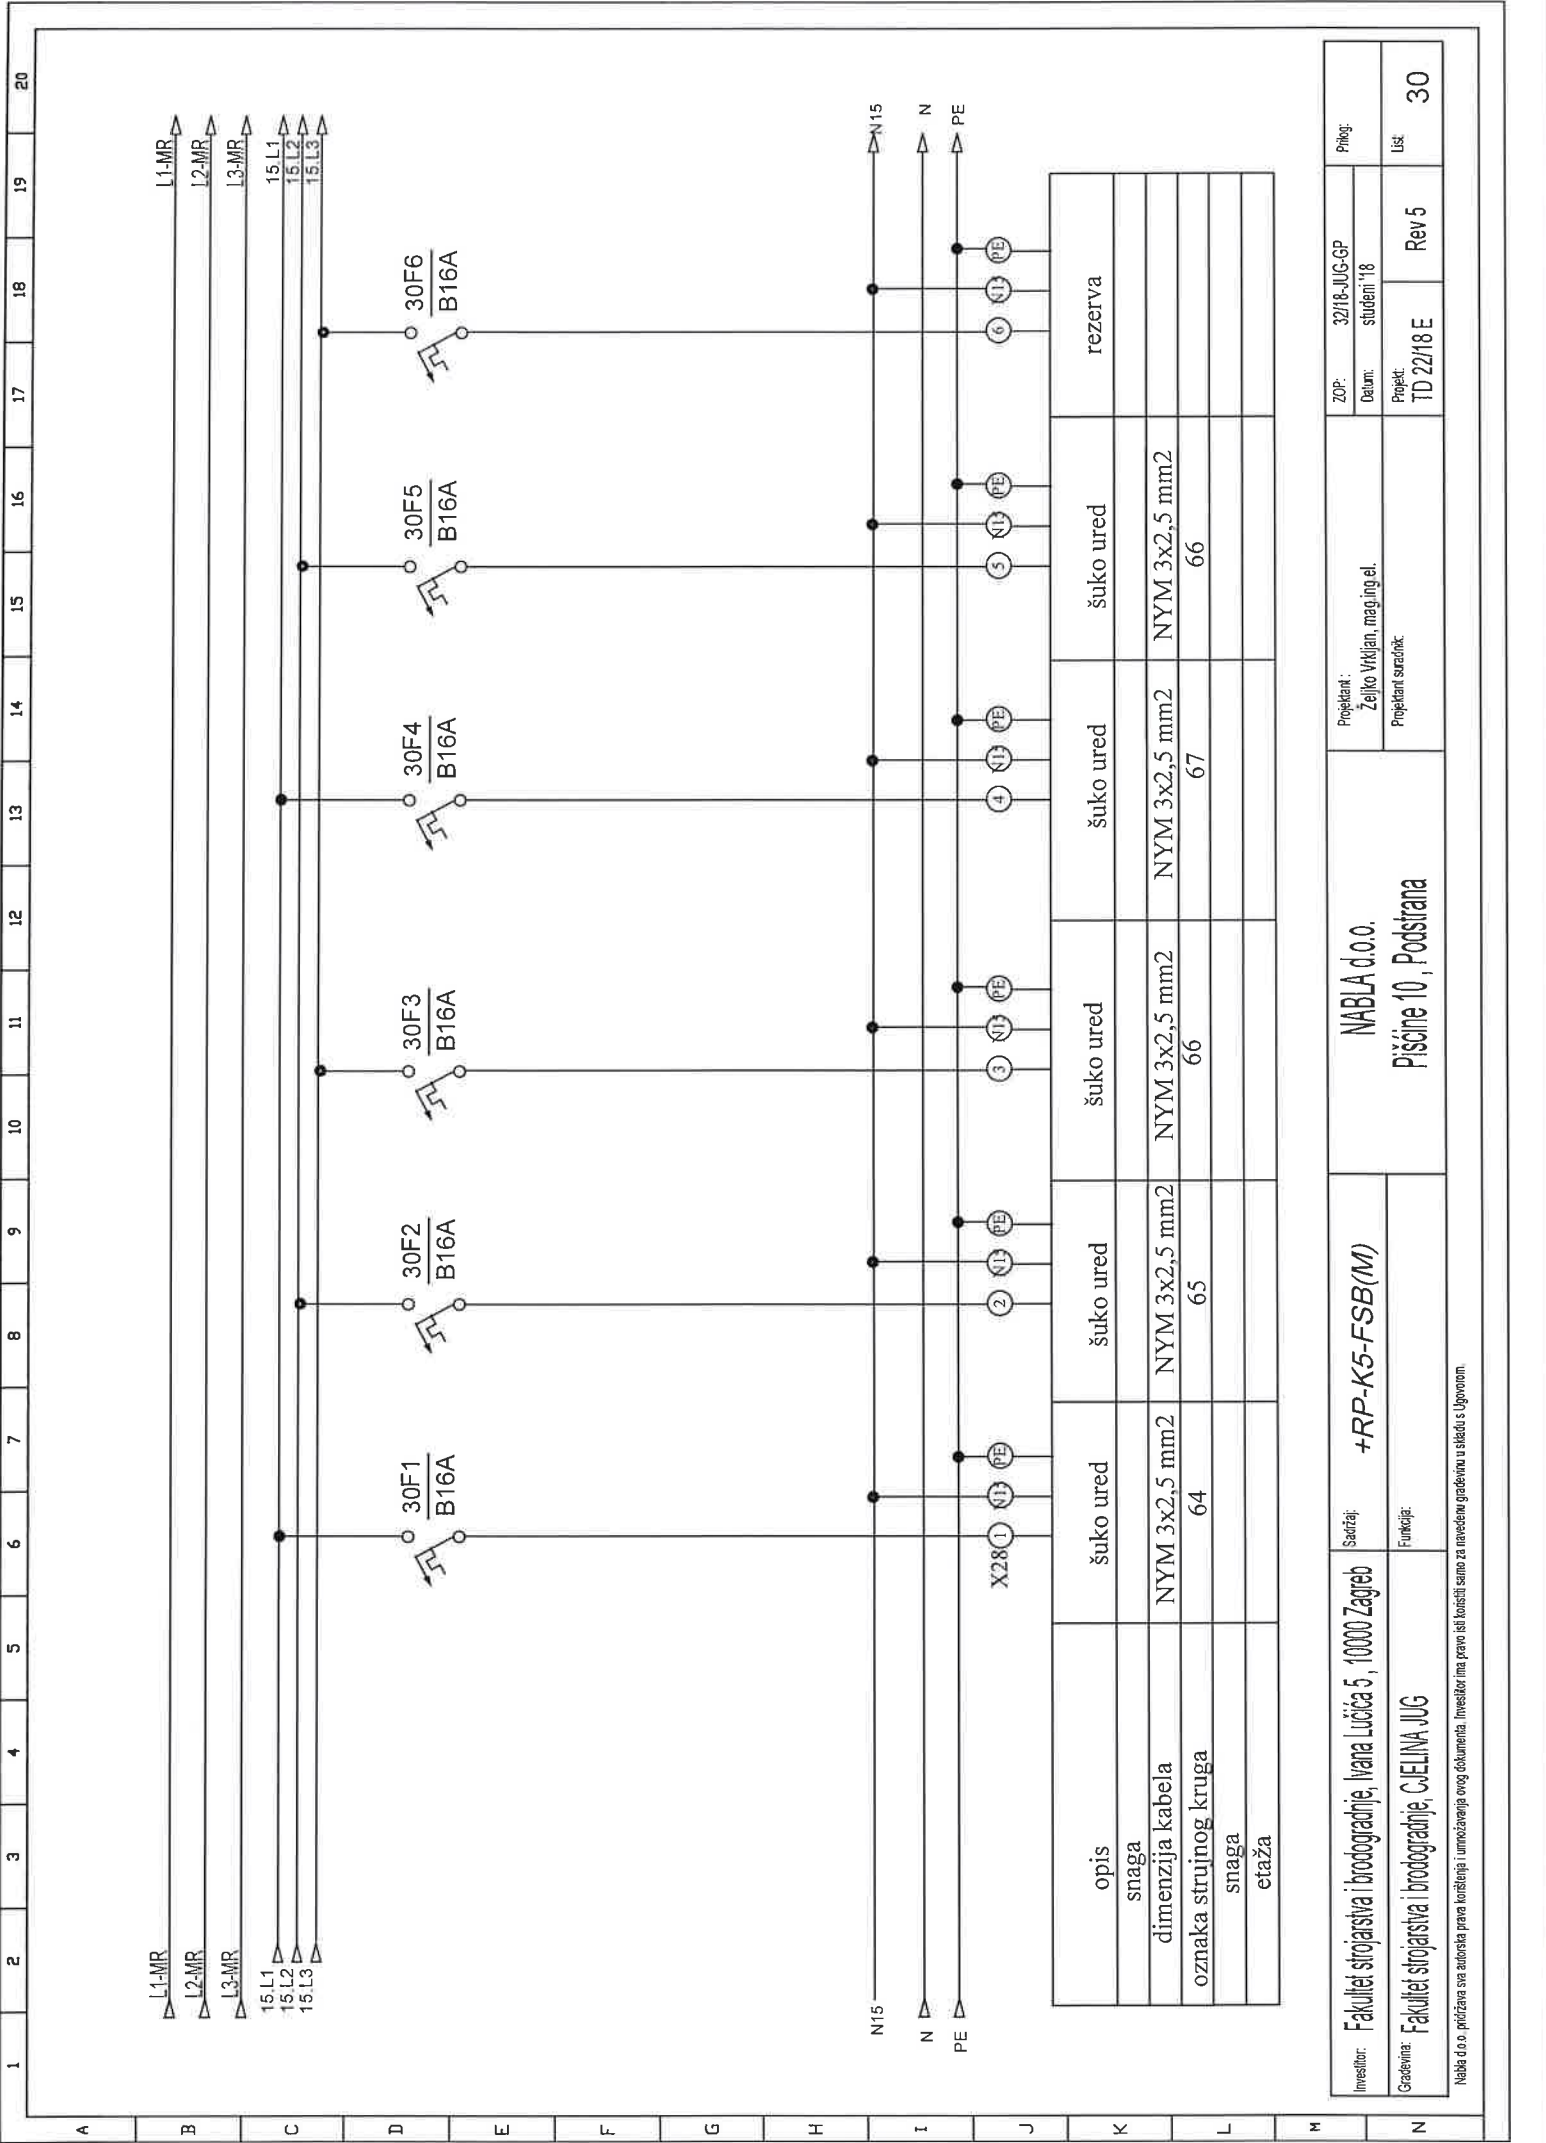




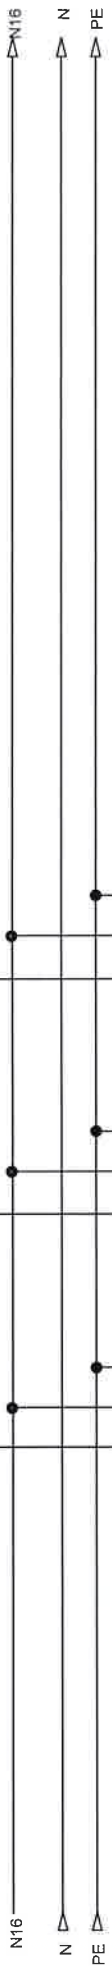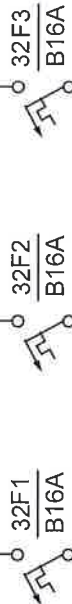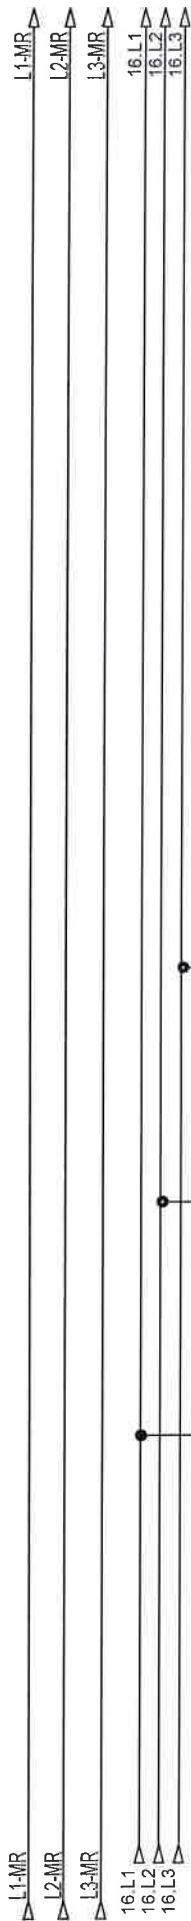

opis	šuko ured	šuko ured	rezerva
snaga			
dimenzija kabela	NYM 3x2,5 mm2	NYM 3x2,5 mm2	
oznaka strujnog kruga	69	70	
snaga			
etaža			



Investitor:	Fakultet strojarstva i brodogradnje, Ivana Lucića 5, 10000 Zagreb	Sadržaj:	+RP-K5-FSB(M)	NABLA d.o.o.	Projekant:	ZOP:	Prilog:
						Željko Vrkljan, mag.ing.el.	32/18-JUG-GP
Gradivnik:	Fakultet strojarstva i brodogradnje, CIELENA JUG	Funkcija:		Pisane 10, Podstrana	Projekant suradnik:	Projekat:	List
							TD 22/18 E
							32

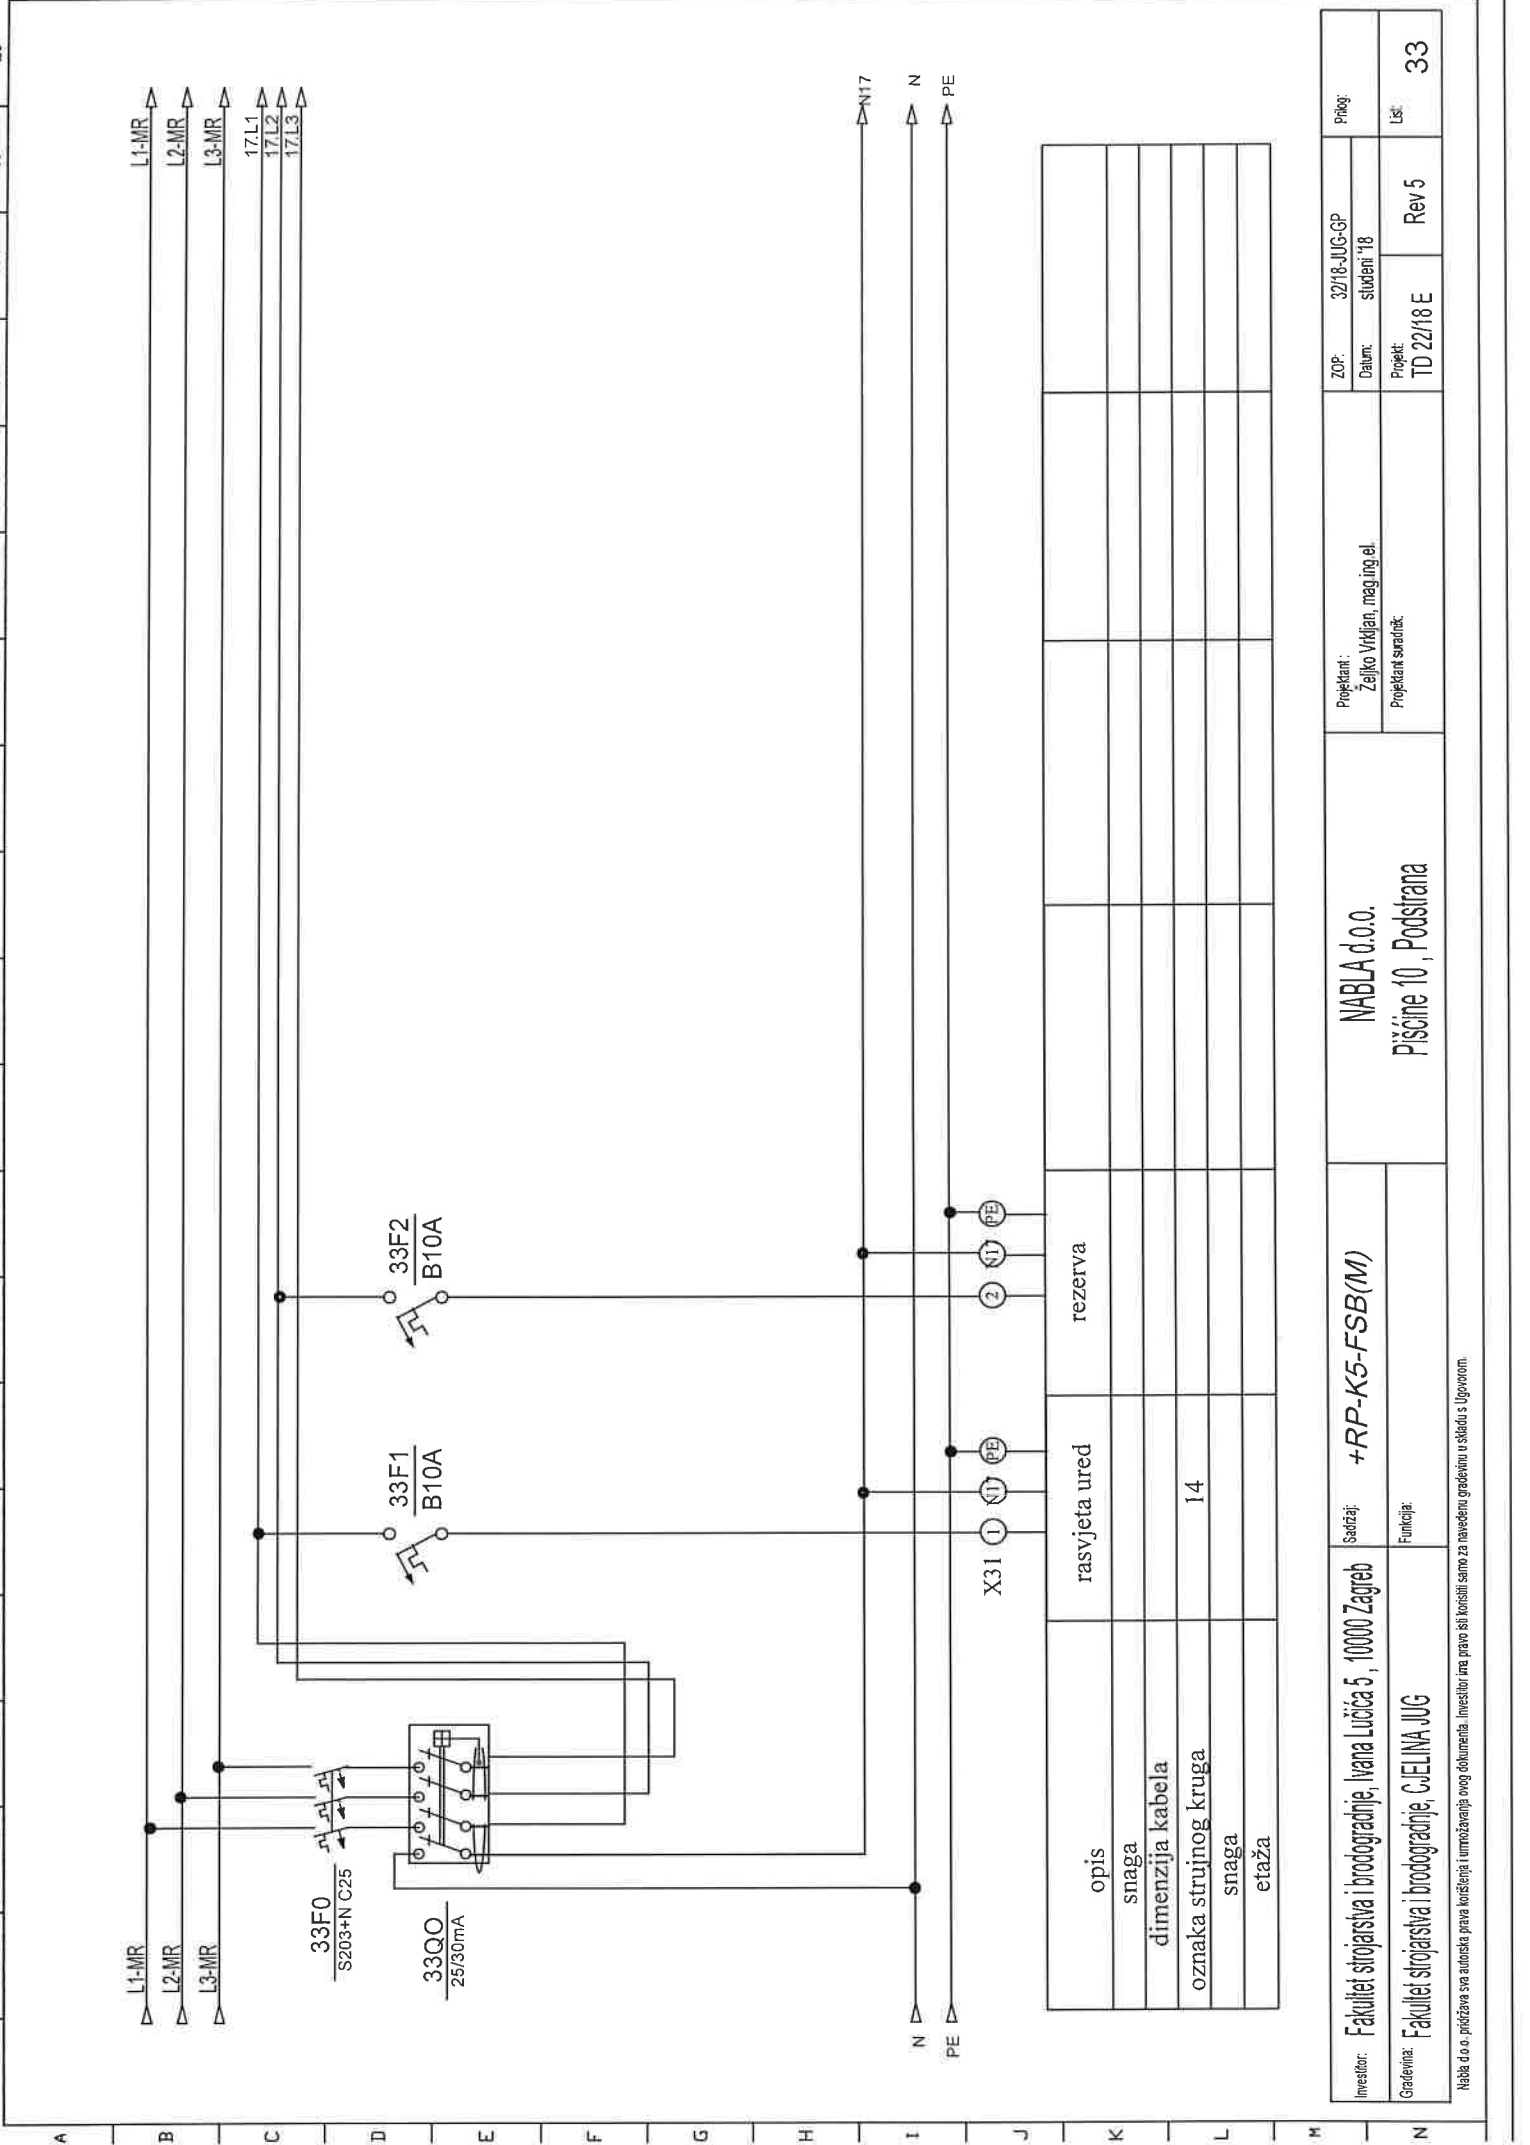

Investitor: Fakultet strojarstva i brodogradnje, Ivana Lučića 5, 10000 Zagreb	Sadržaj: <b>+RP-K5-FSB(M)</b>	NABLA d.o.o.		ZOP: 32/18-JUG-GP		Projeg:	
				Datum: studen '18		Lst:	
Građevina: Fakultet strojarstva i brodogradnje, C/ELINA JUG	Funkcija:	Pisćine 10, Podstrana		Projeg: TD 22/18 E		Rev 5	
				Projegent saradnik:		33	

Nabla d.o.o. prihvata sva autorska prava korištenja i umnožavanja ovog dokumenta. Investitor ima pravo isti koristiti samo za navedenu građevinu u skladu s Ugovorom.




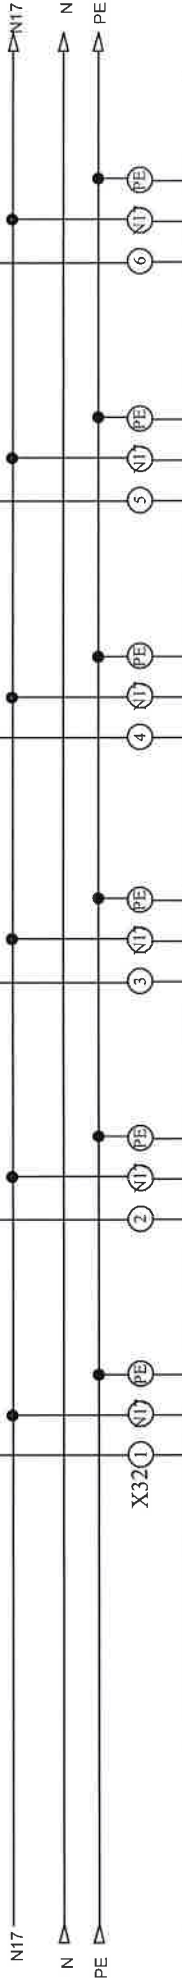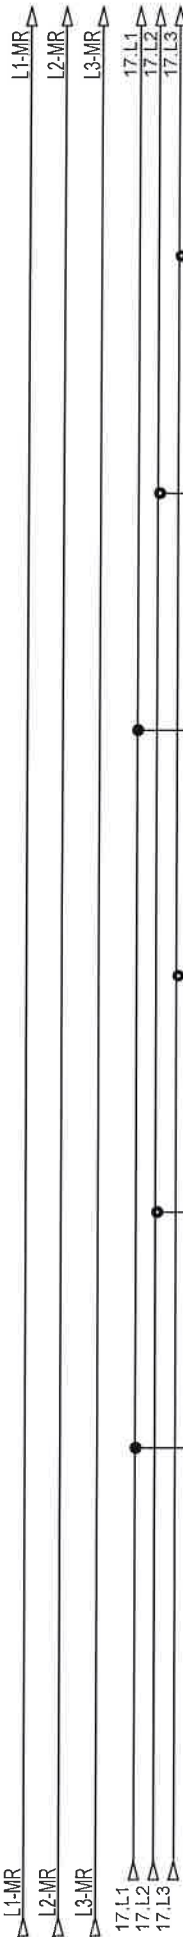


opis	šuko ured	šuko ured	šuko ured	šuko ured	šuko ured	rezerva
snaga						
dimenzija kabla	NYM 3x2,5 mm2	NYM 3x2,5 mm2	NYM 3x2,5 mm2	NYM 3x2,5 mm2	NYM 3x2,5 mm2	
oznaka strujnog kruga	71	72	73	74	75	
snaga						
etaža						

Investitor:	Fakultet strojarstva i brodogradnje, Ivana Lucića 5, 10000 Zagreb	Sažetak:	+RP-K5-FSB(M)	Projektant:	Željko Vrkljan, mag.ing.el	ZOP:	32/18-JUG-GP	Prilog:
Gradivnik:	Fakultet strojarstva i brodogradnje, Cijelina JUG	Funkcija:		Projektant suradnik:	Rev 5	Projekt:	TD 22/18 E	Lst:

Naba d.o.o. pružava sve autorska prava korištenja i umnožavanja ovog dokumenta. Investitor ima pravo isti koristiti samo za navedenu građevinu u skladu s Ugovorom.

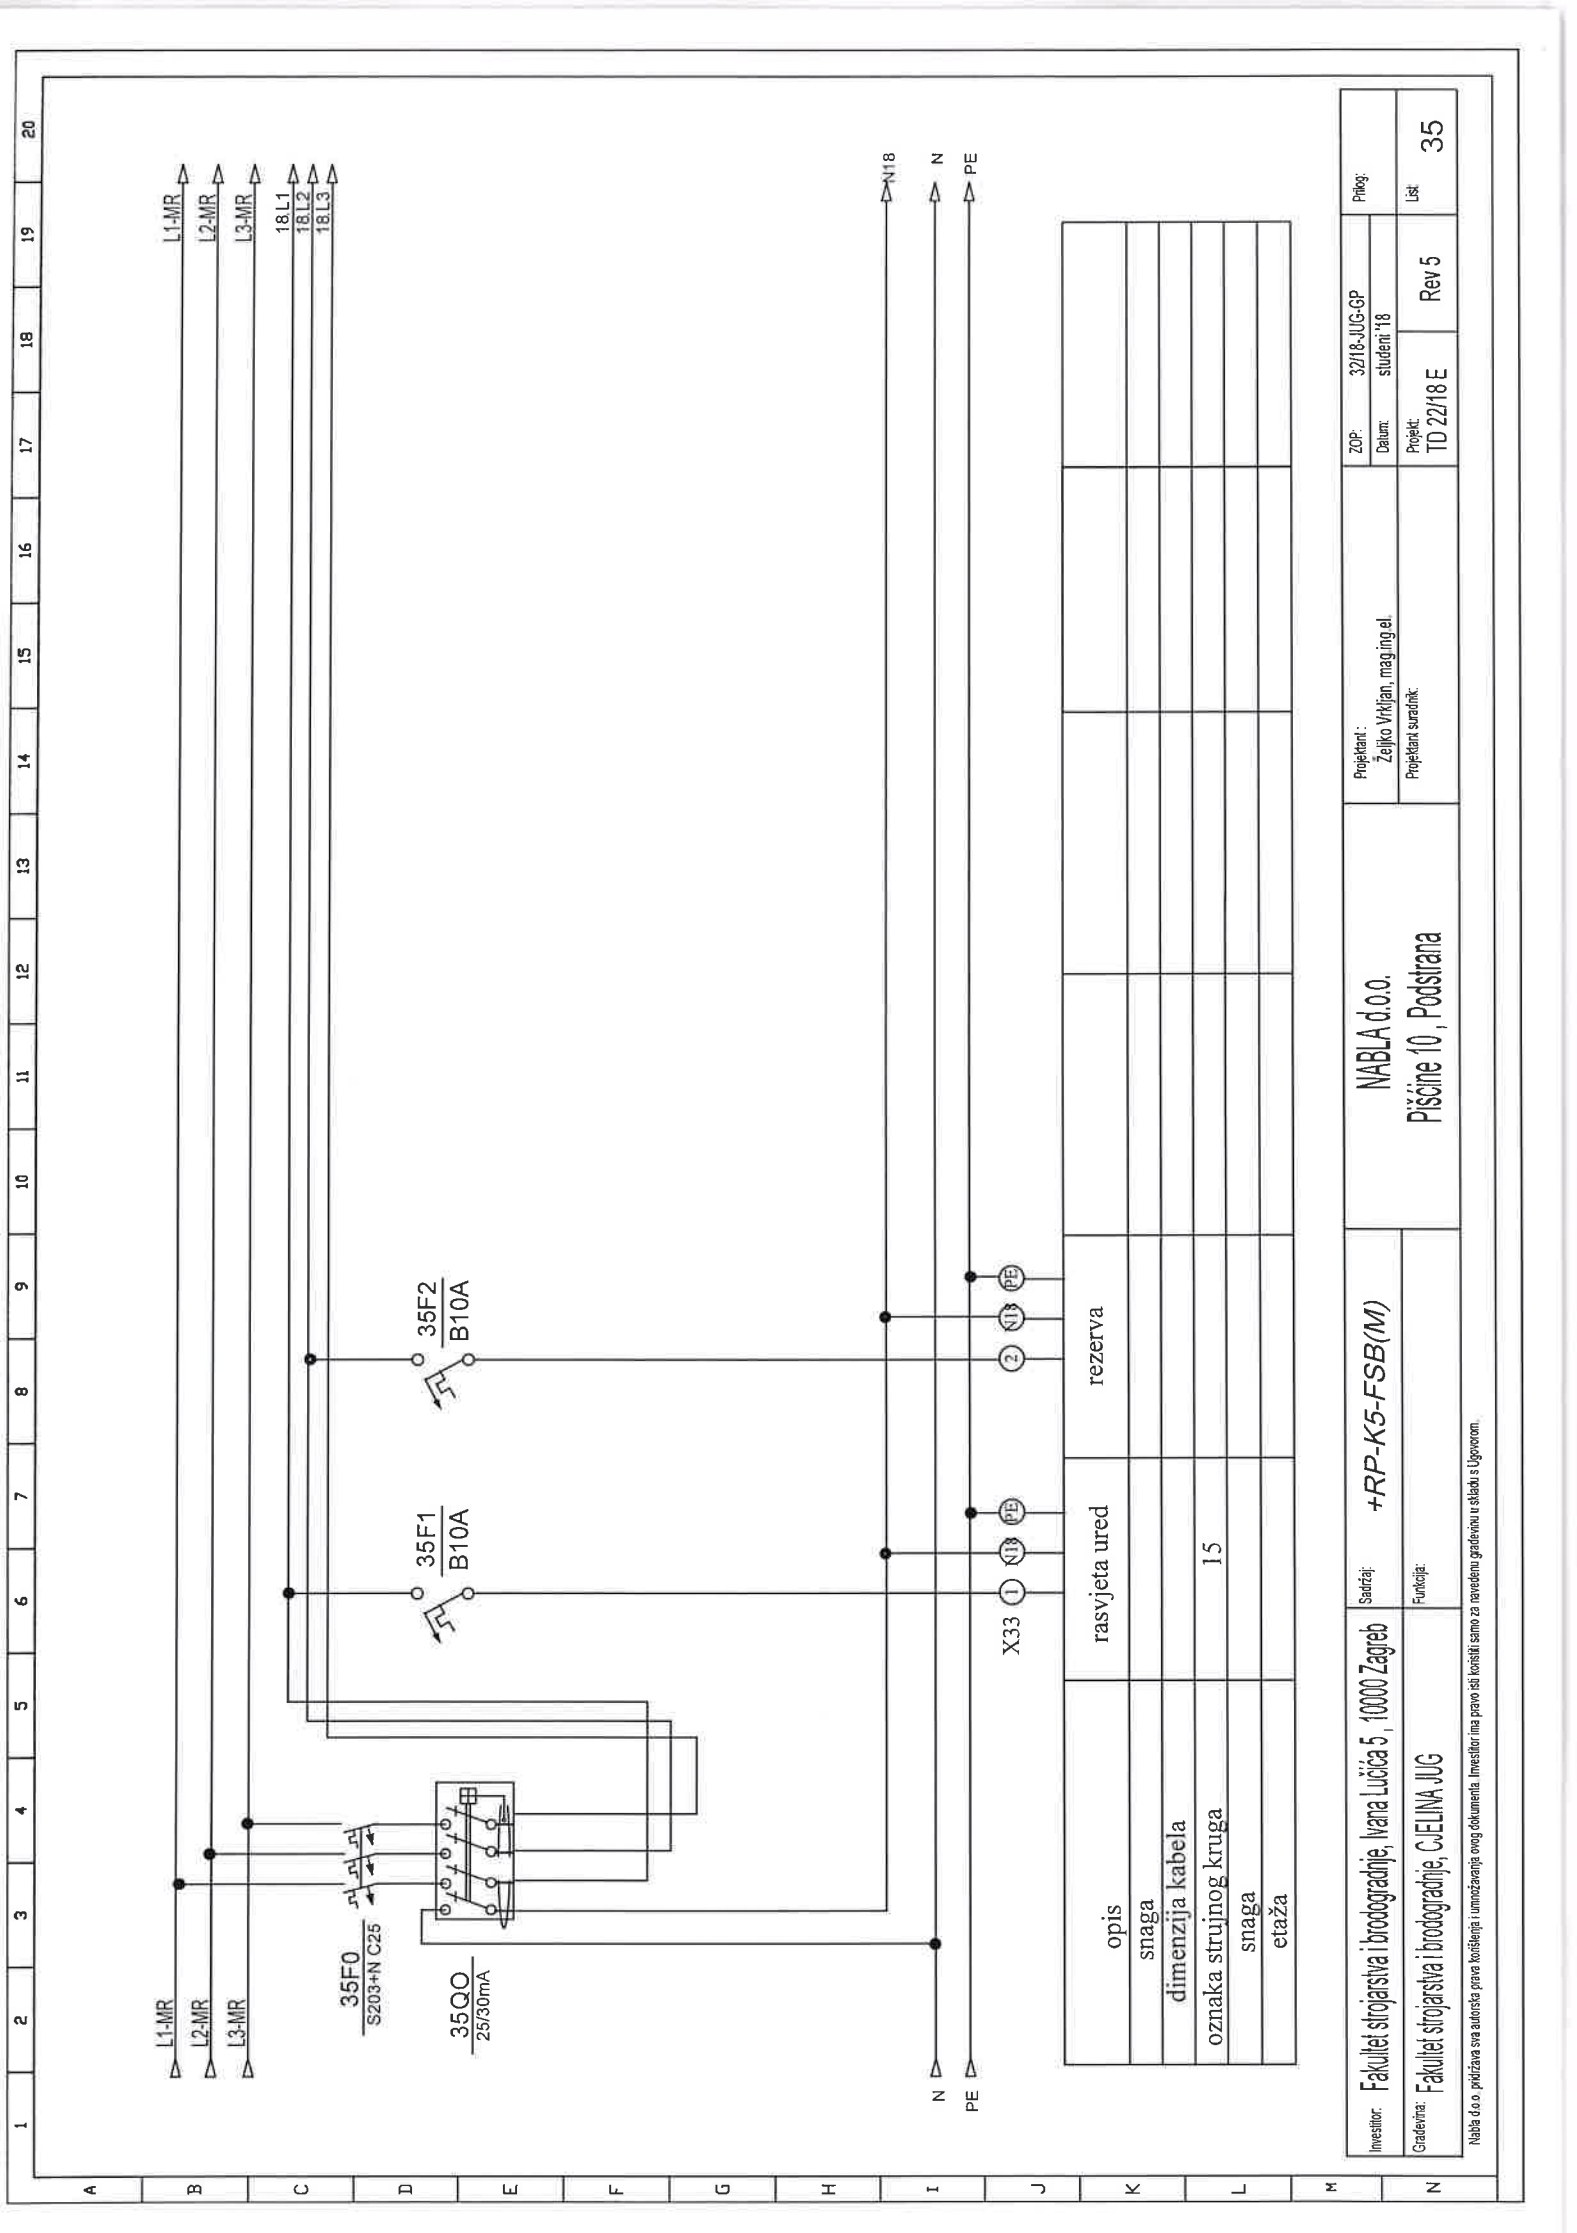






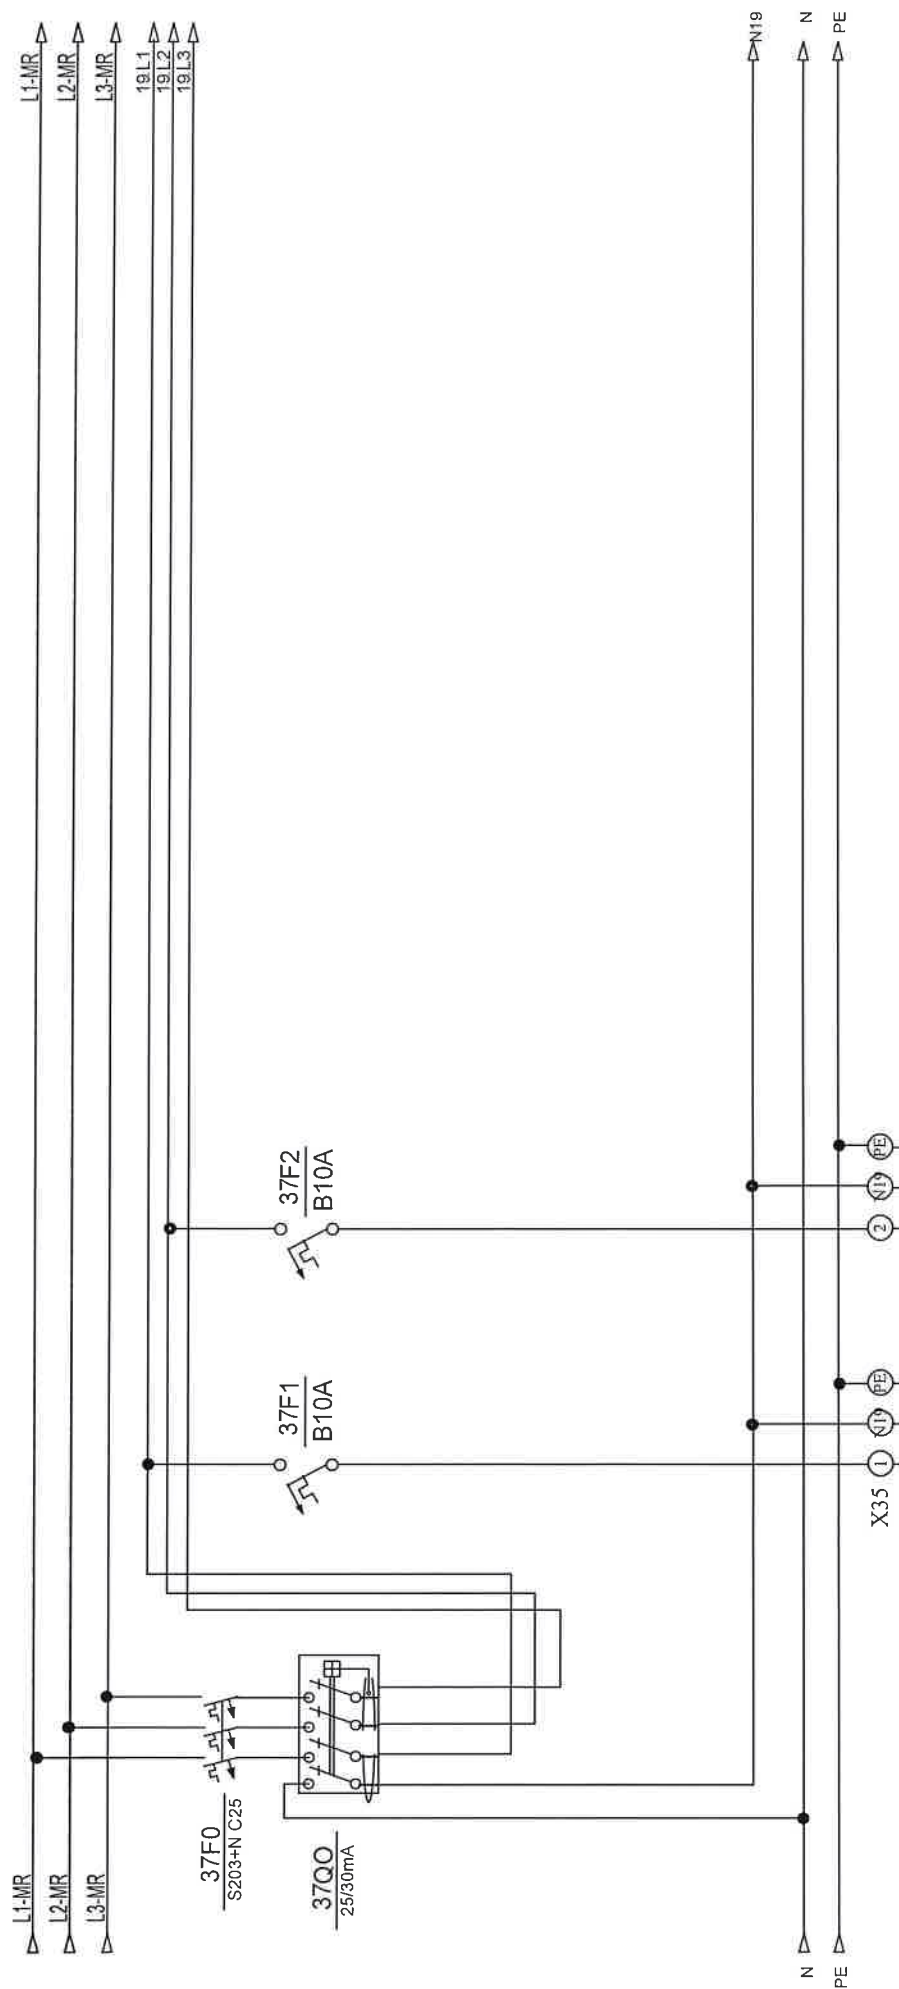

opis	rasvjeta ured	rezerva			
snaga					
dimenzija kabela					
oznaka struinog kruga	16				
snaga					
etaža					


Investitor:	Fakultet strojarstva i brodogradnje, Ivana Lucića 5, 10000 Zagreb	Sažaj:	+RP-K5-FSB(M)	NABLA d.o.o.	Projektant:		ZOP:	32/18-JUG-GP	Projig:	
					Željko Vrkljan, mag.ing.el.		Datum:	studen '18		
Građevinar:	Fakultet strojarstva i brodogradnje, CjELINA JUG	Funkcija:		Pišćine 10, Podstrana	Projektant suradnik		Projekti:	TD 22/18 E	Rev 5	Ust:
										37


Nabla d.o.o. pružava sva adonsia prava korišćenja ovog dokumenta. Investitor ima pravo isti korišćen samo za navedenu građevinu u skladu s Ugovorom.

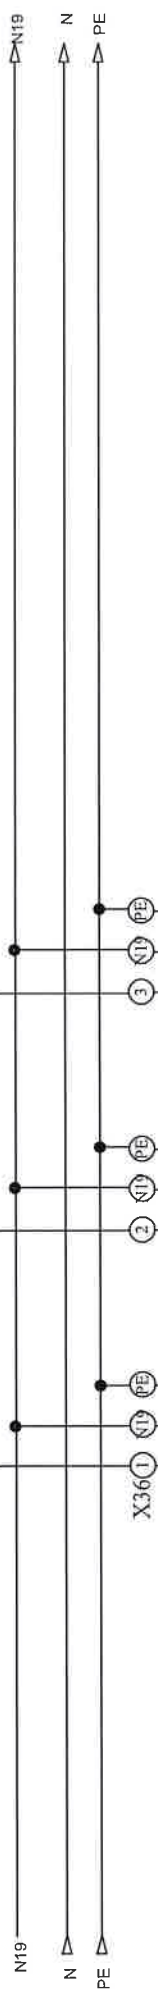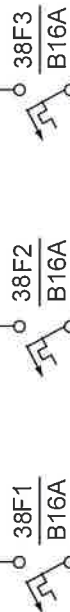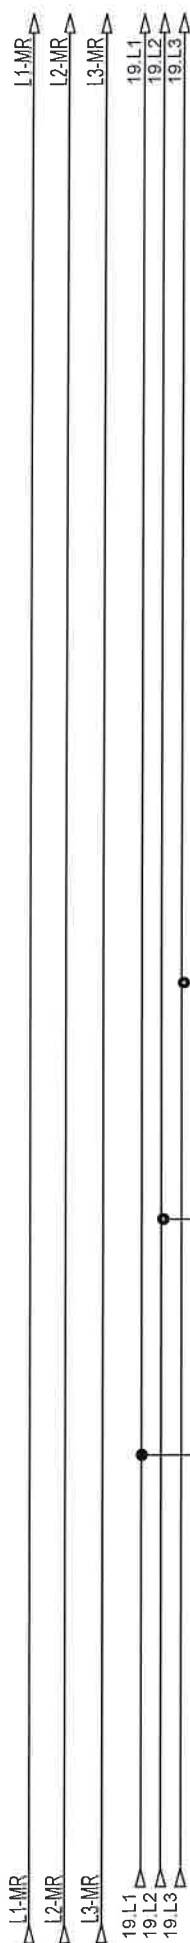

opis	šuko ured	šuko ured	rezerva		
snaga					
dimenzija kabla	NYM 3x2,5 mm2	NYM 3x2,5 mm2			
oznaka strujnog kruga	78	79			
snaga					
etaža					


Investitor:	Fakultet strojarstva i brodogradnje, Ivana Lucića 5, 10000 Zagreb	Sadržaj:	<b>+RP-K5-FSB(M)</b>	NABLA d.o.o.	Projektant: Željko Vrkijan, mag.ing.el.	ZOP:	3218-JUG-SP	Projeg:
Gradivna:	Fakultet strojarstva i brodogradnje, CjELINA JUG	Funkcija:				Datum:	student '18	
				Pisane 10, Podstrana	Projektant sukladno:	Projekt:	Rev 5	List
						TD 22/18 E	38	

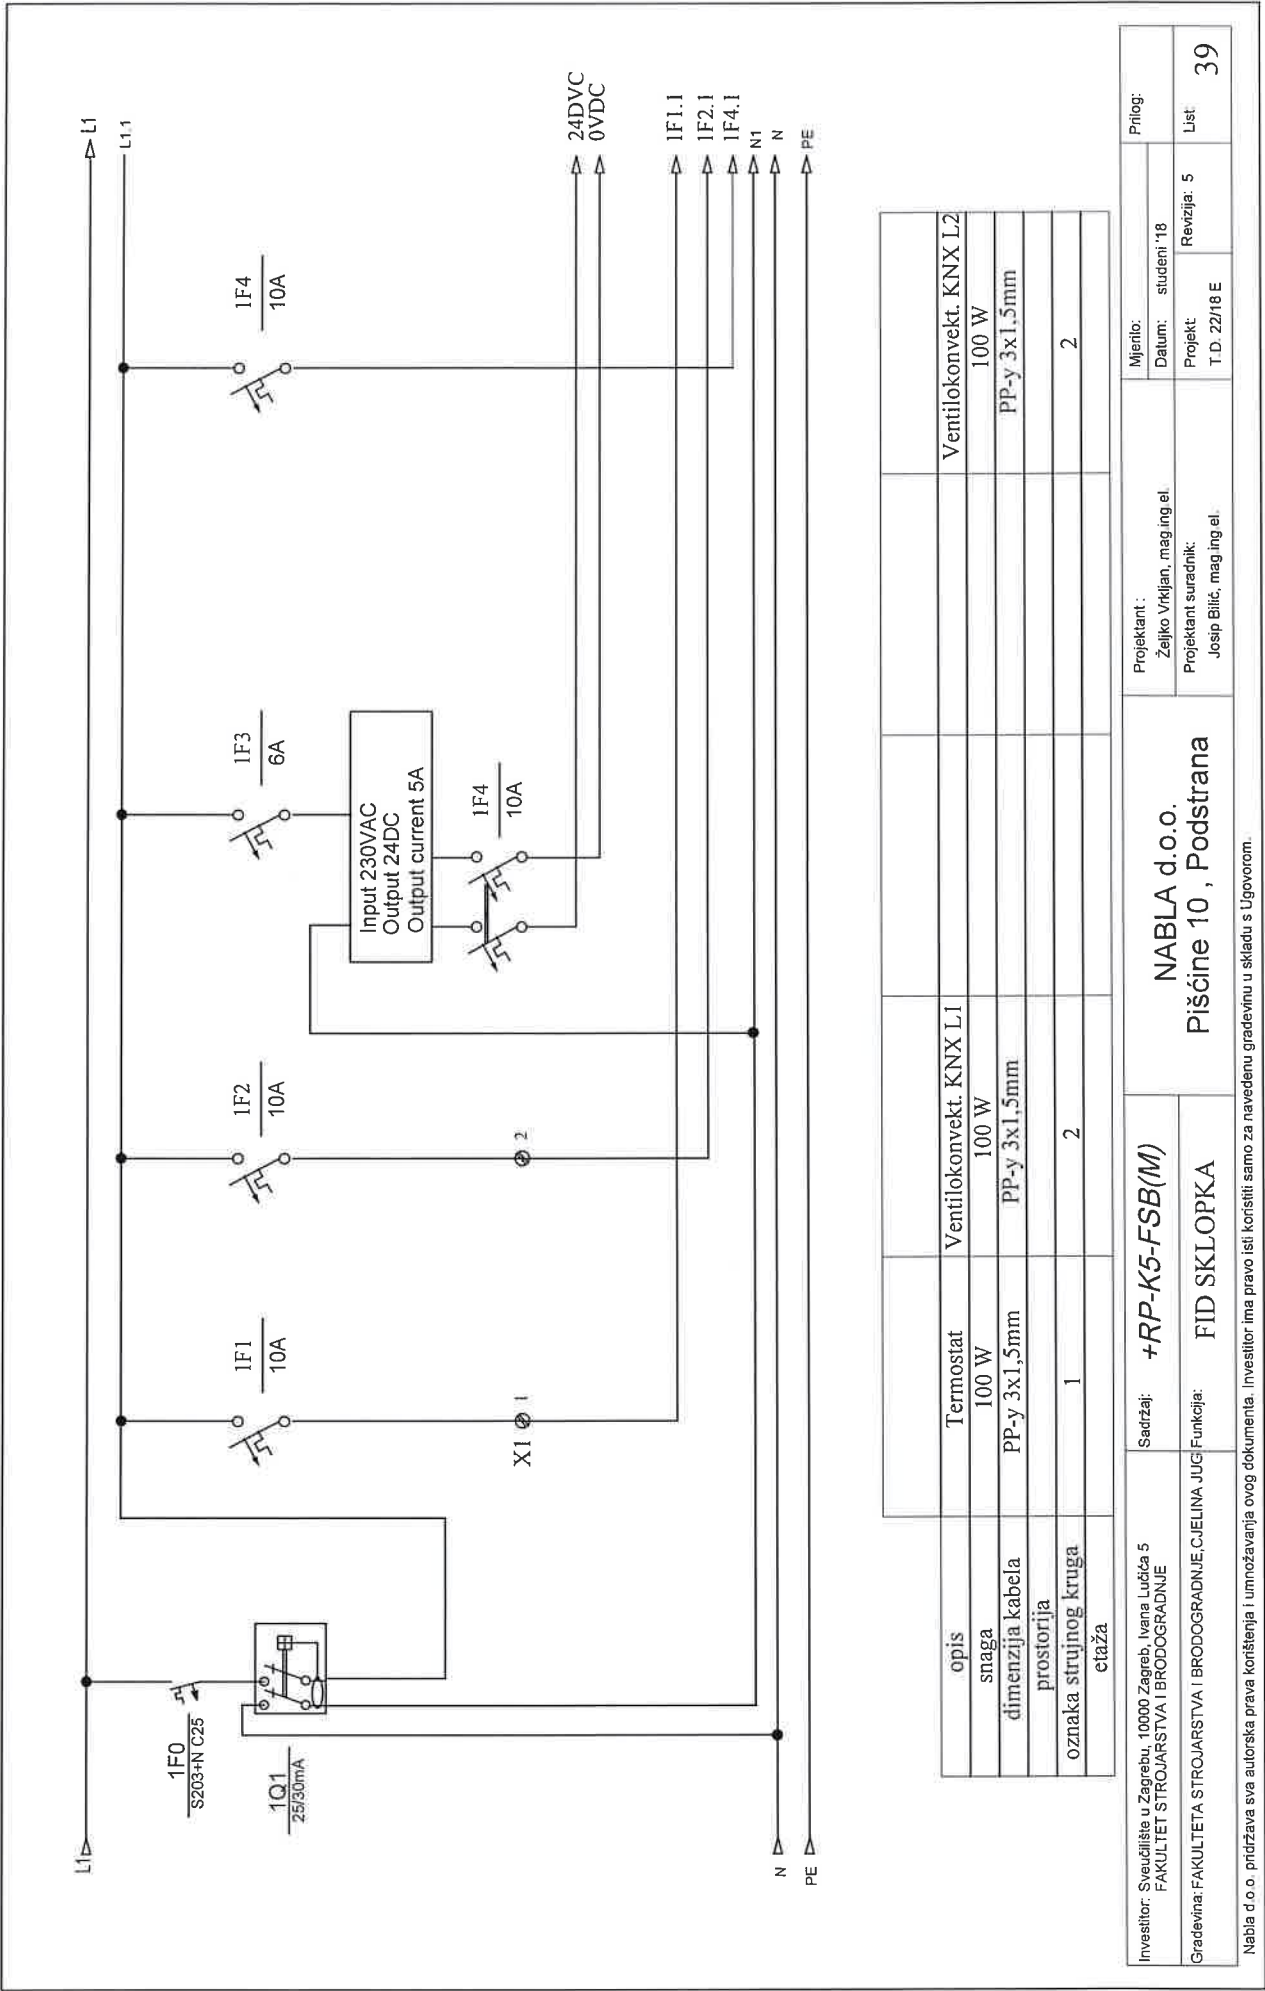

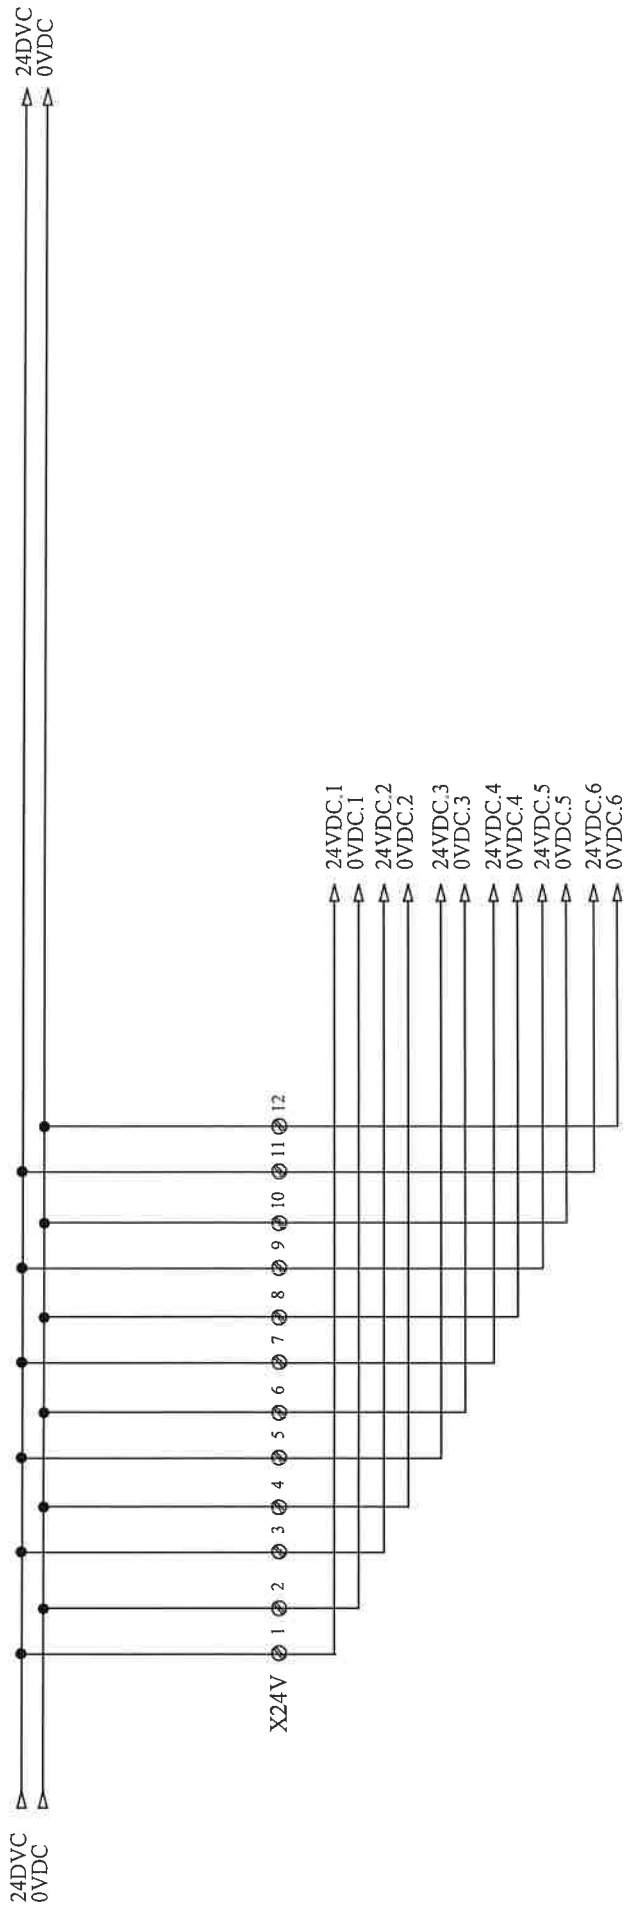



Investitor: Sveučilište u Zagrebu, 10000 Zagreb, Ivana Lučića 5 FAKULTET STROJARSTVA I BRODOGRADNJE	Sadržaj:  <b>+RP-K5-FSB(M)</b>	Projektant : Željko Vrkljan, mag.ing.el.			Mjerilo:	Prilog:	
		Datum: studeni '18					
		Gradovna: FAKULTETA STROJARSTVA I BRODOGRADNJE, CIJELINA JUG		Projektant suradnik: Josip Bilčić, mag.ing.el.		Revizija: 5	Lst
		Funkcija: <b>DISTRIBUCIJA 24VDC</b>		T.D. 22/18 E			



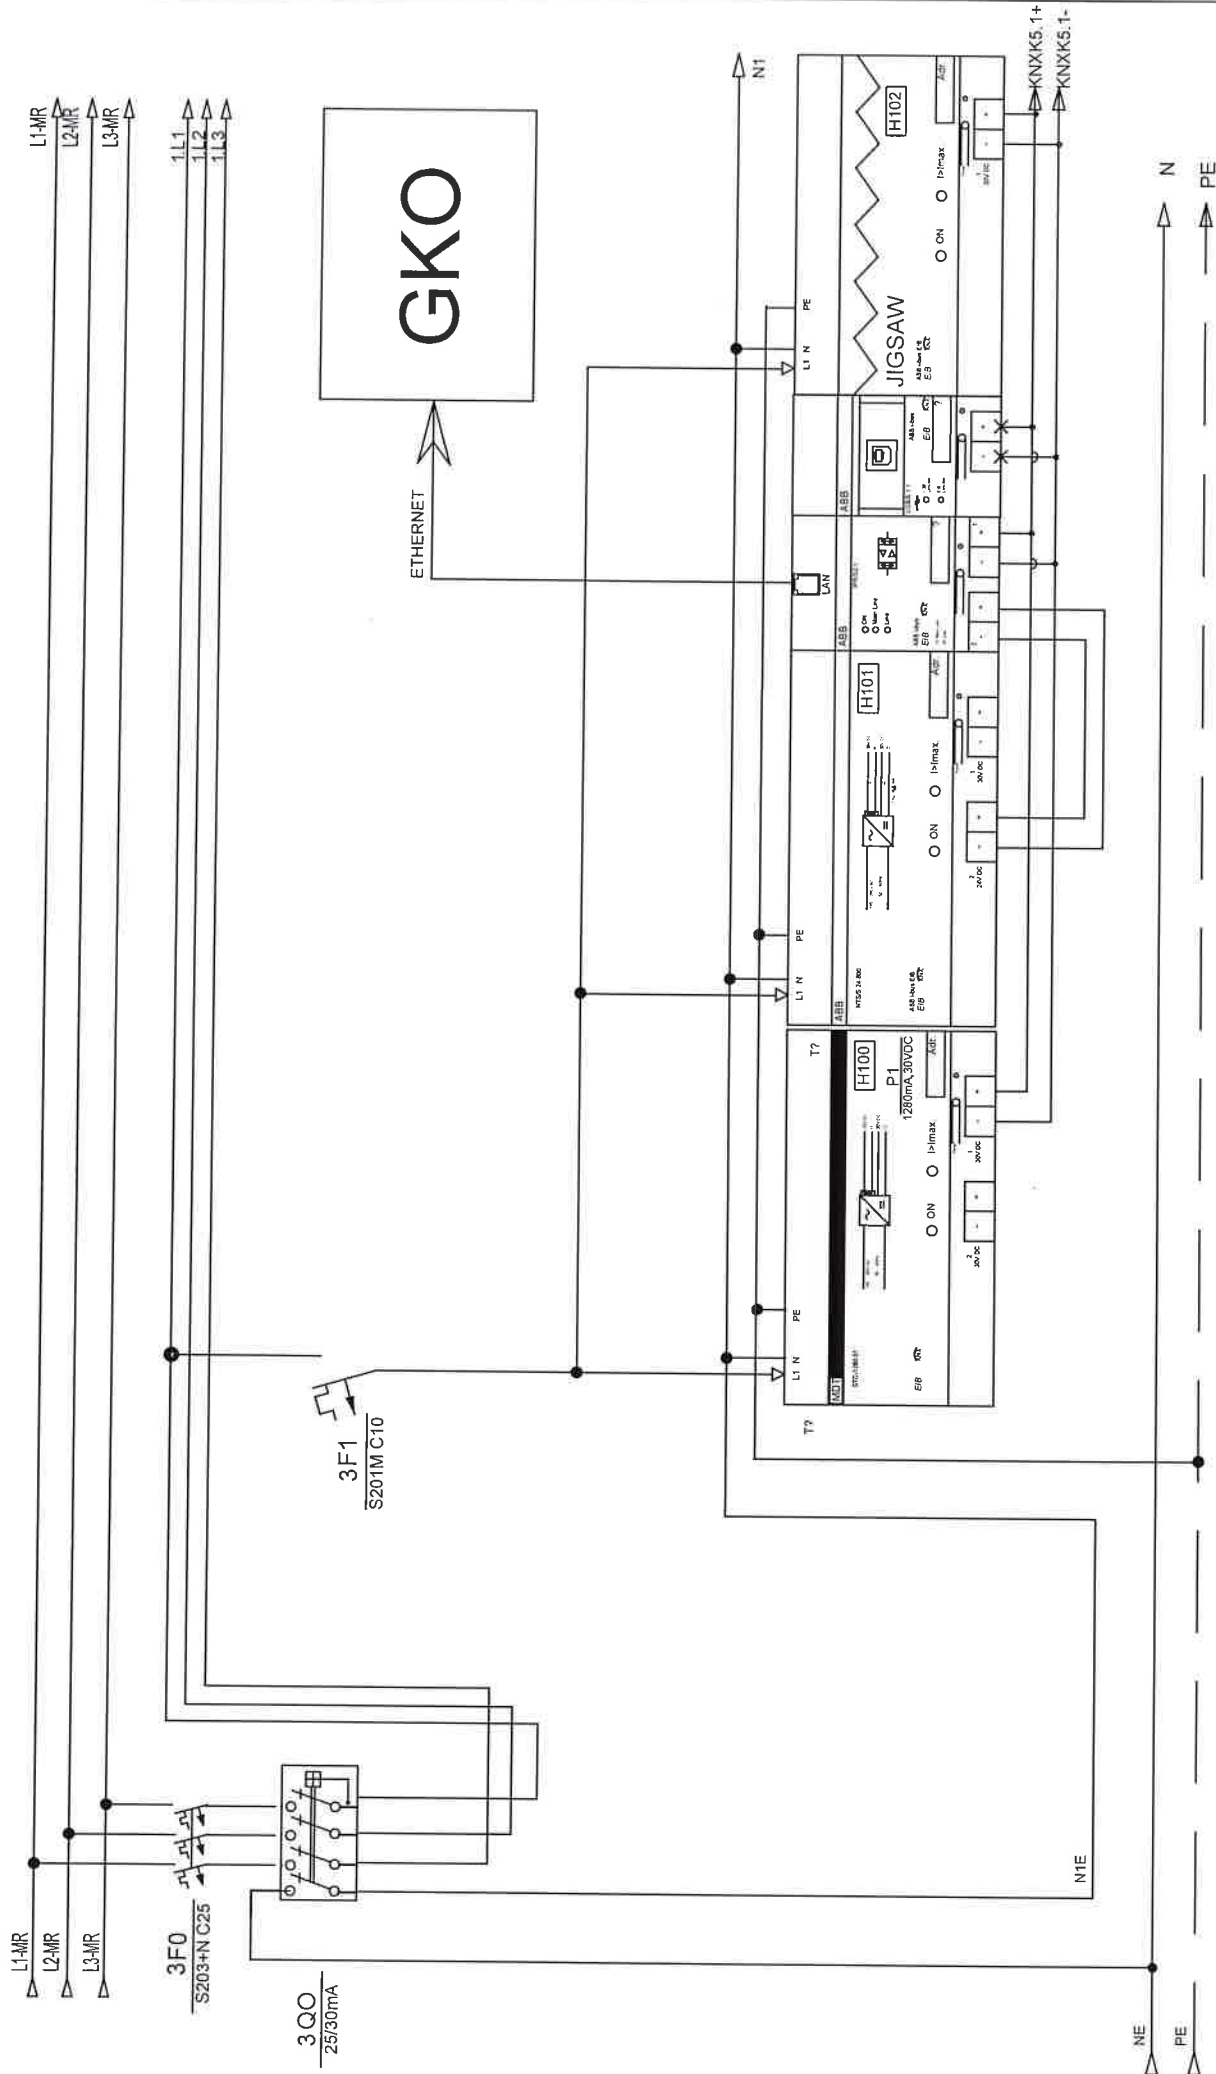


Investitor:	Fakultet strojarstva i brodogradnje, Ivana Lučića 5, 10000 Zagreb	Sadržaj:	+RP-K5-FSB(M)		NABLA d.o.o.	ZOP:		32/18-JUG-GP		Priglas:
				Datum:		studen '18				
Gledač:	Fakultet strojarstva i brodogradnje, C.EJLINA JUG	Funkcija:	KNX komponente	Pišćine 10, Podstrana	Projekt:	TD 22/18 E		Rev 5		List:
						41				

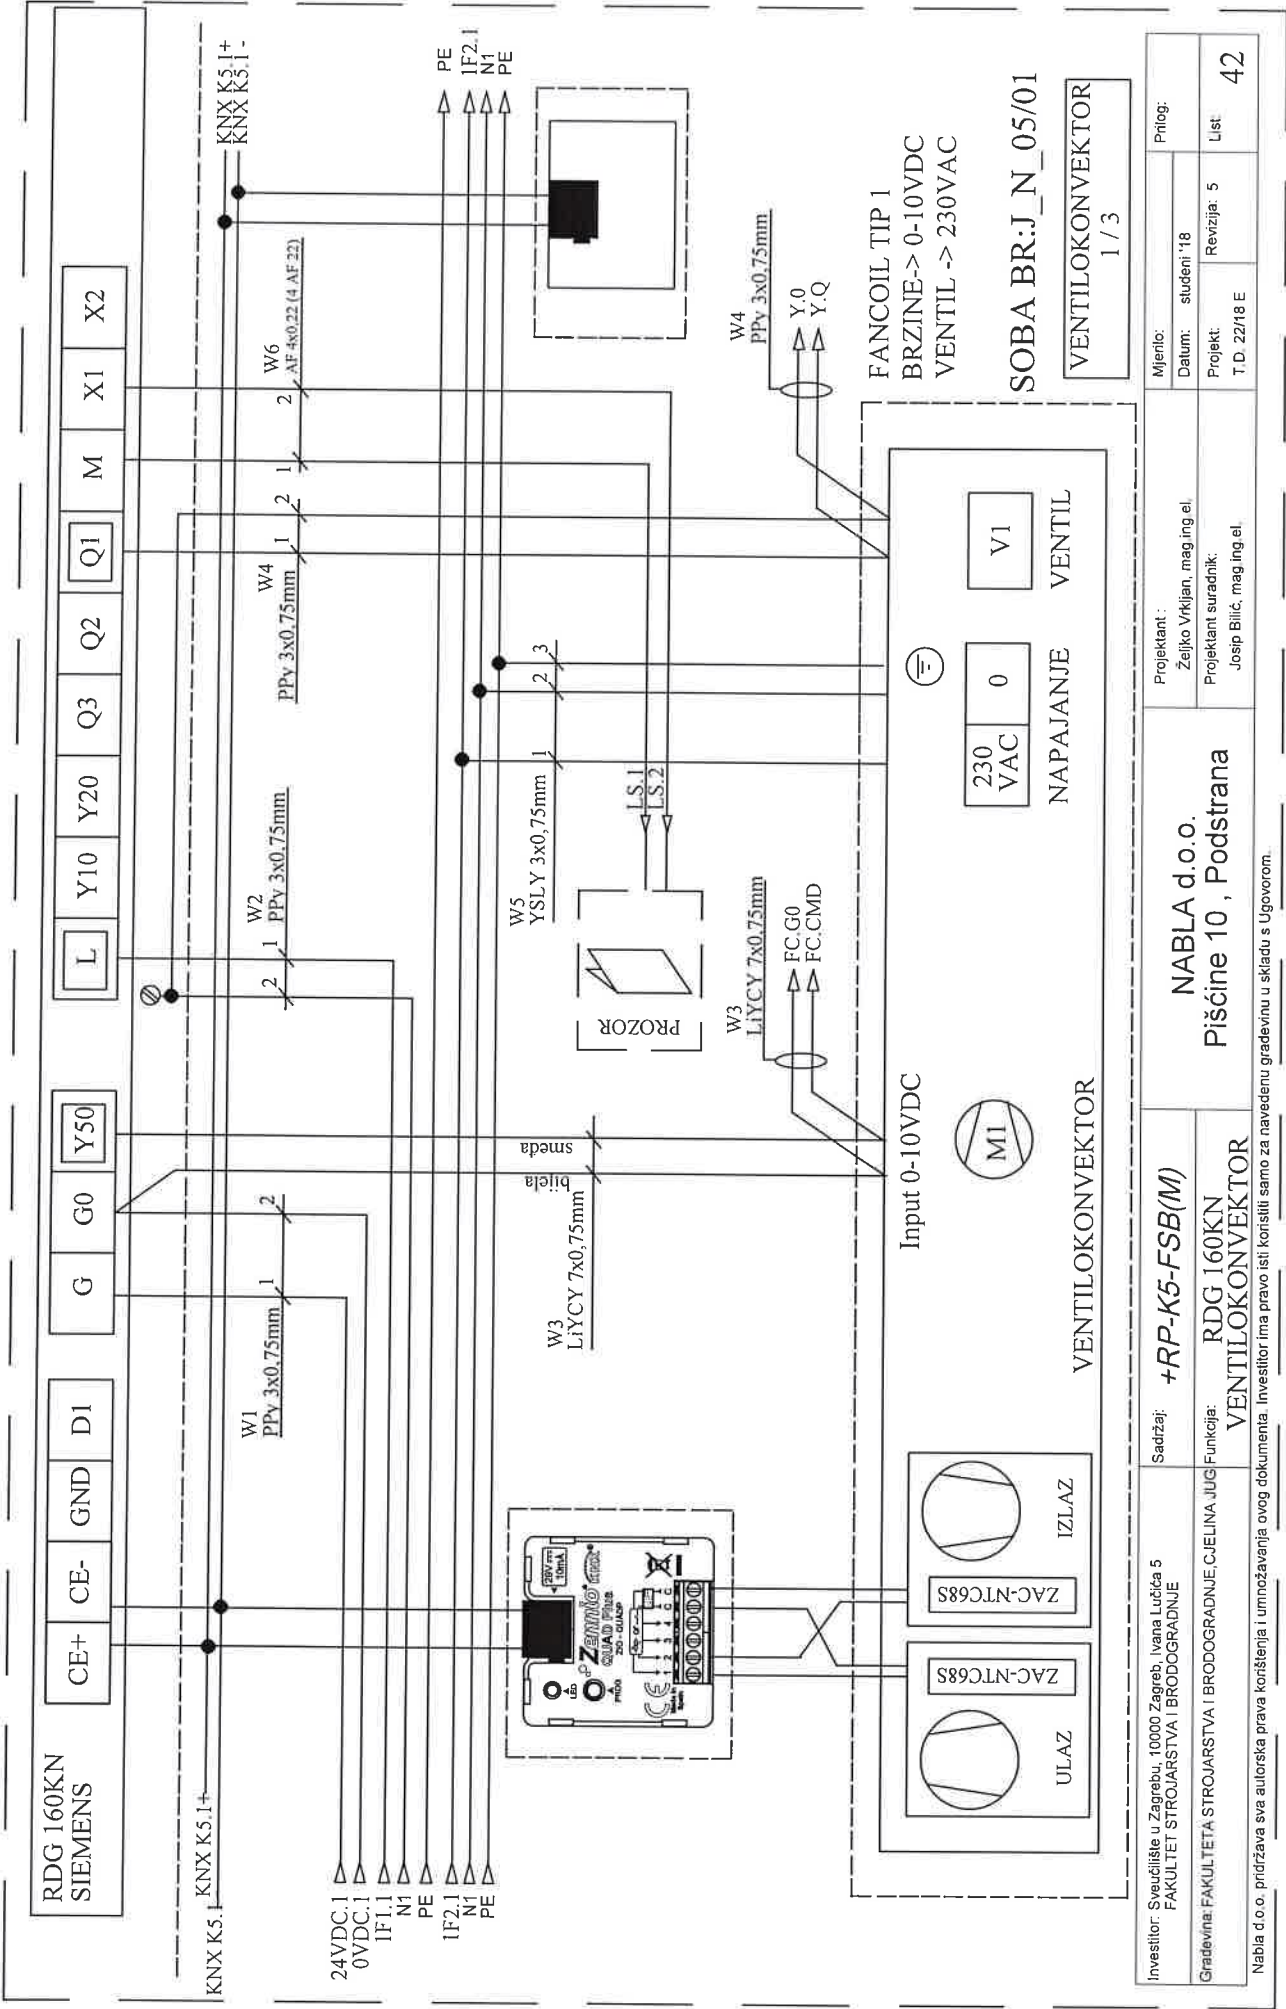

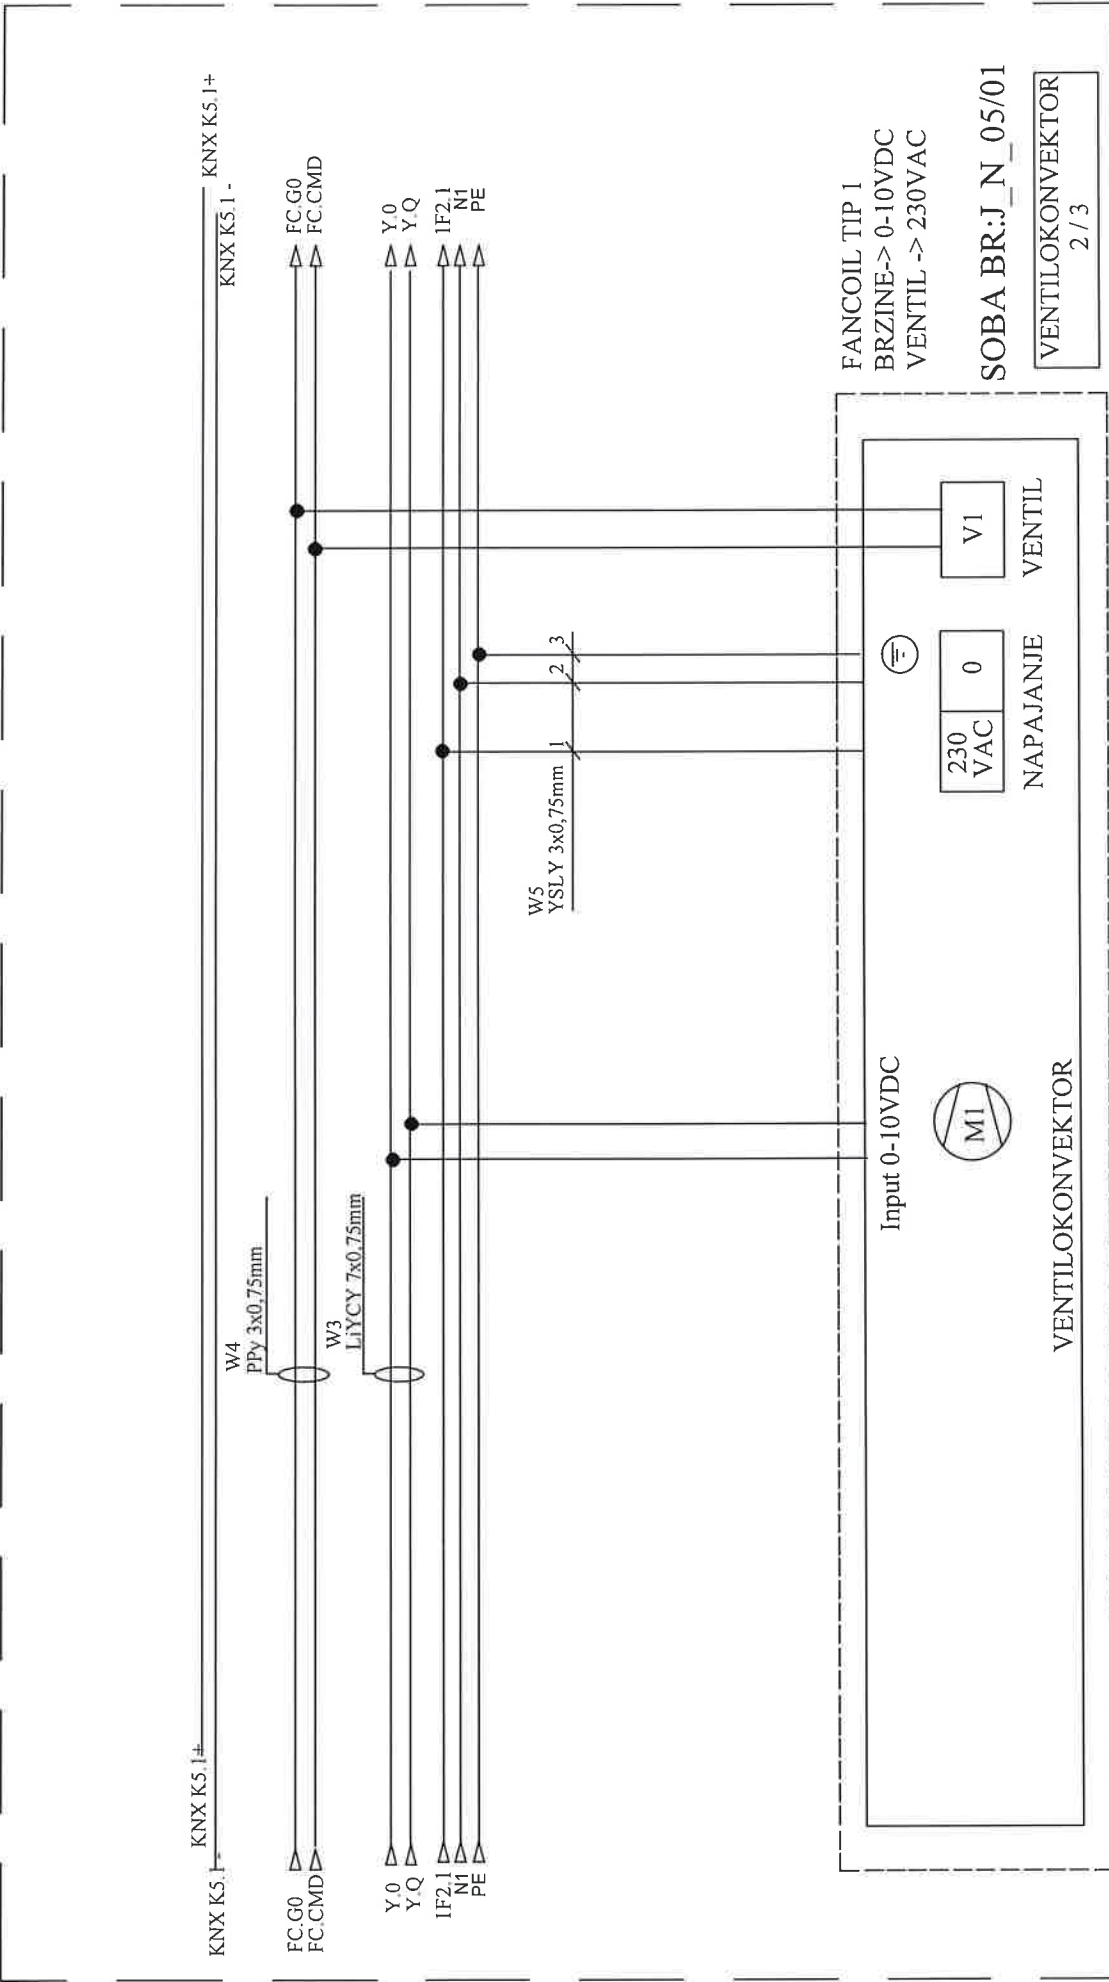


Investitor: Sveučilište u Zagrebu, 10000 Zagreb, Ivana Lučića 5 FAKULTET STROJARSTVA I BRODOGRADNJE	Sadržaj: <b>+RP-K5-FSB(M)</b>	Projektant: <b>NABLA d.o.o.</b>		Mjerilo:	Prilog:
Gradovina: FAKULTETA STROJARSTVA I BRODOGRADNJE, CJELINA JUG	Funkcija: <b>RDG 160KN VENTILOKONVEKTOR</b>	Piščine 10 , Podstrana		Datum: studeni '18	studen '18
Nabla d.o.o. pridržava sva autorska prava korištenja i umnožavanja ovog dokumenta. Investitor ima pravo isti koristiti samo za navedenu građevinu u skladu s Ugovorom.		Projektant suradnik: Josip Bilić, mag.ing.el.		Projekt: T.D. 22/18 E	Revizija: 5
				List 43	

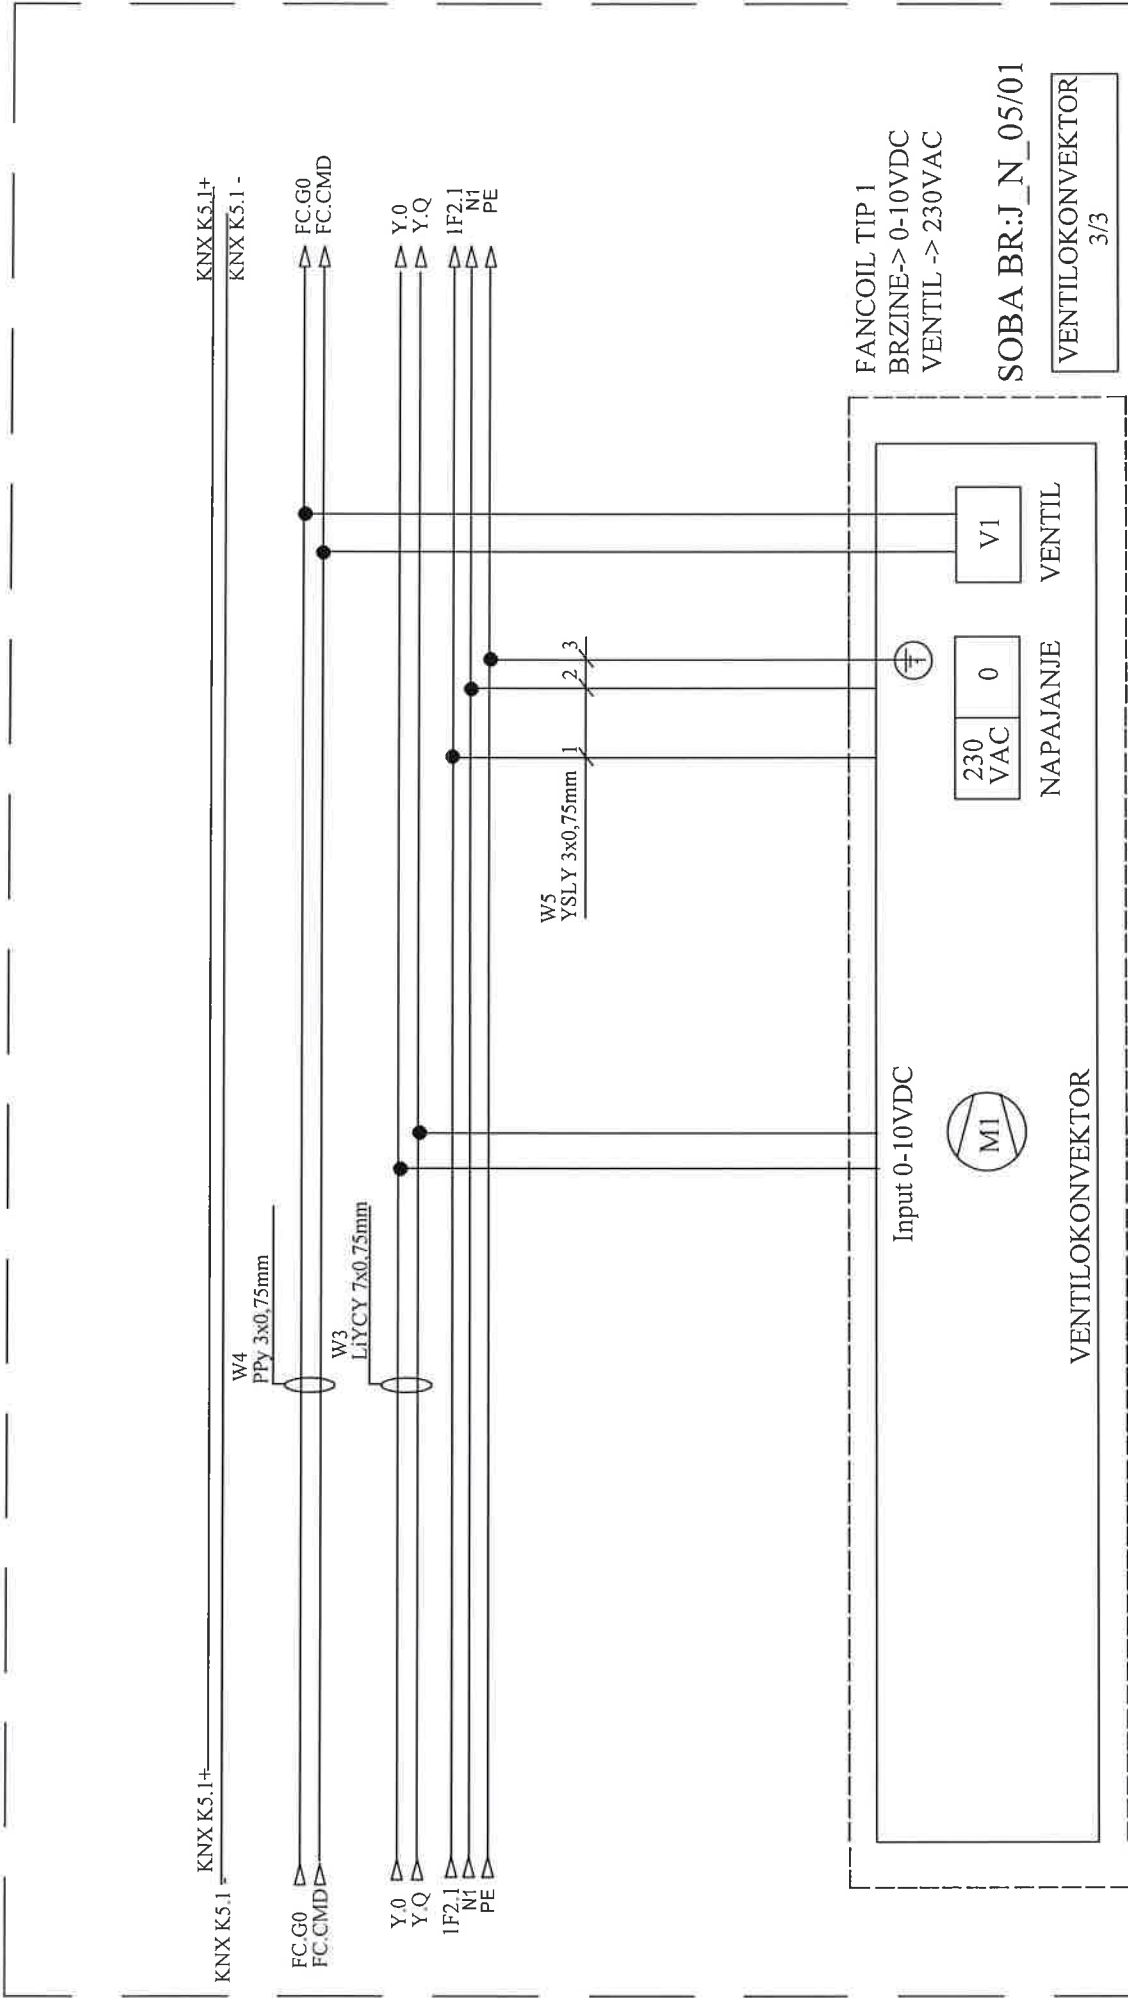

Investitor: Sveučilište u Zagrebu, 10000 Zagreb, Ivana Lučića 5 FAKULTET STROJARSTVA I BRODOGRADNJE	Sadržaj: <b>+RP-K5-FSB(M)</b>	Projektant: <b>NABLA d.o.o.</b>		Mjerilo:	Prilog:	
				Datum: studeni '18		
Gradovina: FAKULTET STROJARSTVA I BRODOGRADNJE, CJELINA JUG VENTILOKONVEKTOR	Funkcija: RDG 160KN VENTILOKONVEKTOR	Projekant suradnik: Josip Bilić, mag.ing.el.		Projekt: T.D. 22/18 E	Revizija: 5	List: 44

Nabla d.o.o. pridržava sva autorska prava korištenja i umnožavanja ovog dokumenta. Investitor ima pravo isključivo koristiti samo za navedenu građevinu u skladu s Ugovorom.

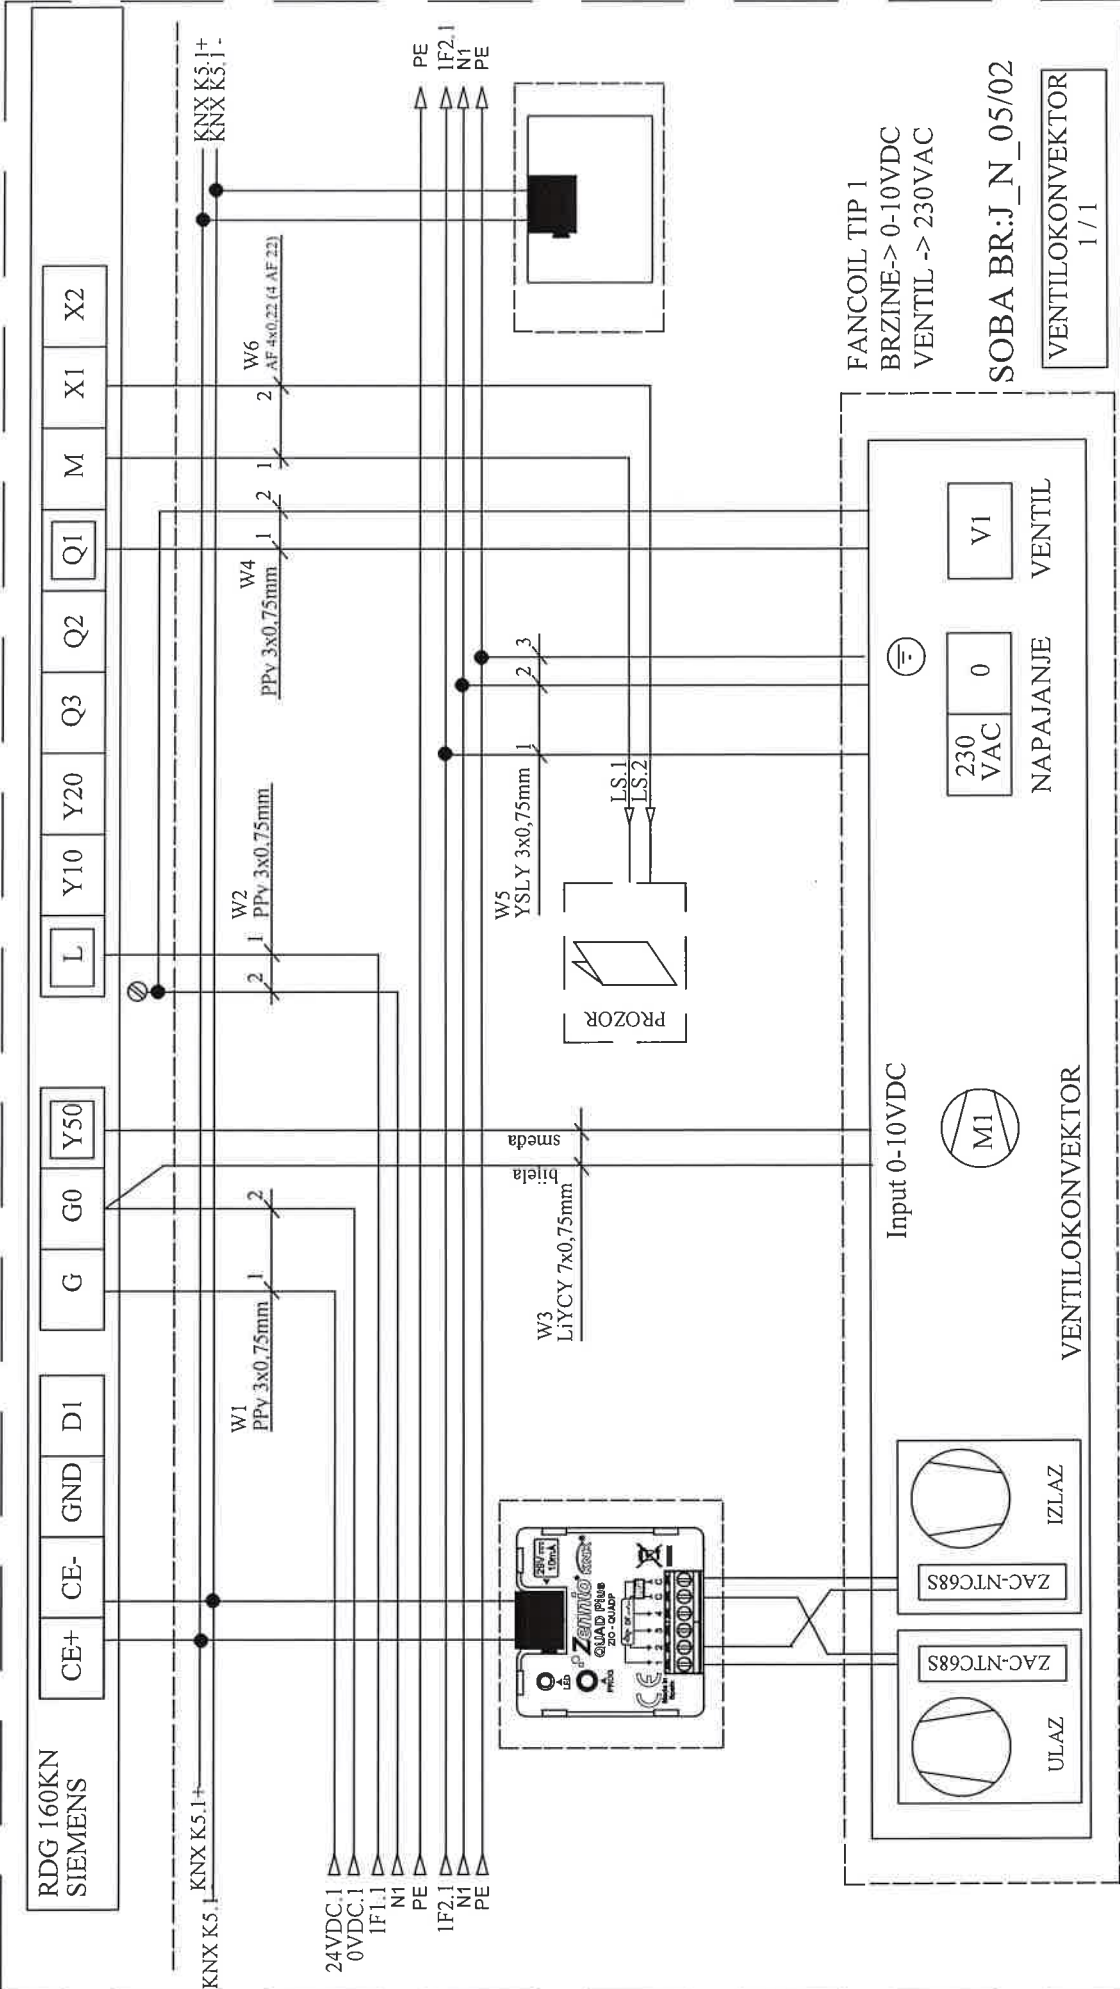


FANCOIL TIP 1  
BRZINE-> 0-10VDC  
VENTIL -> 230VAC


SOBA BR:J\_N\_05/02

VENTILOKONVEKTOR  
1 / 1

Investitor: Sveučilište u Zagrebu, 10000 Zagreb, Ivana Lučića 5 FAKULTET STROJARSTVA I BRODOGRADNJE	Sadržaj: <b>+RP-K5-FSB(M)</b>	Projektant: <b>NABLA d.o.o.</b>		Mjerilo:	Prilog:
		Piščine 10, Podstrana		Datum: studeni '18	
Gradovina: FAKULTETA STROJARSTVA I BRODOGRADNJE, CJELINA JUG	Funkcija: <b>VENTILOKONVEKTOR</b>	Projektant suradnik: <b>Josip Bilić, mag.ing.el.</b>		Projekt: T.D. 22/18 E	List
		Investitor ima pravo isli koristiti samo za navedenu građevnu u skladu s Ugovorom.			45




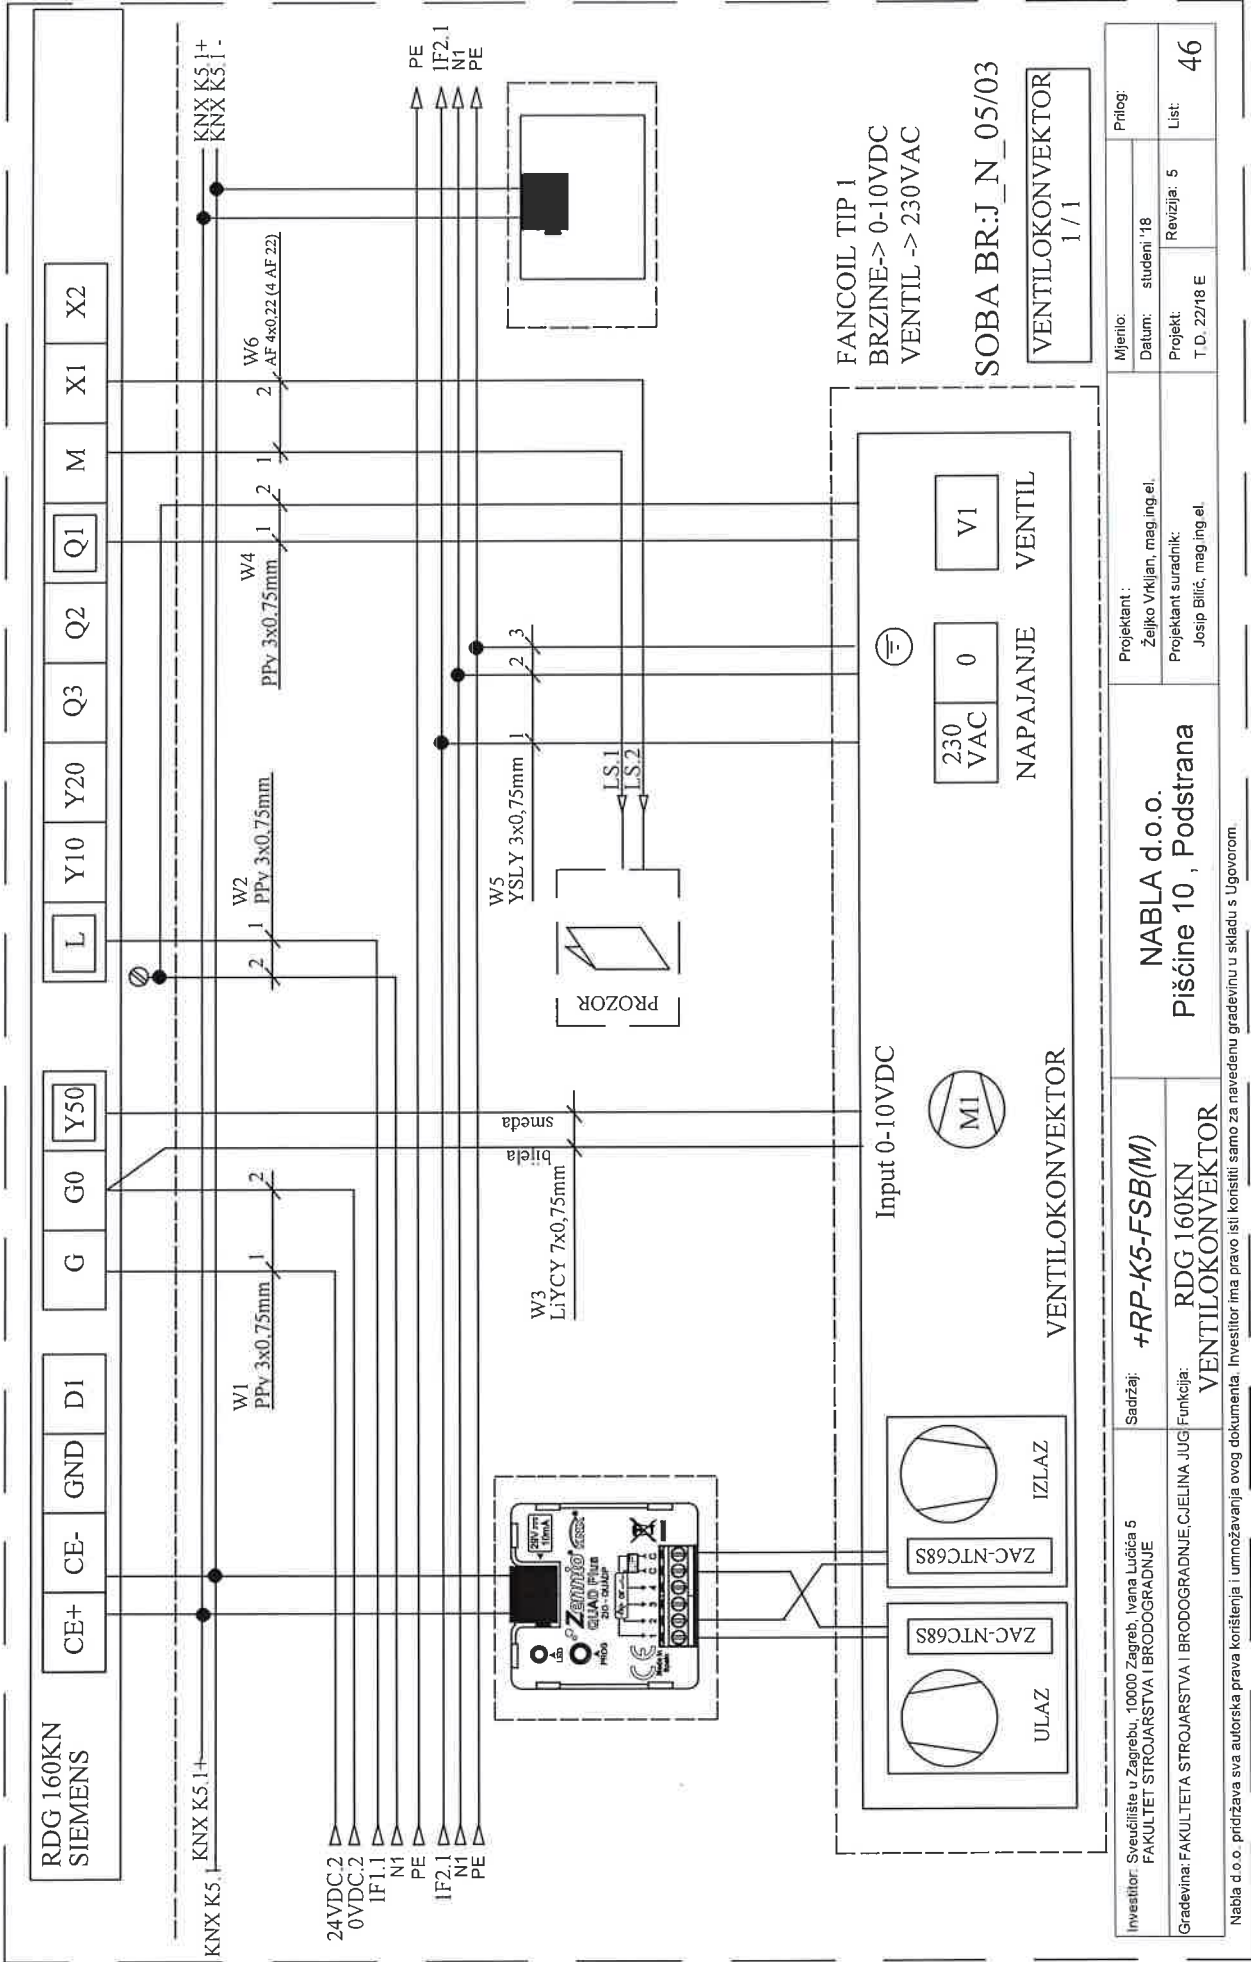


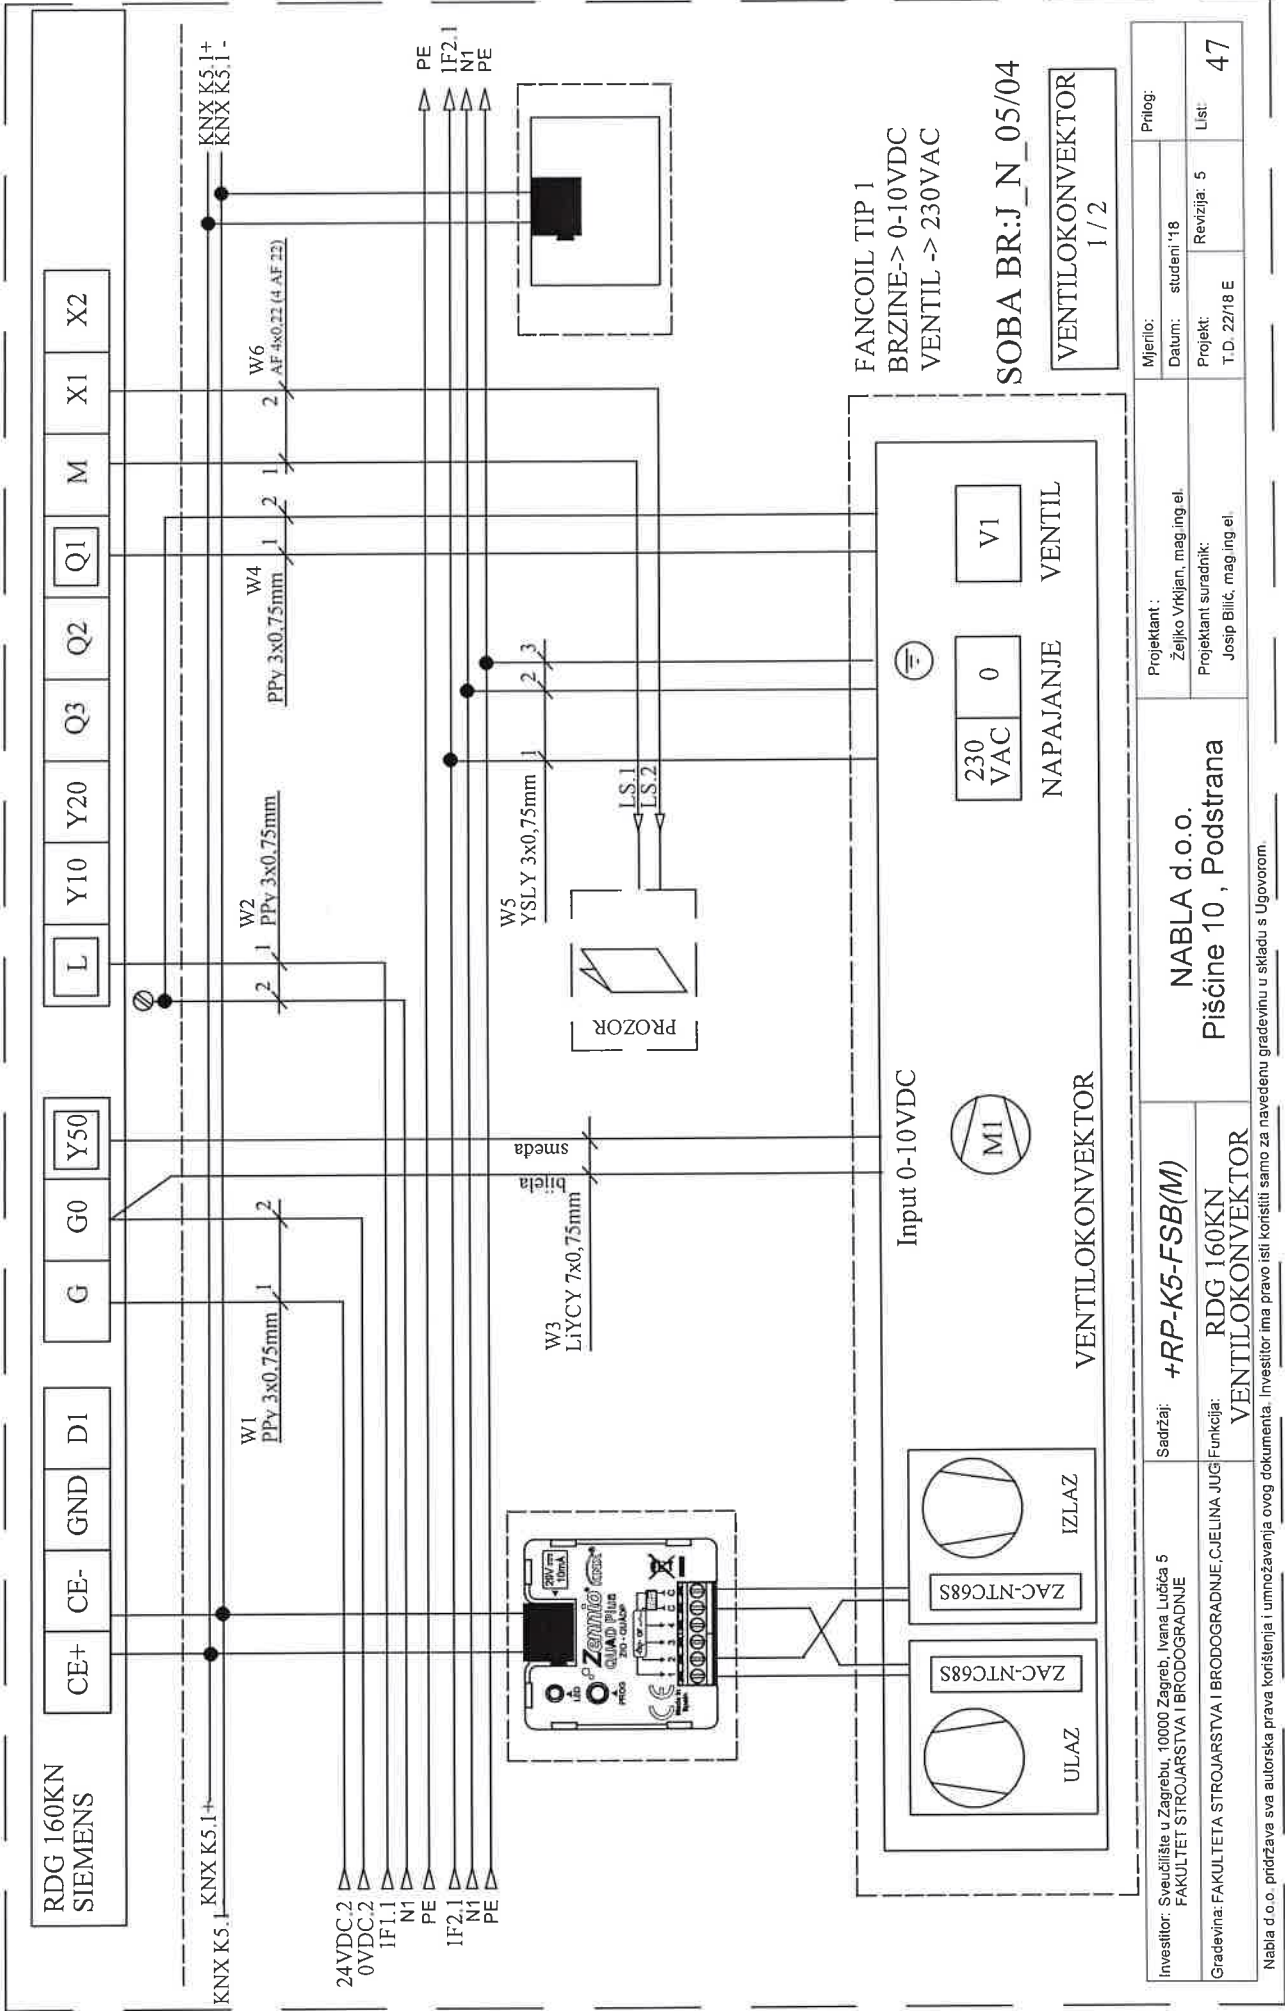






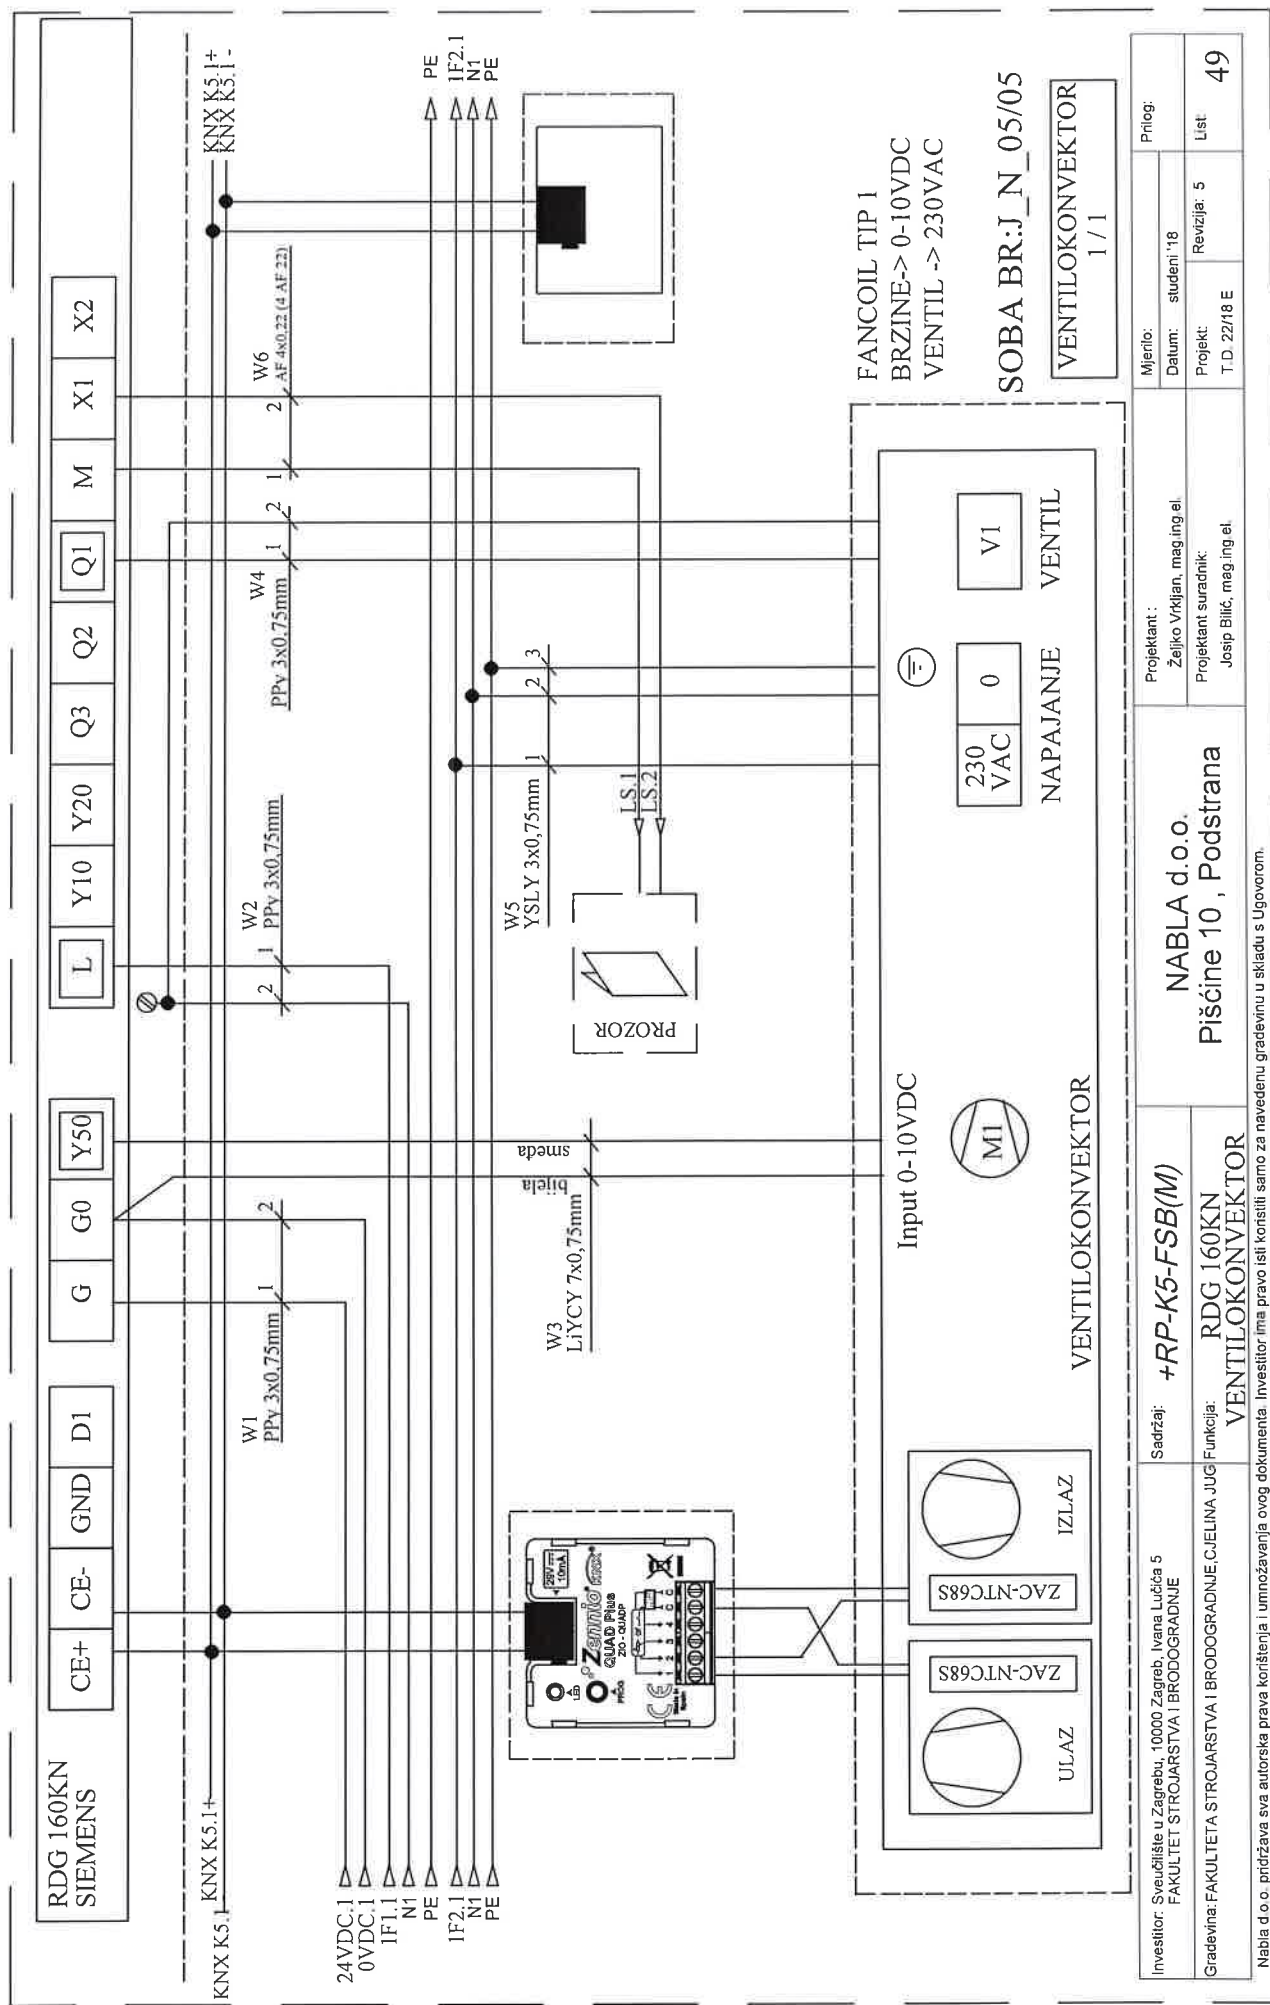

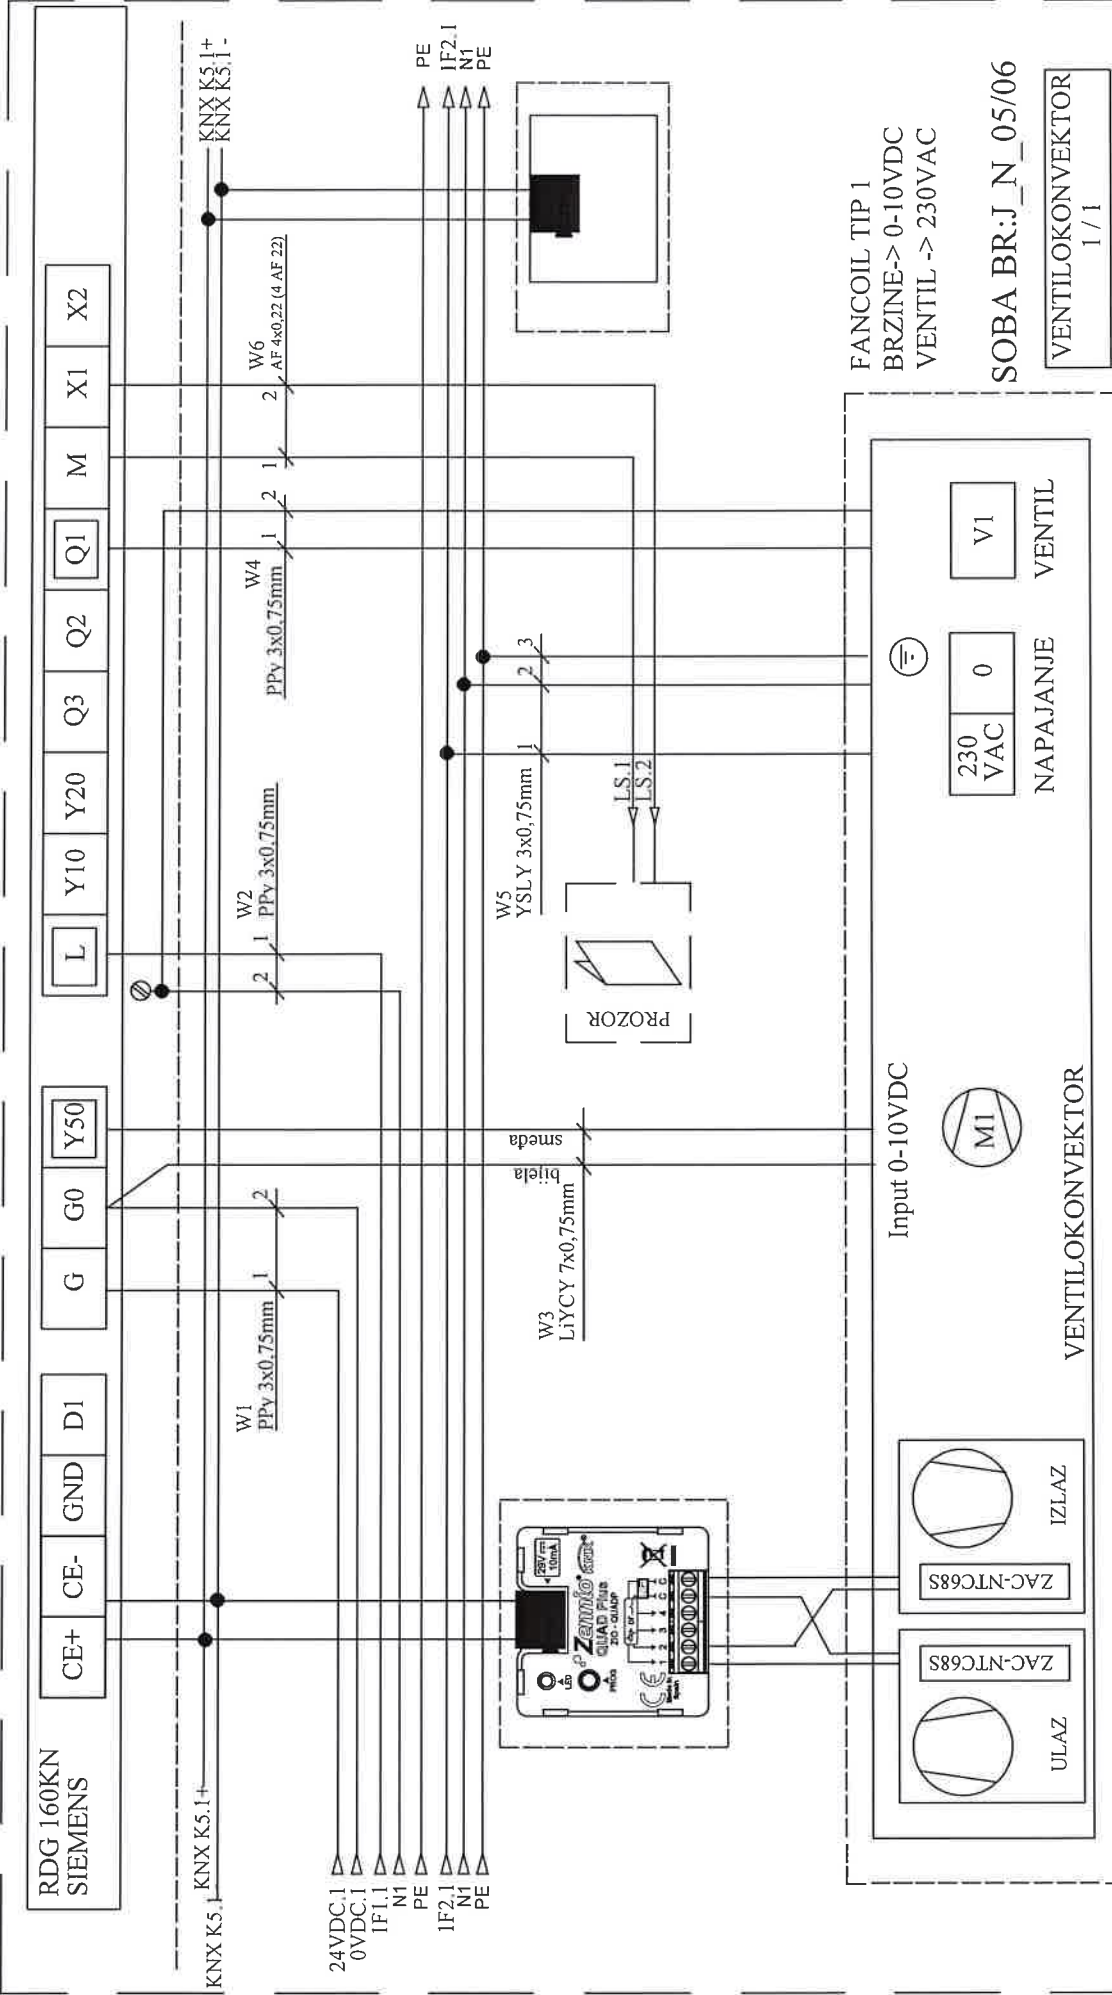


Investitor: Sveučilište u Zagrebu, 10000 Zagreb, Ivana Lučića 5 FAKULTET STROJARSTVA I BRODOGRADNJE	Sadržaj: <b>+RP-K5-FSB(M)</b>	Projektant: <b>NABLA d.o.o.</b>		Projektant suradnik: Josip Bilčić, mag.ing.el.	Revizija: 5	List: <b>50</b>
		Projektant: <b>Željko Vrkljan, mag.ing.el.</b>				
		Projekt: <b>T.D. 22/18 E</b>				
Gradovinar: FAKULTETA STROJARSTVA I BRODOGRADNJE, CJELINA JUG VENTILOKONVEKTOR	Funkcija: <b>RDG 160KN</b>	Pisćine 10, Podstrana				

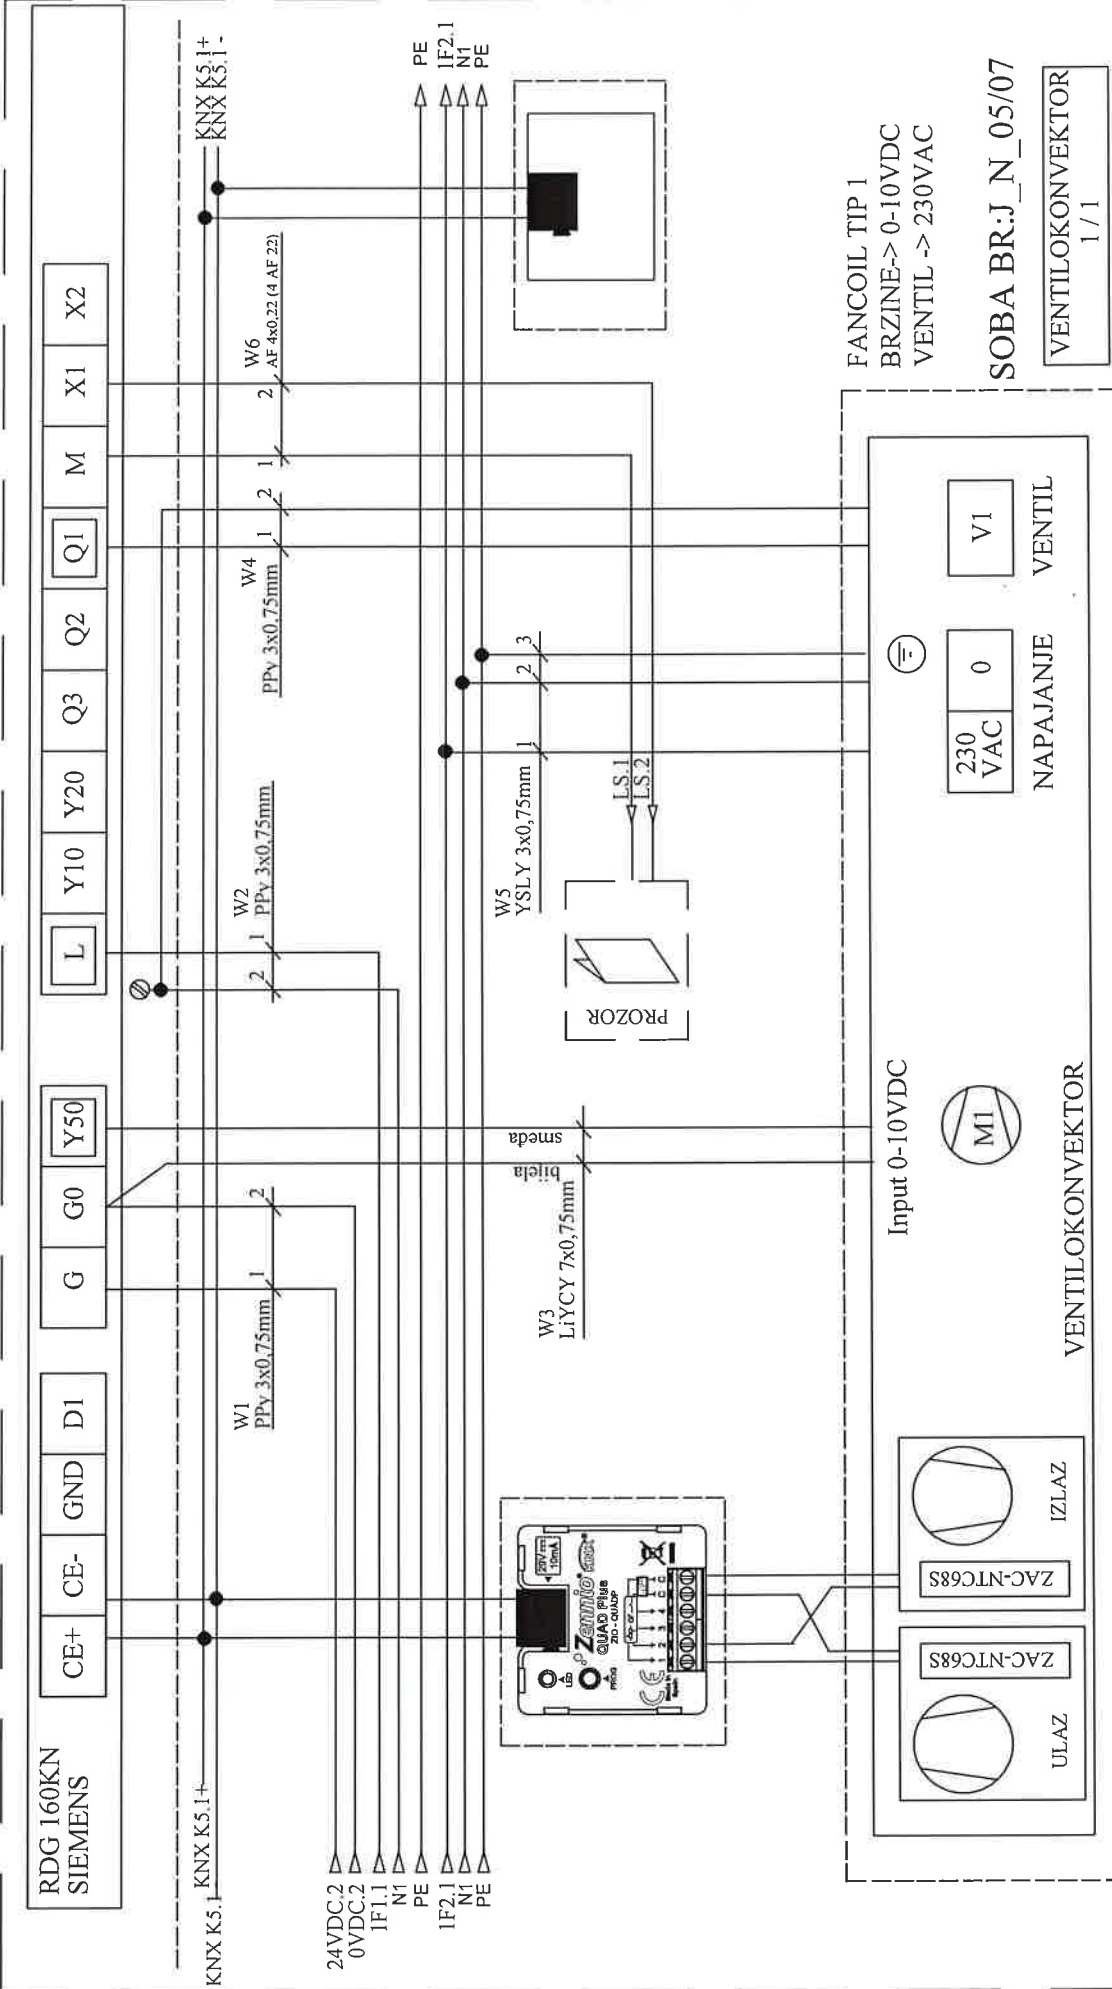


Investitor: Sveučilište u Zagrebu, 10000 Zagreb, Ivana Lučića 5 FAKULTET STROJARSTVA I BRODOGRADNJE		Sadržaj: +RP-K5-FSB(M)		Projektant: Željko Vrhijan, mag.ing.el.		Mjerilo:	Prilog:
Gradovinar: FAKULTETA STROJARSTVA I BRODOGRADNJE, C.JELINA JUG		RDG 160KN VENTILOKONVEKTOR		Projektant suradnik: Josip Bilić, mag.ing.el.		Datum: studeni '18	
						Revizija: 5	List
						T.D. 22/18 E	51

Nabla d.o.o. pruža sva autorska prava korištenja i umnožavanja ovog dokumenta. Investitor ima pravo isti koristiti samo za navedenu građevinu u skladu s Ugovorom.

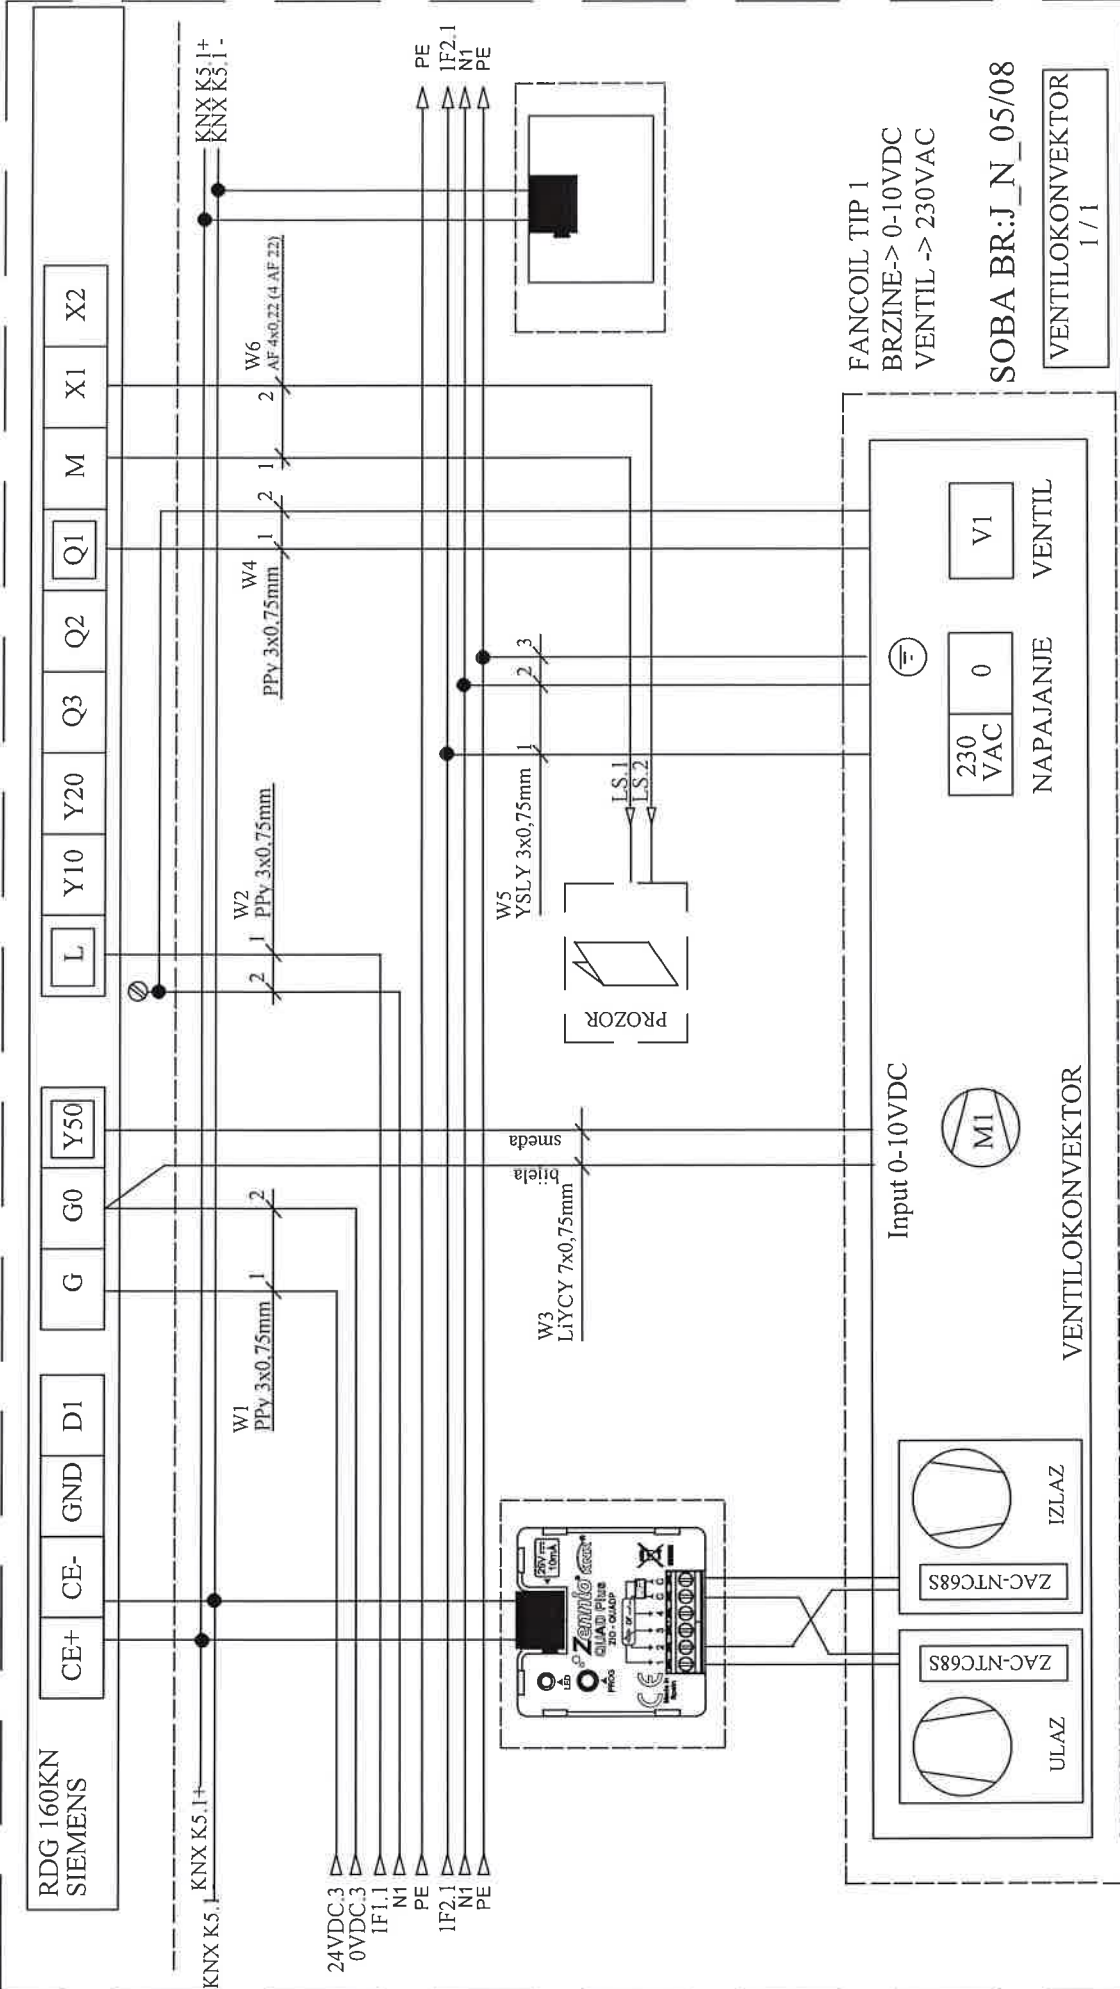


Investitor: Sveučilište u Zagrebu, 10000 Zagreb, Ivana Lučića 5 FAKULTET STROJARSTVA I BRODOGRADNJE		Sadržaj: <b>+RP-K5-FSB(M)</b>		Projektant: <b>NABLA d.o.o.</b>		Mjerilo: <b>studen '18</b>		Prilog:	
Gradovnik: FAKULTETA STROJARSTVA I BRODOGRADNJE, CJEJUNA JUG		Funkcija: <b>RDG 160KN VENTILOKONVEKTOR</b>		Projekant: <b>Pišćine 10, Podstrana</b>		Datum: <b>studen '18</b>		Revizija: <b>5</b>	
Nabla d.o.o. pridržava sva autorska prava korištenja i umnožavanja ovog dokumenta. Investitor ima pravo isti koristiti samo za navedenu građevinu u skladu s Ugovorom.		Projekt: <b>T.D. 22/18 E</b>		Projekant suradnik: <b>Josip Bilić, mag.ing.el.</b>		List: <b>52</b>			



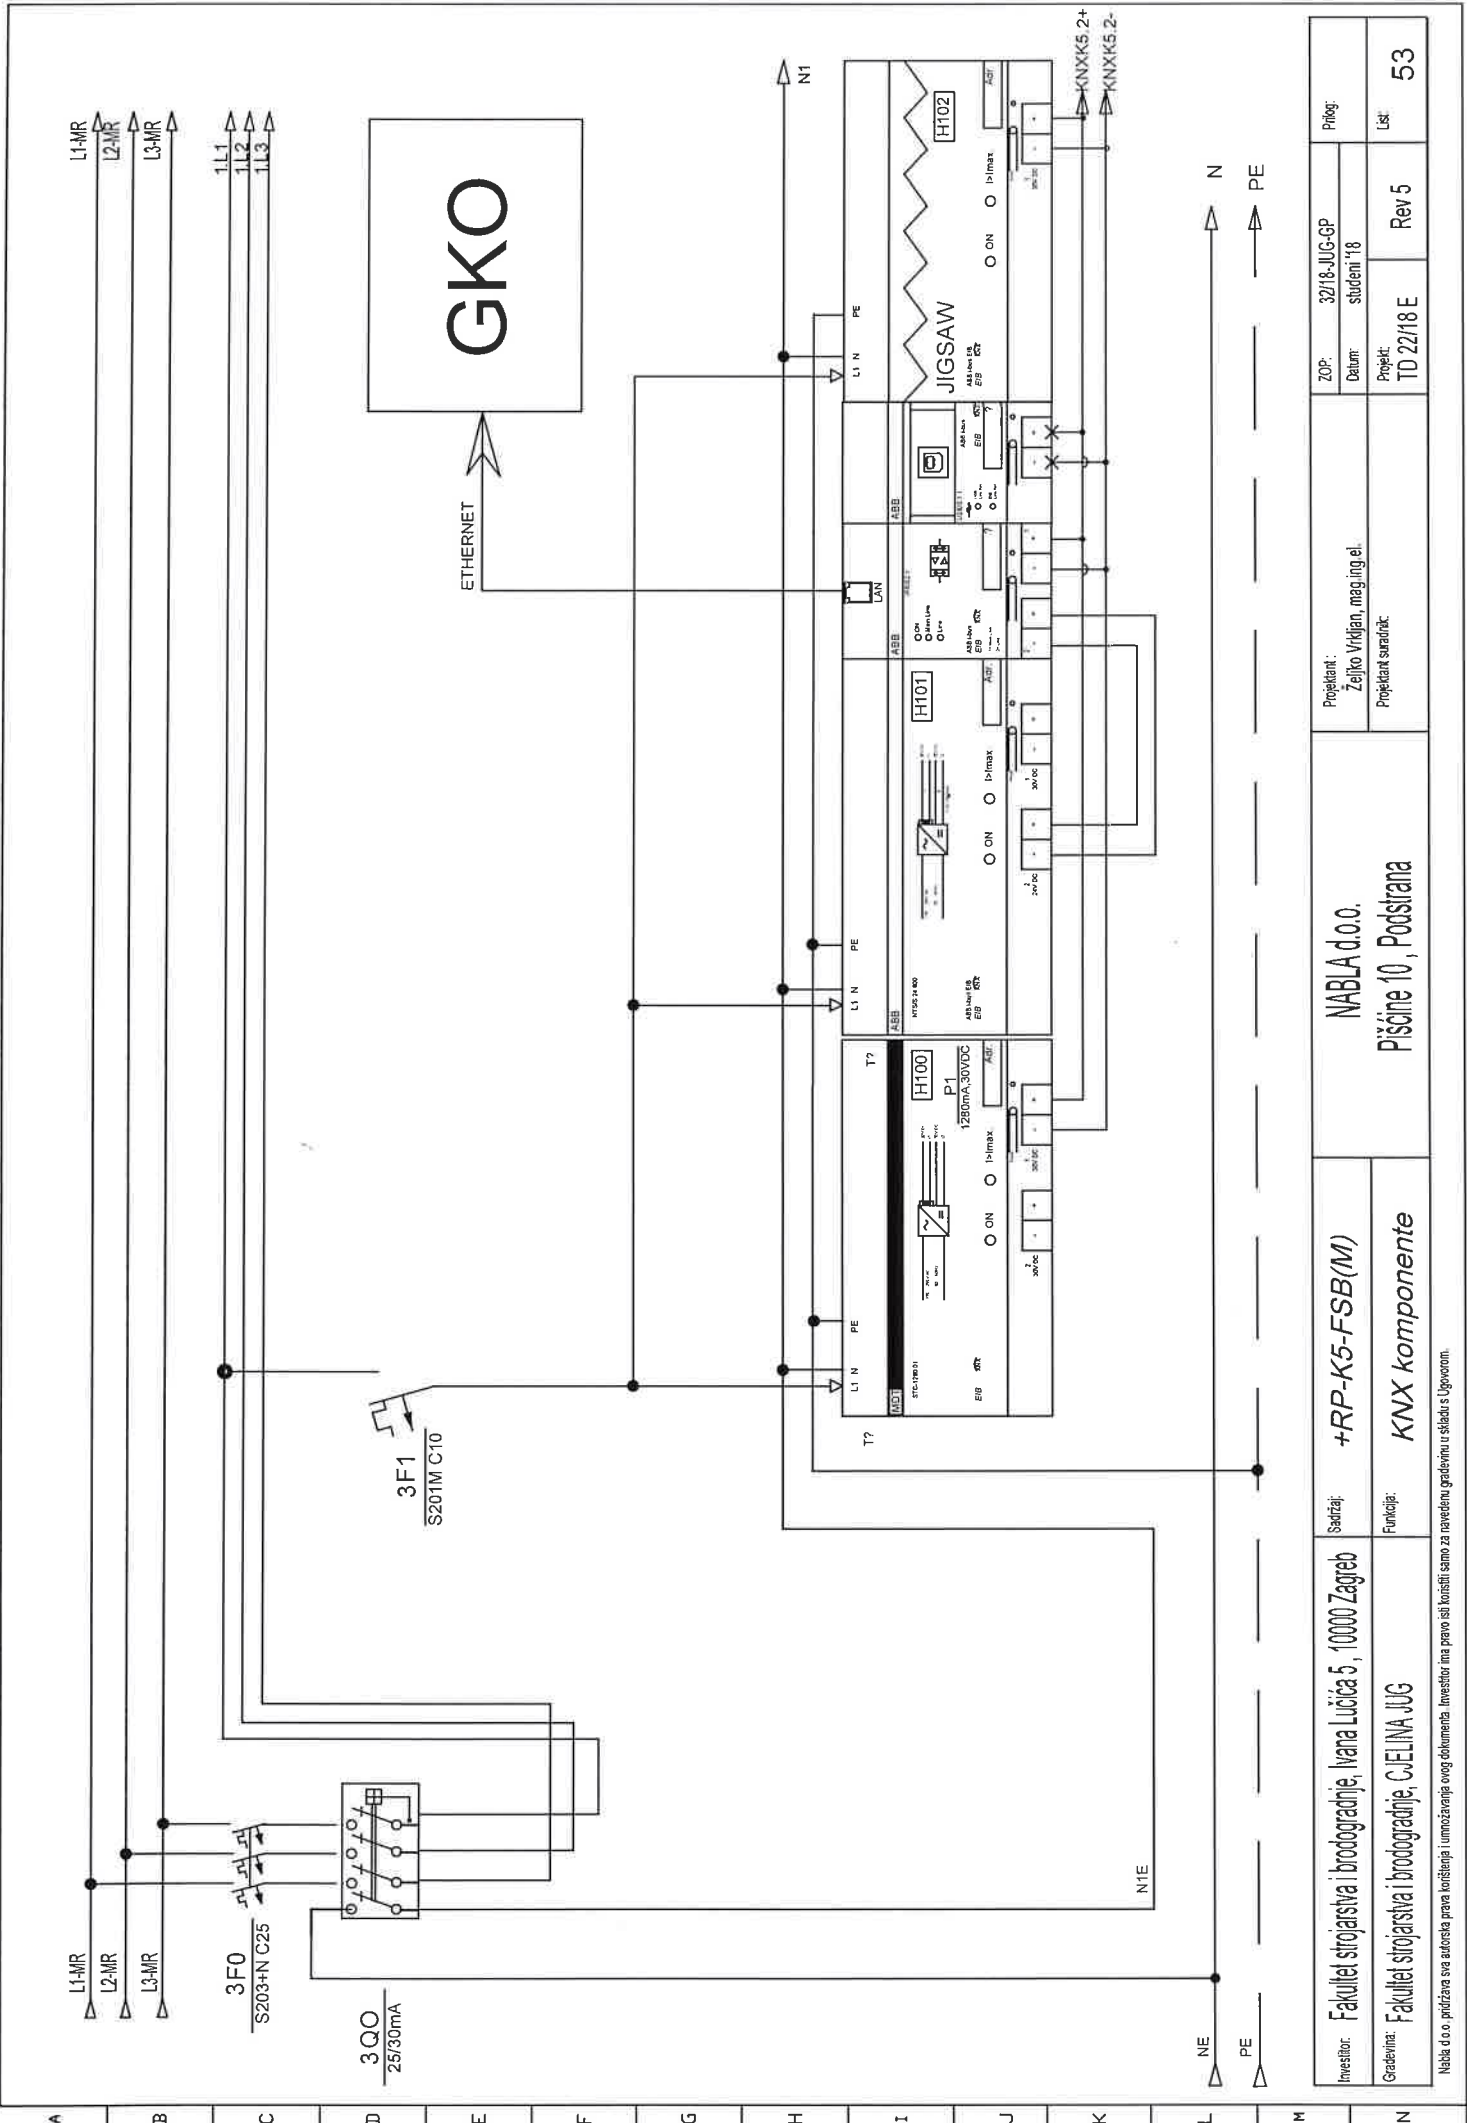


Investitor:	Fakultet strojarstva i brodogradnje, Ivana Lucića 5, 10000 Zagreb	Sadržaj:	+RP-K5-FSB(M)		Projektant:	ZOP:	32/18-JUG-GP	Prilog:
Gradivina:	Fakultet strojarstva i brodogradnje, CJEI/INA JUG	Funkcija:	KNX komponente			Datum:	studeni '18	
				NABLA d.o.o.		Projektant saradnik:		Rev 5
				Pisćine 10, Podstrana		TD 22/18 E		53

Nabla d.o.o. pridržava sva autorska prava korištenja i umnožavanja ovog dokumenta. Investitor ima pravo ga koristiti samo za navedenu građevinu u skladu s Ugovorom.

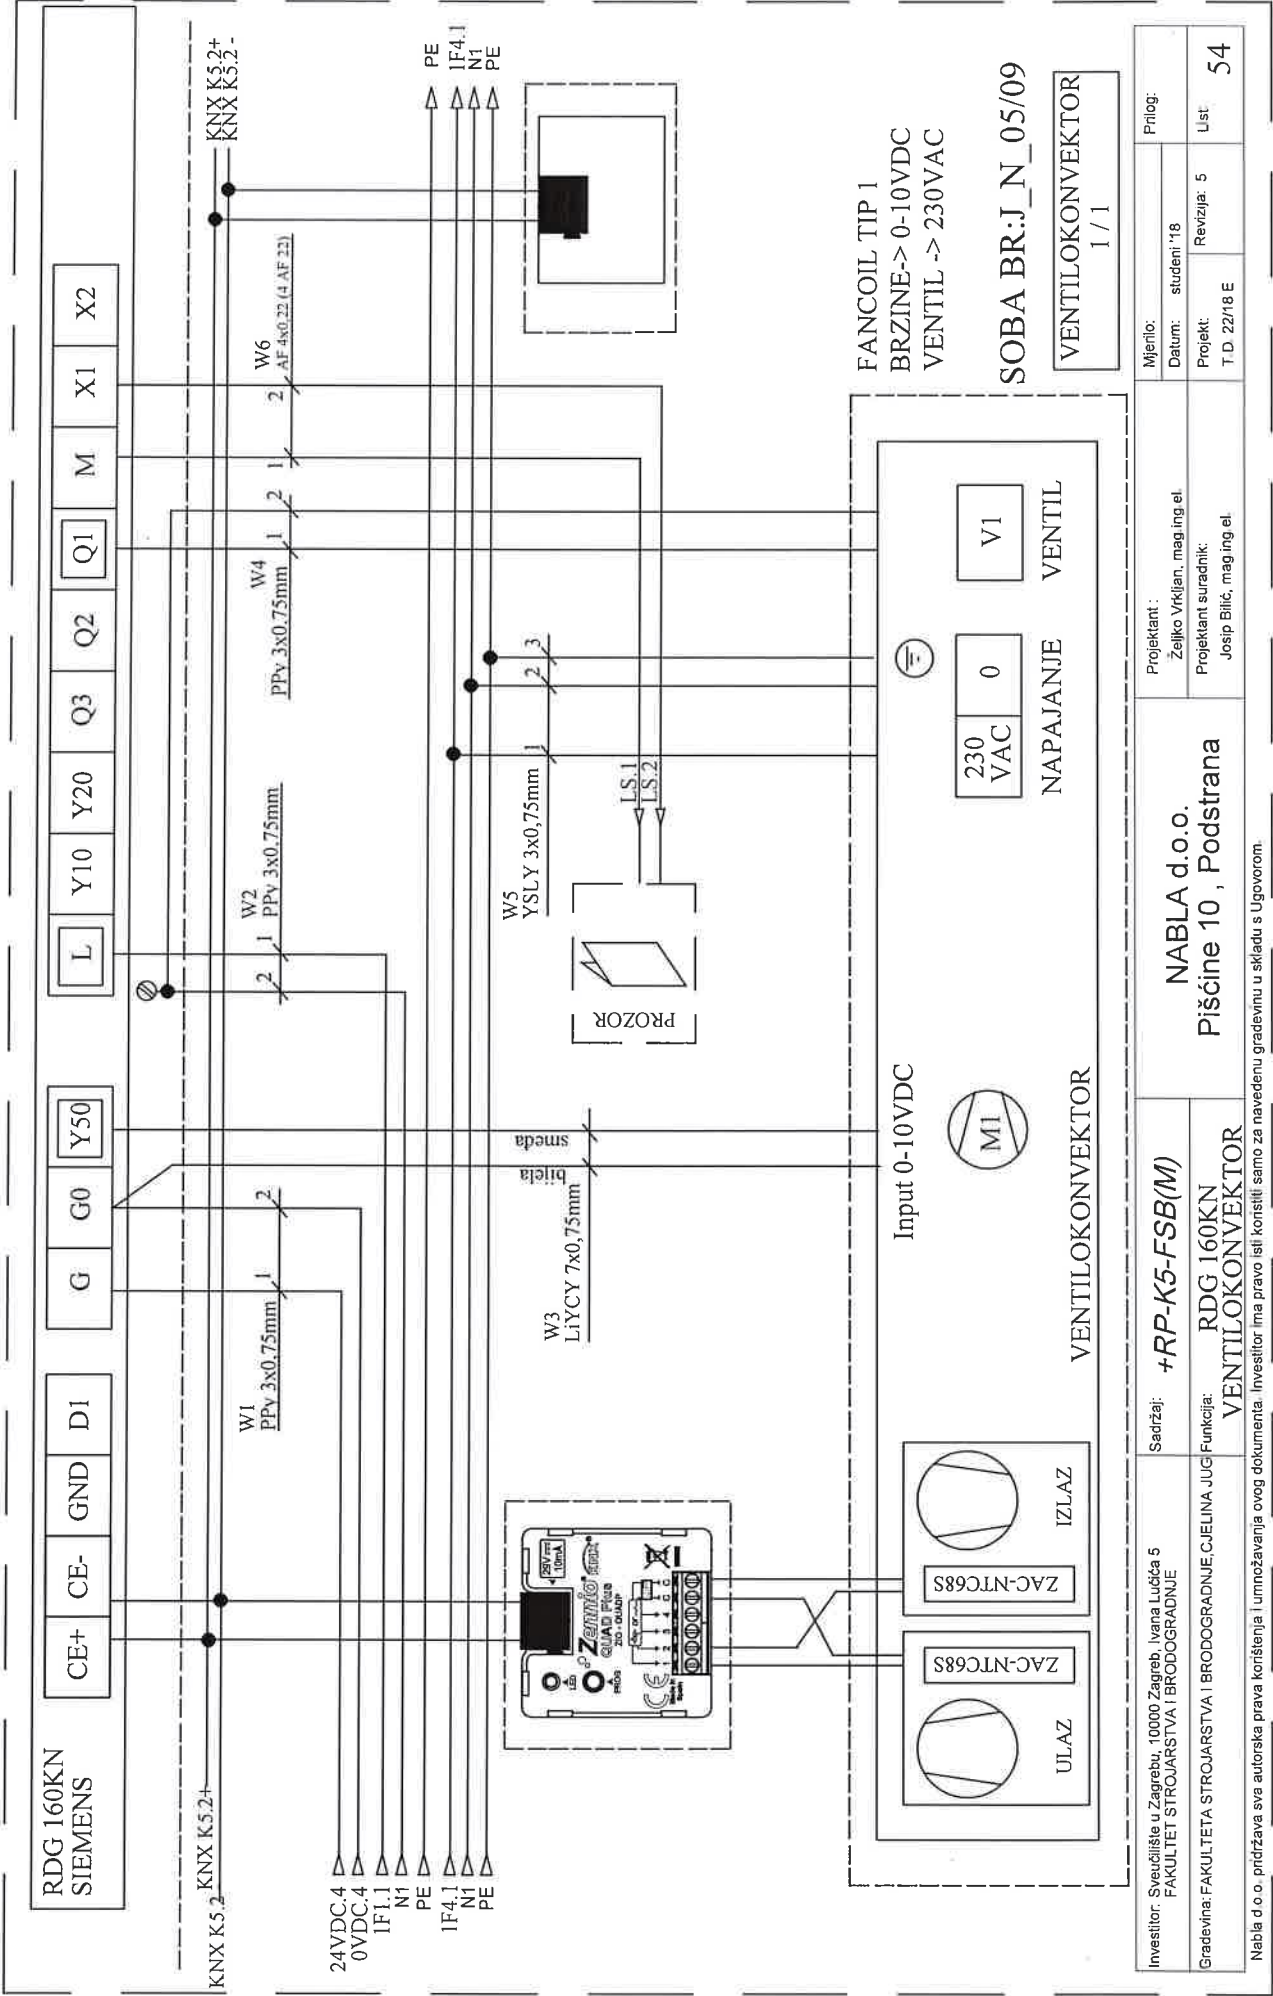


Investitor: Sveučilište u Zagrebu, 10000 Zagreb, Ivana Lučića 5 FAKULTET STROJARSTVA I BRODOGRADNJE	Sadržaj: <b>+RP-K5-FSB(M)</b>	Projektant: NABLA d.o.o. Piščine 10, Podstrana			Mjerilo:	Prilog:
		Projektant suradnik: Željko Vrkljan, mag.ing.el.			Datum: studeni '18	
		Gradivina: FAKULTETA STROJARSTVA I BRODOGRADNJE, CJELINA JUG	Funkcija: RDG 160KN VENTILOKONVEKTOR			Projekt: Josip Bilić, mag.ing.el. T D. 22/18 E
					54	



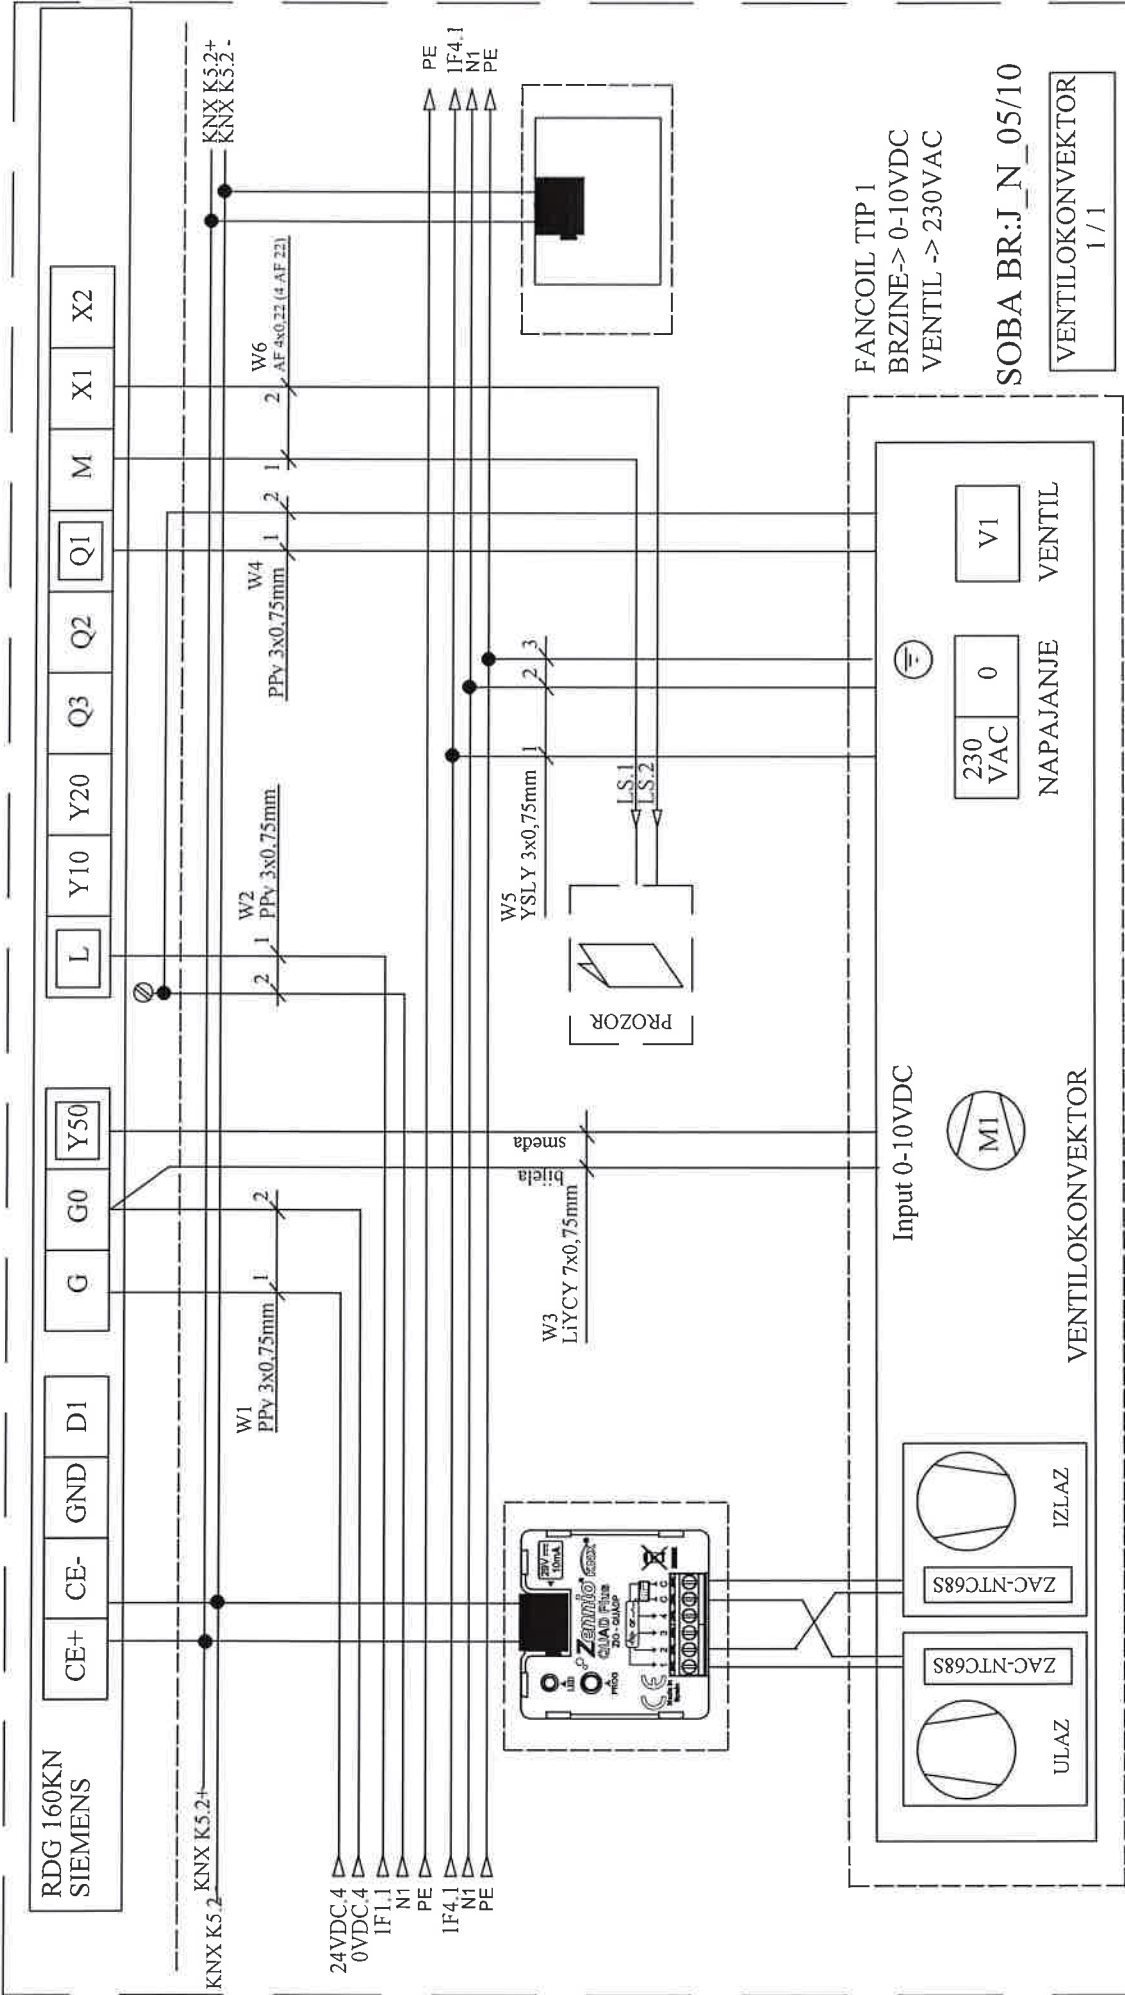

Investitor: Sveučilište u Zagrebu, 10000 Zagreb, Ivana Lučića 5 FAKULTET STROJARSTVA I BRODOGRADNJE	Sadržaj: <b>+RP-K5-FSB(M)</b>	Projektant : Željko Vrkljan, mag.ing.el.		Mjerilo:	Prilog:
		Piščine 10, Podstrana		Datum: studeni '16	
Građevina: FAKULTETA STROJARSTVA I BRODOGRADNJE, CJELINA JUG	Funkcija: RDG 160KN VENTILOKONVEKTOR	Projektant suradnik: Josip Bilić, mag.ing.el.		Projekt: T.D. 22/18 E	List: 55
		Investitor ima pravo isti koristiti samo za navedenu građevinu u skladu s Ugovorom.		Revizija: 5	

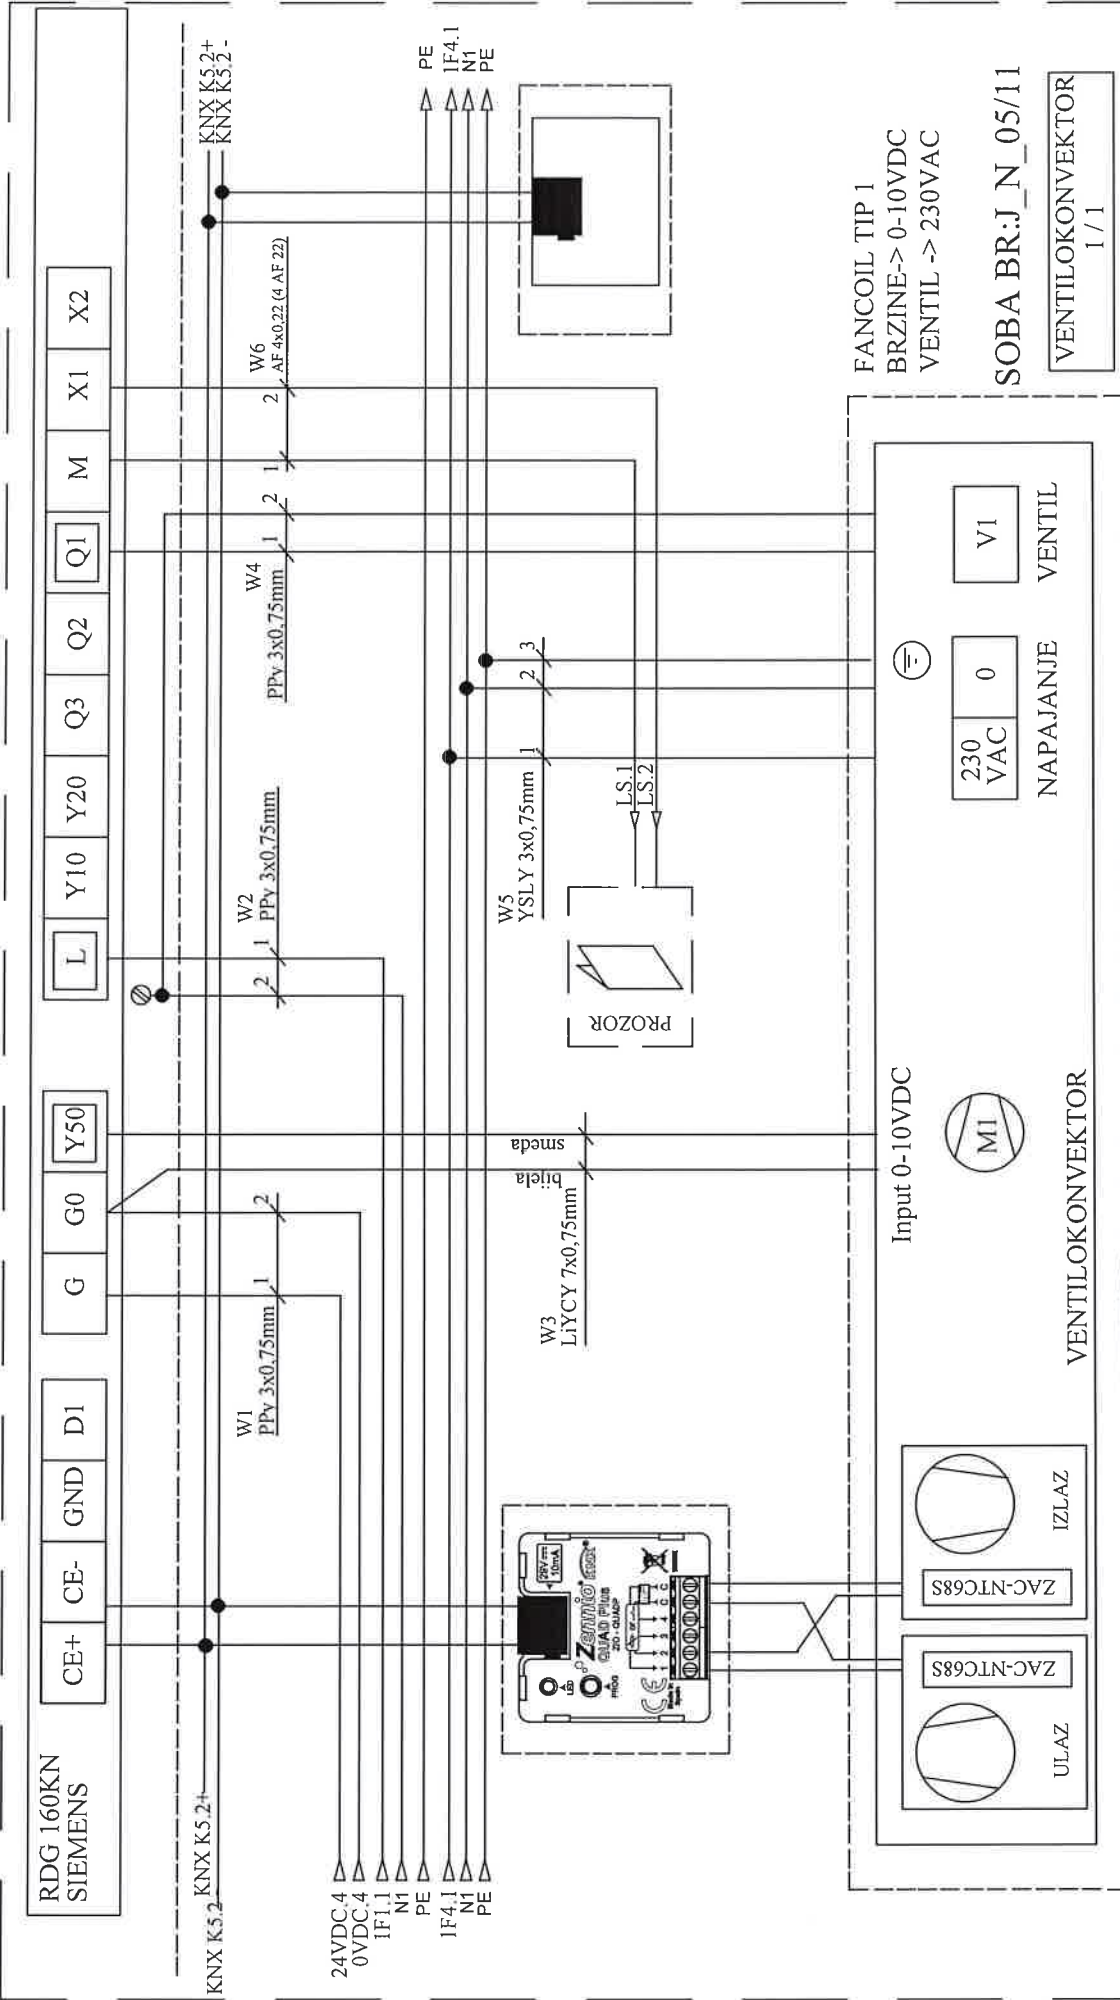



FANCOIL TIP 1  
BRZINE-> 0-10VDC  
VENTIL -> 230VAC

SOBA BR:J\_N\_05/11

VENTILOKONVEKTOR  
1 / 1

Investitor: Sveučilište u Zagrebu, 10000 Zagreb, Ivana Lučića 5 FAKULTET STROJARSTVA I BRODOGRADNJE	Sadržaj: +RP-K5-FSB(M)	Projektant: NABLA d.o.o.		Mjerilo:	Prilog:
		Pišćine 10, Podstrana		Datum: studeni '18	
Gradovina: FAKULTETA STROJARSTVA I BRODOGRADNJE, CJELINA JUG VENTILOKONVEKTOR	Funkcija: RDG 160KN VENTILOKONVEKTOR	Projektant suradnik: Josip Bilić, mag.ing.el.		Projekt: T.D. 22/18 E	List: 56
		Investitor ima pravo isti koristiti samo za navedenu građevinu u skladu s Ugovorom.		Revizija: 5	

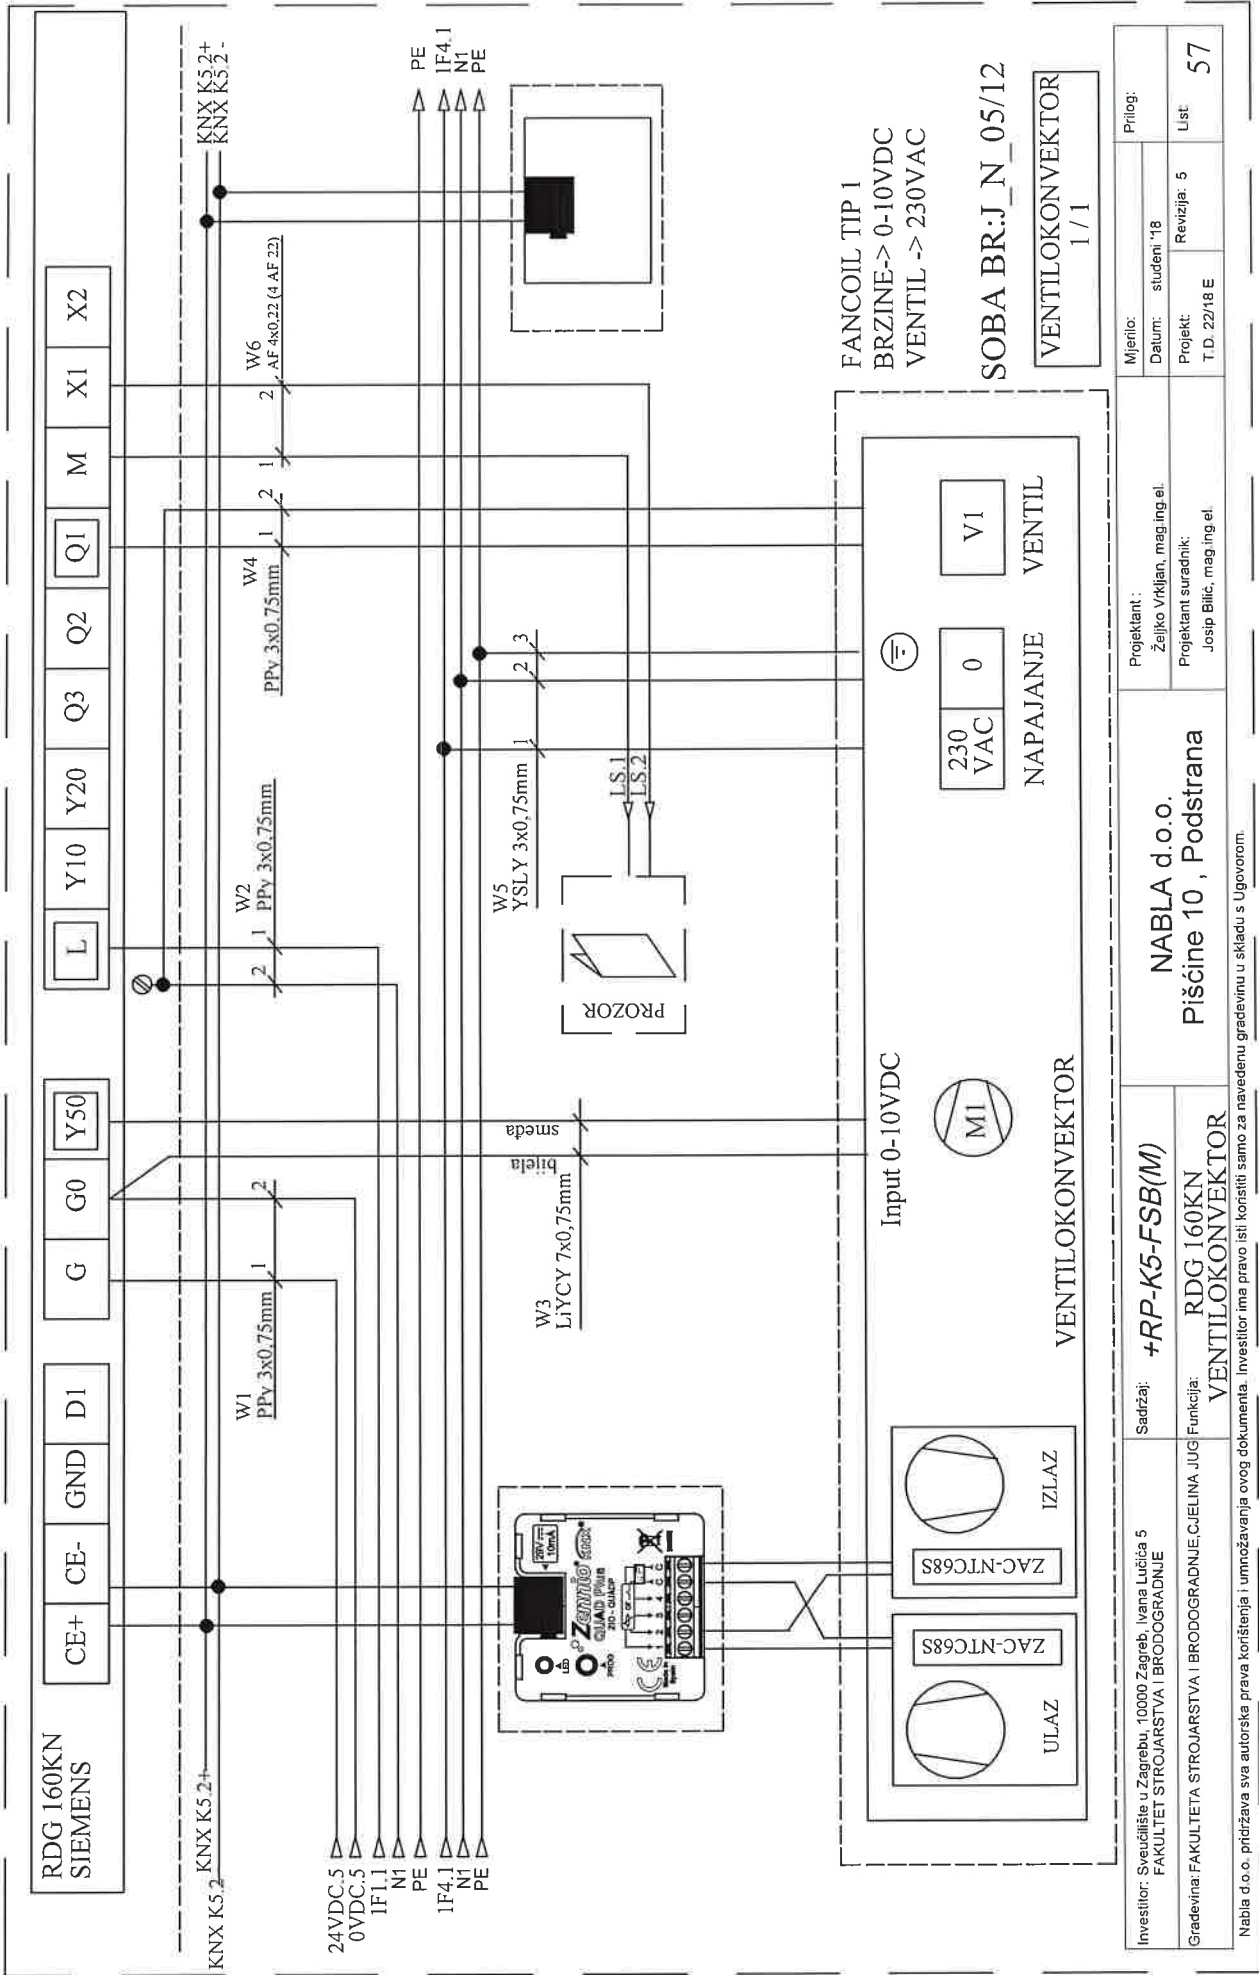

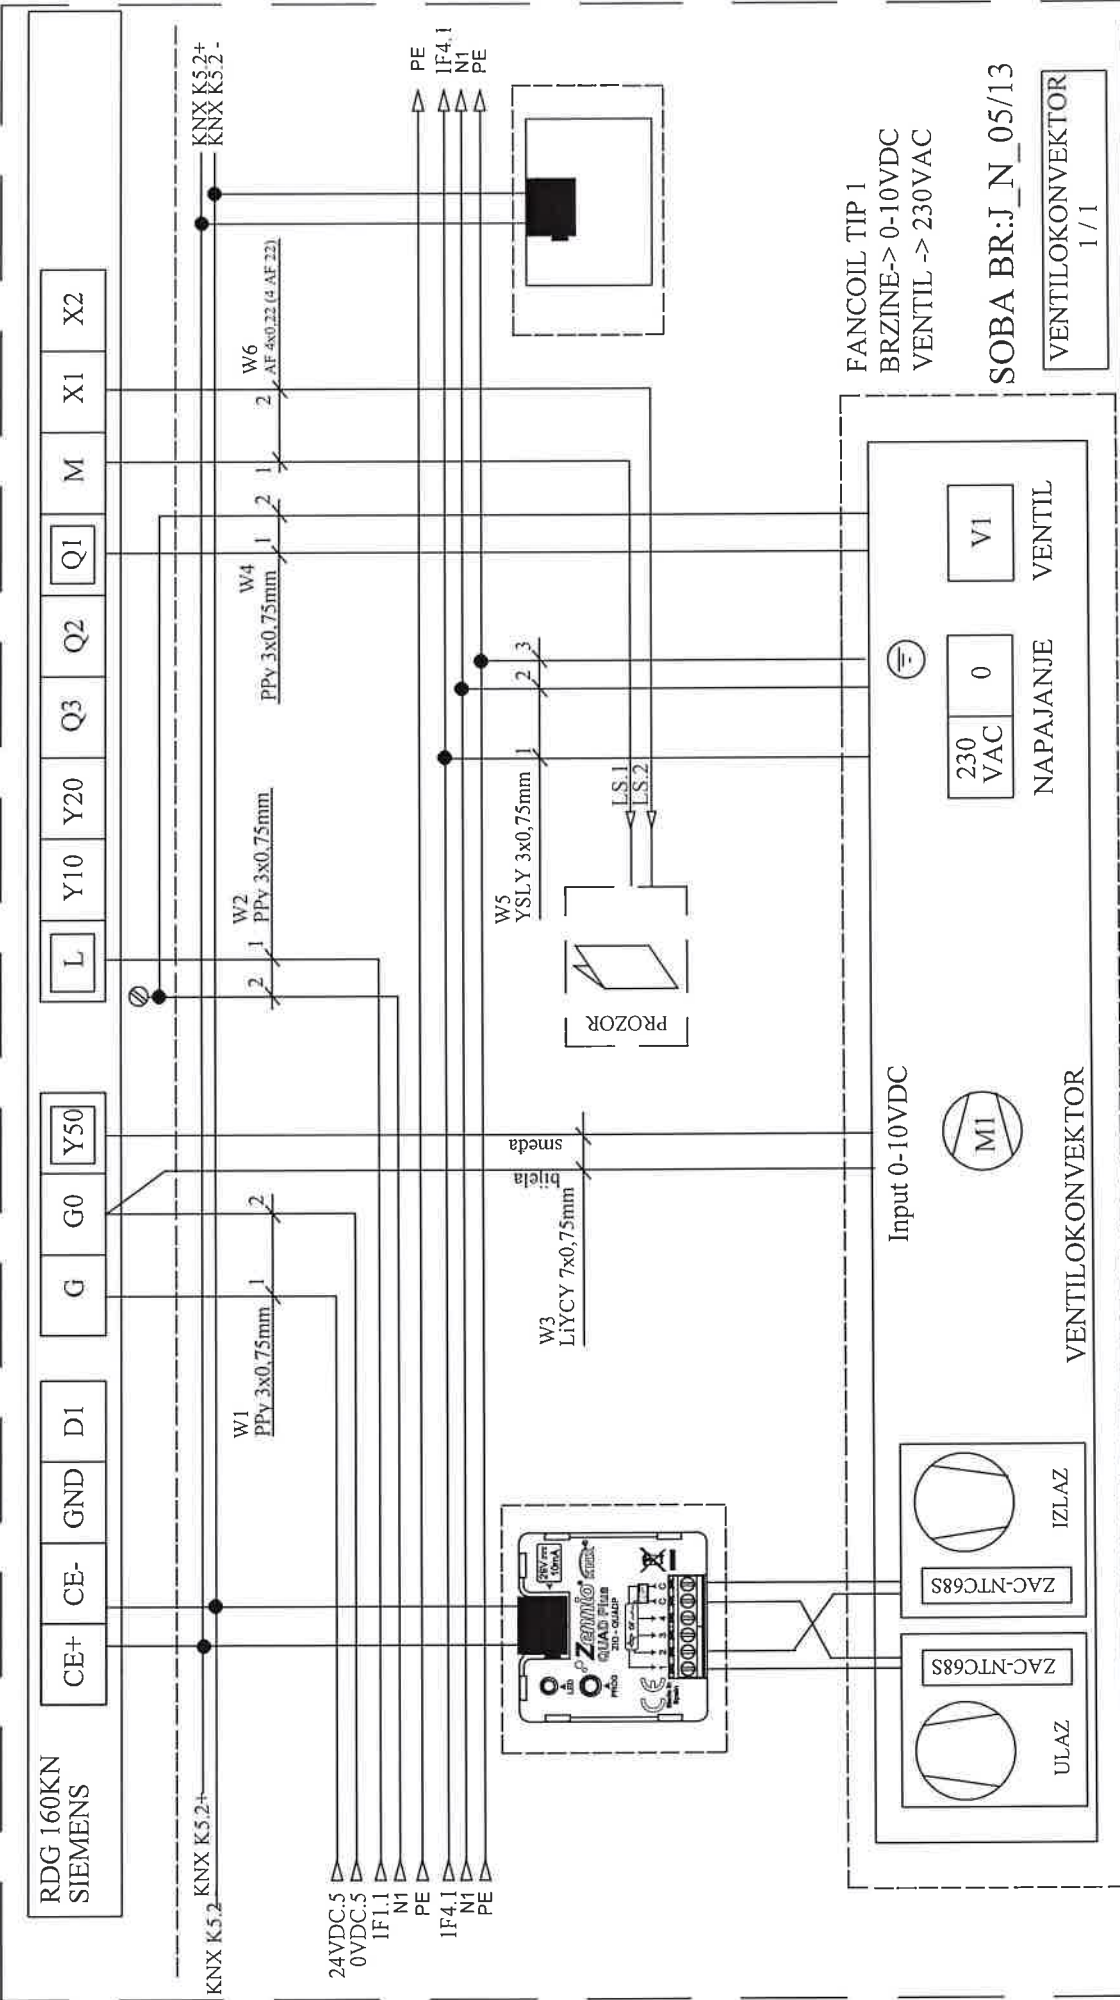


SOBA BR:J\_N\_05/13

FANCOIL TIP 1  
BRZINE-> 0-10VDC  
VENTIL -> 230VAC


VENTILOKONVEKTOR  
1 / 1


Investitor: Sveučilište u Zagrebu, 10000 Zagreb, Ivana Lučića 5 FAKULTET STROJARSTVA I BRODOGRADNJE	Sadržaj: <b>+RP-K5-FSB(M)</b>	Projektant : Željko Vrkljan, mag ing el.			Mjerilo:	Prilog:	
		Projekcija: RDG 160KN VENTILOKONVEKTOR			Datum: studeni '18		
	Gradevina: FAKULTETA STROJARSTVA I BRODOGRADNJE, CIJELINA JUG	Funkcija: <b>RDG 160KN VENTILOKONVEKTOR</b>		Projektant suradnik: Josip Bilić, mag ing el		Projekt: T.D. 22/18 E	List 58
		NABLA d.o.o. Pišćine 10 , Podstrana				Revizija: 5	

NABLA d.o.o.

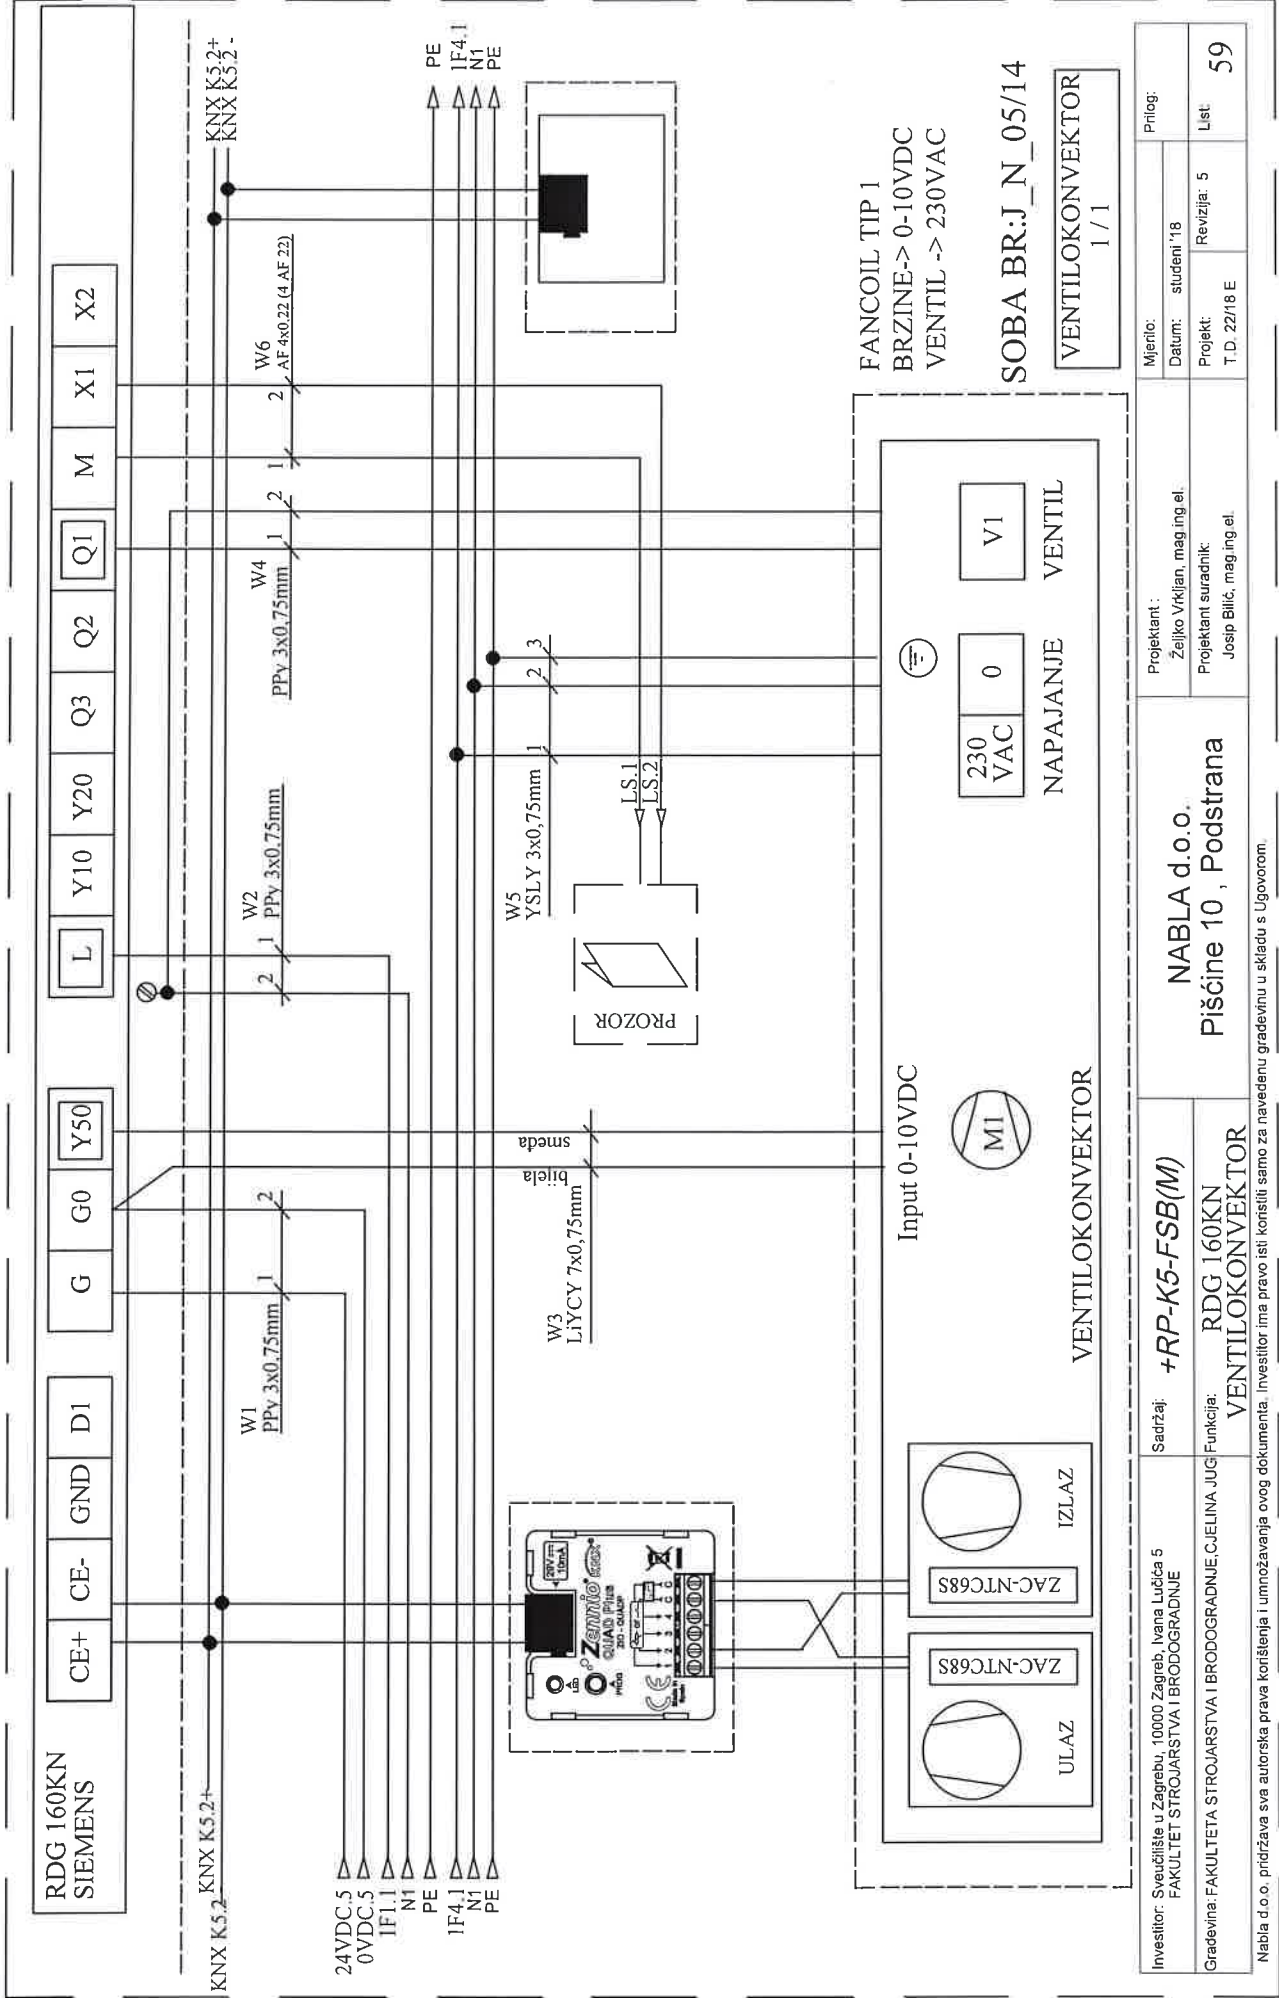




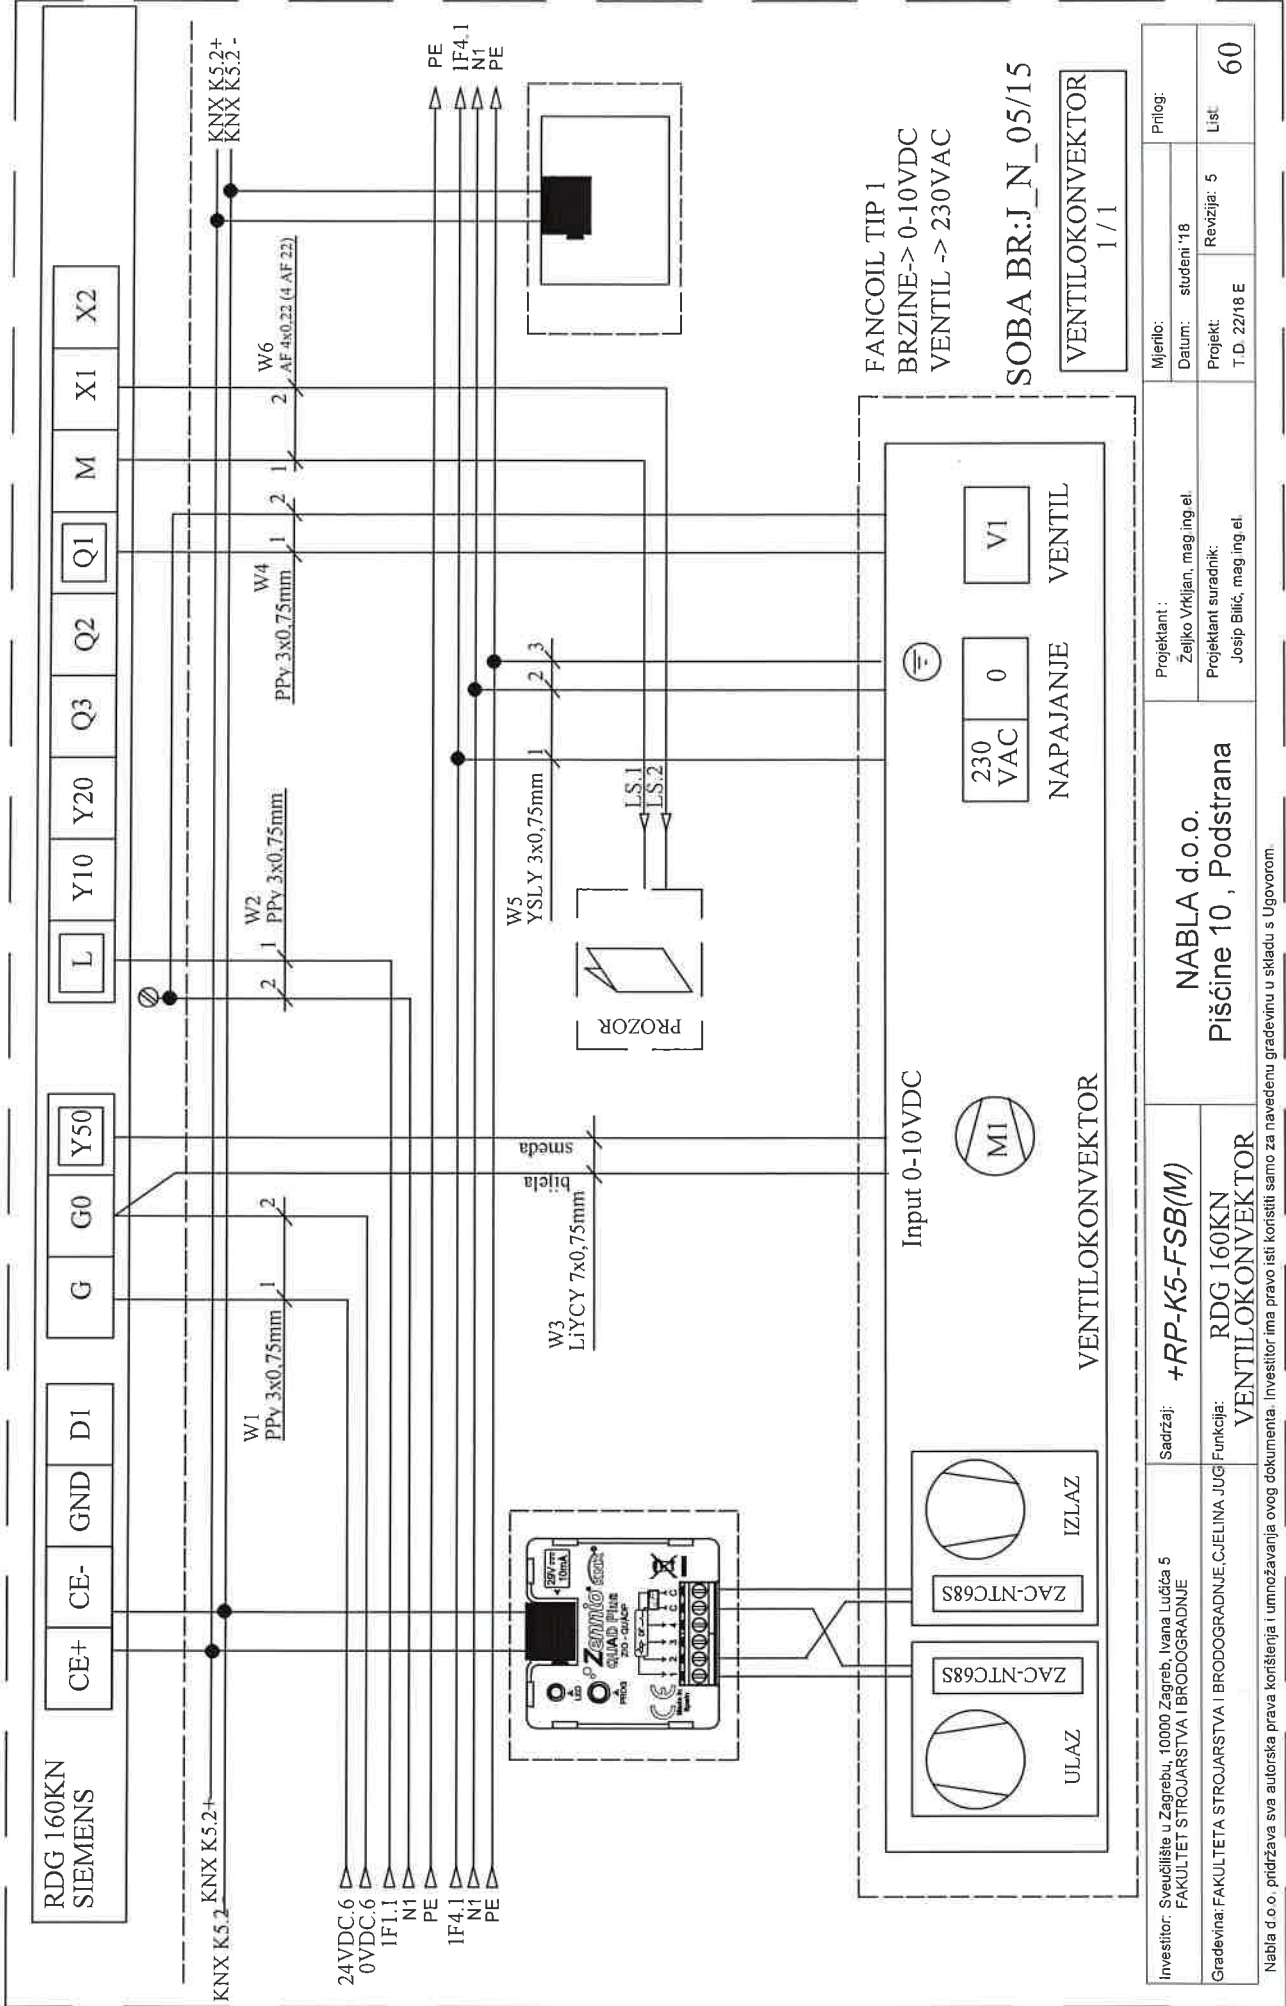

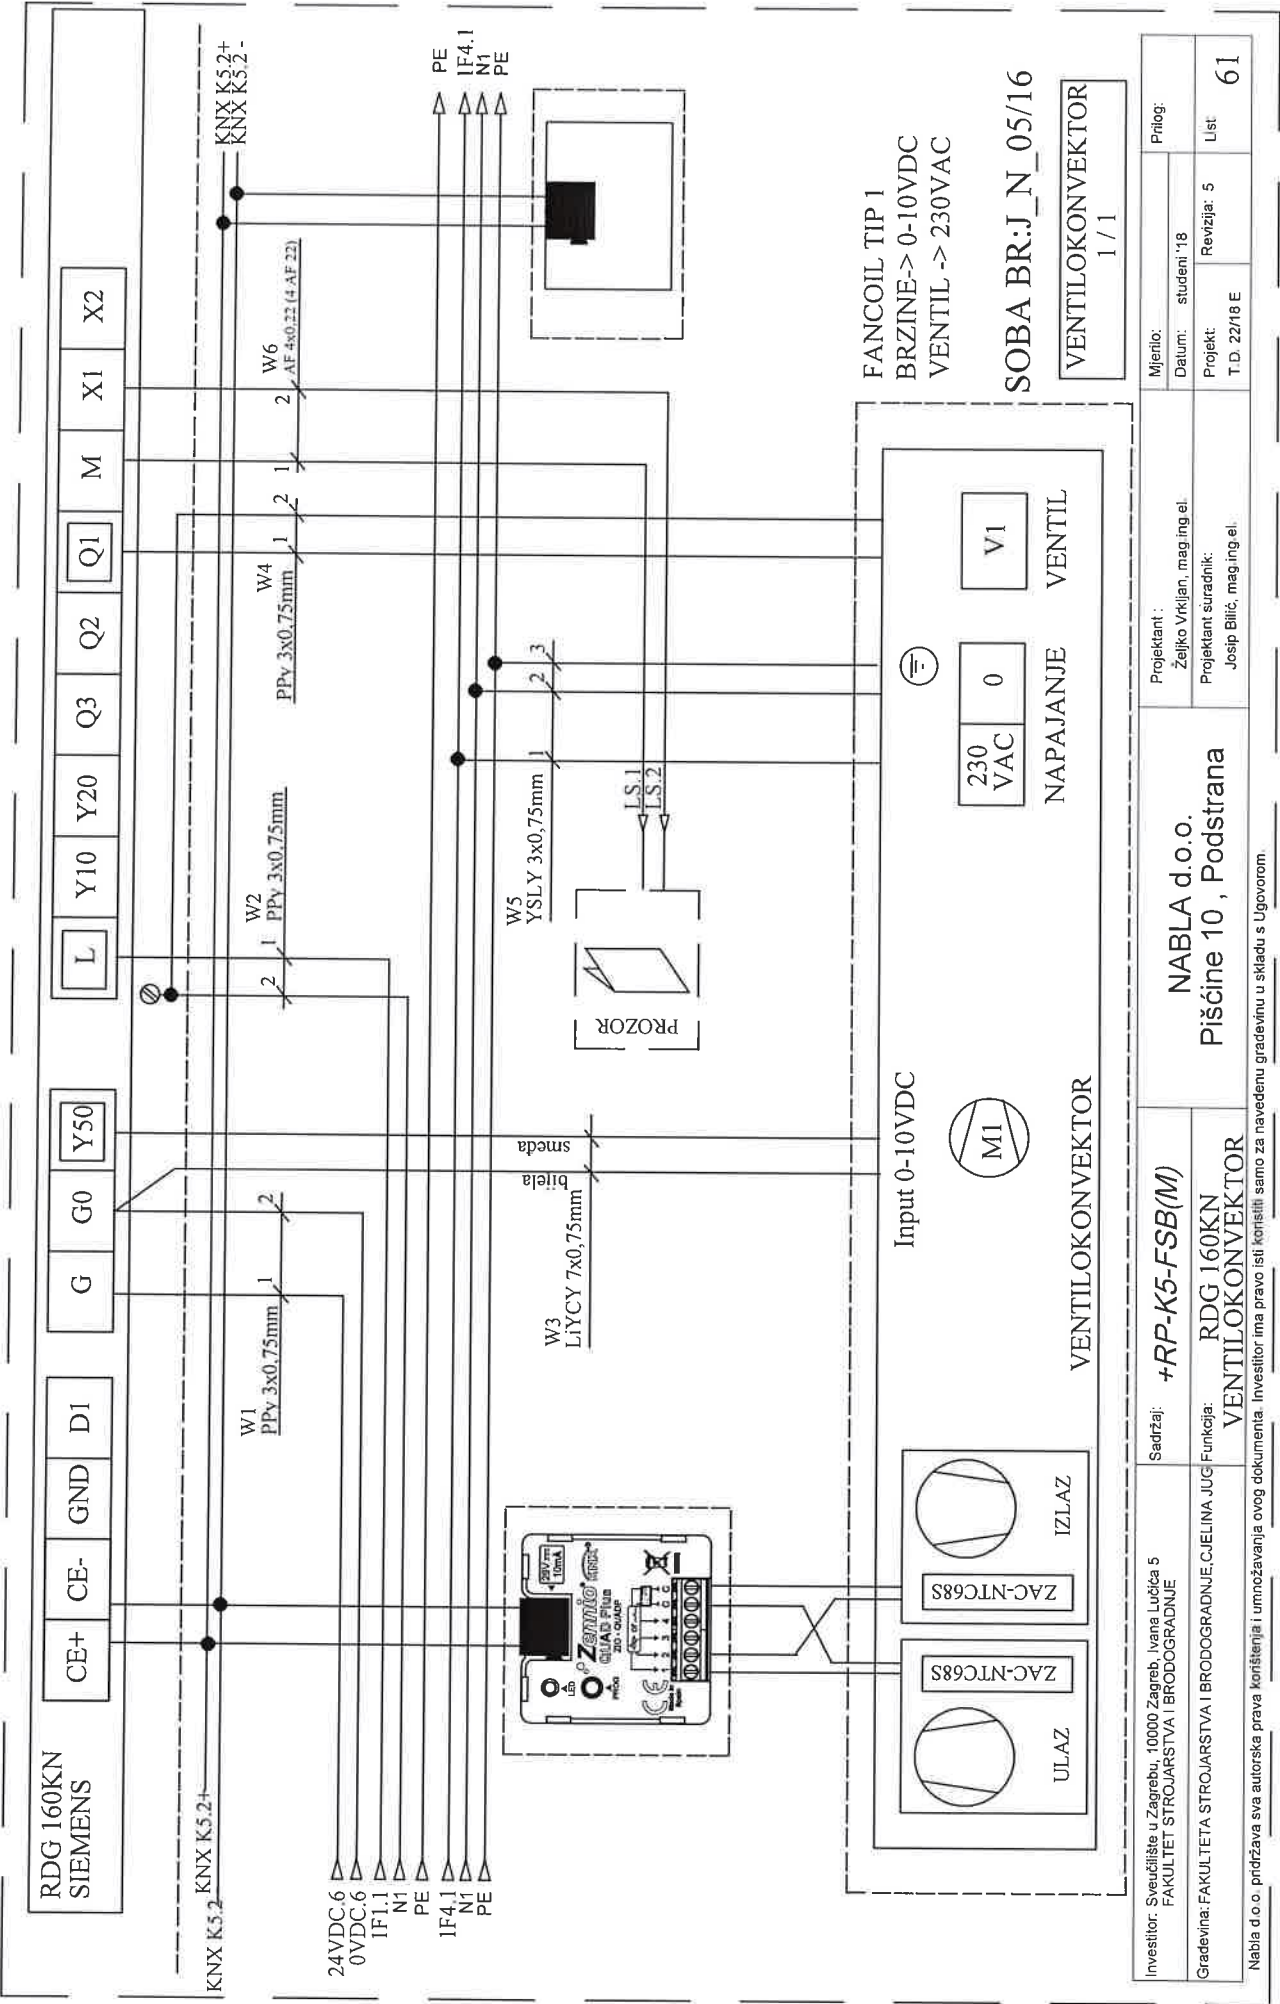






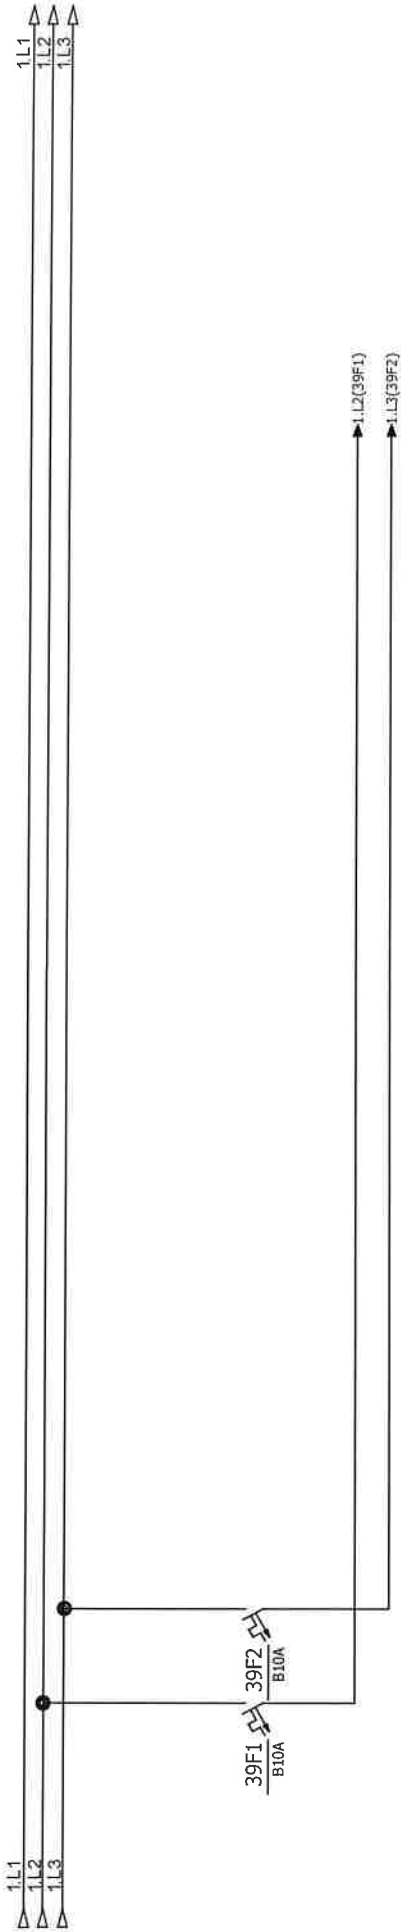

Investitor:	Fakultet strojarstva i brodogradnje, Ivana Lučića 5, 10000 Zagreb	Sadržaj:	+RP-K5-FSB(M)	NABLA d.o.o.		Projekant:	32/18-JUG-GP		Prilog:
							Datum:	studen '18	
Građevina:	Fakultet strojarstva i brodogradnje, C.EJLINA JUG	Funkcija:	KNX komponente	Pisane 10, Podstrana		Projekant suradnik:	TD 22/18 E	Rev 5	Lst:

Nabla d.o.o. pridržava sva autorska prava korištenja i umnožavanja ovog dokumenta. Investitor ima pravo isti koristiti samo za navedenu građevinu u skladu s Ugovorom.

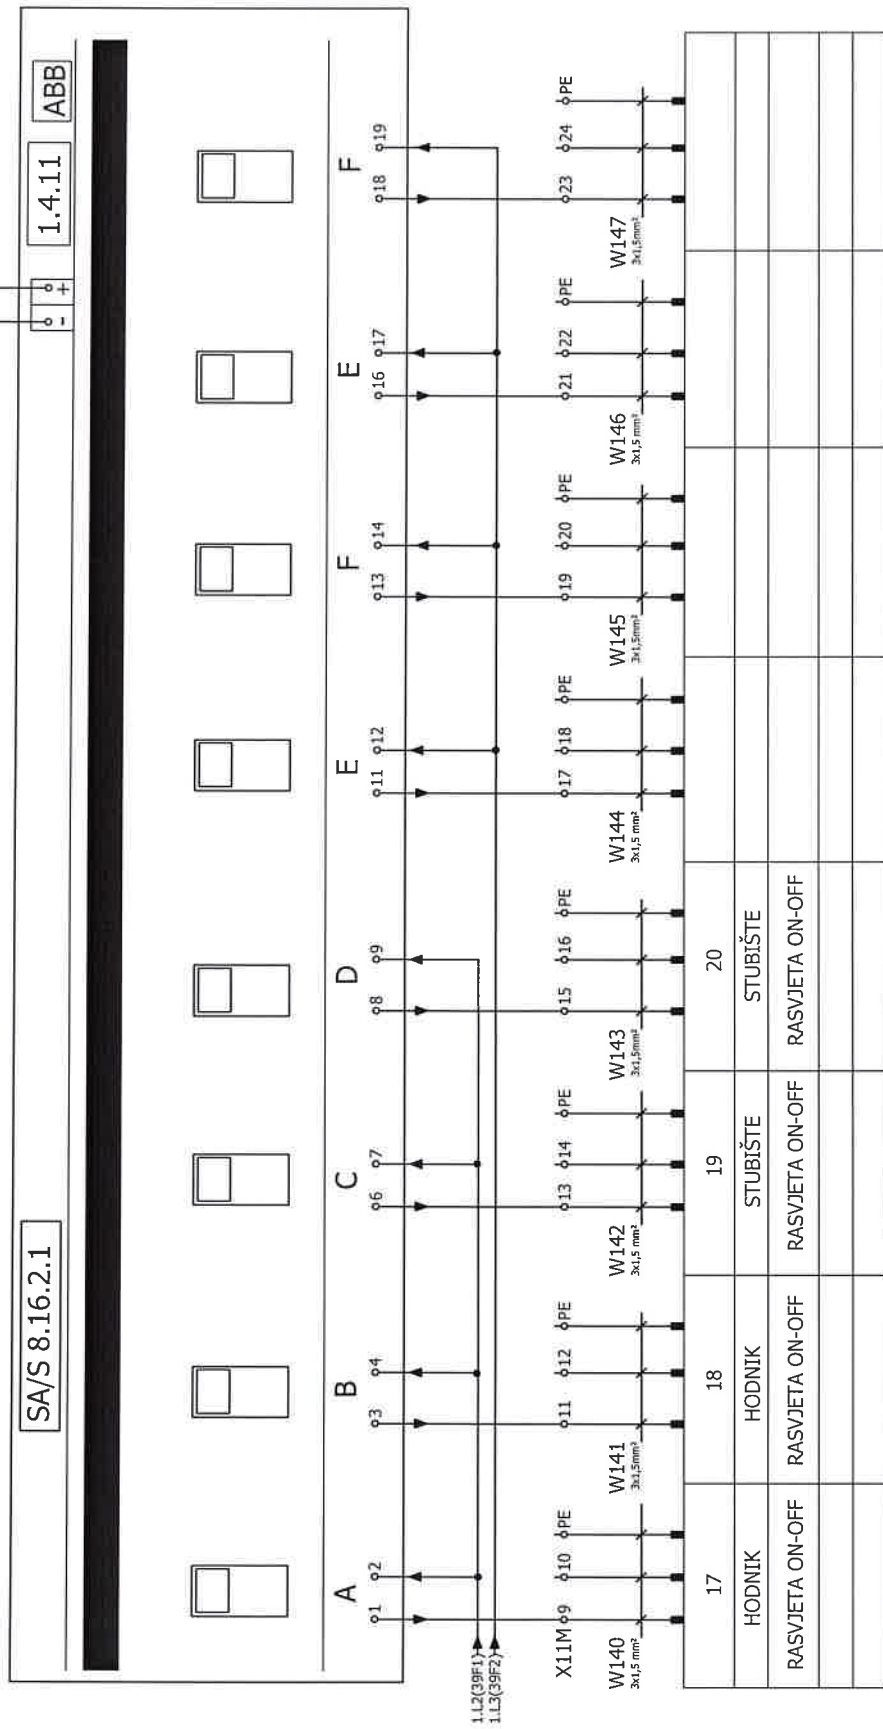

Investitor:	Fakultet strojarstva i brodogradnje, Ivana Lučića 5, 10000 Zagreb	Sadržaj:	<b>+RP-K5-FSB(M)</b>	Projektant : Željko Vrkijan, mag.ing.el. Datum:	ZOP:	3218-JUG-GP	Projeg:
Gradivatelj:	Fakultet strojarstva i brodogradnje, CIElina JUG	Funkcija:			Projekt:	ID 2218 E	
				NABLA d.o.o.			
				Piscine 10, Podstrana		List:	
						64	

Nabla d.o.o. pridržava sva autorska prava korištenja i umnožavanja ovog dokumenta. Investitor ima pravo isti koristiti samo za navedenu građevinu u skladu s Ugovorom.